შენობა-ნაგებობის უსაფრთხოების წესებთან შესაბამისობის ანალიზი

გამოყენებული წესები - **„შენობა-ნაგებობის უსაფრთხოების წესები“**

ჩამოთვალეთ შენობის დაკავებულებები და აღწერეთ თითოეული გამოყენება	
სც-2 (310.4) საცხოვრებელი ჯგუფი.	2-14 სართულებზე
სწ-2 (311.3) სასაწყობო ჯგუფი “ავტოსადგომ გარაჟებს და არაწვადი მასალის შესანახ სასაწყობო სივრცეებს”	- 2, -1 სართული
სვ (309.1) სავაჭრო ჯგუფი	1 სართული
სქ (304.1) საქმიანი ჯგუფი	2 სართული

კონსტრუქციის ტიპი:	
განსაზღვრეთ კონსტრუქციის ტიპი ახალი შენობისთვის: მაგალითი: II-A, II-B, V-A, V-B	**I-A** ტიპი

სიმაღლის შეზღუდვები ცხრილი 503 -ის მიხედვით		
დაკავებულობები	**დასაშვები სართულიანობა**	**შემოთავაზებული სართულიანობა**
საცხოვრებელი ჯგუფი სც-2	შეუზღუდავი	13
სასაწყობე ჯგუფი სწ-2	შეუზღუდავი	2
სავაჭრო ჯგუფი სვ	შეუზღუდავი	1
საოფისე ჯგუდი სქ	შეუზღუდავი	1
	დასაშვები	**შემოთავაზებული**
საერთო სიმაღლე =	შეუზღუდავი	49.80
მიწის ზემოთ სართულის რაოდენობა =		14

ფართობის შეზღუდვები ცხრილი 503 -ის მიხედვით		
დაკავებულობები	**დასაშვები ფართობი**	**შემოთავაზებული ფართობი**
სასაწყობე ჯგუფი სწ-2 (-2 სართ)	შეუზღუდავი	**2088.5**
სასაწყობე ჯგუფი სწ-2 (-1 სართ)	შეუზღუდავი	**2068.0**
სავაჭრო ჯგუფი სვ (1 სართ)	შეუზღუდავი	**1310.8**
საოფისე ჯგუდი სქ (2 სართ)	შეუზღუდავი	**356.1**
საცხოვრებელი ჯგუფი სც-2 (2-12 სართ)	შეუზღუდავი	**841.6**
საცხოვრებელი ჯგუფი სც-2 (13 სართ)	შეუზღუდავი	**860.6**
საცხოვრებელი ჯგუფი სც-2 (14 სართ)	შეუზღუდავი	**779.4**
იატაკის საერთო ფართობი =	**21518.6**	
იატაკების რაოდენობა =	**17**	
შენობის საერთო ფართობი სართულების გარე პერიმეტრებით =	**25822.3**	

გარე კედლის ცეცხლმედეგობისა და ღიობისადმი მოთხოვნები ცხრილების 602-ის და 705.8 -ის მიხედვით									
გარე კედელი	**ხანძარსაწინააღმდეგო მანძილი** (მეტრი)	**ცეცხლმედეგობის ხარისხი** (საათი)		**კედლის ღიობების ფართობი** (კედლის %)					
		მოთხოვნილი	**გათვალისწინებული**	**დასაშვები**			**გათვალისწინებული**		
				დაცული	**დაუცველი საშხეფებით**	**დაუცველი**	**დაცული**	**დაუცველი საშხეფებით**	**დაუცველი**
A-G ღერძებში	>9.0მ	0	0	შეუზღუდავი	შეუზღუდავი	შეუზღუდავი	-	-	აკმაყოფილებს
7-1 ღერძებში	>9.0მ	0	0	შეუზღუდავი	შეუზღუდავი	შეუზღუდავი	-	-	აკმაყოფილებს
G-D ღერძებში	>9.0მ	0	0	შეუზღუდავი	შეუზღუდავი	შეუზღუდავი	-	-	აკმაყოფილებს
1-4'ღერძებში	>9.0მ	0	0	შეუზღუდავი	შეუზღუდავი	შეუზღუდავი	-	-	აკმაყოფილებს
D-A ღერძებში	>9.0მ	0	0	შეუზღუდავი	შეუზღუდავი	შეუზღუდავი	-	-	აკმაყოფილებს
4'-7 ღერძებში	>9.0მ	0	0	შეუზღუდავი	შეუზღუდავი	შეუზღუდავი	-	-	აკმაყოფილებს

ხანძრისაგან დაცვის სისტემებისადმი მოთხოვნები							
დაკავებულობები/სივრცეები/გასასვლელი საშუალებები	**ავტოსაშხეფი სისტემა**	**ალტერნატიული ავტომატური ცეცხლსაქრობი სისტემები**	**ხელით სამართავი სახანძრო განგაშის სისტემები**	**სახანძრო მილდგარების სისტემები**	**კვამლის საკონტროლო სისტემები**	**ხელის ცეცხლმაქრები**	**საავარიო განგაშის სისტემები**
საცხოვრებელი ჯგუფი სც-2	-	-	-	-	-	-	კი
სასაწყობე ჯგუფი სწ-2	კი	-	კი	-	მექანიკური განიავება	კი	
სავაჭრო ჯგუფი სვ	კი	-	კი	-	-	კი	
საოფისე ჯგუდი სქ	კი	-	კი	-	-	კი	
ავტოსადგომი	კი	-	კი	კი	მექანიკური განიავება/ კვამლის გაწოვა	კი	
დერეფნები	კი	-	კი	კი	მექანიკური განიავება / კვამლის გაწოვა	კი	
ტამბური	-	-	-	-	მექანიკური განიავება/ დაწნევის სისტემა	-	
კიბის უჯრედი	-	-	-	-	დაწნევის სისტემა	-	
ლიფტის შახტა	-	-	-	-	დაწნევის სისტემა	-	
სახანძრო-ამაშველო სამსახურის მიერ გამოსაყენებელი მისაერთებლები				კი			

განიაავების მოთხოვნა		
დაკავებულობები/სივრცეები/გასასვლელი საშუალებები	ბუნებრივი განიავება	ხელოვნური განიავება
საცხოვრებელი ჯგუფი სც-2	შერეული	შერეული
სასაწყობე ჯგუფი სწ-2	შერეული	შერეული
სავაჭრო ჯგუფი სვ	შერეული	შერეული
საოფისე ჯგუდი სქ	შერეული	შერეული
ტამბური		კი
დერეფნები		კი
კიბის უჯრედი		კი

თითოეული სართულიდან გასასვლელი საშუალება									
სართულები	დაკავებულობა და დაკავებულობის დატვირთვის ჯამური მაჩვენებელი	მოთხოვნილი გასასვლელების/გასასვლელთან მისადგომის რაოდენობა	გათვალისწინებული გასასვლელების/გასასვლელთან მისადგომის რაოდენობა და ტიპი	გასასვლელი საშუალებების სიგანე					
				გზა-კიბეები		დერაფანი,		გასასვლელის გზა-კარი	
				მოთხოვნილი	გათვალისწინებული	მოთხოვნილი	გათვალისწინებული	მოთხოვნილი	გათვალისწინებული
-2 სართული	**205**	**113**	**4** (შიგა და გარე გასასვლელის გზა-კიბეები)	**1.1**	**>1.1**	**-**	**-**	**0.82**	**>0.82**
-1 სართული	**205**	**112**	**4** (შიგა და გარე გასასვლელის გზა-კიბეები)	**1.1**	**>1.1**	**-**	**-**	**0.82**	**>0.82**
მიწისპირა სართული	**437**	**1**	**4** (გზა-კარი)	**-**	**-**	**1.2**	**>1.2**	**0.82**	**>0.82**
მესამე-მეთორმეტე სართუ;ი	**48**	**2**	**2** (შიგა და გარე გასასვლელის გზა-კიბეები)	**1.1**	**>1.1**	**1.2**	**>1.2**	**0.82**	**>0.82**
მეცამეტე სართული	**48**	**2**	**2** (შიგა და გარე გასასვლელის გზა-კიბეები)	**1.1**	**>1.1**	**1.2**	**>1.2**	**0.82**	**>0.82**
მეთოთხმეტე სართული	**43**	**2**	**2** (შიგა და გარე გასასვლელის გზა-კიბეები)	**1.1**	**>1.1**	**1.2**	**>1.2**	**0.82**	**>0.82**

წყალსადენი სისტემის ფიქსირებული მოწყობილობების
ცხრილი 1602.1-ის მიხედვით

სართულები	დაკავებულობა და დაკავებულობის დატვირთვის ჯამური მაჩვენებელი	ფიქსირებული მოწყობილობები									
		უნიტაზი		ხელსაბანი		აბაზანა/შხაპი		წყლის დასალევი შადრევნები		სამომსახურეო ნიჟარა	
		რაოდენობა	წონასწორული დატვირთვა	რაოდენობა	წონასწორული დატვირთვა	რაოდენობა	წონასწორული დატვირთვა	რაოდენობა	წონასწორული დატვირთვა	რაოდენობა	წონასწორული დატვირთვა
პირველი-მეორე სართული	588	4	5	4	5	-	-	1	1	1	1

წყალსადენი სისტემის ფიქსირებული მოწყობილობების რაოდენობა-საცხოვრებელი ჯგუფი
სც-2 და სც-3 ქვეჯგუფები
ცხრილი 1602.1-ის მიხედვით

სართულები	საცხოვრებელი ერთეული	ფიქსირებული მოწყობილობები									
		უნიტაზი (ერთ საცხოვრებელ ერთეულზე)		ტუალეტის ხელსაბანები (ერთ საცხოვრებელ ერთეულზე)		აბაზანა/შხაპი (ერთ საცხოვრებელ ერთეულზე)		სამზარეულოს ნიჟარა (ერთ საცხოვრებელ ერთეულზე)		ავტომატური სარეცხი მანქანის მისაერთებელი	
		რაოდენობა	წონასწორული დატვირთვა	რაოდენობა	წონასწორული დატვირთვა	რაოდენობა	წონასწორული დატვირთვა	რაოდენობა	წონასწორული დატვირთვა	რაოდენობა	წონასწორული დატვირთვა
მეორე სართული	**6**	1	1	1	1	1	1	1	1	1	1
მესამე-მეთორმეტე სართუ;ი	**12**	1	1	1	1	1	1	1	1	1	1
მეცამეტე სართული	**11**	1	1	1	1	1	1	1	1	1	1
მეთოთხმეტე სართული	**9**	1	1	1	1	1	1	1	1	1	1

გამოყენებული პირობითი აღნიშვნები

	საკადასტრო საზღვარი
-3.30	ნიშნული გეგმაზე
	ჭრილის ხაზი
	კედლის ცეცხლმედეგობის ხარისხი 1 საათი
	კედლის ცეცხლმედეგობის ხარისხი 2 საათი
	გასასვლელამდე სავალი მანძილი
	მისაწვდომი სვლაგეზი
+3.900 / +3.800	ნიშნული ჭრილზე, ფასადზე
	გაძლიერებული ბეტონის სტრუქტურული ელემენტები 3 სთ-იანი ხანძარმედეგობით (სვეტი, კოჭი, დიაფრაგმა
	გაძლიერებული ბეტონის სტრუქტურული ელემენტები 2 სთ-იანი ხანძარმედეგობით (სართულშუა და გადახურვის ფილა
	ბეტონის ბლოკის 200 იანი კედელი
	ბეტონის ბლოკის 100 იანი კედელი
	შახტის აღმნიშვნელი
1	ღერძის ხაზი
L=11.8 m 10%	პანდუსის ქანობის მაჩვენებელი
	სავაჭრო დაკავებულობა (სვ)
	საცხოვრებელი დაკავებულობა (სც-2)
	სასაწყობო დაკავებულობა (სწ-2)
	წარმოსახვითი ხაზი

კ-1	830
90	2200

- კარის სპეციფიკაციის №
- კარის თავისუფალი სიგანე
- კარის თავისუფალი სიმაღლე
- ხანძარმედეგობა

დაკავებულობის დატვირთვა

დ.დ - 3	
დაკავებულობა სც-2	
4.34 მ²	54.91 მ²
50.57 მ²	ბინა **N-7**

- დაკავებულობის ჯგუფი (ქვეჯგუფი)
- სივრცის ნომერი
- დაკავებულობის ჯამური ფართი
- საცხოვრებელი ფართი
- საზაფხულო ფართი

	სიმბოლოს სახელწოდება
	სახანძრო მილდგარი
	სახანძრო-სამაშველო სამსახურის მიერ გამოსაყენებელი მისაერთებელი
	ხელის ცეცხლსაქრობი
	სახანძრო განგაშის ღილაკი
	კვამლის ავტომატური აღმომჩენი
	ავტოსაშხეფი
	საევაკუაციო გასასვლელის მაჩვენებელი
	სასმელი წყლის აპარატი
	კვამლზე მორეაგირე აპარატი
	საგანგებო ხმოვანი განგაშის საკომუნიკაციო სისტემა
	ალტერნატიული ავტომატური ცეცხლსაქრობი სისტემა

მრავალბინიანი შენობა

ექსპლიკაცია

გამოყენებული პირობითი აღნიშვნები
საკადასტრო საზღვარი
-3.30 ნიშნული გეგმაზე
ჭრილის ხაზი
კედლის ცეცხლმედეგობის ხარისხი 1 საათი
კედლის ცეცხლმედეგობის ხარისხი 2 საათი
გასასვლელამდე სავალი მანძილი
მისაწვდომი სვლაგეზი
ნიშნული ჭრილზე, ფასადზე
გაძლიერებული ბეტონის სტრუქტურული ელემენტები 2 სთ-იანი ხანძარმედეგობით (სვეტი, კოჭი, დიაფრაგმა, გადახურვის ფილა
ბეტონის ბლოკის 200 იანი კედელი
ბეტონის ბლოკის 100 იანი კედელი
შახტის აღმნიშვნელი
ღერძის ხაზი
L=11.8 m 10% პანდუსის ქანობის მაჩვენებელი
სავაჭრო დაკავებულობა (სვ)
საცხოვრებელი დაკავებულობა (სც-2)
სასაწყობო დაკავებულობა (სწ-2)
წარმოსახვითი ხაზი

ძირითადი გეგმა

შემსრულებელი

შპს "ლენდმარკ პროჯექტი"

ვაჟა-ფშაველას მე-2 კვარტალი. 11ბ, საქართველო თბილისი
ტელ: +995 032 222 00 88

ძირითადი შენიშვნები

პროექტი:

მრავალბინიანი შენობა
თბილისი, ვასო გოძიაშვილის 63

TITLE:

პირობითი აღნიშვნები

SEAL:		
	შეასრულა: დ.ცოტნიაშვილი	ხელმოწერა:
	შეამოწმა: ი.ჩირაძე	ხელმოწერა:
	თარიღი:	06.12.2021
	მასშტაბი:	

ნახაზის ნომ:	ფორმატი:	რევიზია:	სტადია:
	A2		ს.3

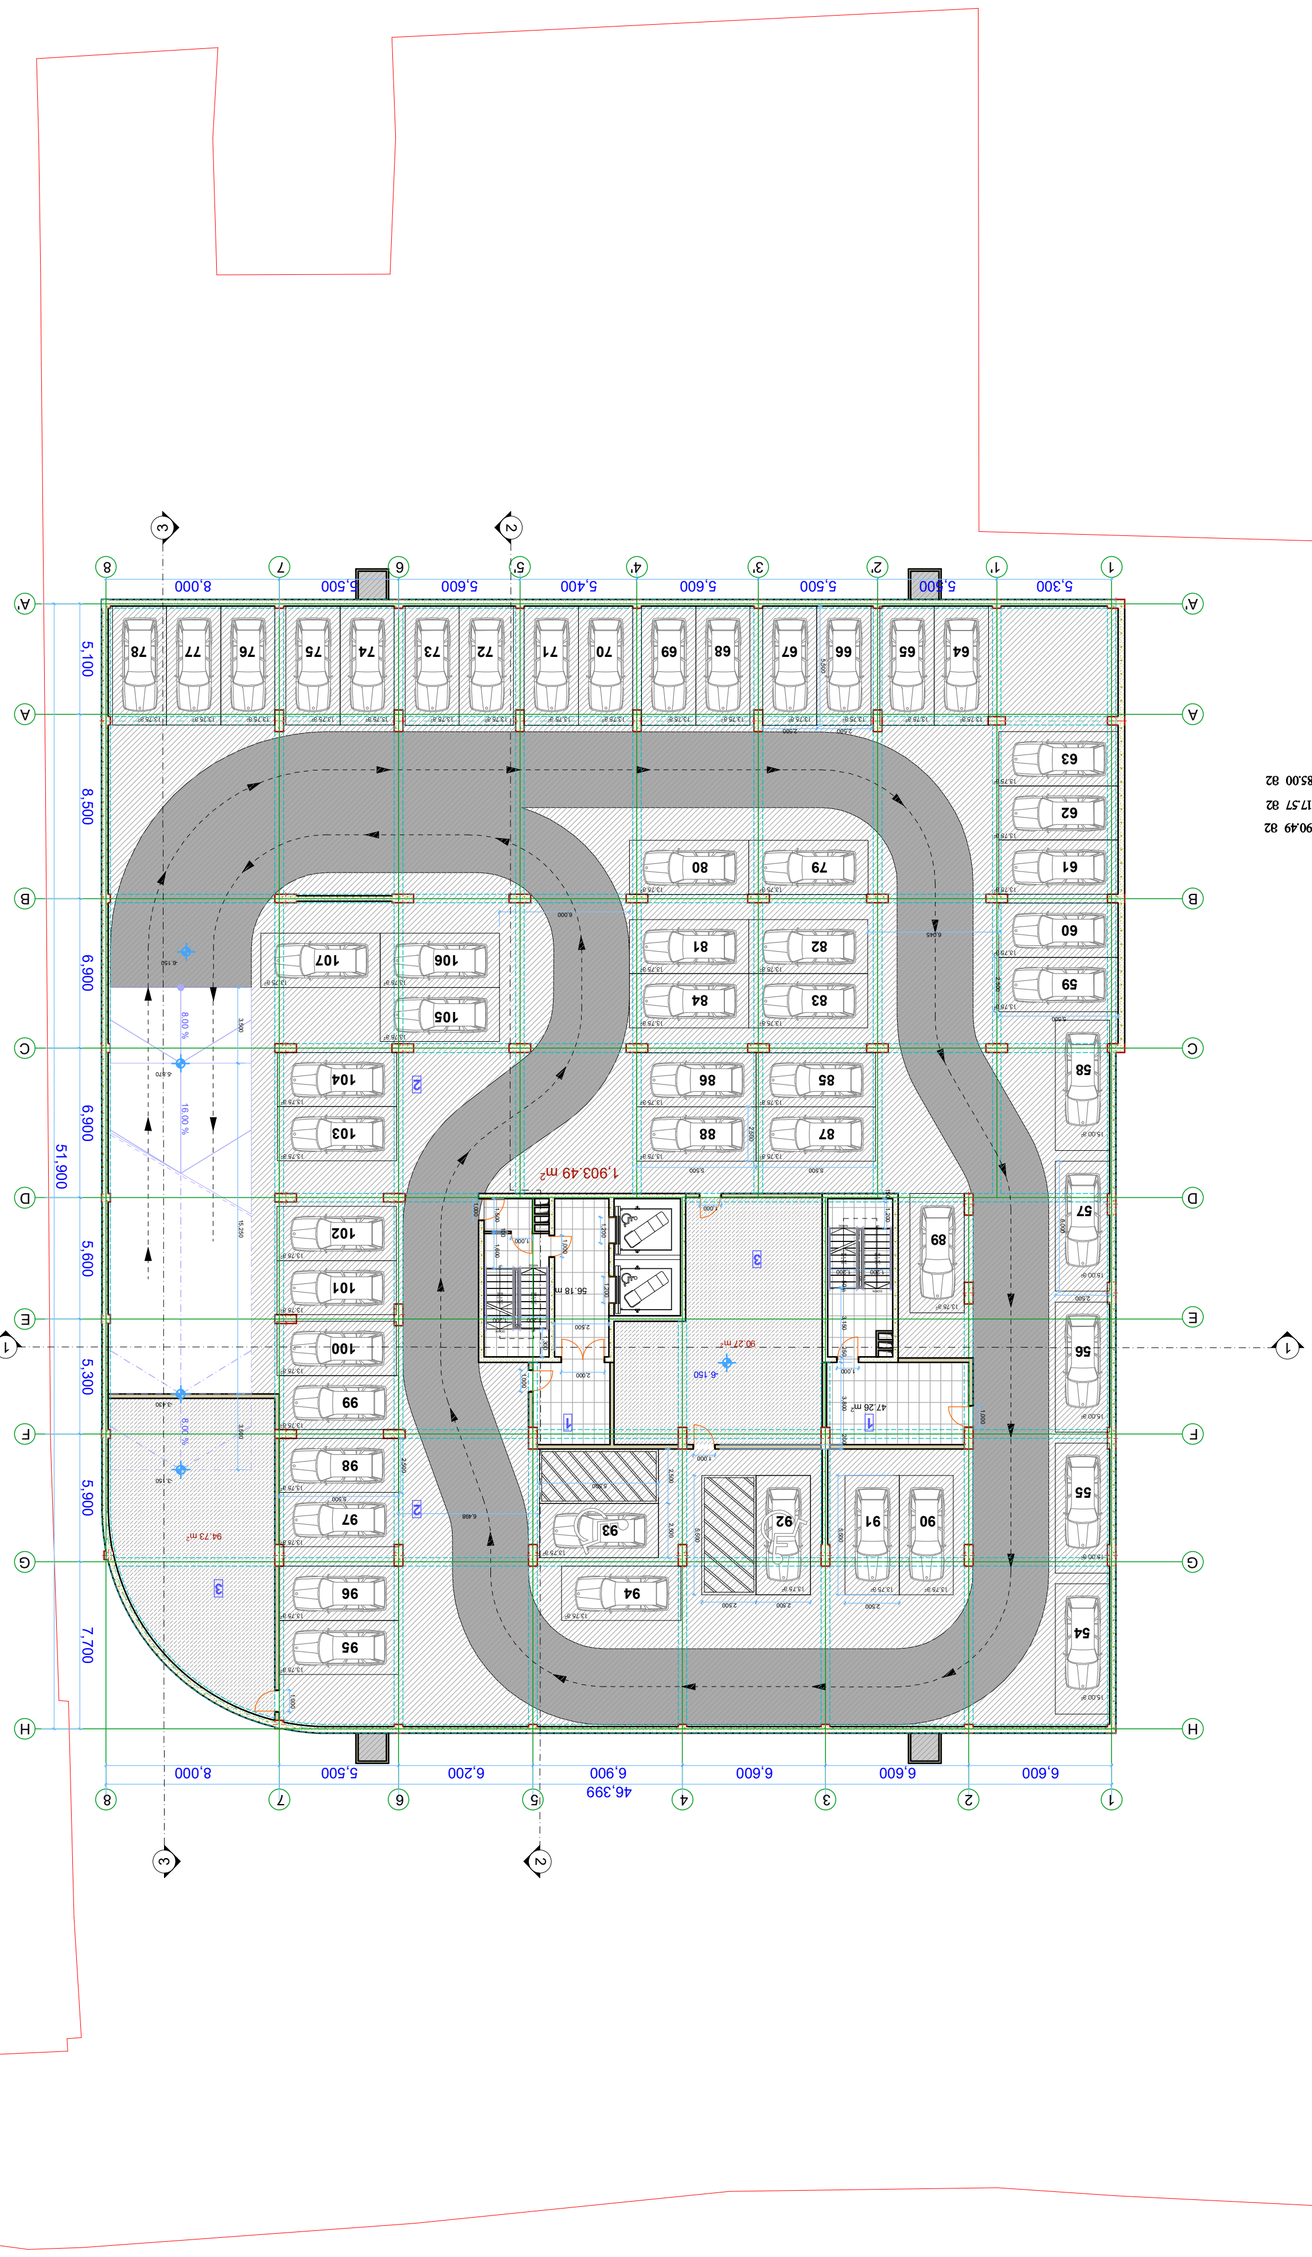


1. კიბის უჯრედი და სალიფტო შახტა 90.49 მ2
2. პარკინგის ფართი 1917.57 მ2
3. ველობოქრის ფართი 185.00 მ2






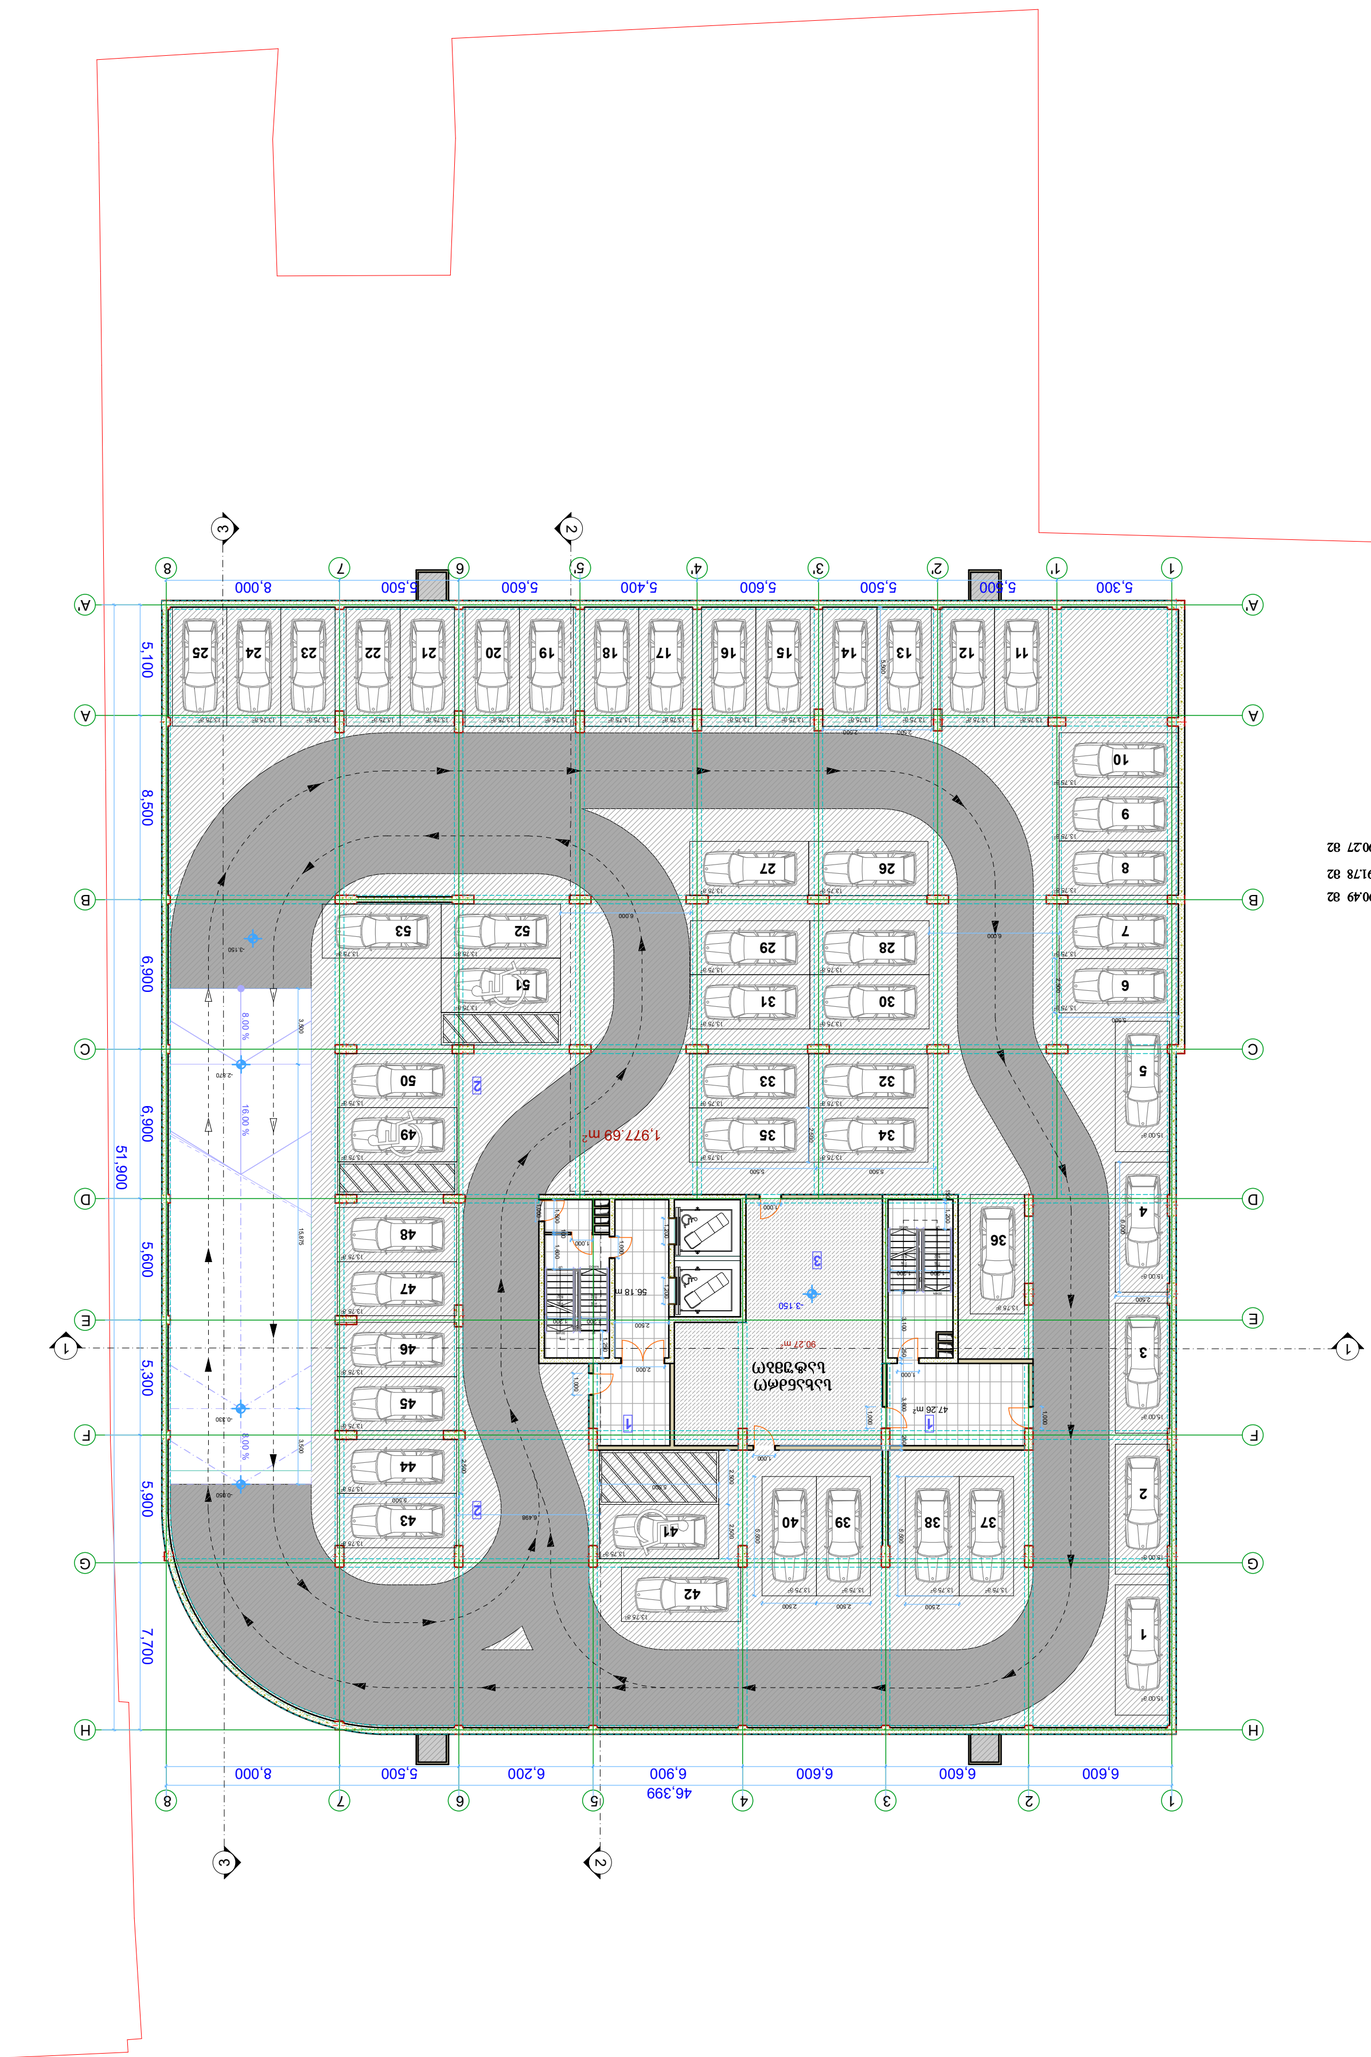




















ვიზუალიზაცია

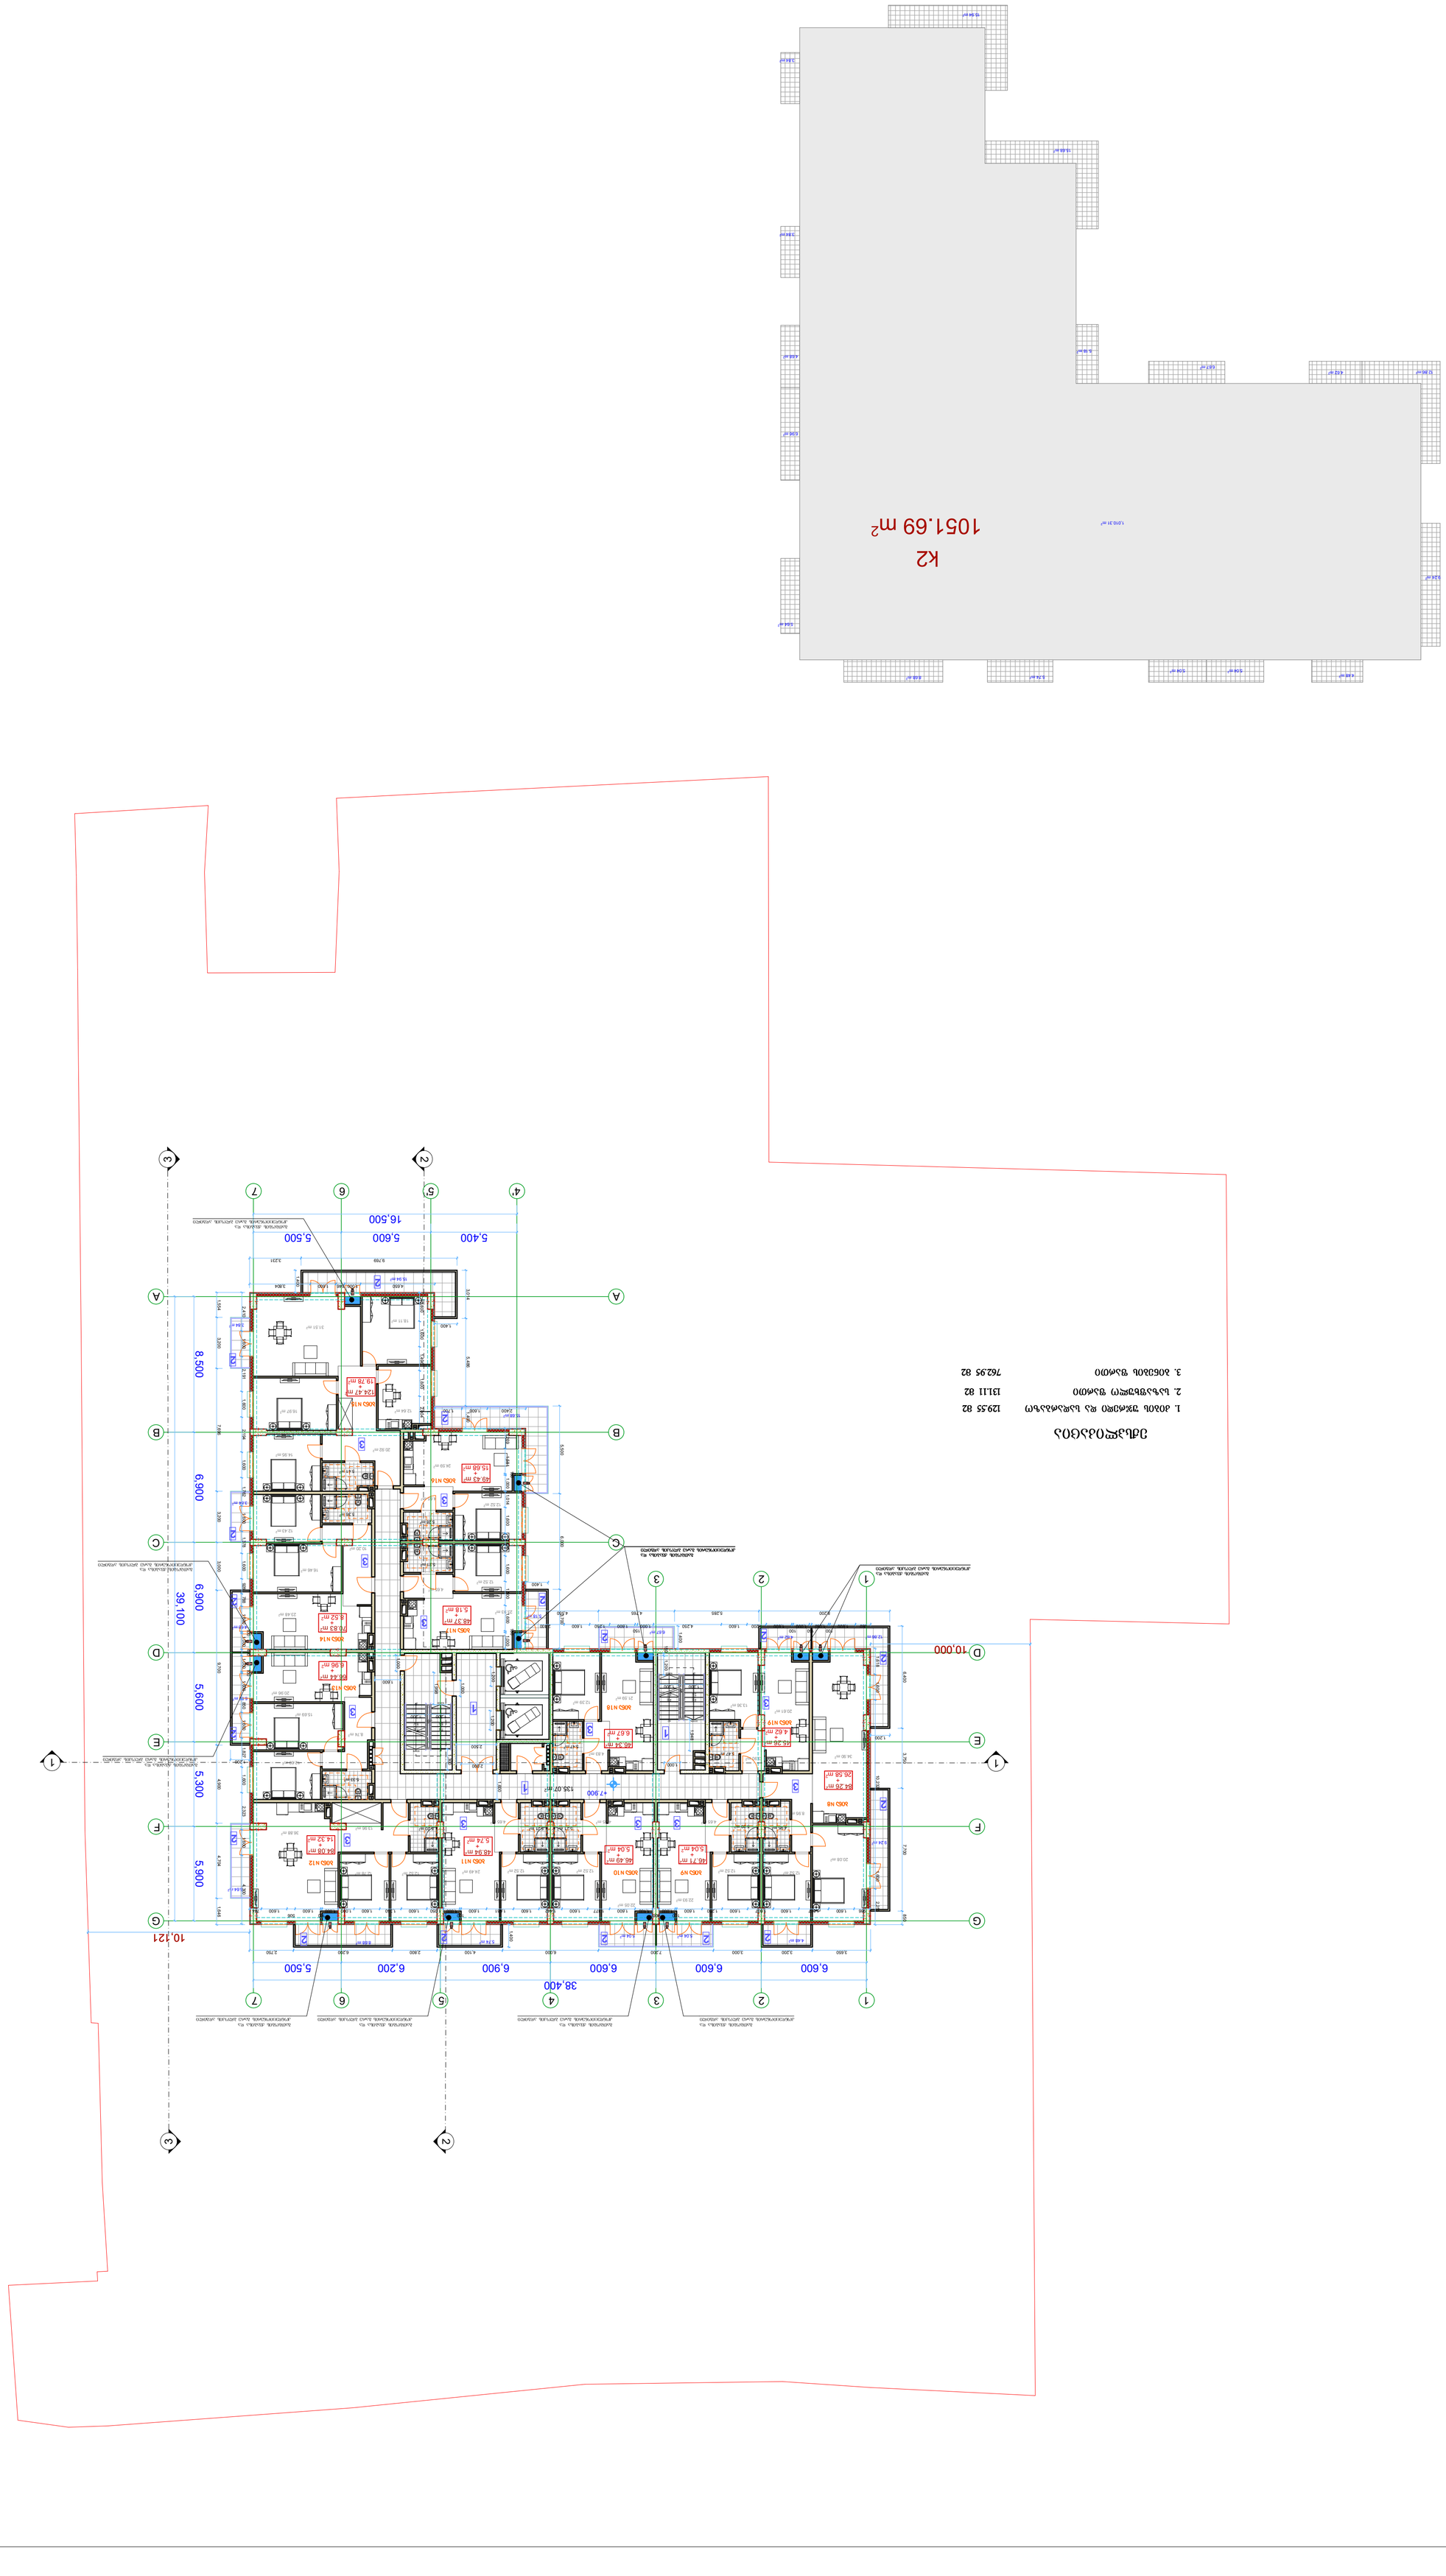

ვიზუალიზაციის ფართობების ცხრილი

1. კორპუსი 1 ზედა ნიშნულის ფართობი	129.55 მ2
2. საერთო სარგებლობის ფართობი	131.11 მ2
3. კორპუსის ფართობი	762.95 მ2

ნახაზის დასახელება:	ვიზუალიზაცია
ნახაზის ნომერი:	ვ.ნ.3
ფორმატი:	A1
მასშტაბი:	
თარიღი:	06.12.2021
ავტორი:	ნ. ...ძე
შემსრულებელი:	...
ხელმძღვანელი:	...

SEAL:

ქალაქ თბილისში, ვაკის რაიონში, ი. ჭავჭავაძის გამზირზე მდებარე ნაკვეთზე მრავალბინიანი საცხოვრებელი კორპუსის მშენებლობის პროექტი

TITLE:

ვიზუალიზაცია
ფასადი +7.90 ნიშნულისთვის

პროექტის ხელმძღვანელი	...
არქიტექტორი	...
კონსტრუქციული ნაწილის ხელმძღვანელი	...
ინჟინერი	...
ინჟინერი	...
ინჟინერ

მრავალბინიანი შენობა

ექსპლიკაცია

გამოყენებული პირობითი აღნიშვნები

	საკადასტრო საზღვარი
-3.30	ნიშნული გეგმაზე
1	ჭრილის ხაზი
	კედლის ცეცხლმედეგობის ხარისხი 1 საათი
	კედლის ცეცხლმედეგობის ხარისხი 2 საათი
	გასასვლელამდე სავალი მანძილი
	მისაწვდომი სვლაგზი
+3.900 / +3.800	ნიშნული ჭრილზე, ფასადზე
	გაძლიერებული ბეტონის სტრუქტურული ელემენტები 2 სთ-იანი ხანძარმედეგობით (სვეტი, კოჭი, დიაფრაგმა, გადახურვის ფილა)
	ბეტონის ბლოკის 200 იანი კედელი
	ბეტონის ბლოკის 100 იანი კედელი
	შახტის აღმნიშვნელი
1	ღერძის ხაზი
L=11.8 m 10%	პანდუსის ქანობის მაჩვენებელი
	სავაჭრო დაკავებულობა (ს3)
	საცხოვრებელი დაკავებულობა (სც-2)
	სასაწყობო დაკავებულობა (სწ-2)
	წარმოსახვითი ხაზი

ძირითადი გეგმა

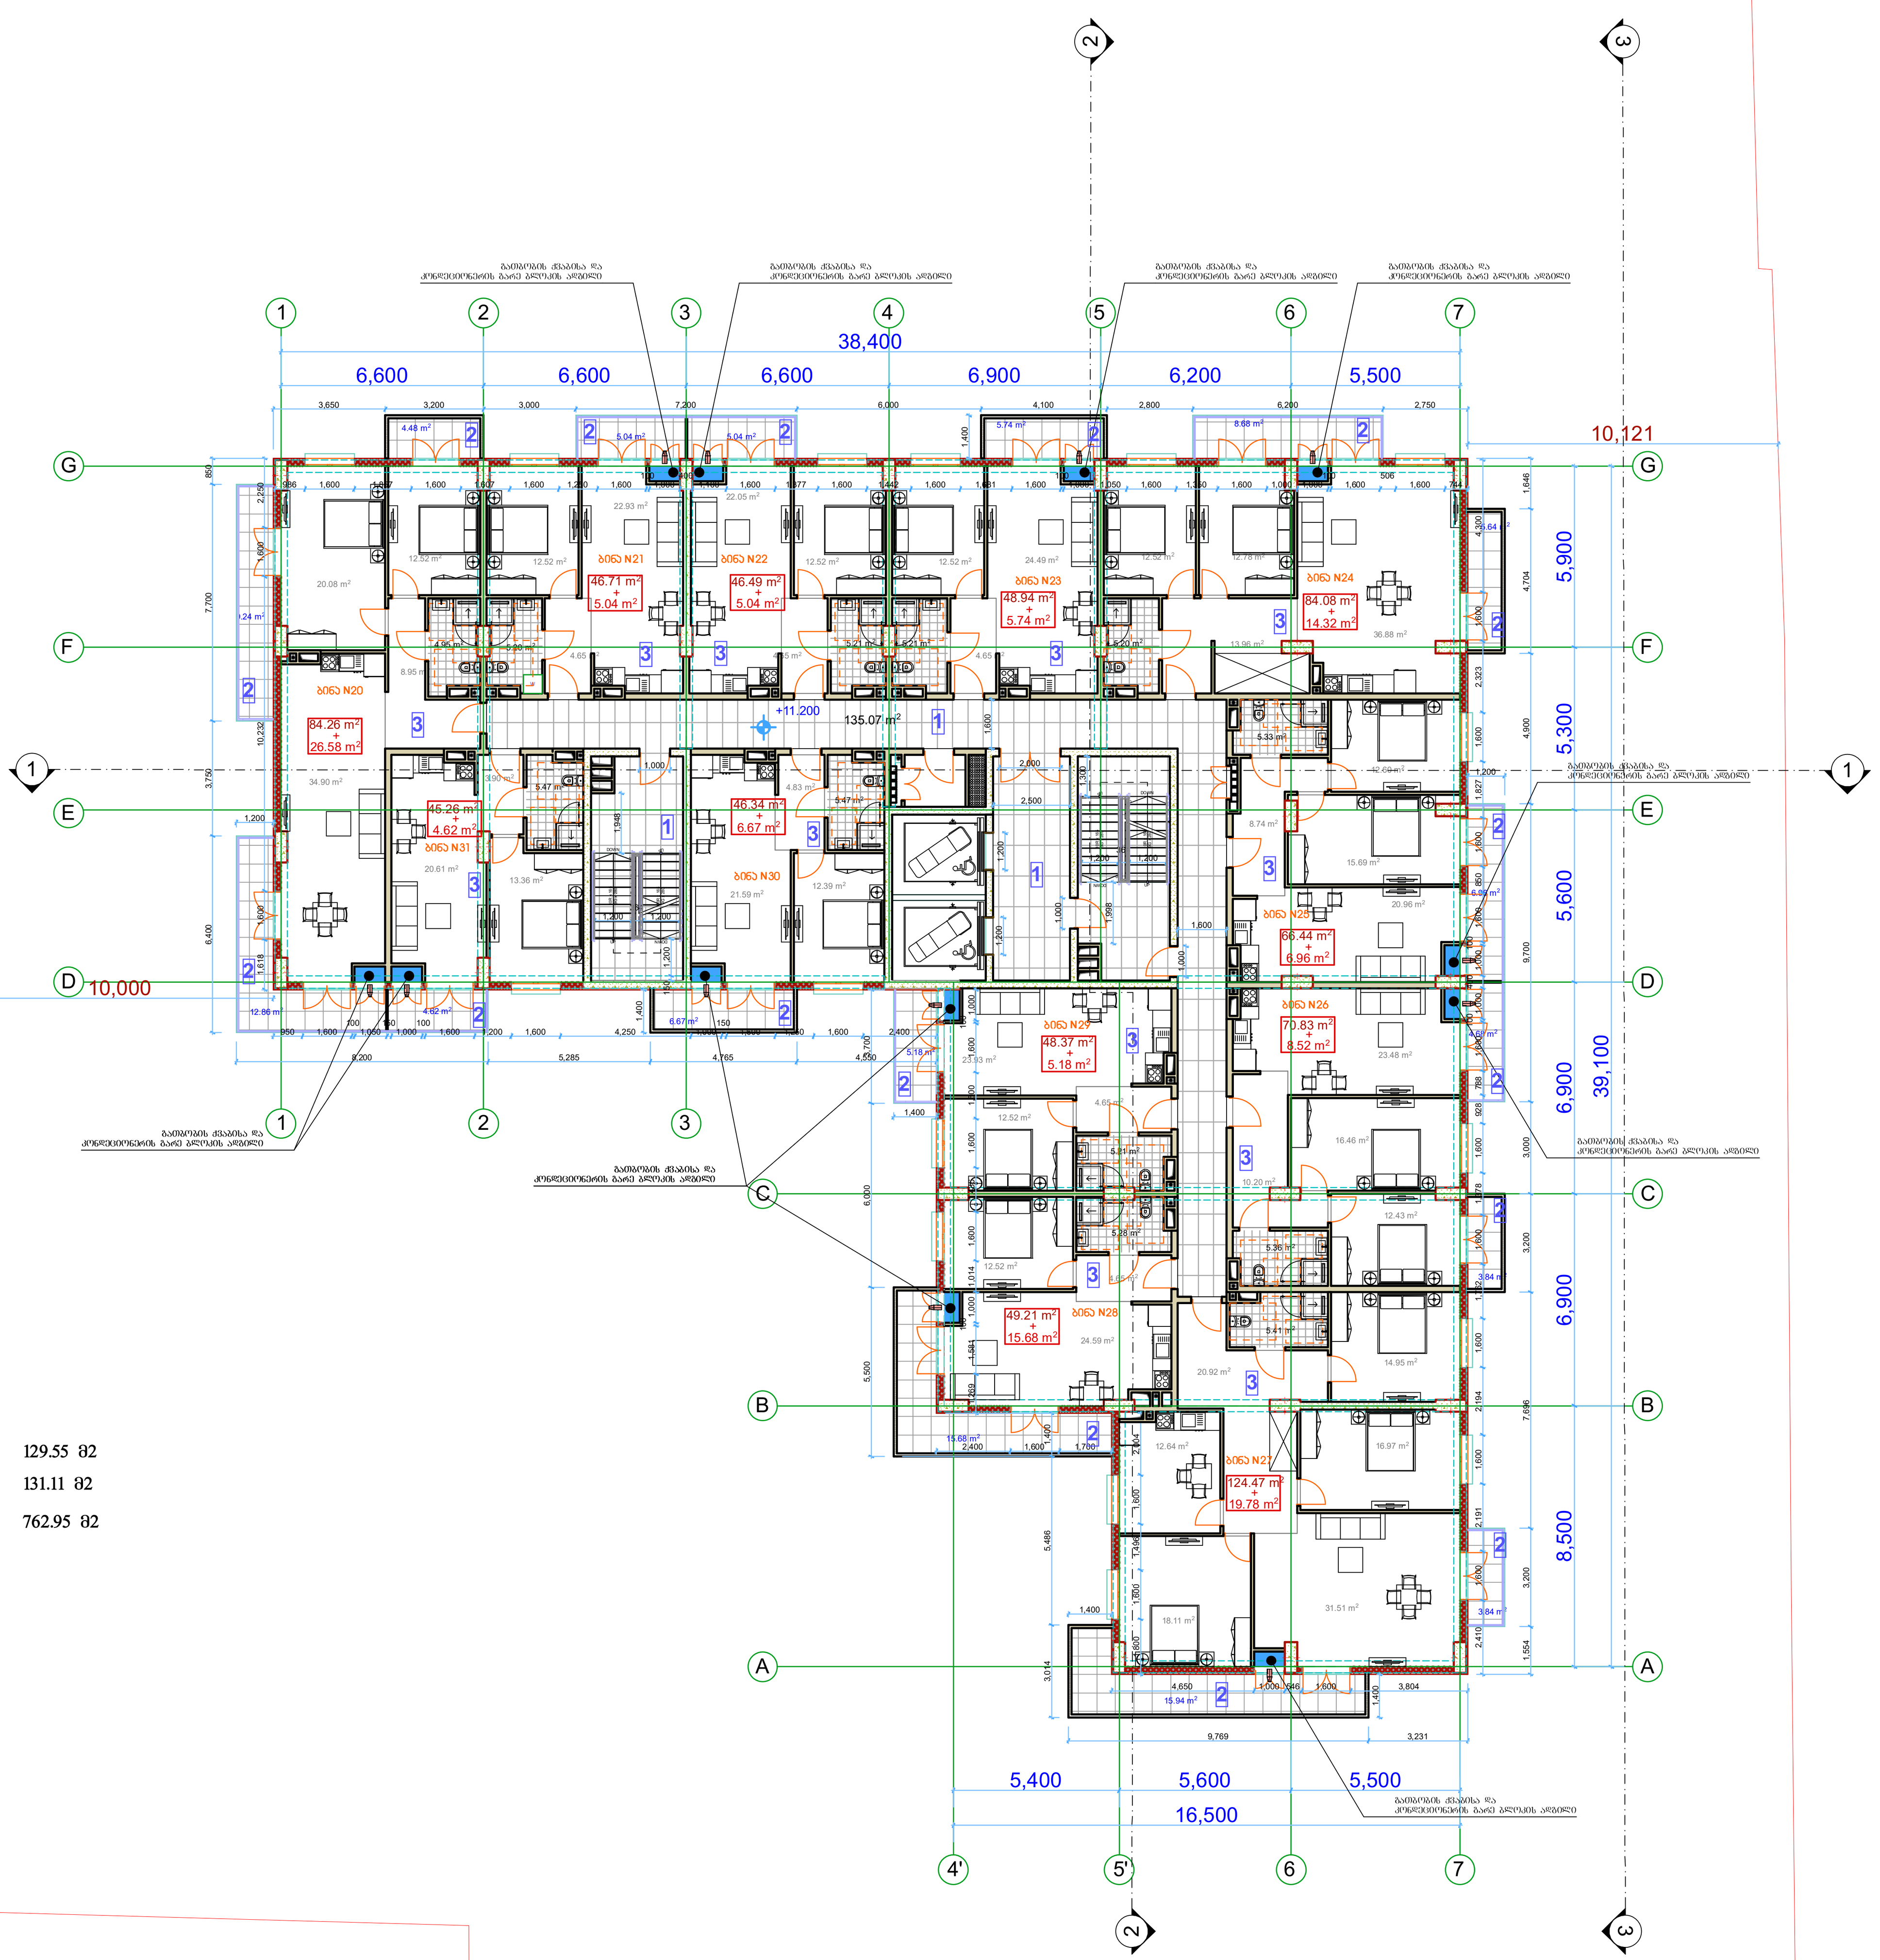

ექსპლიკაცია

1. კიბის უჯრედი და სადარბაზო	129.55 მ2
2. საზაფხულო ფართი	131.11 მ2
3. ბინების ფართი	762.95 მ2

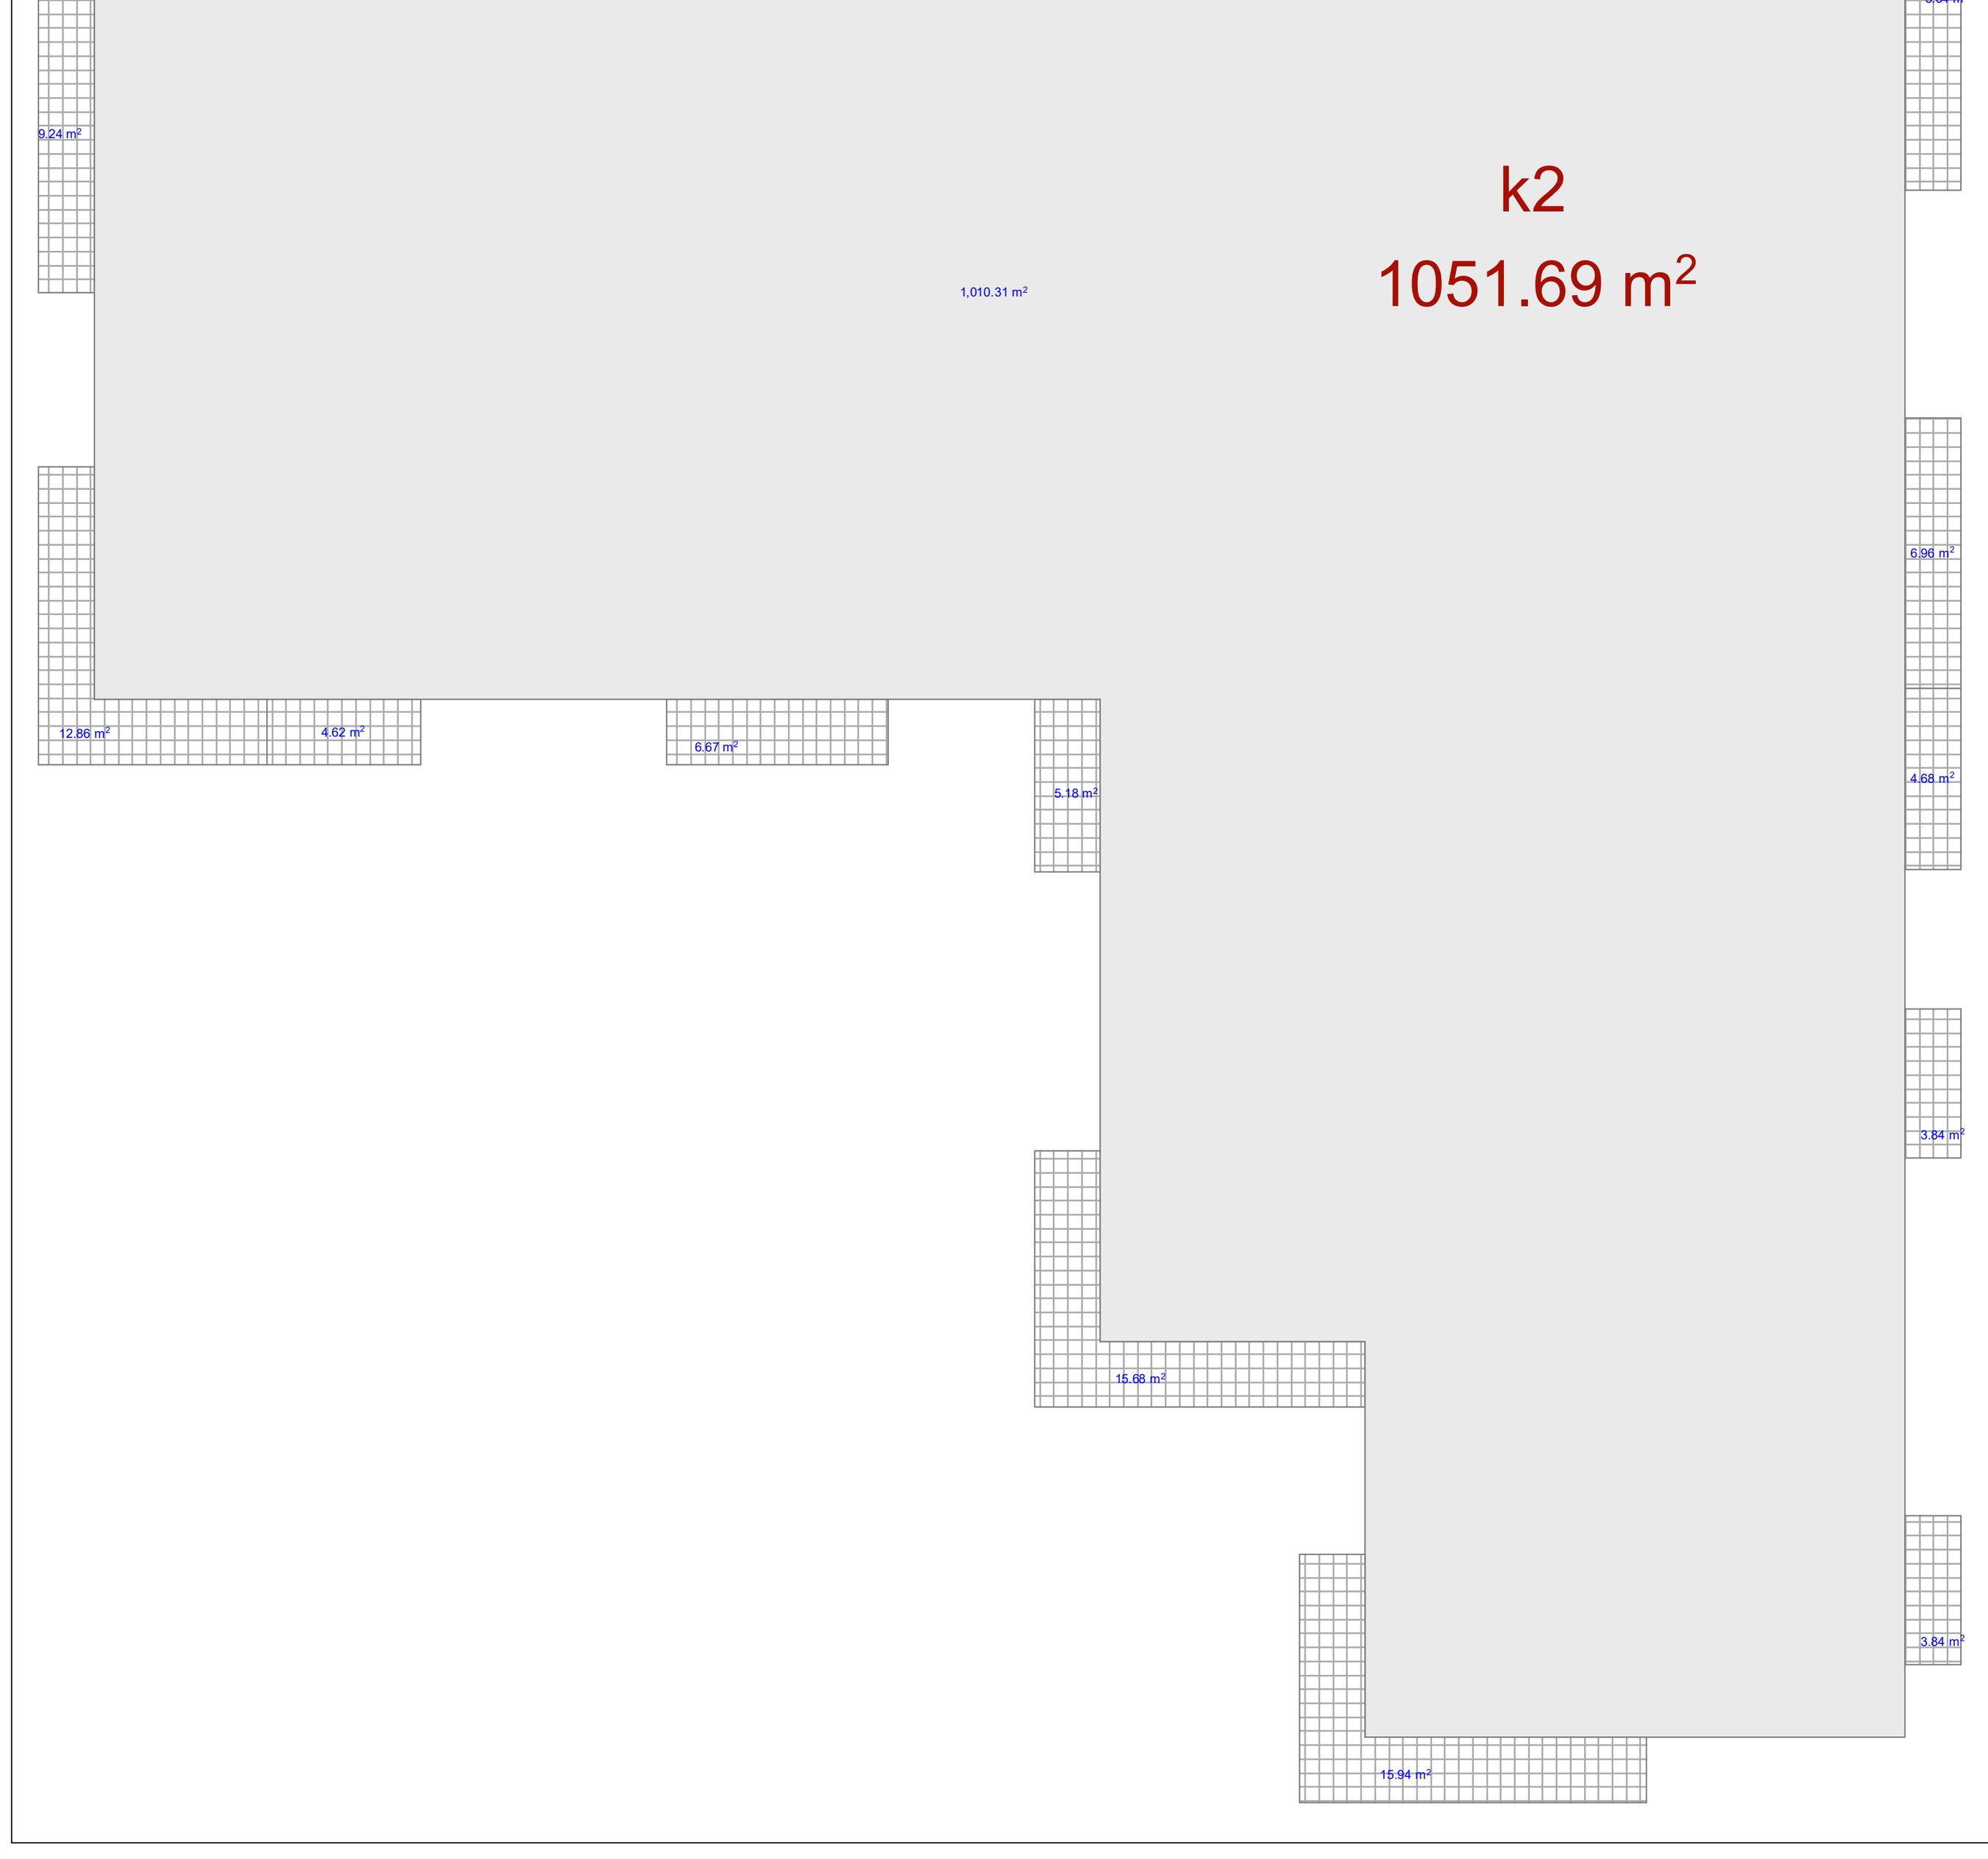

შემსრულებელი
შპს "ლენდმარკ პროჯექტი"
ვაჟა-ფშაველას მე-2 კვარტალი. 11ბ, საქართველო თბილისი
ტელ:+995 032 222 00 88

ძირითადი შენიშვნები

პროექტი:
მრავალბინიანი შენობა
თბილისი, ვასო გოძიაშვილის 63

TITLE:
სართულის გეგმა +11.20 ნიშნულზე

SEAL:

შეასრულა:	ხელმოწერა:	
შეამოწმა:	ხელმოწერა:	
თარიღი:	06.12.2021	
მასშტაბი:		
ნახაზის ნომ:	ფორმატი: A1	რევიზია:	ს.3

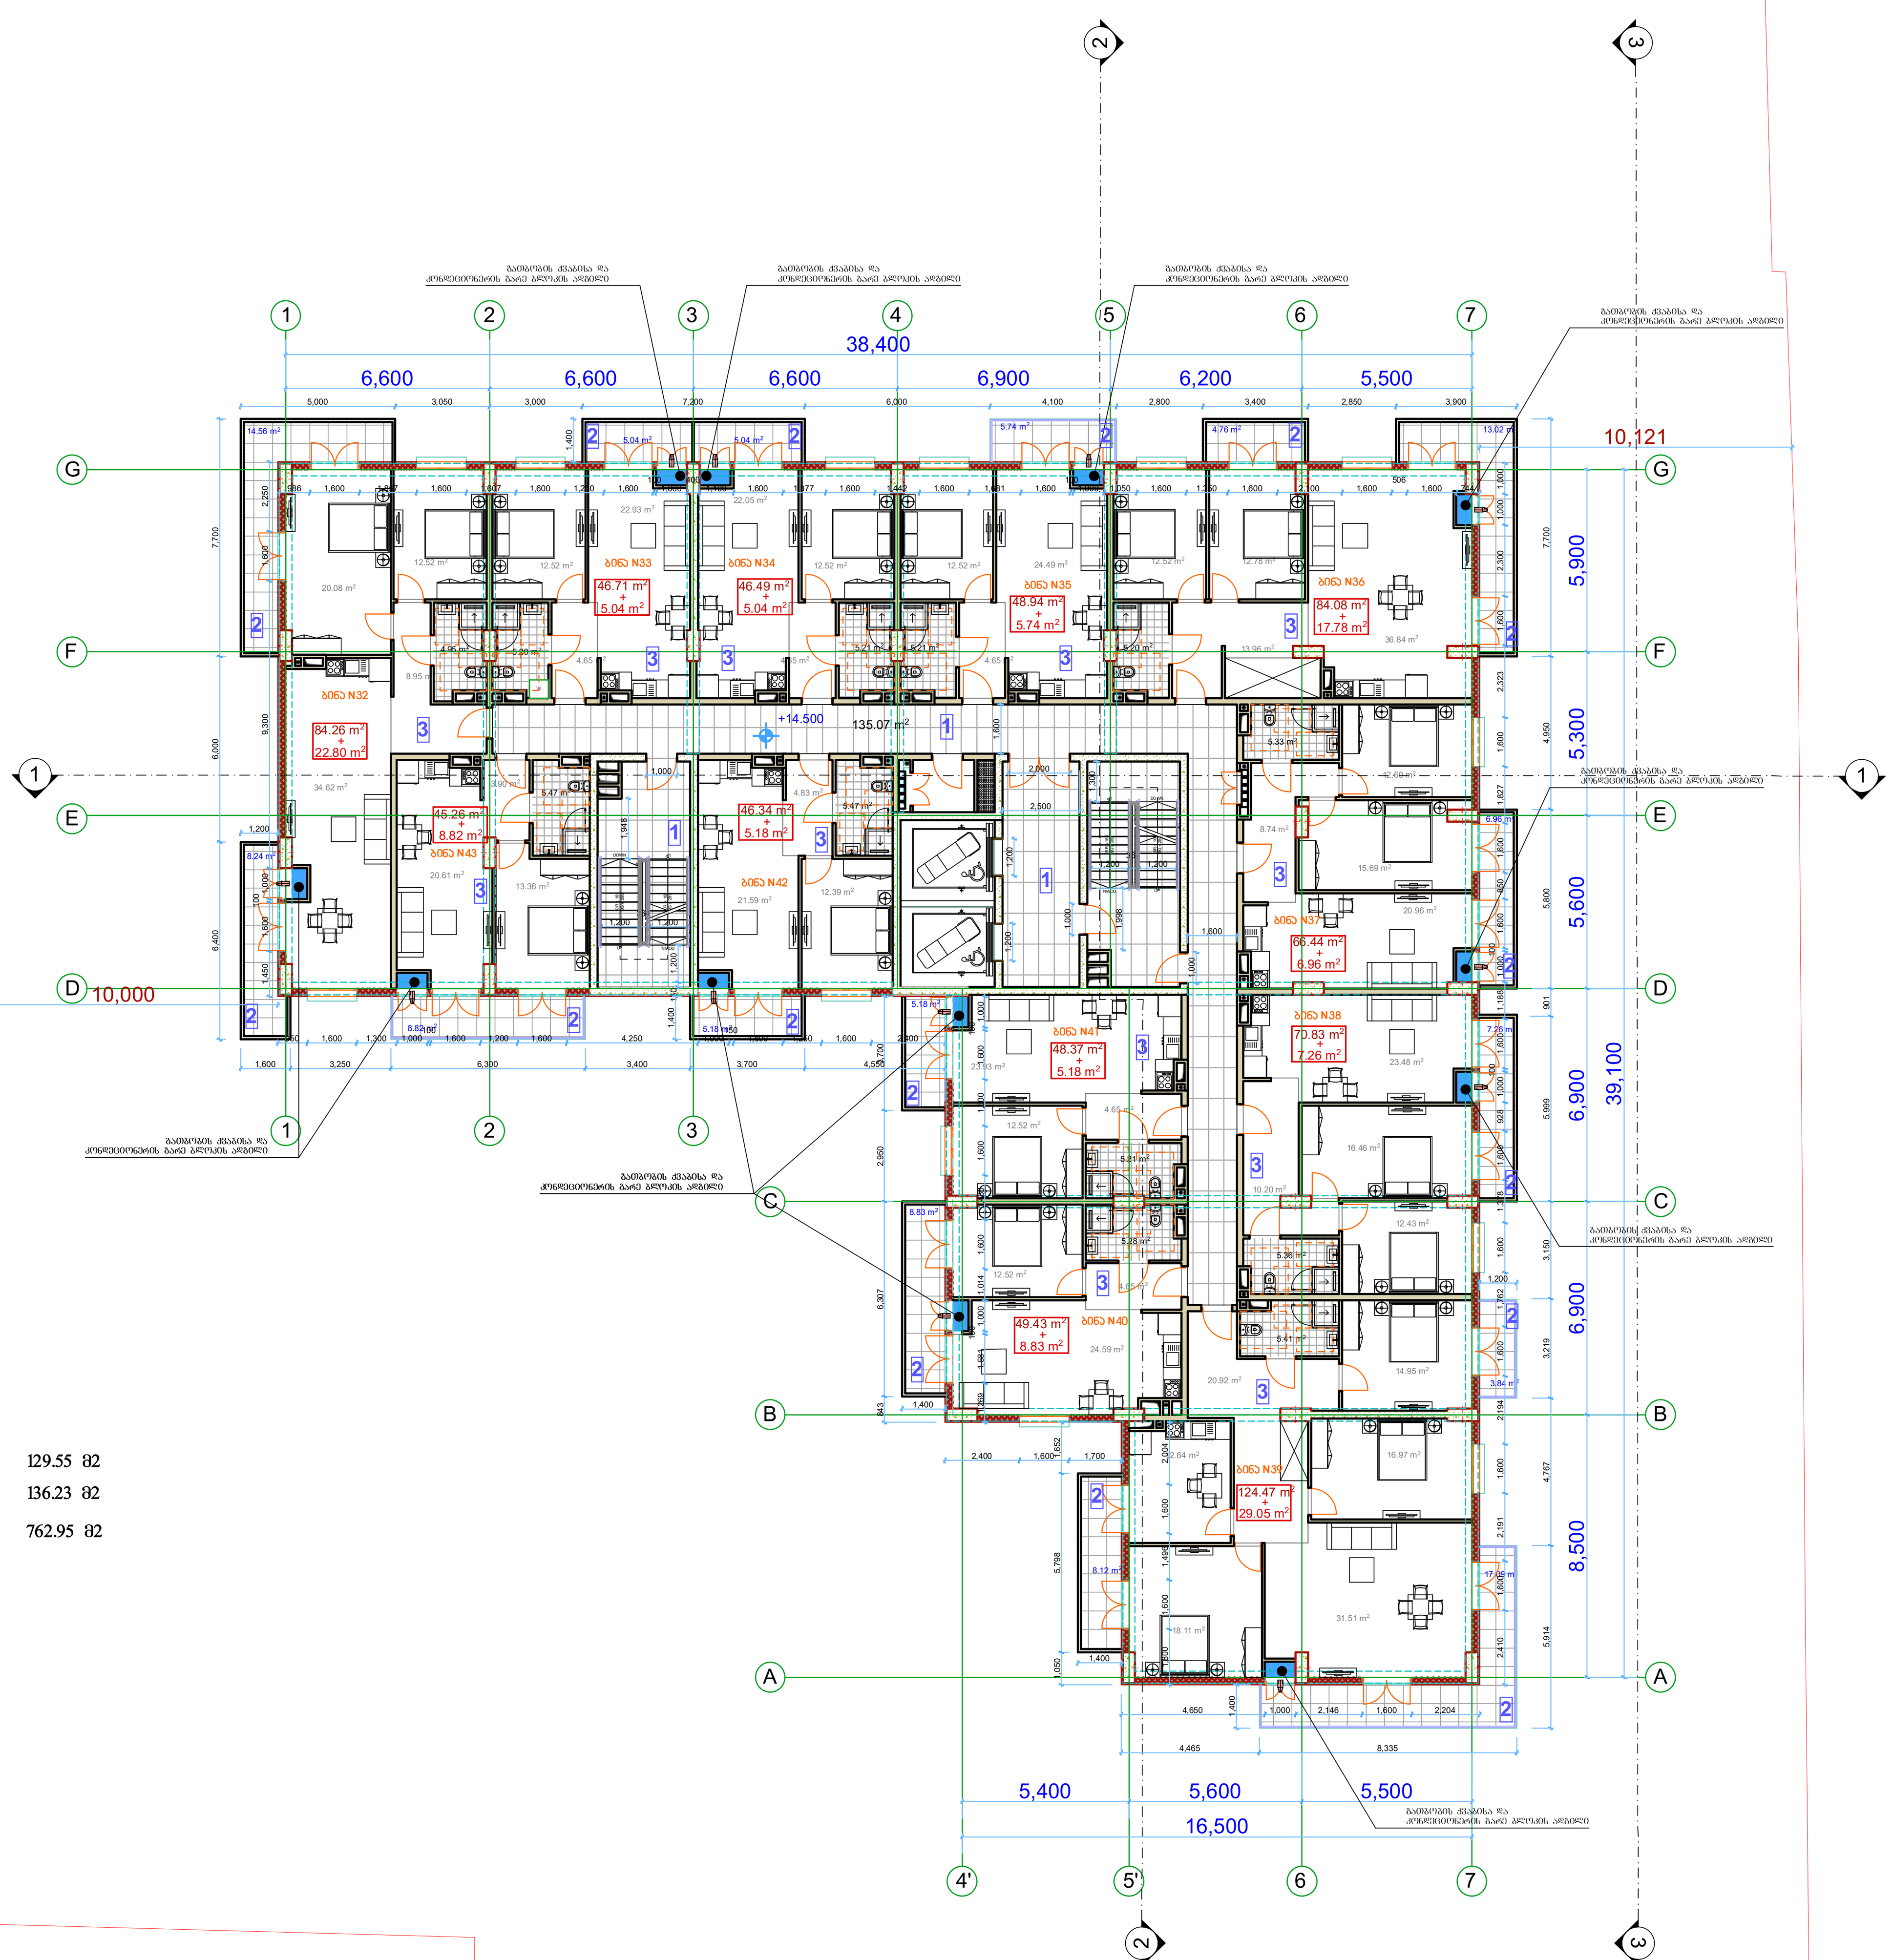

ექსპლიკაცია

1. კიბის უჯრედი და სადარბაზო 129.55 მ2
2. საზაფხულო ფართი 136.23 მ2
3. ბინების ფართი 762.95 მ2

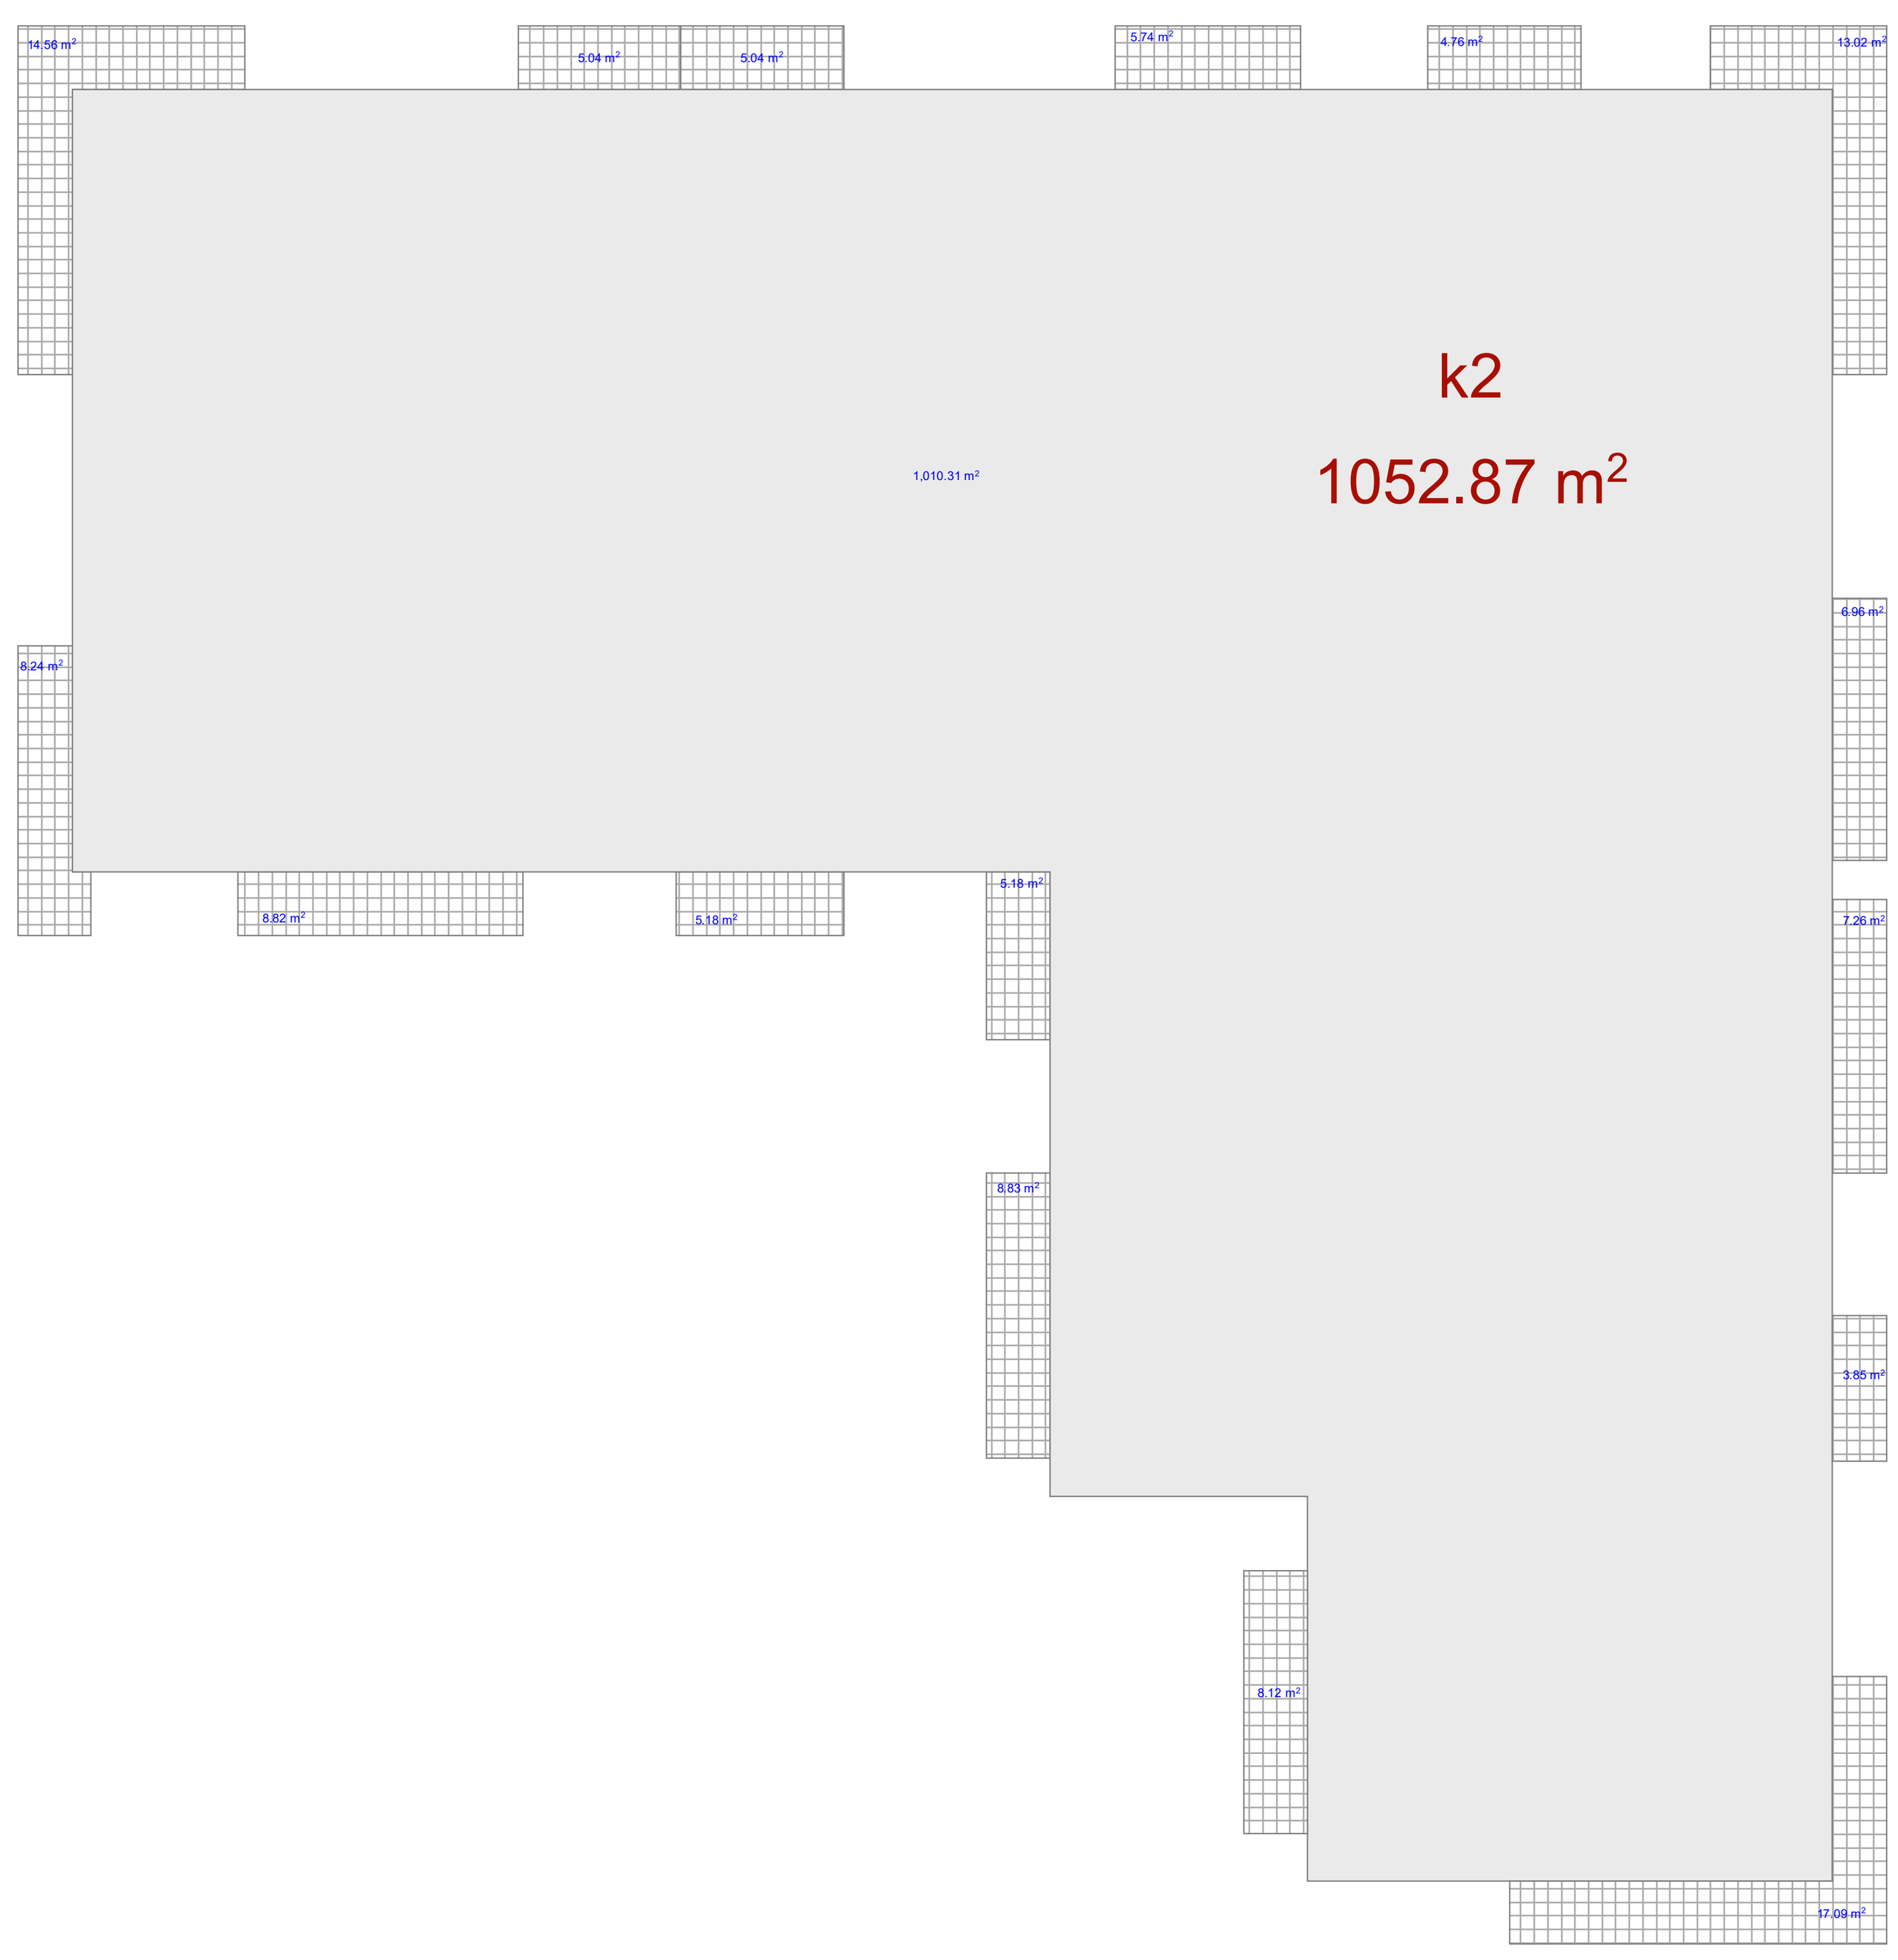

მრავალბინიანი შენობა

ექსპლიკაცია

გამოყენებული პირობითი აღნიშვნები

	საკადასტრო საზღვარი
-3.30	ნიშნული გეგმაზე
	ჭრილის ხაზი
	კედლის ცეცხლმედეგობის ხარისხი 1 საათი
	კედლის ცეცხლმედეგობის ხარისხი 2 საათი
	გასასვლელამდე სავალი მანძილი
	მისაწვდომი სვლაგეზი
+3.900 +3.800	ნიშნული ჭრილზე, ფასადზე
	გაძლიერებული ბეტონის სტრუქტურული ელემენტები 2 სთ-იანი ხანძარმედეგობით (სვეტი, კოჭი, დიაფრაგმა, გადახურვის ფილა)
	ბეტონის ბლოკის 200 იანი კედელი
	ბეტონის ბლოკის 100 იანი კედელი
	შახტის აღმნიშვნელი
1	ღერძის ხაზი
L=11.8 m 10%	პანდუსის ქანობის მაჩვენებელი
	სავაჭრო დაკავებულობა (ს3)
	საცხოვრებელი დაკავებულობა (სც-2)
	სასაწყობო დაკავებულობა (სწ-2)
	წარმოსახვითი ხაზი

ძირითადი გეგმა

შემსრულებელი
შპს "ლენდმარკ პროჯექტი"
ვაჟა-ფშაველას მე-2 კვარტალი. 11ა, საქართველო თბილისი
ტელ:+995 032 222 00 88

ძირითადი შენიშვნები

პროექტი:
მრავალბინიანი შენობა
თბილისი, ვასო გოძიაშვილის 63

TITLE:
სართულის
გეგმა +14.50 ნიშნულზე

SEAL:
შეასრულა: ხელმოწერა:
შეამოწმა: ხელმოწერა:
თარიღი: 06.12.2021
მასშტაბი:
ნახაზის ნომ: ფორმატი: A1 რევიზია: სადგი: ს.3











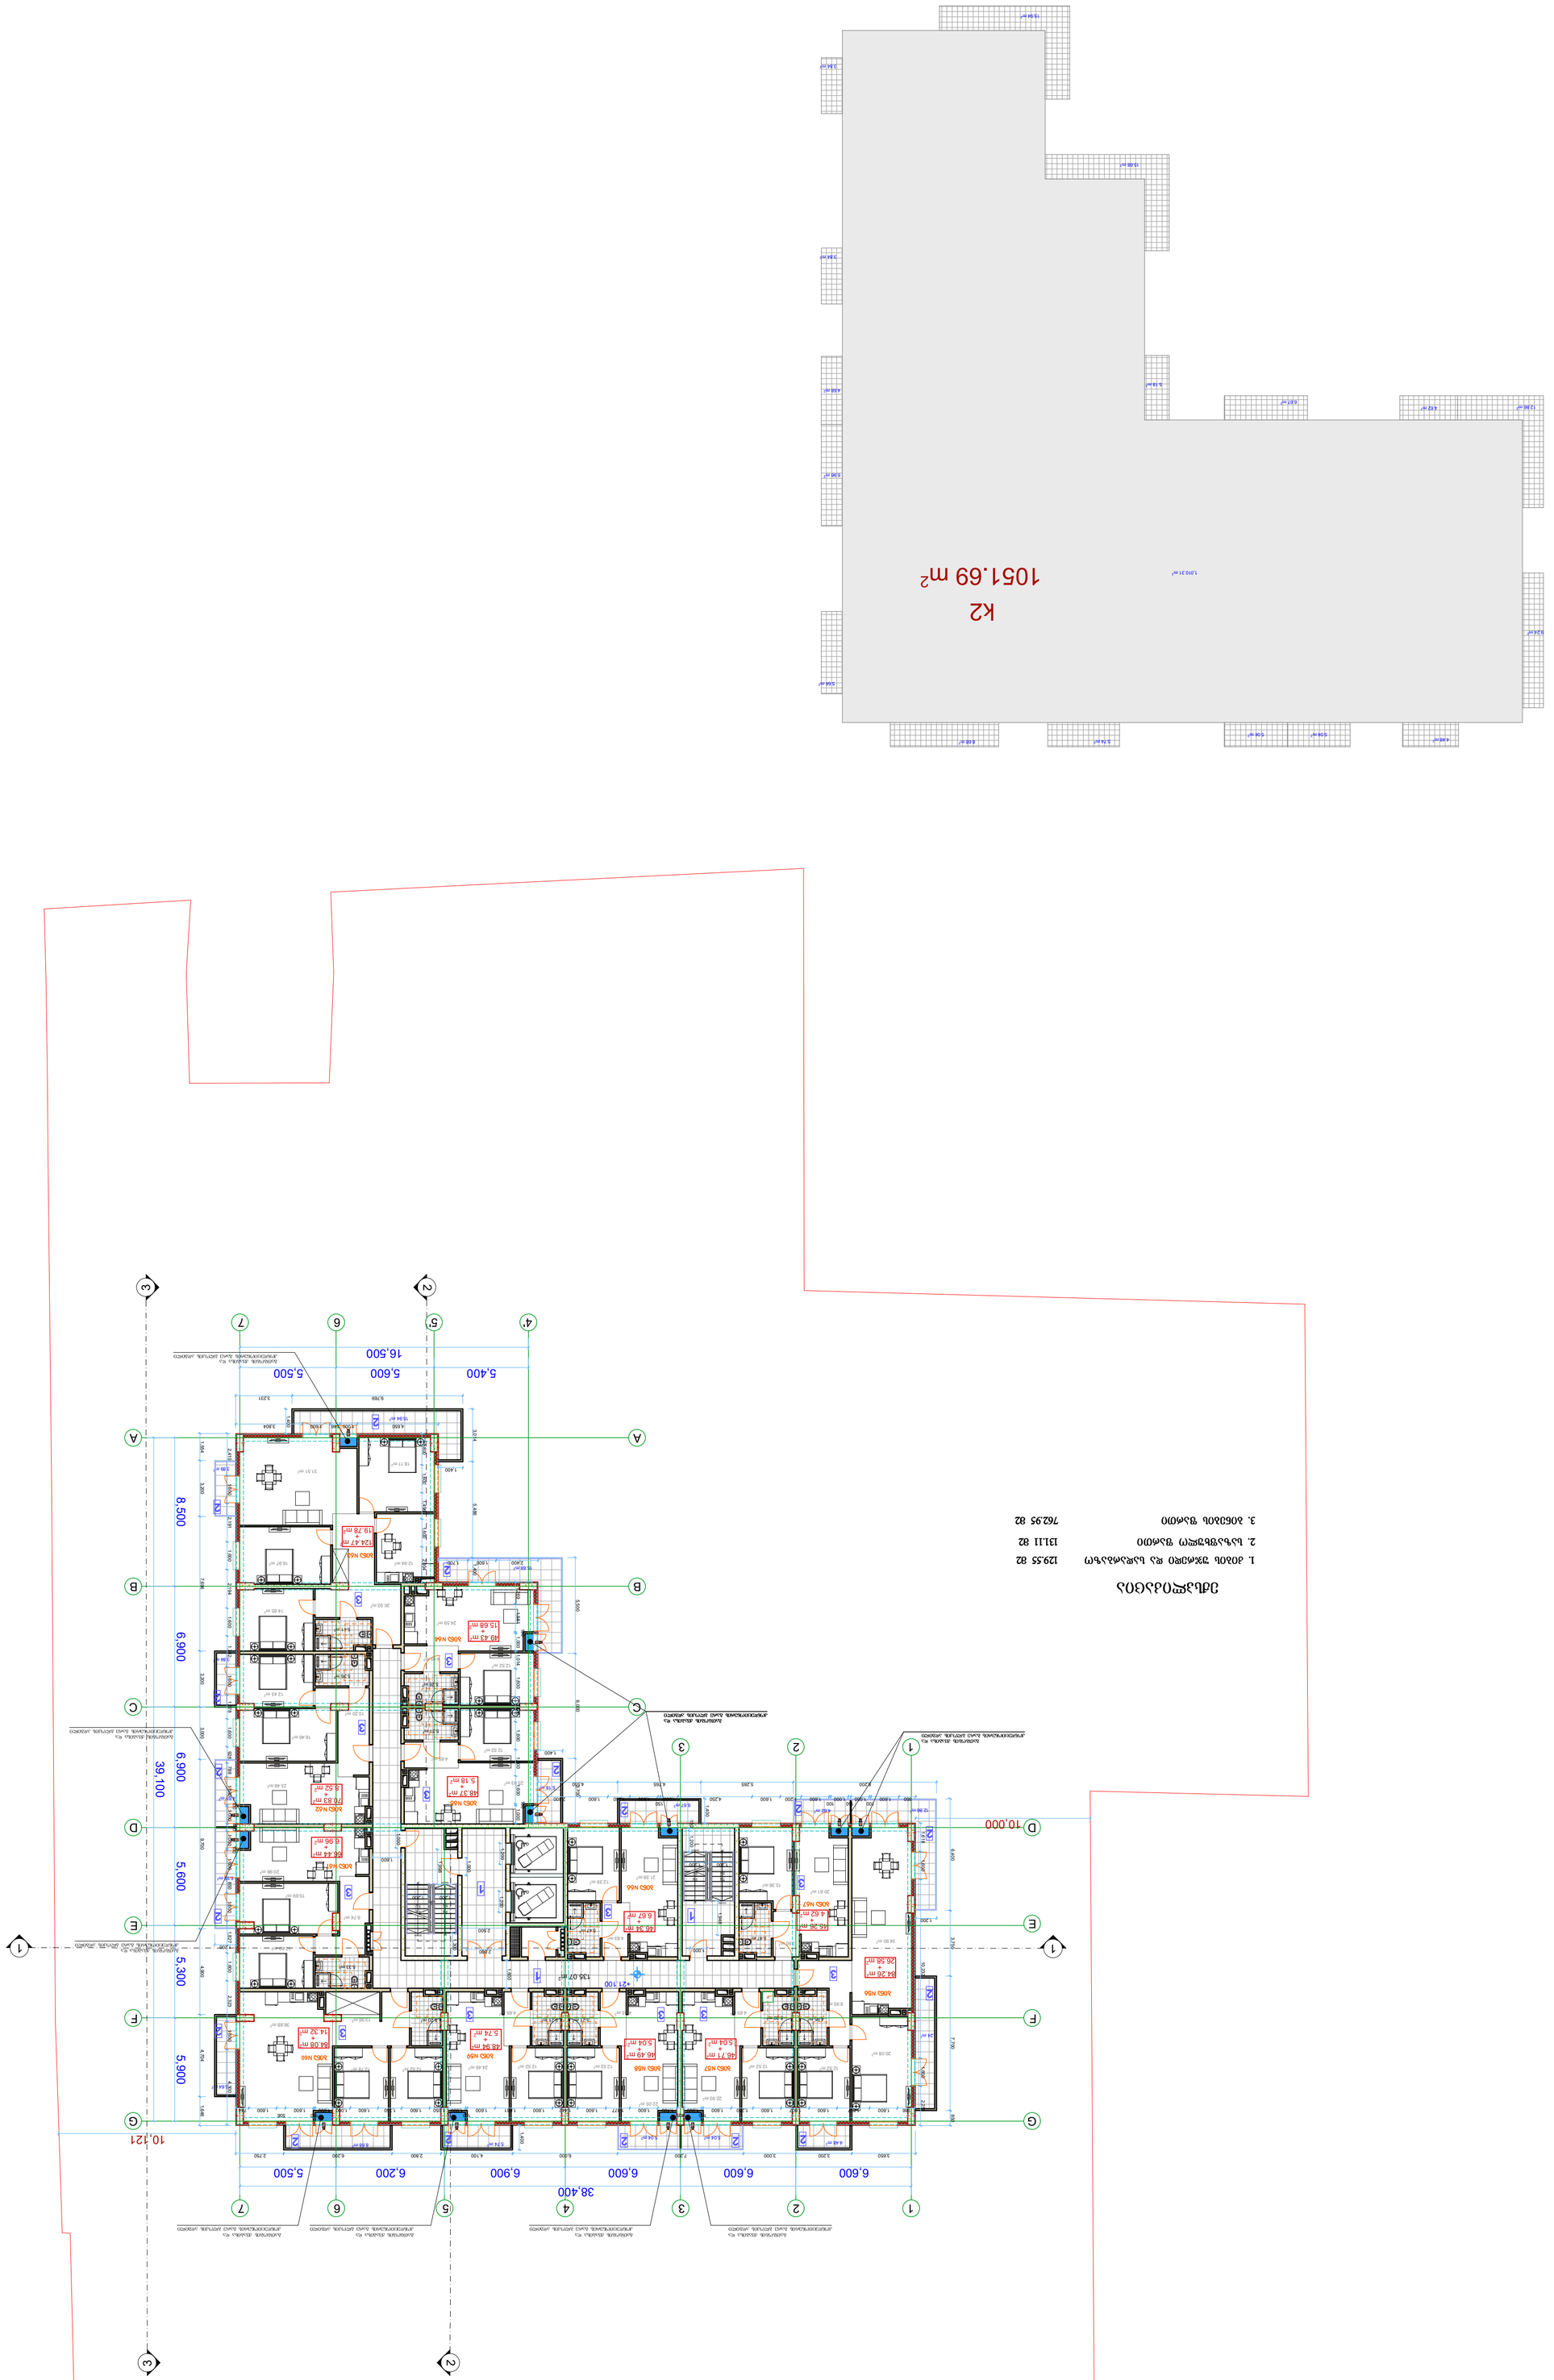



ნაკვეთის საზღვარი	
მშენებარე შენობა	
ავტომობილის სადგომი	
ბეტონის ბორდიური	
ასაწევი ბორკილი	
ბეტონის ფილა






მრავალბინიანი შენობა

ექსპლიკაცია

გამოყენებული პირობითი აღნიშვნები

	საპროექტო საზღვარი
-3.30	ნიშნული გეგმაზე
1	ჭრილის ხაზი
	ეტლის ცეცხლმედეგობის ხარისხი 1 საათი
	ეტლის ცეცხლმედეგობის ხარისხი 2 საათი
	გასასვლელამდე საშიში მანძილი
	მისაწვდომი სველზეზე
+2.900 -3.900	ნიშნული ჭრილზე, ფასადზე
	გაძლიერებული ბეტონის სტრუქტურული ელემენტები 2 სთ-იანი ხანძარმედეგობით (სვეტი, კოჭი, დიაფრაგმა, გალღვერტის ფილა
	ბეტონის ბლოკის 200 იანი კედელი
	ბეტონის ბლოკის 100 იანი კედელი
	შახტის აღმნიშვნელი
1 L=11.8 m 10%	ღერძის ხაზი
	პანდუსის ქანობის მაჩვენებელი
	სავეჯრო დაკავებულობა (სვ)
	სპეცხოვრებელი დაკავებულობა (სც-2)
	სასაწყობო დაკავებულობა (სწ-2)
	წვრმოსახვითი ხაზი

ძირითადი გეგმა

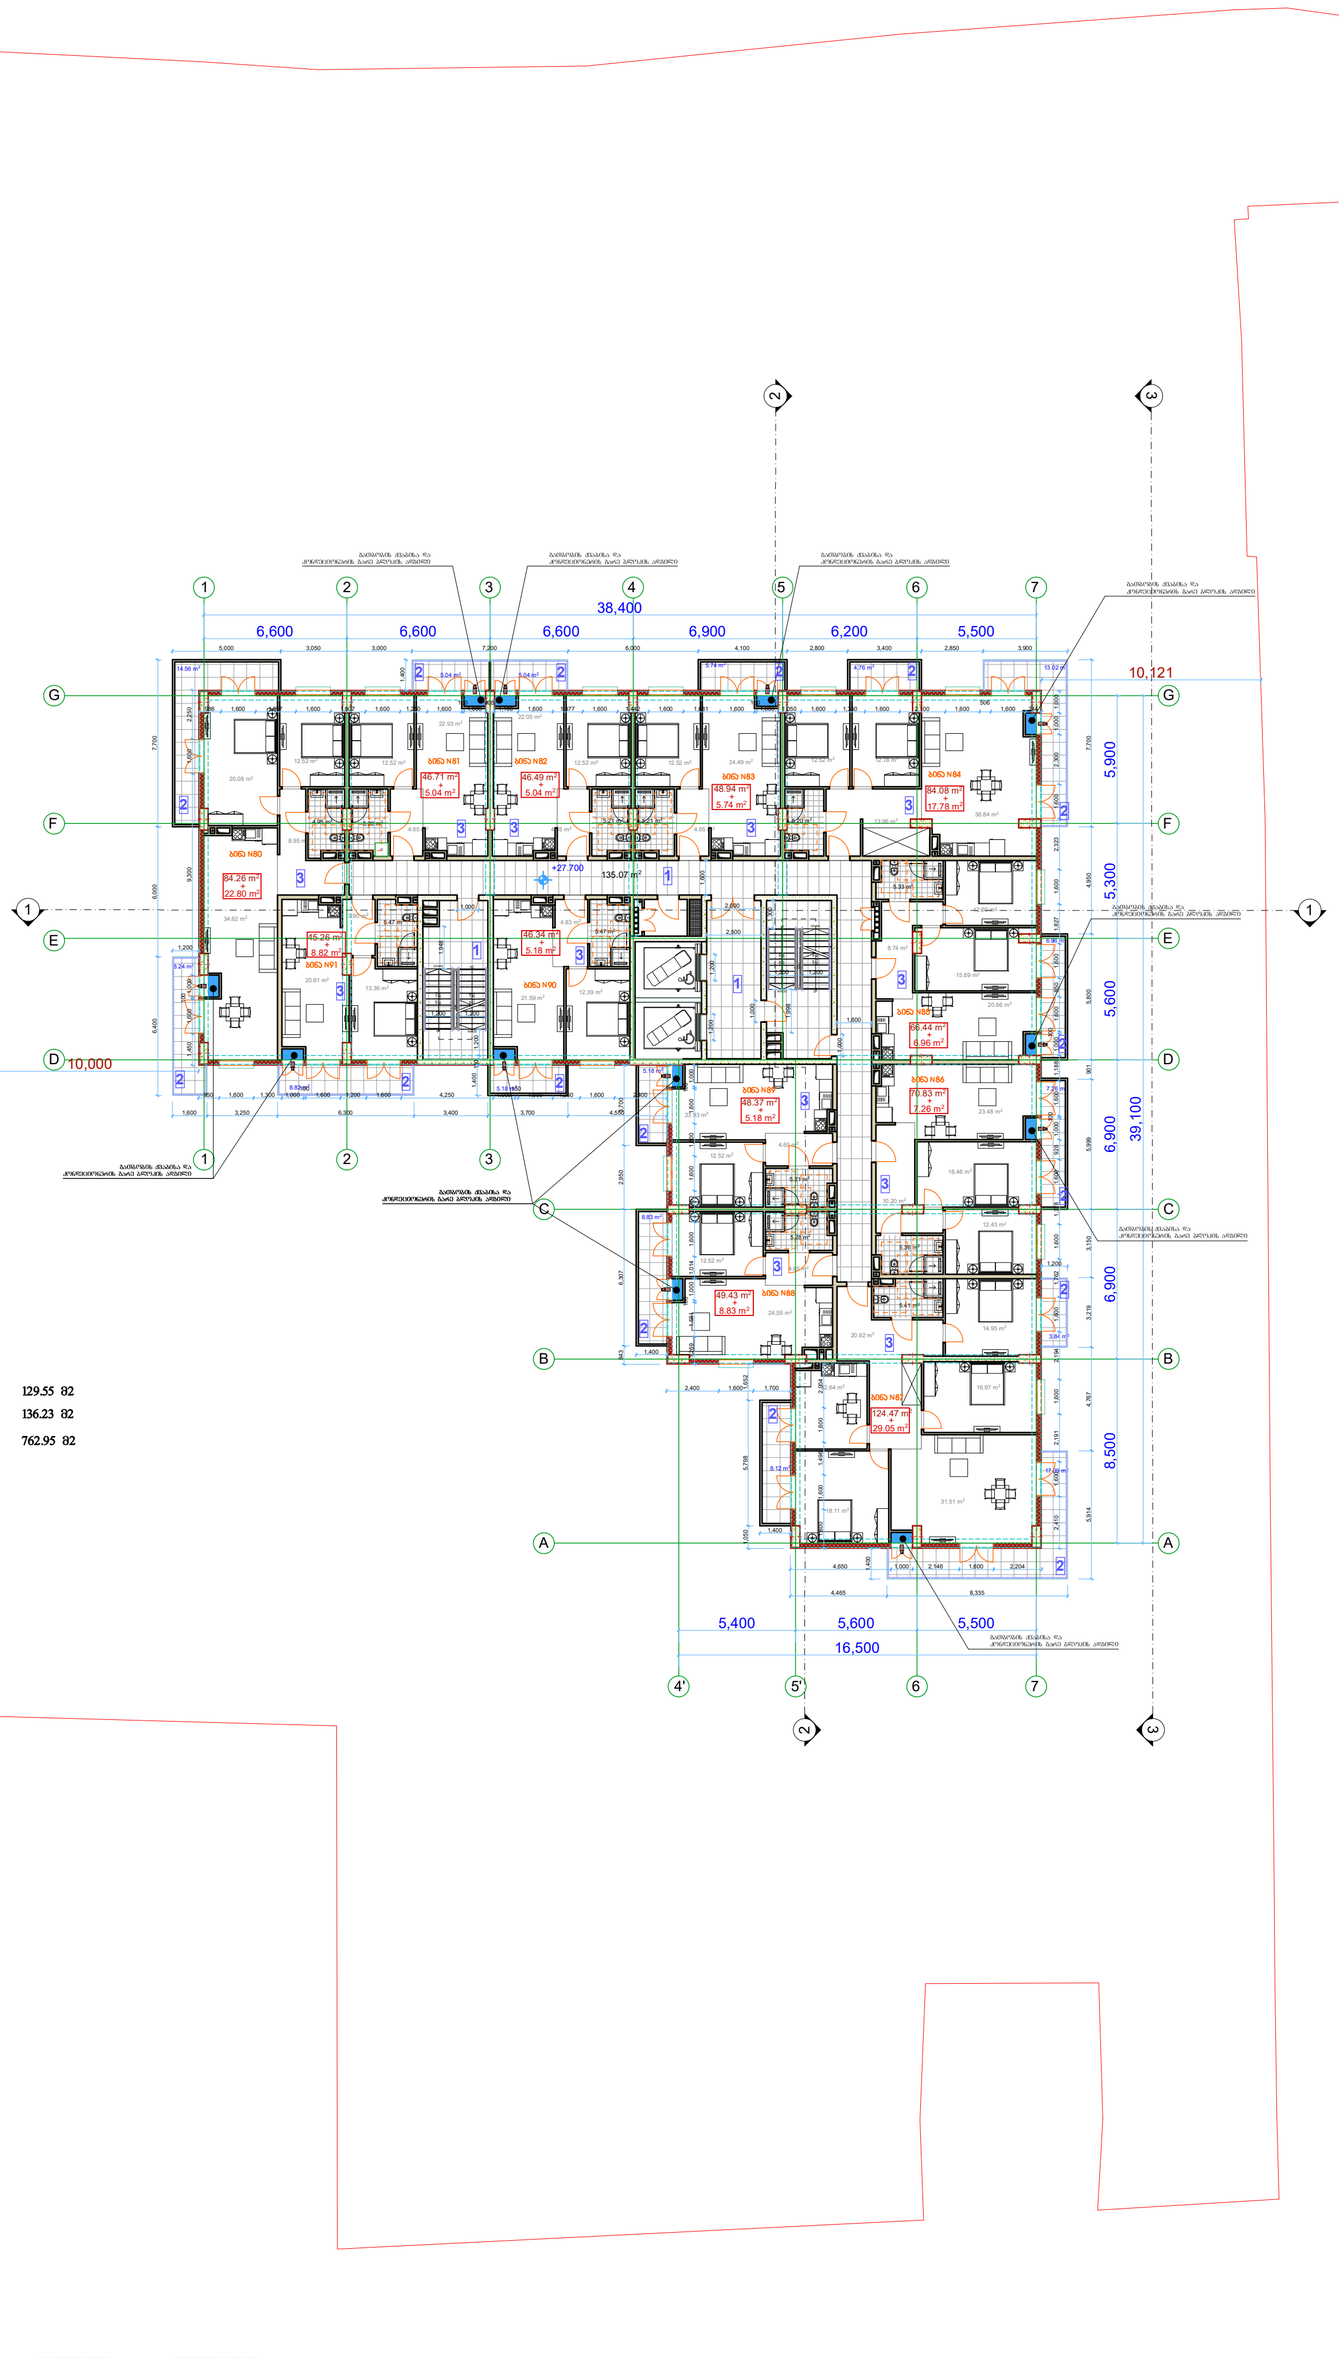

ექსპლიკაცია

1. კიბის უჯრედი და სადარბაზო	129.55 მ2
2. საზაფხულო ფართი	136.23 მ2
3. ბინების ფართი	762.95 მ2

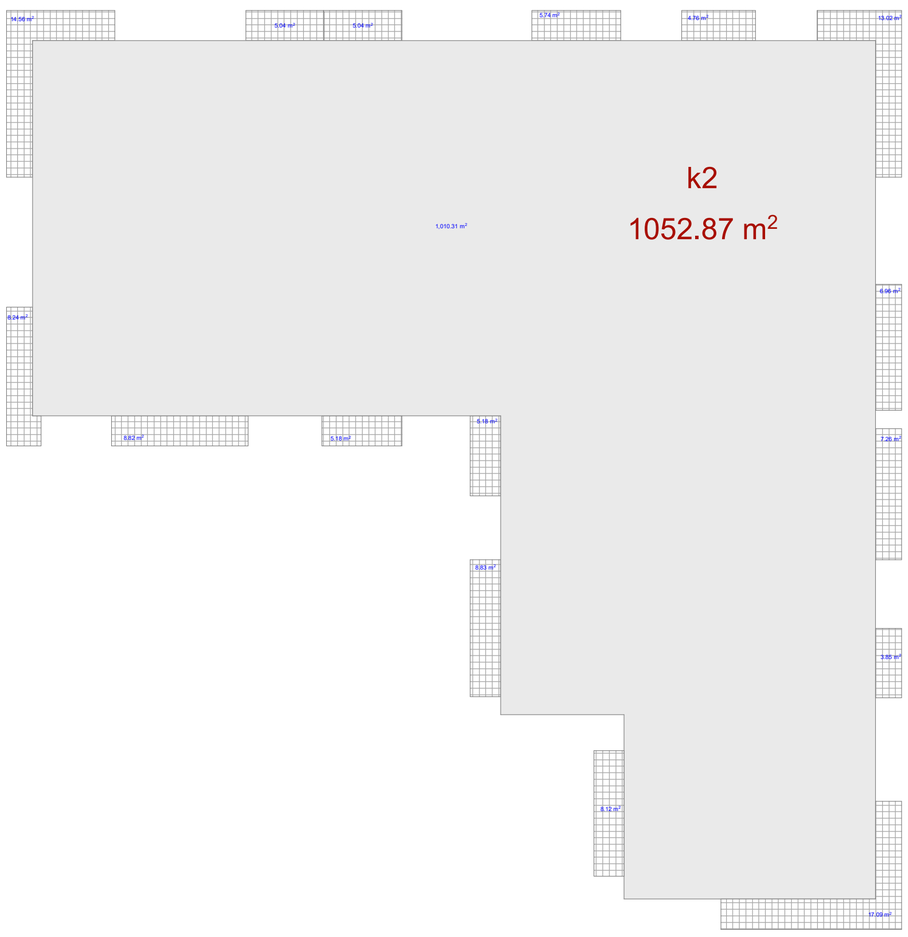

გმსრულებელი

შპს "ლენდმარკ პროჯექტი"

ვაჟა-ფშაველას მე-2 ჩიხი №. 11ბ, საქართველო თბილისი
ტელ.:+995 032 222 00 88

ძირითადი შენიშვნები

პროექტი:

მრავალბინიანი შენობა
თბილისი, ვასო გოძიაშვილის ქ3

TITLE:

სართულის
გეგმა +27.70 ნიშნულზე

SEAL:	მენარმე: ი.ლომსაძე	ხელმოწერა:
	მენეზე: ი.ბაბილაძე	ხელმოწერა:
	თარიღი:	06.12.2021
	შენიშვნა:	
ნახაზის ნომ:	ფორმატი: A1	რევიზია: / სკალა: ს.პ

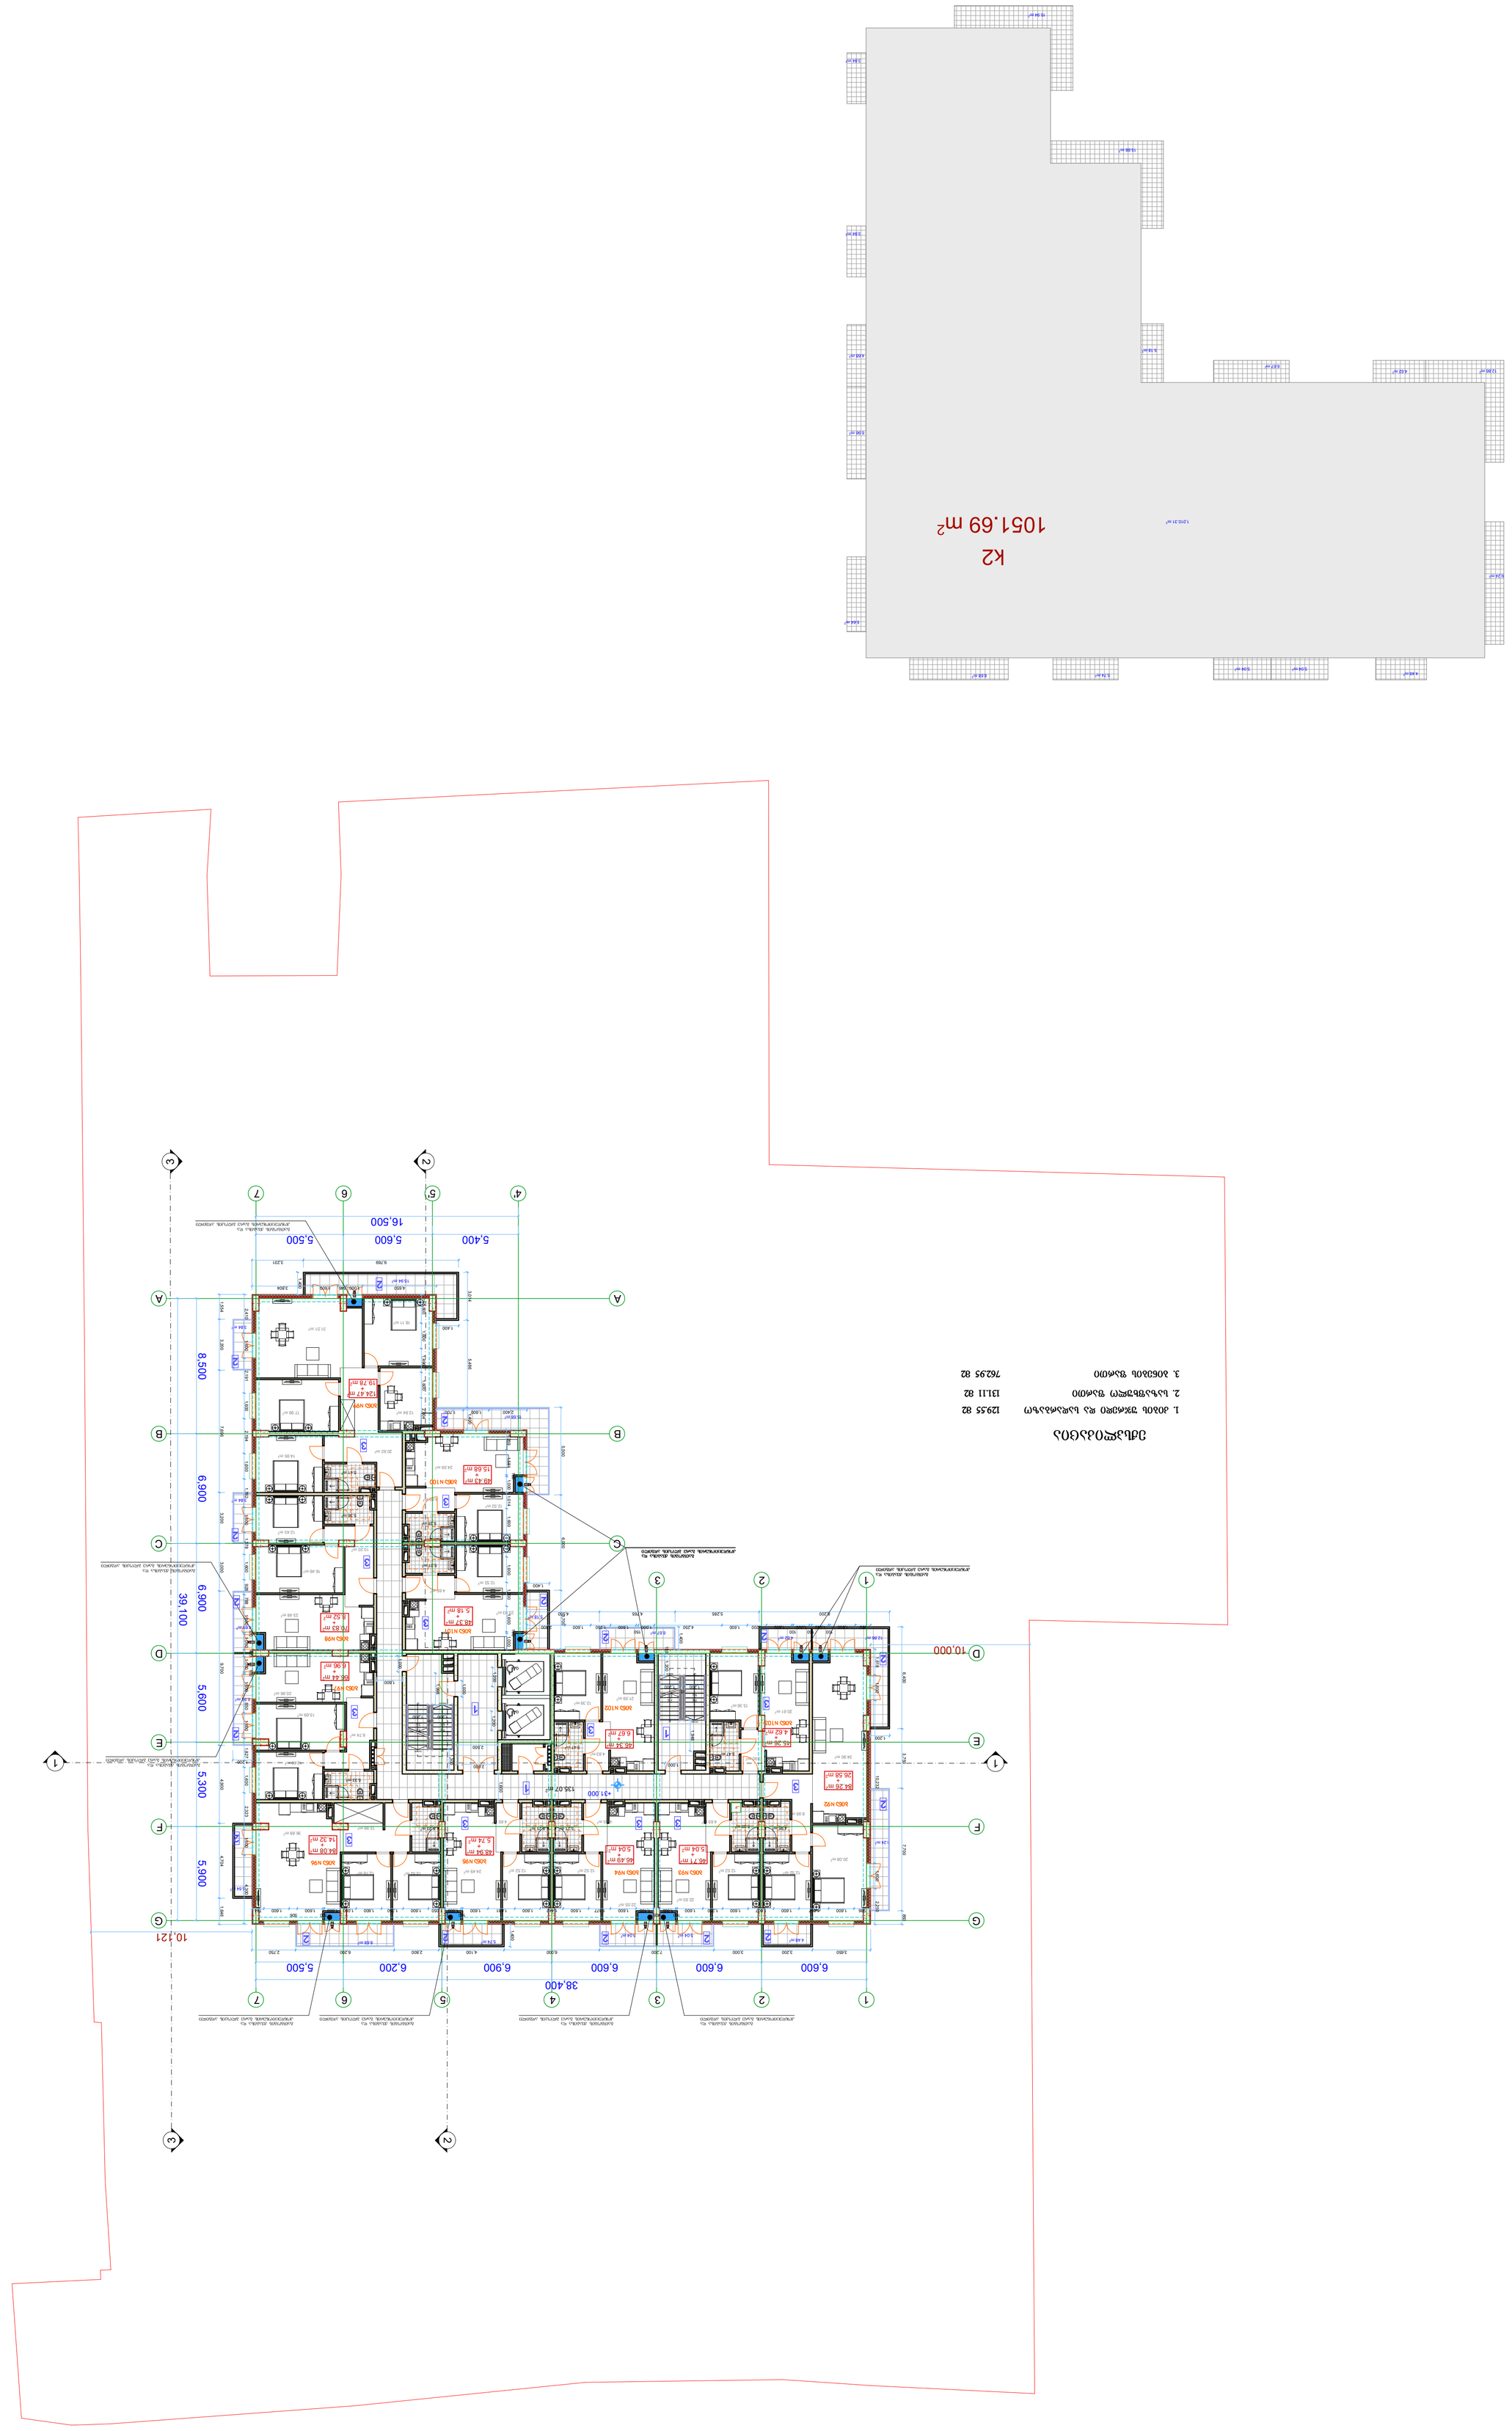
K2
1051.69 m²
1.010.31 m²
4.668 m²
5.104 m²
5.104 m²
5.74 m²
4.668 m²
6.68 m²
4.64 m²
12.26 m²
4.62 m²
6.87 m²
3.18 m²
4.64 m²
6.06 m²
2.94 m²
1.94 m²
15.68 m²
3.94 m²
15.78 m²
38.400
6.600
6.600
6.600
6.900
6.200
5.500
10.121
39.100
6.900
5.600
5.300
5.900
10.000
135.07 m²
+31.000
16.500
5.600
5.400
8.500
6.900
6.900
5.600
5.300
5.900
1
2
3
4
5
6
7
A
B
C
D
E
F
G







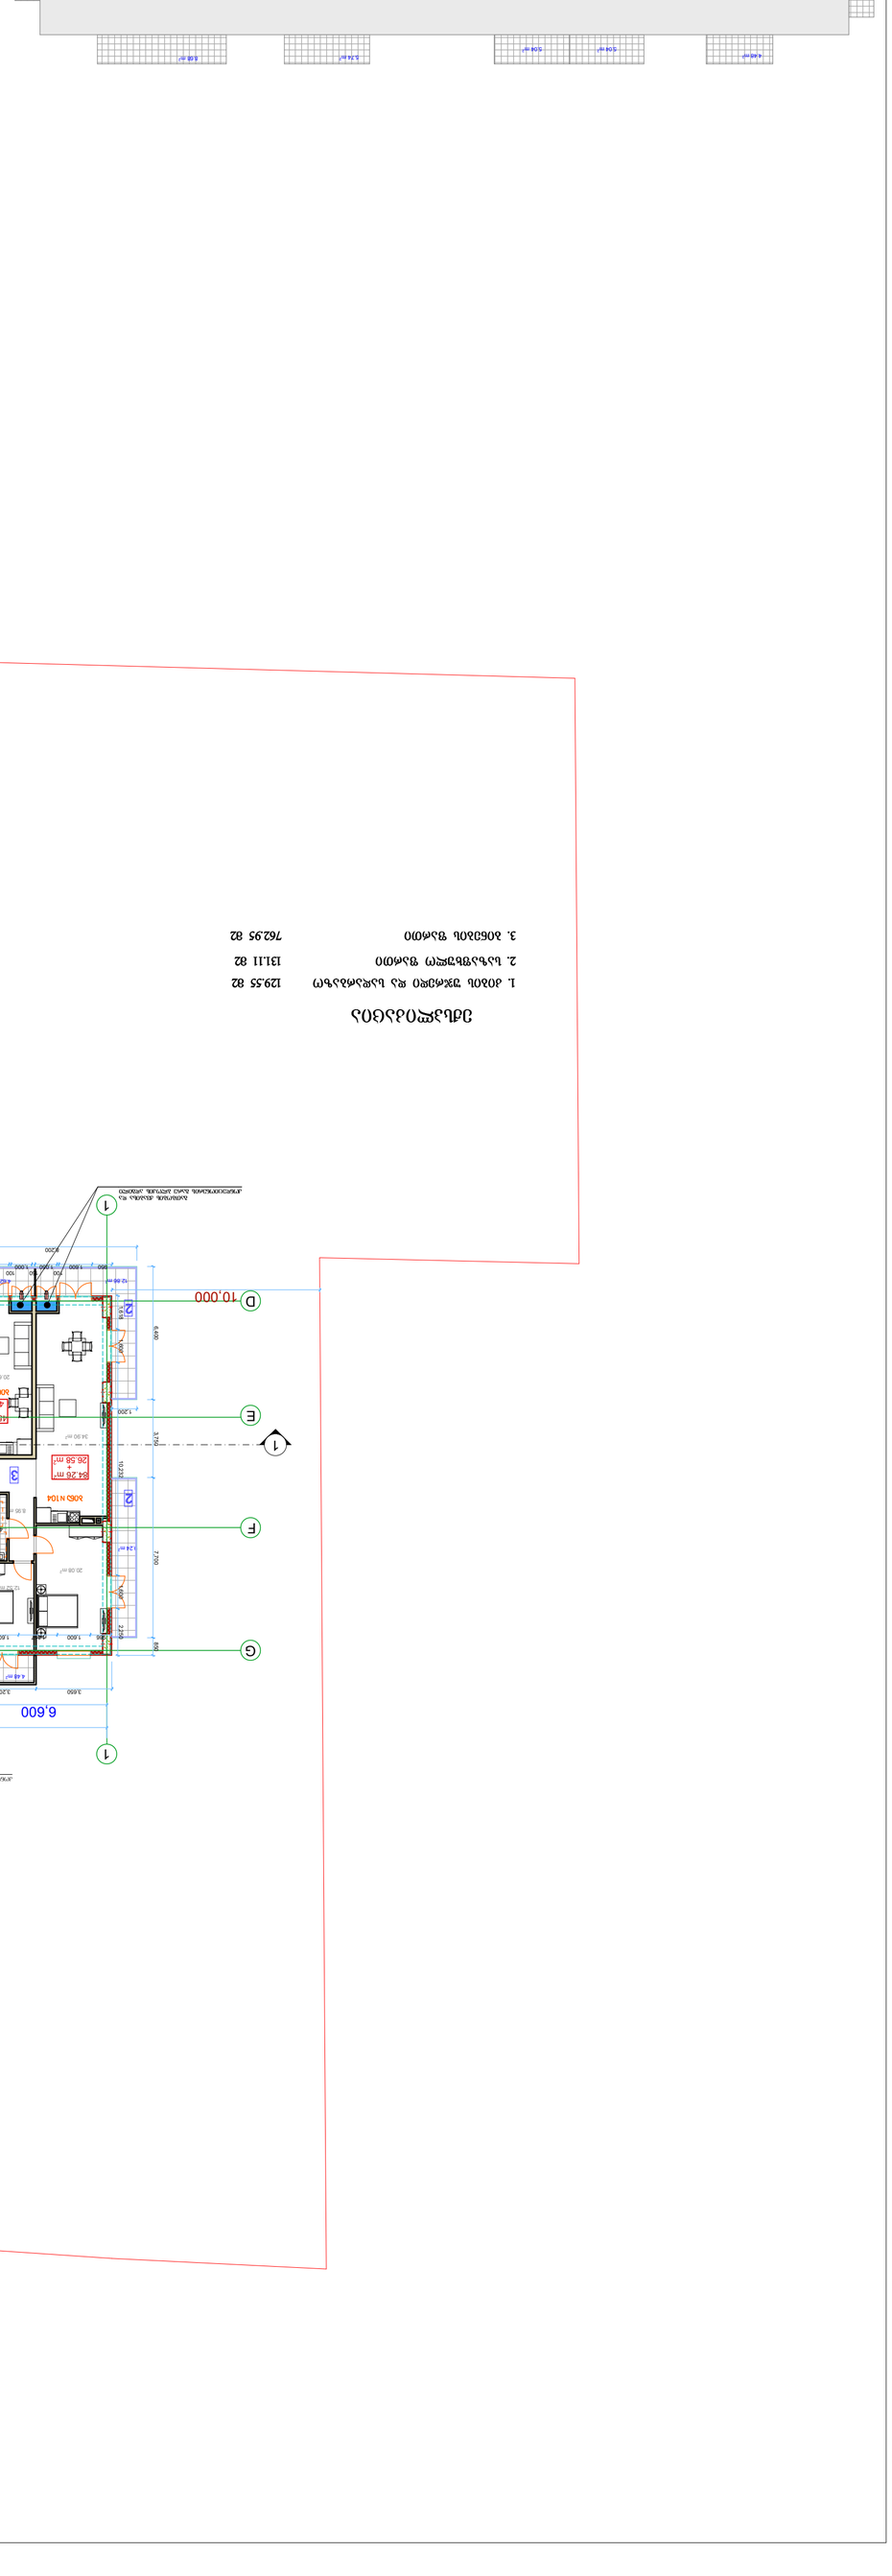

















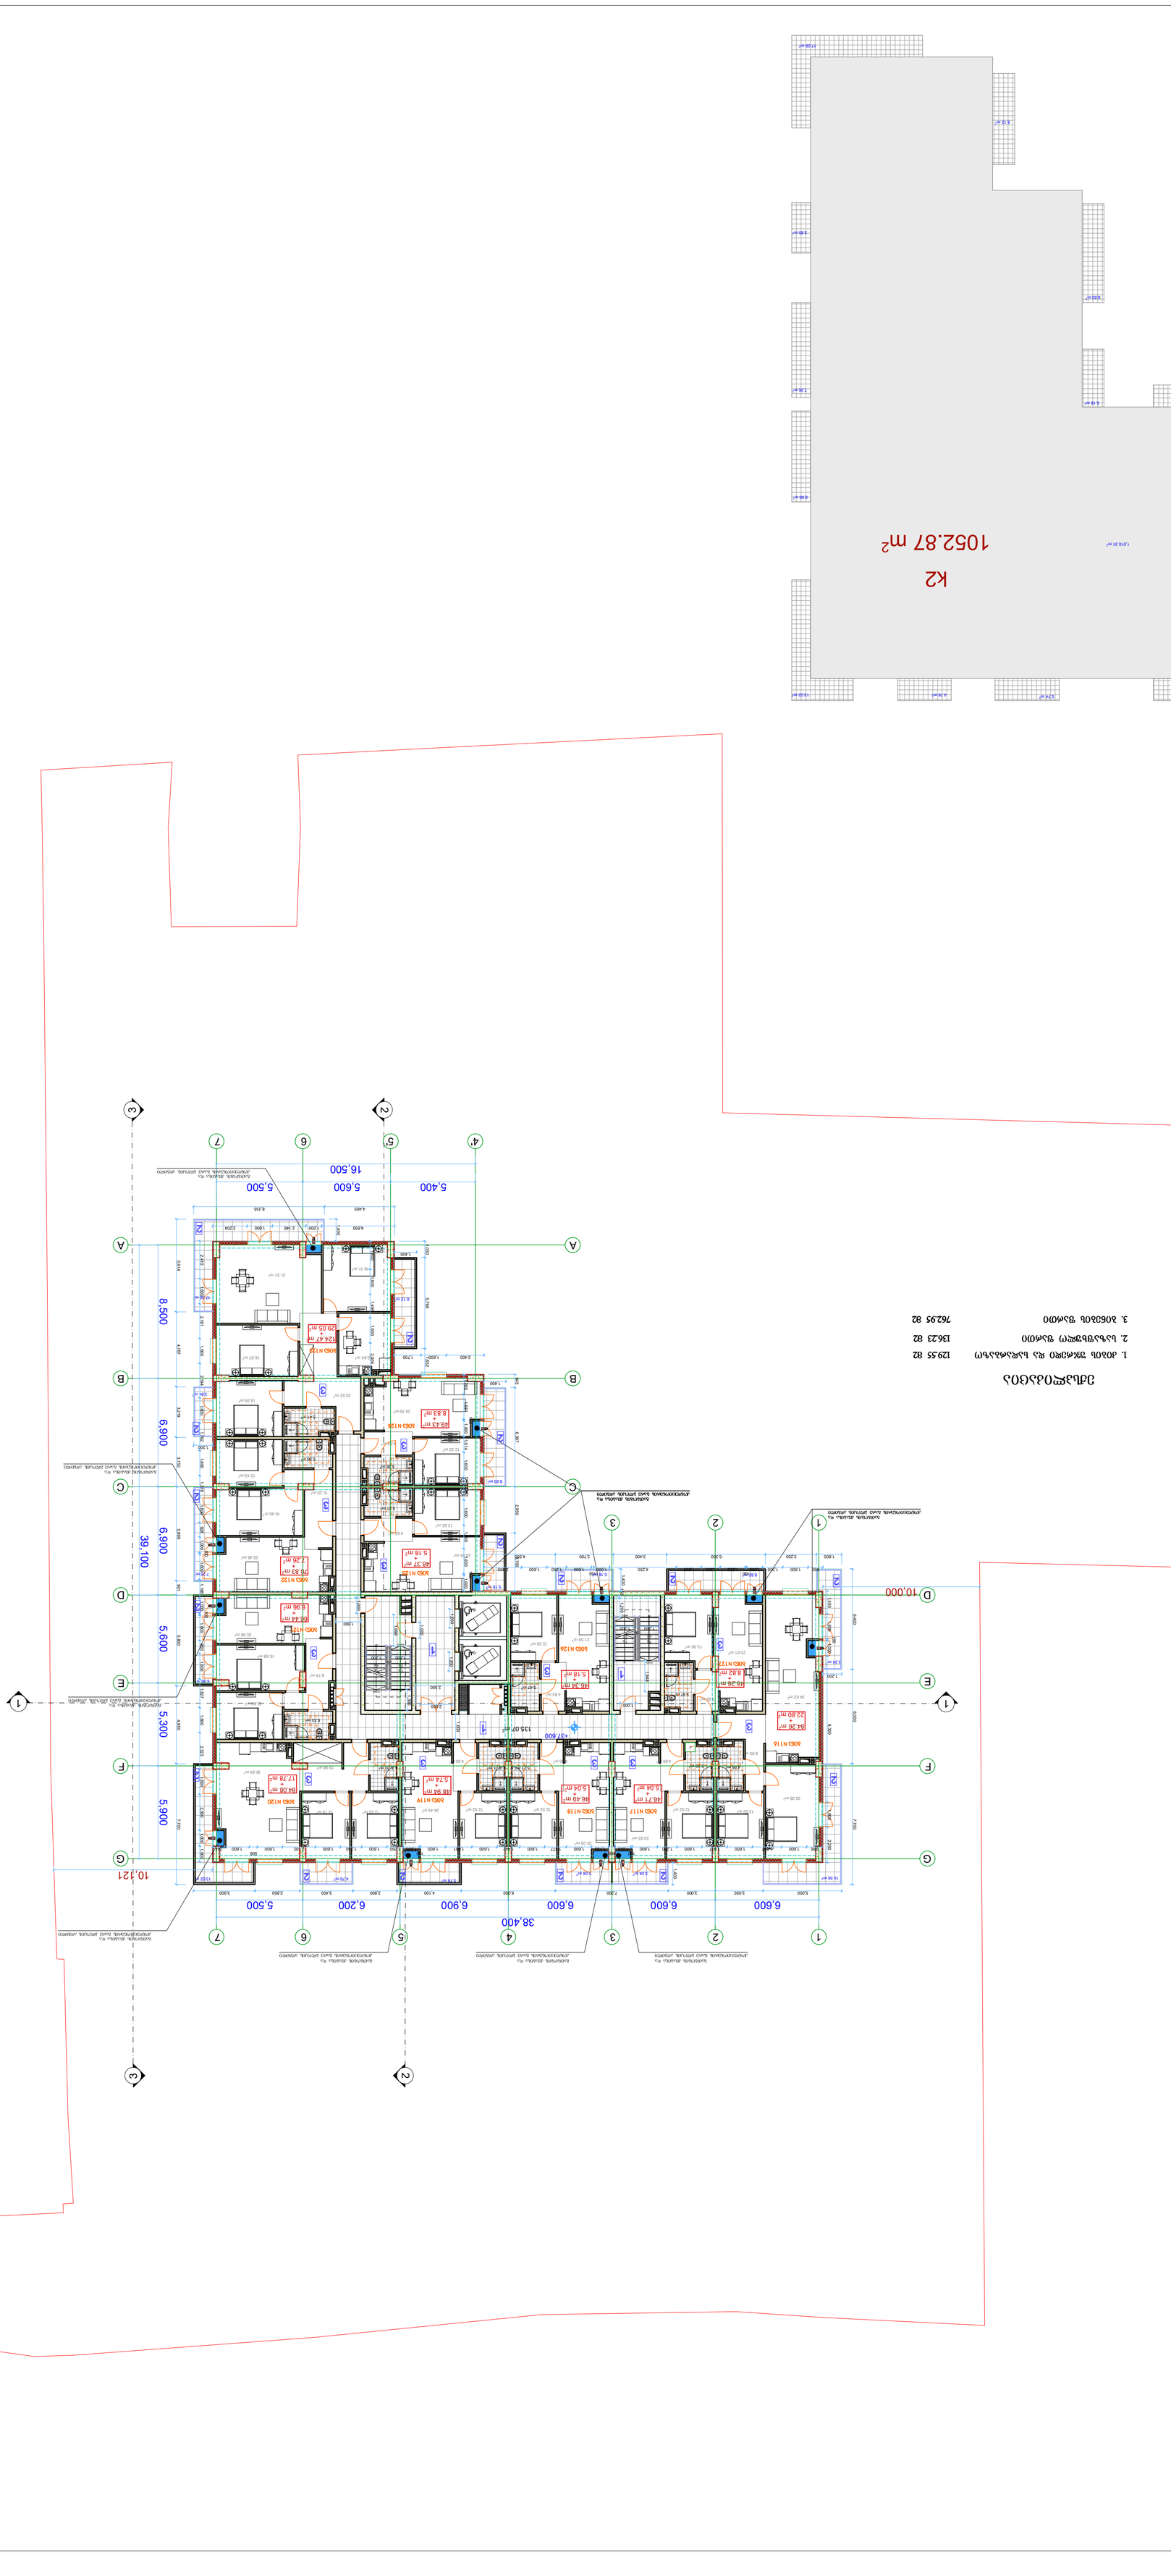








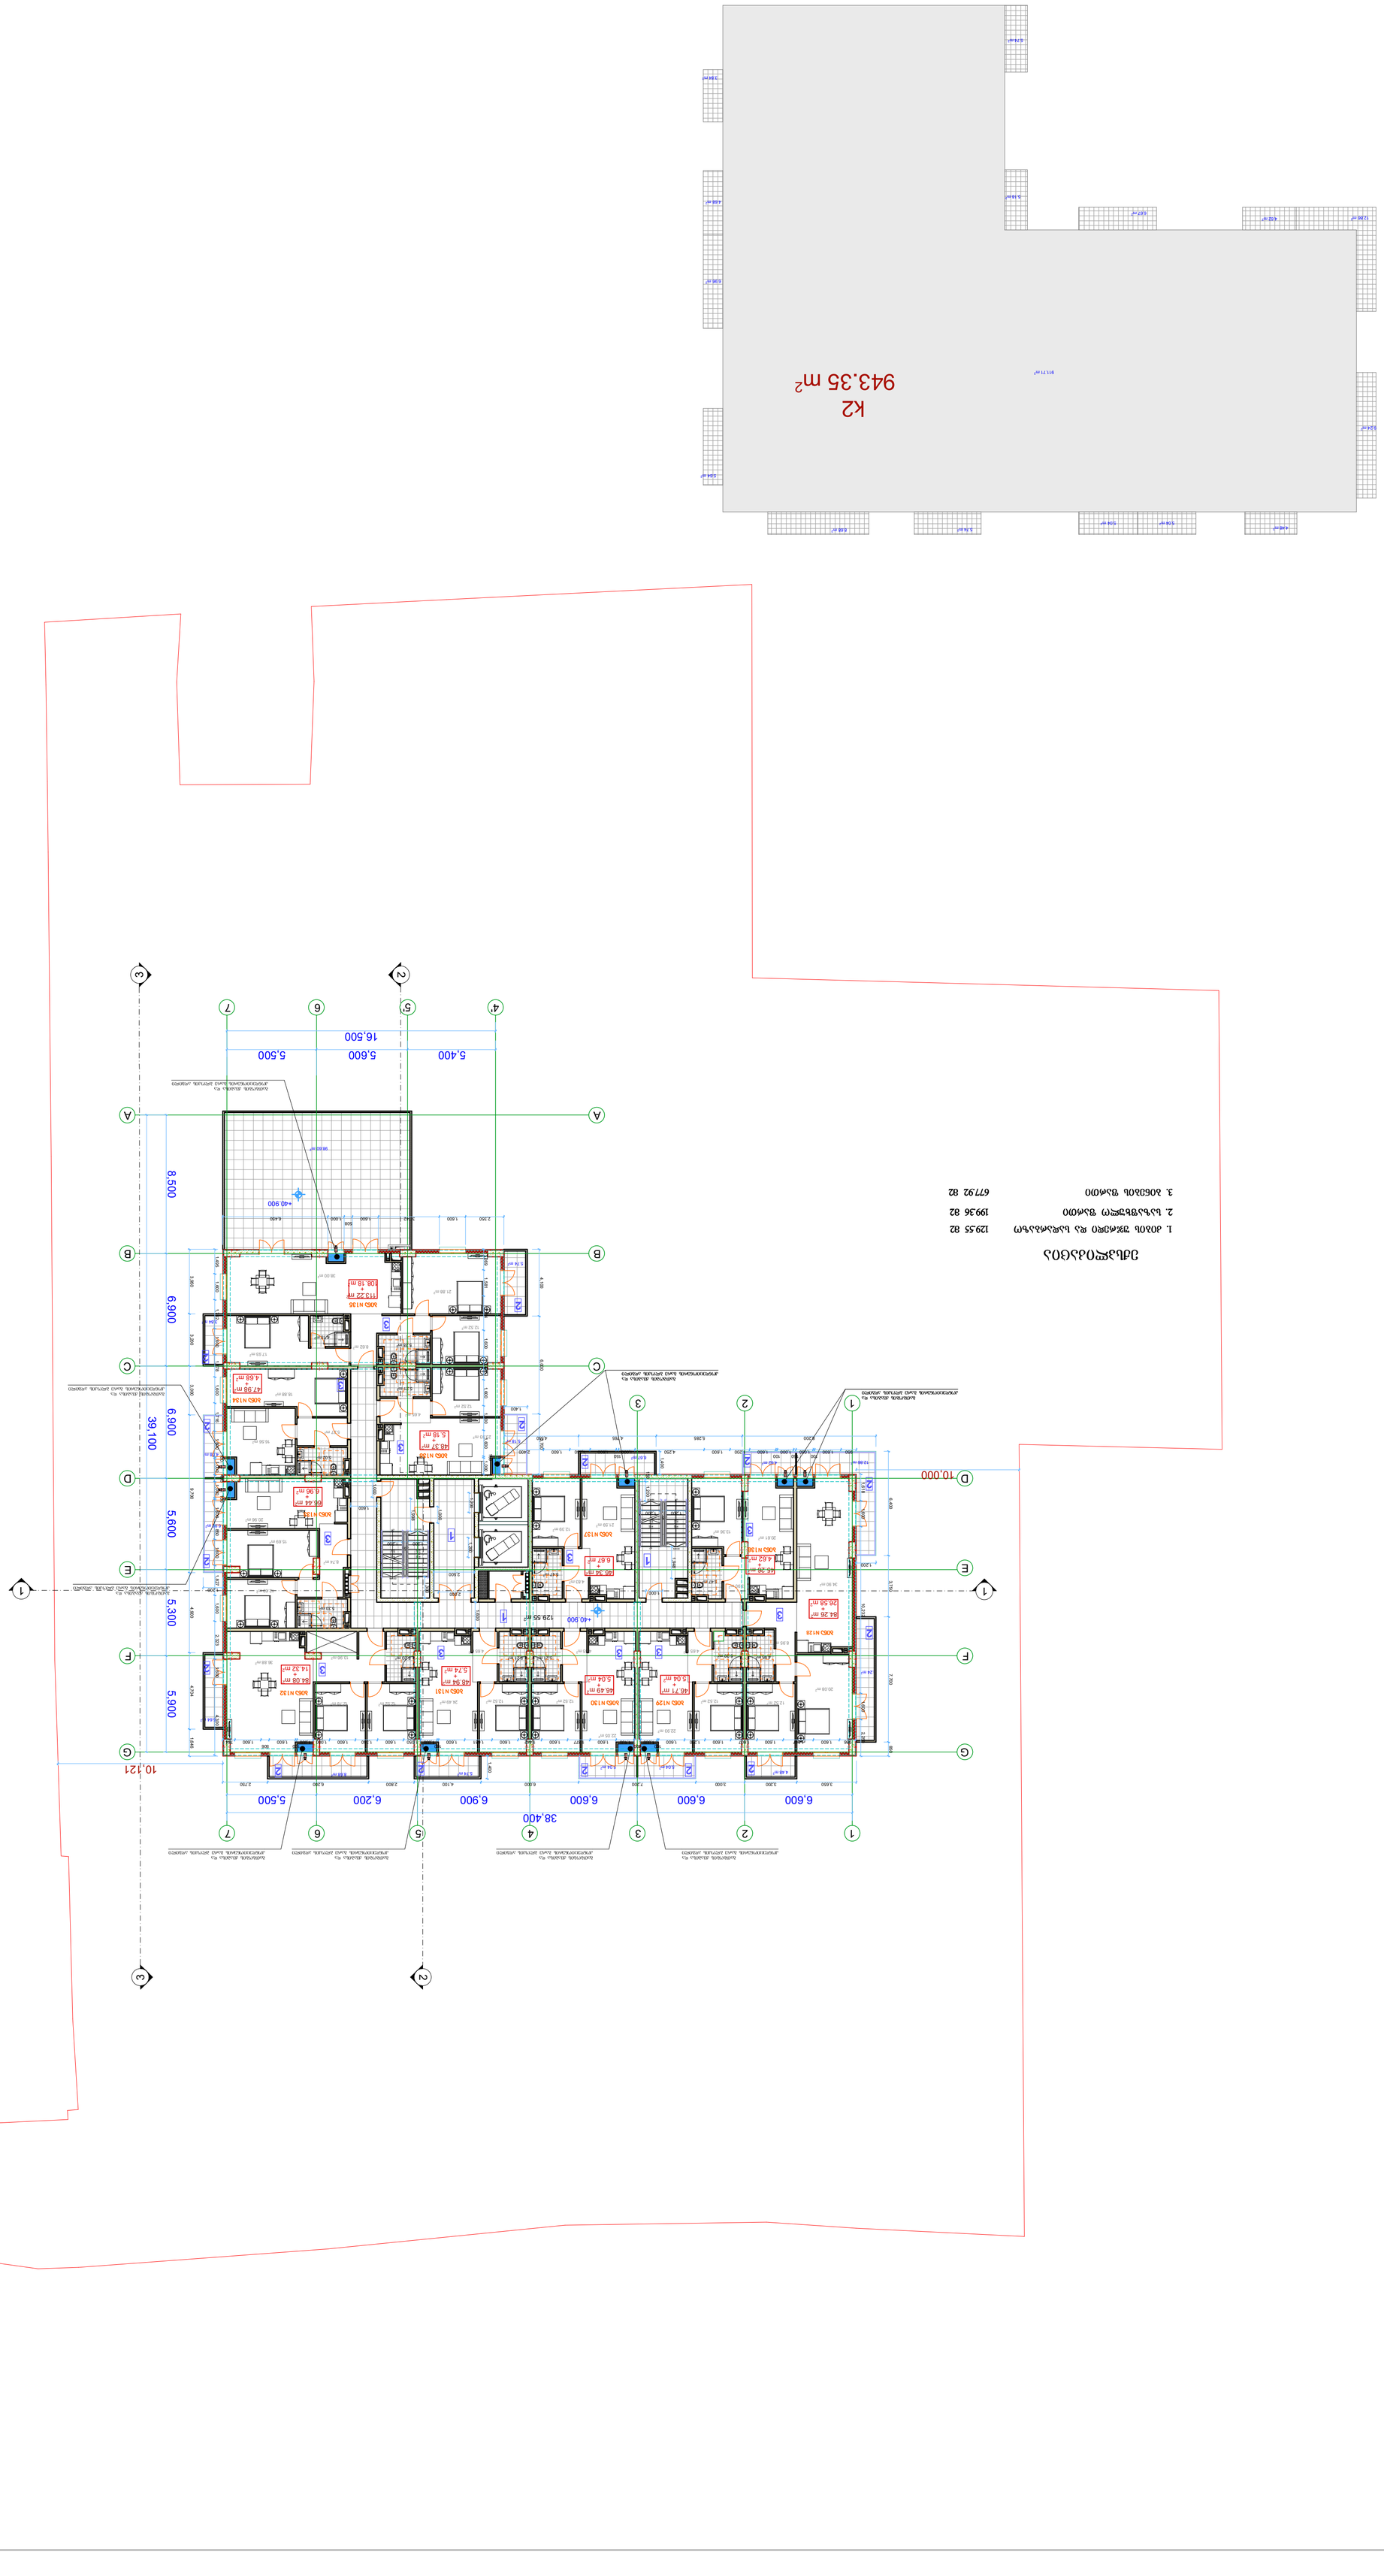














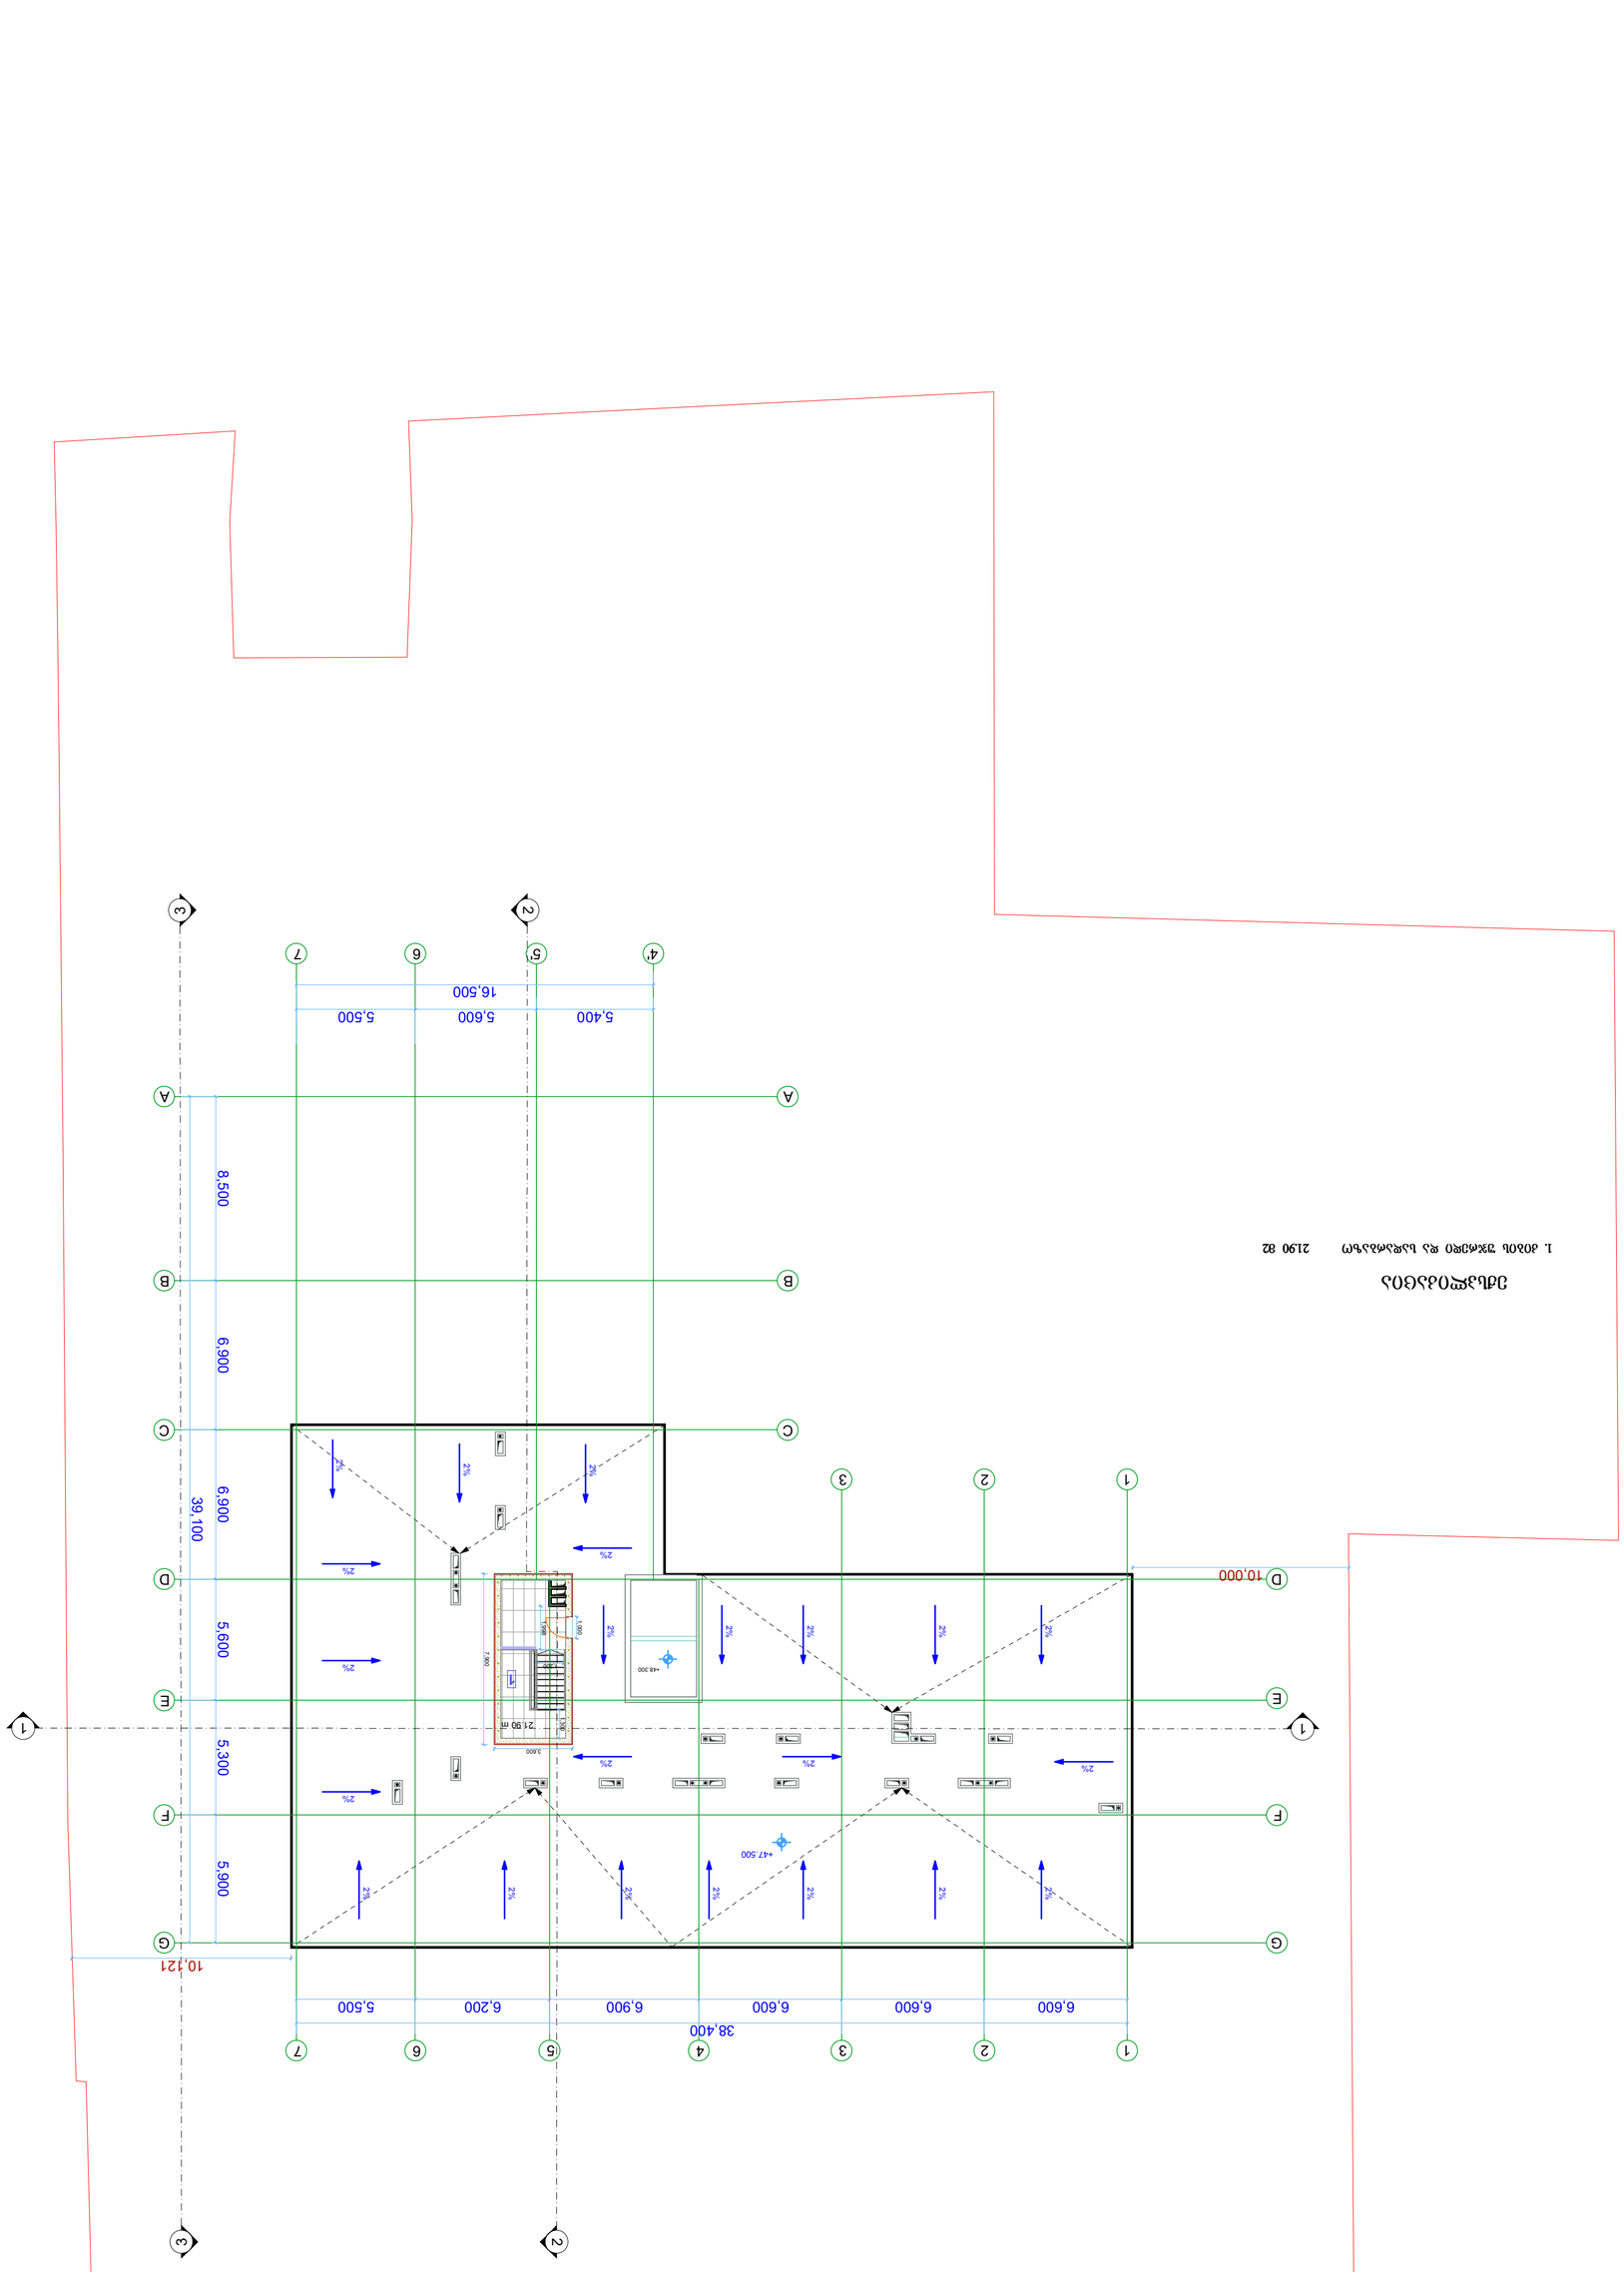


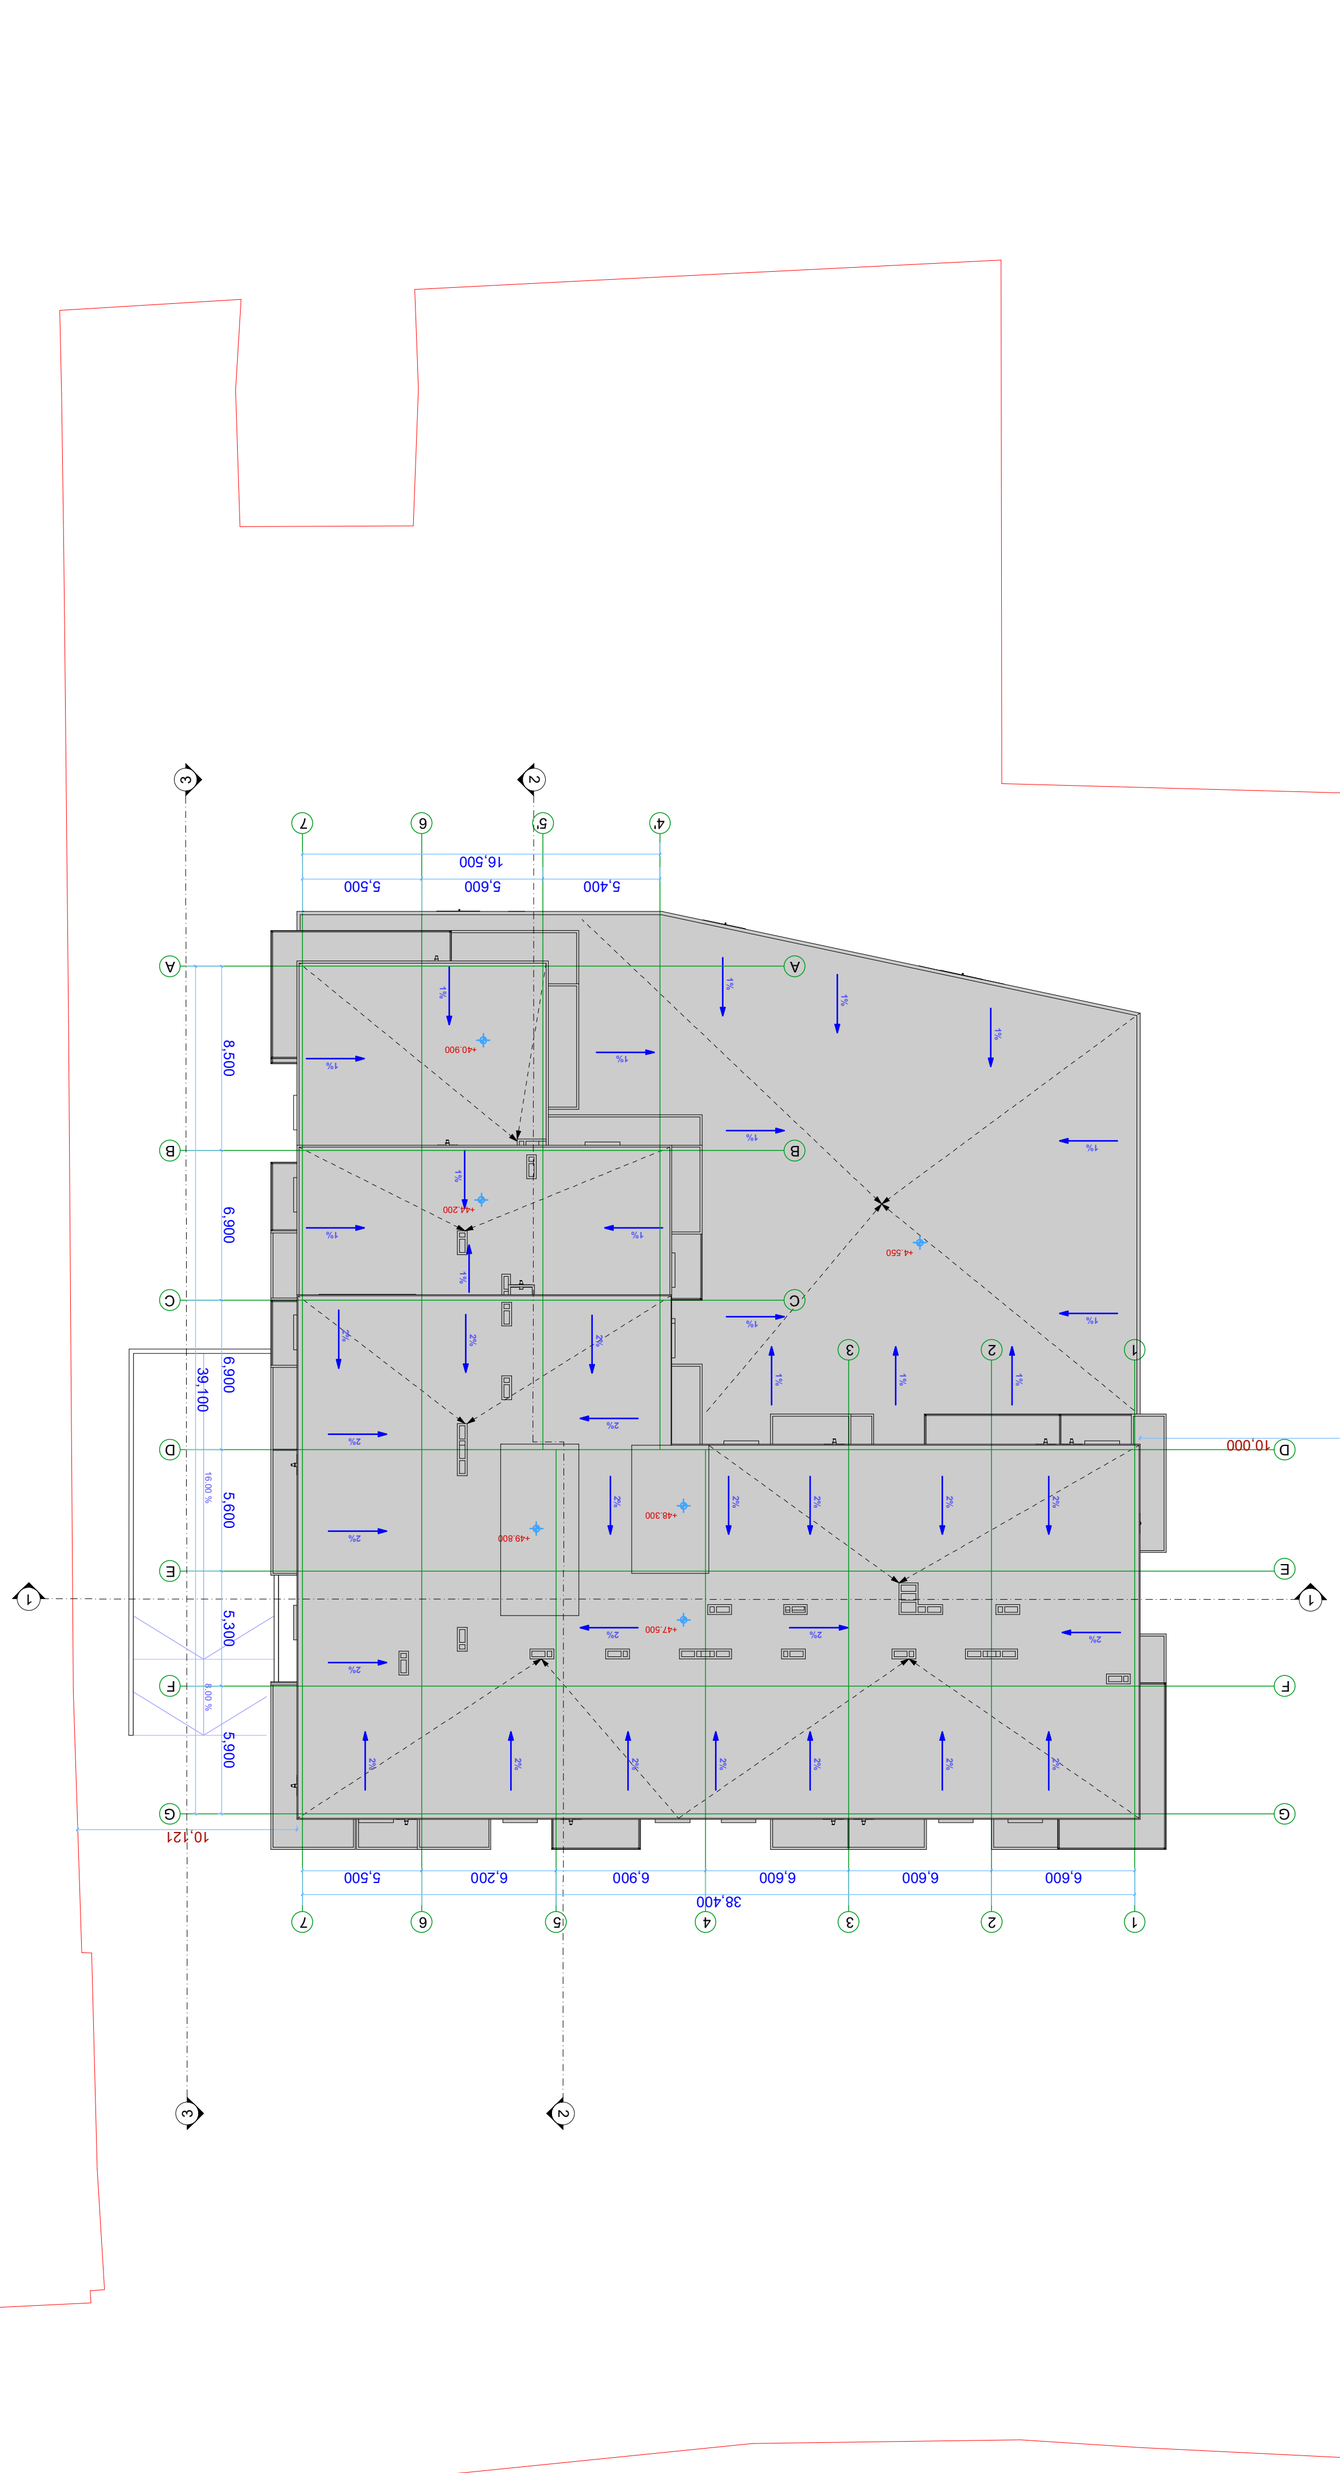



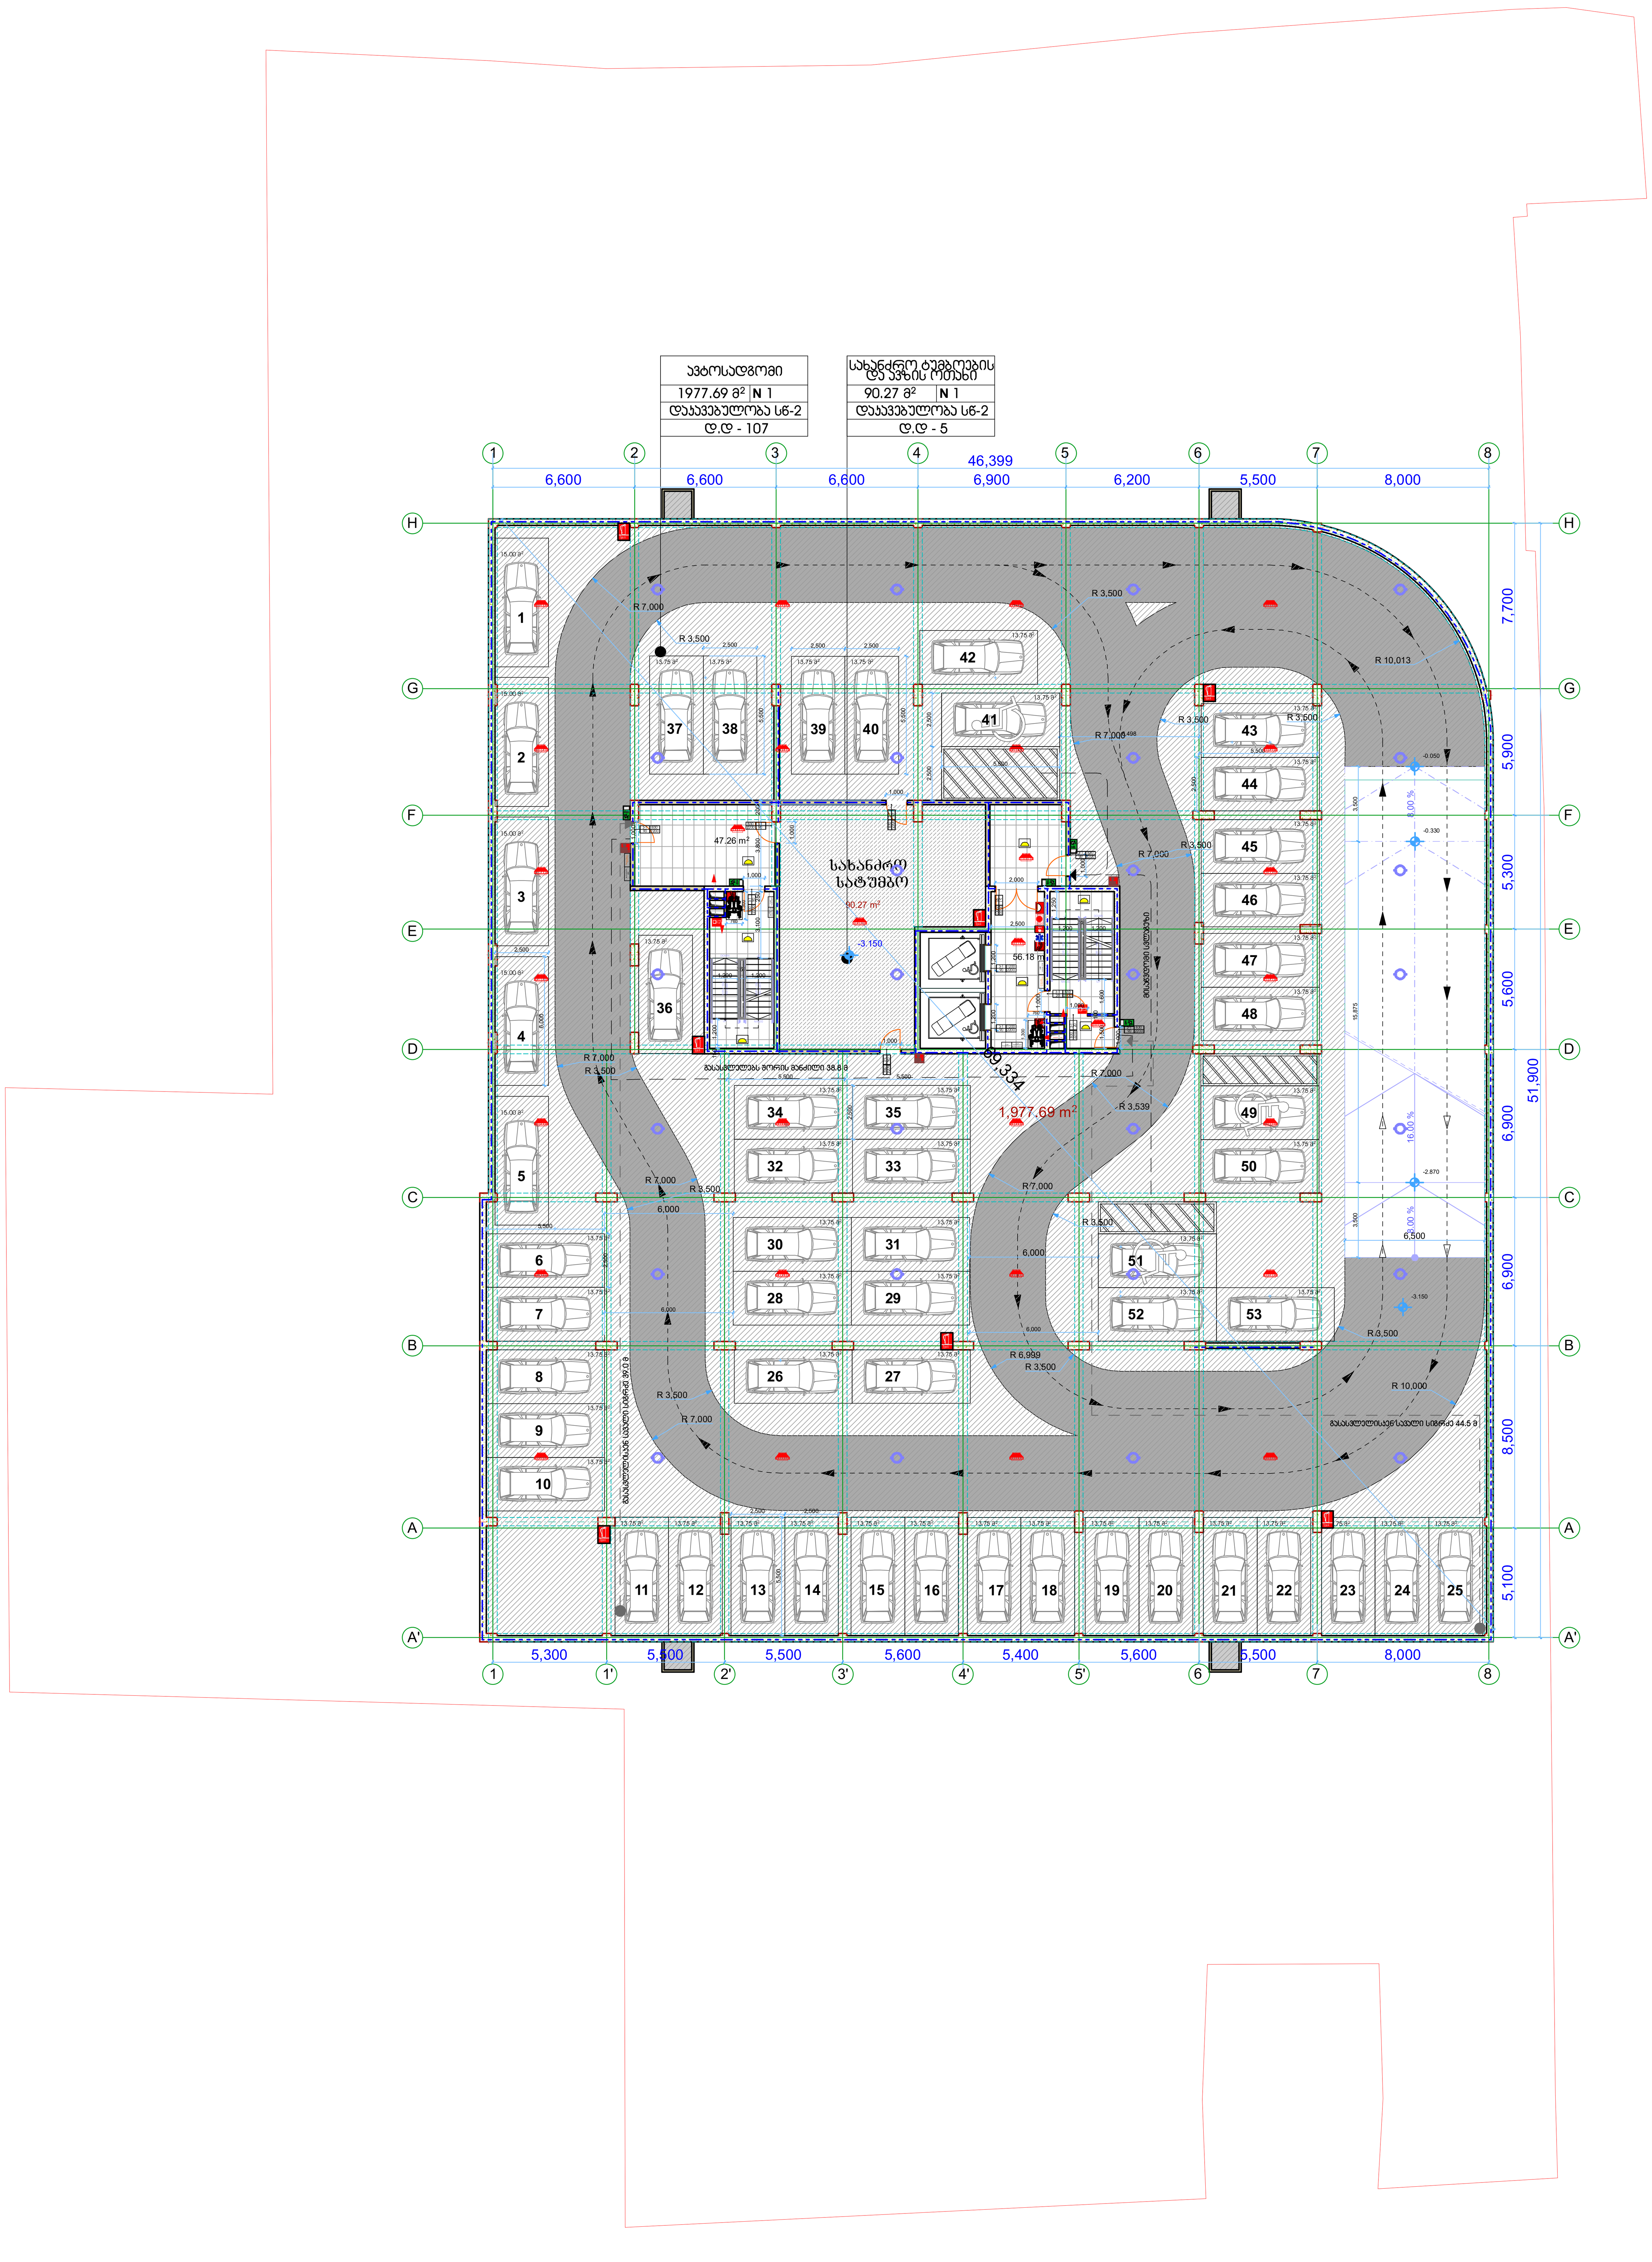

მრავალბინიანი შენობა

ექსპლიკაცია

გამოყენებული პირობითი აღნიშვნები

	საკადასტრო საზღვარი
-3.30	ნიშნული გეგმაზე
1	ჭრილის ხაზი
	კედლის ცეცხლმედეგობის ხარისხი 1 საათი
	კედლის ცეცხლმედეგობის ხარისხი 2 საათი
	გასასვლელამდე სავალი მანძილი
	მისაწვდომი სვლაგზი
+3.900 +3.800	ნიშნული ჭრილზე, ფასადზე
	გაძლიერებული ბეტონის სტრუქტურული ელემენტები 2 სთ-იანი ხანძარმედეგობით (სვეტი, კოჭი, დიაფრაგმა, გადახურვის ფილა)
	ბეტონის ბლოკის 200 იანი კედელი
	ბეტონის ბლოკის 100 იანი კედელი
	შახტის აღმნიშვნელი
1	ღერძის ხაზი
L=11.8 m 10%	პანდუსის ქანობის მაჩვენებელი
	სავაჭრო დაკავებულობა (ს3)
	საცხოვრებელი დაკავებულობა (სც-2)
	სასაწყობო დაკავებულობა (სწ-2)
	წარმოსახვითი ხაზი

ძირითადი გეგმა

შემსრულებელი

შპს "ლენდმარკ პროჯექტი"

ვაჟა-ფშაველას მე-2 კვარტალი, 11ბ, საქართველო თბილისი
ტელ:+995 032 222 00 88

ძირითადი შენიშვნები

პროექტი:

მრავალბინიანი შენობა
თბილისი, ვასო გოძიაშვილის 63

TITLE:

სართულის გეგმა -3.15 ნიშნულზე

SEAL:

შეასრულა: ხელმოწერა:

შეამოწმა: ხელმოწერა:

თარიღი: 06.12.2021

მასშტაბი:

ნახაზის ნომ:

ფორმატი: A1

რევიზია:

ს.3

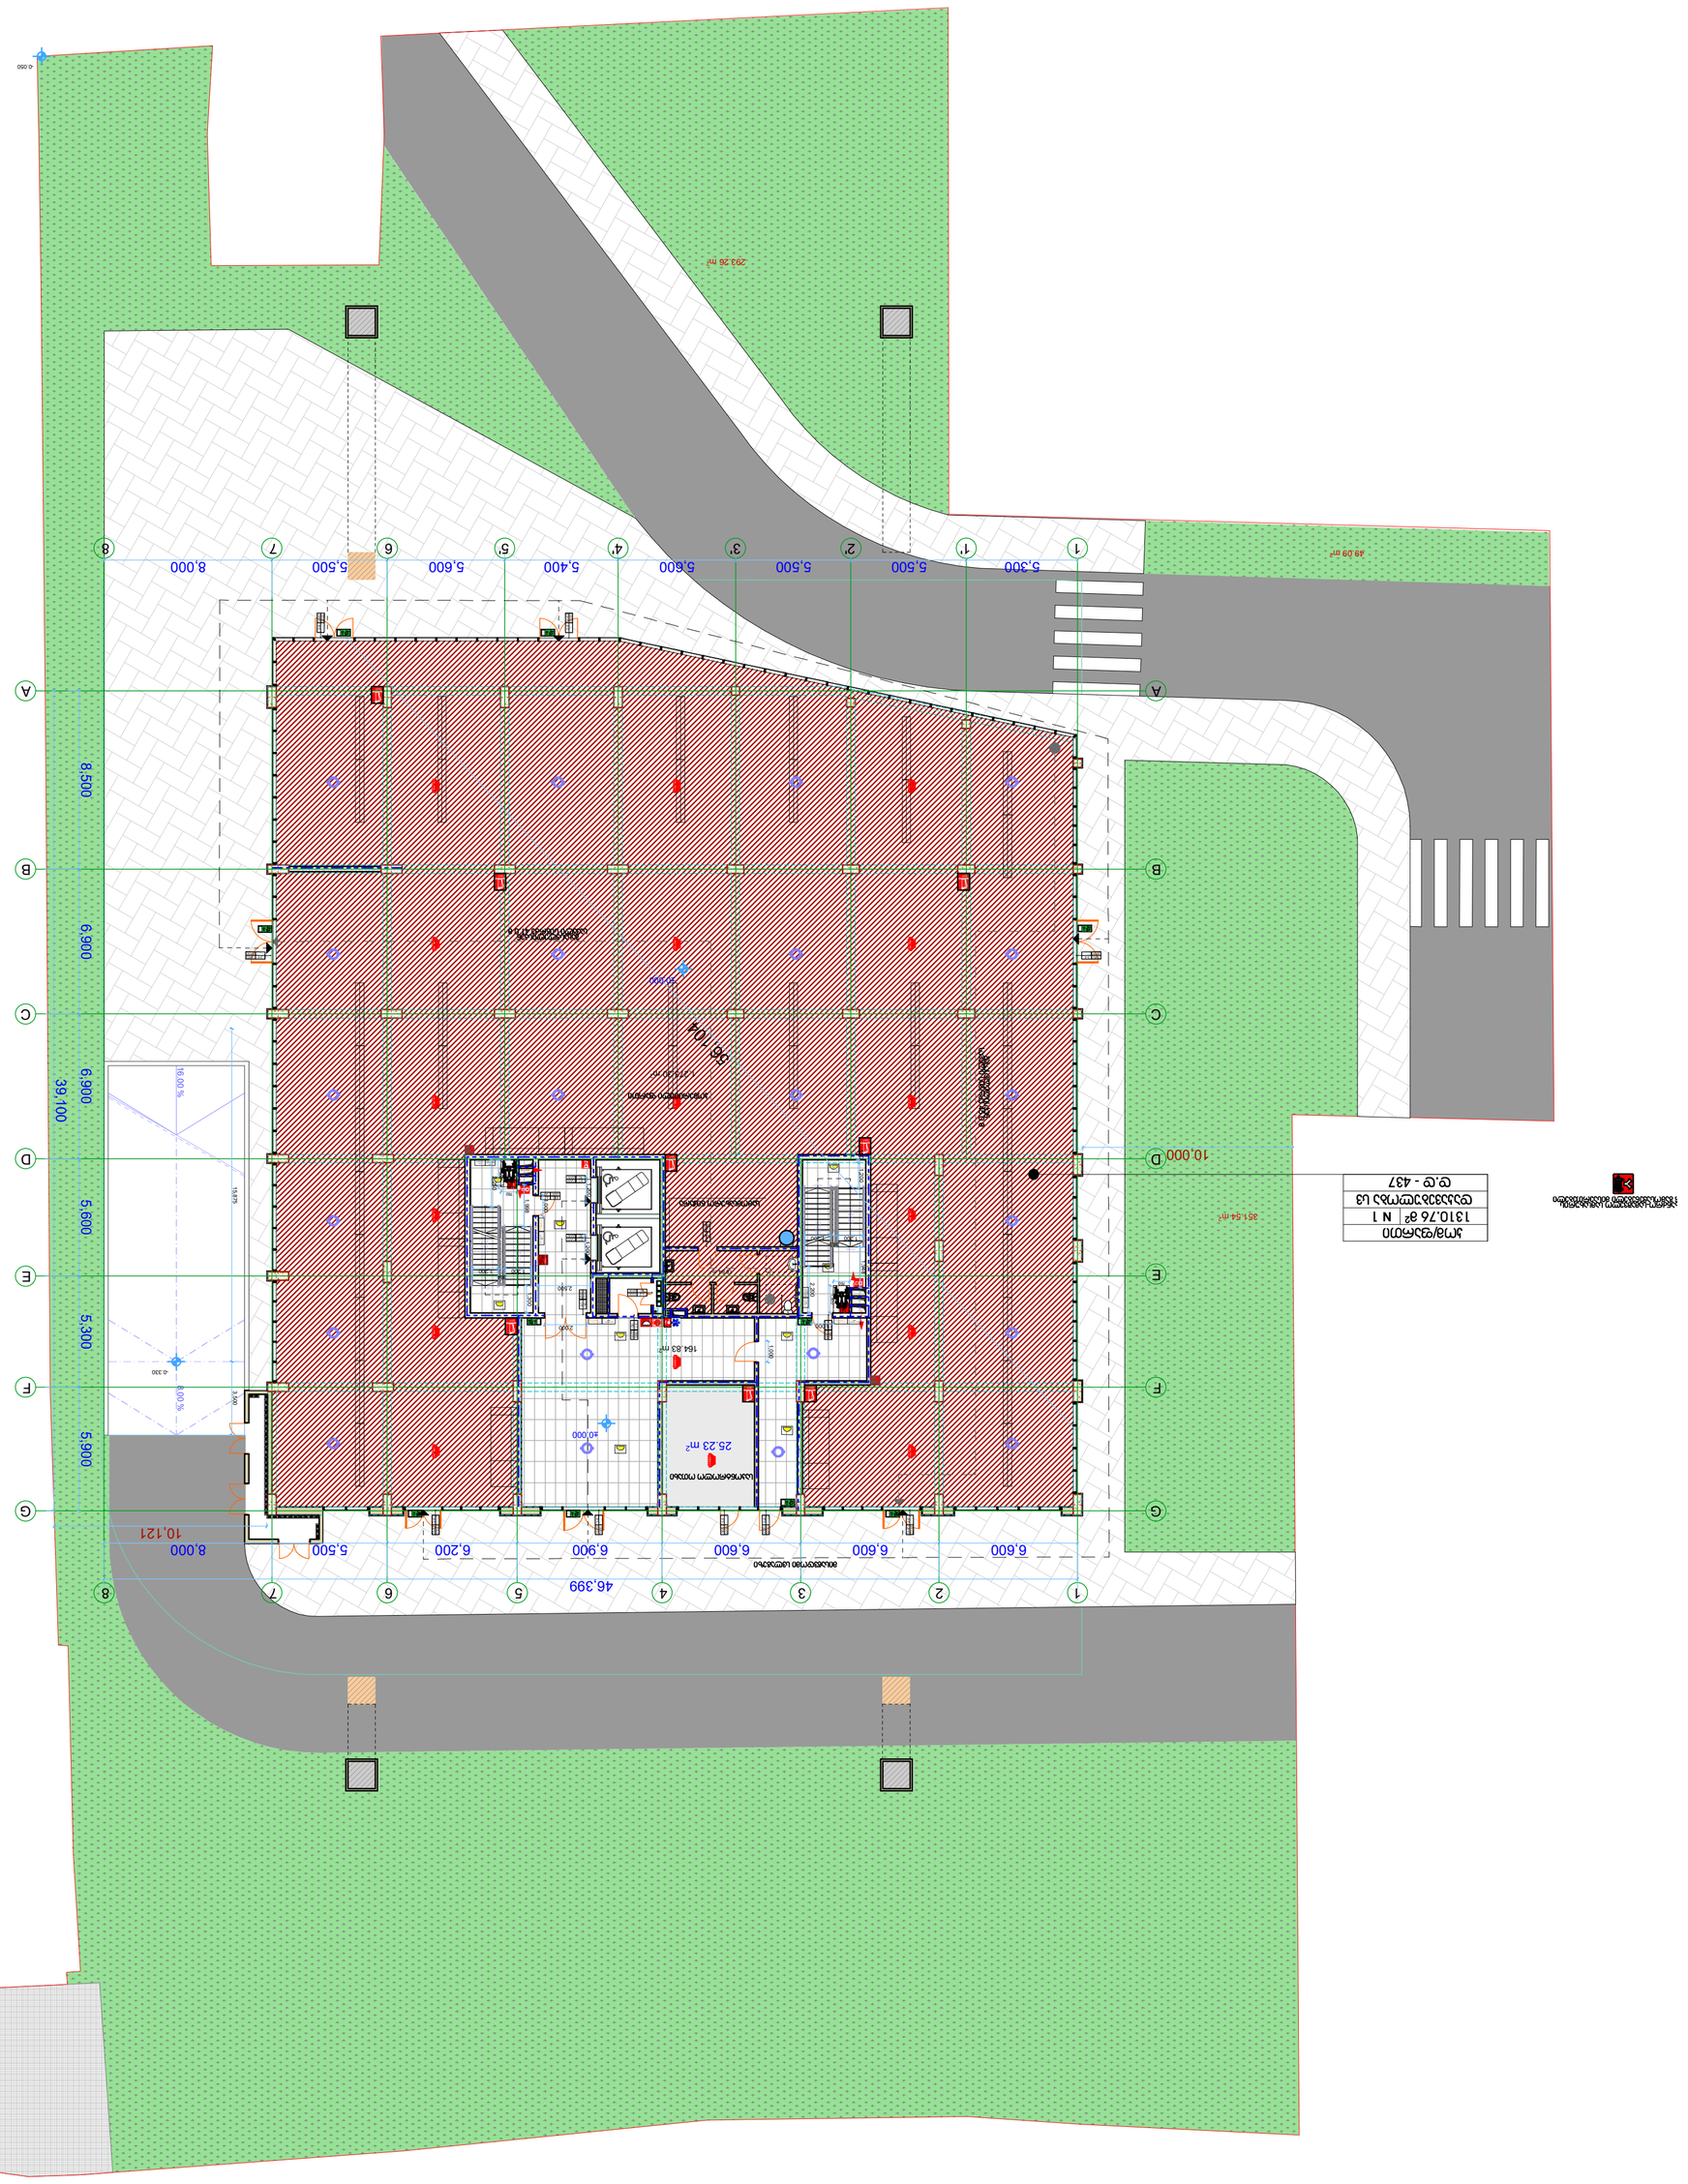
293.26 m²
49.09 m²
351.54 m²
1310.76 m² | N 1
10.000
5.300
5.500
5.600
5.400
5.600
5.500
5.600
8.000
1
1'
2
3'
4'
5'
6
7'
8
A
B
C
D
E
F
G
8.500
6.900
6.900
5.600
5.900
39.100
46.399
6.600
6.600
6.900
6.200
5.500
8.000
10.121
25.23 m²

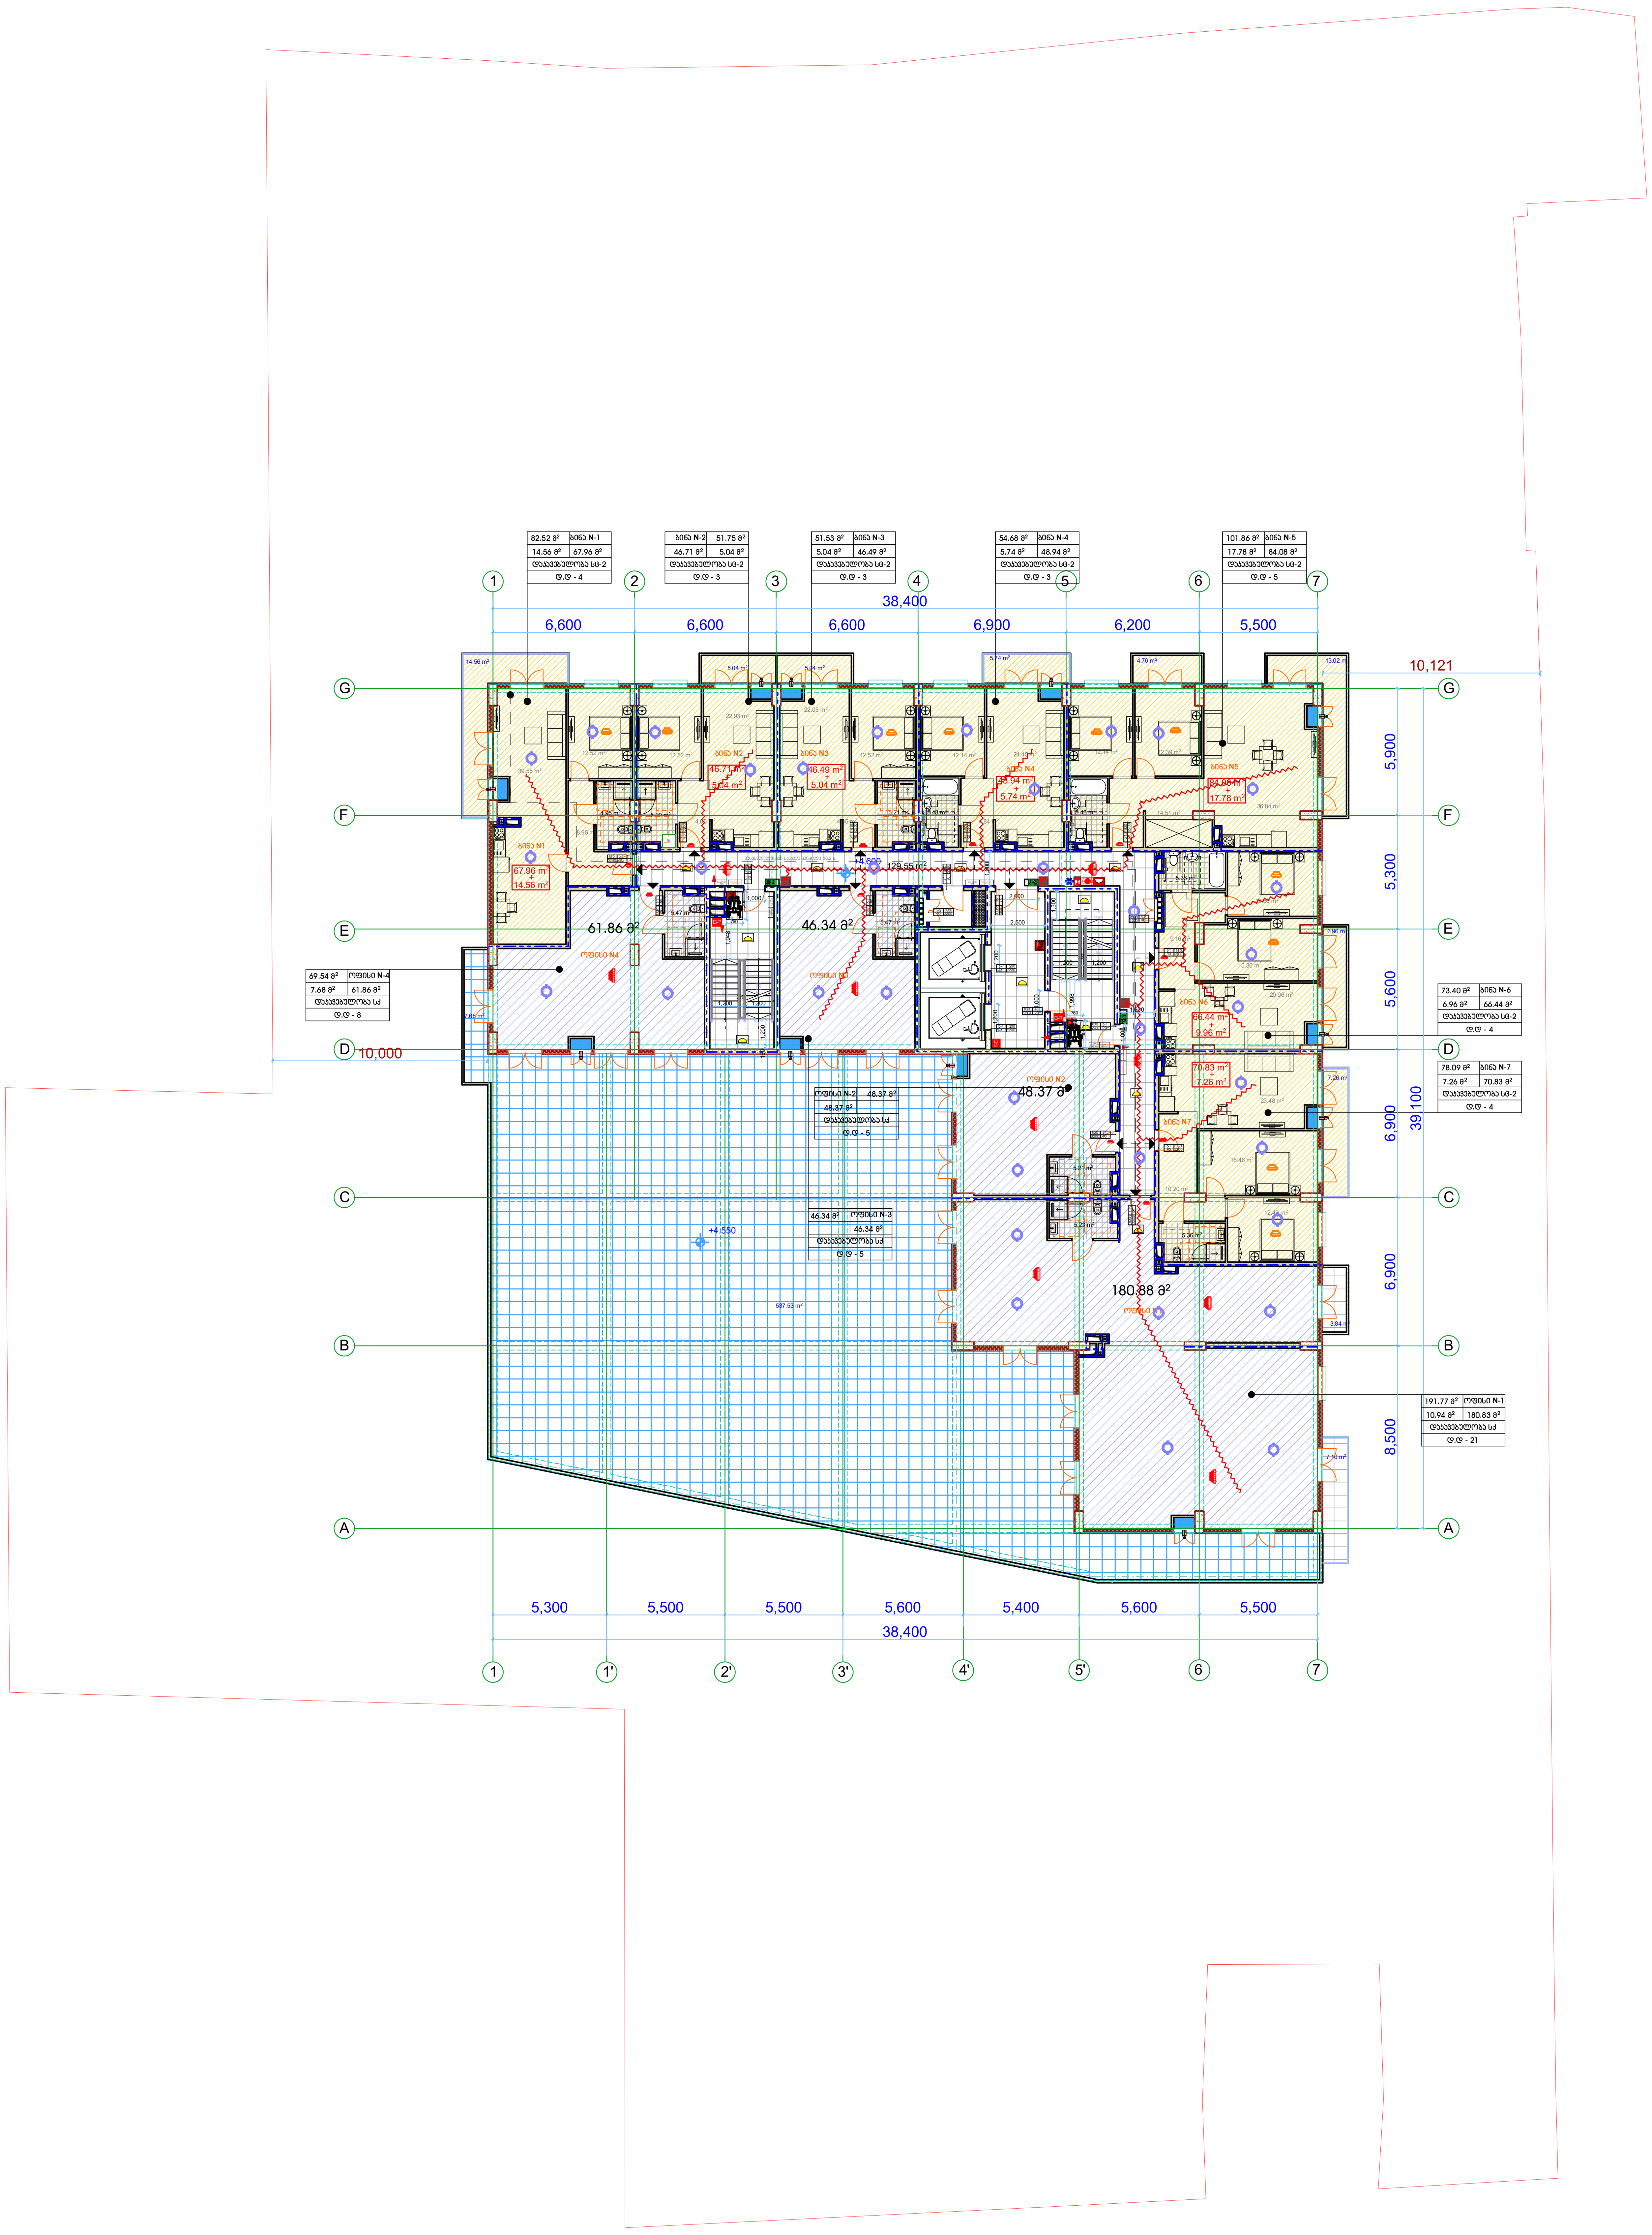

მრავალბინიანი შენობა

ექსპლიკაცია

გამოყენებული პირობითი აღნიშვნები

	საკადასტრო საზღვარი
-3.30	ნიშნული გეგმაზე
1	ჭრილის ხაზი
	კედლის ცეცხლმედეგობის ხარისხი 1 საათი
	კედლის ცეცხლმედეგობის ხარისხი 2 საათი
	გასასვლელამდე სავალი მანძილი
	მისაწვდომი სვლაგეზი
+3.900 +3.800	ნიშნული ჭრილზე, ფასადზე
	გაძლიერებული ბეტონის სტრუქტურული ელემენტები 2 სთ-იანი ხანძარმედეგობით (სვეტი, კოჭი, დიაფრაგმა, გადახურვის ფილა)
	ბეტონის ბლოკის 200 იანი კედელი
	ბეტონის ბლოკის 100 იანი კედელი
	შახტის აღმნიშვნელი
1	ღერძის ხაზი
L=11.8 m 10%	პანდუსის ქანობის მაჩვენებელი
	სავაჭრო დაკავებულობა (ს3)
	საცხოვრებელი დაკავებულობა (სც-2)
	სასაწყობო დაკავებულობა (სნ-2)
	წარმოსახვითი ხაზი

ძირითადი გეგმა

შემსრულებელი

შპს "ლენდმარკ პროჯექტი"

ვაჟა-ფშაველას მე-2 კვარტალი, 11ბ, საქართველო თბილისი
ტელ:+995 032 222 00 88

ძირითადი შენიშვნები

პროექტი:

მრავალბინიანი შენობა
თბილისი, ვასო გოძიაშვილის 63

TITLE:

სართულის
გეგმა +4.60 ნიშნულზე

SEAL:	შეასრულა:	ხელმოწერა:
	შეამოწმა:	ხელმოწერა:
	თარიღი:	06.12.2021
	მასშტაბი:	
ნახაზის ნომ:	ფორმატი: A1	რევიზია:	სტადია: ს.პ




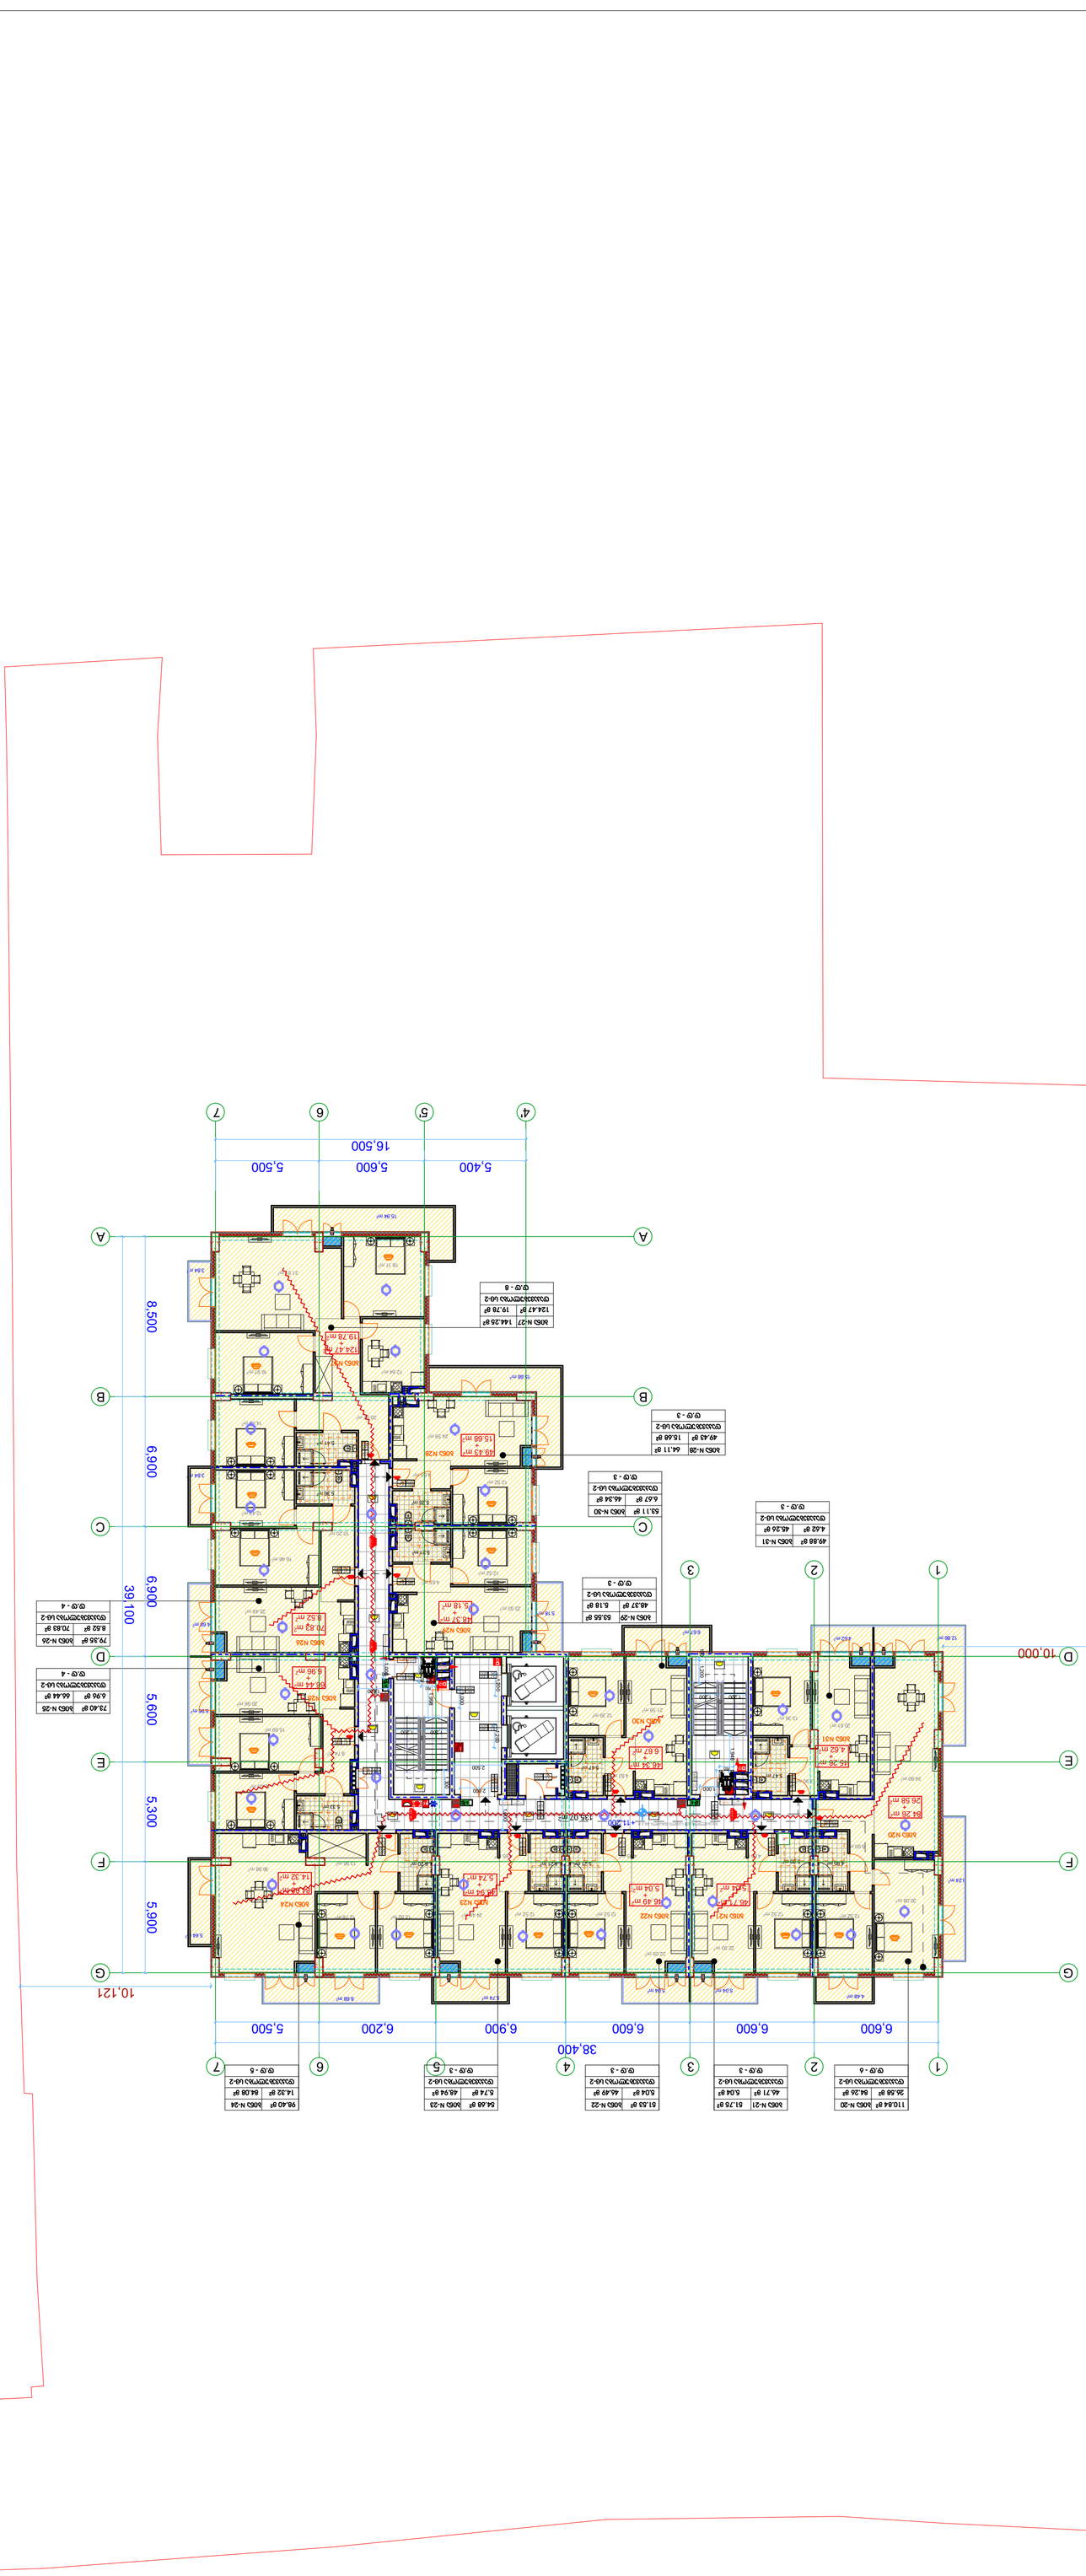














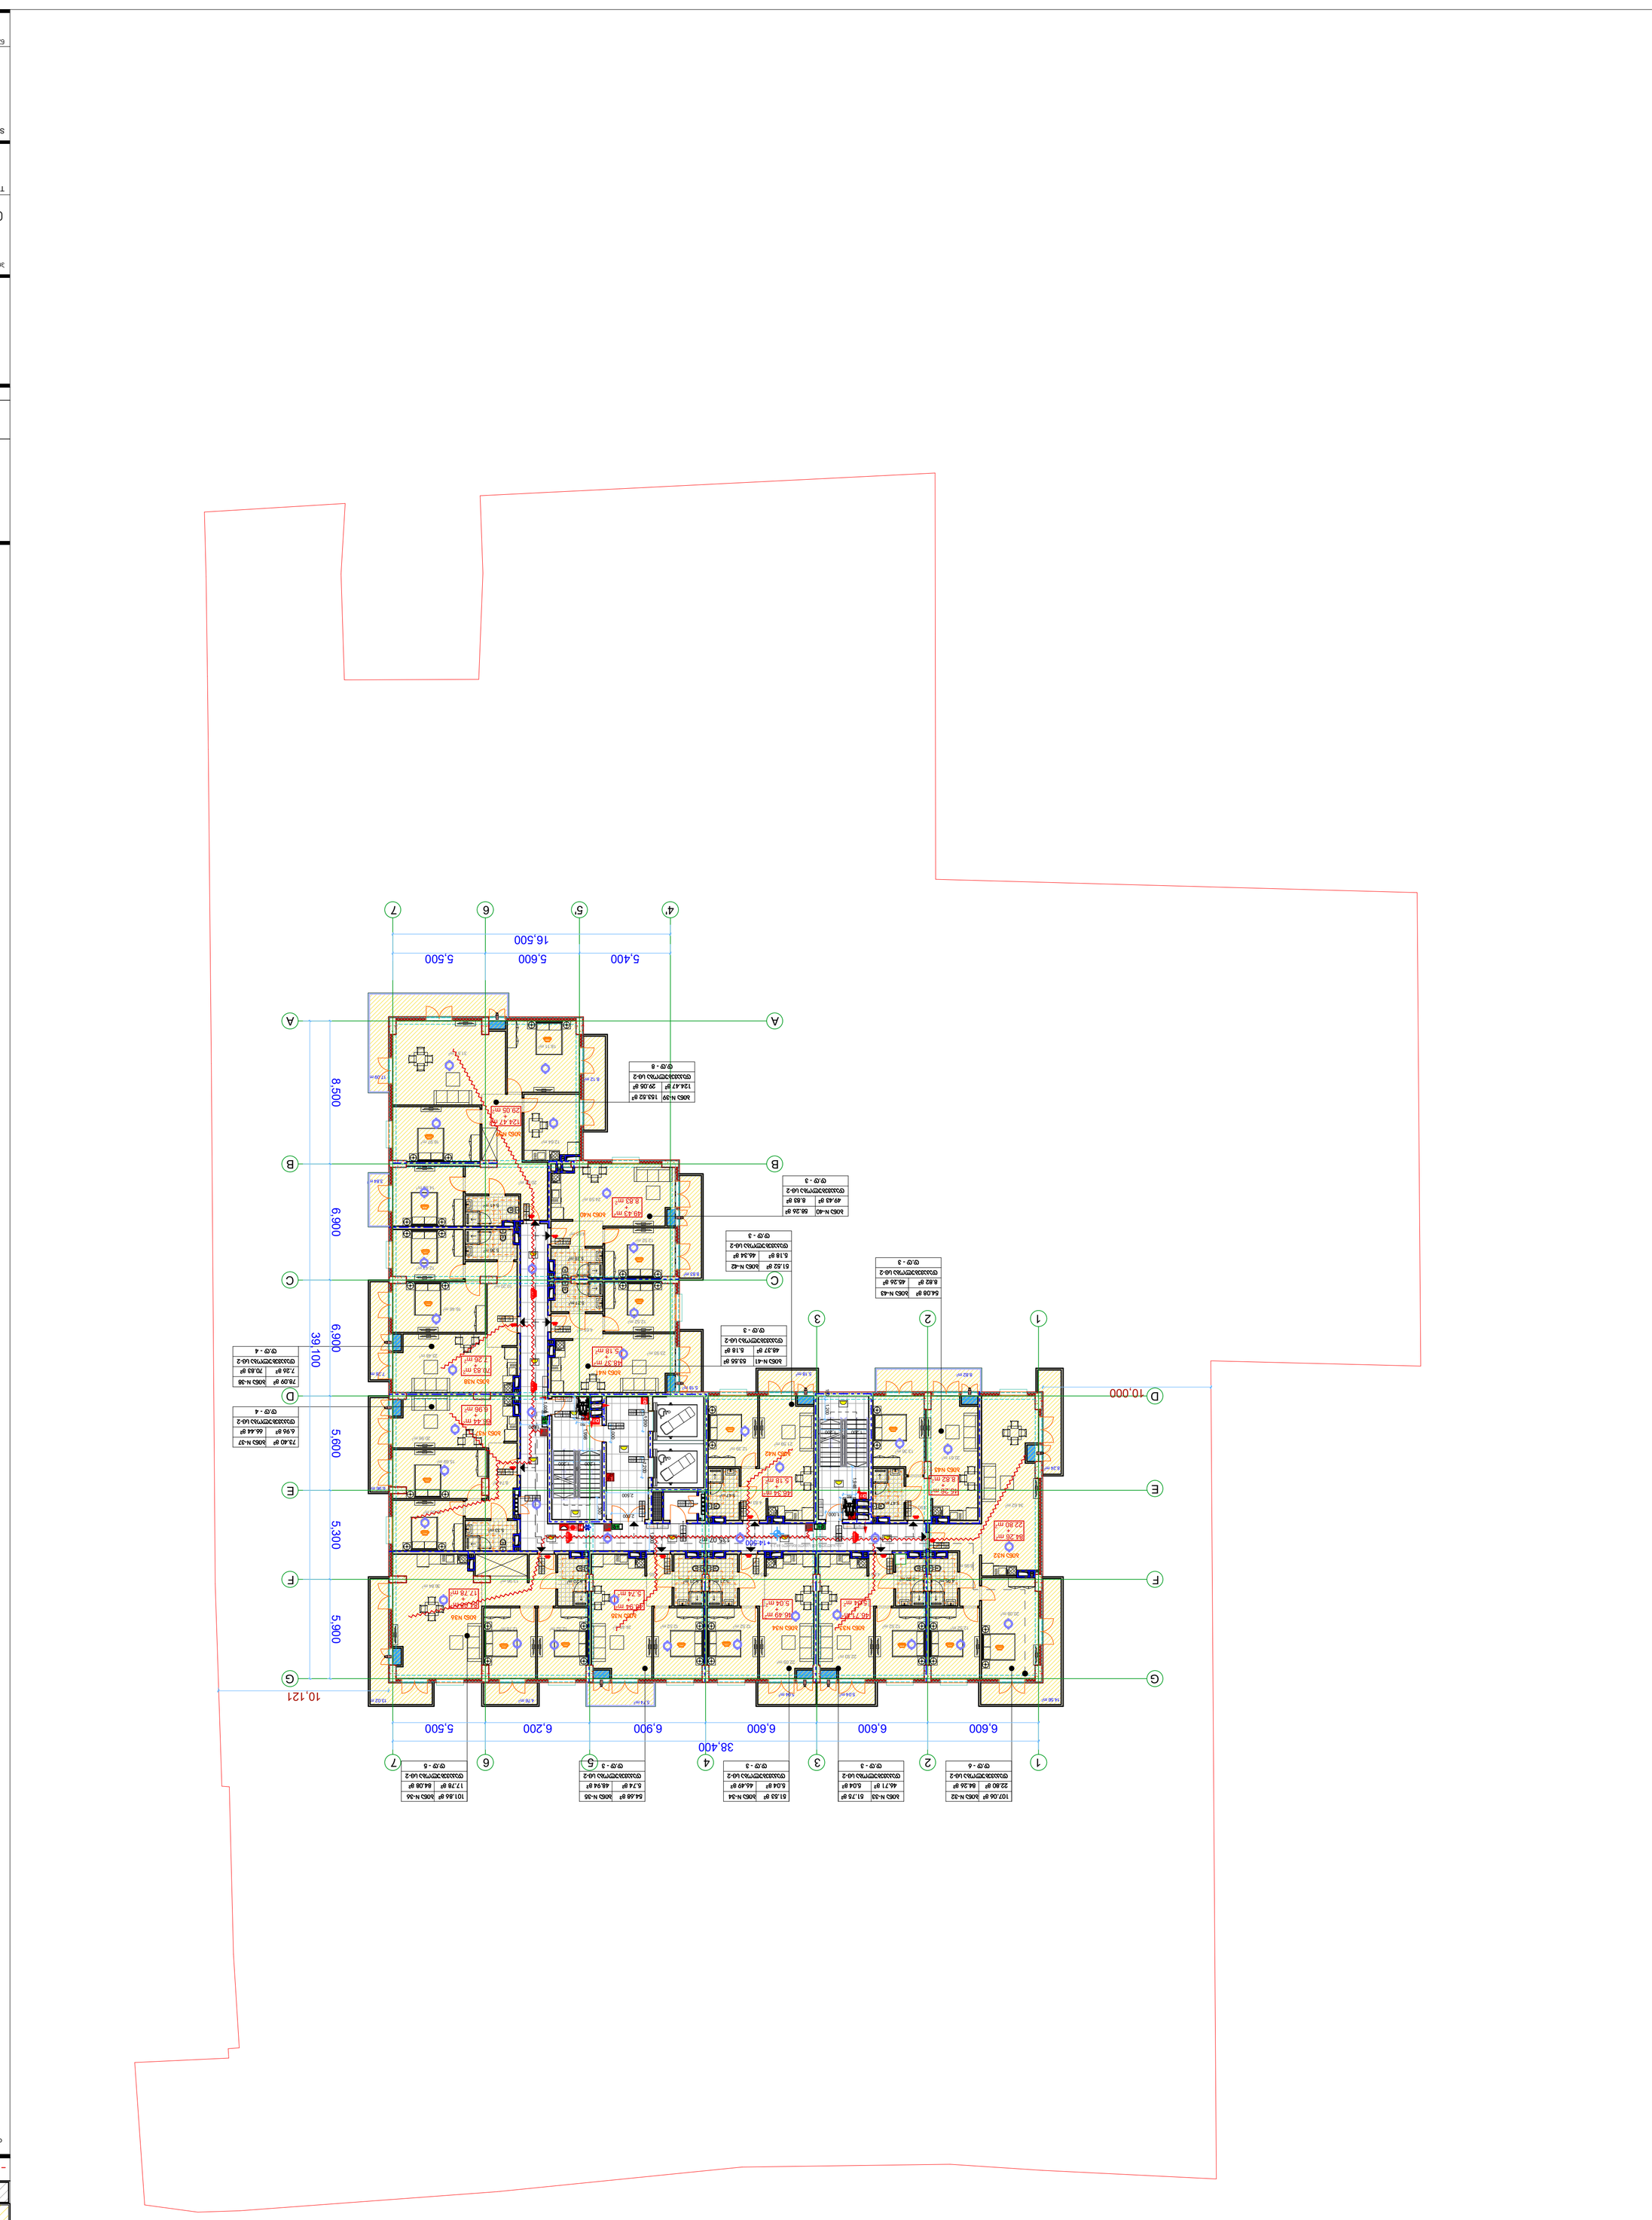
16,500
5,400
5,600
5,500
8,500
6,900
5,600
5,300
5,900
10,121
39,100
10,000
38,400
6,600
6,600
6,900
6,200
5,500
A
B
C
D
E
F
G
1
2
3
4'
5'
6
7
ЭЛ
ЭЛ
ЭЛ





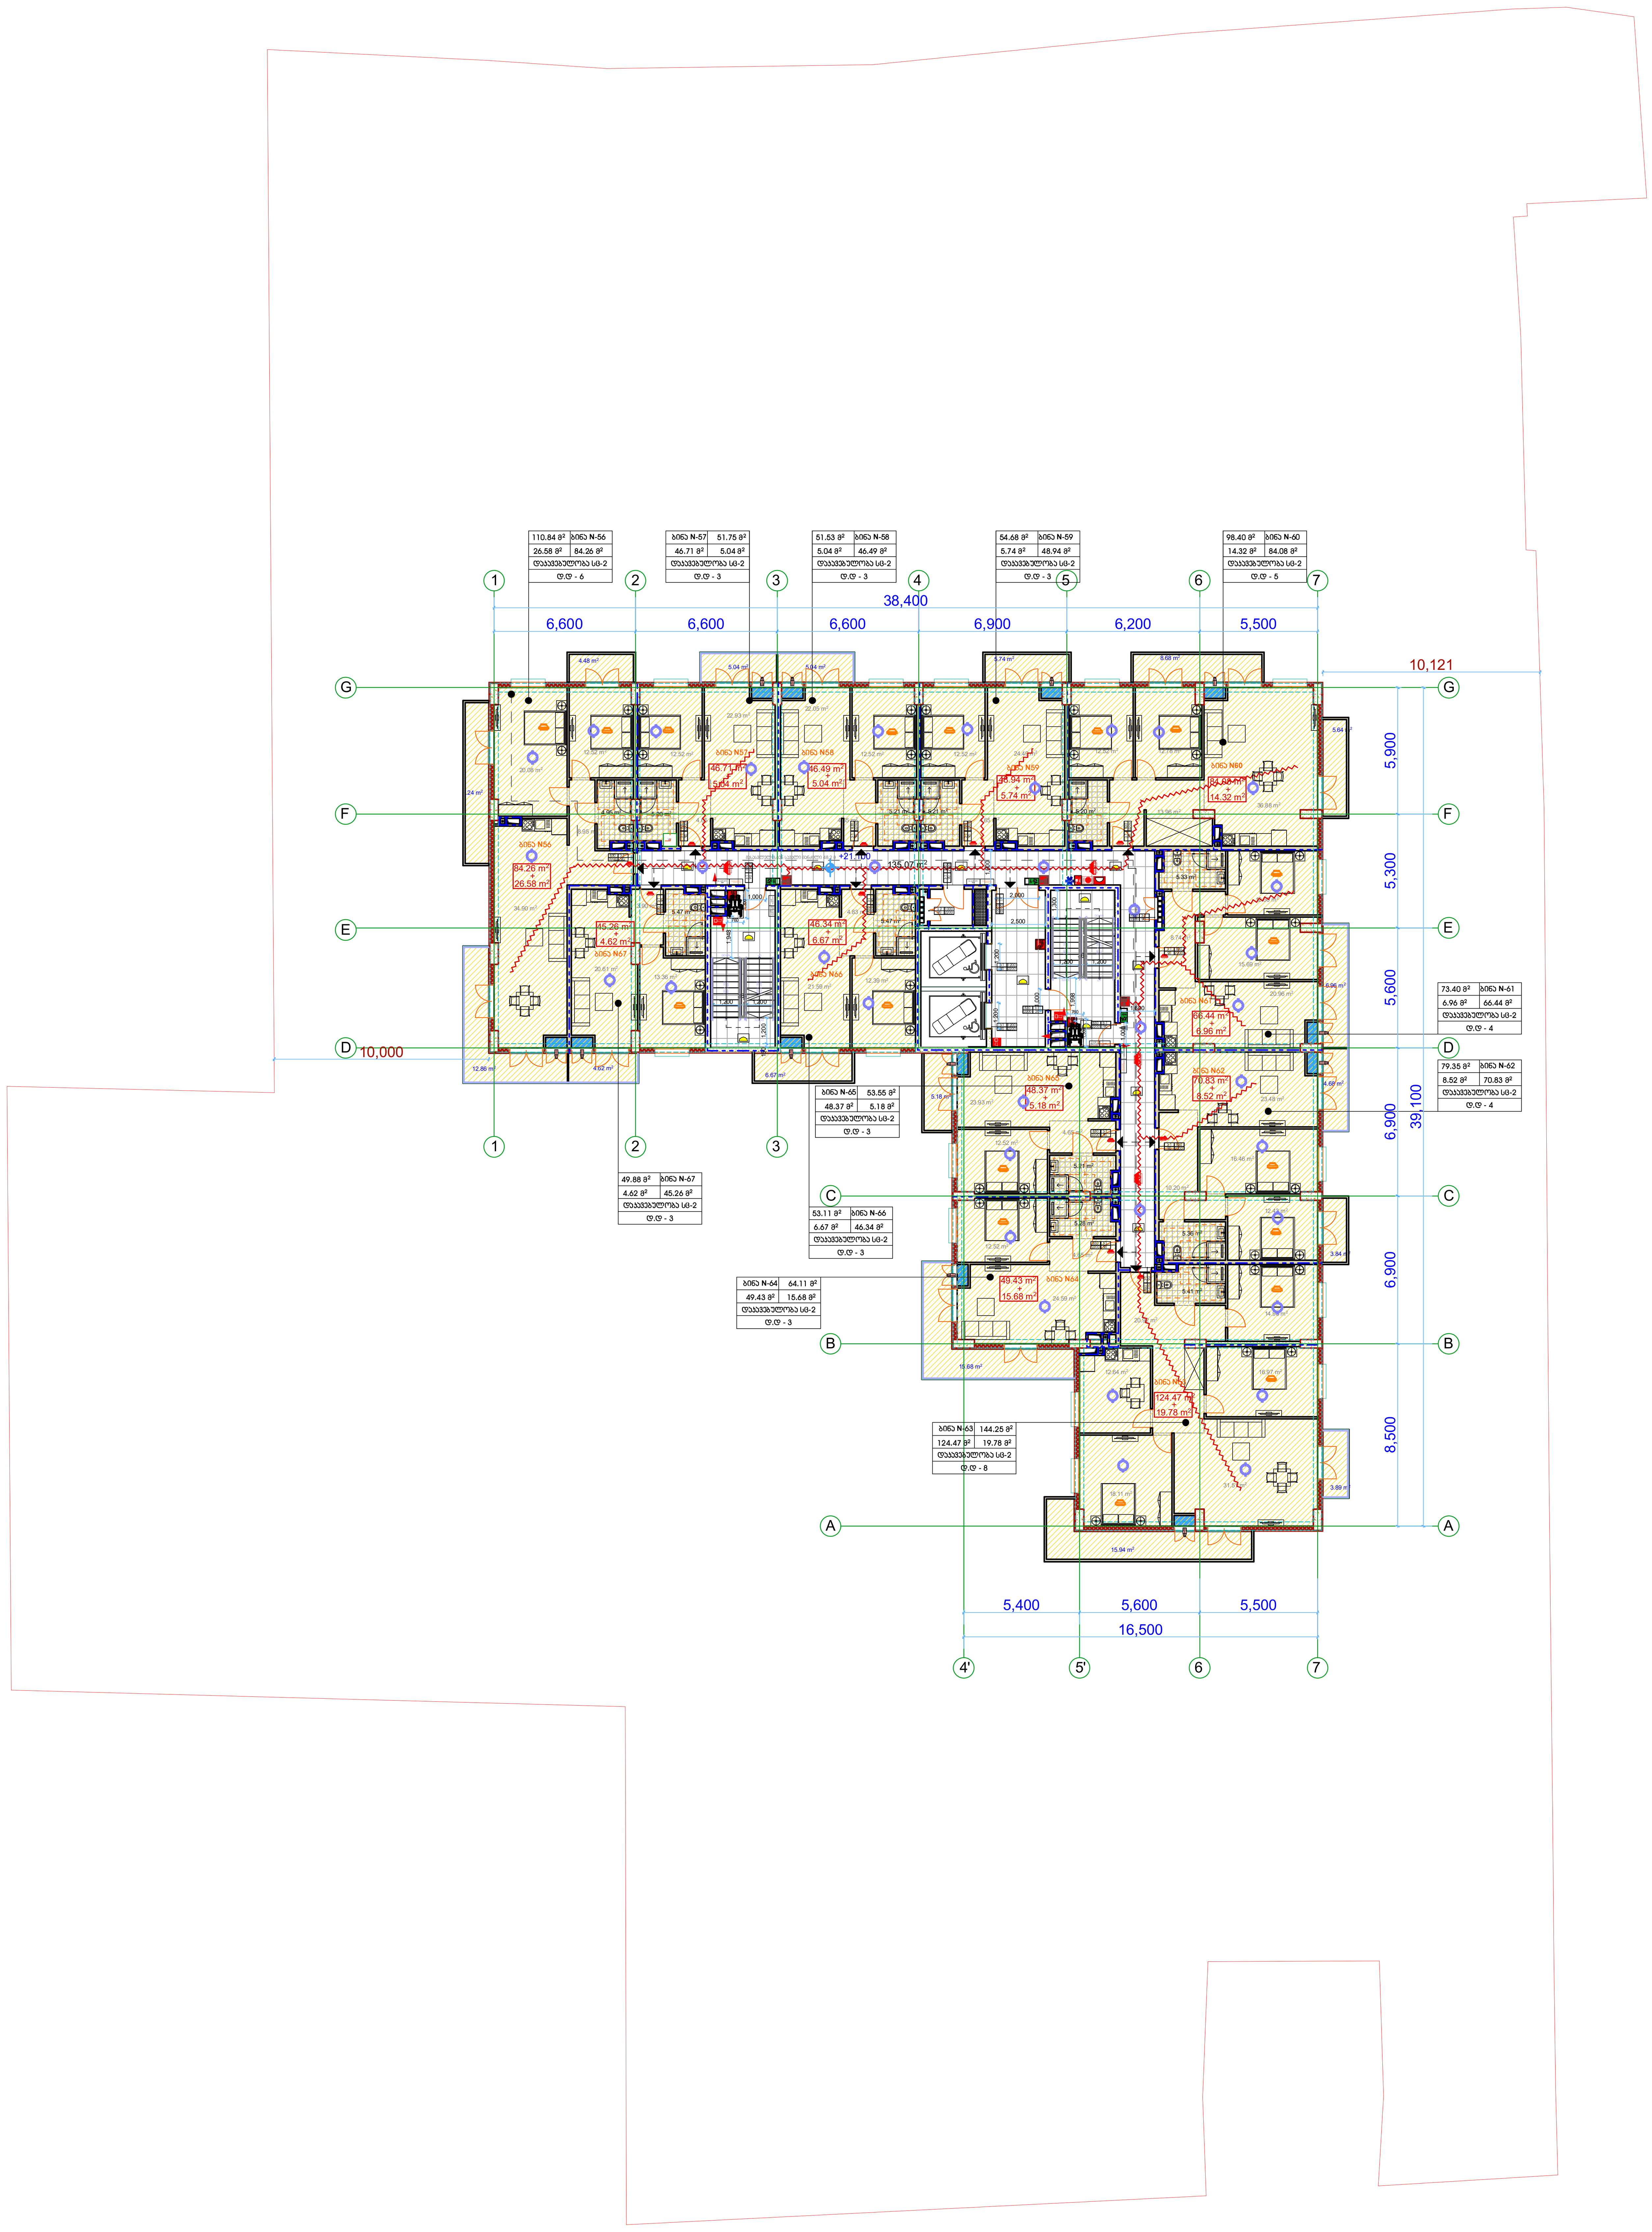

მრავალბინიანი შენობა

ექსპლიკაცია

გამოყენებული პირობითი აღნიშვნები

	საკადასტრო საზღვარი
-3.30	ნიშნული გეგმაზე
1	ჭრილის ხაზი
	კედლის ცეცხლმედეგობის ხარისხი 1 საათი
	კედლის ცეცხლმედეგობის ხარისხი 2 საათი
	გასასვლელამდე სავალი მანძილი
	მისაწვდომი სვლაგეზი
+3.900 / +3.800	ნიშნული ჭრილზე, ფასადზე
	გაძლიერებული ბეტონის სტრუქტურული ელემენტები 2 სთ-იანი ხანძარმედეგობით (სვეტი, კოჭი, დიაფრაგმა, გადახურვის ფილა)
	ბეტონის ბლოკის 200 იანი კედელი
	ბეტონის ბლოკის 100 იანი კედელი
	შახტის აღმნიშვნელი
1	ღერძის ხაზი
L=11.8 m / 10%	პანდუსის ქანობის მაჩვენებელი
	სავაჭრო დაკავებულობა (ს3)
	საცხოვრებელი დაკავებულობა (სც-2)
	სასაწყობო დაკავებულობა (სწ-2)
	წარმოსახვითი ხაზი

ძირითადი გეგმა

შემსრულებელი

შპს "ლენდმარკ პროჯექტი"

ვაჟა-ფშაველას მე-2 კვარტალი. 11ბ, საქართველო თბილისი
ტელ: +995 032 222 00 88

ძირითადი შენიშვნები

პროექტი:

მრავალბინიანი შენობა
თბილისი, პასო გოძიაშვილის 63

TITLE:
სართულის
გეგმა +21.10 ნიშნულზე

SEAL:	შეასრულა: დ.ცოტნიაშვილი	ხელმოწერა:
	შეამოწმა: ი.ჩირაძე	ხელმოწერა:
	თარიღი:	06.12.2021
	მასშტაბი:	
ნახაზის ნომ:	ფორმატი: A1	რევიზია:	სტადია: ს.პ

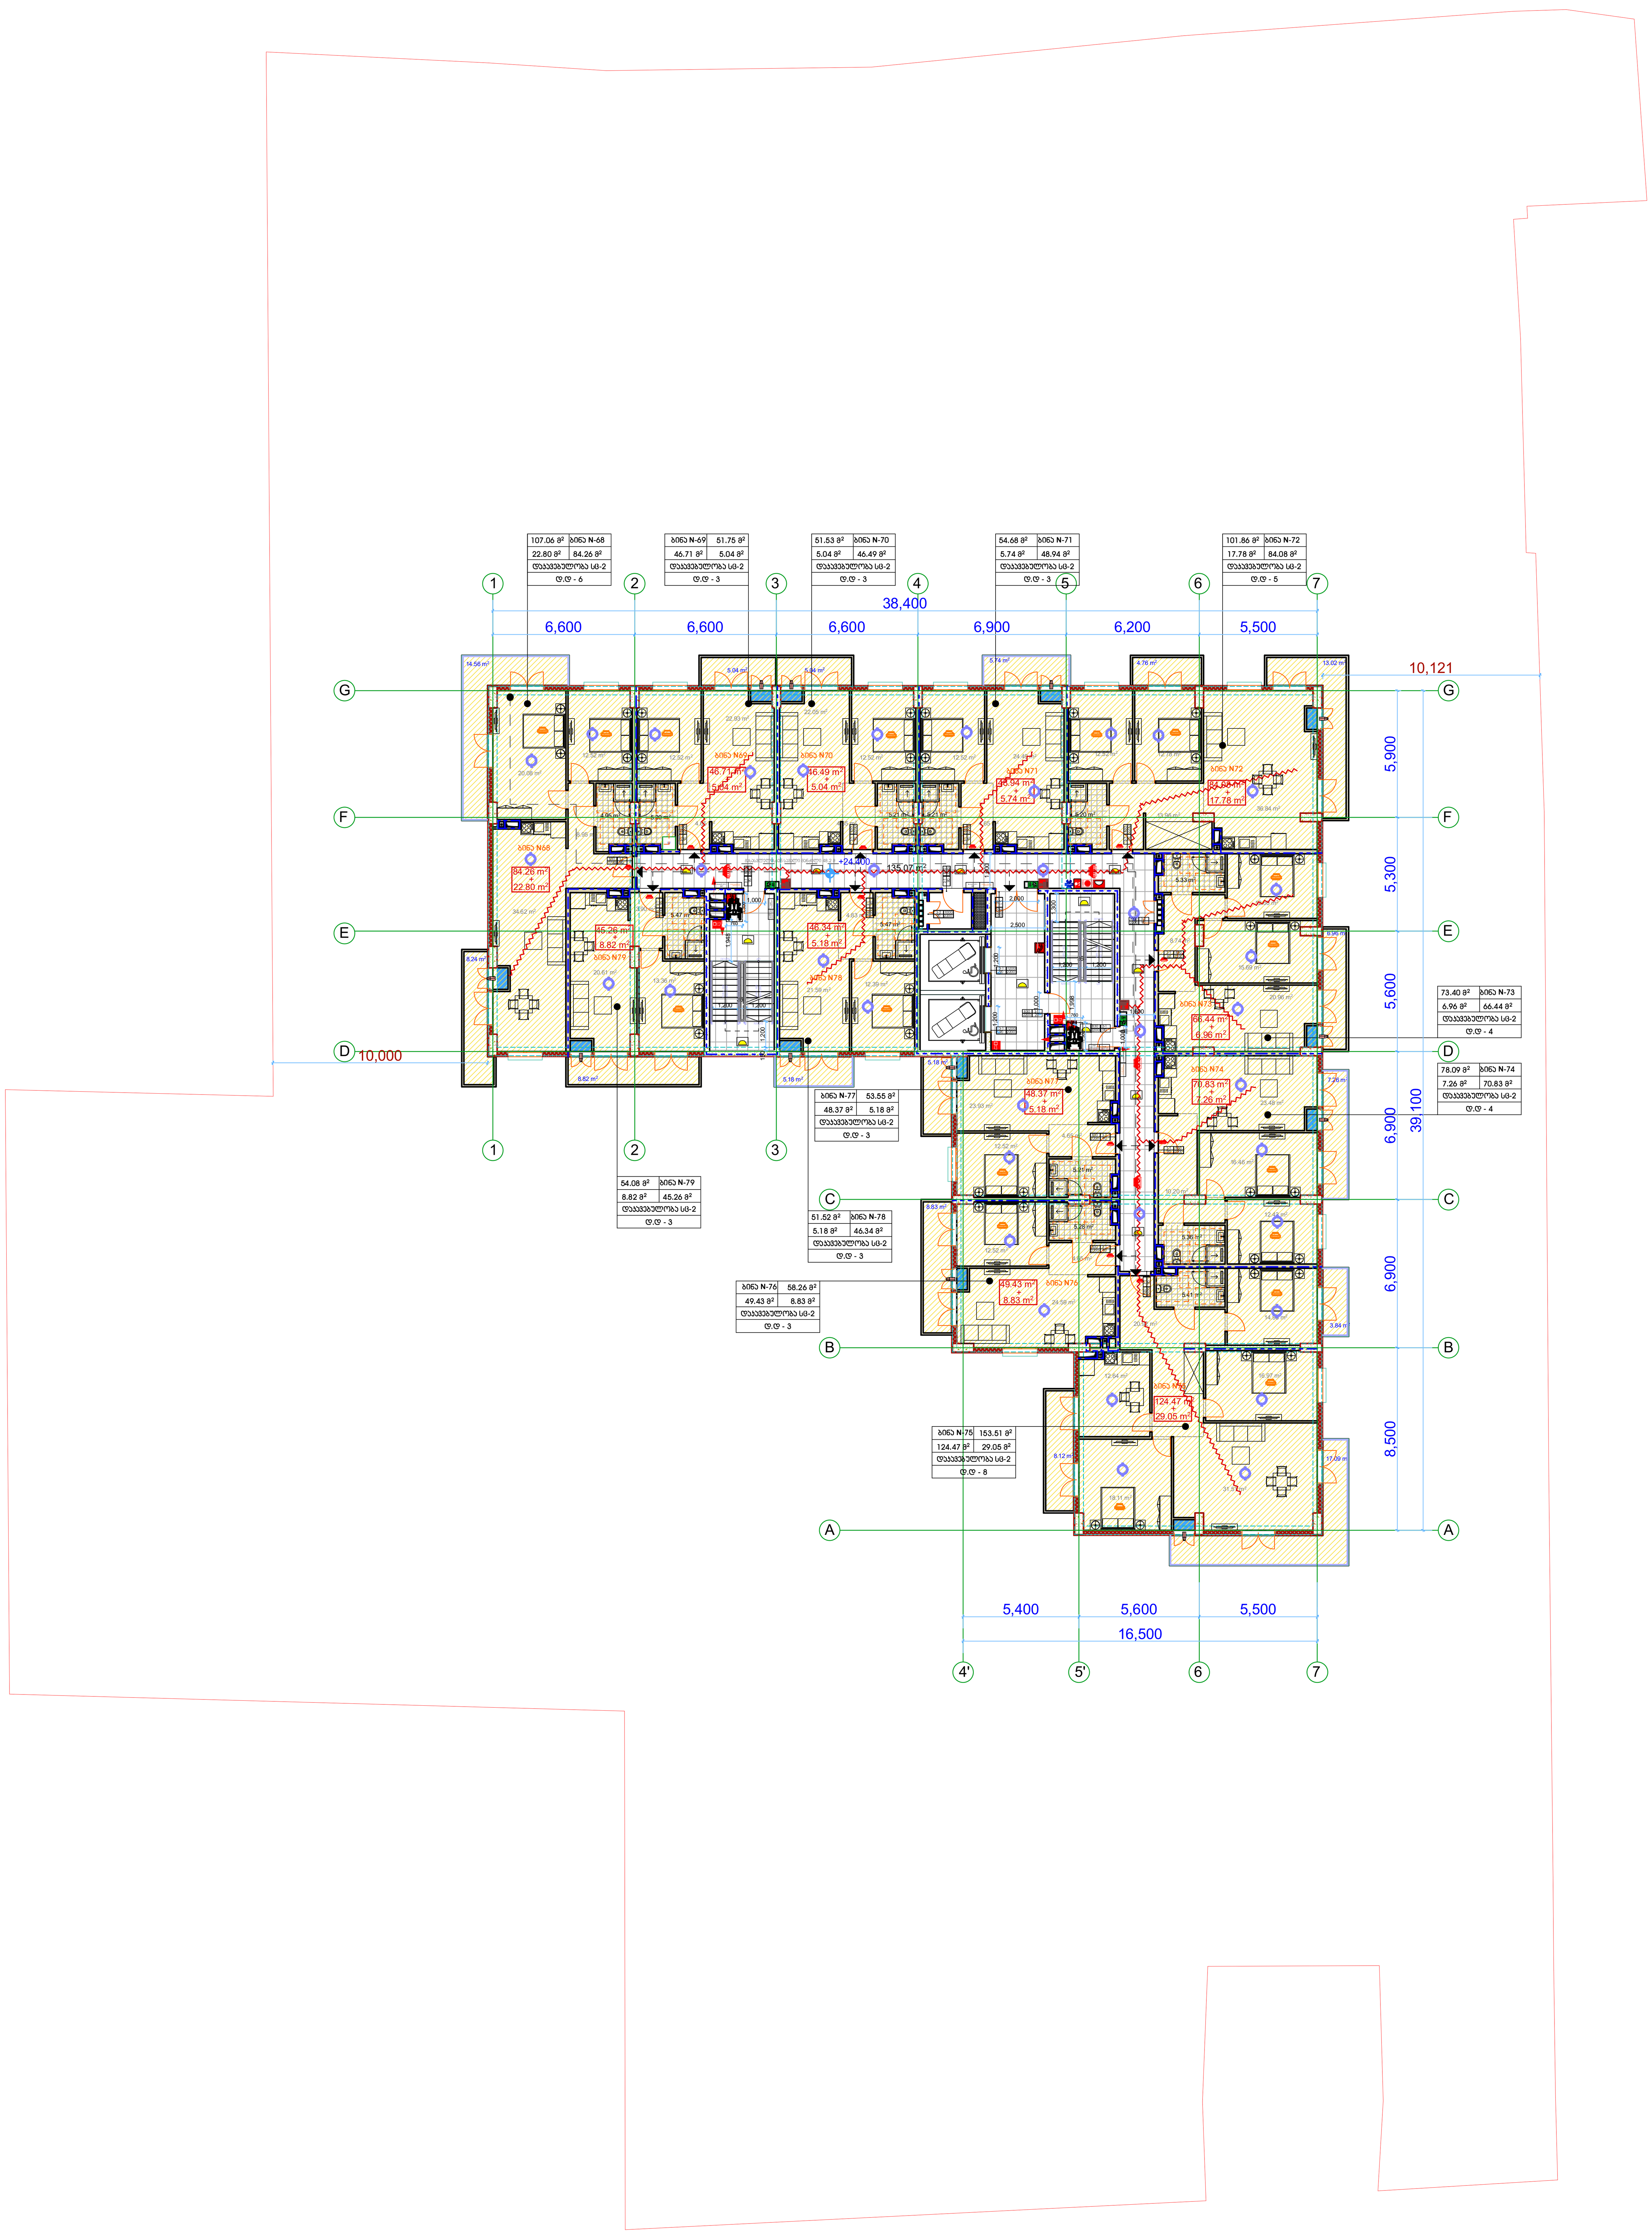

მრავალბინიანი შენობა

ექსპლიკაცია

გამოყენებული პირობითი აღნიშვნები

	საკადასტრო საზღვარი
-3.30	ნიშნული გეგმაზე
1	ჭრილის ხაზი
	კედლის ცეცხლმედეგობის ხარისხი 1 საათი
	კედლის ცეცხლმედეგობის ხარისხი 2 საათი
	გასასვლელამდე სავალი მანძილი
	მისაწვდომი სვლაგეზი
+3.900 / +3.800	ნიშნული ჭრილზე, ფასადზე
	გაძლიერებული ბეტონის სტრუქტურული ელემენტები 2 სთ-იანი ხანძარმედეგობით (სვეტი, კოჭი, დიაფრაგმა, გადახურვის ფილა)
	ბეტონის ბლოკის 200 იანი კედელი
	ბეტონის ბლოკის 100 იანი კედელი
	შახტის აღმნიშვნელი
1	ღერძის ხაზი
L=11.8 m 10%	პანდუსის ქანობის მაჩვენებელი
	სავაჭრო დაკავებულობა (ს3)
	საცხოვრებელი დაკავებულობა (სც-2)
	სასაწყობო დაკავებულობა (სწ-2)
	წარმოსახვითი ხაზი

ძირითადი გეგმა

შემსრულებელი

შპს "ლენდმარკ პროჯექტი"

ვაჟა-ფშაველას მე-2 კვარტალი. 11ბ, საქართველო თბილისი
ტელ: +995 032 222 00 88

ძირითადი შენიშვნები

პროექტი:

მრავალბინიანი შენობა
თბილისი, ვასო გოძიაშვილის 63

TITLE:

სართულის გეგმა +24.40 ნიშნულზე

SEAL:		
	შეასრულა:	ხელმოწერა:
	შეამოწმა:	ხელმოწერა:
	თარიღი:	06.12.2021
	მასშტაბი:	

ნახაზის ნომ:	ფორმატი:	რევიზია:	სტადია:
	A1		ს.პ

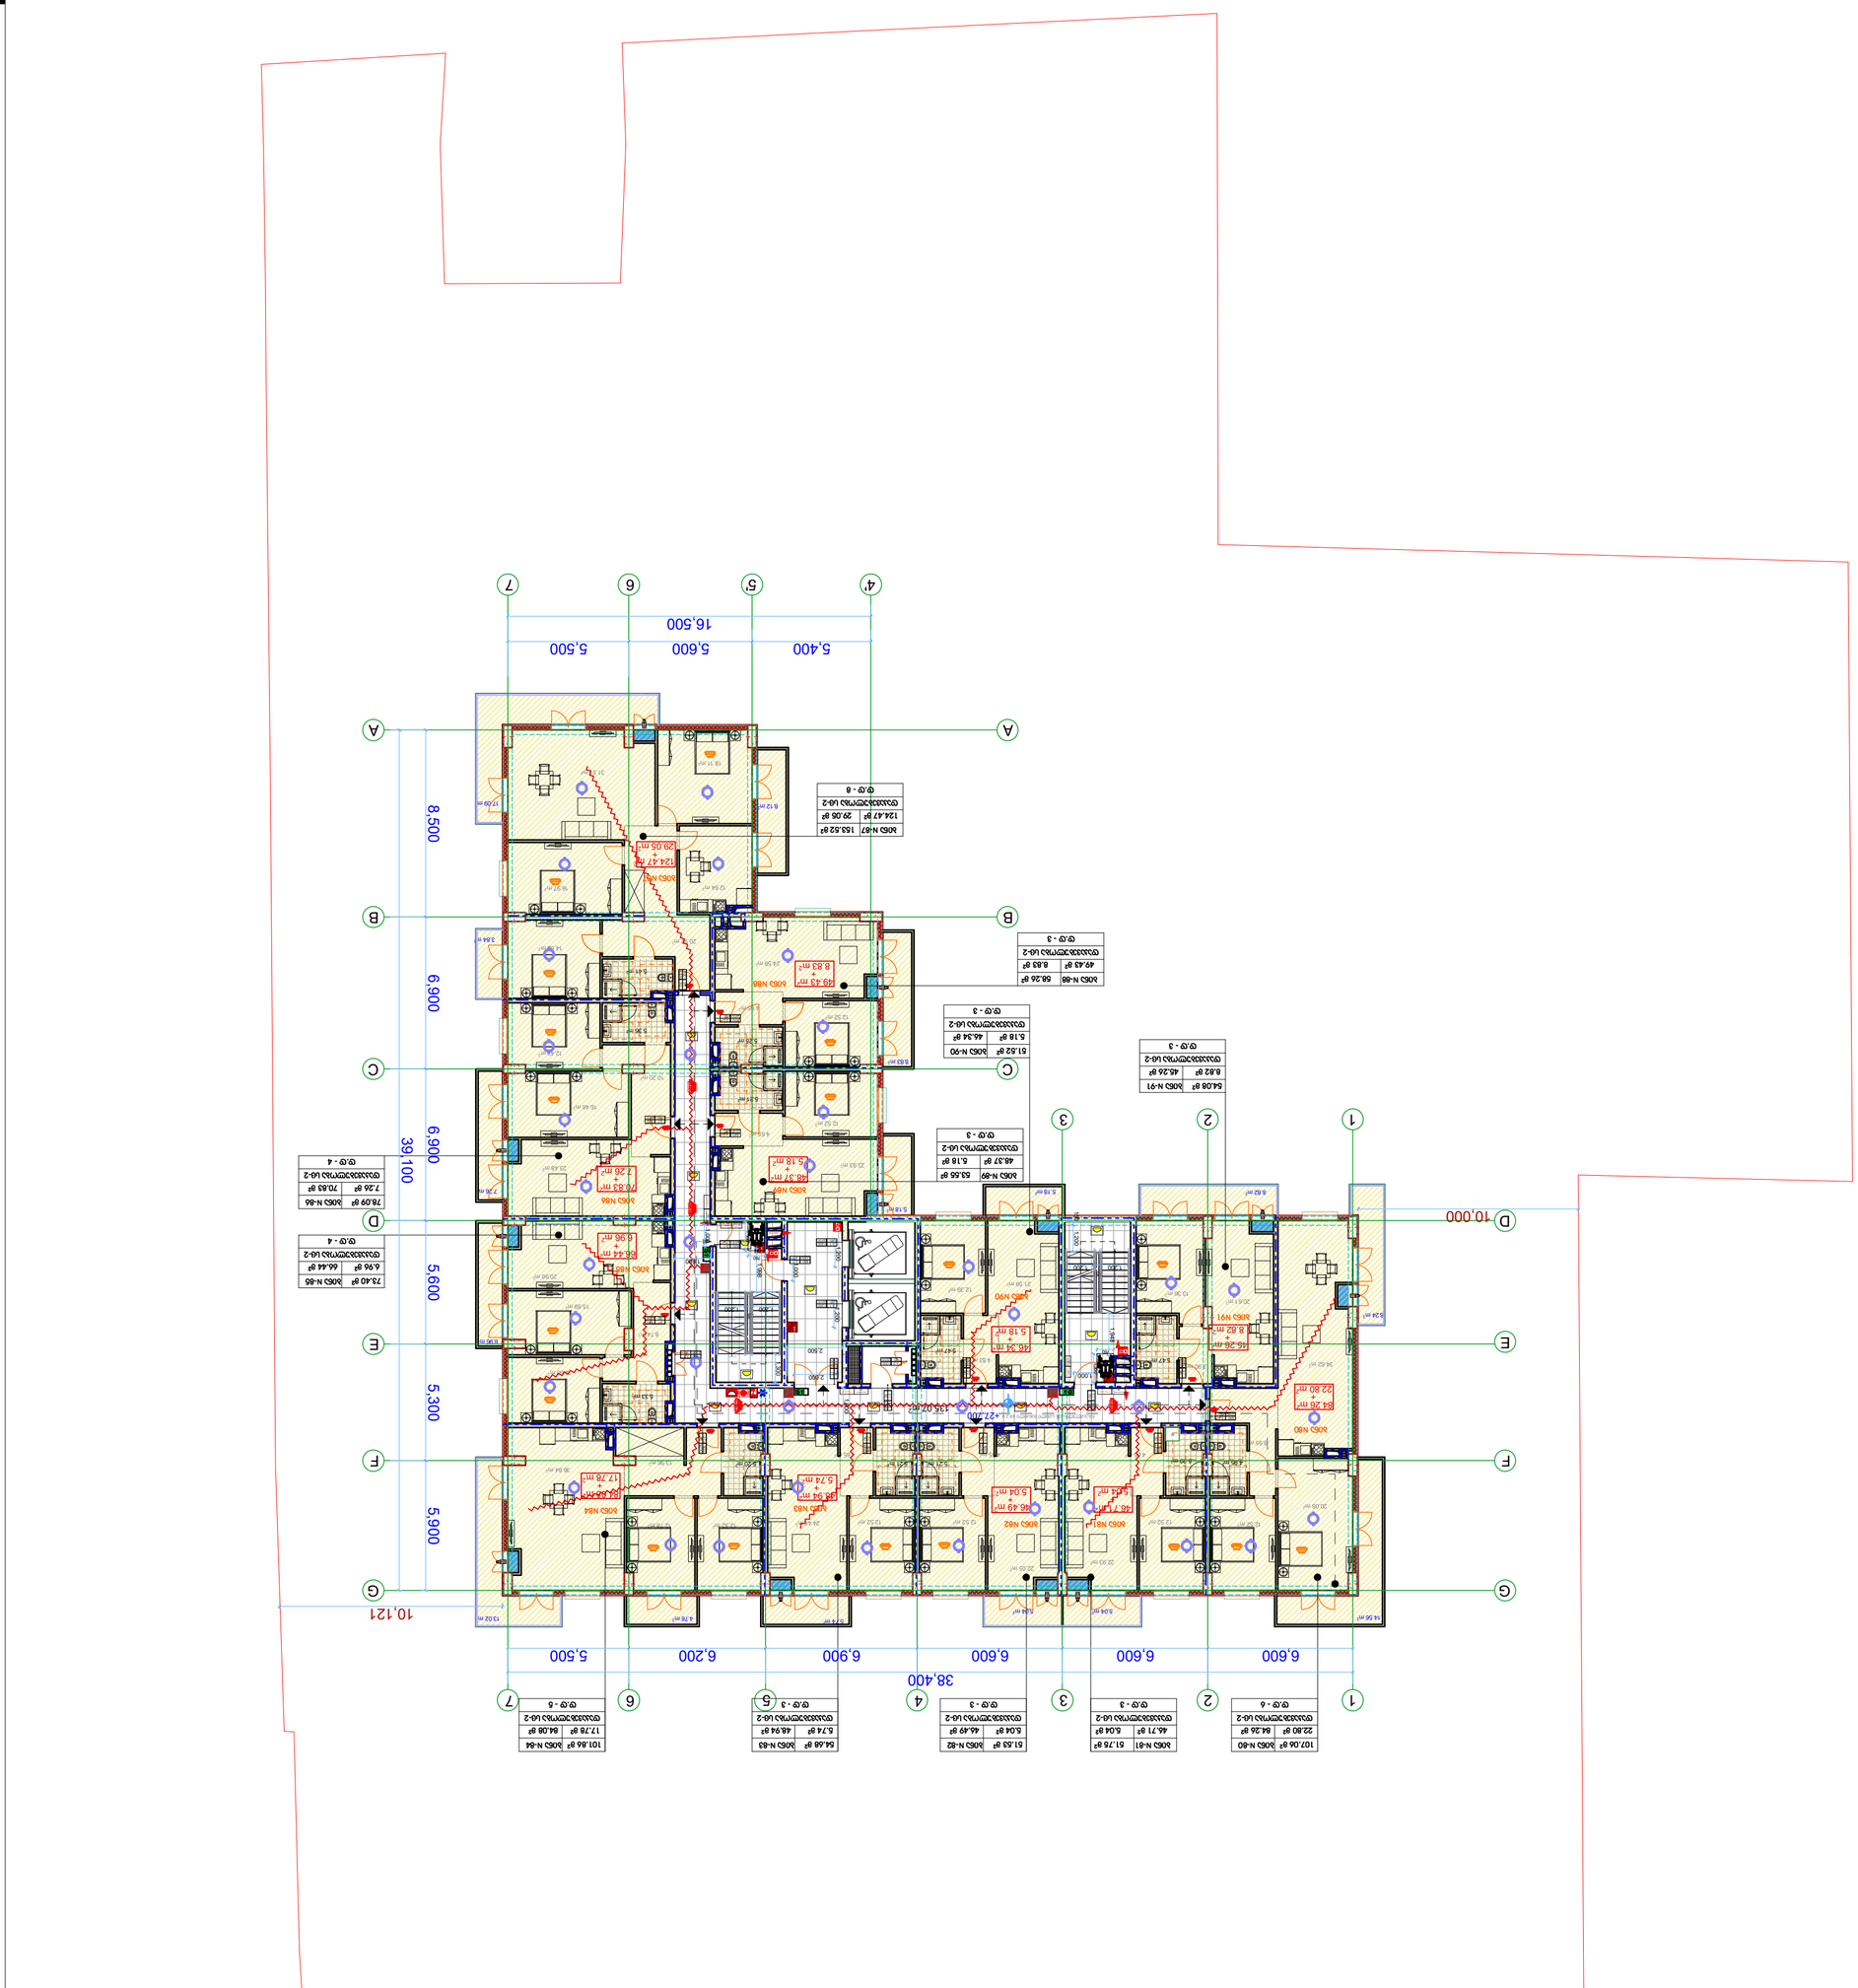
16,500
5,400
5,600
5,500
38,400
6,600
6,600
6,600
6,200
6,900
5,500
10,000
10,121
39,100
8,500
6,900
6,900
5,600
5,300
5,900
+27,70
+27,70
A
B
C
D
E
F
G
1
2
3
4'
5'
6'
7
1
2
3
4
5
6
7
ტ.ტ - 6
ტ.ტ - 3
ტ.ტ - 5
ტ.ტ - 4
ტ.ტ - 8
ბინა N-80 | 107.06 მ²
ბინა N-81 | 61.76 მ²
ბინა N-82 | 51.83 მ²
ბინა N-83 | 64.68 მ²
ბინა N-84 | 101.86 მ²
ბინა N-85 | 73.40 მ²
ბინა N-86 | 78.09 მ²
ბინა N-87 | 153.52 მ²
ბინა N-88 | 68.26 მ²
ბინა N-89 | 53.55 მ²
ბინა N-90 | 46.34 მ²
ბინა N-91 | 64.08 მ²

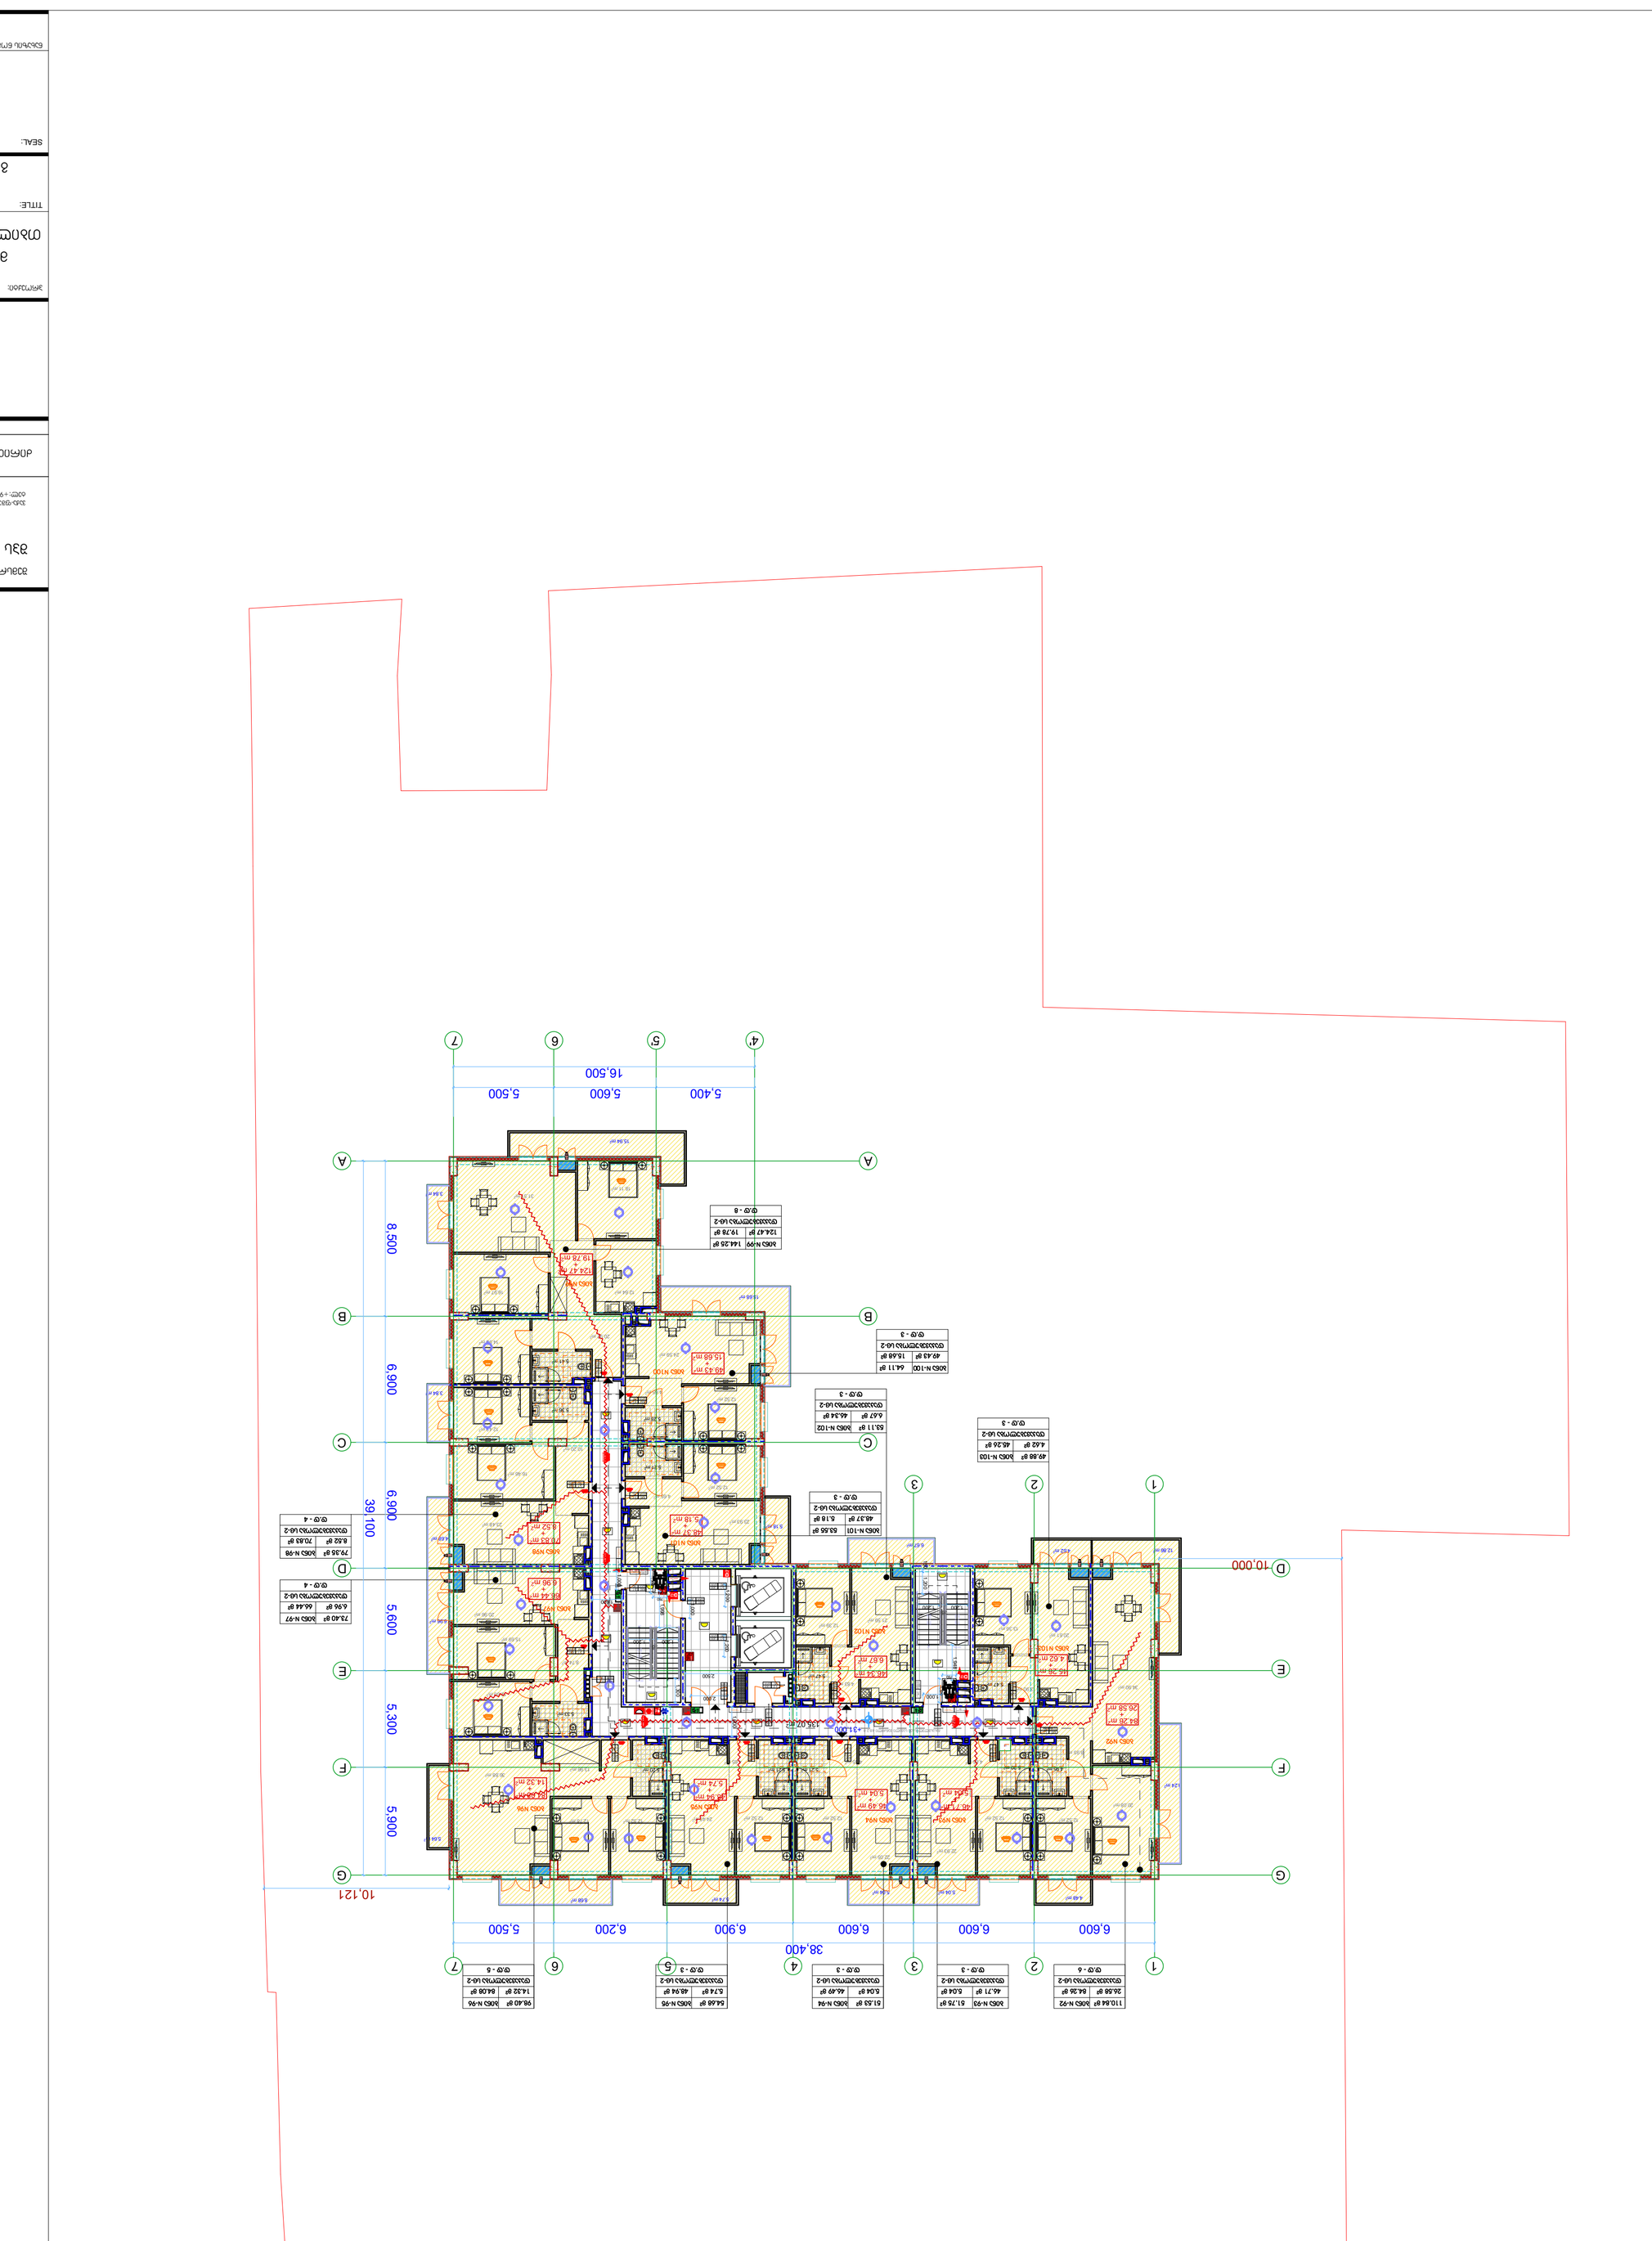
16,500
5,400
5,600
5,500
39,100
8,500
6,900
6,900
5,600
5,300
5,900
10,000
10,121
38,400
6,600
6,600
6,900
6,200
5,500
A
B
C
D
E
F
G
1
2
3
4'
5'
6
7
+31,00

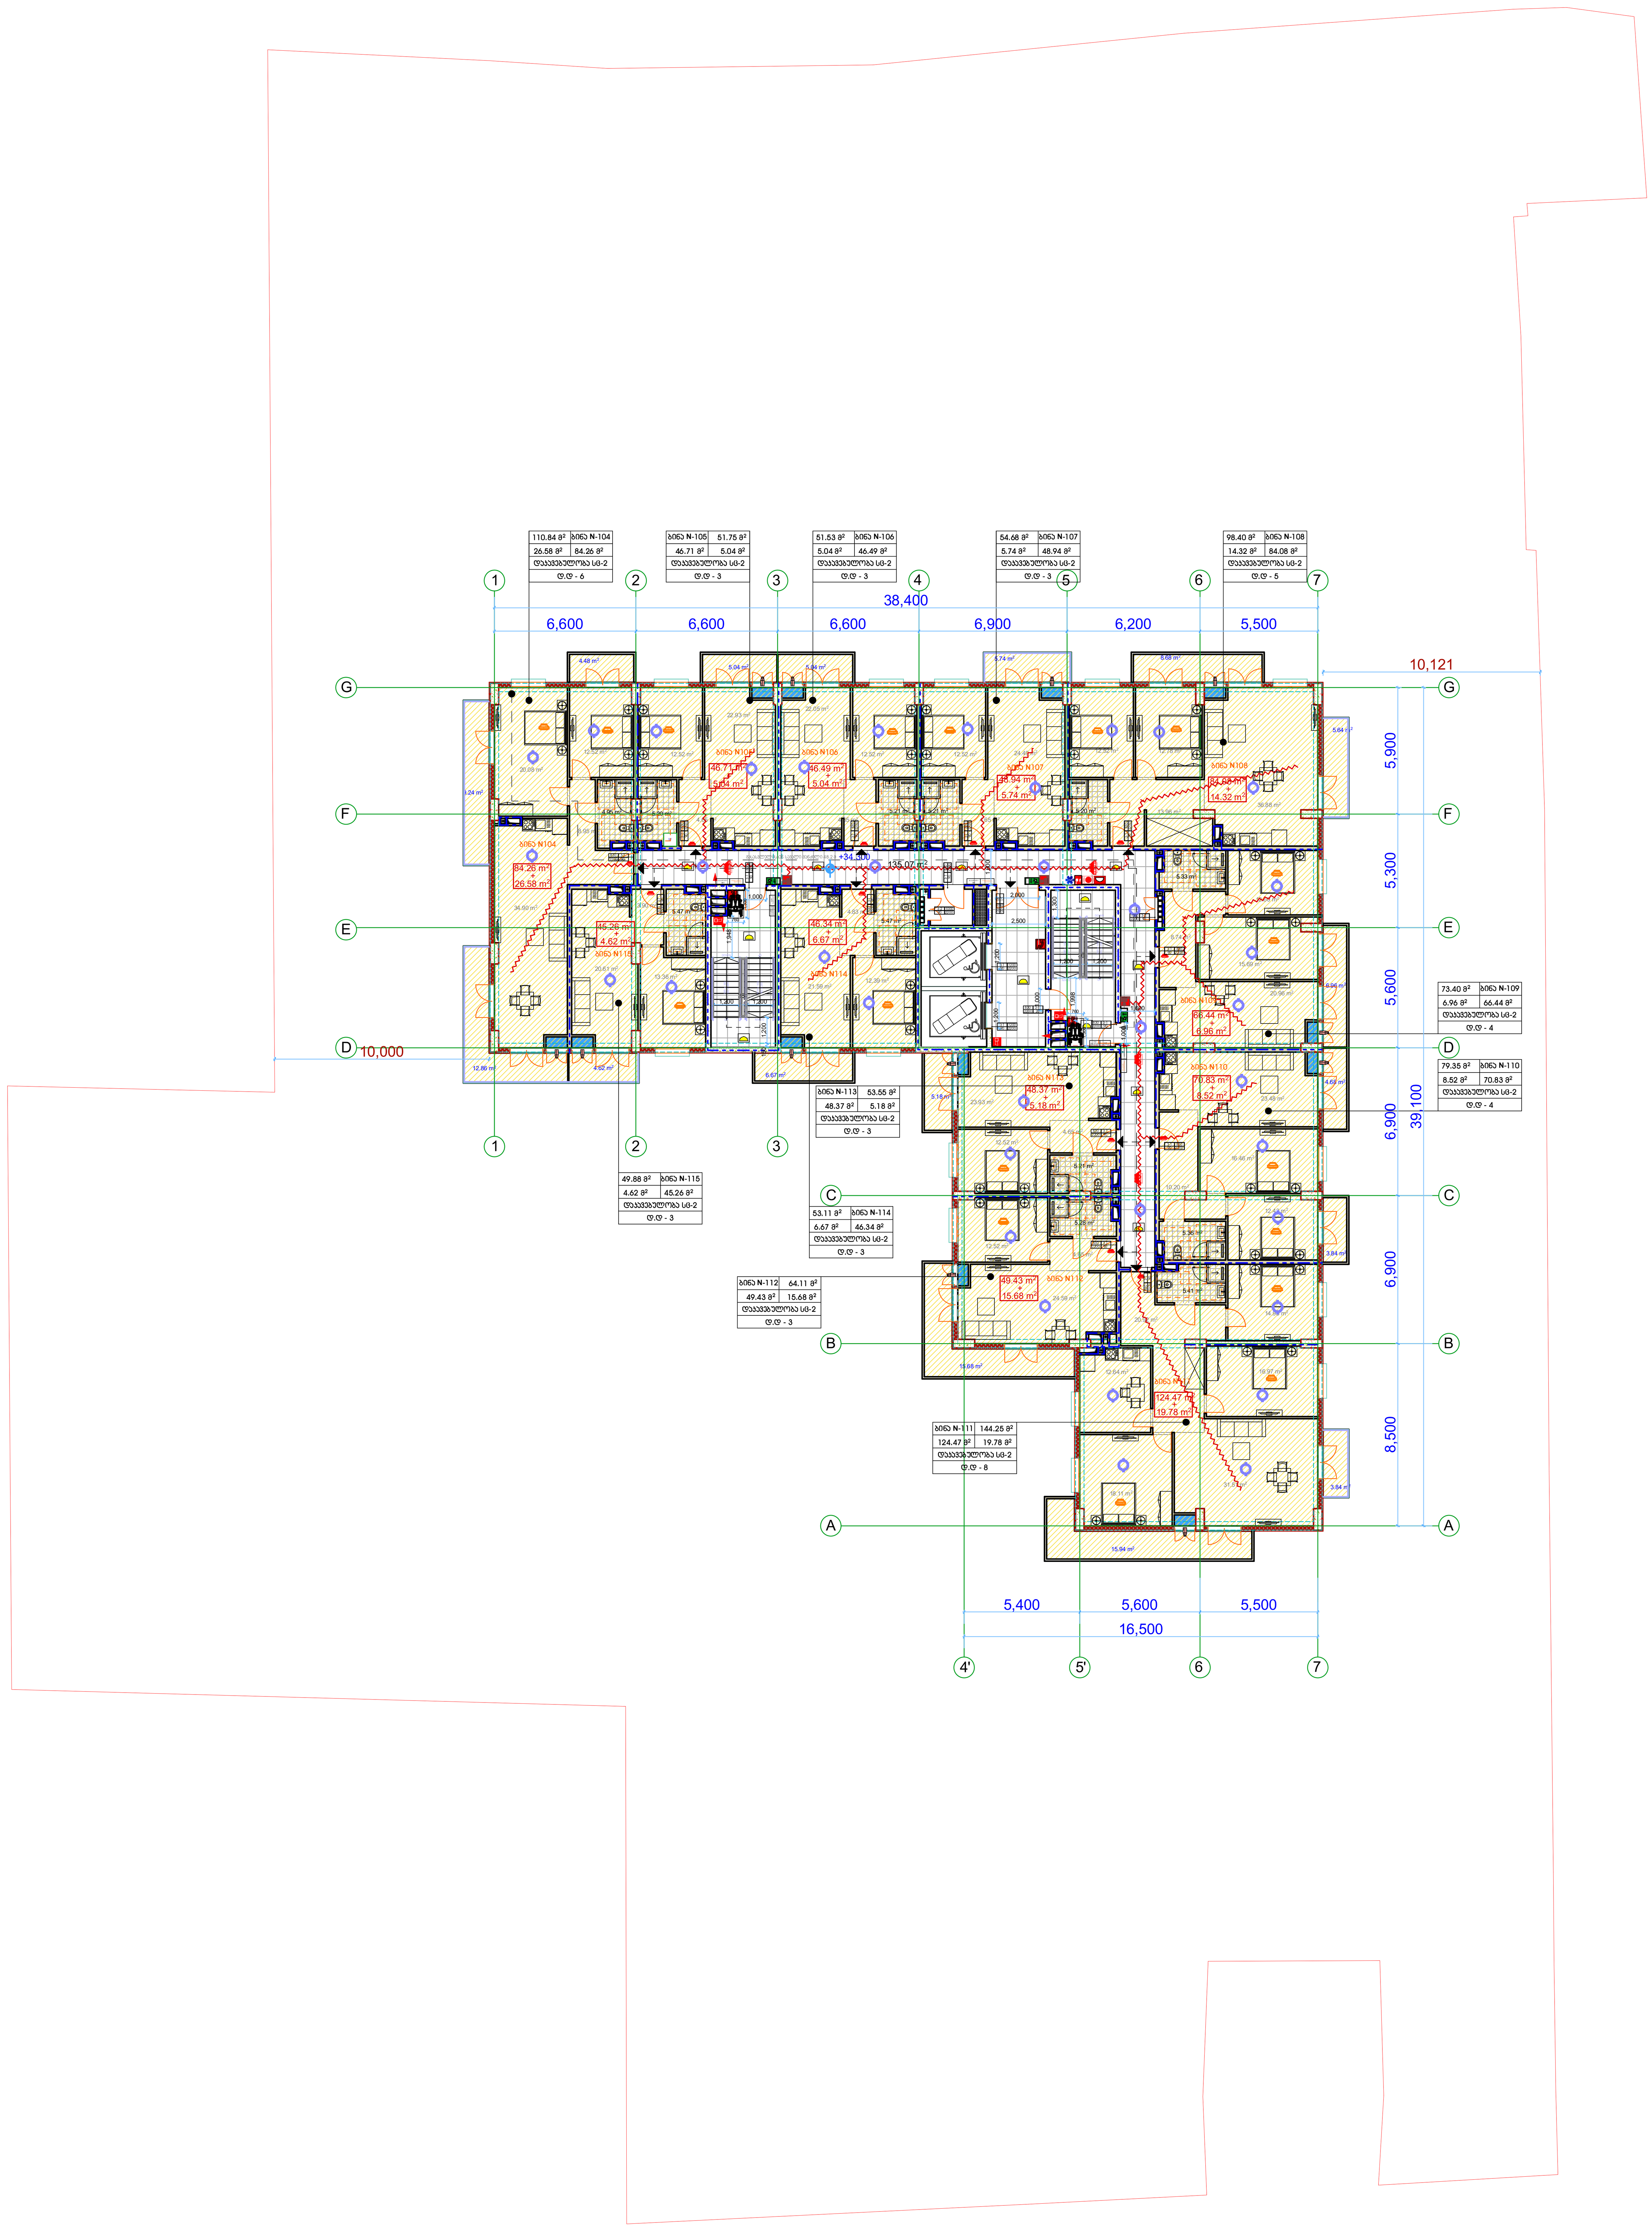

მრავალბინიანი შენობა

ექსპლიკაცია

გამოყენებული პირობითი აღნიშვნები

	საკადასტრო საზღვარი
-3.30	ნიშნული გეგმაზე
1	ჭრილის ხაზი
	კედლის ცეცხლმედეგობის ხარისხი 1 საათი
	კედლის ცეცხლმედეგობის ხარისხი 2 საათი
	გასასვლელამდე სავალი მანძილი
	მისაწვდომი სვლაგზი
+3.900 +3.800	ნიშნული ჭრილზე, ფასადზე
	გაძლიერებული ბეტონის სტრუქტურული ელემენტები 2 სთ-იანი ხანძარმედეგობით (სვეტი, კოჯი, დიაფრაგმა, გადახურვის ფილა
	ბეტონის ბლოკის 200 იანი კედელი
	ბეტონის ბლოკის 100 იანი კედელი
	შახტის აღმნიშვნელი
1	ღერძის ხაზი
L=11.8 m 10%	პანდუსის ქანობის მაჩვენებელი
	სავაჭრო დაკავებულობა (ს3)
	საცხოვრებელი დაკავებულობა (სც-2)
	სასაწყობო დაკავებულობა (სნ-2)
	წარმოსახვითი ხაზი

ძირითადი გეგმა

შემსრულებელი

შპს "ლენდმარკ პროჯექტი"

ვაჟა-ფშაველას მე-2 კვარტალი. 11ბ, საქართველო თბილისი
ტელ:+995 032 222 00 88

ძირითადი შენიშვნები

პროექტი:

მრავალბინიანი შენობა
თბილისი, ვასო გოძიაშვილის 63

TITLE:

სართულის გეგმა +34.30 ნიშნულზე

SEAL:

შეასრულა:	ხელმოწერა:	
შეამოწმა:	ხელმოწერა:	
თარიღი:	06.12.2021	
მასშტაბი:		
ნახაზის ნომ:	ფორმატი: A1	რევიზია:	სტადია: ს.პ









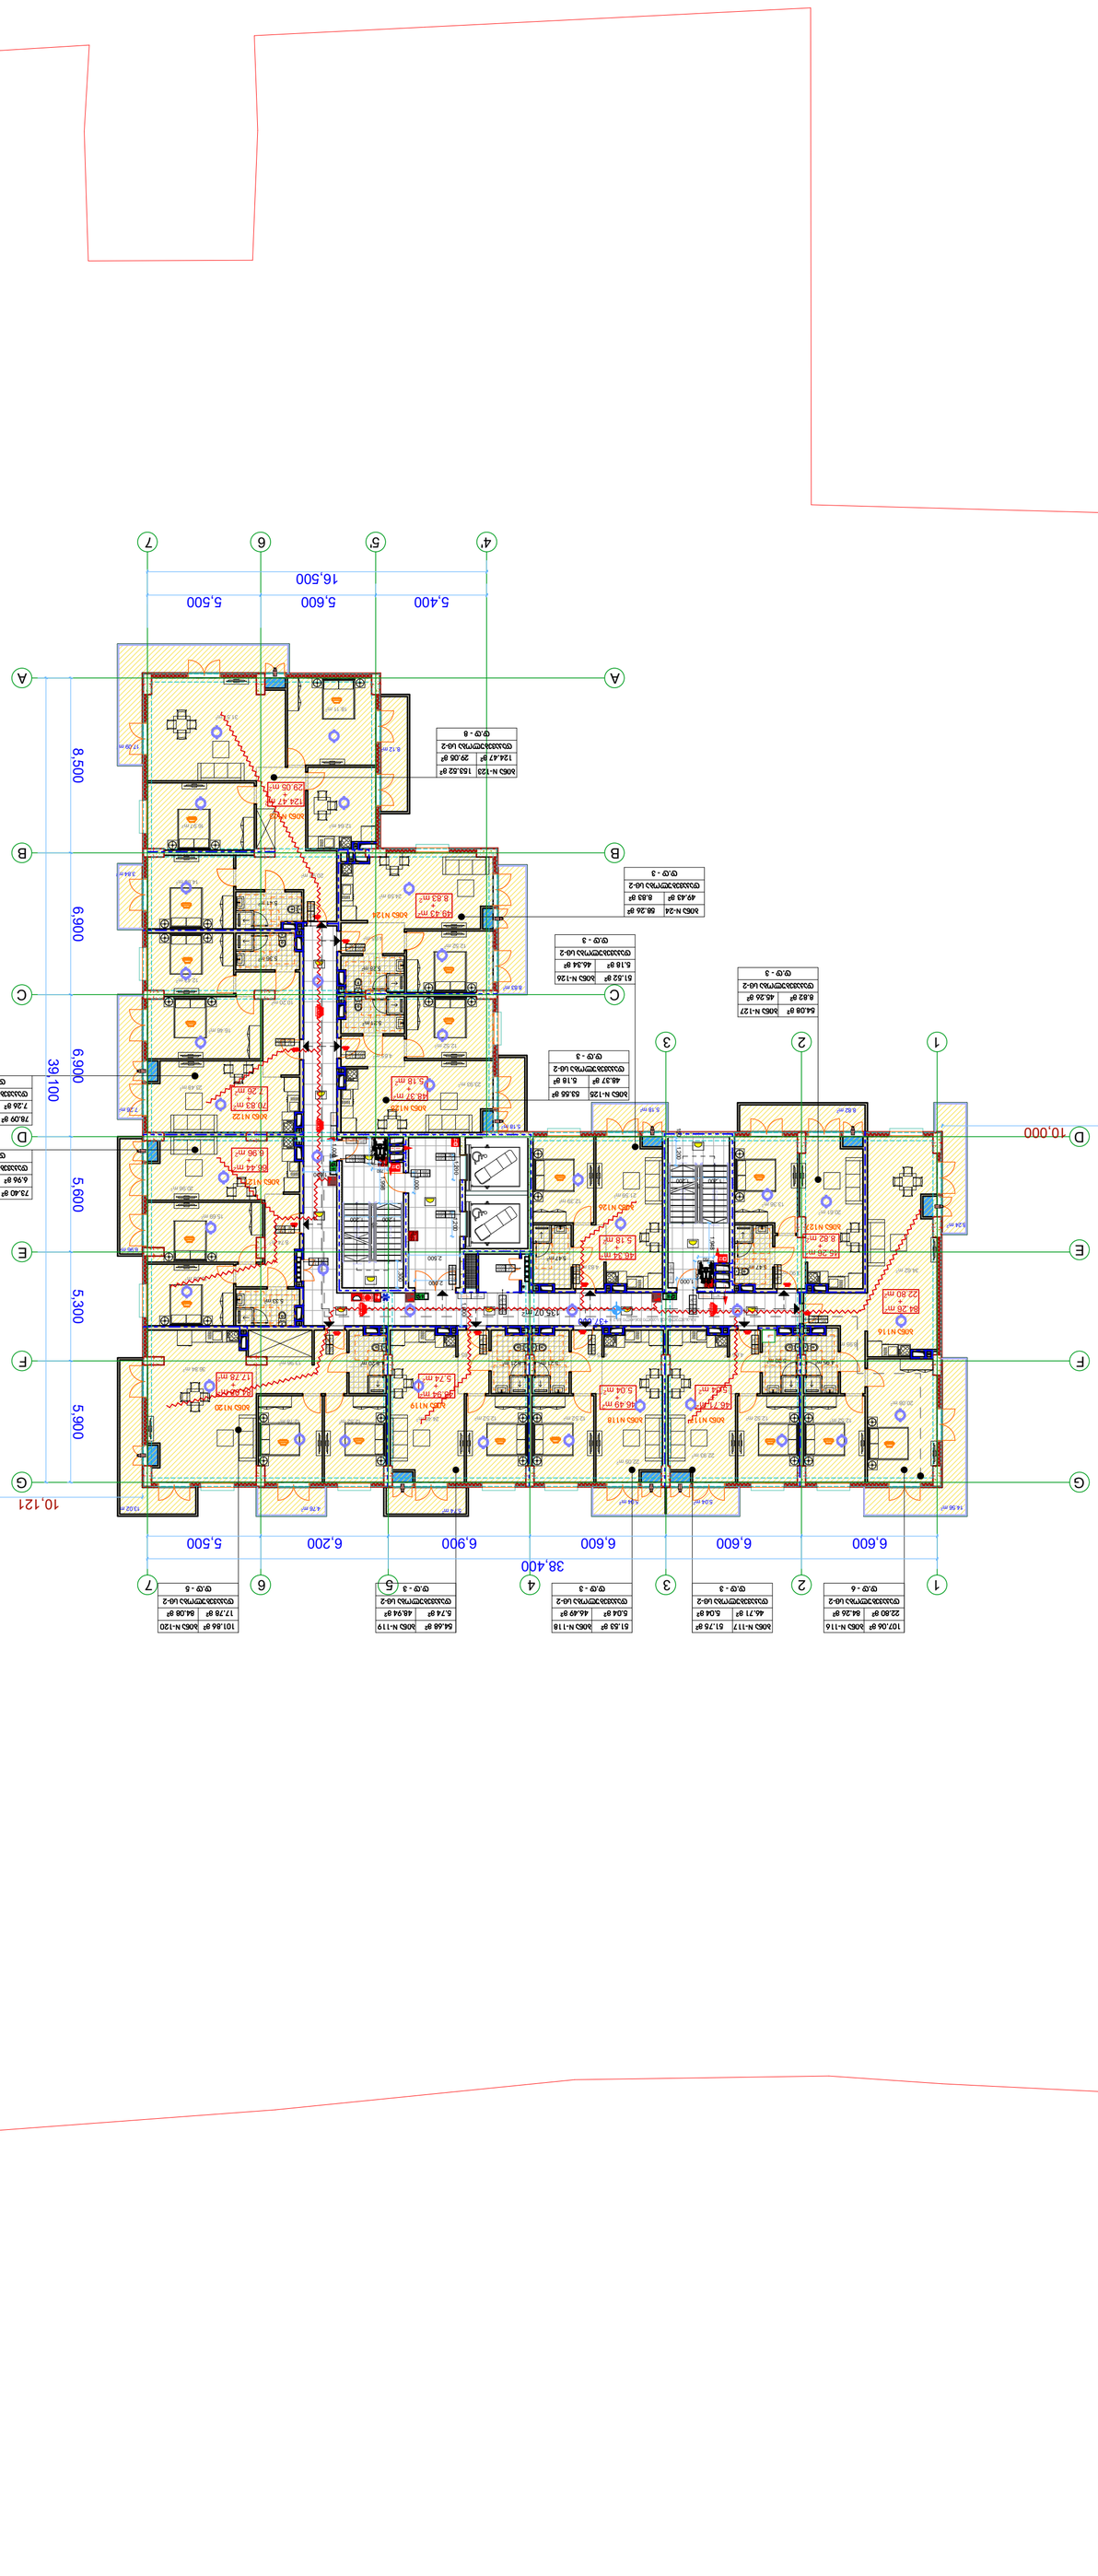





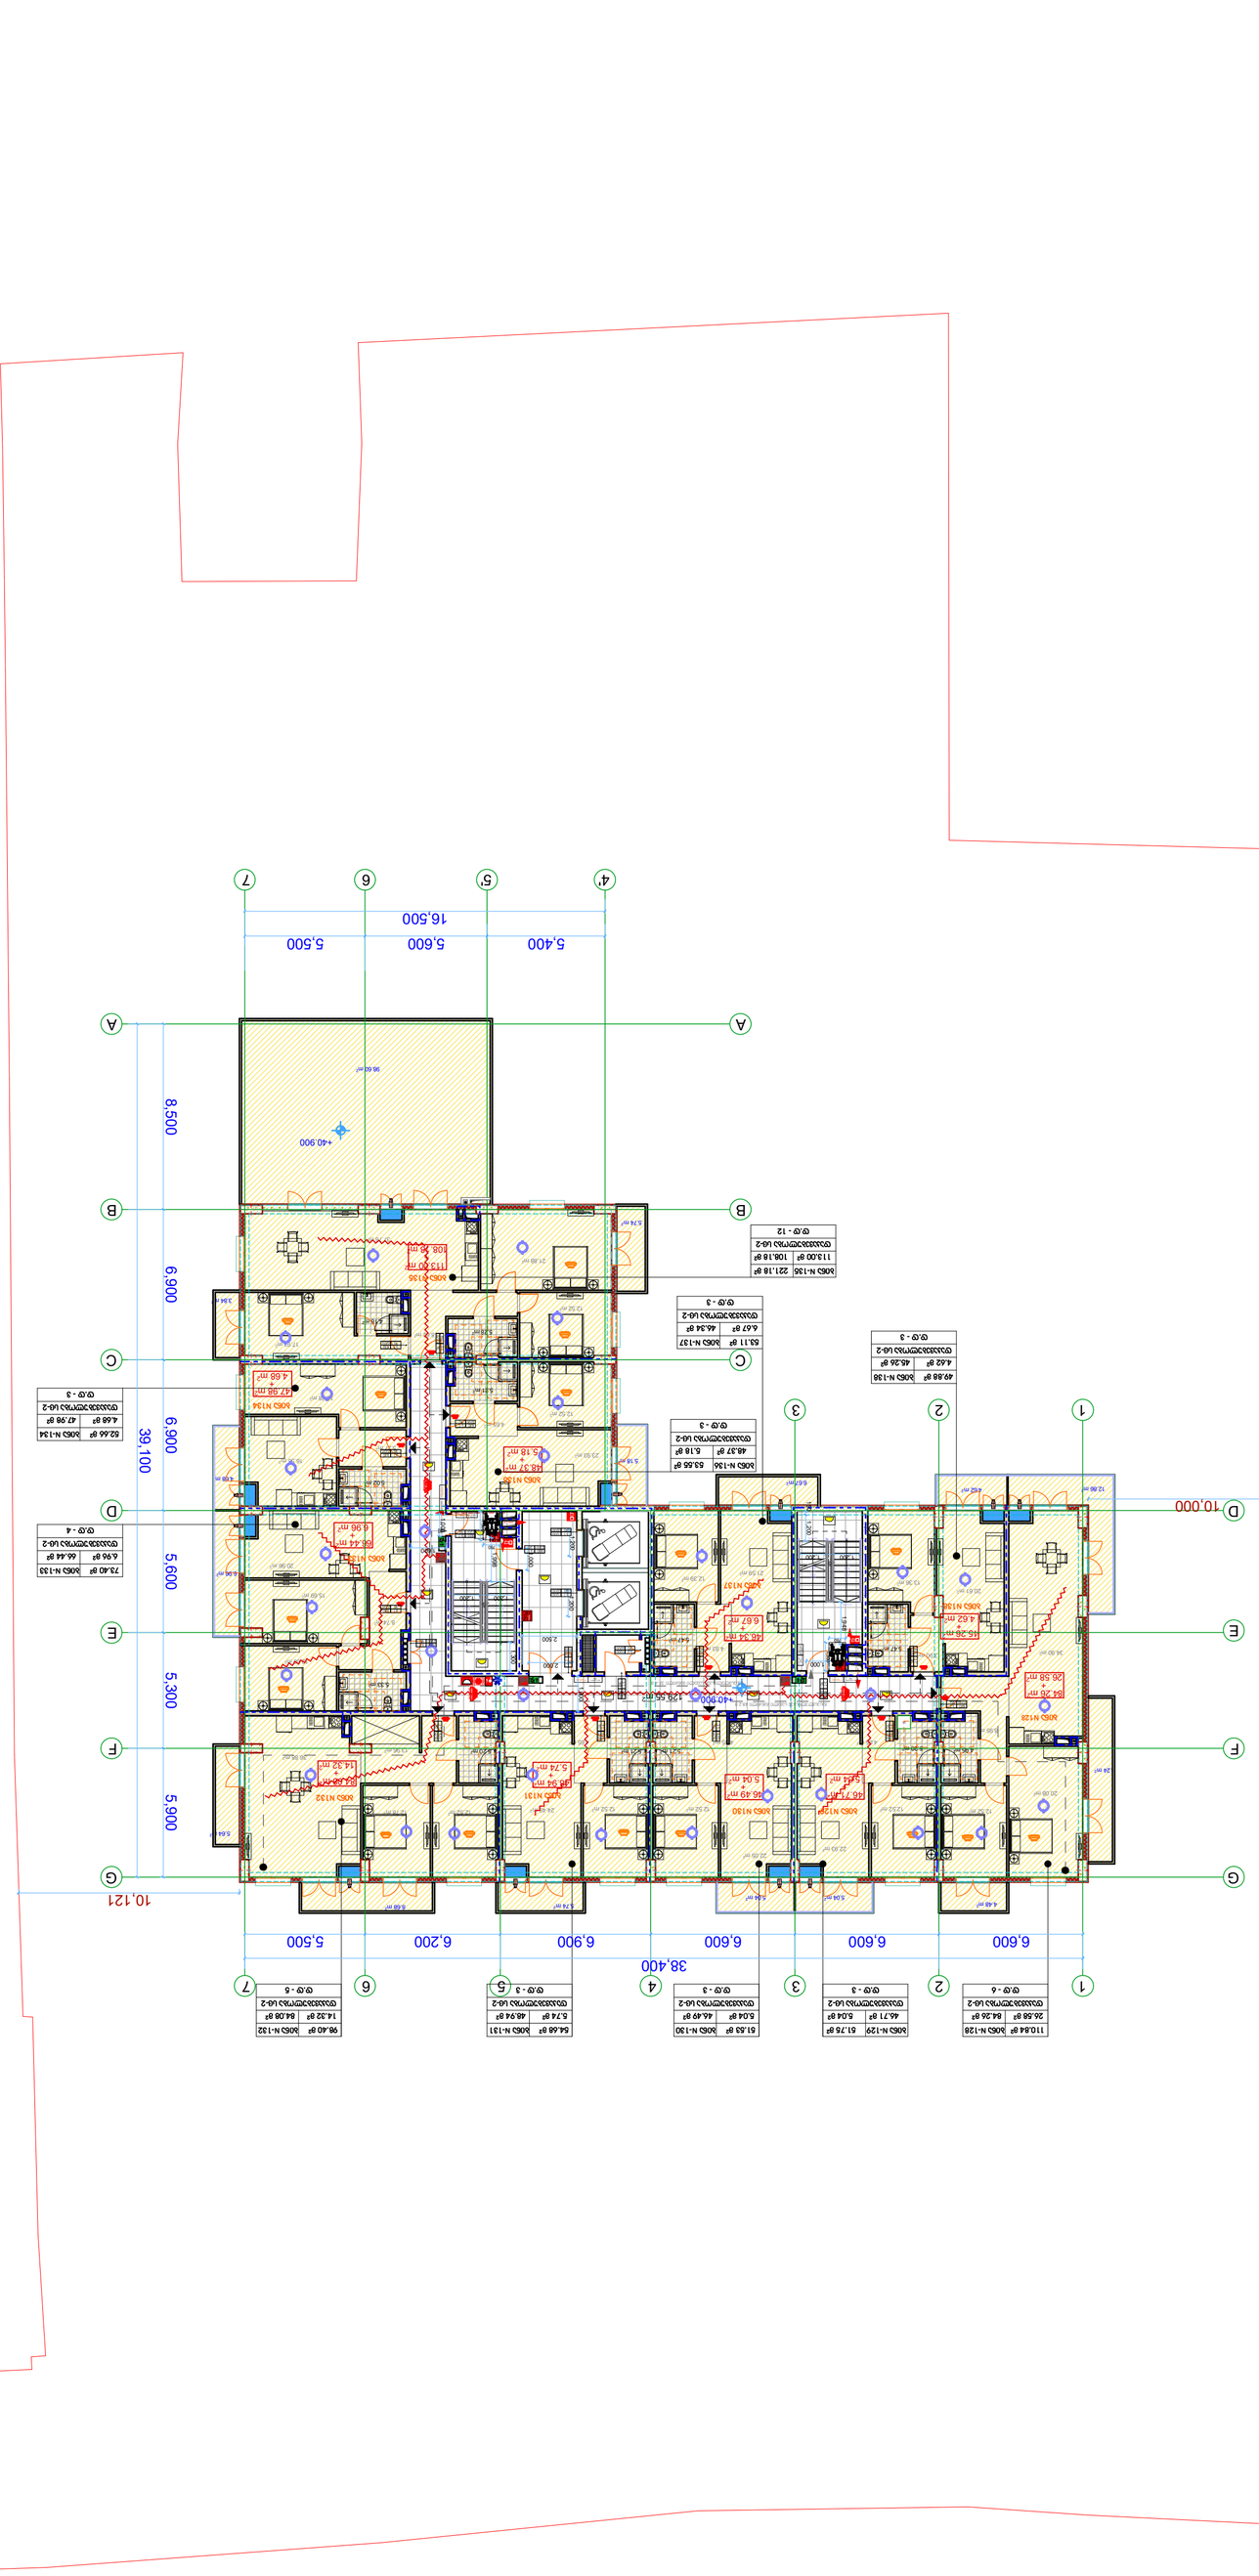
4'
5'
6
7
16,500
5,400
5,600
5,500
A
B
C
D
E
F
G
8,500
6,900
6,900
39,100
5,600
5,300
5,900
10,121
10,000
1
2
3
38,400
6,600
6,600
6,900
6,200
5,500
+40.900
+40.900
+40.900

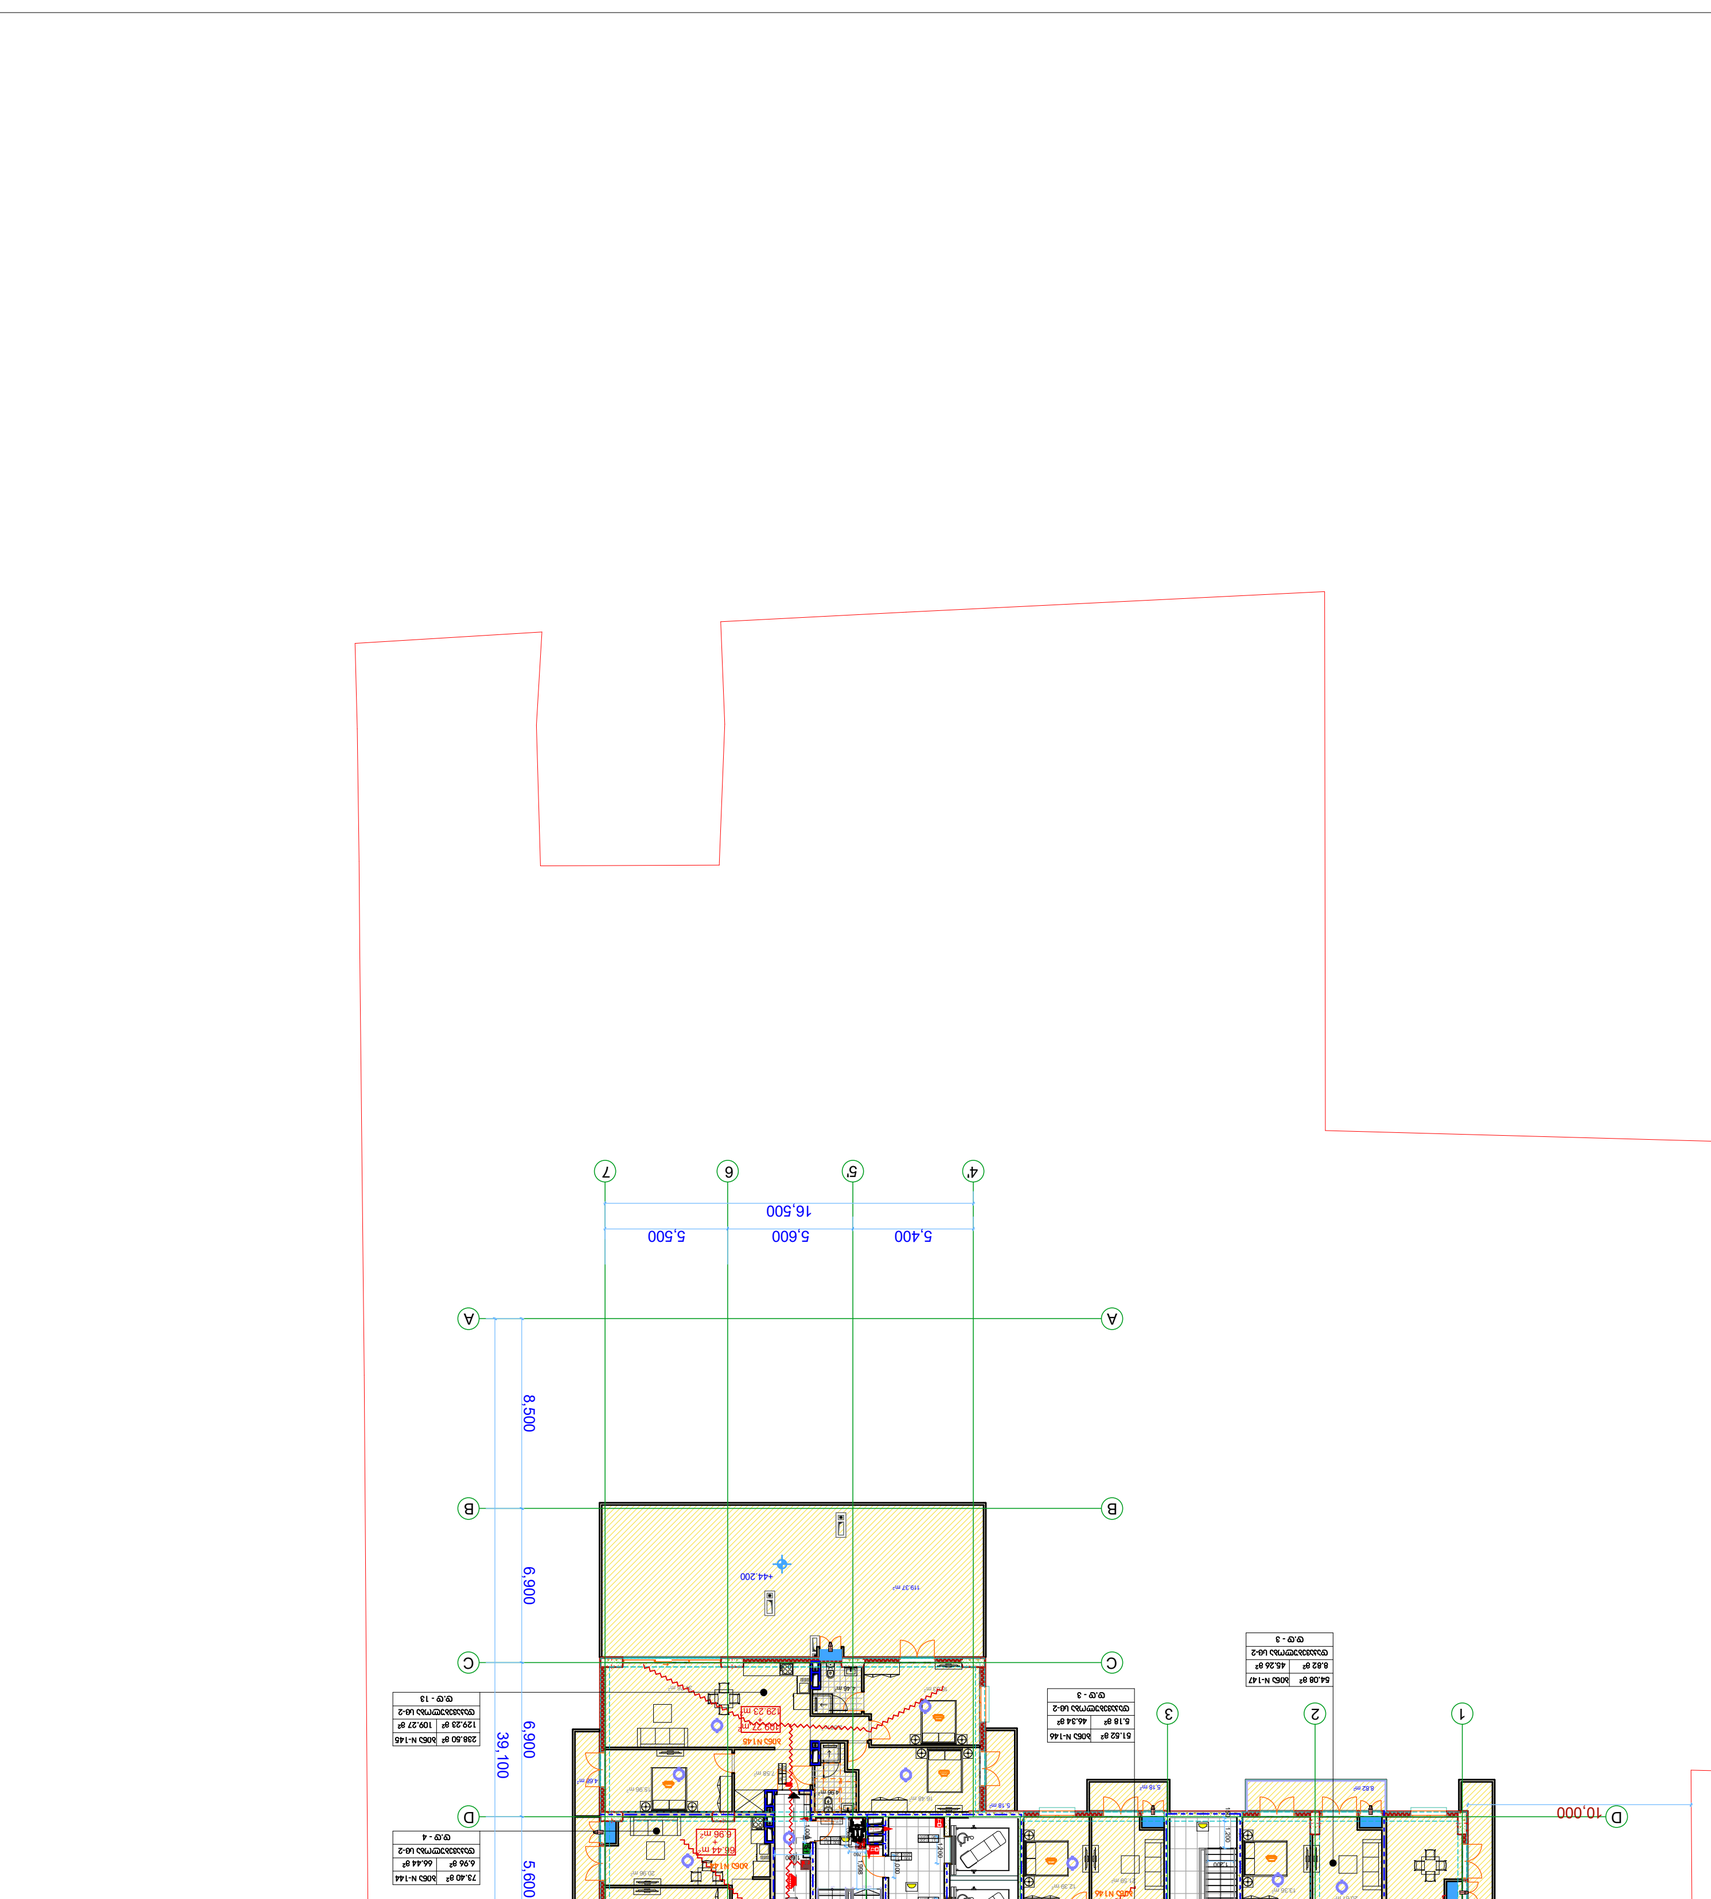
5,400
5,600
5,500
16,500
4'
5
6
7
A
B
C
D
E
F
G
6,900
5,600
5,300
5,900
39,100
10,121
10,000
1
2
3
4
6,600
6,600
6,600
6,900
6,200
5,500
38,400
129.23 m
ЖОБ N-145
6.06 m²
ЖОБ N-144
6.44 m²
ЖОБ N-143
17.78 m²
ЖОБ N-142
5.74 m²
ЖОБ N-141
5.04 m²
ЖОБ N-140
5.04 m²
ЖОБ N-139
22.80 m²

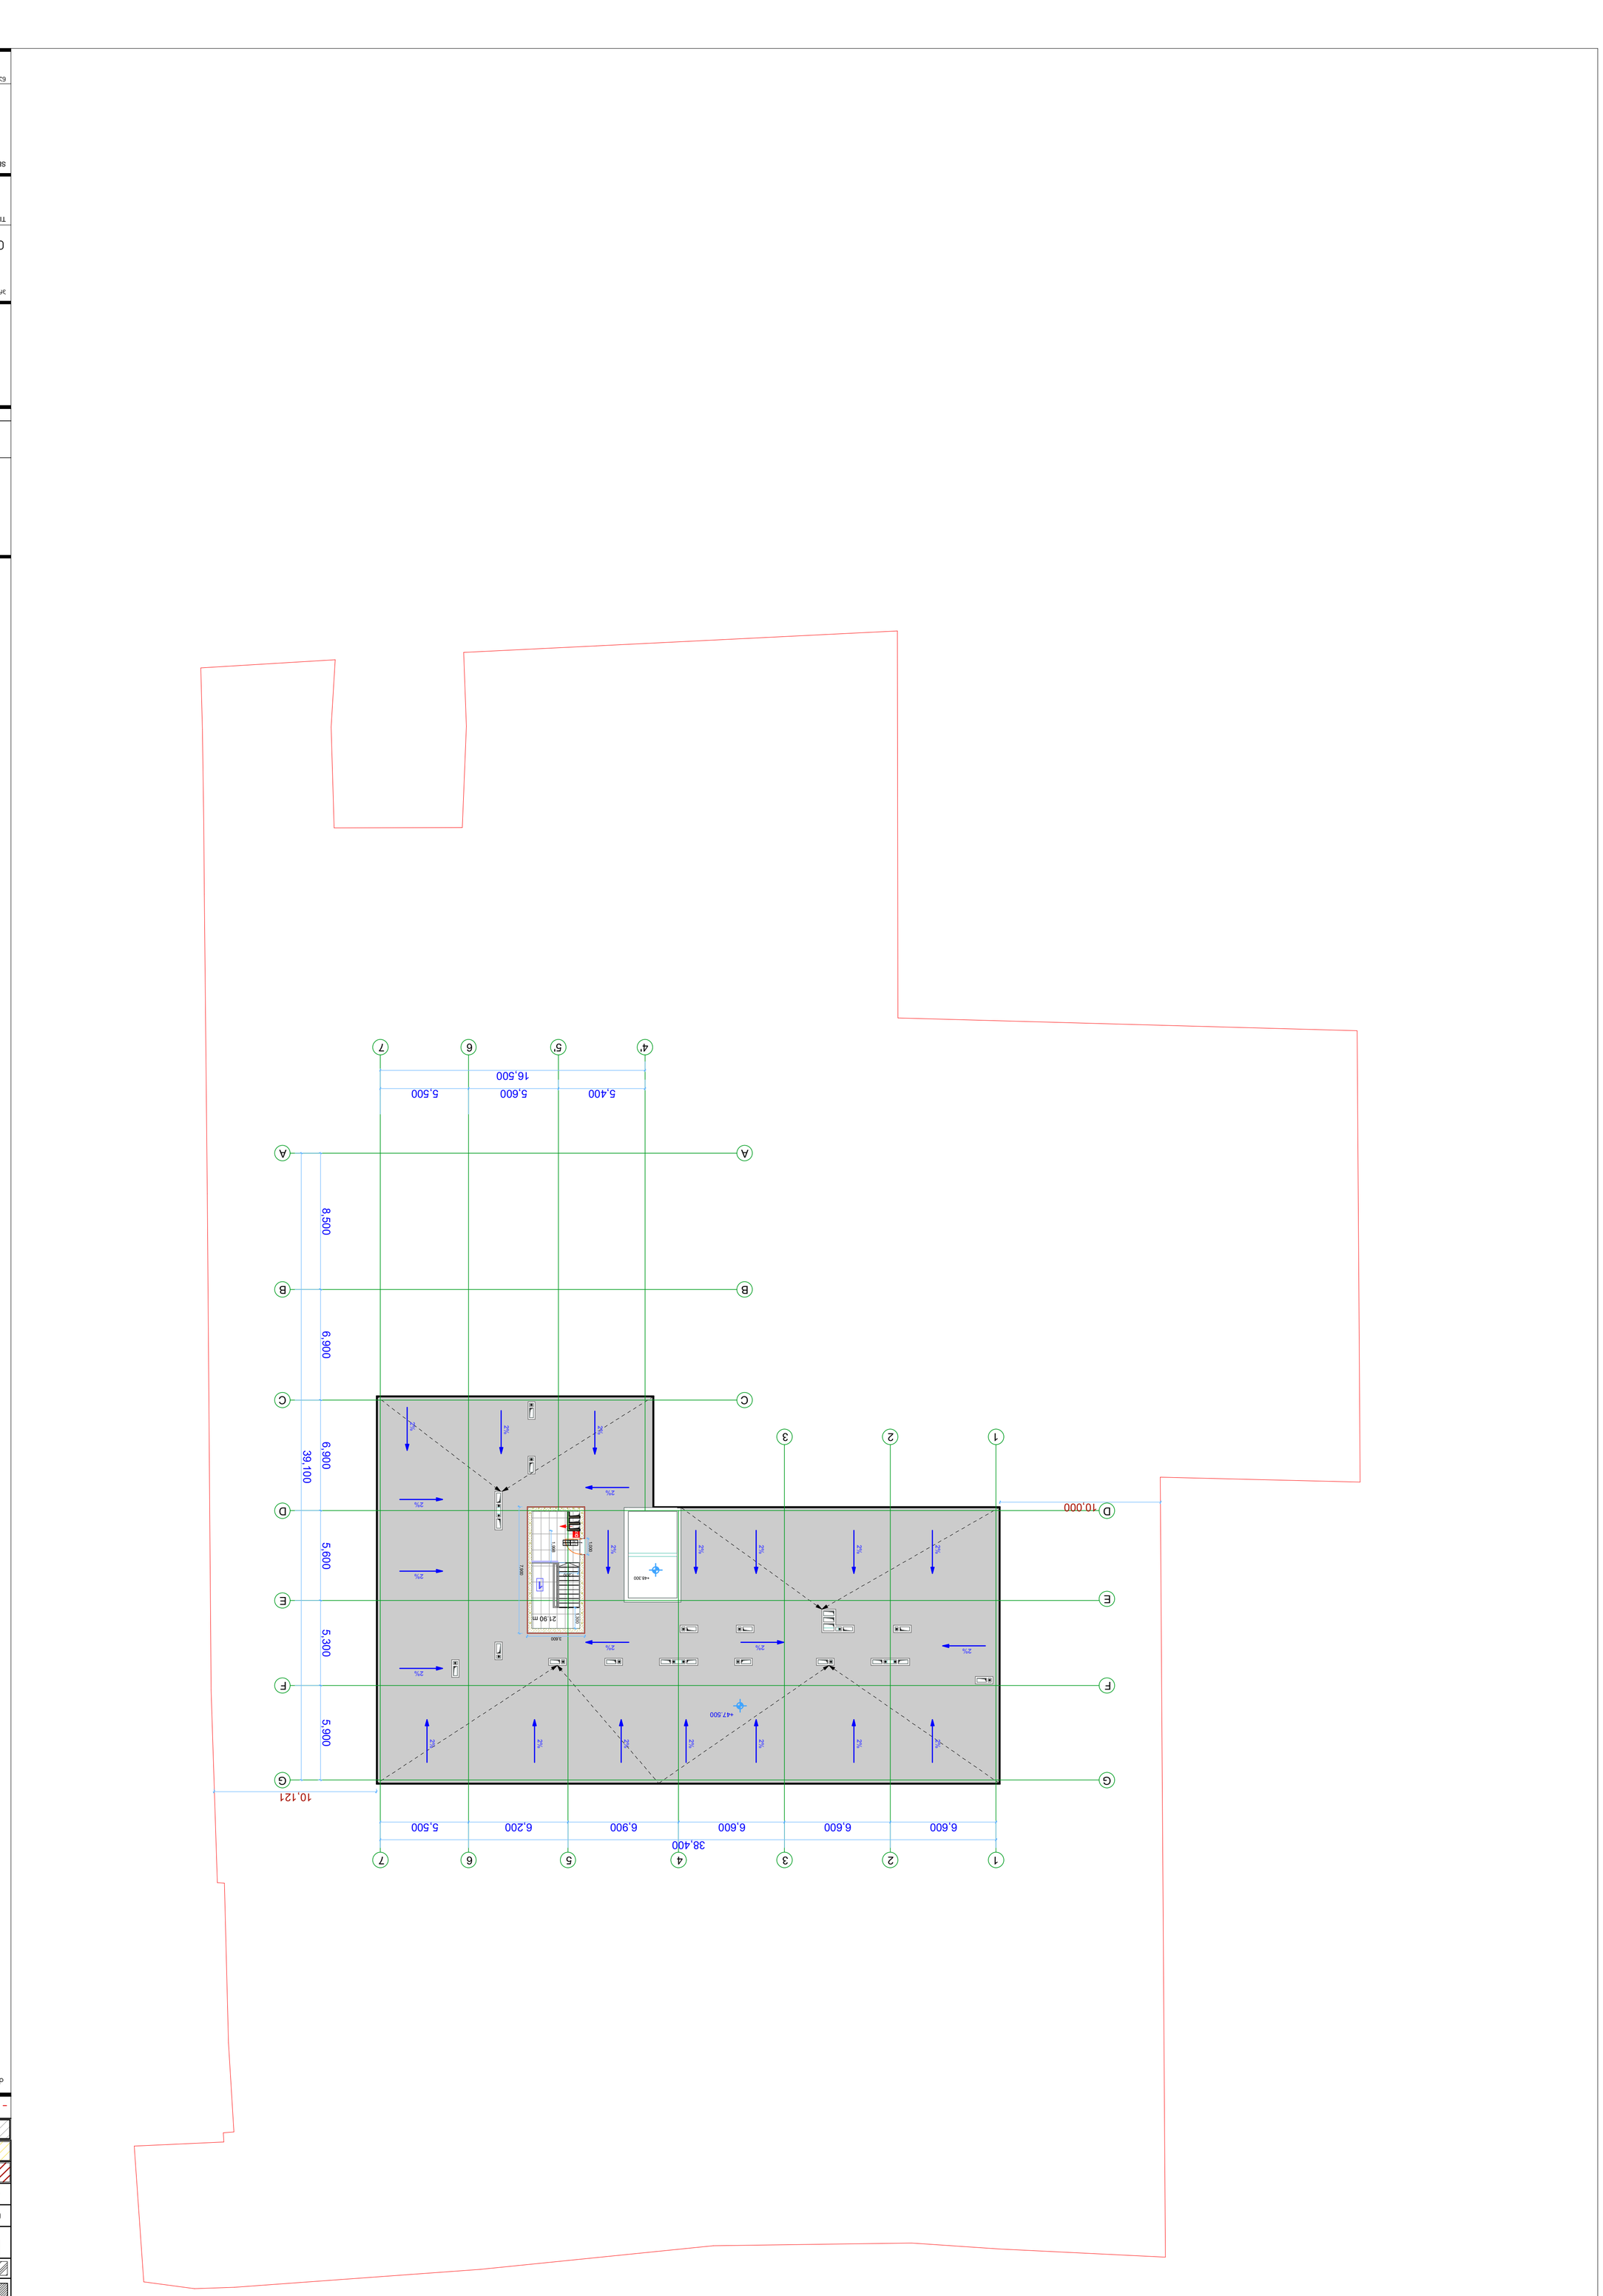


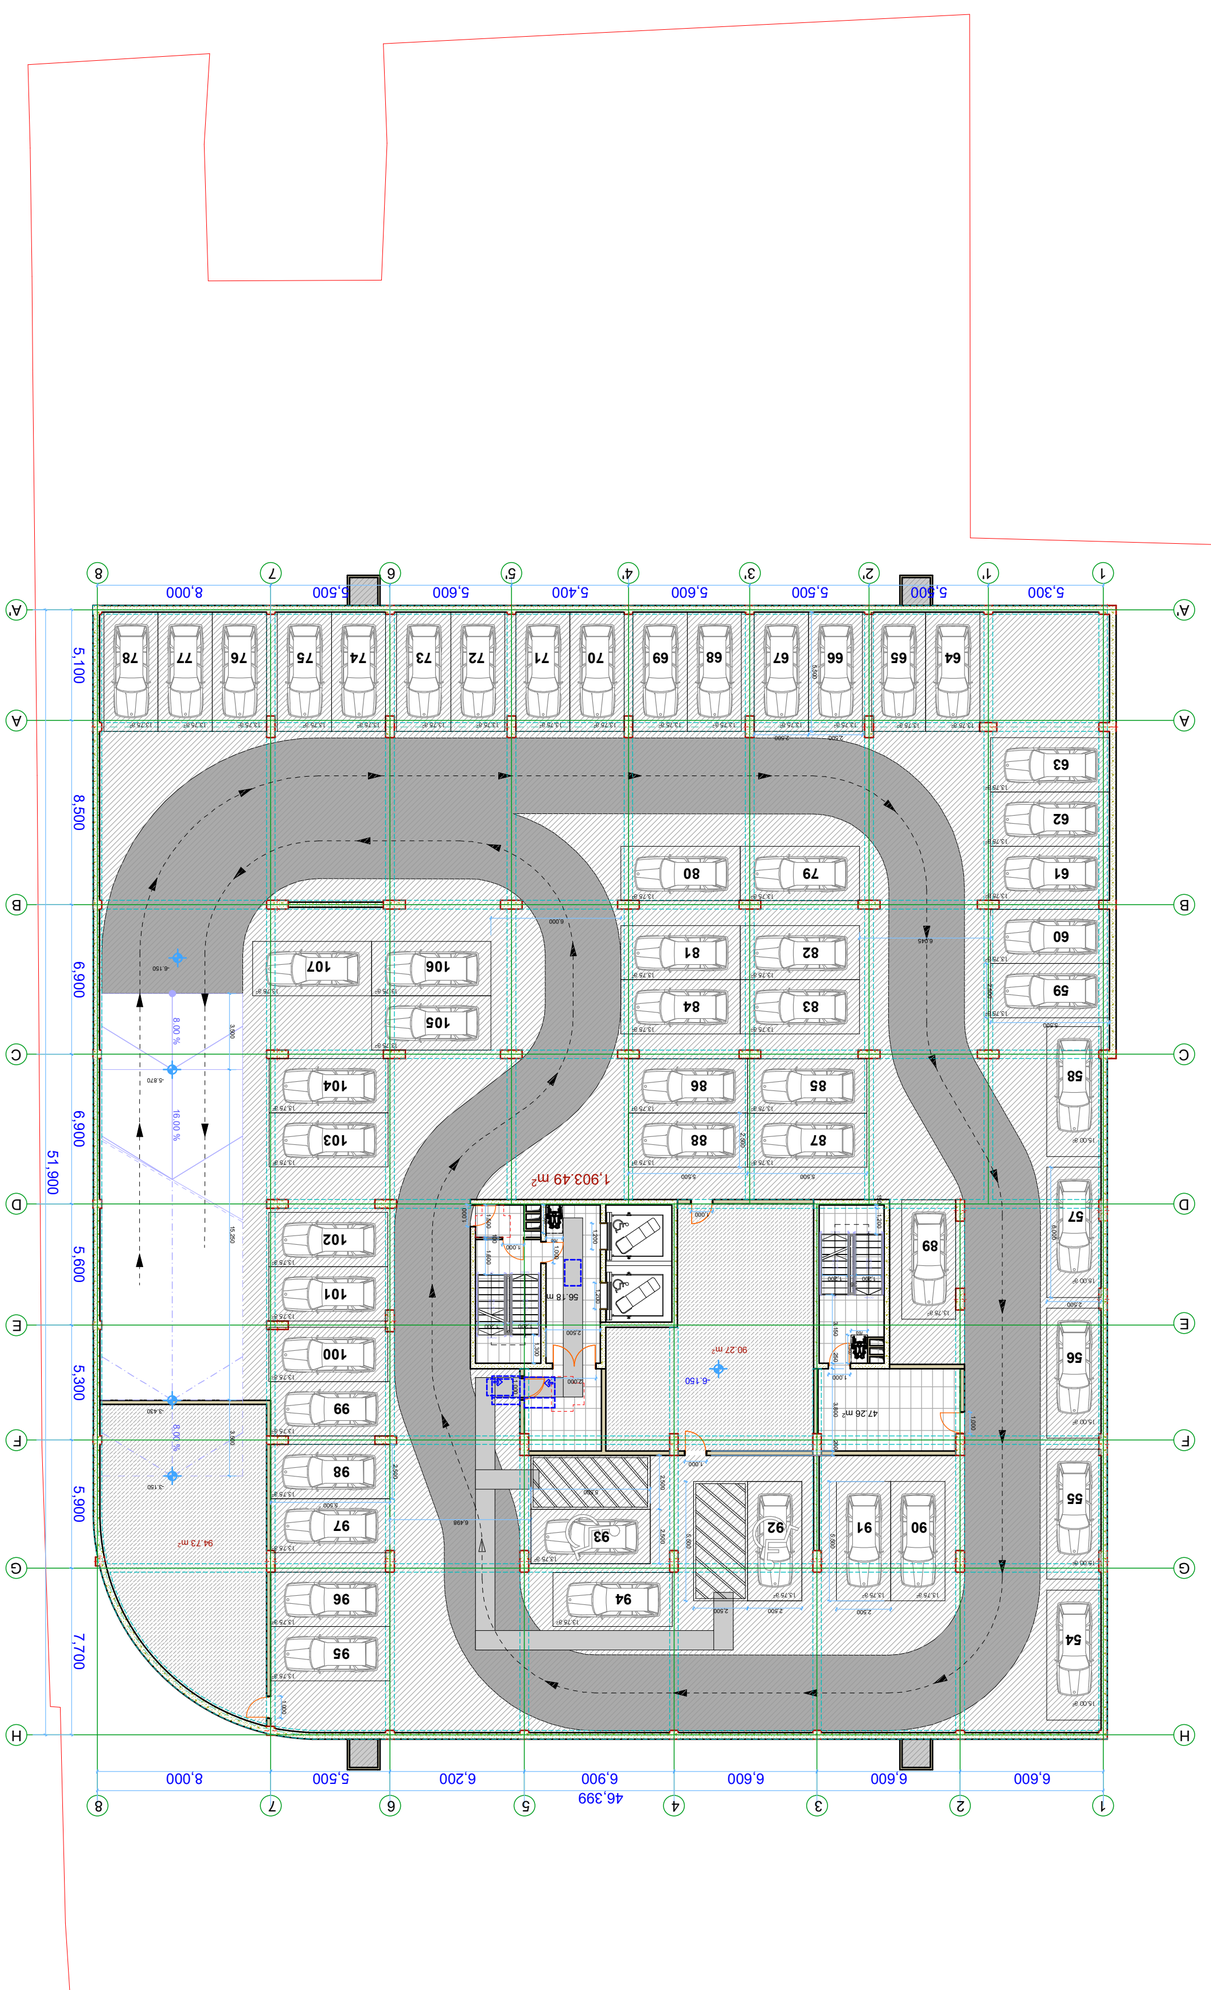


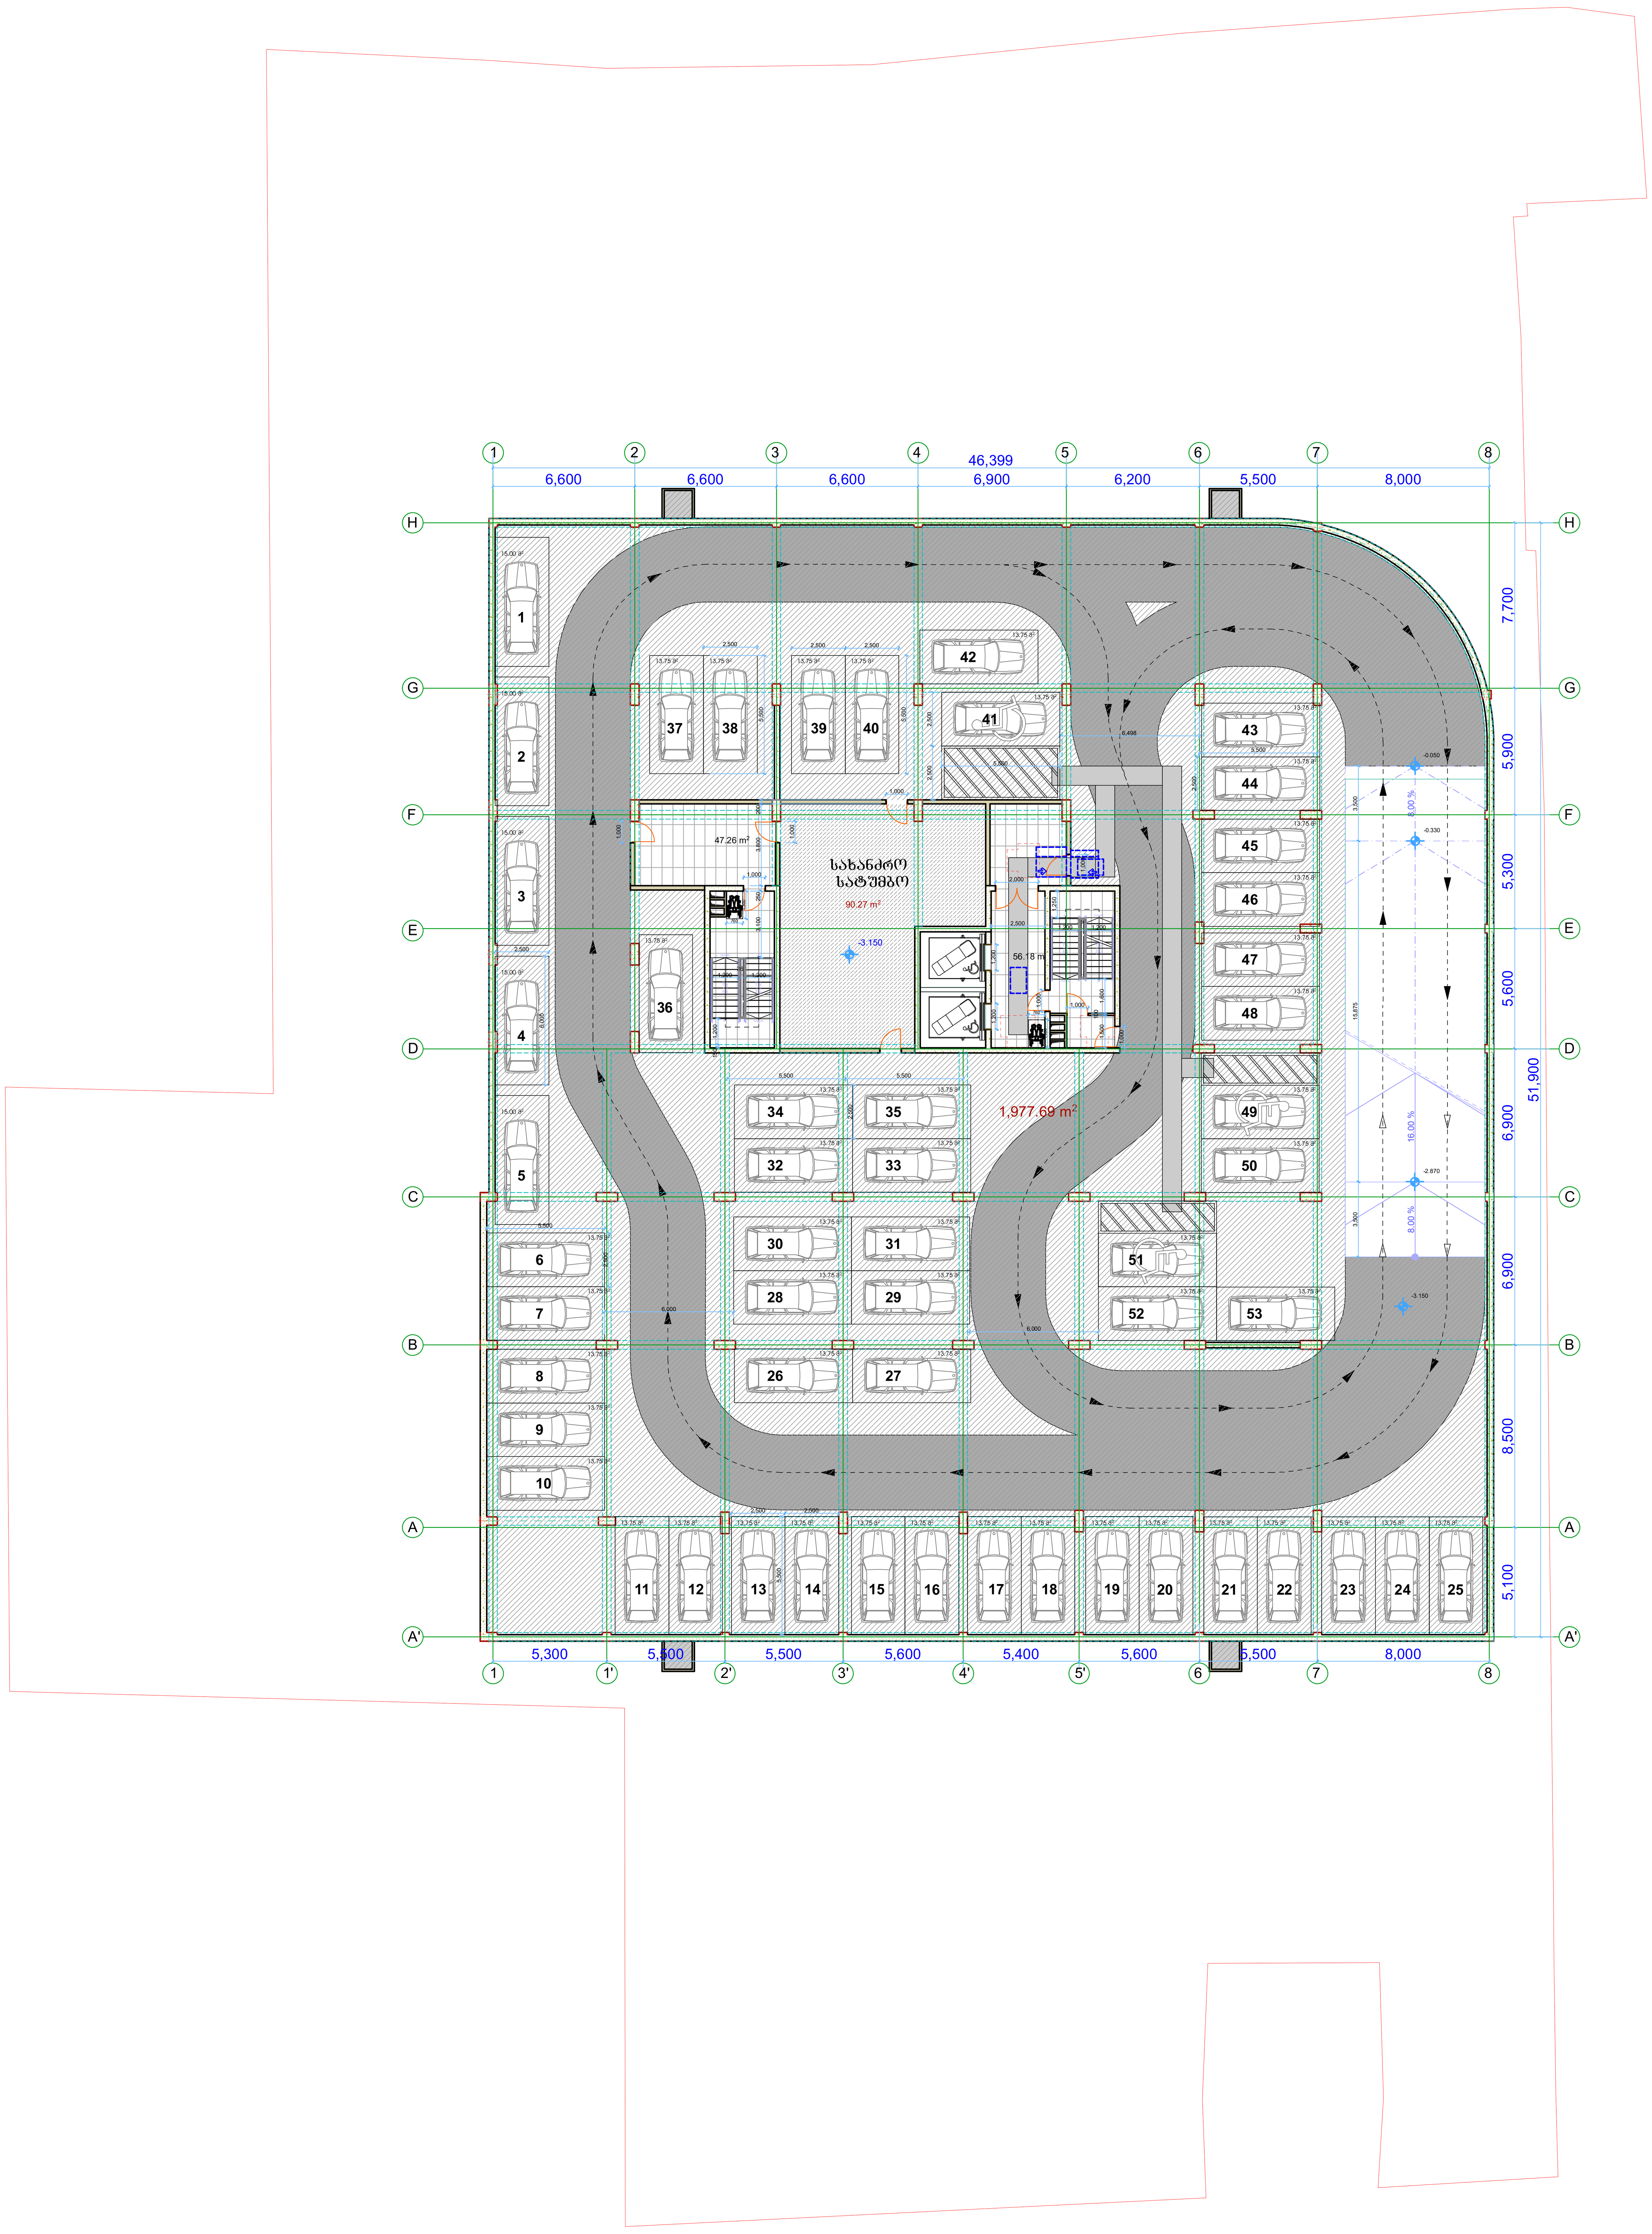

მრავალბინიანი შენობა

ექსპლიკაცია

გამოყენებული პირობითი აღნიშვნები	
	საკადასტრო საზღვარი
-3.30	ნიშნული გეგმაზე
1	ჭრილის ხაზი
	კედლის ცეცხლმედეგობის ხარისხი 1 საათი
	კედლის ცეცხლმედეგობის ხარისხი 2 საათი
	გასასვლელამდე სავალი მანძილი
	მისაწვდომი სვლაგეზი
+3.900 / +3.800	ნიშნული ჭრილზე, ფასადზე
	გაძლიერებული ბეტონის სტრუქტურული ელემენტები 2 სთ-იანი ხანძარმედეგობით (სვეტი, კოჭი, დიაფრაგმა, გადახურვის ფილა)
	ბეტონის ბლოკის 200 იანი კედელი
	ბეტონის ბლოკის 100 იანი კედელი
	შახტის აღმნიშვნელი
1	ღერძის ხაზი
L=11.8 m 10%	პანდუსის ქანობის მაჩვენებელი
	სავაჭრო დაკავებულობა (ს3)
	საცხოვრებელი დაკავებულობა (სც-2)
	სასაწყობო დაკავებულობა (ს6-2)
	წარმოსახვითი ხაზი

ძირითადი გეგმა

შემსრულებელი

შპს "ლენდმარკ პროჯექტი"

ვაჟა-ფშაველას მე-2 კვარტალი. 11ბ, საქართველო თბილისი
ტელ:+995 032 222 00 88

ძირითადი შენიშვნები

პროექტი:

მრავალბინიანი შენობა
თბილისი, ვასო გოძიაშვილის 63

TITLE:

მისაწვდომობის სქემა
-3.15 ნიშნულზე

SEAL:	შეასრულა:	ხელმოწერა:
	შეამოწმა:	ხელმოწერა:
	თარიღი:	06.12.2021
	მასშტაბი:	
ნახაზის ნომ:	ფორმატი: A1	რევიზია:	ს.3

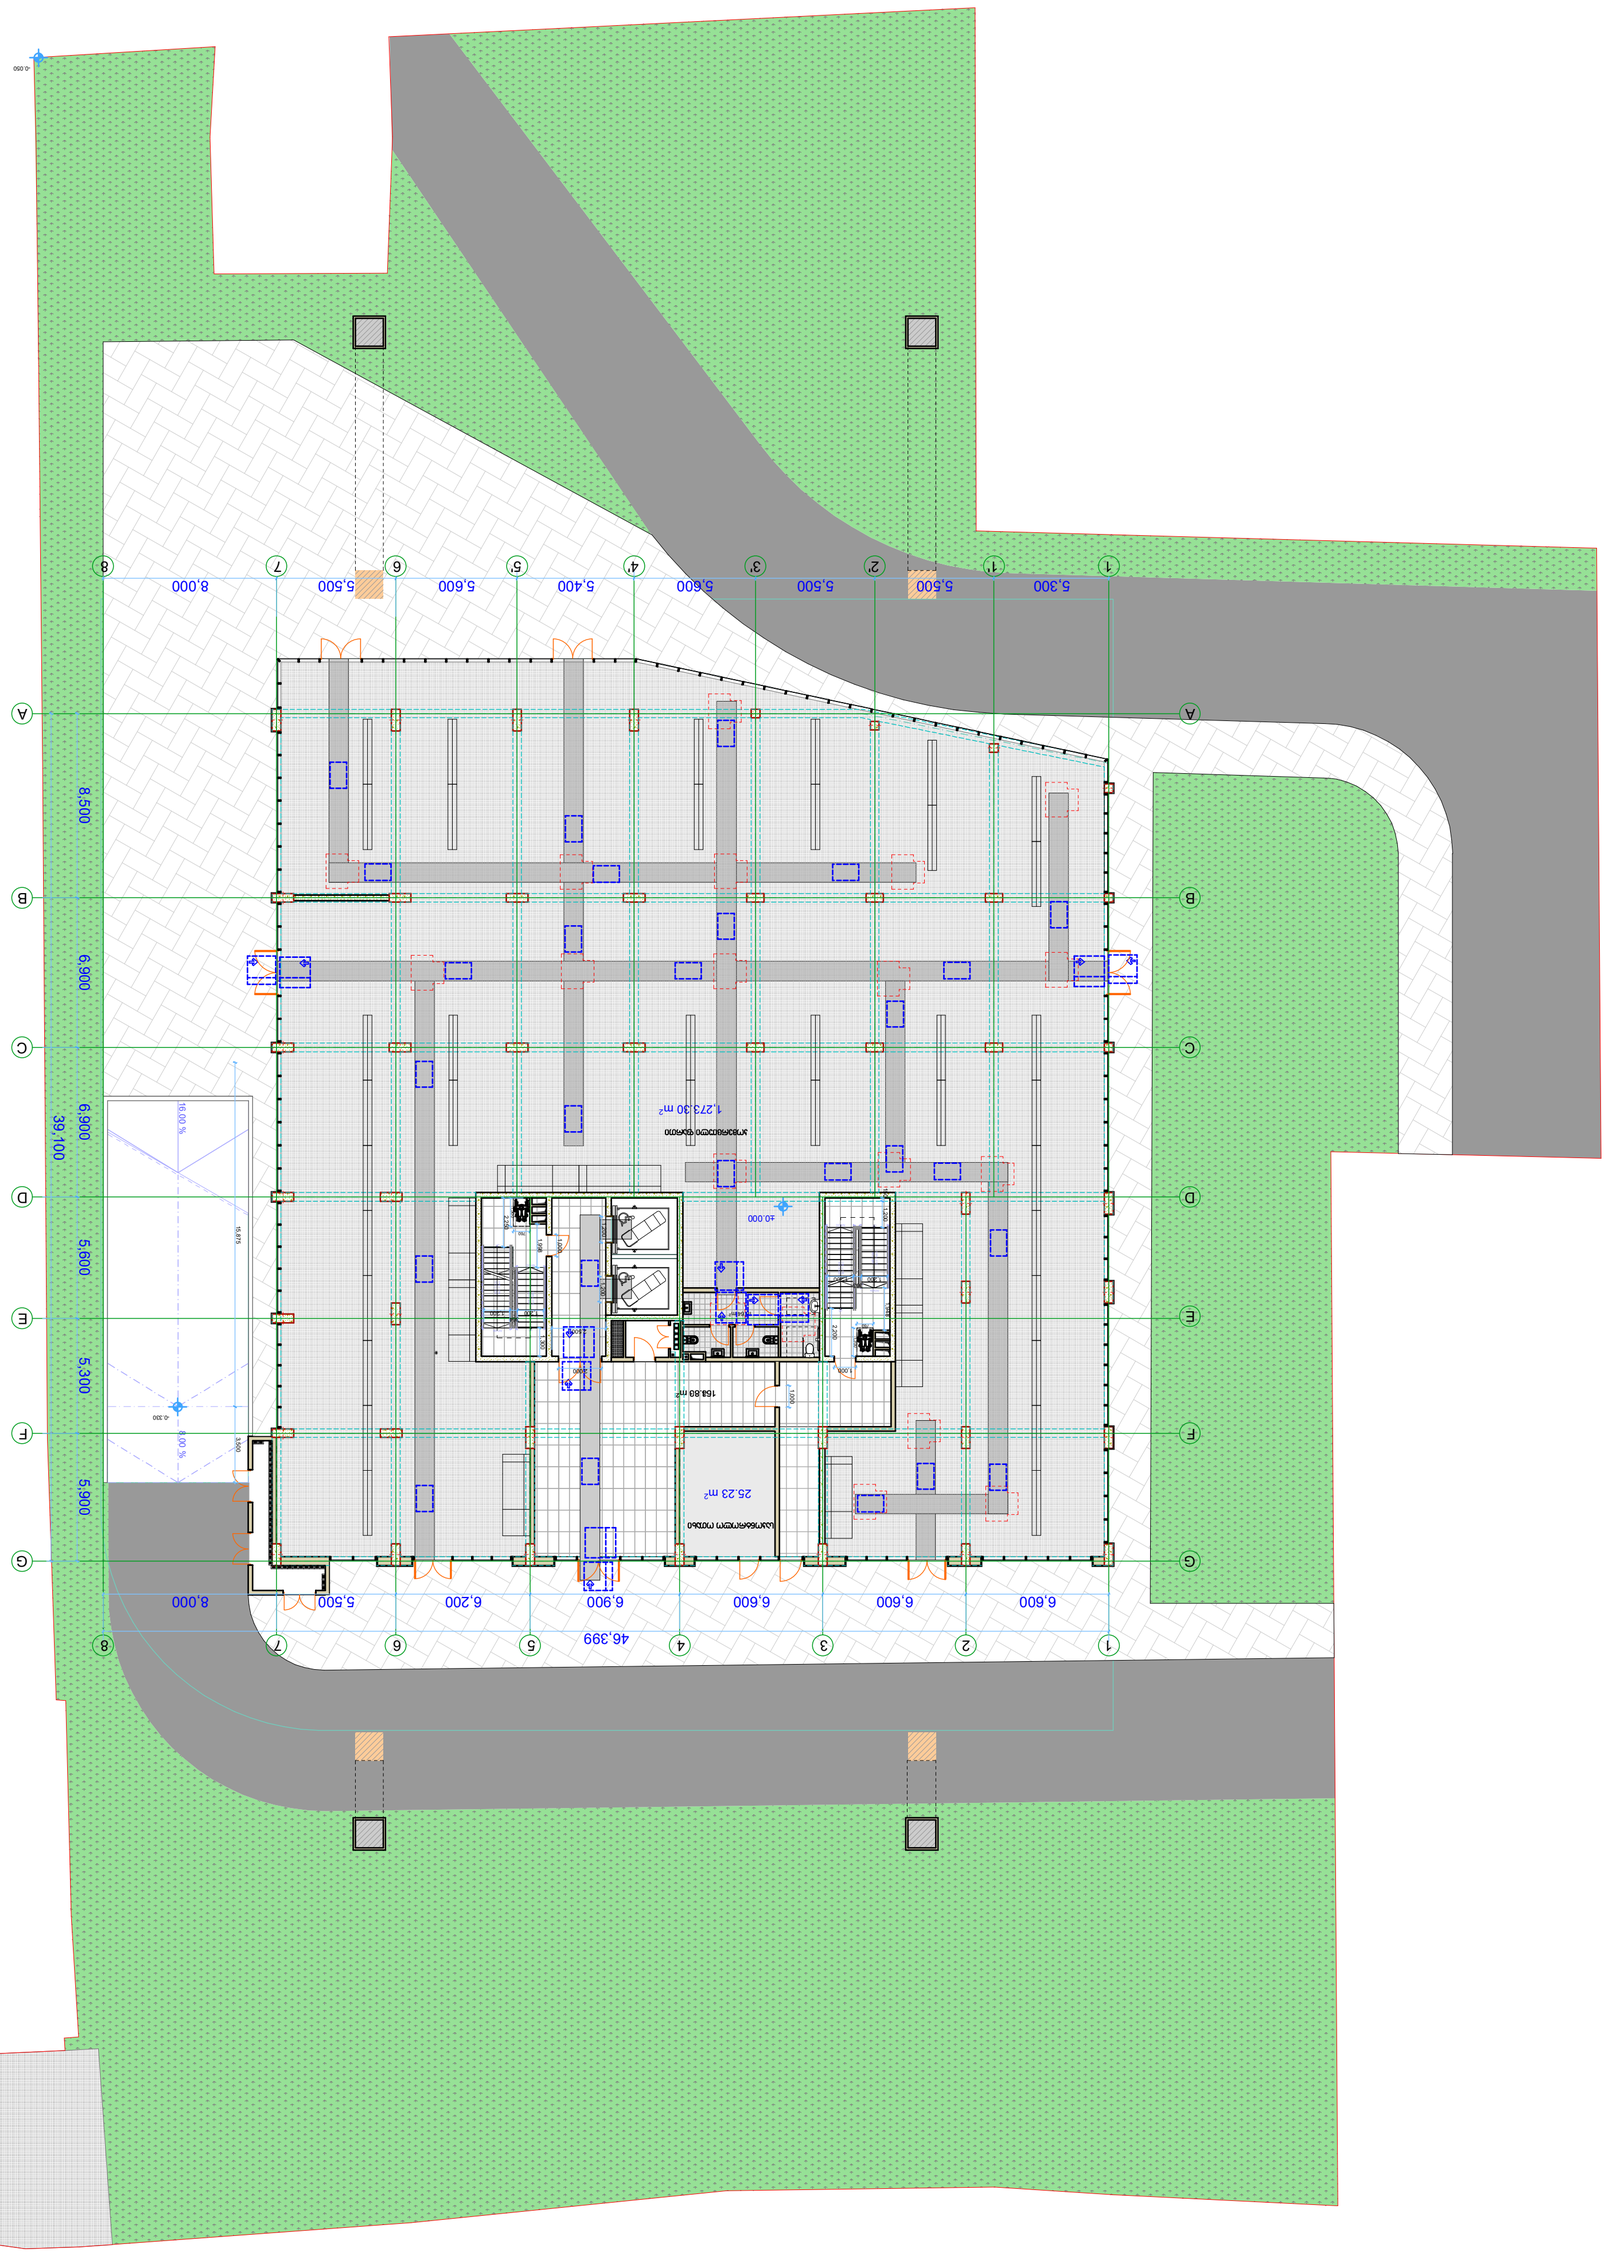



















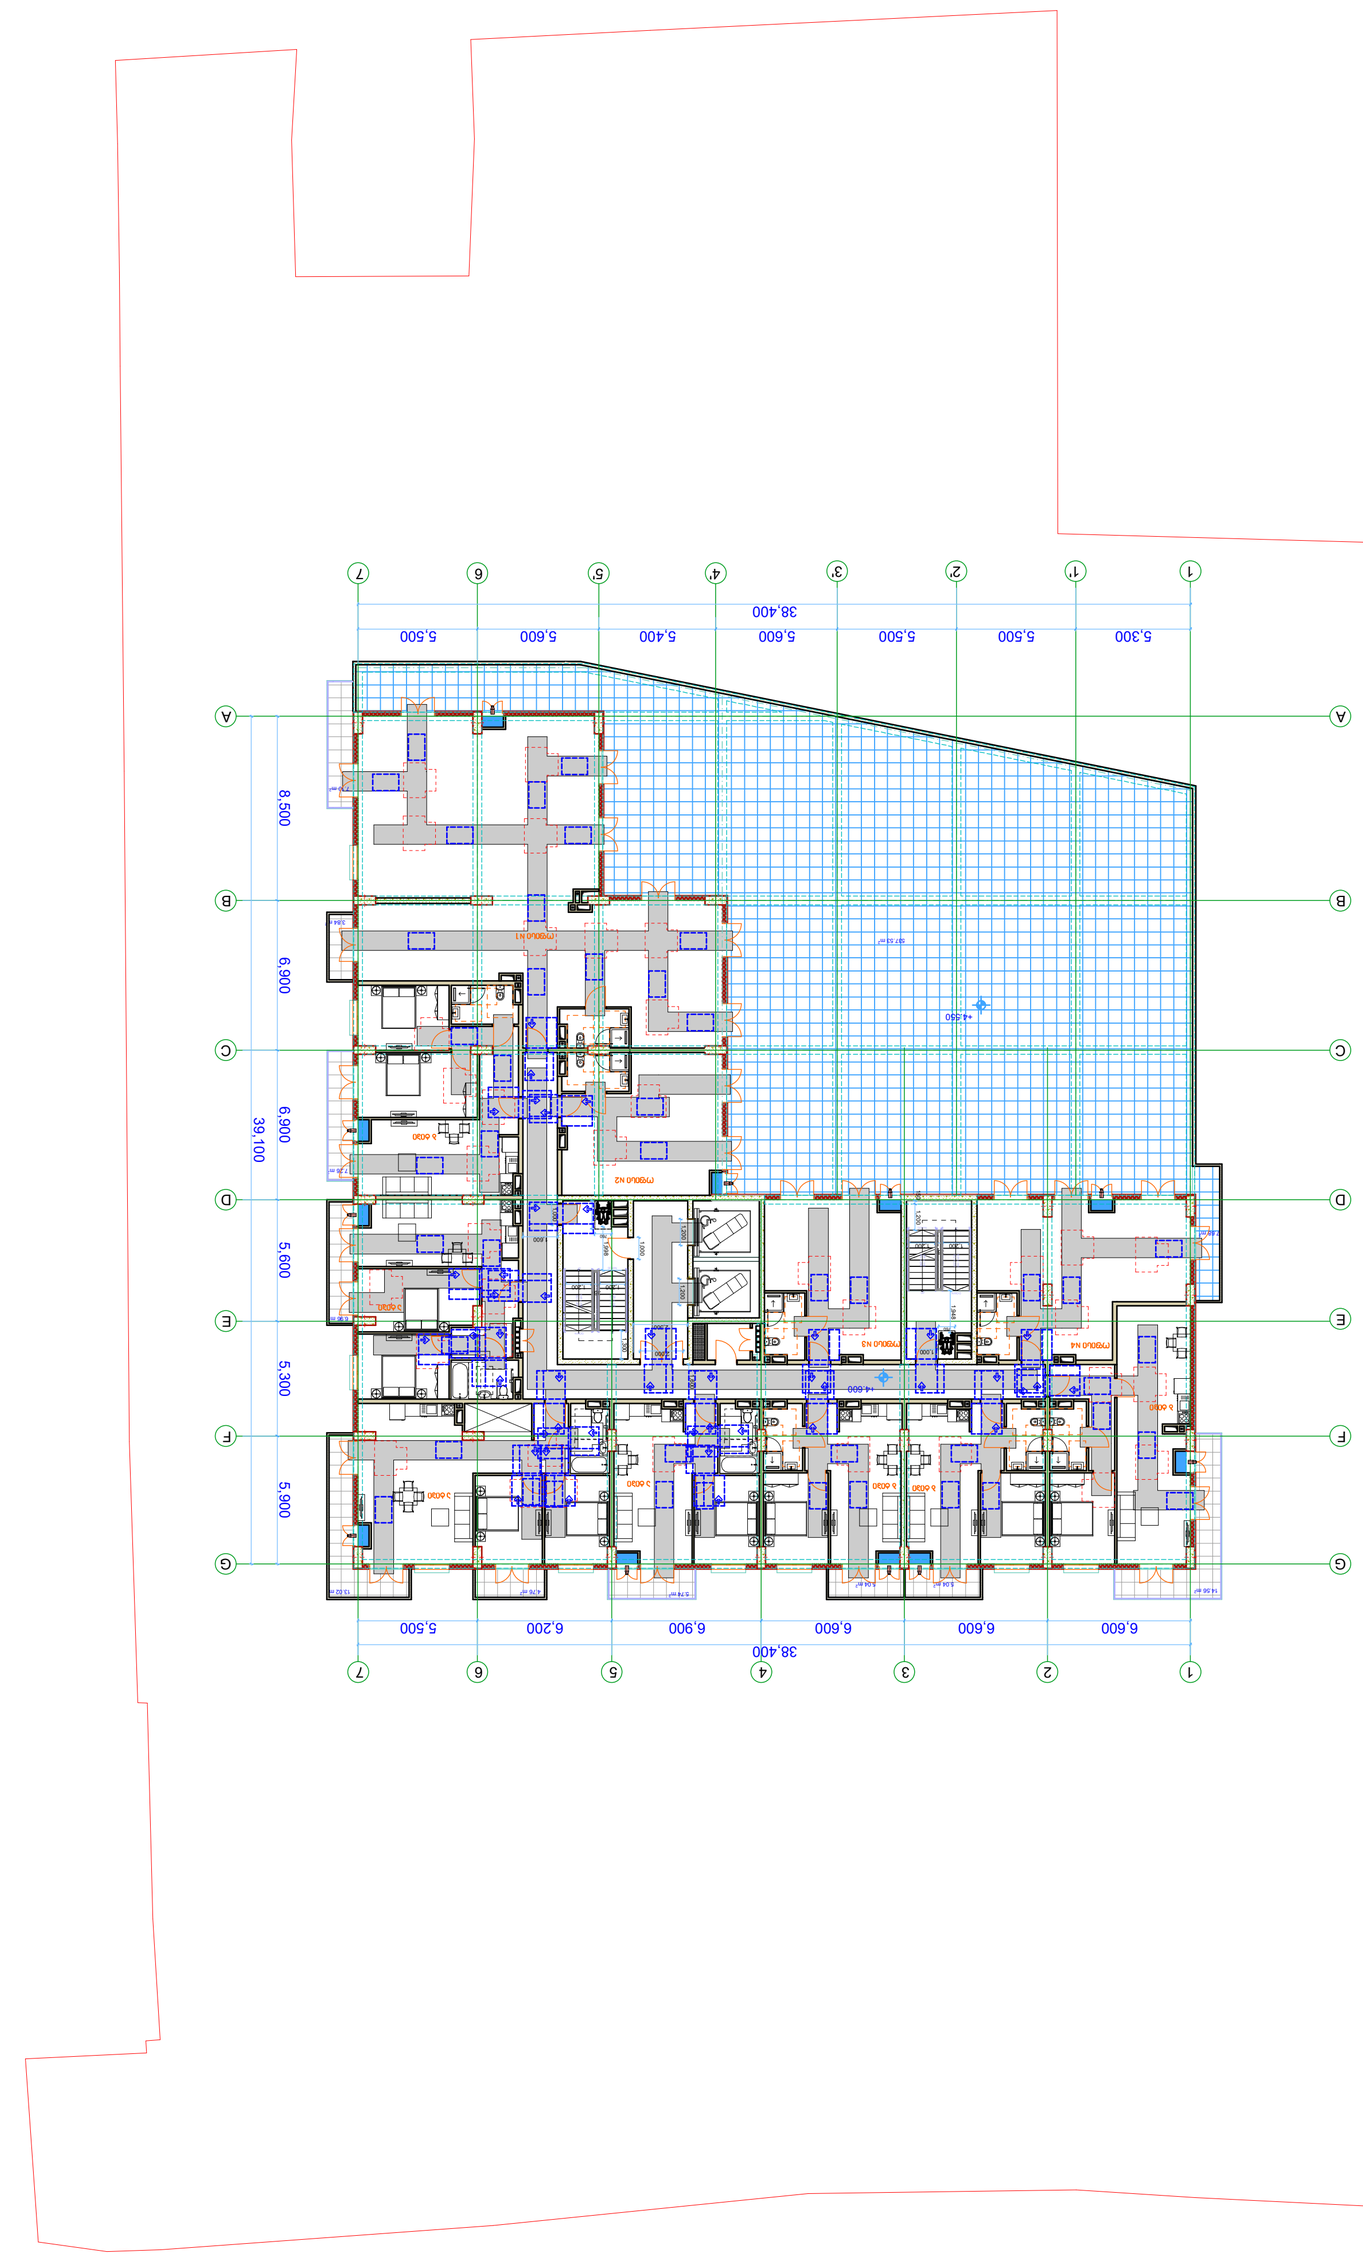
1
1'
2'
3'
4'
5'
6
7
38.400
5.300
5.500
5.500
5.600
5.400
5.600
5.500
5.600
A
B
C
D
E
F
G
8.500
6.900
6.900
5.600
5.300
5.900
39.100
6.600
6.600
6.900
6.200
5.500
38.400
+4.550
+4.600
CP90OLO N1
CP90OLO N2
CP90OLO N3
CP90OLO N4
3.630
5.630
6.630
5.630
6.630
5.630
6

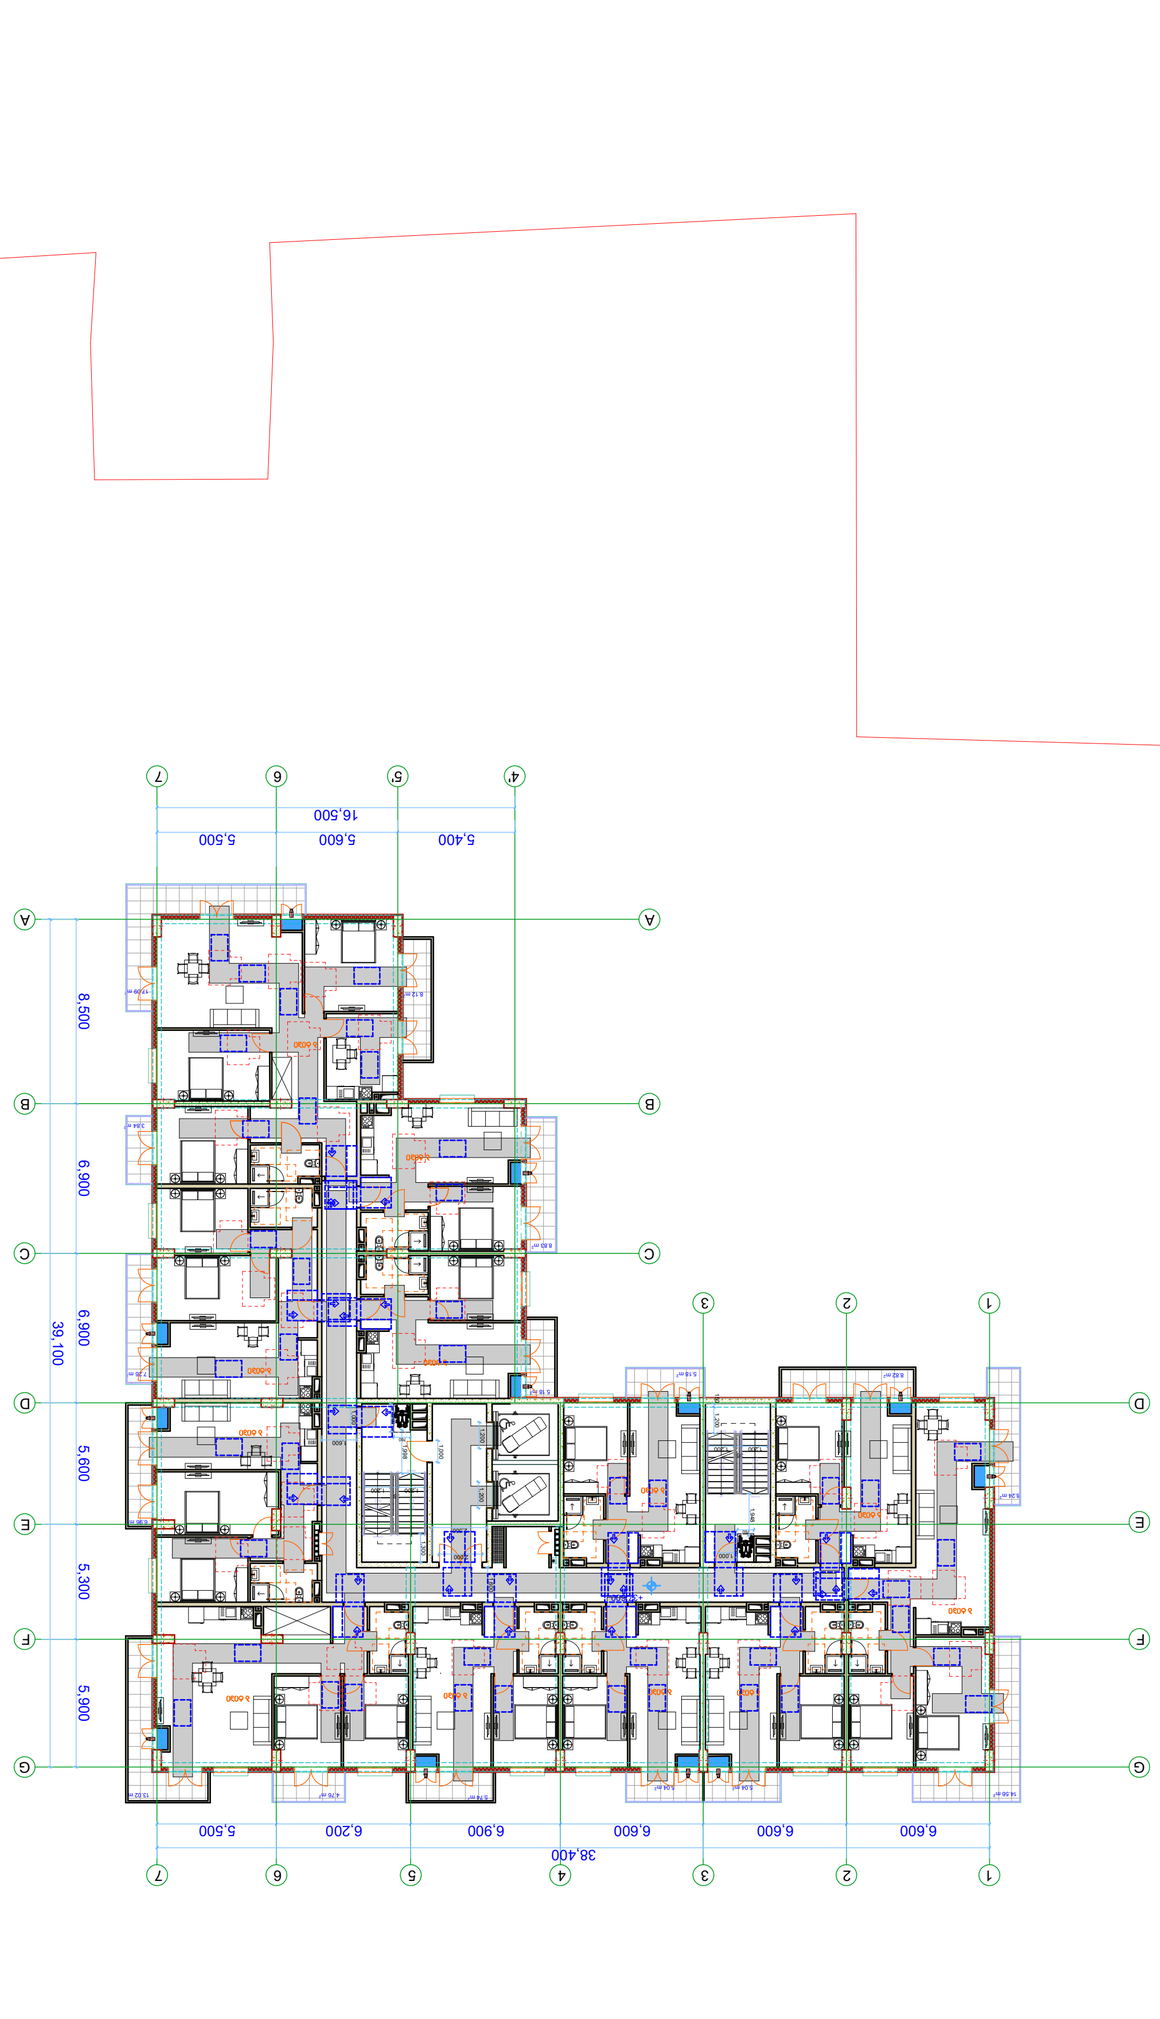















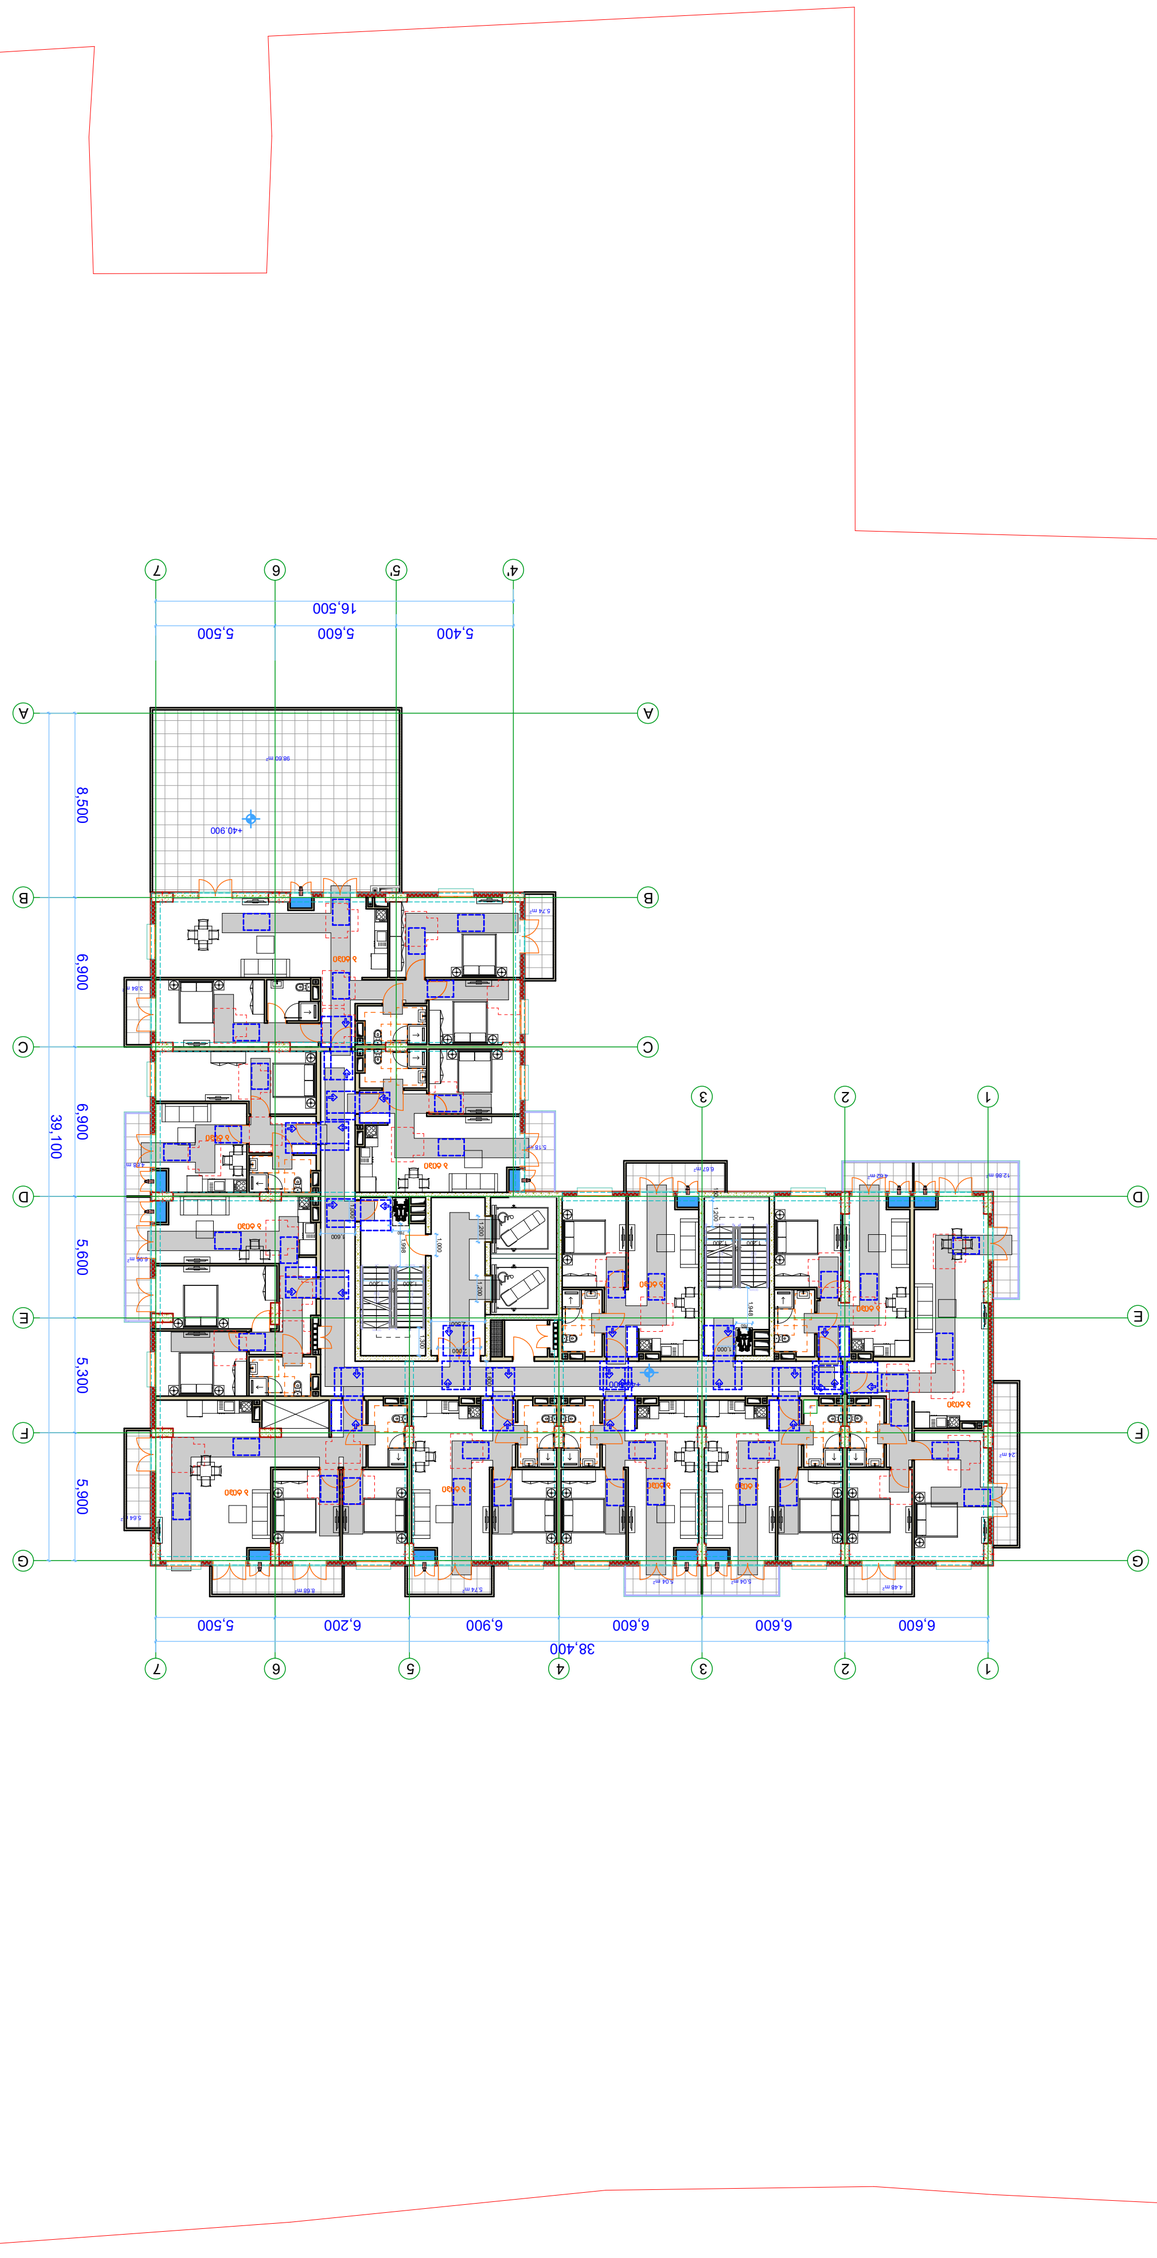









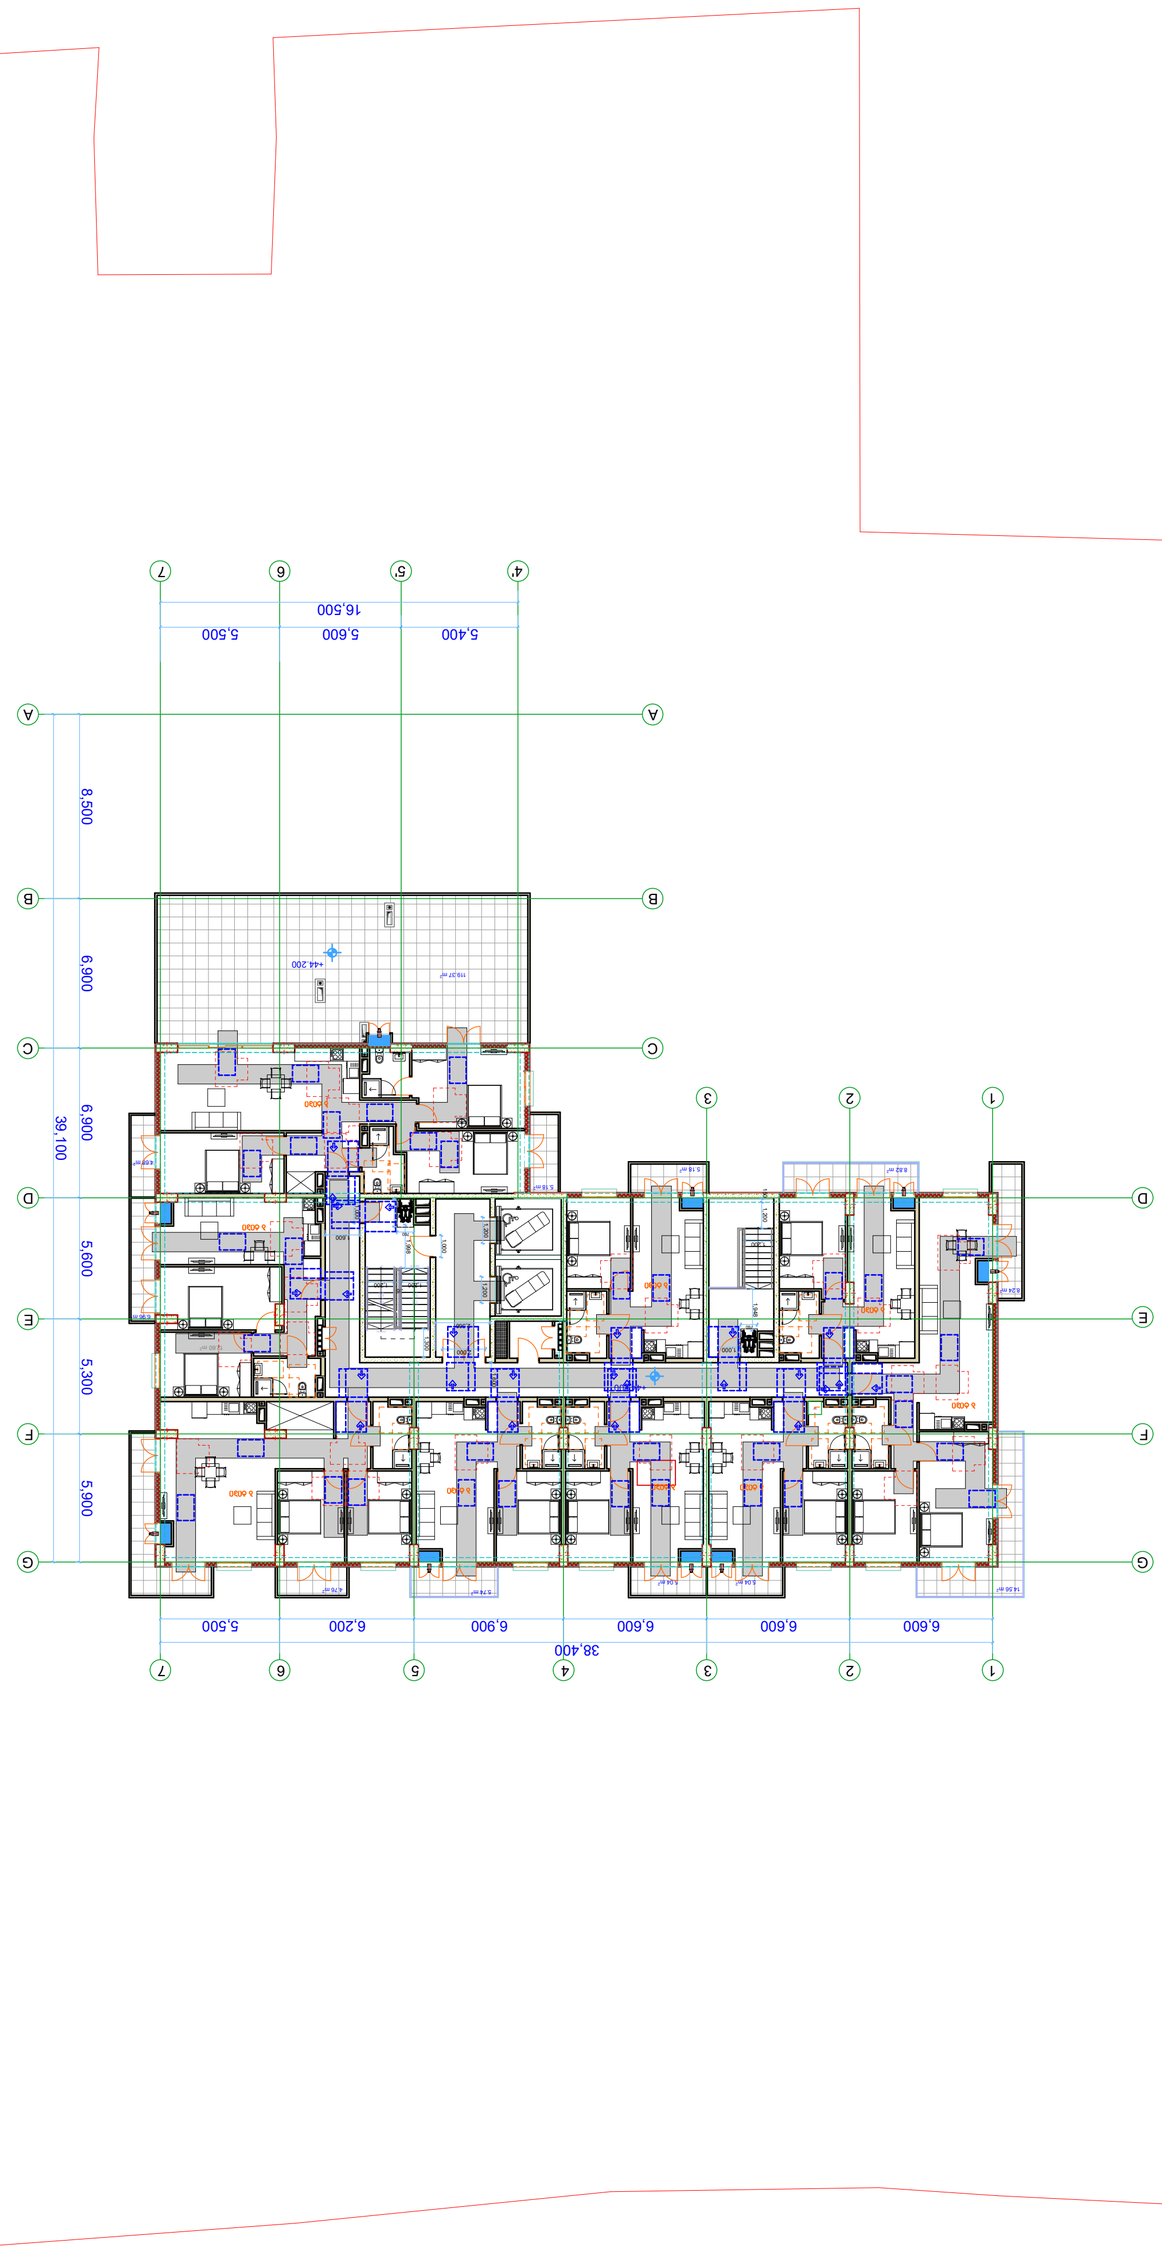









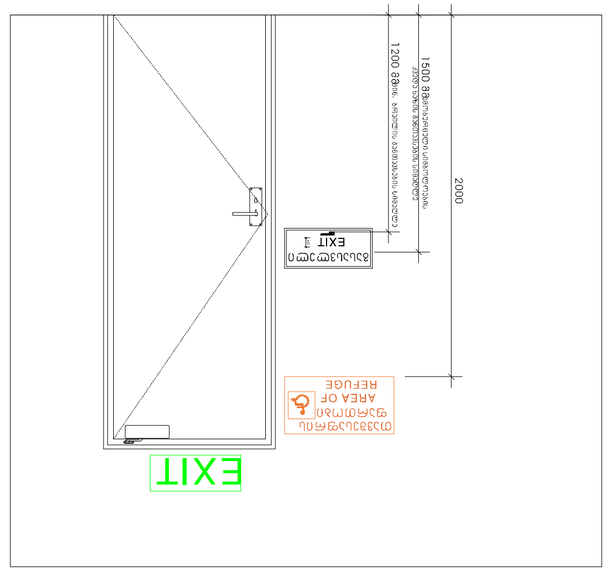

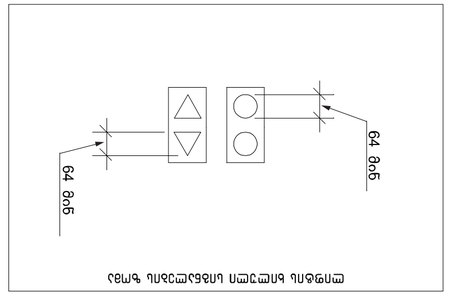

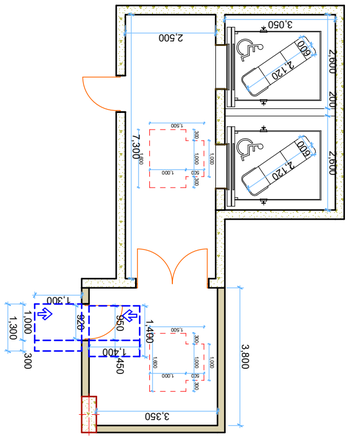

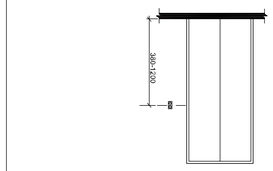


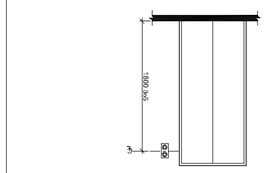





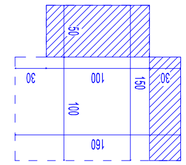


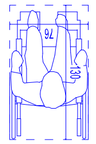


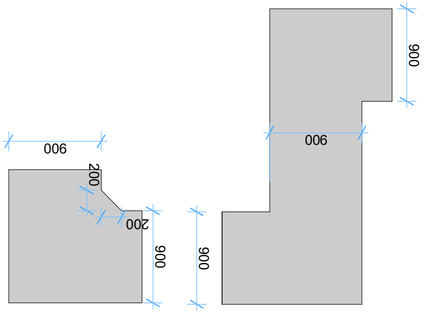


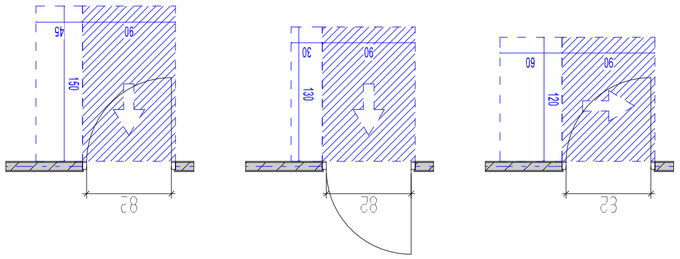
















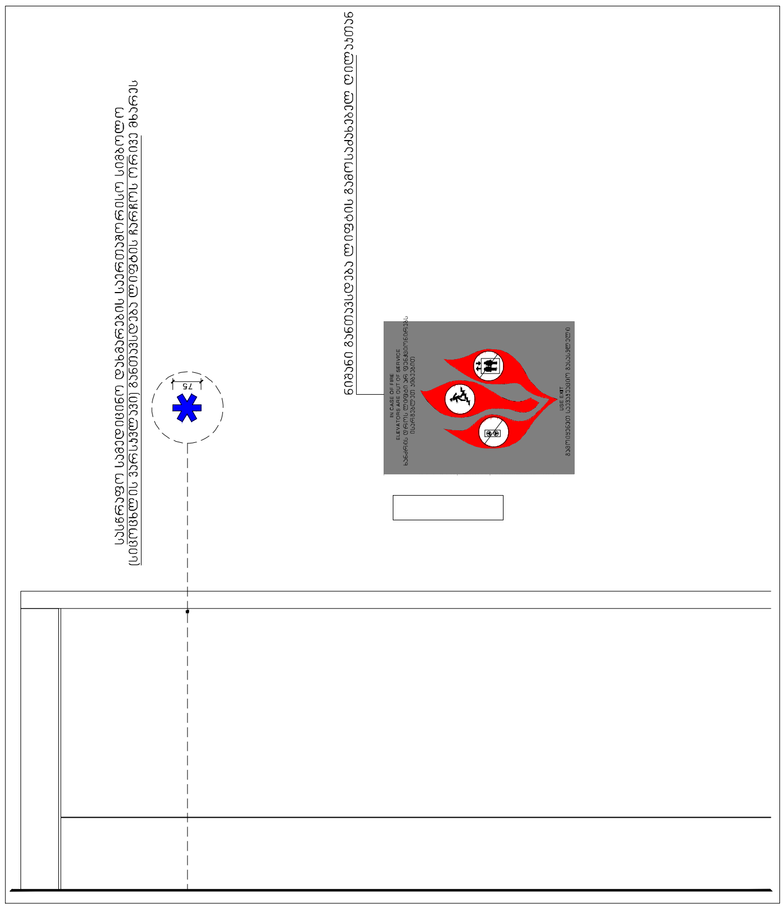

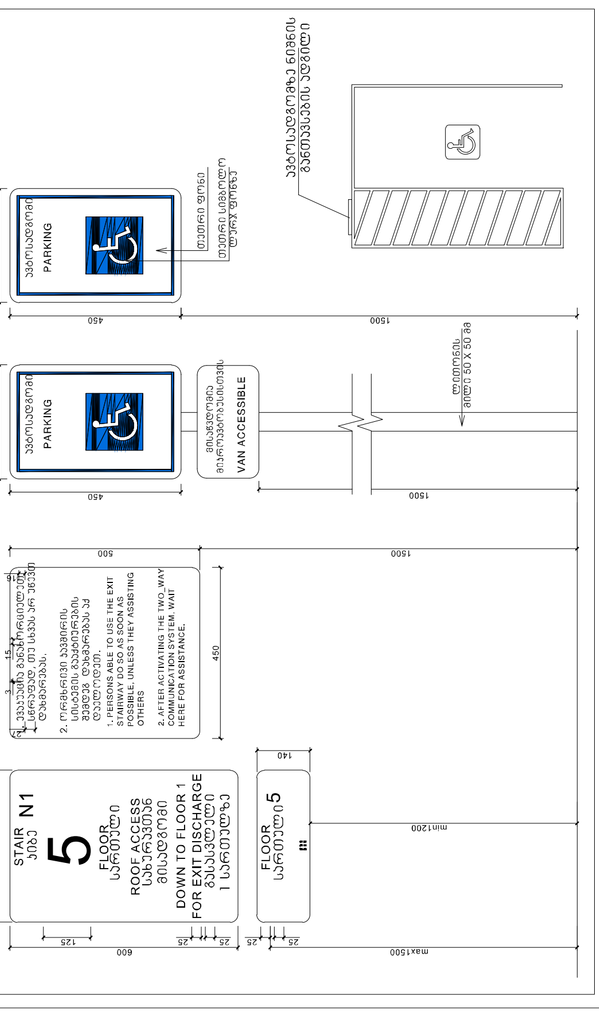

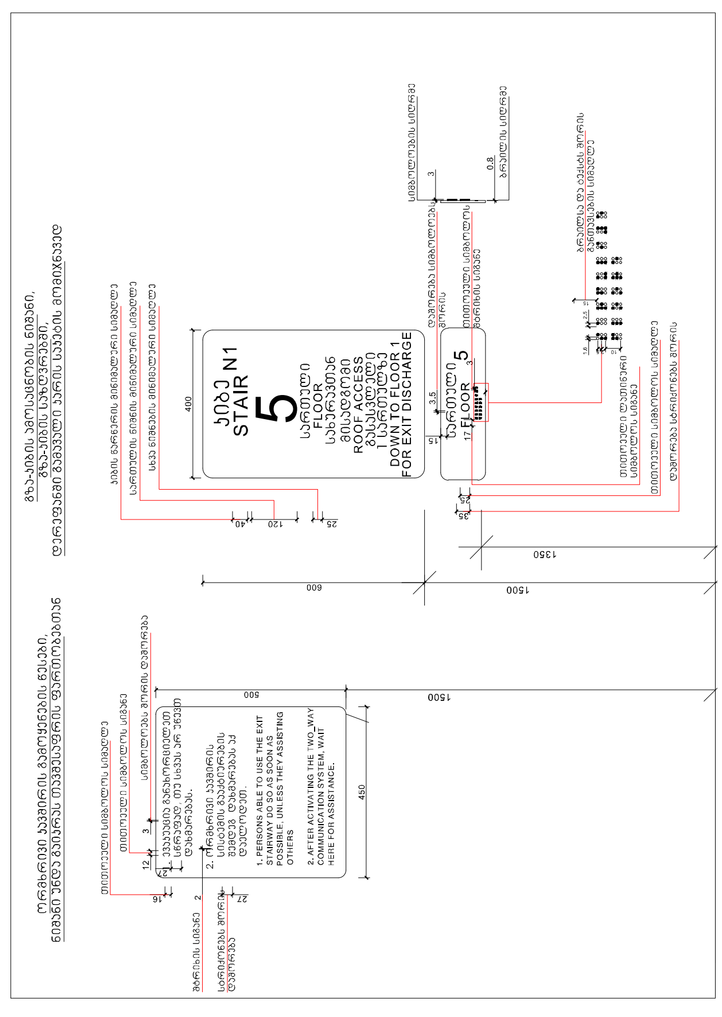





























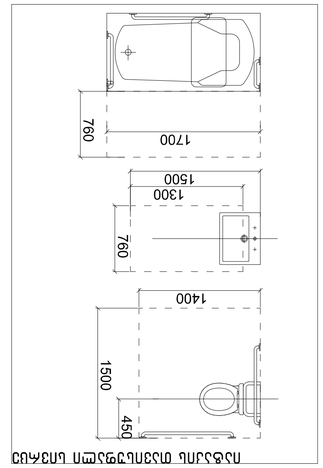


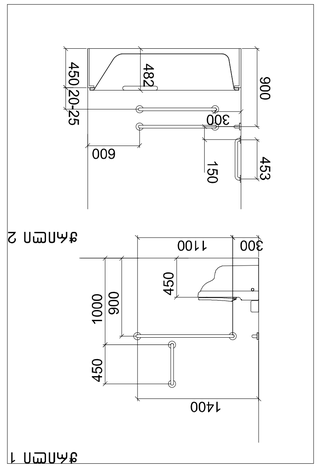


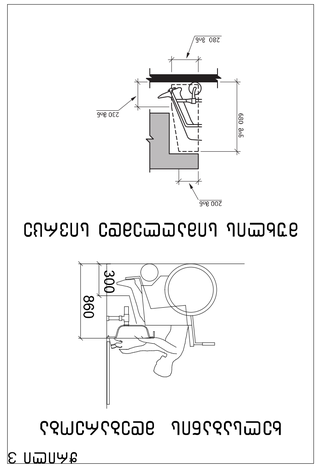



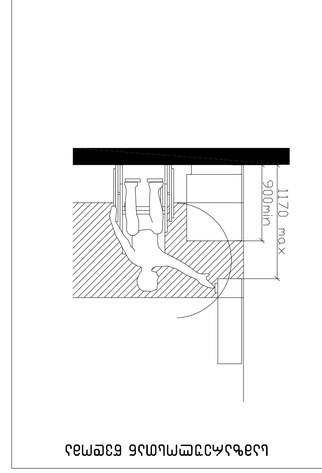


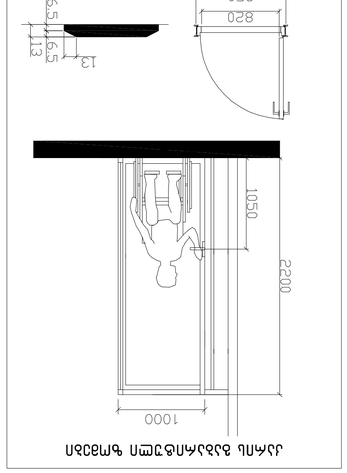


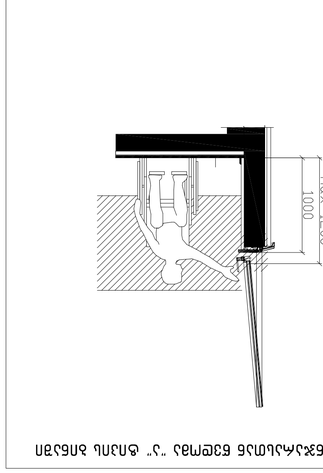


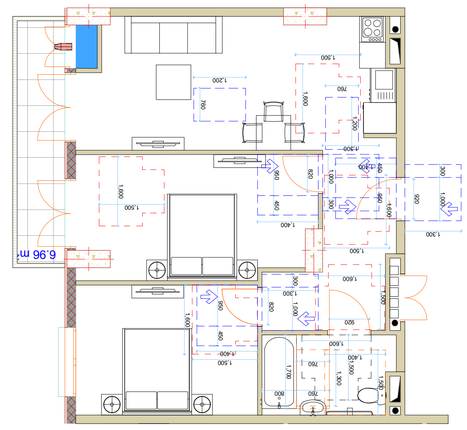


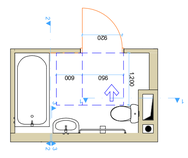


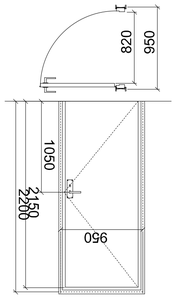


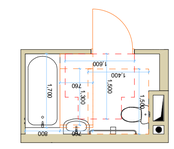
























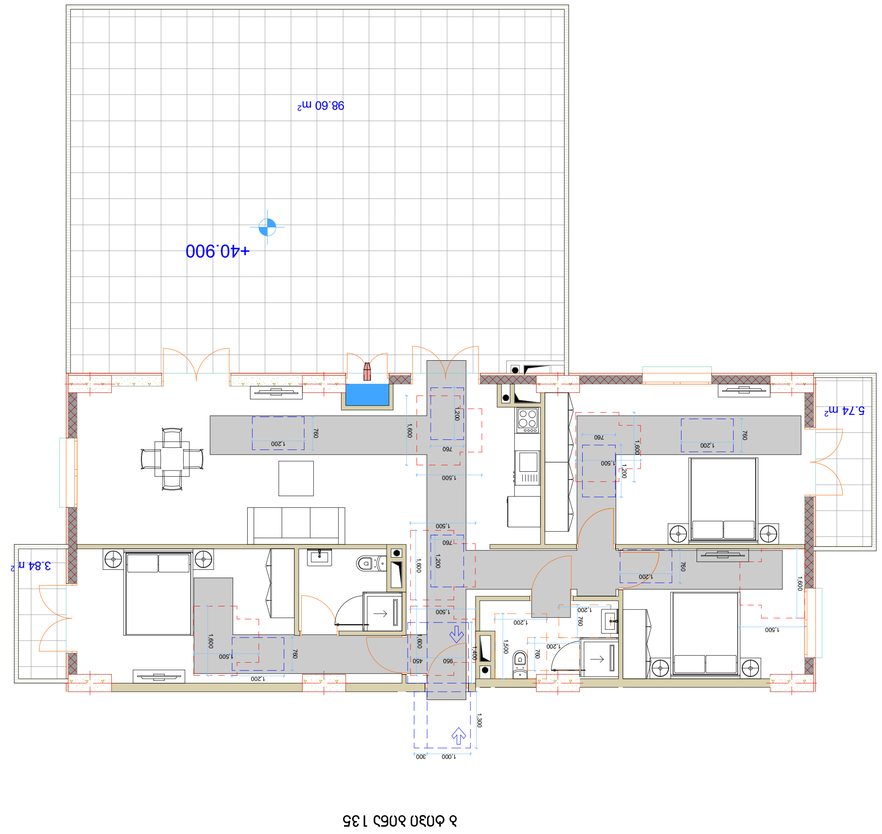



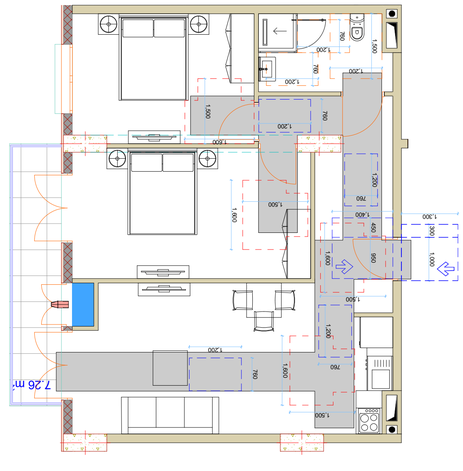


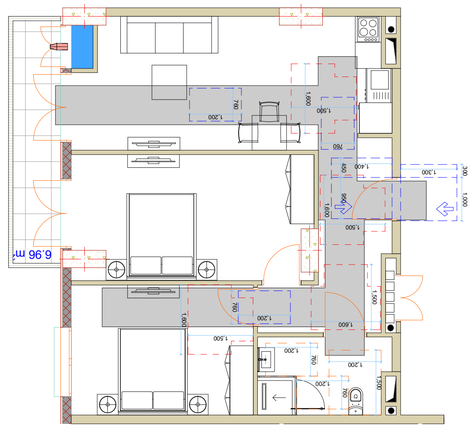



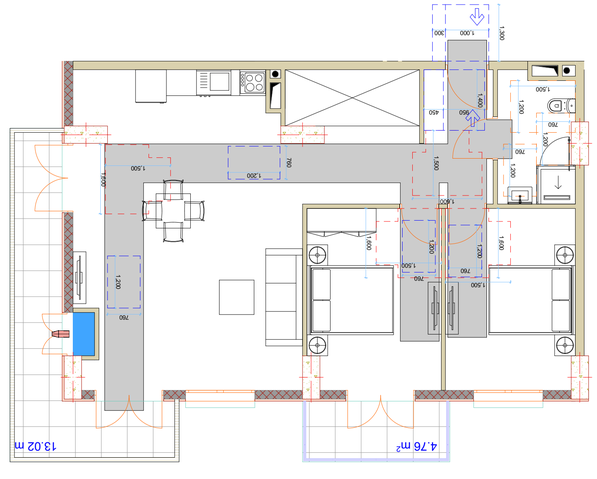


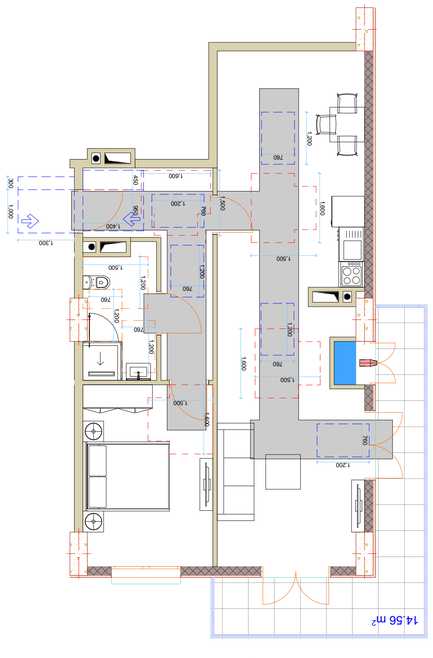

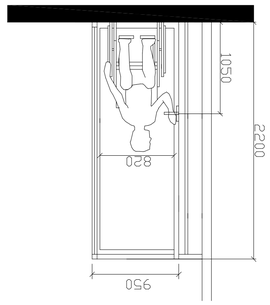


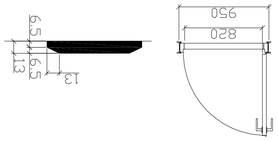
































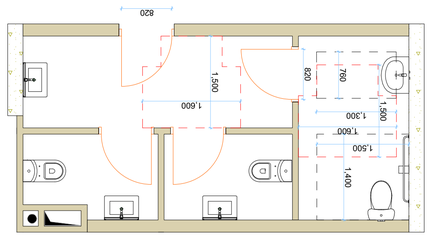


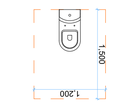


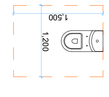


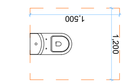


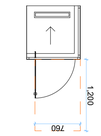


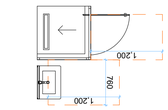


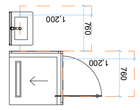


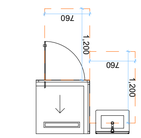


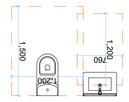


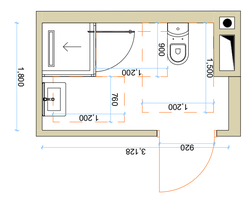


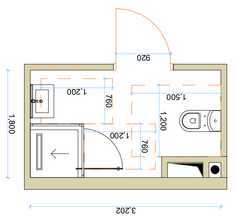


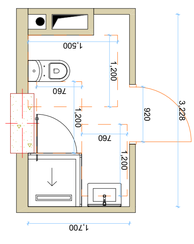


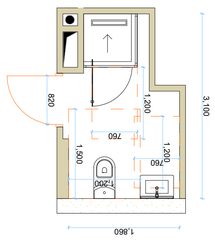


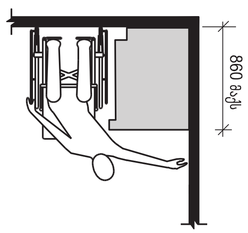


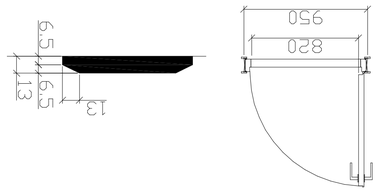

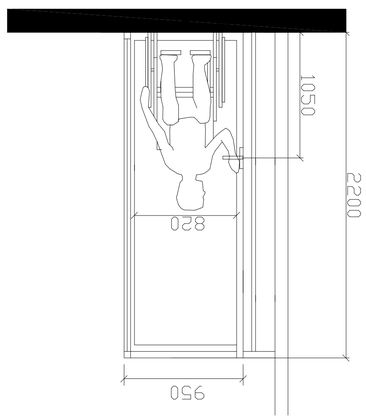



კ - 2

151 ცალი

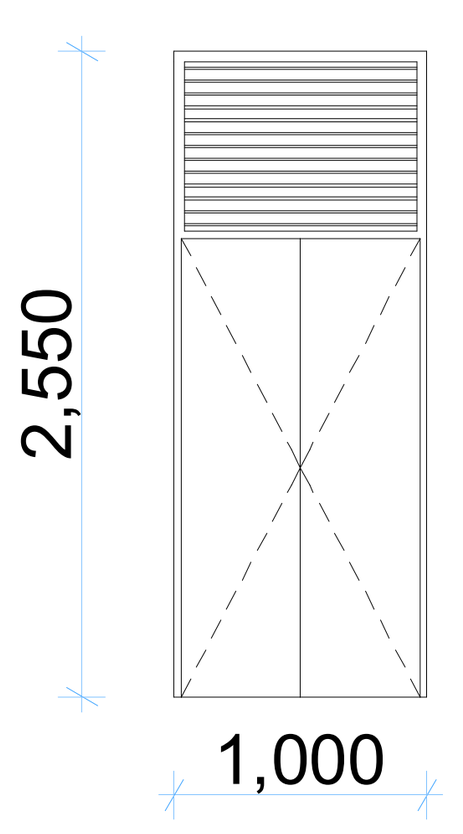

კ - 1

290 ცალი

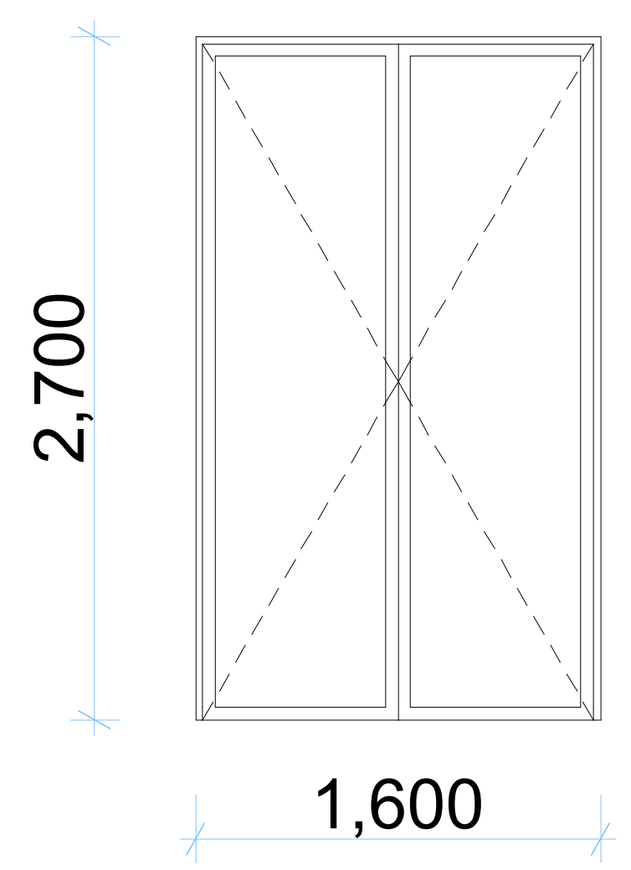

ფ - 1

178 ცალი

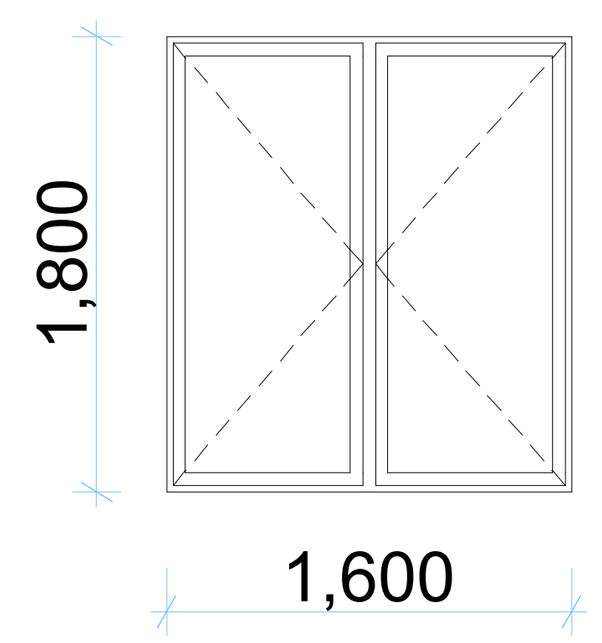

კ - 3

1 ცალი

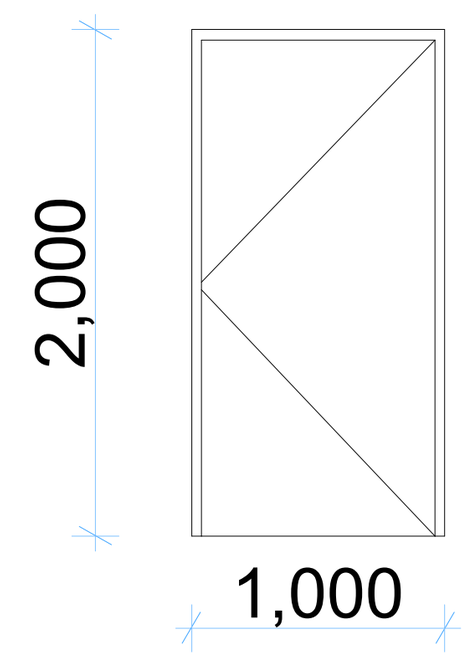

კ - 4

3 ცალი

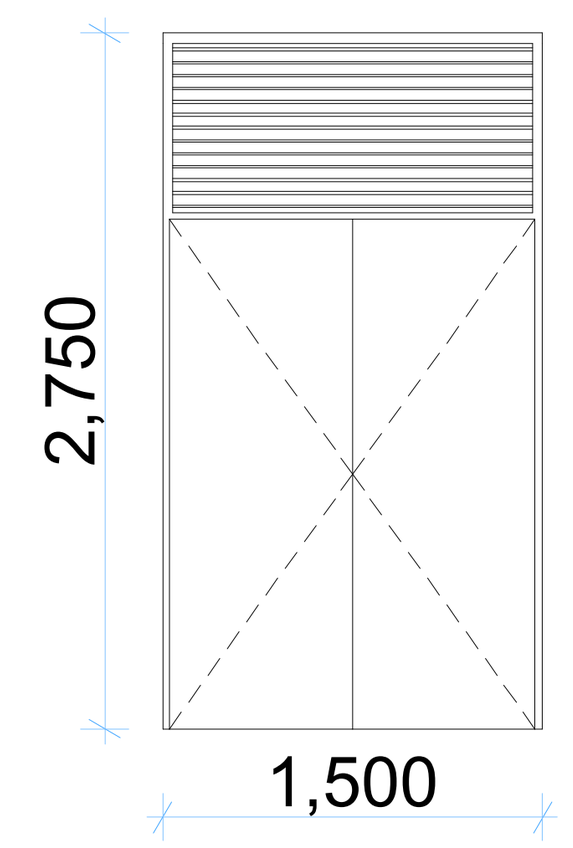

ვიტრაჟი 2

1 ცალი

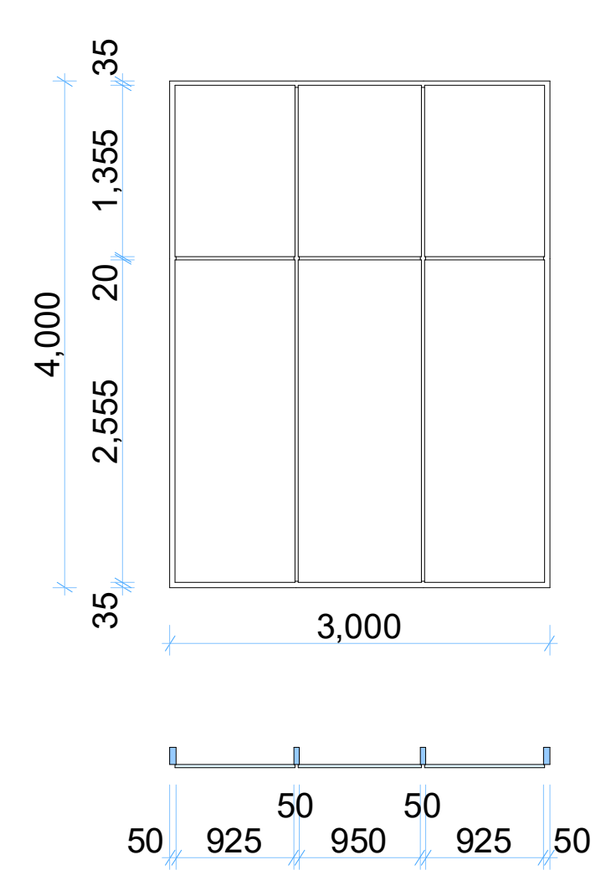

ვიტრაჟი 3

1 ცალი

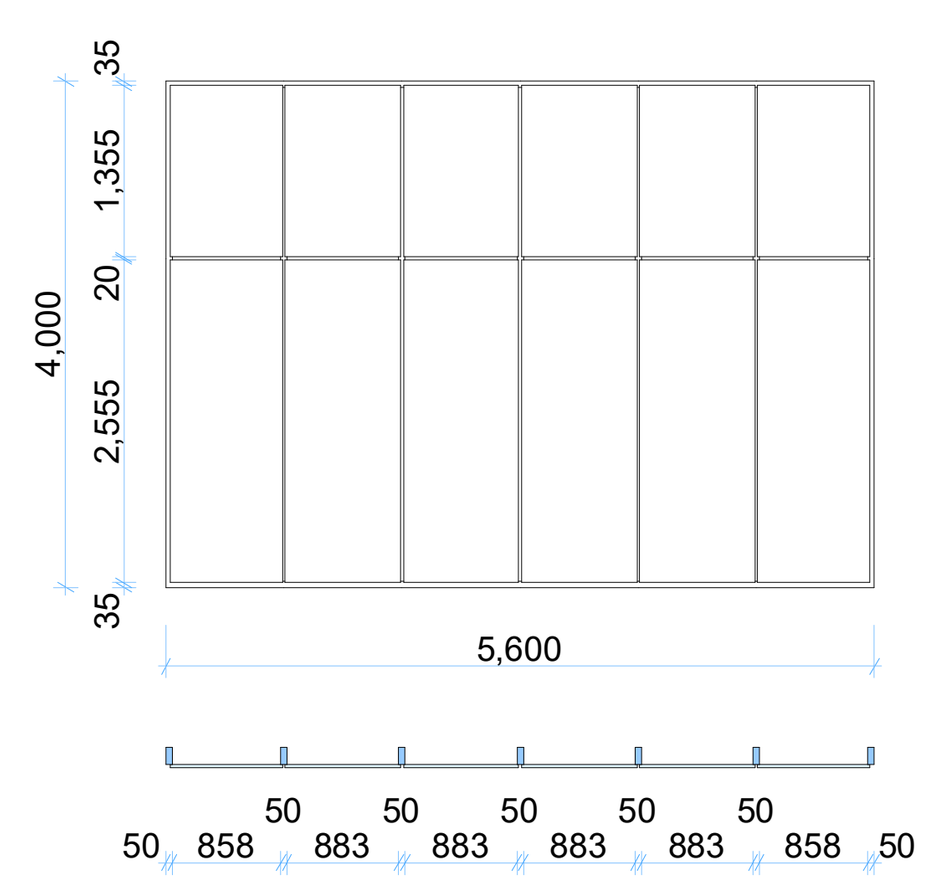

ვიტრაჟი 4

1 ცალი

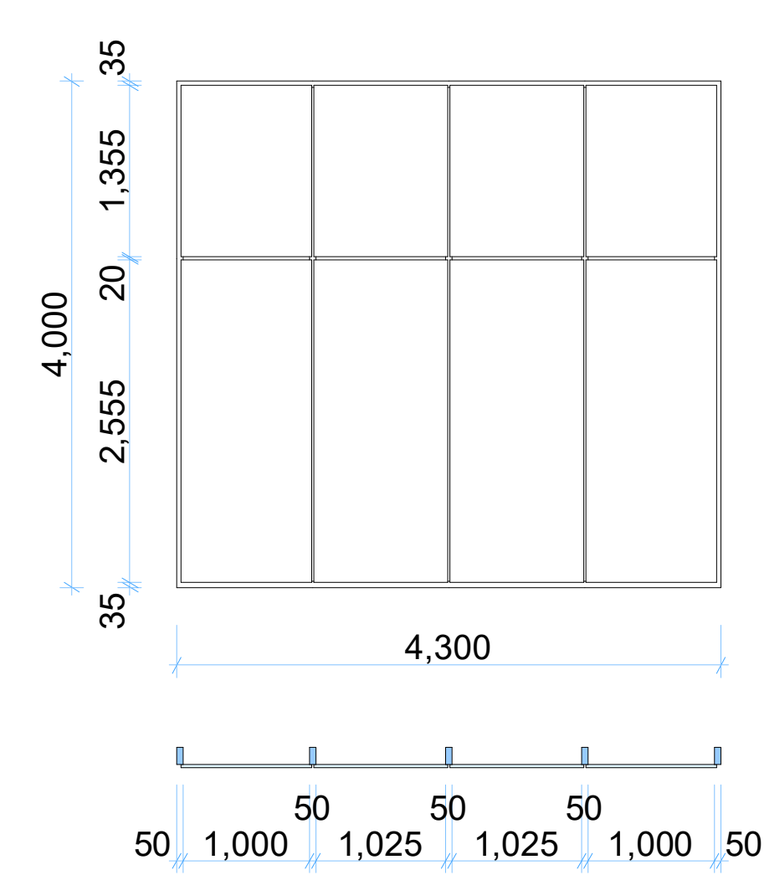

ვიტრაჟი 5

1 ცალი

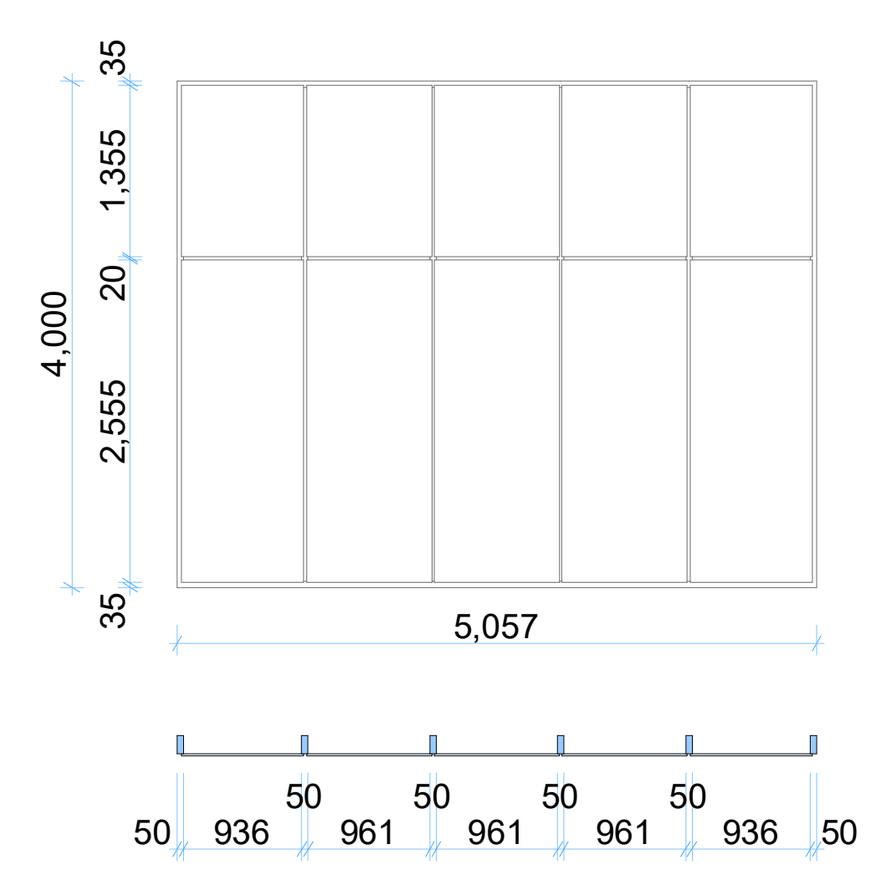

ვიტრაჟი 6

1 ცალი

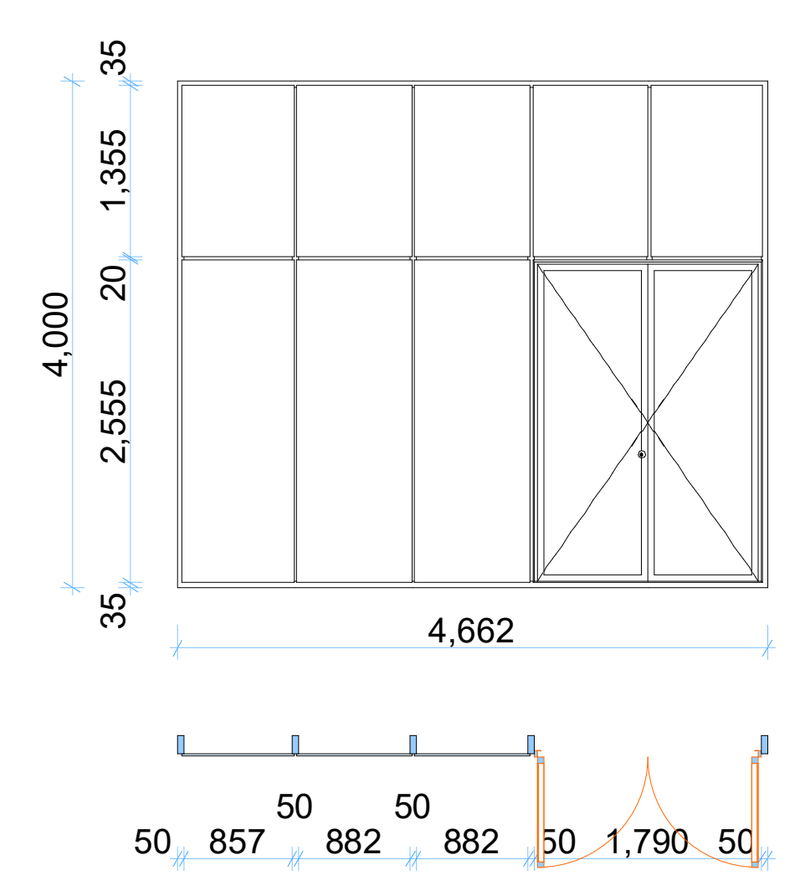

ვიტრაჟი 7

1 ცალი

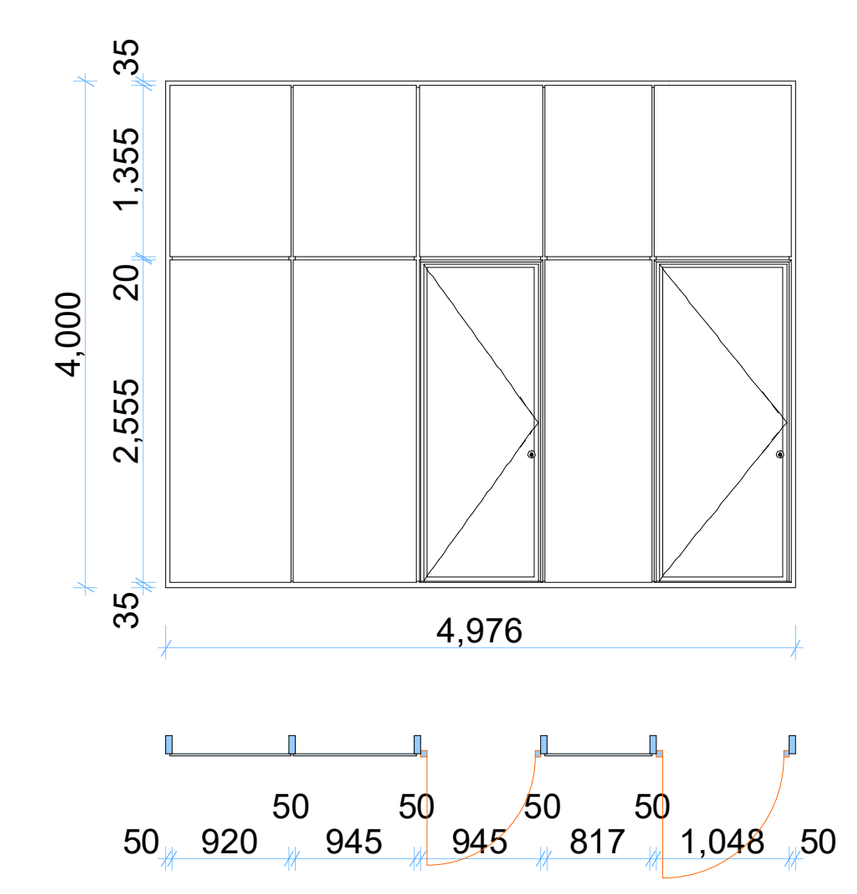

ვიტრაჟი 8

1 ცალი

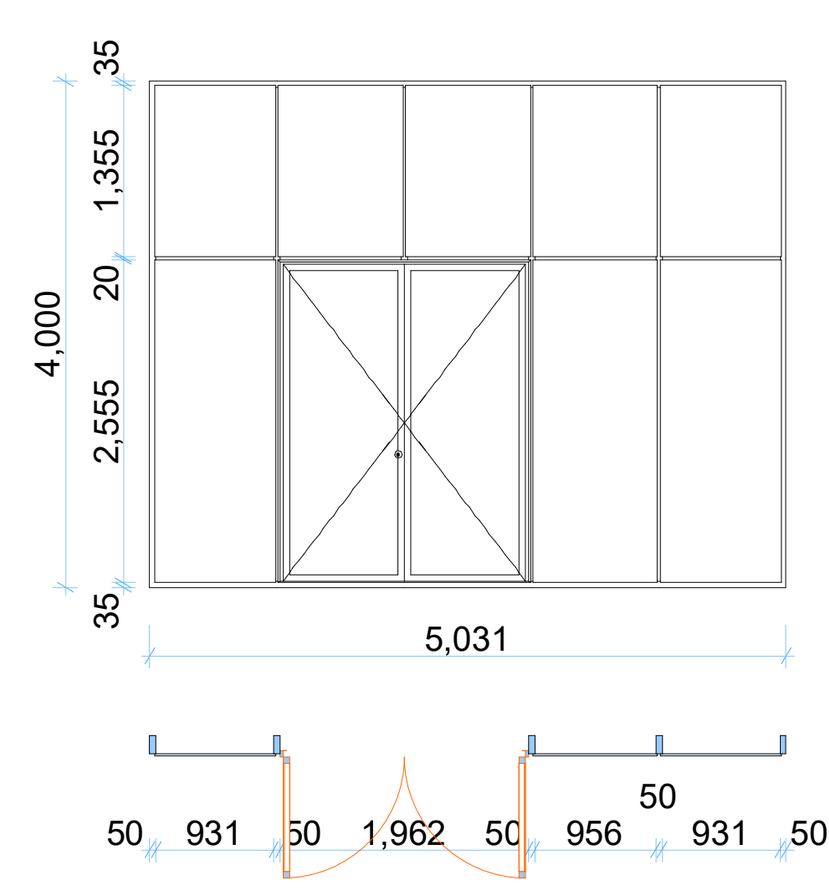

ვიტრაჟი 9

1 ცალი

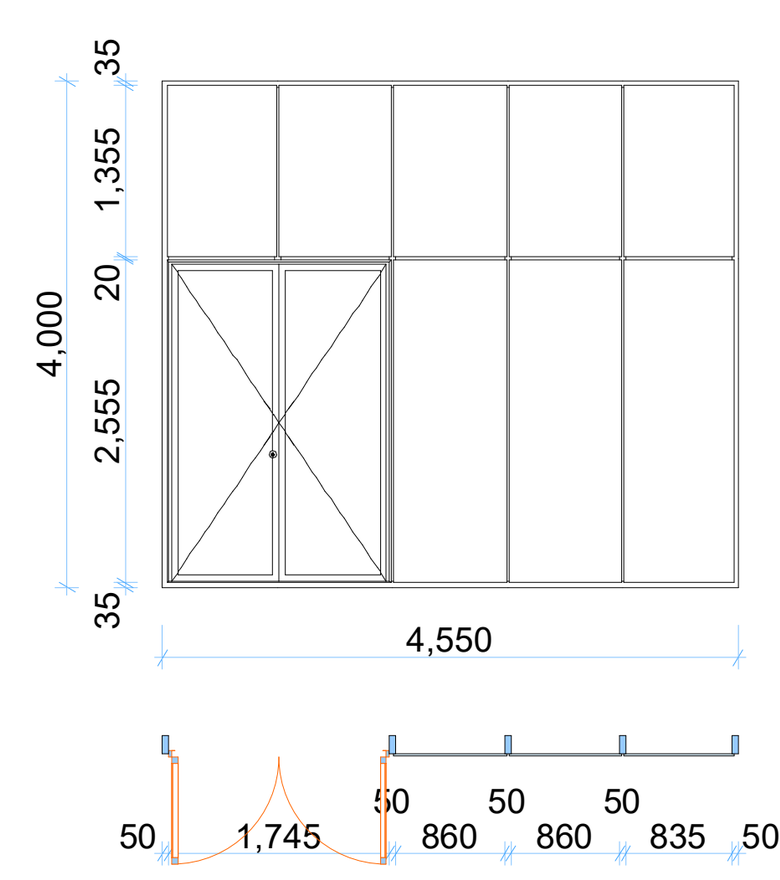

ვიტრაჟი 10

1 ცალი

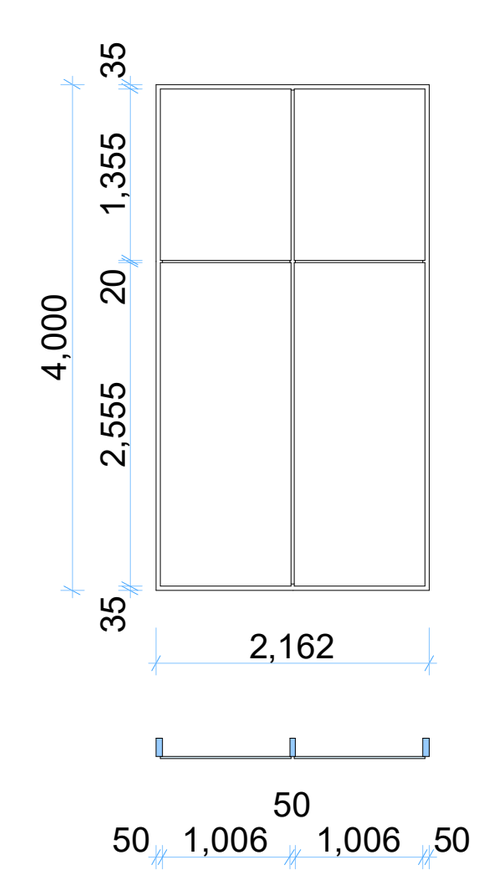

ვიტრაჟი 11

1 ცალი

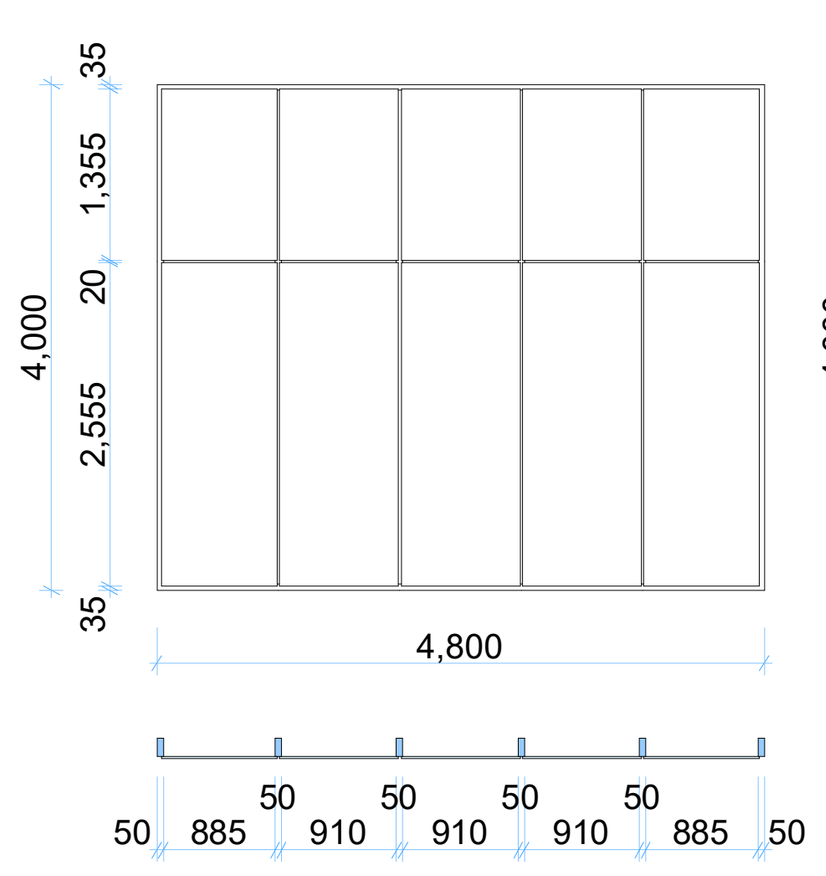

ვიტრაჟი 12

1 ცალი

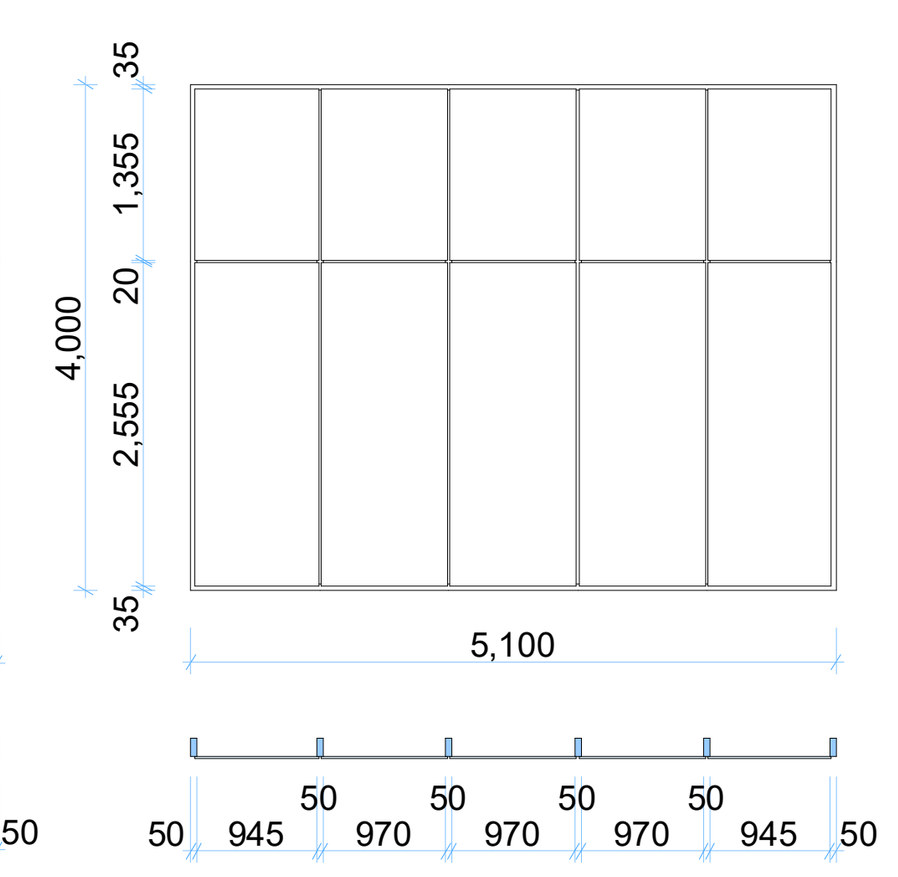

ვიტრაჟი 13

1 ცალი

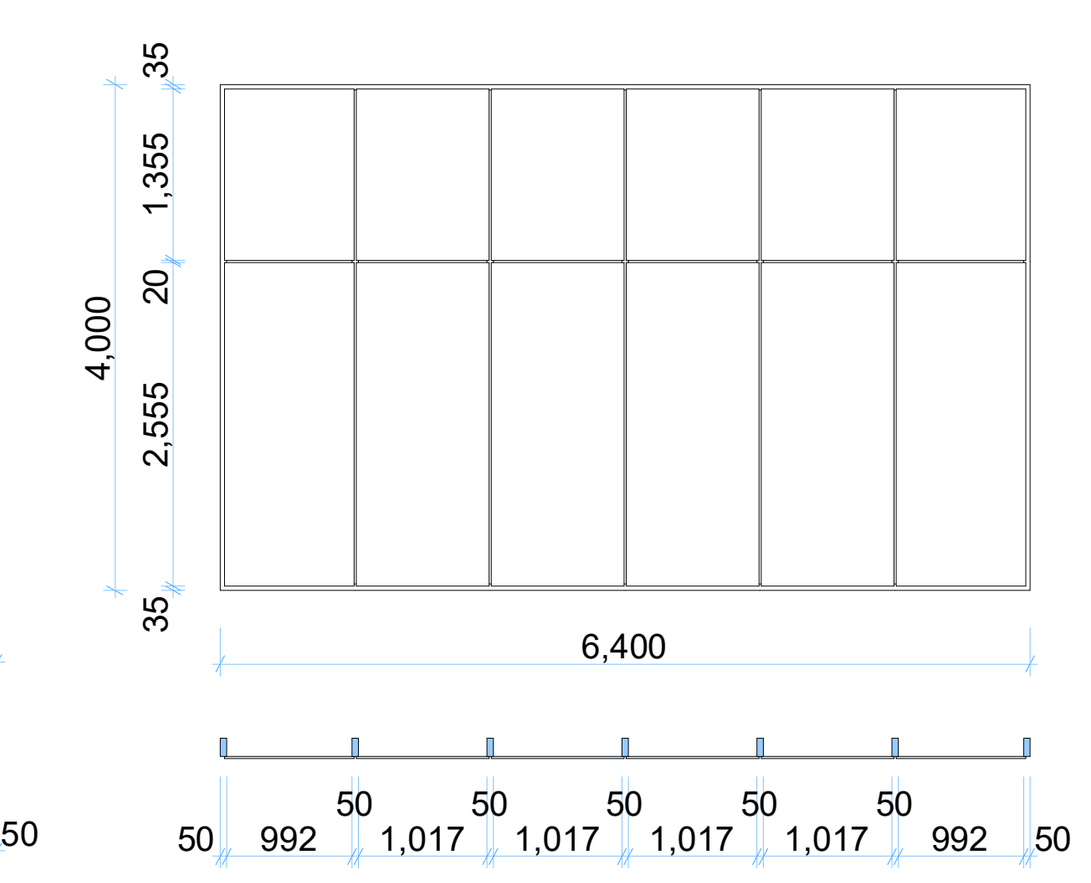

ვიტრაჟი 14

1 ცალი

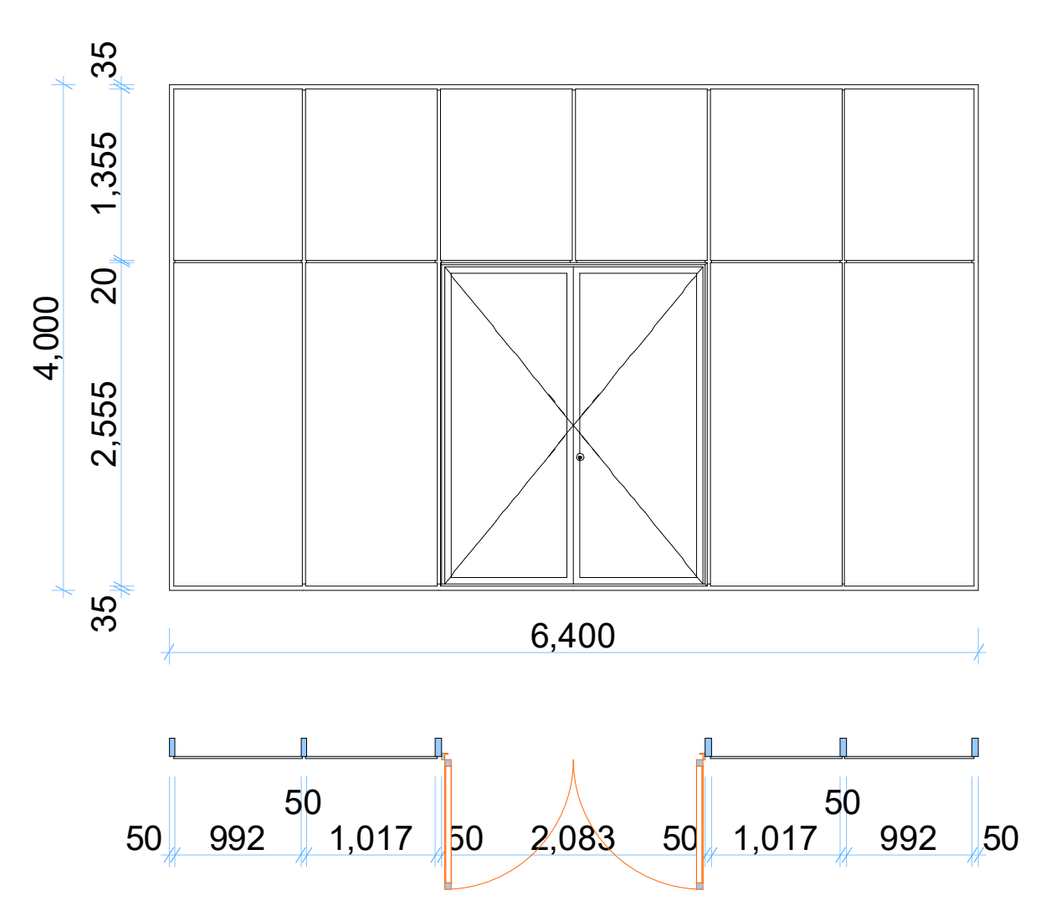

ვიტრაჟი 15

1 ცალი

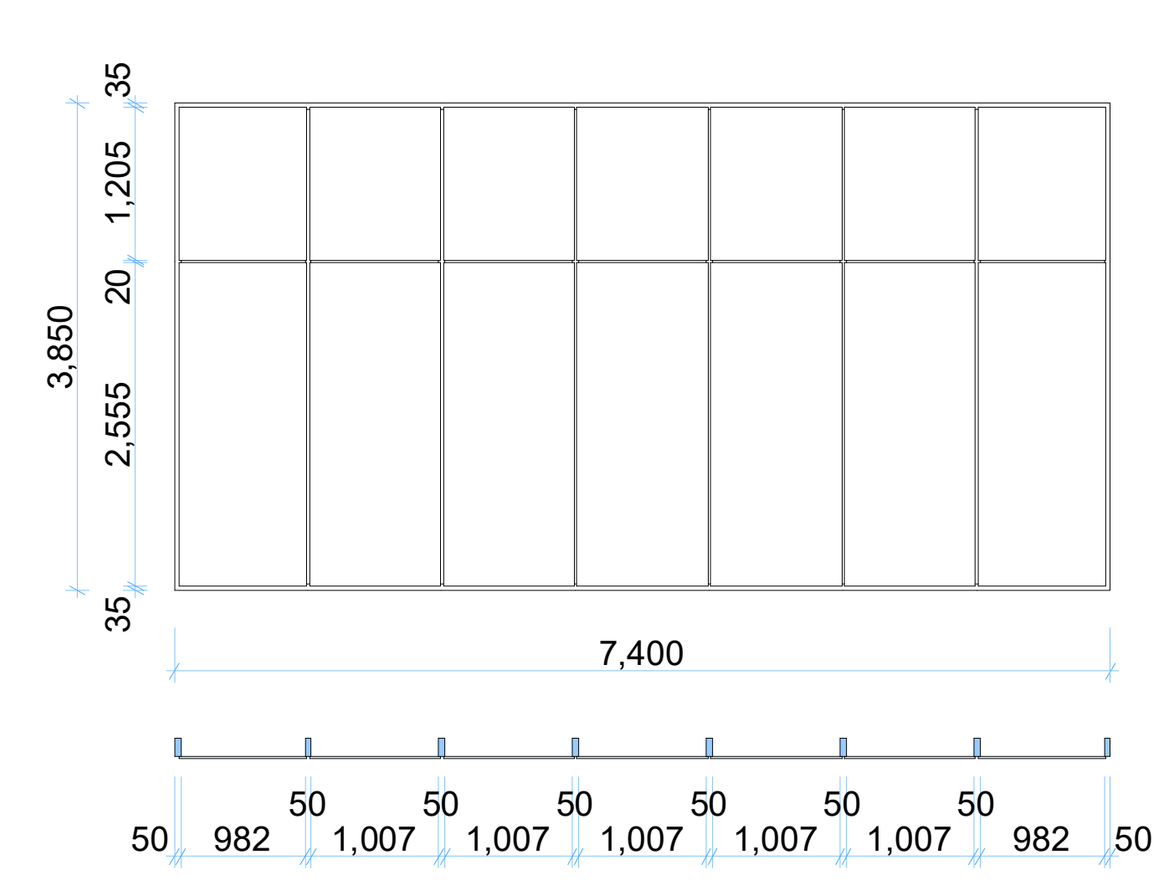

ვიტრაჟი 16

1 ცალი

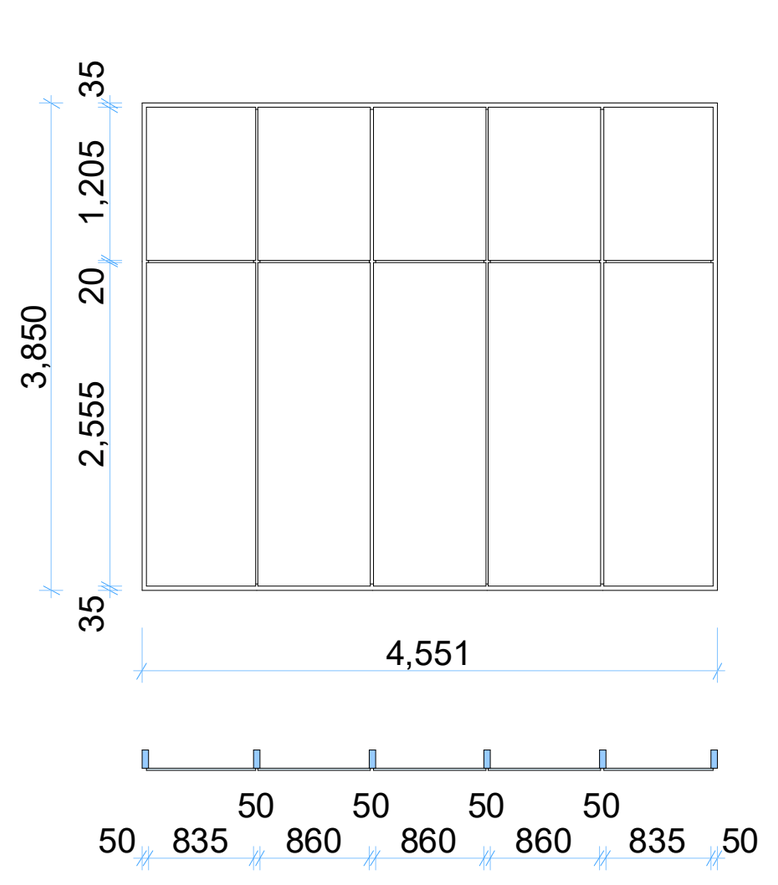

ვიტრაჟი 17

1 ცალი

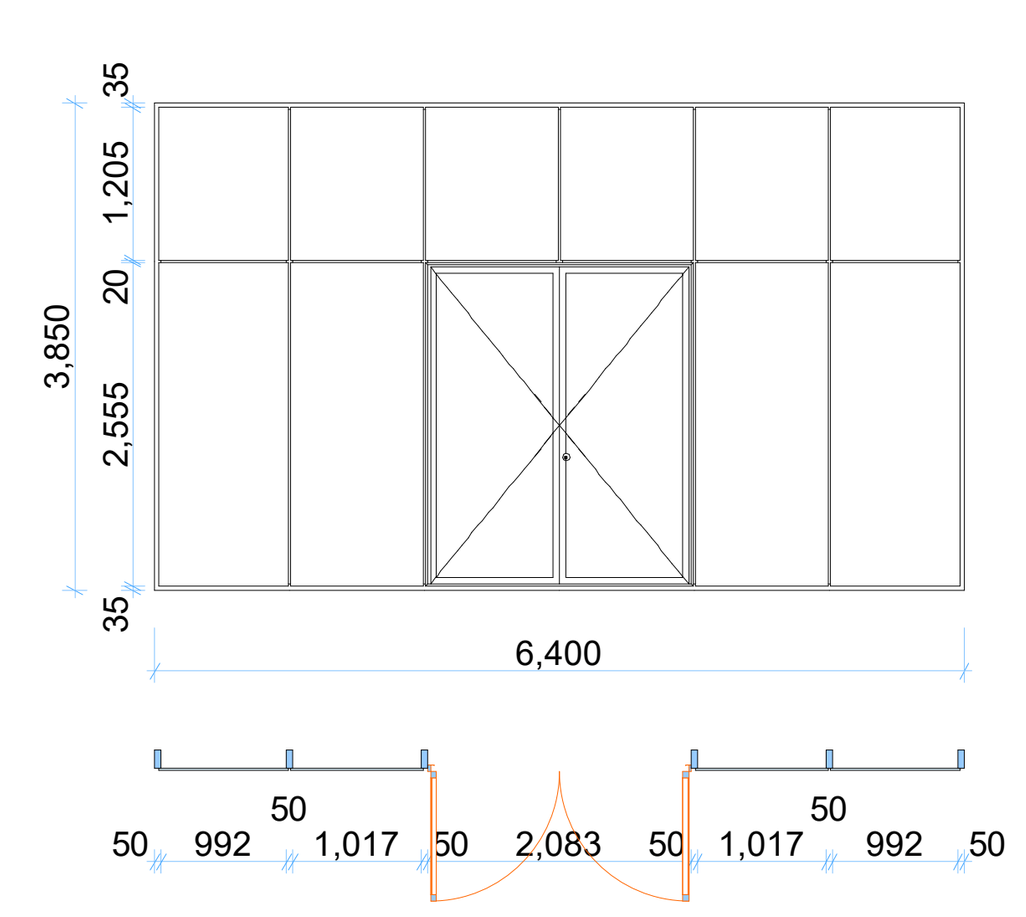

ვიტრაჟი 18

1 ცალი

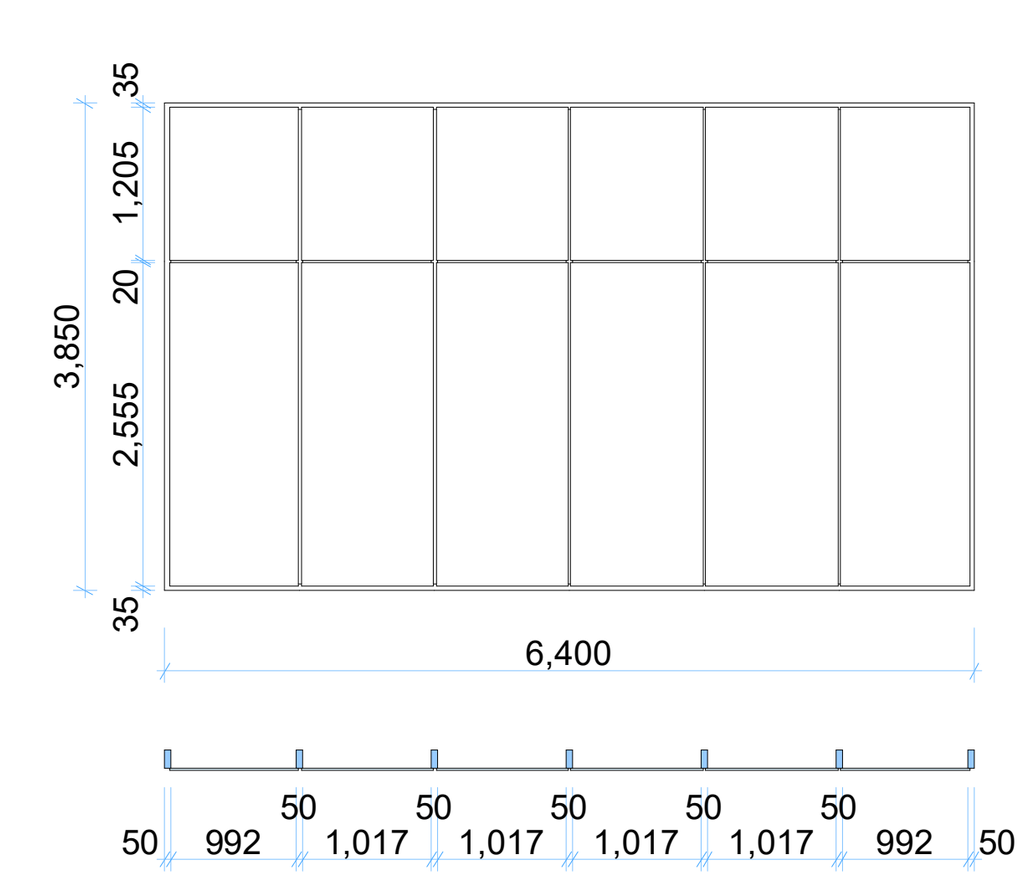

ვიტრაჟი 1

1 ცალი

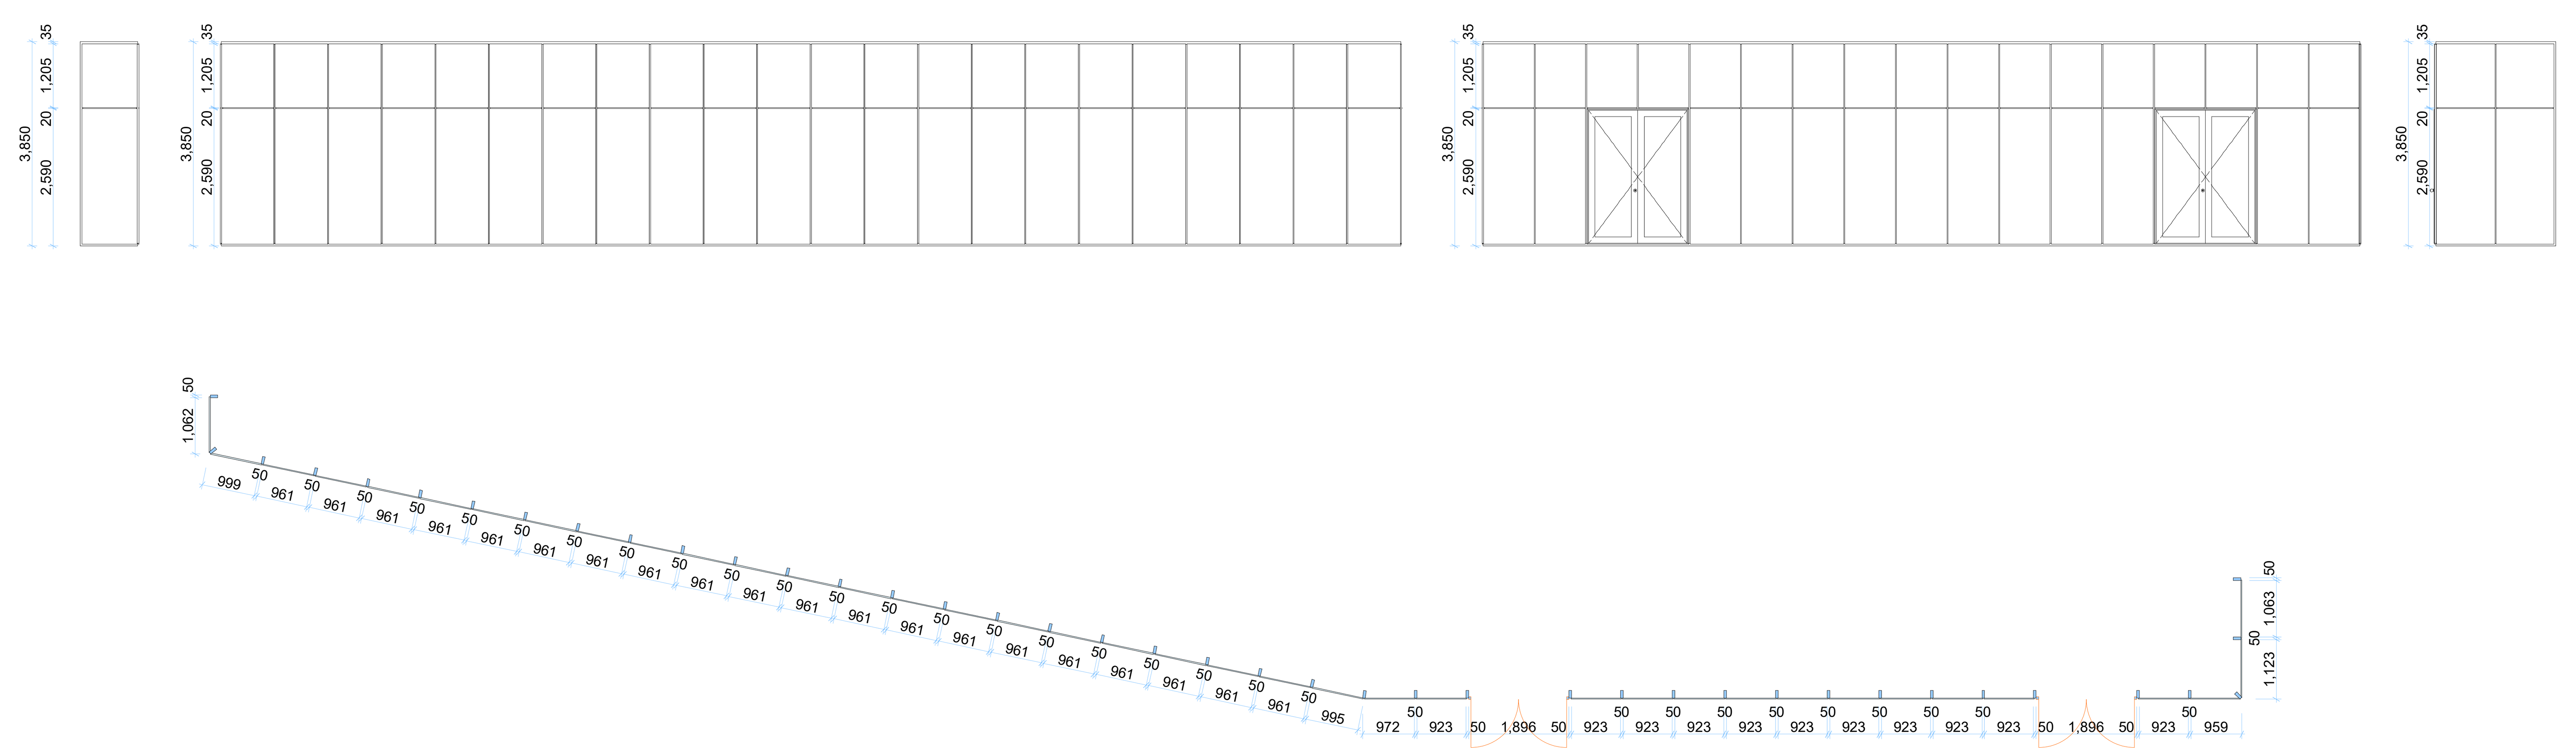

მრავალბინიანი შენობა

ექსპლიკაცია

გამოყენებული პირობითი აღნიშვნები	
	საკადასტრო საზღვარი
-3.30	ნიშნული გეგმაზე
1	ჭრილის ხაზი
	კედლის ცეცხლმედეგობის ხარისხი 1 საათი
	კედლის ცეცხლმედეგობის ხარისხი 2 საათი
	გასასვლელამდე სავალი მანძილი
	მისაწვდომი სვლაგეზი
+3.900 +3.800	ნიშნული ჭრილზე, ფასადზე
	გაძლიერებული ბეტონის სტრუქტურული ელემენტები 3 სთ-იანი ხანძარმედეგობით (სვეტი, კოჭი, დიაფრაგმა
	გაძლიერებული ბეტონის სტრუქტურული ელემენტები 2 სთ-იანი ხანძარმედეგობით (სართულშუა და გადახურვის ფილა
	ბეტონის ბლოკის 200 იანი კედელი
	ბეტონის ბლოკის 100 იანი კედელი
	შახტის აღმნიშვნელი
1	ღერძის ხაზი
L=11.8 m 10%	პანდუსის ქანობის მაჩვენებელი
	სავაჭრო დაკავებულობა (ს3)
	საცხოვრებელი დაკავებულობა (სც-2)
	სასაწყობო დაკავებულობა (სნ-2)
	წარმოსახვითი ხაზი

ძირითადი გეგმა

შემსრულებელი

შპს "ლენდმარკ პროჯექტი"

ვაჟა-ფშაველას მე-2 კვარტალი. 11ბ, საქართველო თბილისი
ტელ:+995 032 222 00 88

ძირითადი შენიშვნები

პროექტი:

მრავალბინიანი შენობა
თბილისი, ვასო გოძიაშვილის 63

TITLE:

კარ ფანჯრები და ვიტრაჟები

SEAL:

შემსრულე:	ხელმოწერა:	
შეამოწმა:	ხელმოწერა:	
თარიღი:	06.12.2021	
მასშტაბი:		

ნახაზის ნომ:	ფორმატი:	რევიზია:	სადიდ:
	A1		ს.3

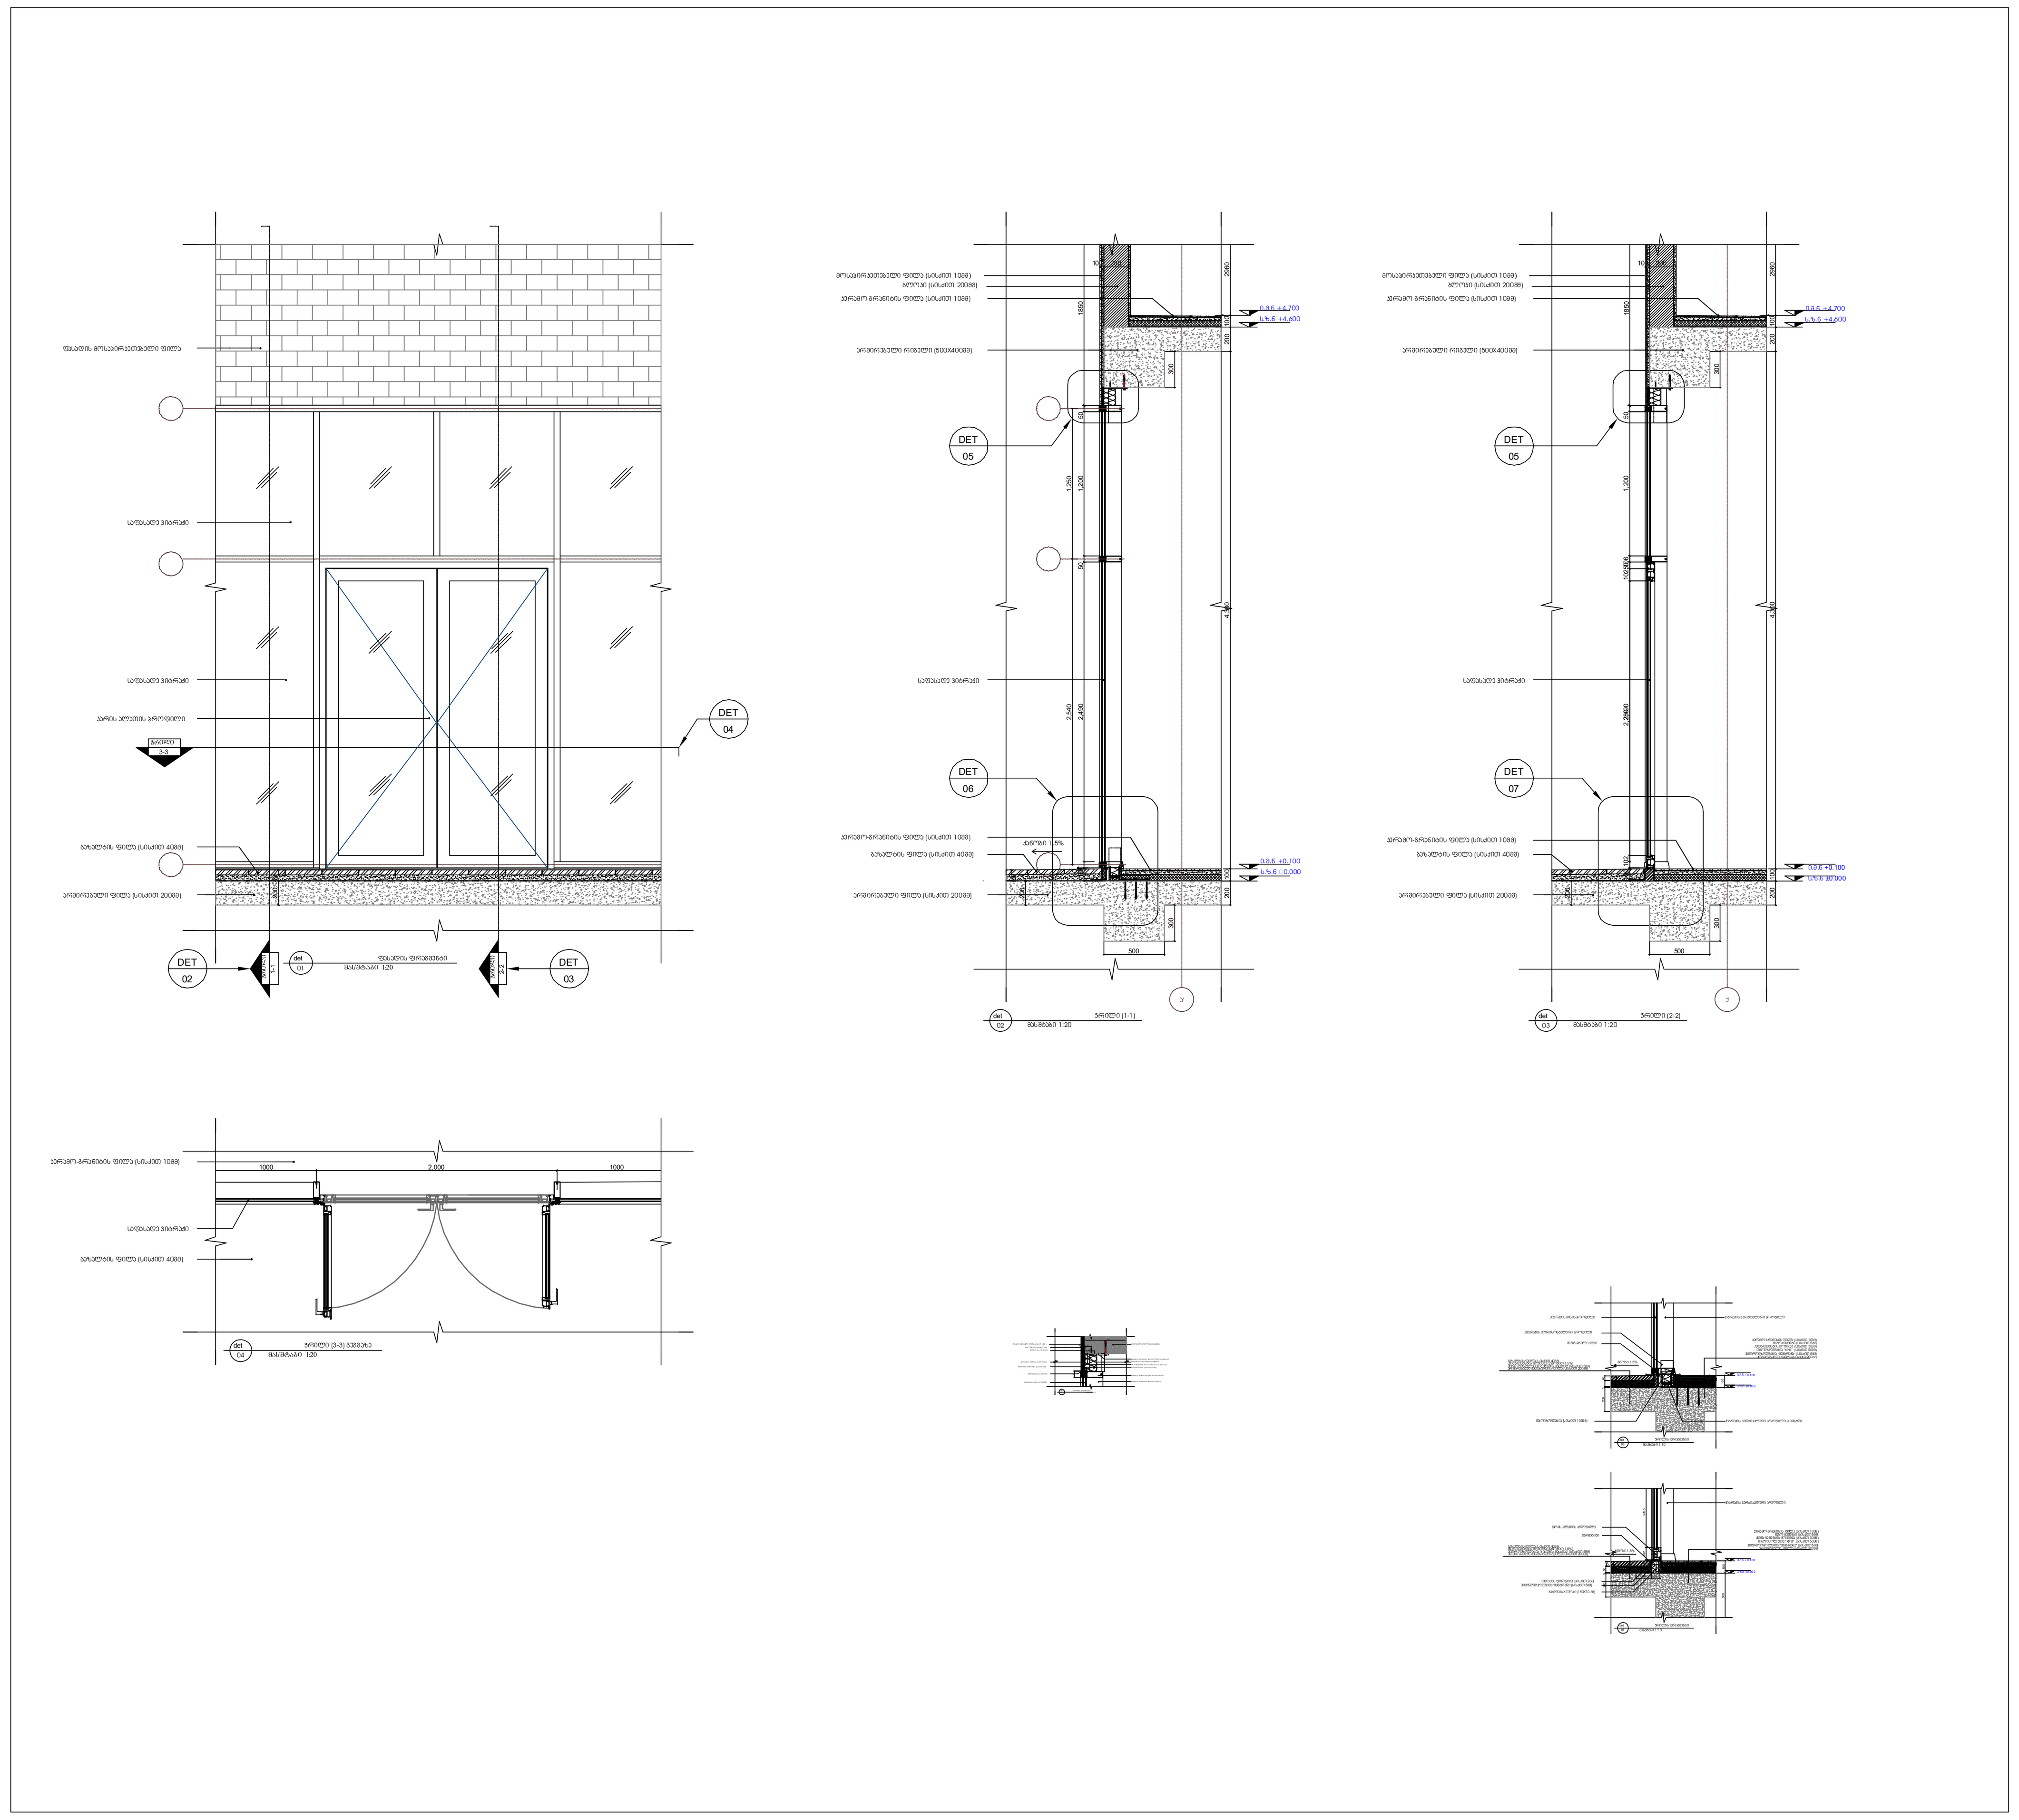

DET 01

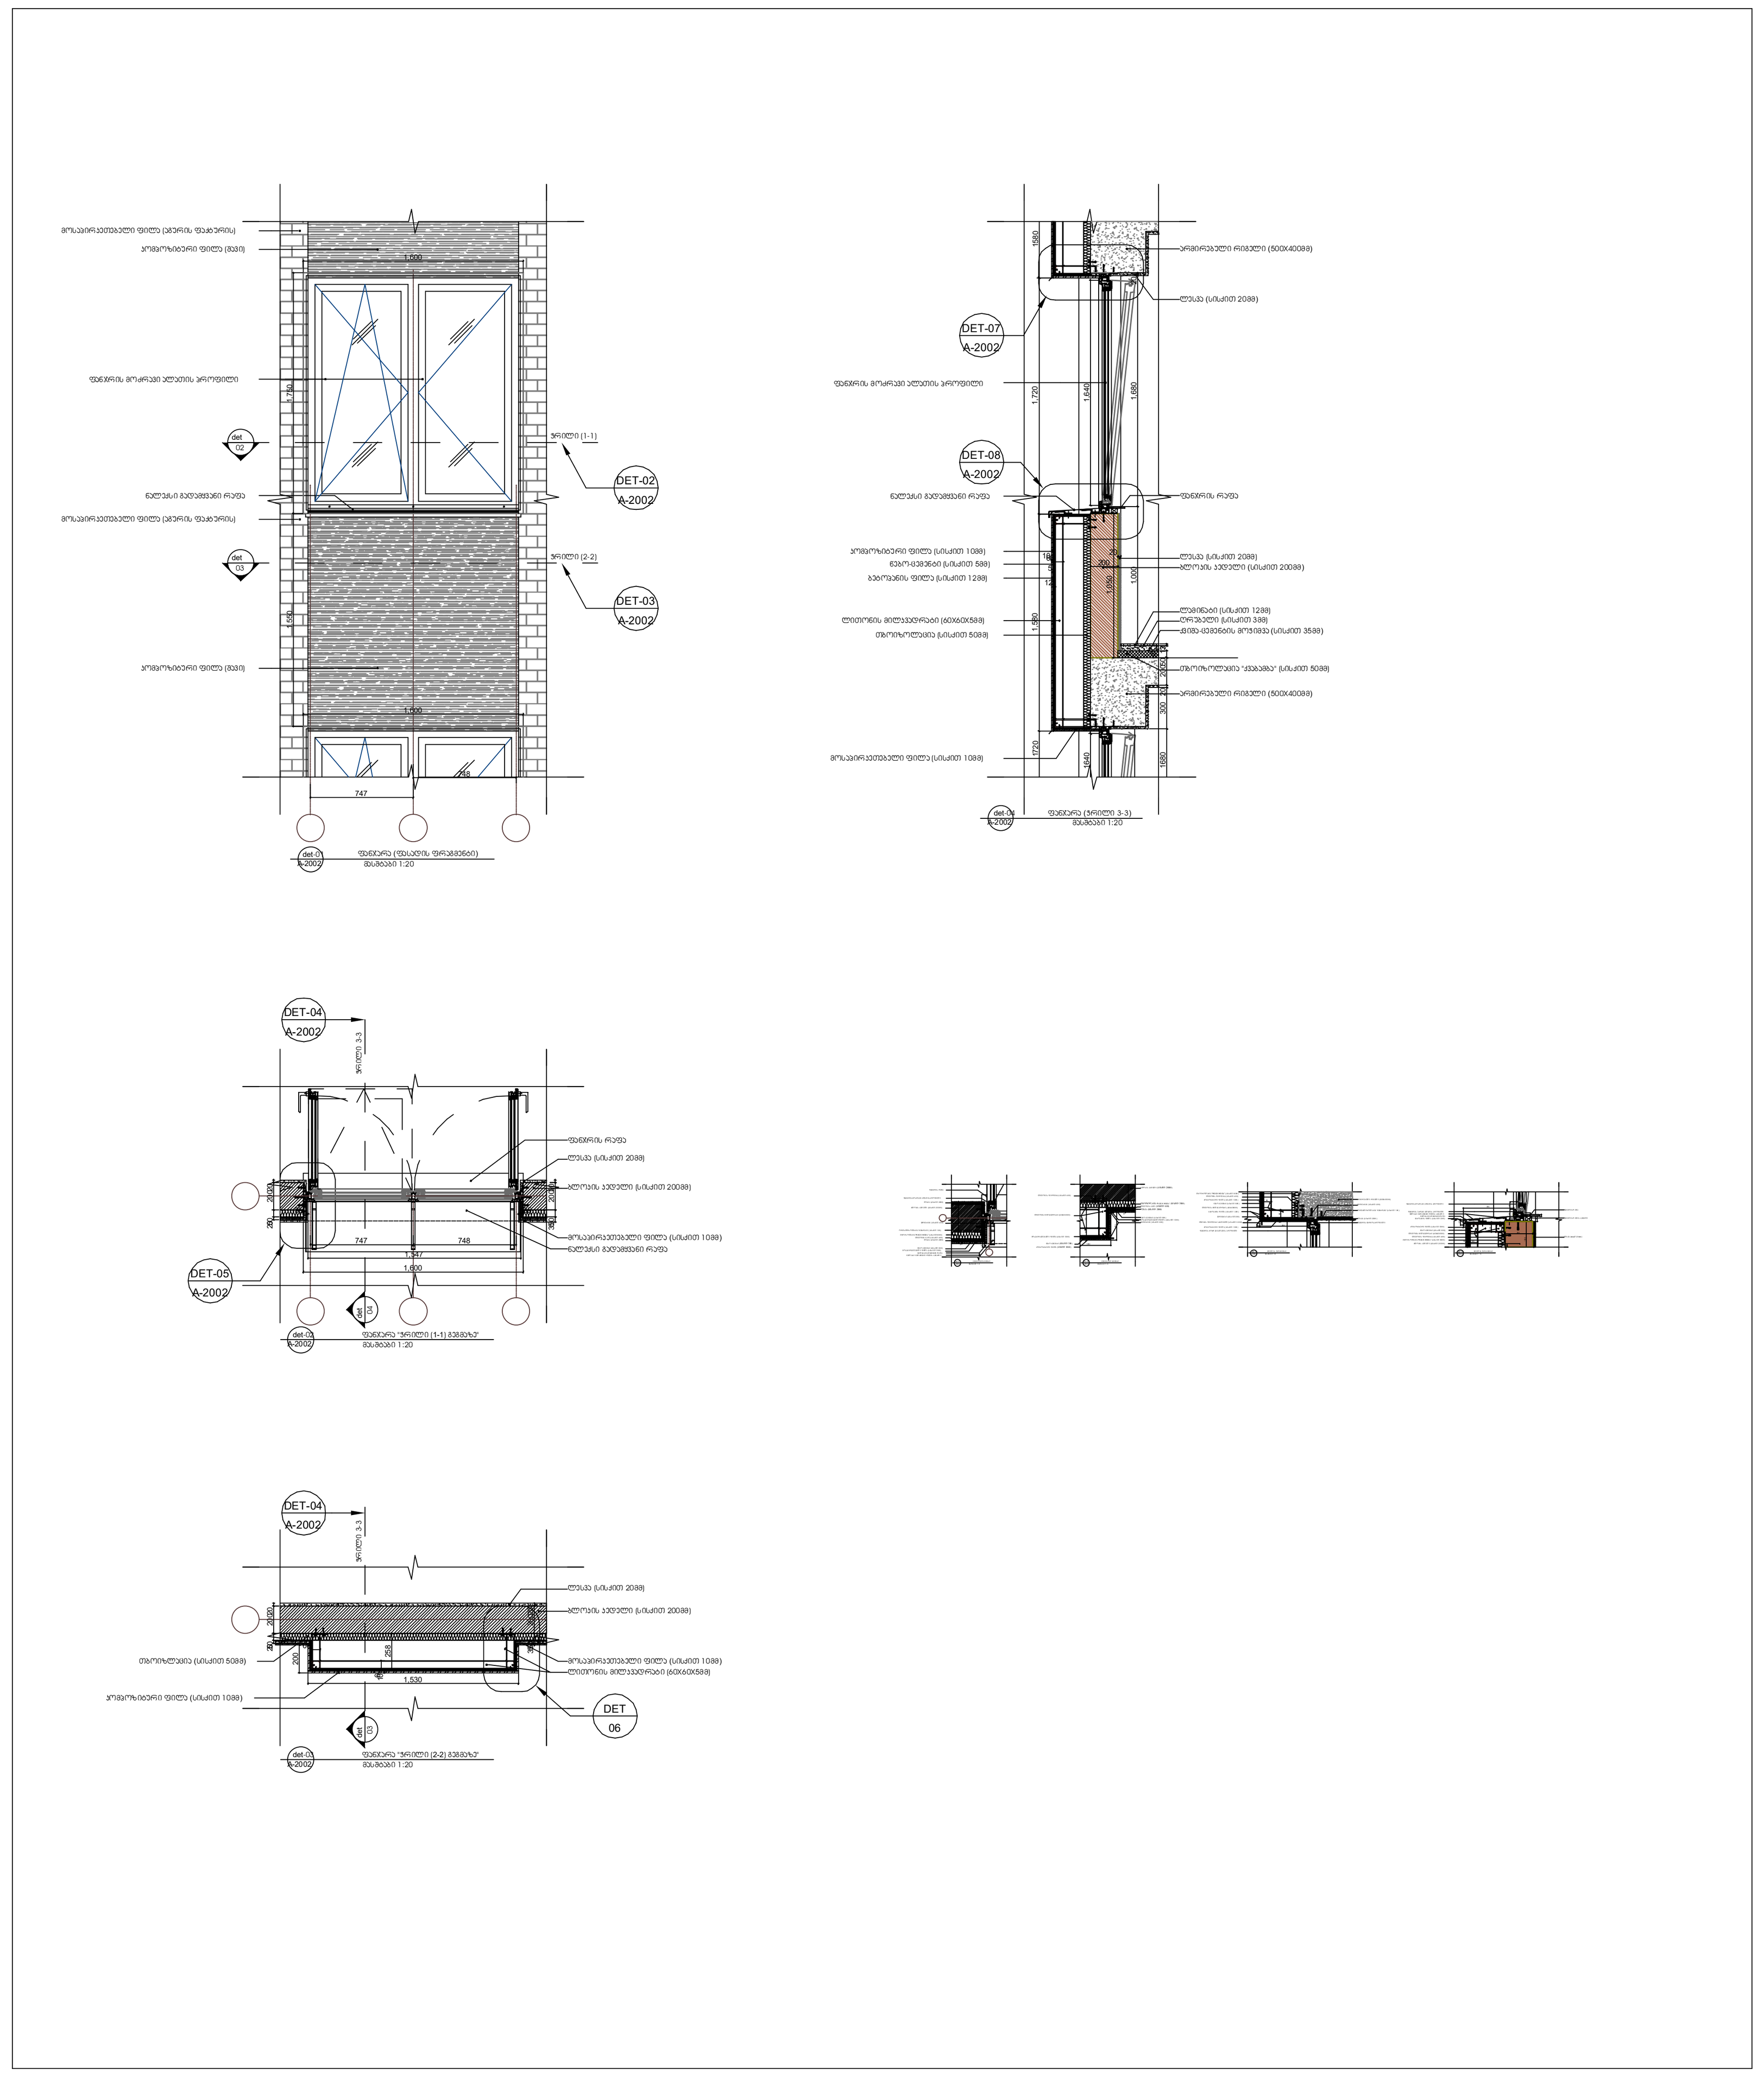

DET 02

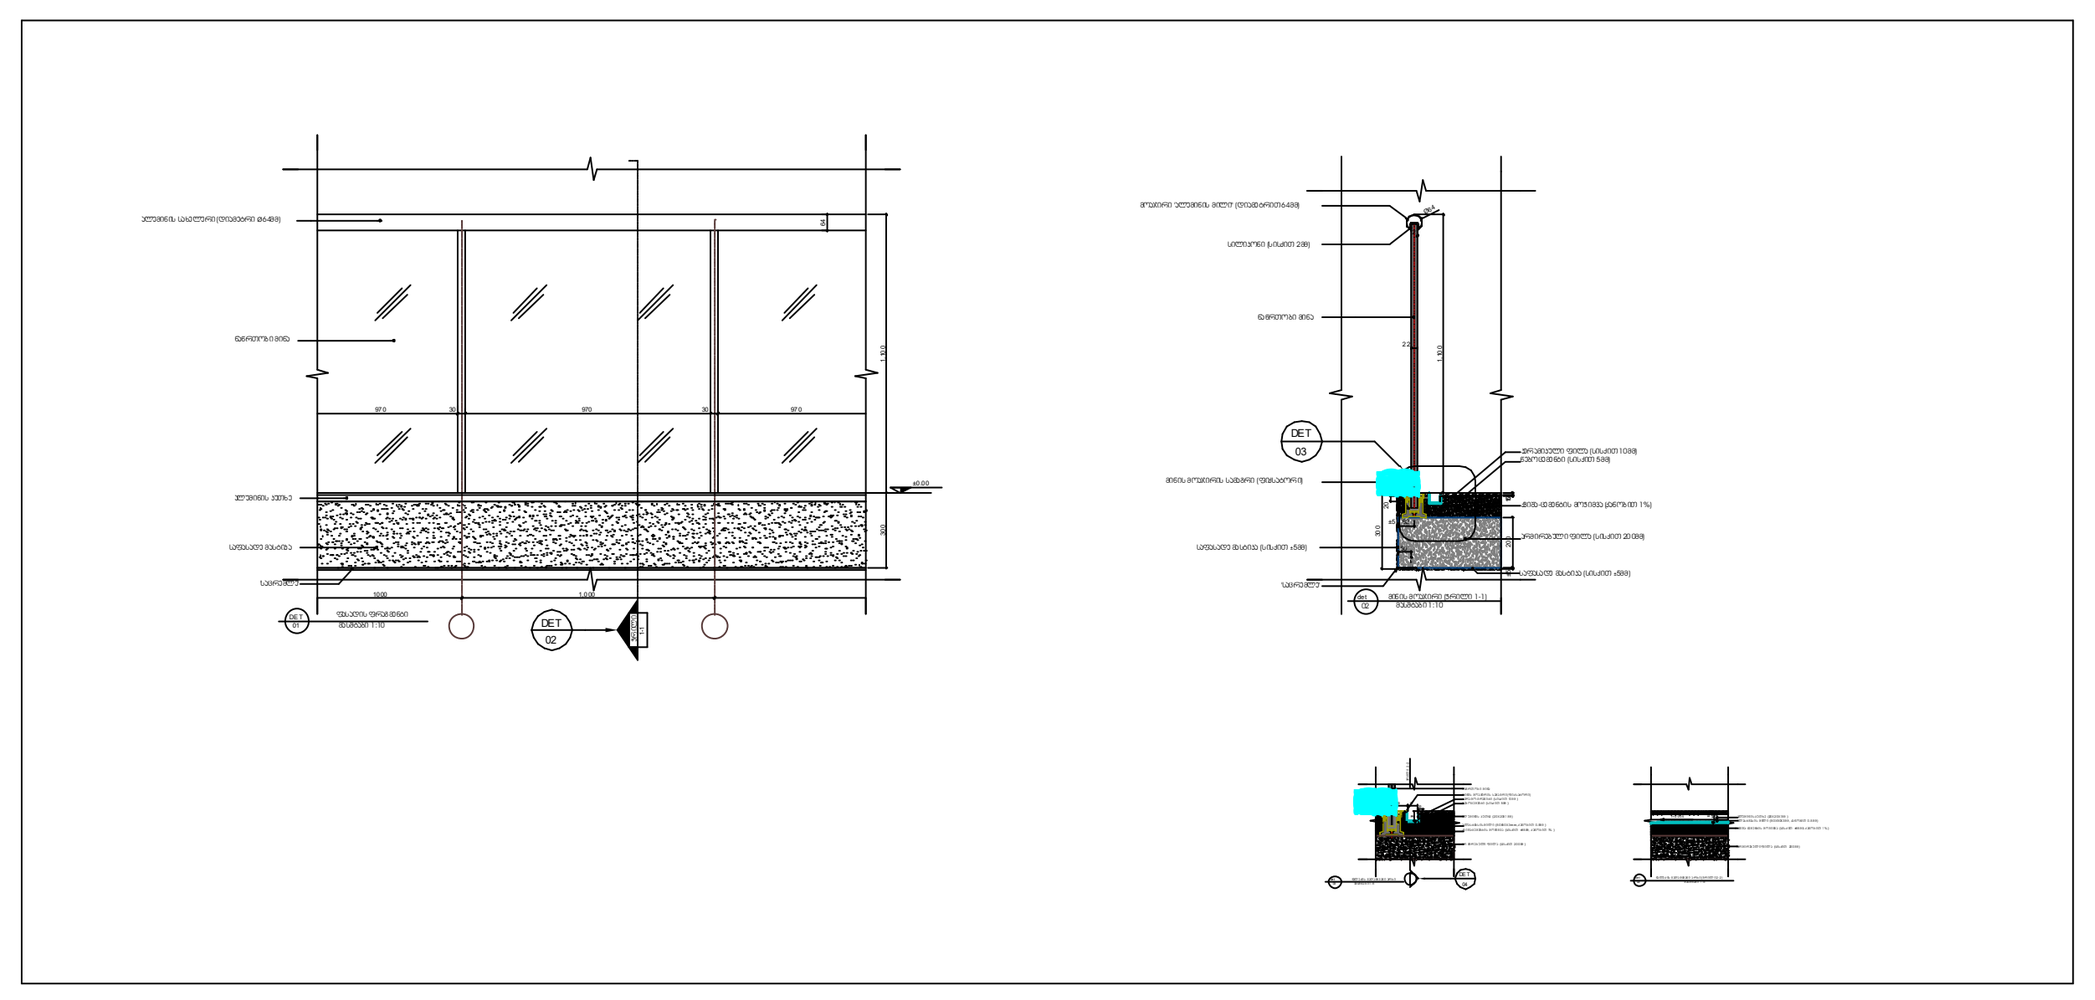

DET 03

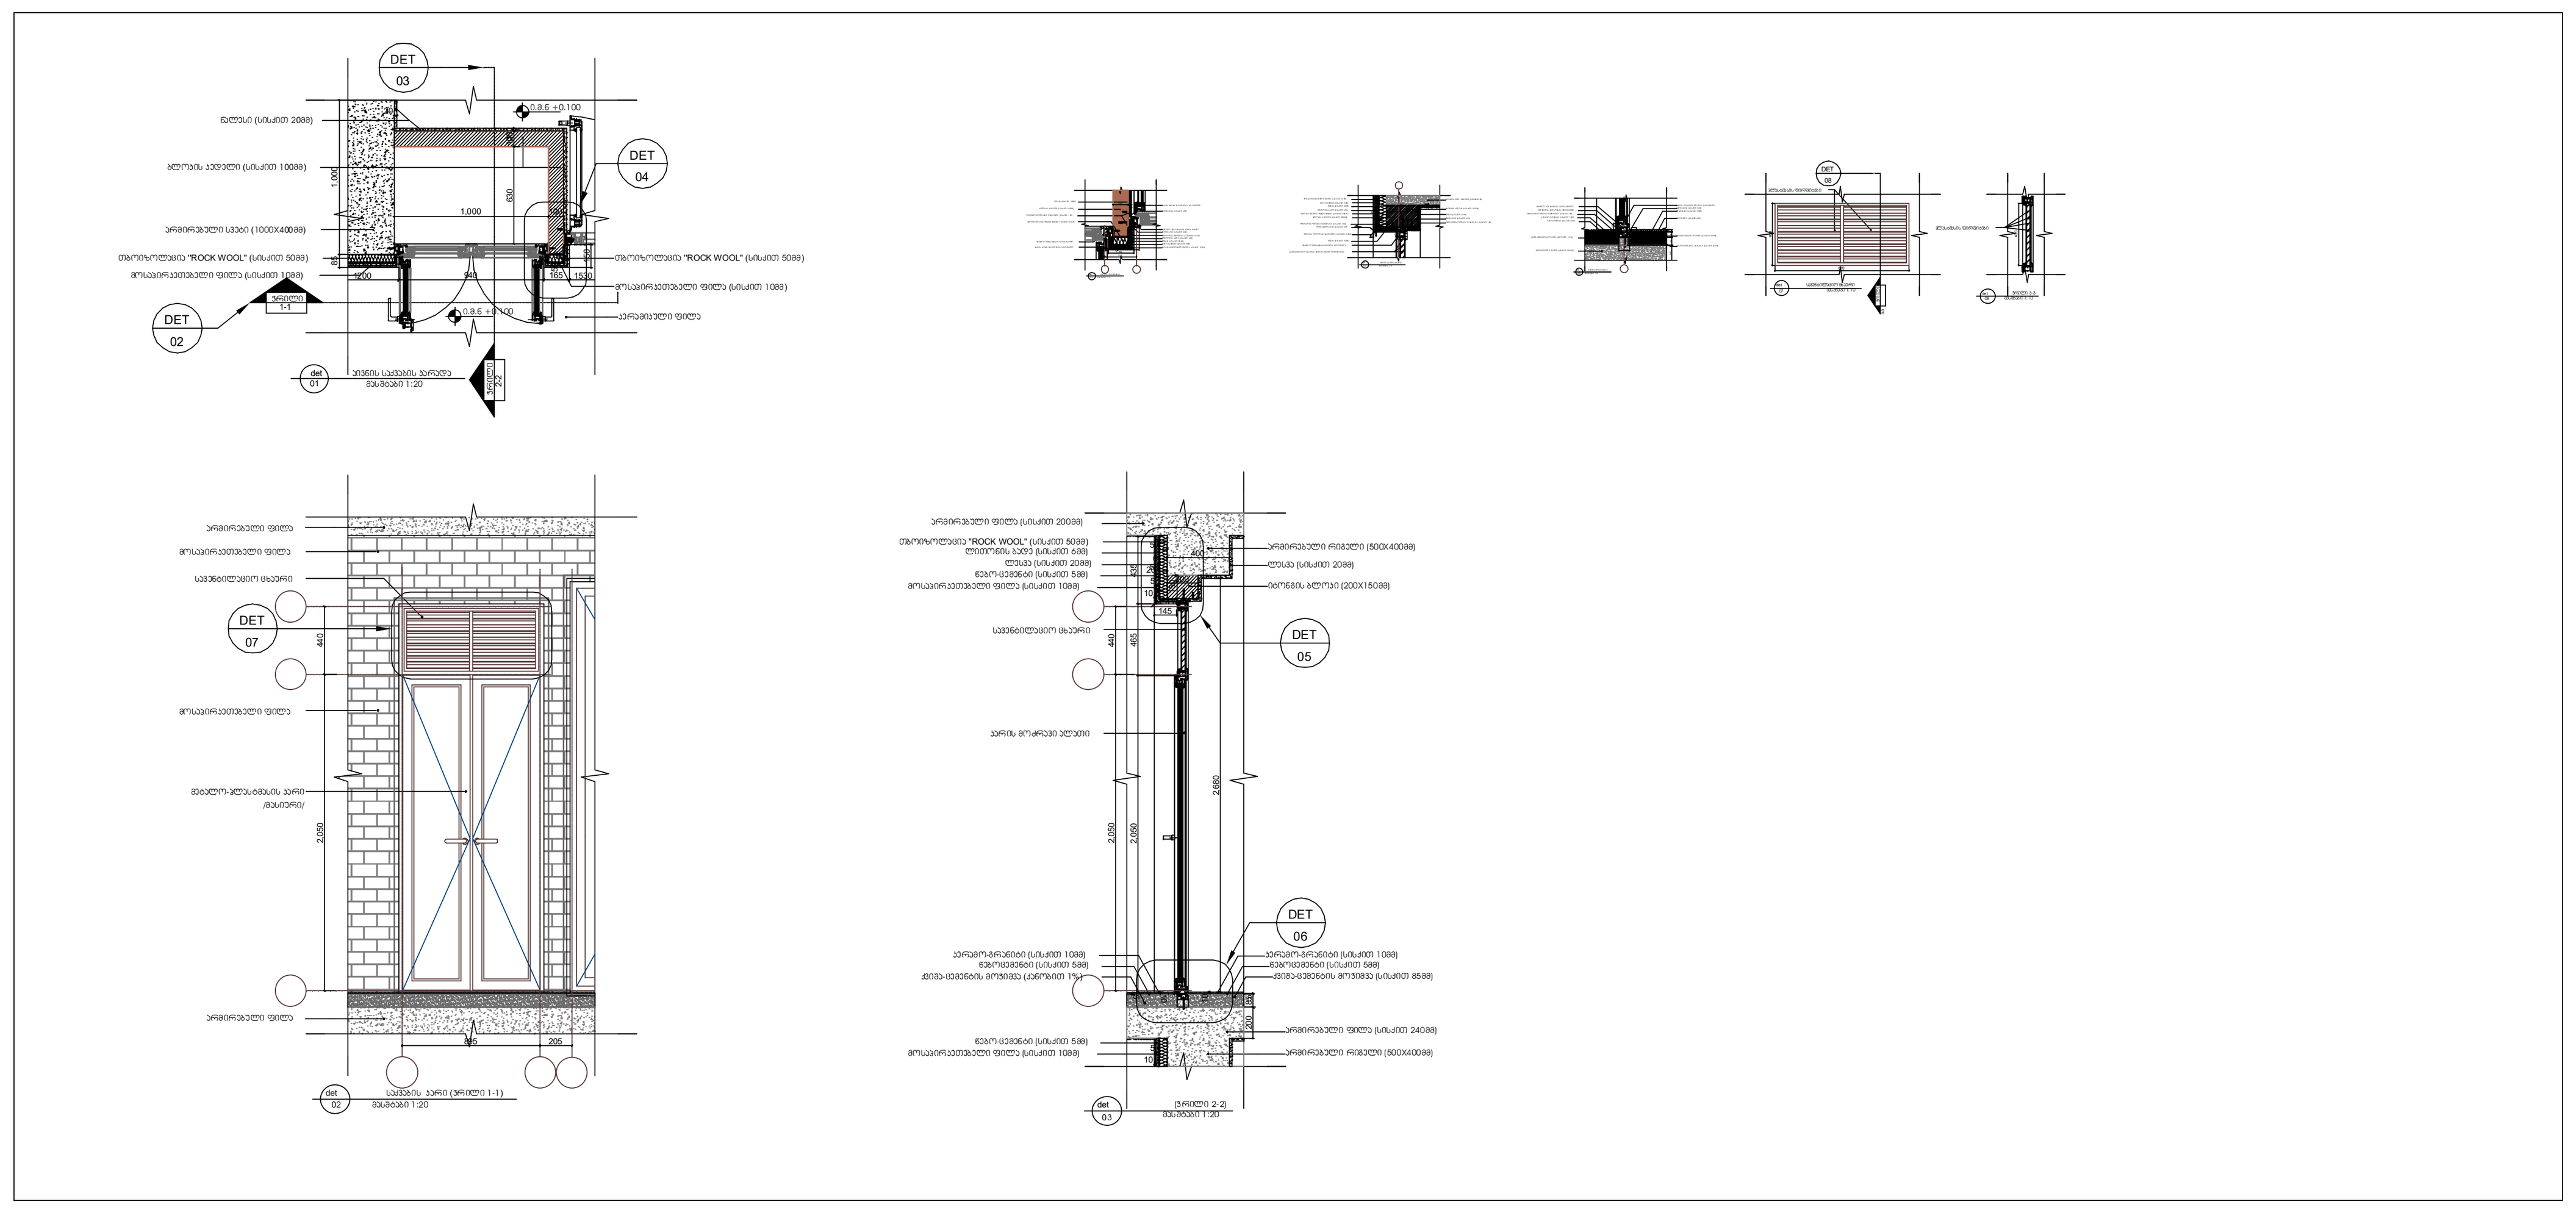

მრავალბინიანი შენობა

ექსპლიკაცია

გამოყენებული პირობითი აღნიშვნები

	საკადასტრო საზღვარი
-3.30	ნიშნული გეგმაზე
1	ჭრილის ხაზი
	კედლის ცეცხლმედეგობის ხარისხი 1 საათი
	კედლის ცეცხლმედეგობის ხარისხი 2 საათი
	გასასვლელამდე სავალი მანძილი
	მისაწვდომი სვლაგეზი
+3.900 / +3.800	ნიშნული ჭრილზე, ფასადზე
	გაძლიერებული ბეტონის სტრუქტურული ელემენტები 3 სთ-იანი ხანძარმედეგობით (სვეტი, კოჭი, დიაფრაგმა)
	გაძლიერებული ბეტონის სტრუქტურული ელემენტები 2 სთ-იანი ხანძარმედეგობით (სართულშუა და გადახურვის ფილა)
	ბეტონის ბლოკის 200 იანი კედელი
	ბეტონის ბლოკის 100 იანი კედელი
	შახტის აღმნიშვნელი
1	ღერძის ხაზი
L=11.8 m 10%	პანდუსის ქანობის მაჩვენებელი
	სავაჭრო დატვირთულობა (ს3)
	საცხოვრებელი დატვირთულობა (სც-2)
	სასაწყობო დატვირთულობა (სწ-2)
	წარმოსახვითი ხაზი

ძირითადი გეგმა

შემსრულებელი

შპს "ლენდმარკ პროჯექტი"

ვაჟა-ფშაველას მე-2 კვარტალი. 11ბ, საქართველო თბილისი
ტელ:+995 032 222 00 88

ძირითადი შენიშვნები

პროექტი:

მრავალბინიანი შენობა
თბილისი, ვასო გოძიაშვილის 63

TITLE:

დეტალები

SEAL:	შეასრულა:	ხელმოწერა:
	შეამოწმა:	ხელმოწერა:
	თარიღი:	06.12.2021
	მასშტაბი:	

ნახაზის ნომ:	ფორმატი:	რევიზია:	სადღ:
	A1		ს.3

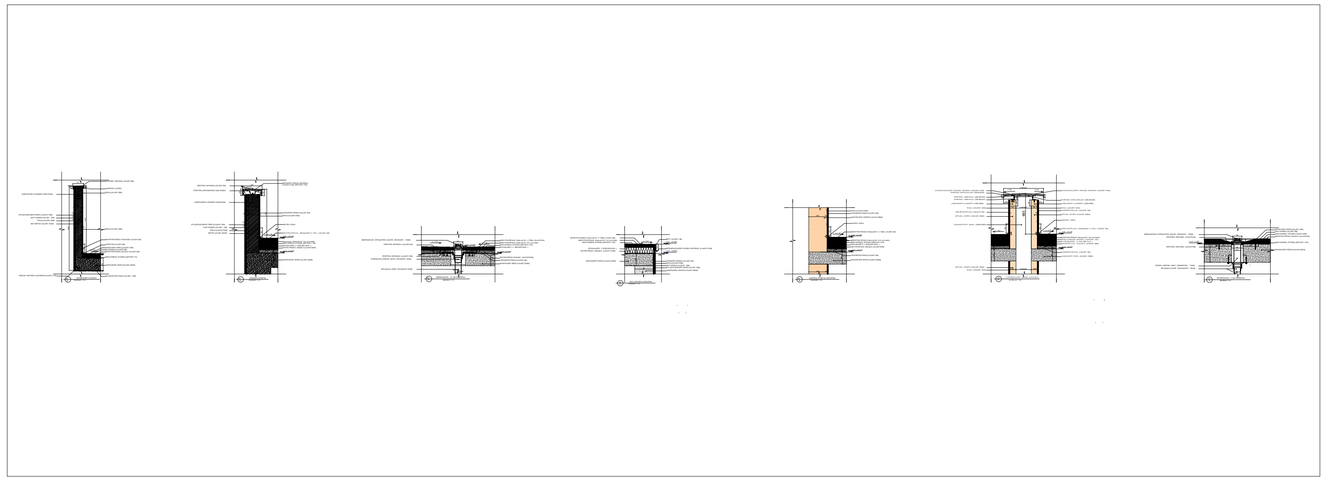

DET
04, 05, 06, 07, 08, 09,10

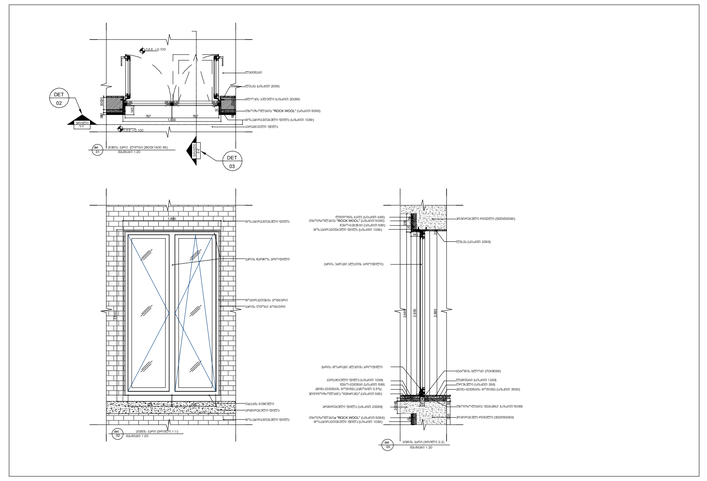

DET
14

პიბის უპრედის ჭრილი

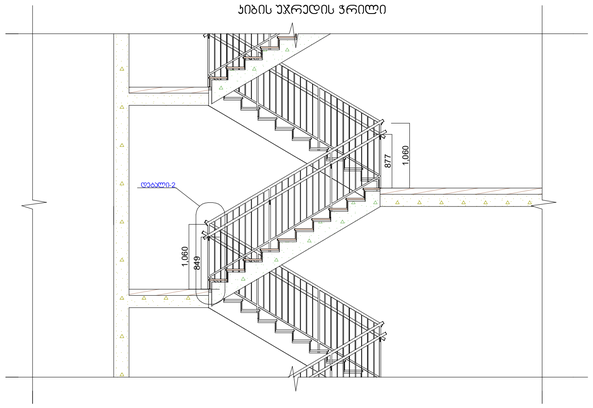

პიბის უპრედის გეგმა

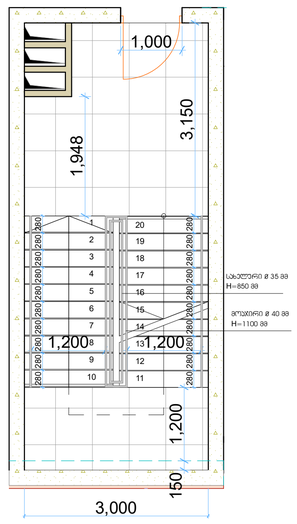

პიბის უპრედის გეგმა

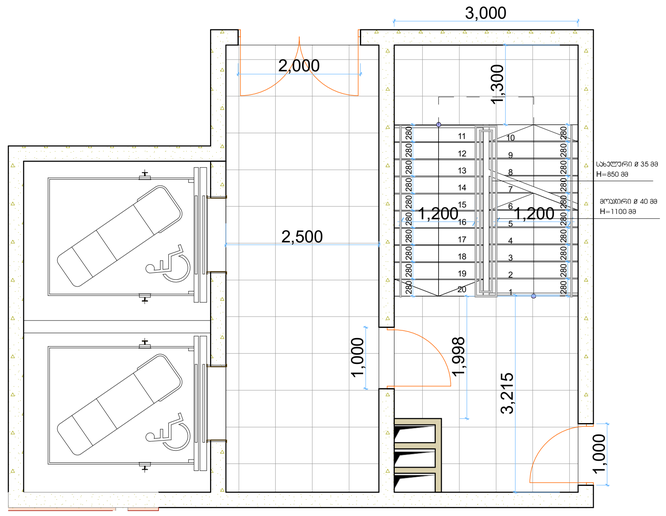



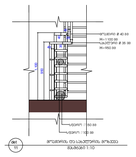

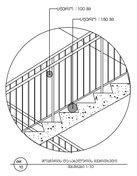

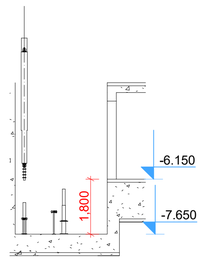

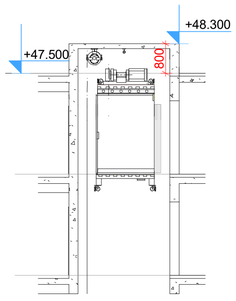

მრავალბინიანი შენობა

ექსპლიკაცია

გამოყენებული პიქტოგრამები აღნიშვნები	
-3.30	ნიშნული გეგმაზე
	ჭრილის ხაზი
	ბეტონის ბლოკის 200 ინი კედელი
	ბეტონის ბლოკის 100 ინი კედელი
	ღერძის ხაზი
L=11.8 m 10%	პანდუსის კუთხის მიმკვეთელი
	ნარმოსახვითი ხაზი

ძირითადი გეგმა

მშენებელი
შპს "ლენდმარკ პროექტი"

ტელ.: +995 032 222 00 88


პროექტი:

მრავალბინიანი შენობა
თბილისი, ვაჟა გოძიაშვილის 63

TITLE:

დეტალები

SEAL:	მენარმე (ორგანიზაცია)	ხელმოწერა	
	მენარმე (ფიზიკური პირი)	ხელმოწერა	
	თარიღი:	06.12.2021	
	მასშტაბი		
ნახაზის ნომერი:	ფორმატი A1	ფურცლის:	ს.ე