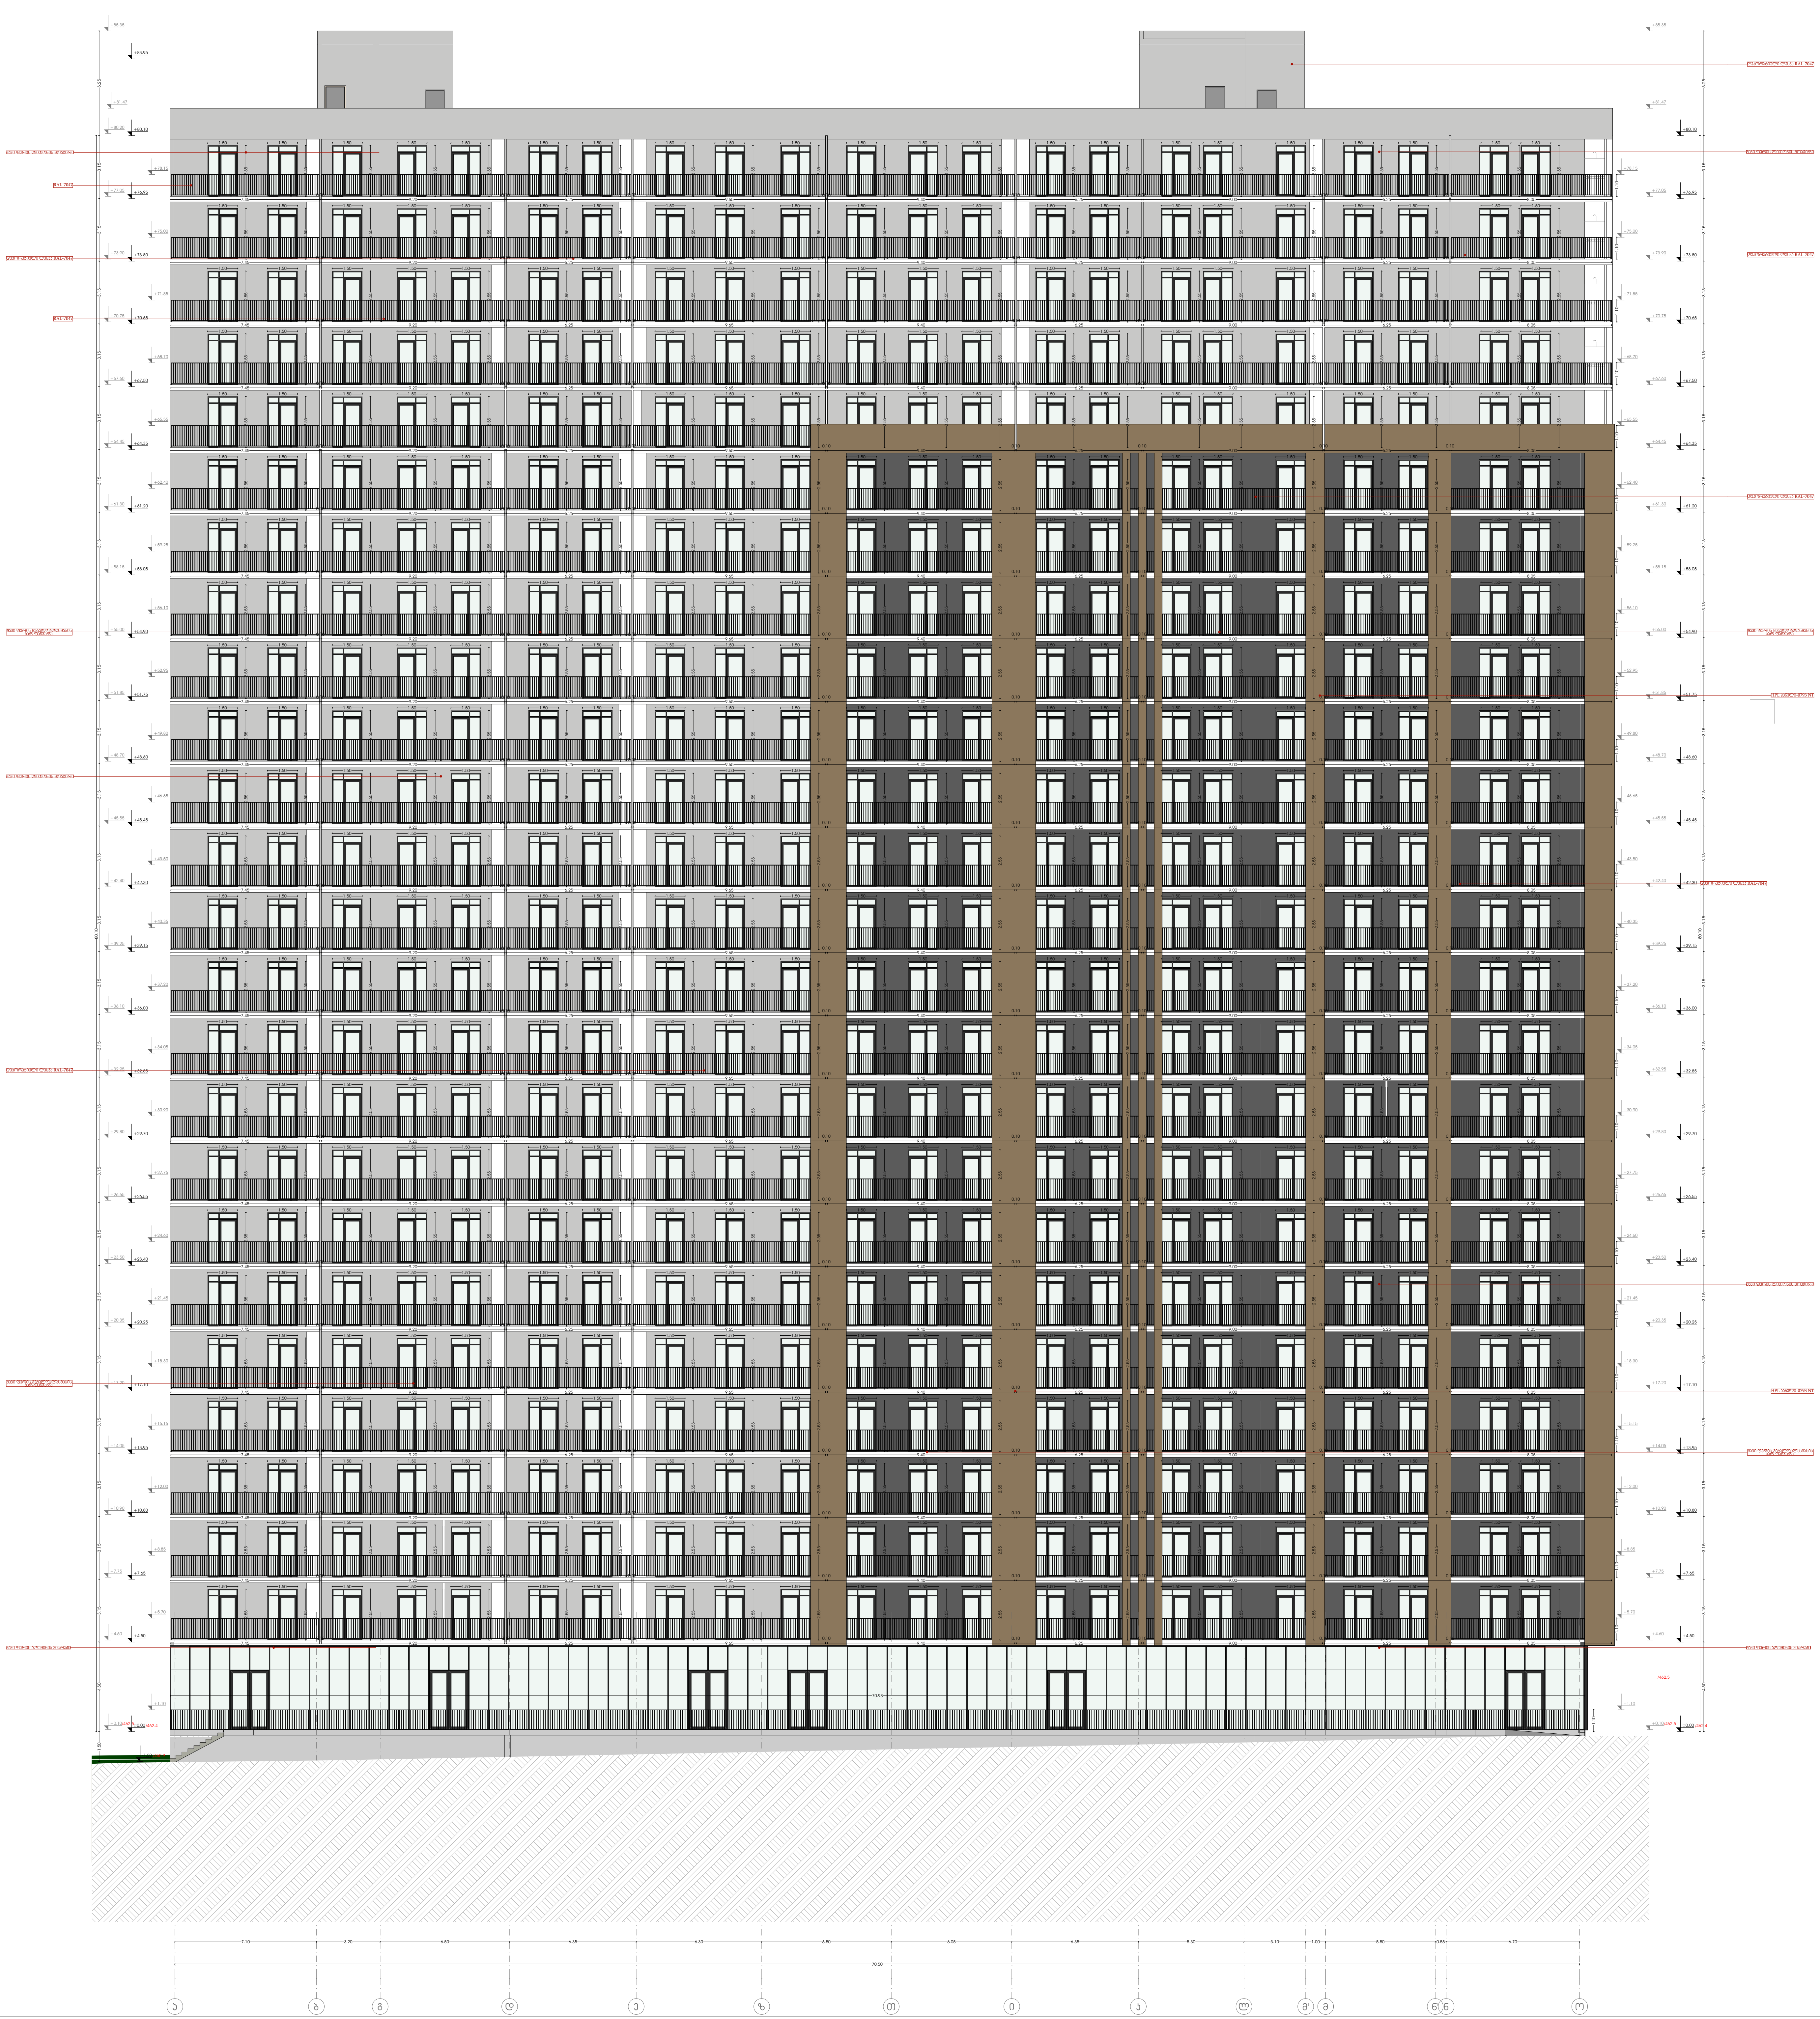

მრავალფუნქციური საცხოვრებელი სახლი

ა ბლოკი

დამკვეთი

საიდენტიფიკაციო კოდი:

სიტუაციური სქემა

N



ა ბლოკი

ტექნიკურ-ეკონომიკური მაჩვენებლები

* მიწის ნაკვეთის ფართობი (კვ.მ) – 24092
* საცხოვრებელი ფართობი (კვ.მ) –
* საოფისე ფართობი (კვ.მ) –
* კომერციული ფართობი (კვ.მ) –
* საზაფხულო ფართობი (კვ.მ) –
* კიბის უჯრედის და სადარბაზოს ფართობი (კვ.მ) –
* დამხმარე ფართობი (კვ.მ) –
* ავტოსადგომის ფართობი (კვ.მ) –
* კ1 განაშენიანების ფართობი (კვ.მ) –1478.5
* კ2 განაშენიანების ინტენსივობის ფართობი (კვ.მ) – 30 292.8
* კ3 გამწვანების ფართობი (კვ.მ) – 17 639.8

შენიშვნები:

* ნახაზი შესრულებულია სანტიმეტრებში
* ნახაზზე მოცემულია არქიტექტურული და კონსტრუქციული ნიშნულები
* არქიტექტურულ გეგმებზე დატანილია ხანძარსაწინააღმდეგო სისტემა

პირობითი აღნიშვნები

საპროექტო ორგანიზაცია

თანამდებობა	გვარი	ხელმოწერა
მთ.არქიტექტორი	ლ.მაღლაკელიძე	
არქიტექტორი	ლ.რუხაძე	
დაამუშავა		
კონსტრუქტორი		
პროექტ. მენეჯერი		

ნახაზის სახელი

ა-ო ფასადი

ფურცლის ნომერი

ფორმატი	მასშტაბი
A2	1:250

თარიღი	რევიზია №

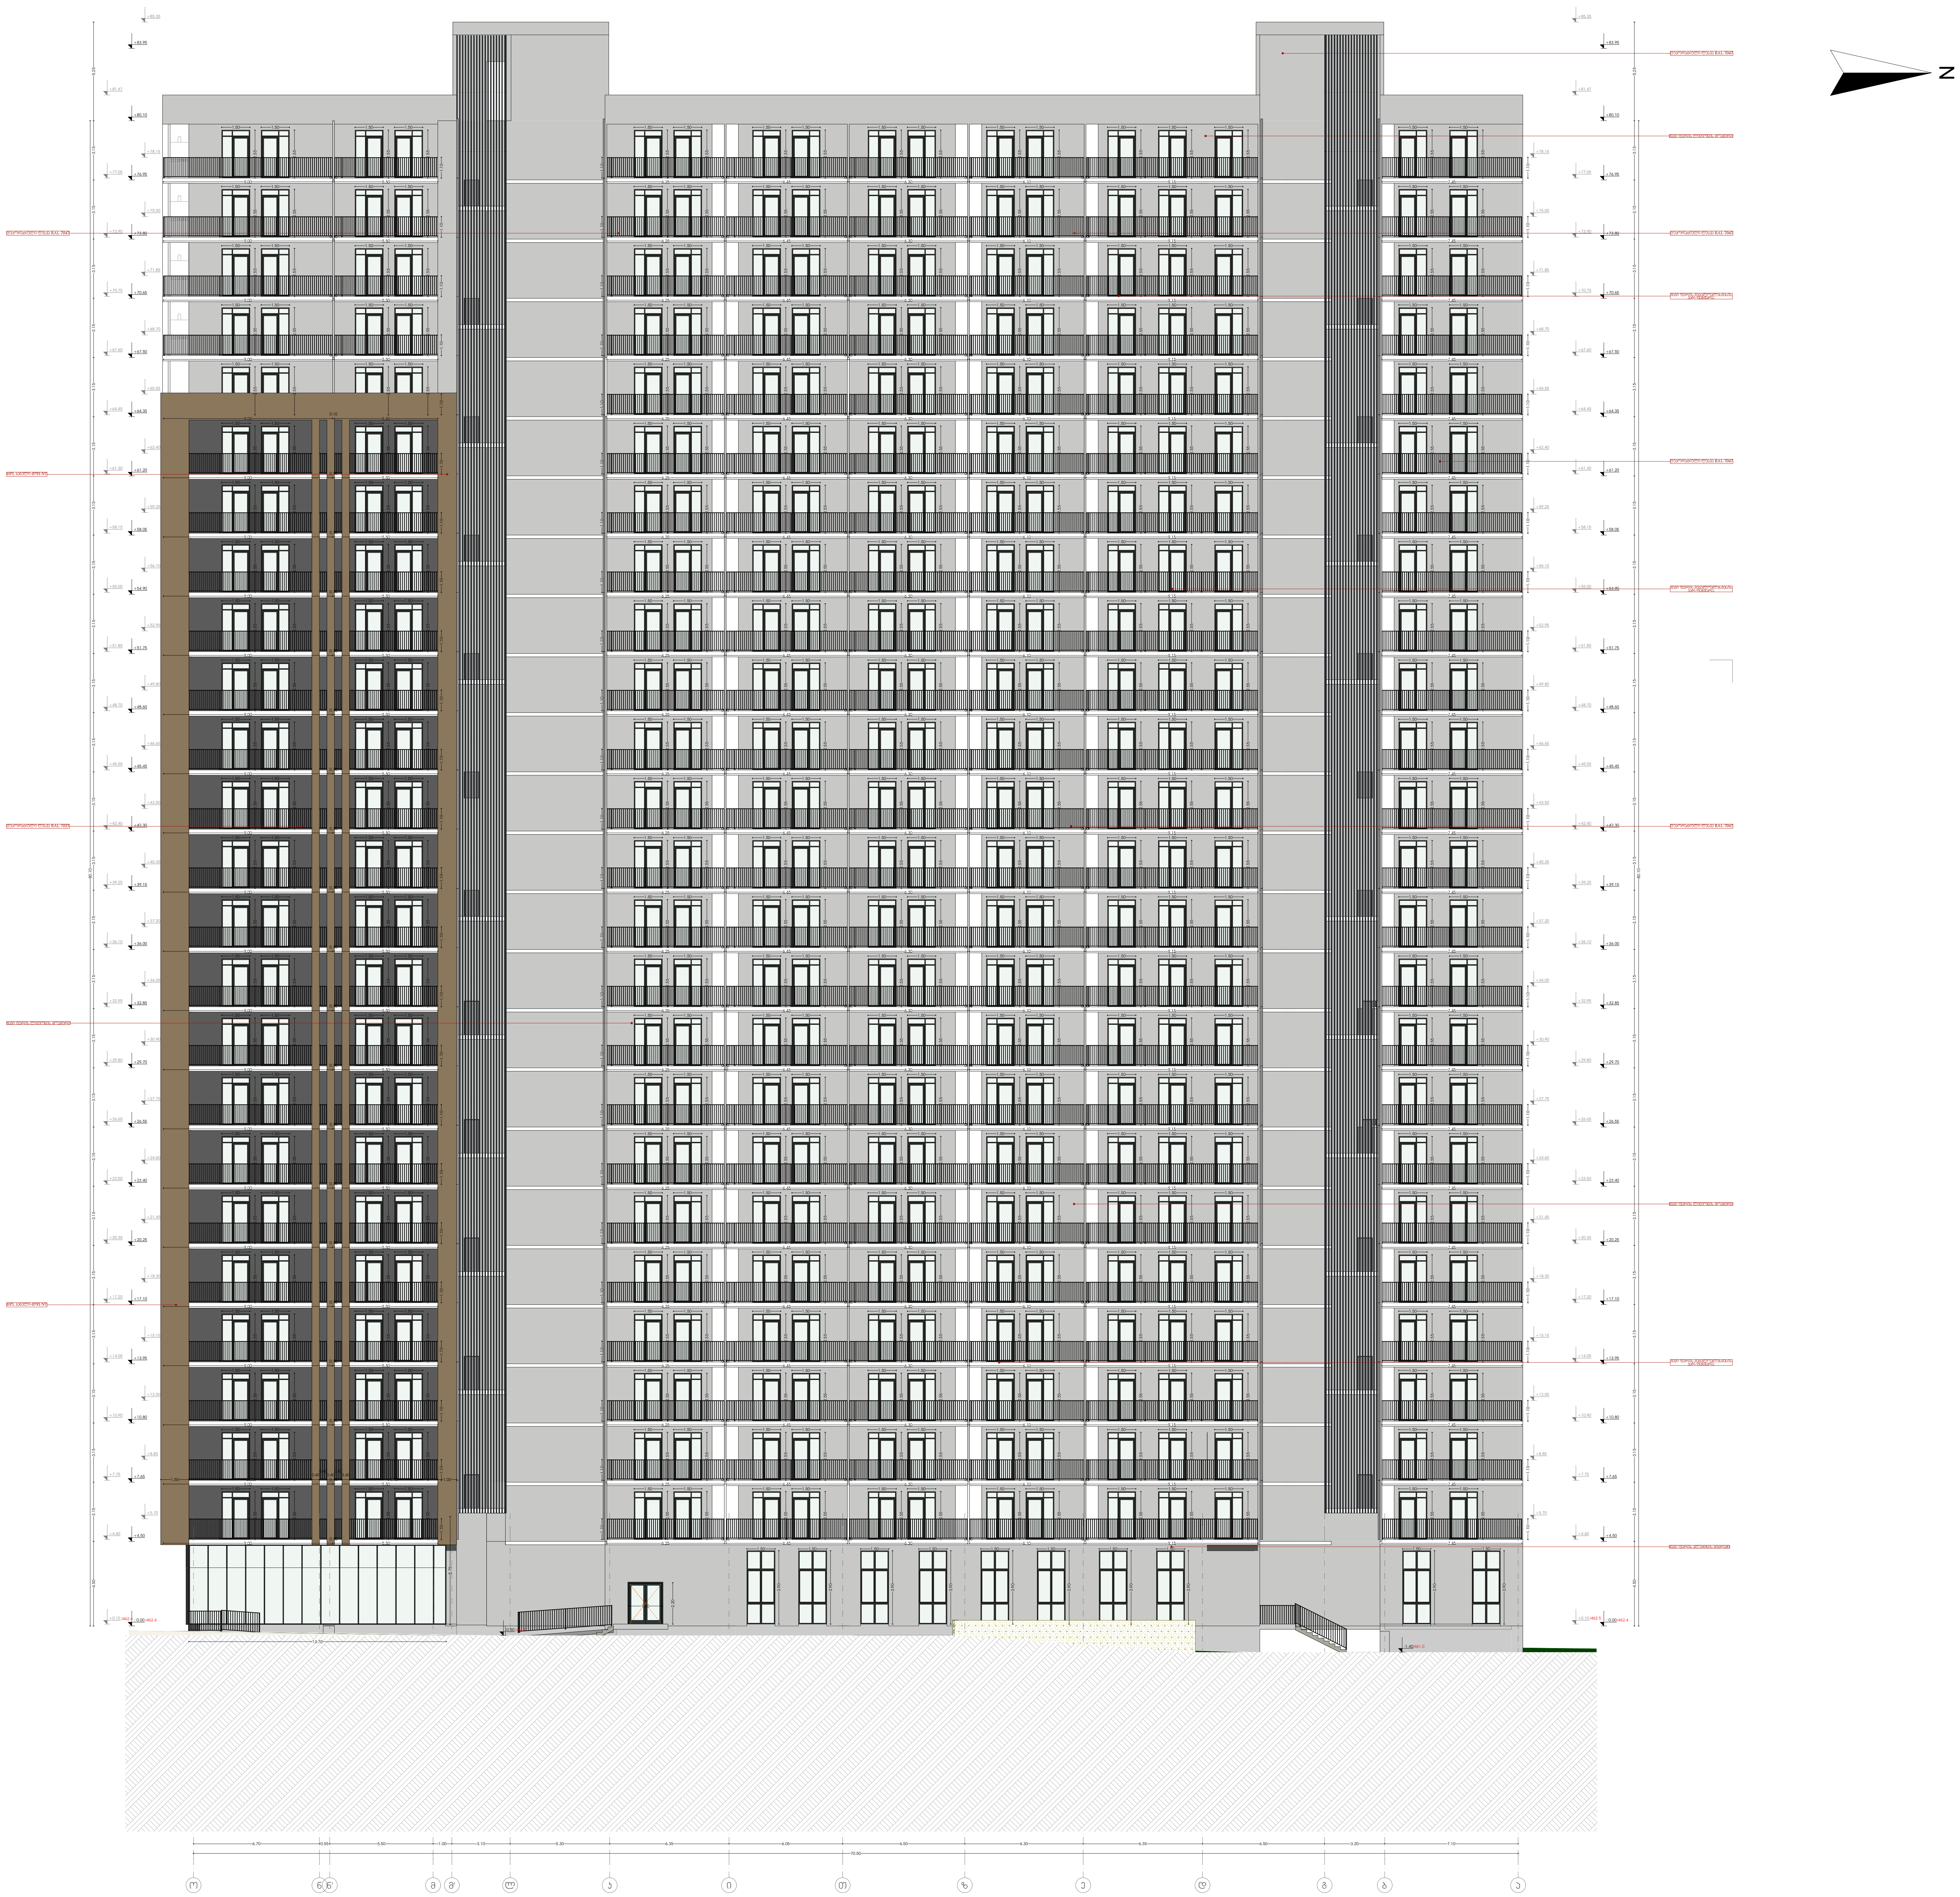

მრავალფუნქციური საცხოვრებელი სახლი

ა ბლოკი

დამკვეთი

საიდენტიფიკაციო კოდი:

სიტუაციური სქემა



ა ბლოკი

ტექნიკურ-ეკონომიკური მაჩვენებლები

* მიწის ნაკვეთის ფართობი (კვ.მ) – 24092
* საცხოვრებელი ფართობი (კვ.მ) –
* საოფისე ფართობი (კვ.მ) –
* კომერციული ფართობი (კვ.მ) –
* საზაფხულო ფართობი (კვ.მ) –
* კიბის უჯრედის და სადარბაზოს ფართობი (კვ.მ) –
* დამხმარე ფართობი (კვ.მ) –
* ავტოსადგომის ფართობი (კვ.მ) –
* კ1 განაშენიანების ფართობი (კვ.მ) –1478.5
* კ2 განაშენიანების ინტენსივობის ფართობი (კვ.მ) – 30 292.8
* კ3 გამწვანების ფართობი (კვ.მ) – 17 639.8

შენიშვნები:

* ნახაზი შესრულებულია სანტიმეტრებში
* ნახაზზე მოცემულია არქიტექტურული და კონსტრუქციული ნიშნულები
* არქიტექტურულ გეგმებზე დატანილია ხანძარსაწინააღმდეგო სისტემა

პირობითი აღნიშვნები

საპროექტო ორგანიზაცია

თანამდებობა	გვარი	ხელმოწერა
მთ.არქიტექტორი	ლ.მაღლაკელიძე	
არქიტექტორი	ლ.რუხაძე	
დაამუშავა		
კონსტრუქტორი		
პროექტ. მენეჯერი		

ნახაზის სახელი

ო-ა ფასადი

ფურცლის ნომერი

ფორმატი

A2

მასშტაბი

1:250

თარიღი

რევიზია №

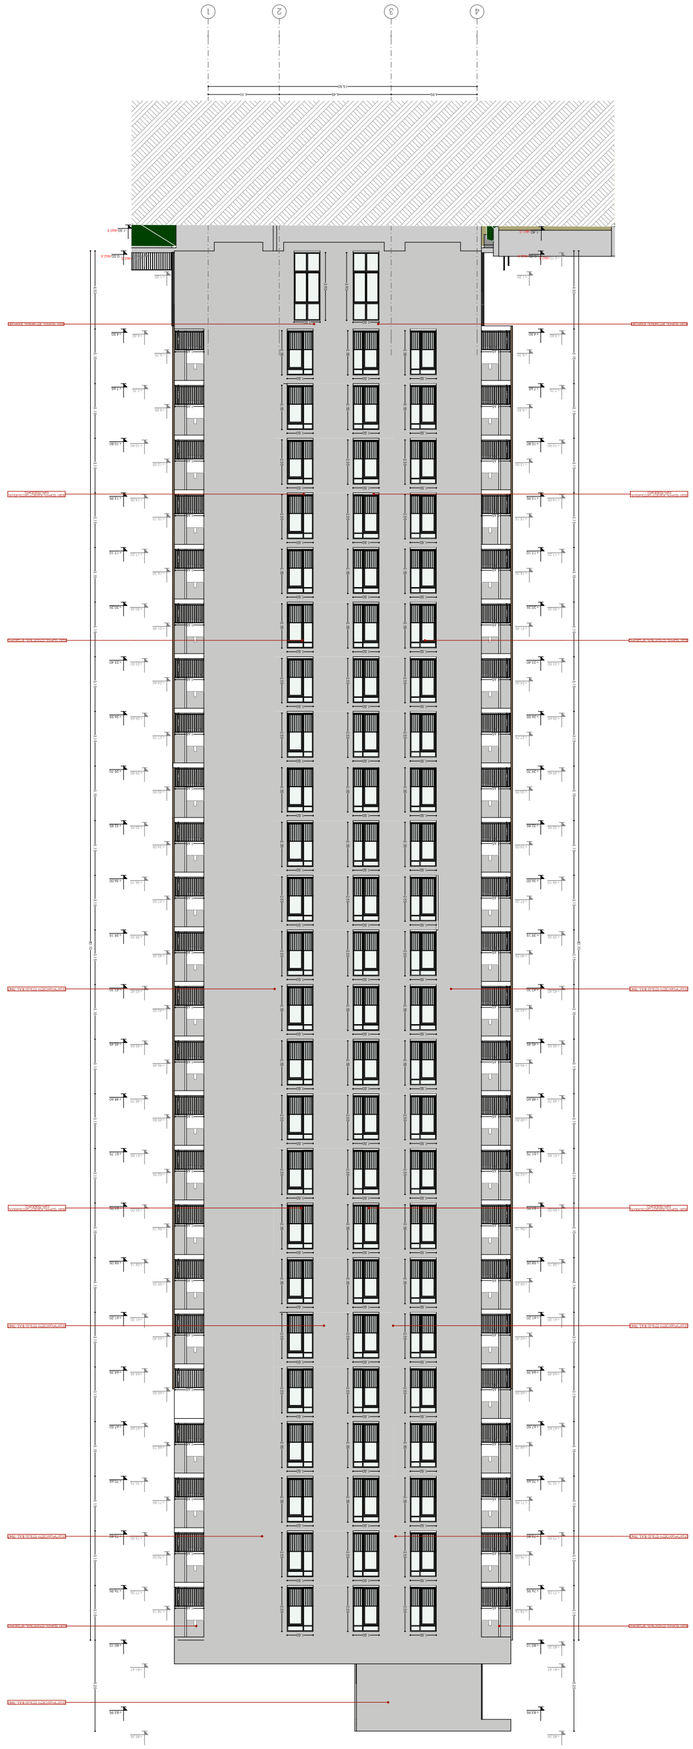

N
















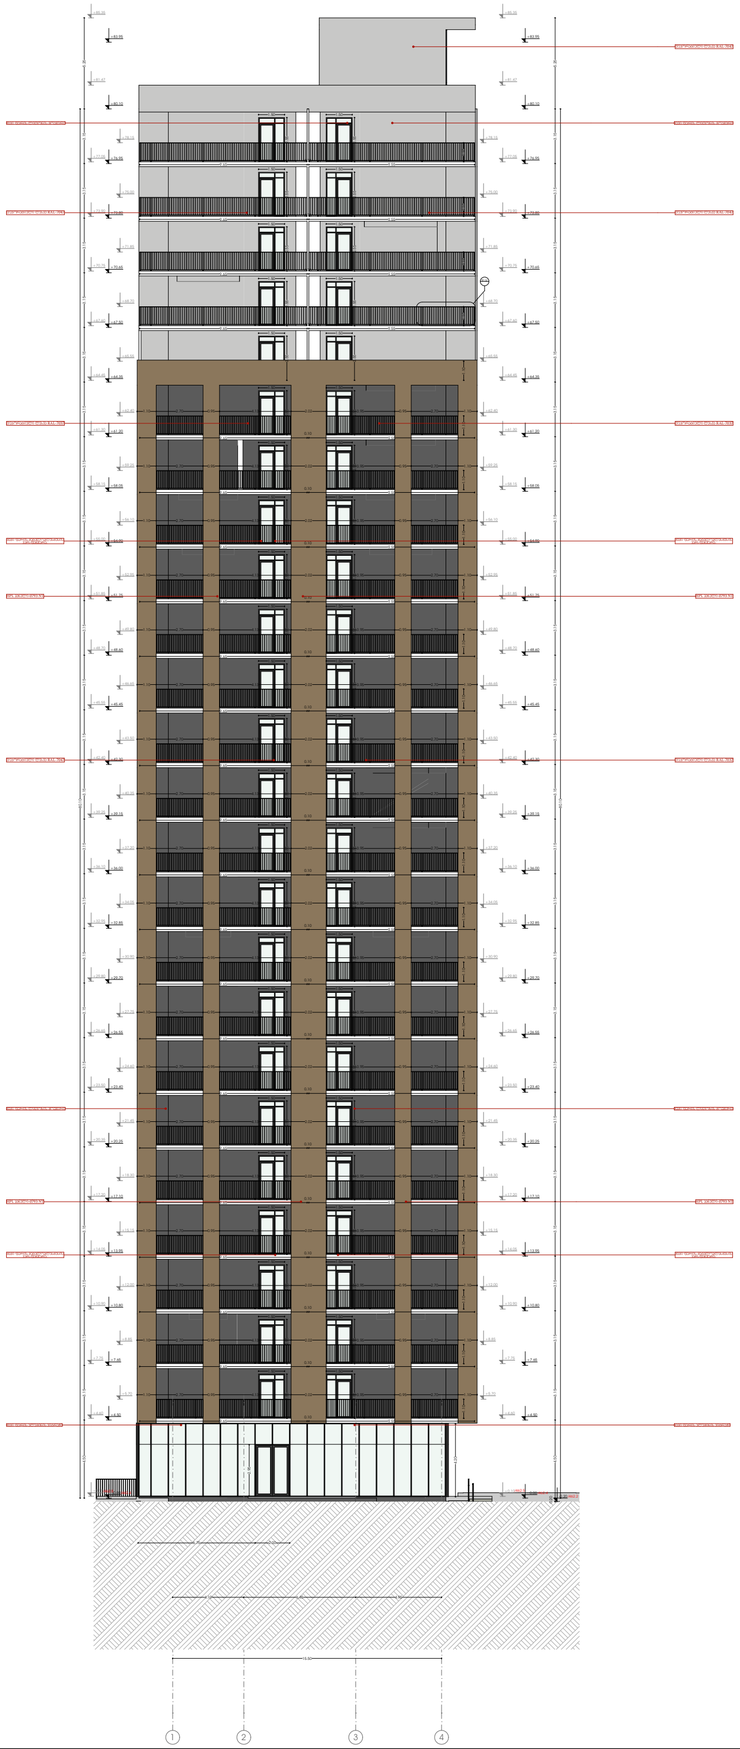



მრავალფუნქციური საცხოვრებელი სახლი

ა ბლოკი

დამკვეთი

საიდენტიფიკაციო კოდი:

სიტუაციური სქემა



ა ბლოკი

ტექნიკურ-ეკონომიკური მახვენებლები
* მიწის ნაკვეთის ფართობი (კვ.მ) – 24092
* საცხოვრებელი ფართობი (კვ.მ) –
* საოფისე ფართობი (კვ.მ) –
* კომერციული ფართობი (კვ.მ) –
* სახანძრო ფართობი (კვ.მ) –
* კიბის უჯრედის და სადარბაზოს ფართობი (კვ.მ) –
* დამხმარე ფართობი (კვ.მ) –
* ავტოსადგომის ფართობი (კვ.მ) –
* კ1 ბანაშენიანების ფართობი (კვ.მ) –1478.5
* კ2 ბანაშენიანების ინტენსივობის ფართობი (კვ.მ) – 30 292.8
* კ3 გამწვანების ფართობი (კვ.მ) – 17 639.8

შენიშვნები:

* ნახაზი შესრულებულია სანტიმეტრებში

* ნახაზზე მოცემულია არქიტექტურული და კონსტრუქციული ნიშნულები

* არქიტექტურულ გეგმებზე დატანილია ხანძარსაწინააღმდეგო სისტემა

პირობითი აღნიშვნები

საპროექტო ორგანიზაცია

თანამდებობა	გვარი	ხელმოწერა
მთ.არქიტექტორი	ლ.ცანავა	
არქიტექტორი	ლ.ურუხაძე	
დაამშვა		
კონსტრუქტორი		
პროექტ. მენეჯერი		

ნახაზის სახელი

1-4 ფასადი

შეკვეთის ნომერი

ფორმატი	მასშტაბი
A2	1:250

თარიღი	რევიზია №



































