1–1

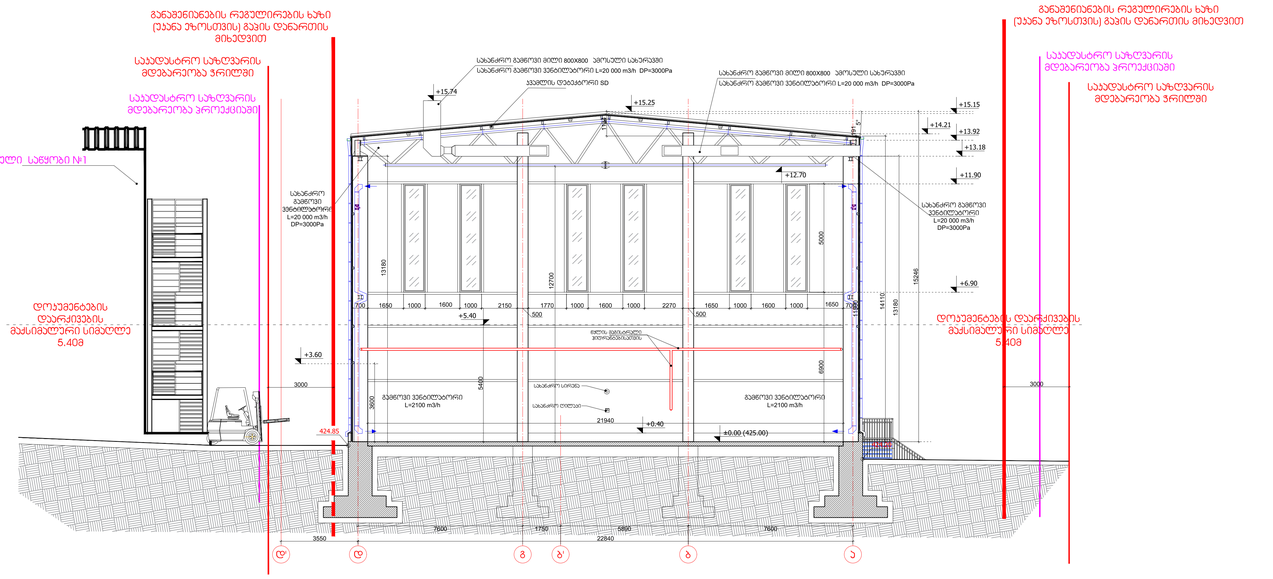
განავენიანების რეგულირების ხაზი (უახლ ეზოსთვის) გვის დონარითის მიხედვით
საავდსტრო სახღვარის მდებარეობა ჯრილში
საავდსტრო სახღვარის მდებარეობა პროექციაში
არსებული საწყობი №1
დოკუმენტების დაარქივების მაქსიმალური სიმაღლე 5.40მ
სხვენი ვენტილატორის ოთახისთვის
სველი წვენტილატორი
სველი წვენტილატორი
სველი წვენტილატორი

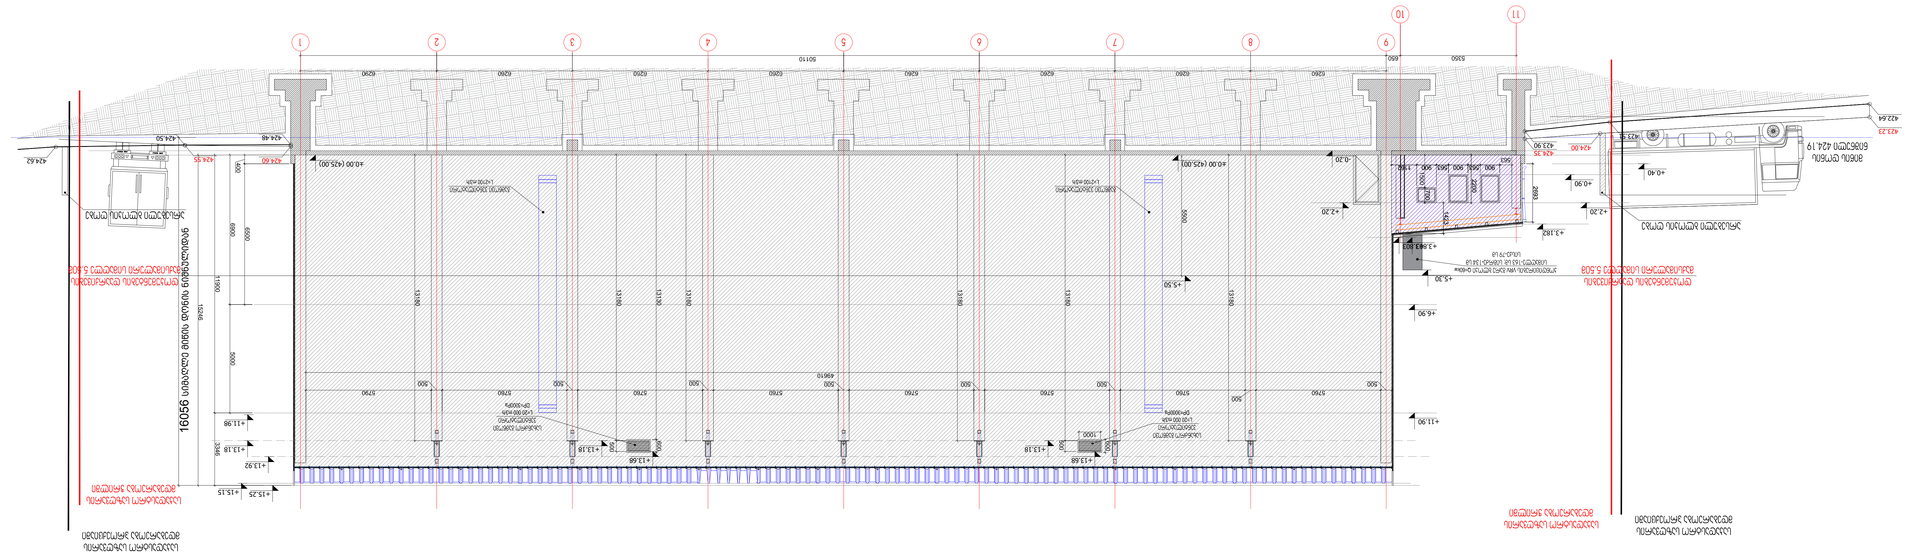
ბეტონის ჩარჩოვანი ფილა
მონოლითური
ბეტონის კედელი
ბეტონის ბალიში
ბეტონის ბალიში
ბეტონის ბალიში

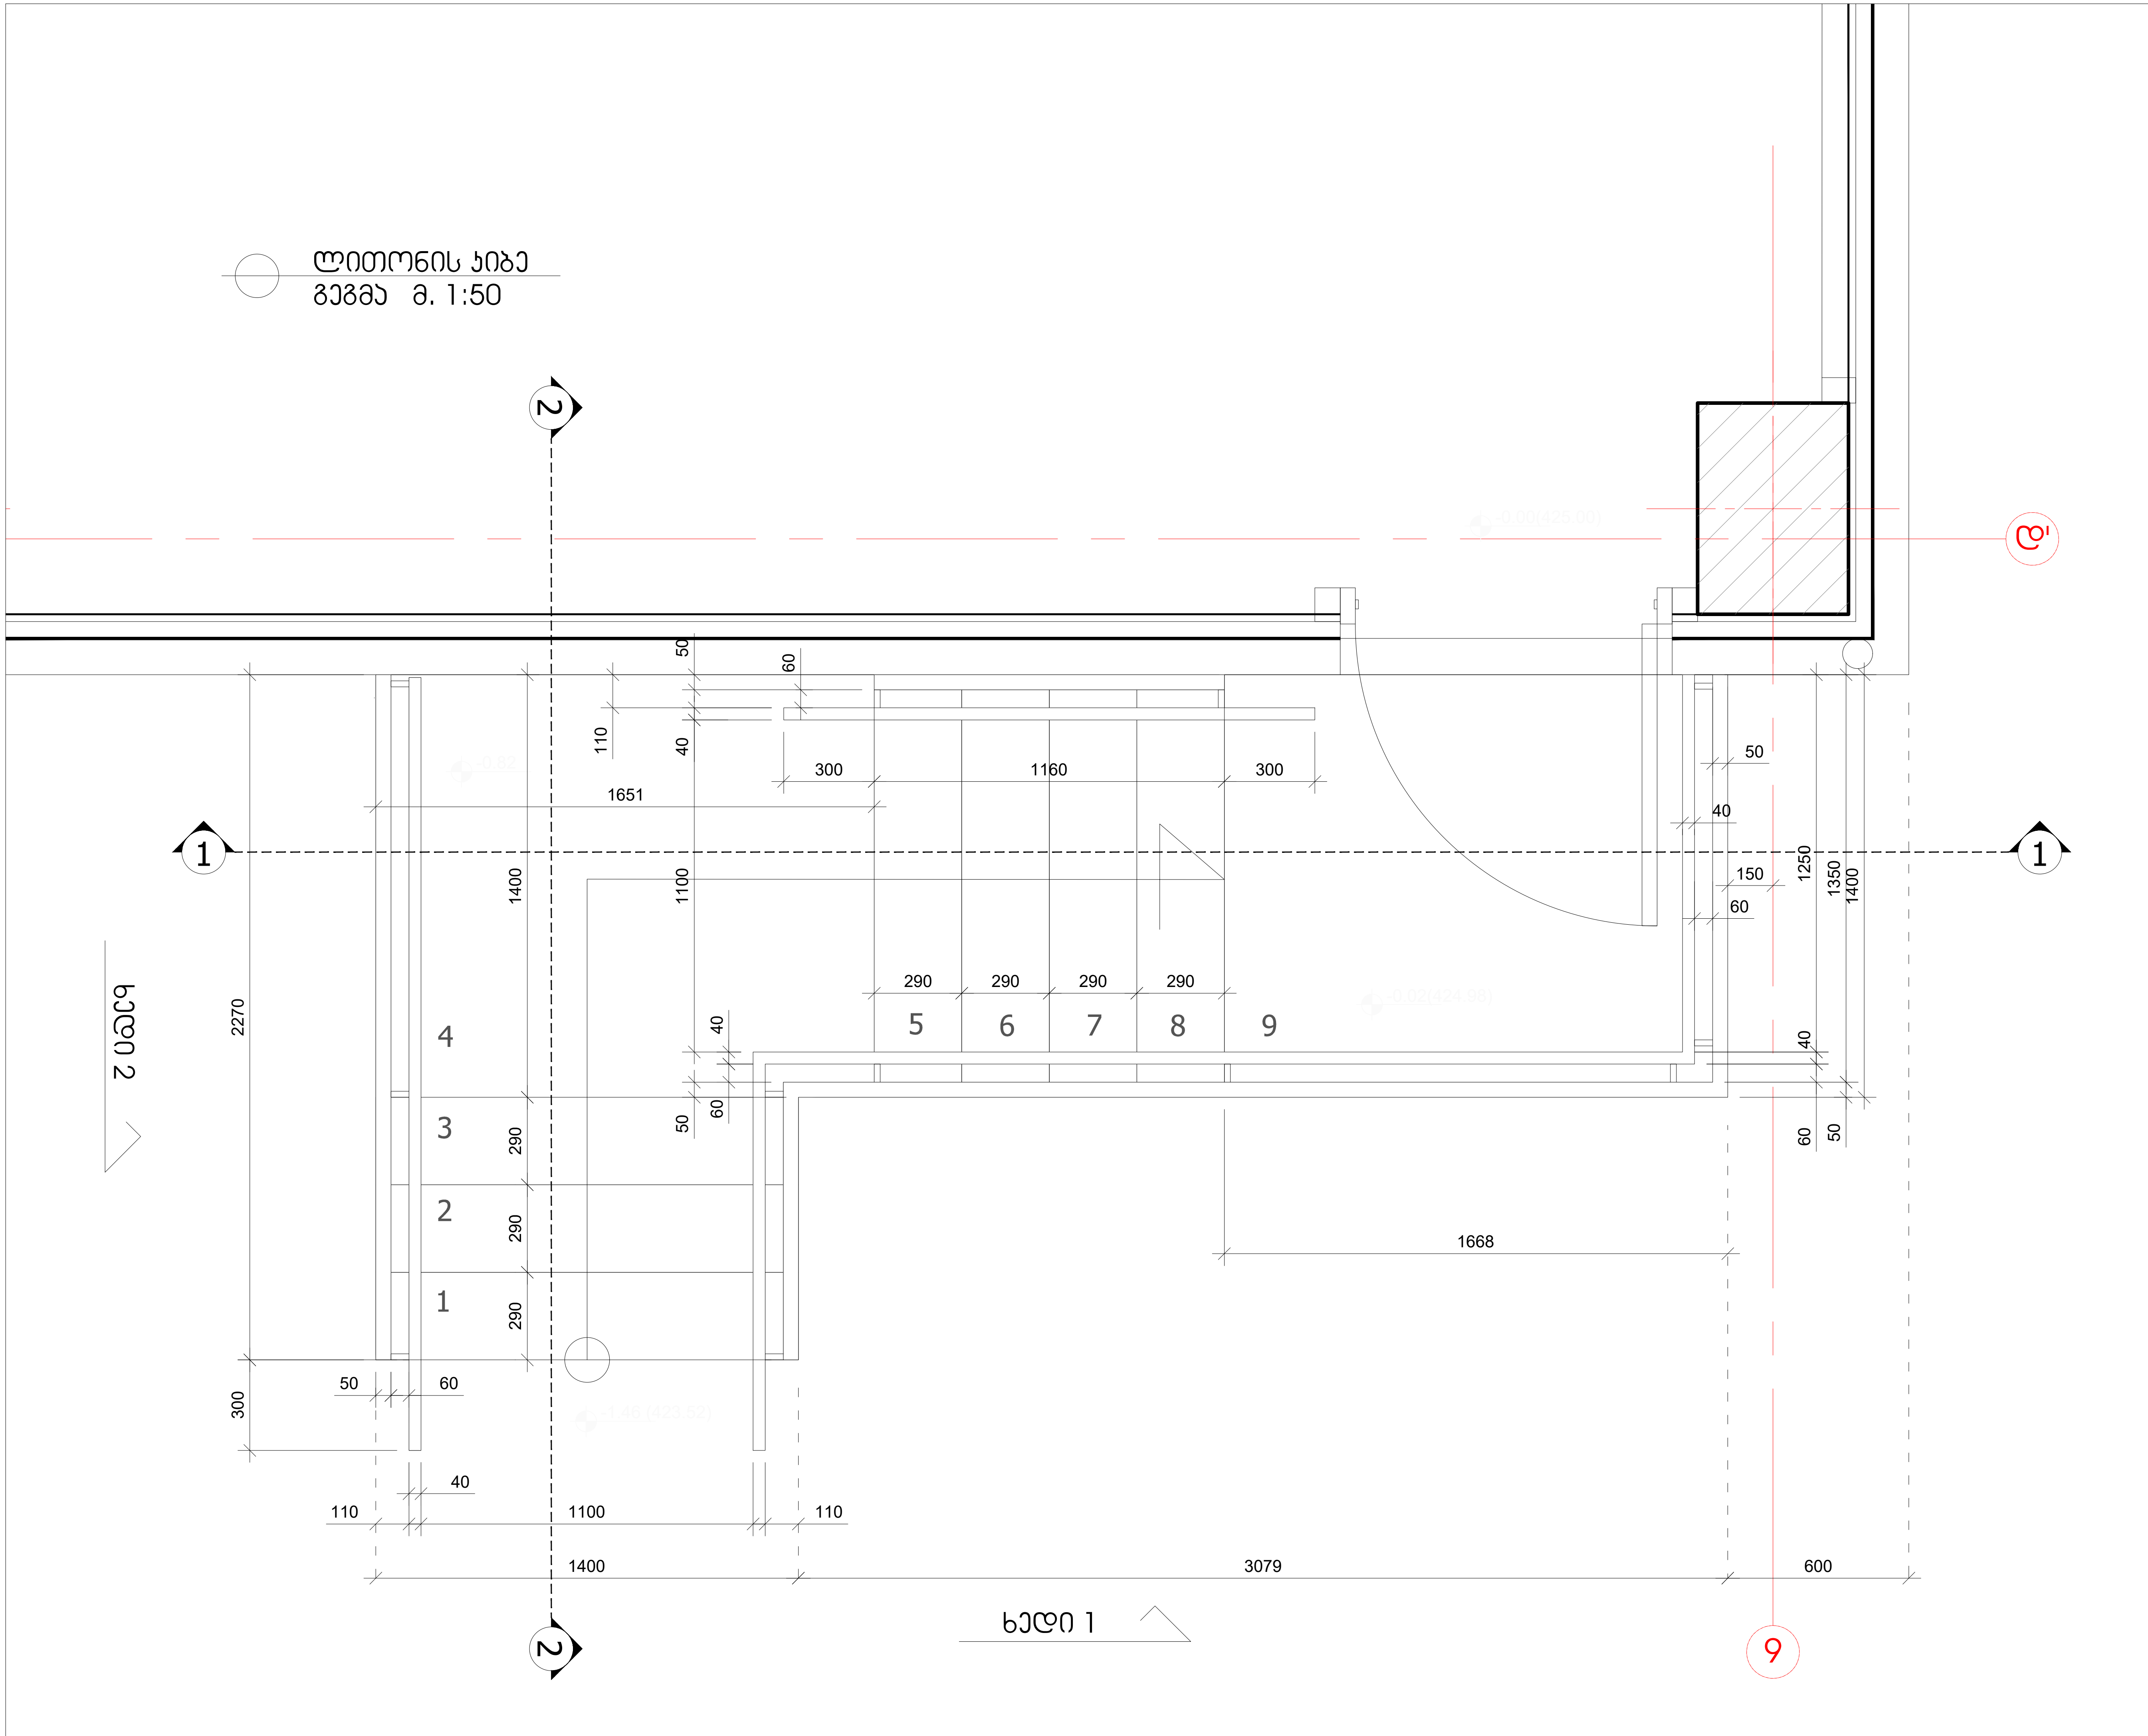

ARTSTUDIO PROJECT
#4, 0179 : (+995 32) 91 52 54
info@artstudio.ge , artstudio_project@yahoo.com
www.artstudio.ge
Legal Address: G. Tabidze 3/5, 0105, Tbilisi, Georgia
Actual Address: Bagebi, Tskneti Hightway, Z. Sakandelidze Str.#3
Metra Park settlement, Block # 4, 0179, Tbilisi, Georgia
Tel: (+995 32) 91 52 54
E-mail: info@artstudio.ge , artstudio_project@yahoo.com
www.artstudio.ge

eqsplikacia:

SeniSvnebi:

damkveTi:
შ.პ.ს. ,, დასტა პროპკო,,
(ს/ა 426113341)

proeqti
საწყობი
(დოკუმენტების არქივი)

misamarTi
ქ. თბილისი,
გრიგოლ ლორთქიფანიძის №15ბ

დირექტორი	ი.სკალვინი	
მთ. არქიტექტორი	გ.სულაბერიძე	
საპროექტო ჯგუფი	მ. კალანდაძე	
	გ.გაბოძე	

saTauri
ლითონის კიბე
გეგმა

მასშტაბი 1:50	თარიღი 01.06.2020
სტადია სანებართვო	ფურცელი A-511

A3

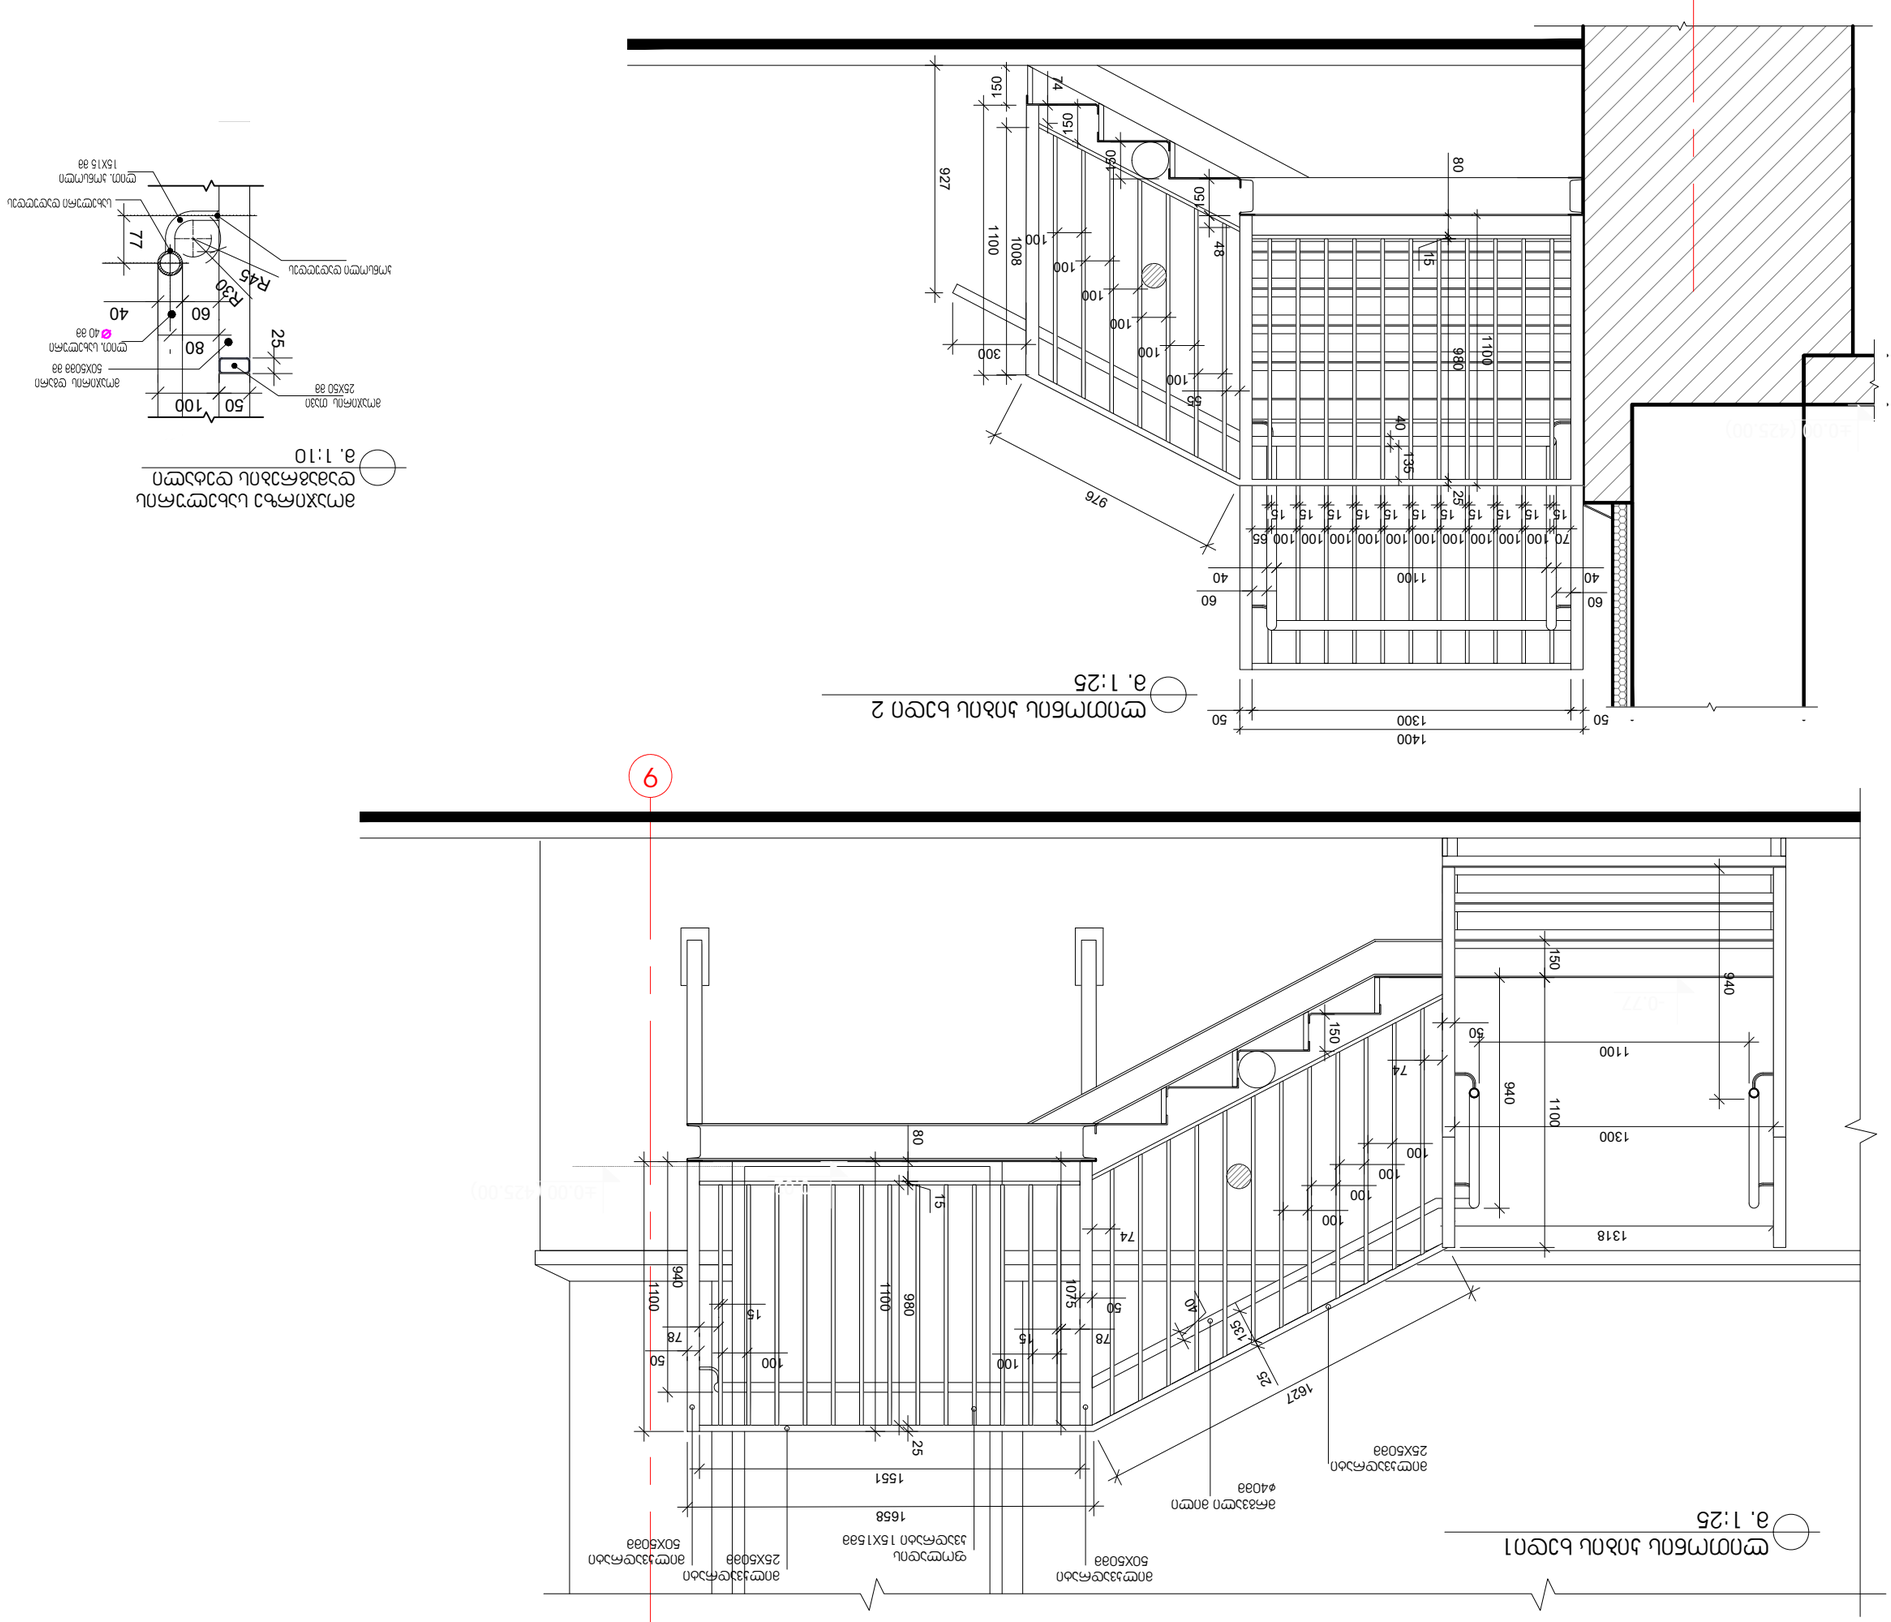
9
დ1
1400
1300
50
60
40
1100
970
976
1100
980
1318
940
1627
1658
1551
25
135
40
74
78
100
50
15
80
150
48
927
1008
1075
საძირკვლის ქვაბულის ჭრილი
მ. 1:10
ბეტონი B25 W6 F150
ასფალტის ფენა
50X50მმ
ქვიშა
ცემენტის ხსნარი
25X50 მმ
ბეტონი B25 W6 F150
ლითონის ბადე
15X15 მმ
ლითონის მილი
ø40მმ
ლითონის ფანჯრის ჩარჩო
ლითონის ფანჯრის ფრთა

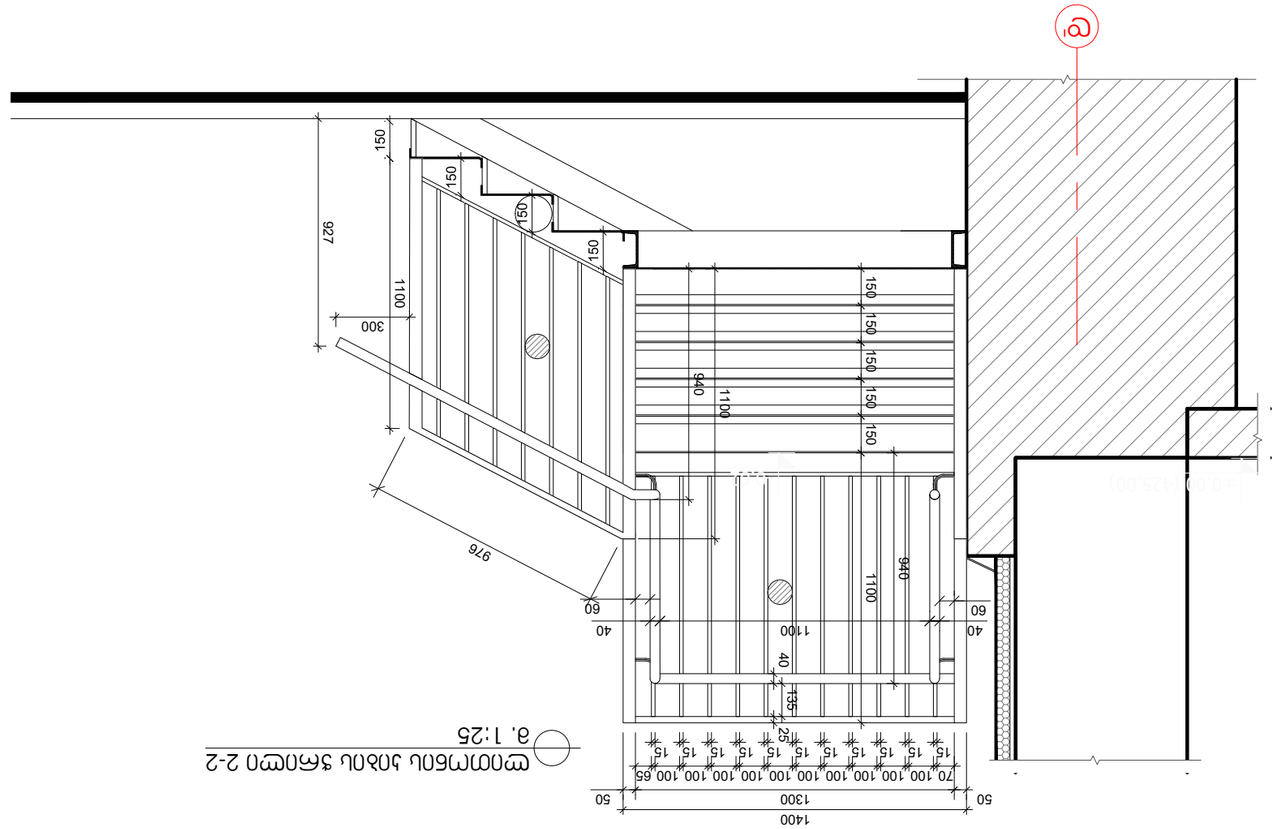
1400
1300
50
50
70 100 100 100 100 100 100 100 100 100 65
15 15 15 15 15 15 15 15 15 15 15
25
135
40
1100
940
60
40
976
150
150
150
150
150
150
150
300
1100
940
627

ARTSTUDIO PROJECT
ქ. თბილისი, ფ. ნინოშვილის ქ. №5, 0179 ტელ: (+995 32) 91 52 54
www.artstudio.ge info@artstudio.ge , artstudio_project@yahoo.com
Legal Address: S. Tabidze 3/5, 0105, Tbilisi, Georgia
Nino Ninoshvili settlement, Block # 5, 0179, Tbilisi, Georgia Str.#3
Tel: (+995 32) 91 52 54
E-mail: info@artstudio.ge , artstudio_project@yahoo.com

eqsplikacia:

სავორეჯახო ნაკვეთის საზღვარი

ჯიხე-ჯანდუსი ხედი1
მ. 1:20

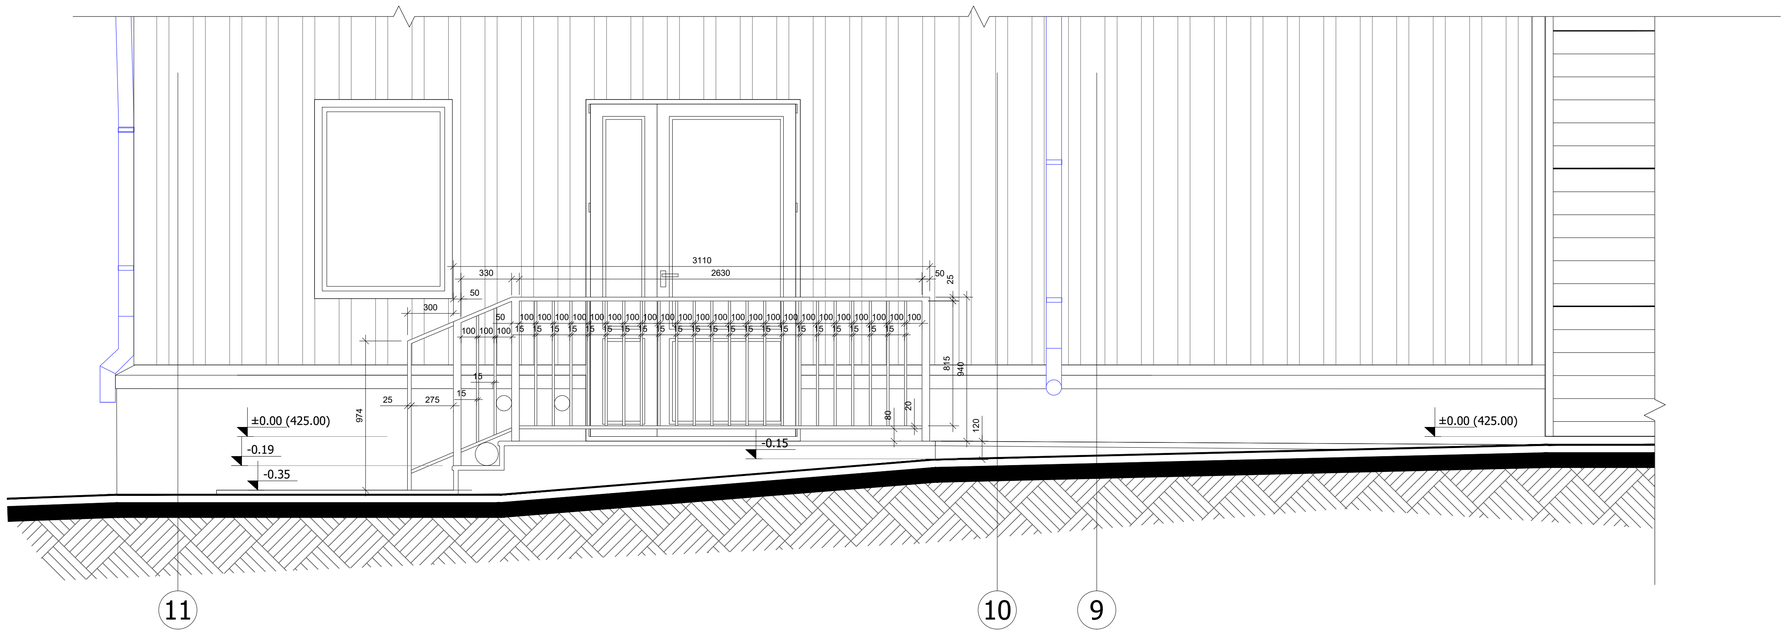
3110
2630
330
50
25
300
50
100 100 100

ჯიბე-ჰანდუსი
ჭრილი 1-1 მ. 1:20

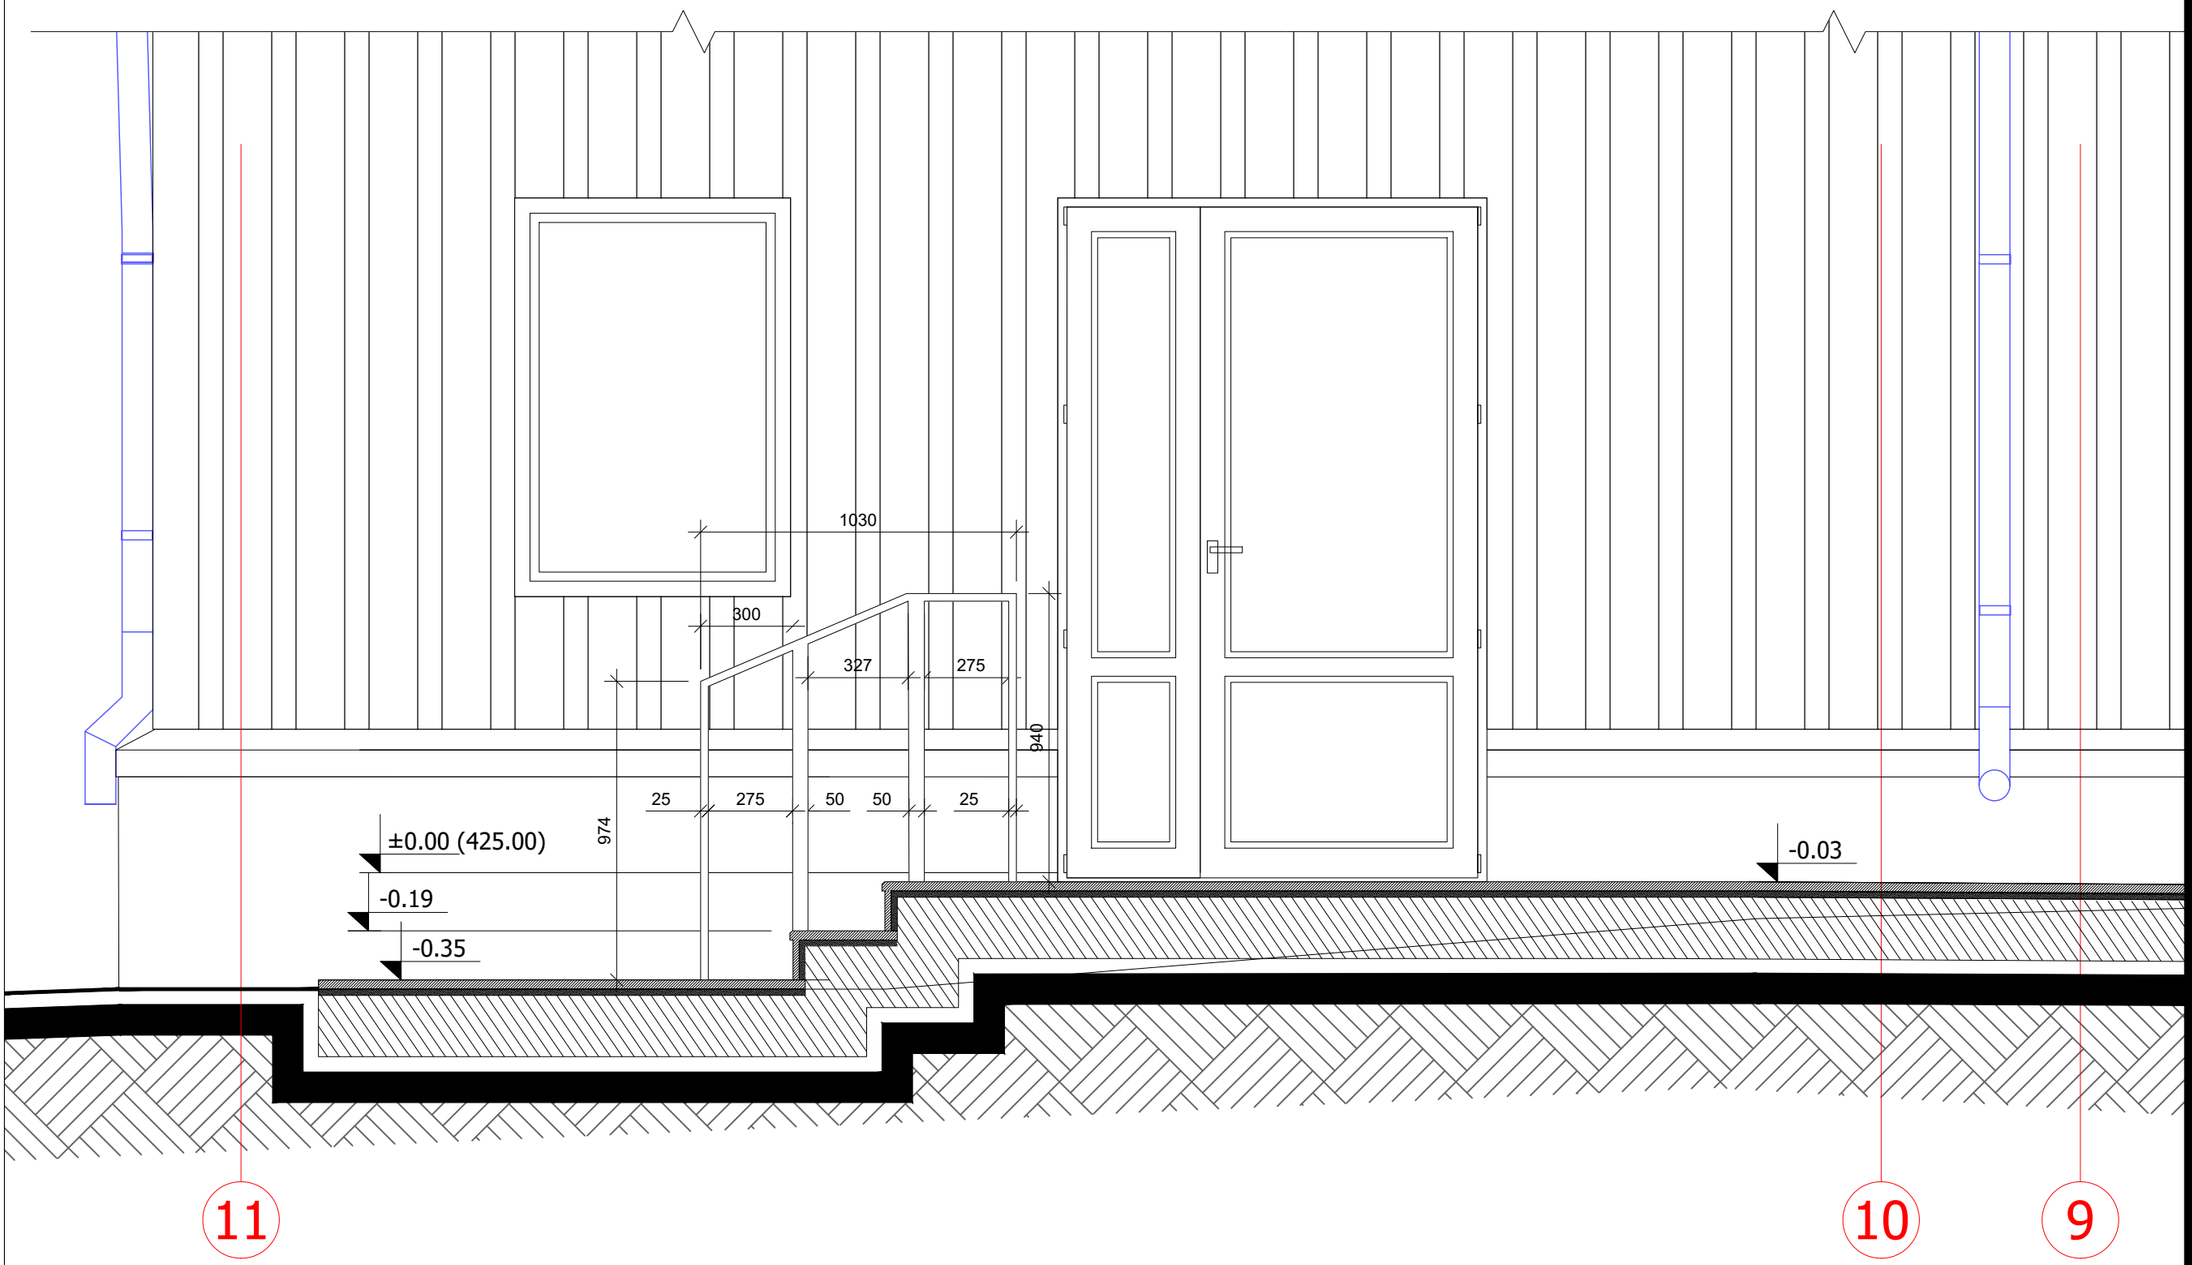

ARTSTUDIO PROJECT

. . , , , . 3, , , ,