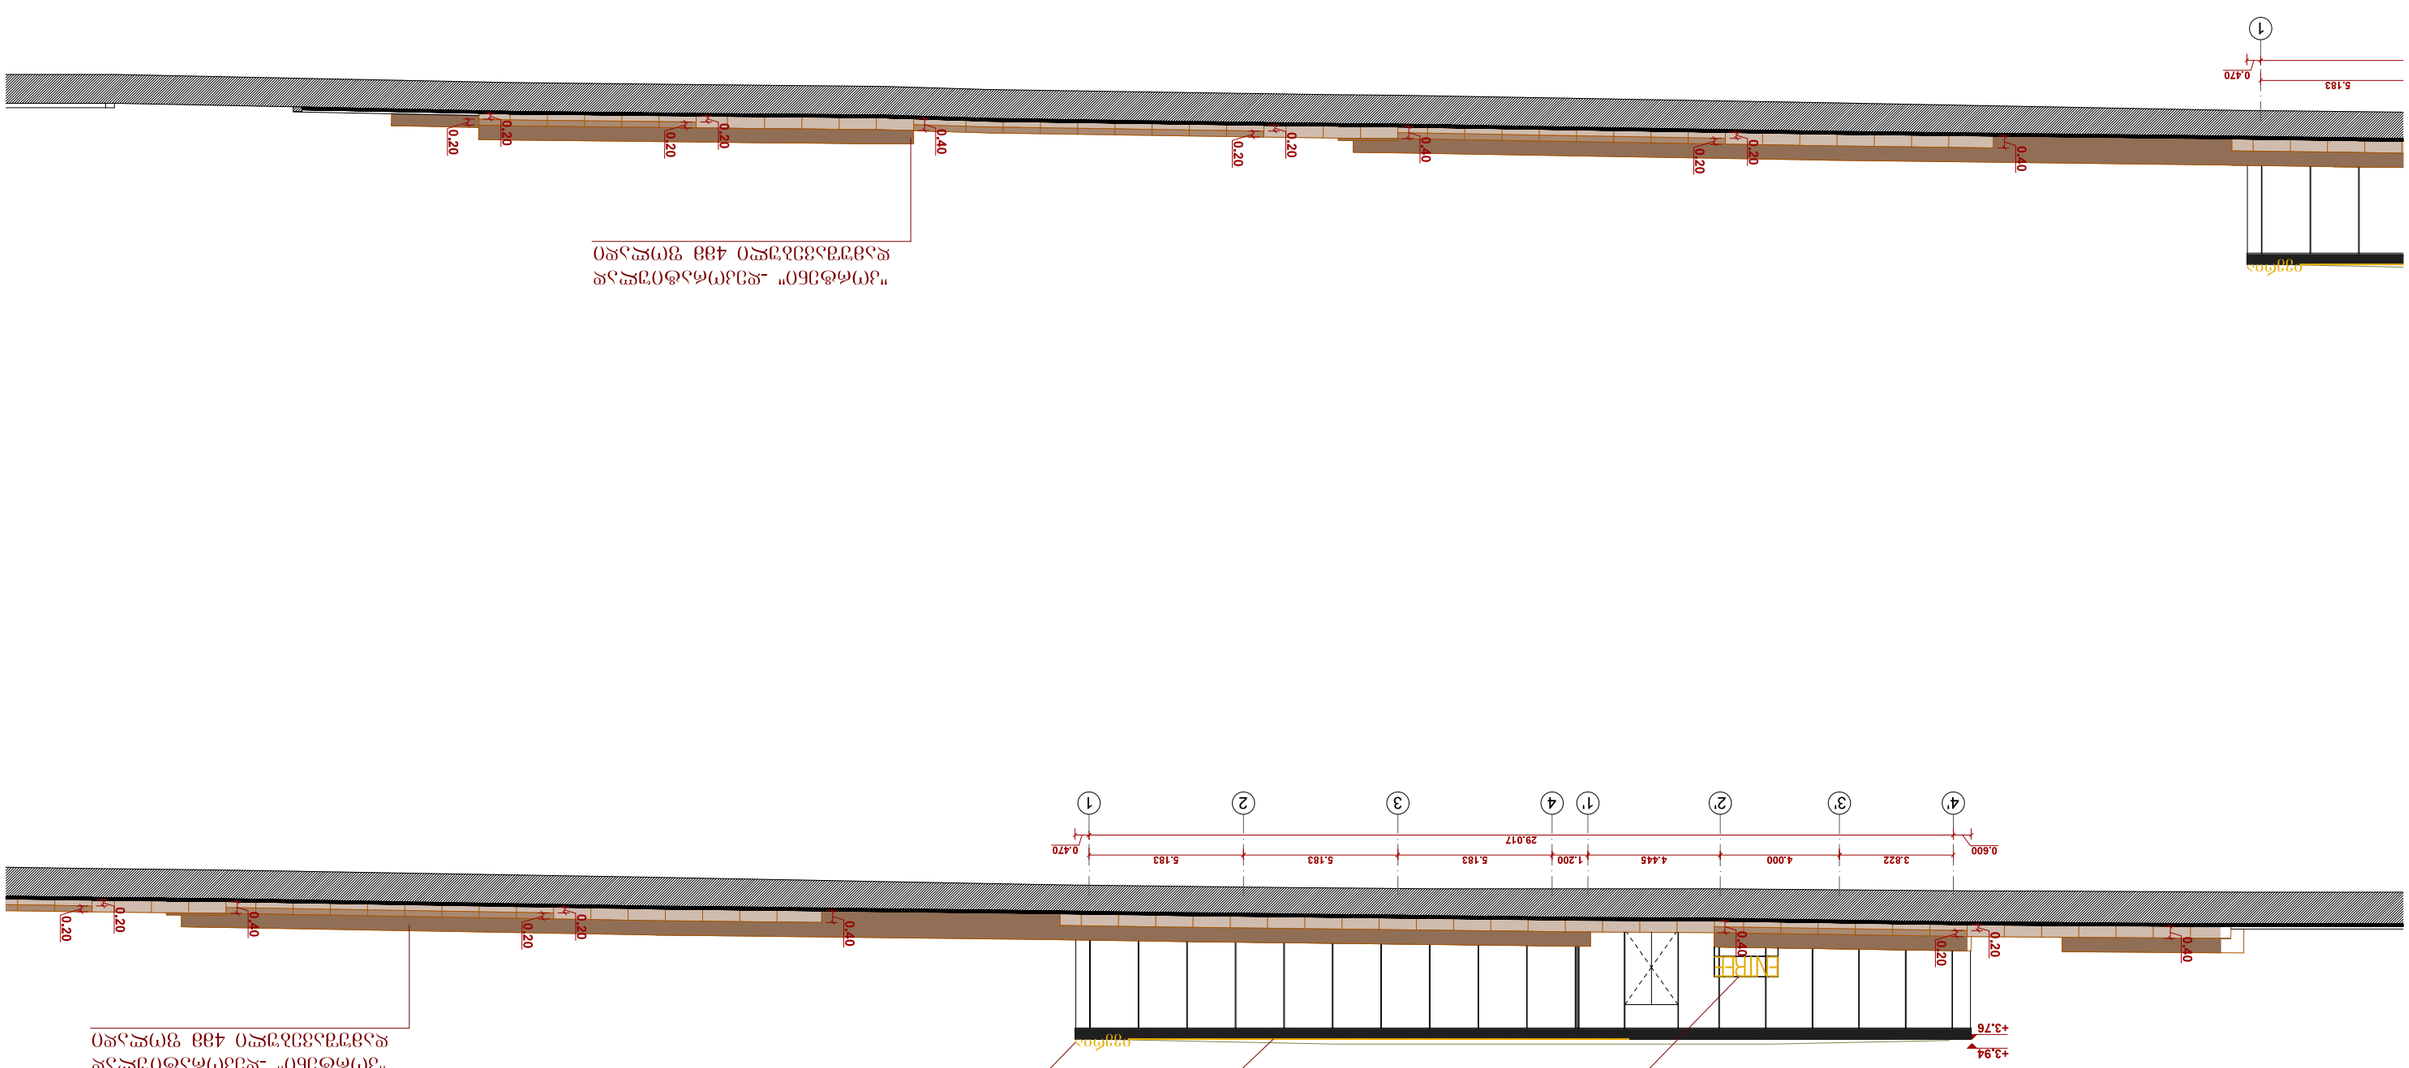

ს. ალავიძის N 9 . 0102 თბილისი, საქართველო
Tel: +995 32 2951165 . email: info@noa-studio.com




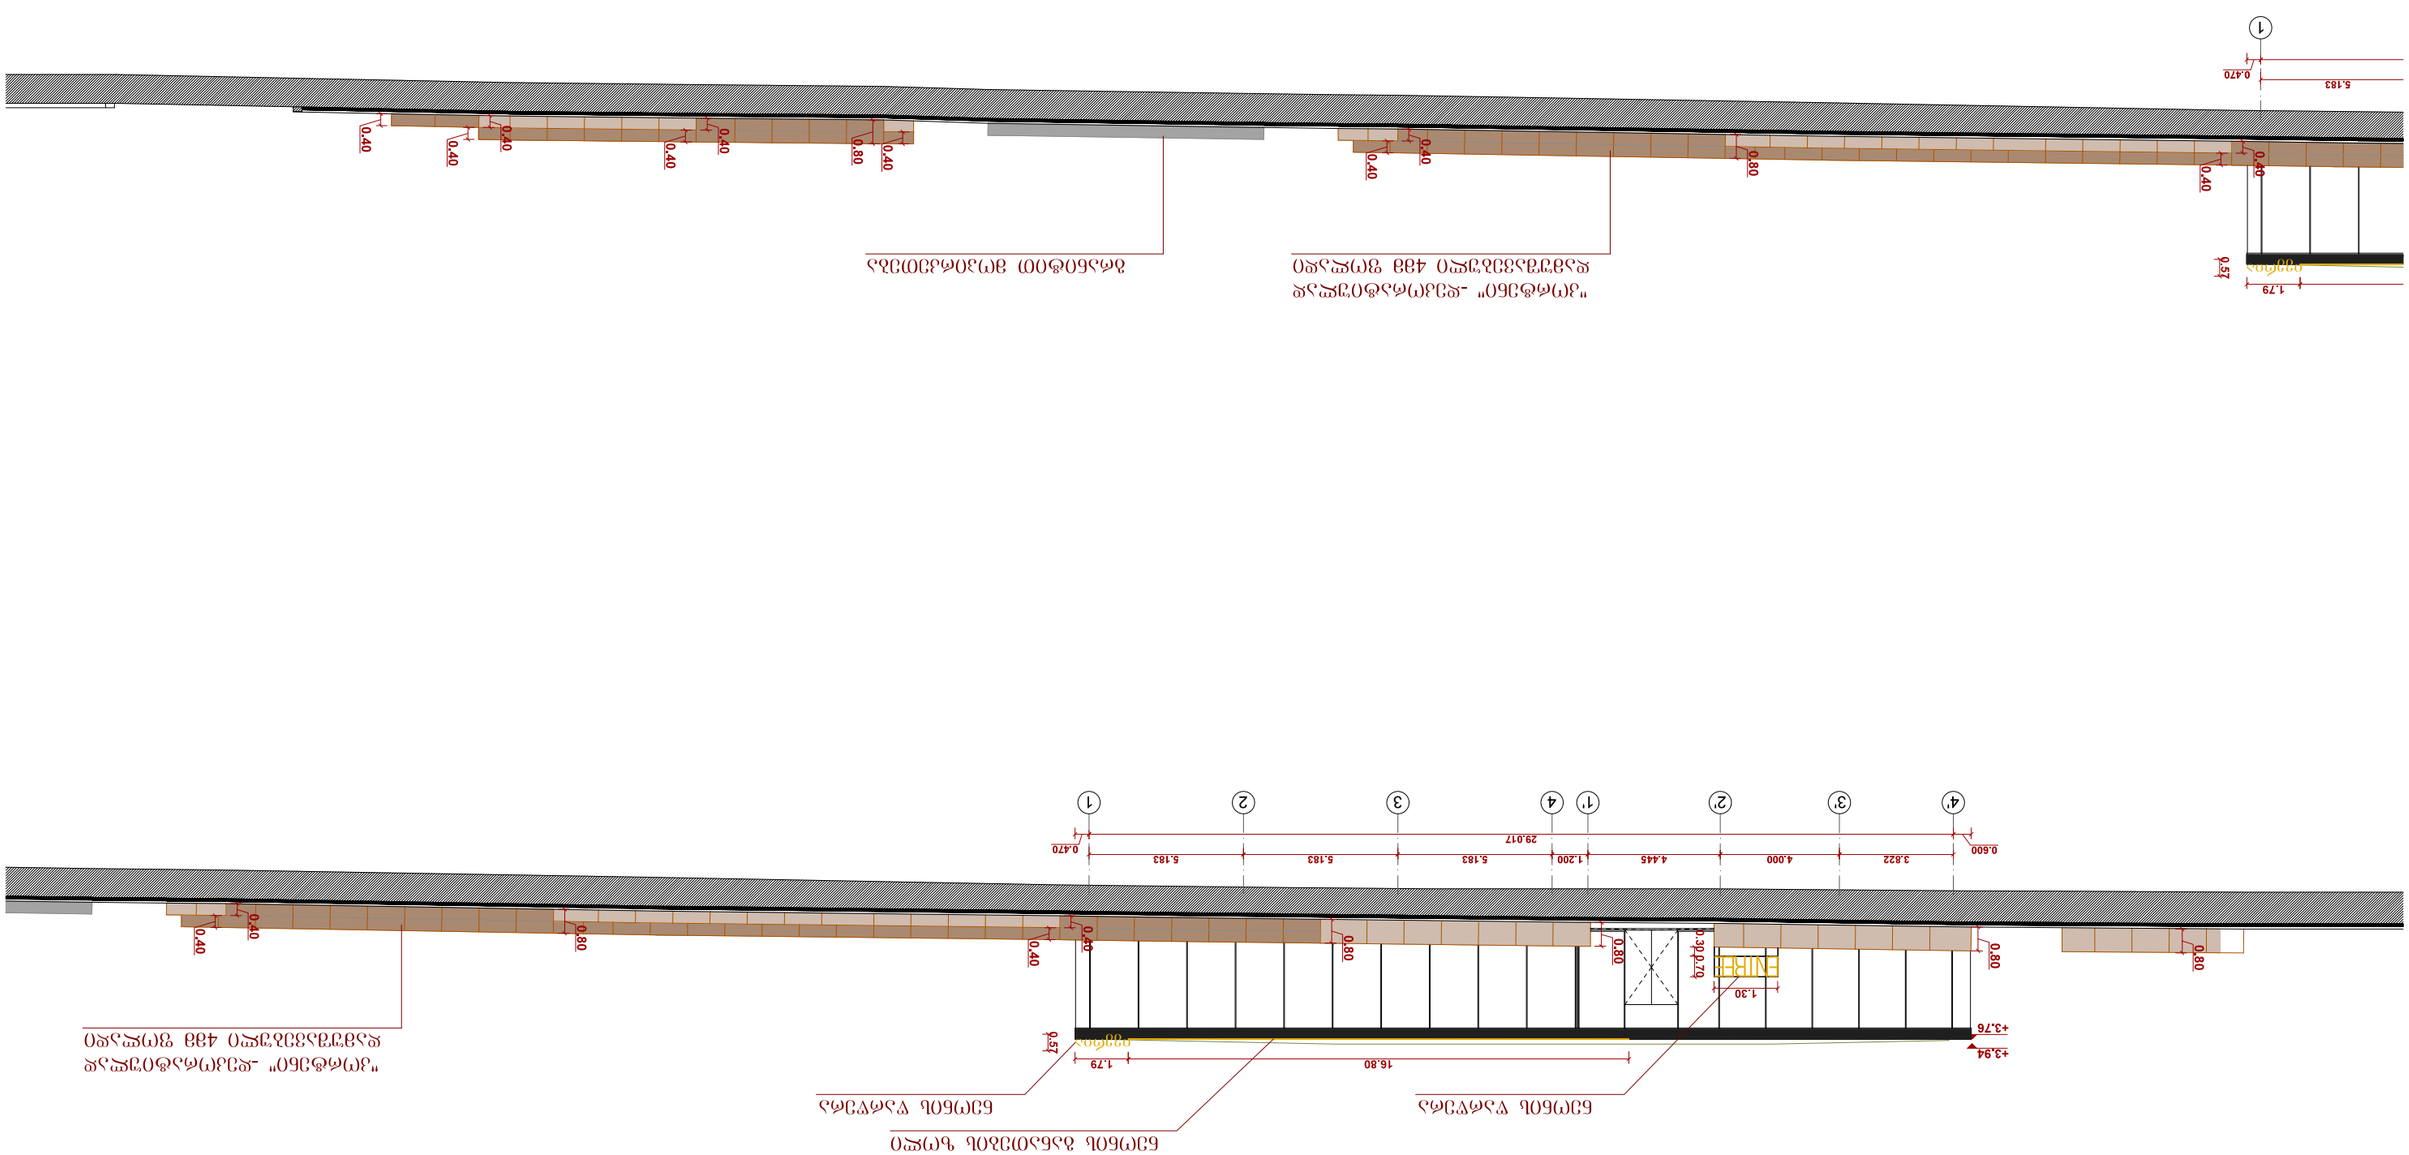
+3.94
+3.76
16.80
1.79
0.57
29.017
0.470
0.600
3.822
4.000
4.445
1.200
5.183
5.183
5.183
5.183
0.40
0.80
1.30
ENTREE
1.30
0.72
0.80
0.40
0.80
0.40
0.80
0.40

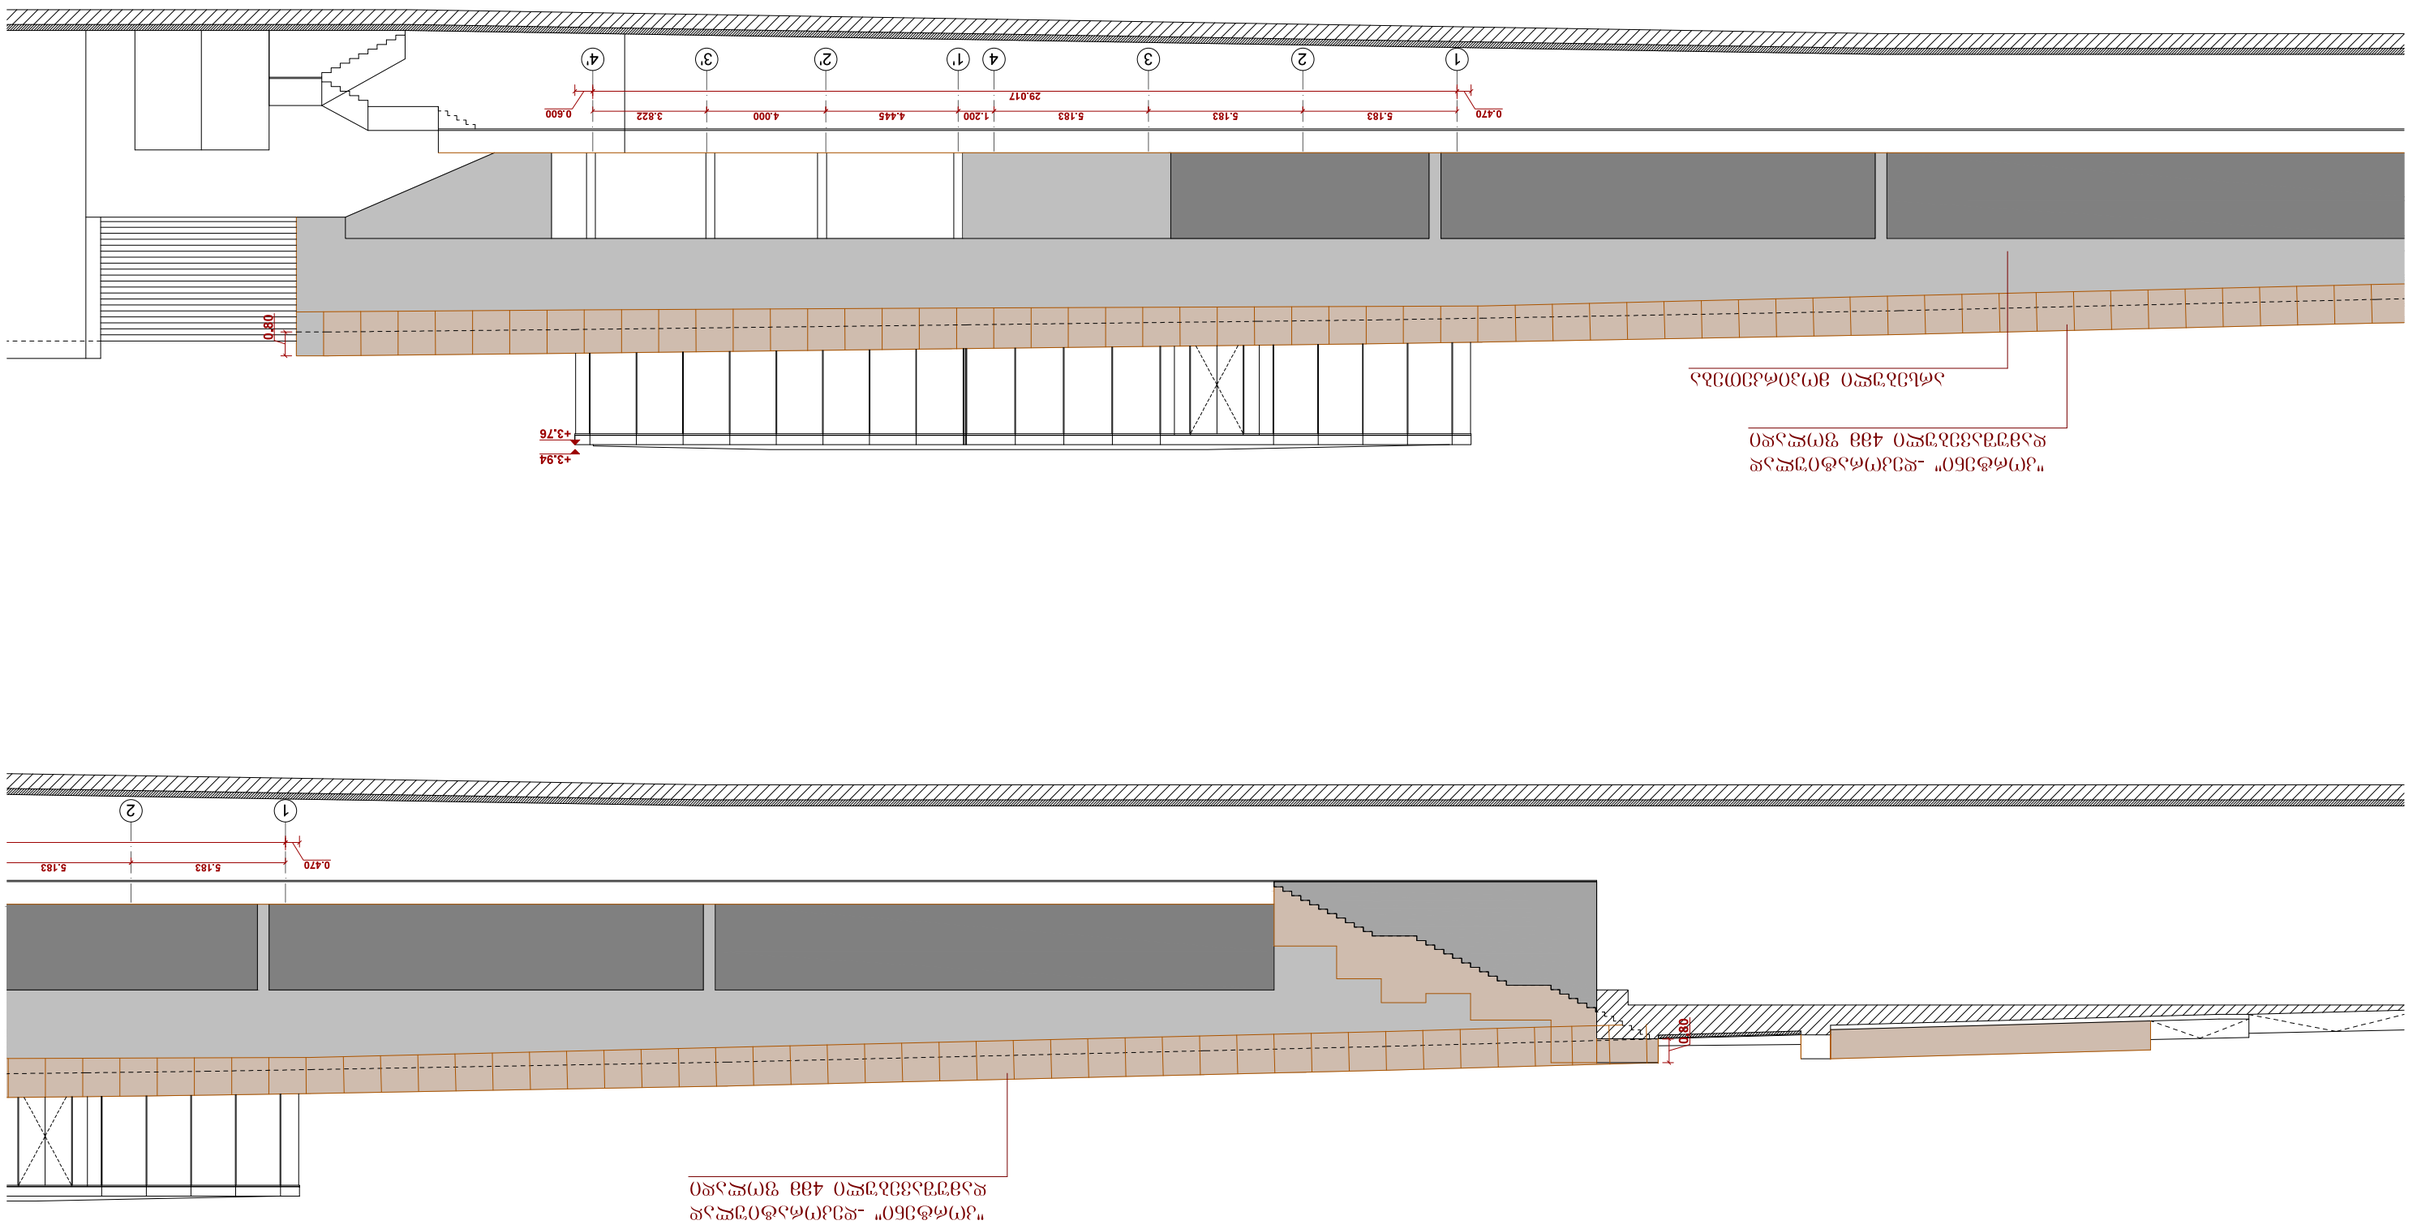

ს. ალავიძის ქ. № 9 . 0102 თბილისი, საქართველო
Tel: +995 32 2951165 . email: info@noa-studio.com

პროექტის დასახელება > ეროვნული ბიბლიოთეკის ახალი შენობა ვერის ხეობაში	ობიექტის მისამართი > თბილისი, ვერის ხეობა	ფურცლების > 03
ნახაზის დასახელება > ფასადის ფრაგმენტი ხედი ბიბლიოთეკის მხრიდან	ნახაზის მასშტაბი > 1/200	

NOTE> This drawing can't be reproduced or copied without authorization of its author. All copy rights are reserved by the legislation, D.L. 6318S of 14th of March, changed by the Law n°4518S of September and by the Law n°11149\1 of 3rd of September.

ავტორი > გ. ფოცხვერია	ტექ. ზედამხედველი > ლ. ლომთათიძე	თარიღი > მარტი 2013

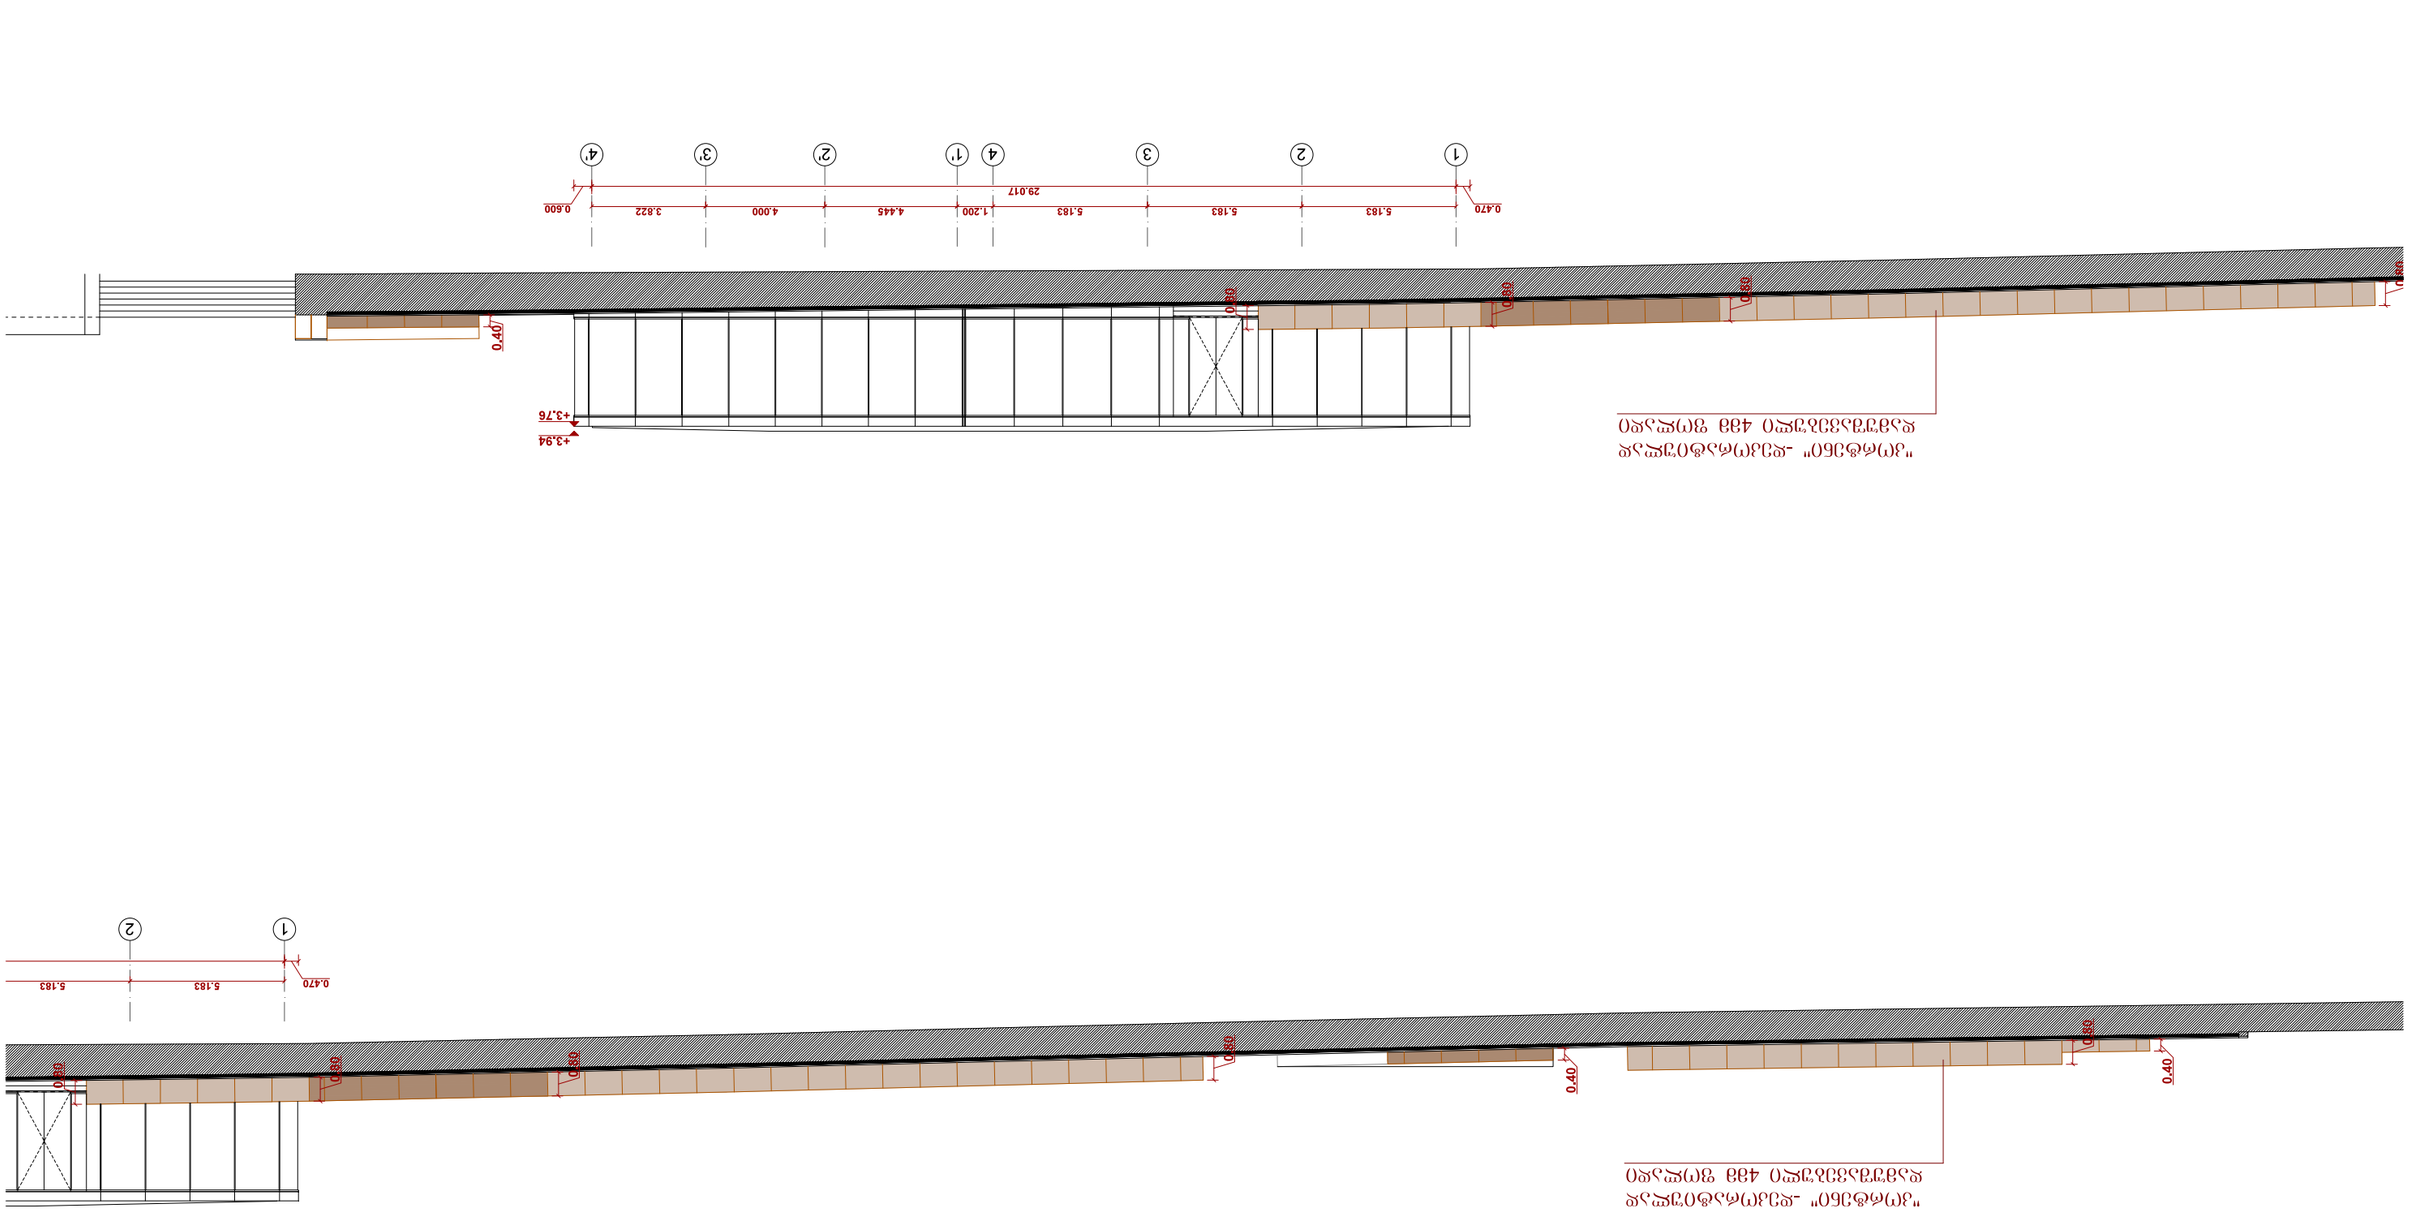

ა. ალავიძის ქ. № 9 . 0102 თბილისი, საქართველო

tel: +995 32 2951165 . email: **info@noa-studio.com**


NOTE> This drawing can't be reproduced or copied without authorization of its author. All copy rights are reserved by the legislation, D.L. 6318 of 14th of March, changed by the Law n°4518 of 3rd of September.

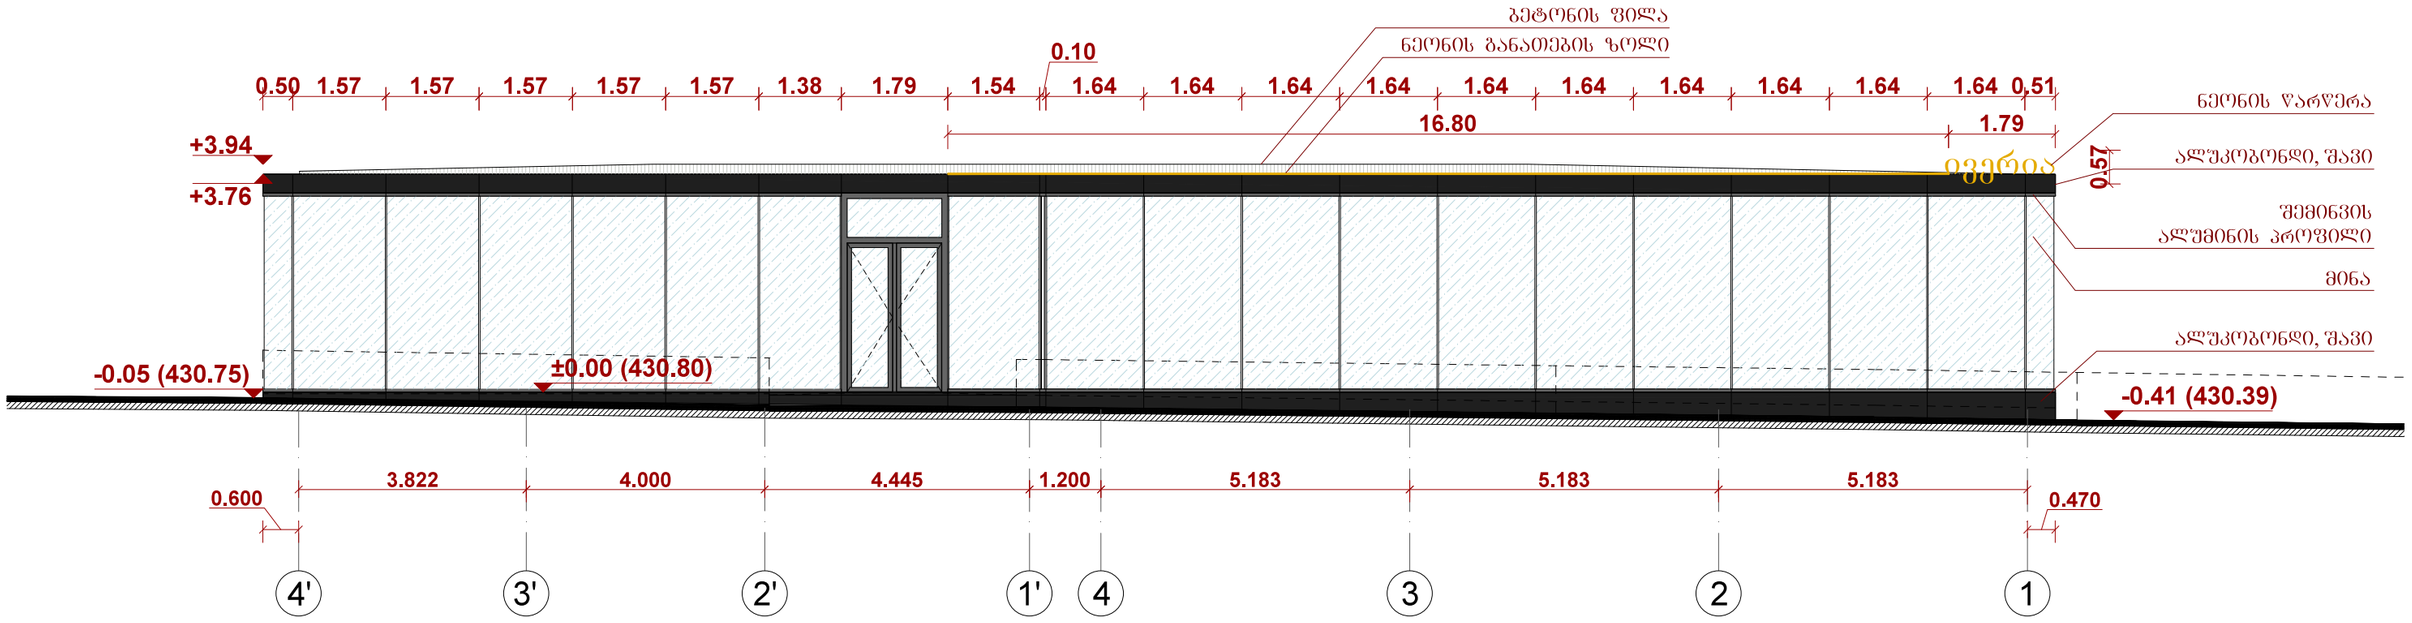

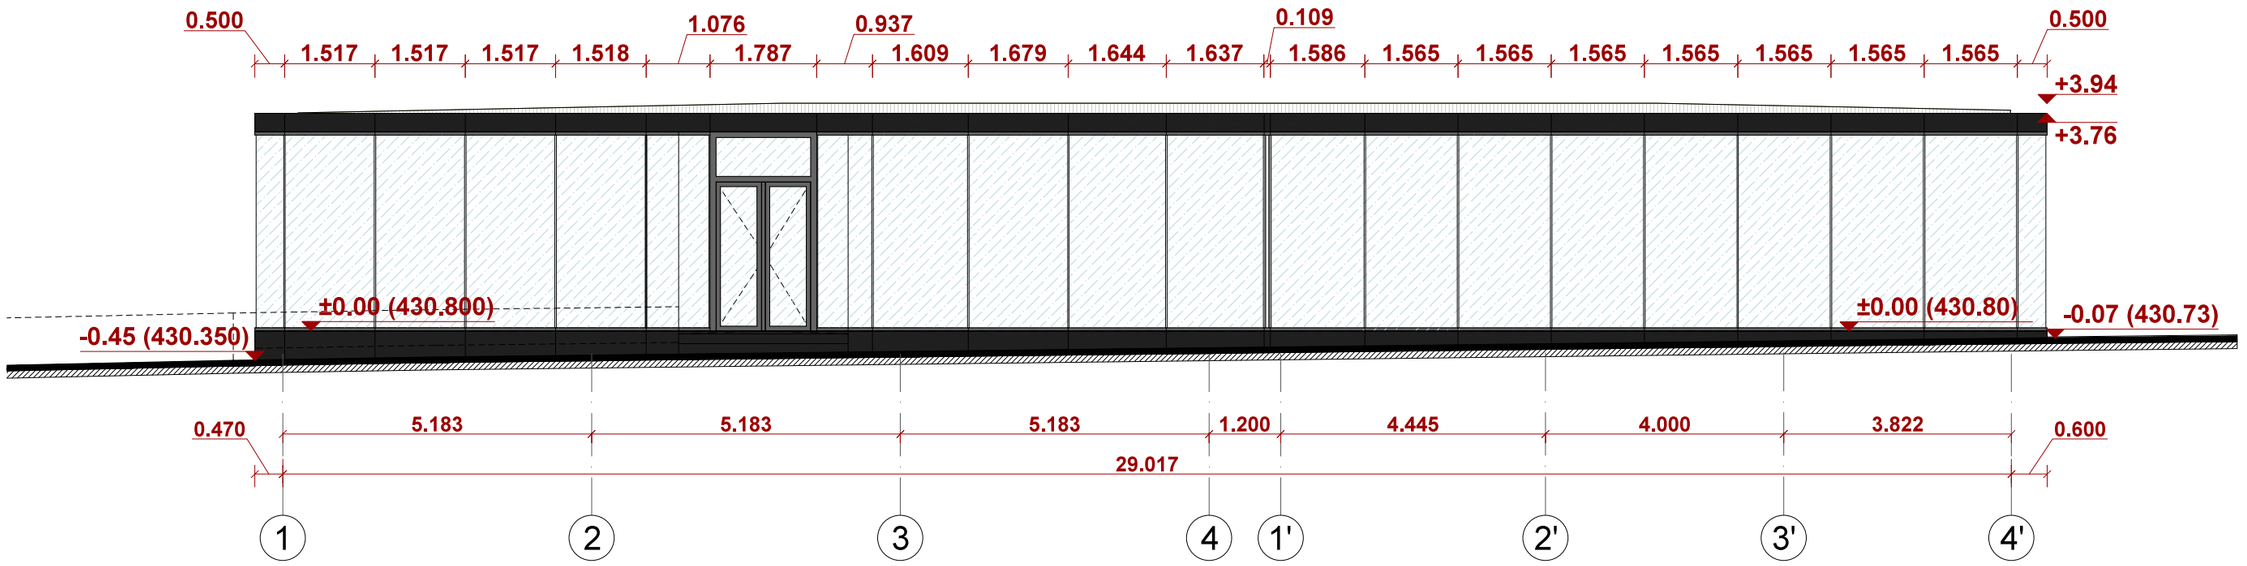

დ. აბაშიძის ქ. № 9 . 0102 თბილისი, საქართველო
Tel: +995 32 2951165 . email: **info@noa-studio.com**


NOTE> This drawing can't be reproduced or copied without authorization of its author. All copy rights are reserved by the legislation, D.L. 63|85 of 14th of March, changed by the Law nº45|85 of September and by the Law nº114|91 of 3rd of September.

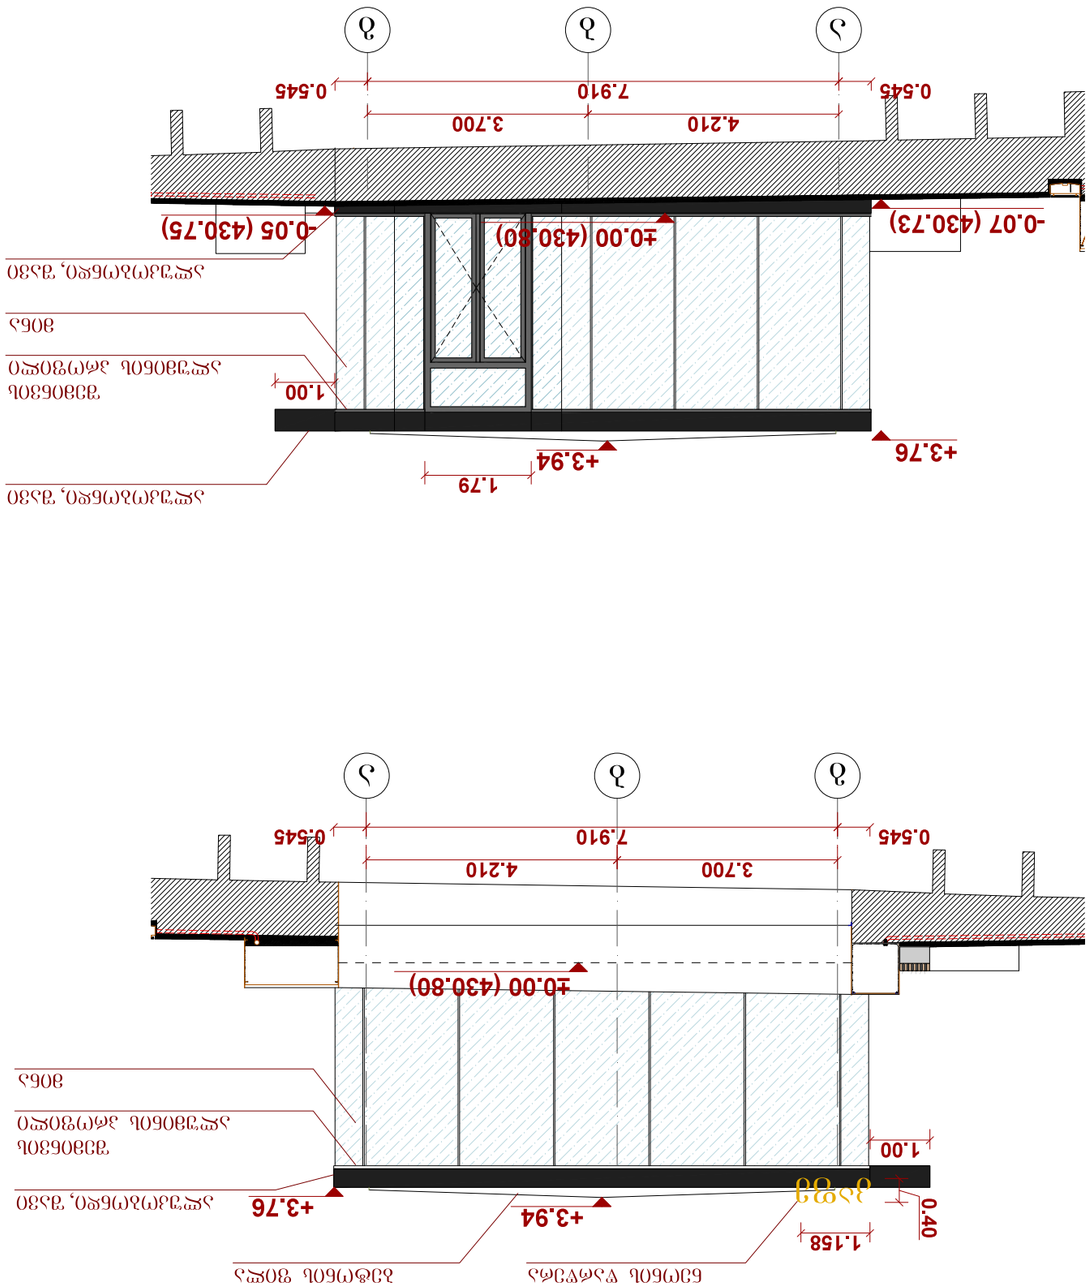

ლ. ალავიანის ქ. № 9 . 0102 თბილისი, საქართველო
Tel: +995 32 2951165 . email: info@noa-studio.com


NOTE> This drawing can't be reproduced or copied without authorization of its author. All copy rights are reserved by the legislation,
D.L. 6318 of 14th of March, changed by the Law n°4518 of September and by the Law n°11419 of 3rd of September.