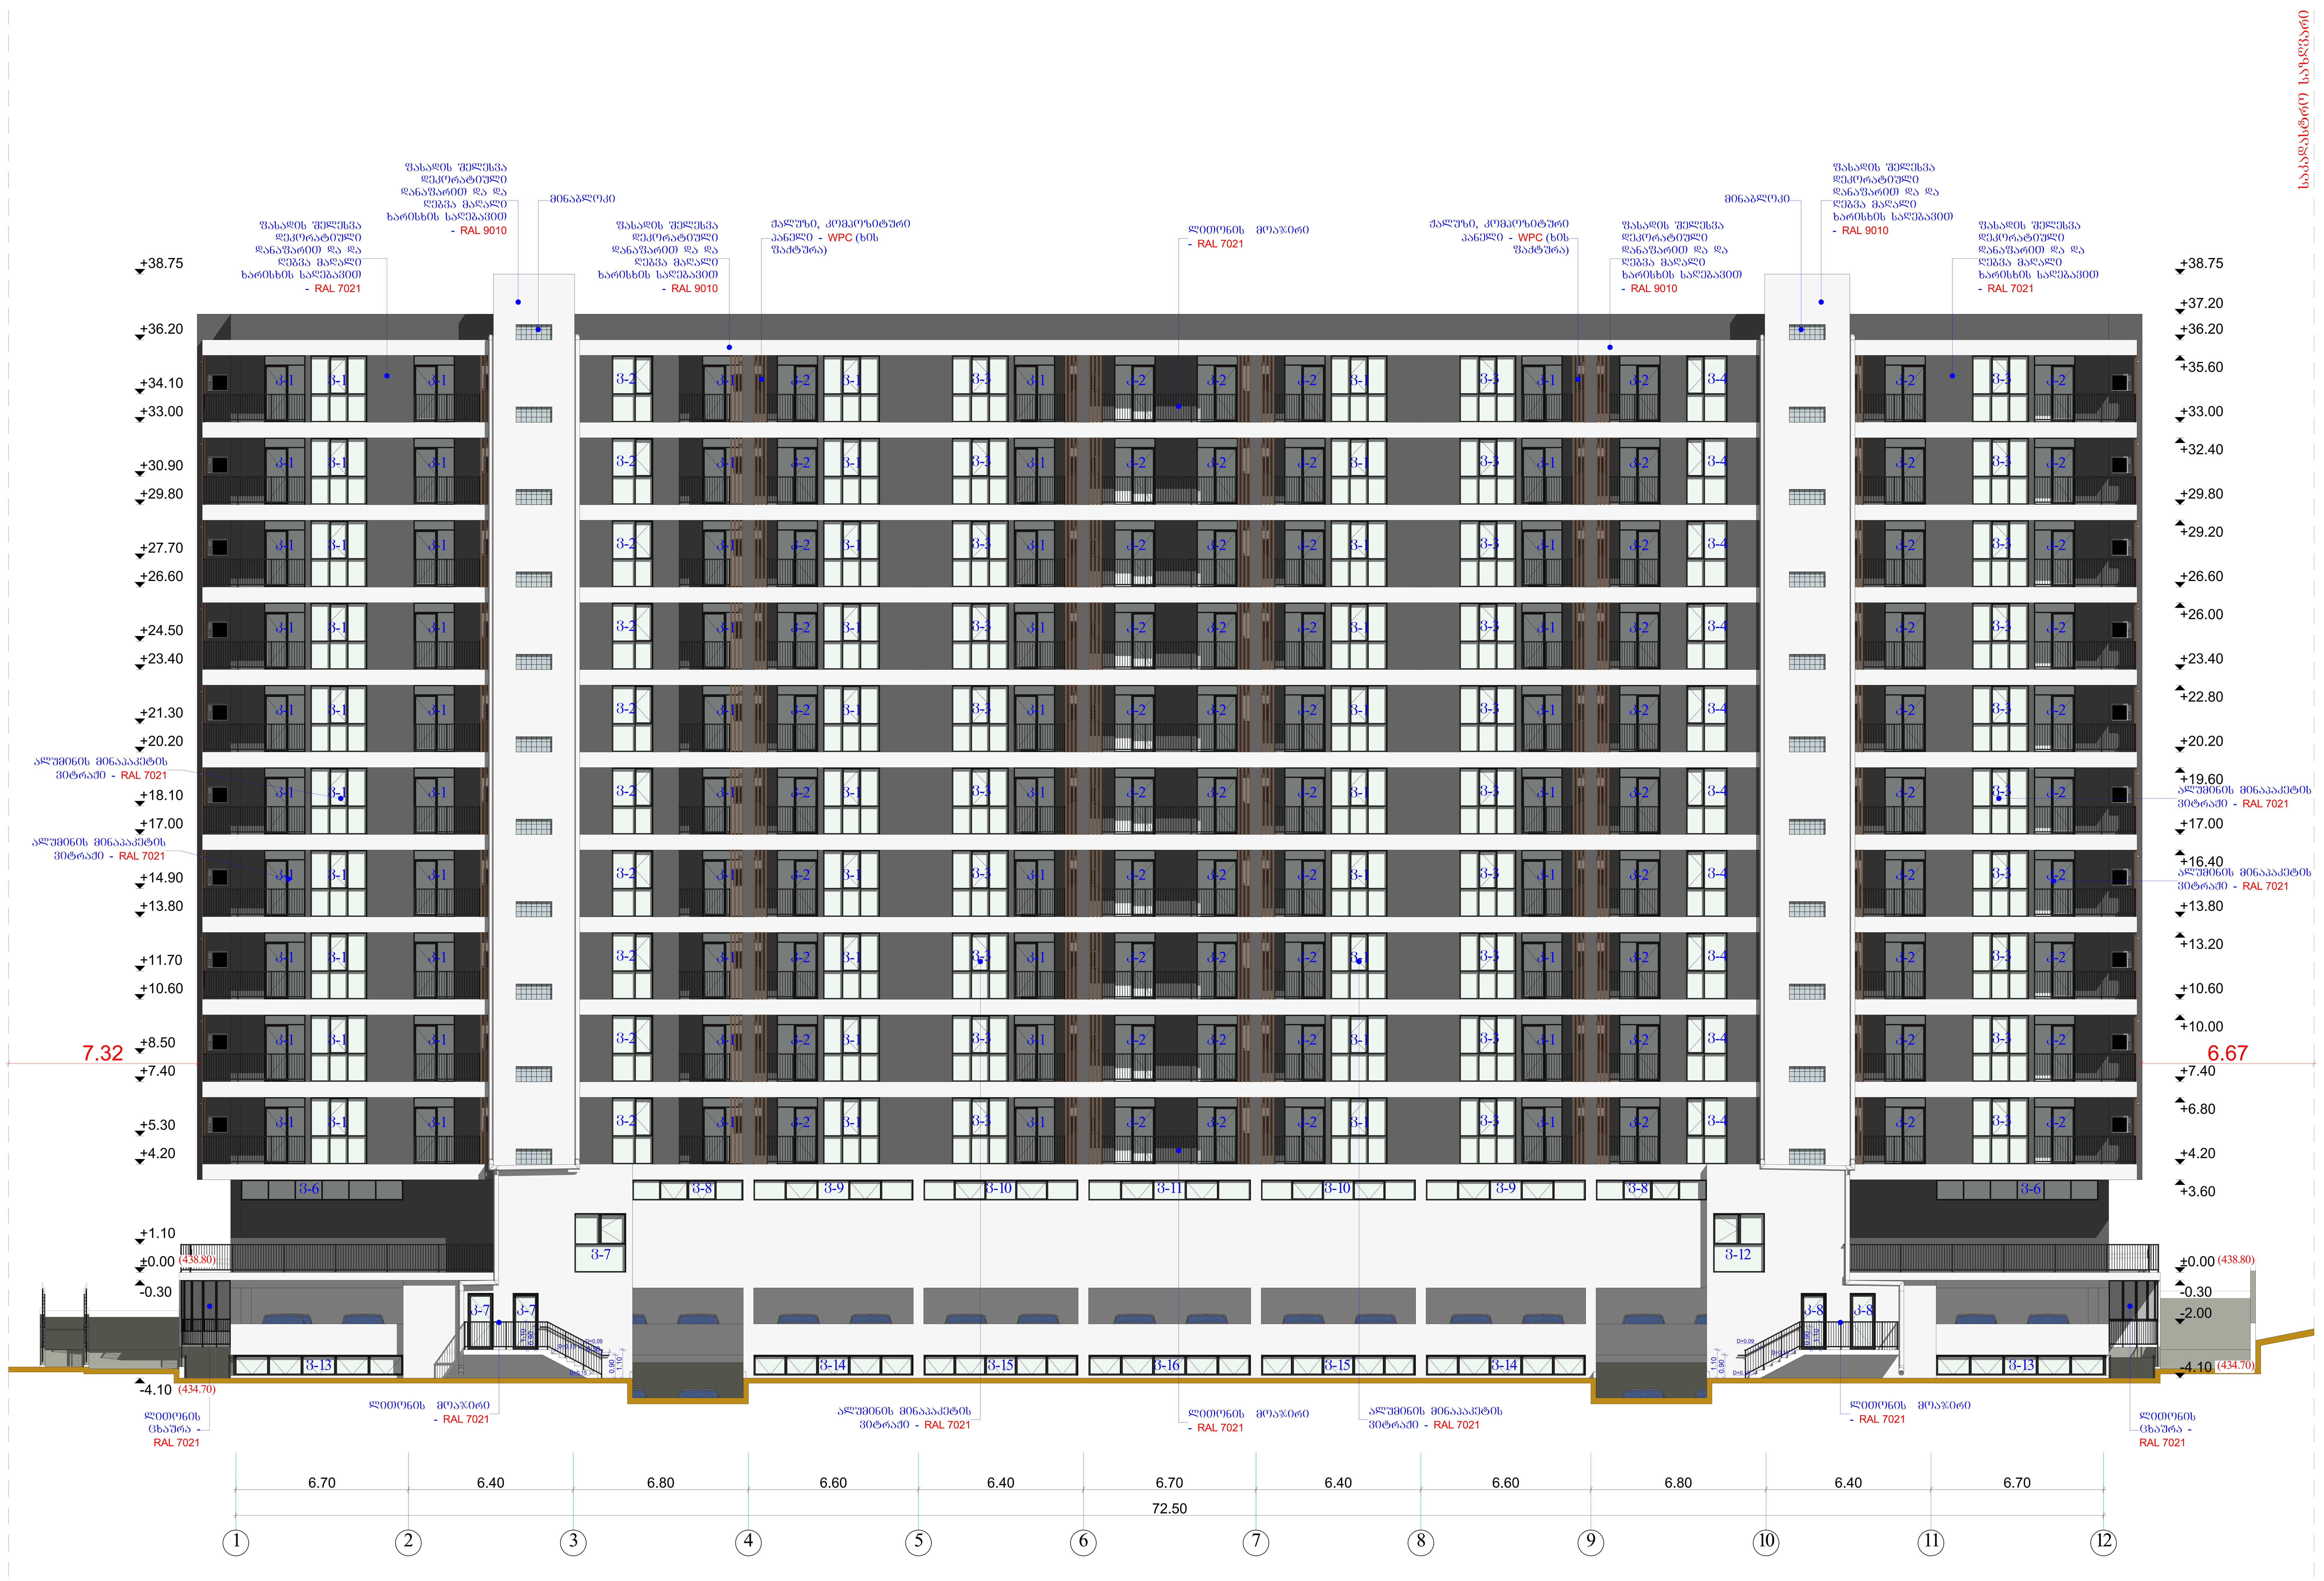

ნახაზის დასახელება

ფასადი 1-12

ნახაზი ა.43

შენიშვნა:

სქემატური ჭრილი

დამკვეთი:

შ.პ.ს "თომა-7"

საიდ. ნომ.: 200239679

დირექტორი:

იურიდი ქავთარაძე
პირ: 01022010034

ობიექტის დასახელება:

მრავალბინიანი საცხოვრებელი სახლი

ობიექტის მისამართი:

ქ. თბილისი
მექანიზაციის ქ. №1
(საკ/კოდი: 01.12.12.002.078)

დამპროექტებელი:

ST.ART
SANT ART ARCHITECTS

შ.პ.ს "ST.ART" ს/კ: 400022104
საქართველო, ქ. თბილისი,
აკ. წერეთლის გამზ. №115ა

თანამდებობა	ხელმოწერა	სახელი/გვარი
დირექტორი		ა. ბლიაძე
პრ. ავტორი		გ. კაკანაძე
პრ. ავტორი შემსრულებელი		შ. ტყემალაძე

საავტორო უფლება: შ.პ.ს "ST.ART"

მასშტაბი 1:100

ფორმატი: A0

ქ. თბილისი 2022 წ.

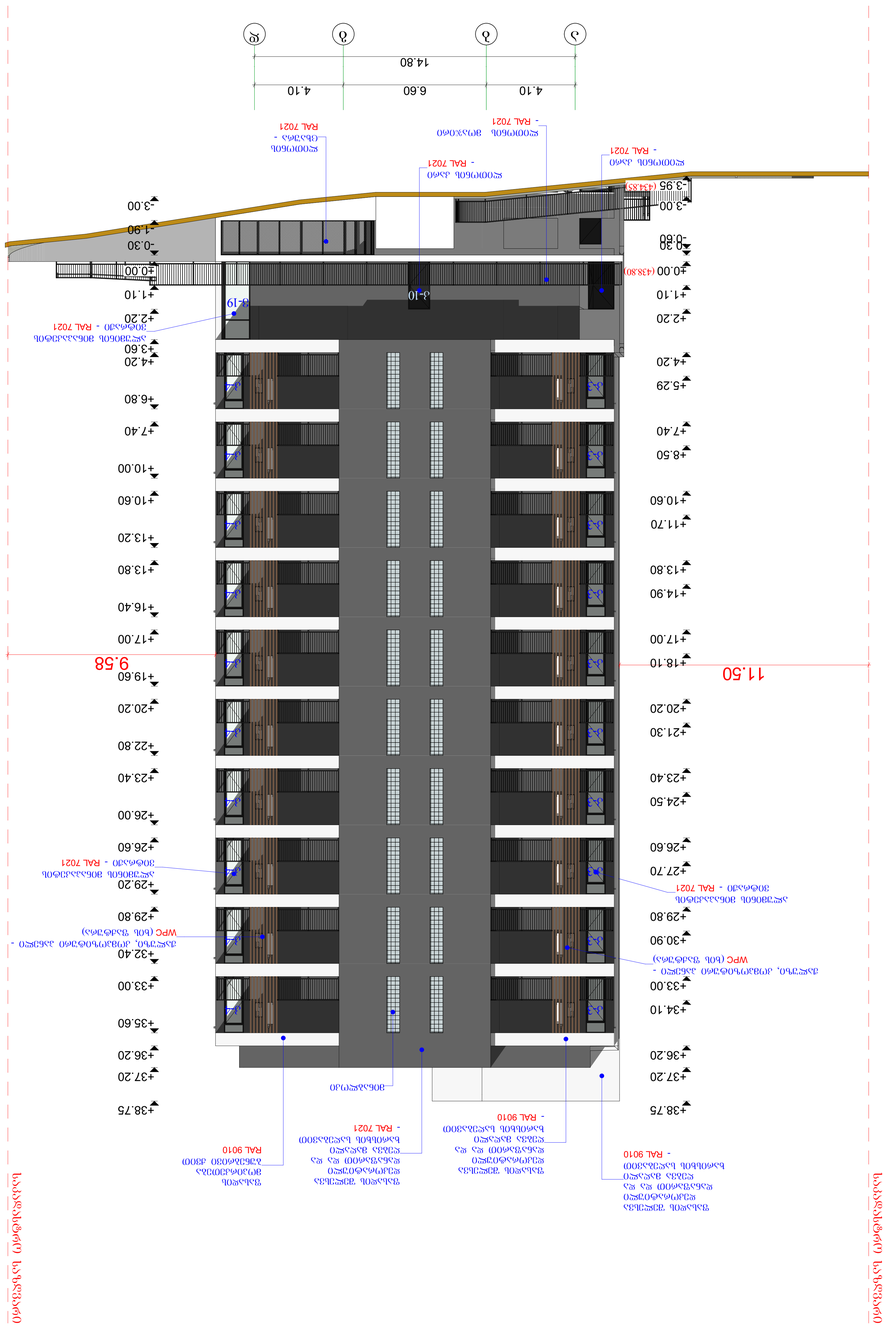
4.10
6.60
4.10
14.80
ა
ბ
გ
დ
ე
+38.75
+37.20
+36.20
+34.10
+33.00
+32.40
+29.80
+29.20
+27.70
+26.60
+24.50
+23.40
+21.30
+20.20
+18.10
+17.00
+14.90
+13.80
+13.20
+10.60
+10.00
+8.50
+7.40
+6.80
+5.29
+4.20
+3.60
+2.20
+1.10
±0.00
-0.30
-0.80
-1.90
-3.00
-3.95
(435.80)
3.10
3.19
11.50
9.58
ალუმინის პანელი RAL 9010
ალუმინის პანელი RAL 7021
ალუმინის პანელი RAL 9010
ალუმინის პანელი RAL 7021
ალუმინის პანელი RAL 9010
ალუმინის პანელი RAL 7021
ალუმინის პანელი RAL 7021
ალუმინის პანელი RAL 7021


72.50
6.70
6.40
6.60
6.80
6.40
6.70
6.80
6.40
6.70
1
2
3
4
5
6
7
8
9
10
11
12
+38.75
+37.20
+36.20
+34.10
+33.00
+30.90
+29.80
+27.70
+26.60
+24.50
+23.40
+21.30
+20.20
+18.10
+17.00
+14.90
+13.80
+11.70
+10.60
+8.50
+7.40
+5.30
+4.20
+3.60
+1.10
±0.00 (±38.80)
-0.15 (±38.65)
6.68
+37.20
+36.20
+33.00
+32.40
+29.80
+29.20
+26.60
+26.00
+23.40
+22.80
+20.20
+19.60
+17.00
+16.40
+13.80
+13.20
+10.60
+10.00
+7.40
+6.80
+4.20
+3.60
+1.10
±0.00 (±38.80)
-0.15 (±38.65)
6.66
3-12
3-11
3-22
3-21
3-20
ალუმინის მოპირკეთების პანელი WPC (ტიპი ფასადის პანელი) - RAL 7021
ალუმინის მოპირკეთების პანელი WPC (ტიპი ფასადის პანელი) - RAL 9010
ალუმინის მოპირკეთების პანელი WPC (ტიპი ფასადის პანელი) - RAL 7021
ალუმინის მოპირკეთების პანელი WPC (ტიპი ფასადის პანელი) - RAL 7021
ალუმინის მოპირკეთების პანელი WPC (ტიპი ფასადის პანელი) - RAL 7021
ალუმინის მოპირკეთების პანელი WPC (ტიპი ფასადის პანელი) - RAL 9010
ალუმინის მოპირკეთების პანელი WPC (ტიპი ფასადის პანელი) - RAL 7021

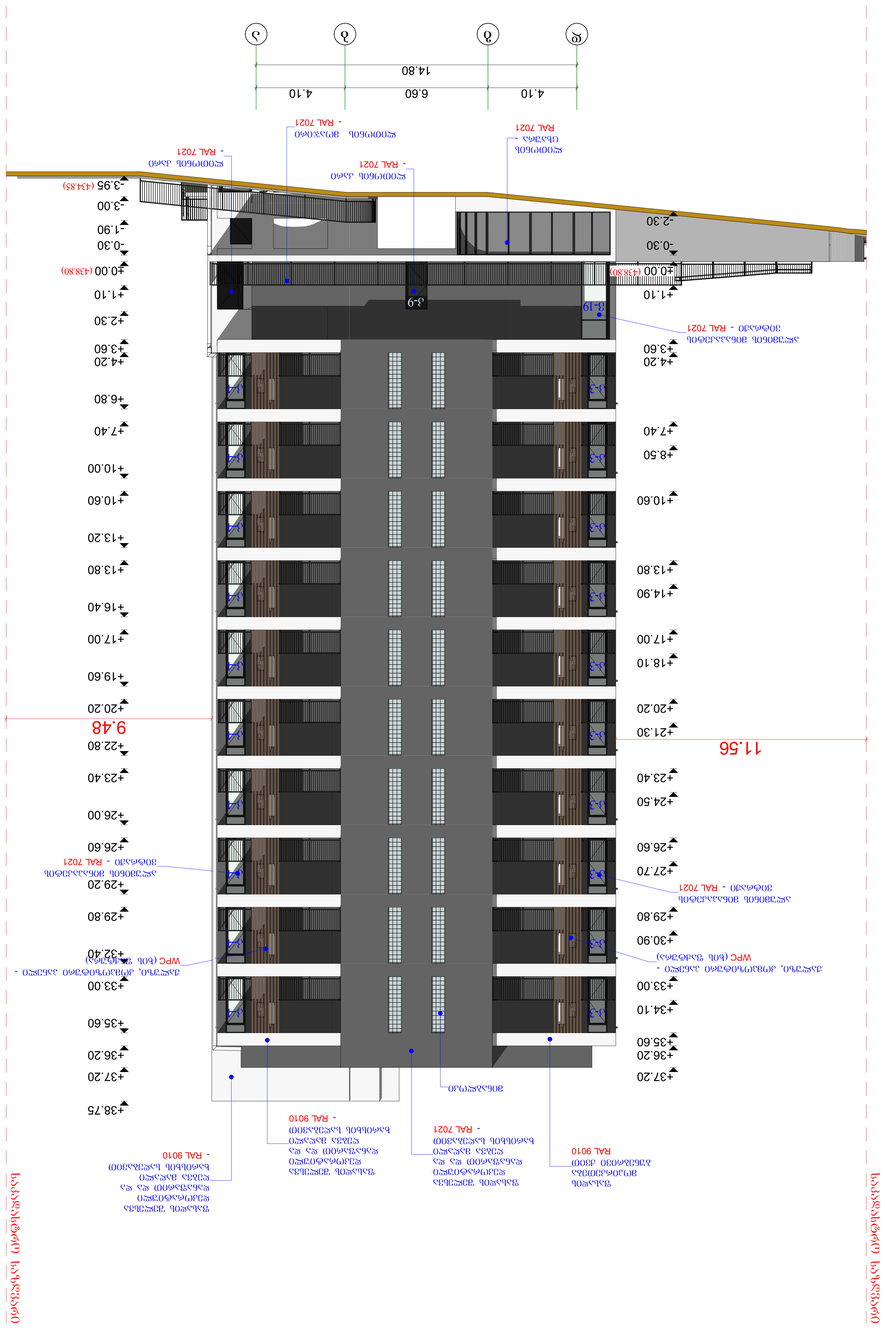
ა
ბ
გ
დ
4.10
6.60
4.10
14.80
+0.00 (438.80)
+0.30
+1.10
+2.30
+3.60
+4.20
+6.80
+7.40
+10.00
+10.60
+13.20
+13.80
+16.40
+17.00
+19.60
+20.20
+22.80
+23.40
+26.00
+26.60
+29.20
+29.80
+32.40
+33.00
+35.60
+36.20
+37.20
+38.75
+0.00 (438.50)
+0.30
+1.10
+2.30
+3.60
+4.20
+7.40
+8.50
+10.60
+13.80
+14.90
+17.00
+18.10
+20.20
+21.30
+23.40
+24.50
+26.60
+27.70
+30.90
+33.00
+34.10
+35.60
+36.20
+37.20
-3.95 (434.35)
-3.00
-1.90
-0.30
+0.30
+2.30
9.48
11.56
3.19
3.9
RAL 7021
RAL 7021
RAL 7021
RAL 7021
RAL 9010
RAL 9010
RAL 7021
RAL 7021
RAL 7021
RAL 7021

ЗОФМАЗДЗОЛ ФАЛЛДЕЗФОЗАЗСОЛ ЦЗЗСОЧОЗОЗАЗСОЛ СА СЛСЮЗОГФАЗСФ ЦЛЛДЕЗФОЗАЗСОЛ

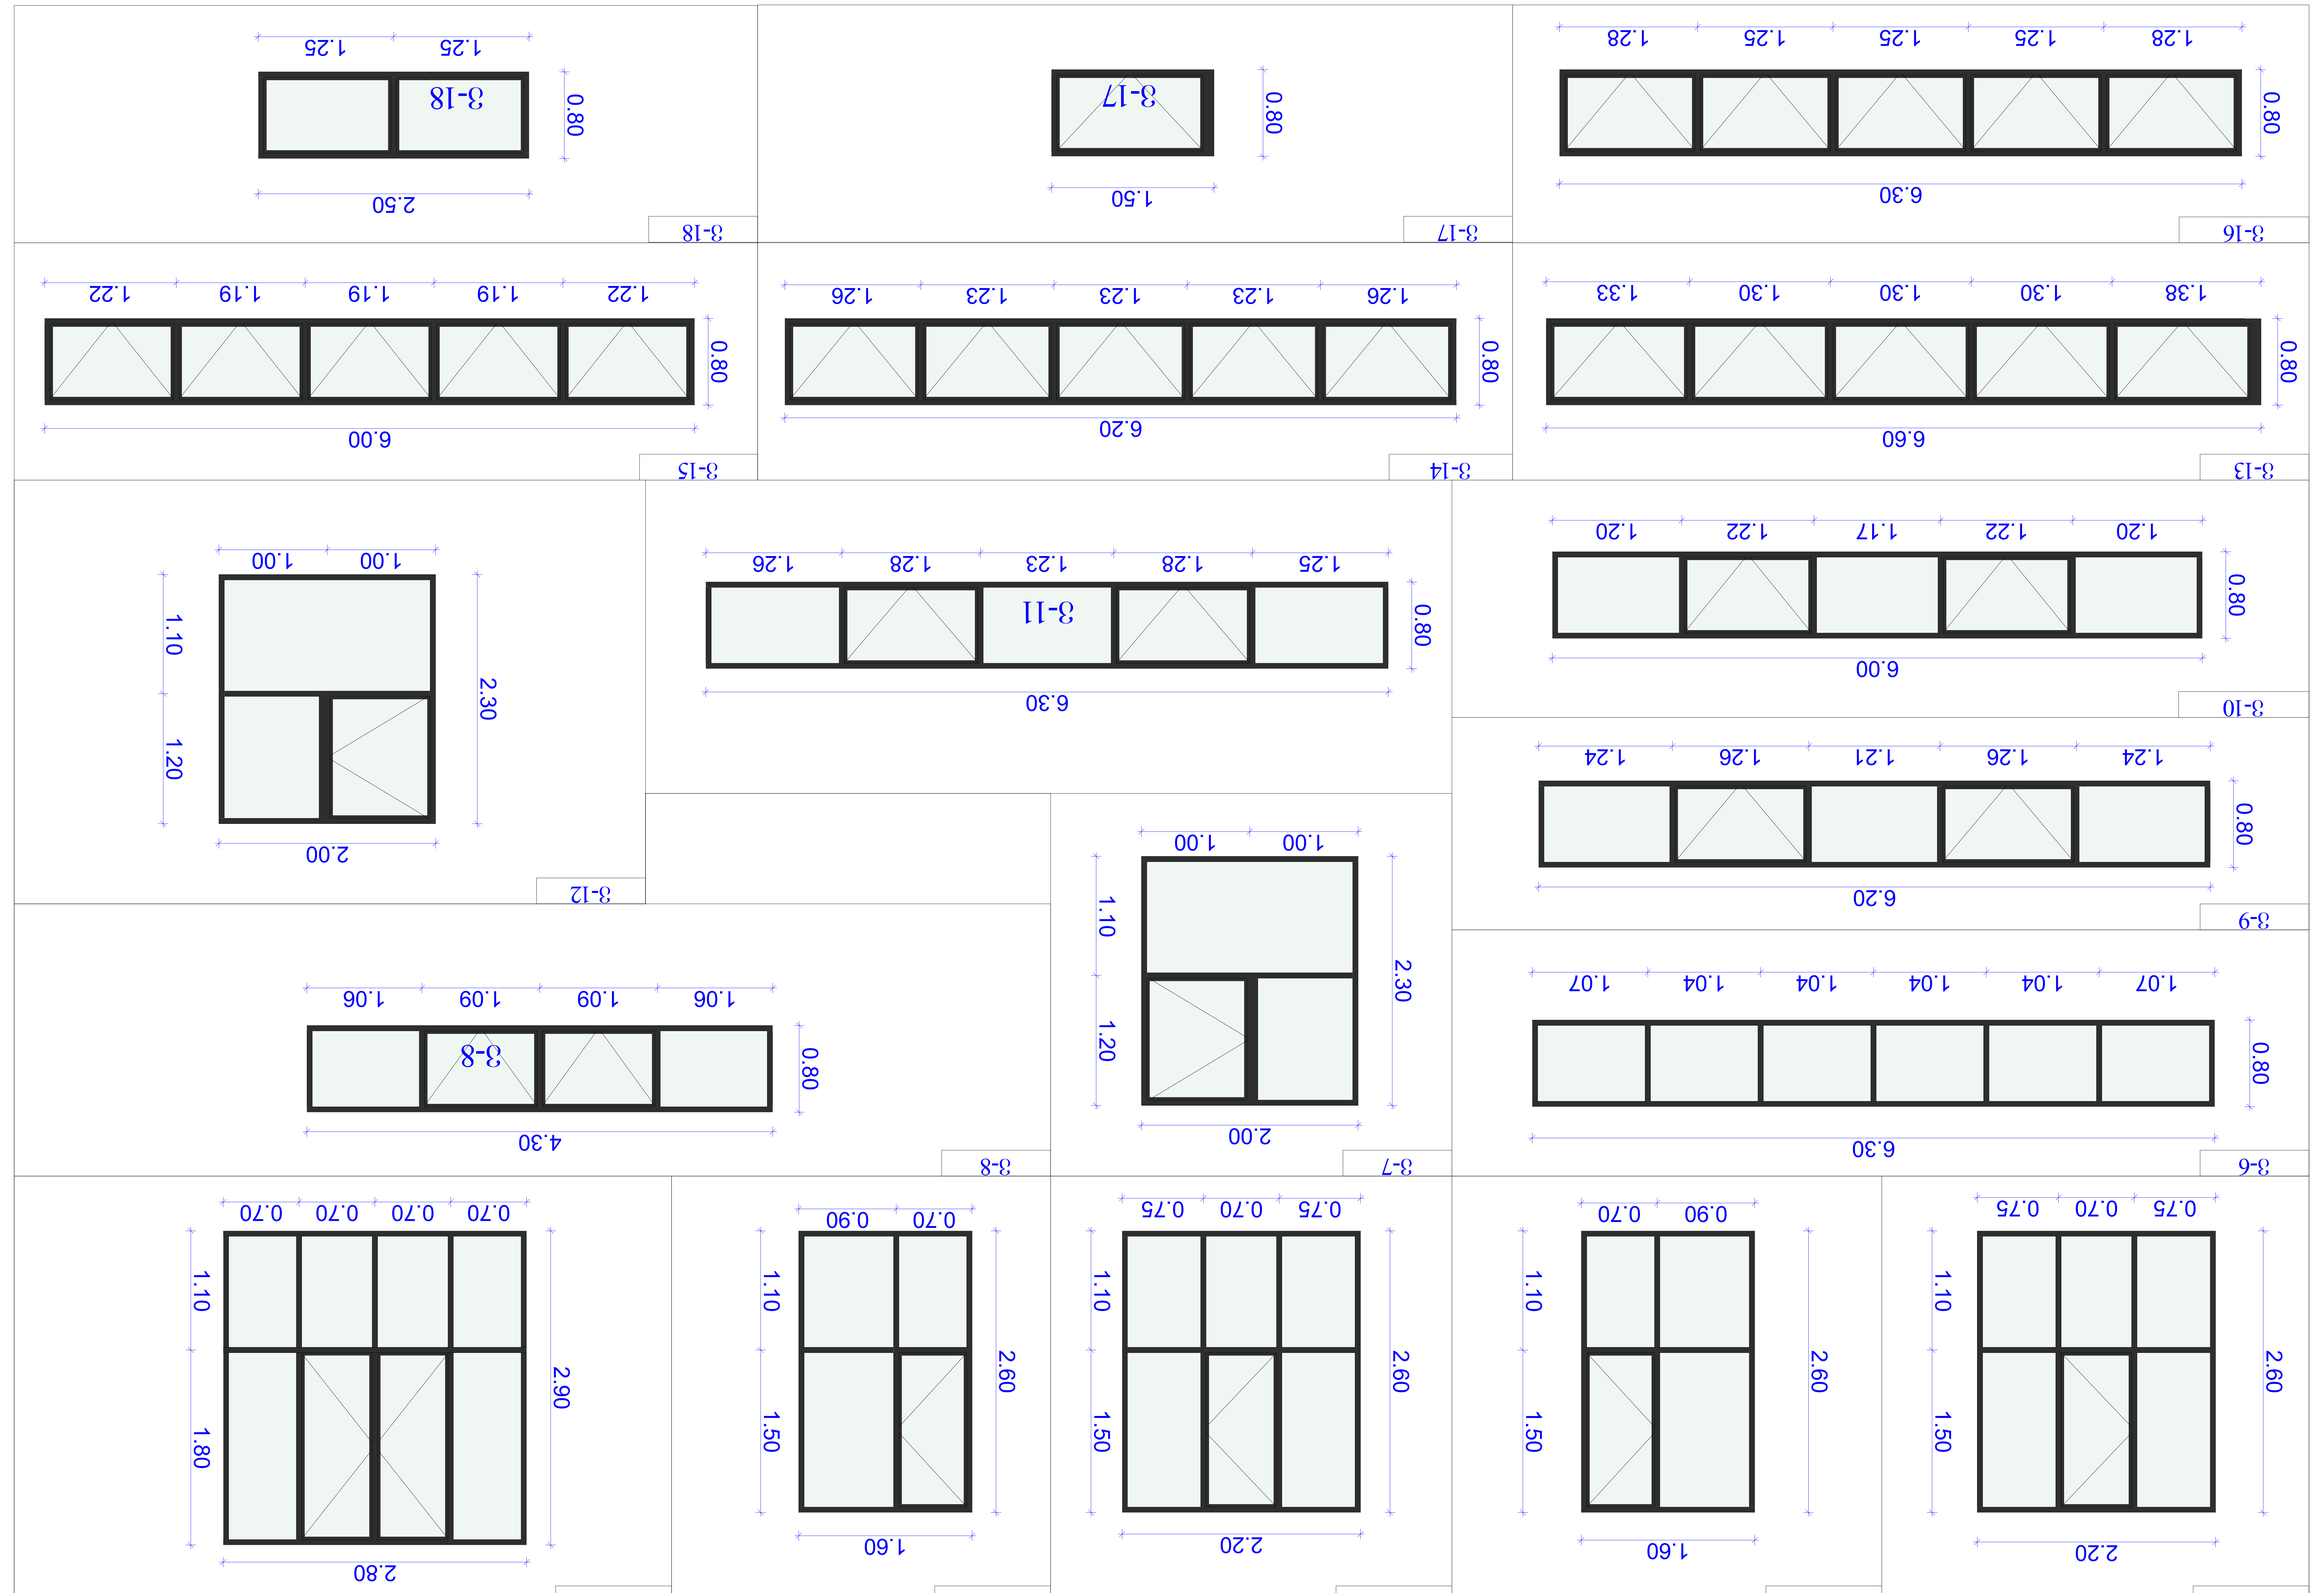

ՕՄԱՆԱՊԱՏՈՒՄ	ԱՐՏԱԴՐՈՒՄ	ՀԱՏՀԱՑՈՒՄՆԵՐ
ՊԵՏԱԿԱՆ ՏԵՍՉ.	Ա. ԱՍՏՎԱՑ	
ՀԱՍ. ՀԱՍԿՈՎԱ	Ա. ՀԱՍԿՈՎԱ	
ՀԱՍ. ՀԱՅԿՈՎԱ	Ա. ՕՀԱՆՅԱՆ	
ՀԱՍՏԱՏԵՑ՝		

ՀԱՅԿԱԿԱՆ ՅԵՐԵՎԱՆԻ ՅԱՆ "ST.ART"

ST.ART
YOUR ART ARCHITECTS

ՀՀ, ՔԱՂԱՔ ԵՐԵՎԱՆ, Հ. ՔԱՉԱՉՆԿՈՍ 4
ՀԱՅԱՍՏԱՆԻ ՀԱՆՐԱՊԵՏՈՒԹՅԱՆ ԱՇԽ. ՆԱԽԱՐԱՐՈՒԹՅԱՆ
ՔԱՂԱՔԱՇԻՆՈՒԹՅԱՆ ԿՈՄԻՏԵ

ՀՀ, ԵՐԵՎԱՆ, ՇԵՆՔԻ ՀՅՈՒՍԻՍԱՅԻՆ ՓՈՂՈՑ, 1-ԻՆ ՓՈՂՈՑԻ 1-ԻՆ ՆՐԱՆՑՔ

ՀՀ, ԵՐԵՎԱՆ, ՇԵՆՔԻ ՀՅՈՒՍԻՍԱՅԻՆ ՓՈՂՈՑ, 1-ԻՆ ՓՈՂՈՑԻ 1-ԻՆ ՆՐԱՆՑՔ

ՀՀ, ՔԱՂԱՔ ԵՐԵՎԱՆ, Հ. ՔԱՉԱՉՆԿՈՍ 4

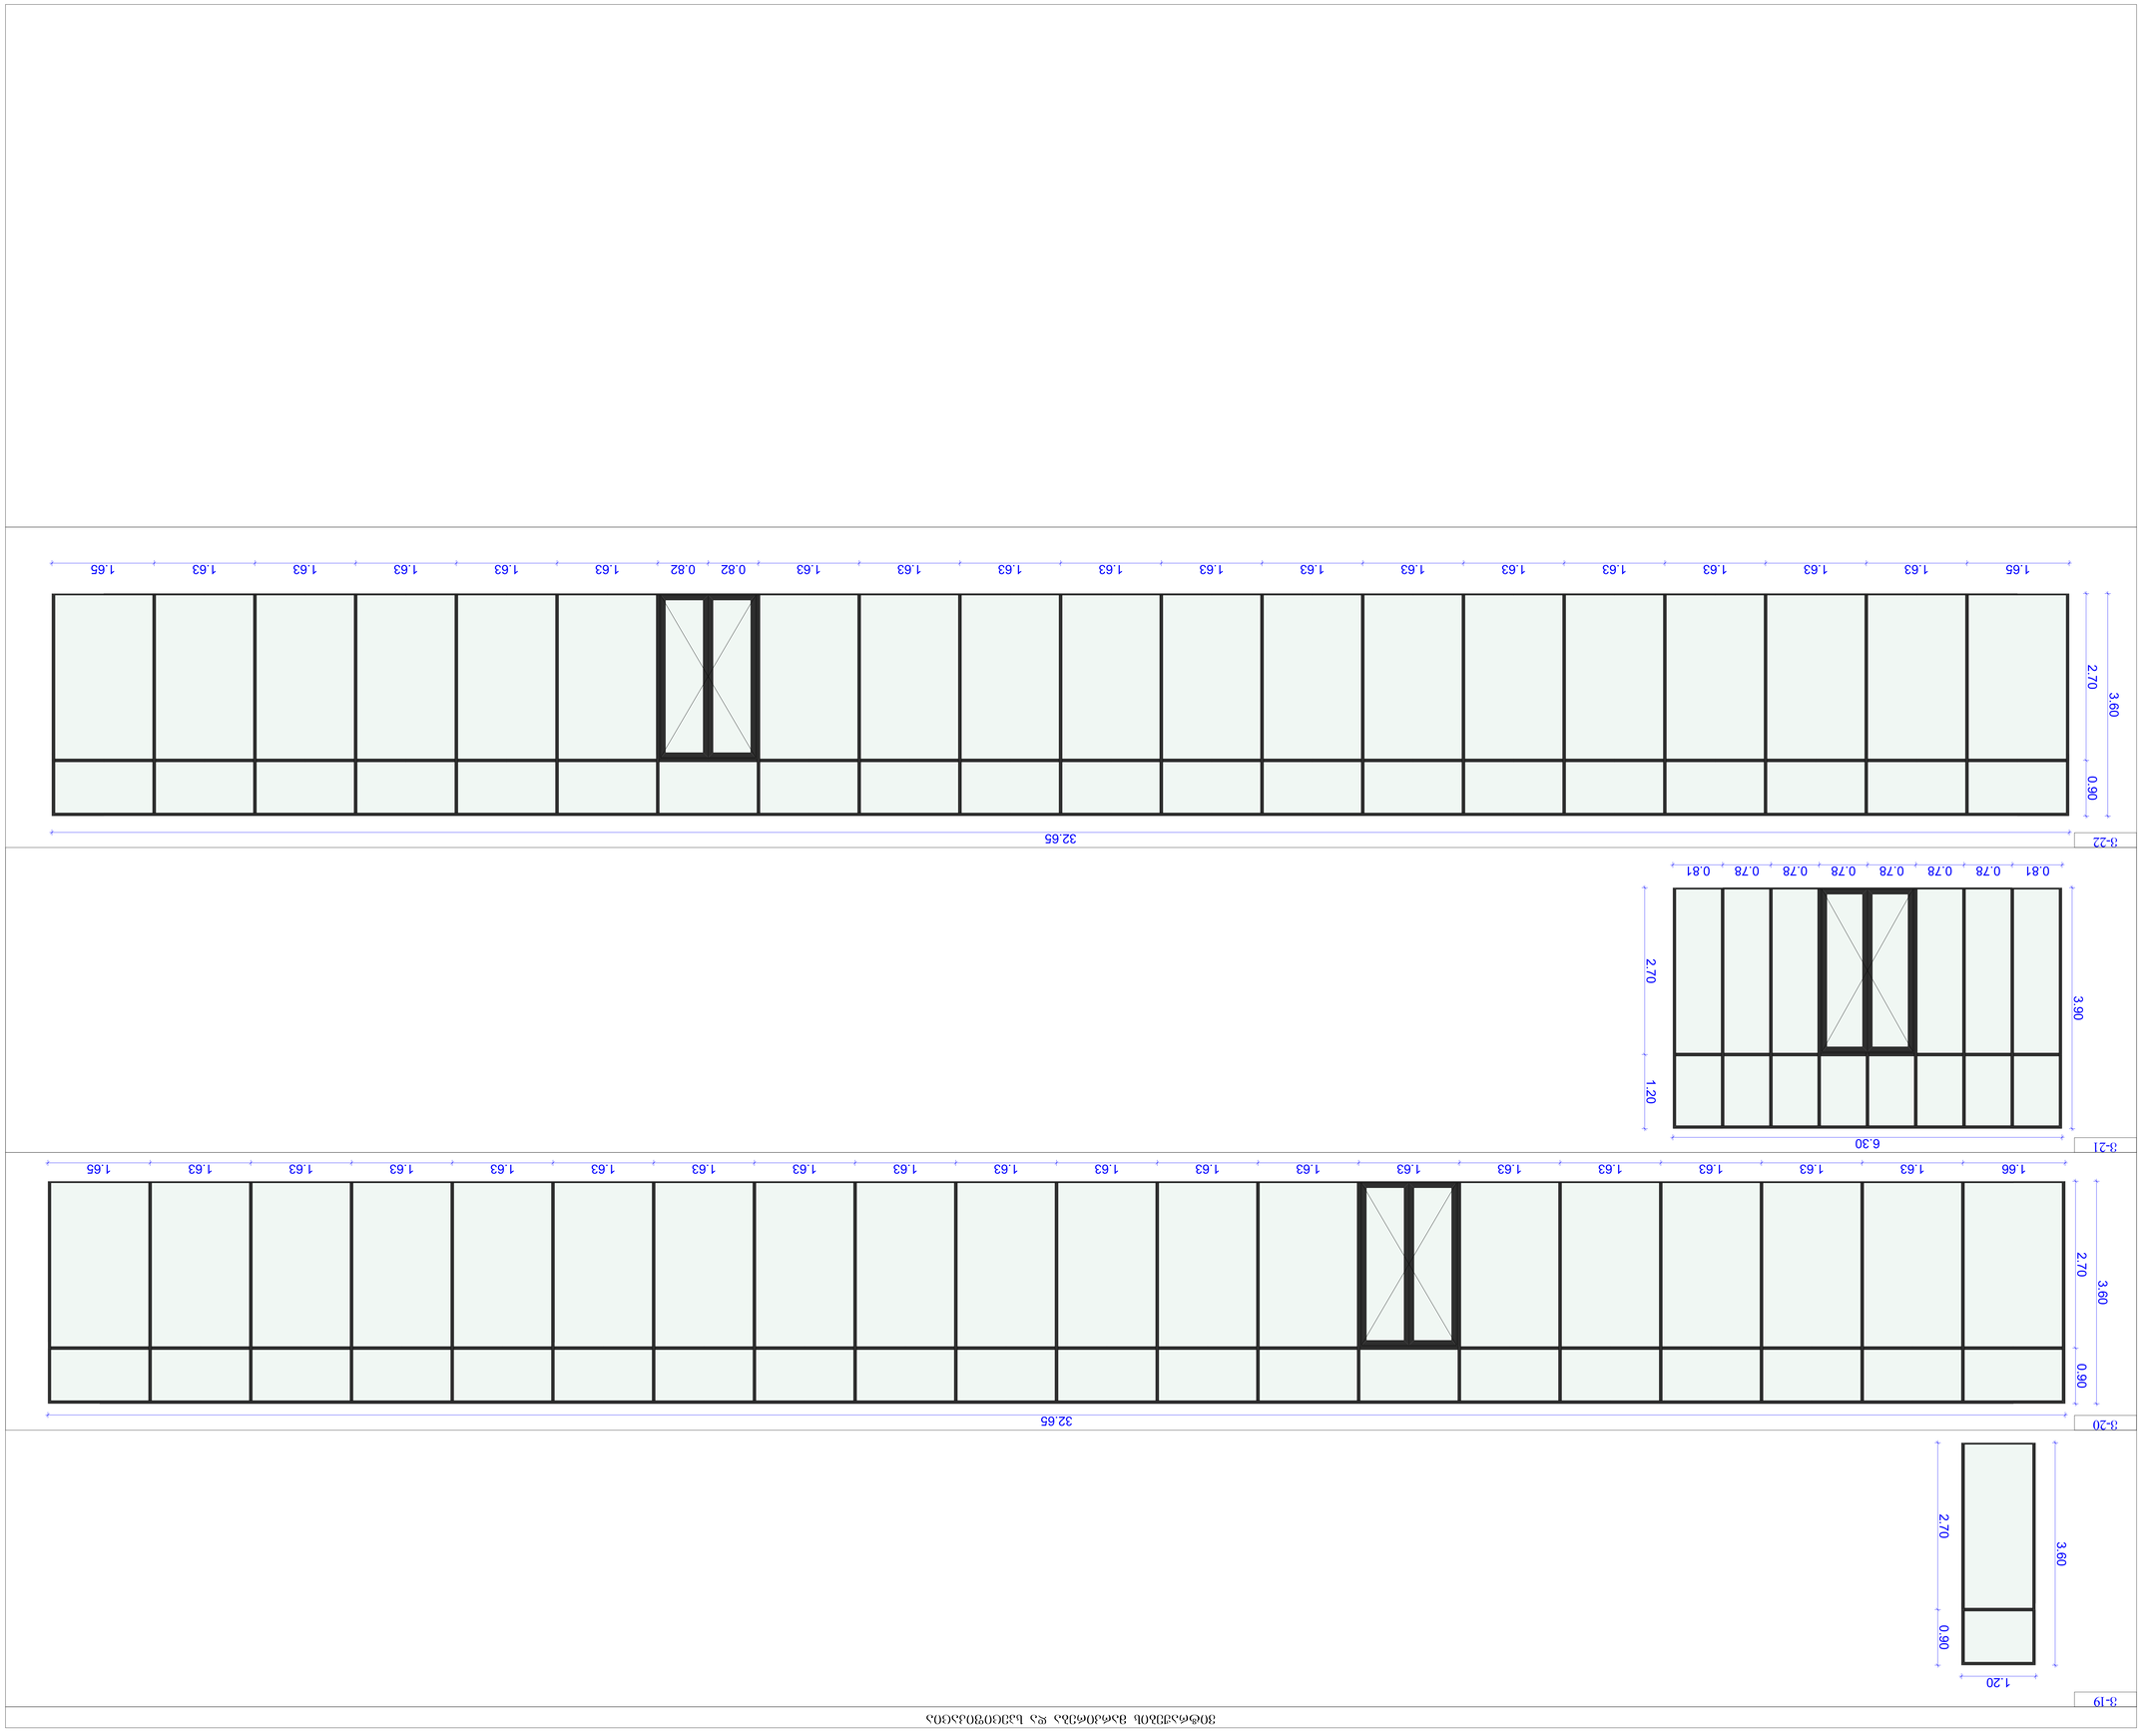

ՅՈՒՐԱՔԱՆՉՅՈՒՐ ՅԱԳՈՒՄՆԵՐԻ ԵՎ ԼՈՒՑՄԱՆԱՑՈՒՑԱԿ

ԼՈՒՑՄԱՆ ՅԱԳՈՒՄ	
ՀԱՍՑԵ "ՏԱՐՏ" ԲԿ 40002204	
ԼՈՒՑՄԱՆԱՑՎՈՂ ՀԱՍՑԵՈՒ, Հ. ՄԱՂԱՀԱՆ,	
ՆԱՀԱՆԳԱՅԻՆ ՏԵՂԱՄԱՍ, N-115	
ՊԱՏՎԻՐԱՏՈՒ	Ա. ՍԱՀԱԿՅԱՆ
ՀԱՍՑԱԿԱՆ ՊԱՏԱՍԽԱՆԱՏՈՒ	Ա. ՍԱՀԱԿՅԱՆ
ՀԱՍՑԱԿԱՆ ՊԱՏԱՍԽԱՆԱՏՈՒ	Ա. ՍԱՀԱԿՅԱՆ
ՀԱՍՑԱՎԱՐ	Ա. ՍԱՀԱԿՅԱՆ
ՀԱՍՑԱՅԻՆ ՏԵՍՉՈՒՄ ՅԱՐՏ	
ԱՇԽԱՏԱՆՔԱՅԻՆ ՍԽԵՄԱ	
ՄԱՍՇՏԱԲԱՅԻՆ ՍԽԵՄԱ	
ԱՇԽԱՏԱՆՔԻ ԱՆՎԱՆՈՒՄԸ	
ՄԱՍՇՏԱԲԱՅԻՆ ՍԽԵՄԱ	
ՀԱՏԱԿԱԳԾԻ ՀԱՄԱՐ

გარე კარებების მარკირება და სპეციფიკაცია

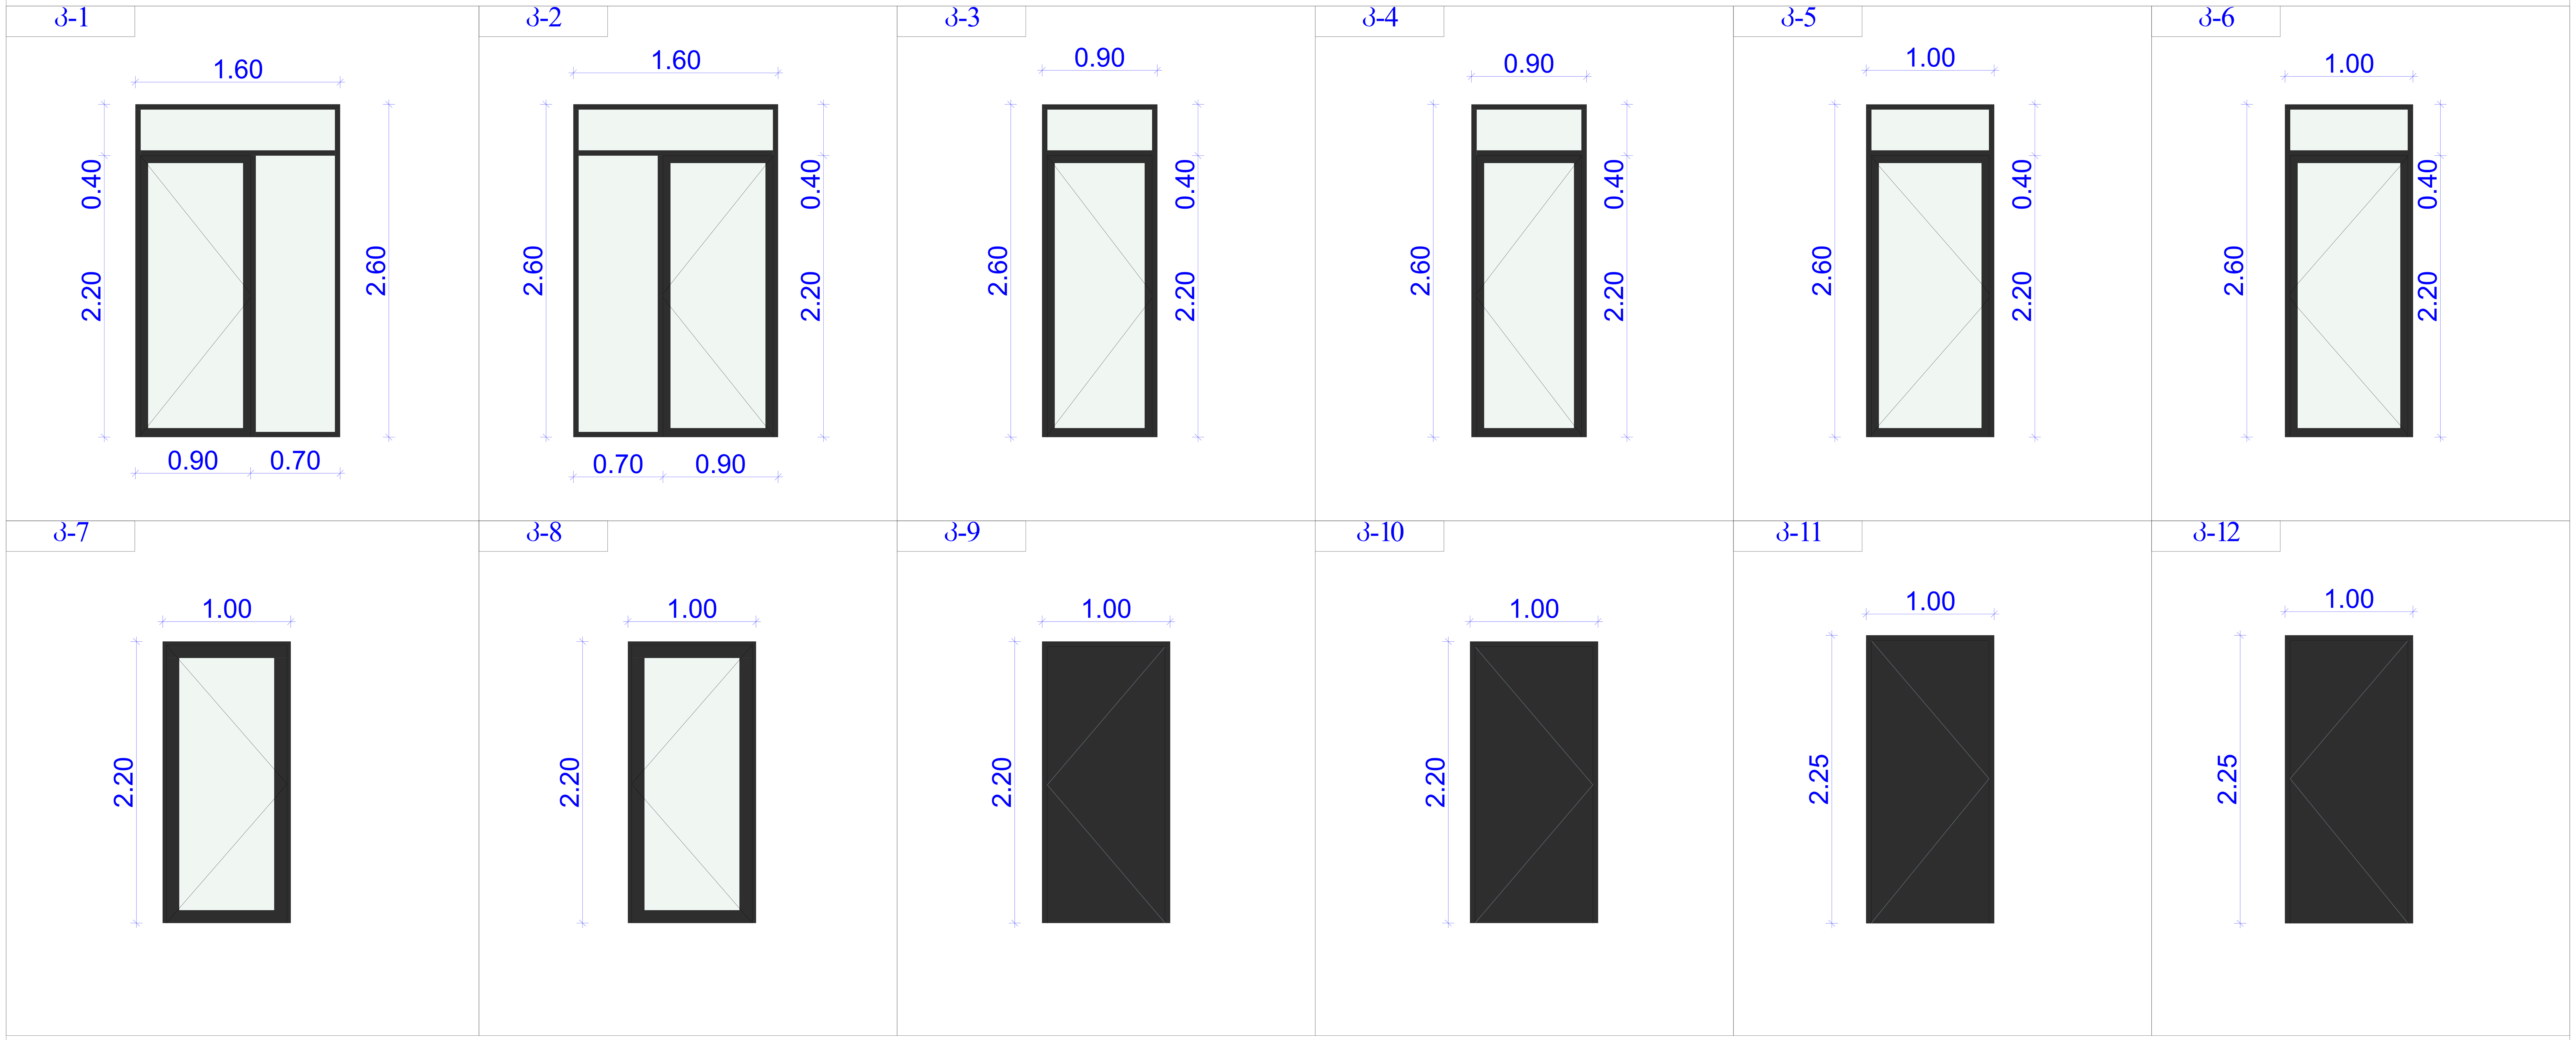

N	სიგრძე	სიმაღლე	ფართობი	რაოდენობა
კ-1	1.6	2.6	4.16	100
კ-2	1.6	2.6	4.16	120
კ-3	0.9	2.6	2.34	98
კ-4	0.9	2.6	2.34	98
კ-5	1	2.6	2.6	2
კ-6	1	2.6	2.6	2
კ-7	1	2.2	2.2	2
კ-8	1	2.2	2.2	2
კ-9	1	2.2	2.2	1
კ-10	1	2.2	2.2	1
კ-11	1	2.25	2.25	1
კ-12	1	2.25	2.25	1
				428

ნახაზის დასახელება

გარე კარებების მარკირება და სპეციფიკაცია

ნახაზი ა.50

შენიშვნა:

სქემატური ჭრილი

დამკვეთი:

შ.პ.ს "თომა-7"

საიდ. ნომ.: 200239679

დირექტორი:

იურიდი ქავთარაძე
პირ: 01022010034

ობიექტის დასახელება:

მრავალბინიანი საცხოვრებელი სახლი

ობიექტის მისამართი:

ქ. თბილისი
მექანიზაციის ქ. №1
(საკ/კოდი: 01.12.12.002.078)

დამგეგმარებელი:

შ.პ.ს "ST.ART" ს/კ: 400022104
საქართველო, ქ. თბილისი,
აკ. წერეთლის გამზ. №115ა

თანამდებობა	ხელმოწერა	სახელი/გვარი
დირექტორი		ა. ბლიაძე
პრ. ავტორი		გ. კაკანაძე
პრ. ავტორი შეასრულა		შ. ტყემალაძე

საავტორო უფლება: შ.პ.ს "ST.ART"

მასშტაბი 1:20

ფორმატი: A0

ქ. თბილისი 2022 წ.

ვარიანტი 1-12 პანდუსის მოპირკეთების ელემენტების ტიპები

1

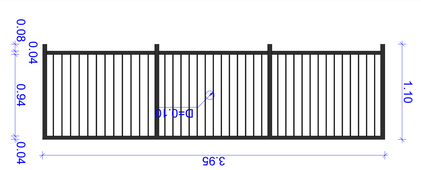

2

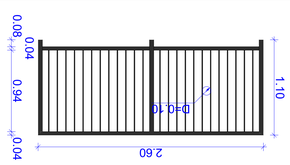

3

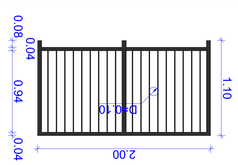

4

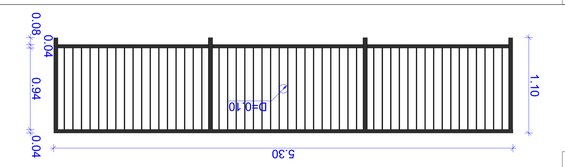

5

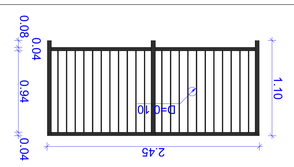

6

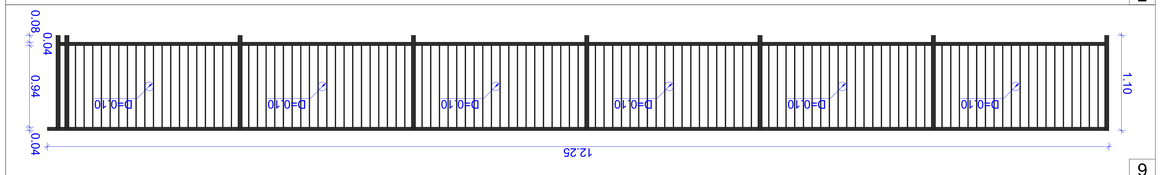

7

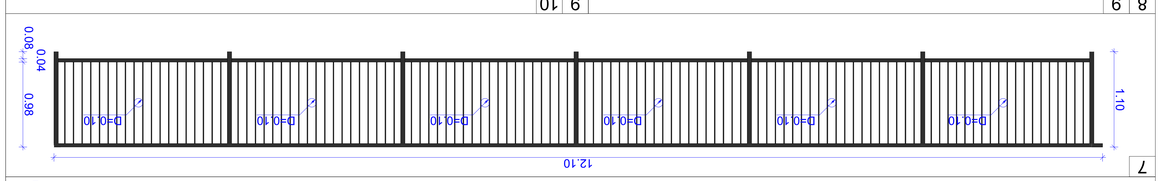

8 | 9

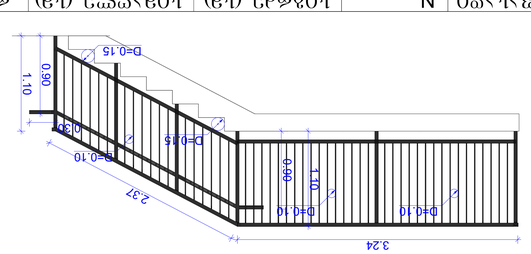

9 | 10

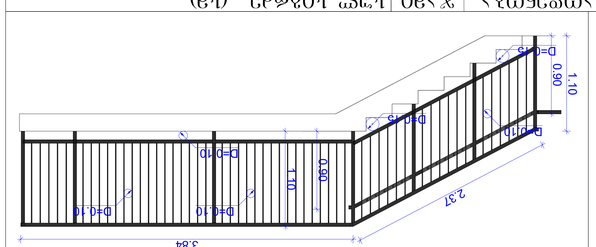

ფასადის N	ბეტონი (მ3)	არმატურა (მ)	ჯამური წონა +33.00 დან +4.20 დანა (მ3)	შენიშვნა
1-12				
1	395	110	790	6ՕՅՆ ՅՅՅ

ელემენტის ნახაზი 1-ლი სართულის ფანჯრის ბლოკისათვის

ფანჯრის ნომერი	N	სიგანე (მმ)	სიმაღლე (მმ)	რაოდენობა	ფართობი (მ²)	შენიშვნა
1	1	1550	1100	2	3.41	
2	2	2850	1100	2	6.27	
3	3	1190	1100	1	1.31	
4	4	2179	1100	1	2.40	
				6	13.39	

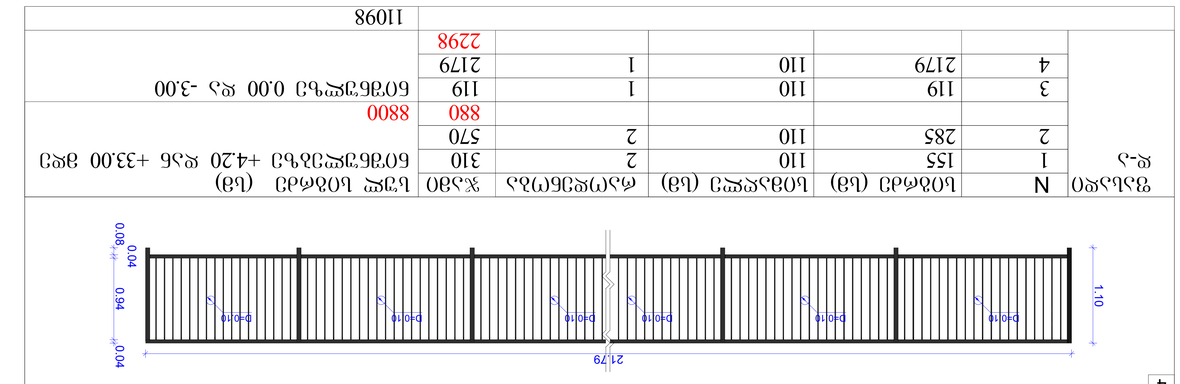

ელემენტის ნახაზი 2-ე სართულის ფოლადის ბეტონით ბლოკისათვის

ფანჯრის ნომერი	N	სიგანე (მმ)	სიმაღლე (მმ)	რაოდენობა	ფართობი (მ²)	შენიშვნა
1	1	1550	1100	2	3.41	
2	2	2850	1100	2	6.27	
3	3	1190	1100	1	1.31	
4	4	2179	1100	1	2.40	
				6	13.39	

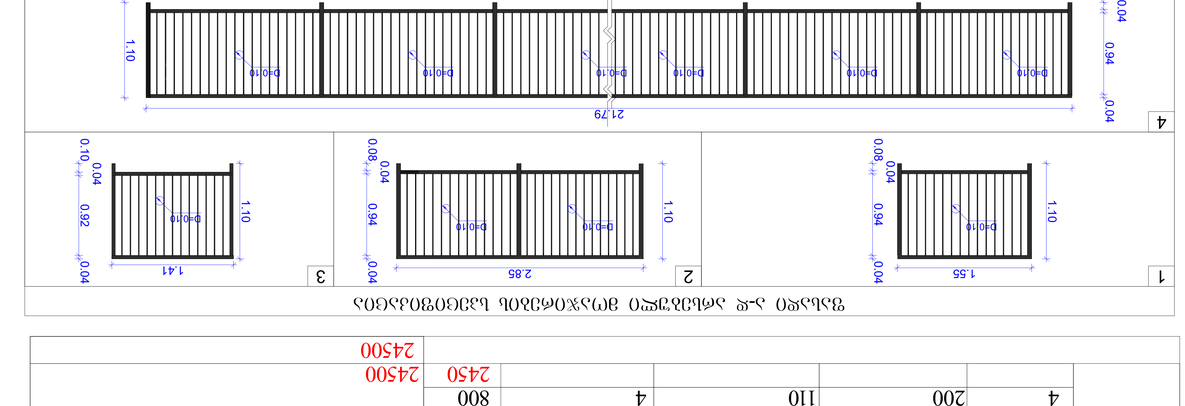

ელემენტის ნახაზი 12-1 სართულის ფოლადის ბეტონით ბლოკისათვის

ფანჯრის ნომერი	N	სიგანე (მმ)	სიმაღლე (მმ)	რაოდენობა	ფართობი (მ²)	შენიშვნა
12-1	1	3950	1100	2	7.90	ბეტონის ჩამოსხმა +4.20 დან +33.00 მდე
	2	2200	1100	2	4.40	
	3	2200	1100	2	4.40	
	4	2000	1100	4	8.00	
				2450	24.50	

ობიექტის დასახელება	საჯარო სკოლა
ადგილმდებარეობა	ქ. ბათუმი
დამკვეთი	ბათუმის მერია
პროექტის ავტორი	ა. ნინიძე
პროექტის ხელმძღვანელი	ა. ნინიძე
შემსრულებელი	ნ. ლომთათიძე
სტადია	პირველი
ფურცლების რაოდენობა	1
მასშტაბი 1:25	
ფორმატი: A0	
დამთავრდა 2022 წ.	

შპს "ST.ART"
ს/კ 400022104
ქ. ბათუმი, ნ. ნინოშვილის 3ა, ტელ. 2 11 52

ა. ნინიძე		არქიტექტორი
ნ. ლომთათიძე		ინჟინერ-კონსტრუქტორი
ა. ქამადაძე		ინჟინერ-ტექნოლოგი
		ხელმძღვანელი
		პროექტის მენეჯერი

ცვლილების ნომერი

ელემენტის დასახელება

ფოლადის ბეტონით ბლოკისათვის

ფურცელი 252

ელემენტის ნახაზი 1-ლი სართულის ფანჯრის ბლოკისათვის