მიწის ნაკვეთის ტოპოგრაფიული გეგმა

ქალაქი თბილისი, ქუჩა რკინიგზა, №30; ქალაქი თბილისი, ქუჩა ც. დადიანი, №32 (ს/კ: 01.12.12.011.127)
სს "ბილდ გრუპ" - ის (ს/ნ: 405406403) საკუთრებაში არსებული 4953 კვ.მ. არასასოფლო-სამეურნეო დანიშნულების მიწის ნაკვეთის ფრაგმენტის ტოპოგრაფიული გეგმა

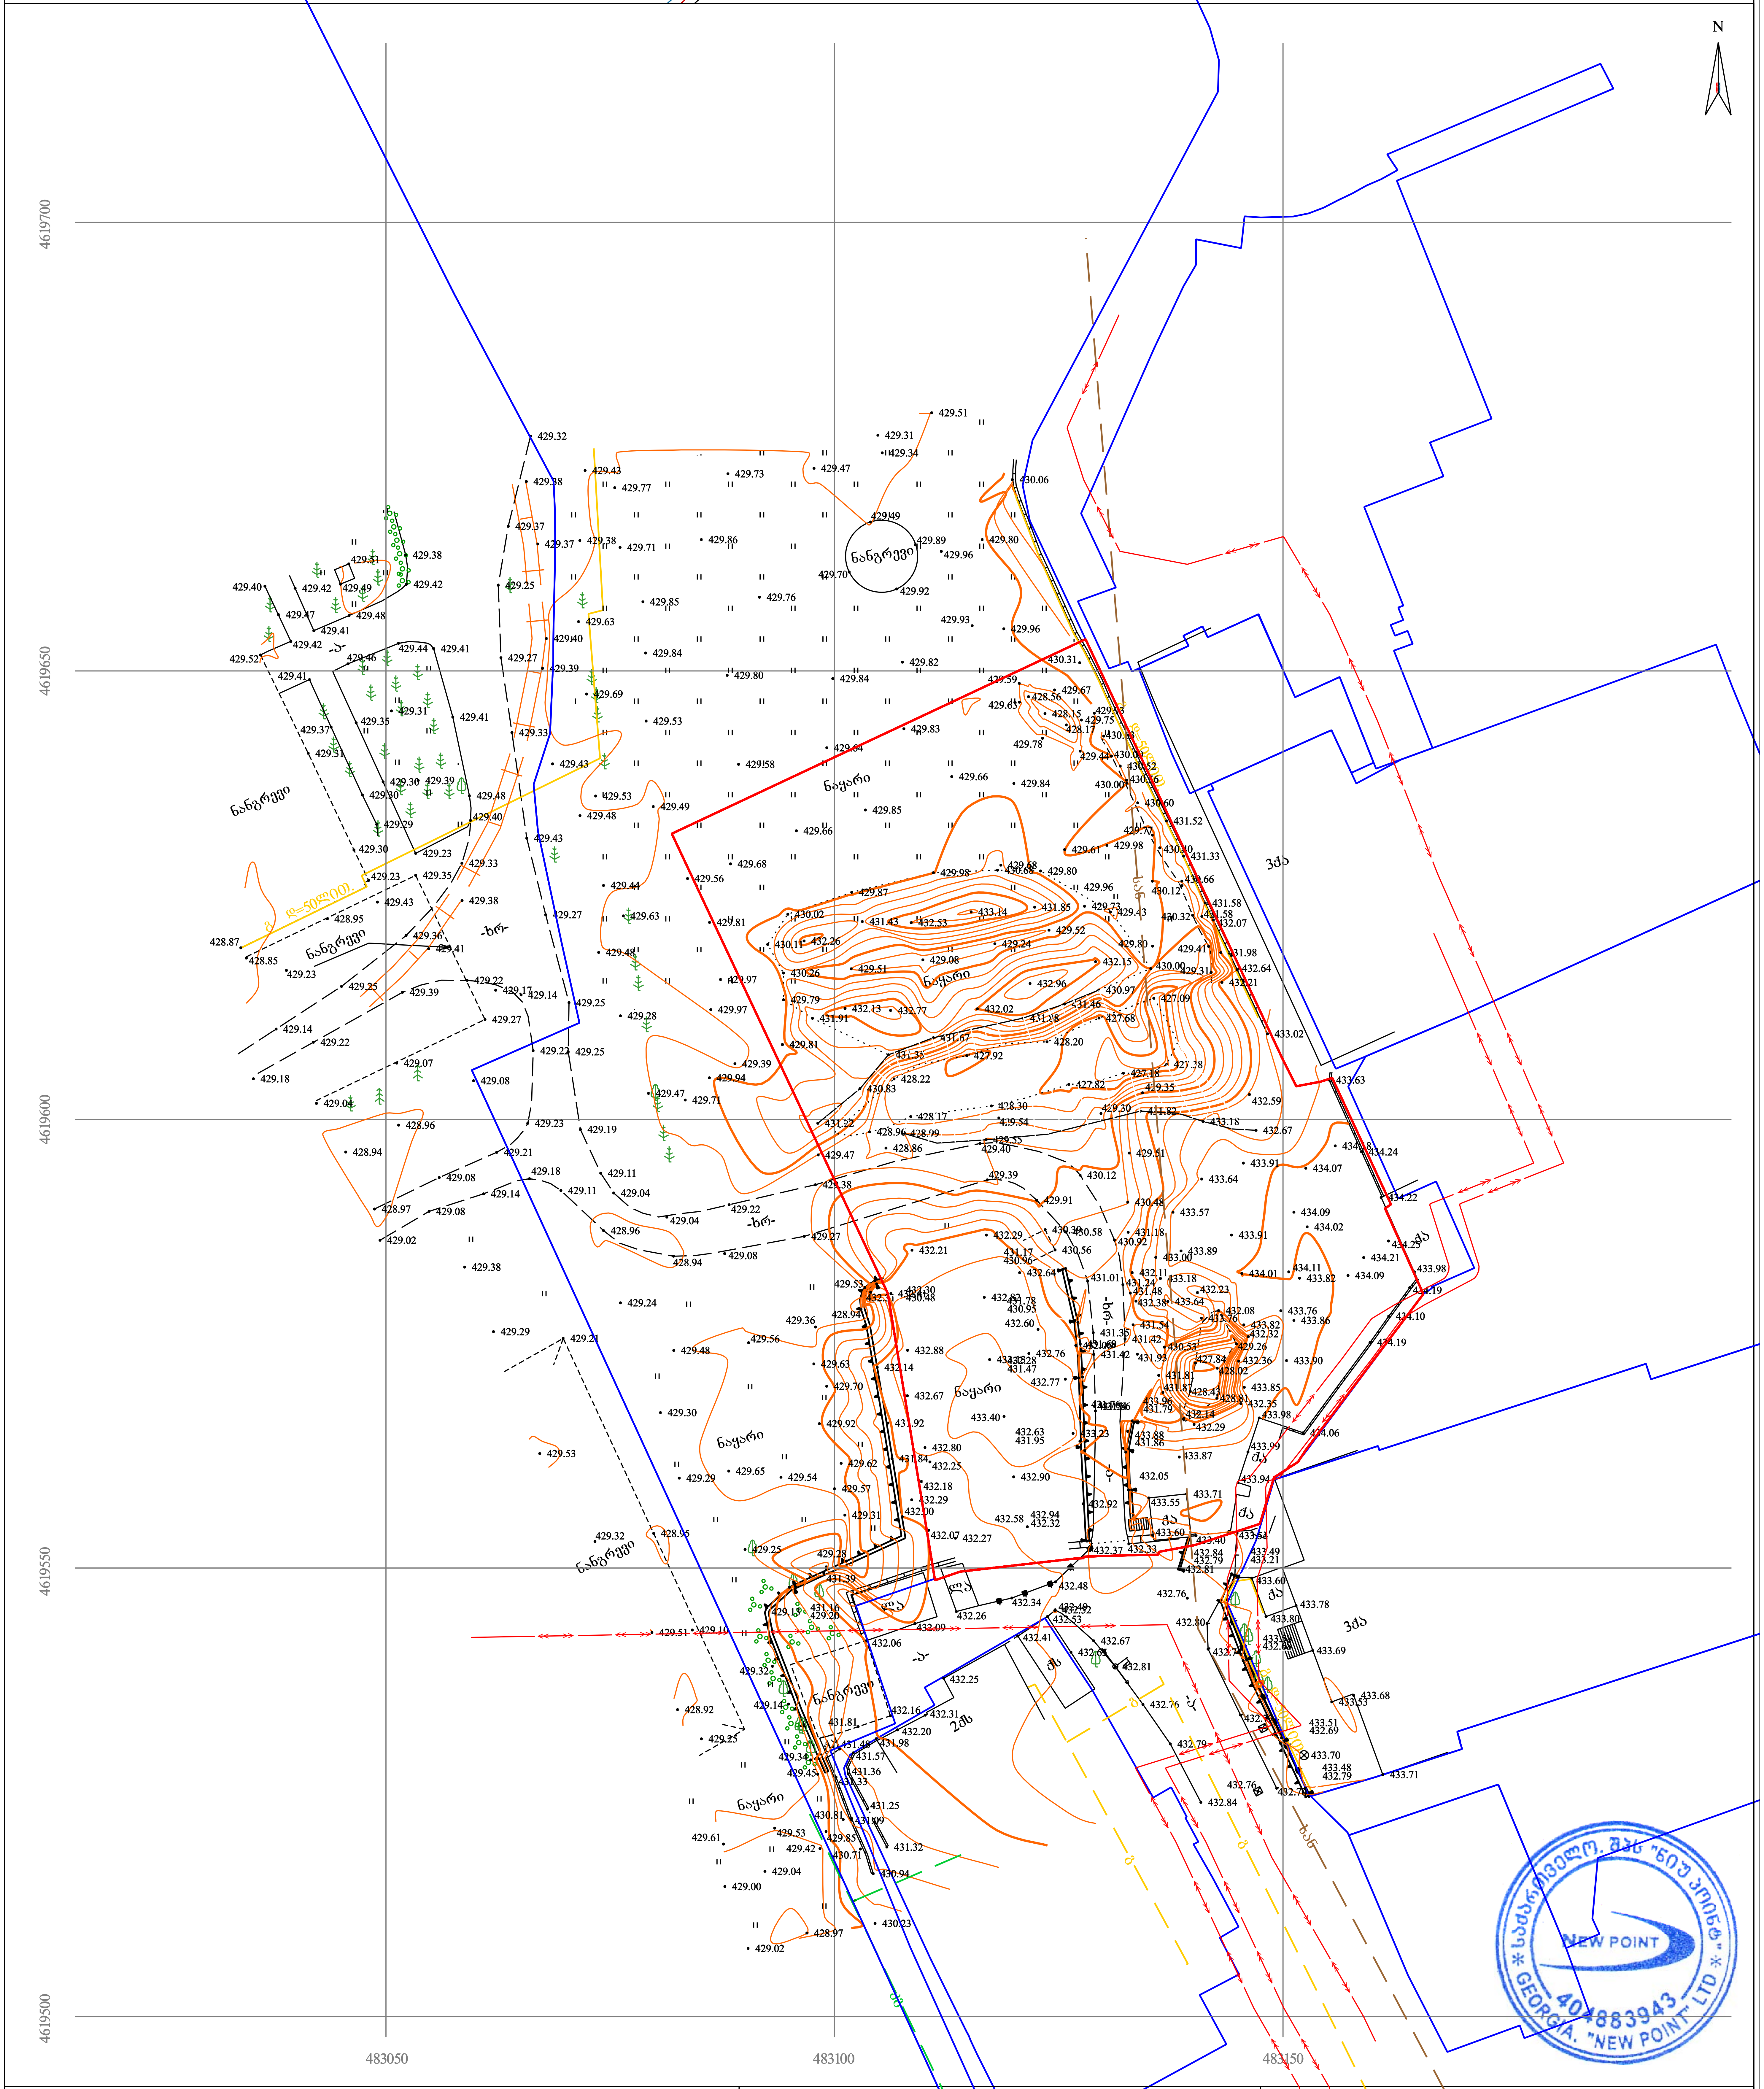

პირობითი აღნიშვნები

WGS 1984-ის კოორდინატთა სისტემის UTM პროექცია

ქს — საცხოვრებელი შენობა	ფოთლოვანი ხე	ხის ღობე
ქა — არასაცხოვრებელი შენობა	ხილკენკროვანი ხე	ღობე
მშენებარე შენობა	წიწვოვანი ხე	ლითონის ღობე
ნანგრევი	პალმა	ქვის კედელი
ფარდული	ბუჩქი/ მასიური ბუჩქი	კედელი
	ვაზი	ფლატე
	გარე განათება	რკინიგზა
		სამეთვალყურეო ჭები
		ელ. გადამცემი ხაზი

წ	წყალგაყვანილობა
გ	გაზი
კ	კანალიზაცია
სან	სანიაღვრე
კვ	კავშირგაბმულობა
	ელ. ქსელები
თბ	გათბობა

შენიშვნა: 1) გეგმაზე დატანილია საჯარო რეესტრში რეგისტრირებული ნაკვეთის საზღვრები
2) ვინადან გეგმაზე დატანილია მხოლოდ რეგისტრირებული მიწისქვეშა კომუნიკაციები მათი მდებარეობების დაზუსტება მოხდეს ყველა კომუნიკაციის წარმომადგენლებთან

შპს „ნიუ პოინტ“
საქართველო, თბილისი, მგალობლიშვილის ქუჩა №3,
I სართული ოფისი №3; ს/ნ: 404883943
www. newpoint.ge info@newpoint.ge
ტელ: / tel: +995 32 2945808; მობ: / cell phone: +995 557 704433;
Ltd „NewPoint“
office N3, floor N1, 3 mgaloblishvili str.
Tbilisi, Georgia ID: 404883943

დირექტორი:	[signature]	გ. კირკიტაძე
აზომა:	[signature]	ვ. ვირსალაძე
დახაზა:	[signature]	ვ. ვირსალაძე
მასშტაბი: 1:500	ფორმატი: A2	28/01/2021 წ.


483050
483100
483150
4619500
4619550
4619600
4619650
4619700
N
Ул. Кольцевая
Ул. Кольцевая
Ул. Кольцевая

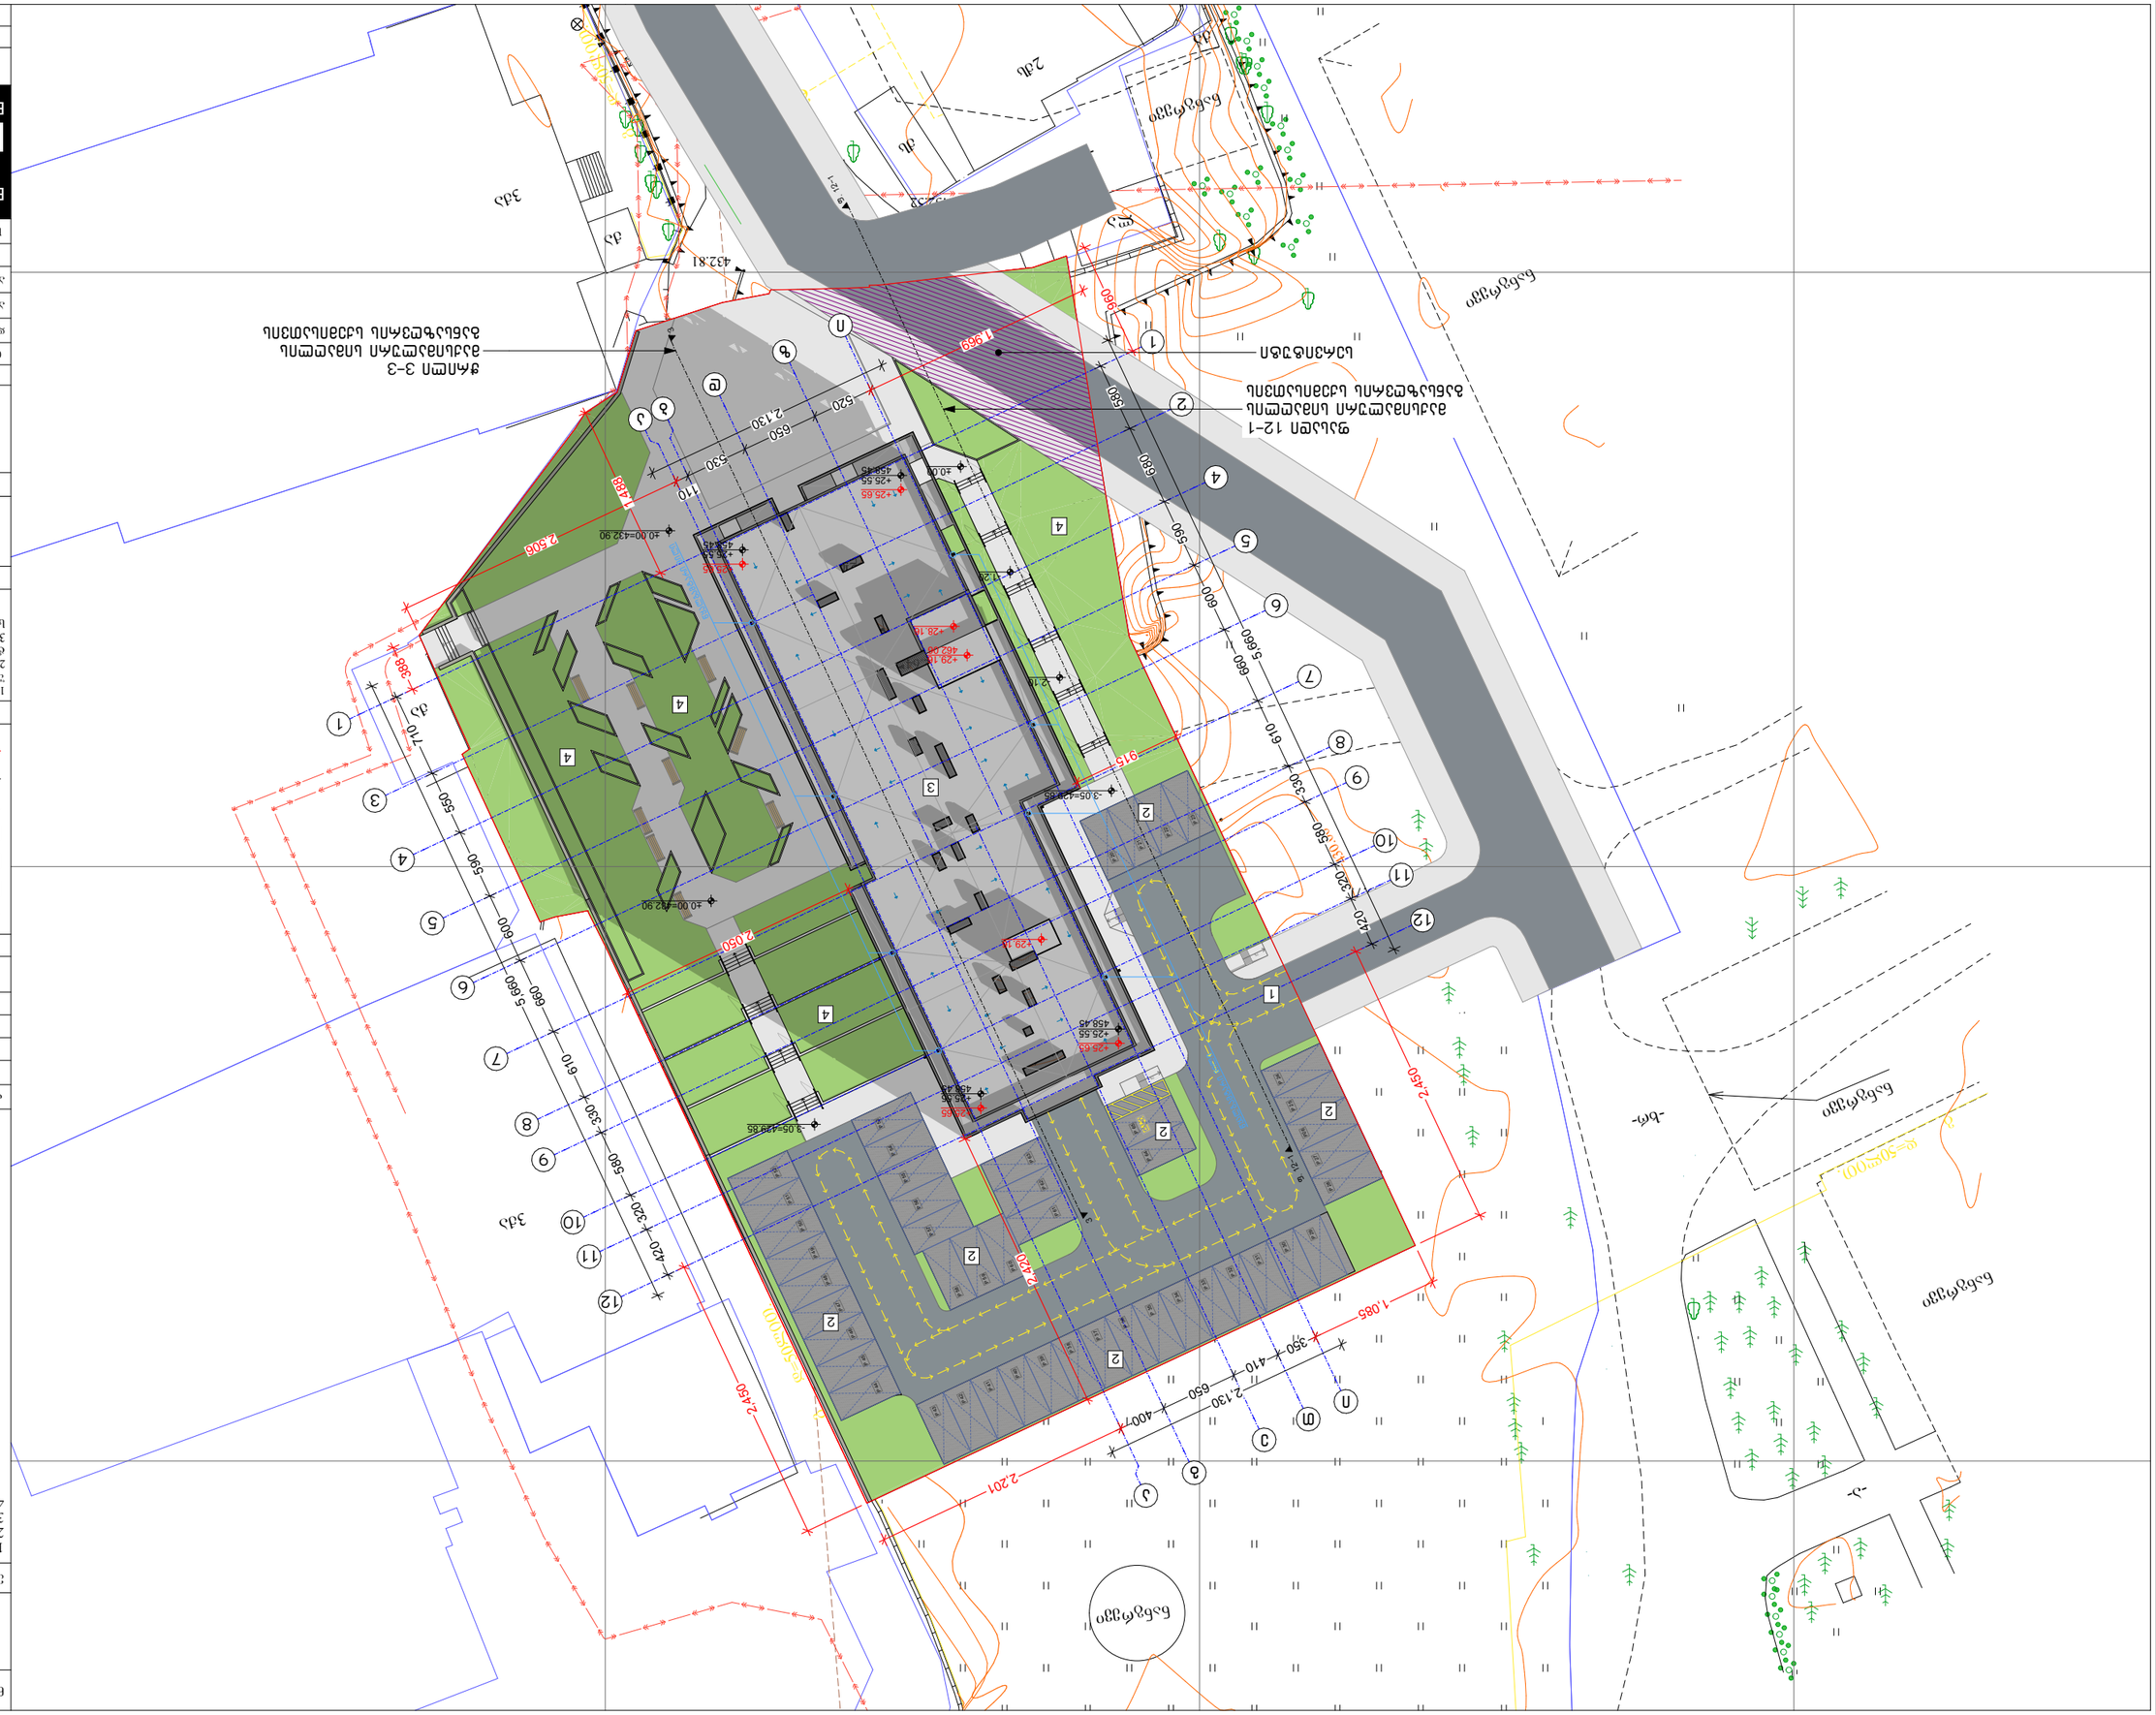
ул. Ленина
ул. Ленина
ул. Ленина



ნახაზის დასახელება:

გენგეგმა

ექსპლიკაცია:

1. მიწის ნაკვეთზე შემოსასვლელი
2. ღია ავტოსადგომი
3. საპროექტო შენობა
4. გამწვანებული ეზო

კორექტირება

№	კორექტირება
1	●
2	
3	

პირობითი ნიშნები:

- ნაკვეთის საზღვარი
- მონოლითი
- იატაკის მოჭიმვა
- შემავსებელი
- ჭრილის ხაზი
- ±0.00 კონსტრუქციული ნიშნული
- ±0.00 არქიტექტურული ნიშნული

შენიშვნები

1. ნახაზში შეტანილი ყველა ცვლილება უნდა შეთანხმდეს პროექტის ავტორთან.
2. შენობის საპროექტო ნული (±0.00) ტოლია +432.90 აბსოლუტური ნიშნულის.
3. პროექტში ყველა ზომა მოცემულია სანტიმეტრებში, ნიშნულები - მეტრებში.

მისამართი

ქ. თბილისი, ქუჩა რკინიგზა №30
ქ. თბილისი, ქუჩა ც. დადიანი №32
საკ. კოდი: 01.12.12.011.127 4953 მ²

პროექტის სახელწოდება

მრავალბინიანი საცხოვრებელი სახლის არქიტექტურული პროექტი

სტადია	პროექტი	არ
თანამდებობა	გვარი	ხელმოწერა
დირექტორი	ბ. ბენდელიანი	
არქიტექტორი	ი. გოგოხია	
არქიტექტორი	ბ. ახვლედიანი	

საპროექტო ლოგო	მისამართი
BIJI ARCHITECTURE	ქ. თბილისი გ. შავიშვილის №1ა TEL: 595 55-35-74 599 75-28-88

თარიღი	2022 წ.	მასშტაბი
ფორმატი	ფურცლის №	1:500
A-3	A. 03	