



1.085
350
410
650
400
1.810
2.570
275
255
-4.05
-3.15
±0.00
+3.50
+6.65
+9.80
+12.95
+16.10
+19.25
+22.40
+25.55
+26.75
+29.16
+0.10
+1.85
+3.60
+5.18
+6.75
+8.33
+9.90
+11.48
+13.05
+14.63
+16.20
+17.78
+19.35
+20.93
+22.50
+25.65
3.05
4.48
Ø3.3Ø
Ø3.3Ø
Ø3.3Ø

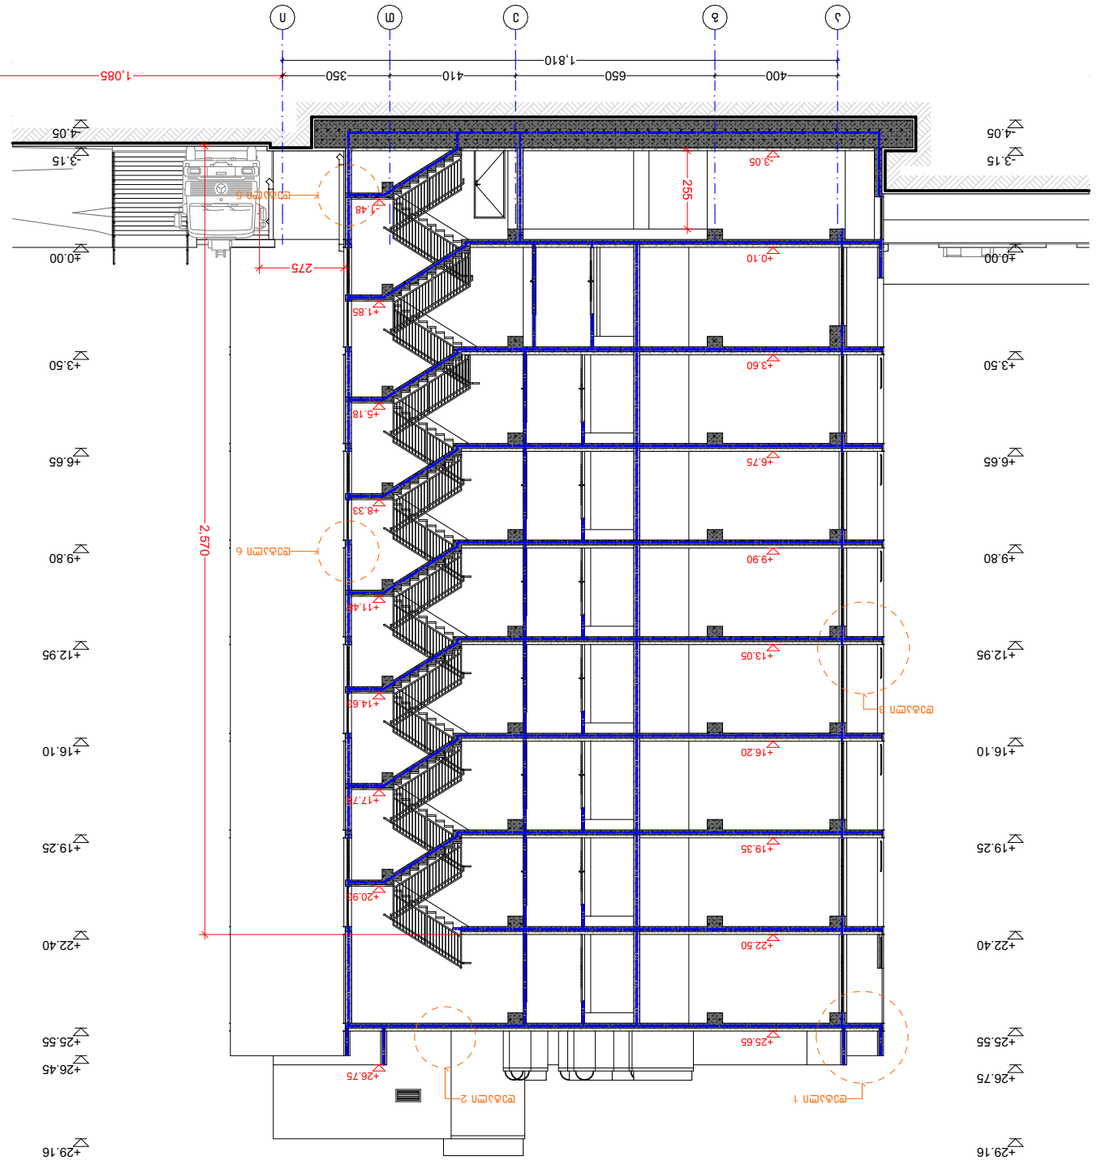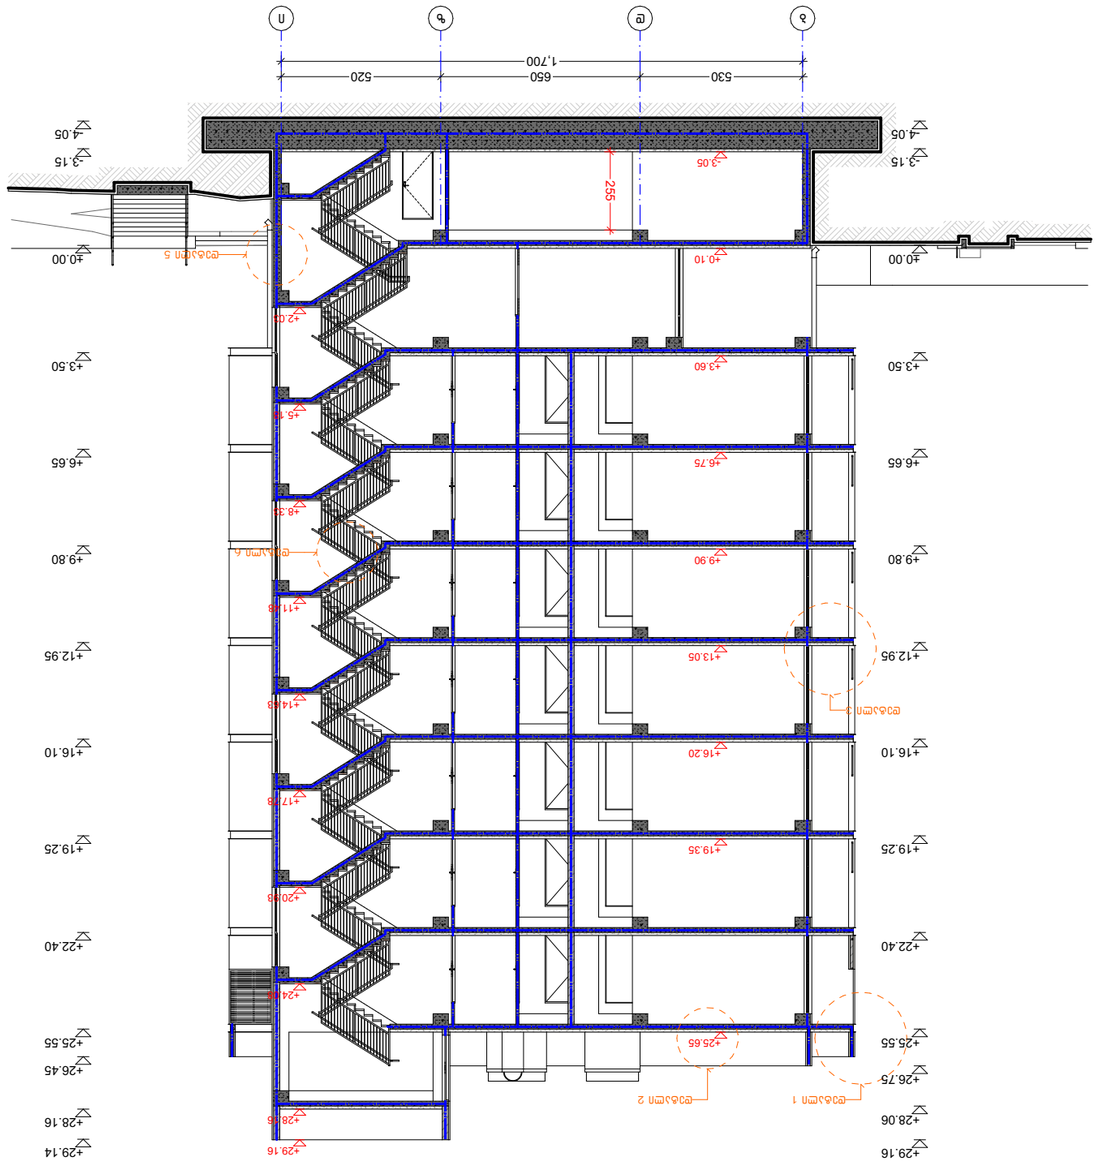



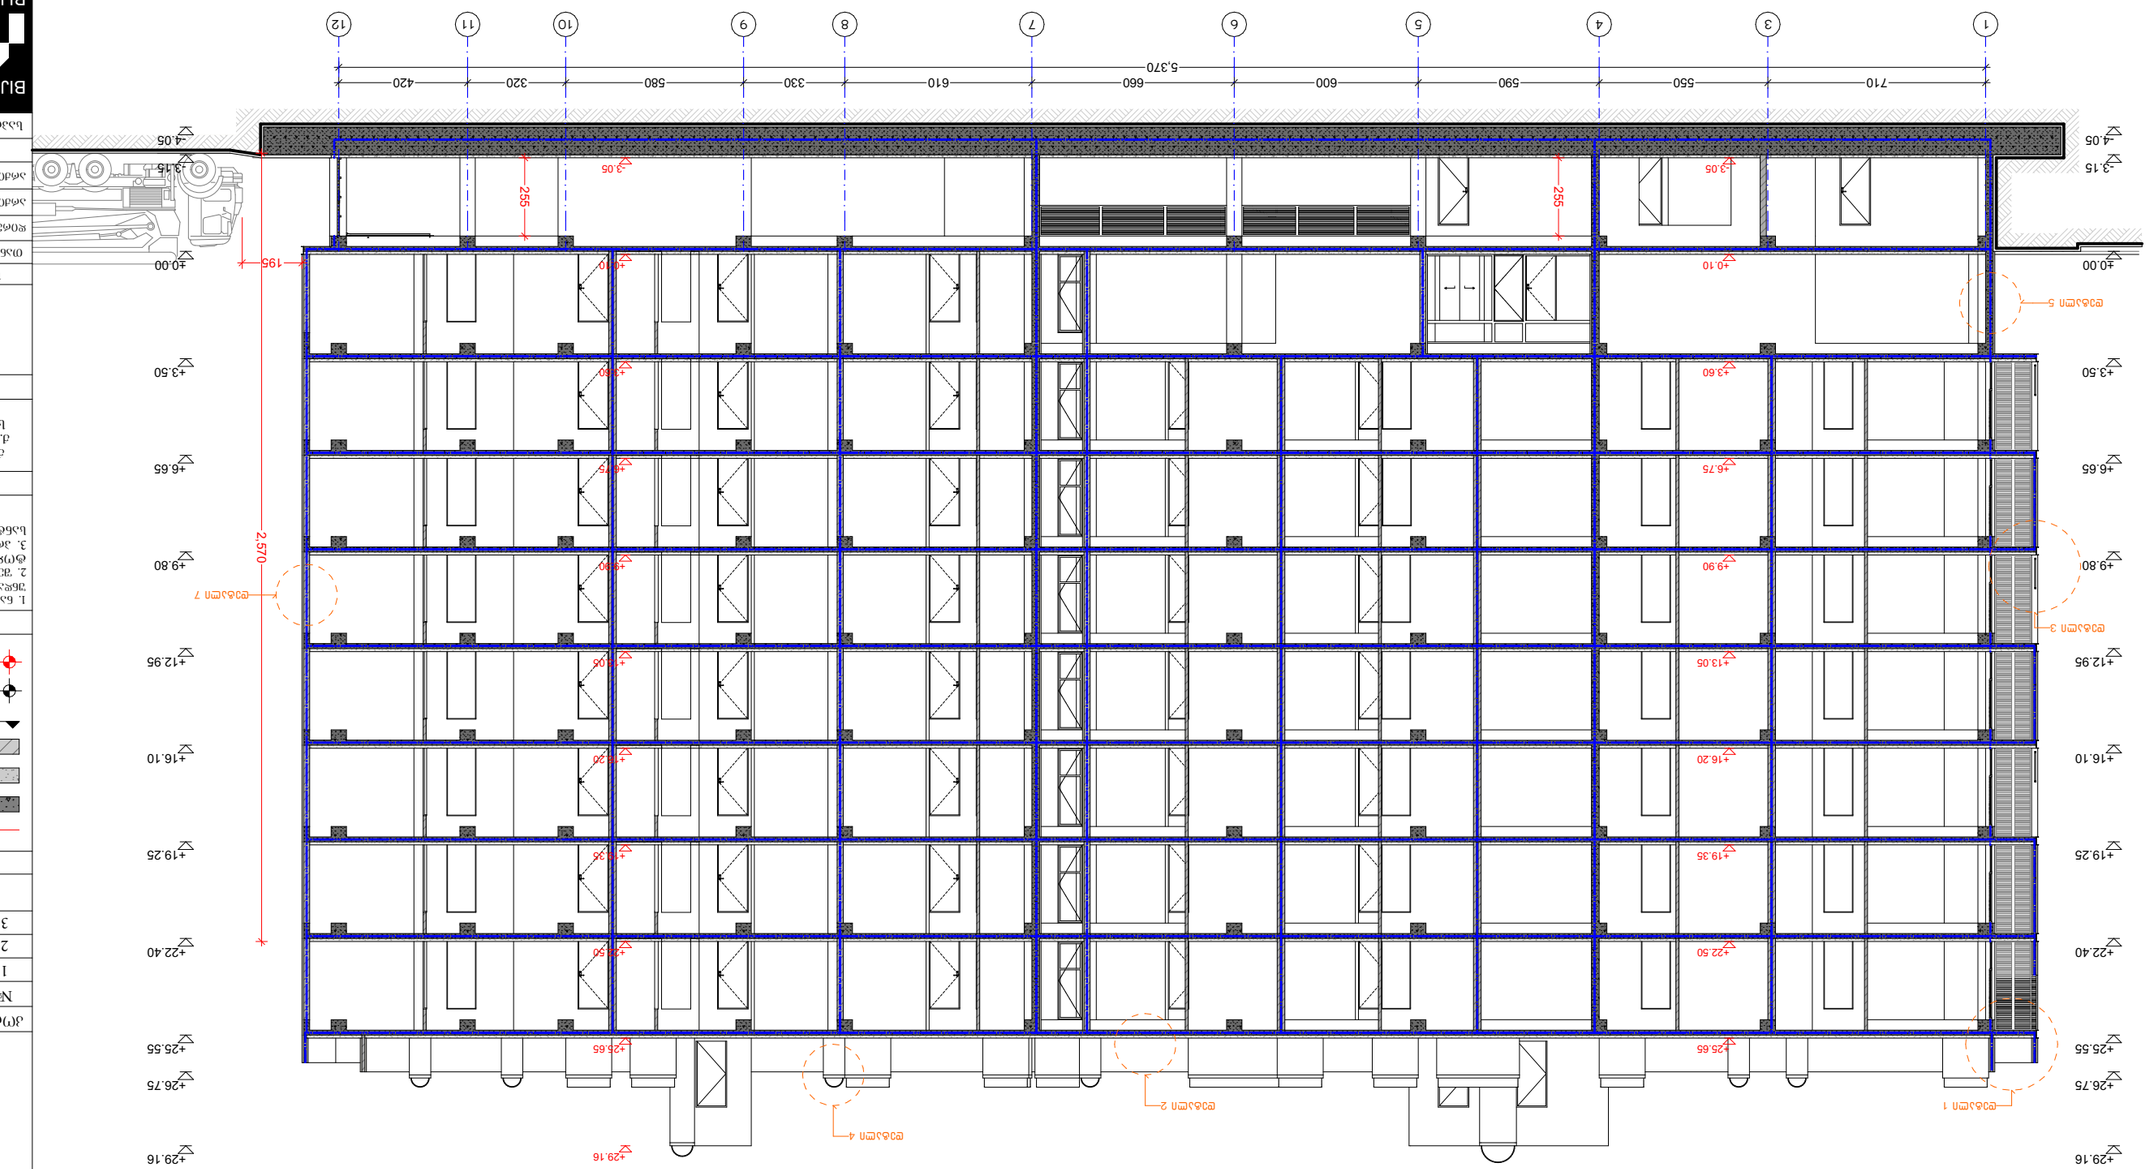













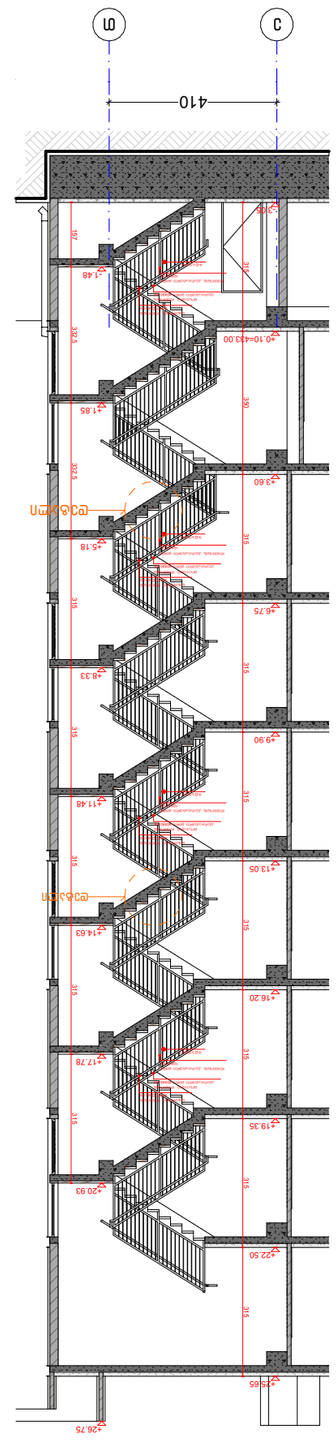



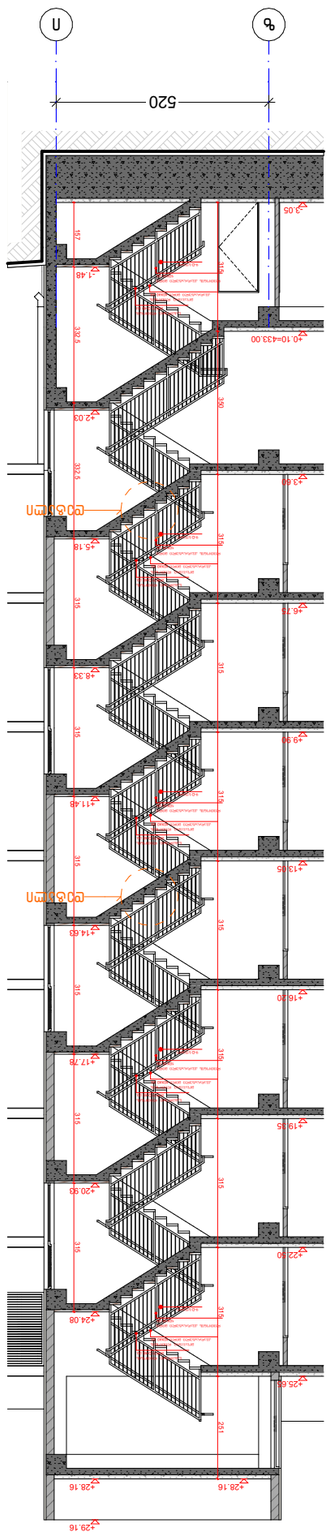



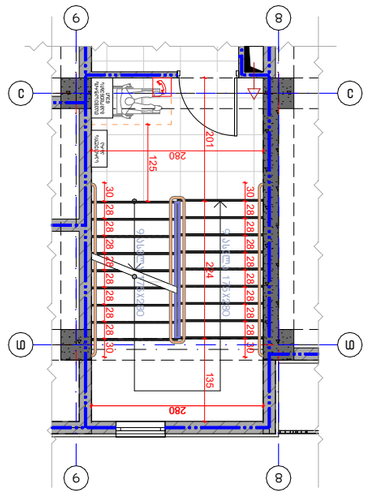




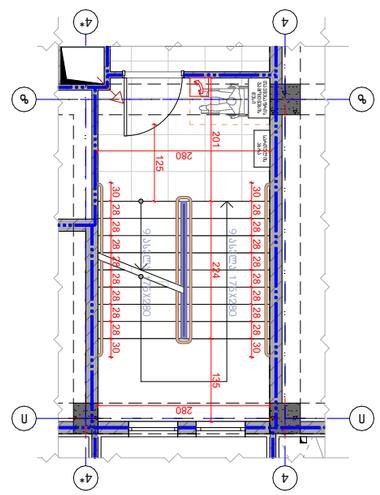



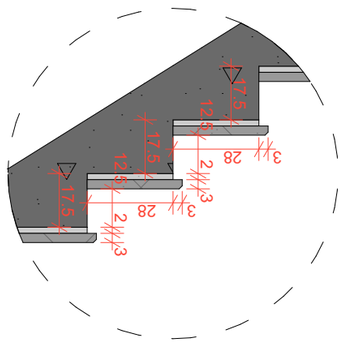

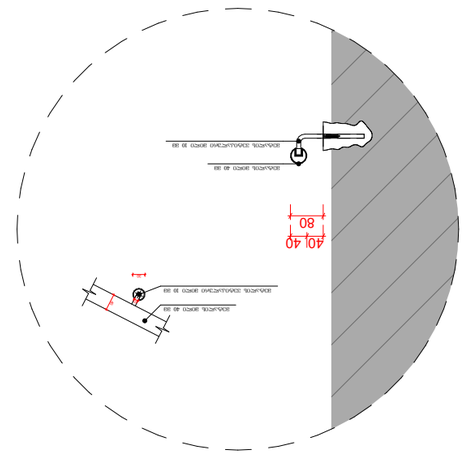

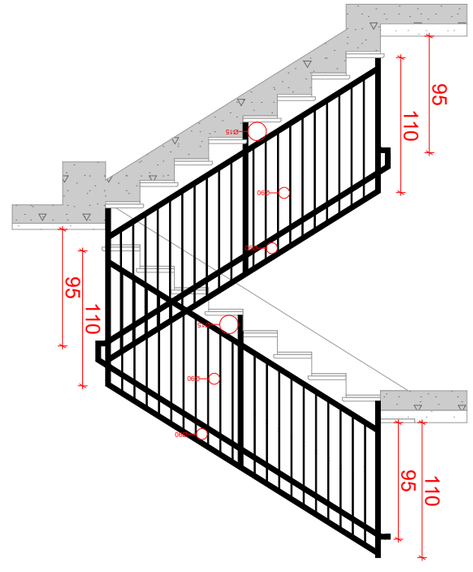


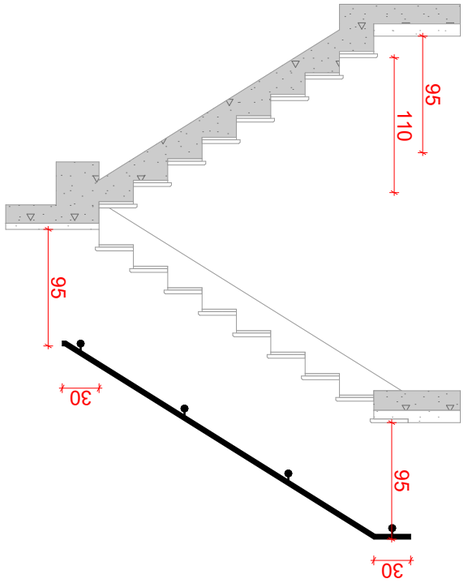


Дата	2022 г.
Чертеж №	А. 75
Масштаб	1:50, 1:100

BUJI ARCHITECTURE
ТЕЛ:
595 55-35-74
599 75-28-88


№	Дата
1	•
2	
3	















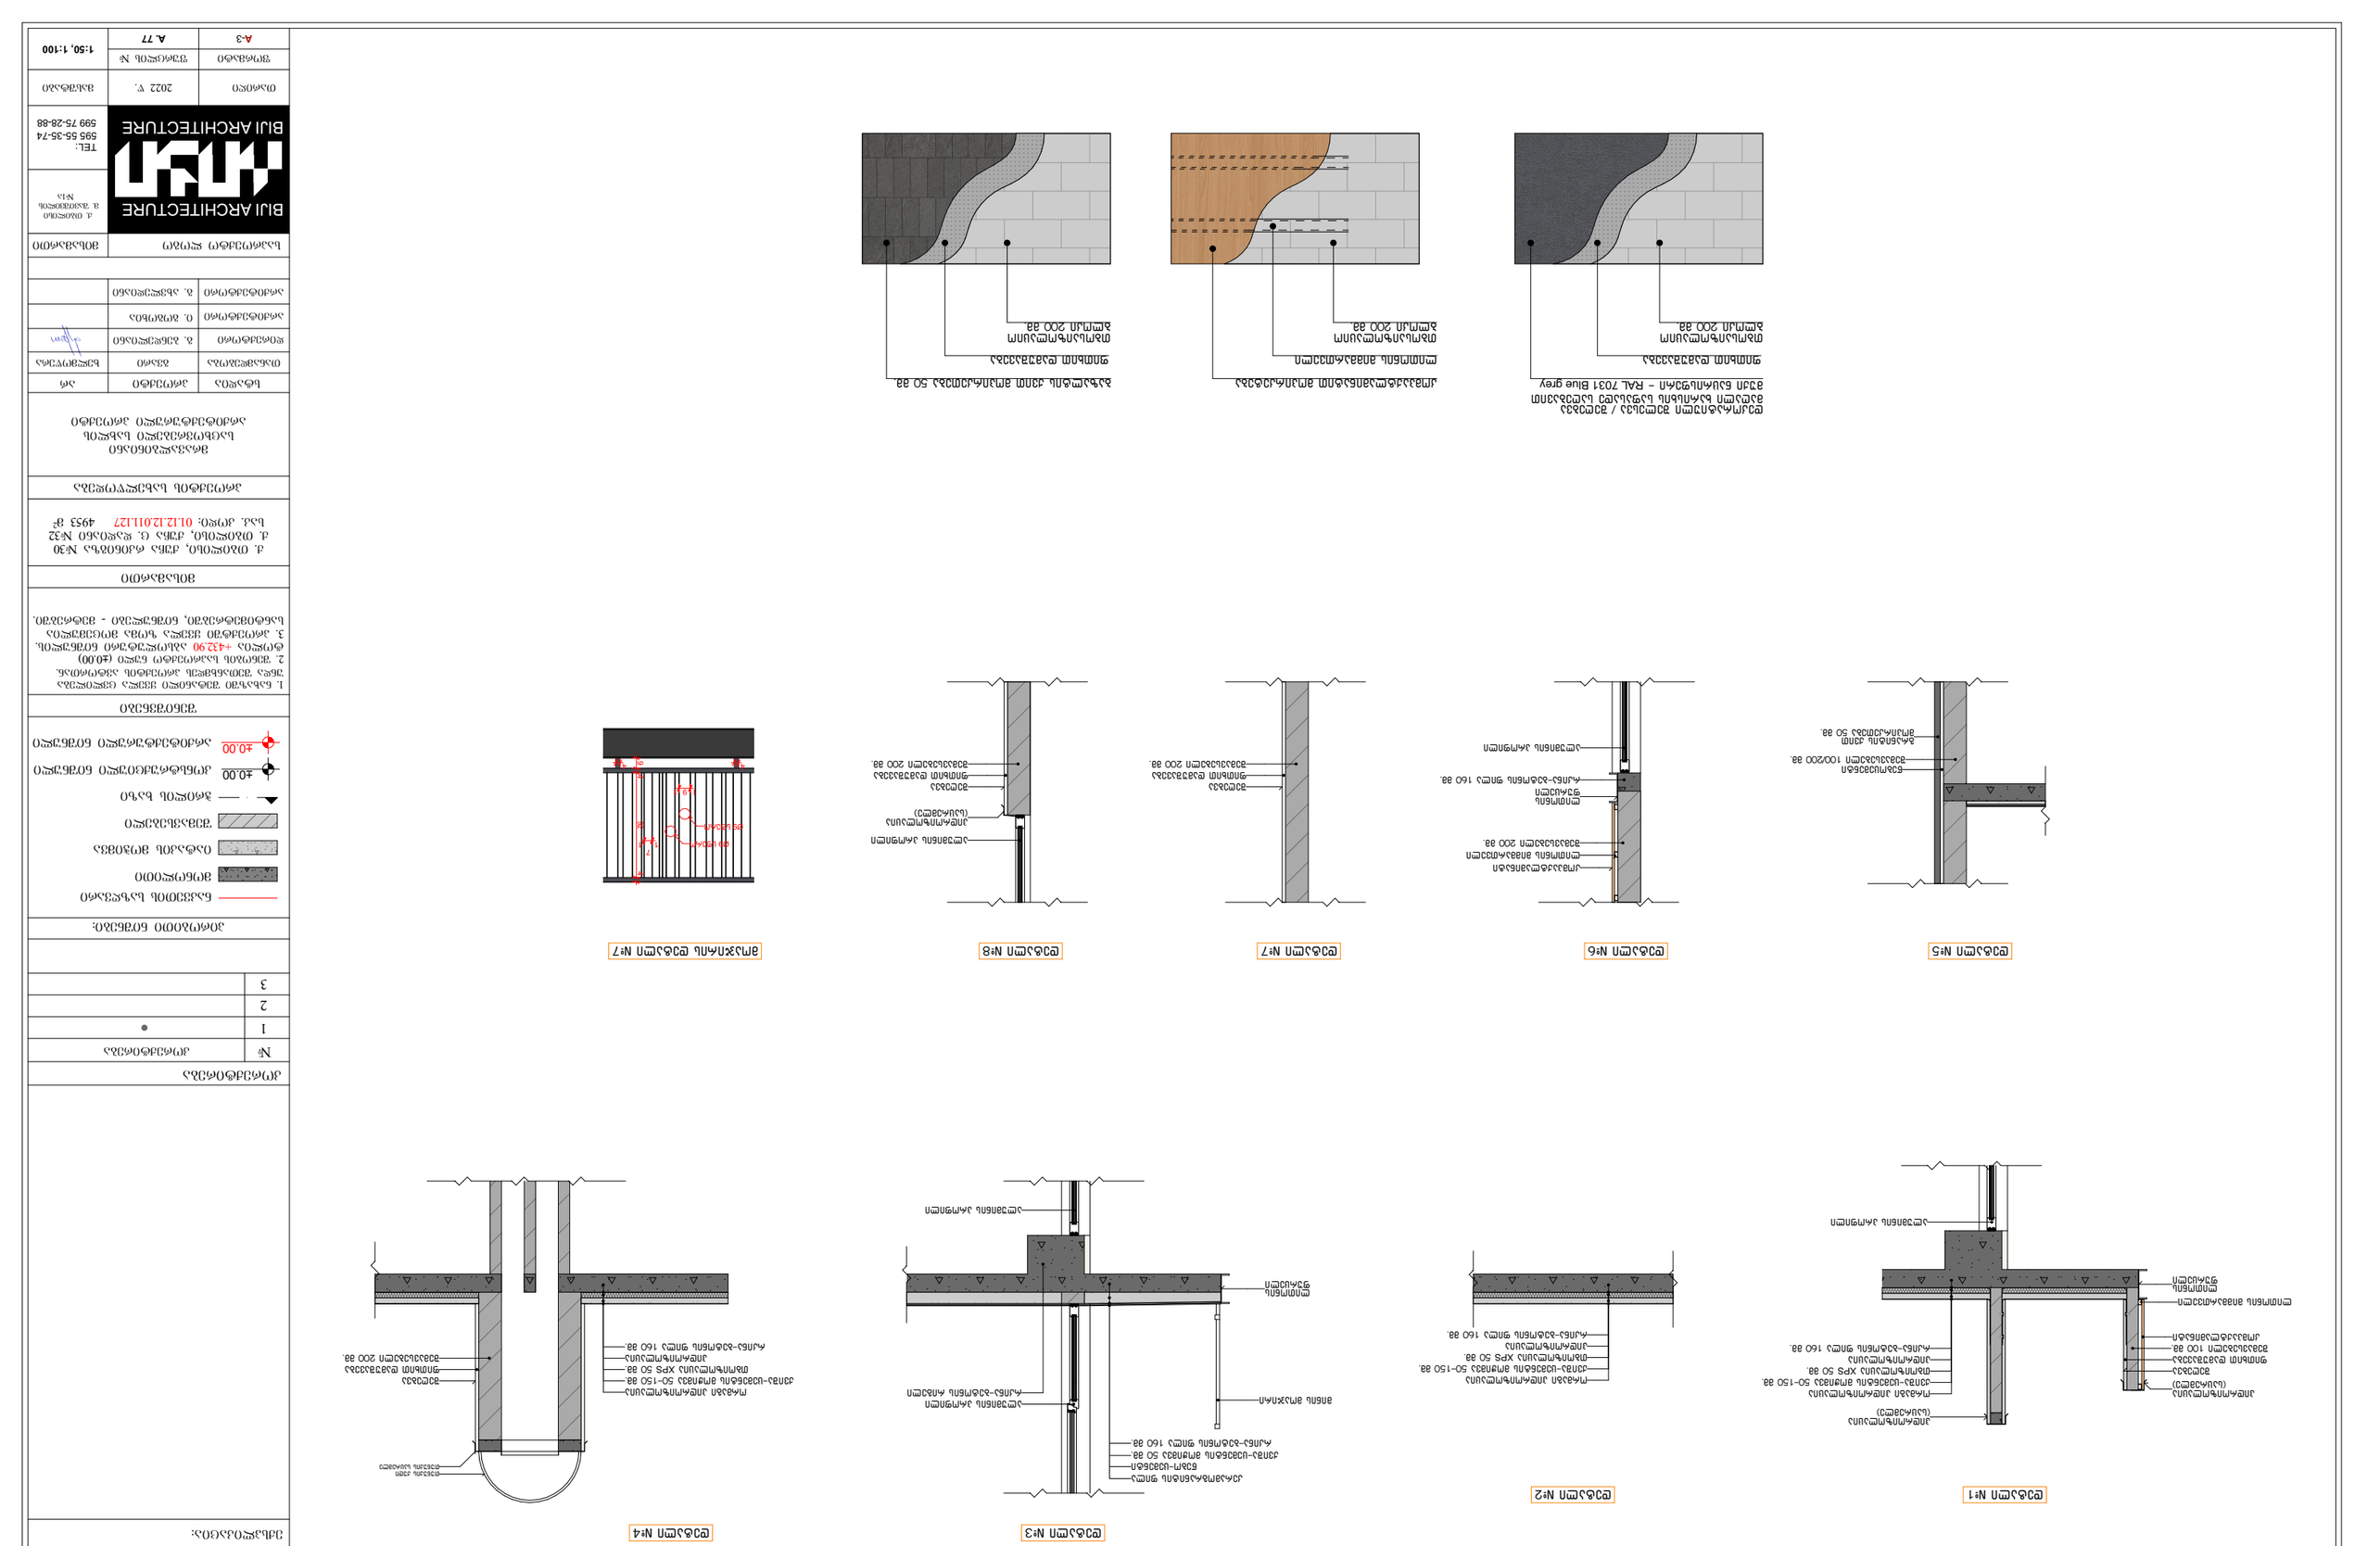

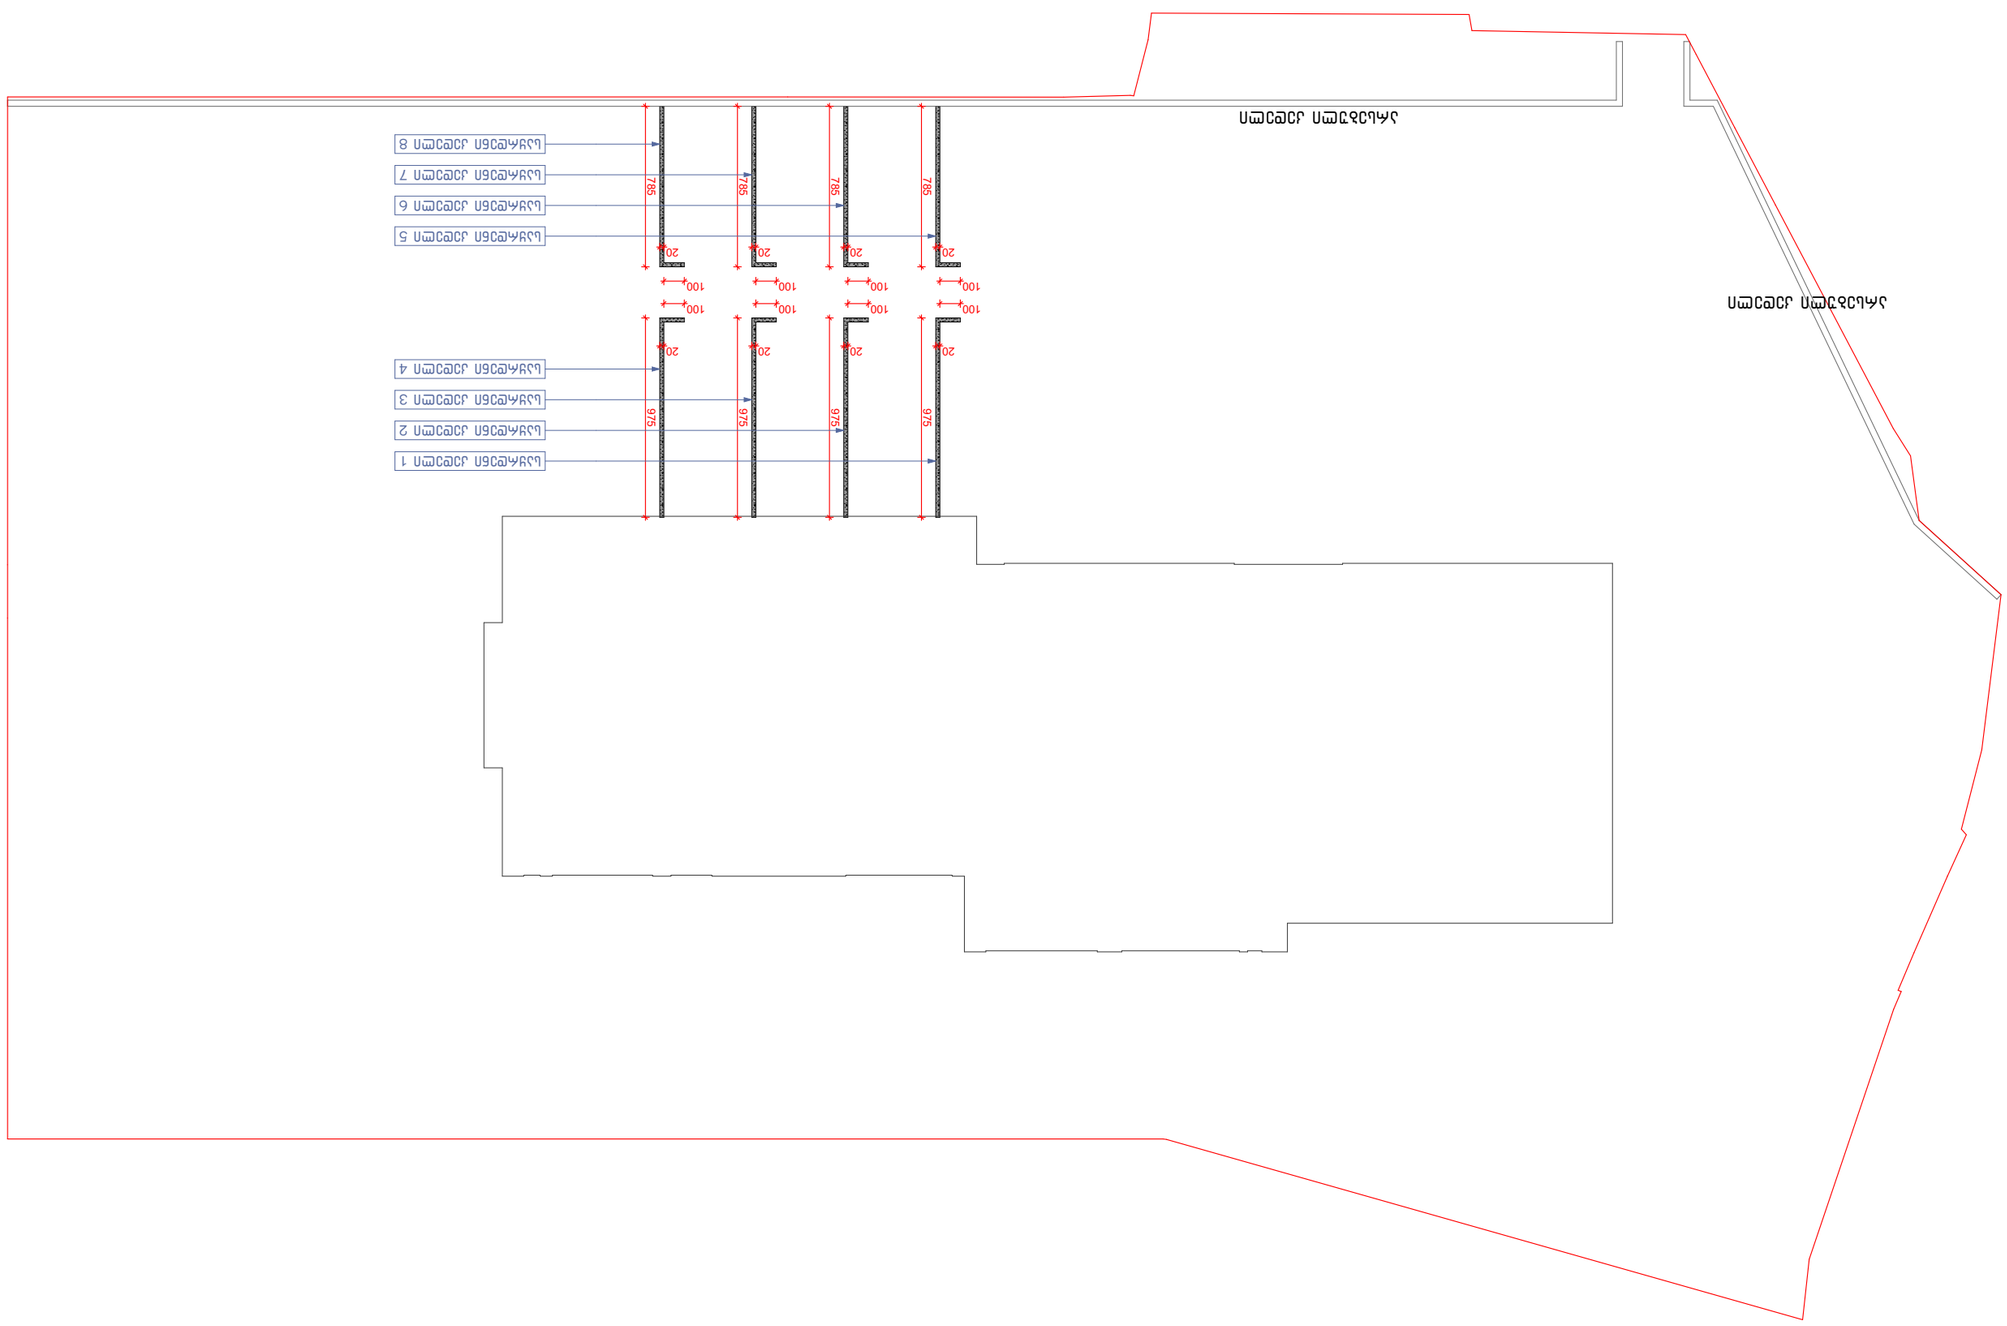















განშლა
საყრდენი კედელი 1

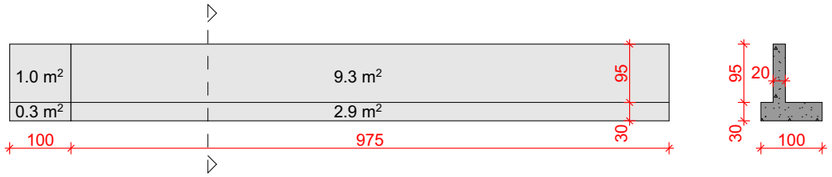


განშლა
საყრდენი კედელი 2

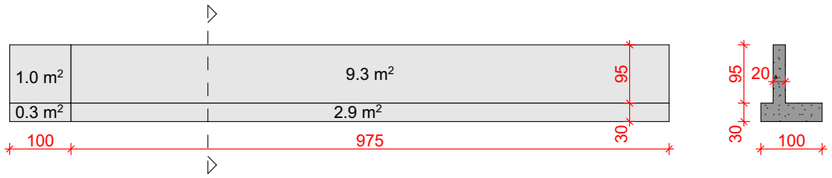


განშლა
საყრდენი კედელი 3

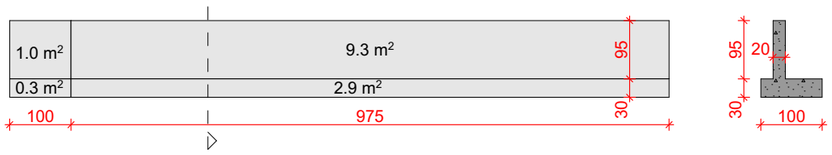


განშლა
საყრდენი კედელი 4

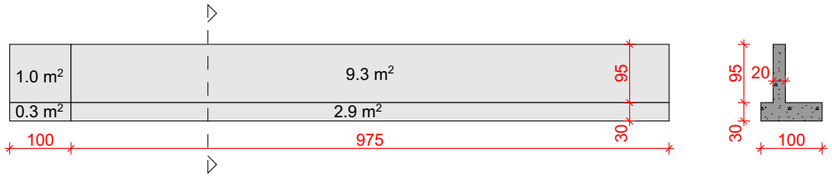


განშლა
საყრდენი კედელი 5

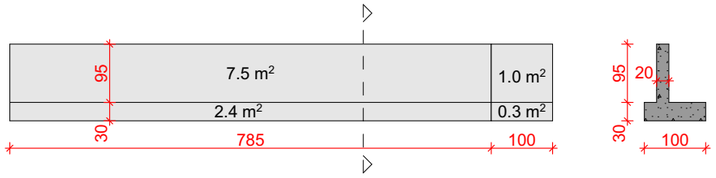


განშლა
საყრდენი კედელი 6

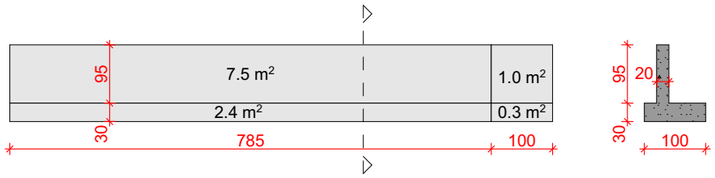

განშლა
საყრდენი კედელი 7

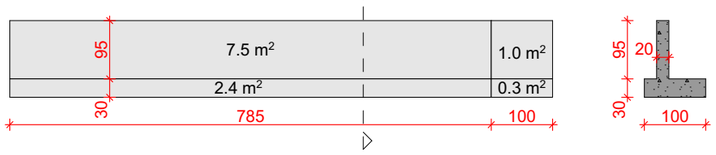

განშლა
საყრდენი კედელი 8

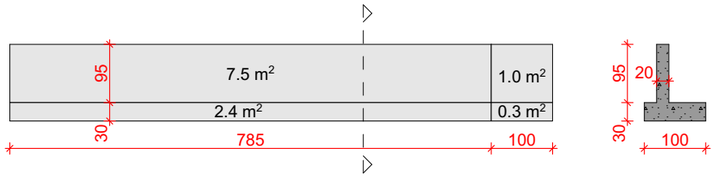

საყრდენი კედელი 1: 10.3*0.2 + 3.2*1 = 5.26 მ^3

საყრდენი კედელი 2: 10.3*0.2 + 3.2*1 = 5.26 მ^3

საყრდენი კედელი 3: 10.3*0.2 + 3.2*1 = 5.26 მ^3

საყრდენი კედელი 4: 10.3*0.2 + 3.2*1 = 5.26 მ^3

საყრდენი კედელი 5: 8.5*0.2 + 2.7*1 = 4.40 მ^3

საყრდენი კედელი 6: 8.5*0.2 + 2.7*1 = 4.40 მ^3

საყრდენი კედელი 7: 8.5*0.2 + 2.7*1 = 4.40 მ^3

საყრდენი კედელი 8: 8.5*0.2 + 2.7*1 = 4.40 მ^3

შენიშვნა: ტერიტორიაზე არსებული კედლები არ საჭიროებს განშლებს.

ნახაზის დასახელება:

საყრდენი კედლები

ექსპლიკაცია:

კორექტირება

№	კორექტირება	თარიღი
1		
2		
3		

პირობითი ნიშნები:

- ნაკვეთის საზღვარი
- მონოლითი
- იატაკის მოპირკეთება
- შემავსებელი
- ჭრილის ხაზი
- ±0.00 კონსტრუქციული ნიშნული
- ±0.00 არქიტექტურული ნიშნული

შენიშვნები

1. ნახაზში შეტანილი ცვლილება უნდა შეთანხმდეს პროექტის ავტორთან.
2. შენობის საპროექტო ნული (±0.00) ტოლია +432.90 აბსოლუტური ნიშნულის.
3. პროექტში ყველა ზომა მოცემულია სანტიმეტრებში, ნიშნულები - მეტრებში.

მისამართი

ქ. თბილისი, ჭუბა რკინიგზა №30
ქ. თბილისი, ჭუბა ც. დადიანი №32
საკ. კოდი: 01.12.12.011.127 4953 მ^2

პროექტის სახელწოდება

მრავალბინიანი
საცხოვრებელი სახლის
არქიტექტურული პროექტი

სტადია	პროექტი	არ
თანამდებობა	გვარი	ხელმოწერა
დირექტორი	ბ. ბენდელიანი	
არქიტექტორი	ი. ბერიხია	
არქიტექტორი	ბ. ახვლედიანი	

საპროექტო ლოგო | მისამართი

BIJI ARCHITECTURE
BIJI ARCHITECTURE

ქ. თბილისი
ც. დადიანის №15

TEL:
595 55-35-74
599 75-28-88

თარიღი	2021 წ.	მასშტაბი
ფორმატი	ფურცლის №	1:100
A-3	B. 13	