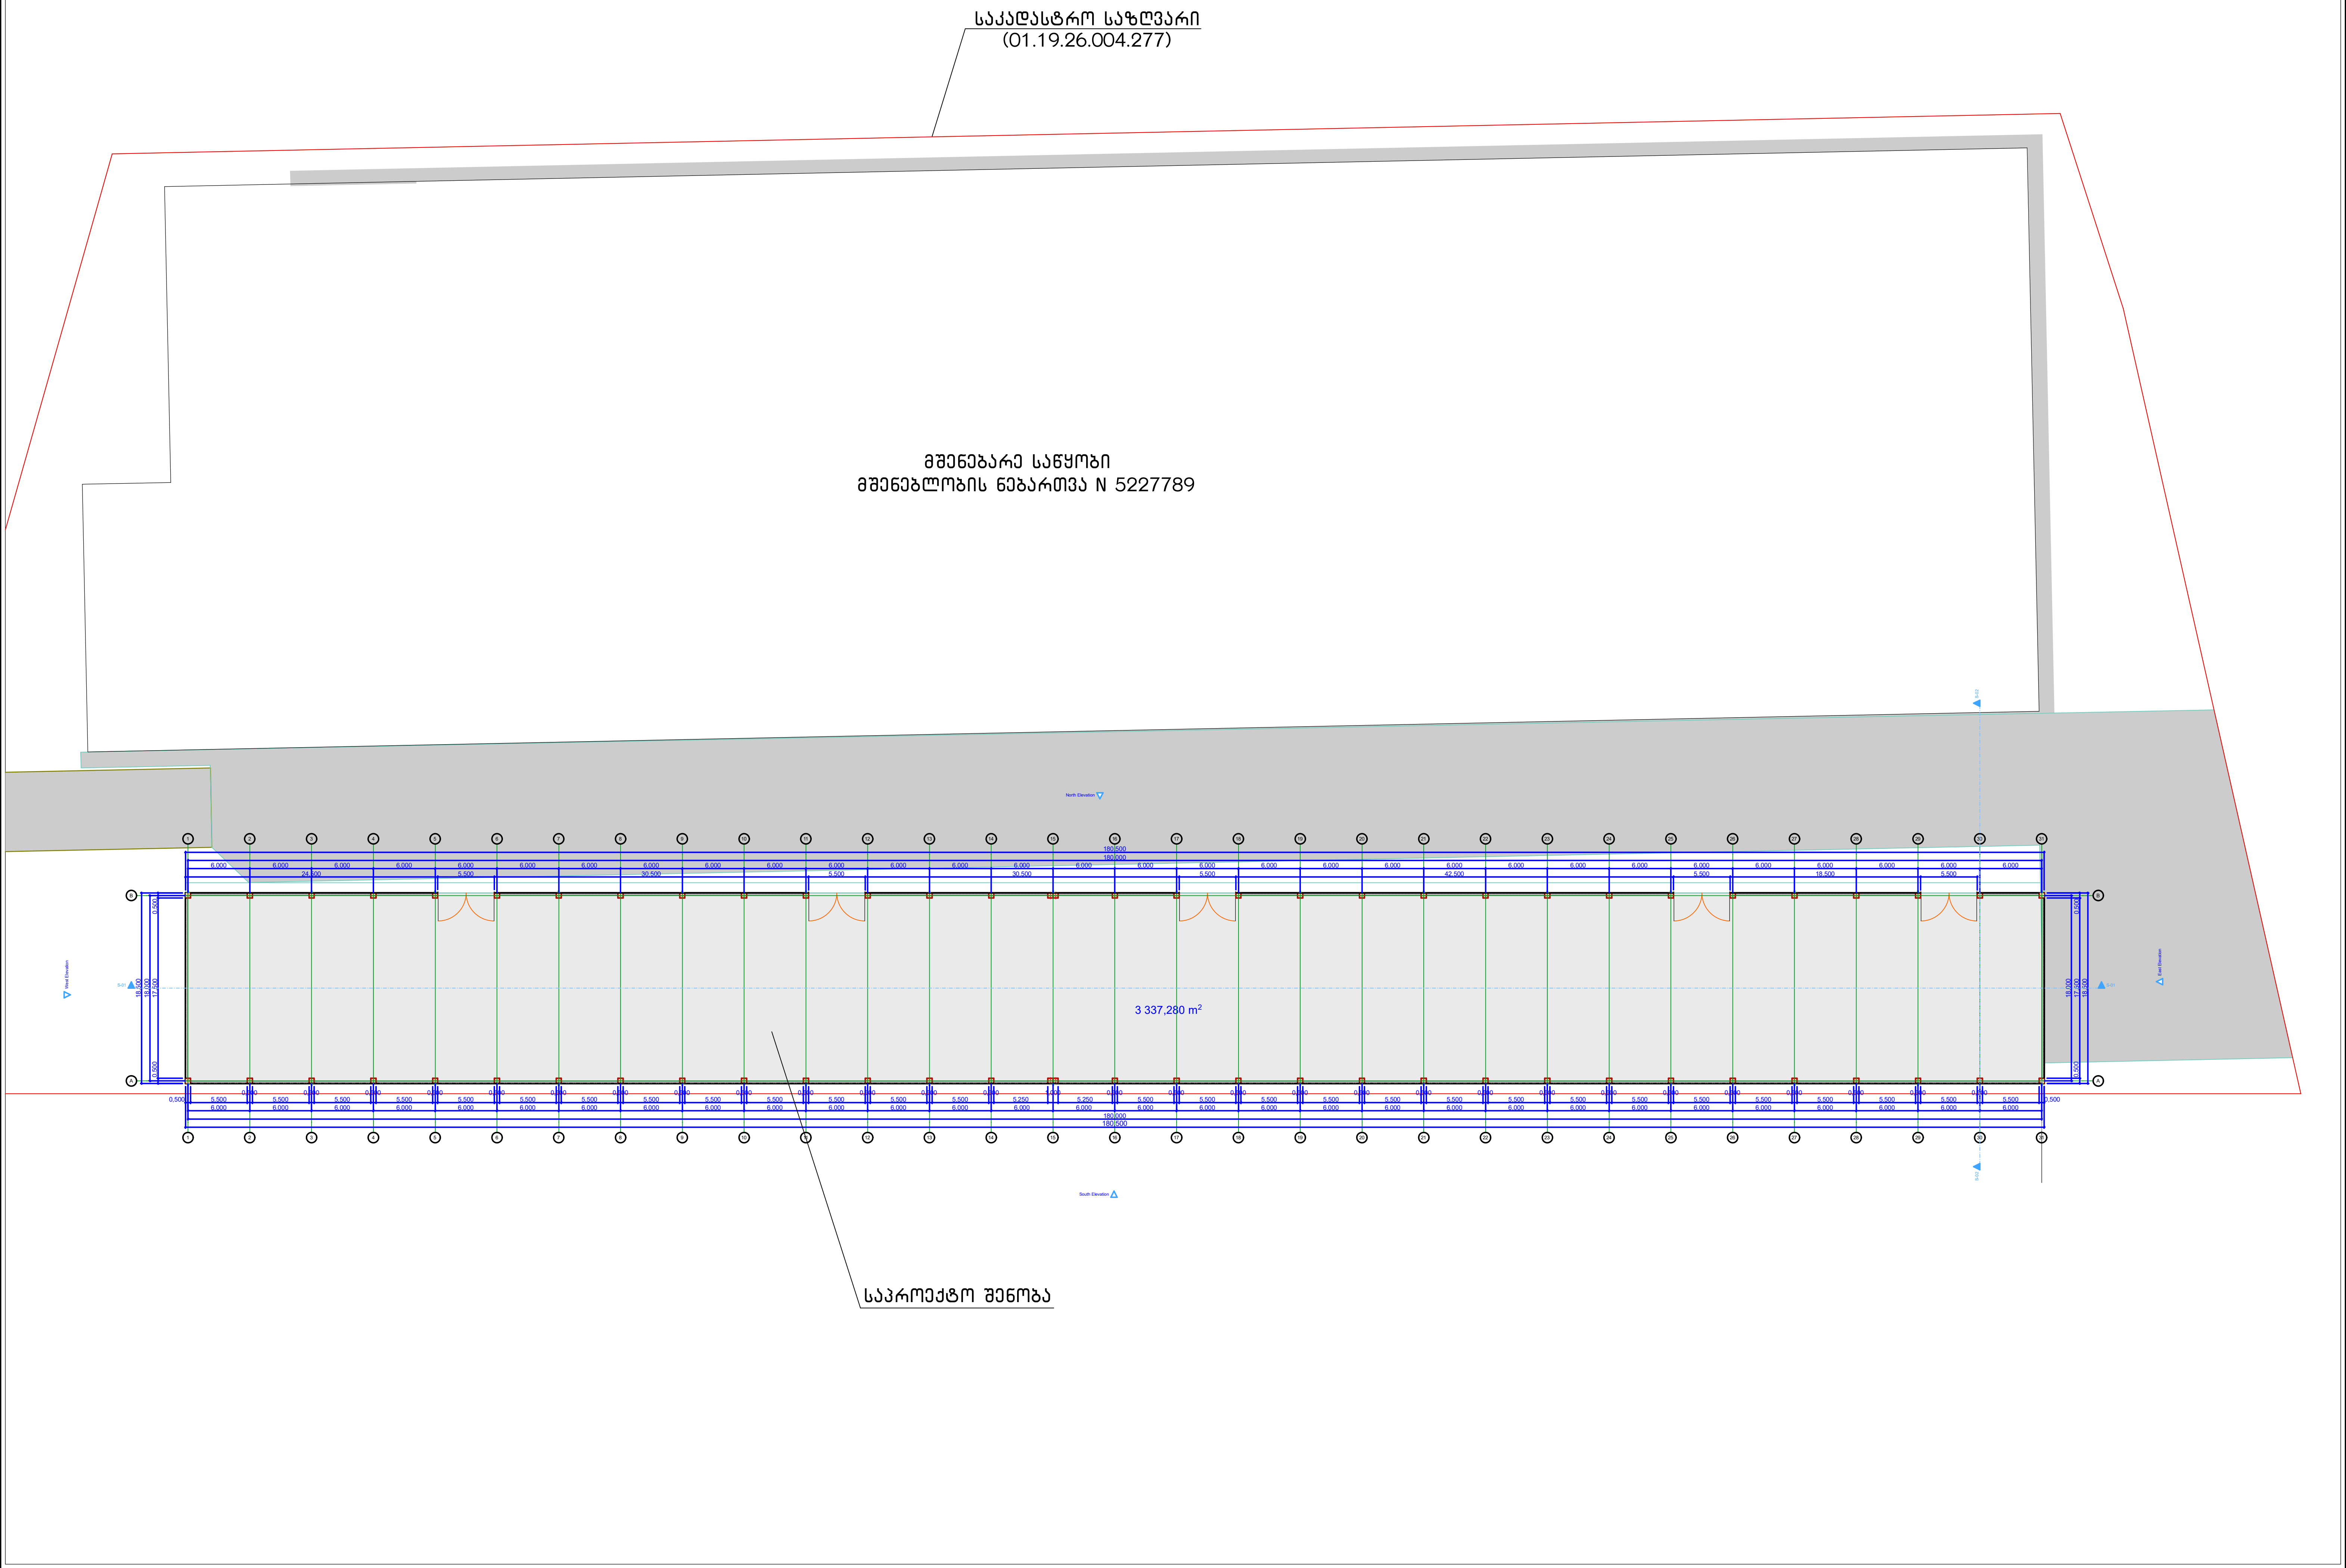
საკადასტრო საზღვარი
(01.19.26.004.277)
მშენებარე საწყობი
მშენებლობის ნებართვა N 5227789
3 337,280 m²
საპროექტო შენობა

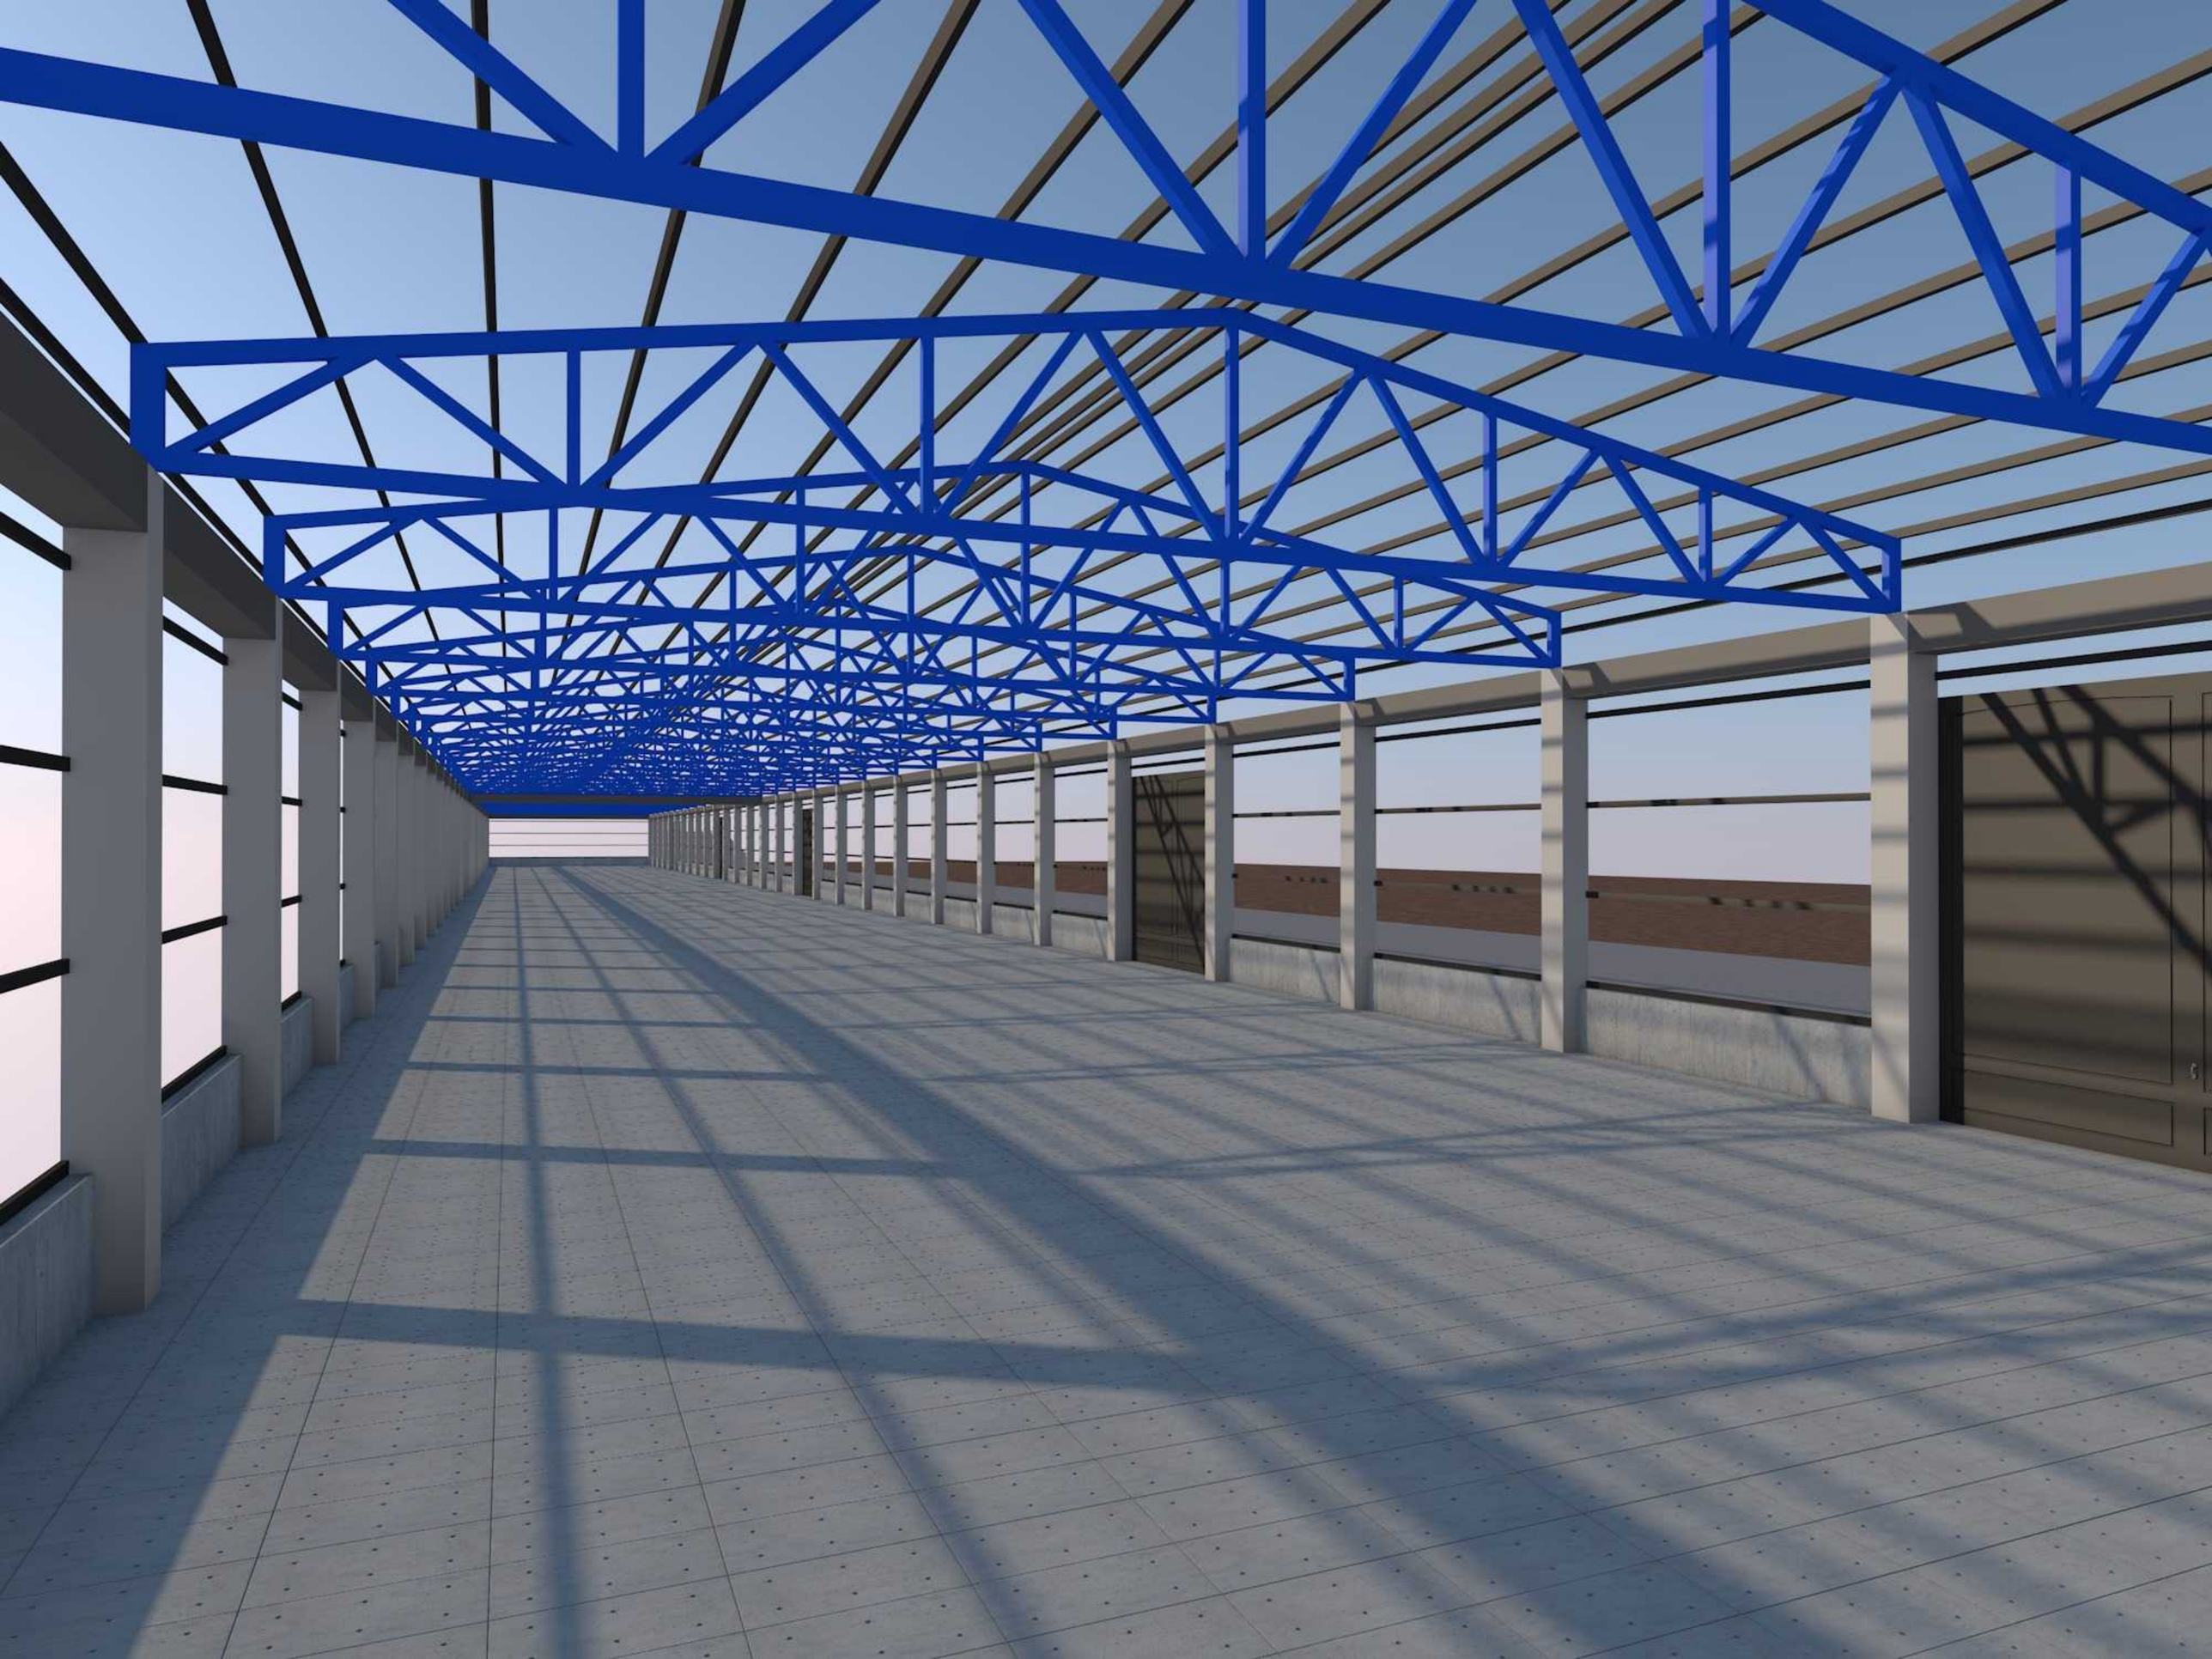



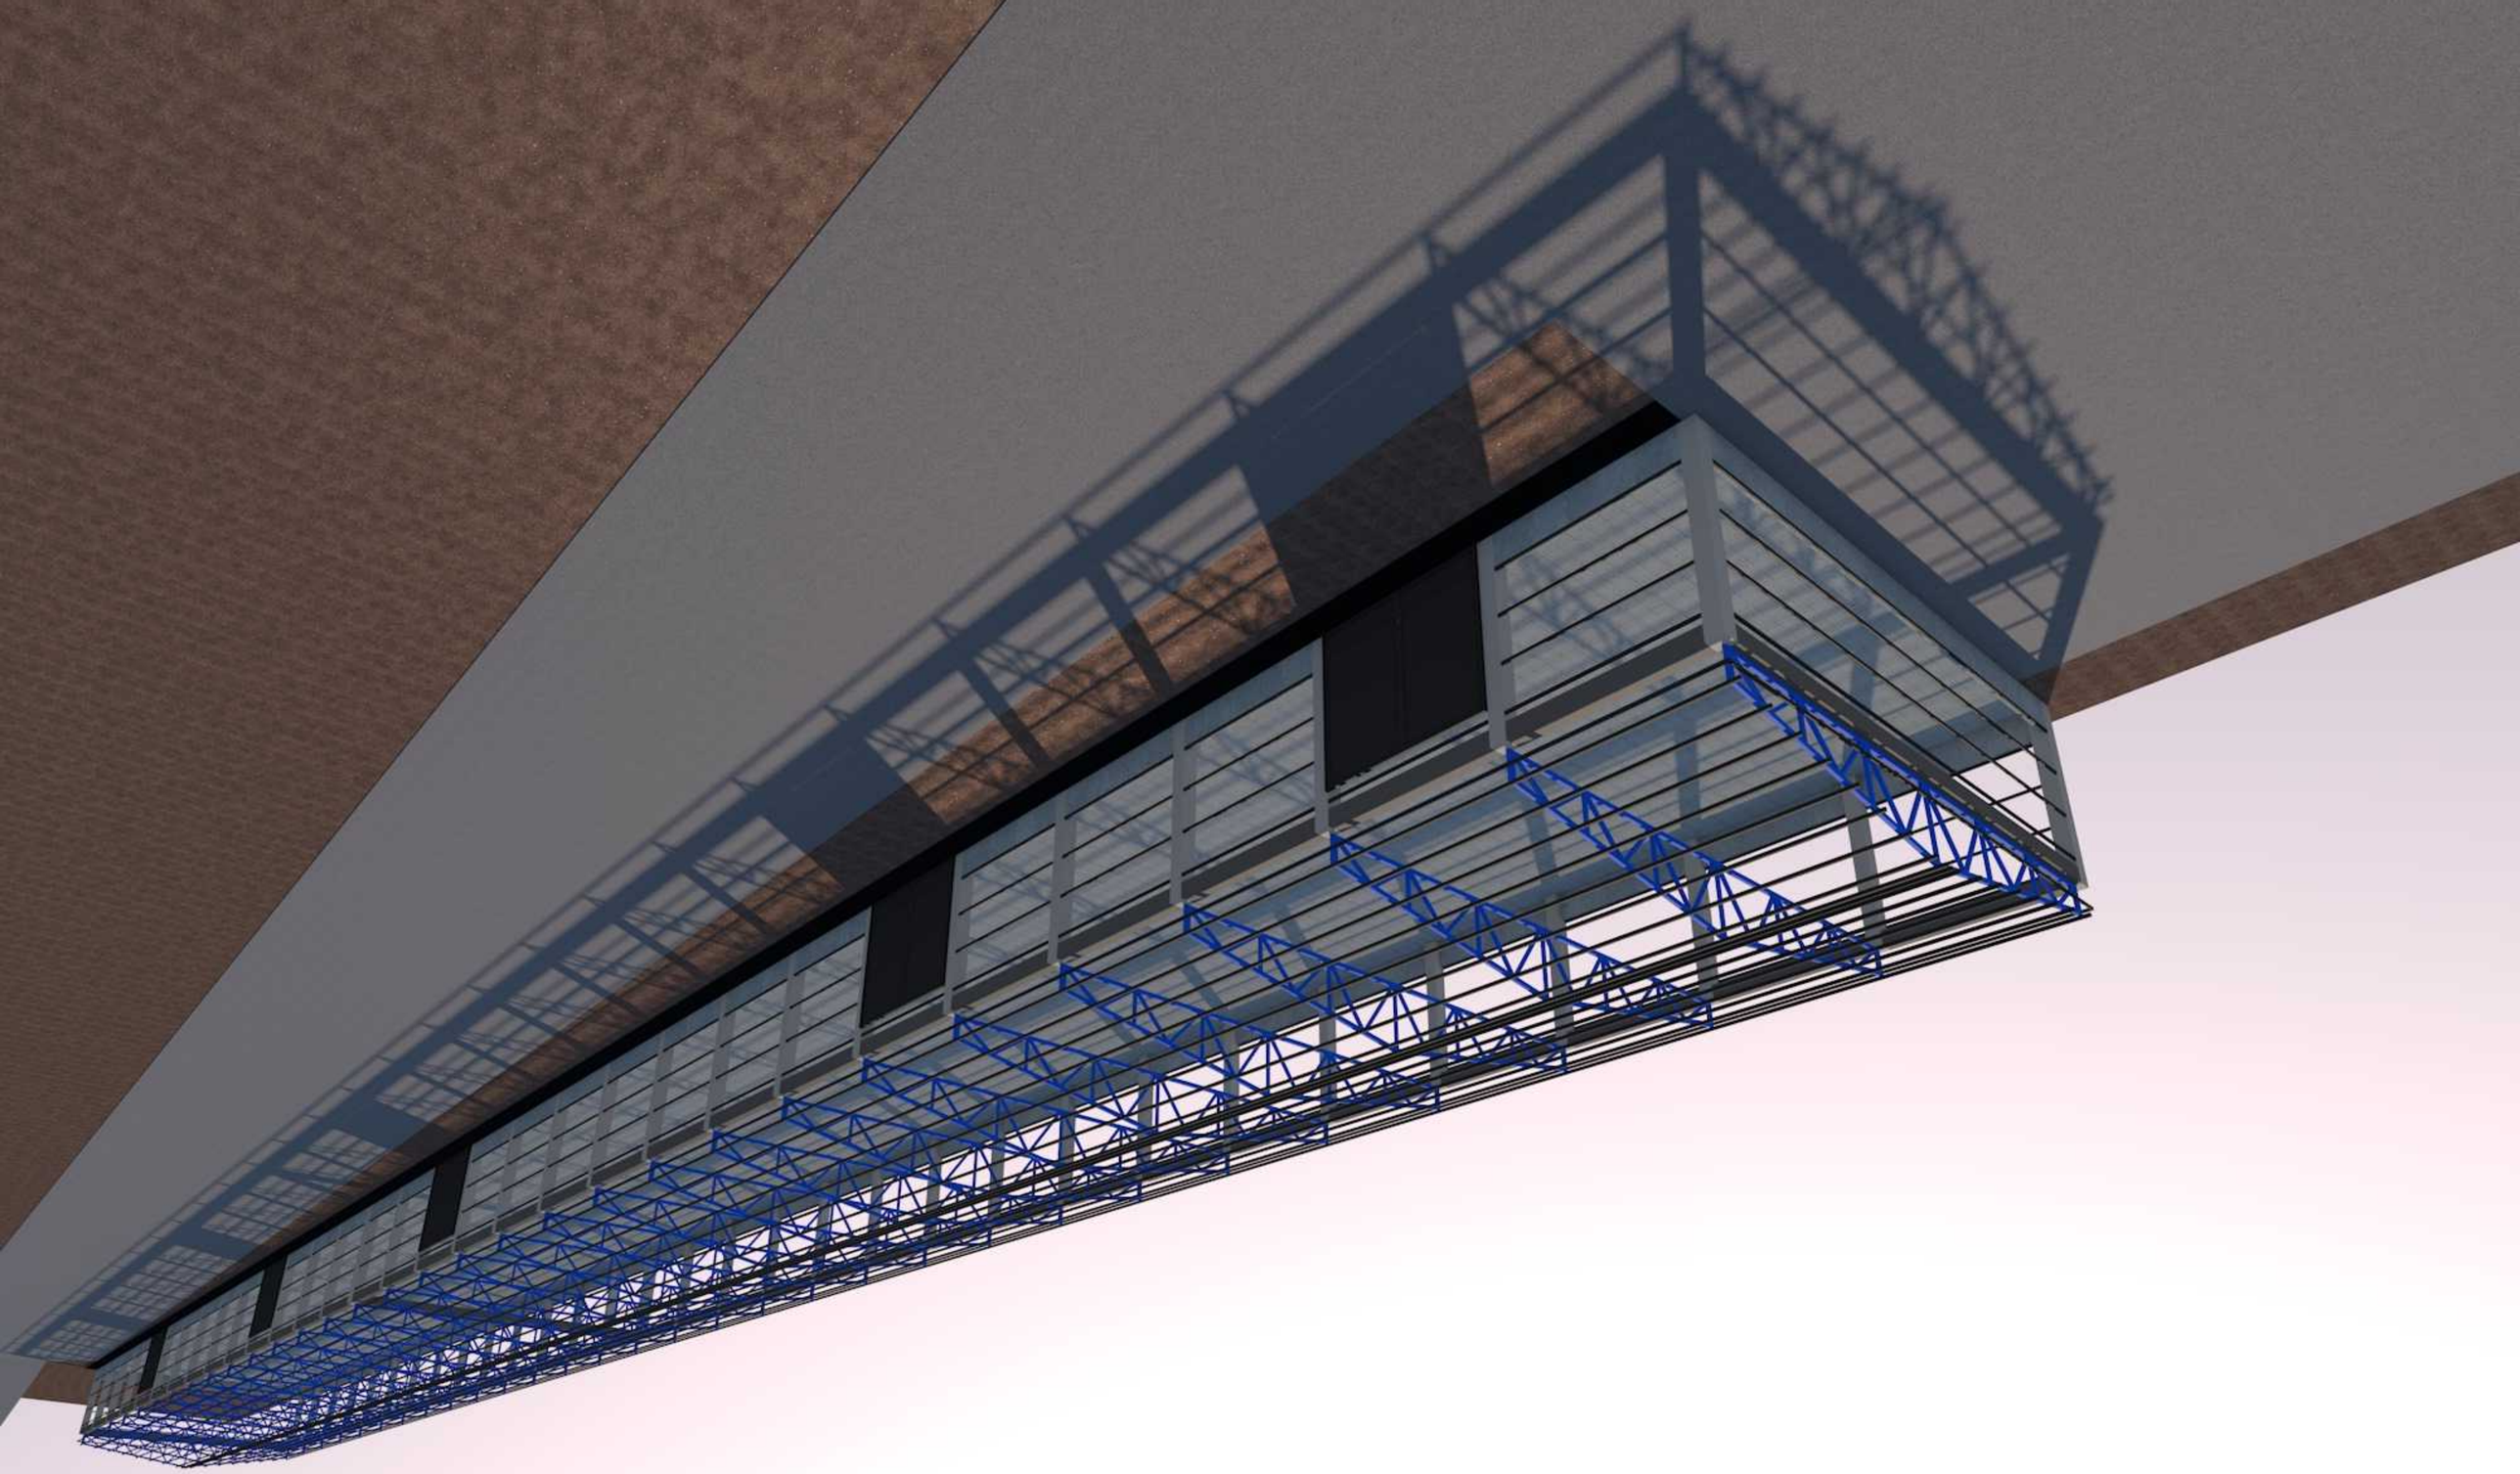



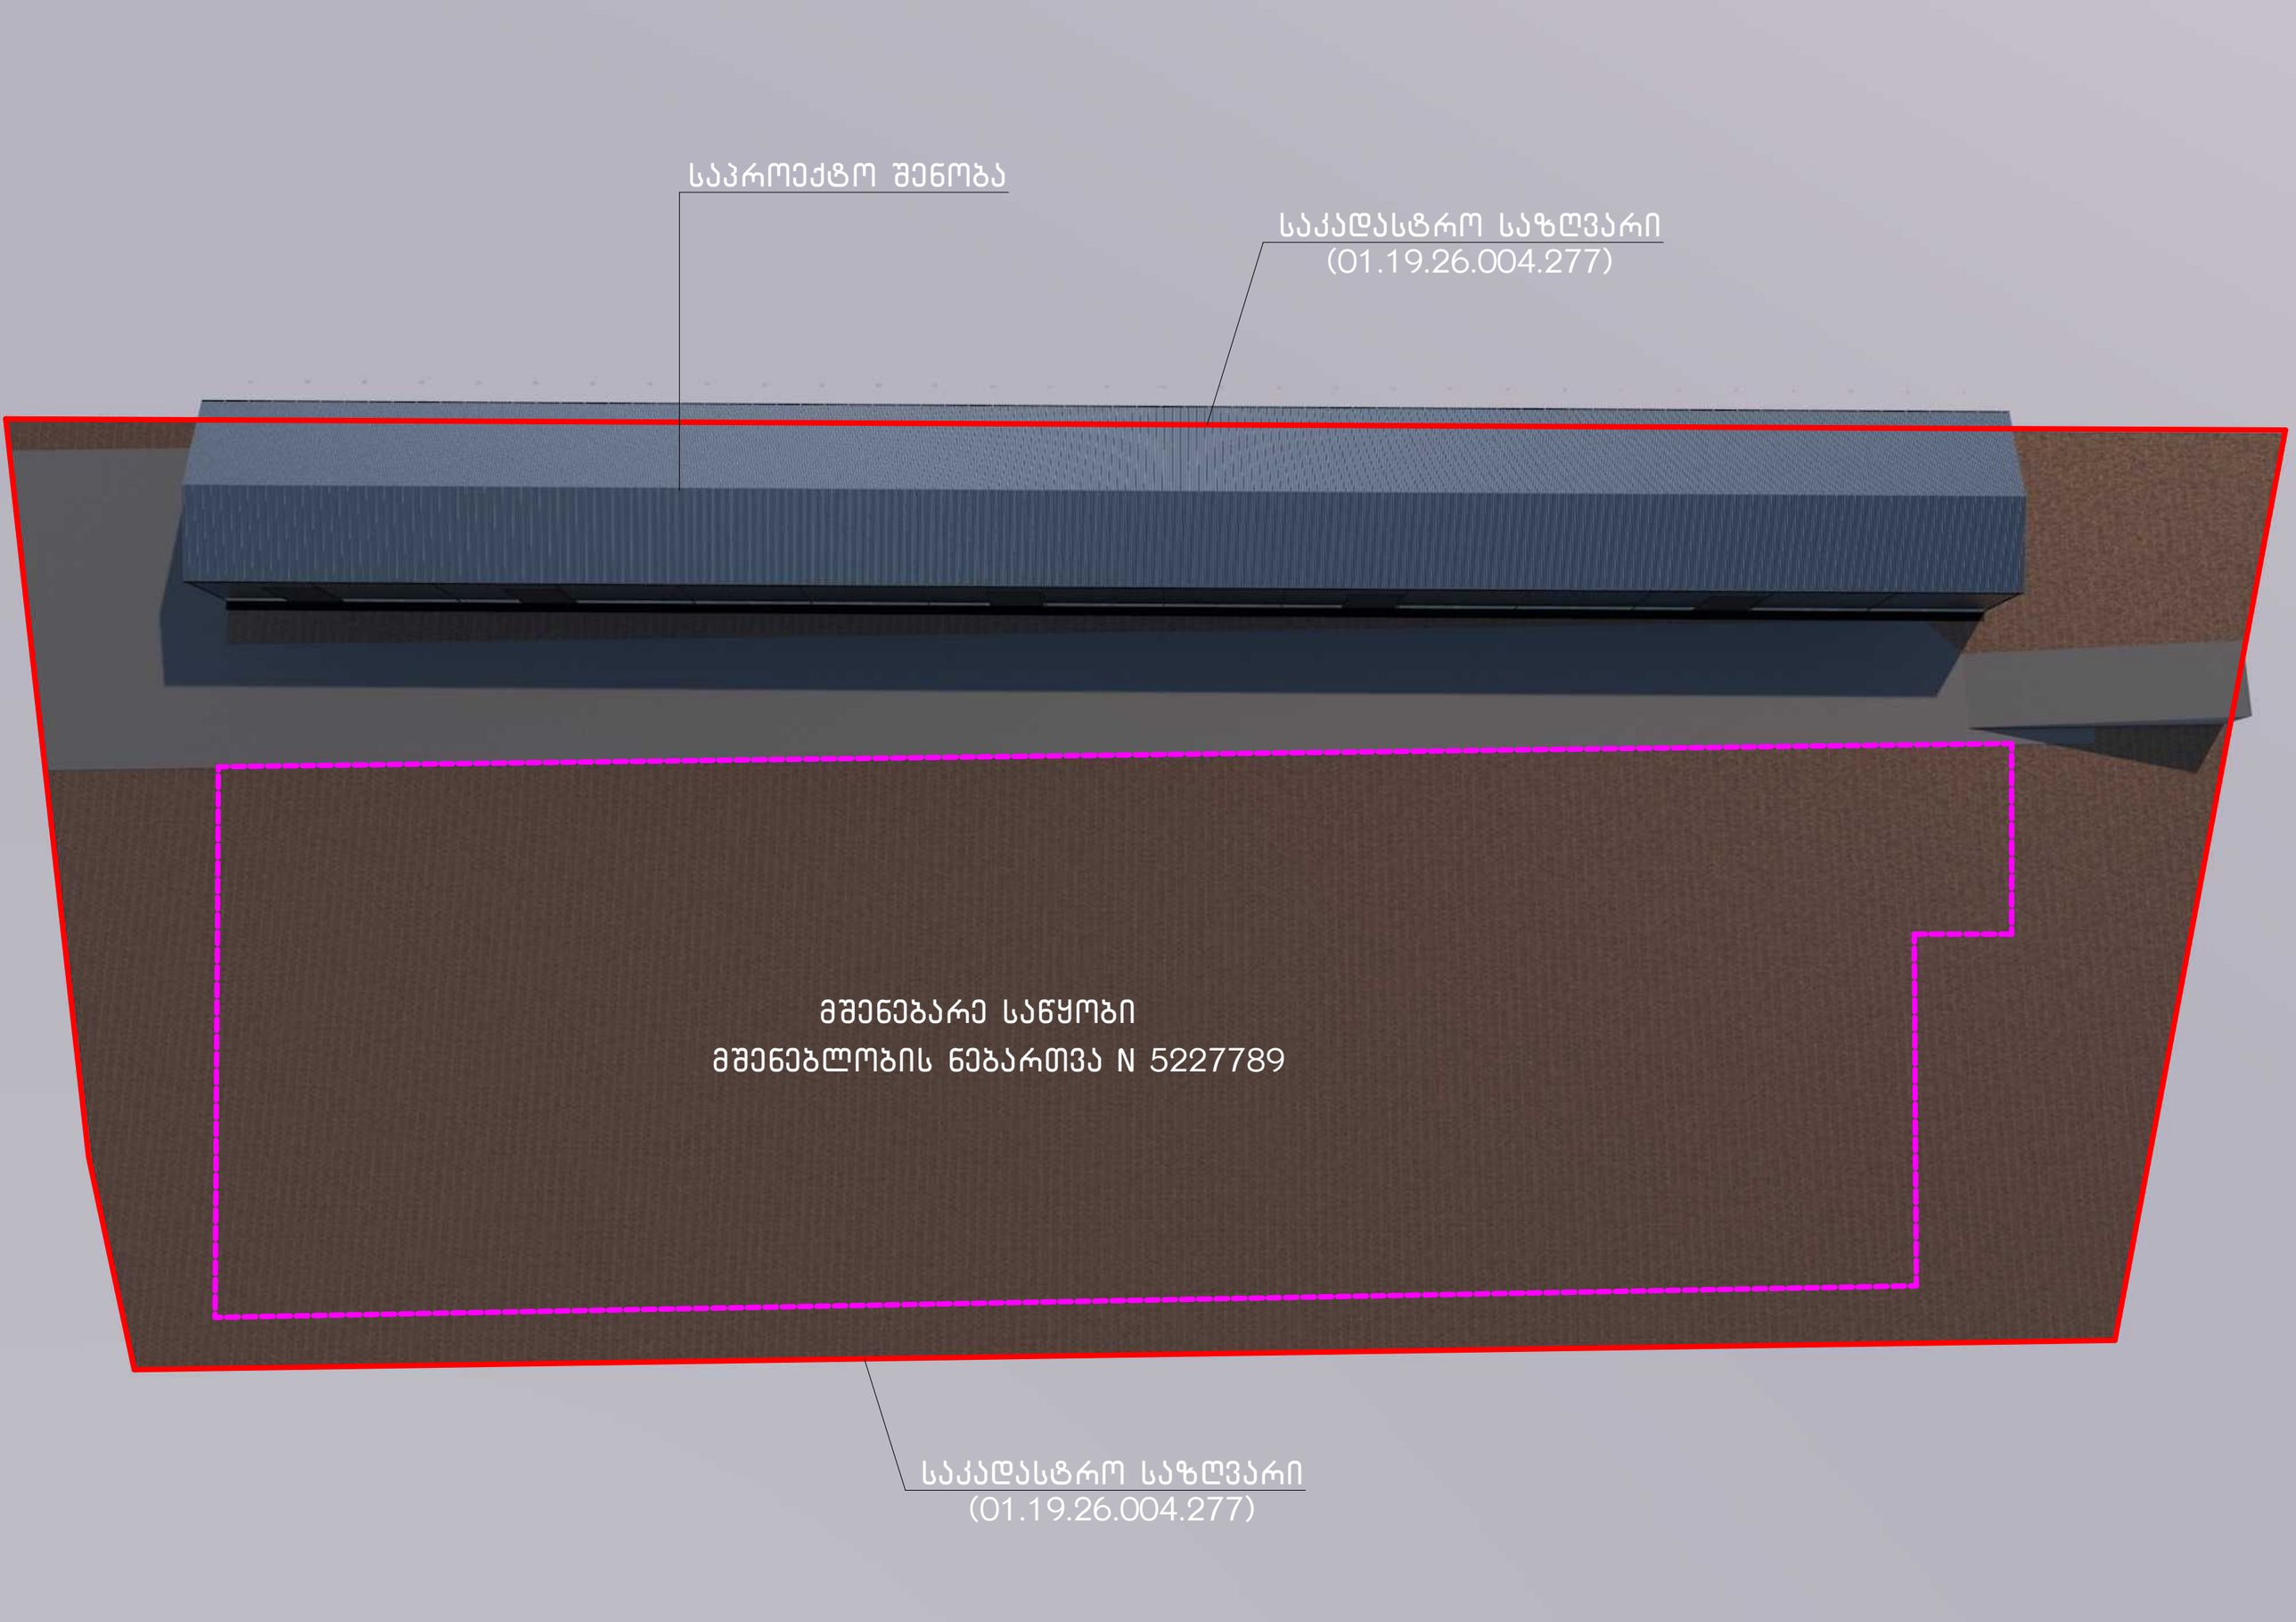
საპროექტო შენობა
საკადასტრო საზღვარი
(01.19.26.004.277)
მშენებარე საწყობი
მშენებლობის ნებართვა N 5227789
საკადასტრო საზღვარი
(01.19.26.004.277)