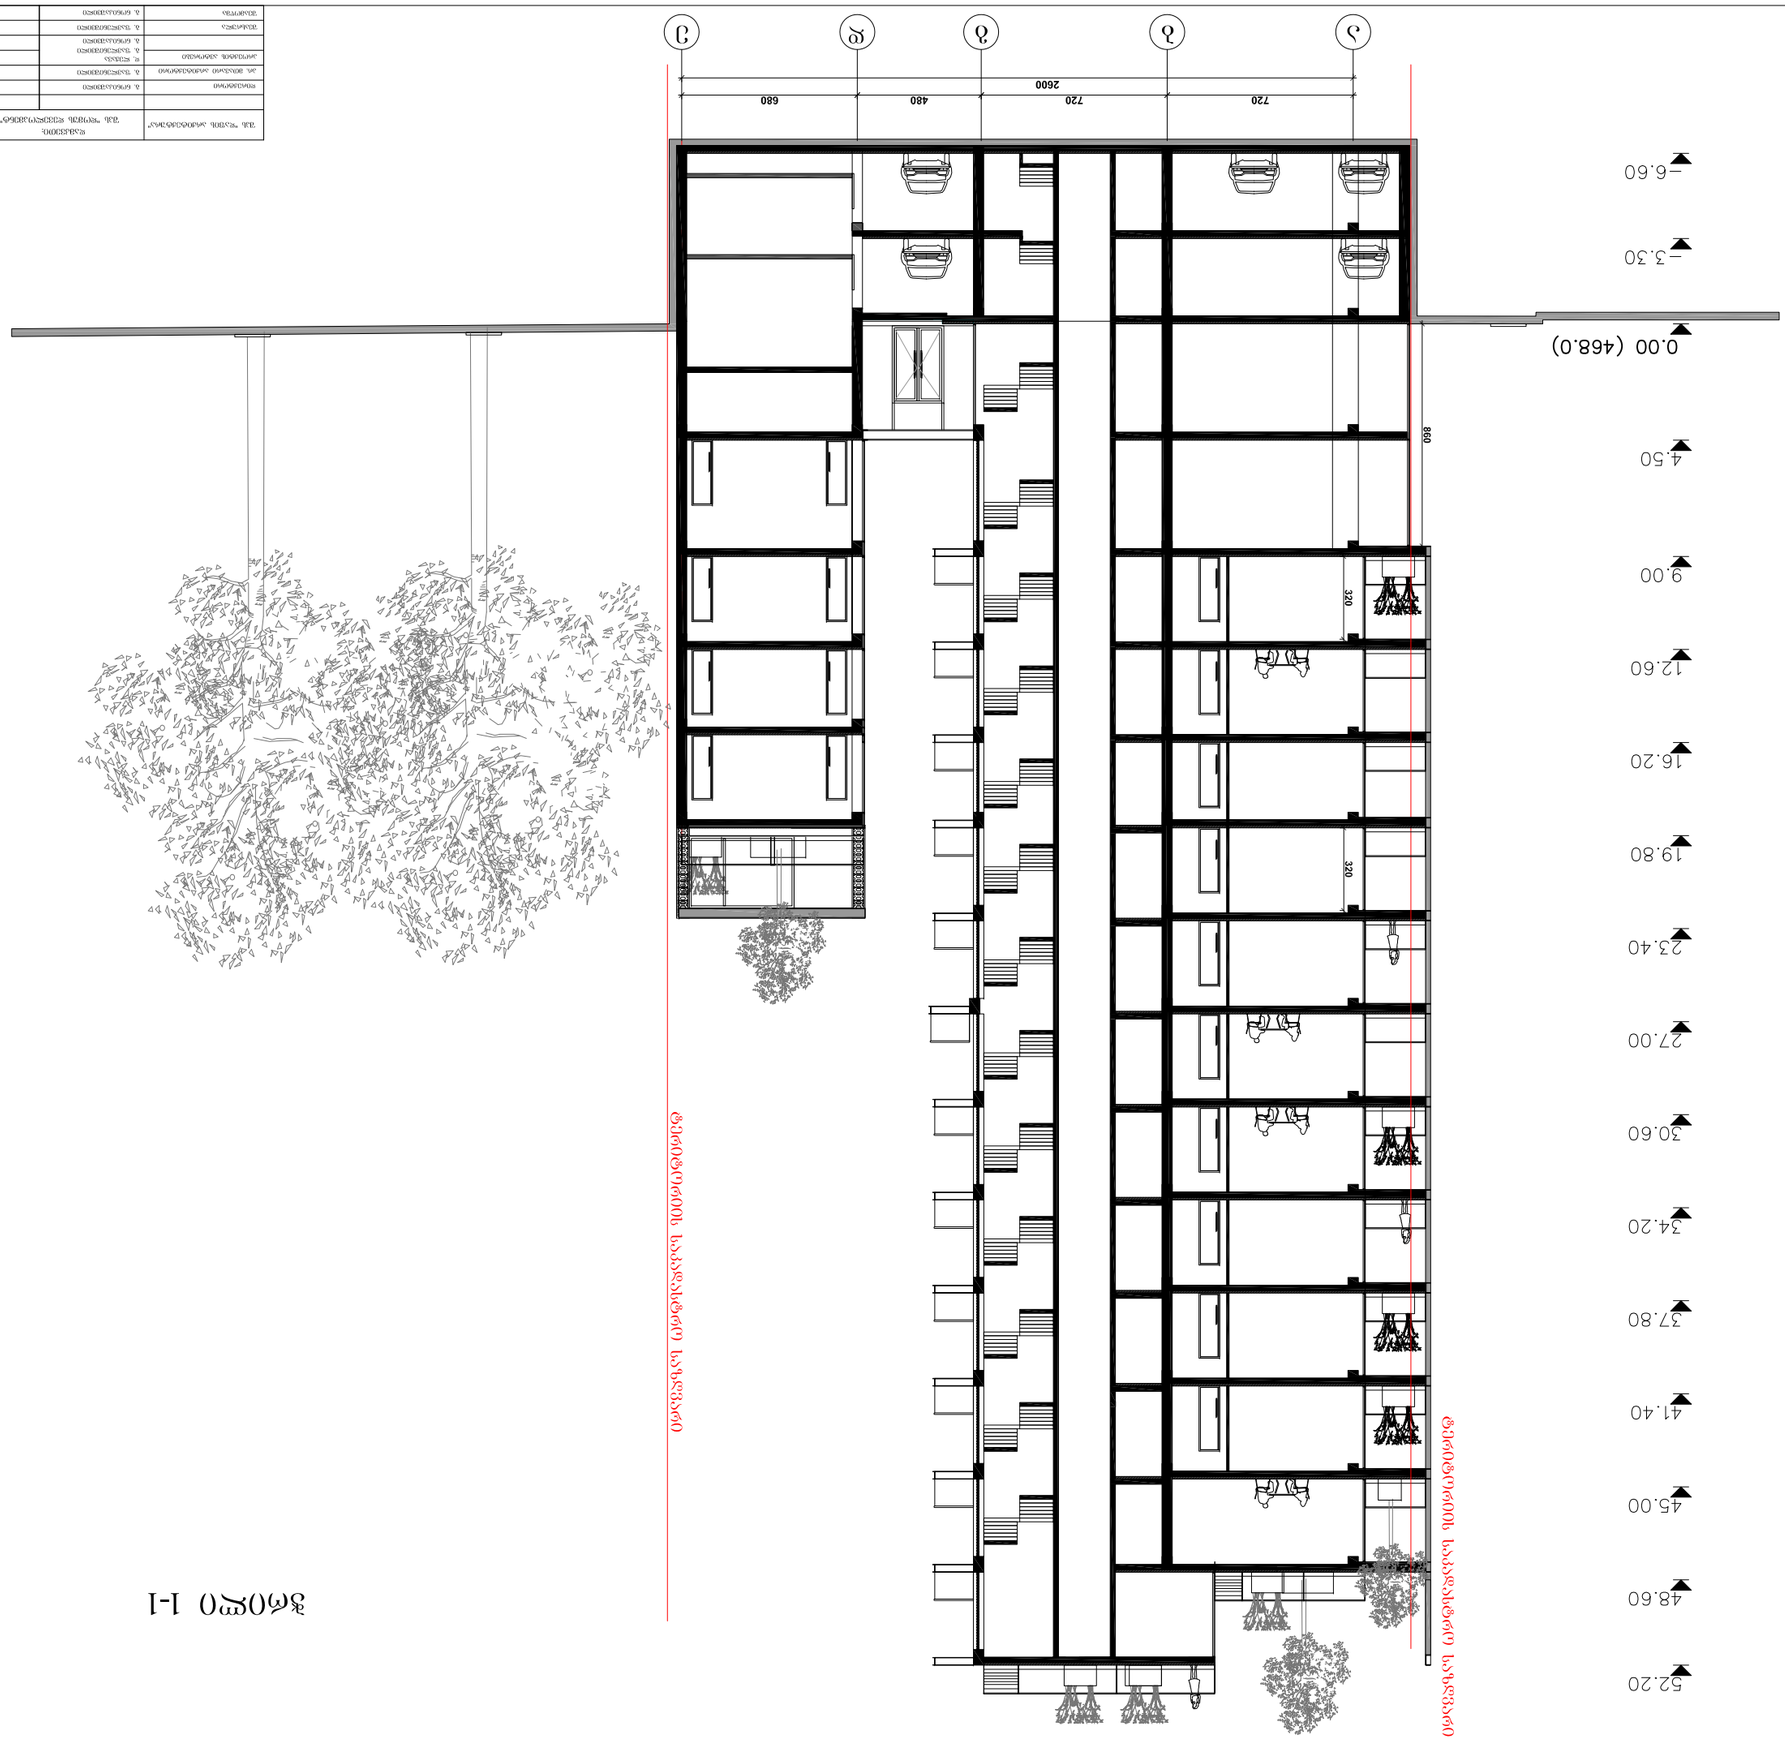


©ეს ნახაზი ავტორის საკუთრებაა და დაცულია კანონით

©ეს ნახაზი ავტორის საკუთრებაა და დაცულია კანონით

ჭრილი 1-1





45.00

41.40

37.80

34.20

30.60

27.00

23.40

19.80

16.20

12.60

9.00

4.50

0.00 (468.0)

−3.30

−6.60









