





PAPER SIZE	A-3
CONTRACT #	
PROJECT #	
FILE NAME	

LEGEND

ნაკვეთის საზღვარი

ნაკვეთის ფარგლებში მოქცეული ობიექტები

NOTES

KEY PLAN

ფორმატი PAPER SIZE	ხელშეკრულების № CONTRACT #	პროექტის № PROJECT #	ფაილის სახელი FILE NAME
A-3			

პირობითი აღნიშვნები LEGEND

- საცხოვრებელი ზონა 6 (სზ-6)
- საზოგადოებრივ საქმიანი ზონა 2 (სსზ-2)
- სარეკრეაციო ზონა 1 (რზ-1)
- სარეკრეაციო ზონა 2 (რზ-2)
- სატრანსპორტო ზონა (ტზ)
- სპეციალური ზონა (სპეცზ)
- საკადასტრო საზღვარი
- საკვლევი ტერიტორიის საზღვარი

შენიშვნები NOTES

სიტუაციური სქემა KEY PLAN



დამკვეთი CLIENT	შ.პ.ს. "სწავლების და განვითარების ცენტრი" შ.პ.ს. "ზღიური"
პროექტი PROJECT	საცხოვრებელი უბნის განაშენიანების პროექტი უზნაძის ქ.70
მისამართი ADDRESS	ქ. თბილისი, უზნაძის ქ.70

თანამდებობა	გვარი	ხელმოწერა
დირექტორი	ი. სალუქვინი	
მთ.არქიტექტორი	გ. სულაბერიძე	
ავტორი	გ. სულაბერიძე ლ. ჯავლაშვილი ლ. ჩიქოვანი	

შ.პ.ს. "არხიტექტურული პროექტი"
0179 თბილისი, გ. ახვლედიანის ქ. 3/5,
ტელ/ფაქსი: (+995 32) 996640, 920607
www.artstudio.ge
E mail: artstudio_project@yahoo.com
info@artstudio.ge

არქიტექტურული ნაწილი
ARCHITECTURE

მასშტაბი SCALE	1:2000	თარიღი DATE OF ISSUE	26/04/2013

ნახაზი DRWG.
არსებული ფუნქციური ზონირება

რედაქტირება REVISIONS

№	კორექტ. REV.	თარიღი DATE
1		
2		
3		
4		
5		
6		

სტადია STAGE	ინდექსი INDEX	ფურც. PAGES
გრგ-ს დავალება		

ფორმატი PAPER SIZE	ხელშეკრულების № CONTRACT #	პროექტის № PROJECT #	ფაილის სახელი FILE NAME
A-3			

პირობითი აღნიშვნები LEGEND

- საწარმოო შენობები
- საცხოვრებელი შენობები
- სამკურნალო დანიშნულების შენობები
- საგანმანათლებლო დანიშნულების შენობები
- საზოგადოებრივი დანიშნულების შენობები
- დემონტირებული შენობები
- საკადასტრო საზღვარი
- საკვლევი ტერიტორიის საზღვარი

შენიშვნები NOTES

სიტუაციური სქემა KEY PLAN



დამკვეთი CLIENT	შ.პ.ს. "სწავლების და განვითარების ცენტრი" შ.პ.ს. "ზზიური"
პროექტი PROJECT	საცხოვრებელი უბნის განაშენიანების პროექტი უზნაძის ქ.70
მისამართი ADDRESS	ქ. თბილისი, უზნაძის ქ.70

თანამდებობა	გვარი	ხელმოწერა
დირექტორი	ი. სალვინი	
მთ.არქიტექტორი	გ. სულაბერიძე	
ავტორი	გ. სულაბერიძე ლ. ჯავლაშვილი ლ. ჩიქოვანი	

შ.პ.ს. "არხიტექტორული პროექტი"
0709 თბილისი, გ. აბაშიძის ქ. 3/5,
ტელ/ფაქსი: (+995 32) 996640, 920607
www.artstudio.ge
E mail: artstudio_project@yahoo.com
info@artstudio.ge

არქიტექტურული ნაწილი
ARCHITECTURE

მასშტაბი SCALE	1:2000	თარიღი DATE OF ISSUE	26/04/2013

ნახაზი DRWG.
შენობების ფუნქციური დანიშნულების სქემა

პორექტირება REVISIONS

№	პორექტ. REV.	თარიღი DATE
1		
2		
3		
4		
5		
6		

სტადია STAGE	ინდექსი INDEX	ფურც. PAGES

გრაფ-ს დაკვალება

ფორმატი PAPER SIZE	ხელშეკრულების № CONTRACT #	პროექტის № PROJECT #	ფაილის სახელი FILE NAME
A-3			

პირობითი აღნიშვნები LEGEND

- 1 სართულიანი შენობები
- 2 სართულიანი შენობები
- 3 სართულიანი შენობები
- 4 სართულიანი შენობები
- 5 სართულიანი შენობები
- დემონტირებული შენობები
- საკადასტრო საზღვარი
- საკვლევი ტერიტორიის საზღვარი

შენიშვნები NOTES

სიტუაციური სქემა KEY PLAN



დამკვეთი CLIENT	შ.პ.ს. "სწავლების და განვითარების ცენტრი" შ.პ.ს. "ზზიური"
პროექტი PROJECT	საცხოვრებელი უბნის განაშენიანების პროექტი უზნაძის ქ.70
მისამართი ADDRESS	ქ. თბილისი, უზნაძის ქ.70

თანამდებობა	გვარი	ხელმოწერა
დირექტორი	ი. სალვინი	
მთ.არქიტექტორი	გ. სულაბერიძე	
ავტორი	გ. სულაბერიძე ლ. ჯავლაშვილი ლ. ჩიქოვანი	

შ.პ.ს. "არხიტექტორიო პროექტი"
0709 თბილისი, გ. აბაშიძის ქ. 3/5,
ტელ/ფაქსი: (+995 32) 996640, 920607
www.artstudio.ge
E mail: artstudio_project@yahoo.com
info@artstudio.ge

არქიტექტურული ნაწილი
ARCHITECTURE

მასშტაბი SCALE	1:2000	თარიღი DATE OF ISSUE	26/04/2013


ნახაზი DRWG.
არსებული განაშენიანების სართულიანობა

პროექტირება REVISIONS

№	პროექტ. REV.	თარიღი DATE
1		
2		
3		
4		
5		
6		

სტადია STAGE	ინდექსი INDEX	ფურც. PAGES

გრგ-ს დავალება

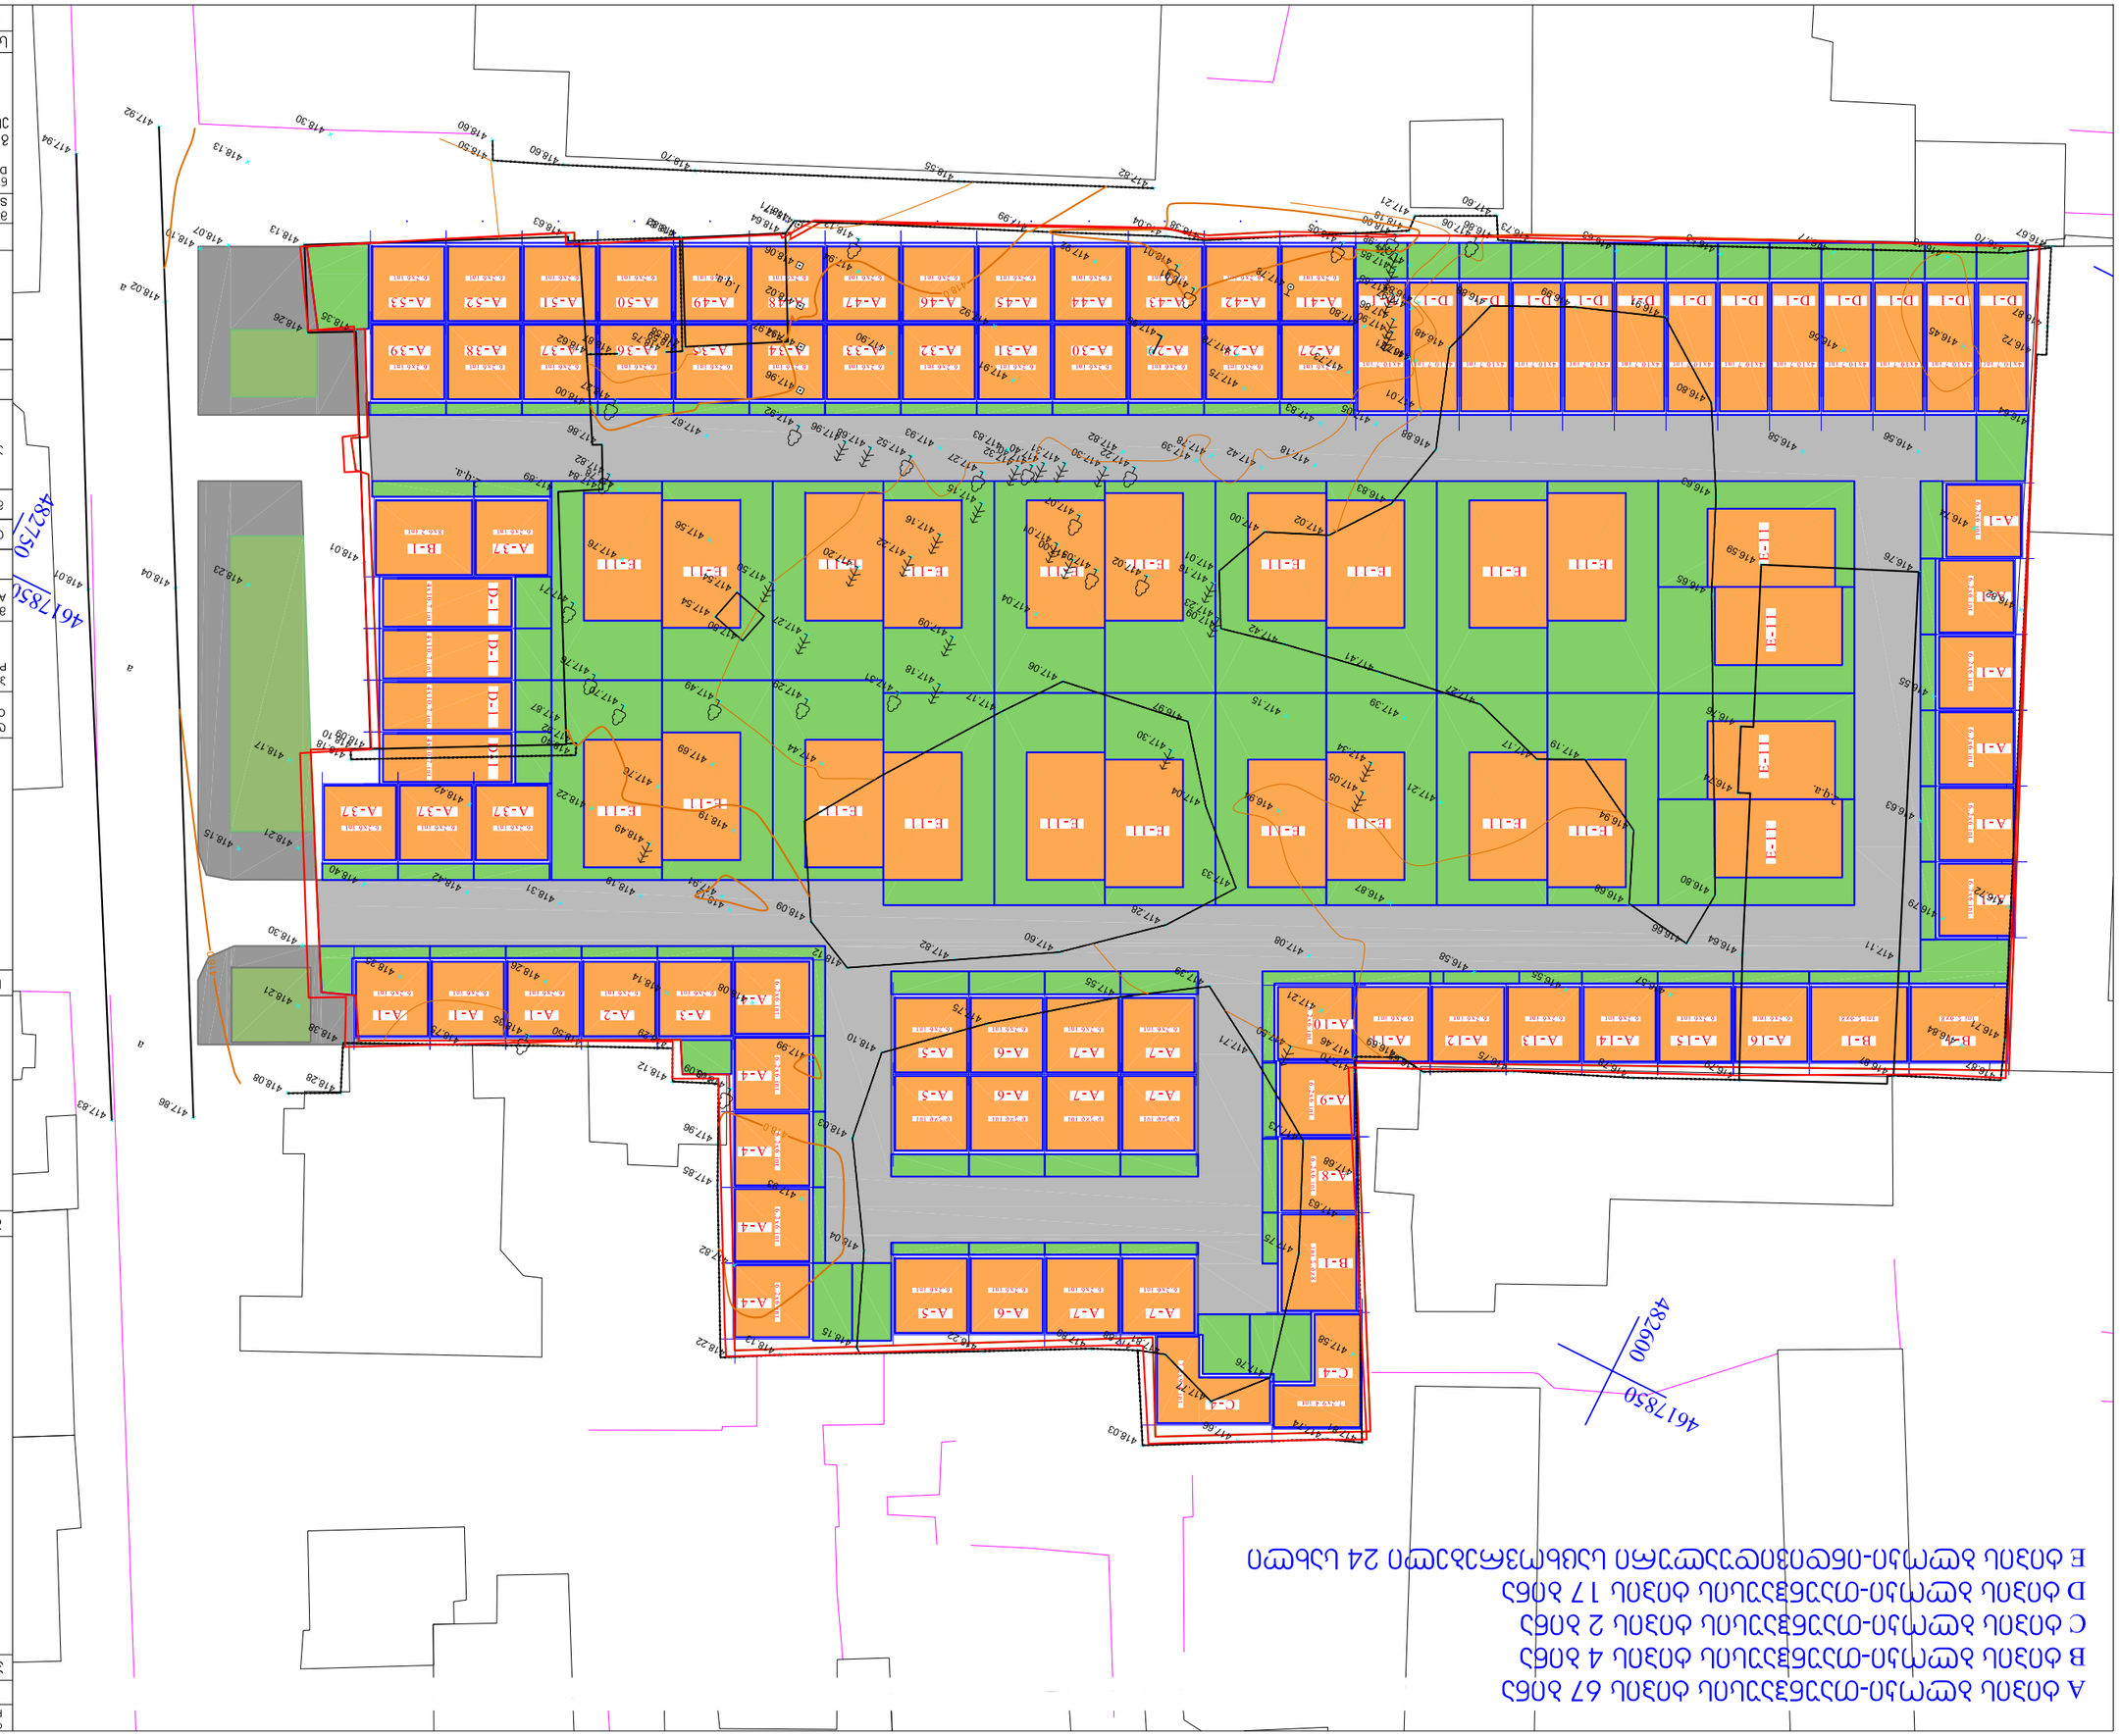




არქიტექტურული ნაწილი ARCHITECTURE	
მასშტაბი SCALE	1:500
თარიღი DATE OF ISSUE	26/04/2013
ცვლილებების REVISIONS	
ნახაზის DRWG. №	ცვლილების REV.
ნახაზის ფურცელი	1
	2
	3
	4
	5
	6
ფურცლების რაოდენობა	ფურც. PAGES
ფურცლის №	INDEX
სტადია	STAGE
ნახაზის დასახელება	


ფორმატი PAPER SIZE	ხელშ. № CONTRACT #	პროექტის № PROJECT #	ფაილის სახელი FILE NAME
A-3			

LEGEND აღნიშვნების ექსპლიკაცია

KEY PLAN ობიექტის ადგილმდებარეობის სქემა

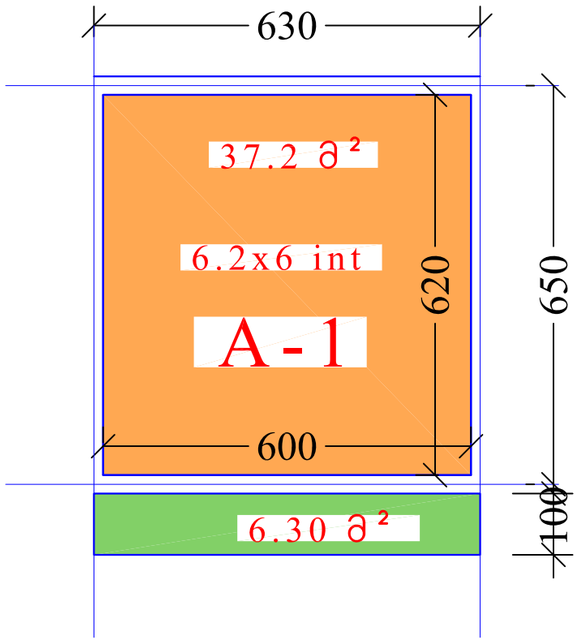

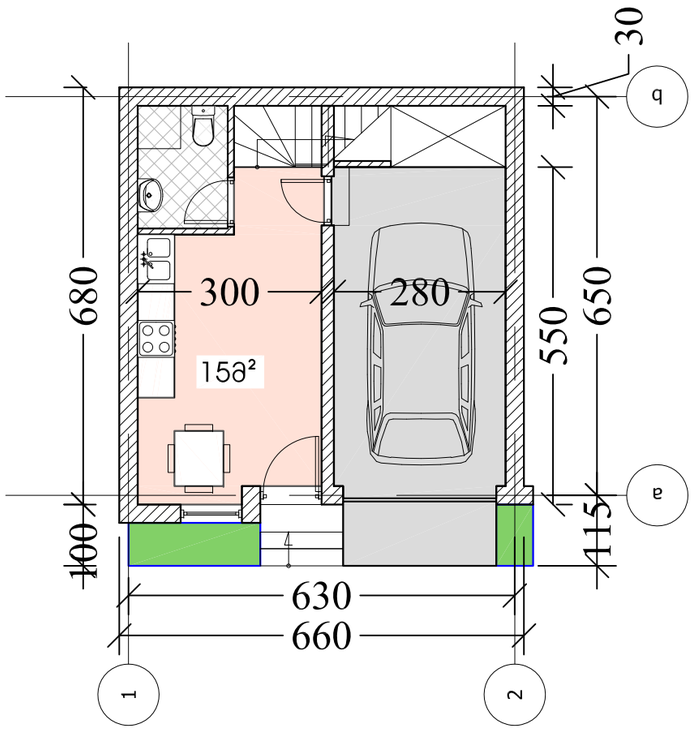

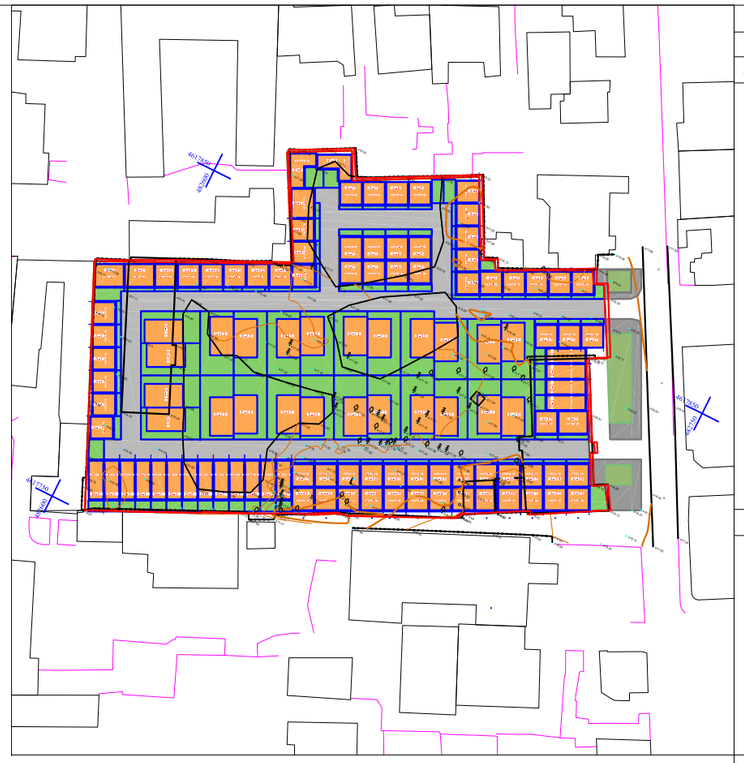

ფორმატი PAPER SIZE	დამკვეთის № CONTRACT #	პროექტის № PROJECT #	ფაილის სახელი FILE NAME
A-3			

ჯიროსმიერი აღნიშვნები LEGEND

შენიშვნები NOTES

საორიენტაციო სქემა KEY PLAN



დამკვეთი CLIENT	შ.პ.ს. "ჩვენების და განვითარების ცენტრი" შ.პ.ს. "მზიური"
პროექტი PROJECT	საცხოვრებელი უბნის განაშენიანების პროექტი უზნაძის ქ.70
მისამართი ADDRESS	ქ. თბილისი, უზნაძის ქ.70

თანამდებობა	გვარი	ხელმოწერა
დირექტორი	ი. სპალვინი	
მთ.არქიტექტორი	გ. სულაბერიძე	
ავტორი	გ. სულაბერიძე ლ. ყვავლაშვილი ლ. ჩიქოვანი	

შ.პ.ს. "არხსტუდიო პროექტი"
0109 თბილისი, გ. ტაბიძის ქ. 3/5,
ტელ/ფაქსი: (+995 32) 996640, 920607
www.artstudio.ge
E mail: artstudio_project@yahoo.com
info@artstudio.ge

არქიტექტურული ნაწილი
ARCHITECTURE

მასშტაბი SCALE	1:100	თარიღი DATE OF ISSUE	26/04/2013


ნახაზი DRWG.


A ტიპის საცხოვრებელი სახლის ესკიზური გეგმები


პროექტირება REVISIONS


№	პორექტ. REV.	თარიღი DATE
1		
2		
3		
4		
5		
6		


სტადია STAGE	ინდექსი INDEX	ფურც. PAGES
გრგ-ს დავალება		

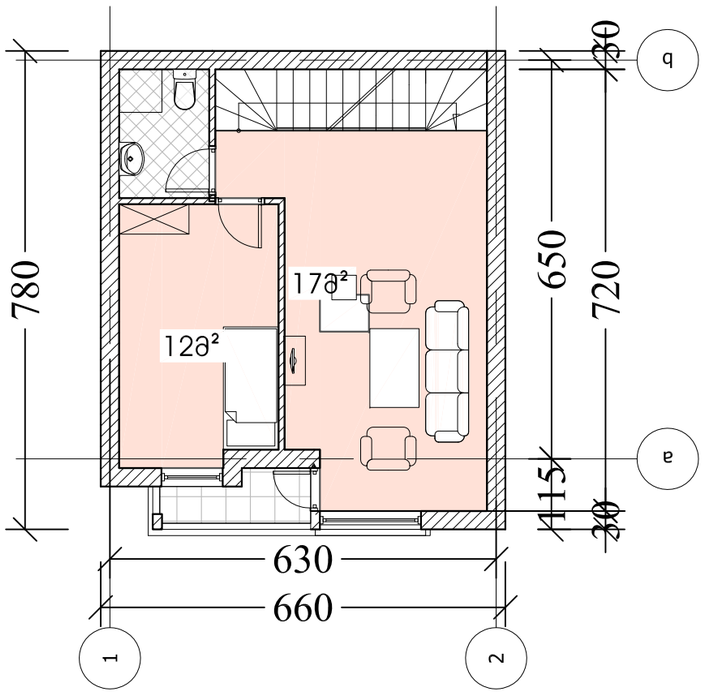


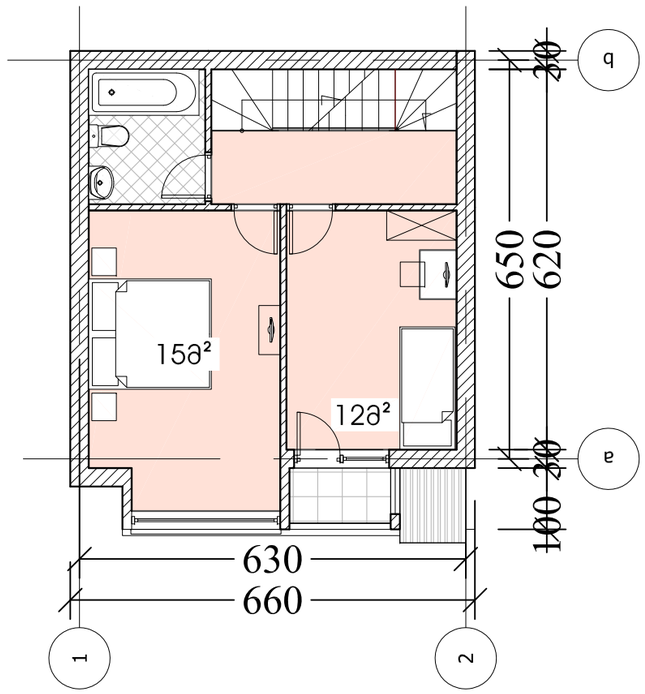


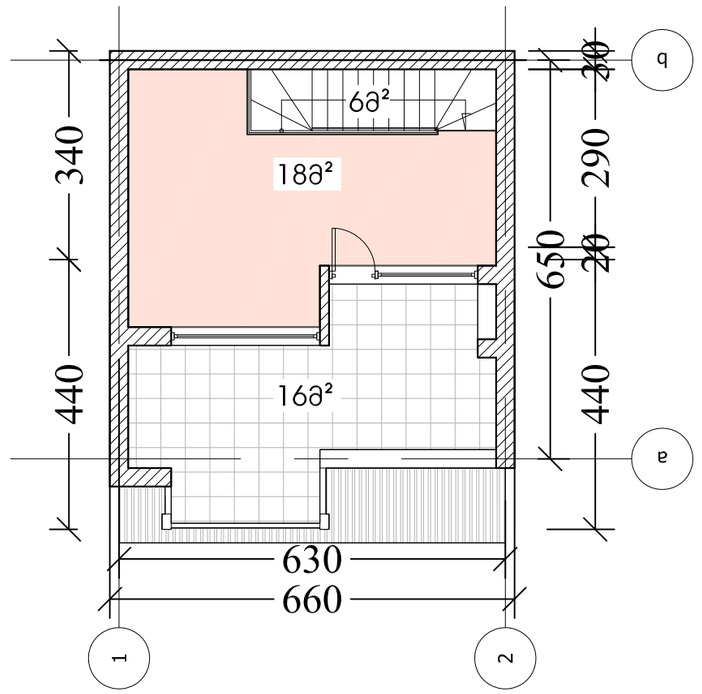

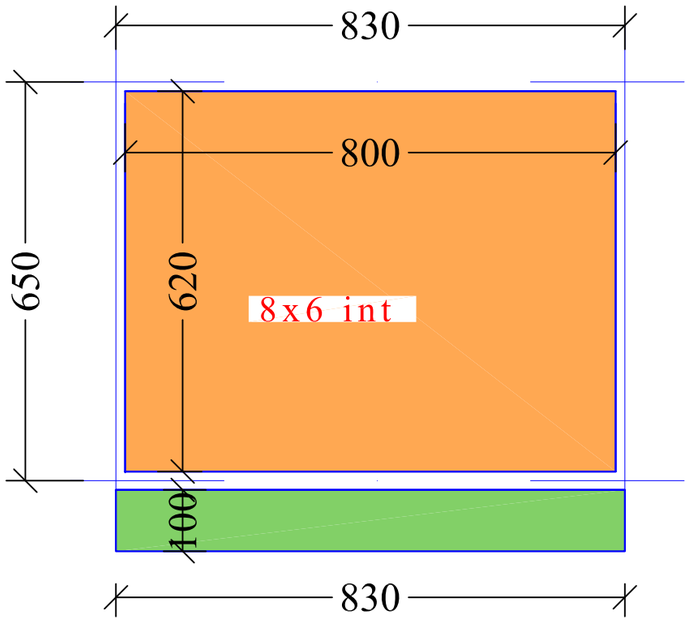

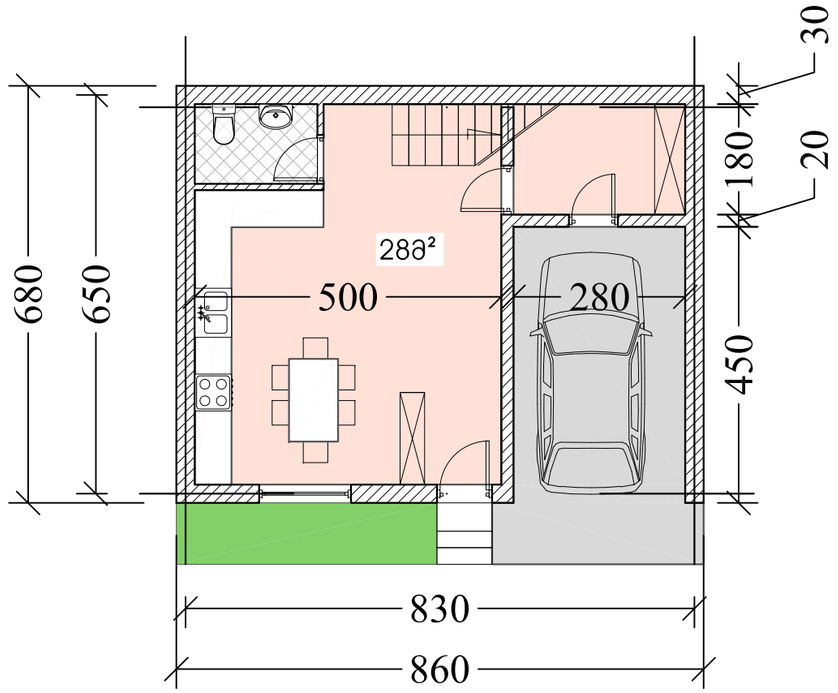

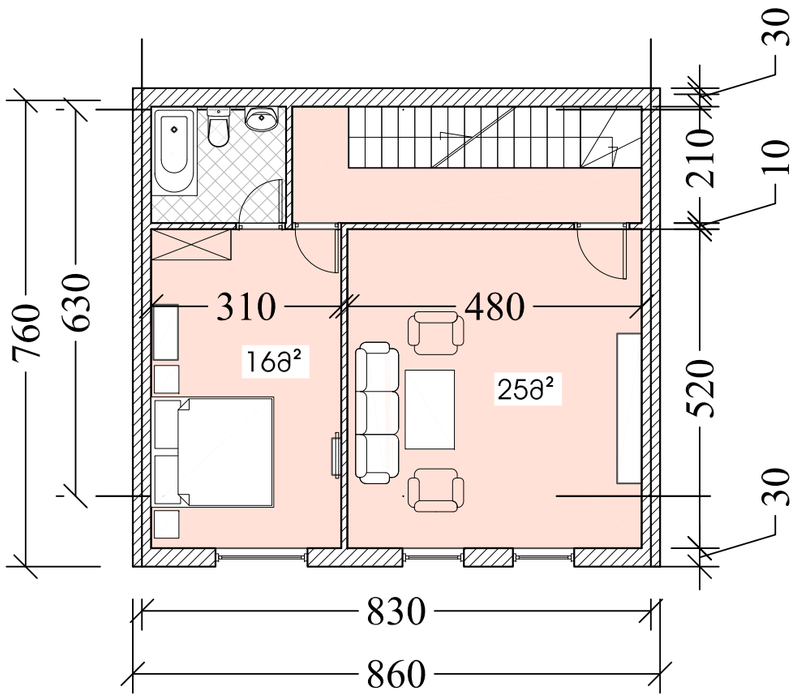

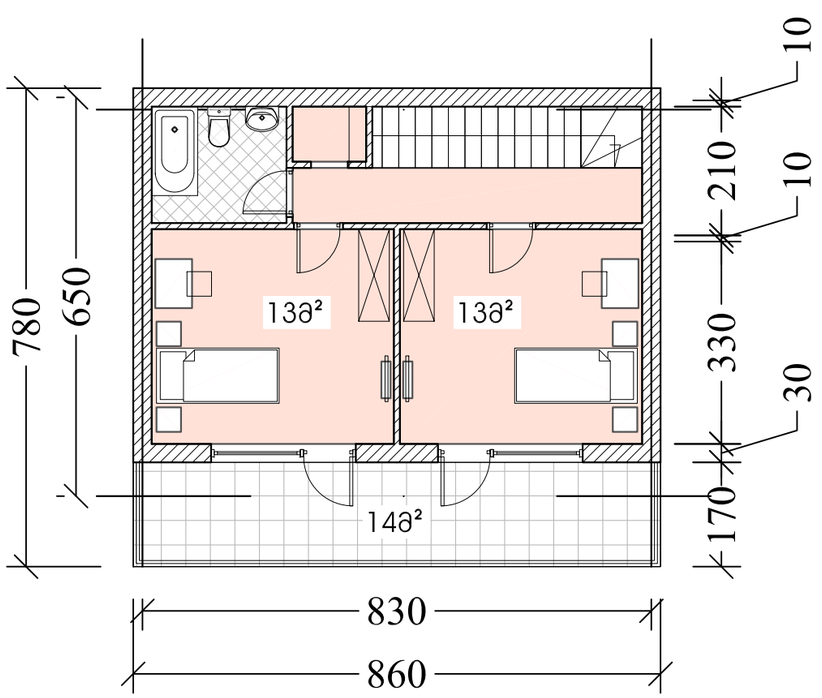

PAPER SIZE	CONTRACT #	PROJECT #	FILE NAME
A-3			

ჰიეროგლიფური აღნიშვნები LEGEND

შენიშვნები NOTES

სიტუაციური სქემა KEY PLAN



პროექტი PROJECT	საცხოვრებელი უბნის განაშენიანების პროექტი უზნაძის ქ.70
მისამართი ADDRESS	ქ. თბილისი, უზნაძის ქ.70

თანამდებობა	გვარი	ხელმოწერა
დირექტორი	ი. სალაღინი	
მთ.არქიტექტორი	გ. სულაბერიძე	
ავტორი	გ. სულაბერიძე ლ. ყავლაშვილი ლ. ჩიქოვანი	

შ.პ.ს. "არქსტუდიო პროექტი"
0109 თბილისი, გ. ტაბიძის ქ. 3/5,
ტელ/ფაქსი: (+995 32) 996640, 920607
www.artstudio.ge
E mail: artstudio_project@yahoo.com
info@artstudio.ge

არქიტექტურული ნაწილი
ARCHITECTURE

SCALE	1:100	DATE OF ISSUE	26/04/2013


ნახაზი DRWG.


B ტიპის საცხოვრებელი სახლის ესკიზური გეგმები


REVISIONS


№	პორეკ. REV.	თარიღი DATE
1		
2		
3		
4		
5		
6		

STAGE	INDEX	PAGES
გრგ-ს დასკვნა		

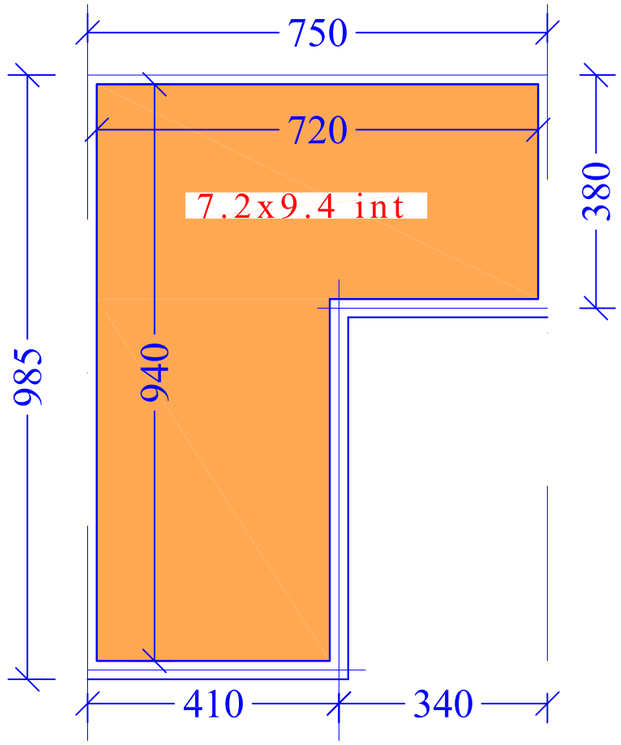

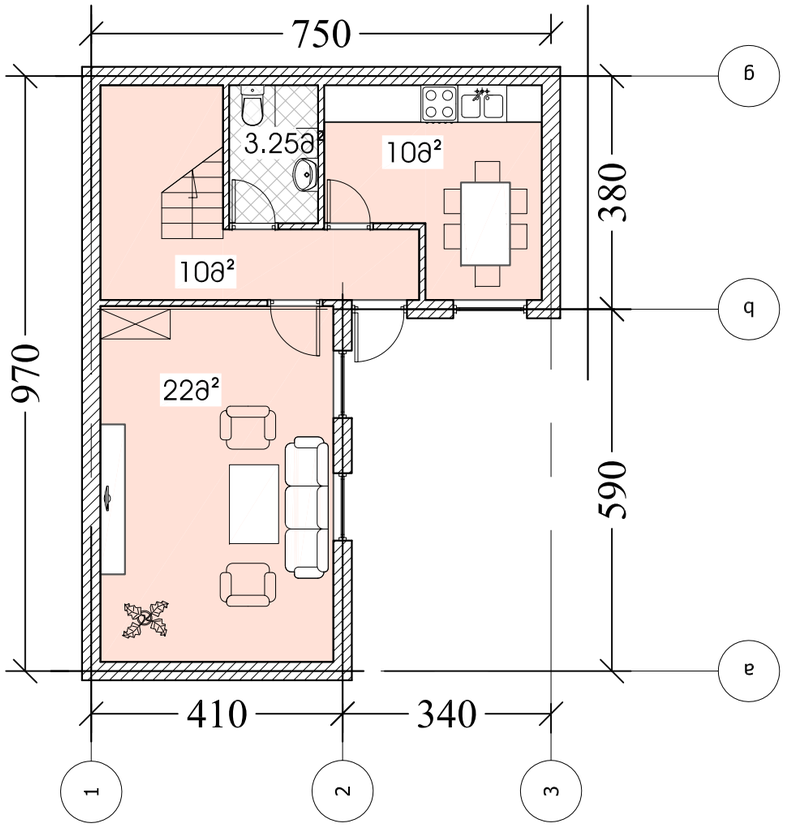

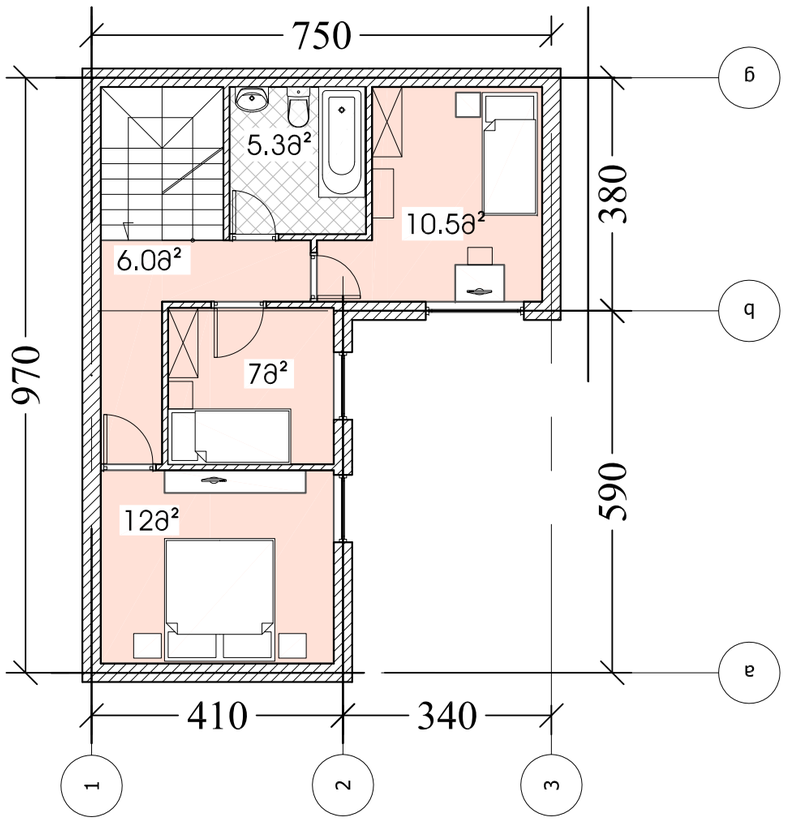

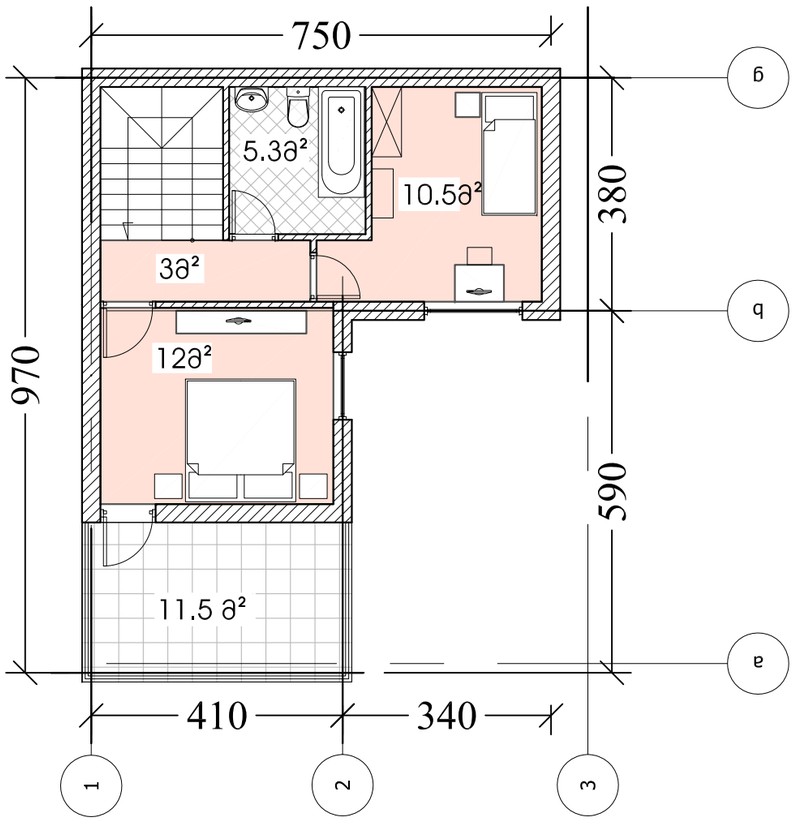

ფორმატი PAPER SIZE	დამკვეთის № CONTRACT #	პროექტის № PROJECT #	ფაილის სახელი FILE NAME
A-3			

ჰორიზონტი აღნიშვნები LEGEND

შენიშვნები NOTES

სიტუაციური სქემა KEY PLAN



დამკვეთი CLIENT	შ.პ.ს. "ჩვილების და განვითარების ცენტრი" შ.პ.ს. "მზიური"
პროექტი PROJECT	საცხოვრებელი უბნის განაშენიანების პროექტი უზნაძის ქ.70
მისამართი ADDRESS	ქ. თბილისი, უზნაძის ქ.70

თანამდებობა	გვარი	ხელმოწერა
დირექტორი	ი. სალვინი	
მთ.არქიტექტორი	გ. სულაბერიძე	
ავტორი	გ. სულაბერიძე ლ. ყვავლაშვილი ლ. ჩიქოვანი	

შ.პ.ს. "არტსტუდიო პროექტი"
0109 თბილისი, გ. ტაბიძის ქ. 3/5,
ტელ/ფაქსი: (+995 32) 996640, 920607
www.artstudio.ge
E mail: artstudio_project@yahoo.com
Info@artstudio.ge

არქიტექტურული ნაწილი
ARCHITECTURE

მასშტაბი SCALE	1:100	თარიღი DATE OF ISSUE	26/04/2013


ნახაზი DRWG.


C ტიპის საცხოვრებელი სახლის ესკიზური გეგმები


პროექტირება REVISIONS


№	პროექტ. REV.	თარიღი DATE
1		
2		
3		
4		
5		
6		

სტადია STAGE	ინდექსი INDEX	ფურც. PAGES
გრგ-ს დასკვნა		

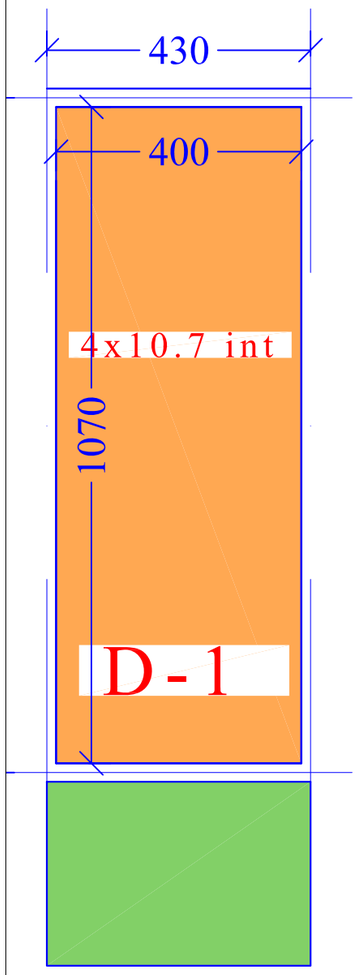

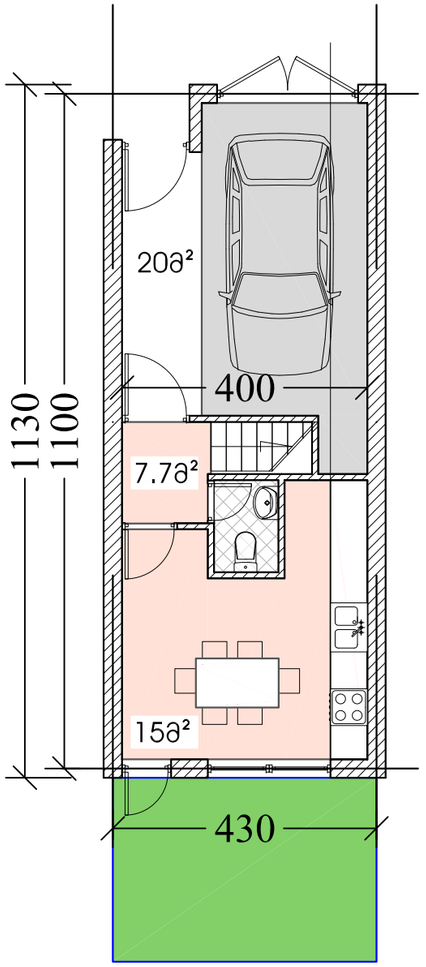

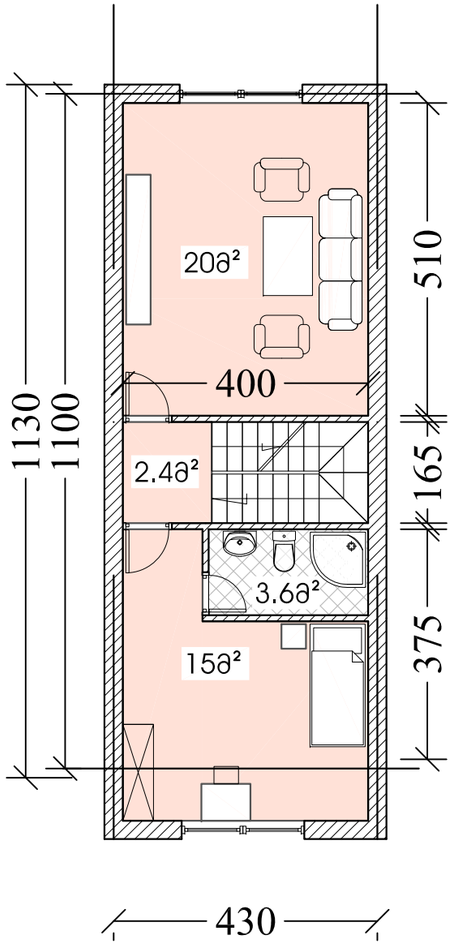

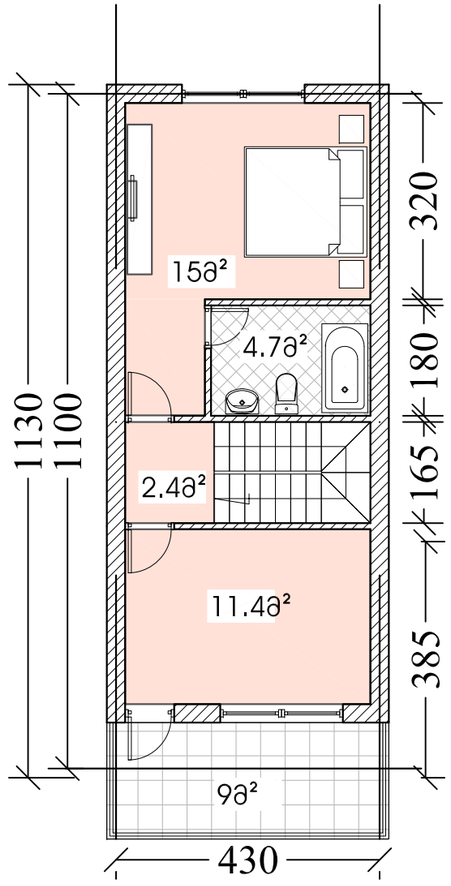

ფორმატი PAPER SIZE	დამკვეთის № CONTRACT #	პროექტის № PROJECT #	ფაილის სახელი FILE NAME
A-3			

ჰორიზონტი ადნიშვნები LEGEND

შენიშვნები NOTES

სიტუაციური სქემა KEY PLAN



დამკვეთი CLIENT	შ.პ.ს. "ჩვენების და განვითარების ცენტრი" შ.პ.ს. "მზიური"
პროექტი PROJECT	საცხოვრებელი უბნის განაშენიანების პროექტი უზნაძის ქ.70
მისამართი ADDRESS	ქ. თბილისი, უზნაძის ქ.70

თანამდებობა	გვარი	ხელმოწერა
დირექტორი	ი. სალვინი	
მთ.არქიტექტორი	გ. სულაბერიძე	
ავტორი	გ. სულაბერიძე ლ. ყავლაშვილი ლ. ჩიქოვანი	

შ.პ.ს. "არტსტუდიო პროექტი"
0709 თბილისი, გ. ტაბიძის ქ. 3/5,
ტელ/ფაქსი: (+995 32) 996640, 920607
www.artstudio.ge
E mail: artstudio_project@yahoo.com
info@artstudio.ge

არქიტექტურული ნაწილი
ARCHITECTURE

მასშტაბი SCALE	1:100	თარიღი DATE OF ISSUE	26/04/2013

ნახაზი DRWG.

D ტიპის საცხოვრებელი სახლის ესკიზური გეგმები

პროექტირება REVISIONS

№	პროექტ. REV.	თარიღი DATE
1		
2		
3		
4		
5		
6		

სტადია STAGE	ინდექსი INDEX	ფურც. PAGES
გრგ-ს დავალება		



ფორმატი PAPER SIZE	A-3
ხელშეკრულების № CONTRACT #	
პროექტის № PROJECT #	
ფაილის სახელი FILE NAME	

ნახაზების ჩამონათვალი LEGEND

ნახაზის დასახელება	NOTES

საკვანძო გეგმა KEY PLAN




ტელ: (+995 32) 996640, 292607
E mail: artstudio_project@yahoo.com
www.artstudio.ge
info@artstudio.ge

არქიტექტურა
ARCHITECTURE

მასშტაბი SCALE	
ნახაზის ფორმატი DRWG.	
გამოცემის თარიღი DATE OF ISSUE	26/04/2013

REVISIONS		
№	ცვლილების შინაარსი, REV.	თარიღი DATE
1		
2		
3		
4		
5		
6		

სტადია STAGE	ნახატების ნუმერაცია INDEX
ფურცელი PAGES	

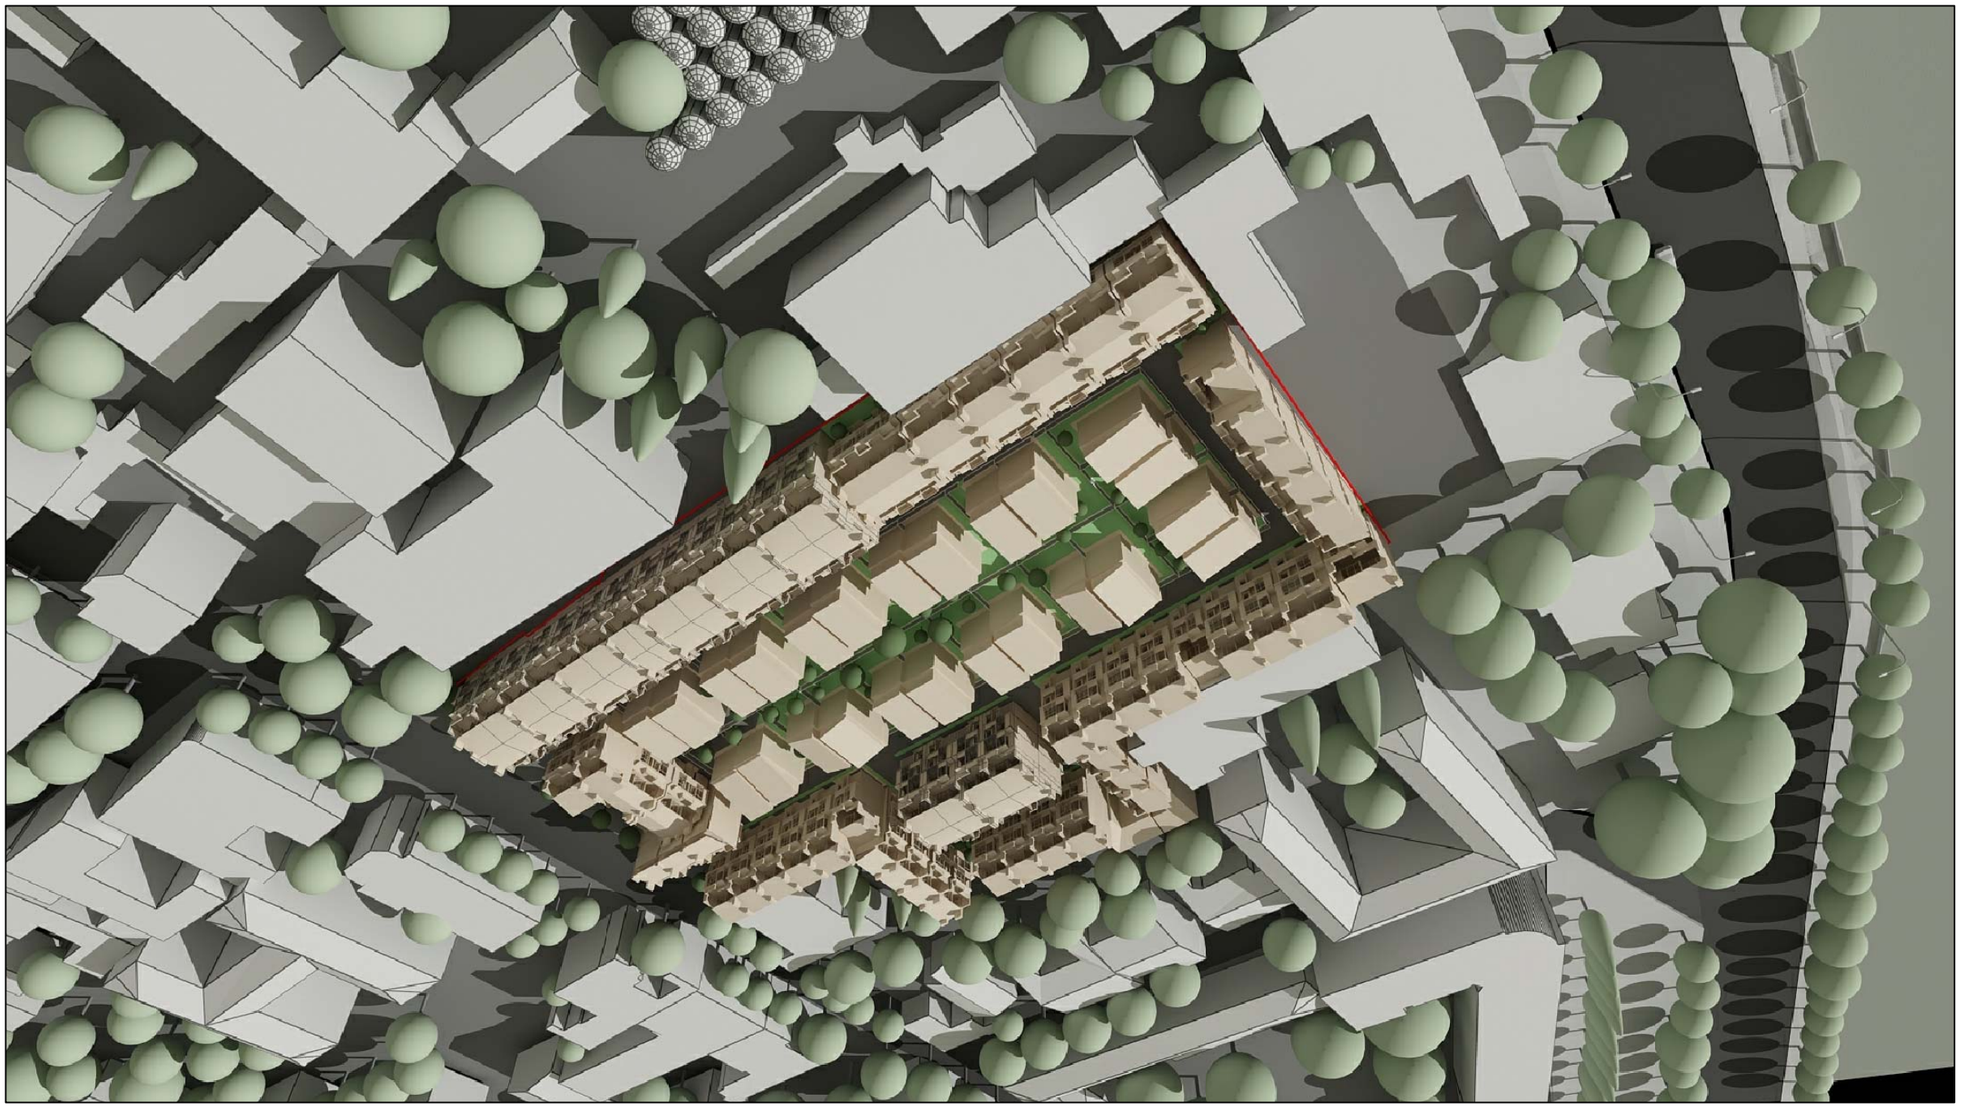

ფორმატი PAPER SIZE	A-3
ხელშეკრულების № CONTRACT #	
პროექტის № PROJECT #	
ფაილის სახელი FILE NAME	

ანოტაციის ლეგენდა LEGEND

შენიშვნები NOTES

საორიენტაციო სქემა KEY PLAN





შ.პ.ს. "არქიტექტურული სტუდია არტისტუდიო"
ქ. თბილისი: (+995 32) 996640, 920607
E mail: artstudio_project@yahoo.com
www.artstudio.ge
info@artstudio.ge

არქიტექტურა ARCHITECTURE

მასშტაბი SCALE	
თარიღი DATE OF ISSUE	26/04/2013

გადასინჯვები REVISIONS

ნახატის DRWG.

№	აღწერა, REV.	თარიღი DATE
1		
2		
3		
4		
5		
6		

ეტაპი STAGE | ნახატების რაოდენობა INDEX | ფურცელი PAGES

ამონაწერი



ფორმატი PAPER SIZE	A-3
ხელშეკრულების № CONTRACT #	
პროექტის № PROJECT #	
ფაილის სახელი FILE NAME	

ნახაზების ჩამონათვალი LEGEND

შენიშვნები NOTES

გეგმა KEY PLAN



	შ.პ.ს. "არქიტექტურული სტუდია არქიტექტი" 0709 თბილისი, ს. ანაგის ქ. 3/5, ტელ/ფაქსი: (+995 32) 996640, 92607 E mail: artstudio_project@yahoo.com www.artstudio.ge info@artstudio.ge

ARCHITECTURE

SCALE მასშტაბი	DATE თარიღი
	26/04/2013

REVISIONS ცვლილებები

№	DESCRIPTION აღწერა	DATE თარიღი
1		
2		
3		
4		
5		
6		

STAGE ეტაპი	INDEX ნახაზის
	ფურცელი PAGES