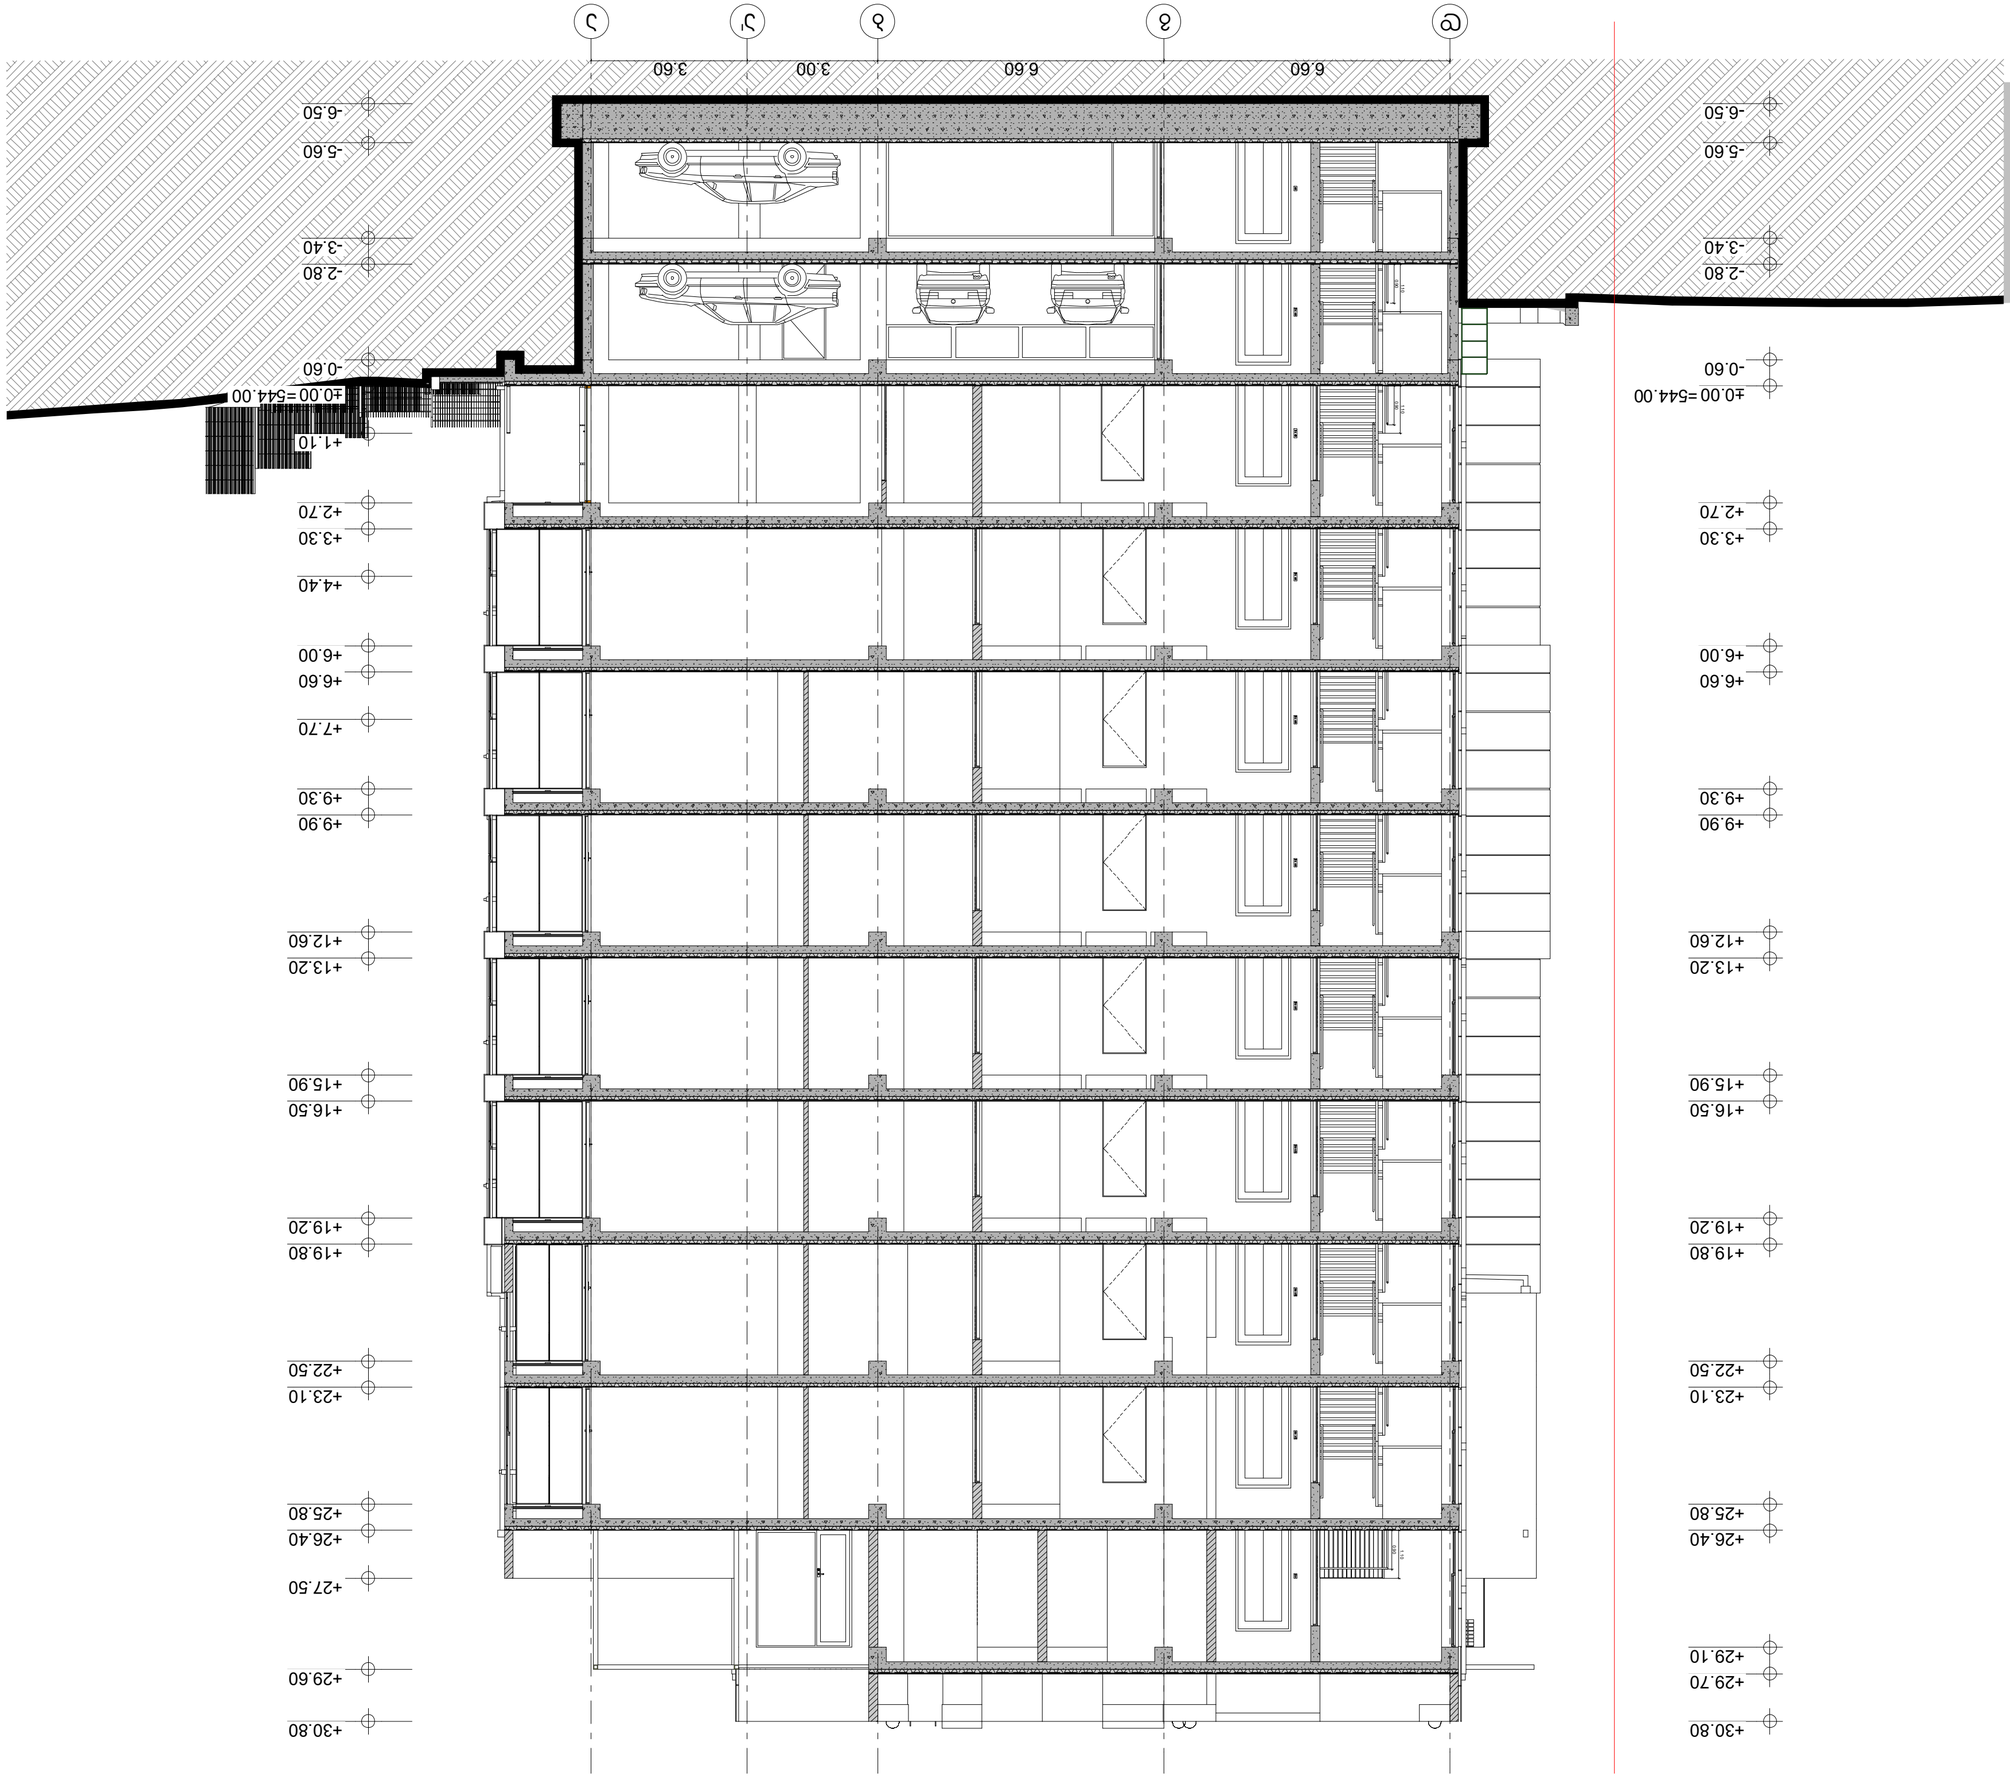


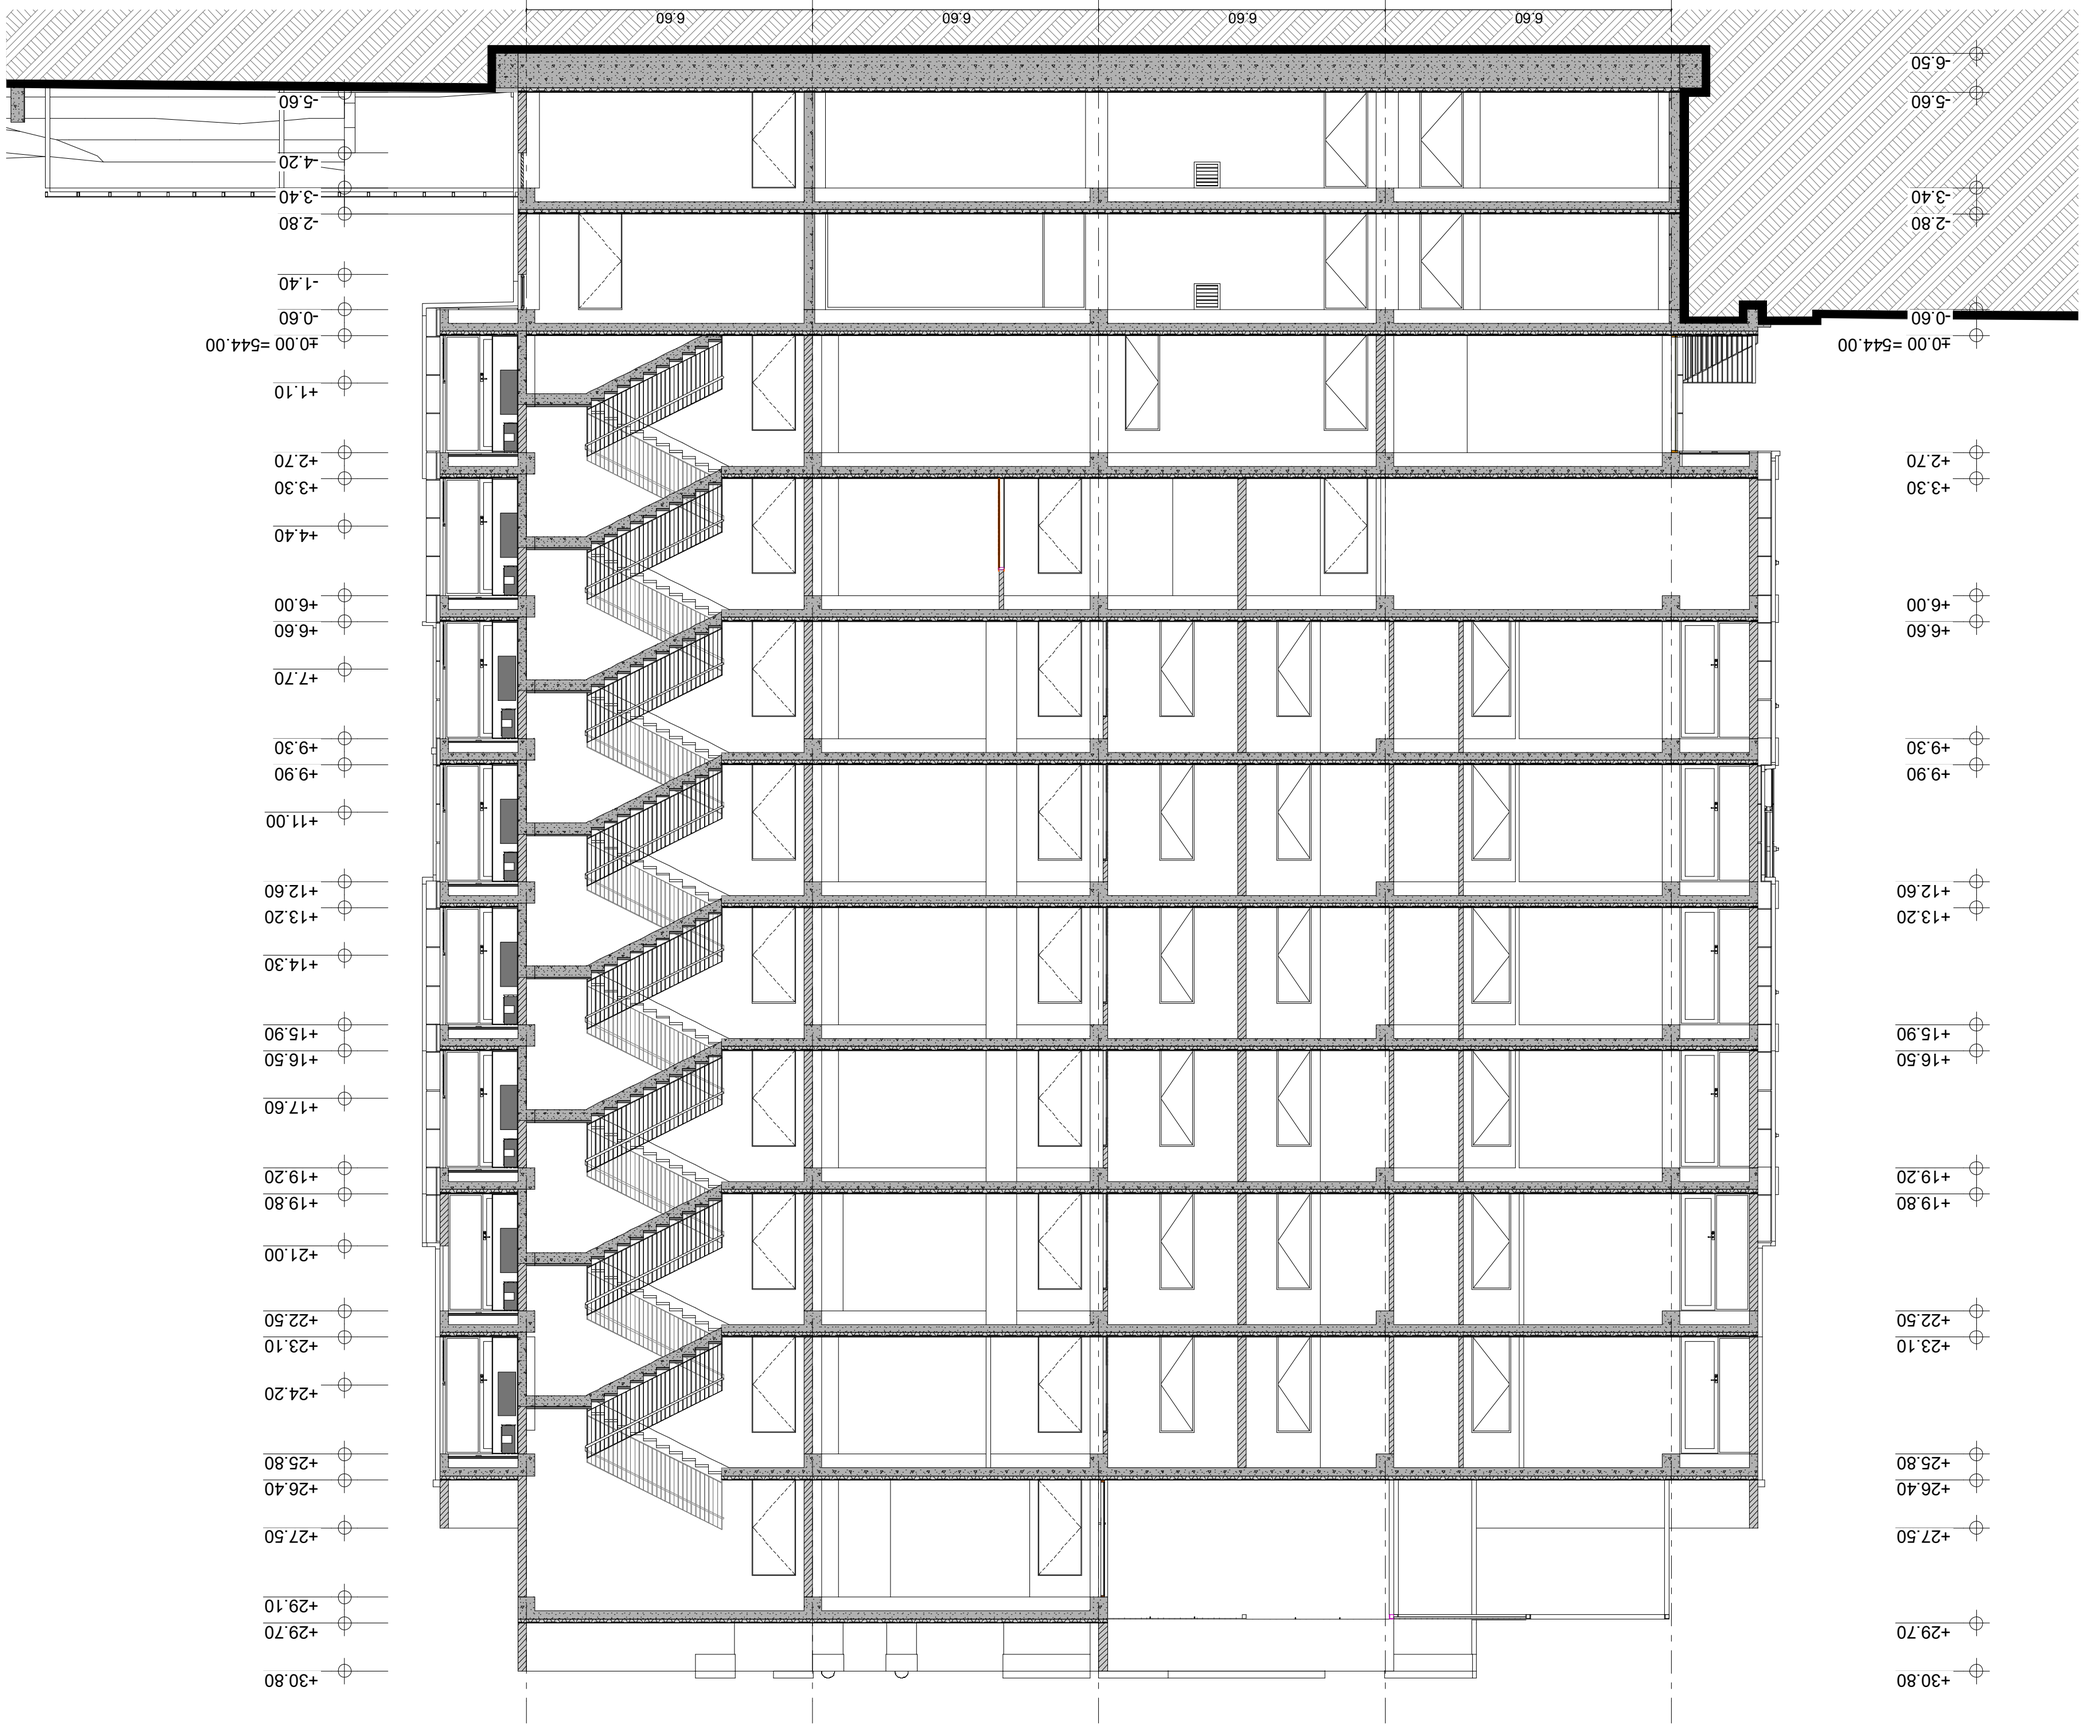









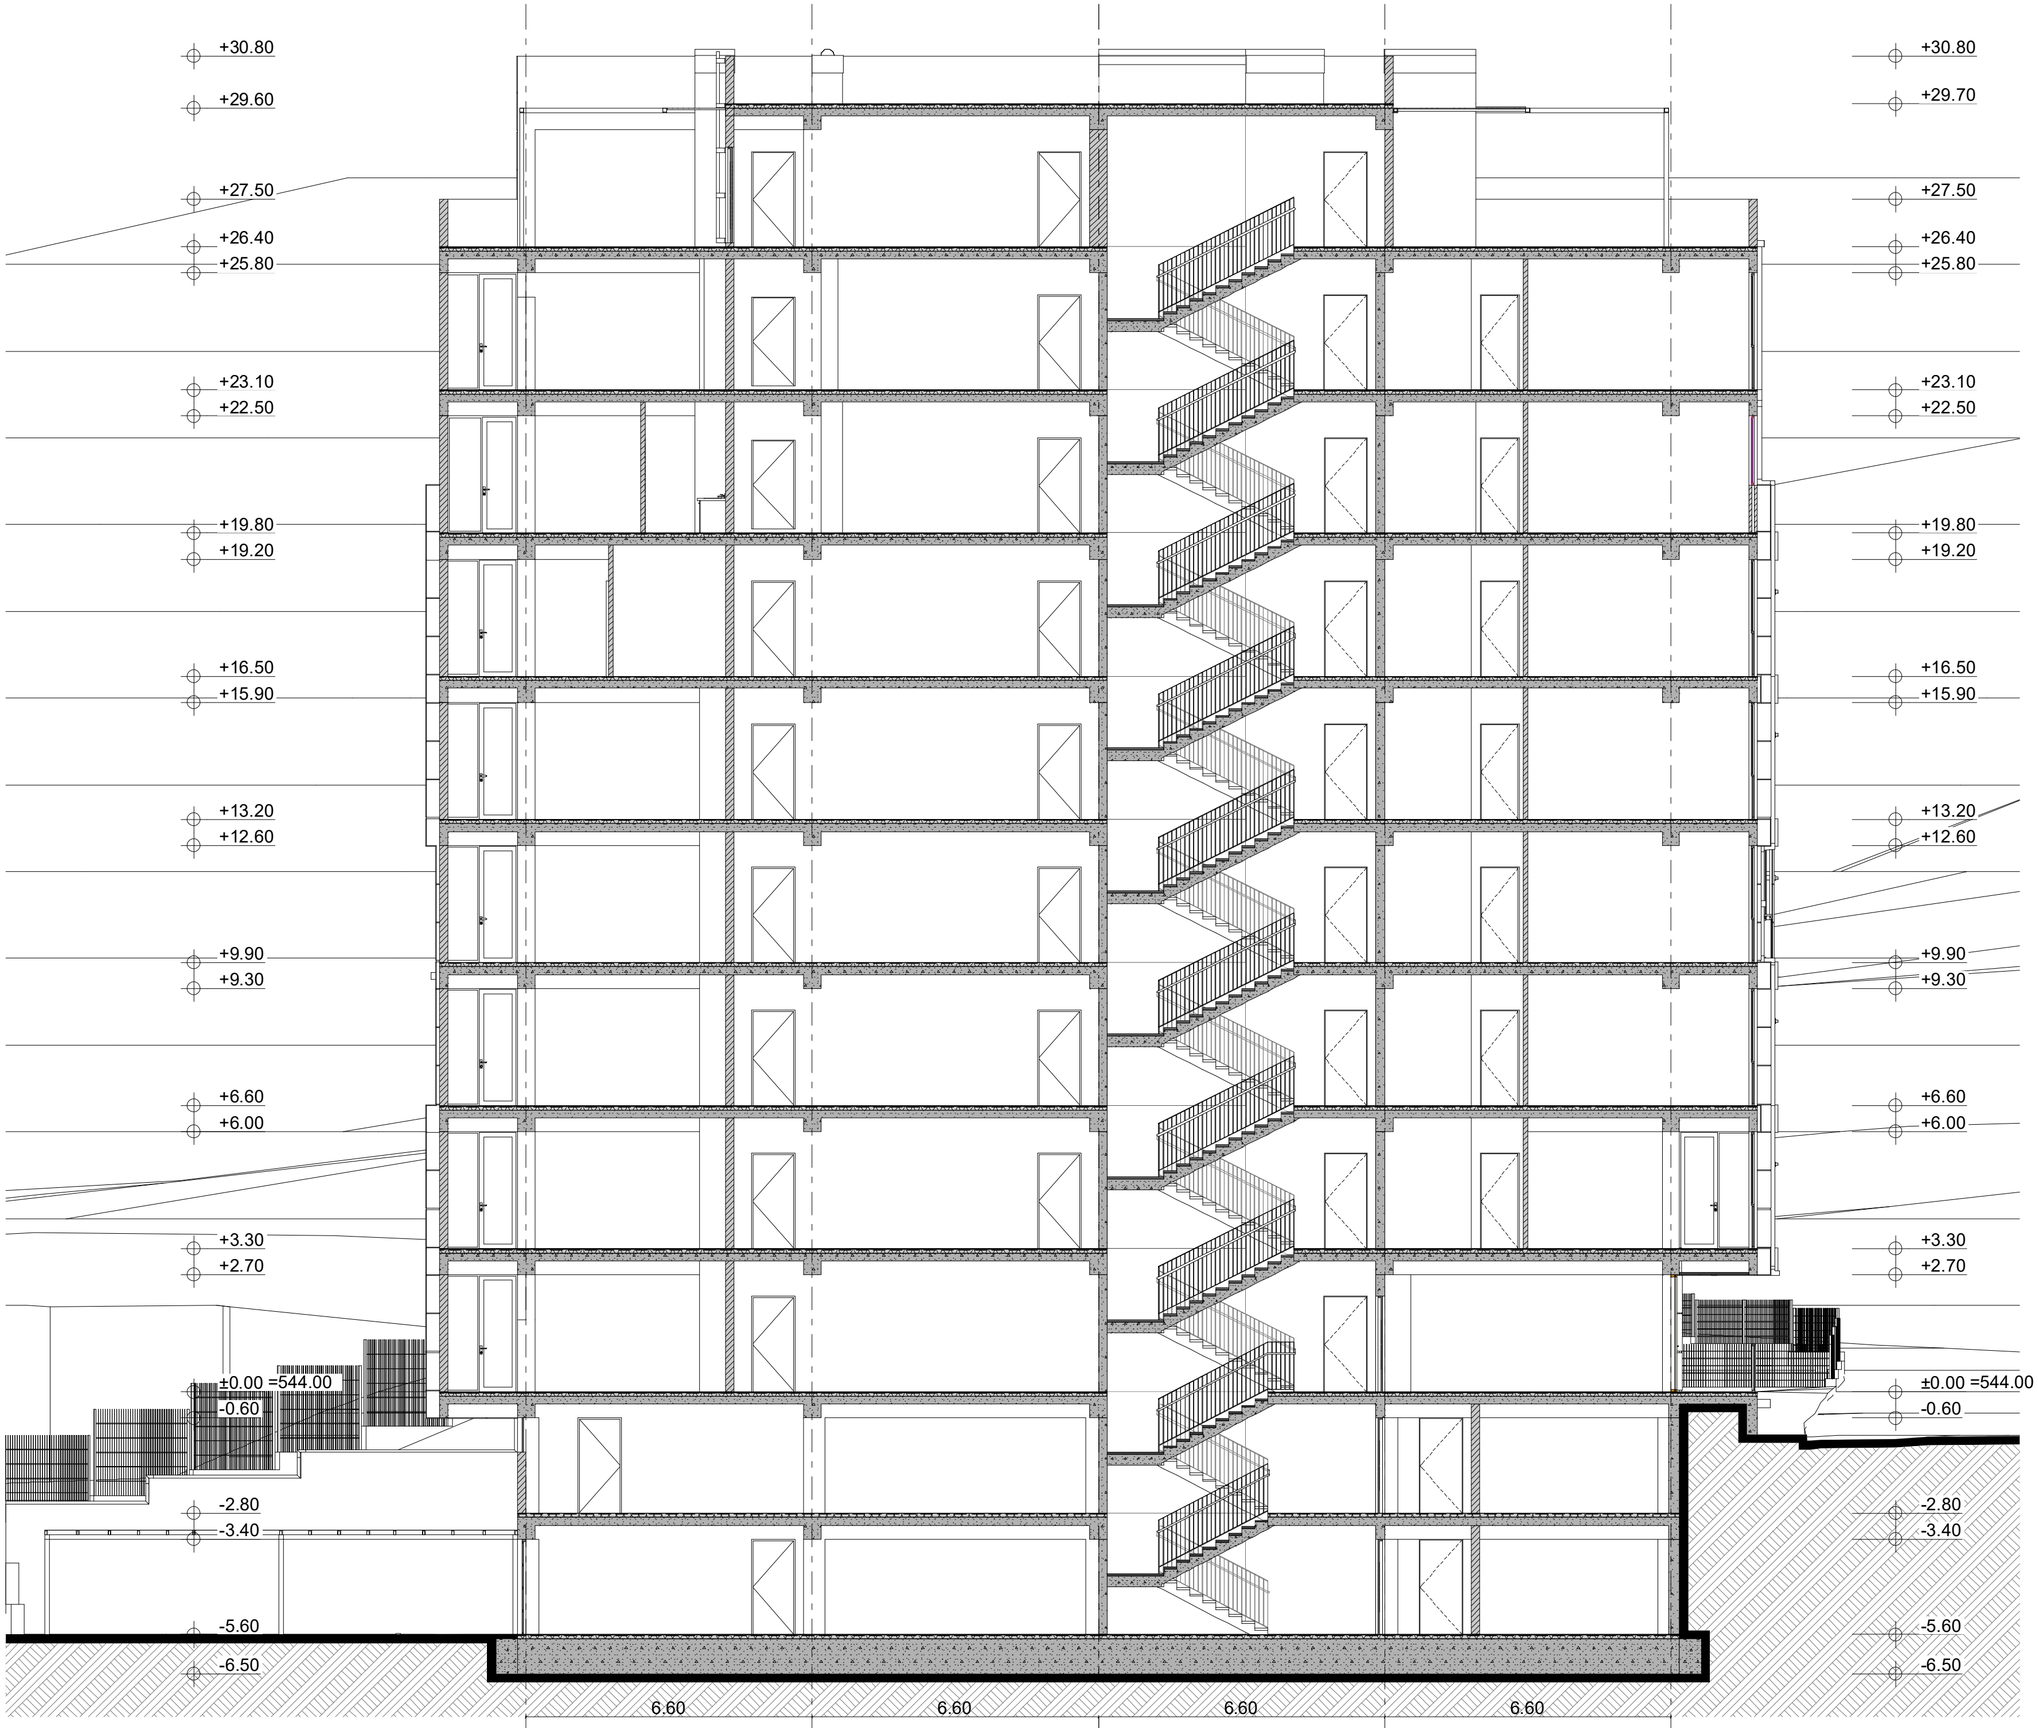

ექსპლიკაცია:

ტექნიკურ-ეკონომიკური მაჩვენებლები:

პირობითი ნიშნები

	მიწის ნაკვეთის საზღვარი
+0.00	არქიტექტურული ნიშნული
544.00	აბსოლუტური ნიშნული

0 1 2 3 4 5

პროექტის სახელწოდება

ქ. თბილისი, ბაგები, წყნეთის გზატკეცილი (ნაკვეთი 07/011)
საკადასტრო კოდი 01.14.06.007.088
მრავალბინიანი საცხოვრებელი სახლის
არქიტექტურული პროექტის ცვლილება

შპს "ეპიკ დიზაინი"
მის.: ქ. თბილისი, მუხიანის ქ. N4
საიდენტიფიკაციო კოდი: 404466289

თანამდებობა	გვარი	ხელმოწერა	თარიღი
დირექტორი	ნ. სიხარულიძე		
პრ. პბორი	ნ. სიხარულიძე		
მასშტაბი	1:100	ჭრილი 3-3	
თარიღი			
სტადია		ფურცლები	ფურცელი
პროექტი		24	პ-16

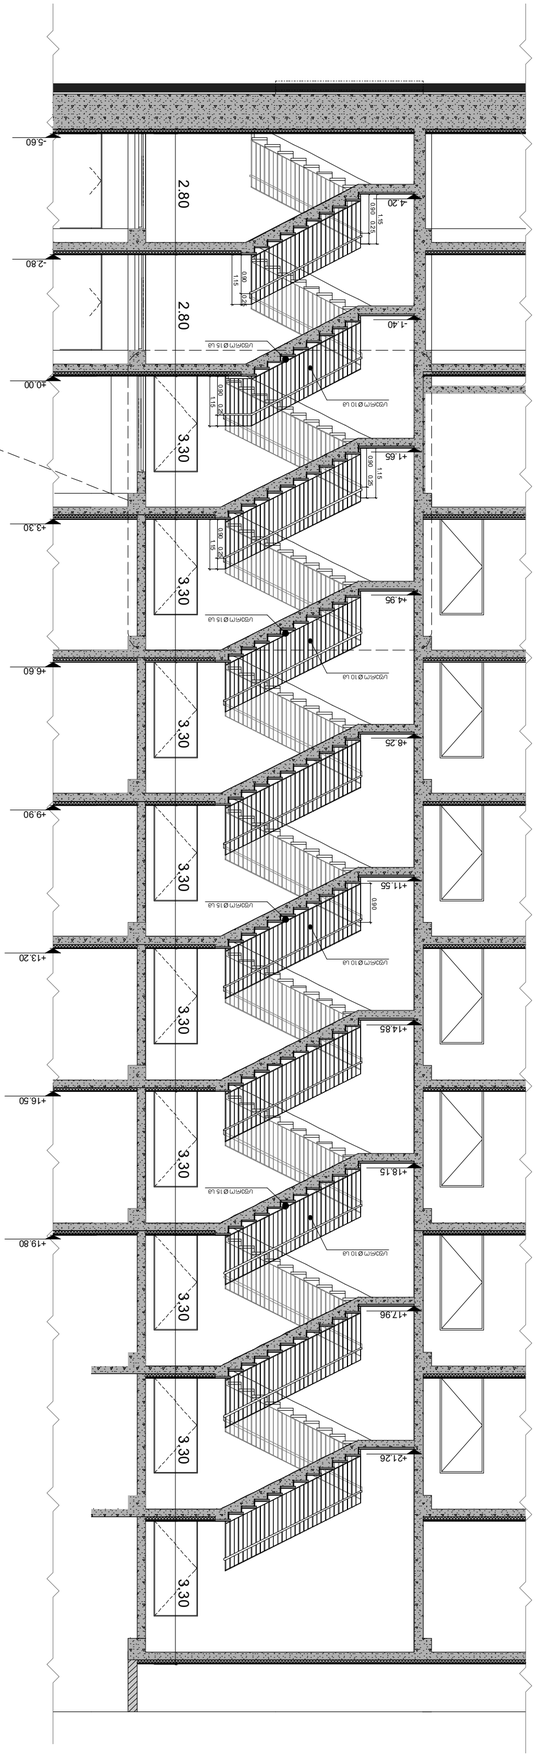

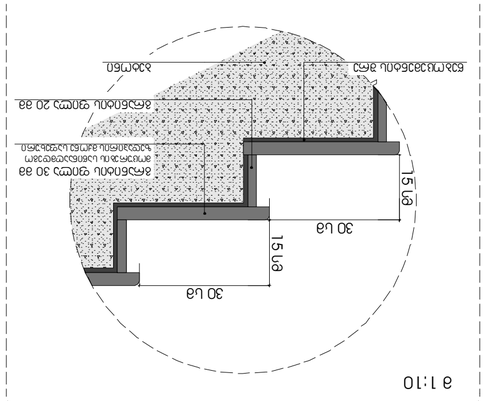






