
















1
2
3
4
5
6.60
6.60
6.60
6.60
6.60
-2.80
-5.60
-6.50
±0.00
+30.80
+29.60
+29.10
+27.50
+26.40
+25.80
+24.20
+23.10
+22.50
+20.90
+19.80
+19.20
+17.60
+16.50
+15.90
+14.30
+13.20
+12.60
+11.00
+9.90
+9.30
+7.70
+6.60
+6.00
+4.40
+3.30
+2.70
+1.10
±0.00 =544.0
-0.60



1
2
3
4
5
0
±0.00 =544.00
-0.60
-1.40
-2.80
-3.40
-4.20
-5.60
-6.50
+1.10
+2.70
+3.30
+4.40
+6.00
+6.60
+7.70
+9.30
+9.90
+11.00
+12.60
+13.20
+14.30
+15.90
+16.50
+17.60
+19.20
+19.80
+20.90
+22.50
+23.10
+24.20
+25.80
+26.40
+27.50
+29.10
+29.60
+30.80
3.60
3.00
6.60
6.60


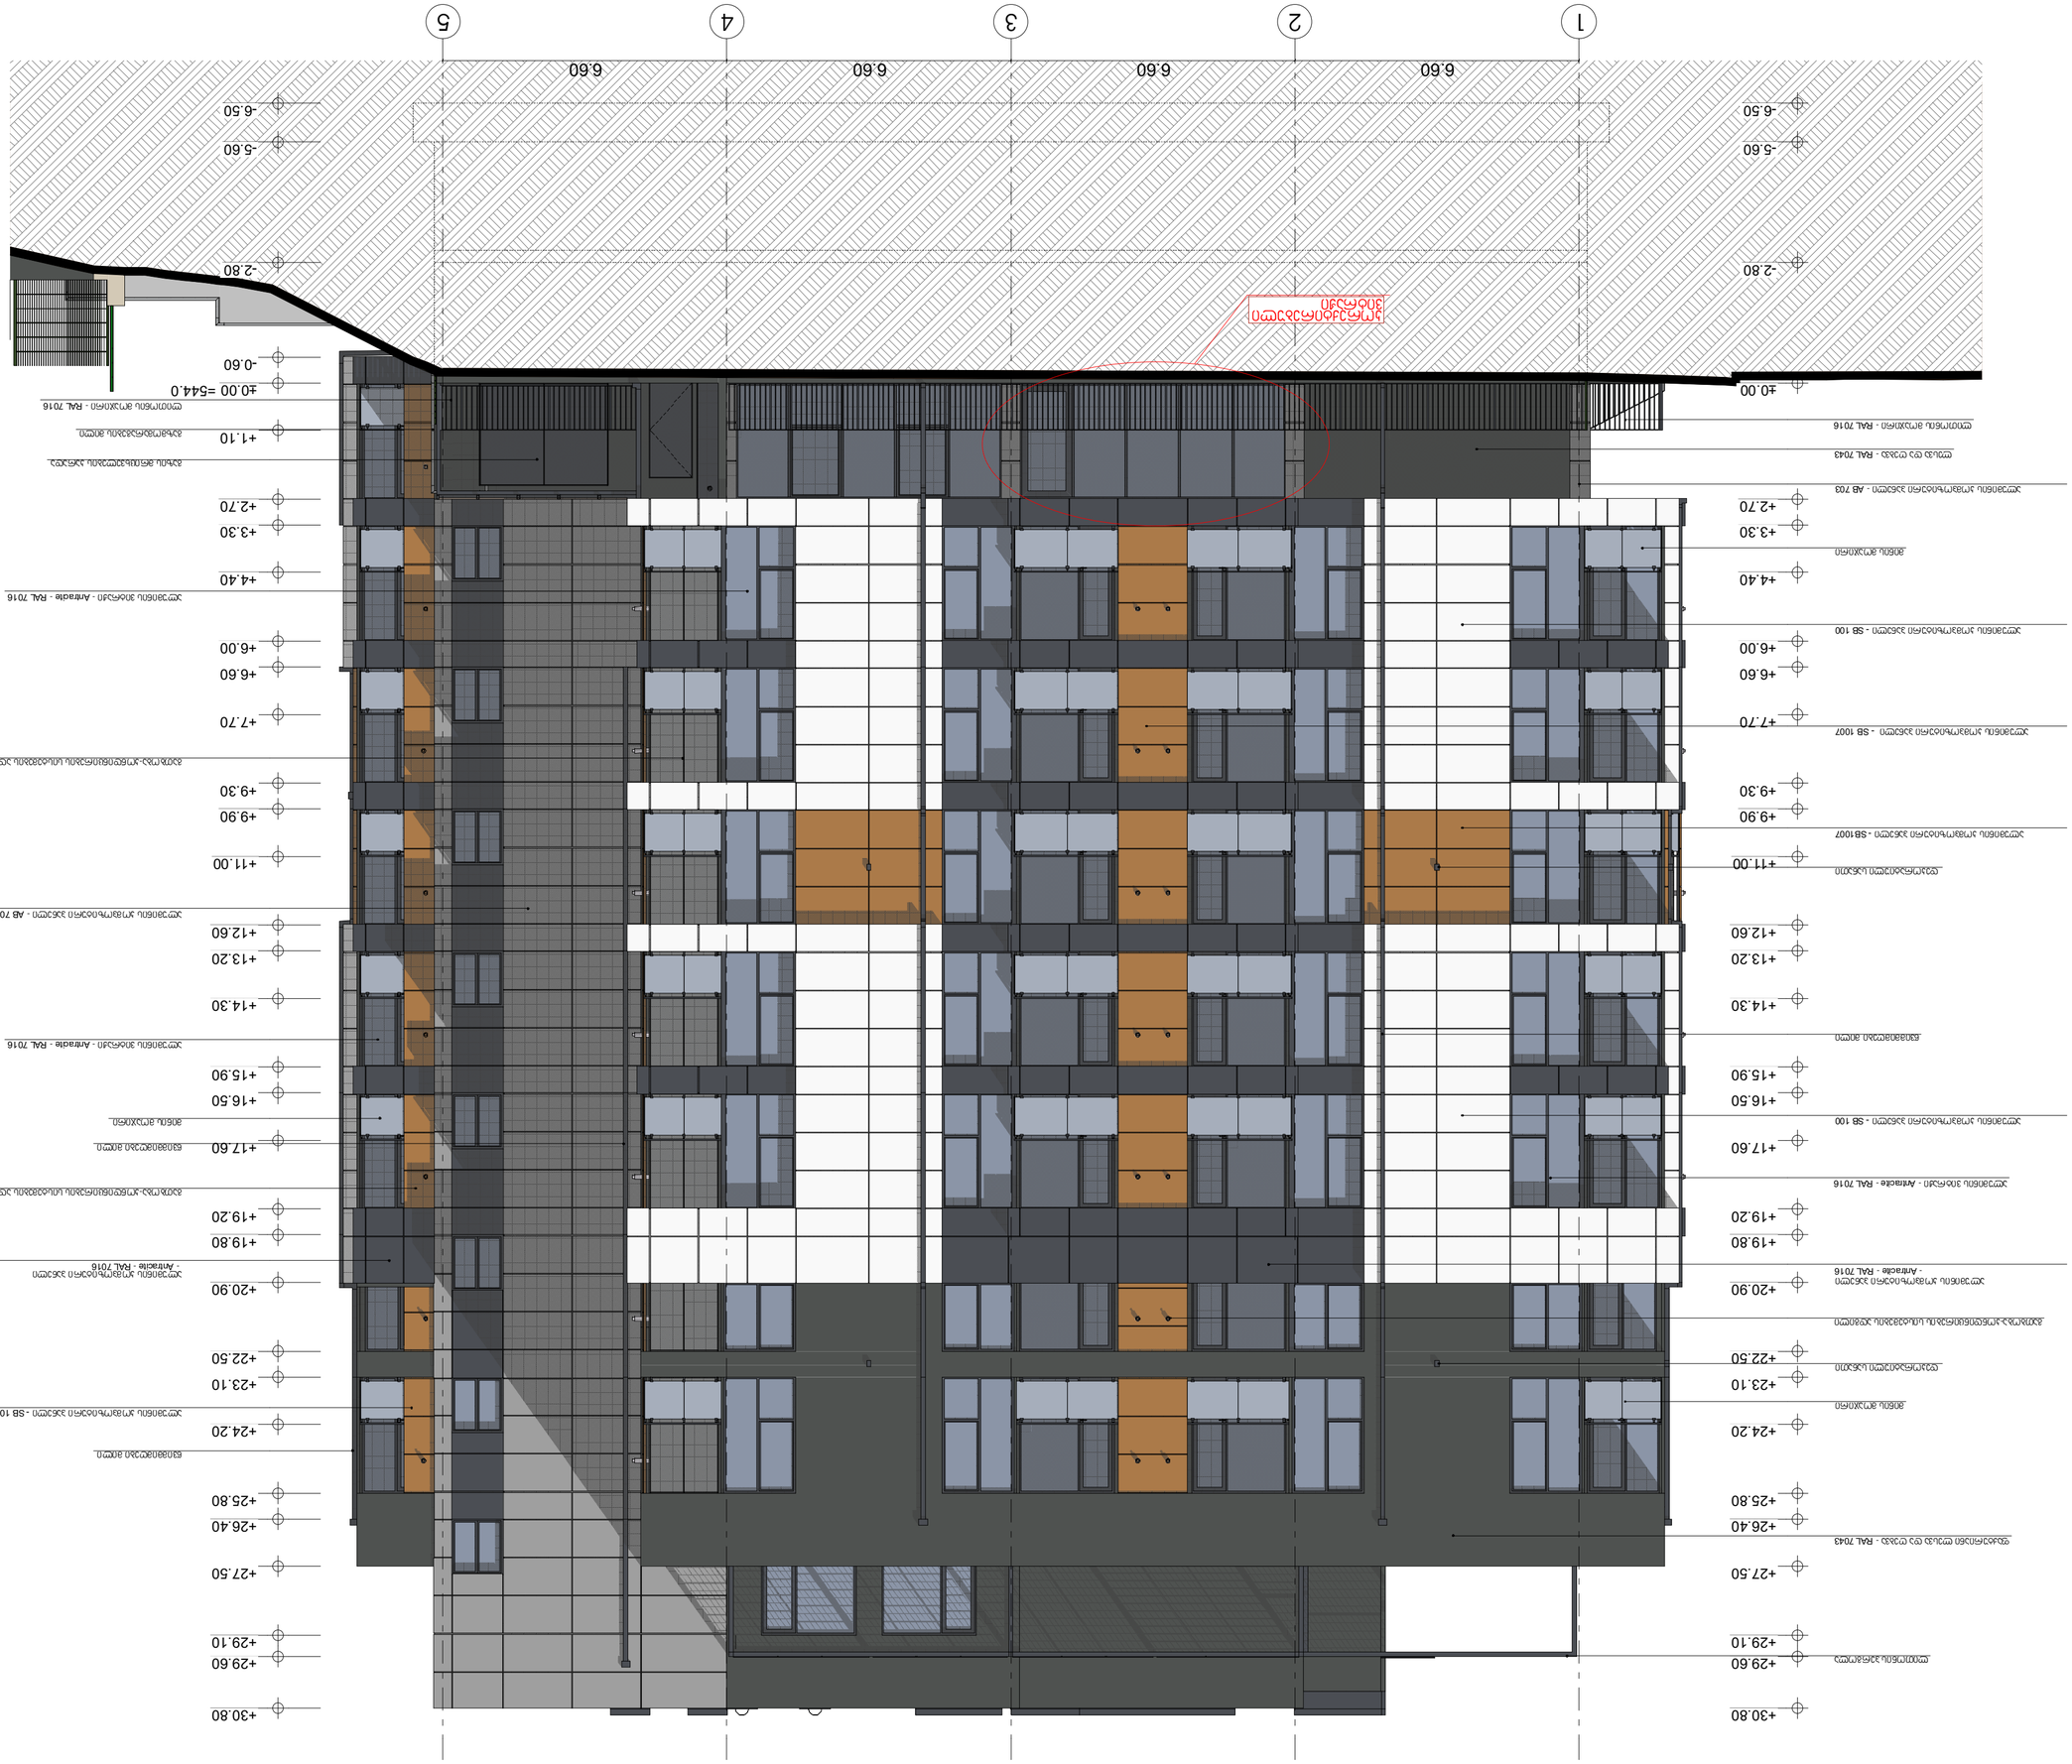


