
ტოპო გეგმა
ქ. თბილისი, ჩეხოვის ქ. №1, ჩეხოვის შესახვევი №7
ფართობი 294 კვ.მ.

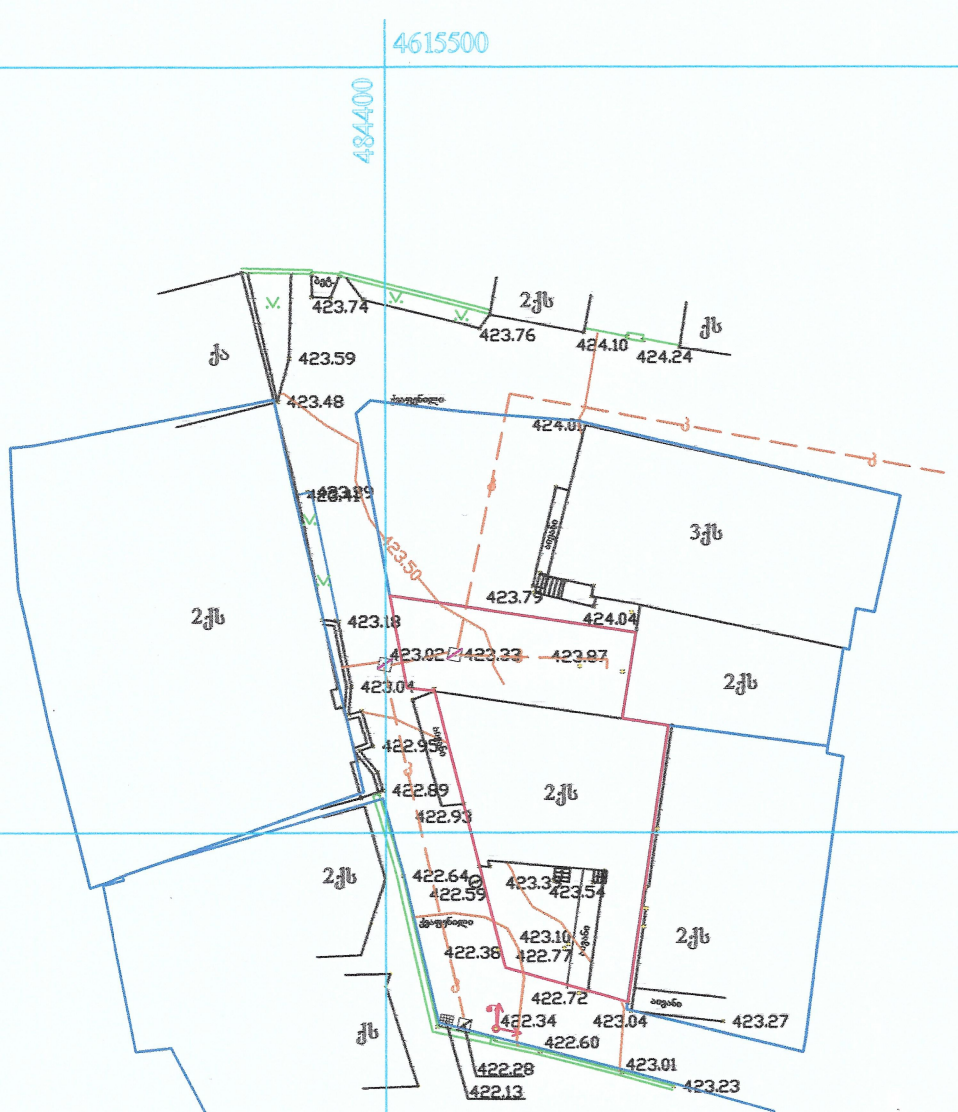

გარშემო რეგისტრირებული ობიექტები

საკუთრებაში არსებული ტერიტორია

ლურჯი და წითელი ხაზები დატანილია საჯარო რეესტრში რეგისტრირებული მონაცემების საფუძველზე


საკადასტრო კოდი: 01.17.01.114.016

დამკვეთი: შპს „კოპალა 5“

U.T.M საქართველოს სისტემის კოორდინატები	ადგილობრივი სისტემის სამუშაო კოორდინატები		
ღობე	შენობა	კანალიზაცია	
ბორდიური	მშენებარე	დენის კაბელი	
ძვის კედელი	ფარდული	წყლის მილი	
კედელი	ფოთლოვანი ხე	ლამპიონი	
ფლატე	ვიწროვანი ხე	სამეთვალყურეო ჭა	

შ.პ.ს. „უნივერსალ კლაუსი“		
დირექტორი	ნ. ბიორგობიანი	
შესრულა	ნ. ბიორგობიანი	
1:500		05.12.2019

ტოპო გეგმა
ქ. თბილისი, ჩეხოვის ქ. №1, ჩეხოვის შესახვევი №7
ფართობი 294 კვ.მ.

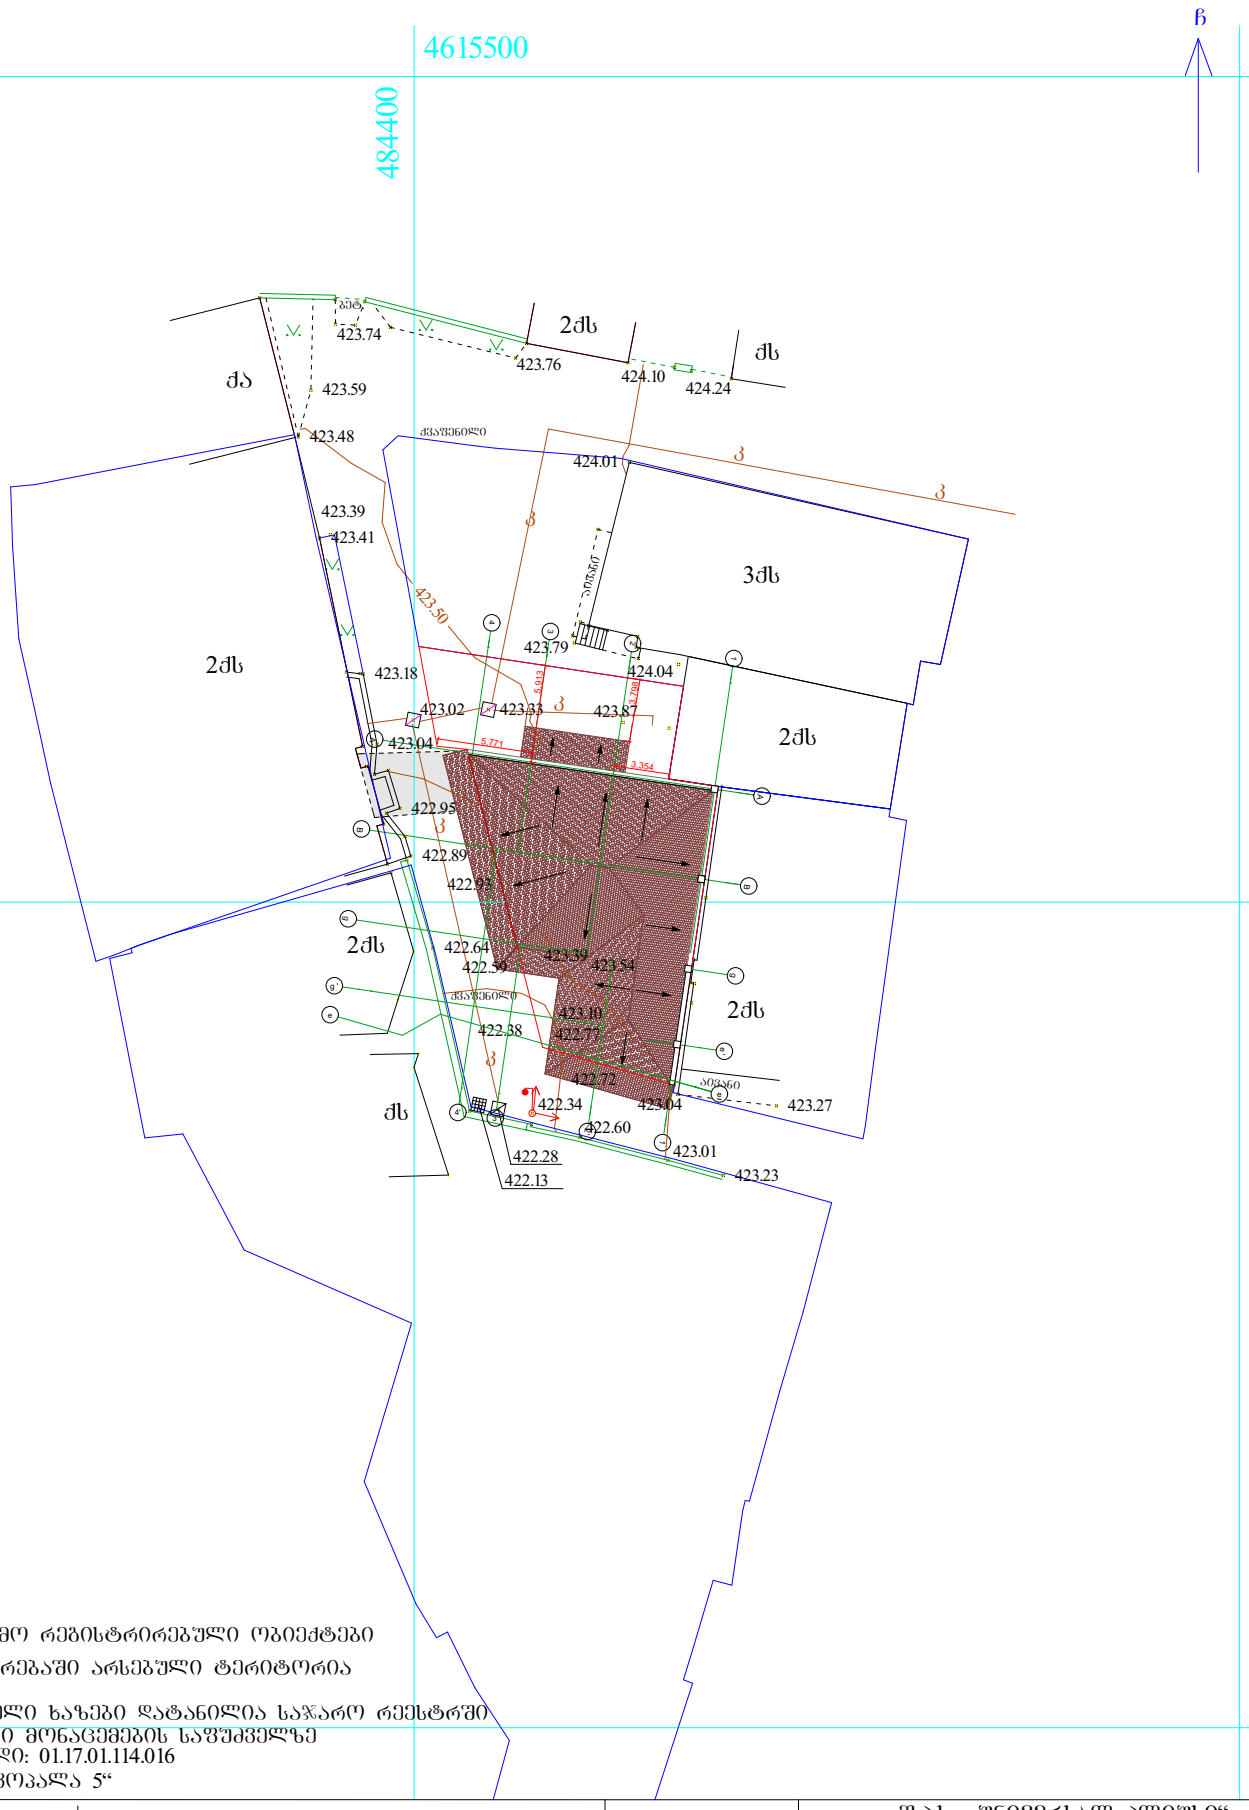

გარშემო რეგისტრირებული ობიექტები

საკუთრებაში არსებული ტერიტორია

ლურჯი და წითელი ხაზები დატანილია საჯარო რეესტრში რეგისტრირებული მონაცემების საფუძველზე

საკადასტრო კოდი: 01.17.01.114.016

დამკვეთი: შპს „კოპალა 5“

.თ. საერთაშორისო სისტემის კოორდინატები		
ღობე	შენობა	კანალიზაცია
ბორდიური	მშენებარე	დენის კაბელი
ქვის კედელი	ფარდული	წყლის მილი
კედელი	ფოთლოვანი ხე	ლამპიონი
ფლატე	წიწვოვანი ხე	სამეთვალყურეო ჭა

ადგილობრივი სისტემის საშუალო კოორდინატები

შ.პ.ს. „უნივერსალ პლიუსი“		
დირექტორი		ნ. ბიორგობიანი
შესრულა		თ. მამულაშვილი
1:500		05.12.2019