სარდაფის სართულის განაშენიანების ფართობის საანგარიშო კონტური

248.6 მ^2

მიწისპირა სართულის განაშენიანების ფართობის საანგარიშო კონტური

299.2 მ^2

განაშენიანების კ1 კოეფიციენტის საანგარიშო კონტური

299.2 მ^2

განაშენიანების ინტენსივობის კ2 კოეფიციენტის საანგარიშო კონტური

299.2 მ^2

გამწვანების ფართობის საანგარიშო კონტური 89,6 მ^2

ქ.თბილისში, ქუჩა მევენახეს, №19-ში, შპს „ტრანგი"-ს კუთვნილ მიწის ნაკვეთზე, აფთიაქის შენობის მშენებლობის კორექტირებული პროექტი

შპს „ინტექსი"
ID: 211349753

02/2022წ.

ფურც. №	რაოდენ.	მასშტ.	ფორმატი
ა-00	10	1:100	A2

დირექტორი	თ. გოცირიძე	
კონსტრუქტორი	ზ. ნადირაძე	
არქიტექტორი	ა. კვარაცხელია	

განაშენიანებისა და კ1, კ2, კ3 კოეფიციენტების ფართობების საანგარიშო კონტურები

I სართულის საერთო ფართობის საანგარიშო კონტურები

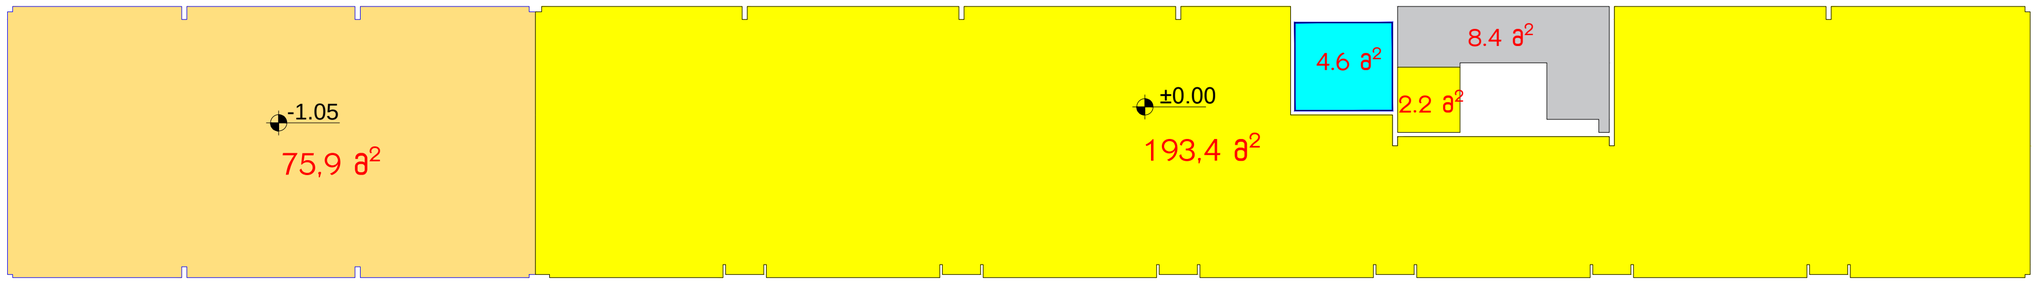

სარდაფის სართულის საერთო ფართობის საანგარიშო კონტურები

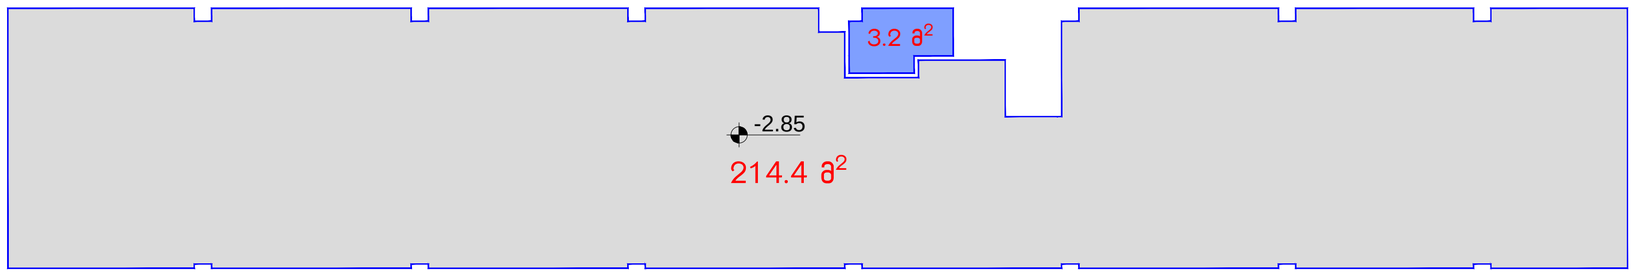

ტექნიკურ-ეკონომიკური მაჩვენებლები (საპროექტო)

1. მიწის ნაკვეთის ფართობი --- 495 მ^2

2. განაშენიანების ჯამური ფართობი: --- 547.8 მ^2.

3. საერთო ფართობი: --- 502.1 მ^2.

აქედან:
ა) კომერციული ფართობი (აფთიაქი) ---- 269.3 მ^2
ბ) სარდაფის ფართობი ---- 214.4 მ^2
გ) დამხმარე ფართობი ---- 18.4 მ^2.

4. სამშენებლო მოცულობა: -- 2703.0 მ^3

აქედან:
ა) ±0.00 ნიშნულის ზევით -- 1655.7 მ^3
ბ) ±0.00 ნიშნულის ქვევით -- 1047.3 მ^3

5. შენობის კონსტრუქციული სიმაღლე (მაქს) -- 9.35 მ

აქედან:
ა) ±0.00 ნიშნულის ზევით -- 6.0 მ
ბ) ±0.00 ნიშნულის ქვევით -- 3.35 მ

6. პროექტირების შედეგად მიღებული :
ა) განაშენიანების კოეფიციენტი კ1 = 299.2 : 495.0 = 0.6
ბ) განაშენიანების ინტენსივობის კოეფიციენტი კ2= 299.2 : 495.0 = 0.6
გ) გამწვანების კოეფიციენტი კ3= 89.6 : 495.0 = 0.2

ქ.თბილისში, ქუჩა მევენახეობა, №19-ში, შპს „ტრანზიტ"-ს კუთვნილ მიწის ნაკვეთზე, აფთიაქის შენობის მშენებლობის კორექტირებული პროექტი			შპს „ინტექსი" ID: 211349753			02/2022წ.
			ფურც. №	რაოდენ.	მასშტ.	ფორმატი
დირექტორი	თ. გოცირიძე		ა-00	10	1:100	A2
არ.მთ.ინჟინერი	ზ. ნაღირაძე		საერთო ფართობების საანგარიშო კონტურები; ტექნიკურ-ეკონომიკური მაჩვენებლები			
არქიტექტორი	ა. კვარაცხელია					


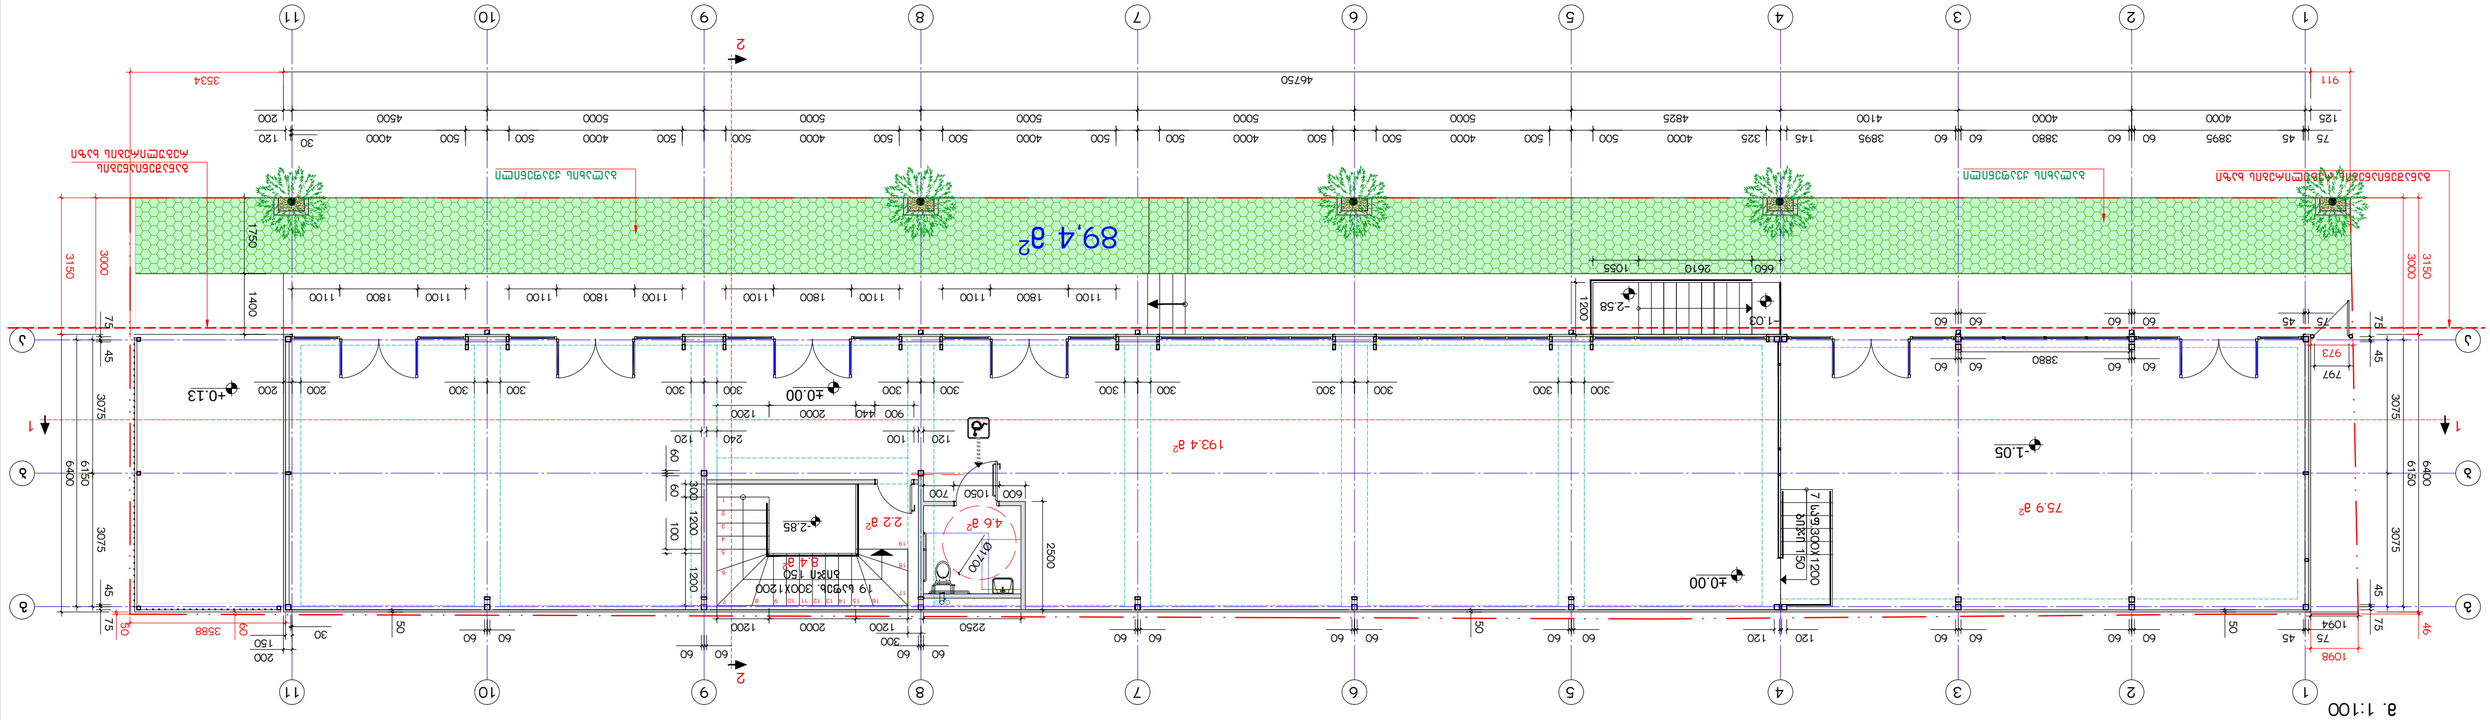

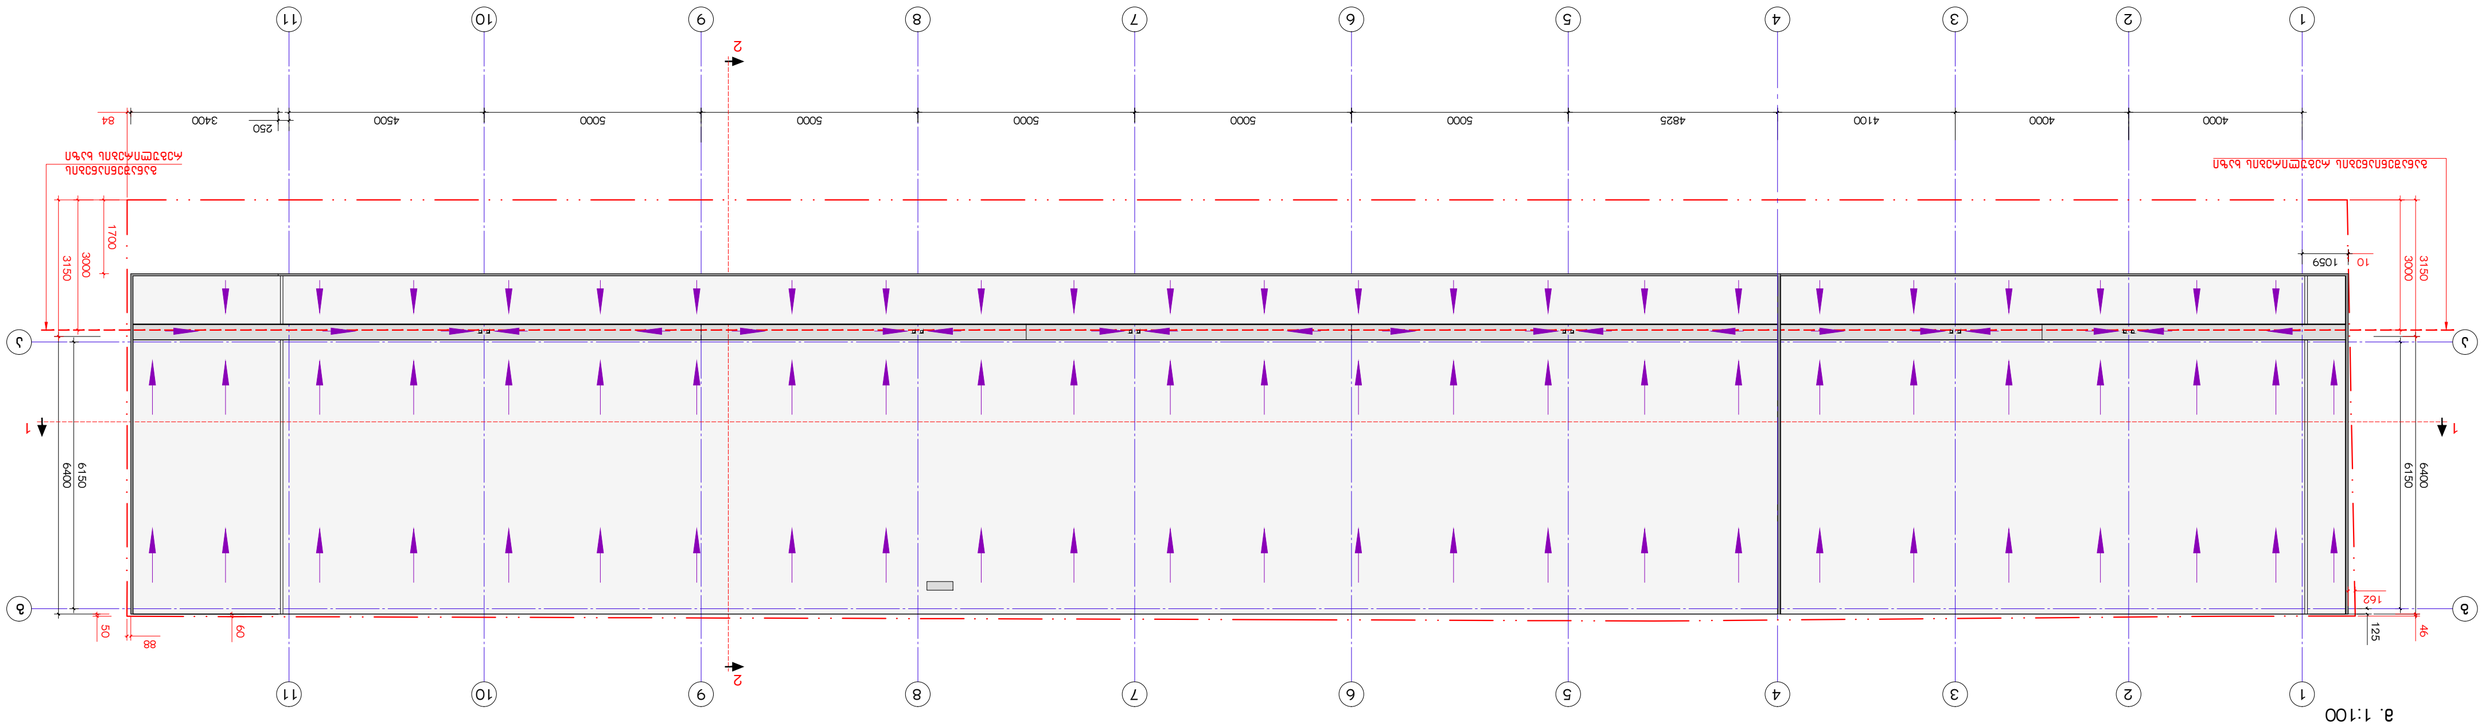


