ჭრილი 1-1 მ. 1:100

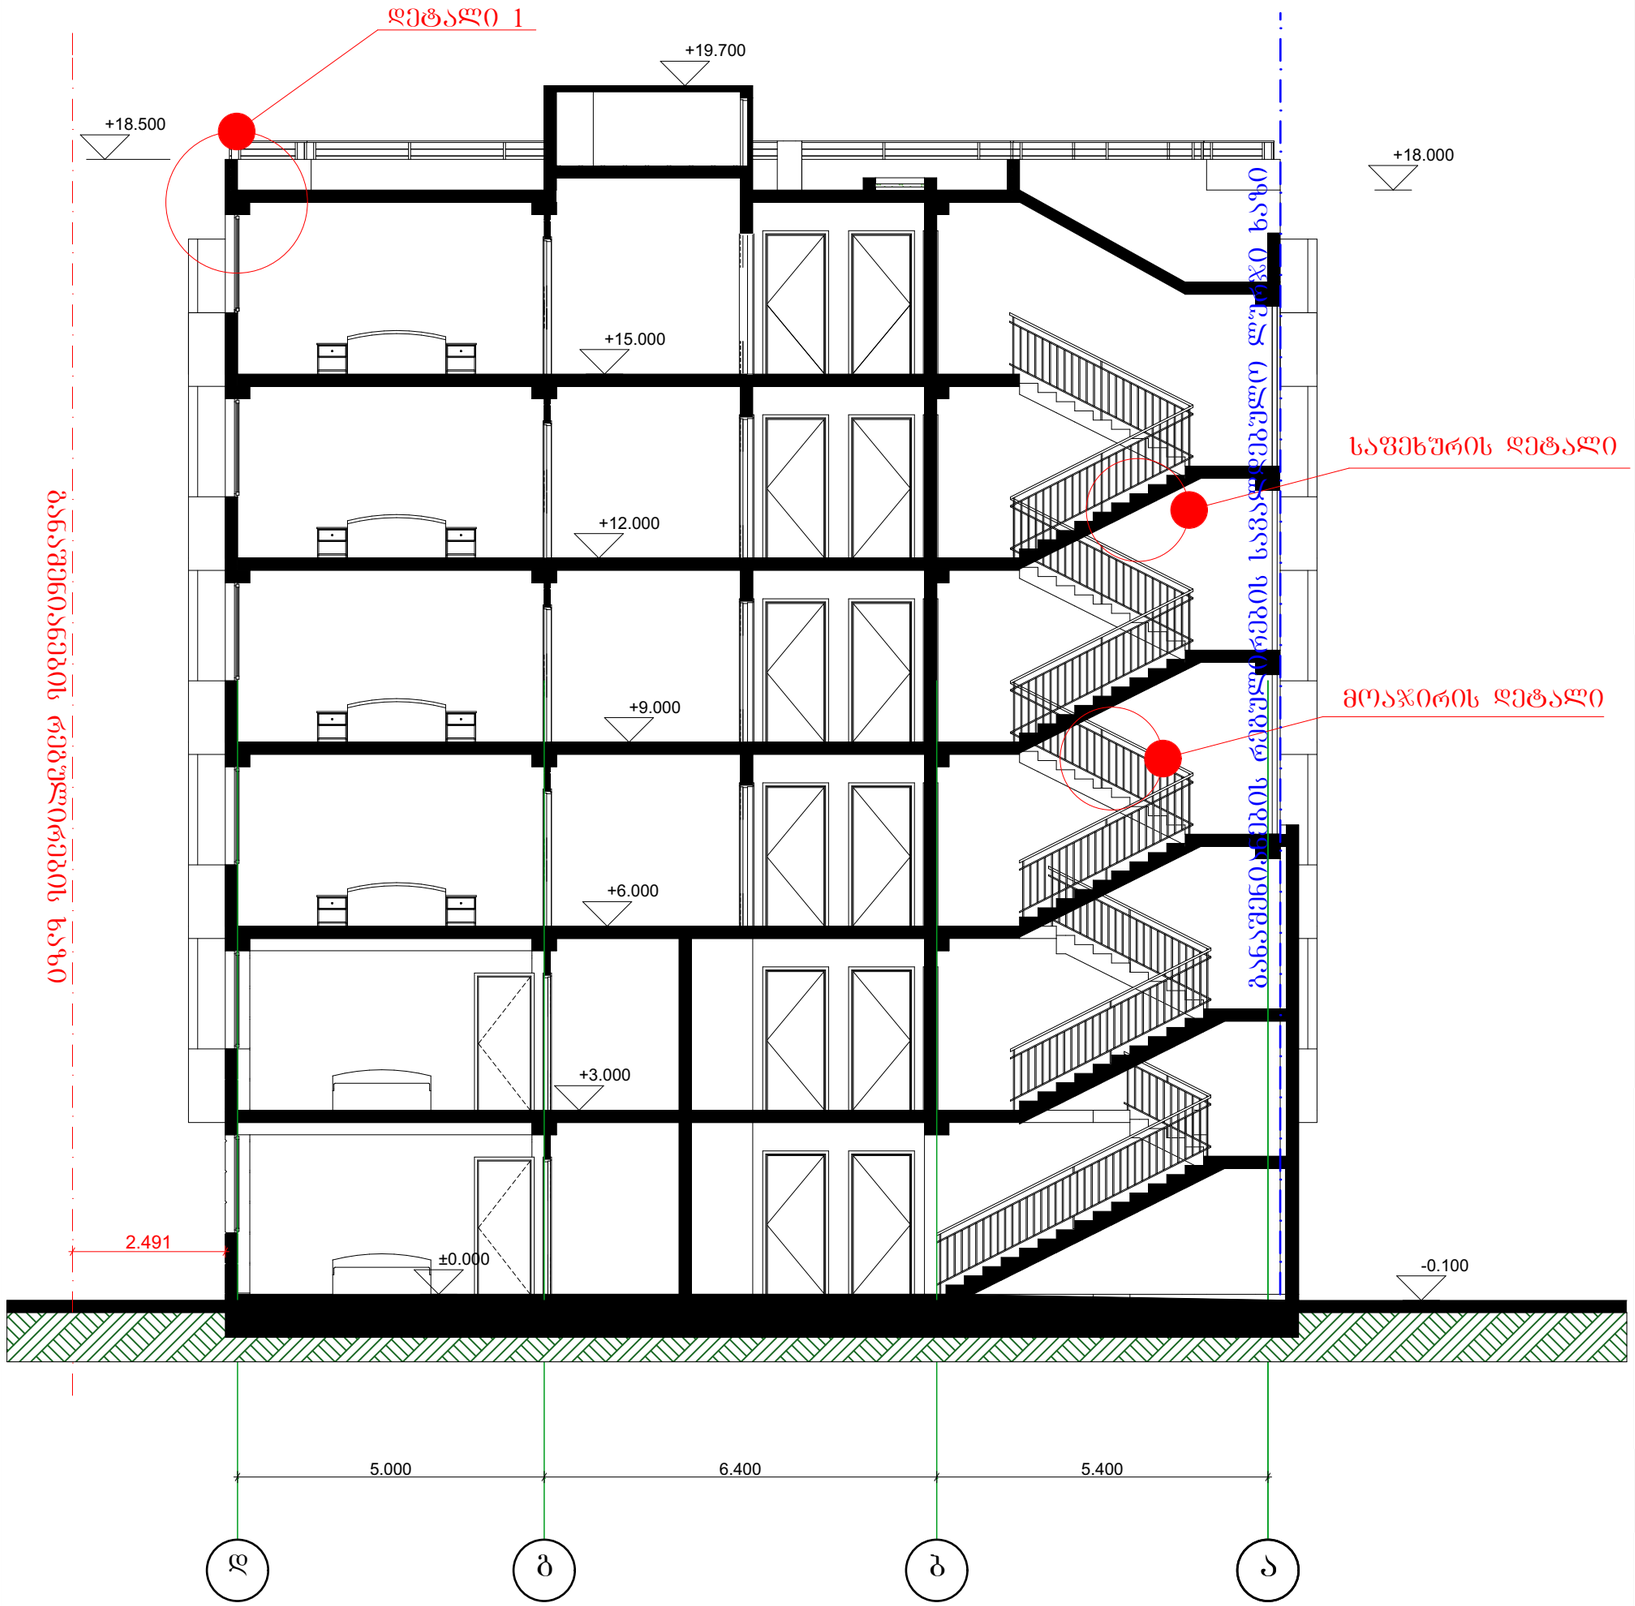

არქიტექტურული ნაწილი

მრავალბინიანი საცხოვრებელი სახლი ქ. თბილისში სოფელ დიღომში, დიდი დიღომი მიწის ს.კ. 01.72.14.035.845

შენიშვნები:

1. ყველა ზომები მოცემულია მმ-ში

პირობითი აღნიშვნები:

+3.783 — ნიშნული

ა — ღერძის ხაზი

— — — — — — ბანაშენიანების რებულირების ხაზი

— · — · — ბანაშენიანების რებულირების საავალდებულო ღერძის ხაზი

საპროექტო ორგანიზაცია
შპს "ზუმა" ს.კ. 405265911

თანამდებობა	გვარი	ხელმოწერა
დირექტორი	მ.კვესელავა	
პრ. მთ. არქ	მ. კვესელავა	
დაამუშავა	ზ. ლოლაშვილი	

ჭრილი 1-1 მ. 1:100

მასშტაბი	ფორმატი	სტადია	ფურცელი	ფურც-ბი
1:100		მპ		

ჭრილი 2-2 მ. 1:100

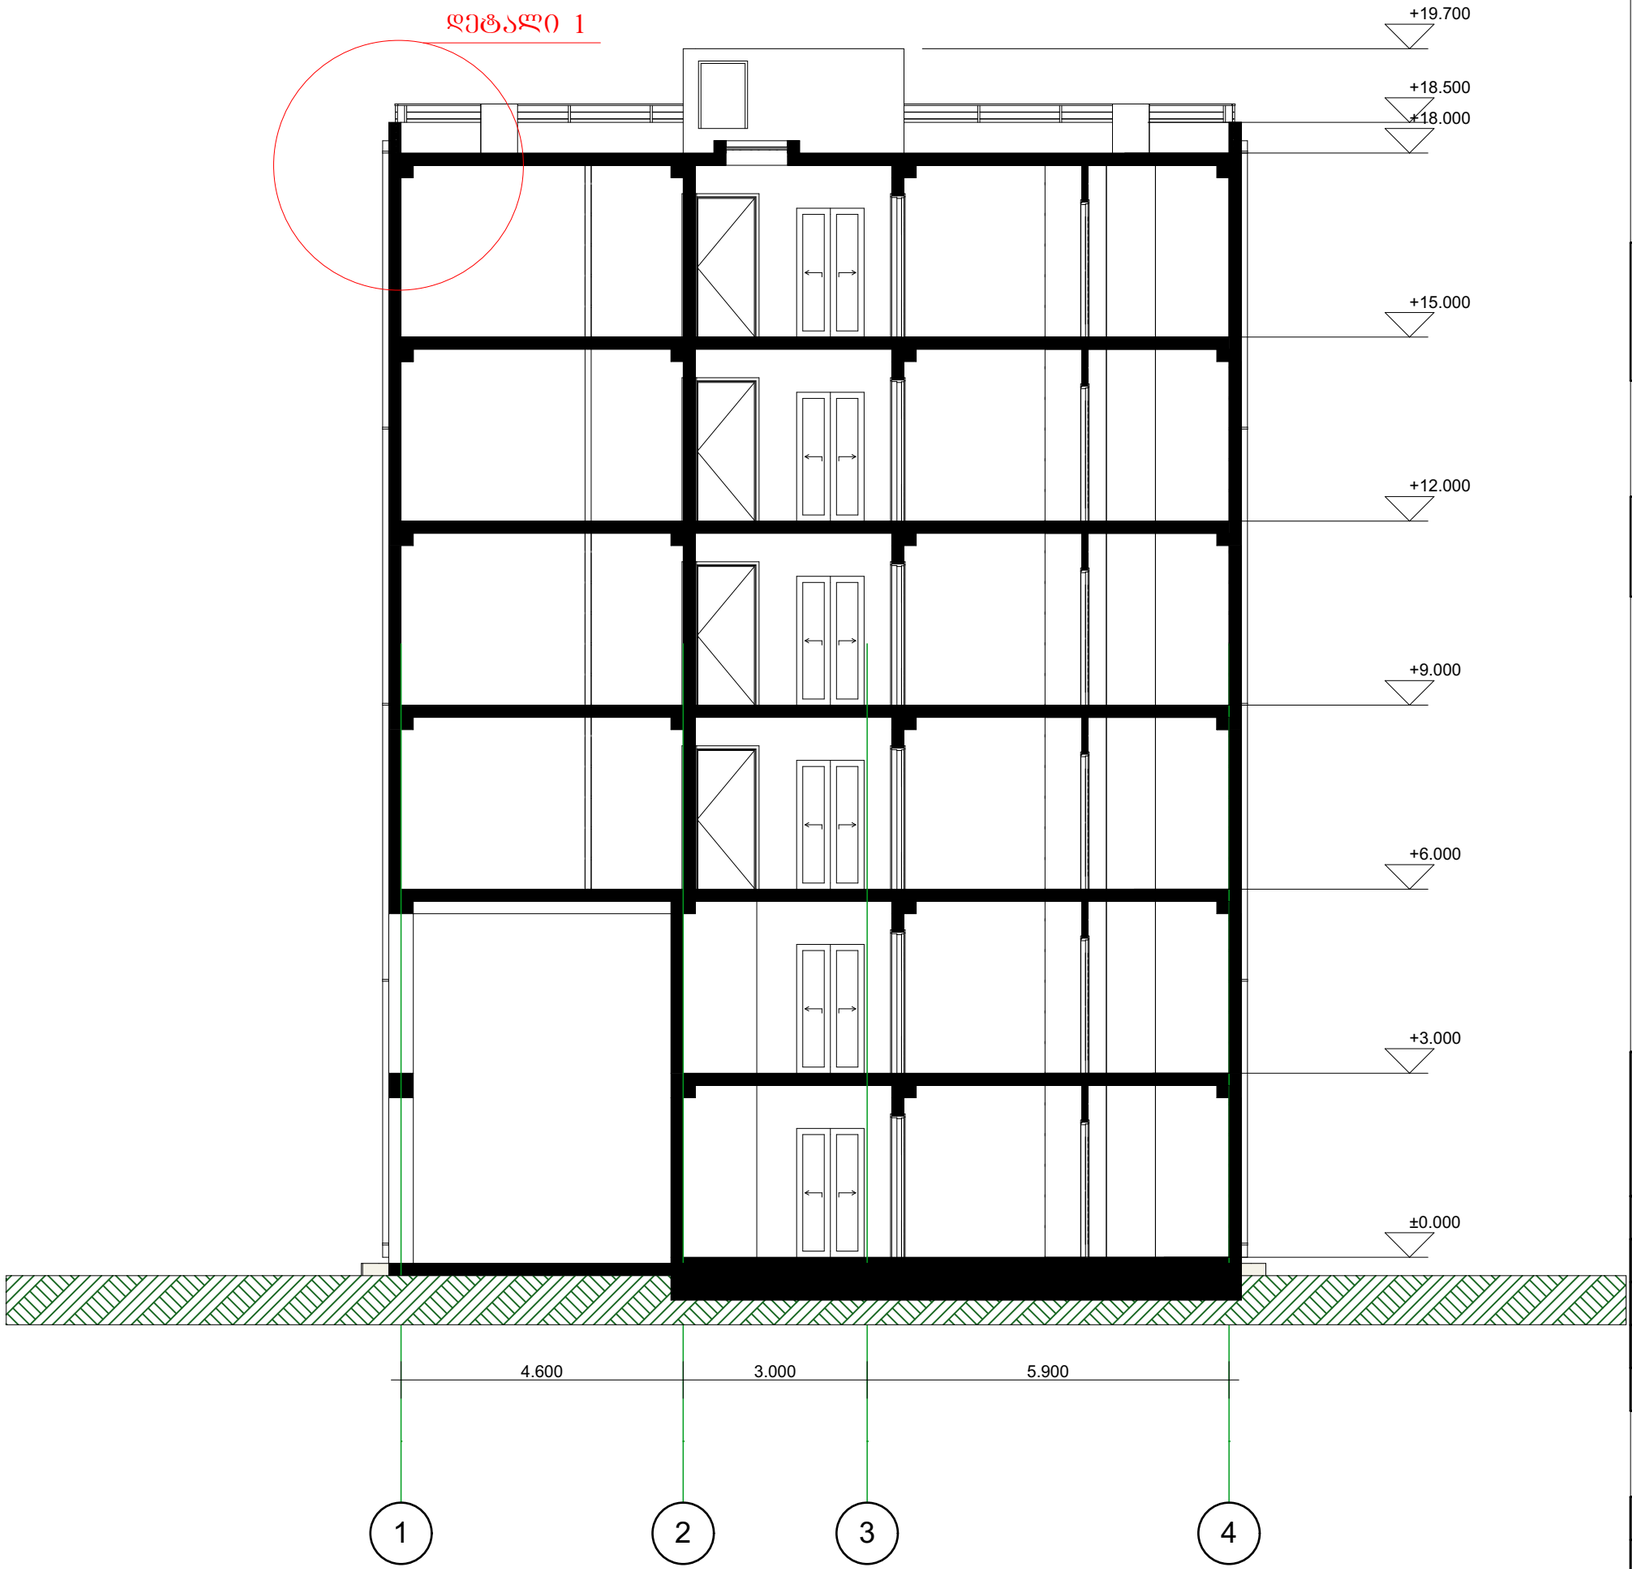

არქიტექტურული ნაწილი

მრავალბინიანი საცხოვრებელი სახლი ქ. თბილისში სოფელ დიღომში, დიდი დიღომი მიწის ს.კ. 01.72.14.035.845

შენიშვნები:

1. ყველა ზომები მოცემულია მმ-ში

პირობითი აღნიშვნები:

+3.783 — ნიშნული

Ⓐ — ღერძის ხაზი

— — — — — — განაშენიანების რეგულირების ხაზი

— · — · — · — განაშენიანების რეგულირების სავალდებულო ლურჯი ხაზი

საპროექტო ორგანიზაცია
შპს "ზუმა" ს.კ. 405265911

თანამდებობა	გვარი	ხელმოწერა
დირექტორი	მ.კვესელავა	
პრ. მთ. არქ	მ. კვესელავა	
დაამუშავა	ზ. ლოლაშვილი	

ჭრილი 2-2 მ. 1:100

მასშტაბი	ფორმატი	სტადია	ფურცელი	ფურც-ბი
1:100		მ.პ		

ჭრილი 3-3 მ. 1:100

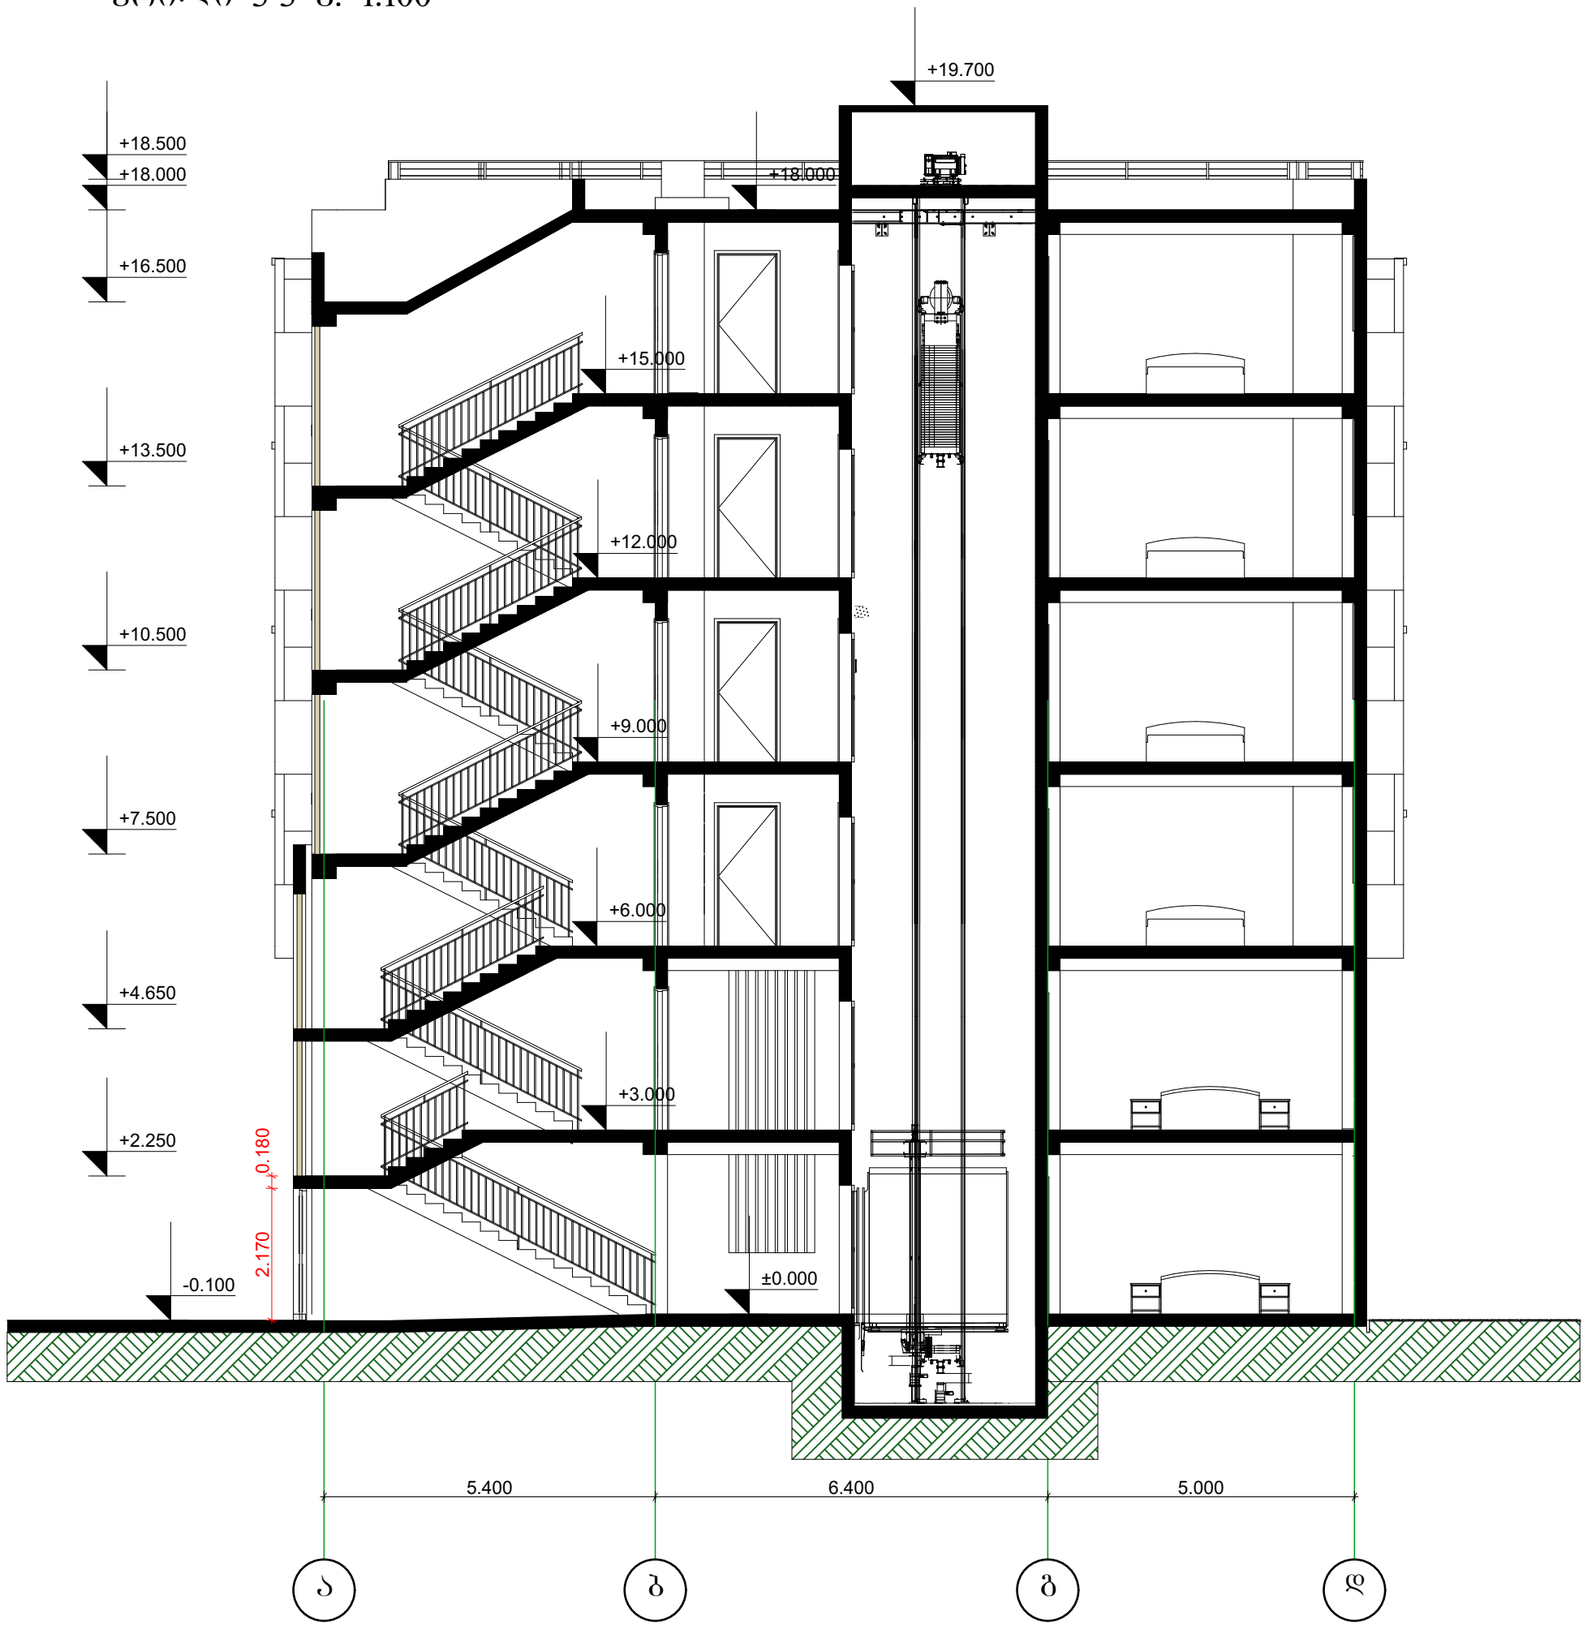

არქიტექტურული ნაწილი

მრავალბინიანი საცხოვრებელი სახლი ქ. თბილისში სოფელ დიღომში, დიდი დიღომი მიწის ს.კ. 01.72.14.035.845

შენიშვნები:

1. ყველა ზომები მოცემულია მმ-ში

პირობითი აღნიშვნები:

+3.783 ნიშნული

ა ღერძის ხაზი

განაშენიანების რეგულირების ხაზი

განაშენიანების რეგულირების სავალდებულო ლურჯი ხაზი

საპროექტო ორგანიზაცია
შპს "ზუმა" ს.კ. 405265911

თანამდებობა	გვარი	ხელმოწერა
დირექტორი	მ.კვესელავა	
პრ. მთ. არქ	მ. კვესელავა	
დაამუშავა	ზ. ლოლაშვილი	

ჭრილი 3-3 მ. 1:100

მასშტაბი	ფორმატი	სტადია	ფურცელი	ფურც-ბი
1:100		მ.პ		

ლიფტის შახტის ჭრილი მ. 1:100

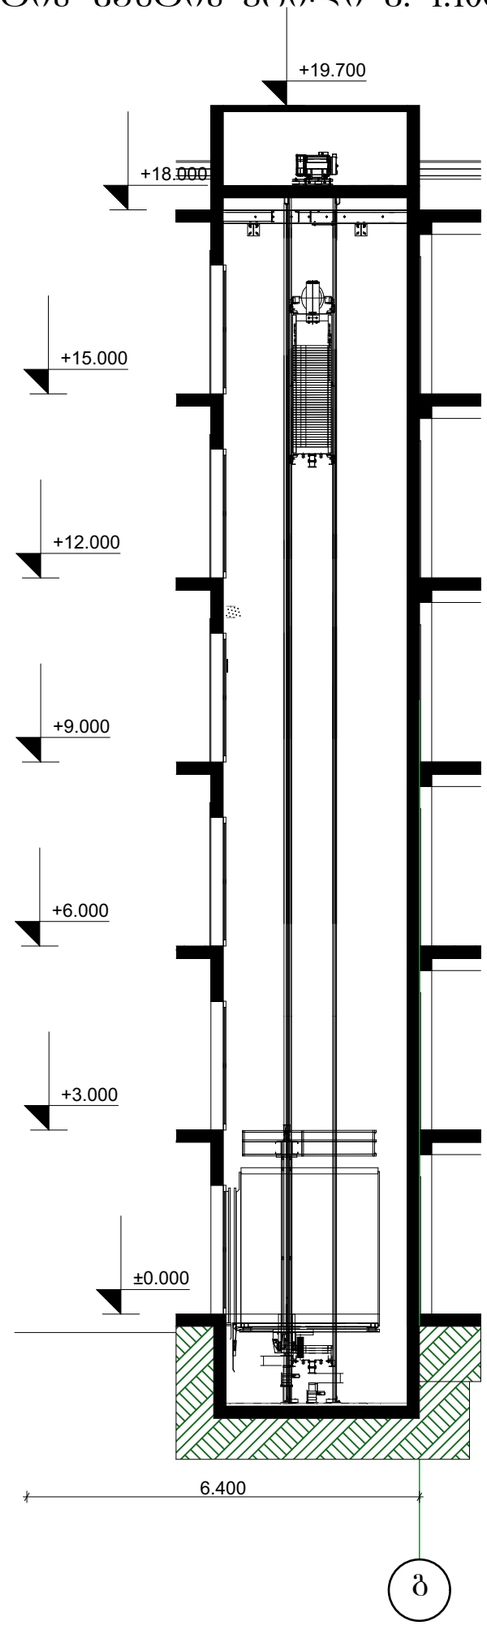

ლიფტის კაბინის, შახტის, ლიფტის ფოიე-ს დეტალური ნახაზი მ. 1:100

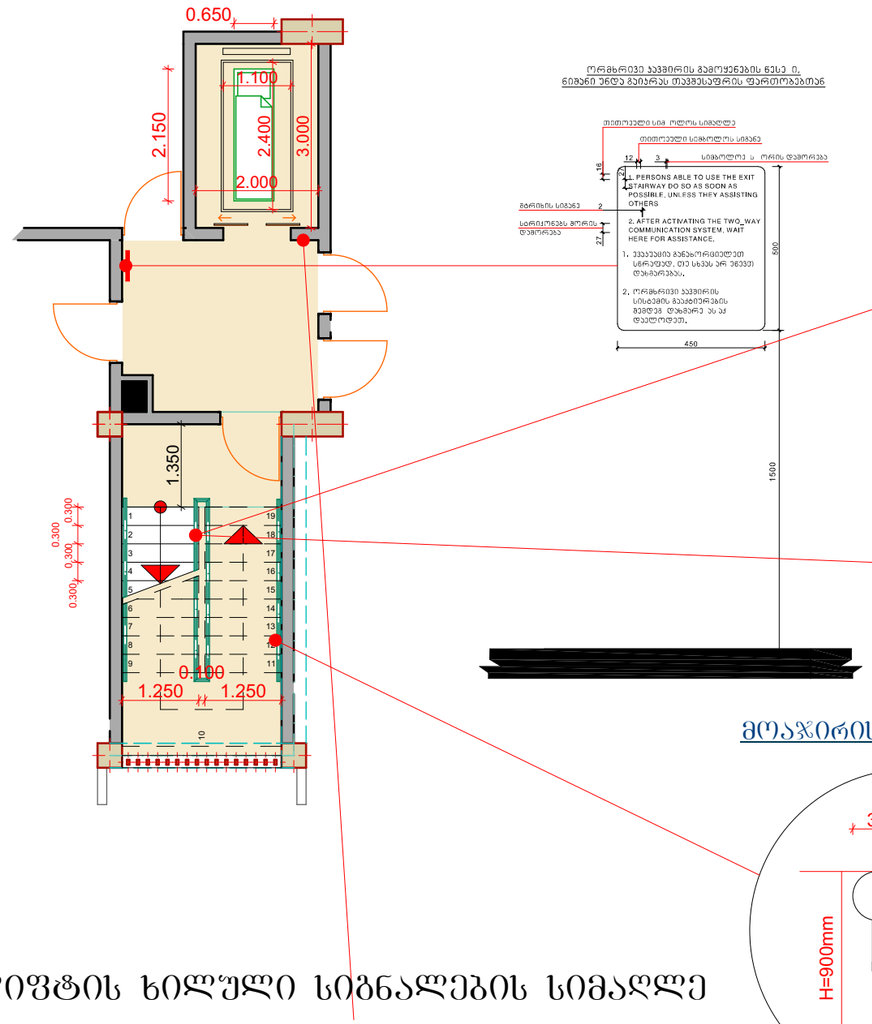

ლიფტის ხილული სიგნალების სიმაღლე

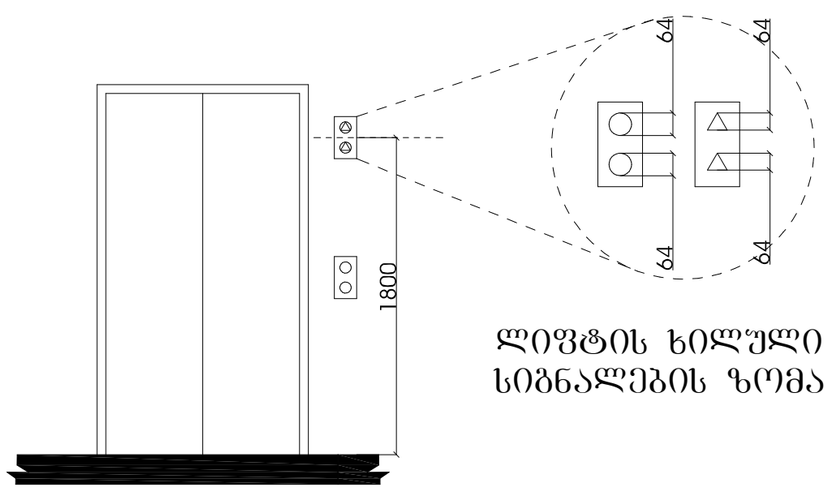

ლიფტის ხილული სიგნალების ზომა

საპროექტო ორგანიზაცია შპს "ზუმა" ს.კ. 405265911		
თანამდებობა	გვარი	ხელმოწერა
დირექტორი	მ.კვესელავა	
პრ. მთ. არქ	მ. კვესელავა	
დაამუშავა	ზ. ლოლაშვილი	

ლიფტის და კიბის უჯრედის დეტალები

მასშტაბი	ფორმატი	სტადია	ფურცელი	ფურც-ბი
1:100		მ.პ		

ჭრილი 2-2 მ. 1:100

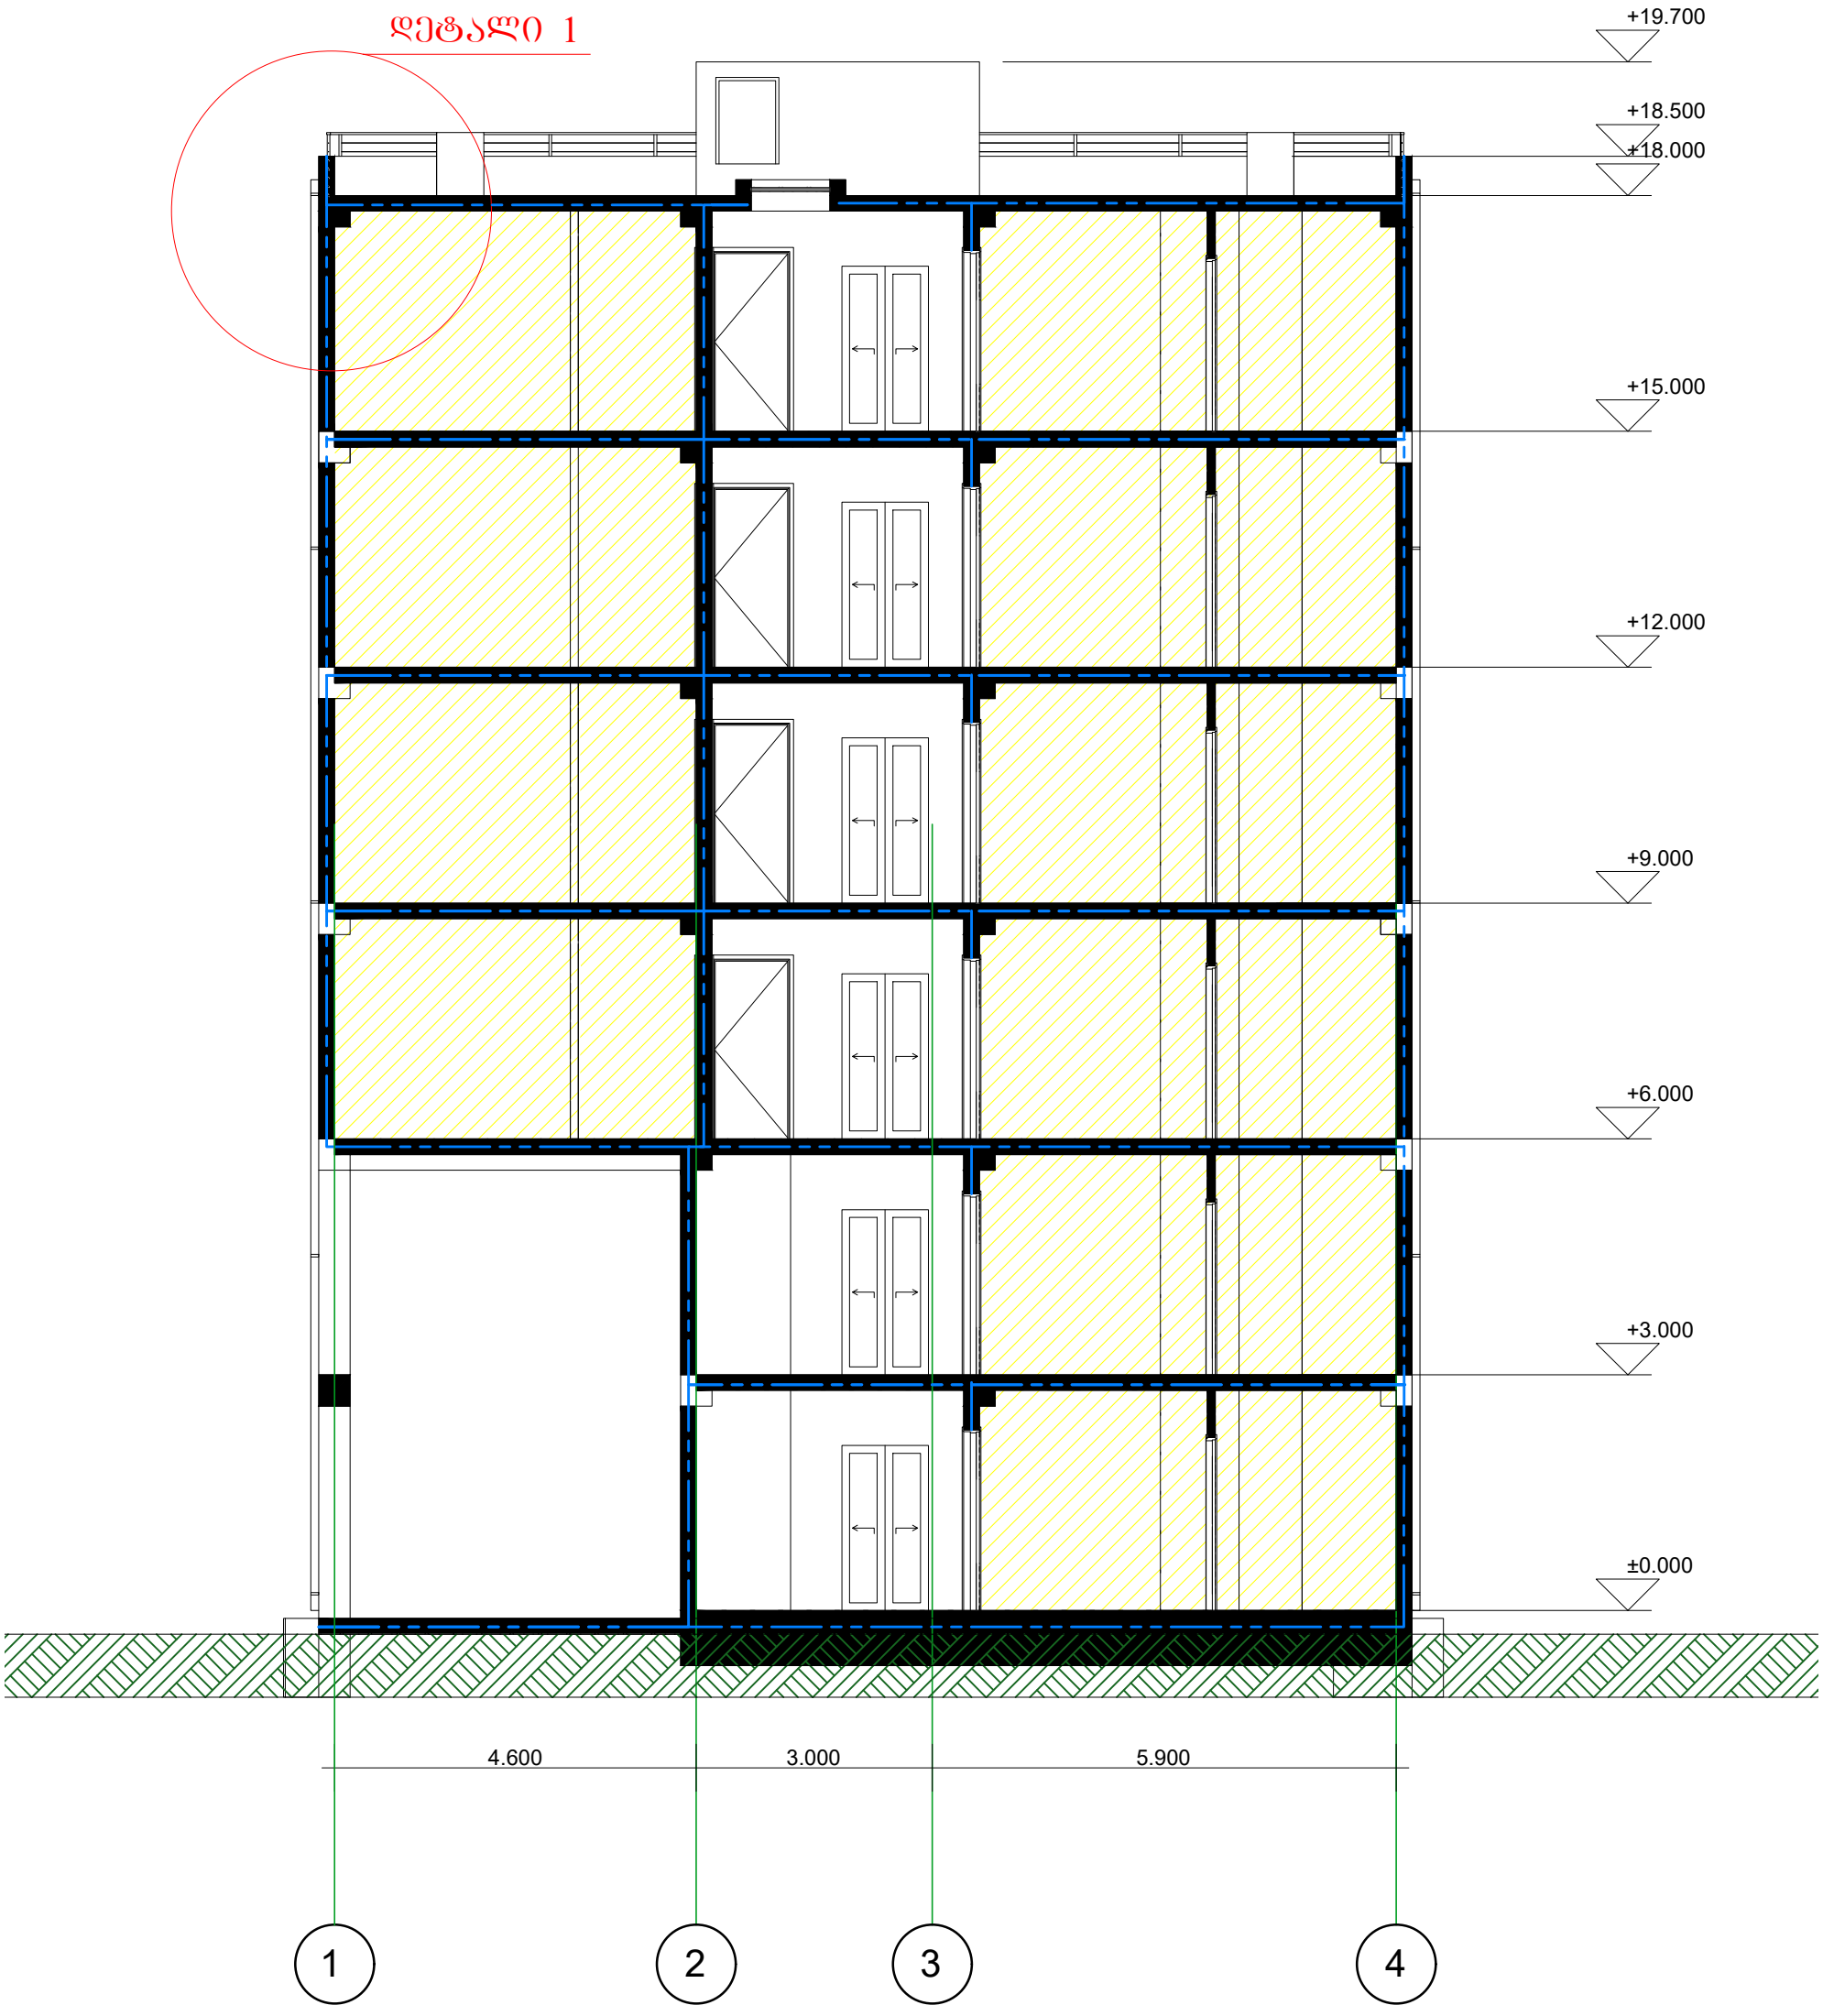

ჭრილი 1-1 მ. 1:100

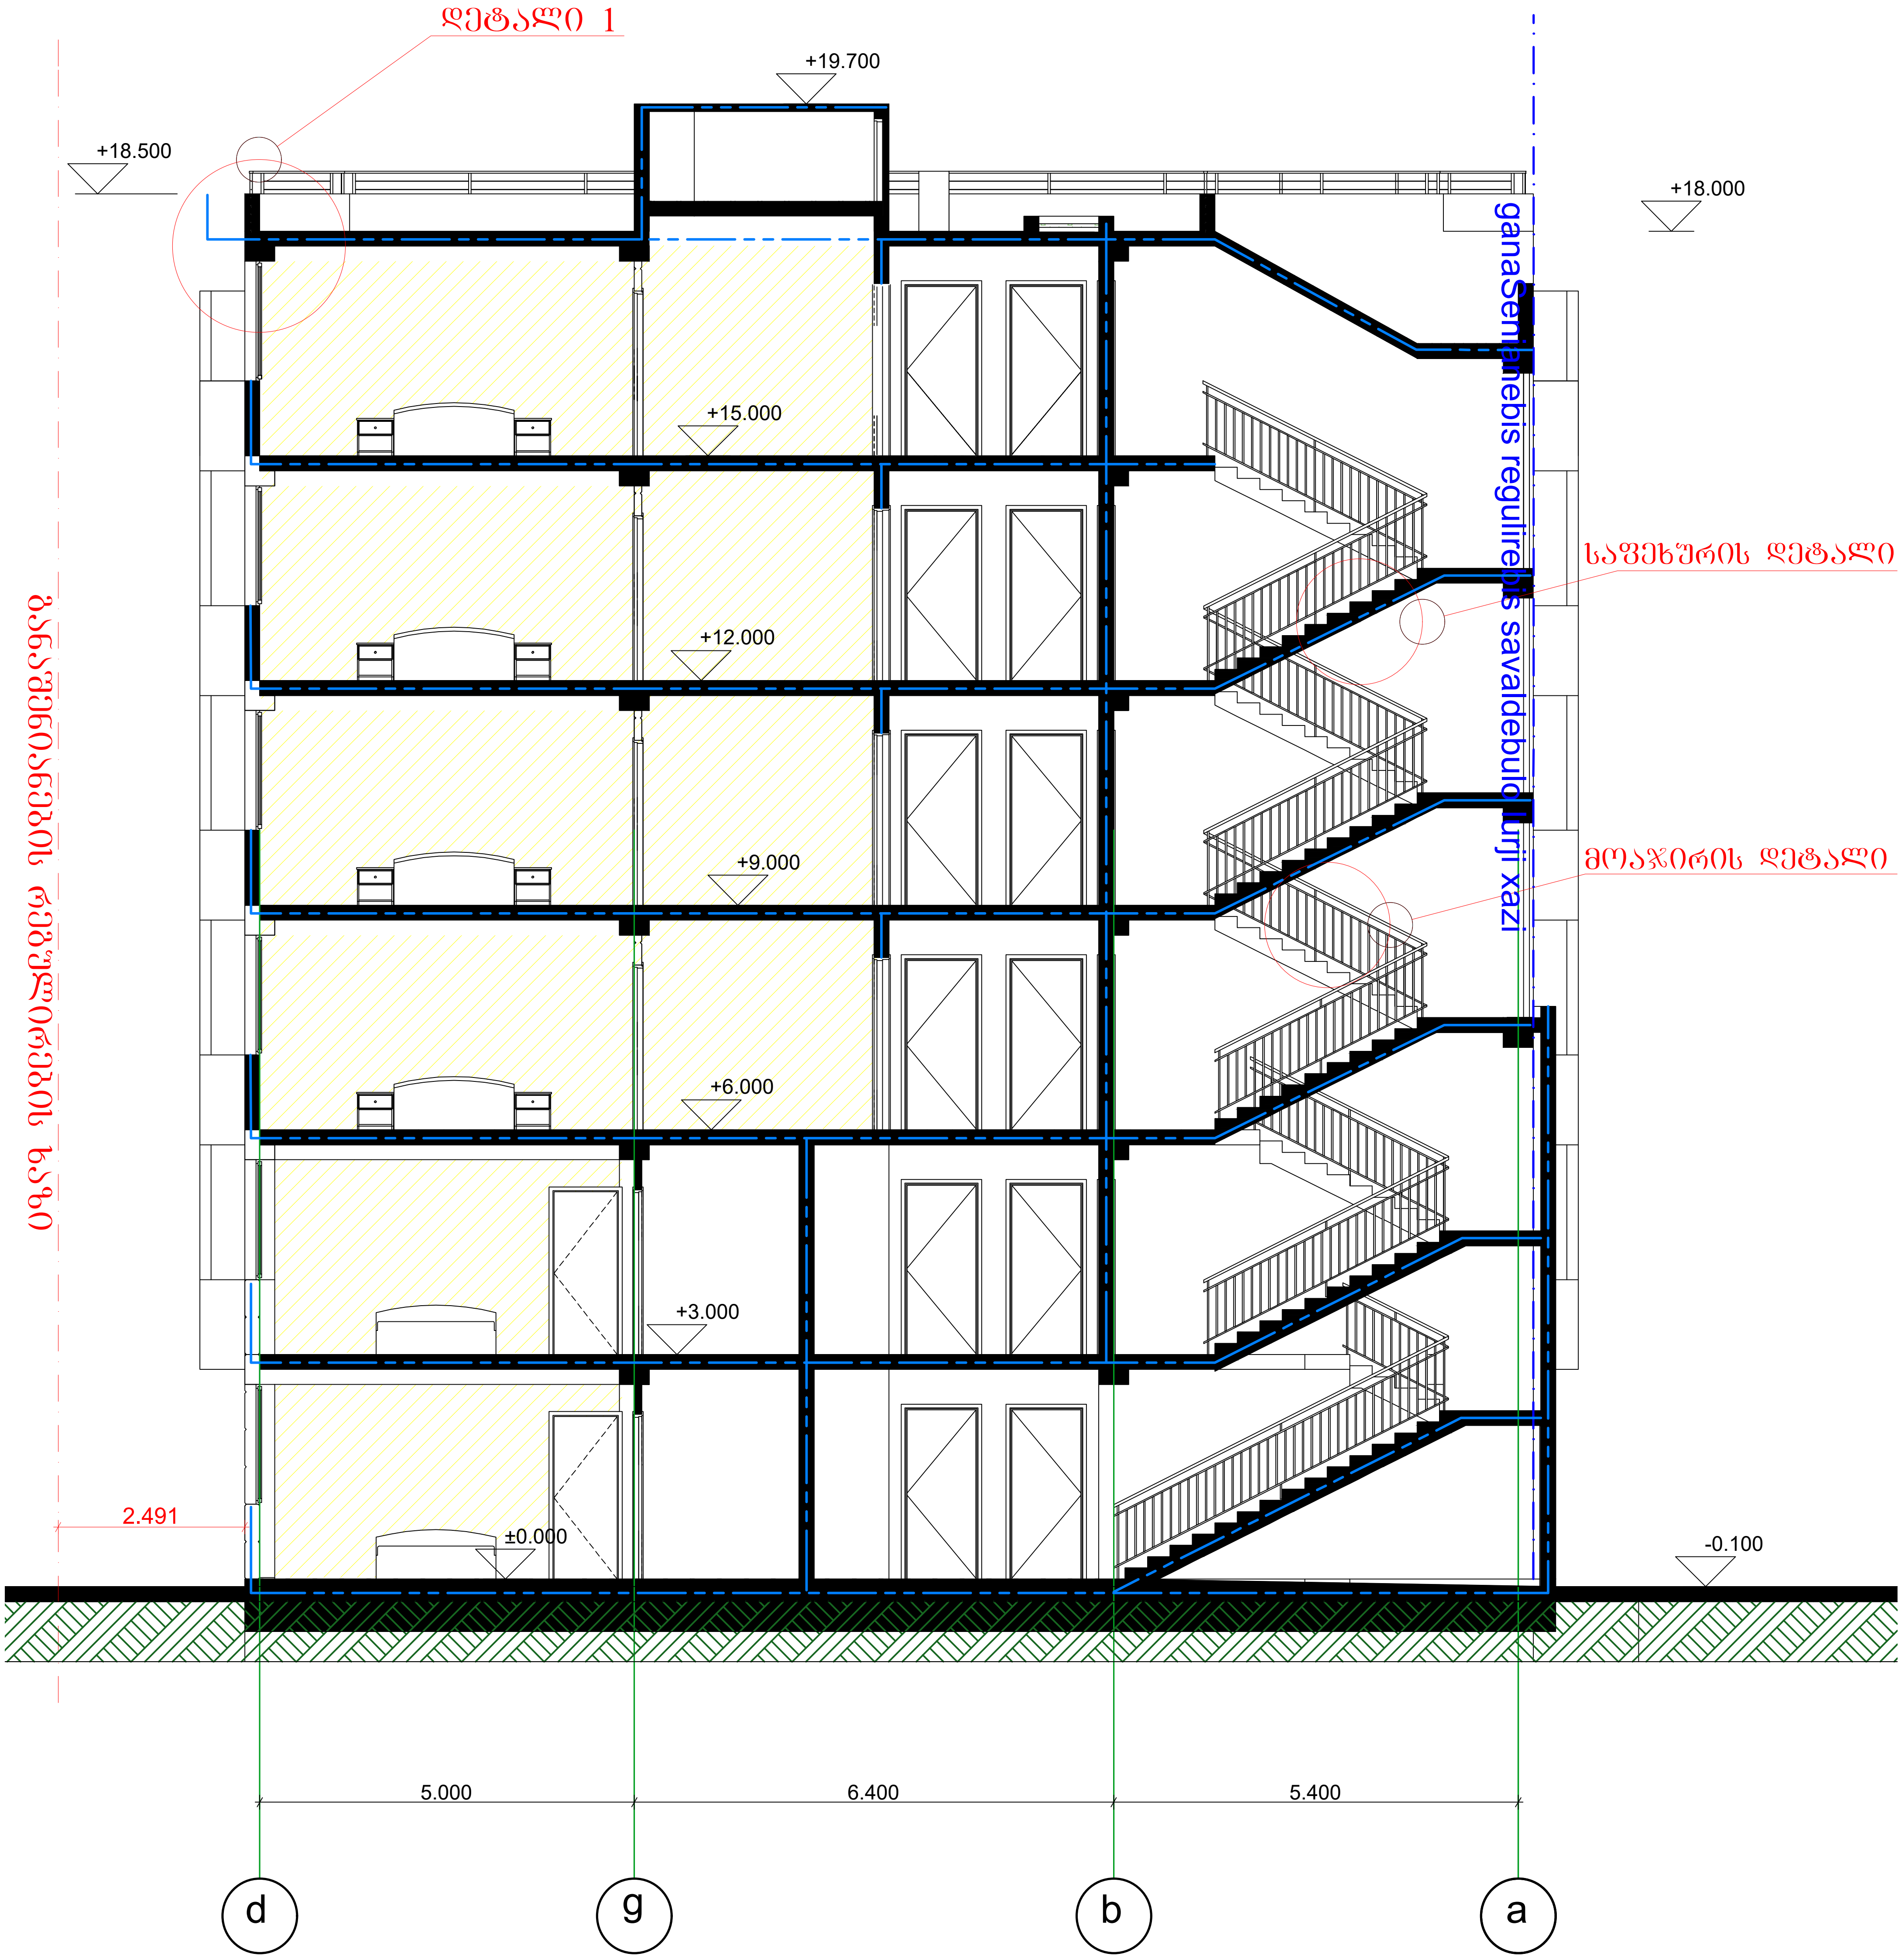

ჭრილი 1-1 დეტალი 1

ჭრილი 1-1

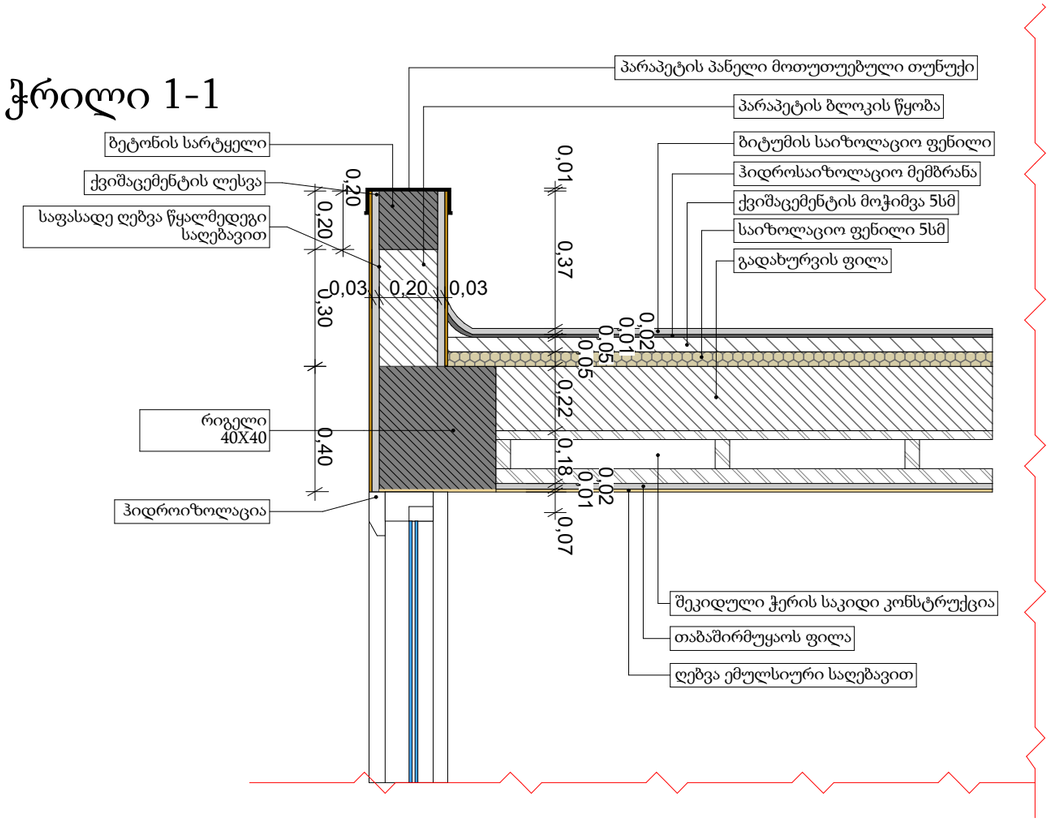

ლითონის მოაჯირი 1

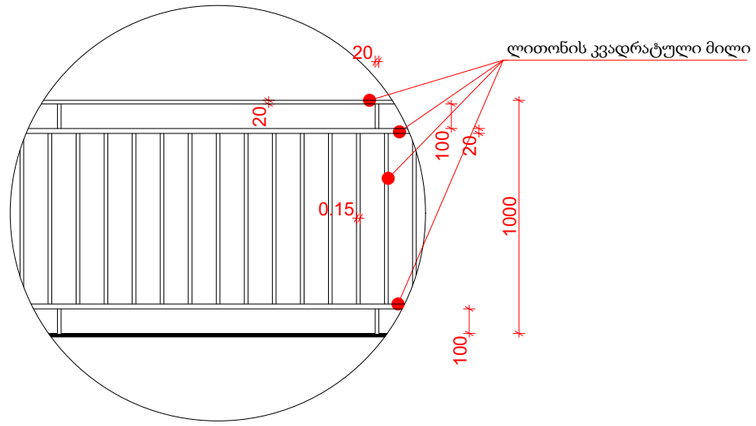

ლითონის მოაჯირი 2

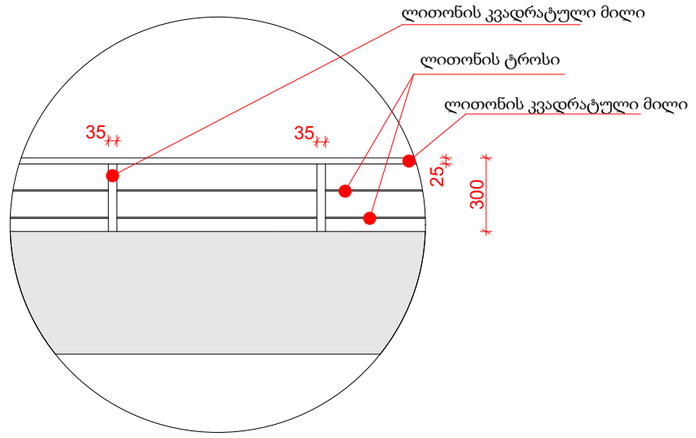

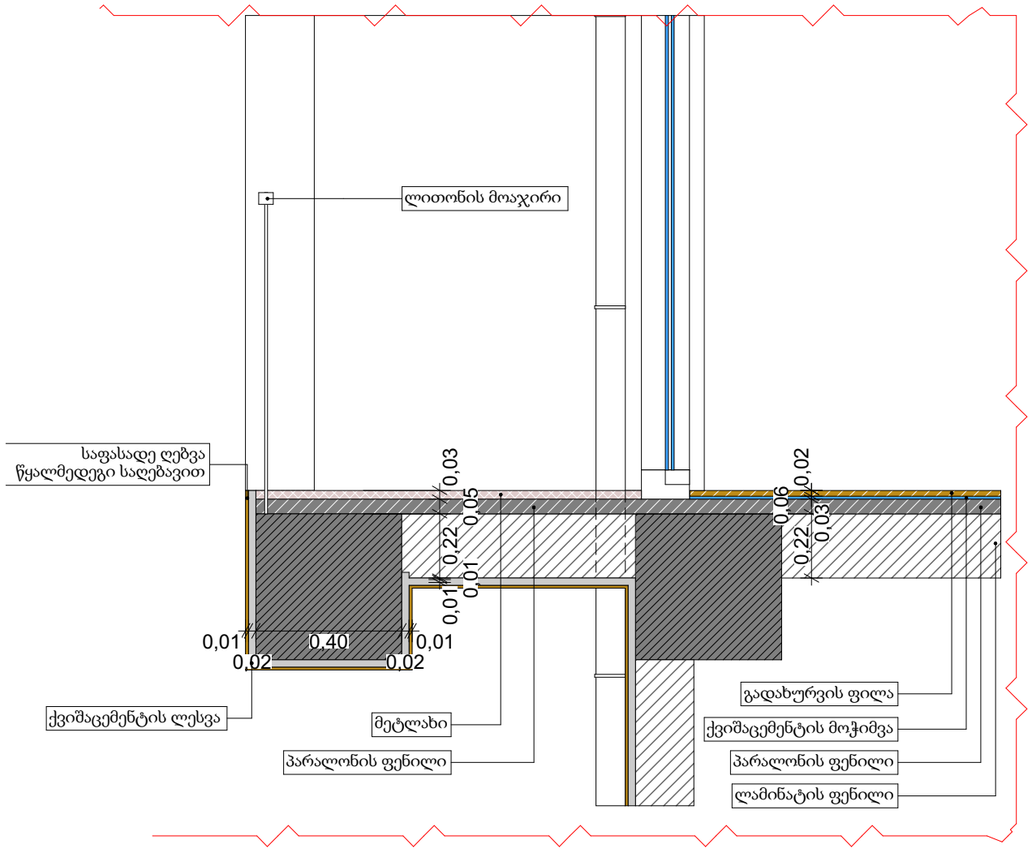

საპროექტო ორგანიზაცია
შპს "ზუმა" ს.კ. 405265911

თანამდებობა	გვარი	ხელმოწერა
დირექტორი	მ.კვესელავა	
პრ. მთ. არქ	მ. კვესელავა	
დაამუშავა	ზ. ლოლაშვილი	

აივნის დეტალი

მასშტაბი	ფორმატი	სტადია	ფურცელი	ფურც-ბი
1:100		მ.პ		