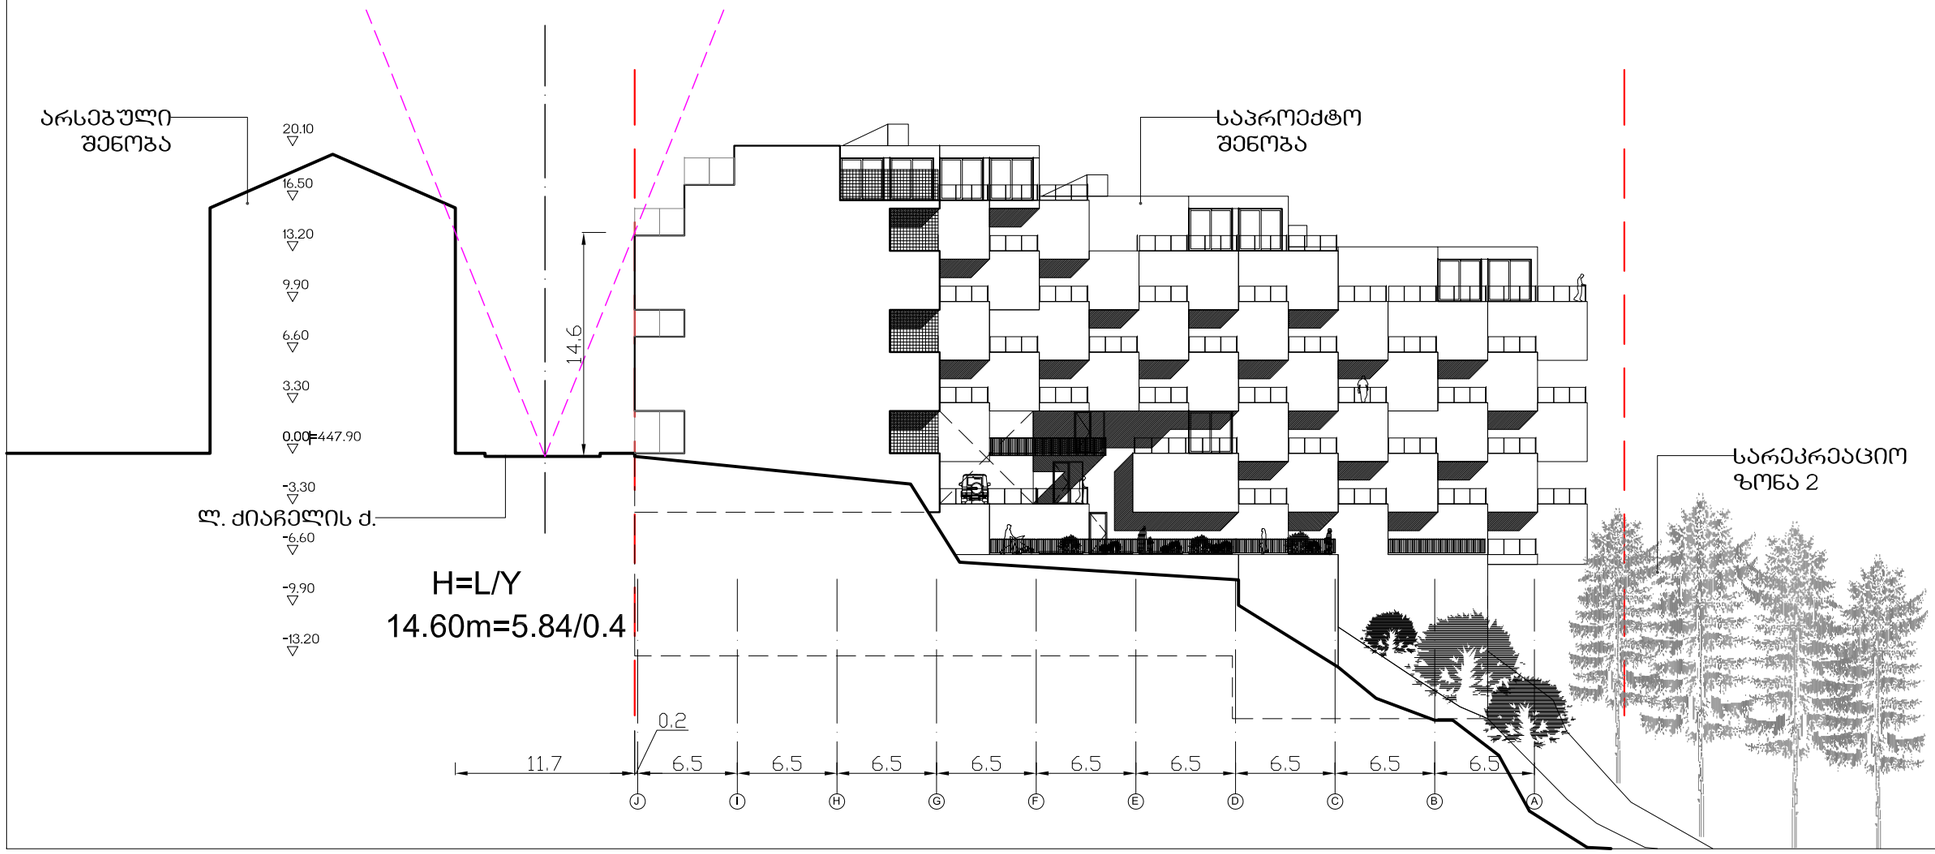

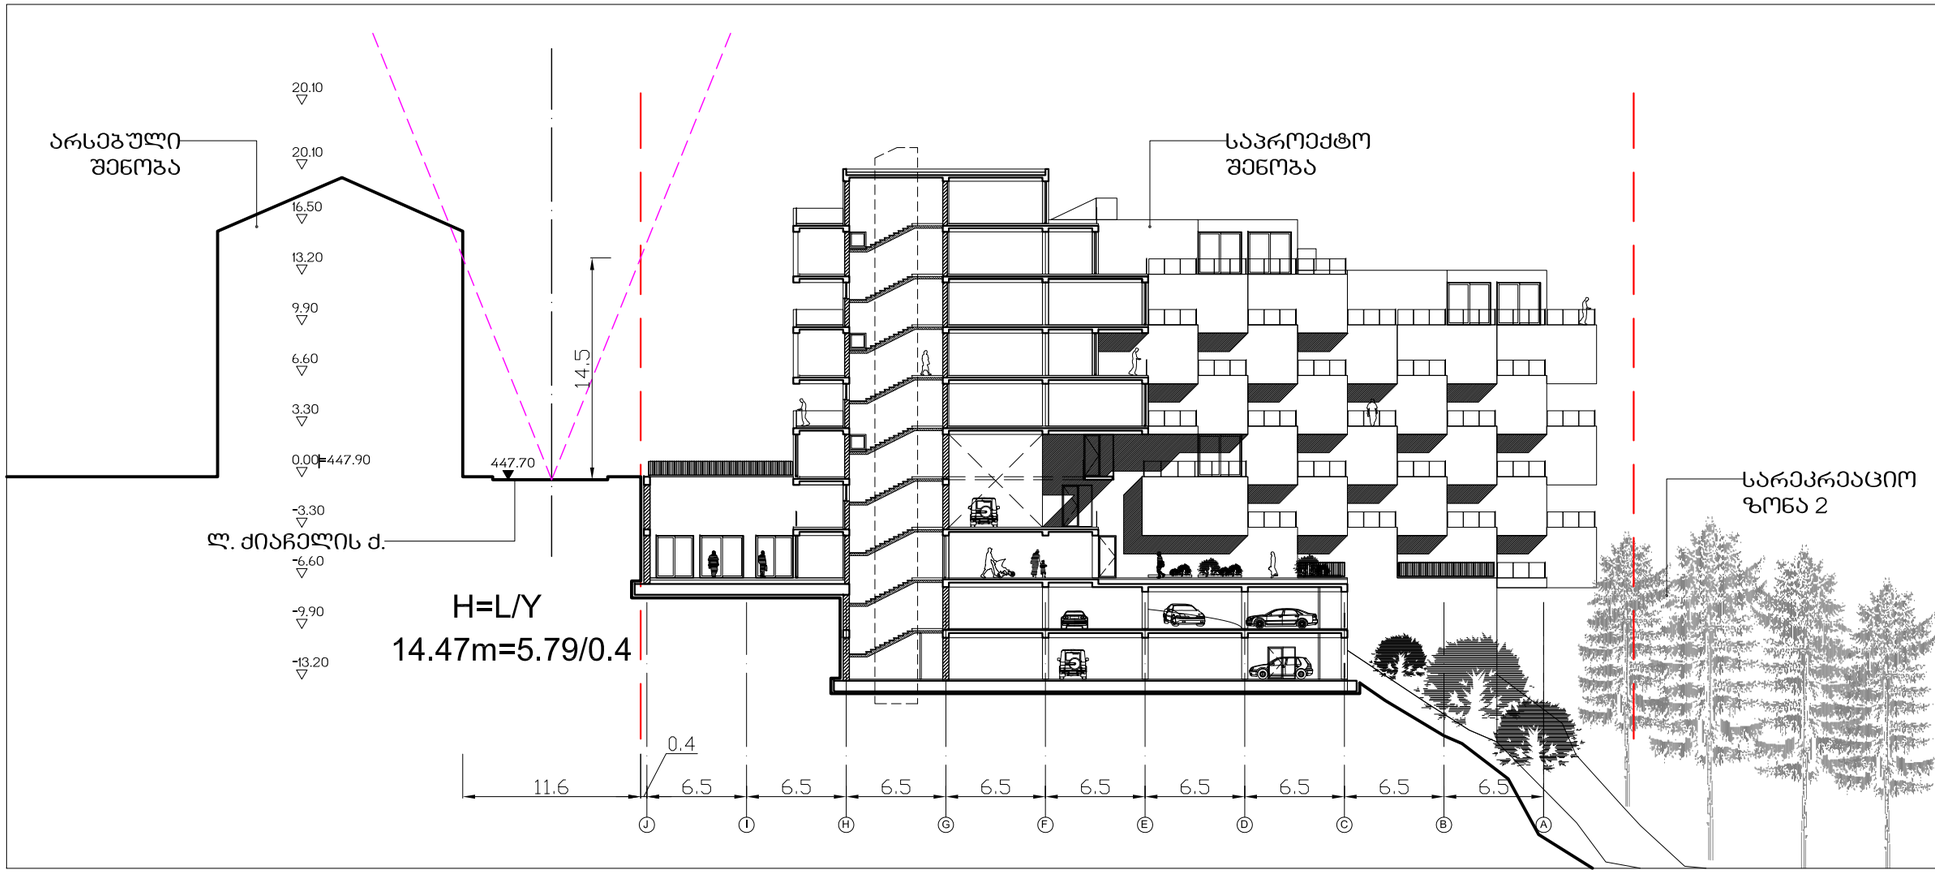

საცხოვრებელი სახლი „ტერასა„
ლ.ძიაჩელის ქუჩაზე

სიმაღლის განმსაზღვრელი სქემა

ფასადი J-A

ჭრილი 1-1

ATELIER ARCHITECTS

თანამდებობა	სახ.გვარი	ხელმოწერა
პრ.მთ.არქ.	რ.ჩომახიძე	
დახაზა	რ.ჩომახიძე	
შეამოწმა	ი.შარაბიძე	

თარიღი	ფ.№/რაოდენობა	
05.09.2017		A3