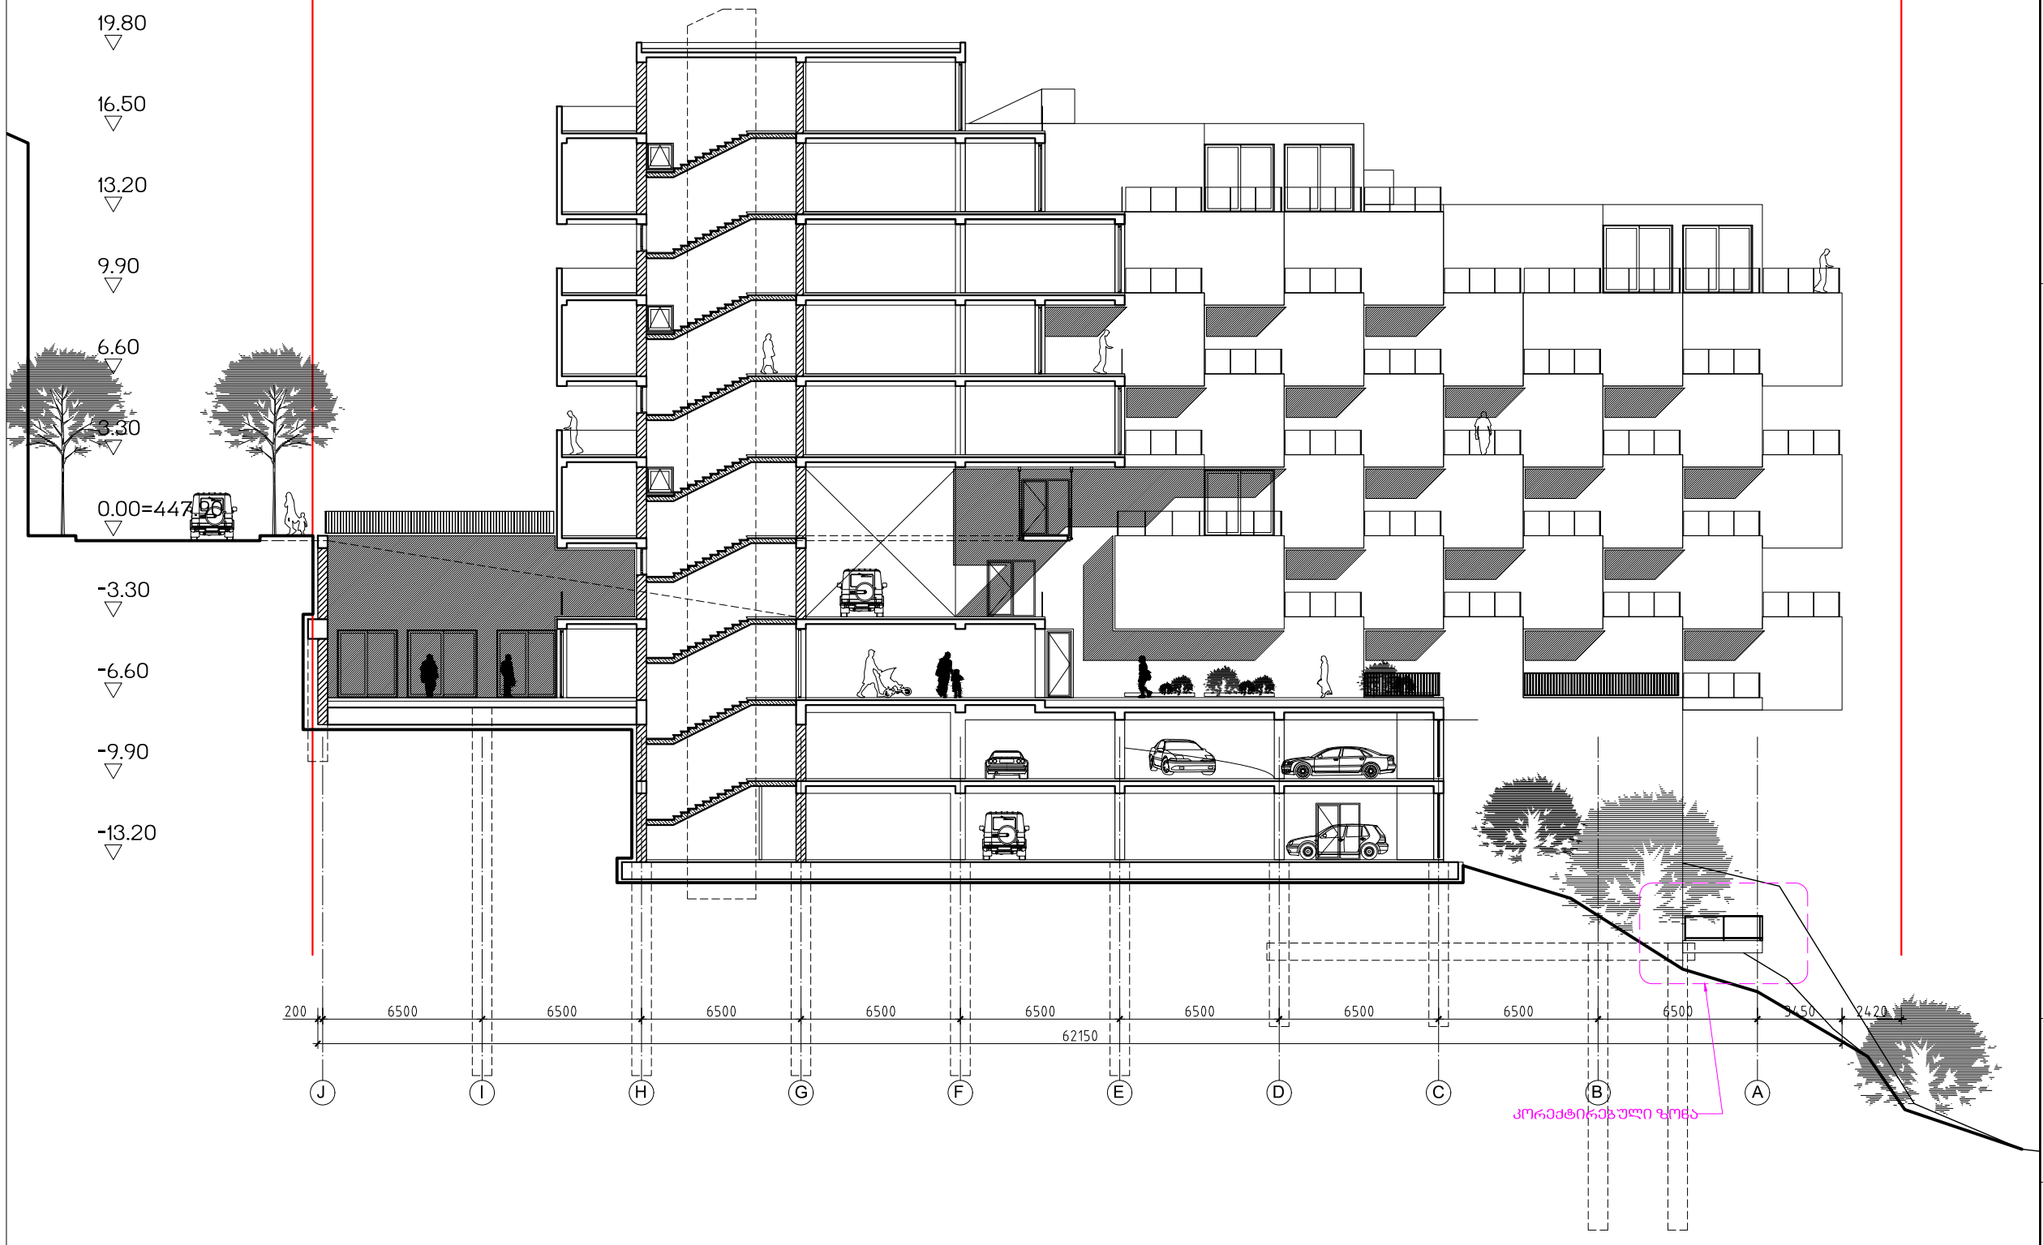

საცხოვრებელი სახლი „ტერასა„
ლ.ქიაჩელის ქუჩაზე

ჭრილი 1-1

მაშტაბი 1-250

AA
ATELIER ARCHITECTS

თანამდებობა	სახ.გვარი	ხელმოწერა
პრ.მთ.არქ.	რ.ჩომახიძე	
დახაზა	რ.ჩომახიძე	
შეამოწმა	ი.შარაბიძე	

თარიღი	ფ.№/რაოდენობა	
10.02.2022		A3

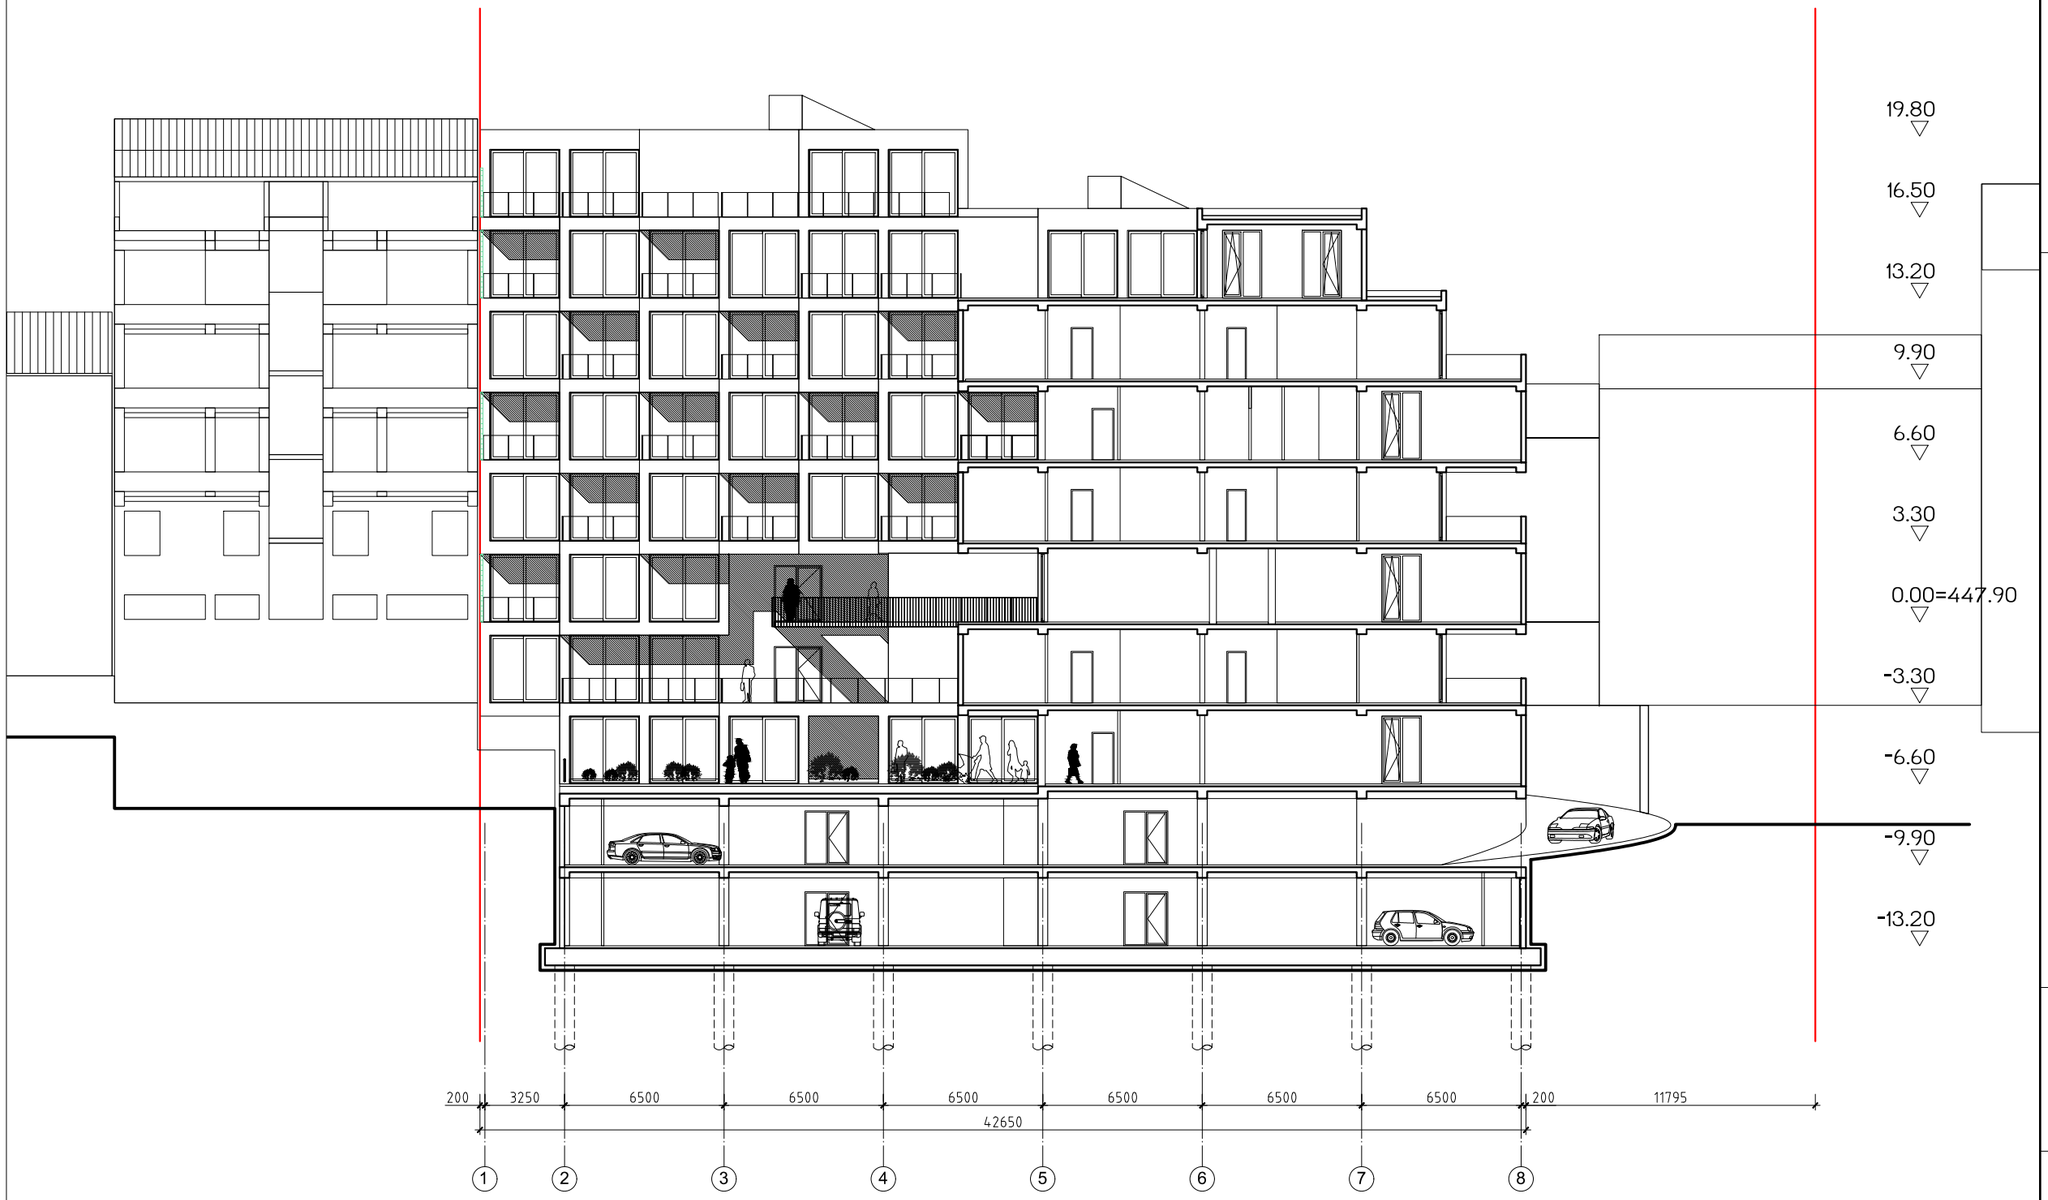

საცხოვრებელი სახლი „ტერასა„
ლ.ქიაჩელის ქუჩაზე

ჭრილი 2-2

მაშტაბი 1-250

ATELIER ARCHITECTS

თანამდებობა	სახ.გვარი	ხელმოწერა
პრ.მთ.არქ.	რ.ჩომახიძე	
დახაზა	რ.ჩომახიძე	
შეამოწმა	ი.შარაბიძე	

თარიღი	ფ.№/რაოდენობა	
10.02.2022		A3