










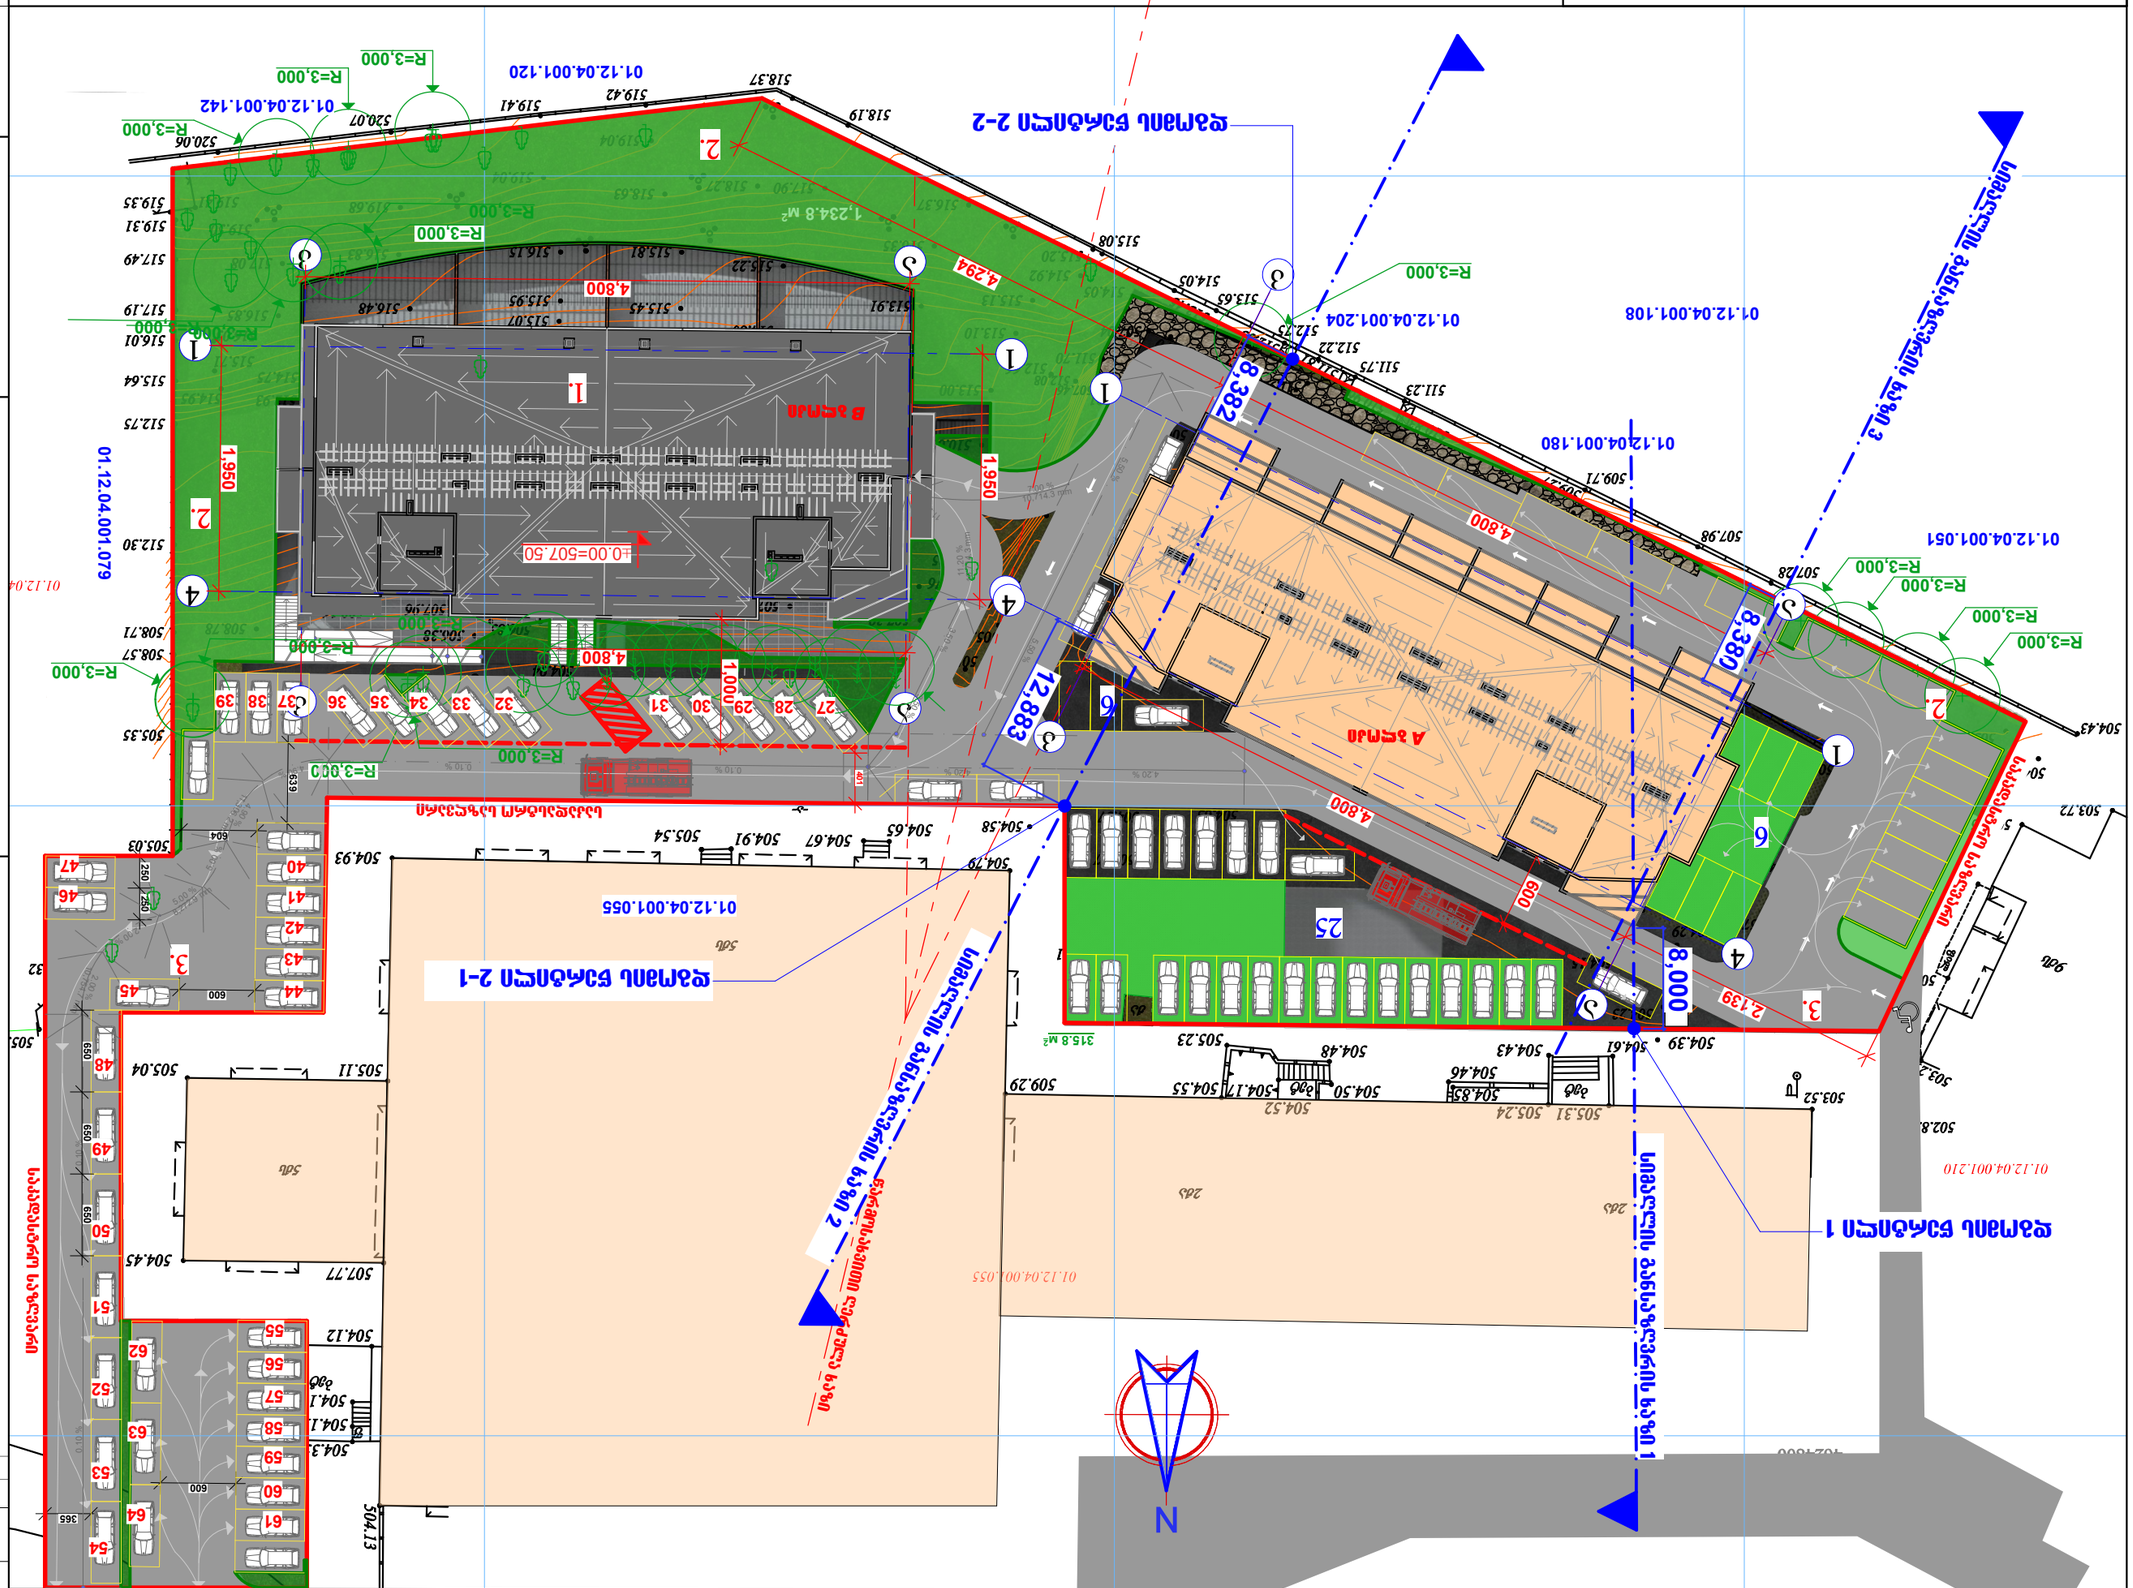



შენობა ნაგებობის განთავსება ხორციელდება თანდართული სქემის შესაბამისად ნაკვეთის სიღრმეში ამიტომაც შენობის სიმაღლე განისაზღვრება საკადასტრო საზღვრებიდან.

საკადასტრო საზღვარი

საანგარიშო ზედაპირი

სიმაღლის განსაზღვრის ფორმულა:

H=L/Y

L= 8000 მმ, Y=0.4

H= 8000:0.4 =20000 მმ

2,000

800

2,065

შენიშვნა:

ჭრილის სიმაღლის განსაზღვრისათვის აღებულია წითელი ხაზის პერპენდიკულარულად, ამიტომ ღერძებს შორის მანძილის რიცხვითი მაჩვენებელი იხილე სიმაღლის განსაზღვრის გენგეგმაზე.

სიმაღლის განსაზღვრის სქემა ჭრილი 1-1 მ. 1:200

შპს "რეგიალი"

მრავალბინიანი სახსოვრებელი სახლი
A ბლოკის პროექტი (კორექტირება)

შეძრავი ძონების საკადასტრო კოდი: 01.12.04.001.231

მის.: თბილისი, ჩარგლის ქ. № 79.(ნაკვეთი №001/231)

შენიშვნა:

1. ზომები მოცემულია მილიმეტრებში;
2. ნახაზის ქვედა ცვლილება მშენებლობისას წინასწარ უნდა შეთანხმდეს პროექტის ავტორთან.

სიმაღლის განსაზღვრის სქემა ჭრილი 1-1 მ. 1:200

თანამდებობა	გვარი	ხელმოწერა	ლტაღ
დირექტორი:	დ.პირველაშვილი		პროექ.
მთ. არქიტექტორი:	ზ. ქანთარია		შეარ.
არქიტექტორი:	ბ. ჯინჭარაძე		
მთ. კონსტრუქტორი:	ა.კოროკოტაშვილი		შ. №___

თბილისი 2020 წ.

A-3

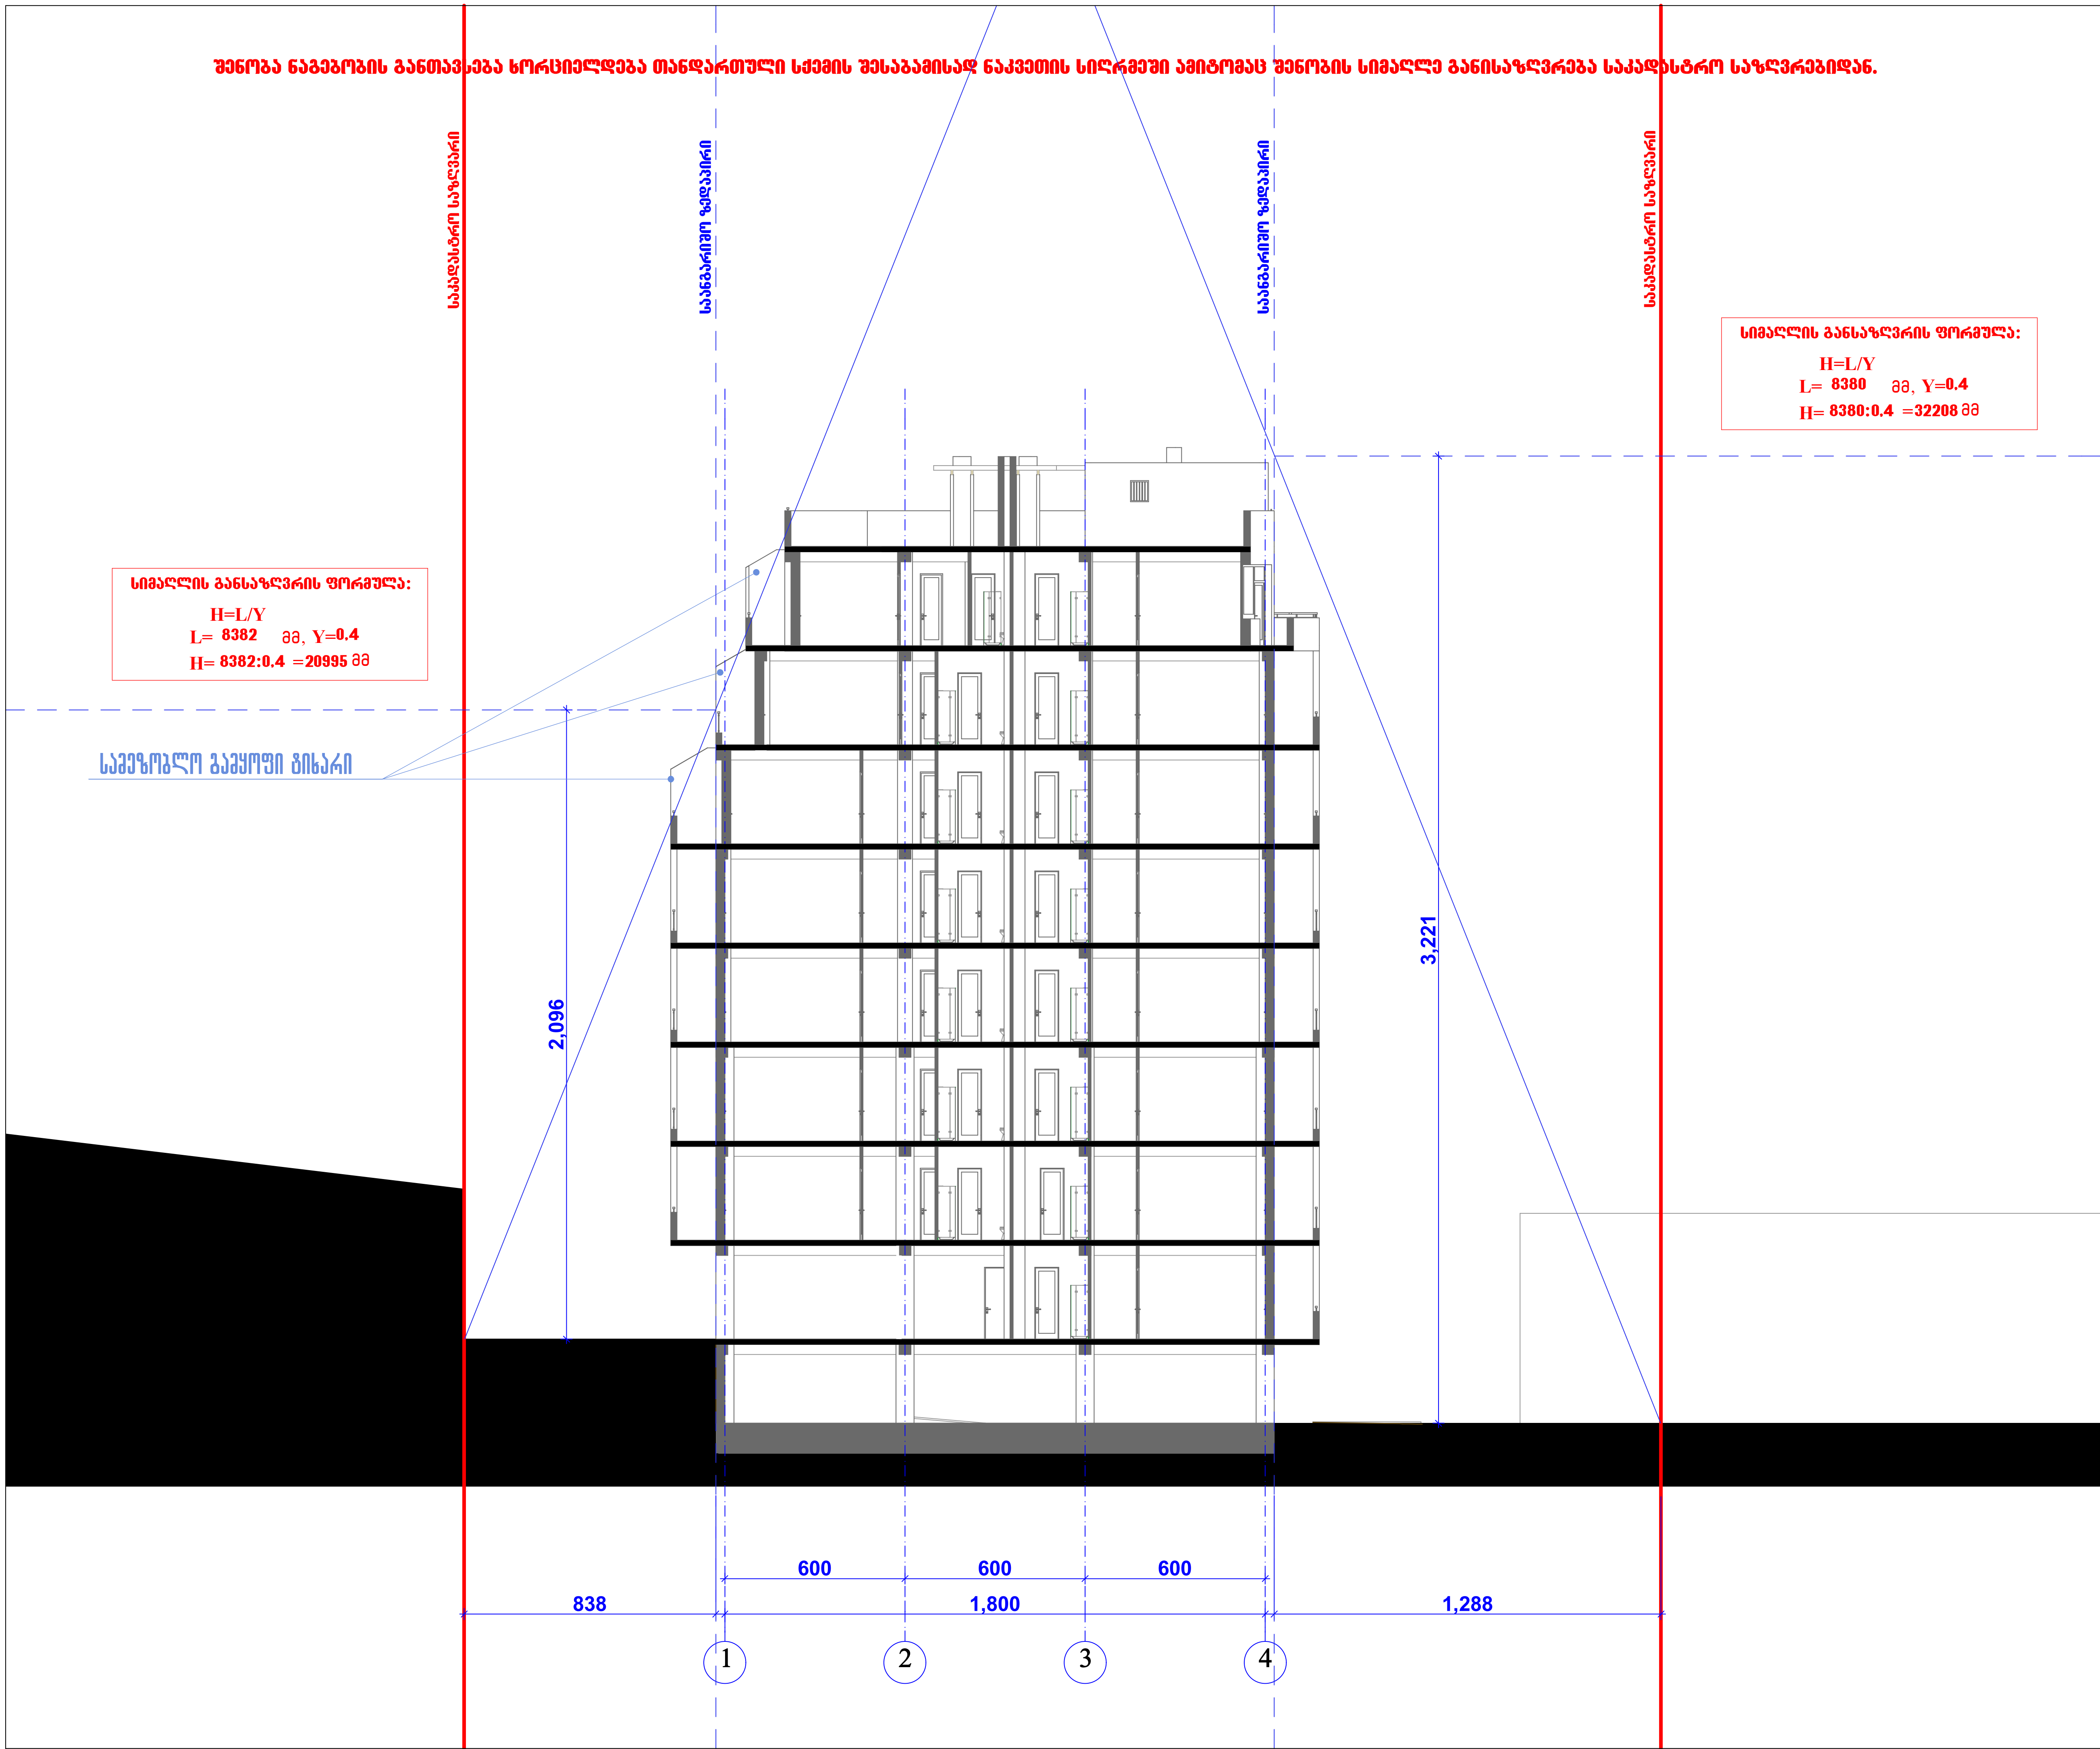

შენიშვნა:

1. ზომები მოცემულია მილიმეტრებში;
2. ნახაზის ყველა ცვლილება მშენებლობისას წინასწარ უნდა შეთანხმდეს პროექტის ავტორთან.

შპს "რეგიალი"

მრავალბინიანი საცხოვრებელი სახლი
A ბლოკის პროექტი (კორექტირება)

უძრავი ქონების საკადასტრო კოდი: 01.12.04.001.231

მის.: თბილისი, ჩარგლის ქ. № 79.(ნაკვეთი №001/231)

სიმაღლის განსაზღვრის სქემა ჭრილი 2-2 მ. 1:200

თანამდებობა	გვარი	ხელმოწერა	სტად.
დირექტორი:	დ.კირველაშვილი		პროექ.
მთ. არქიტექტორი:	ზ. ქანთარია	[signature]	ფურ.რ.
არქიტექტორი:	გ. ჯინჭარაძე	[signature]	
მთ. კონსტრუქტორი:	ა.კორკოტაშვილი		ფ. №___

სიმაღლის განსაზღვრის სქემა ჭრილი 2-2 მ. 1:200

თბილისი 2020 წ.

A-3

შენობა ნაგებობის განთავსება ხორციელდება თანდართული სქემის შესაბამისად ნაკვეთის სიღრმეში ამიტომაც შენობის სიმაღლე განისაზღვრება საკადასტრო საზღვრებიდან.

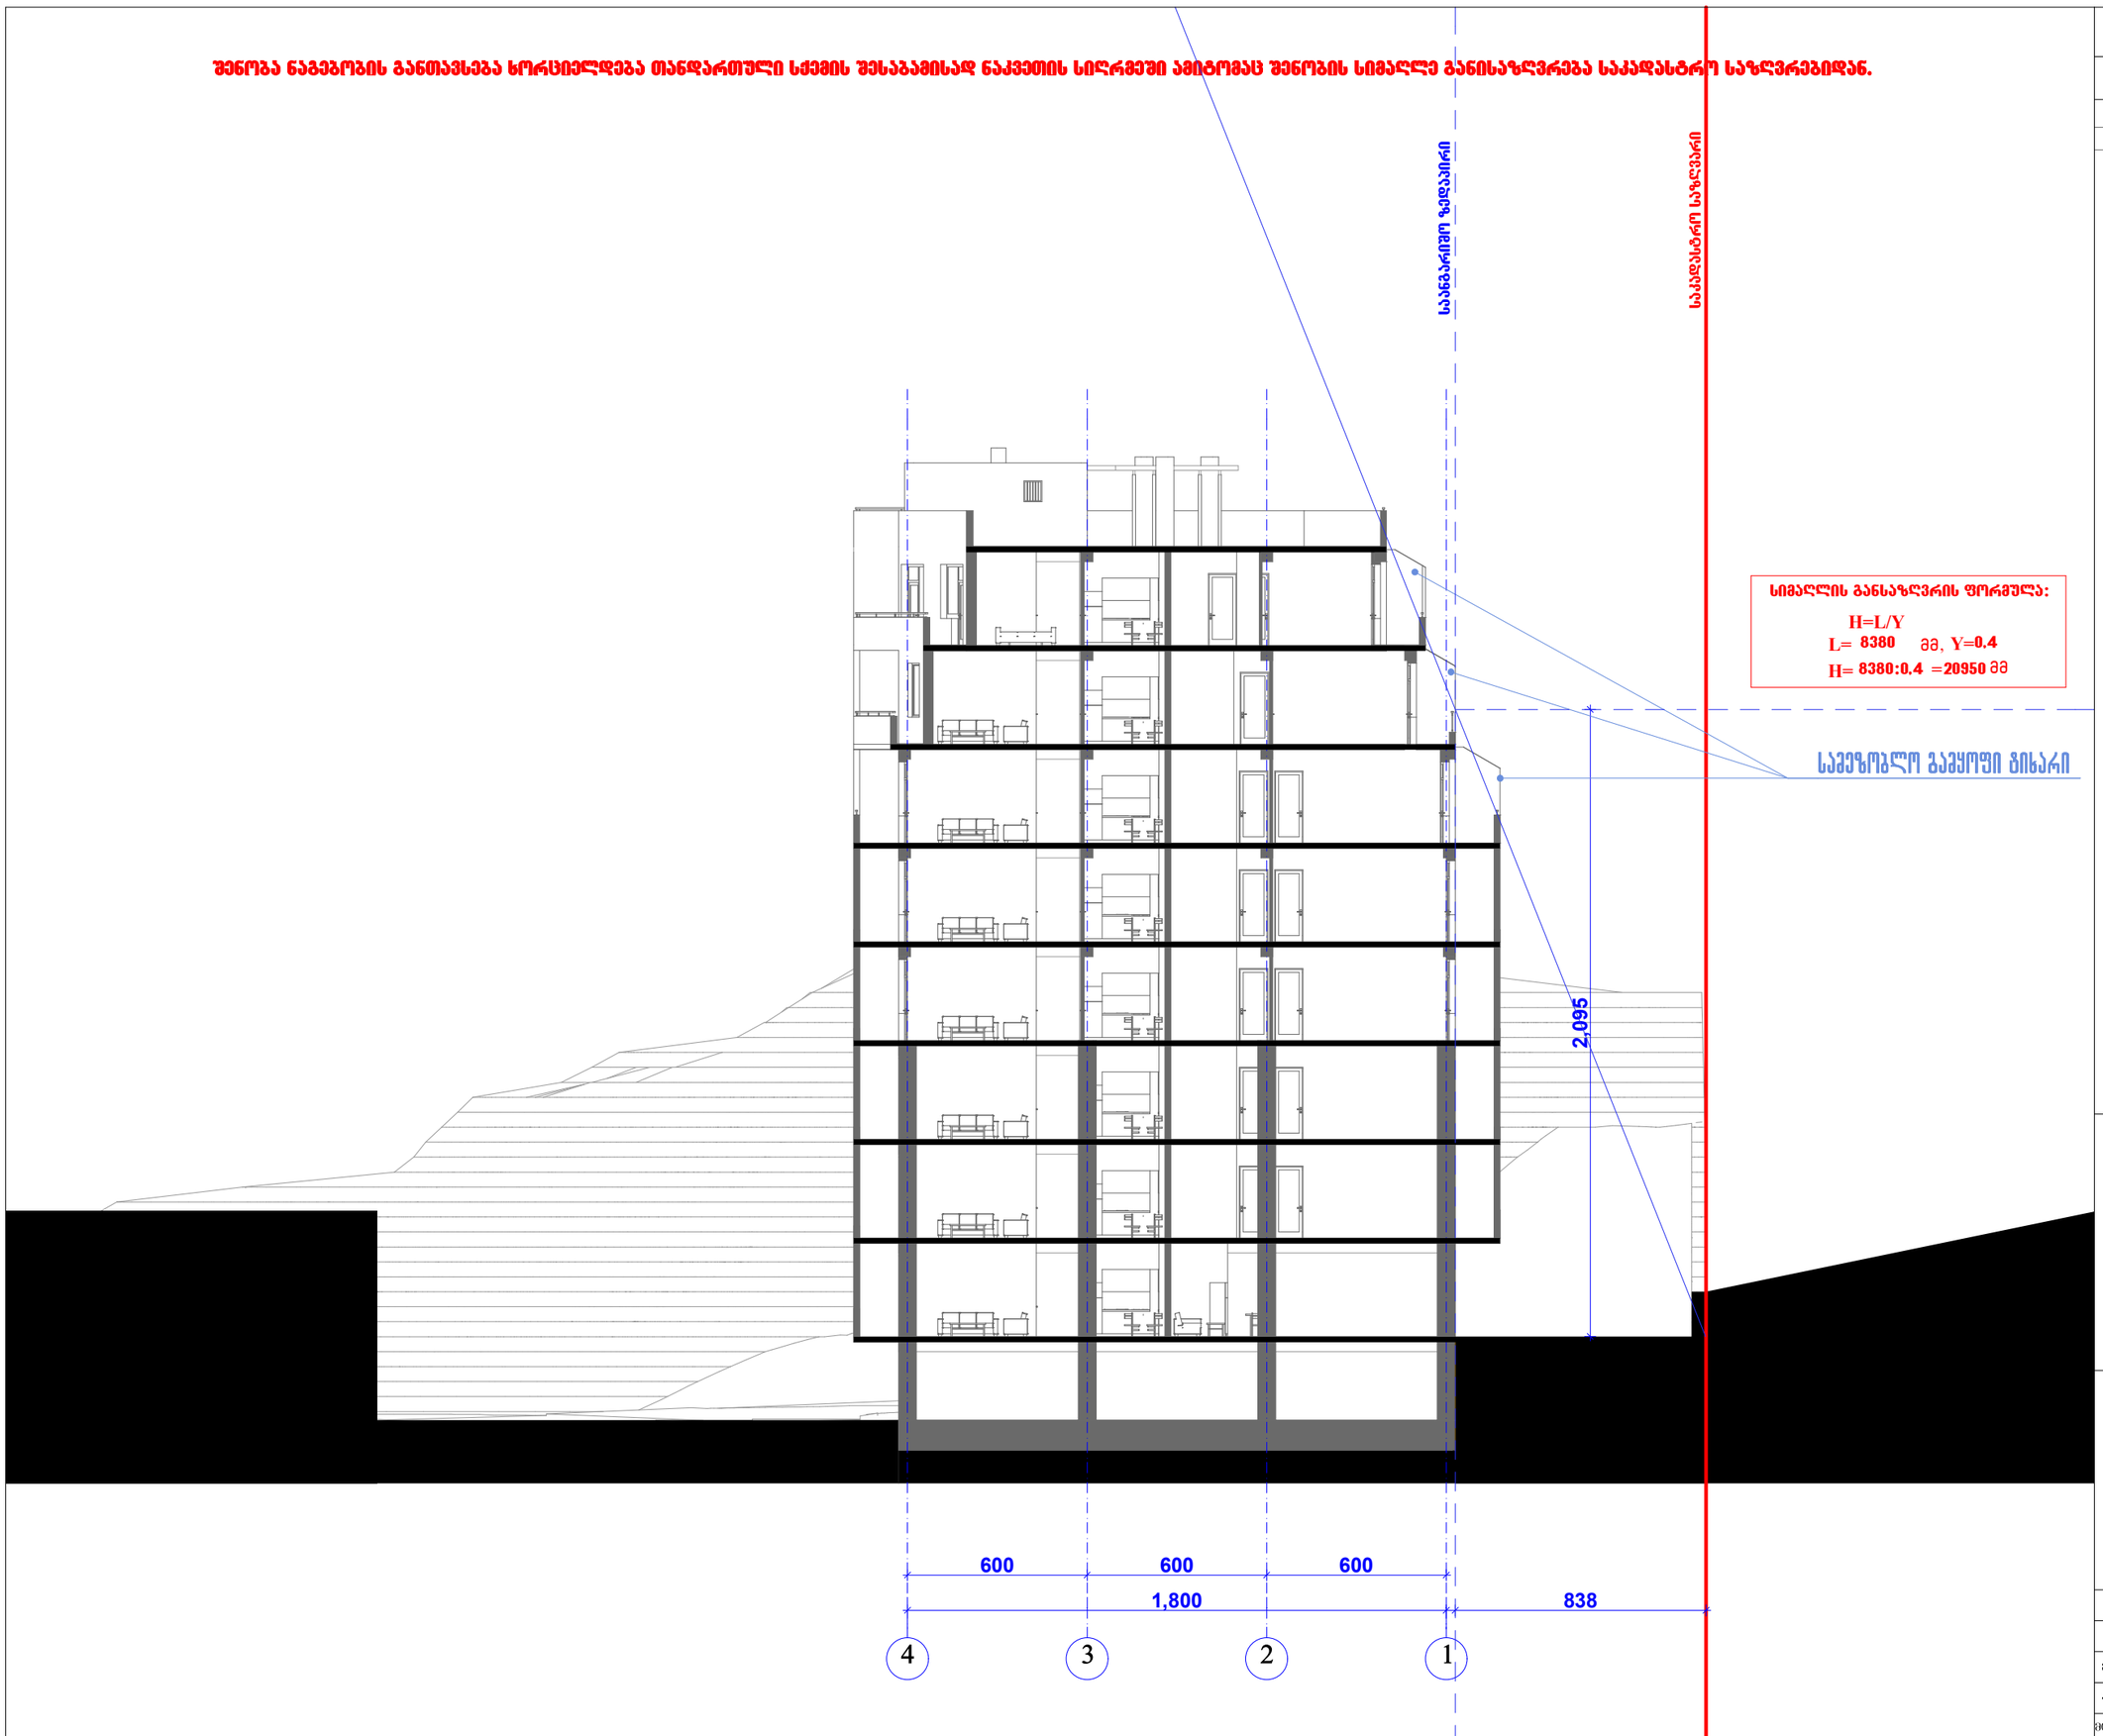

სიმაღლის განსაზღვრის ფორმულა:

H=L/Y

L= 8380 მმ, Y=0.4

H= 8380:0.4 =20950 მმ

სამეზობლო გამყოფი ჭიშკარი

სიმაღლის განსაზღვრის სქემა ჭრილი 3-3 მ. 1:200

შპს "რეგიალი"

მრავალბინიანი სახსოვრებელი სახლი
A ბლოკის პროექტი (კორექტირება)

შეძავი ძონების საკადასტრო კოდი: 01.12.04.001.231

მის.: თბილისი, ჩარგლის ქ. № 79.(ნაკვეთი №001/231)

შენიშვნა:

1. ზომები მოცემულია მილიმეტრებში;
2. ნახაზის ქვედა ცვლილება მშენებლობისას წინასწარ უნდა შეთანხმდეს პროექტის ავტორთან.

თანამდებობა	გვარი	ხელმოწერა	ბეჭედი
დირექტორი:	დ.პირველაშვილი		პროექ.
მთ. არქიტექტორი:	ზ. ქანთარია		შპრ.რ.
არქიტექტორი:	ბ. ჯინჭარაძე		
მთ. კონსტრუქტორი:	ა.კოკოტაშვილი		მ. №___

თბილისი 2020 წ.

A-3