ქ. თბილისი დიდი დიღომი IV მ/რ №25 მიმდებარედ,
მრავალბინიანი საცხოვრებელი სახლის პროექტის

# კონსტრუქციული ნაწილი

თბილისი 2021

## მრავალ ბინიანი საცხოვრებელი სახლის პროექტის კონსტრუქციული ნაწილის განმარტებითი ბარათი.

ჩვენს მიერ დამუშავებული იქნა ქ.თბილისში, დიღომში მდებარე მიწის ნაკვეთზე, საცხოვრებელი მრავალბინიანი საცხოვრებელი სახლის პროექტის კონსტრუქციული ნაწილი.

პროექტი მოიცავს 12 სართულიანი შენობას, ზომებით ღერძებში 44.6X38.2 მეტრი; შენობის სიმაღლე 0.00 ნიშნულიდან შეადგენს 39.3 მეტრს.

სამშენებლოდ გამოყენებული ტერიტორია ძირითადში სწორია, საინჟინრო გეოლოგიური დასკვნის საფუძველზე საძირკვლის დაფუძნება ხორციელდება ს.გ.ე 2 ზე თიხებზე საანგარიშო წინაღობით 2.8 კგძ/სმ$^2$, რომელზეც ეწყობა შენა-შენა დატკეპნილი ბალასტის ბალიში რომელის ტკეპნის კოეფიციენტმა უნდა შეადგინოს 0.98 ხოლო საანგარიშო წინაღობა უნდა ქონდეს 4.0 კგძ/სმ$^2$ –ზე, ქვაბული უნდა მოეწყოს ბუნებრივი ჭანობით და მიიღოს ინჟინერ გეოლოგმა შესაბამისი აქტის საფუძველზე.

კონსტრუქციული თვალსაზრით შენობა გადაწყვეტილია რკინაბეტონის კარკასით, რომელიც ეფუძნება მონოლითურ რკინაბეტონის ფილას. შენობის მხიდი ელემენტების გაანგარიშება შესრულებულია სასრული ელემენტების მეთოდით კომპიუტერული პროგრამა „ Lira Sapr 2017“-ის გამოყენებით, შემდეგ საანგარიშო და ნორმატიულ დატვირთვებზე:

1. მუდმივი დატვირთვა- მოიაზრებს შენობის საკუთარ წონას, მოჯიმვის წონას, კედლების წონას, დამბუნების წონას.
2. დროებითი ხანგრძლივი დატვირთვა- მოიაზრებს შენობაში არსებული ავეჯის წონას და შესაძლო დროებით დატვირთვებს.
3. დროებითი ხანმოკლე დატვირთვა- მოიაზრებს სასარგებლო დატვირთვებს, ადამიანური წონას, თოვლის დატვირთვას და მოსალოდნელ ხანმოკლე დატვირთვებს
4. სეისმური დატვირთვა X,Y,Z, 45$^0$ 135$^0$მიმართულებით- მოიაზრებს მიწისძვრისგან მოსალოდნელ დინამიურ დატვირთვებს (რომელიც შეადგენს 8 ბალს G=0.17)
5. ქარის სტატიკური და დინამიური დატვირთვები

აღნიშნული დატვირთვები აღებულია საქართველოში მოქმედი სამშენებლო ნორმების და წესებით განსაზღვრული ცხრილებიდან.

ანგარიშის შედეგად მიღებული იქნა კონსტრუქციული ელემენტების კვეთები:

1. საძირკვლის ფილა 1.6მ
2. სიხისტის დიაფრაგმები 0.3 მ
3. სვეტები: 0.7X0.7 მ, 0.6X0.6 და 0.5X0.5 მეტრი
4. კოჭები: 0.5X0.5მ
5. სართულშუა გადახურვის ფილები: h=0.18 მეტრი

გამოყენებული ბეტონის კლასი შეადგენს ბ.25, W6, F150; ხოლო სვეტებისთვის ბ. 30 არმატურის კლასი განისაზღვრა A500c და A240c

ქვაბულის უნდა მოეწყოს ბრუნტის ბუნებრივი ჭანობით, ბრუნტის წყლის გამოვლენის შემთხვევაში უნდა მოხდეს წყლის არიდება დრენაჟის მოწყობის გზით.

მშენებლობის დროს განსაკუთრებული ყურადღება უნდა მიექცეს შრომის უსაფრთხოებას, და მასალების დასაწყობებას.

ბეტონის ჩასხმა უნდა განხორციელდეს საქართველოში მოქმედი სამშენებლო ნორმების და წესების მკაცრი დაცვით.

მშენებლობის დაწყებამდე სამშენებლო ორგანიზაციამ უნდა შეადაროს არქიტექტურულ ნაწილში მოყვანილი ზომები კონსტრუქციულ ნაწილთან და კონსტრუქციულ ნაწილში არსებული ცხრილებში მოყვანილი მონაცემები უნდა გადაამოწმოს. ხარვეზების აღმოჩენის შემთხვევაში უნდა მოხდეს პროექტის კორექტირება.

გამოყენებული ლიტერატურა:


1. СНиП 2.01.07-85- დატვირთვები და ზემოქმედებები
2. პნ 01.05-08- სამშენებლო კლიმატოლოგია
3. პნ 02.01-08 – შენობების და ნაგებობების ფუძეები
4. პნ 03.01.-09- ბეტონისა და რკინაბეტონის კონსტრუქციები
5. პნ 01.01-09- სეისმომედეგი მშენებლობა


| | | | |
|---|---|---|---|
| შ.პ.ს დრიმსი | | | ქ. თბილისი, დიდი დიღომი, IV მ/რ, კორპუსი №25-ის მიმდებარედ მრავალბინიანი სახოვრებელი სახლის პროექტი |
| დირექტორი | | შ.მესხი | |
| არქიტექტორი | | კ.მორჩილაძე | კონსტრუქციული ნაწილი |
| კონსტრუქტორი | | თ.კვინტრაძე | განმარტებითი — ფუეც№ 1 |
| შეასრულა | | თ.კვინტრაძე | ფუეც.რაოდ. |

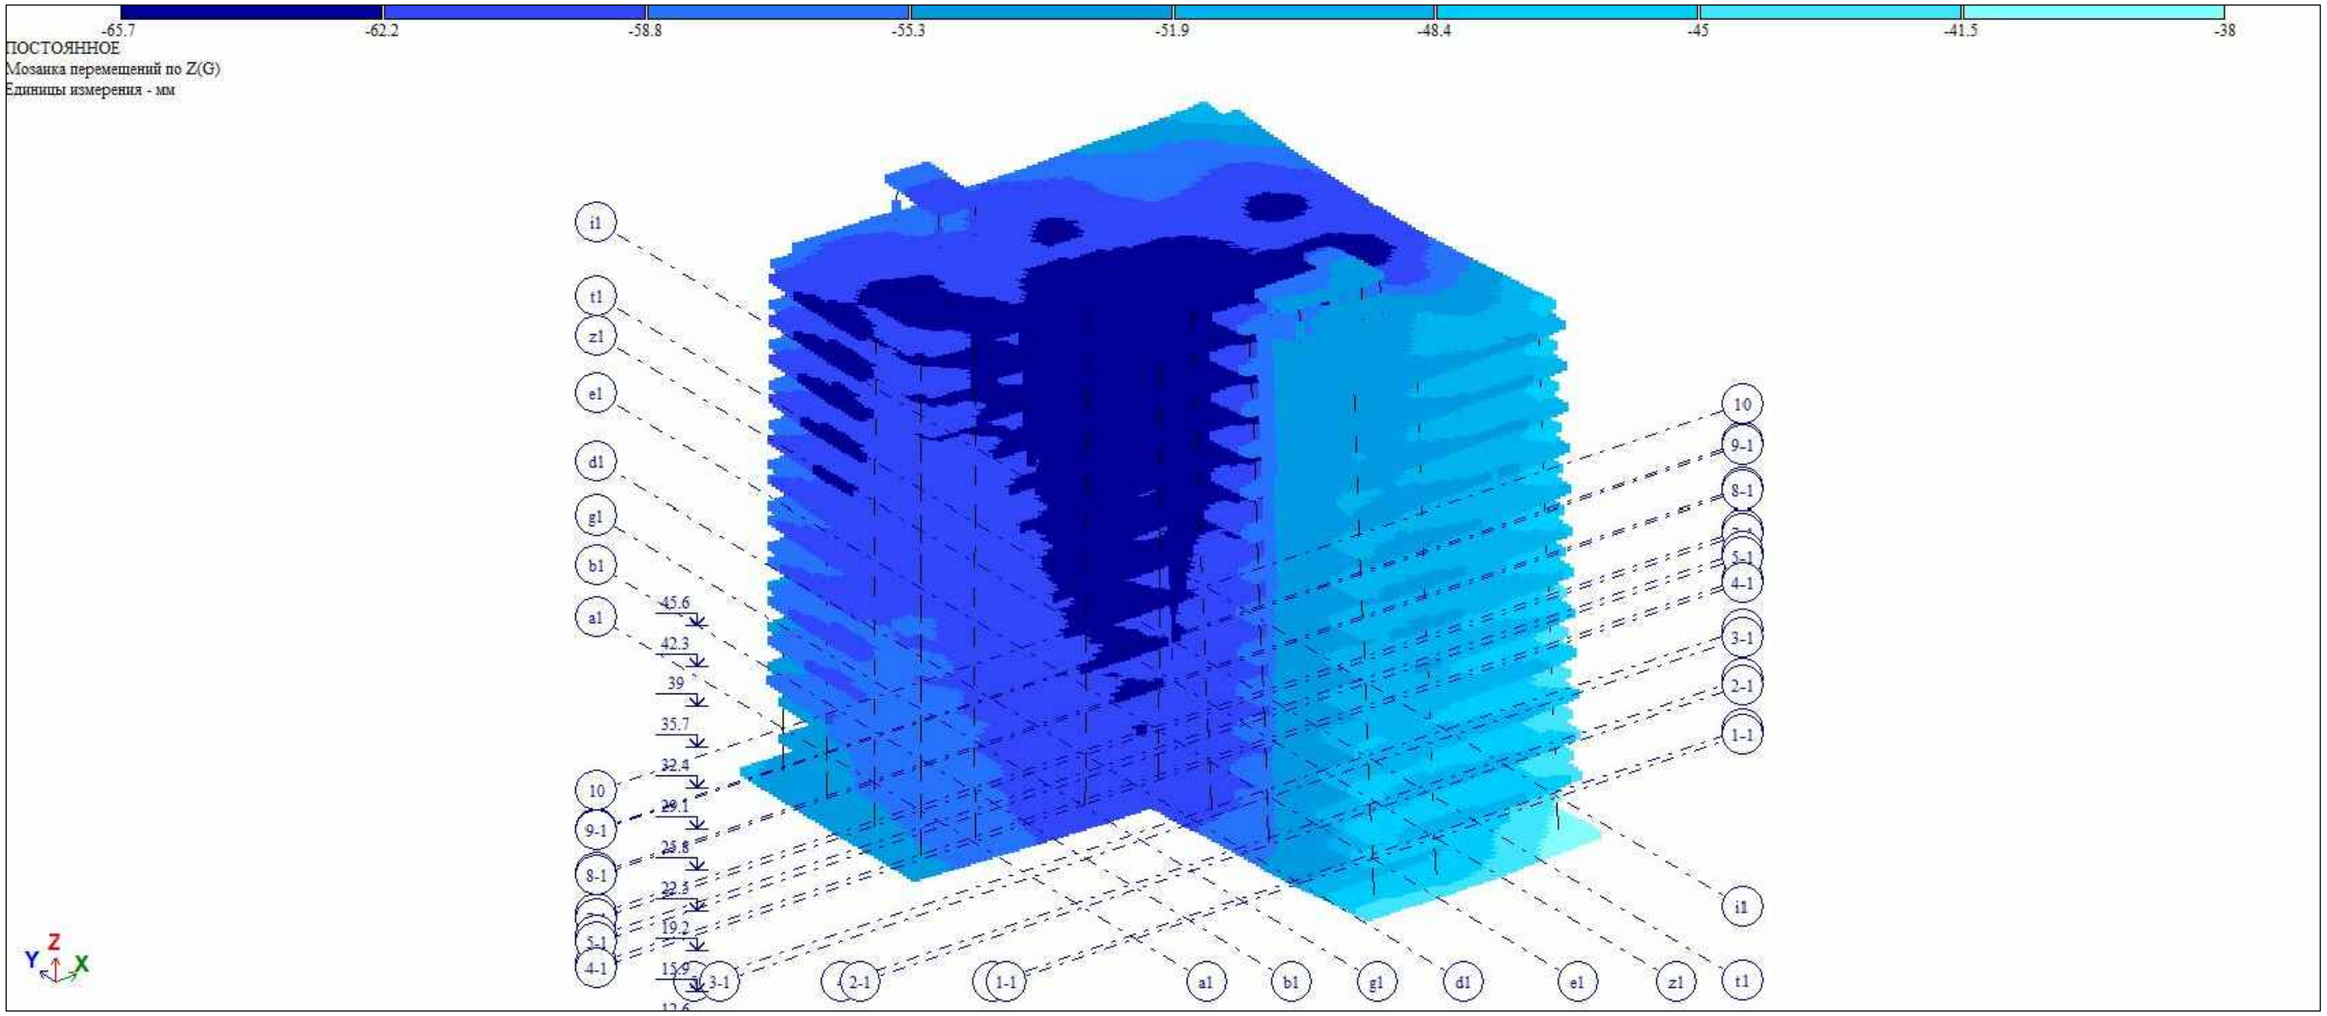


| | | | | |
|---|---|---|---|---|
| შ.პ.ს დრიმსი | | | ქ. თბილისი, დიდი დიდომი, IV მ/რ, კორპუსი №25-ის მიმდებარედ მრავალბინიანი სახოვრებელი სახლის პროექტი | |
| დირექტორი | | შ.მესხი | | |
| არქიტექტორი | | ა.მორჩილაძე | კონსტრუქციული ნაწილი | |
| კონსტრუქტორი | | თ.კვინტრაძე | ანგარიშის შედებები | ფუეცN 2 |
| შეასრულა | | თ.კვინტრაძე | | ფუეც.რაოდ. |

ПОСТОЯННОЕ
Эпюра N
Единицы измерения - т

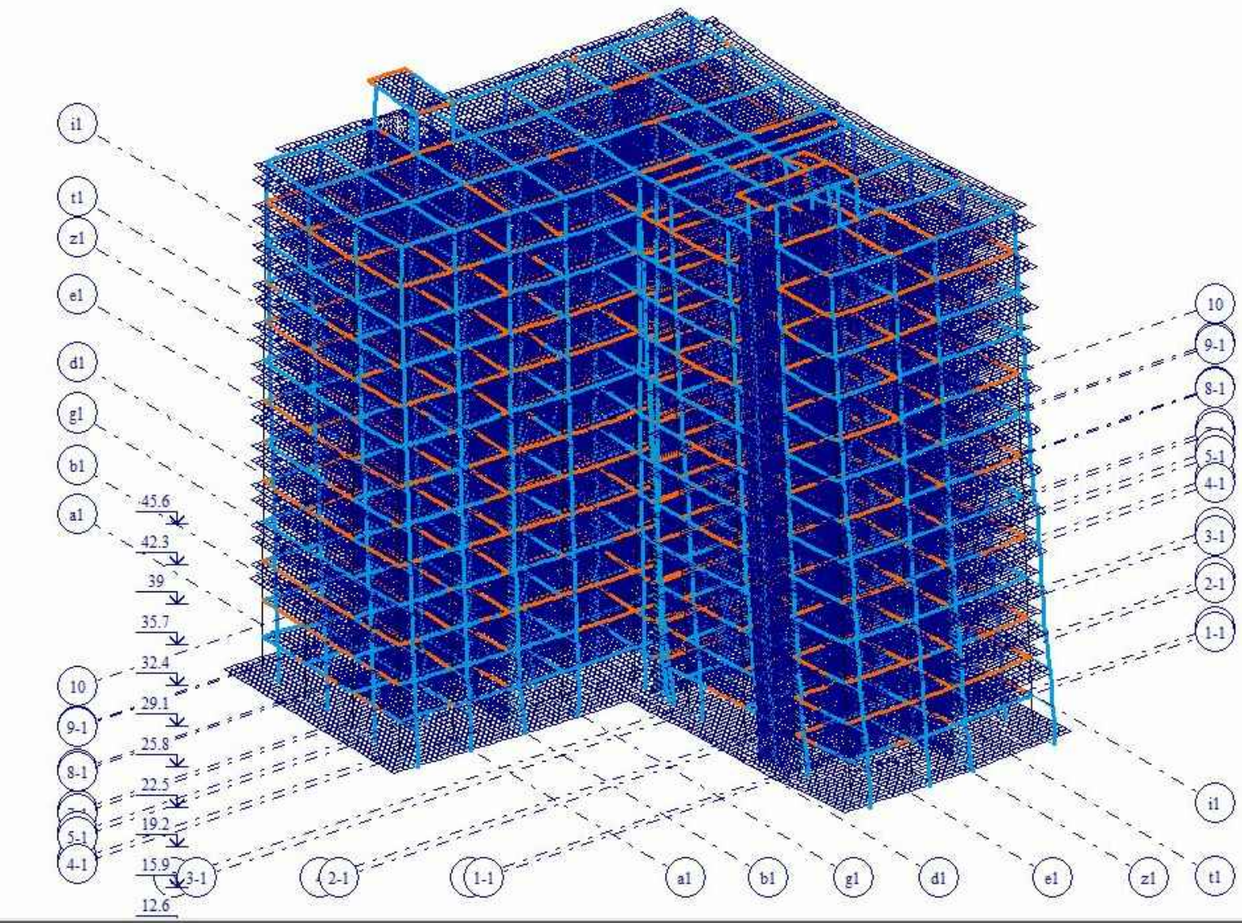


Минимальное значение -552.566; Максимальное значение 14.1297

| | | | | |
|---|---|---|---|---|
| შ.პ.ს დრიმსი | | | ქ. თბილისი, დიდი დიღომი, IV მ/რ, კორპუსი №25-ის მიმდებარედ მრავალბინიანი სახოვრებელი სახლის პროექტი | |
| დირექტორი | | შ.მესხი | | |
| არქიტექტორი | | ა.მორჩილაძე | კონსტრუქციული ნაწილი | |
| კონსტრუქტორი | | თ.კვინტრაძე | ანგარიშის შედებები | ფურც№ 3 |
| შეასრულა | | თ.კვინტრაძე | | ფურც.რაოდ. |

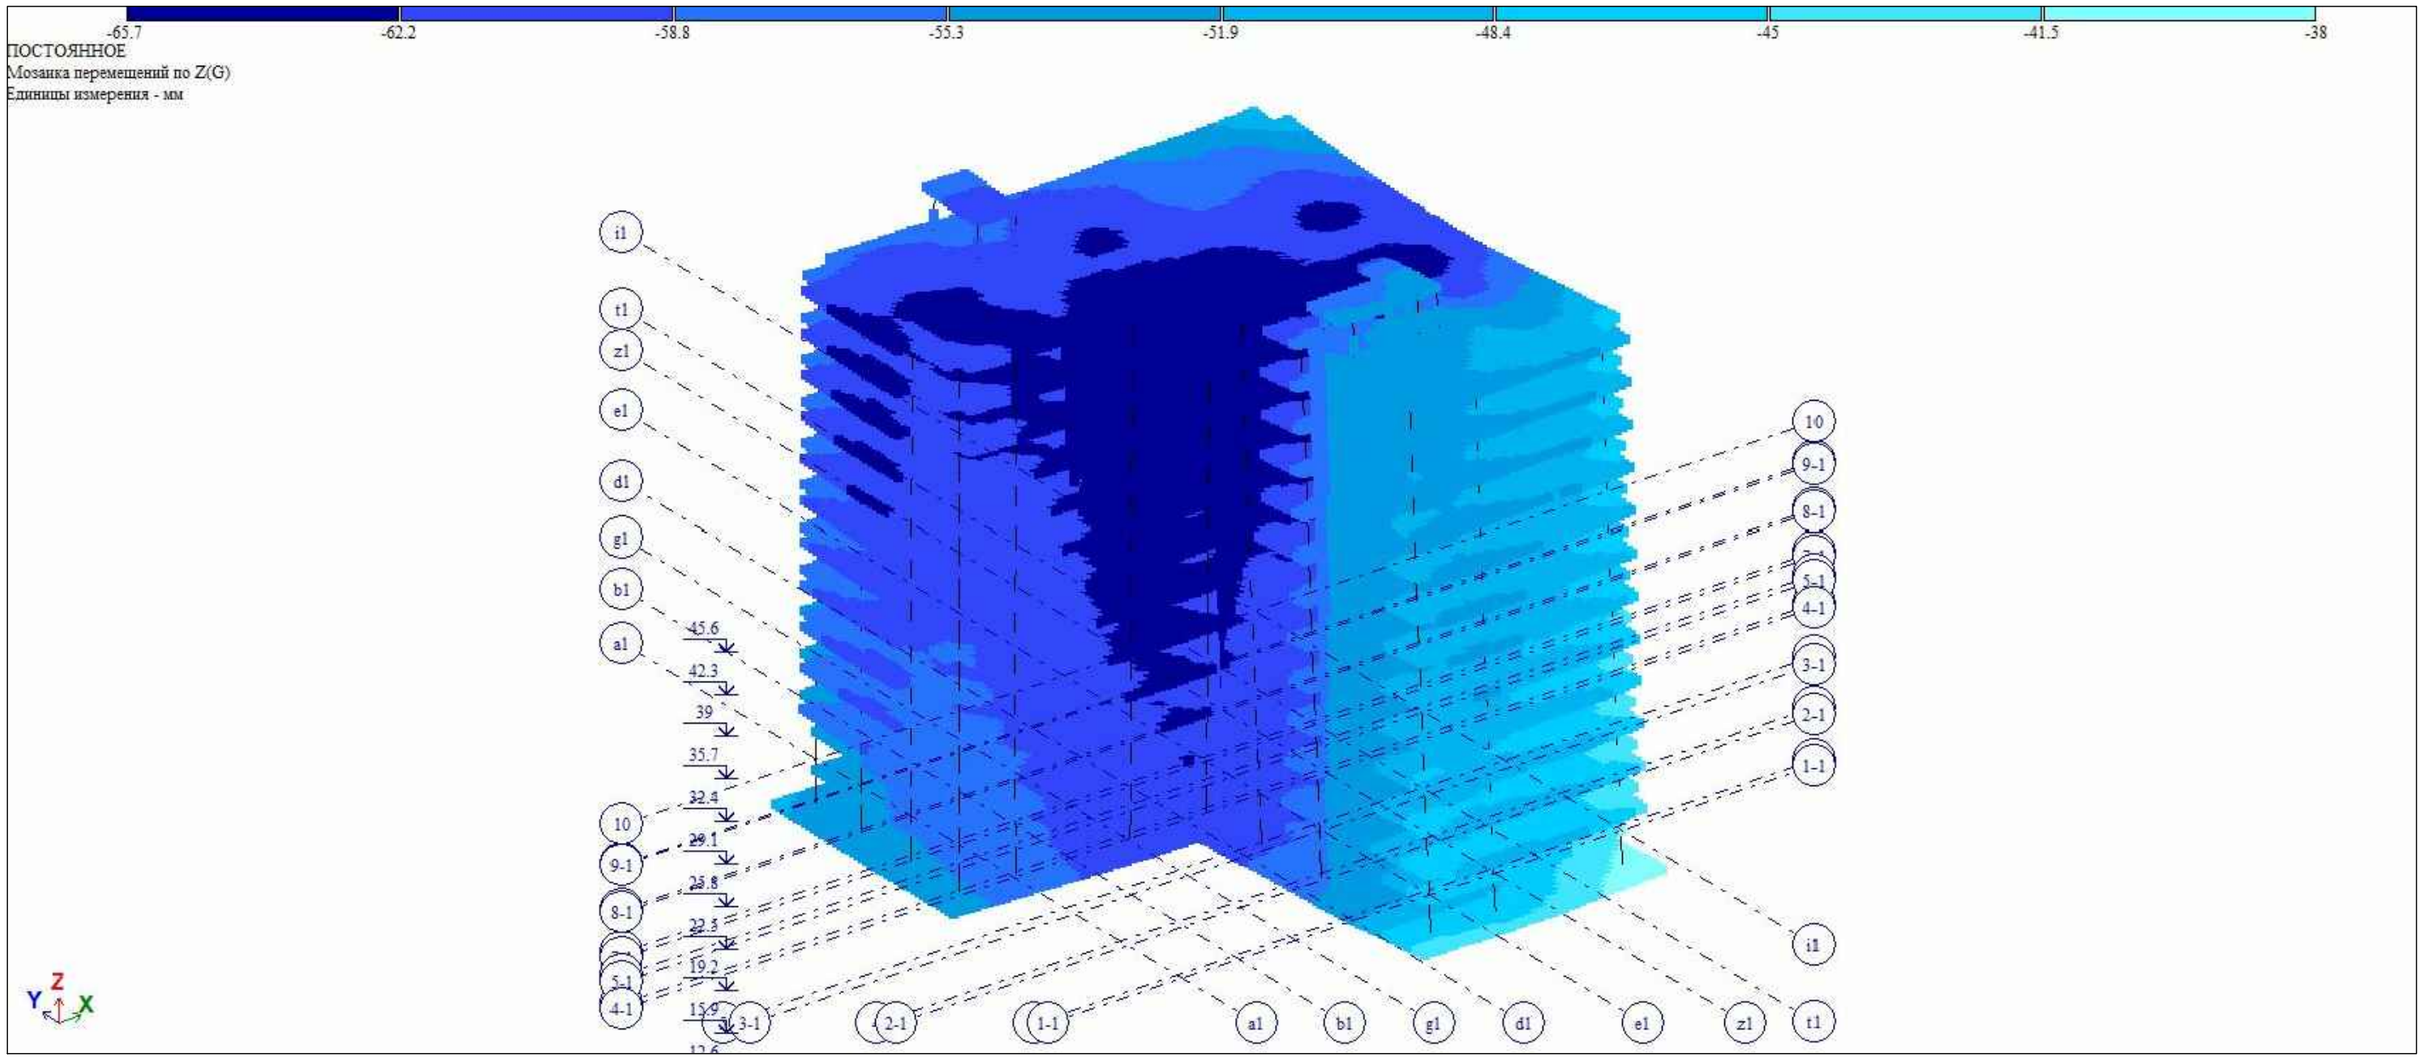


| | | | | | |
|---|---|---|---|---|---|
| შ.პ.ს დრიმსი | | | ქ. თბილისი, დიდი დიდომი, IV მ/რ, კორპუსი №25-ის მიმდებარედ მრავალბინიანი სახოვრებელი სახლის პროექტი | | |
| დირექტორი | | შ.მესხი | | | |
| არქიტექტორი | | ა.მორჩილაძე | კონსტრუქციული ნაწილი | | |
| კონსტრუქტორი | | თ.კვინტრაძე | ანგარიშის შედეგები | ფურცი№ | 4 |
| შეასრულა | | თ.კვინტრაძე | | ფურც.რაოდ. | |

| ЗАГР | N п/п | Собств... | Рад/с. | Гц. | Периоды | Коэф. ... | Масса | Сумма ... |
|---|---|---|---|---|---|---|---|---|
| 6 - (мод. 41) | | | | | | | | |
| 6 | 1 | 0.321044 | 3.114840 | 0.495994 | 2.016155 | 0.858857 | 11.544278 | 11.544278 |
| 6 | 2 | 0.291205 | 3.434007 | 0.546816 | 1.828768 | 1.802212 | 27.738548 | 39.282826 |
| 6 | 3 | 0.284238 | 3.518173 | 0.560219 | 1.785017 | 0.744551 | 2.411389 | 41.694214 |
| 6 | 4 | 0.248087 | 4.030850 | 0.641855 | 1.557984 | 0.158017 | 0.198669 | 41.892884 |
| 6 | 5 | 0.231114 | 4.326878 | 0.688993 | 1.451393 | 0.299449 | 1.121742 | 43.014626 |
| 6 | 6 | 0.225682 | 4.431014 | 0.705576 | 1.417283 | 1.404163 | 12.603231 | 55.617856 |
| 6 | 7 | 0.200205 | 4.994878 | 0.795363 | 1.257288 | -1.095090 | 8.314942 | 63.932799 |
| 6 | 8 | 0.179980 | 5.556185 | 0.884743 | 1.130272 | 0.158212 | 0.204253 | 64.137051 |
| 6 | 9 | 0.177708 | 5.627221 | 0.896054 | 1.116004 | -0.885188 | 4.212861 | 68.349912 |
| 6 | 10 | 0.152826 | 6.543380 | 1.041939 | 0.959749 | 0.215632 | 0.143790 | 68.493703 |
| 6 | 11 | 0.146583 | 6.822089 | 1.086320 | 0.920539 | 0.598868 | 1.713965 | 70.207668 |
| 6 | 12 | 0.094643 | 10.566007 | 1.682485 | 0.594359 | -0.084664 | 0.016459 | 70.224127 |
| 6 | 13 | 0.084646 | 11.813845 | 1.881185 | 0.531580 | 0.020571 | 0.017615 | 70.241742 |
| 6 | 14 | 0.075844 | 13.184895 | 2.099506 | 0.476303 | -0.012429 | 0.006589 | 70.248332 |
| 6 | 15 | 0.073592 | 13.588507 | 2.163775 | 0.462155 | 0.647354 | 2.749639 | 72.997971 |
| 6 | 16 | 0.070793 | 14.125643 | 2.249306 | 0.444582 | -0.042953 | 0.052499 | 73.050470 |
| 6 | 17 | 0.066492 | 15.039443 | 2.394816 | 0.417569 | 0.502677 | 1.075910 | 74.126380 |
| 6 | 18 | 0.062917 | 15.894077 | 2.530904 | 0.395116 | 0.091921 | 0.131062 | 74.257442 |
| 6 | 19 | 0.060628 | 16.493953 | 2.626426 | 0.380746 | 0.031361 | 0.022636 | 74.280077 |
| 6 | 20 | 0.054247 | 18.434349 | 2.935406 | 0.340668 | -0.247319 | 0.186302 | 74.466380 |
| 6 | 21 | 0.051147 | 19.551660 | 3.113322 | 0.321200 | 0.208291 | 0.098567 | 74.564947 |
| 6 | 22 | 0.049815 | 20.074399 | 3.196560 | 0.312836 | 0.229600 | 0.470159 | 75.035105 |
| 6 | 23 | 0.047973 | 20.844990 | 3.319266 | 0.301271 | -0.615143 | 3.277378 | 78.312484 |
| 6 | 24 | 0.043501 | 22.988037 | 3.660515 | 0.273186 | 0.160017 | 0.099157 | 78.411641 |
| 6 | 25 | 0.043364 | 23.060340 | 3.672029 | 0.272329 | -0.148426 | 0.106740 | 78.518381 |
| 6 | 26 | 0.041813 | 23.916275 | 3.808324 | 0.262583 | 0.053966 | 0.023719 | 78.542100 |
| 6 | 27 | 0.040984 | 24.399873 | 3.885330 | 0.257378 | -0.255219 | 0.408328 | 78.950428 |
| 6 | 28 | 0.040015 | 24.990928 | 3.979447 | 0.251291 | -0.207768 | 0.498370 | 79.448798 |
| 6 | 29 | 0.039067 | 25.596887 | 4.075937 | 0.245342 | 0.389089 | 0.717046 | 80.165844 |
| 6 | 30 | 0.038369 | 26.062985 | 4.150157 | 0.240955 | -0.374573 | 0.874427 | 81.040270 |
| 6 | 31 | 0.036991 | 27.033471 | 4.304693 | 0.232305 | 0.030623 | 0.002926 | 81.043197 |
| 6 | 32 | 0.036417 | 27.460055 | 4.372620 | 0.228696 | 0.173795 | 0.147771 | 81.190968 |
| 6 | 33 | 0.035094 | 28.495086 | 4.537434 | 0.220389 | 0.458387 | 0.658965 | 81.849933 |
| 6 | 34 | 0.033612 | 29.751504 | 4.737501 | 0.211082 | -0.027491 | 0.001180 | 81.851113 |
| 6 | 35 | 0.033415 | 29.926917 | 4.765433 | 0.209845 | -0.006495 | 0.000093 | 81.851206 |
| 6 | 36 | 0.032779 | 30.507745 | 4.857921 | 0.205849 | -0.452837 | 1.159556 | 83.010762 |
| 6 | 37 | 0.032557 | 30.715119 | 4.890942 | 0.204460 | -1.028151 | 1.701458 | 84.712220 |
| 6 | 38 | 0.032236 | 31.020931 | 4.939639 | 0.202444 | 0.295547 | 0.418170 | 85.130390 |
| 6 | 39 | 0.031567 | 31.678979 | 5.044423 | 0.198239 | -0.034182 | 0.003939 | 85.134329 |
| 6 | 40 | 0.031148 | 32.104340 | 5.112156 | 0.195612 | -0.029524 | 0.001443 | 85.135771 |
| 6 | 41 | 0.030903 | 32.359107 | 5.152724 | 0.194072 | -0.032709 | 0.003519 | 85.139291 |
| 6 | 42 | 0.028017 | 35.692369 | 5.683498 | 0.175948 | -0.216961 | 0.105341 | 85.244632 |
| 6 | 43 | 0.026942 | 37.116091 | 5.910206 | 0.169199 | 0.060458 | 0.001958 | 85.246590 |
| 6 | 44 | 0.026512 | 37.718853 | 6.006187 | 0.166495 | -0.168167 | 0.135974 | 85.382564 |
| 6 | 45 | 0.026124 | 38.278256 | 6.095264 | 0.164062 | -0.304202 | 0.304496 | 85.687060 |
| 6 | 46 | 0.025416 | 39.345797 | 6.265254 | 0.159610 | 0.014658 | 0.000283 | 85.687343 |
| 6 | 47 | 0.024767 | 40.375555 | 6.429229 | 0.155540 | -0.121294 | 0.052925 | 85.740268 |
| 6 | 48 | 0.024587 | 40.671841 | 6.476408 | 0.154407 | -0.680543 | 0.290741 | 86.031008 |
| 6 | 49 | 0.024469 | 40.868243 | 6.507682 | 0.153665 | 0.072735 | 0.032291 | 86.063299 |
| 6 | 50 | 0.024257 | 41.224757 | 6.564452 | 0.152336 | -1.225453 | 0.497780 | 86.561080 |
| 6 | 51 | 0.023429 | 42.683048 | 6.796664 | 0.147131 | 0.130735 | 0.003518 | 86.564598 |
| 6 | 52 | 0.023381 | 42.769752 | 6.810470 | 0.146833 | -0.068138 | 0.013865 | 86.578463 |
| 6 | 53 | 0.022760 | 43.936521 | 6.996261 | 0.142933 | 0.332522 | 1.086401 | 87.664864 |
| 6 | 54 | 0.022548 | 44.350140 | 7.062124 | 0.141600 | -0.322363 | 0.011316 | 87.676180 |

| ЗАГР | N п/п | Собств... | Рад/с. | Гц. | Периоды | Коэф. ... | Масса | Сумма ... |
|---|---|---|---|---|---|---|---|---|
| 6 | 54 | 0.022548 | 44.350140 | 7.062124 | 0.141600 | -0.322363 | 0.011316 | 87.676180 |
| 7 - (мод. 41) | | | | | | | | |
| 7 | 1 | 0.321044 | 3.114840 | 0.495994 | 2.016155 | -0.200329 | 0.628074 | 0.628074 |
| 7 | 2 | 0.291205 | 3.434007 | 0.546816 | 1.828768 | -0.589800 | 2.970852 | 3.598926 |
| 7 | 3 | 0.284238 | 3.518173 | 0.560219 | 1.785017 | 2.182742 | 20.724474 | 24.323400 |
| 7 | 4 | 0.248087 | 4.030850 | 0.641855 | 1.557984 | 1.041389 | 8.628790 | 32.952190 |
| 7 | 5 | 0.231114 | 4.326878 | 0.688993 | 1.451393 | 0.914268 | 10.456663 | 43.408853 |
| 7 | 6 | 0.225682 | 4.431014 | 0.705576 | 1.417283 | 1.032121 | 6.809398 | 50.218251 |
| 7 | 7 | 0.200205 | 4.994878 | 0.795363 | 1.257288 | 1.316752 | 12.021749 | 62.240000 |
| 7 | 8 | 0.179980 | 5.556185 | 0.884743 | 1.130272 | 0.954201 | 7.429676 | 69.669676 |
| 7 | 9 | 0.177708 | 5.627221 | 0.896054 | 1.116004 | 0.064185 | 0.022150 | 69.691826 |
| 7 | 10 | 0.152826 | 6.543380 | 1.041939 | 0.959749 | -0.002987 | 0.000028 | 69.691854 |
| 7 | 11 | 0.146583 | 6.822089 | 1.086320 | 0.920539 | -0.065193 | 0.020311 | 69.712165 |
| 7 | 12 | 0.094643 | 10.566007 | 1.682485 | 0.594359 | -0.083286 | 0.015928 | 69.728093 |
| 7 | 13 | 0.084646 | 11.813845 | 1.881185 | 0.531580 | 0.039659 | 0.065470 | 69.793563 |
| 7 | 14 | 0.075844 | 13.184895 | 2.099506 | 0.476303 | 0.008739 | 0.003258 | 69.796821 |
| 7 | 15 | 0.073592 | 13.588507 | 2.163775 | 0.462155 | 0.059777 | 0.023446 | 69.820267 |
| 7 | 16 | 0.070793 | 14.125643 | 2.249306 | 0.444582 | 0.034015 | 0.032924 | 69.853190 |
| 7 | 17 | 0.066492 | 15.039443 | 2.394816 | 0.417569 | 0.465942 | 0.924400 | 70.777590 |
| 7 | 18 | 0.062917 | 15.894077 | 2.530904 | 0.395116 | -0.089032 | 0.122952 | 70.900542 |
| 7 | 19 | 0.060628 | 16.493953 | 2.626426 | 0.380746 | -0.119537 | 0.328861 | 71.229403 |
| 7 | 20 | 0.054247 | 18.434349 | 2.935406 | 0.340668 | 0.783649 | 1.870456 | 73.099859 |
| 7 | 21 | 0.051147 | 19.551660 | 3.113322 | 0.321200 | -0.887400 | 1.789084 | 74.888943 |
| 7 | 22 | 0.049815 | 20.074399 | 3.196560 | 0.312836 | -0.030701 | 0.008406 | 74.897349 |
| 7 | 23 | 0.047973 | 20.844990 | 3.319266 | 0.301271 | 0.398394 | 1.374674 | 76.272023 |
| 7 | 24 | 0.043501 | 22.988037 | 3.660515 | 0.273186 | 0.645807 | 1.615091 | 77.887114 |
| 7 | 25 | 0.043364 | 23.060340 | 3.672029 | 0.272329 | 0.178272 | 0.153983 | 78.041097 |
| 7 | 26 | 0.041813 | 23.916275 | 3.808324 | 0.262583 | 0.123398 | 0.124013 | 78.165110 |
| 7 | 27 | 0.040984 | 24.399873 | 3.885330 | 0.257378 | -0.393853 | 0.972411 | 79.137521 |
| 7 | 28 | 0.040015 | 24.990928 | 3.979447 | 0.251291 | -0.526436 | 3.199526 | 82.337047 |
| 7 | 29 | 0.039067 | 25.596887 | 4.075937 | 0.245342 | 0.349484 | 0.578499 | 82.915546 |
| 7 | 30 | 0.038369 | 26.062985 | 4.150157 | 0.240955 | -0.047048 | 0.013796 | 82.929342 |
| 7 | 31 | 0.036991 | 27.033471 | 4.304693 | 0.232305 | -0.262403 | 0.214880 | 83.144221 |
| 7 | 32 | 0.036417 | 27.460055 | 4.372620 | 0.228696 | 0.274519 | 0.368689 | 83.512911 |
| 7 | 33 | 0.035094 | 28.495086 | 4.537434 | 0.220389 | 0.078598 | 0.019374 | 83.532284 |
| 7 | 34 | 0.033612 | 29.751504 | 4.737501 | 0.211082 | -0.262855 | 0.107904 | 83.640188 |
| 7 | 35 | 0.033415 | 29.926917 | 4.765433 | 0.209845 | -0.374098 | 0.307570 | 83.947758 |
| 7 | 36 | 0.032779 | 30.507745 | 4.857921 | 0.205849 | 0.157024 | 0.139424 | 84.087182 |
| 7 | 37 | 0.032557 | 30.715119 | 4.890942 | 0.204460 | 0.420913 | 0.285162 | 84.372344 |
| 7 | 38 | 0.032236 | 31.020931 | 4.939639 | 0.202444 | 0.172344 | 0.142197 | 84.514541 |
| 7 | 39 | 0.031567 | 31.678979 | 5.044423 | 0.198239 | -0.068581 | 0.015855 | 84.530396 |
| 7 | 40 | 0.031148 | 32.104340 | 5.112156 | 0.195612 | -0.267007 | 0.117987 | 84.648383 |
| 7 | 41 | 0.030903 | 32.359107 | 5.152724 | 0.194072 | 0.125126 | 0.051503 | 84.699886 |
| 7 | 42 | 0.028017 | 35.692369 | 5.683498 | 0.175948 | 0.505763 | 0.572439 | 85.272325 |
| 7 | 43 | 0.026942 | 37.116091 | 5.910206 | 0.169199 | -0.427577 | 0.097935 | 85.370260 |
| 7 | 44 | 0.026512 | 37.718853 | 6.006187 | 0.166495 | -0.006292 | 0.000190 | 85.370451 |
| 7 | 45 | 0.026124 | 38.278256 | 6.095264 | 0.164062 | -0.025876 | 0.002203 | 85.372654 |
| 7 | 46 | 0.025416 | 39.345797 | 6.265254 | 0.159610 | 0.036428 | 0.001750 | 85.374404 |
| 7 | 47 | 0.024767 | 40.375555 | 6.429229 | 0.155540 | -0.142967 | 0.073527 | 85.447931 |
| 7 | 48 | 0.024587 | 40.671841 | 6.476408 | 0.154407 | 0.064168 | 0.002585 | 85.450516 |
| 7 | 49 | 0.024469 | 40.868243 | 6.507682 | 0.153665 | 0.155596 | 0.147774 | 85.598290 |
| 7 | 50 | 0.024257 | 41.224757 | 6.564452 | 0.152336 | -0.054718 | 0.000992 | 85.599282 |
| 7 | 51 | 0.023429 | 42.683048 | 6.796664 | 0.147131 | 0.400751 | 0.033061 | 85.632343 |
| 7 | 52 | 0.023381 | 42.769752 | 6.810470 | 0.146833 | 0.338476 | 0.342138 | 85.974481 |
| 7 | 53 | 0.022760 | 43.936521 | 6.996261 | 0.142933 | -0.250025 | 0.614206 | 86.588687 |
| 7 | 54 | 0.022548 | 44.350140 | 7.062124 | 0.141600 | -0.865911 | 0.081646 | 86.670333 |

| ЗАГР | N п/п | Собств... | Рад/с. | Гц. | Периоды | Коэф. ... | Масса | Сумма ... |
|---|---|---|---|---|---|---|---|---|
| 8 - (мод. 41) | | | | | | | | |
| 8 | 1 | 0.321044 | 3.114840 | 0.495994 | 2.016155 | -0.025732 | 0.007215 | 0.007215 |
| 8 | 2 | 0.291205 | 3.434007 | 0.546816 | 1.828768 | 0.017947 | 0.001915 | 0.009130 |
| 8 | 3 | 0.284238 | 3.518173 | 0.560219 | 1.785017 | -0.039502 | 0.004726 | 0.013856 |
| 8 | 4 | 0.248087 | 4.030850 | 0.641855 | 1.557984 | 0.037955 | 0.007980 | 0.021836 |
| 8 | 5 | 0.231114 | 4.326878 | 0.688993 | 1.451393 | -0.043698 | 0.016631 | 0.038467 |
| 8 | 6 | 0.225682 | 4.431014 | 0.705576 | 1.417283 | -0.011888 | 0.000629 | 0.039096 |
| 8 | 7 | 0.200205 | 4.994878 | 0.795363 | 1.257288 | -0.048357 | 0.011288 | 0.050384 |
| 8 | 8 | 0.179980 | 5.556185 | 0.884743 | 1.130272 | -0.069924 | 0.027778 | 0.078162 |
| 8 | 9 | 0.177708 | 5.627221 | 0.896054 | 1.116004 | -0.007496 | 0.000210 | 0.078372 |
| 8 | 10 | 0.152826 | 6.543380 | 1.041939 | 0.959749 | 0.034720 | 0.002595 | 0.080968 |
| 8 | 11 | 0.146583 | 6.822089 | 1.086320 | 0.920539 | 0.023158 | 0.001784 | 0.082752 |
| 8 | 12 | 0.094643 | 10.566007 | 1.682485 | 0.594359 | 0.015081 | 0.000364 | 0.083116 |
| 8 | 13 | 0.084646 | 11.813845 | 1.881185 | 0.531580 | 1.369788 | 54.376986 | 54.460102 |
| 8 | 14 | 0.075844 | 13.184895 | 2.099506 | 0.476303 | 1.180925 | 41.416761 | 95.876863 |
| 8 | 15 | 0.073592 | 13.588507 | 2.163775 | 0.462155 | -0.385163 | 0.677687 | 96.554550 |
| 8 | 16 | 0.070793 | 14.125643 | 2.249306 | 0.444582 | -0.324662 | 2.088264 | 98.642815 |
| 8 | 17 | 0.066492 | 15.039443 | 2.394816 | 0.417569 | 0.070207 | 0.014612 | 98.657426 |
| 8 | 18 | 0.062917 | 15.894077 | 2.530904 | 0.395116 | 0.153894 | 0.255762 | 98.913189 |
| 8 | 19 | 0.060628 | 16.493953 | 2.626426 | 0.380746 | 0.199617 | 0.638479 | 99.551668 |
| 8 | 20 | 0.054247 | 18.434349 | 2.935406 | 0.340668 | -0.061725 | 0.008079 | 99.559747 |
| 8 | 21 | 0.051147 | 19.551660 | 3.113322 | 0.321200 | -0.052123 | 0.004297 | 99.564045 |
| 8 | 22 | 0.049815 | 20.074399 | 3.196560 | 0.312836 | -0.021137 | 0.002774 | 99.566819 |
| 8 | 23 | 0.047973 | 20.844990 | 3.319266 | 0.301271 | -0.041004 | 0.010139 | 99.576958 |
| 8 | 24 | 0.043501 | 22.988037 | 3.660515 | 0.273186 | 0.078231 | 0.016501 | 99.593458 |
| 8 | 25 | 0.043364 | 23.060340 | 3.672029 | 0.272329 | 0.063252 | 0.013496 | 99.606954 |
| 8 | 26 | 0.041813 | 23.916275 | 3.808324 | 0.262583 | 0.132451 | 0.099474 | 99.706428 |
| 8 | 27 | 0.040984 | 24.399873 | 3.885330 | 0.257378 | 0.097561 | 0.041541 | 99.747969 |
| 8 | 28 | 0.040015 | 24.990928 | 3.979447 | 0.251291 | 0.014295 | 0.001643 | 99.749611 |
| 8 | 29 | 0.039067 | 25.596887 | 4.075937 | 0.245342 | 0.102621 | 0.034727 | 99.784338 |
| 8 | 30 | 0.038369 | 26.062985 | 4.150157 | 0.240955 | -0.027394 | 0.003256 | 99.787595 |
| 8 | 31 | 0.036991 | 27.033471 | 4.304693 | 0.232305 | -0.013374 | 0.000389 | 99.787983 |
| 8 | 32 | 0.036417 | 27.460055 | 4.372620 | 0.228696 | -0.025630 | 0.002237 | 99.790221 |
| 8 | 33 | 0.035094 | 28.495086 | 4.537434 | 0.220389 | -0.087559 | 0.016740 | 99.806960 |
| 8 | 34 | 0.033612 | 29.751504 | 4.737501 | 0.211082 | -0.046832 | 0.002385 | 99.809345 |
| 8 | 35 | 0.033415 | 29.926917 | 4.765433 | 0.209845 | -0.015695 | 0.000377 | 99.809722 |
| 8 | 36 | 0.032779 | 30.507745 | 4.857921 | 0.205849 | -0.018658 | 0.001370 | 99.811092 |
| 8 | 37 | 0.032557 | 30.715119 | 4.890942 | 0.204460 | 0.007216 | 0.000058 | 99.811151 |
| 8 | 38 | 0.032236 | 31.020931 | 4.939639 | 0.202444 | -0.009490 | 0.000300 | 99.811451 |
| 8 | 39 | 0.031567 | 31.678979 | 5.044423 | 0.198239 | 0.026493 | 0.001647 | 99.813098 |
| 8 | 40 | 0.031148 | 32.104340 | 5.112156 | 0.195612 | -0.015134 | 0.000264 | 99.813362 |
| 8 | 41 | 0.030903 | 32.359107 | 5.152724 | 0.194072 | -0.010774 | 0.000266 | 99.813628 |
| 8 | 42 | 0.028017 | 35.692369 | 5.683498 | 0.175948 | 0.018071 | 0.000509 | 99.814137 |
| 8 | 43 | 0.026942 | 37.116091 | 5.910206 | 0.169199 | 0.024951 | 0.000232 | 99.814369 |
| 8 | 44 | 0.026512 | 37.718853 | 6.006187 | 0.166495 | 0.000181 | 0.000000 | 99.814369 |
| 8 | 45 | 0.026124 | 38.278256 | 6.095264 | 0.164062 | 0.007744 | 0.000137 | 99.814507 |
| 8 | 46 | 0.025416 | 39.345797 | 6.265254 | 0.159610 | -0.021164 | 0.000411 | 99.814918 |
| 8 | 47 | 0.024767 | 40.375555 | 6.429229 | 0.155540 | 0.003589 | 0.000032 | 99.814950 |
| 8 | 48 | 0.024587 | 40.671841 | 6.476408 | 0.154407 | -0.004208 | 0.000008 | 99.814958 |
| 8 | 49 | 0.024469 | 40.868243 | 6.507682 | 0.153665 | 0.006545 | 0.000182 | 99.815140 |
| 8 | 50 | 0.024257 | 41.224757 | 6.564452 | 0.152336 | 0.092120 | 0.001958 | 99.817098 |
| 8 | 51 | 0.023429 | 42.683048 | 6.796664 | 0.147131 | 0.082556 | 0.000977 | 99.818075 |
| 8 | 52 | 0.023381 | 42.769752 | 6.810470 | 0.146833 | -0.002636 | 0.000014 | 99.818089 |
| 8 | 53 | 0.022760 | 43.936521 | 6.996261 | 0.142933 | 0.003689 | 0.000093 | 99.818182 |
| 8 | 54 | 0.022548 | 44.350140 | 7.062124 | 0.141600 | -0.072135 | 0.000394 | 99.818577 |

| | | | |
|---|---|---|---|
| შ.პ.ს დრიმსი | | | ქ. თბილისი, დიდი დიღომი, IV მ/რ, კორპუსი №25-ის მიმდებარედ მრავალბინიანი სახურავებელი სახლის პროექტი |
| დირექტორი | | შ.მესხი | |
| არქიტექტორი | | კ.მორჩილაძე | კონსტრუქციული ნაწილი |
| კონსტრუქტორი | | თ.კვინტრაძე | ანგარიშის შედეგები |
| შესრულა | | თ.კვინტრაძე | ფურც№ 5 |
| | | | ფურც.რაოდ. |

| | | | | | | | | |
|---|---|---|---|---|---|---|---|---|
| 9 - (მოდ. 41) | | | | | | | | |
| 9 | 1 | 0.321044 | 3.114840 | 0.495994 | 2.016155 | 0.458159 | 3.285171 | 3.285171 |
| 9 | 2 | 0.291205 | 3.434007 | 0.546816 | 1.828768 | 0.840398 | 6.031734 | 9.316905 |
| 9 | 3 | 0.284238 | 3.518173 | 0.560219 | 1.785017 | 2.079945 | 18.818390 | 28.135296 |
| 9 | 4 | 0.248087 | 4.030850 | 0.641855 | 1.557984 | 0.854294 | 5.806822 | 33.942118 |
| 9 | 5 | 0.231114 | 4.326878 | 0.688993 | 1.451393 | 0.862519 | 9.306453 | 43.248571 |
| 9 | 6 | 0.225682 | 4.431014 | 0.705576 | 1.417283 | 1.720004 | 18.910639 | 62.159210 |
| 9 | 7 | 0.200205 | 4.994878 | 0.795363 | 1.257288 | 0.173735 | 0.209283 | 62.368493 |
| 9 | 8 | 0.179980 | 5.556185 | 0.884743 | 1.130272 | 0.792167 | 5.120638 | 67.489131 |
| 9 | 9 | 0.177708 | 5.627221 | 0.896054 | 1.116004 | -0.573814 | 1.770308 | 69.259439 |
| 9 | 10 | 0.152826 | 6.543380 | 1.041939 | 0.959749 | 0.148814 | 0.068484 | 69.327923 |
| 9 | 11 | 0.146583 | 6.822089 | 1.086320 | 0.920539 | 0.372665 | 0.663707 | 69.991630 |
| 9 | 12 | 0.094643 | 10.566007 | 1.682485 | 0.594359 | -0.118743 | 0.032377 | 70.024007 |
| 9 | 13 | 0.084646 | 11.813845 | 1.881185 | 0.531580 | 0.042722 | 0.075973 | 70.099980 |
| 9 | 14 | 0.075844 | 13.184895 | 2.099506 | 0.476303 | -0.002460 | 0.000258 | 70.100238 |
| 9 | 15 | 0.073592 | 13.588507 | 2.163775 | 0.462155 | 0.495850 | 1.613215 | 71.713453 |
| 9 | 16 | 0.070793 | 14.125643 | 2.249306 | 0.444582 | -0.005777 | 0.000950 | 71.714402 |
| 9 | 17 | 0.066492 | 15.039443 | 2.394816 | 0.417569 | 0.684624 | 1.995728 | 73.710130 |
| 9 | 18 | 0.062917 | 15.894077 | 2.530904 | 0.395116 | 0.000767 | 0.000009 | 73.710139 |
| 9 | 19 | 0.060628 | 16.493953 | 2.626426 | 0.380746 | -0.063410 | 0.092540 | 73.802679 |
| 9 | 20 | 0.054247 | 18.434349 | 2.935406 | 0.340668 | 0.386493 | 0.454974 | 74.257653 |
| 9 | 21 | 0.051147 | 19.551660 | 3.113322 | 0.321200 | -0.487904 | 0.540829 | 74.798482 |
| 9 | 22 | 0.049815 | 20.074399 | 3.196560 | 0.312836 | 0.138801 | 0.171824 | 74.970306 |
| 9 | 23 | 0.047973 | 20.844990 | 3.319266 | 0.301271 | -0.146111 | 0.184903 | 75.155209 |
| 9 | 24 | 0.043501 | 22.988037 | 3.660515 | 0.273186 | 0.573201 | 1.272343 | 76.427552 |
| 9 | 25 | 0.043364 | 23.060340 | 3.672029 | 0.272329 | 0.023406 | 0.002654 | 76.430207 |
| 9 | 26 | 0.041813 | 23.916275 | 3.808324 | 0.262583 | 0.125898 | 0.129090 | 76.559297 |
| 9 | 27 | 0.040984 | 24.399873 | 3.885330 | 0.257378 | -0.459918 | 1.325997 | 77.885294 |
| 9 | 28 | 0.040015 | 24.990928 | 3.979447 | 0.251291 | -0.521382 | 3.138381 | 81.023675 |
| 9 | 29 | 0.039067 | 25.596887 | 4.075937 | 0.245342 | 0.521945 | 1.290321 | 82.313996 |
| 9 | 30 | 0.038369 | 26.062985 | 4.150157 | 0.240955 | -0.295807 | 0.545341 | 82.859337 |
| 9 | 31 | 0.036991 | 27.033471 | 4.304693 | 0.232305 | -0.165951 | 0.085945 | 82.945282 |
| 9 | 32 | 0.036417 | 27.460055 | 4.372620 | 0.228696 | 0.317700 | 0.493800 | 83.439081 |
| 9 | 33 | 0.035094 | 28.495086 | 4.537434 | 0.220389 | 0.377009 | 0.445760 | 83.884841 |
| 9 | 34 | 0.033612 | 29.751504 | 4.737501 | 0.211082 | -0.206955 | 0.066889 | 83.951730 |
| 9 | 35 | 0.033415 | 29.926917 | 4.765433 | 0.209845 | -0.271698 | 0.162235 | 84.113965 |
| 9 | 36 | 0.032779 | 30.507745 | 4.857921 | 0.205849 | -0.204861 | 0.237317 | 84.351283 |
| 9 | 37 | 0.032557 | 30.715119 | 4.890942 | 0.204460 | -0.419145 | 0.282771 | 84.634054 |
| 9 | 38 | 0.032236 | 31.020931 | 4.939639 | 0.202444 | 0.329964 | 0.521233 | 85.155287 |
| 9 | 39 | 0.031567 | 31.678979 | 5.044423 | 0.198239 | -0.072903 | 0.017916 | 85.173203 |
| 9 | 40 | 0.031148 | 32.104340 | 5.112156 | 0.195612 | -0.211343 | 0.073921 | 85.247123 |
| 9 | 41 | 0.030903 | 32.359107 | 5.152724 | 0.194072 | 0.066459 | 0.014529 | 85.261652 |
| 9 | 42 | 0.028017 | 35.692369 | 5.683498 | 0.175948 | 0.209299 | 0.098032 | 85.359685 |
| 9 | 43 | 0.026942 | 37.116091 | 5.910206 | 0.169199 | -0.263020 | 0.037059 | 85.396743 |
| 9 | 44 | 0.026512 | 37.718853 | 6.006187 | 0.166495 | -0.122214 | 0.071815 | 85.468558 |
| 9 | 45 | 0.026124 | 38.278256 | 6.095264 | 0.164062 | -0.231427 | 0.176232 | 85.644790 |
| 9 | 46 | 0.025416 | 39.345797 | 6.265254 | 0.159610 | 0.036275 | 0.001735 | 85.646525 |
| 9 | 47 | 0.024767 | 40.375555 | 6.429229 | 0.155540 | -0.187004 | 0.125801 | 85.772325 |
| 9 | 48 | 0.024587 | 40.671841 | 6.476408 | 0.154407 | -0.430571 | 0.116381 | 85.888707 |
| 9 | 49 | 0.024469 | 40.868243 | 6.507682 | 0.153665 | 0.162031 | 0.160248 | 86.048955 |
| 9 | 50 | 0.024257 | 41.224757 | 6.564452 | 0.152336 | -0.896919 | 0.266655 | 86.315610 |
| 9 | 51 | 0.023429 | 42.683048 | 6.796664 | 0.147131 | 0.377702 | 0.029367 | 86.344978 |
| 9 | 52 | 0.023381 | 42.769752 | 6.810470 | 0.146833 | 0.194015 | 0.112413 | 86.457391 |
| 9 | 53 | 0.022760 | 43.936521 | 6.996261 | 0.142933 | 0.054225 | 0.028890 | 86.486281 |
| 9 | 54 | 0.022548 | 44.350140 | 7.062124 | 0.141600 | -0.844027 | 0.077571 | 86.563851 |

| | | | | |
|---|---|---|---|---|
| შ.პ.ს დრიმსი | | | ქ. თბილისი, დიდი დიღომი, IV მ/რ, კორპუსი №25-ის მიმდებარედ მრავალბინიანი სახოვრებელი სახლის პროექტი | |
| დირექტორი | | შ.მესხი | | |
| არქიტექტორი | | ა.მორჩილაძე | კონსტრუქციული ნაწილი | |
| კონსტრუქტორი | თ.კ | თ.კვინტრაძე | ანბარიშის შედებები | ფურც№ 6 |
| შესრულა | თ.კ | თ.კვინტრაძე | | ფურც.რაოდ. |

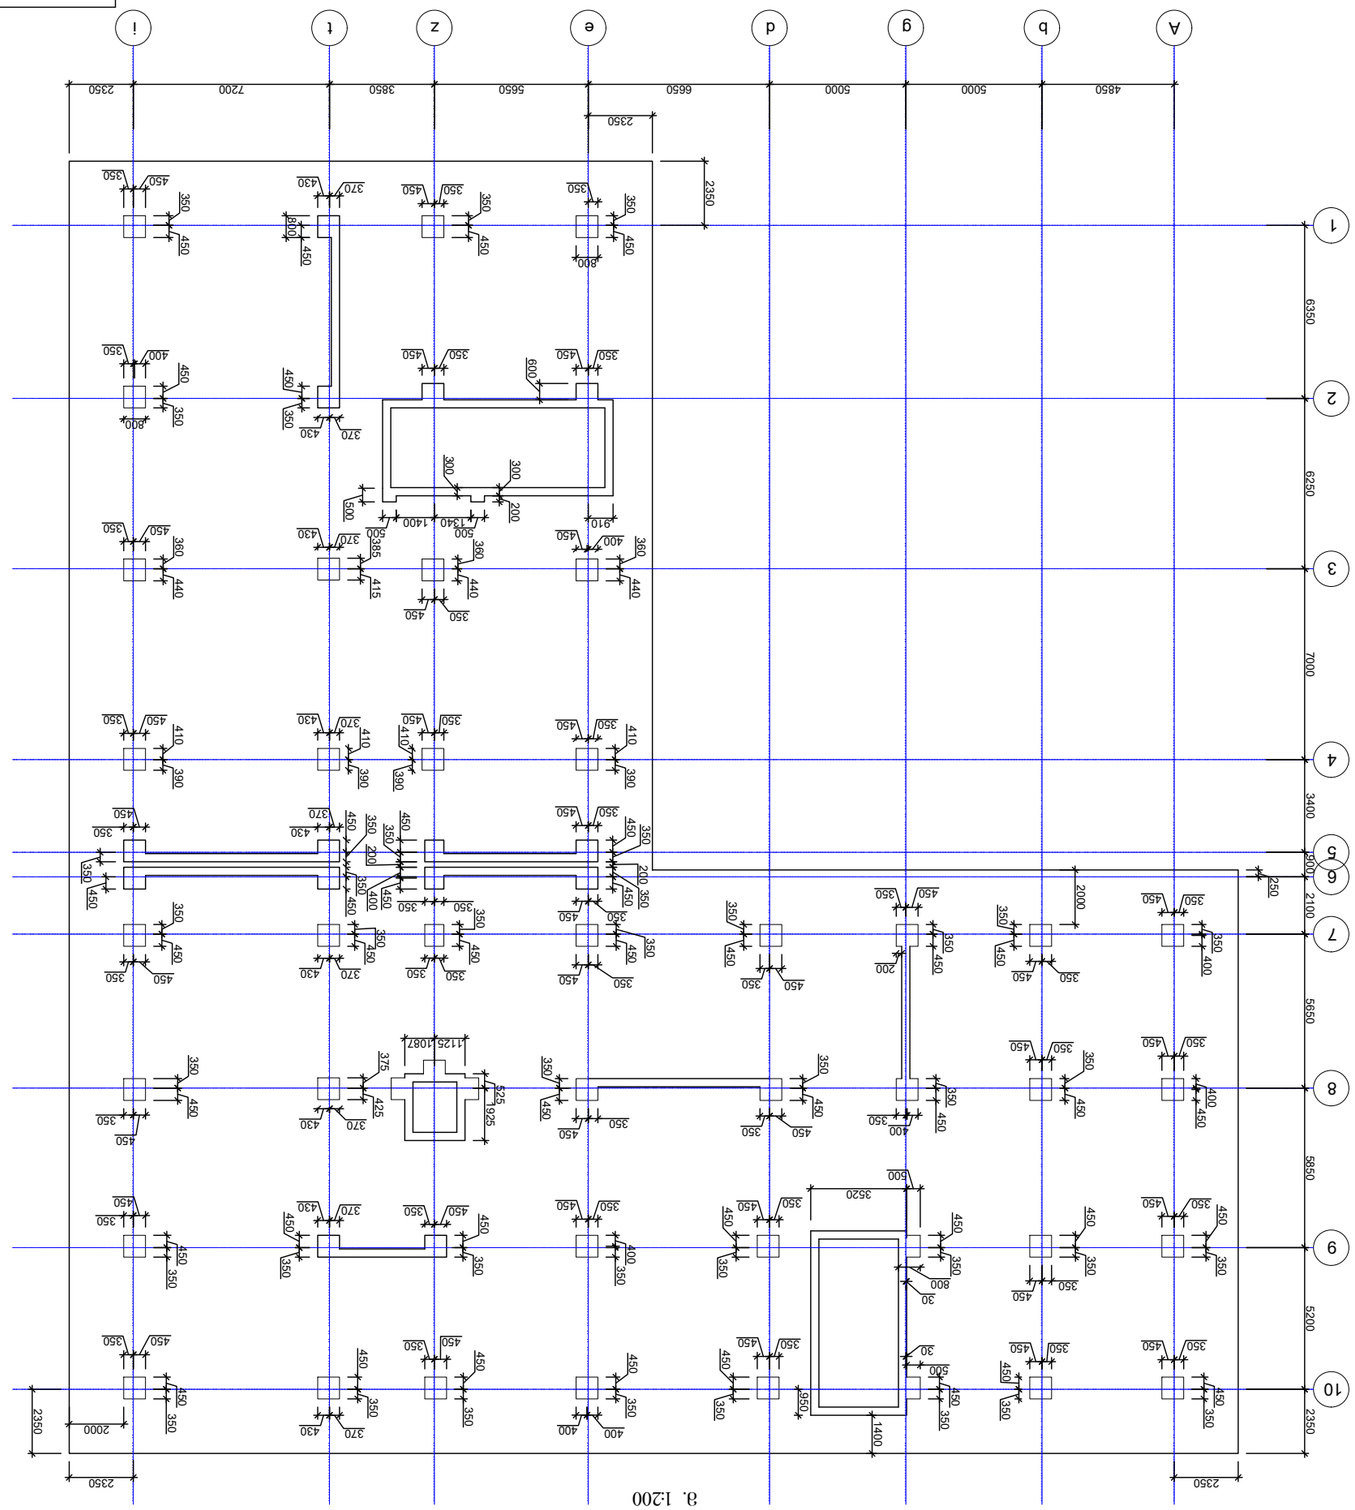


8. 1:200

| | | | |
|---|---|---|---|

## ფრაგმენტების განაწილების გეგმა
მ. 1:200

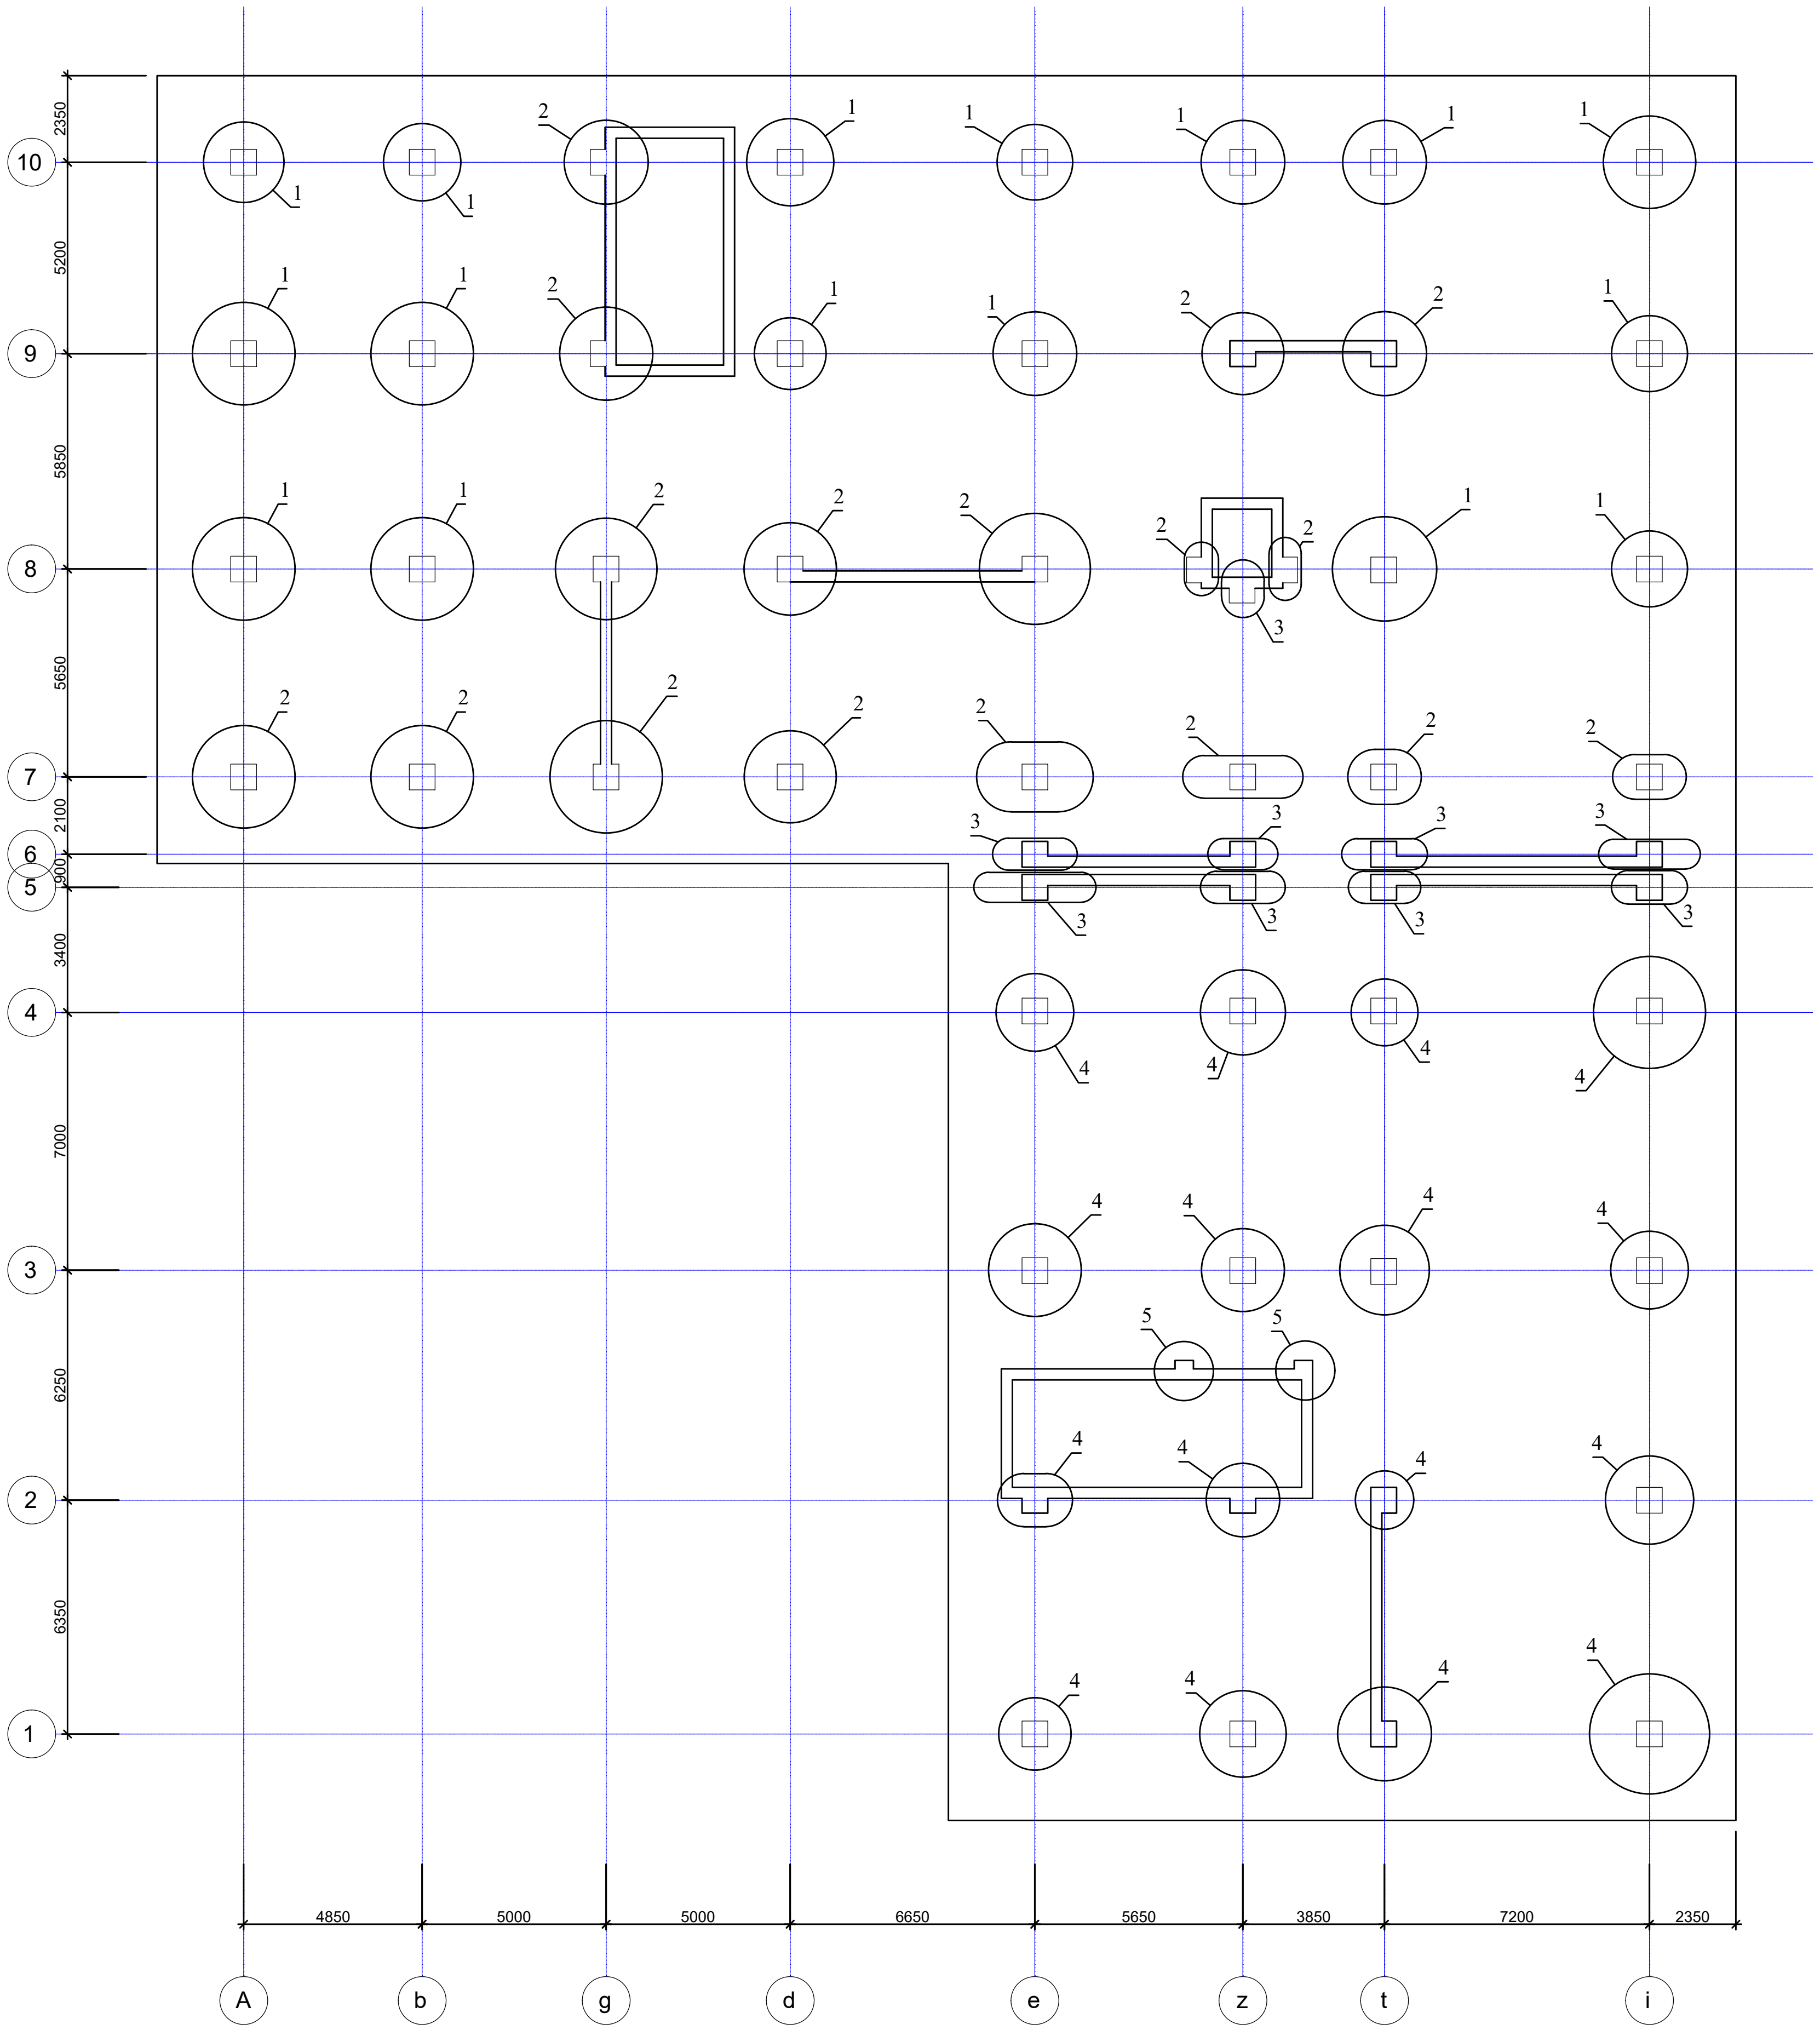


| შ.პ.ს დრიმსი | | | ქ. თბილისი, დიდი დიღომი, IV მ/რ, კორპუსი №25-ის მიმდებარედ მრავალბინიანი სახოვრებელი სახლის პროექტი | | |
|---|---|---|---|---|---|
| დირექტორი | | მ.მესხი | | | |
| არქიტექტორი | | კ.მორჩილაძე | კონსტრუქციული ნაწილი | | |
| კონსტრუქტორი | | თ.კვინტრაძე | საძირკვლები | ფუეც№ | 8 |
| შეასრულა | | თ.კვინტრაძე | | ფუეც.რაოდ. | |

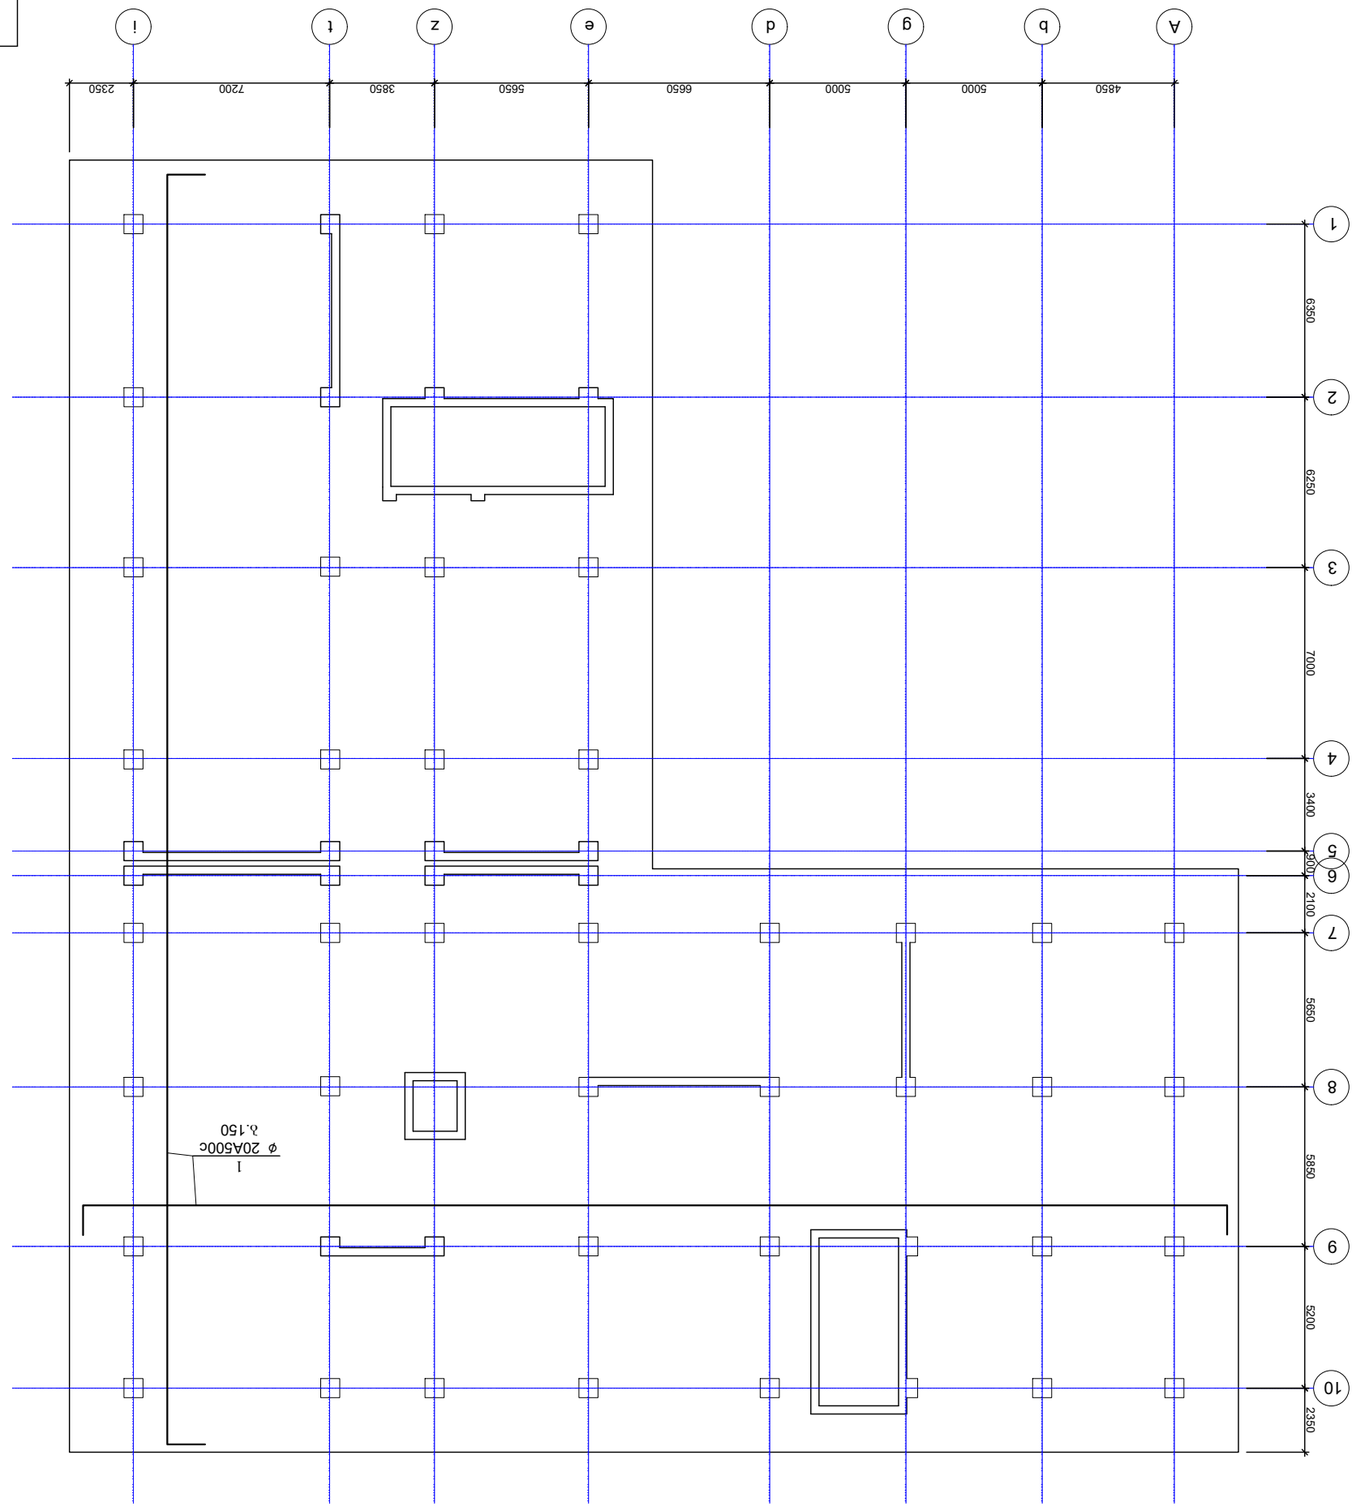





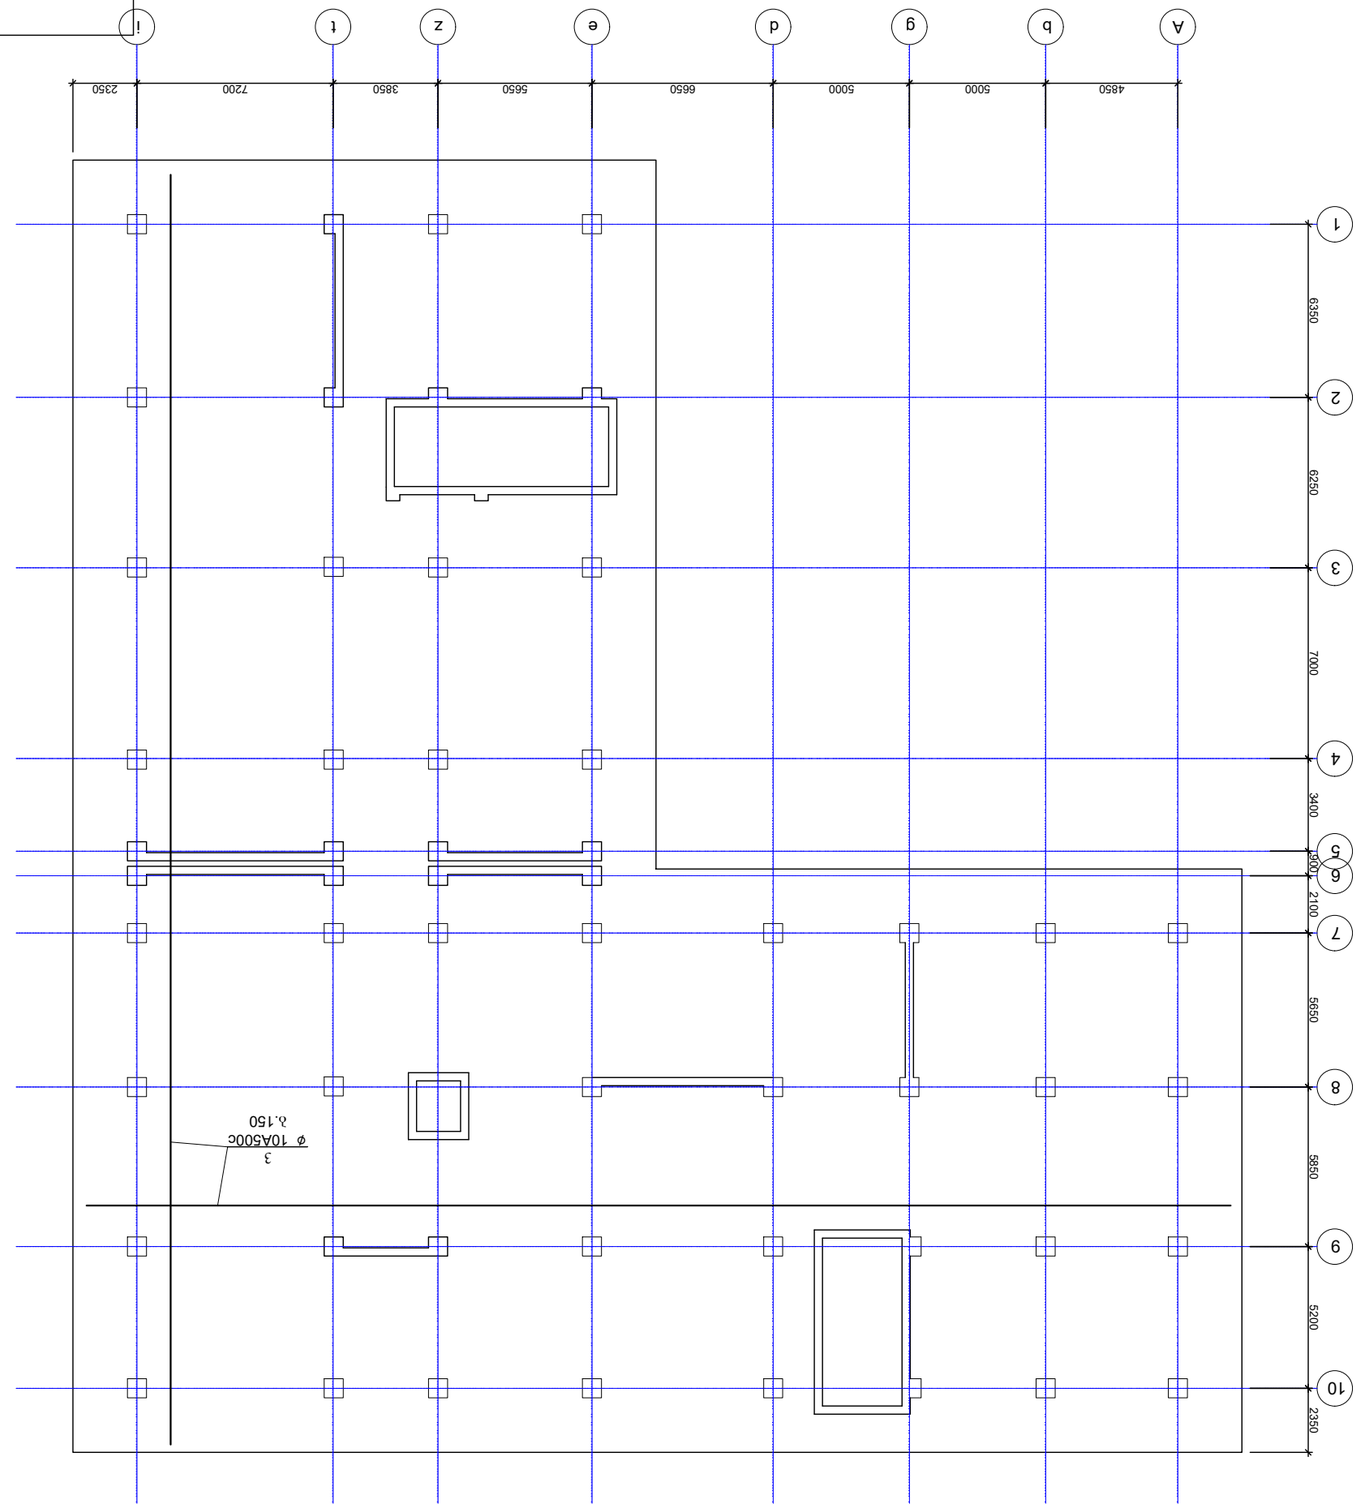



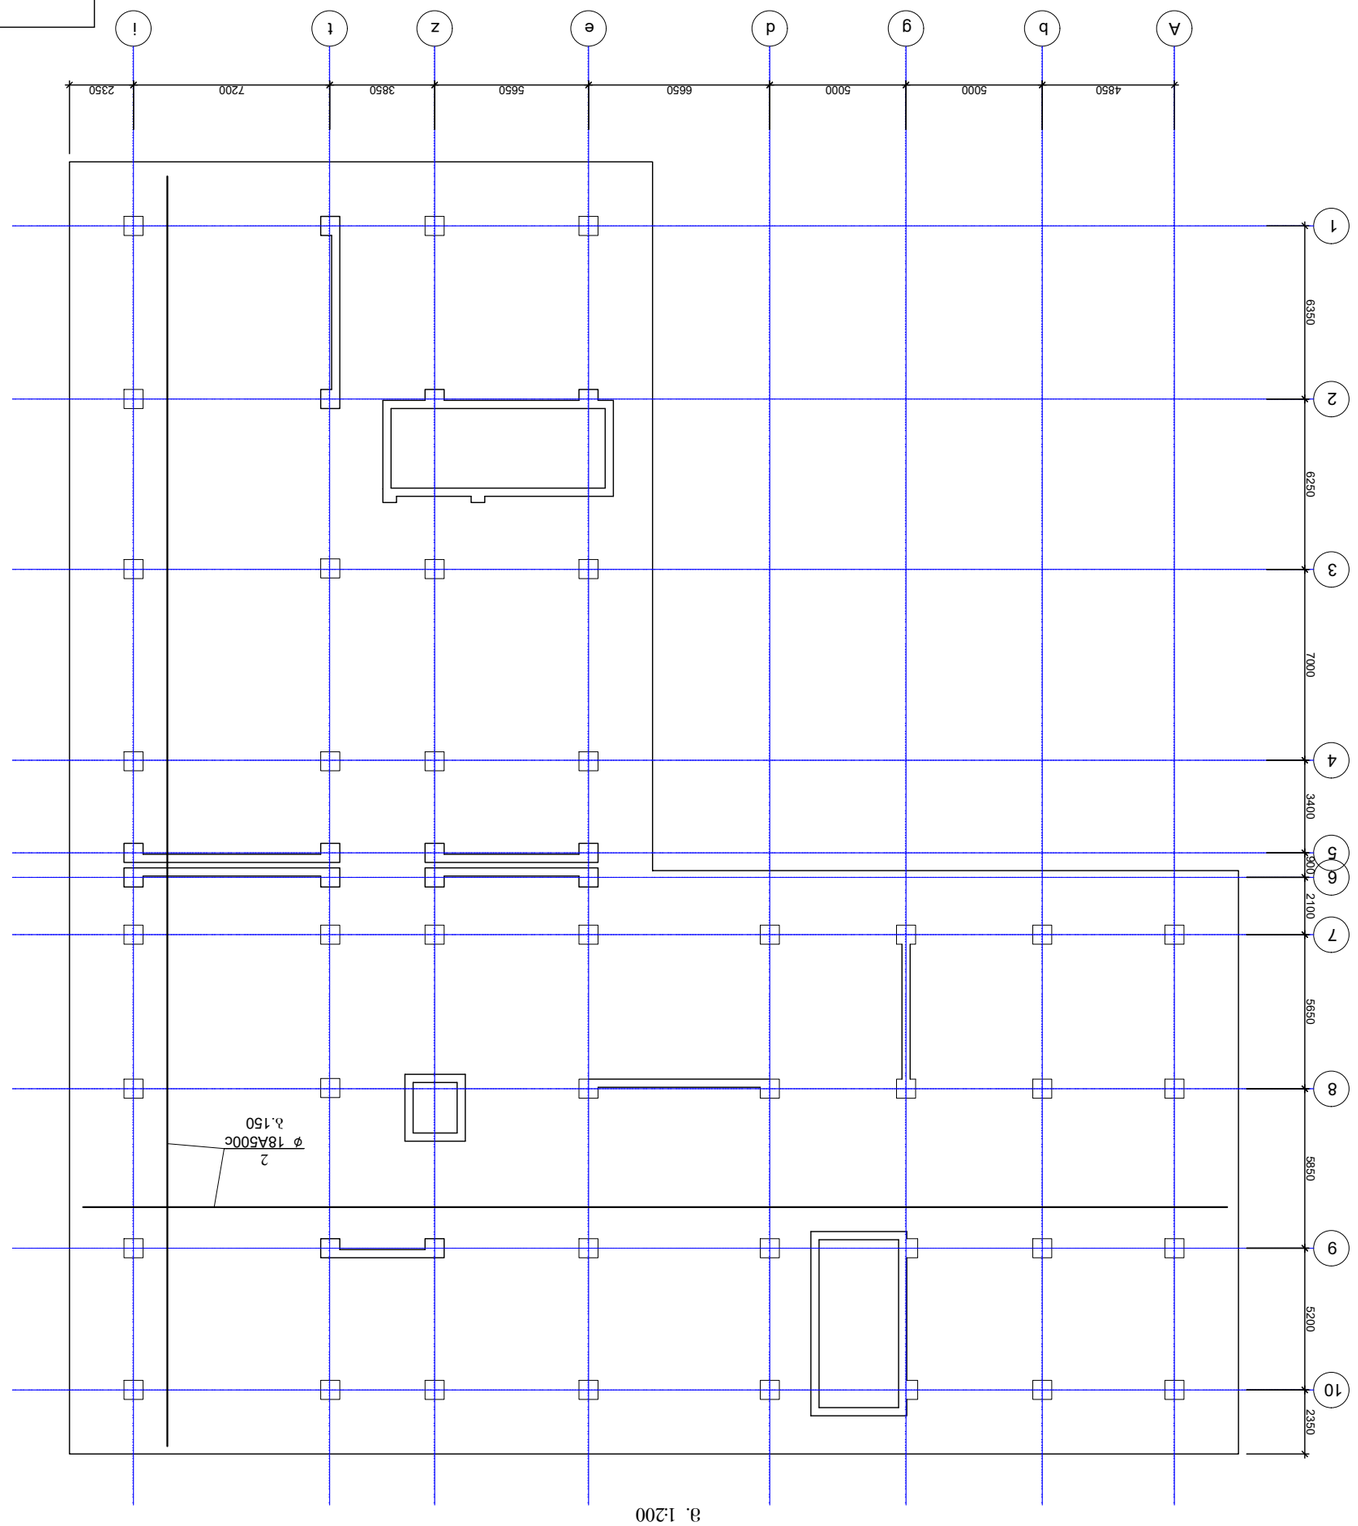





ქვედა შრის დამატებითი არმირების
მოწყობის გეგმა Y ღერძის
მიმართულებით
მ. 1:200

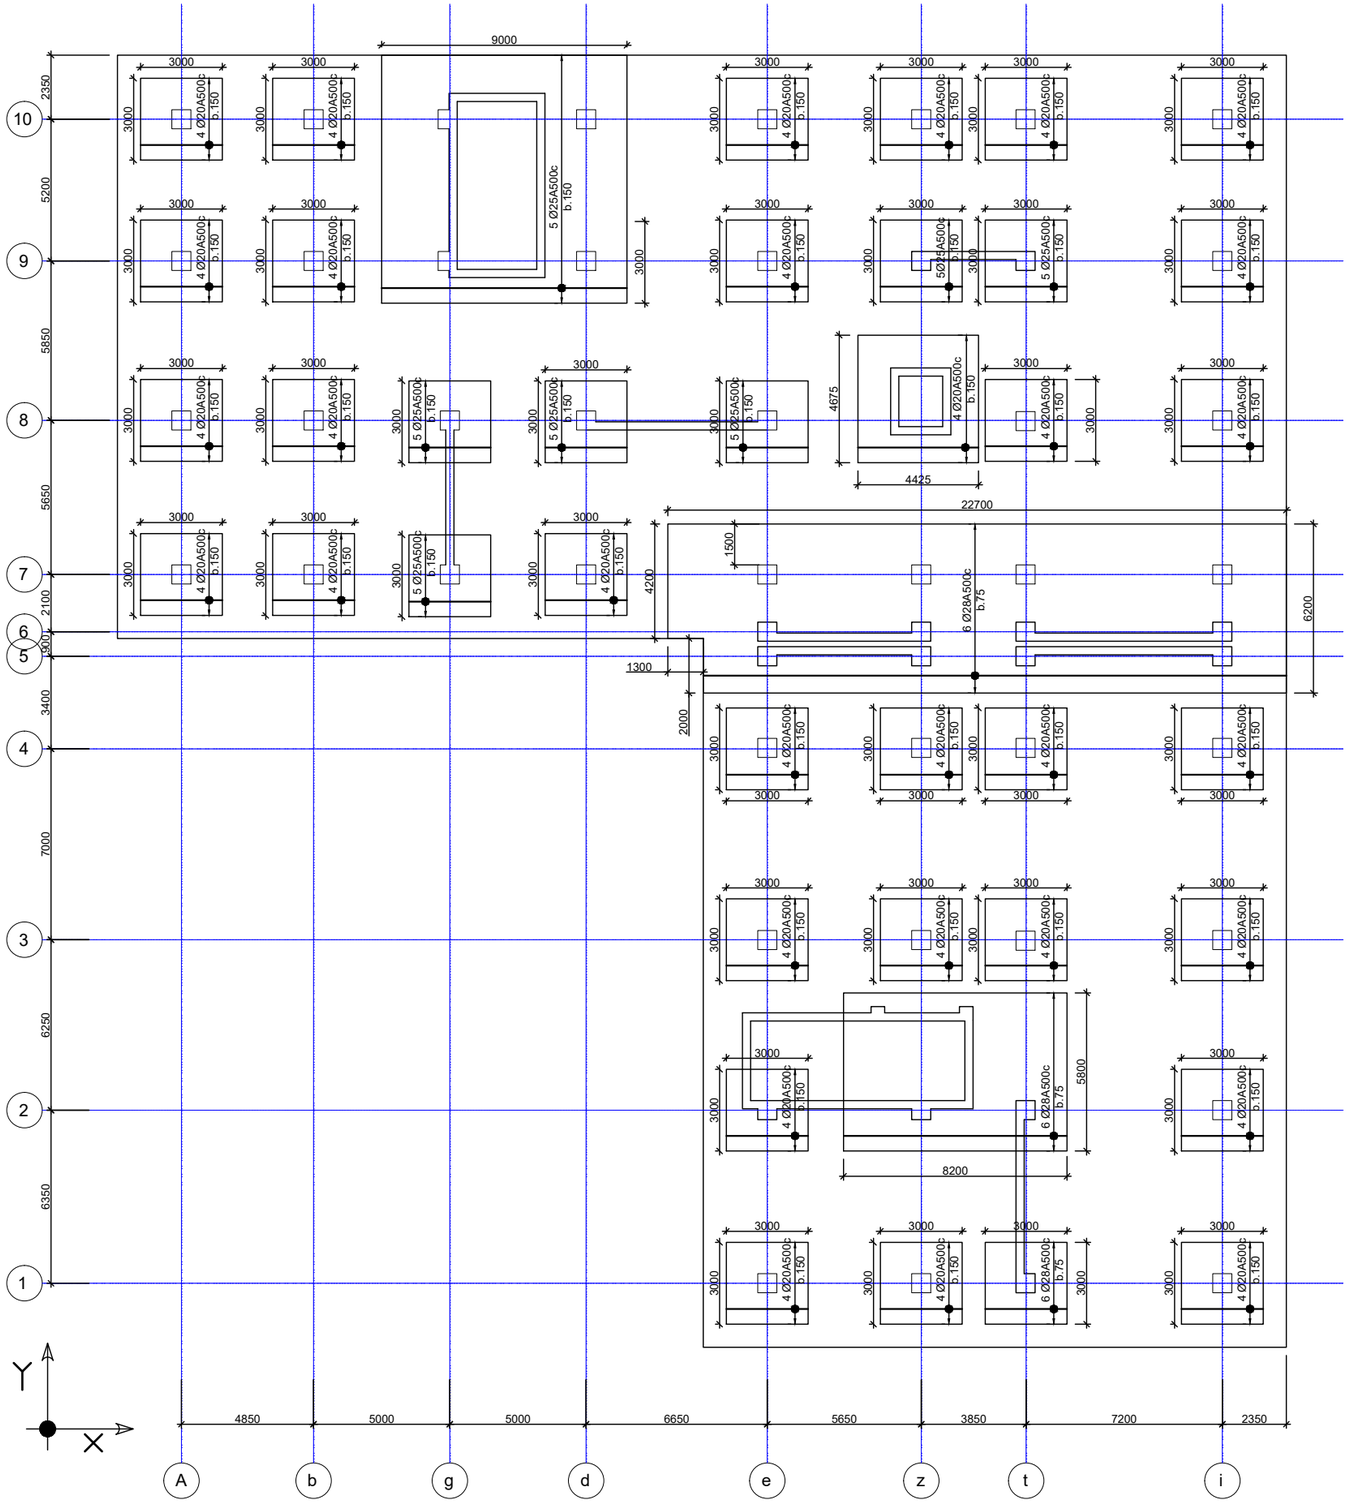


| | | | |
|---|---|---|---|
| შ.პ.ს დრიმსი | | | ქ. თბილისი, დიდი დიღომი, IV მ/რ, კორპუსი №25-ის მიმდებარედ მრავალბინიანი სახოვრებელი სახლის პროექტი |
| დირექტორი | | მ.მესხი | |
| არქიტექტორი | | კ.მორჩილაძე | კონსტრუქციული ნაწილი |
| კონსტრუქტორი | | თ.კვინტრაძე | საძირკვლები |
| შესრულა | | თ.კვინტრაძე | ფურც№ 12 |
| | | | ფურც.რაოდ |

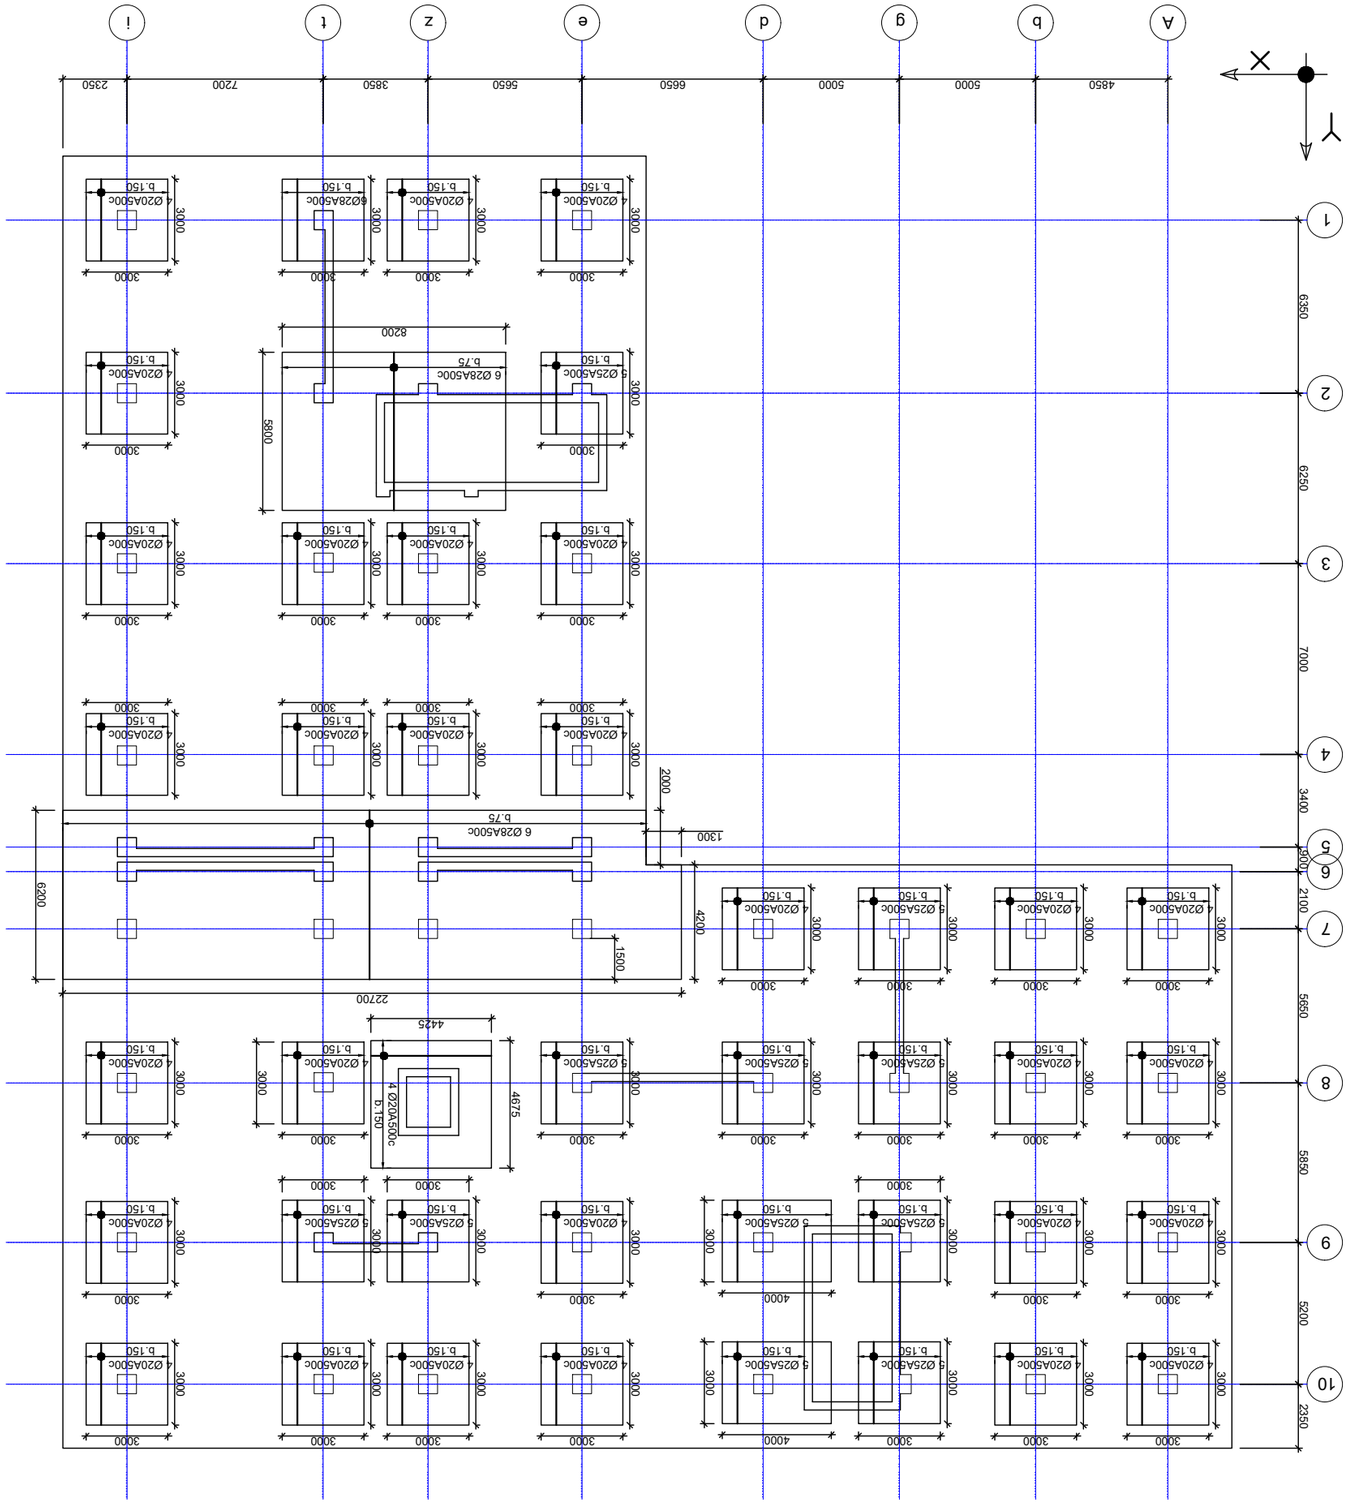



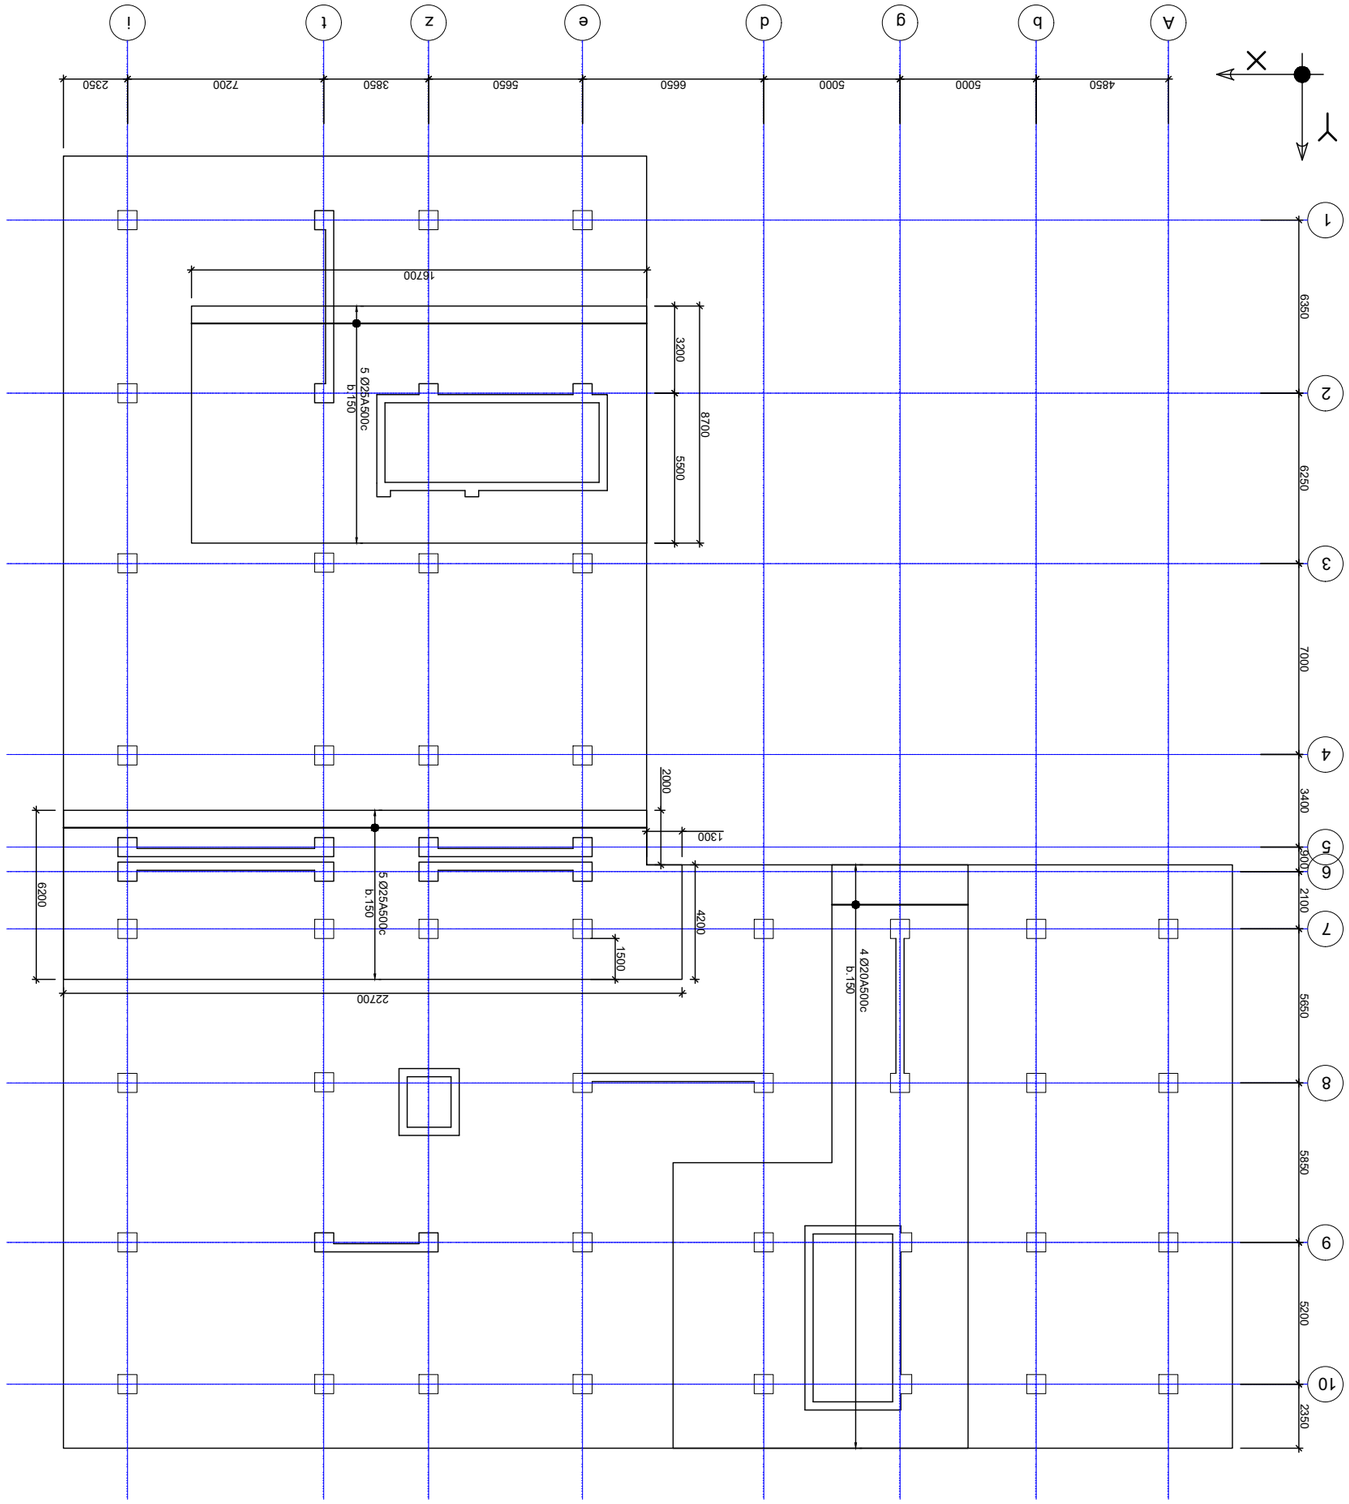




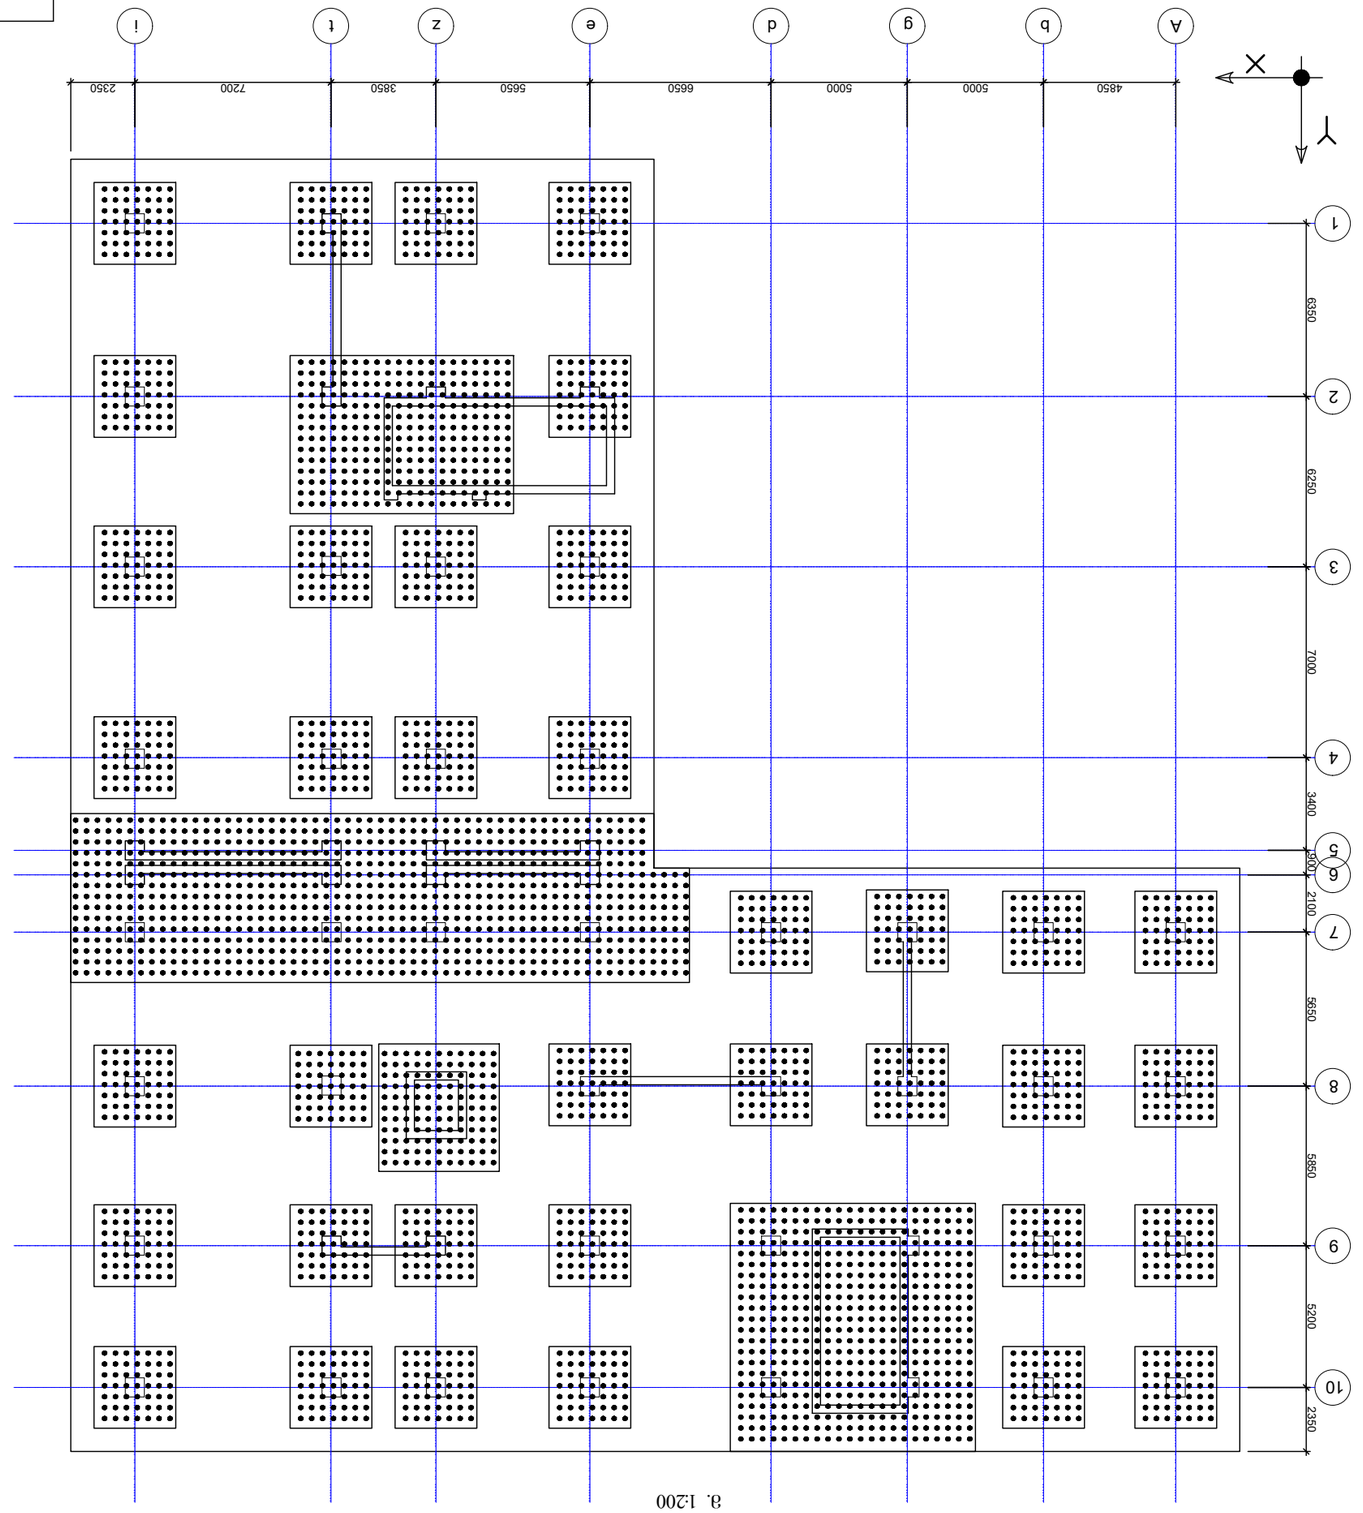







|

საძირკვლის ტიპური
კვეთი
მ.1:20

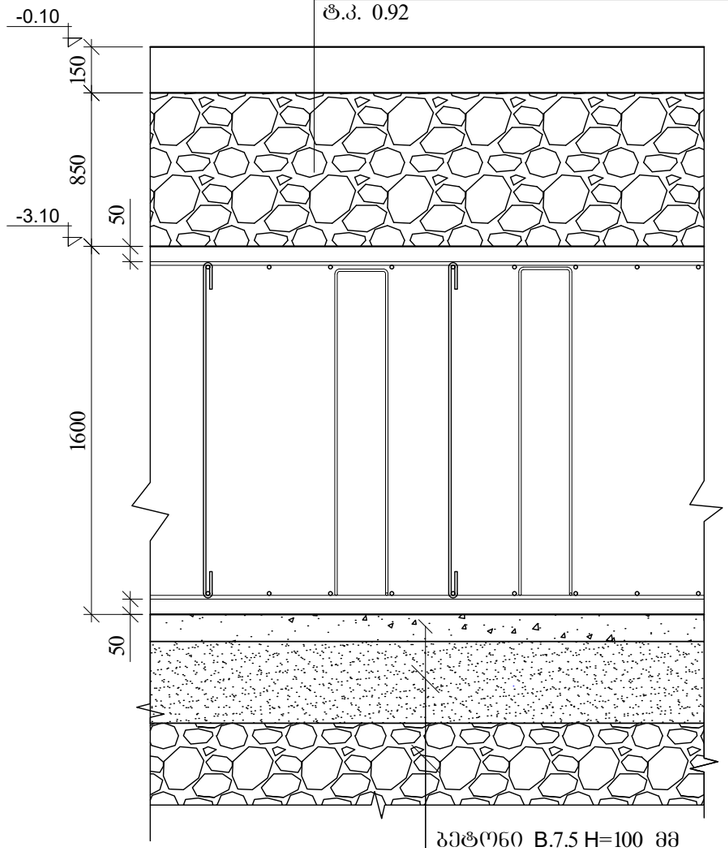


არამატურის გადაბმა
შესრულდეს 40Xφ

არმირების კვეთი
მ.1:20

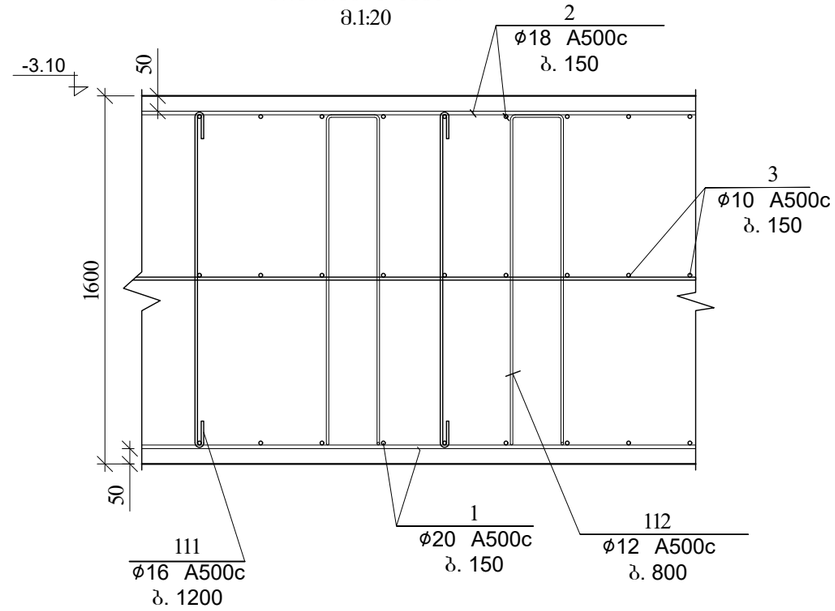


ფილის დაბოლოების
კვეთი 2-2
მ. 1:20

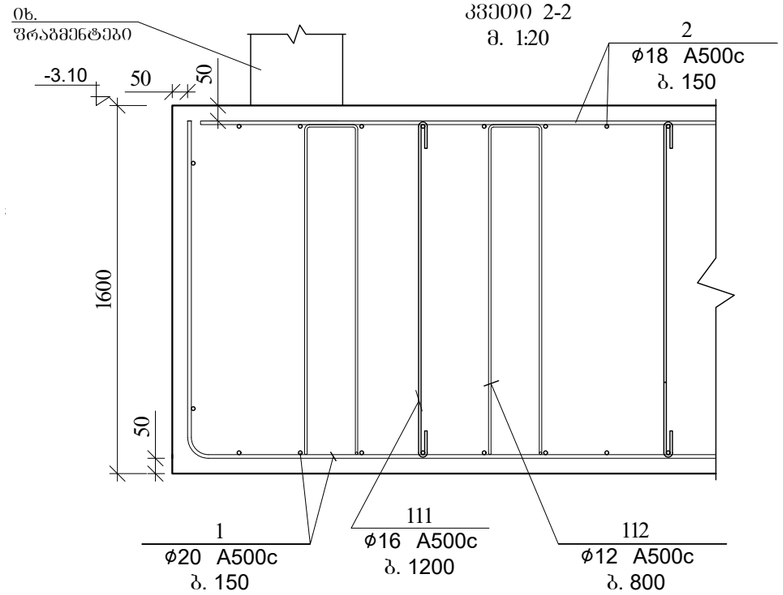


| | | | |
|---|---|---|---|
| შ.პ.ს ᲓᲠᲝᲛᲡᲘ | | | ქ. თბილისი, დიდი დიღომი, IV მ/რ, კორპუსი №25-ის მიმდებარედ მრავალბინიანი სახოვრებელი სახლის პროექტი |
| დირექტორი | | მ.მესხი | |
| არქიტექტორი | | კ.მორჩილაძე | კონსტრუქციული ნაწილი |
| კონსტრუქტორი | | თ.კვინტრაძე | საძირკვლები — ფურც№ 17 |
| შესრულა | | თ.კვინტრაძე | ფურც.რაოდ. |

| | | | |
|---|---|---|---|




### არმატურის ნაწილების სპეციფიკაცია

| პოზ. | დიამ. | ფორმა | ერთ. | ცალი | სიგრძე, მმ | ჯამური სიგრძე, მ | მასა, კგ |
|---|---|---|---|---|---|---|---|
| 2224 | A240c | 100 300 100 | ც | 8 | 500 | 4.0 | 1.344 |
| 2226 | A240c | 260 180 260 280 180 360 | ც | 8 | 1960 | 15.7 | 62.7 |
| 2225 | A240c | 450 550 450 550 | ც | 8 | 2000 | 16.0 | 64.0 |
| 111 | A500c | 100 1550 100 | ც | 12 | 1750 | 21.0 | 7.662 |
| 1112 | A500c | 4900 | ც | 16 | 1470 | 23.5 | 7,203.0 |
| 2222 | A240c | 450 550 750 850 | ც | 8 | 2600 | 20.8 | 8,320.0 |
| 2223 | A240c | 450 550 125 225 | ც | 8 | 1350 | 10.8 | 345.6 |









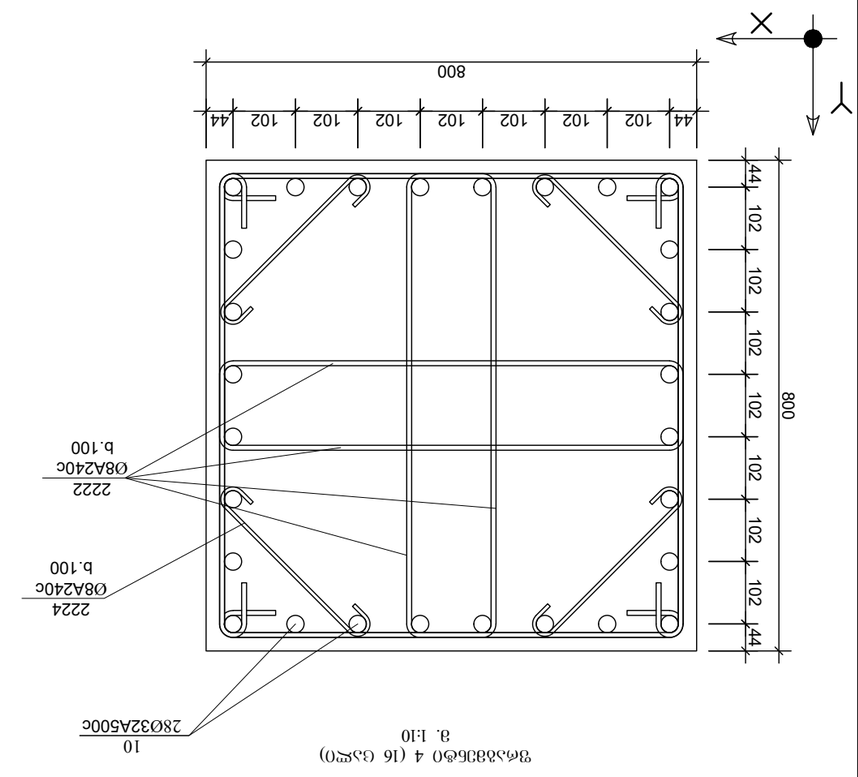


მ. 1:10

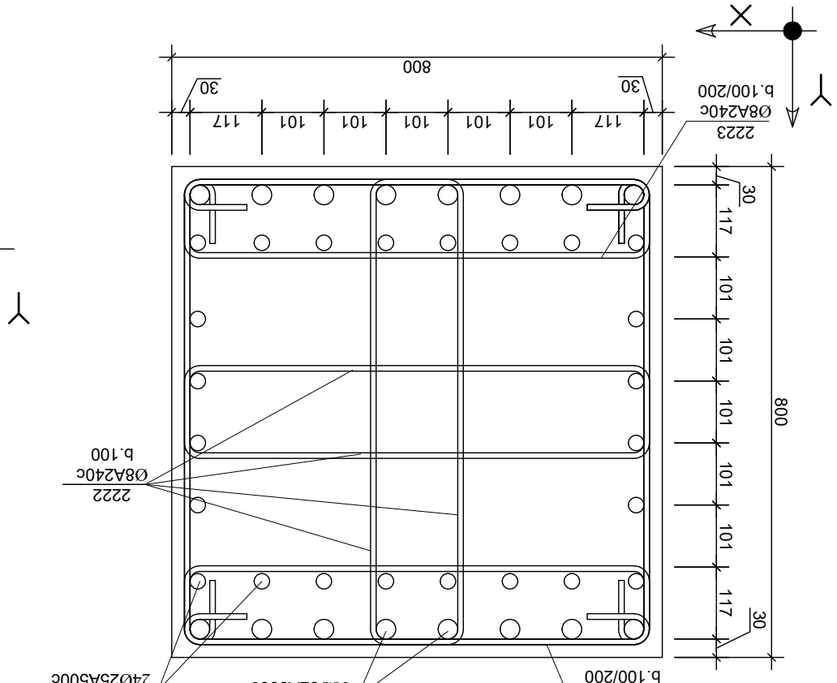


ზომა 3 (8 ცალი)
მ. 1:10

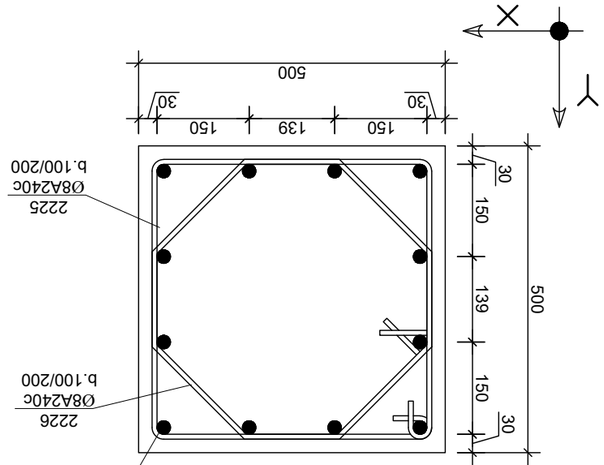


ზომა 5 (2 ცალი)
მ. 1:10

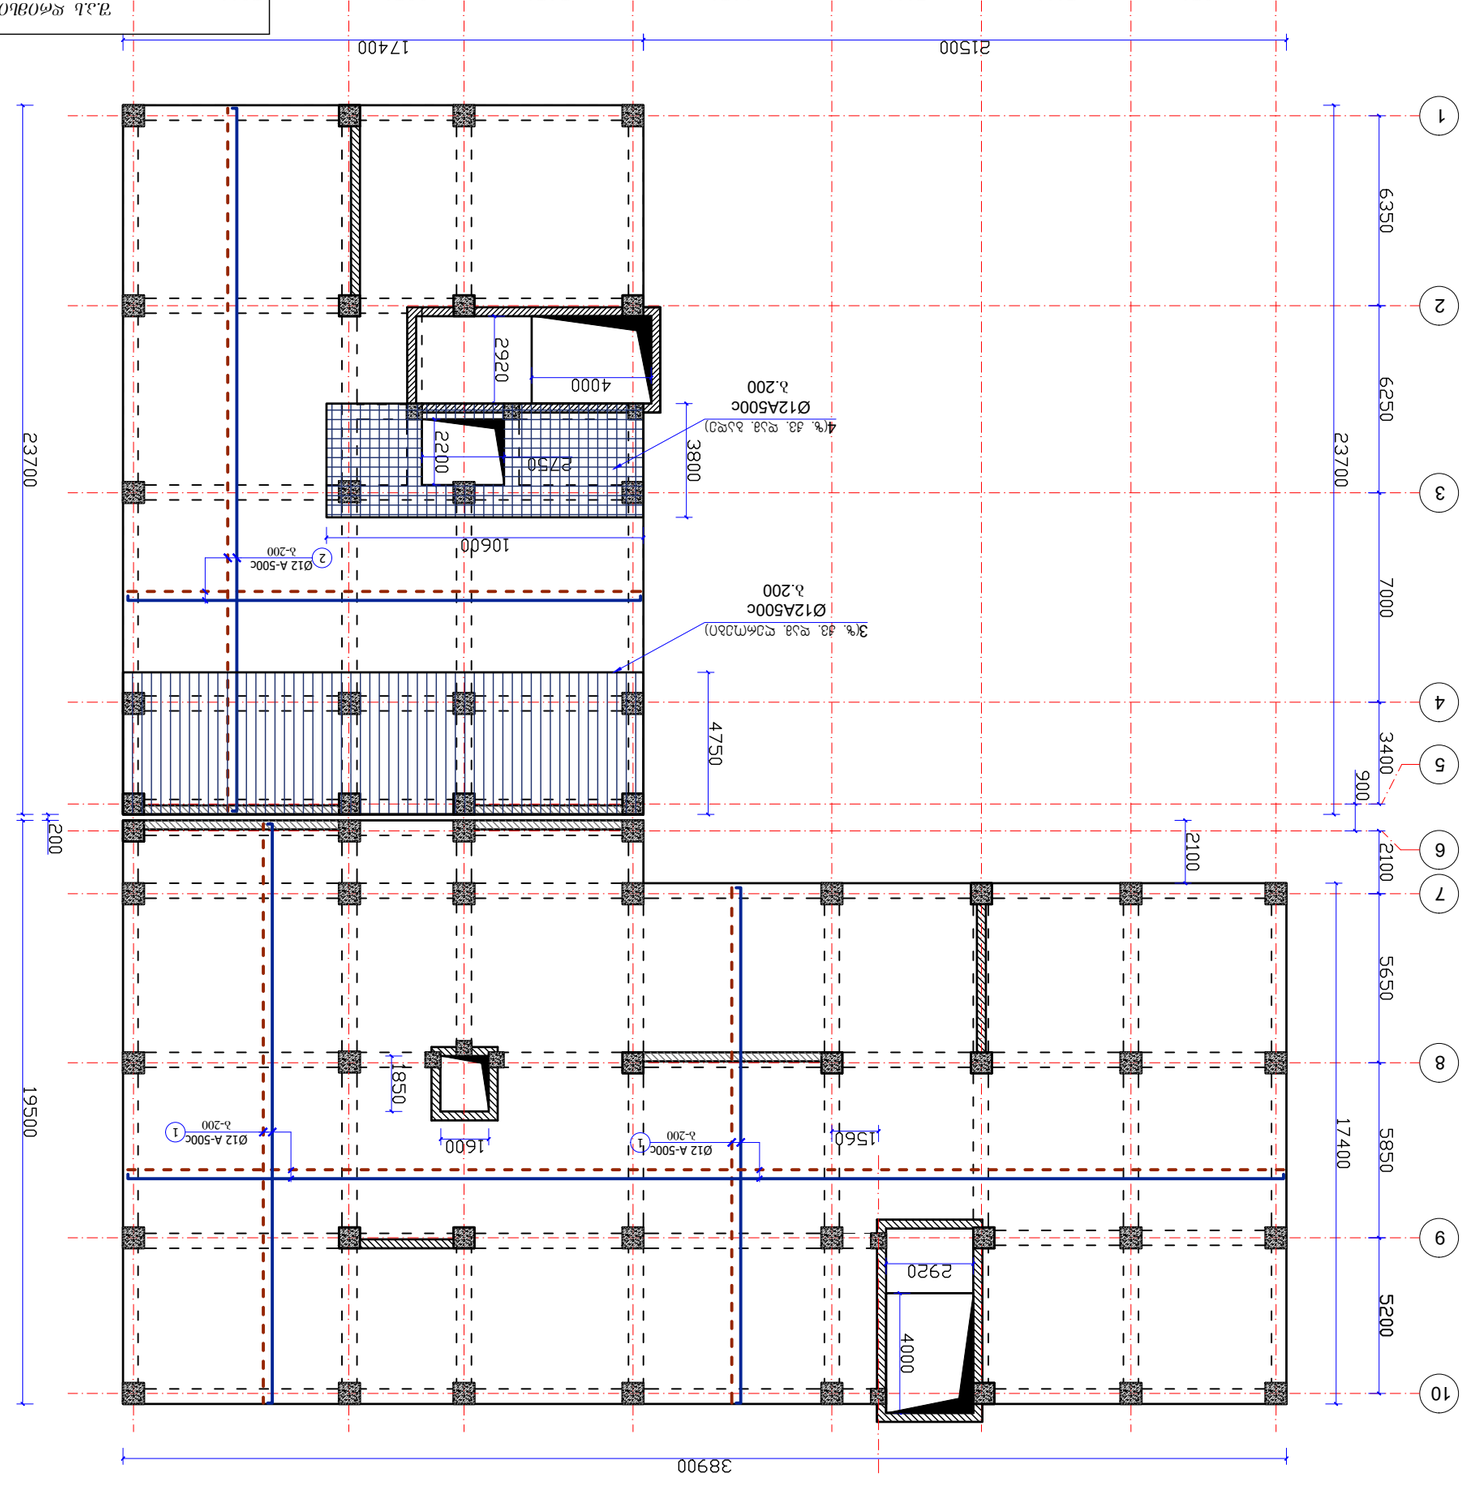


(მ 1:100)





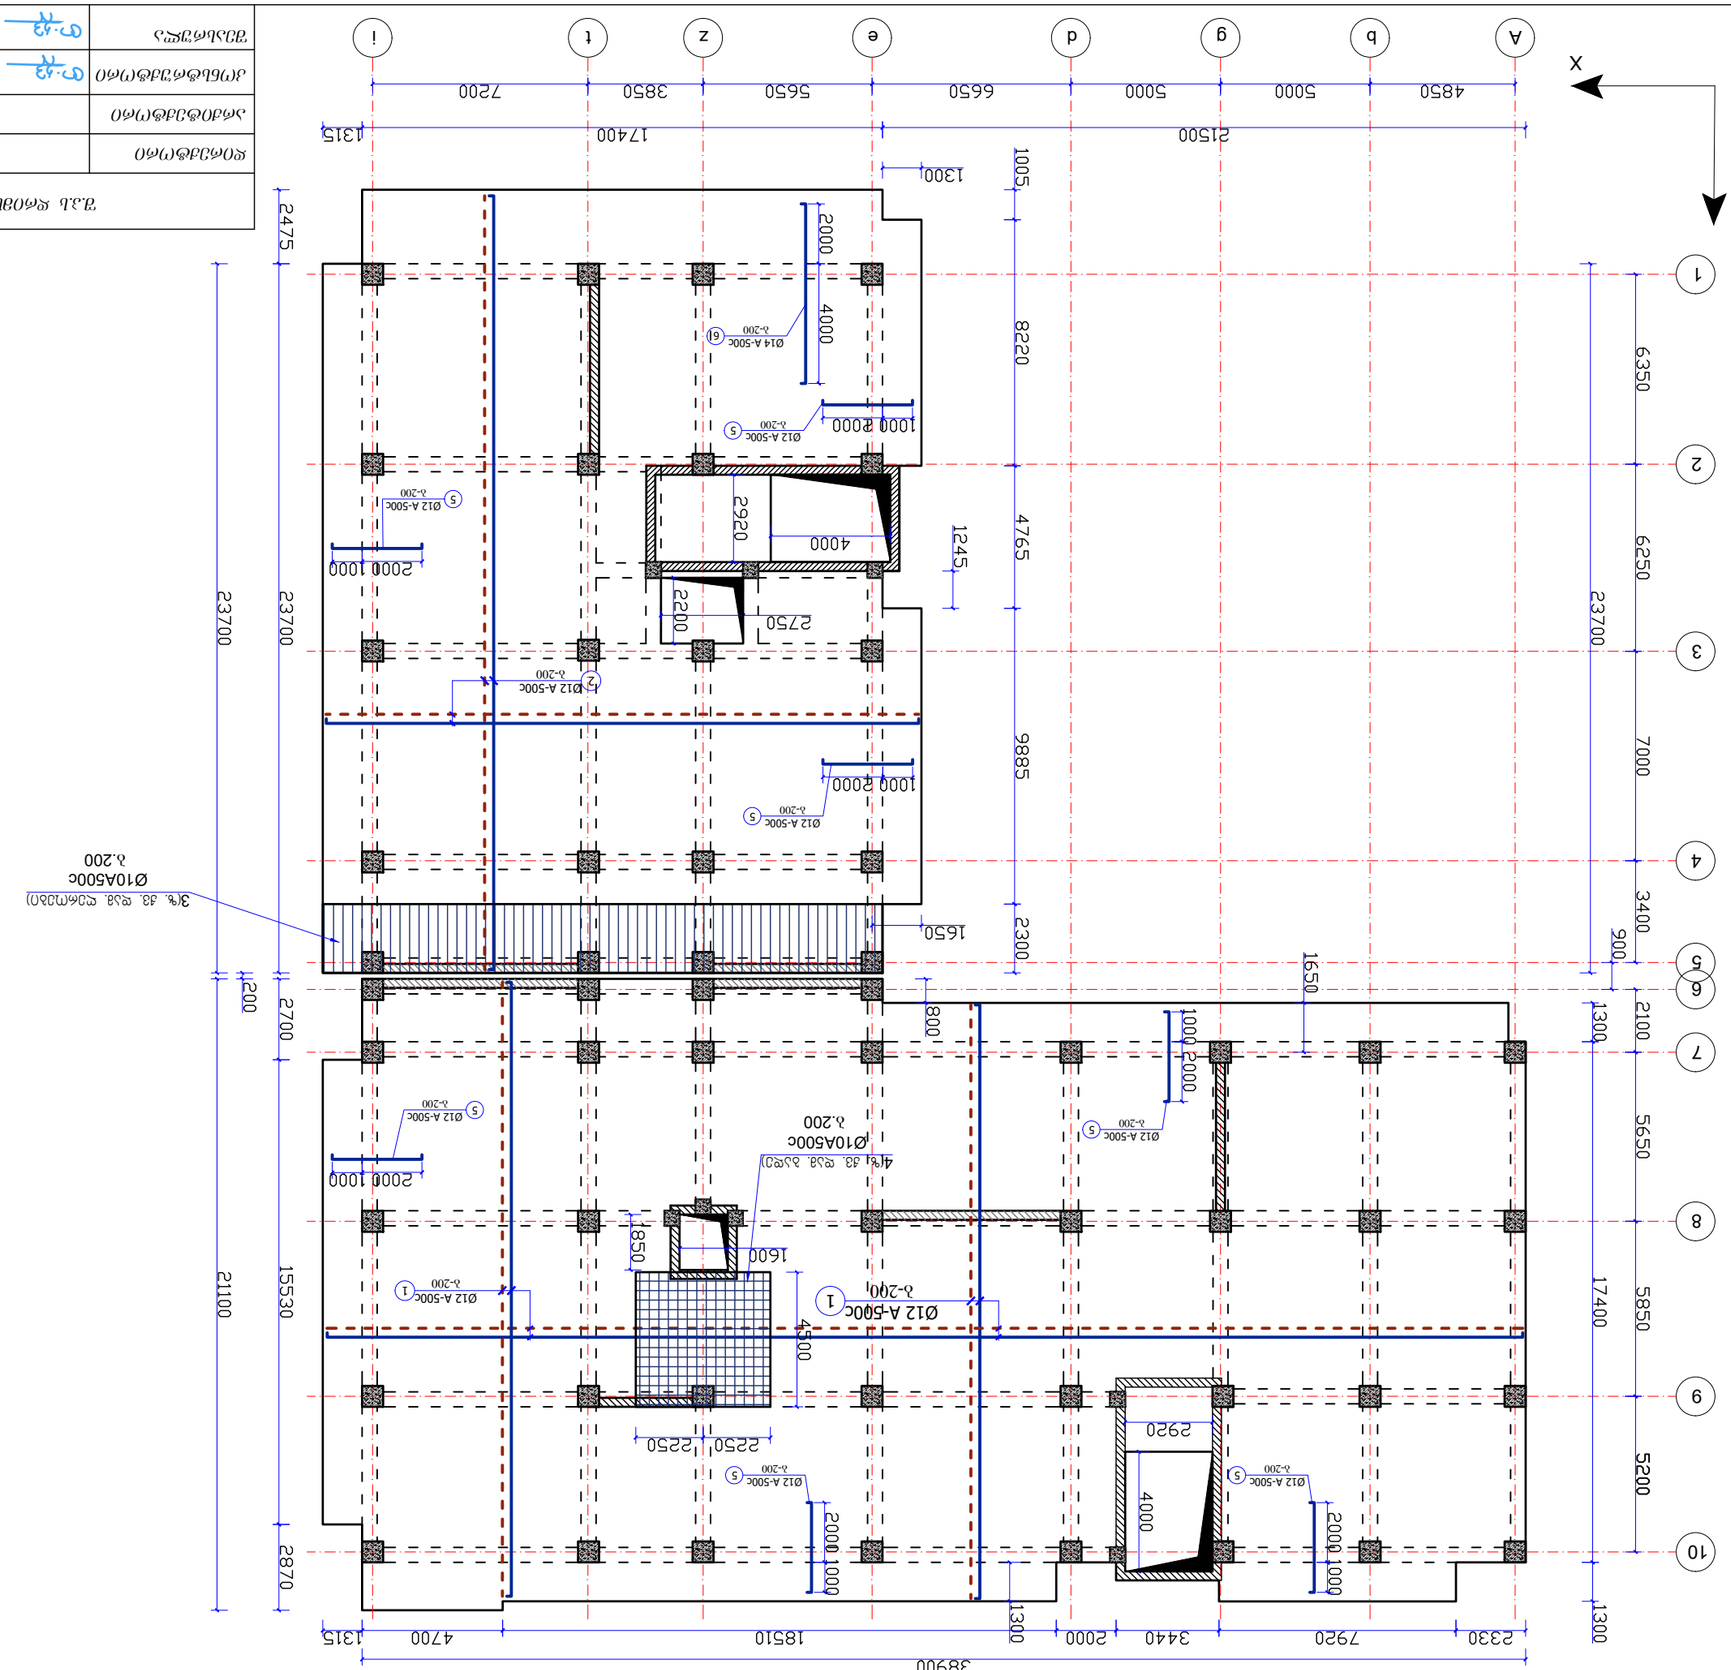





## მონ. რ/ბ. ბღახურვის უბნის მუ-3-ის არმირების ბეტმა ▼+6.20 ნიშნულზე

(მ 1:100)

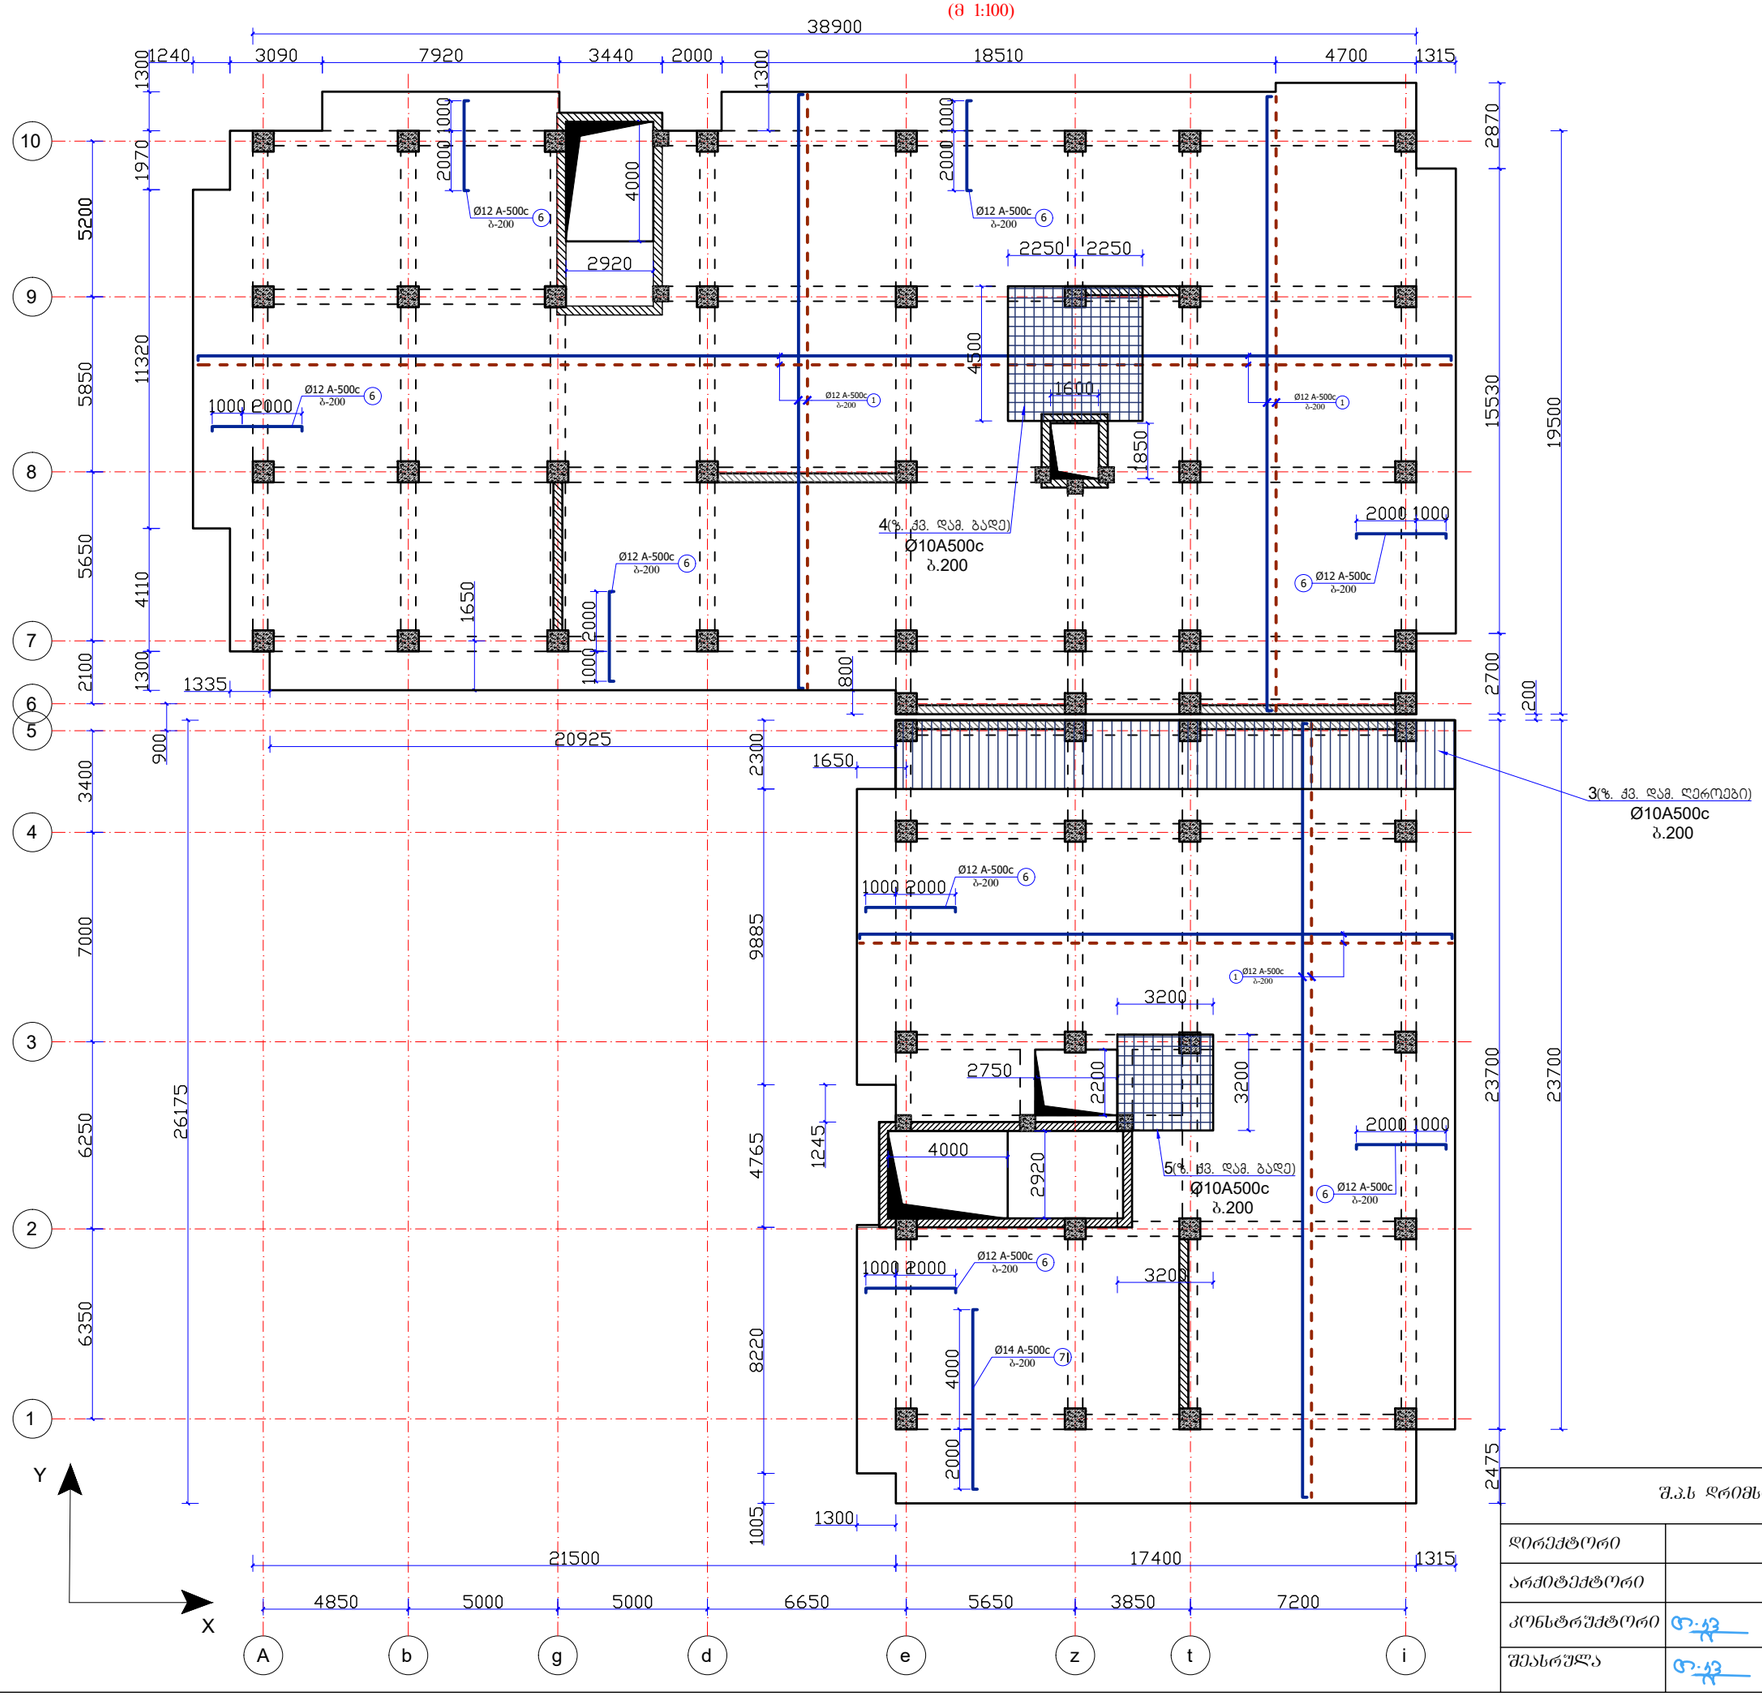


| | | | |
|---|---|---|---|
| შ.პ.ს დრიმსი | | | ქ. თბილისი, დიდი დიღომი, IV მ/რ, კორპუსი №25-ის მიმდებარედ მრავალბინიანი სახოვრებელი სახლის პროექტი |
| დირექტორი | | მ.მესხი | |
| არქიტექტორი | | კ.მორჩილაძე | კონსტრუქციული ნაწილი |
| კონსტრუქტორი | | თ.კვინტრაძე | ფილები — ფუიცN 22 |
| შეასრულა | | თ.კვინტრაძე | ფუიც.რაოდ |

მონ. რ/ბ. გადახურვის ფილის მფ-4-ის არმირების გეგმა ▼+9.50 ნიშნულზე

(მ 1:100)

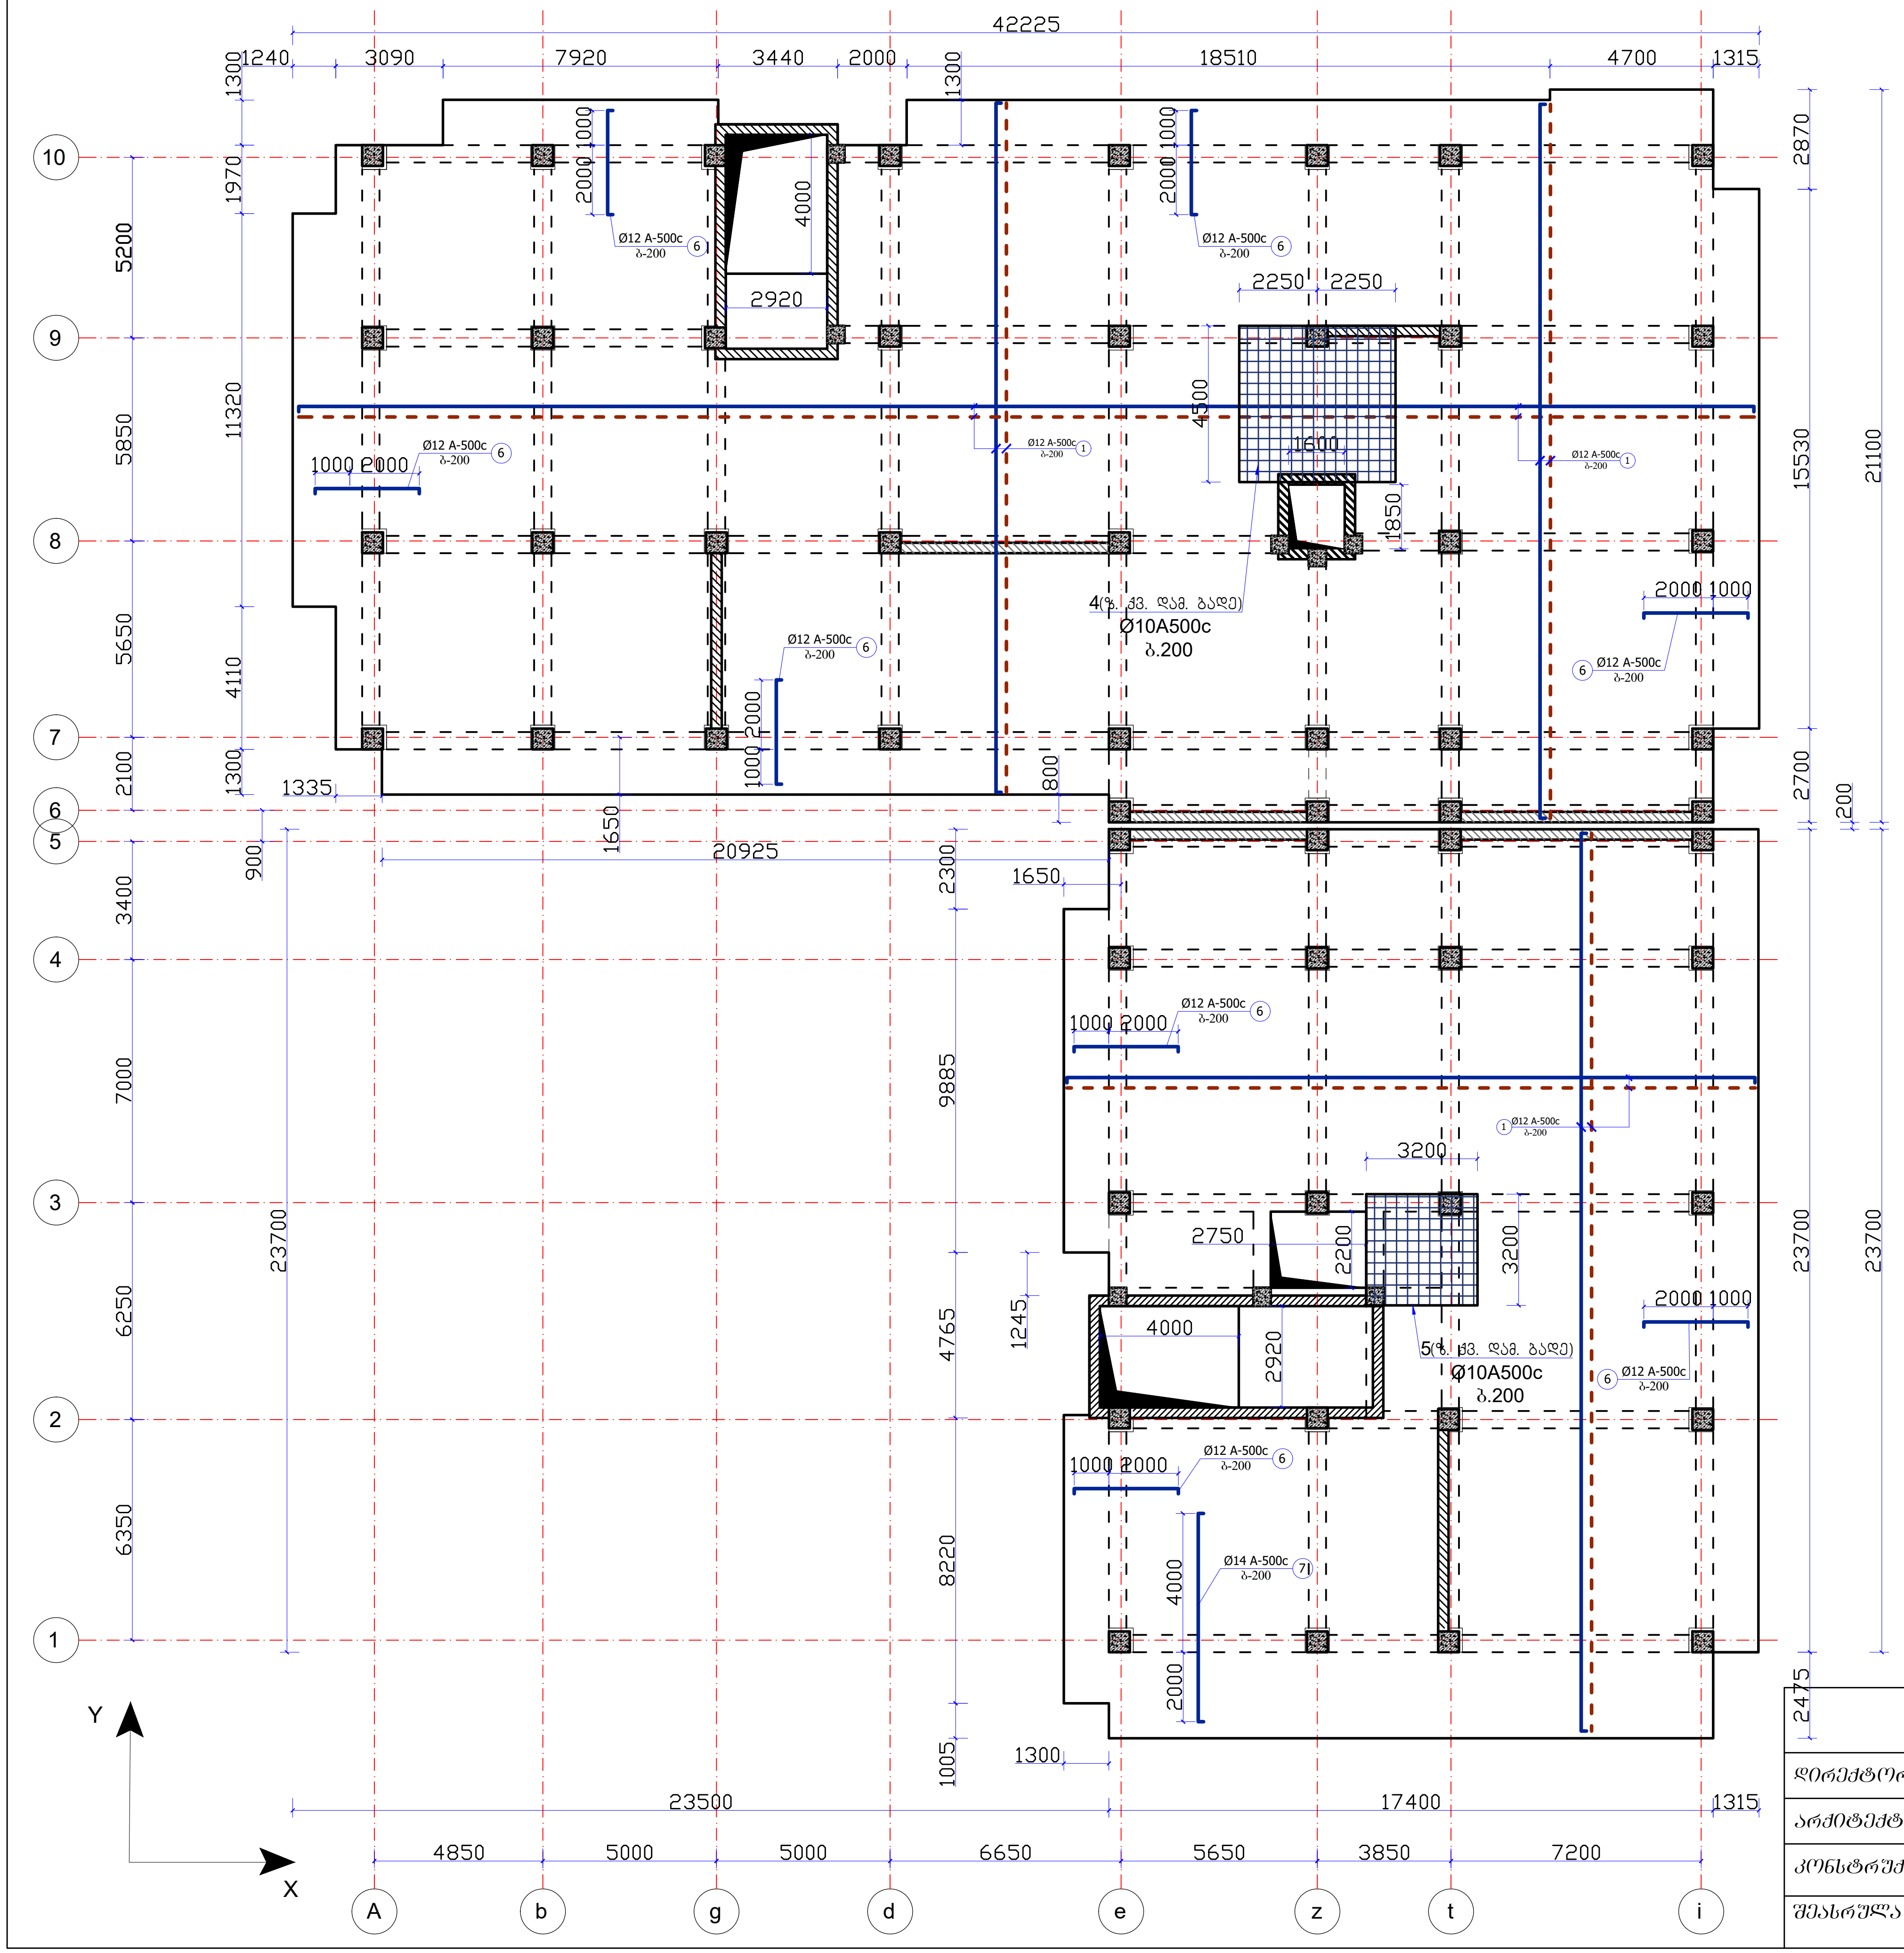


| შ.პ.ს დრიმსი | | | ქ. თბილისი, დიდი დიღომი, IV მ/რ, კორპუსი №25-ის მიმდებარედ მრავალბინიანი საცხოვრებელი სახლის პროექტი | | |
|---|---|---|---|---|---|
| დირექტორი | | მ.მესხი | | | |
| არქიტექტორი | | კ.მორჩილაძე | კონსტრუქციული ნაწილი | | |
| კონსტრუქტორი | [signature] | თ.კვინტრაძე | ფილები | ფურცN | 23 |
| შეასრულა | [signature] | თ.კვინტრაძე | | ფურც.რაოდ. | |

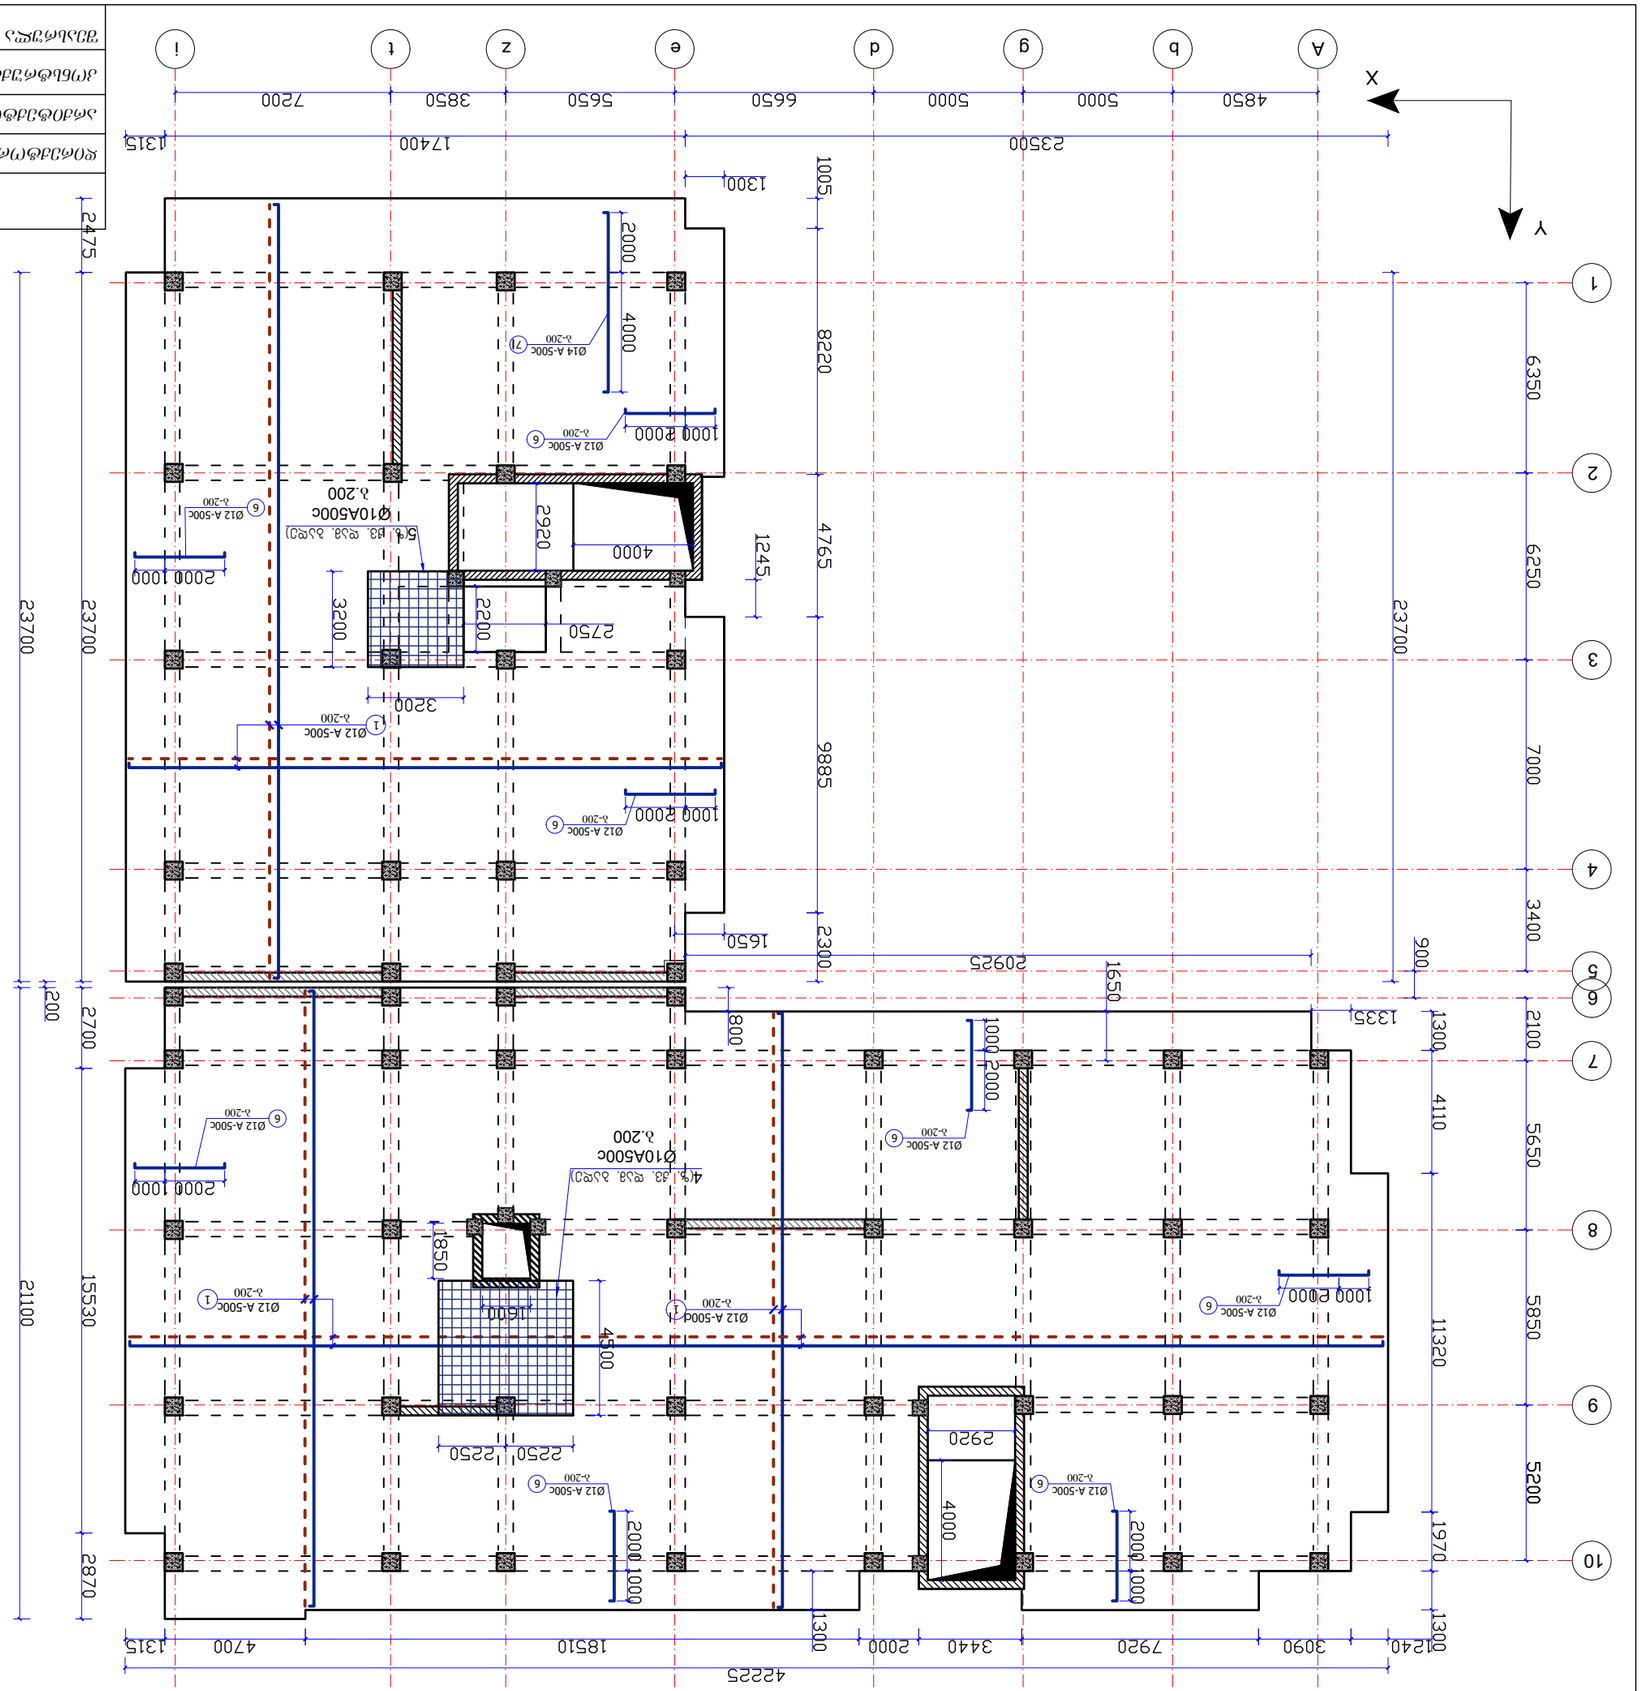





# მოე. რ/ბ. გდახურვის უბნის მუ-6-ის არმირების გეგმა ▼+16.10 ნიშნულზე

(მ 1:100)

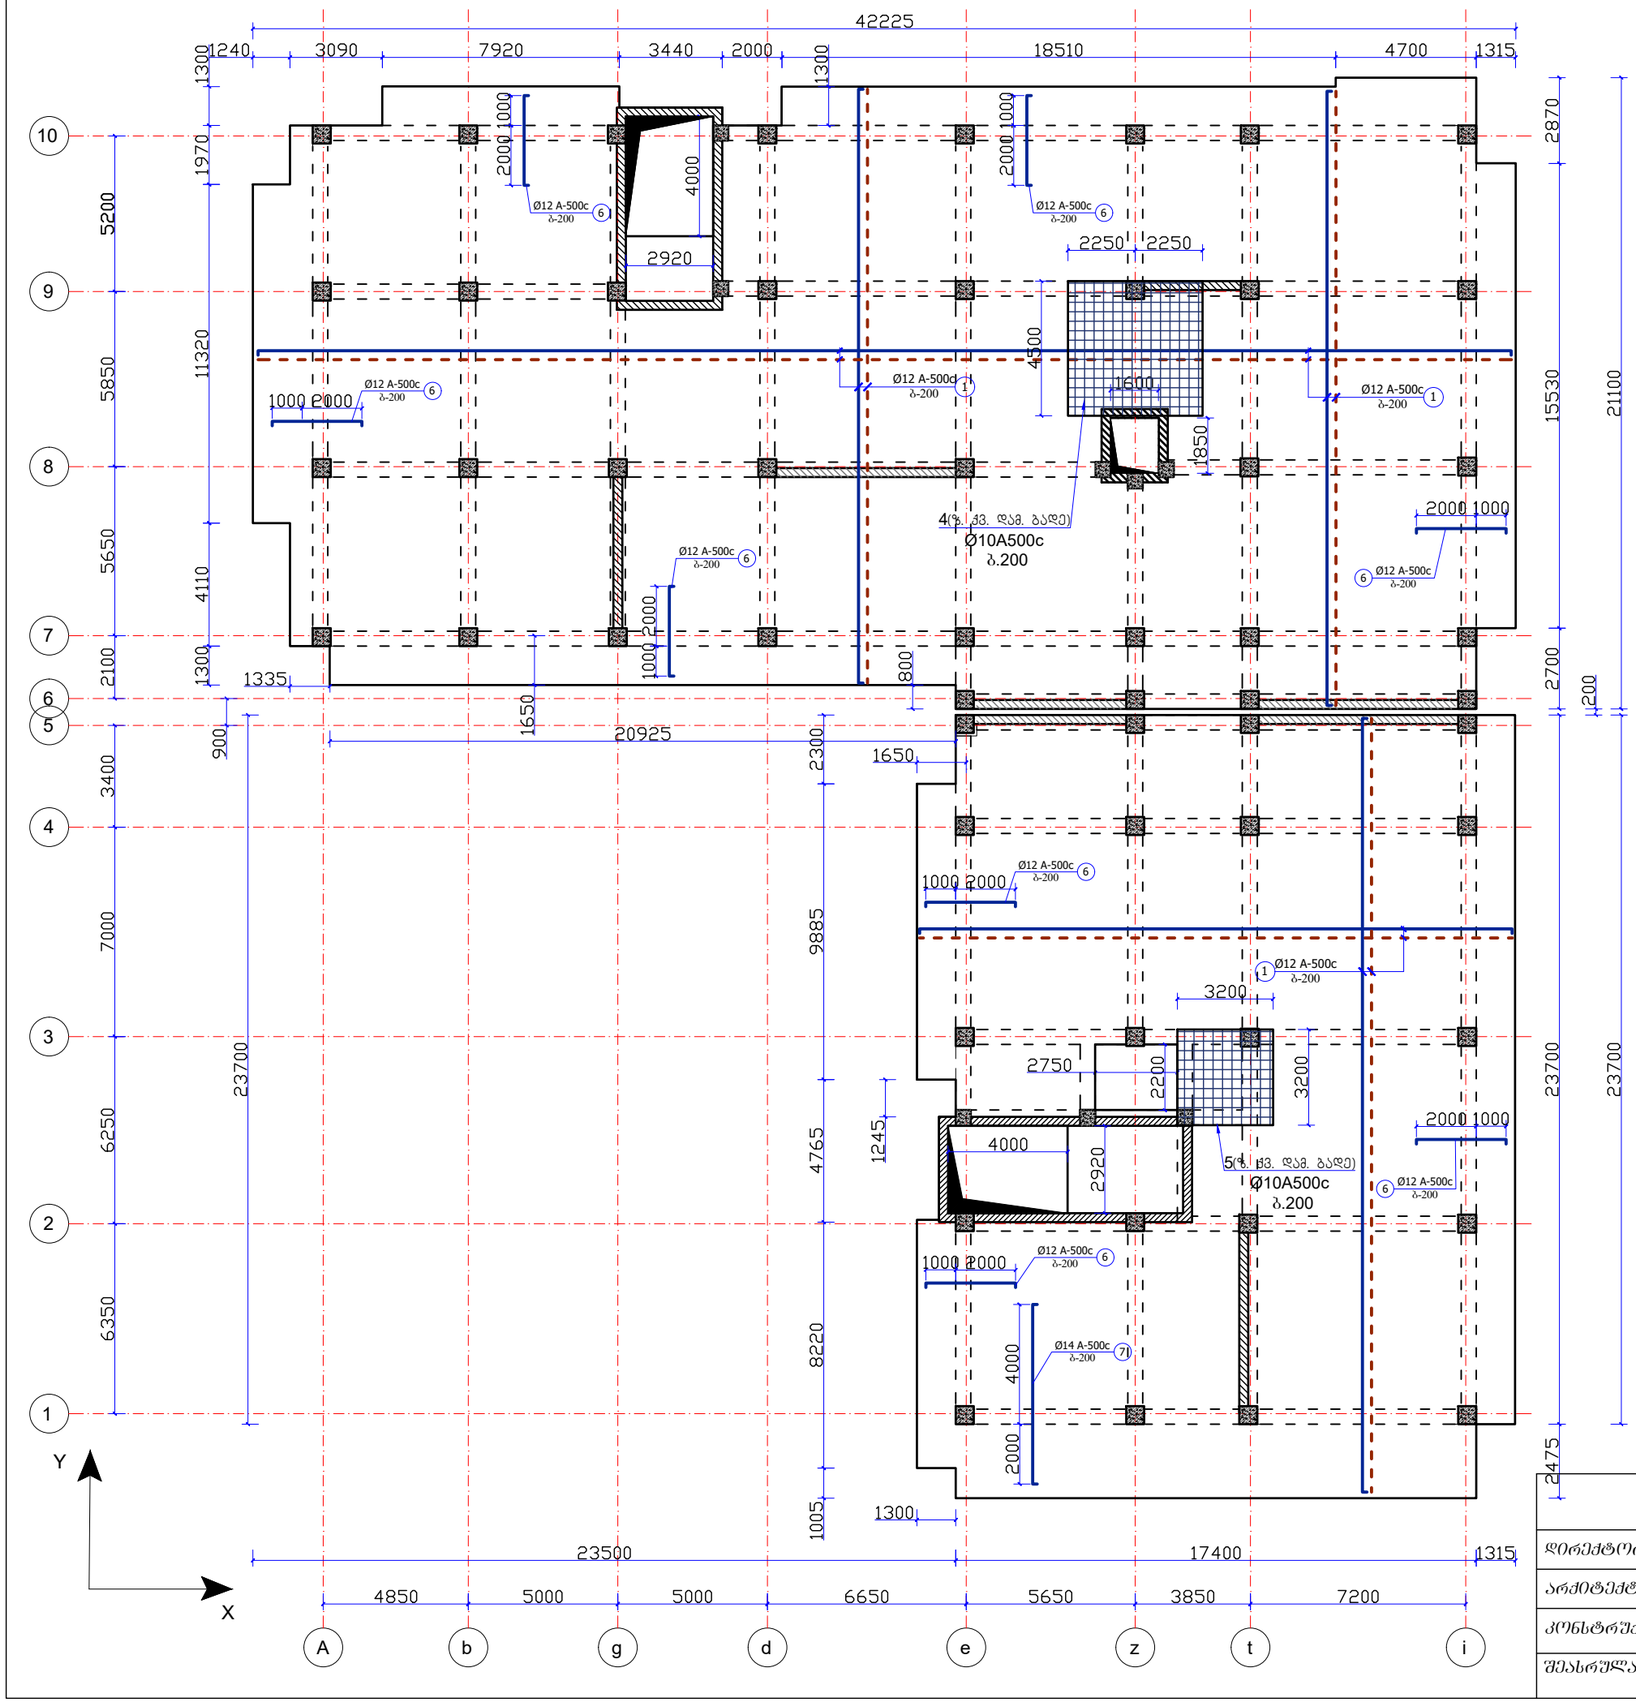


| | | | |
|---|---|---|---|
| შ.პ.ს დრიმსი | | | ქ. თბილისი, დიდი დიღომი, IV მ/რ, კორპუსი №25-ის მიმდებარედ მრავალბინიანი სახოვრებელი სახლის პროექტი |
| დირექტორი | | შ.მესხი | |
| არქიტექტორი | | კ.მორჩილაძე | კონსტრუქციული ნაწილი |
| კონსტრუქტორი | | თ.კვინტრაძე | ფილები — ფუეც№ 25 |
| შეასრულა | | თ.კვინტრაძე | ფუეც.რაოდ. |

მრავ. რ/ბ. გდახურვის უბნის მუ-7-ის არმირების გეგმა ▼+19.40 ნიშნულზე

(მ 1:100)

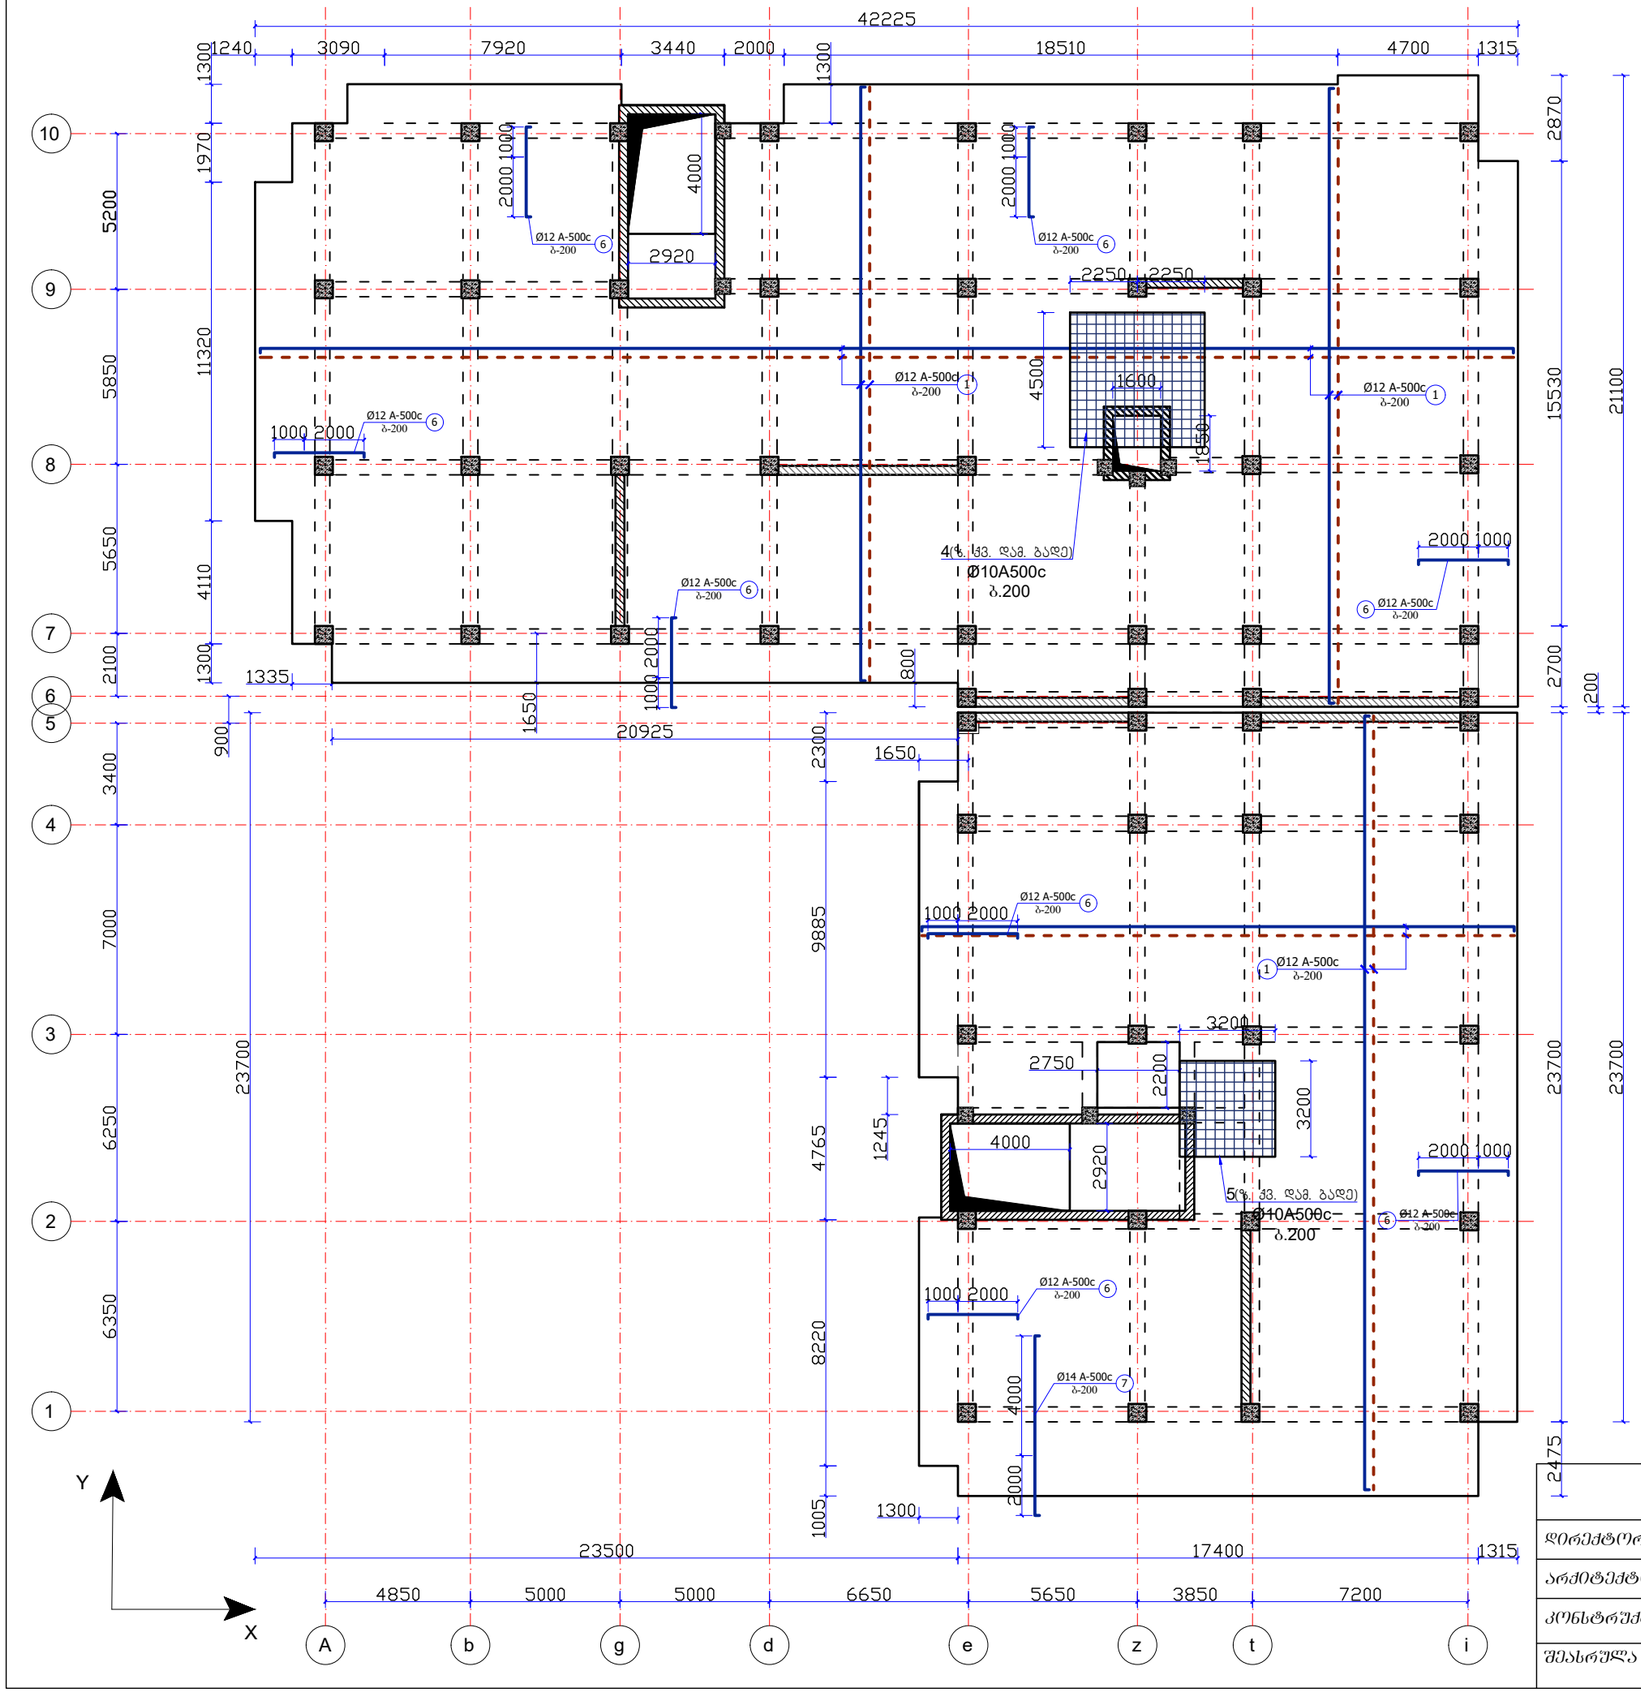


| | | | |
|---|---|---|---|
| შ.პ.ს დრიმსი | | | ქ. თბილისი, დიდი დიღომი, IV მ/რ, კორპუსი №25-ის მიმდებარედ მრავალბინიანი სახოვრებელი სახლის პროექტი |
| დირექტორი | | მ.მესხი | |
| არქიტექტორი | | ა.მორჩილაძე | კონსტრუქციული ნაწილი |
| კონსტრუქტორი | | თ.კვინტრაძე | ფილები — ფუეც№ 26 |
| შესრულა | | თ.კვინტრაძე | ფუეც.რაოდ. |

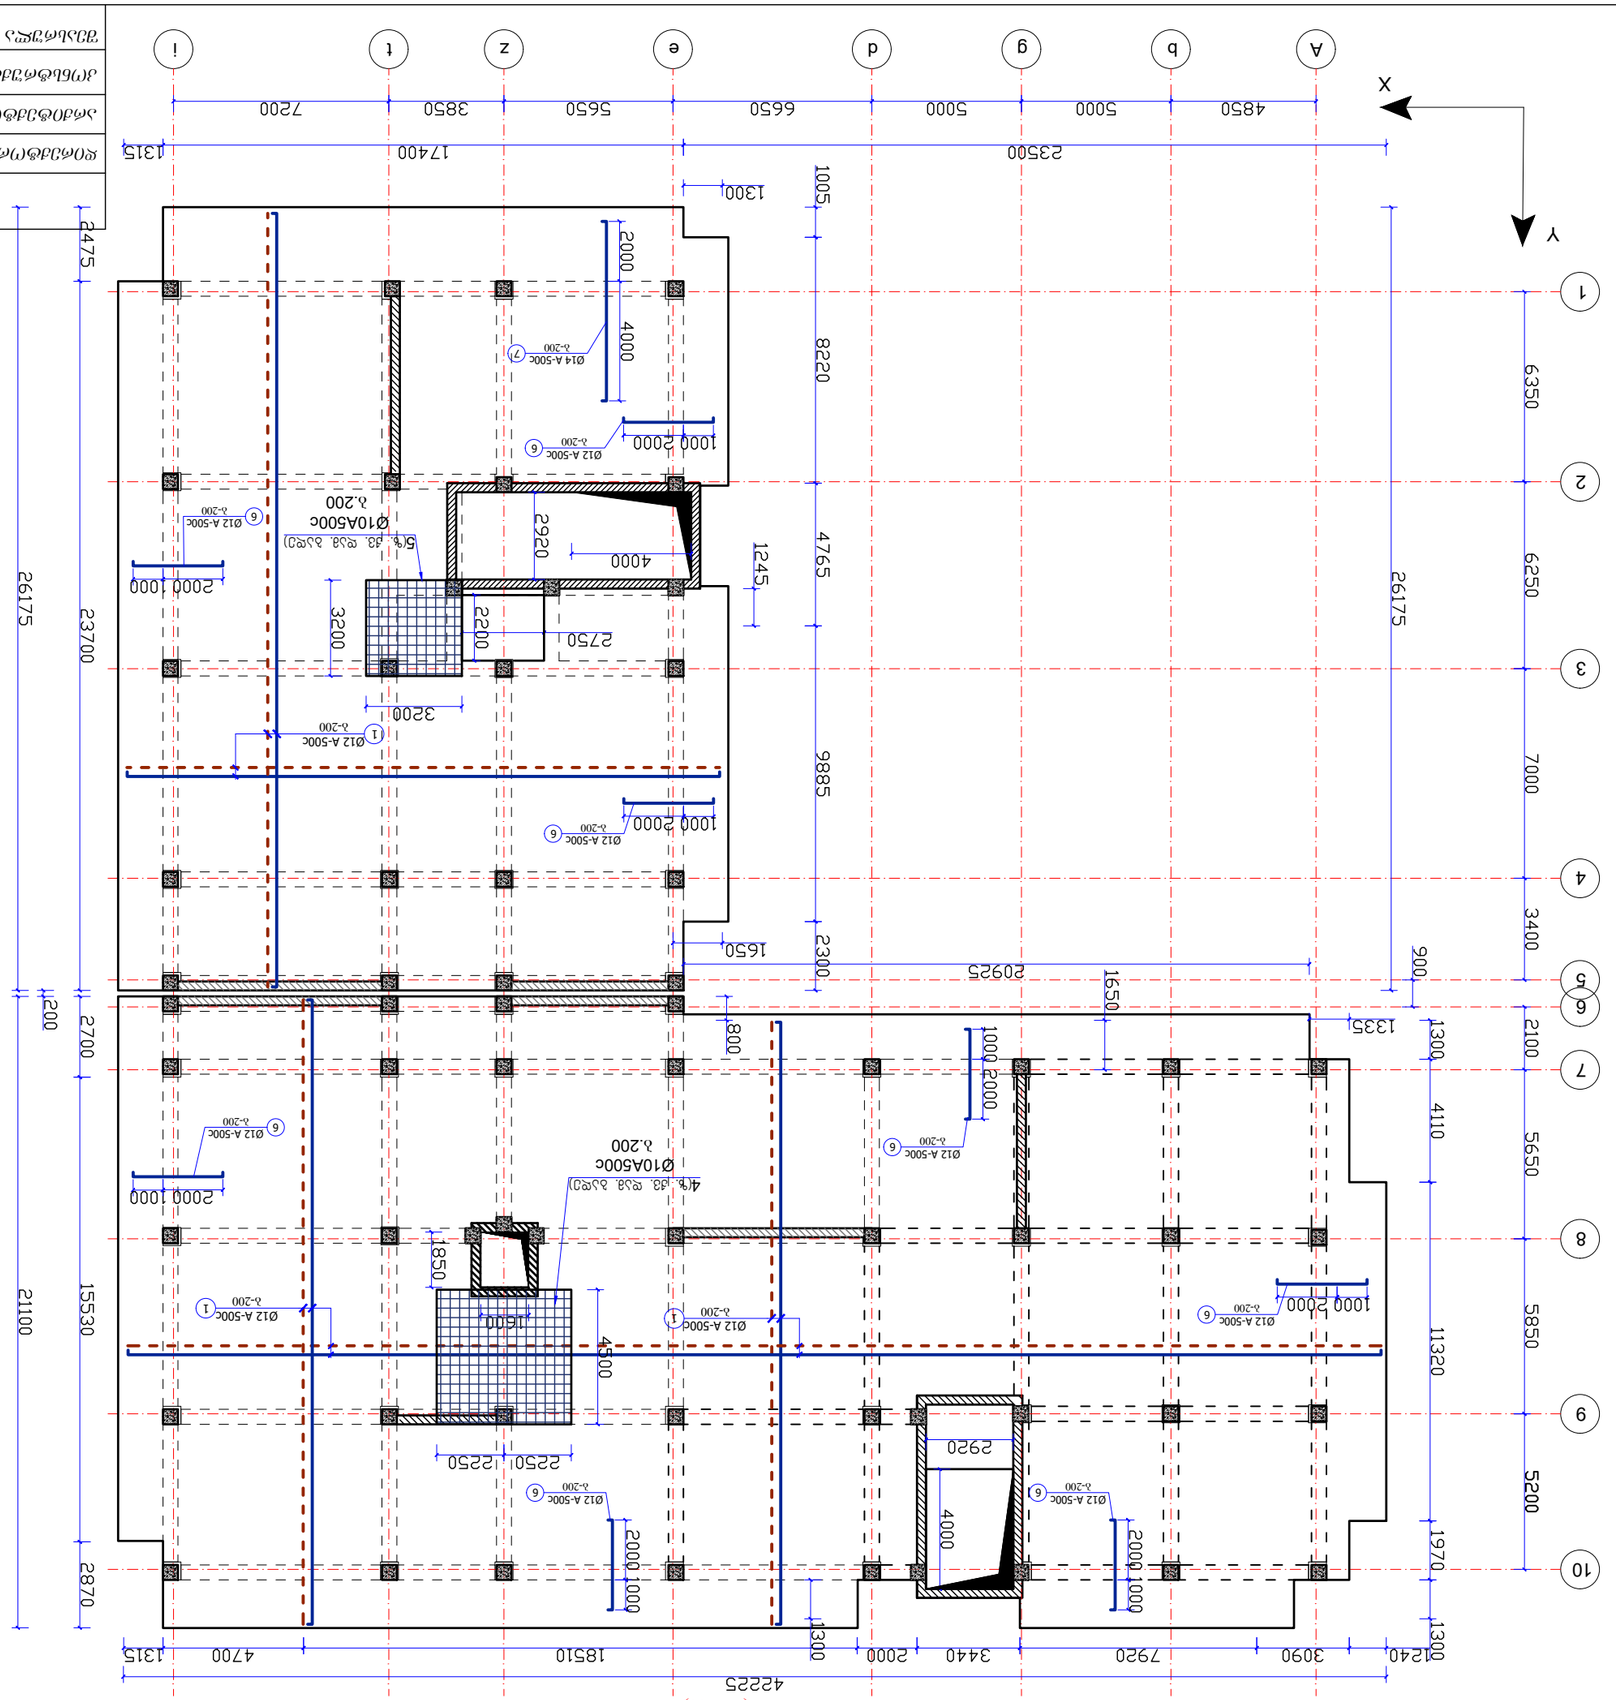





# მონ. რ/ბ. ბდახურვის უბნის მუ-9-ის არმირების ბეტმა ▼+26.00 ნიშნულზე

(მ 1:100)

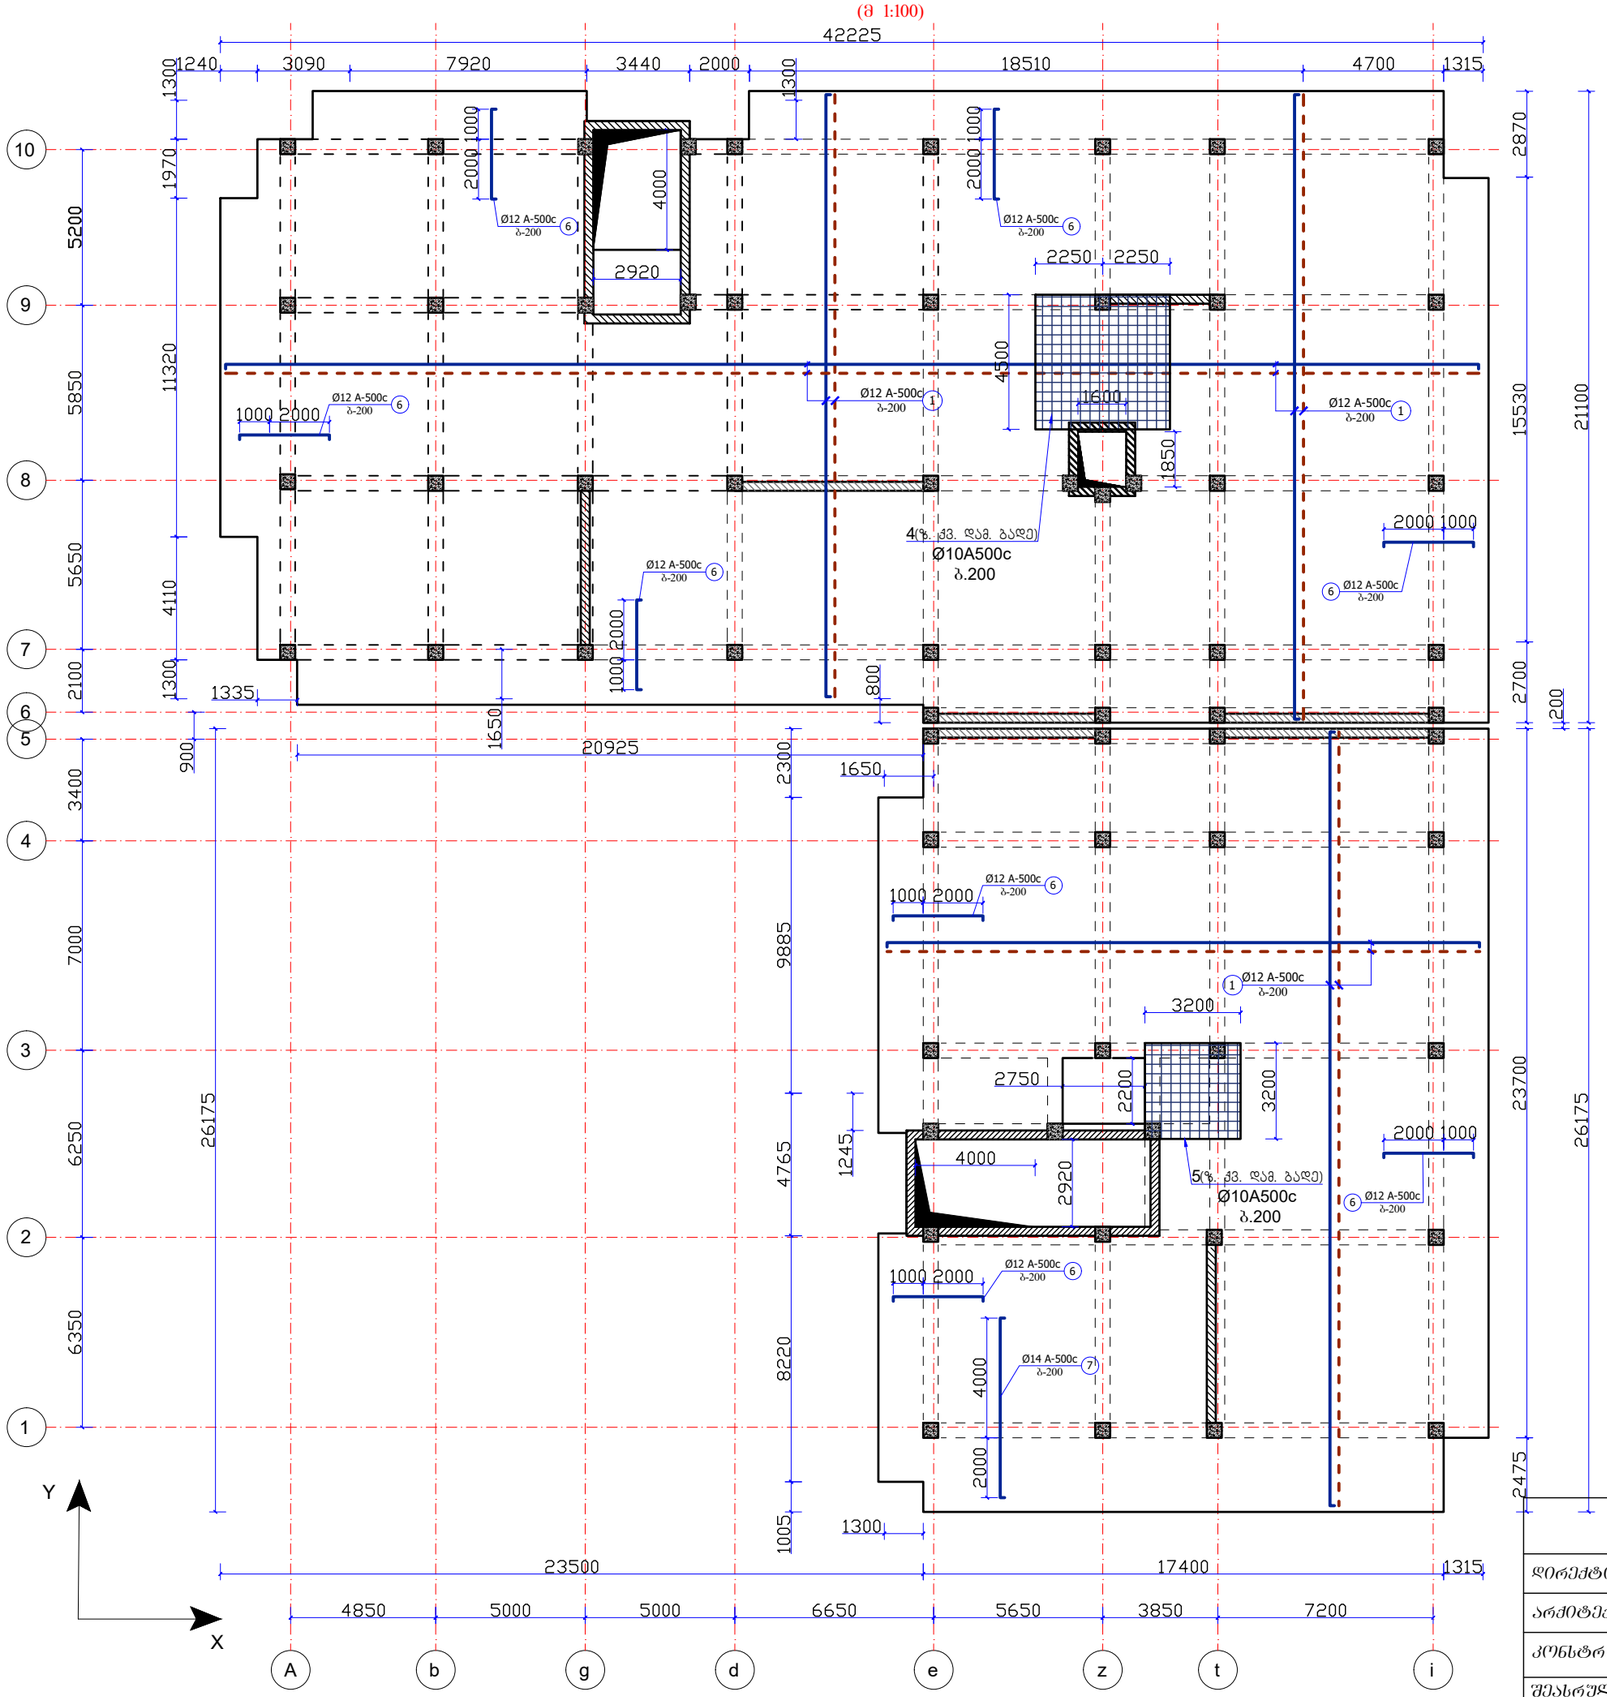


| | | | |
|---|---|---|---|
| შ.პ.ს დრიმსი | | | ქ. თბილისი, დიდი დიღომი, IV მ/რ, კორპუსი №25-ის მიმდებარედ მრავალბინიანი სახოვრებელი სახლის პროექტი |
| დირექტორი | | მ.მესხი | |
| არქიტექტორი | | კ.მორჩილაძე | კონსტრუქციული ნაწილი |
| კონსტრუქტორი | | თ.კვინტრაძე | ფილები |
| შეასრულა | | თ.კვინტრაძე | ფურც№ 28 |
| | | | ფურც.რაოდ |

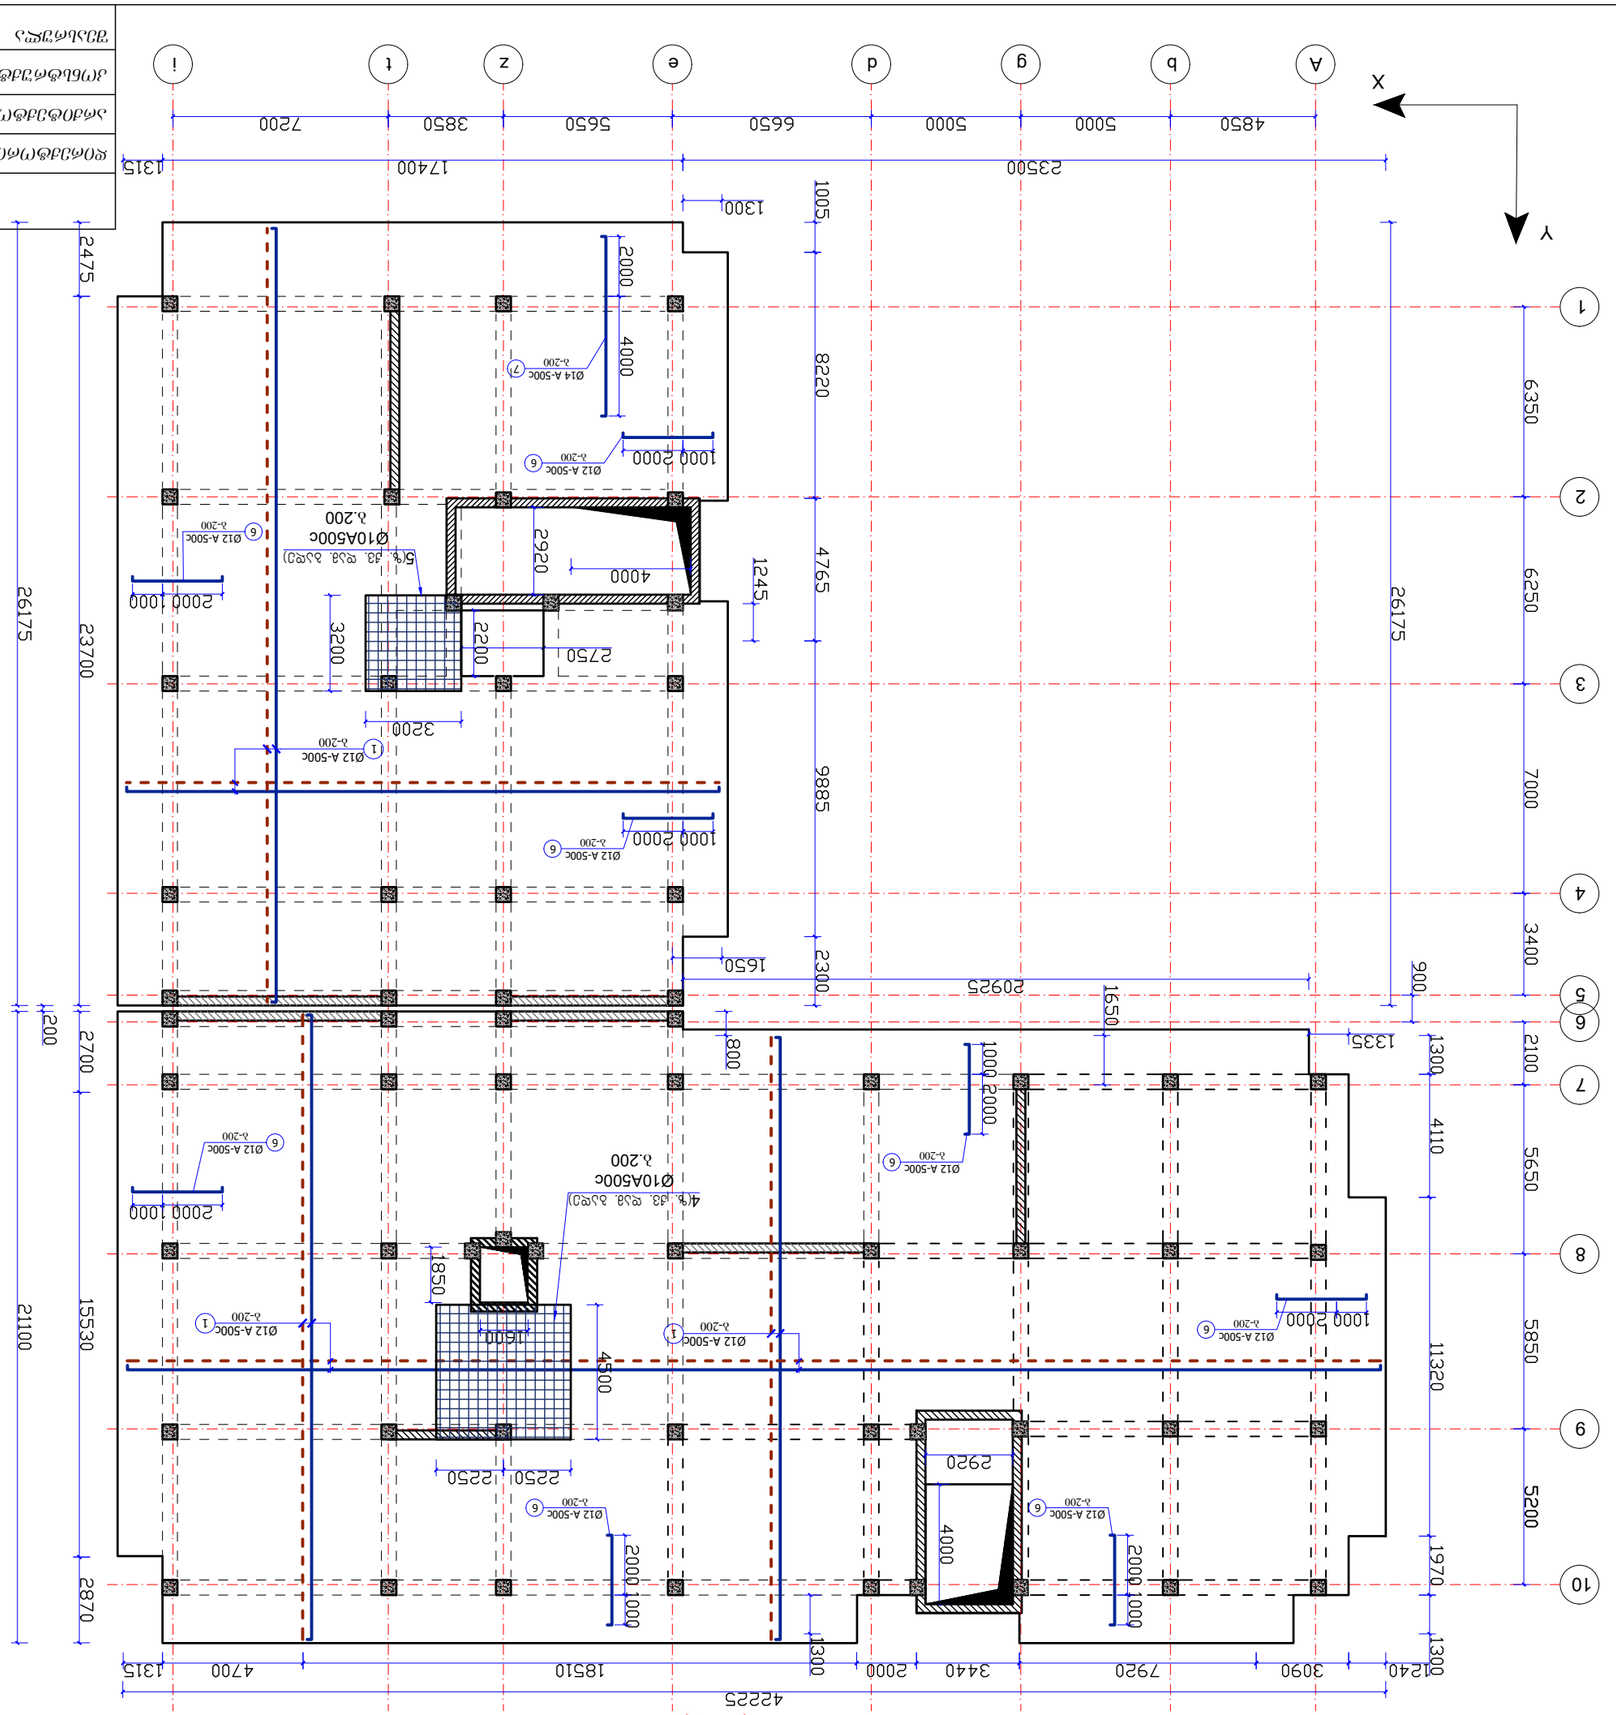


| | | | |
|---|---|---|---|


მოწ. რ/ბ. გდახურვის უბნის მუ-11-ის არმირების ბეტონი ▼+32.60 ნიშნულზე

(მ 1:100)

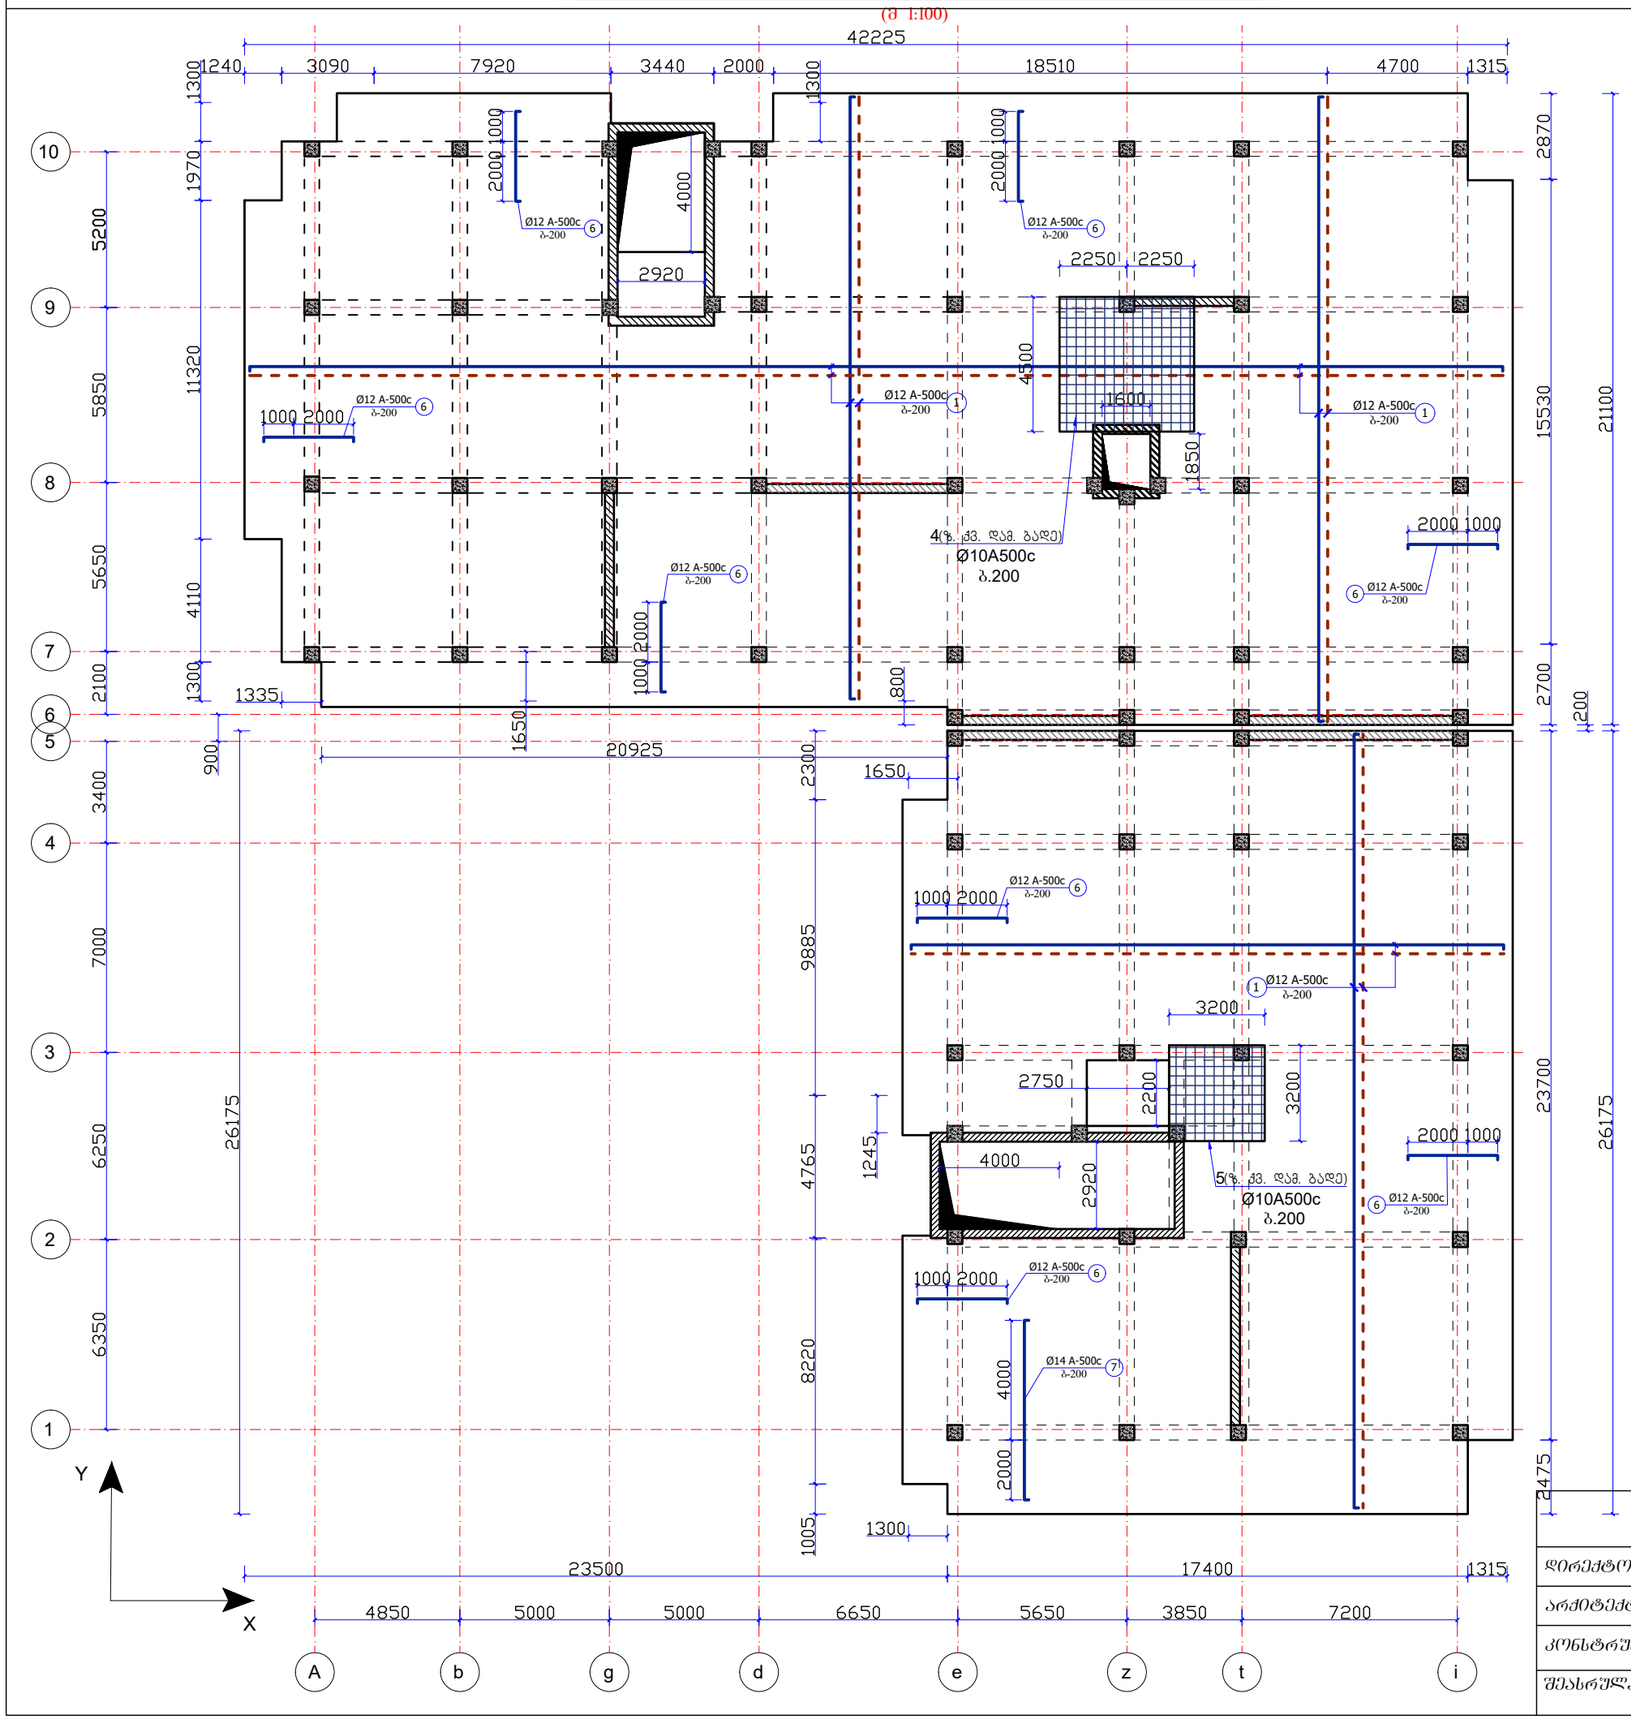


| | | | |
|---|---|---|---|
| შ.პ.ს დრიმსი | | | ქ. თბილისი, დიდი დიღომი, IV მ/რ, კორპუსი №25-ის მიმდებარედ მრავალბინიანი საცხოვრებელი სახლის პროექტი |
| დირექტორი | | შ.მესხი | |
| არქიტექტორი | | ა.მორჩილაძე | კონსტრუქციული ნაწილი |
| კონსტრუქტორი | | თ.კვინტრაძე | ფილები — ფუიც№ 30 |
| შესრულა | | თ.კვინტრაძე | ფუიც.რაოდ. |

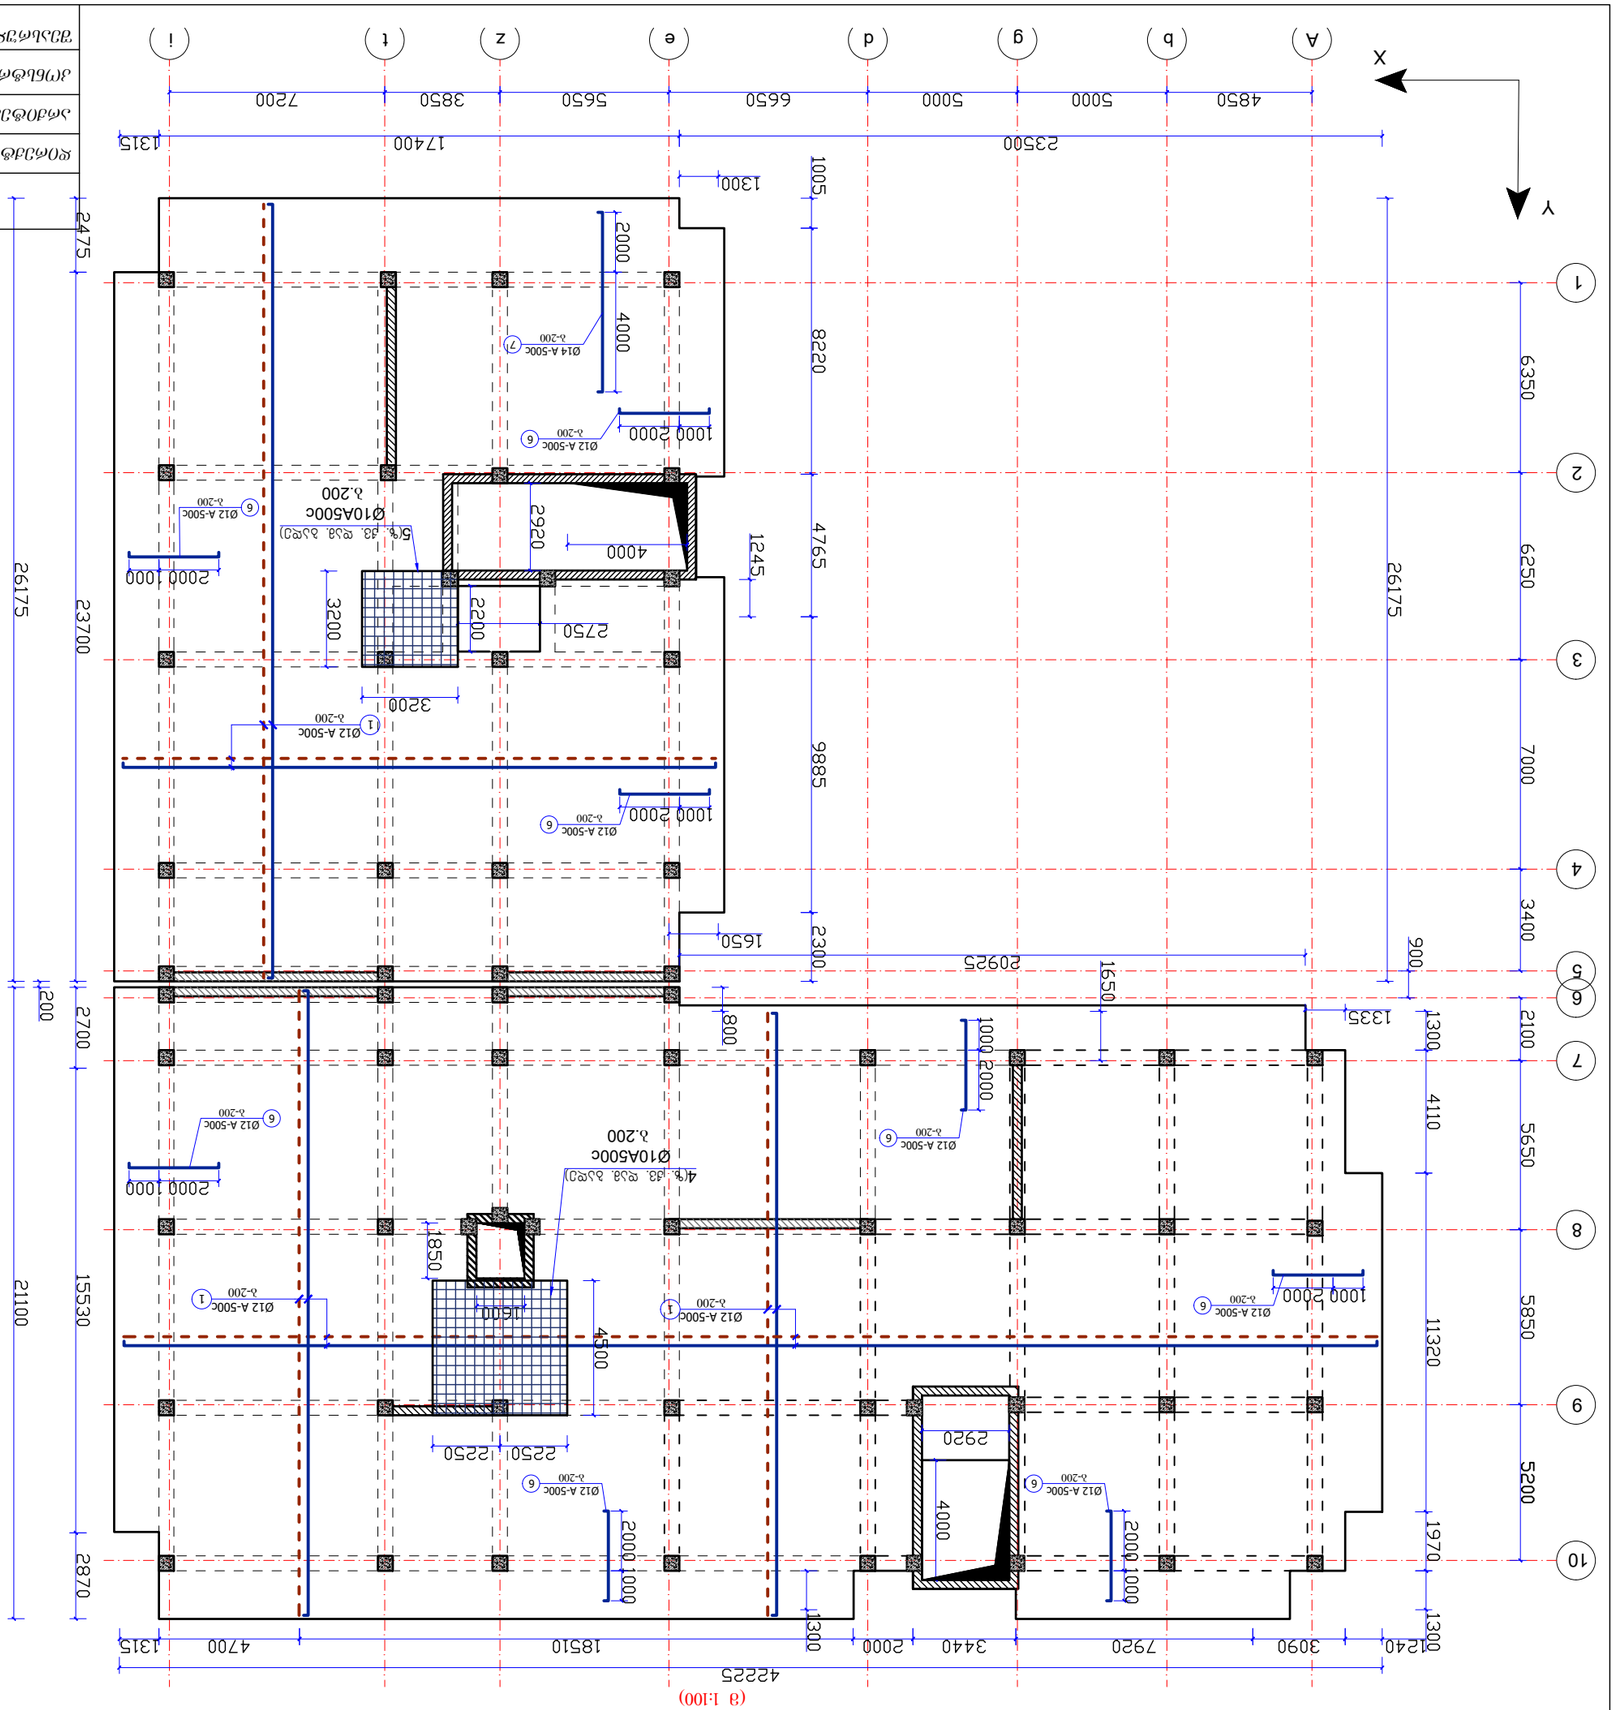


| | | | |
|---|---|---|---|

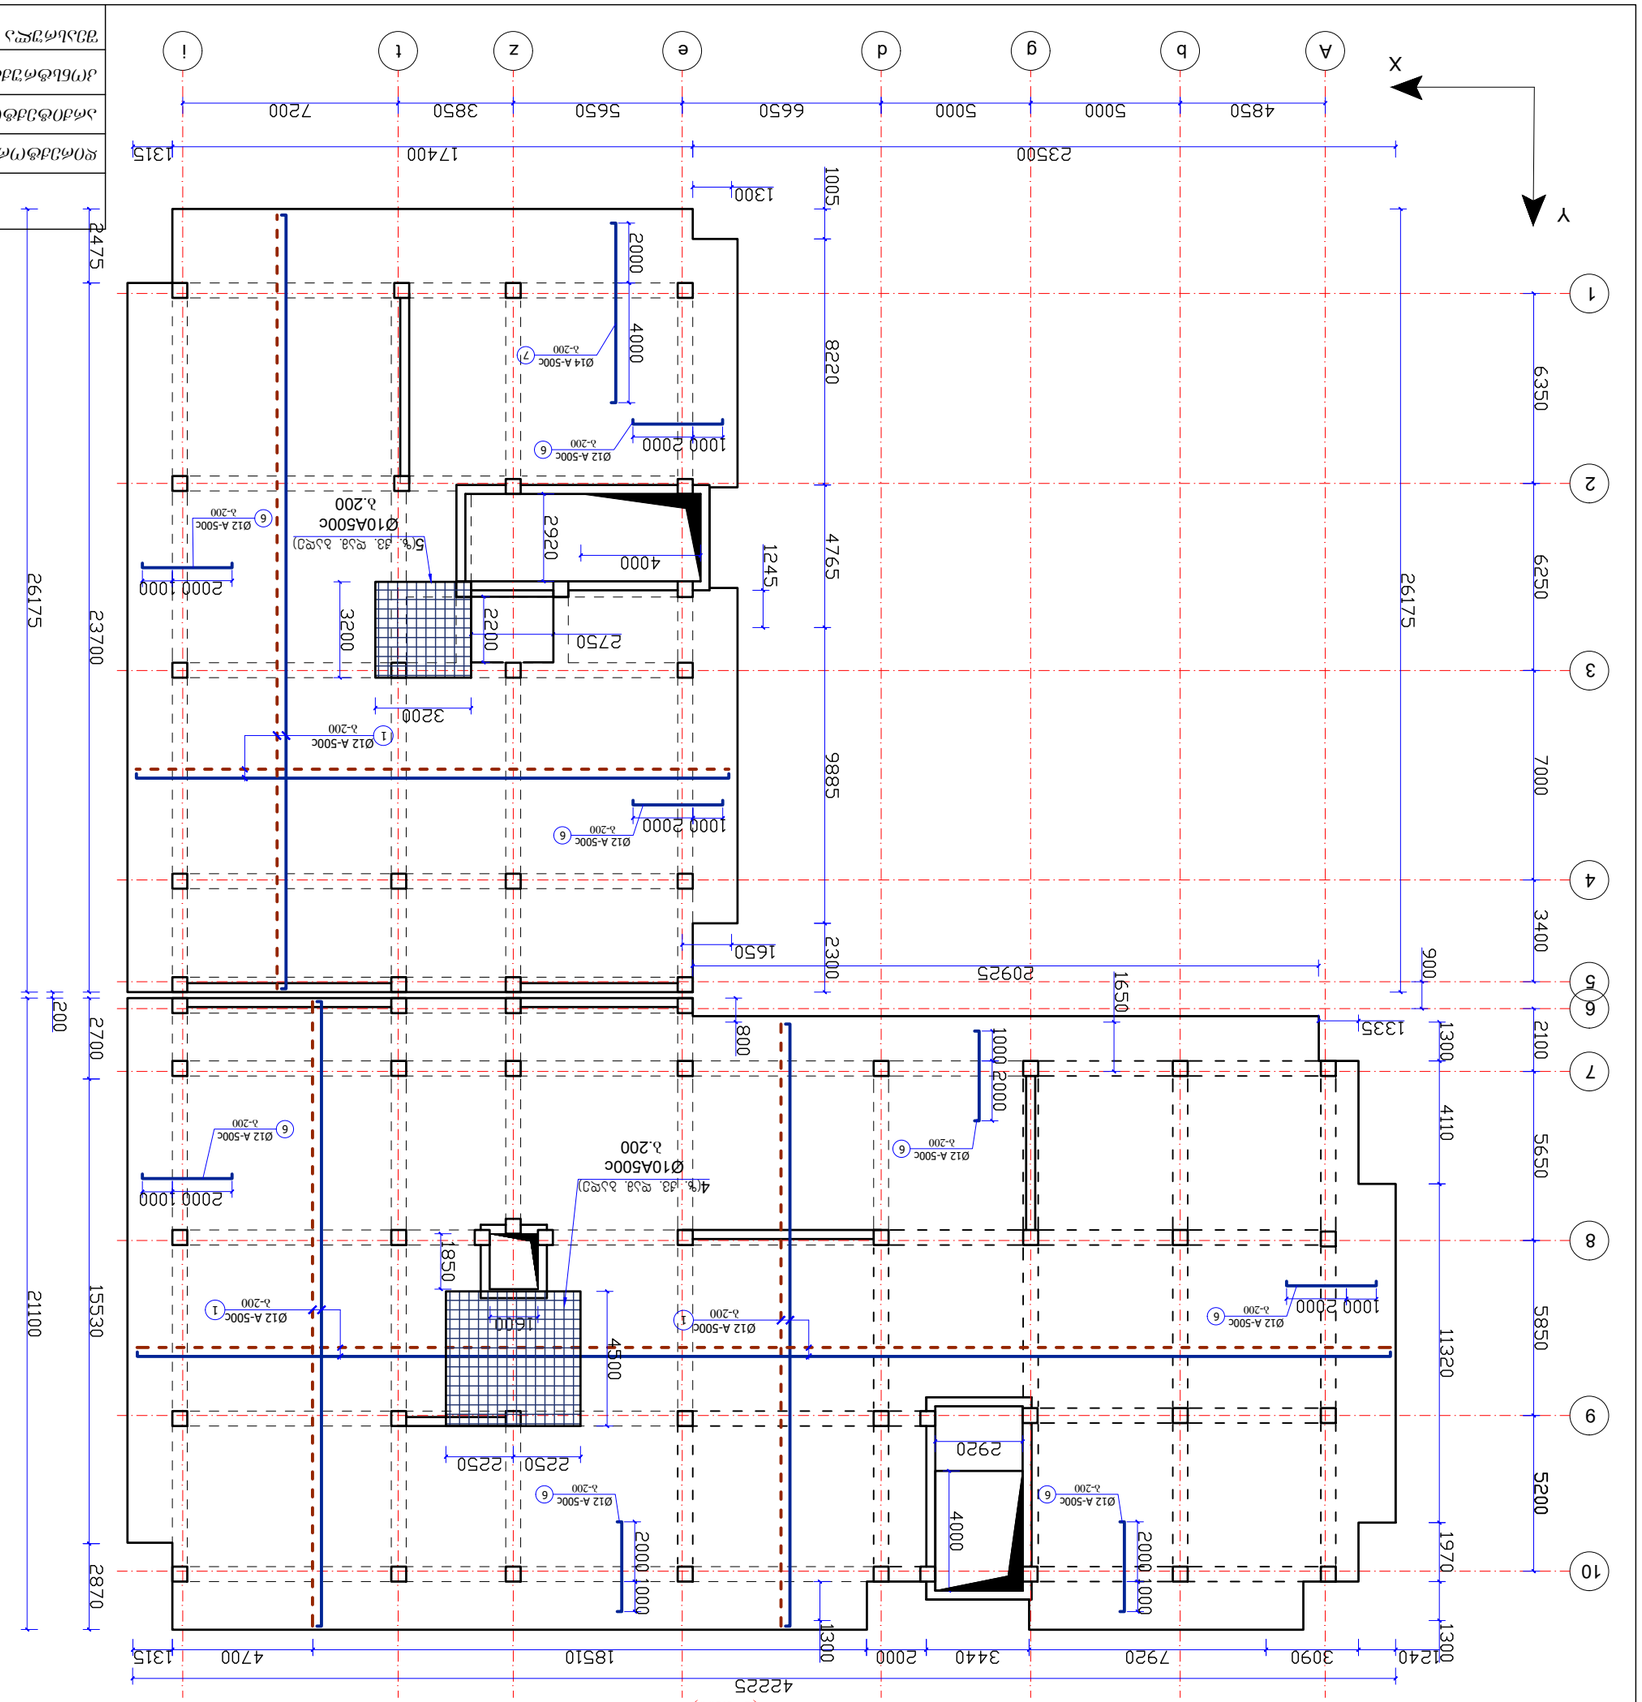


| | | | |
|---|---|---|---|




## მონ. რ/ბ. სვეტი

## მონ. რ/ბ ფილის არმირების ტიპური ჭრილი

(მ 1:20)

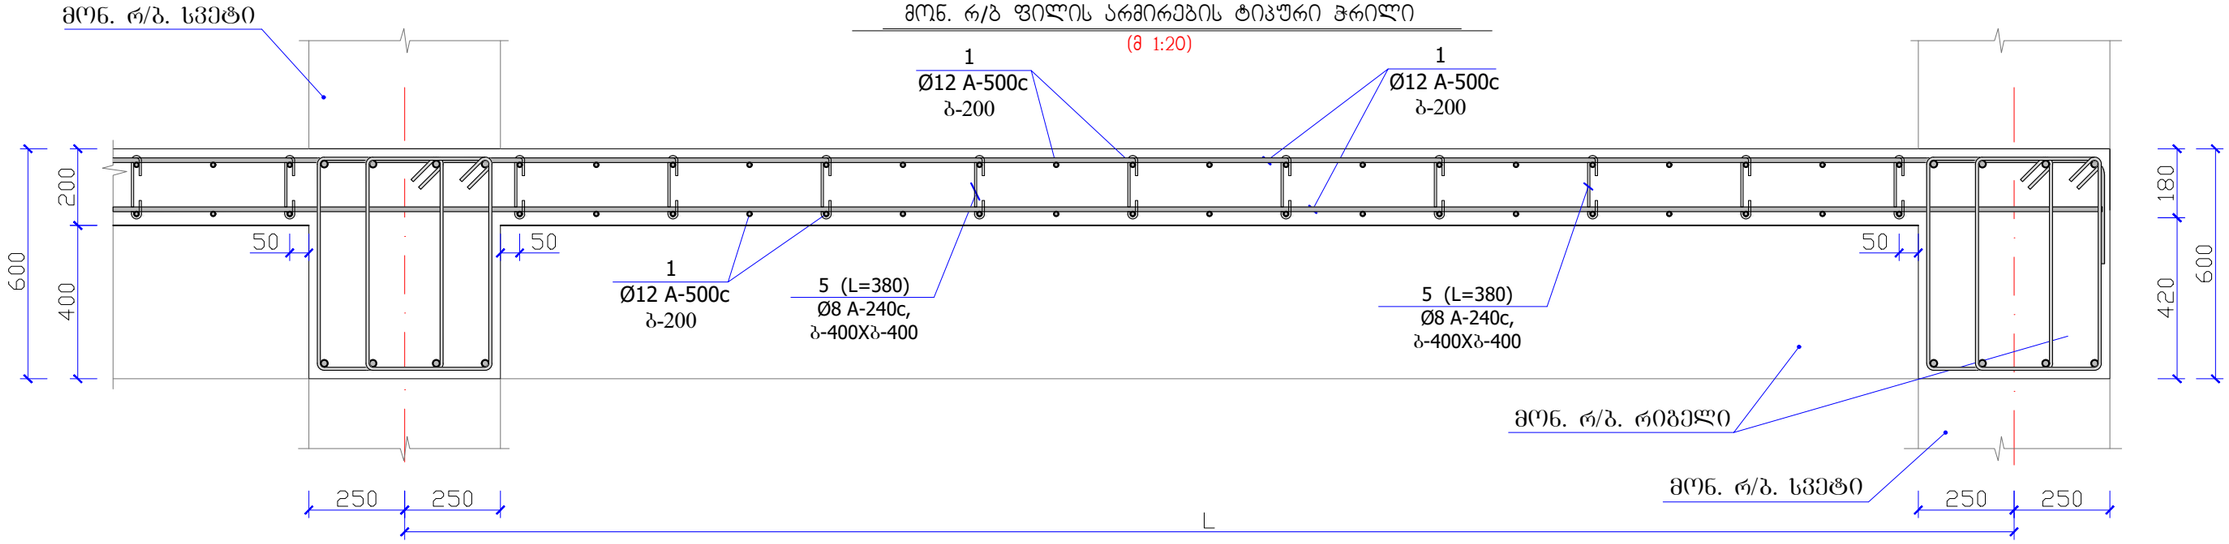


## ფრაგმენტი №1

(მ 1:20)

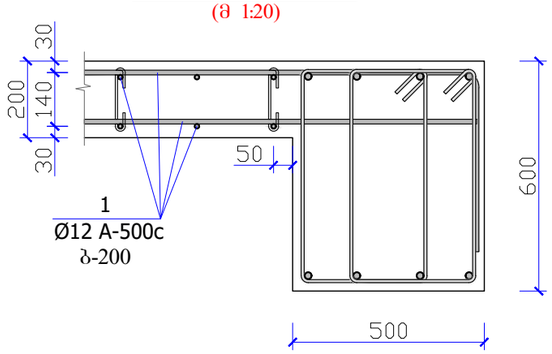


## ფრაგმენტი №2

(მ 1:20)

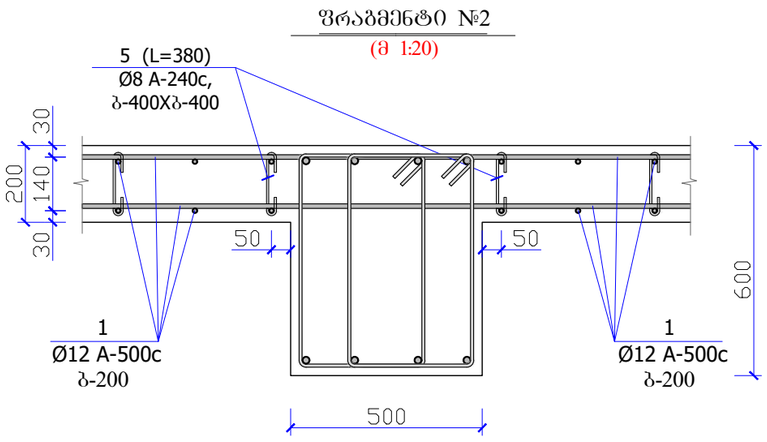


## კოზიცია №7

(მ 1:20)

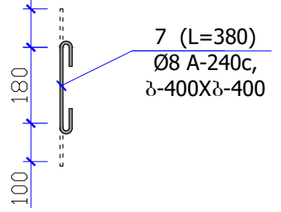


## სამონტაჟო საკიდი

(მ 1:20)

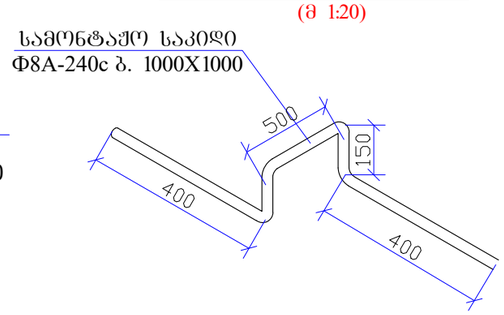


| არმატურის სპეციფიკაცია ერთ კონსტრუქციაზე | | | | | | | არმატურის ამოკრეფა | | | კონსტ. რაოდენობა (ც) |
|---|---|---|---|---|---|---|---|---|---|---|
| კონსტრ. მასა | პოზ. | დასახელება, ესკიზი | კვეთი (Ø მმ) | სიგრძე (მმ) | რაოდ. (ც) | საერთო სიგრძე | კვეთი (Ø მმ) | საერთო სიგრძე (მ) | წონა (კგ) | 1 |
| ბადეზრგვის ფილა | 1 | დაიჭრას ადგილზე | Ф12A-500c | 14872000 | 1 | 14872.0 | Ф12B-500B | 25955.2 | 23048.2 | 23048.2 |
| | 2 | დაიჭრას ადგილზე | Ф12A-500c | 8632000 | 1 | 8632.0 | Ф8B500B | 5533.0 | 2185.5 | 2185.5 |
| | 3 | დაიჭრას ადგილზე | Ф12A-500c | 863200 | 1 | 863.2 | | | | |
| | 4 | დაიჭრას ადგილზე | Ф12A-500c | 832000 | 1 | 832.0 | | | | |
| | 5 | 100 180 100 | Ф8A-240c | 380 | 10100 | 3838.00 | | | 25233.7 | 25233.7 |
| | საკიდი | დაიჭრას ადგილზე | Ф8A-240c | 1500 | 1130 | 1695.00 | ∨(8-25) მ³ = | | 230 | 230.0 |

| | | | |
|---|---|---|---|
| შ.პ.ს დრიმსი | | | ქ. თბილისი, დიდი დიღომი, IV მ/რ, კორპუსი №25-ის მიმდებარედ მრავალბინიანი სახოვრებელი სახლის პროექტი |
| დირექტორი | | შ.მესხი | |
| არქიტექტორი | | კ.მორჩილაძე | კონსტრუქციული ნაწილი |
| კონსტრუქტორი | | თ.კვინტრაძე | ფილები — ფურც№ 33 |
| შესრულა | | თ.კვინტრაძე | ფურც.რაოდ. |

## მონ. რ/ბ ფილის არმირების ტიპური ჭრილი
(მ 1:20)

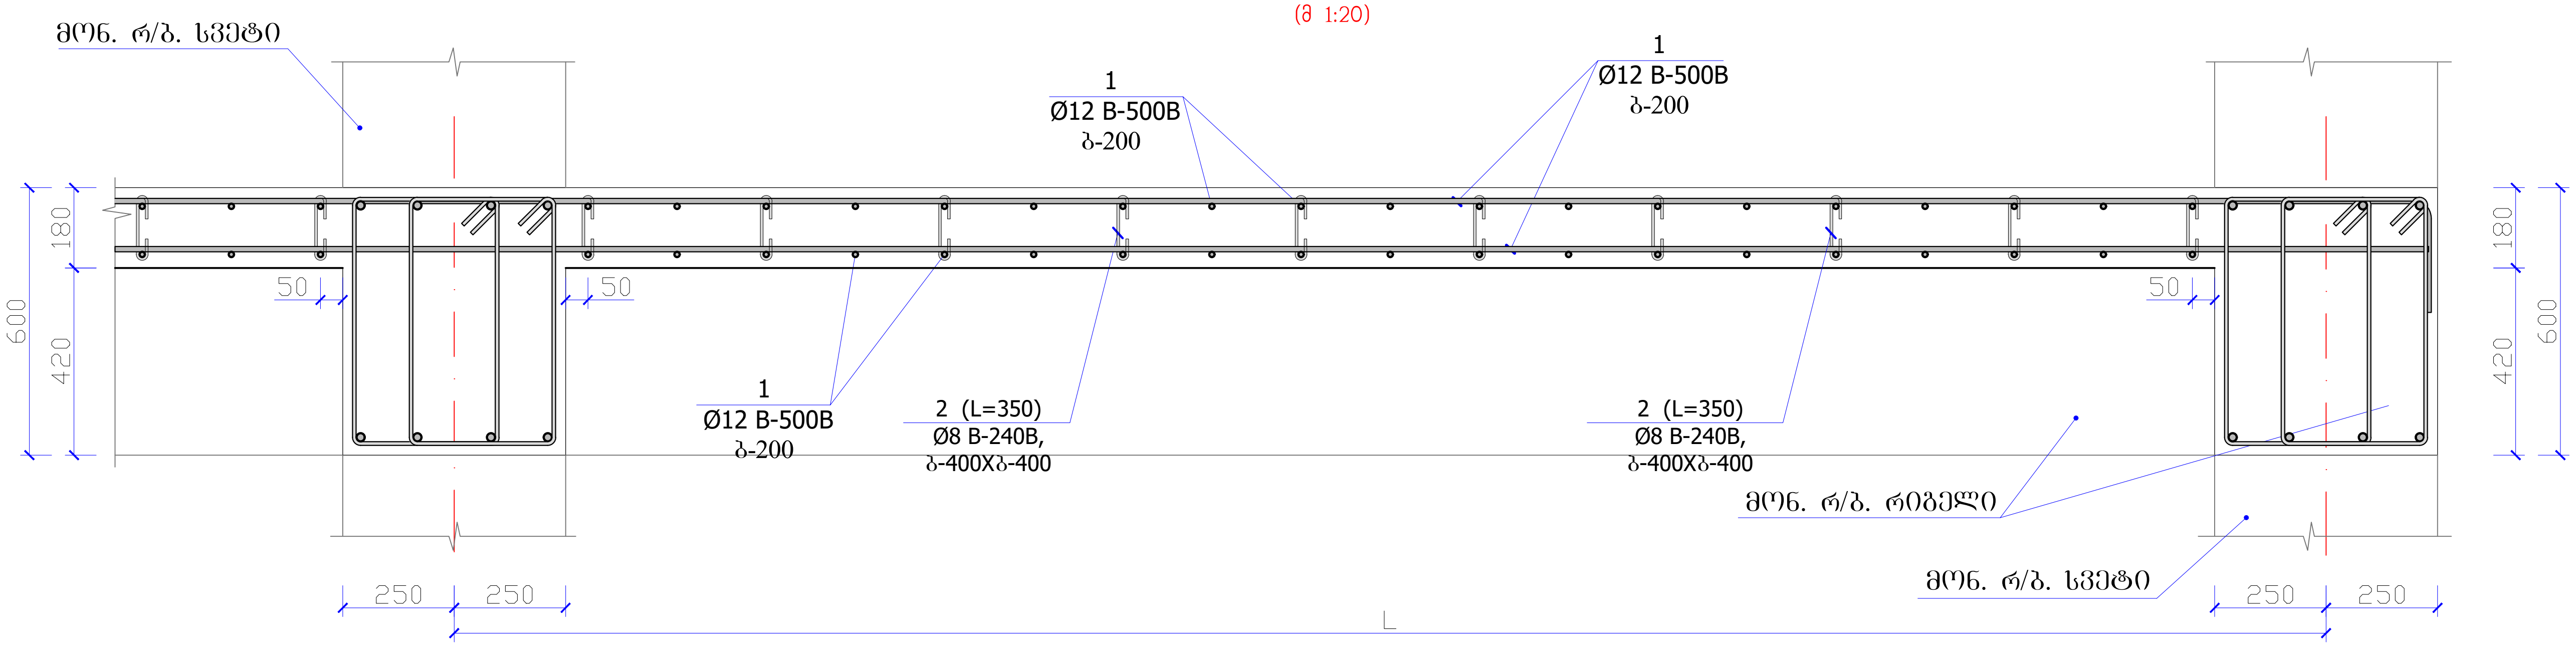


### ფრაგმენტი №1
(მ 1:20)

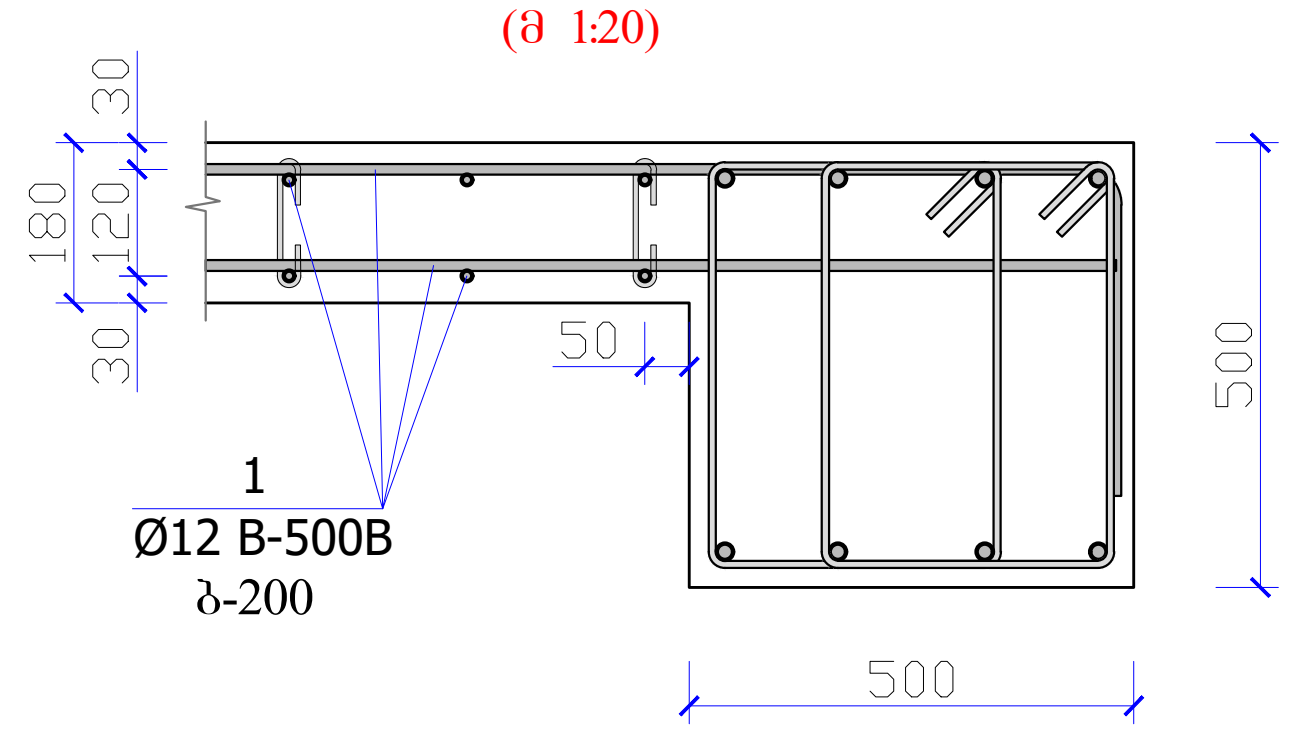


### ფრაგმენტი №2
(მ 1:20)

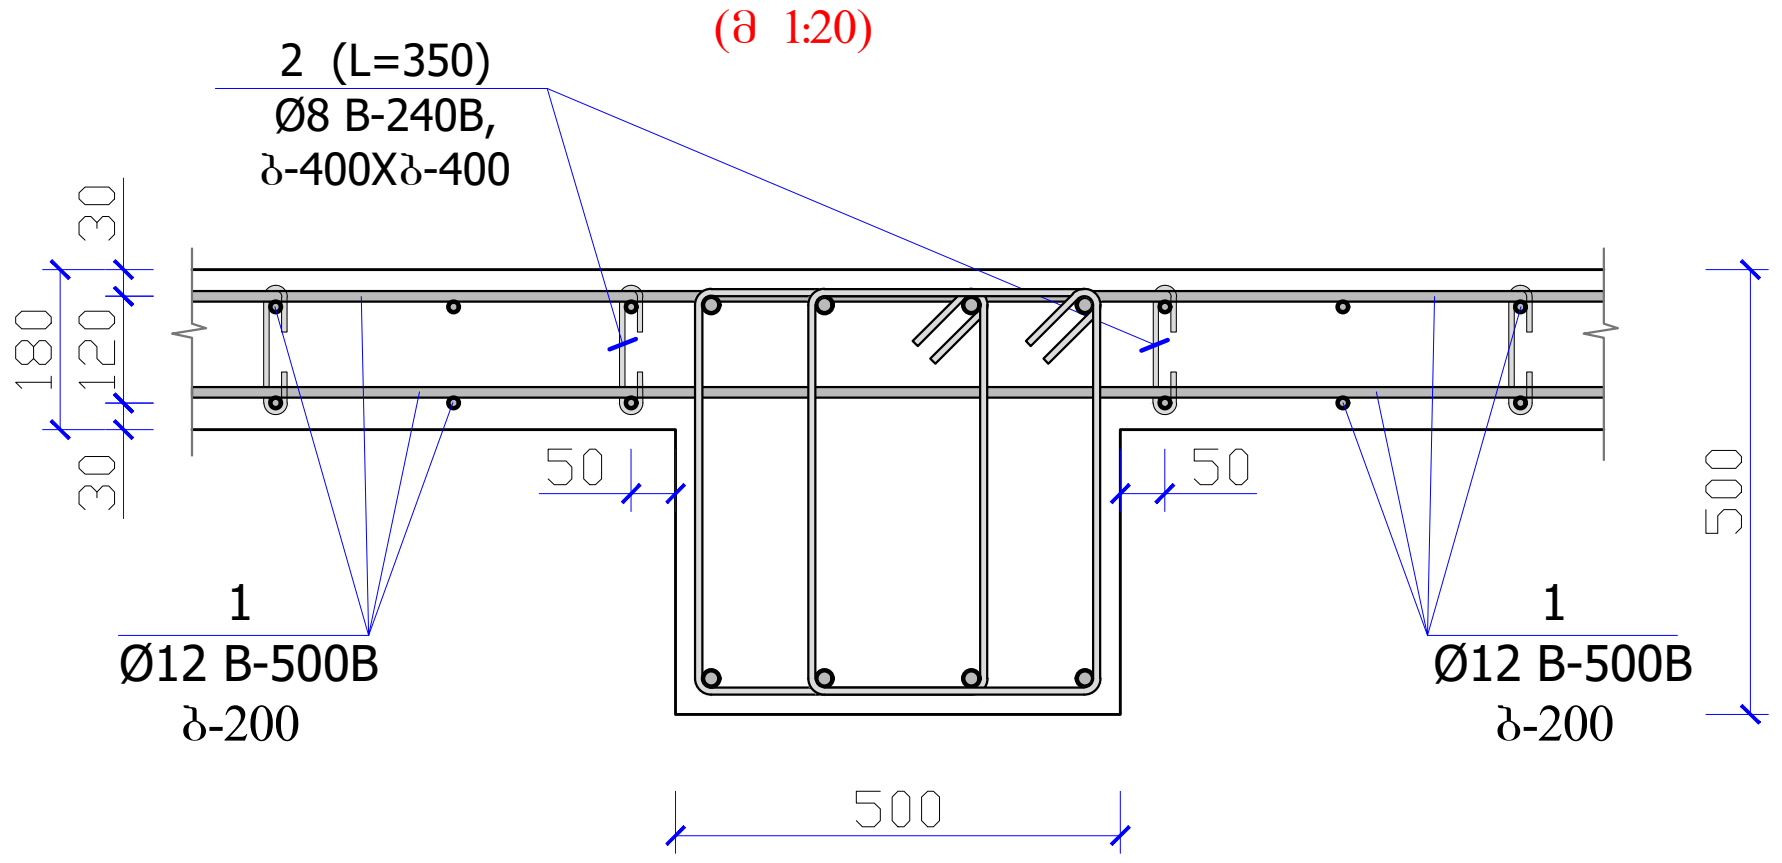


### პოზიცია №7
(მ 1:20)

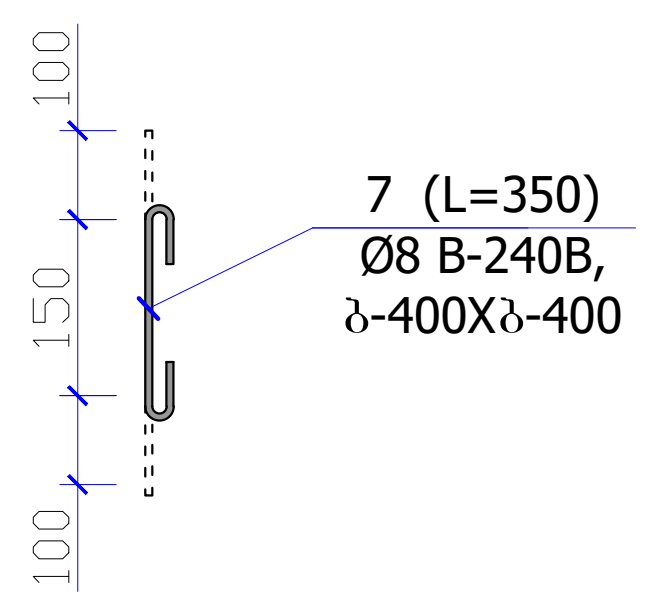


### სამონტაჟო საკიდი
(მ 1:20)

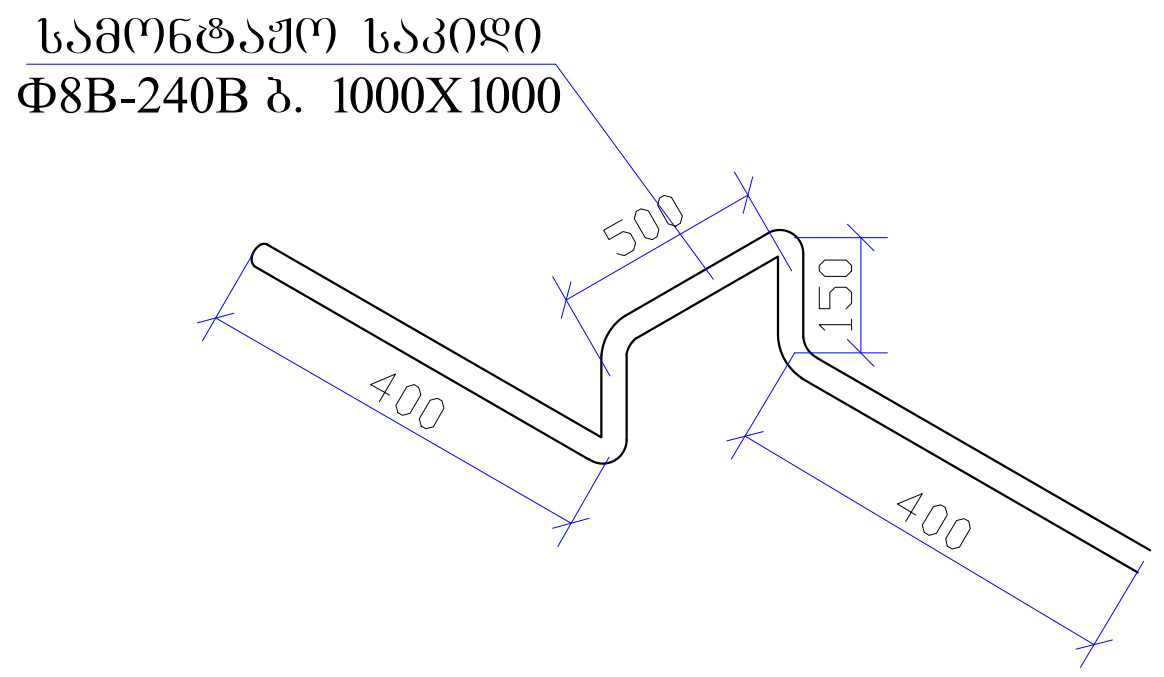


| არმატურის სპეციფიკაცია ერთ კონსტრუქციაზე | | | | | | | არმატურის ამოკრეფა | | | კონსტ. რაოდენობა (კგ) |
|---|---|---|---|---|---|---|---|---|---|---|
| კონსტრ. მარკა | პოზ. | დასახელება, ესკიზი | კვეთი (Ø მმ) | სიგრძე (მმ) | რაოდ. (ც) | საერთო სიგრძე | კვეთი (Ø მმ) | საერთო სიგრძე (მ) | წონა (კგ) | 1 |
| გადახურვის ფილა მუ-2 +2.90 ნიშნულზე | 1 | დაიჭრას ადგილზე | Φ10A-500c | 16744000 | 1 | 16744.0 | Φ10A-500c | 29091.9 | 17949.7 | 17949.7 |
| | 2 | დაიჭრას ადგილზე | Φ10A-500c | 10649600 | 1 | 10649.6 | Φ12A-500c | 1699.5 | 1509.2 | 1509.2 |
| | 3 | დაიჭრას ადგილზე | Φ10A-500c | 2300 | 190 | 437.0 | Φ14A-500c | 556.2 | 671.9 | 671.9 |
| | 4 | დაიჭრას ადგილზე | Φ10A-500c | 4500 | 92 | 414.0 | Φ8A-240c | 4233.4 | 1672.2 | 1672.2 |
| | 5 | დაიჭრას ადგილზე | Φ12A-500c | 3000 | 550 | 1650.0 | | | | |
| | 6 | დაიჭრას ადგილზე | Φ14A-500c | 6000 | 90 | 540.0 | | | | |
| | 7 | 100 ⌐180¬ 100 | Φ8A-240c | 380 | 5930 | 2253.40 | | | 21803.0 | 21803.0 |
| | საკიდი | დაიჭრას ადგილზე | Φ8A-240c | 1500 | 1320 | 1980.00 | V (B-25) მ³ = | | 230 | 230.0 |

| არმატურის სპეციფიკაცია ერთ კონსტრუქციაზე | | | | | | | არმატურის ამოკრეფა | | | კონსტ. რაოდენობა (კგ) |
|---|---|---|---|---|---|---|---|---|---|---|
| კონსტრ. მარკა | პოზ. | დასახელება, ესკიზი | კვეთი (Ø მმ) | სიგრძე (მმ) | რაოდ. (ც) | საერთო სიგრძე | კვეთი (Ø მმ) | საერთო სიგრძე (მ) | წონა (კგ) | 11 |
| გადახურვის ფილა +6.20; დან +39.20 ნიშნულამდე | 1 | დაიჭრას ადგილზე | Φ10A-500c | 16744000 | 1 | 16744.0 | Φ10A-500c | 29197.4 | 18014.8 | 198162.8 |
| | 2 | დაიჭრას ადგილზე | Φ10A-500c | 10649600 | 1 | 10649.6 | Φ12A-500c | 1830.0 | 1625.0 | 17875.4 |
| | 3 | დაიჭრას ადგილზე | Φ10A-500c | 2300 | 190 | 437.0 | Φ14A-500c | 540.0 | 652.3 | 7175.5 |
| | 4 | დაიჭრას ადგილზე | Φ10A-500c | 4500 | 92 | 414.0 | Φ8A-240c | 4233.4 | 1672.2 | 18394.1 |
| | 5 | დაიჭრას ადგილზე | Φ10A-500c | 3200 | 32 | 102.4 | | | | |
| | 6 | დაიჭრას ადგილზე | Φ12A-500c | 3000 | 610 | 1830.0 | | | | |
| | 7 | დაიჭრას ადგილზე | Φ14A-500c | 6000 | 90 | 540.0 | | | | |
| | 8 | 100 ⌐180¬ 100 | Φ8A-240c | 380 | 5930 | 2253.40 | | | 21964.4 | 241607.9 |
| | საკიდი | დაიჭრას ადგილზე | Φ8A-240c | 1500 | 1320 | 1980.00 | V (B-25) მ³ = | | 242.0 | 2662.0 |




მონ. რ/ბ. რიბელების მოწყობის გეგმა ▼+2.90 და ▼+6.20 ნიშნულზე (ბლოკი ა)

(მ 1:100)

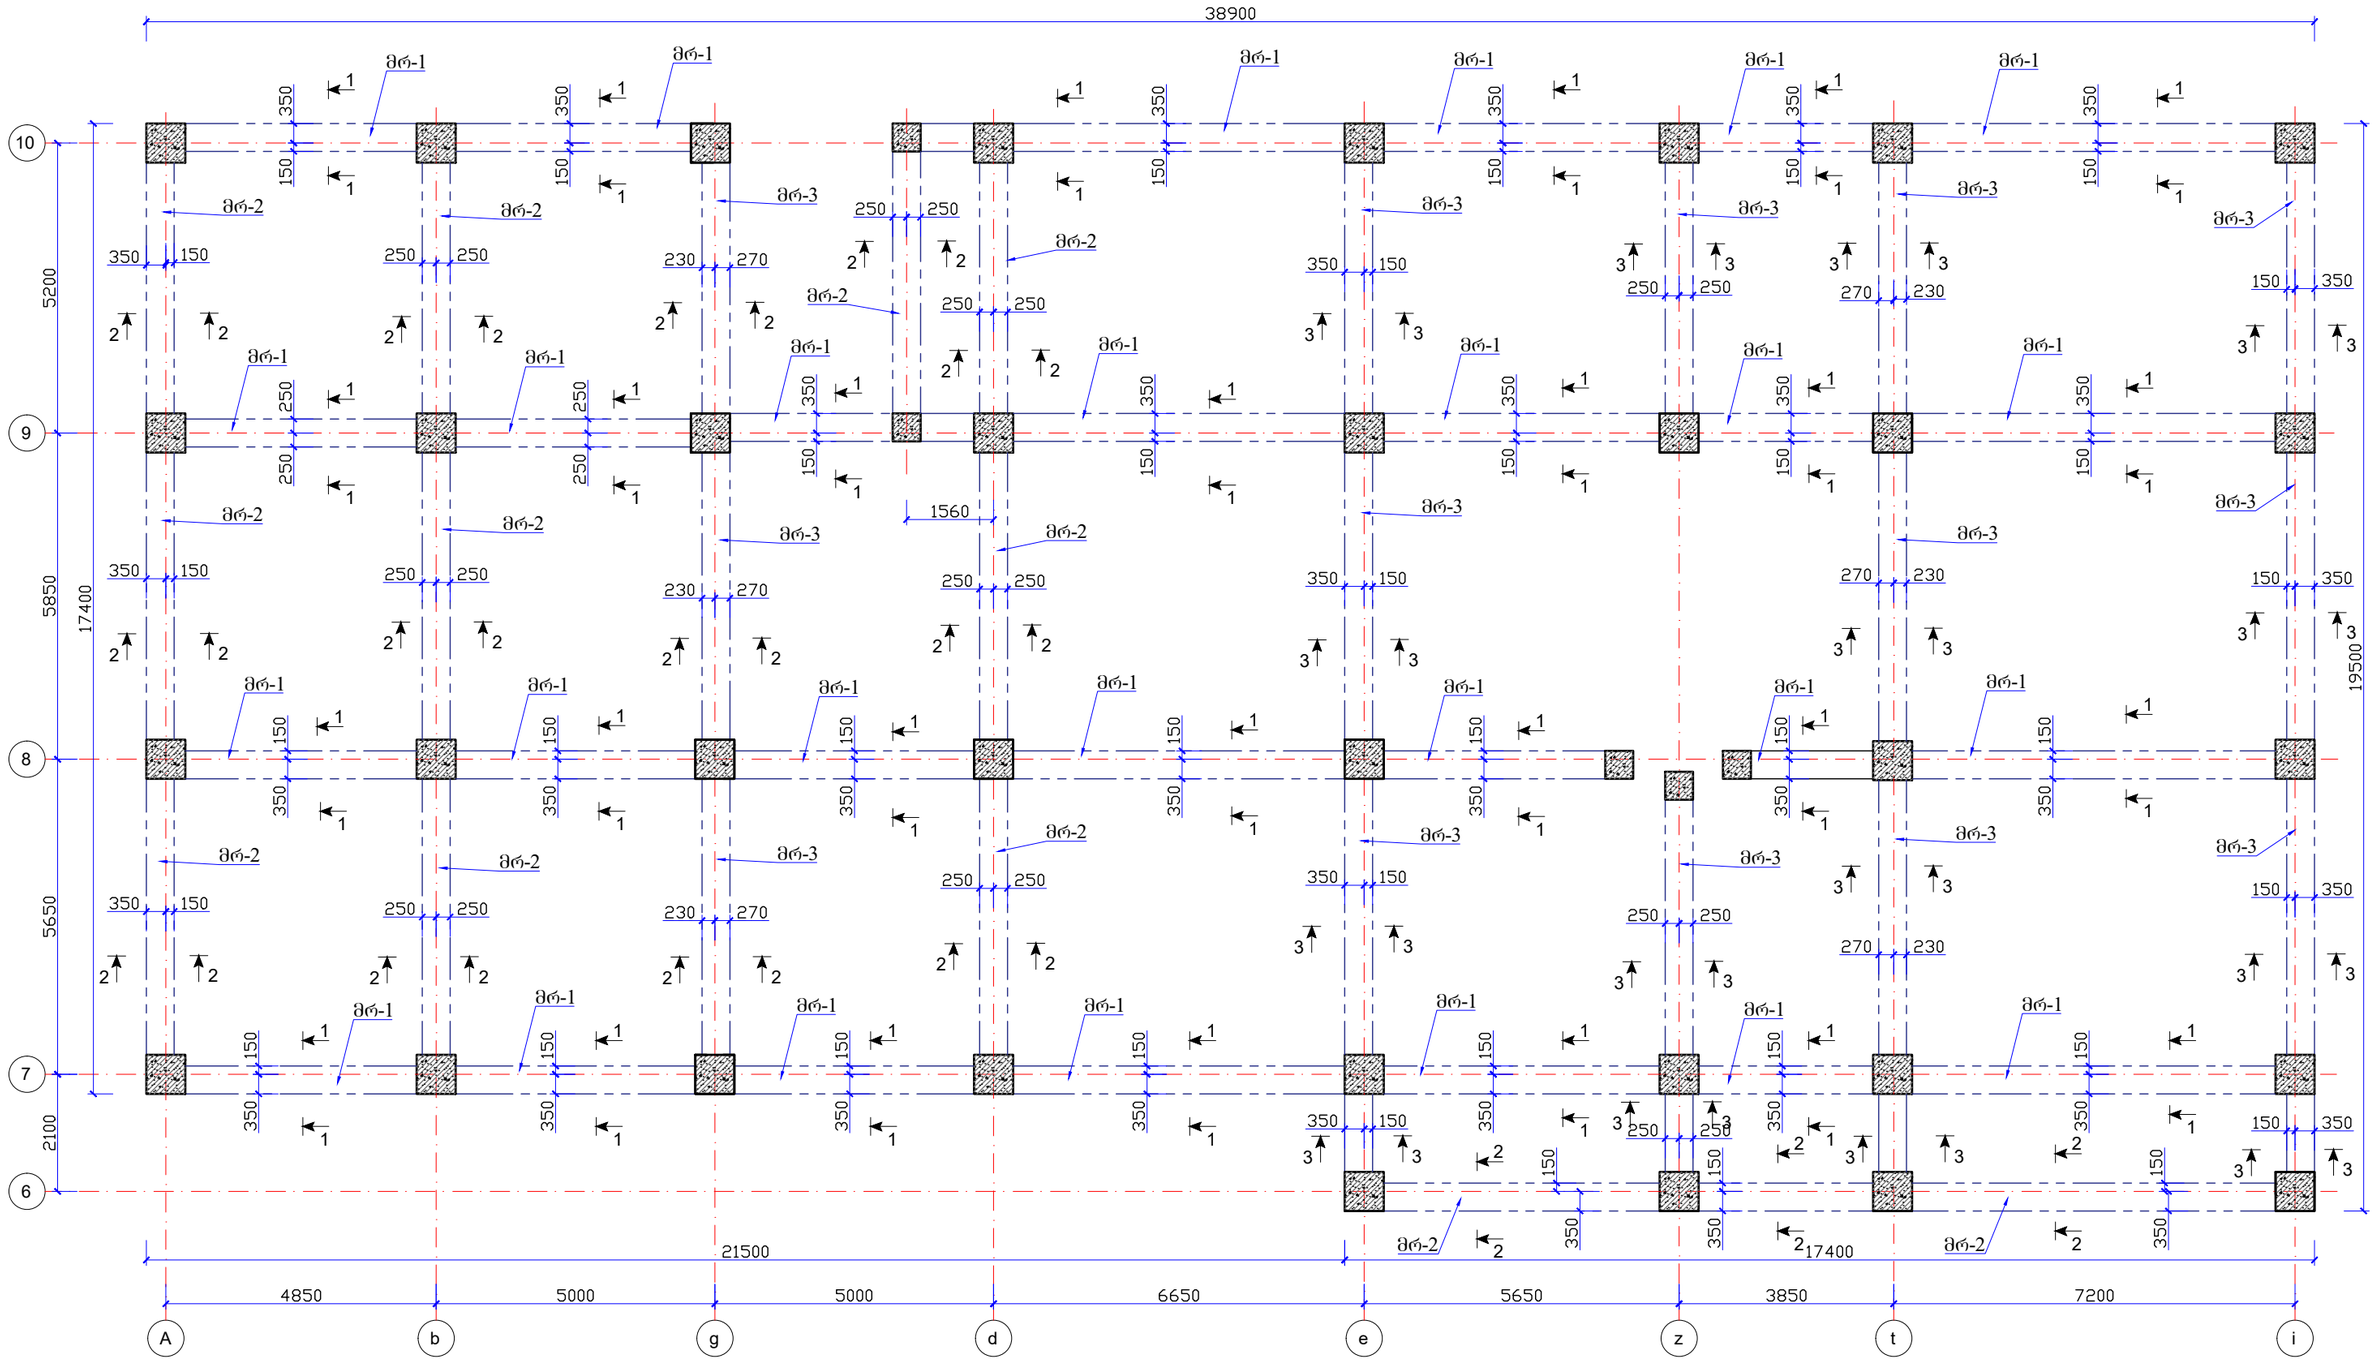


| | | | |
|---|---|---|---|
| შ.პ.ს დრიმსი | | | ქ. თბილისი, დიდი დიღომი, IV მ/რ, კორპუსი №25-ის მიმდებარედ მრავალბინიანი სახოვრებელი სახლის პროექტი |
| დირექტორი | | მ.მესხი | |
| არქიტექტორი | | კ.მორჩილაძე | კონსტრუქციული ნაწილი |
| კონსტრუქტორი | | თ.კვინტრაძე | რიბელები — ფურც№ 36 |
| შეასრულა | | თ.კვინტრაძე | ფურც.რაოდ. |

მონ. რ/ბ. რიბელების მოწყობის გეგმა ▼+9.50 დან ▼+39.10 ნიშნულზე
(ბლოკი ბ)

(მ 1:100)

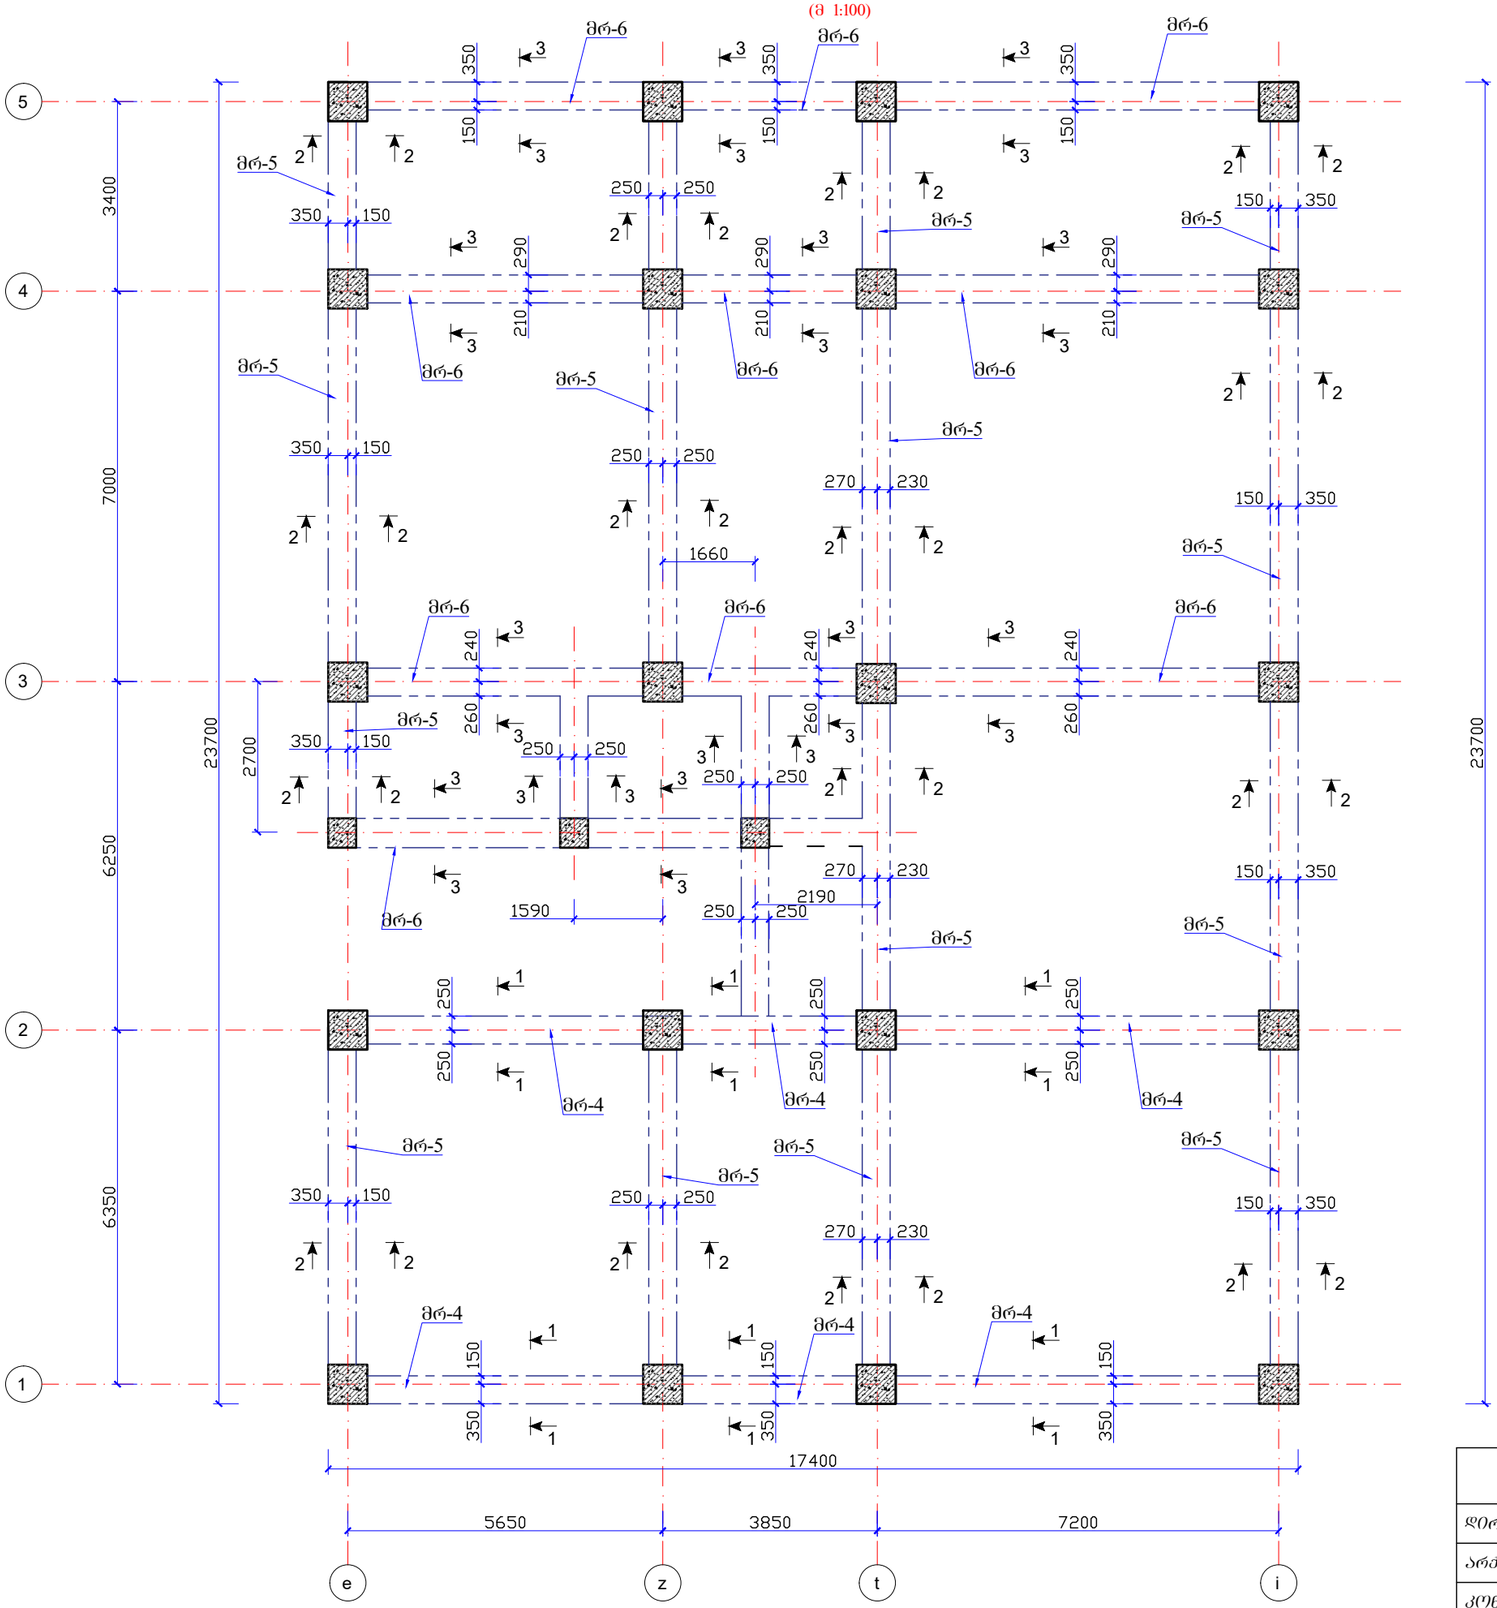


| | | | |
|---|---|---|---|
| შ.პ.ს დრიმსი | | | ქ. თბილისი, დიდი დიღომი, IV მ/რ, კორპუსი №25-ის მიმდებარედ მრავალბინიანი სახოვრებელი სახლის პროექტი |
| დირექტორი | | შ.მესხი | |
| არქიტექტორი | | კ.მორჩილაძე | კონსტრუქციული ნაწილი |
| კონსტრუქტორი | | თ.კვინტრაძე | რიბელები — ფურც№ 37 |
| შეასრულა | | თ.კვინტრაძე | ფურც.რაოდ. |


კვეთი 1-1 მრ-4

(მ 1:20)

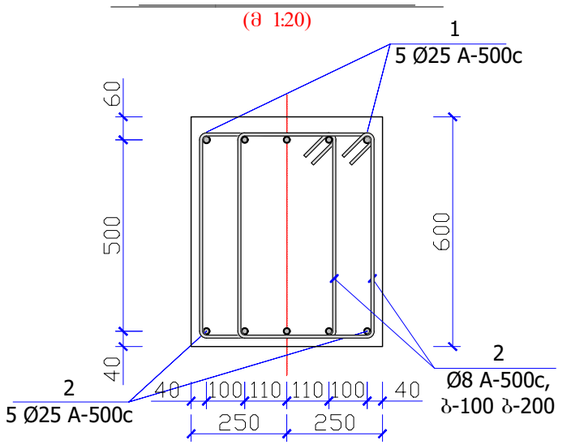


კვეთი 2-2 მრ-5

(მ 1:20)

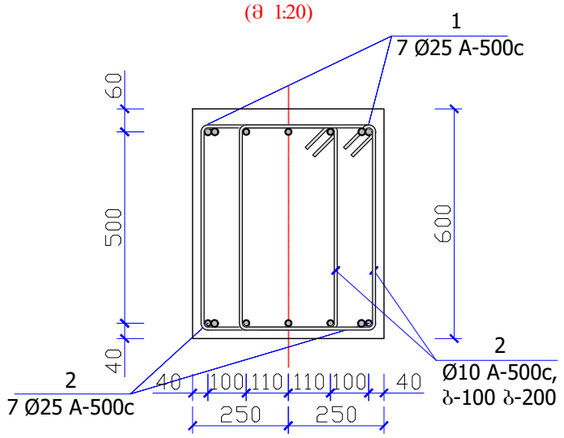


კვეთი 3-3 მრ-6

(მ 1:20)

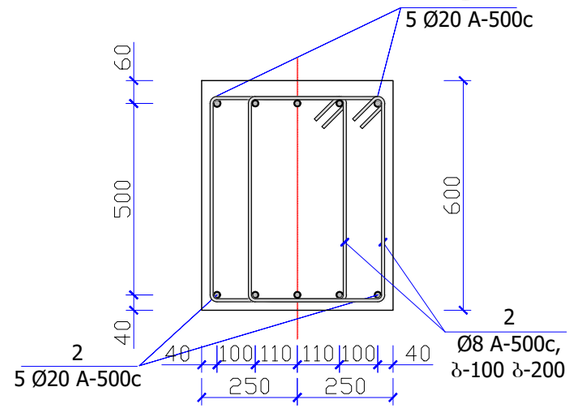


| არმატურის სპეციფიკაცია ერთ კონსტრუქციაზე | | | | | | | არმატურის ამოკრეფა | | | კონსტ. რაოდენობა (ც) |
|---|---|---|---|---|---|---|---|---|---|---|
| კონსტრ. მარკა | პოზ. | დასახელება, ესკიზი | კვეთი (ф მმ) | სიგრძე (მმ) | რაოდ. (ც) | საერთო სიგრძე | კვეთი (ф მმ) | საერთო სიგრძე (მ) | წონა (კგ) | 2 |
| ბაზალტურის რიბელი მრ-4 +2.90 დან +6.20 ნიშნულამდე | 1 | დაიჭრას ადგილზე | Ф25A-500c | 38500 | 5 | 192.5 | | | | |
| | 2 | დაიჭრას ადგილზე | Ф25A-500c | 36300 | 5 | 181.50 | Ф25A-500c | 385.2 | 1484.6 | 2969.3 |
| | 3 | 360 420 540 560 | Ф8A-500c | 2000 | 500 | 1000.00 | Ф8A-500c | 1000.0 | 395.0 | 790.0 |
| | | | | | | | | | 1879.6 | 3759.3 |
| | | | | | | | V (B-25) მ³ = | | 7.5 | 15.0 |

| არმატურის სპეციფიკაცია ერთ კონსტრუქციაზე | | | | | | | არმატურის ამოკრეფა | | | კონსტ. რაოდენობა (ც) |
|---|---|---|---|---|---|---|---|---|---|---|
| კონსტრ. მარკა | პოზ. | დასახელება, ესკიზი | კვეთი (ф მმ) | სიგრძე (მმ) | რაოდ. (ც) | საერთო სიგრძე | კვეთი (ф მმ) | საერთო სიგრძე (მ) | წონა (კგ) | 2 |
| ბაზალტურის რიბელი მრ-6 +2.90 დან +6.20 ნიშნულამდე | 1 | დაიჭრას ადგილზე | Ф20A-500c | 73600 | 5 | 368.0 | | | | |
| | 2 | დაიჭრას ადგილზე | Ф20A-500c | 21600 | 5 | 108.00 | Ф20A-500c | 490.3 | 1225.7 | 2451.4 |
| | 3 | 360 420 540 560 | Ф8A-500c | 2000 | 980 | 1960.00 | Ф8A-500c | 1960.0 | 774.2 | 1548.4 |
| | | | | | | | | | 1999.9 | 3999.8 |
| | | | | | | | V (B-25) მ³ = | | 15.0 | 30.0 |

| არმატურის სპეციფიკაცია ერთ კონსტრუქციაზე | | | | | | | არმატურის ამოკრეფა | | | კონსტ. რაოდენობა (ც) |
|---|---|---|---|---|---|---|---|---|---|---|
| კონსტრ. მარკა | პოზ. | დასახელება, ესკიზი | კვეთი (ф მმ) | სიგრძე (მმ) | რაოდ. (ც) | საერთო სიგრძე | კვეთი (ф მმ) | საერთო სიგრძე (მ) | წონა (კგ) | 2 |
| ბაზალტურის რიბელი მრ-5 +2.90 დან +6.20 ნიშნულამდე | 1 | დაიჭრას ადგილზე | Ф25A-500c | 102300 | 7 | 716.1 | | | | |
| | 2 | დაიჭრას ადგილზე | Ф25A-500c | 98600 | 7 | 690.20 | Ф25A-500c | 1448.5 | 5582.5 | 11165.0 |
| | 3 | 360 420 540 560 | Ф8A-500c | 2000 | 1300 | 2600.00 | Ф8A-500c | 2600.0 | 1027.0 | 2054.0 |
| | | | | | | | | | 6609.5 | 13219.0 |
| | | | | | | | V (B-25) მ³ = | | 20.0 | 40.0 |

| | | | |
|---|---|---|---|
| შ.პ.ს დრიმსი | | | ქ. თბილისი, დიდი დიღომი, IV მ/რ, კორპუსი №25-ის მიმდებარედ მრავალბინიანი სახოვრებელი სახლის პროექტი |
| დირექტორი | | შ.მესხი | |
| არქიტექტორი | | კ.მორჩილაძე | კონსტრუქციული ნაწილი |
| კონსტრუქტორი | | თ.კვინტრაძე | რიგელები |
| შესრულა | | თ.კვინტრაძე | ფურც№ 39 |
| | | | ფურც.რაოდ. |

მონ. რ/ბ. რიბელების მოწყობის გეგმა ▼+9.50 დან ▼+39.10 ნიშნულზე
(ბლოკი ა)

(მ 1:100)

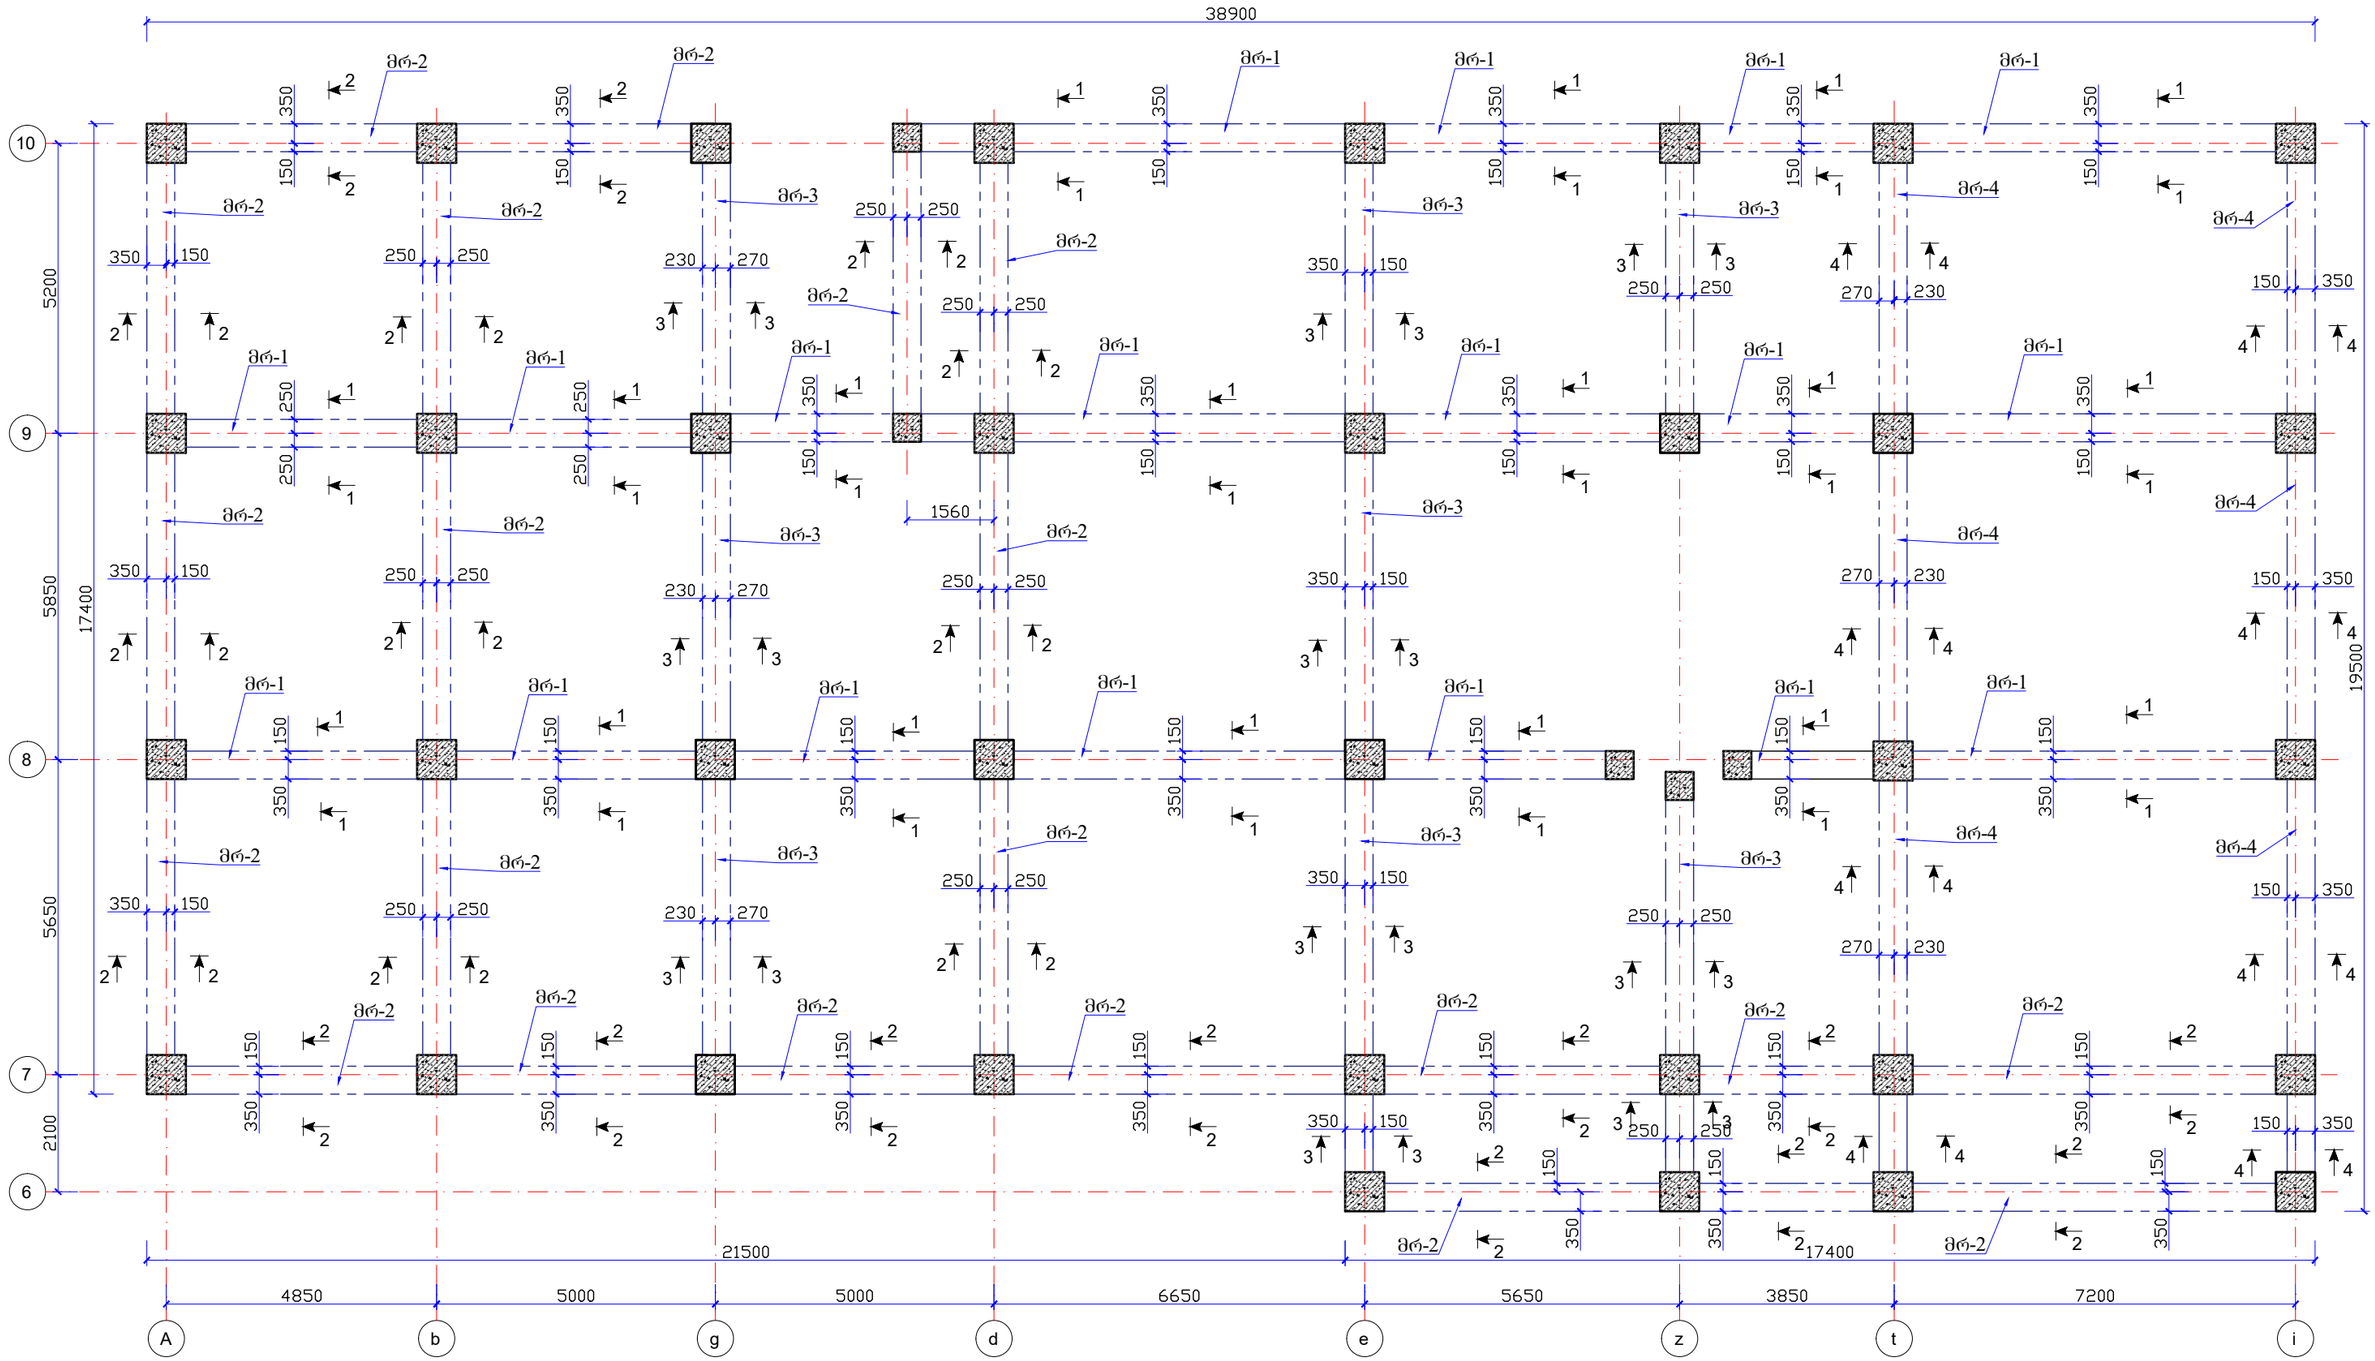


| | | | |
|---|---|---|---|
| შ.პ.ს დრიმსი | | | ქ. თბილისი, დიდი დიღომი, IV მ/რ, კორპუსი №25-ის მიმდებარედ მრავალბინიანი სახოვრებელი სახლის პროექტი |
| დირექტორი | | მ.მესხი | |
| არქიტექტორი | | ქ.მორჩილაძე | კონსტრუქციული ნაწილი |
| კონსტრუქტორი | | თ.კვინტრაძე | რიბელები — ფუეც№ 40 |
| შესრულა | | თ.კვინტრაძე | ფუეც.რაოდ. |

მ ო ნ. რ/ბ. რიბელების მოწყობის გეგმა ▼+9.50 დან ▼+39.10 ნიშნულზე
(ბლოკი ბ)

(მ 1:100)

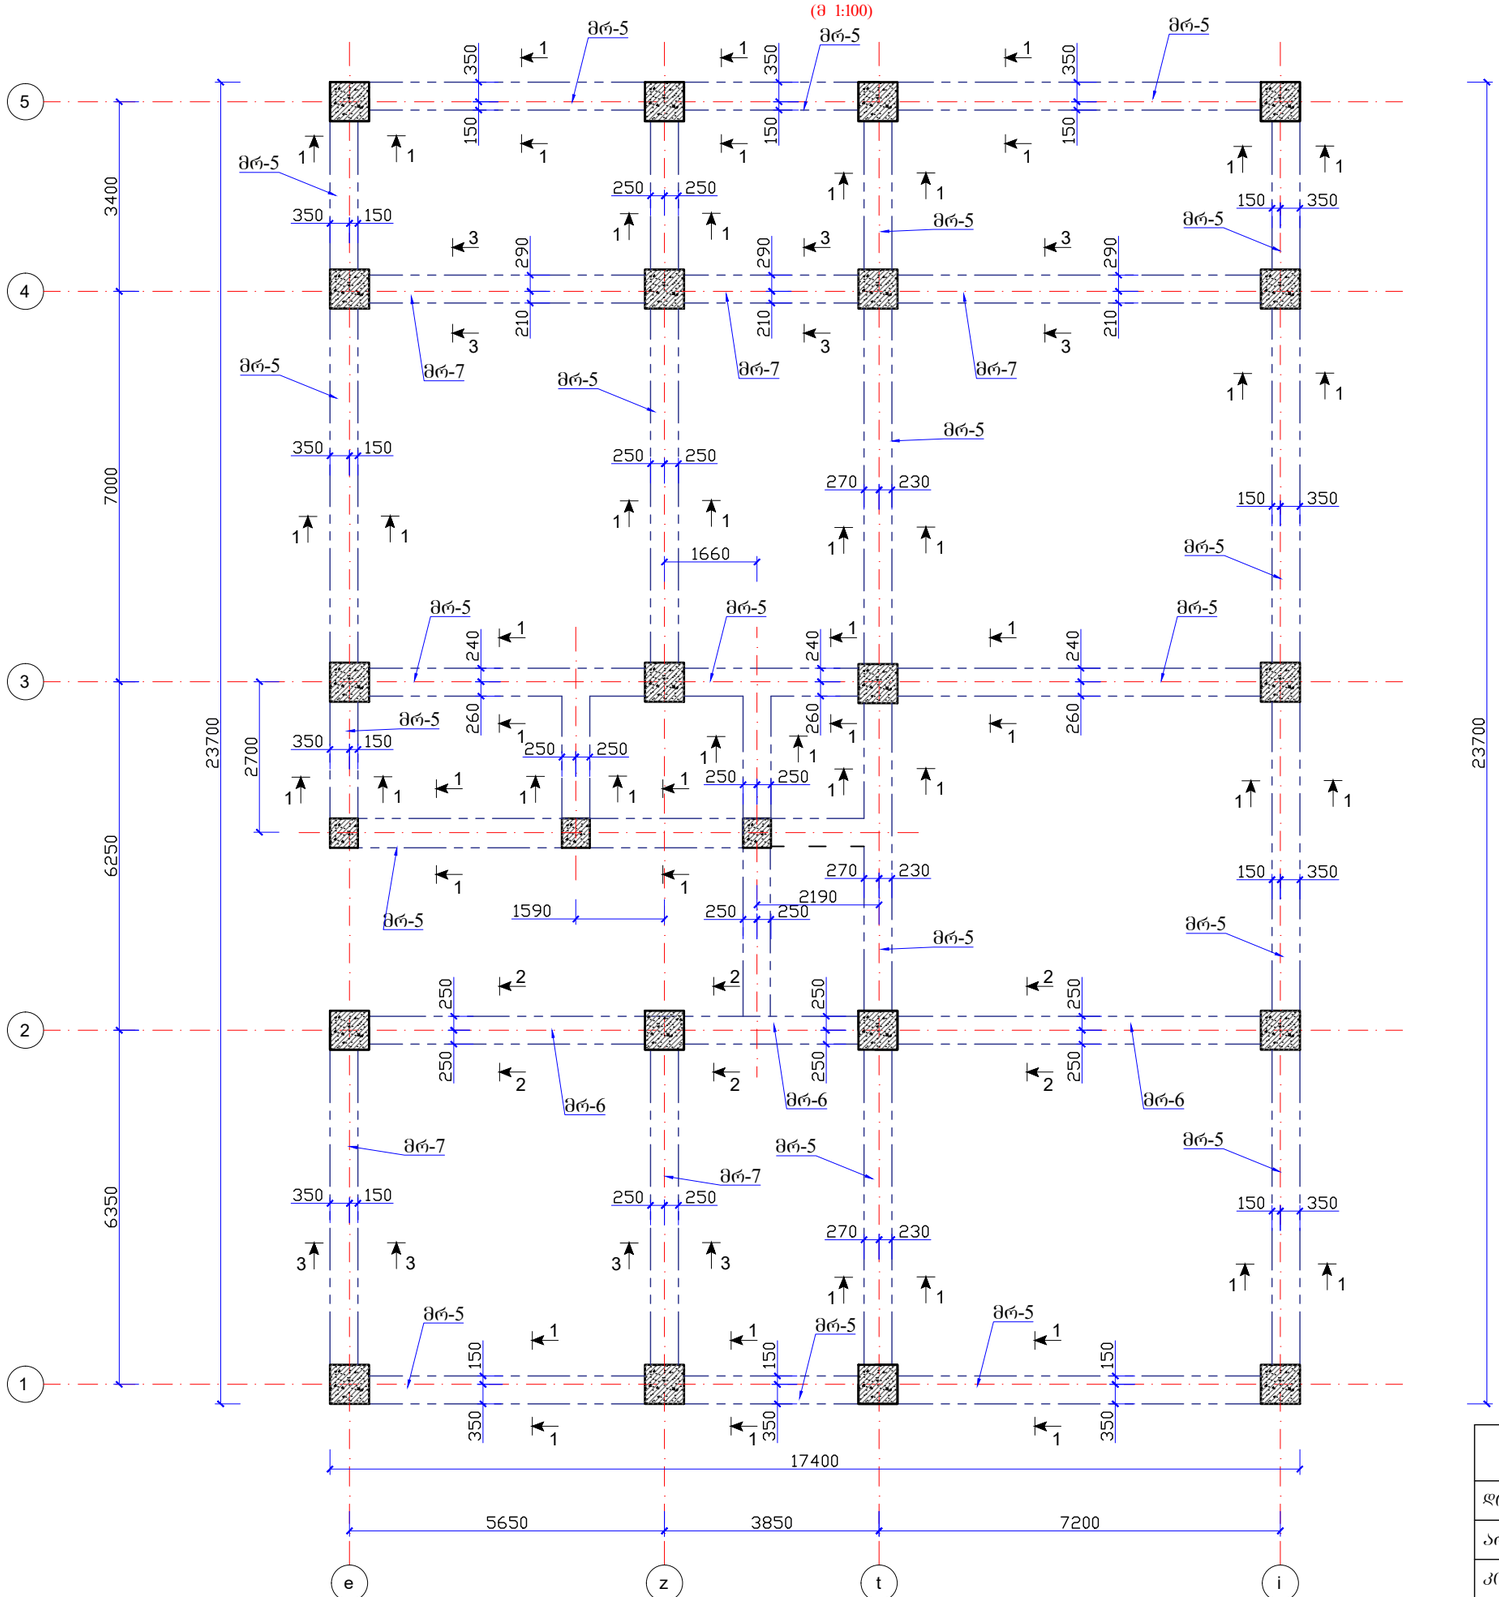


| | | | |
|---|---|---|---|
| შ.პ.ს დრიმსი | | | ქ. თბილისი, დიდი დიღომი, IV მ/რ, კორპუსი №25-ის მიმდებარედ მრავალბინიანი სახურავეგელი სახლის პროექტი |
| დირექტორი | | მ.მესხი | |
| არქიტექტორი | | კ.მორჩილაძე | კონსტრუქციული ნაწილი |
| კონსტრუქტორი | | თ.კვინტრაძე | რიბელები — ფურცი№ 41 |
| შესრულა | | თ.კვინტრაძე | ფურც.რაოდ. |

| ჯამი | | |

### კვეთი 1-1 მრ-5
(მ 1:20)

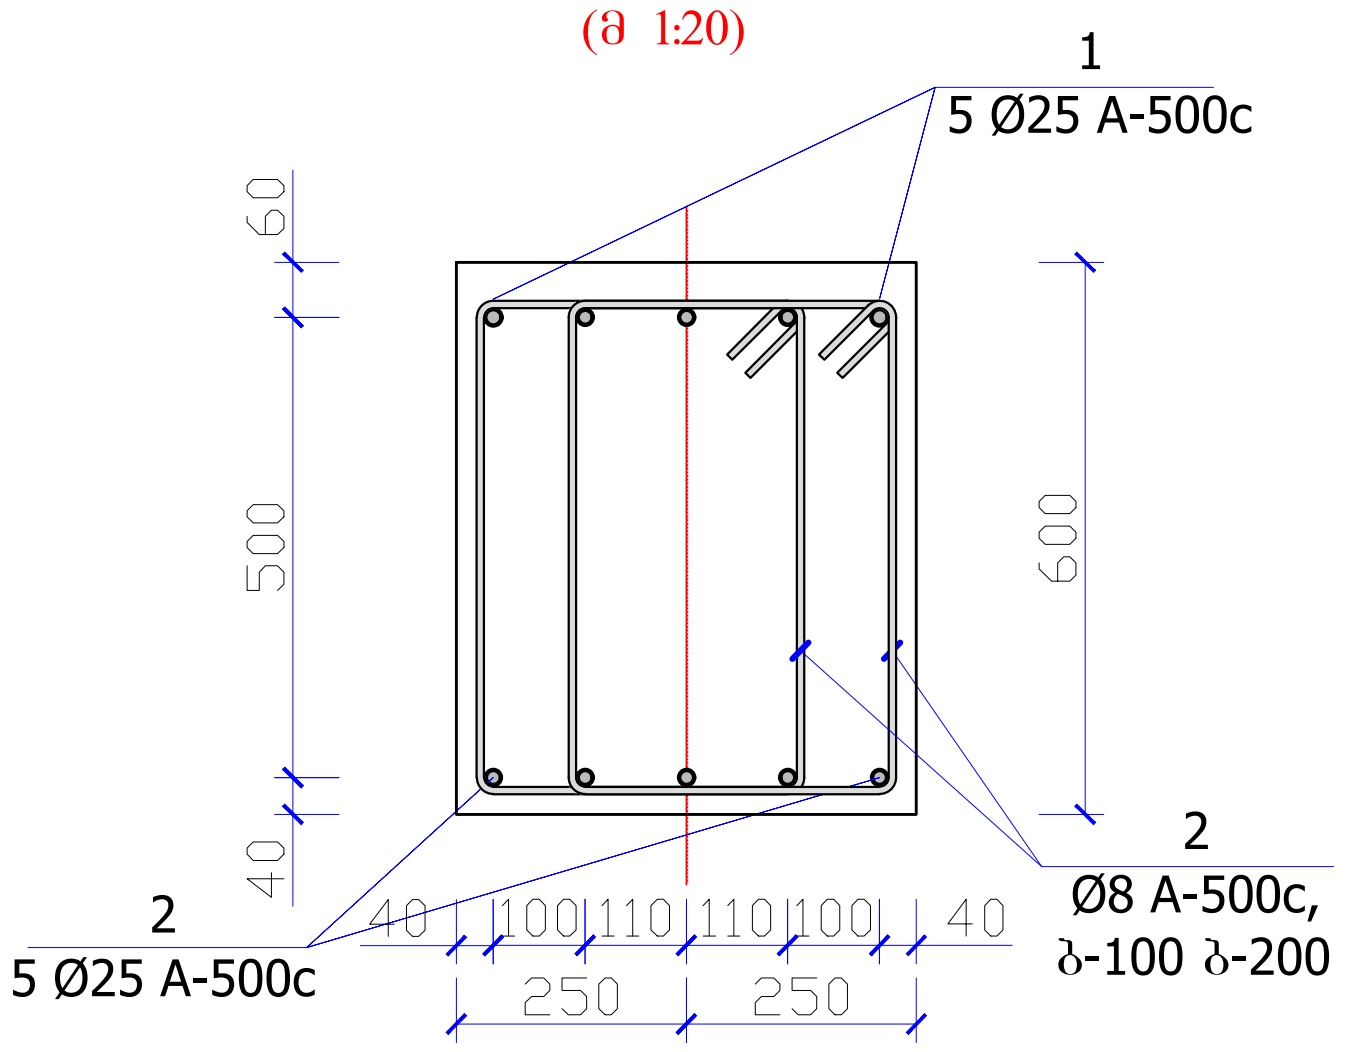


### კვეთი 2-2 მრ-6
(მ 1:20)

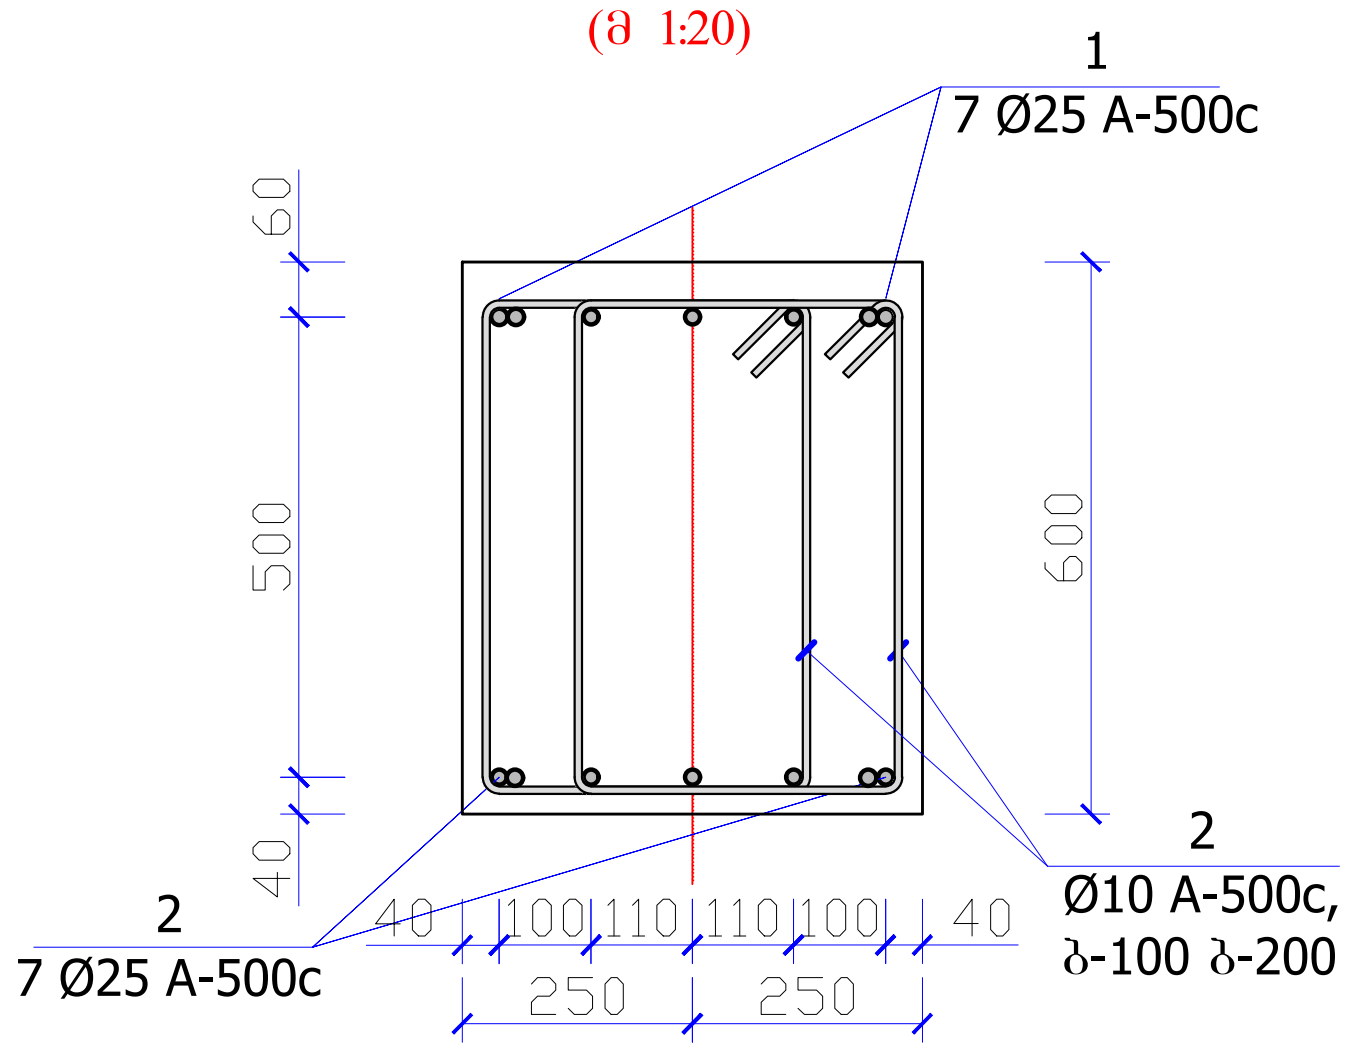


### კვეთი 3-3 მრ-7
(მ 1:20)

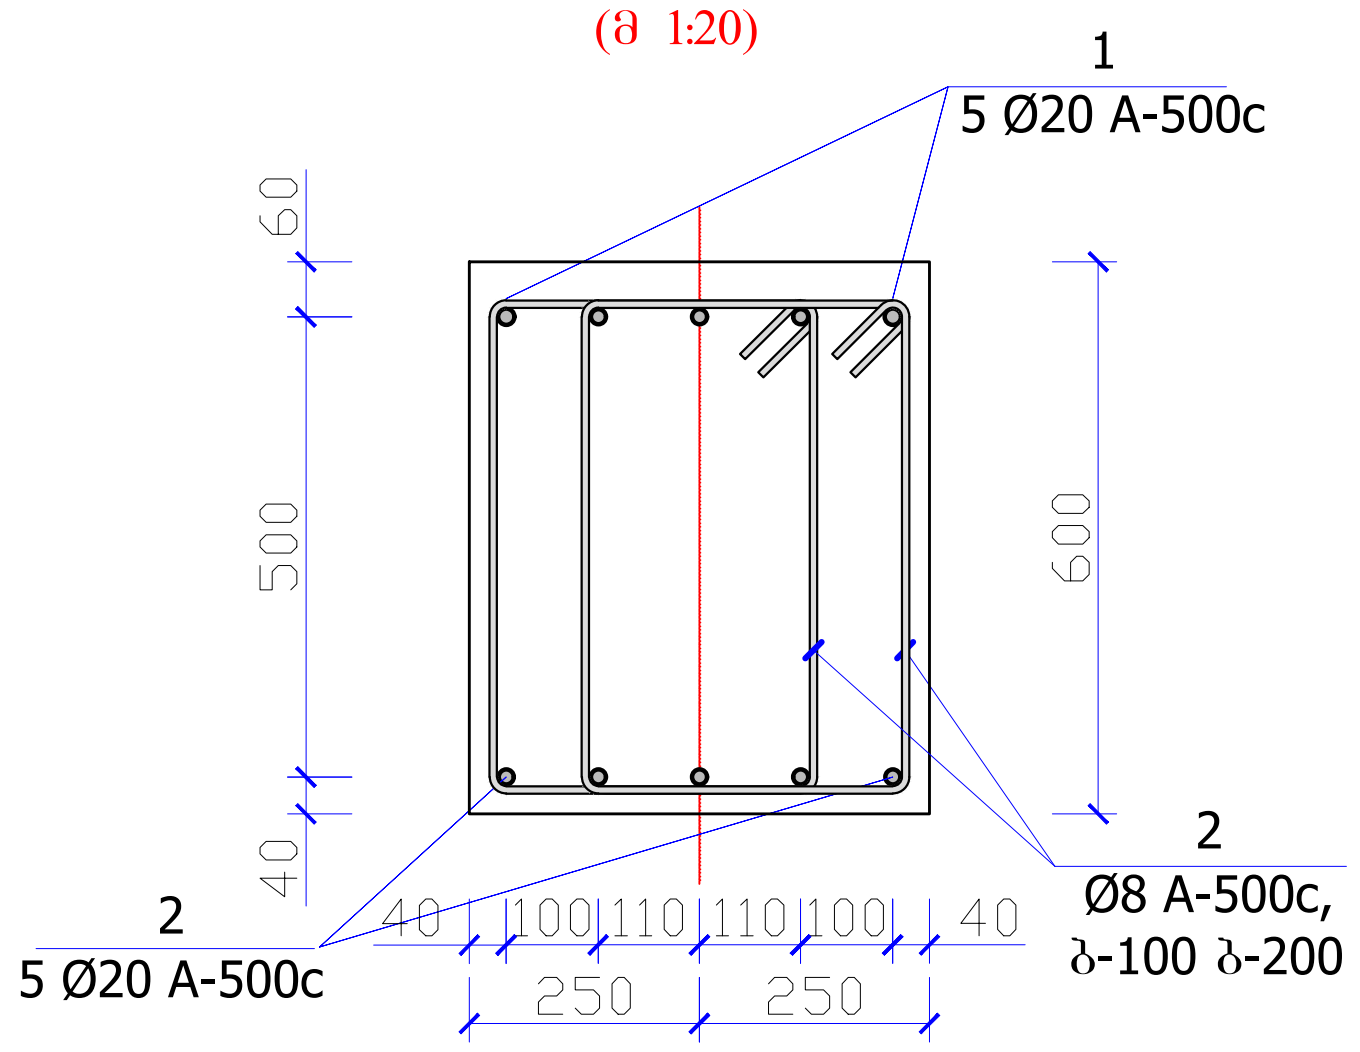


| არმატურის სპეციფიკაცია ერთ კონსტრუქციაზე | | | | | | | არმატურის ამოკრება | | | კონსტ. რაოდენობა (კგ) |
|---|---|---|---|---|---|---|---|---|---|---|
| კონსტრ. მარკა | პოზ. | დასახელება, ესკიზი | კვეთი (Φ მმ) | სიგრძე (მმ) | რაოდ. (ც) | საერთო სიგრძე | კვეთი (Φ მმ) | საერთო სიგრძე (მ) | წონა (კგ) | 10 |
| მაღახურის რიგელი მრ-5 +9.50 დან +39.10 ნიშნულამდე | 1 | დაიჭრას ადგილზე | Φ25A-500c | 154500 | 5 | 772.5 | | | | |
| | 2 | დაიჭრას ადგილზე | Φ25A-500c | 154300 | 5 | 771.50 | Φ25A-500c | 1590.3 | 6129.1 | 61290.9 |
| | 3 | 360 420 540 560 | Φ8A-500c | 2000 | 2110 | 4220.00 | Φ8A-500c | 4220.0 | 1666.9 | 16669.0 |
| | | | | | | | | | 7796.0 | 77959.9 |
| | | | | | | | V (B-25) მ³ = | | 32.5 | 325.0 |

| არმატურის სპეციფიკაცია ერთ კონსტრუქციაზე | | | | | | | არმატურის ამოკრება | | | კონსტ. რაოდენობა (კგ) |
|---|---|---|---|---|---|---|---|---|---|---|
| კონსტრ. მარკა | პოზ. | დასახელება, ესკიზი | კვეთი (Φ მმ) | სიგრძე (მმ) | რაოდ. (ც) | საერთო სიგრძე | კვეთი (Φ მმ) | საერთო სიგრძე (მ) | წონა (კგ) | 10 |
| მაღახურის რიგელი მრ-7 +9.50 დან +39.10 ნიშნულამდე | 1 | დაიჭრას ადგილზე | Φ20A-500c | 27500 | 5 | 137.5 | | | | |
| | 2 | დაიჭრას ადგილზე | Φ20A-500c | 26200 | 5 | 131.00 | Φ20A-500c | 276.6 | 691.4 | 6913.9 |
| | 3 | 360 420 540 560 | Φ8A-500c | 2000 | 350 | 700.00 | Φ8A-500c | 700.0 | 276.5 | 2765.0 |
| | | | | | | | | | 967.9 | 9678.9 |
| | | | | | | | V (B-25) მ³ = | | 6.5 | 65.0 |

| არმატურის სპეციფიკაცია ერთ კონსტრუქციაზე | | | | | | | არმატურის ამოკრება | | | კონსტ. რაოდენობა (კგ) |
|---|---|---|---|---|---|---|---|---|---|---|
| კონსტრ. მარკა | პოზ. | დასახელება, ესკიზი | კვეთი (Φ მმ) | სიგრძე (მმ) | რაოდ. (ც) | საერთო სიგრძე | კვეთი (Φ მმ) | საერთო სიგრძე (მ) | წონა (კგ) | 10 |
| მაღახურის რიგელი მრ-6 +9.50 დან +39.10 ნიშნულამდე | 1 | დაიჭრას ადგილზე | Φ25A-500c | 19500 | 7 | 136.5 | | | | |
| | 2 | დაიჭრას ადგილზე | Φ25A-500c | 16300 | 7 | 114.10 | Φ25A-500c | 258.1 | 994.8 | 9947.9 |
| | 3 | 360 420 540 560 | Φ8A-500c | 2000 | 240 | 480.00 | Φ8A-500c | 480.0 | 189.6 | 1896.0 |
| | | | | | | | | | 1184.4 | 11843.9 |
| | | | | | | | V (B-25) მ³ = | | 4.5 | 45.0 |

| შ.პ.ს დრიმსი | | | ქ. თბილისი, დიდი დიღომი, IV მ/რ, კორპუსი №25-ის მიმდებარედ მრავალბინიანი საცხოვრებელი სახლის პროექტი | | |
|---|---|---|---|---|---|
| დირექტორი | | მ.მესხი | | | |
| არქიტექტორი | | კ.მორჩილაძე | კონსტრუქციული ნაწილი | | |
| კონსტრუქტორი | [signature] | თ.კვინტრაძე | რიგელები | ფურც№ | 43 |
| შეასრულა | [signature] | თ.კვინტრაძე | | ფურც.რაოდ. | |

# სვეტების დიაფრაგმების მარკირების გეგმა ნიშნულზე
მ. 1:200

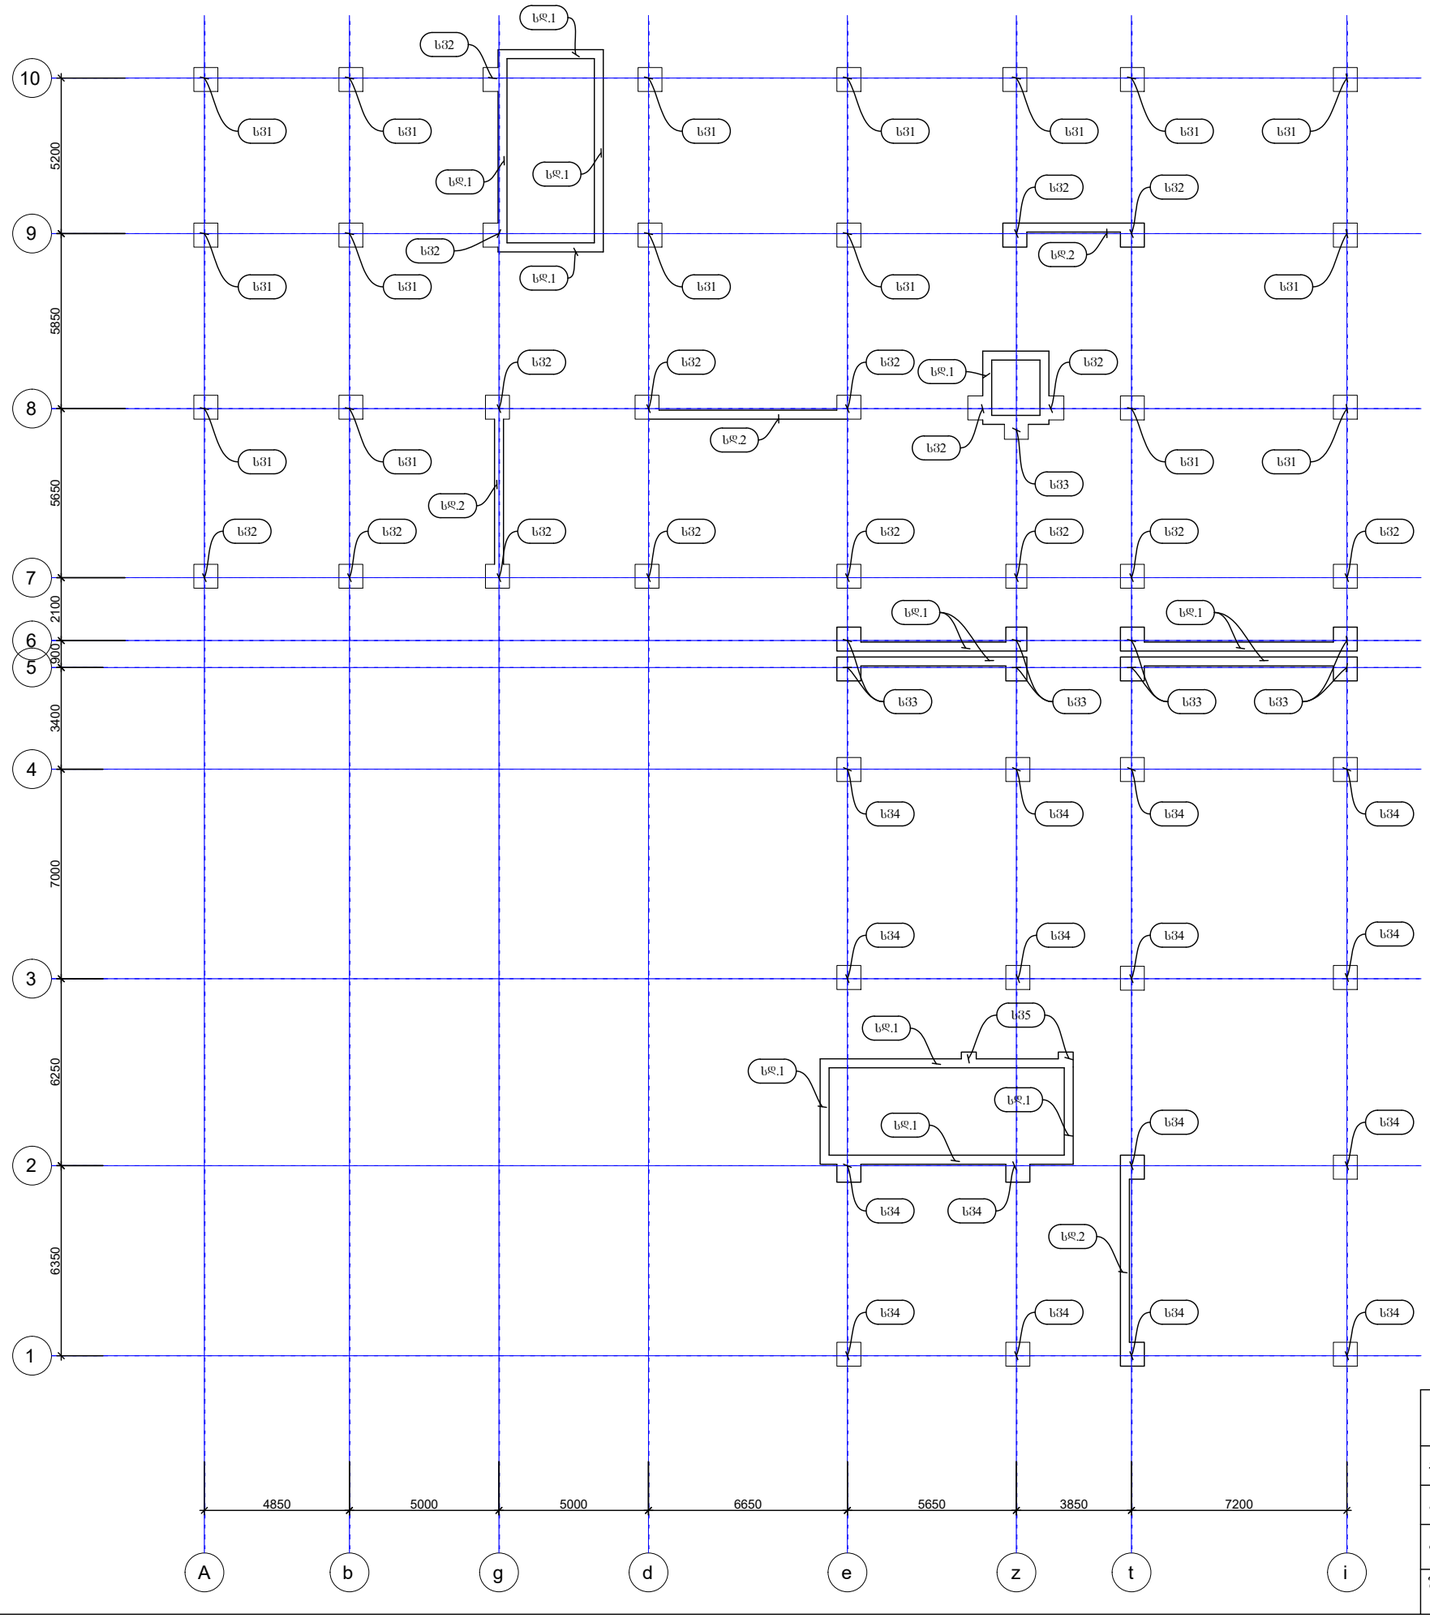


| | | | |
|---|---|---|---|
| შ.პ.ს დრიმსი | | | ქ. თბილისი, დიდი დიღომი, IV მ/რ, კორპუსი №25-ის მიმდებარედ მრავალბინიანი სახოვრებელი სახლის პროექტი |
| დირექტორი | | შ.მესხი | |
| არქიტექტორი | | ა.მორჩილაძე | კონსტრუქციული ნაწილი |
| კონსტრუქტორი | | თ.კვინტრაძე | სვეტები — ფურც№ 44 |
| შესრულა | | თ.კვინტრაძე | ფურც.რაოდ. |

კვეთი 1 ს3. 1 (16 ცალი)
მ. 1:10

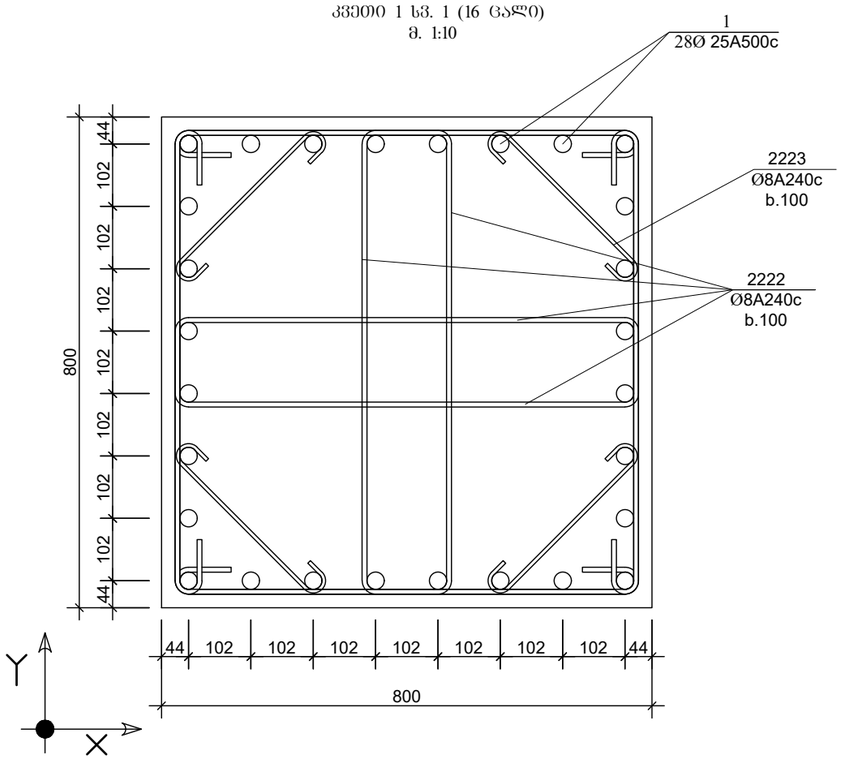


კვეთი 2 ს3.1 (16 ცალი)
მ. 1:10

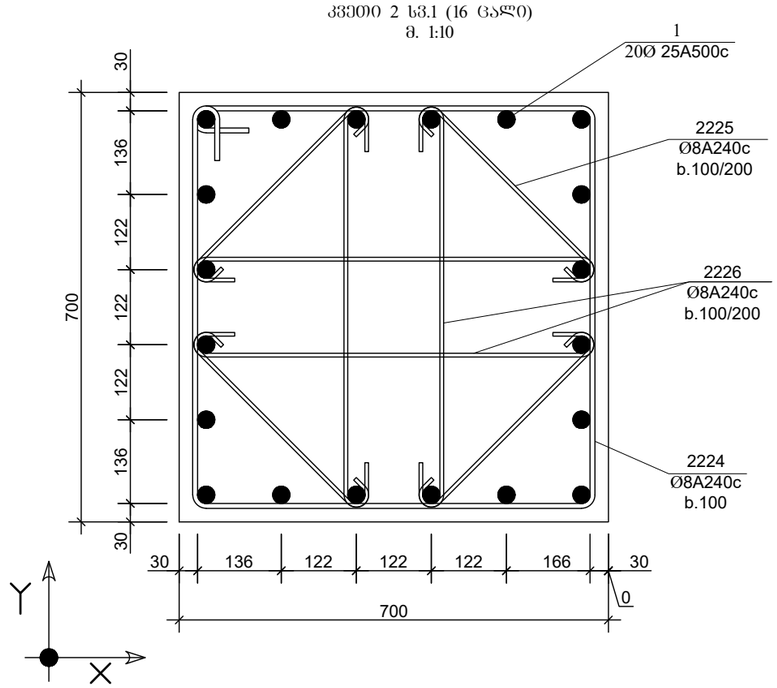


კვეთი 3 ს3.1 (16 ცალი)
მ. 1:10

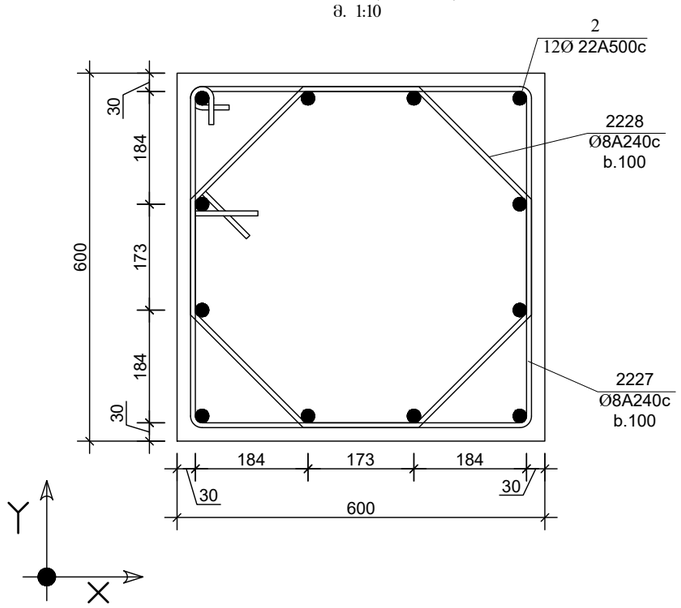


კვეთი 4 ს3.1 (16 ცალი)
მ. 1:10

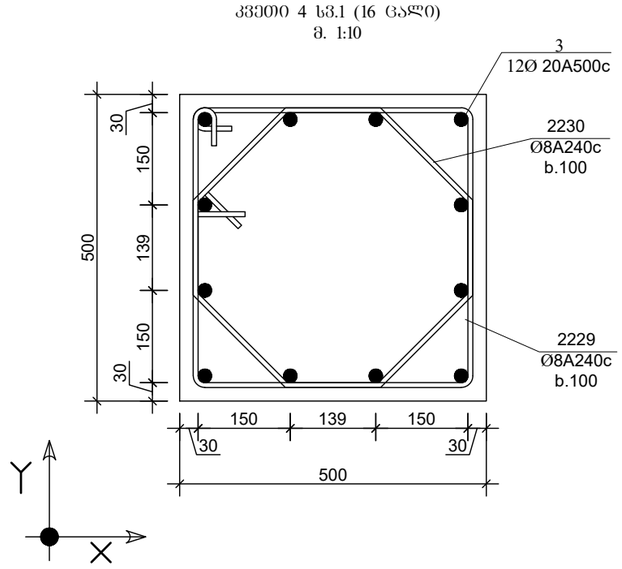


| | | | |
|---|---|---|---|
| შ.პ.ს დრიმსი | | | ქ. თბილისი, დიდი დიღომი, IV მ/რ, კორპუსი №25-ის მიმდებარედ მრავალბინიანი სახოვრებელი სახლის პროექტი |
| დირექტორი | | გ.მესხი | |
| არქიტექტორი | | კ.მორჩილაძე | კონსტრუქციული ნაწილი |
| კონსტრუქტორი | | თ.კვინტრაძე | სვეტები — ფურც№ 45 |
| შეასრულა | | თ.კვინტრაძე | ფურც.რაოდ. |

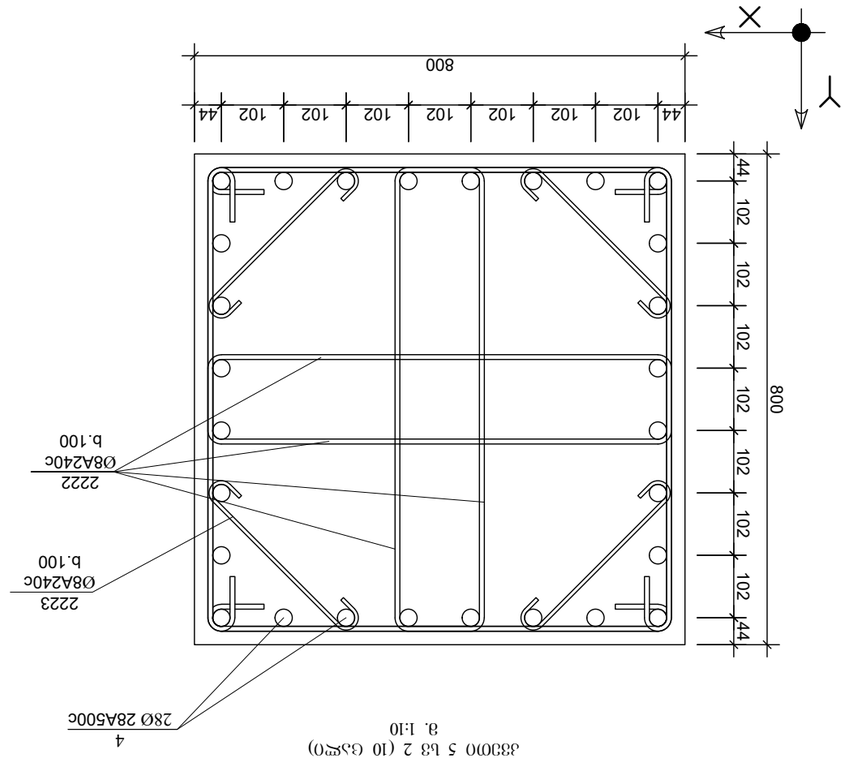


8. 1:10

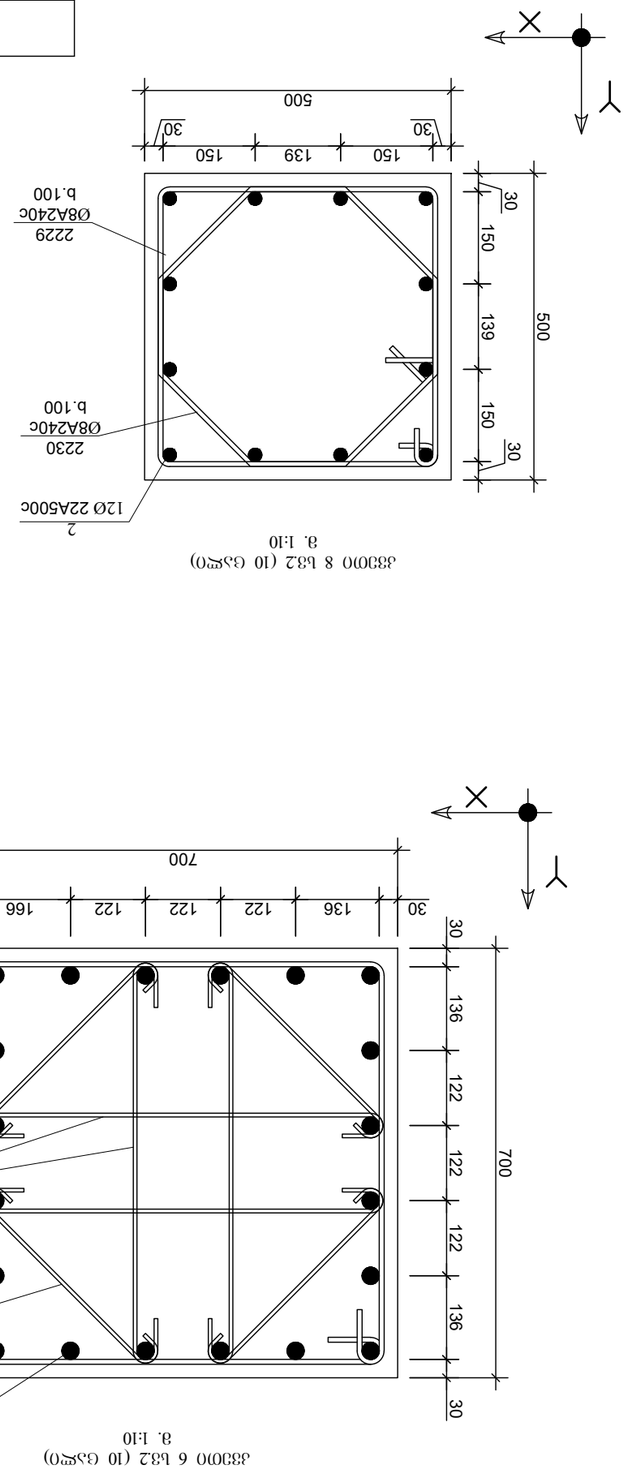














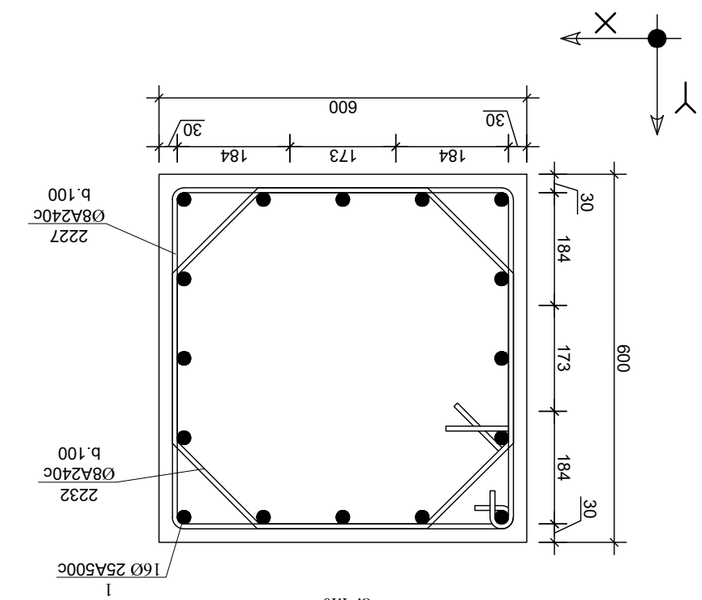



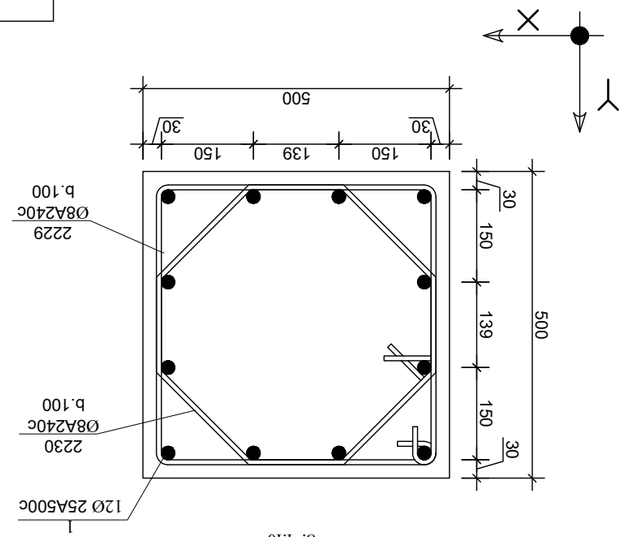



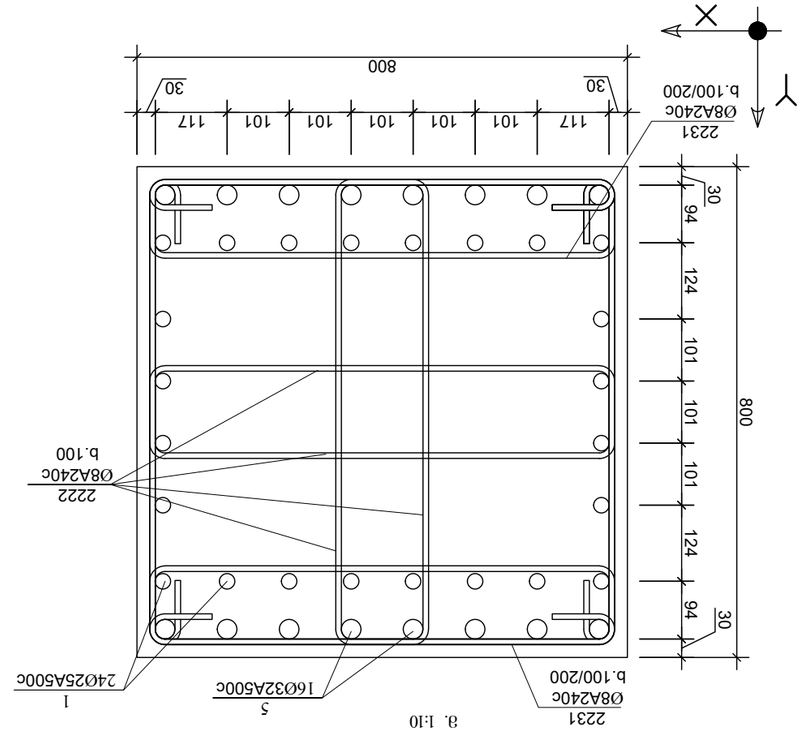



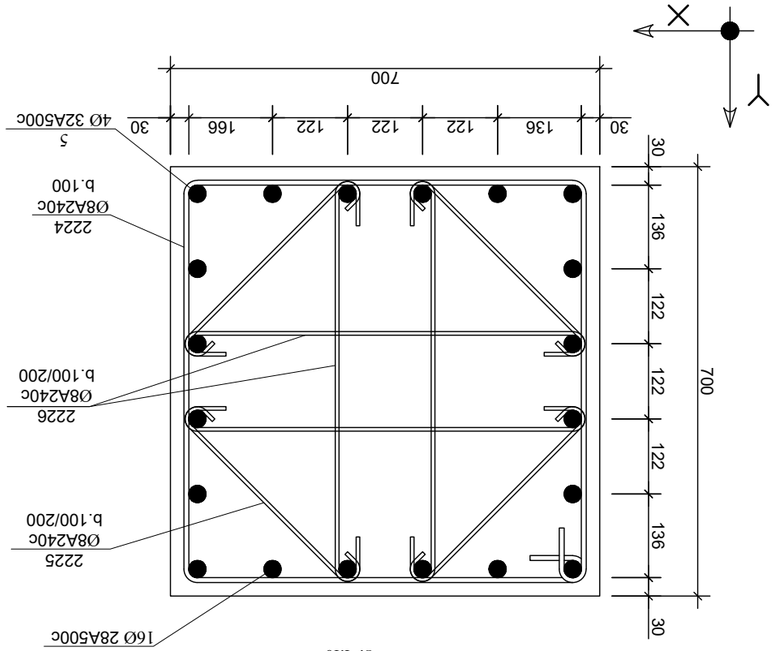




| | | | |
|---|---|---|---|
| ჯამური რაოდენობა | | ვ.ბეტონი | |
| სარეზერვო ელემენტი | | ა.ფოლადი კლასი | |
| პროექტის ხელმძღვანელი | ლ.ლომსაძე | ტ.ჯინჭარაძე | |
| მთავარი ინჟინერი | ლ.ლომსაძე | ტ.ჯინჭარაძე | |
| შემსრულებელი | | ტ.ჯინჭარაძე | |

| | | | |
|---|---|---|---|
| ქ. ცხაკაია, ჯიღო ჯღუთვი, IV ბ/კ, კომპლექსი №25-ის მიმდებარედ მდებარე მრავალსართულიანი საცხოვრებელი სახლის პროექტი | | ფაზა | ფურცელი |
| | | ვ.ბეტონი | 48 |
| | | ა.ფოლადი კლასი | |

ქ. ცხაკაია, ჯიღო ჯღუთვი, IV ბ/კ, კომპლექსი №25-ის მიმდებარედ მდებარე მრავალსართულიანი საცხოვრებელი სახლის პროექტი

ფაზა | ფურცელი | ვ.ბეტონი | 48

| | | | |
|---|---|---|---|
| შემსრულებელი | | ტ.ჯინჭარაძე | |
| მთავარი ინჟინერი | ლ.ლომსაძე | ტ.ჯინჭარაძე | |
| პროექტის ხელმძღვანელი | ლ.ლომსაძე | ტ.ჯინჭარაძე | |
| სარეზერვო ელემენტი | | ა.ფოლადი კლასი | |
| ჯამური რაოდენობა | | ვ.ბეტონი | |

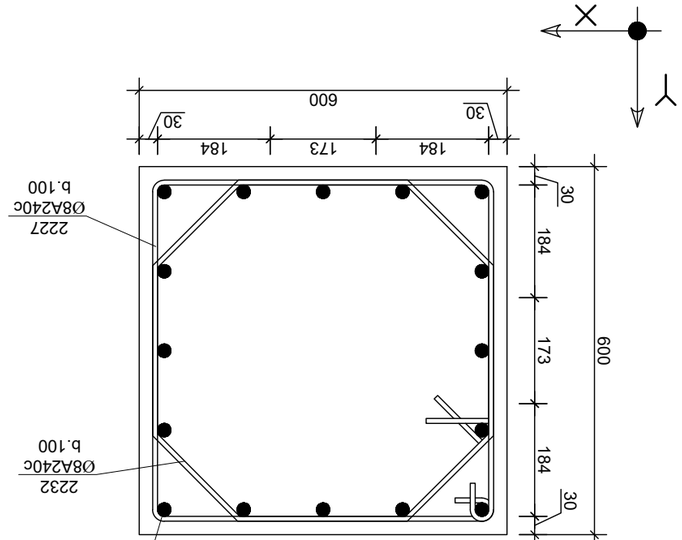


ა333ი0 15 ხ34 (16 ცალი)
მ. 1:10

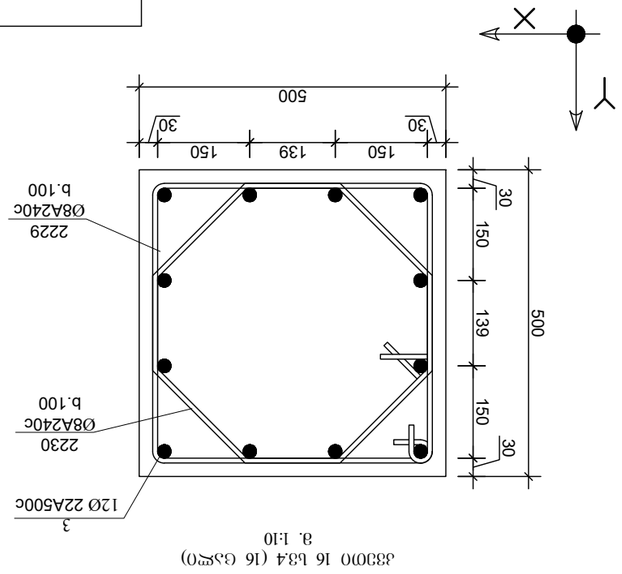


ა333ი0 16 ხ34 (16 ცალი)
მ. 1:10

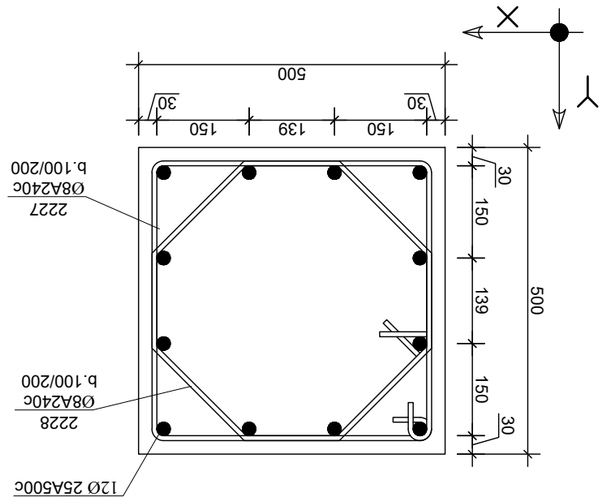


ა333ი0 17 ხ3 5 (2 ცალი)
მ. 1:10

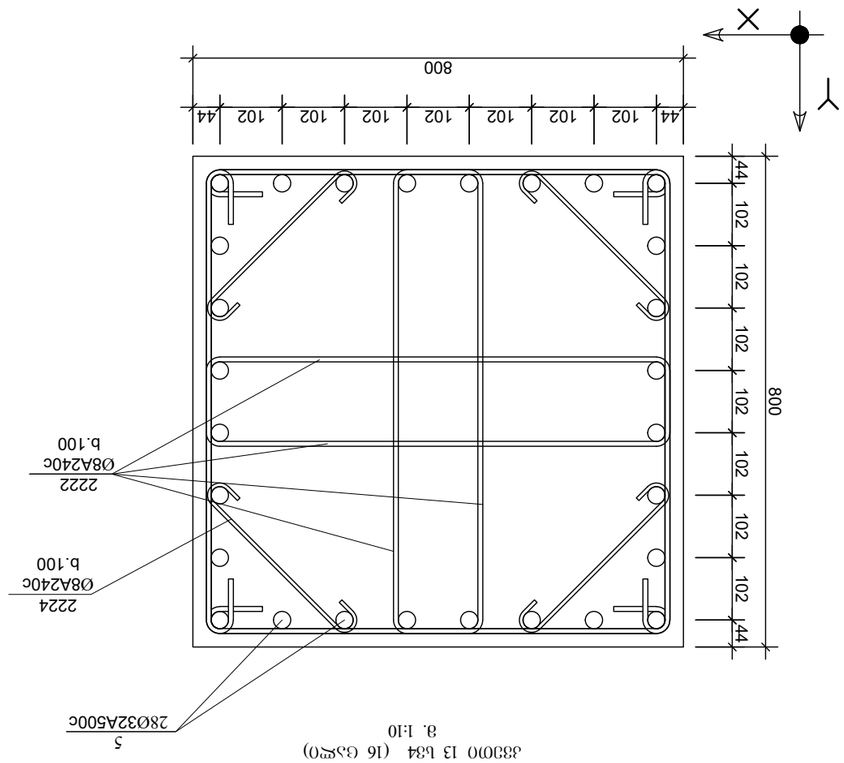


ა333ი0 13 ხ34 (16 ცალი)
მ. 1:10

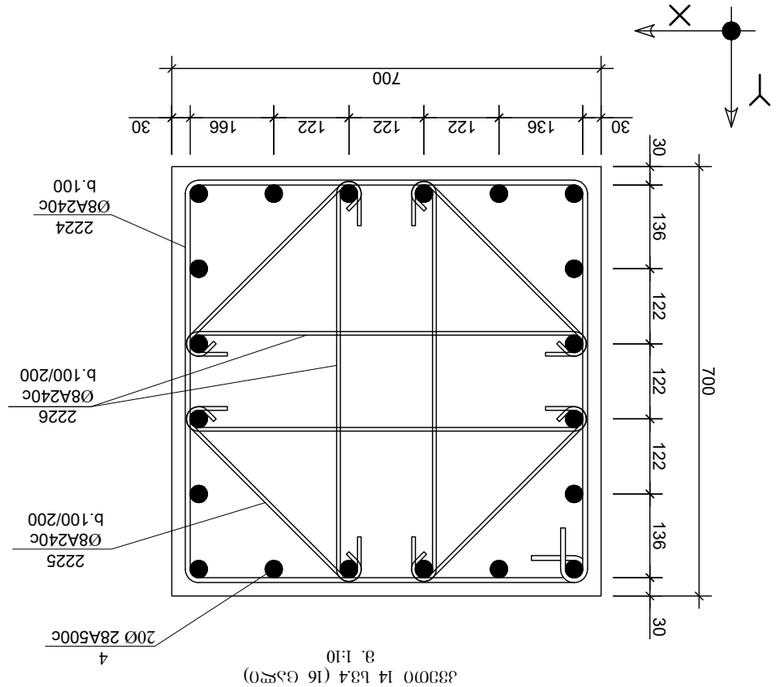


ა333ი0 14 ხ34 (16 ცალი)
მ. 1:10


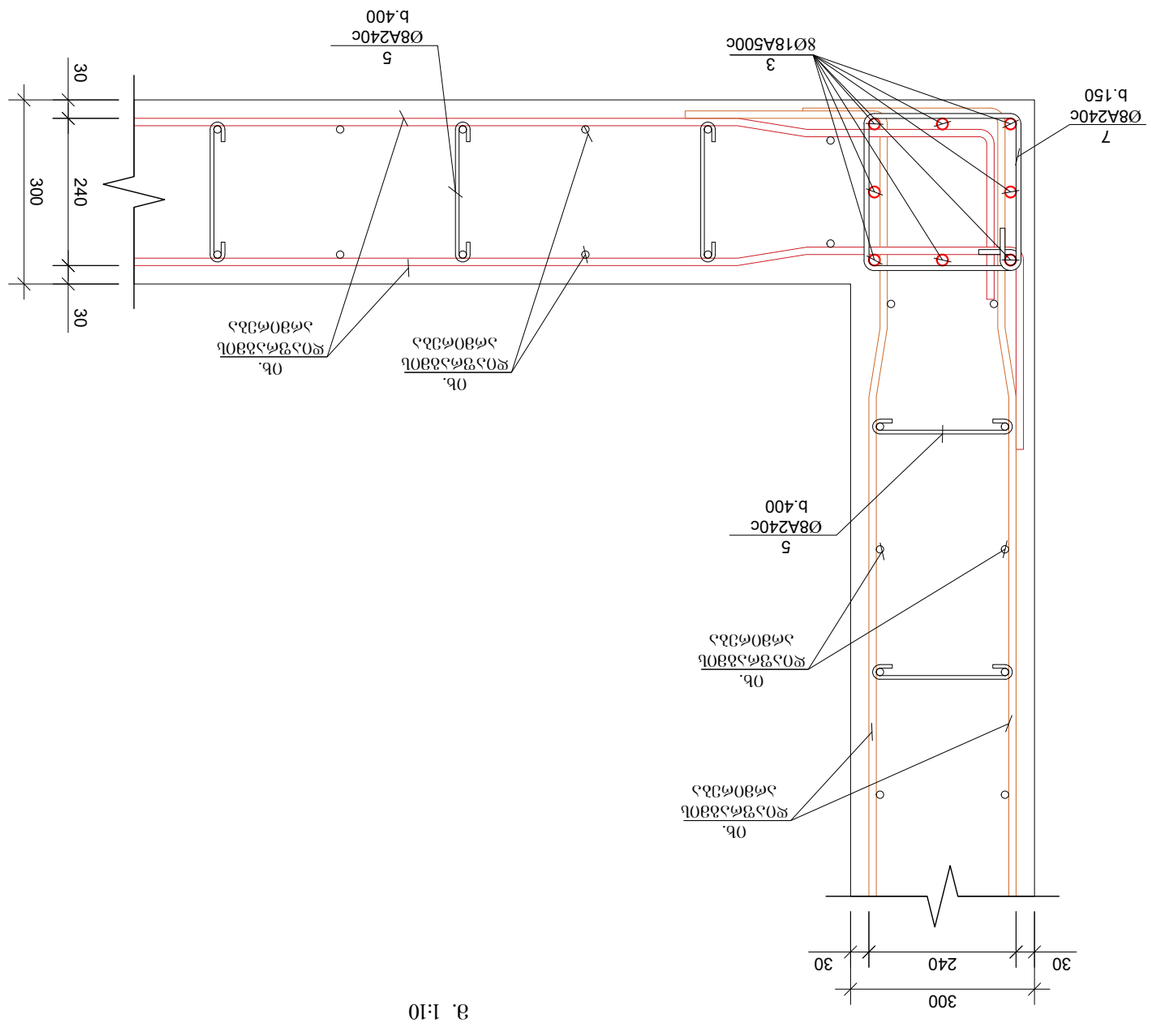



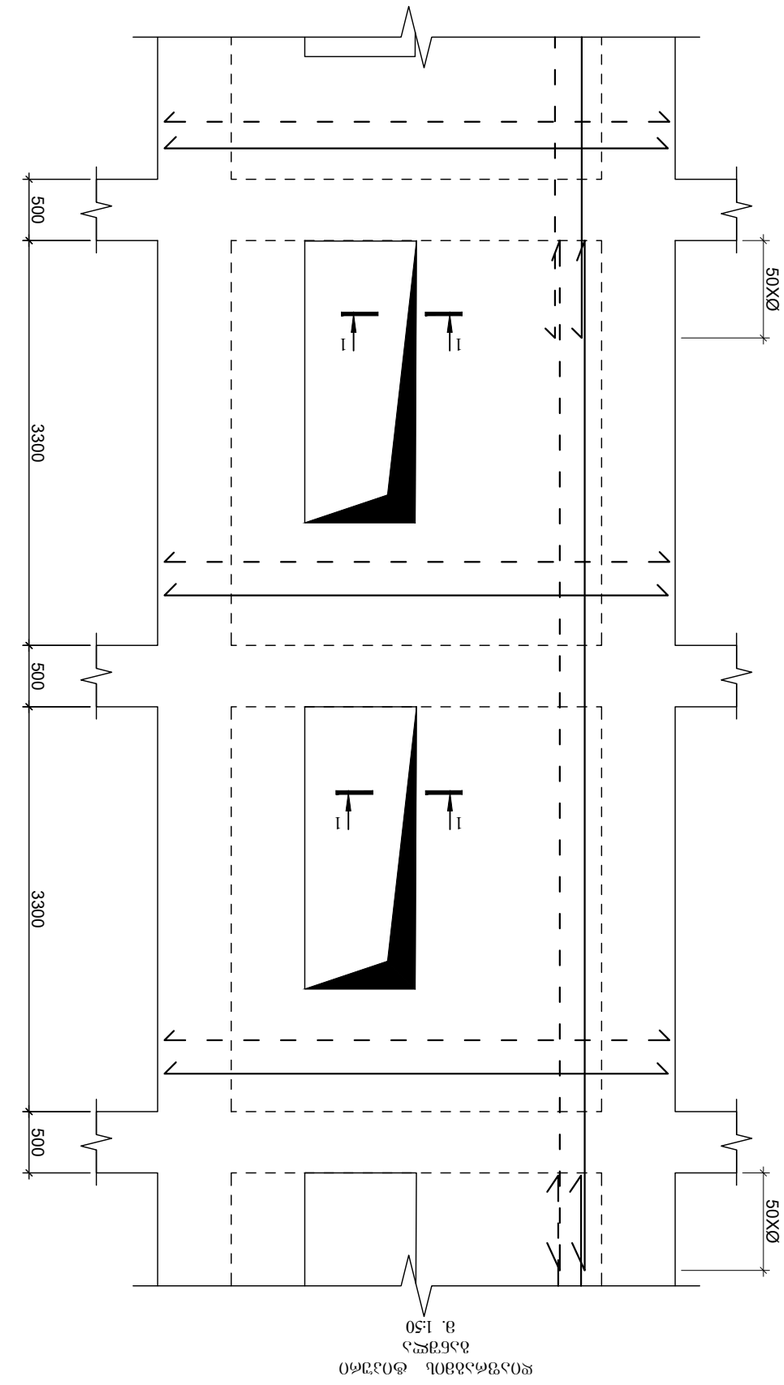




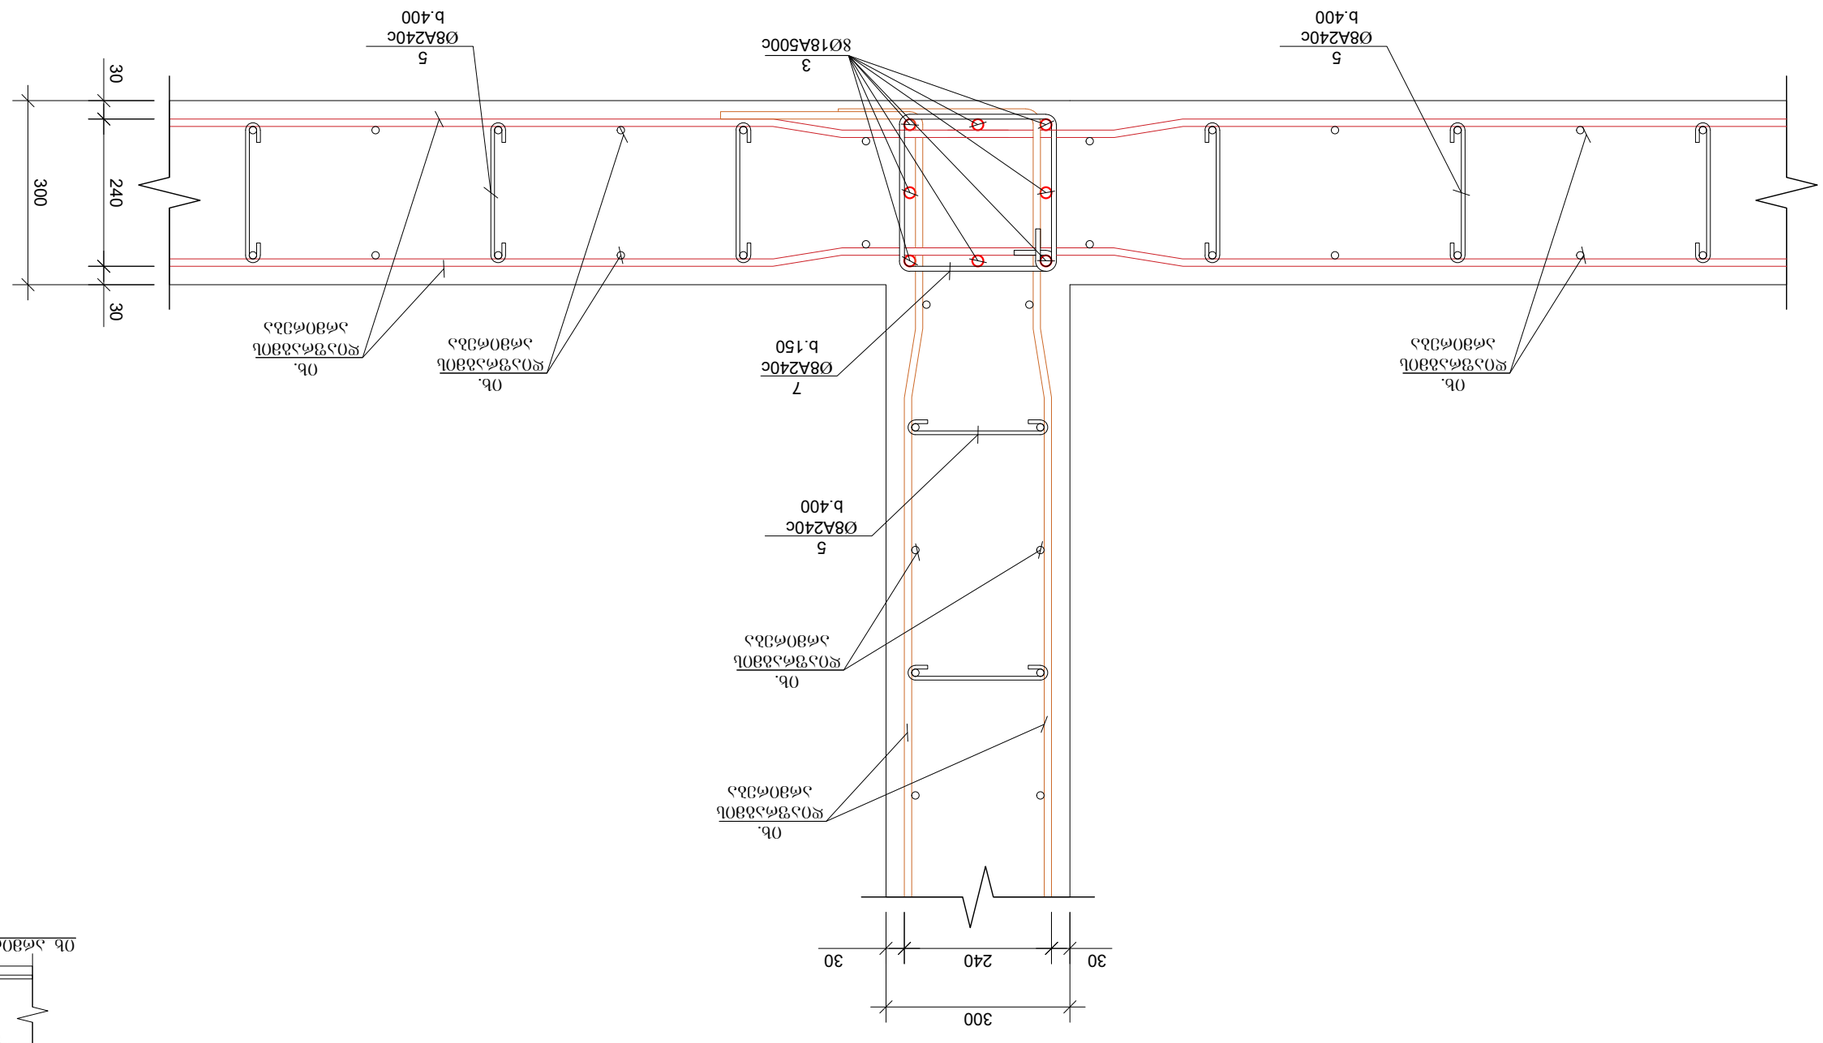



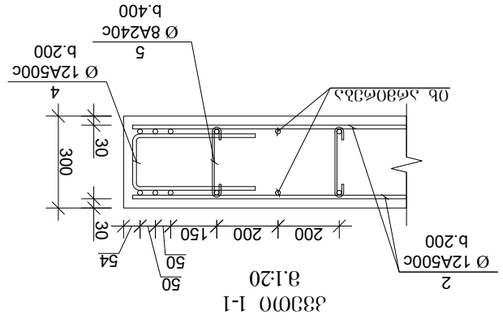



| | | | | | |
|---|---|---|---|---|---|
| | | | | | |
| | | | | | |
| | | | | | |

დიაფრაგმა 1
მ. 1:50

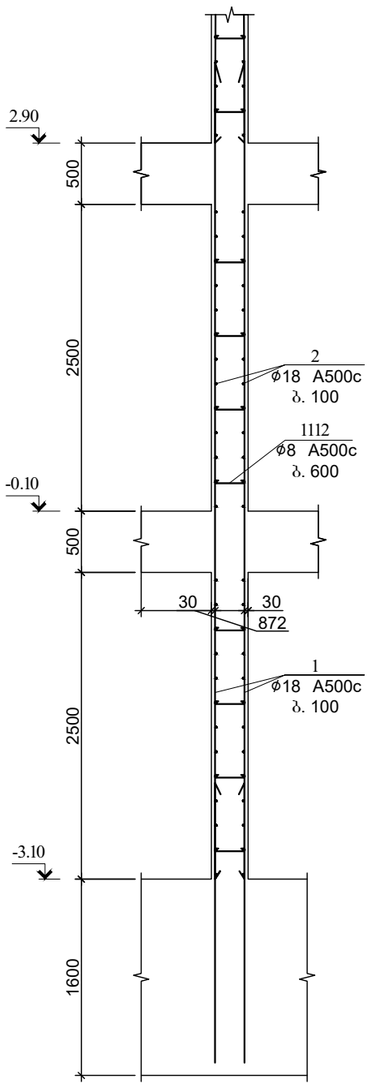


დიაფრაგმა 1
მ. 1:50

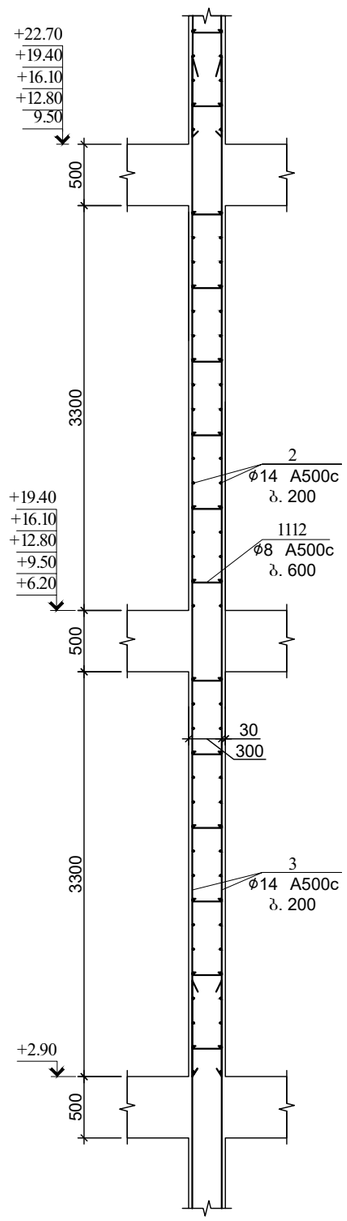


დიაფრაგმა 1
მ. 1:50

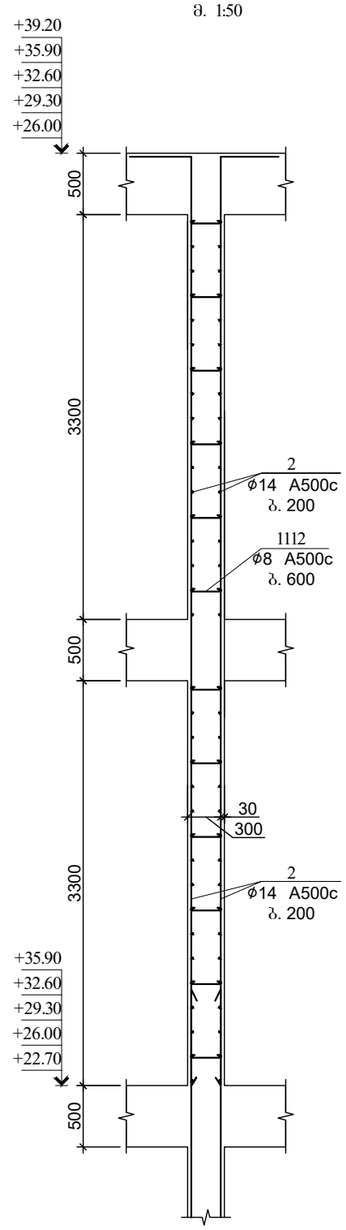


| არმატურის სპეციფიკაცია | | | | | | | არმატურის ამოკრეფა | | | |
|---|---|---|---|---|---|---|---|---|---|---|
| | პოზ № | ესკიზი | ϕ მმ | L მმ | n ც | nXL მ | ϕ მმ | nXL მ | მასა A500c | მასა A240c |
| 1 | 2 | 3 | 4 | 5 | 6 | 7 | 8 | 9 | 10 | 11 |
| ს.ფ-1 | 1 | აღებილზე | 18 A500c | - | - | 6,360 | 18 A500c | 12,190 | 24337 | - |
| | 2 | აღებილზე | 12 A500c | - | - | 100,001 | 12 A500c | 100,715 | 89371 | - |
| | 3 | აღებილზე | 18 A500c | - | - | 5,829 | | | | |
| | 4 | 400 250 400 | 12 A500c | 1050 | 680 | 714.0 | 8 A240c | 5,386.5 | | 2124.3 |
| | 3 | 100 180 100 | 8 A240c | 380 | 14175 | 5,386.5 | | | | |
| | | | | | | | ბეტონი B-30 | | v = 1409.40 მ³ | |

| | | | |
|---|---|---|---|
| შ.პ.ს დრიმსი | | | ქ. თბილისი, დიდი დიღომი, IV მ/რ, კორპუსი №25-ის მიმდებარედ მრავალბინიანი სახოვრებელი სახლის არქიტექტი |
| დირექტორი | | შ.მესხი | |
| არქიტექტორი | | კ.მორჩილაძე | კონსტრუქციული ნაწილი |
| კონსტრუქტორი | | თ.კვინტრაძე | სვეტები |
| შესრულა | | თ.კვინტრაძე | |

| | |
|---|---|
| ფუეც№ | 51 |
| ფუეც.რაოდ. | |

კიბის ზრაბმენტი 1
მ.1:20

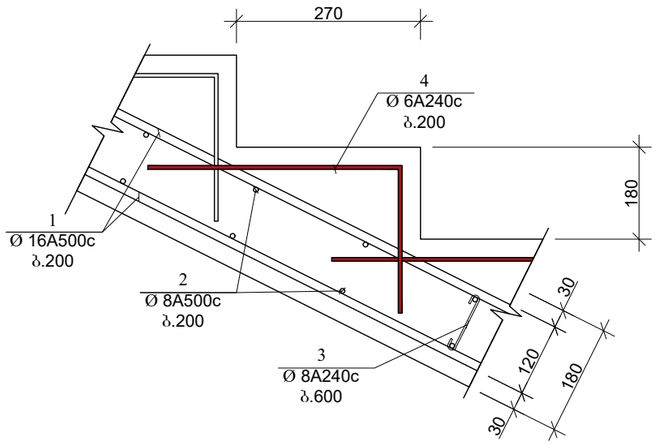


კიბის ვიზუალიზაცია
მ. 1:25

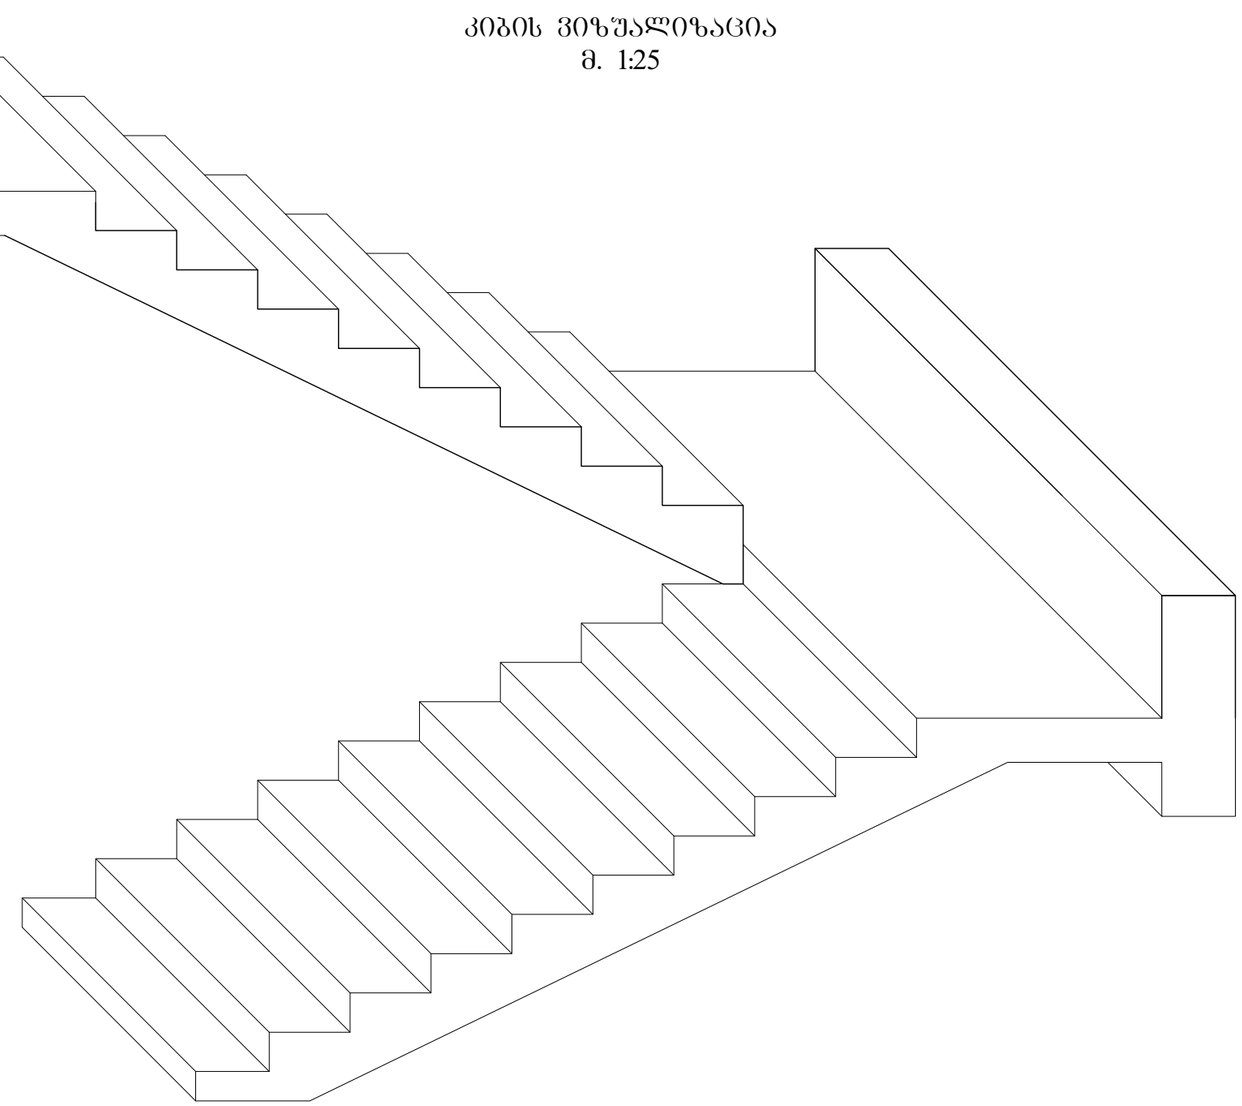

კიბის ზრაბმენტი №6
მ 1:20

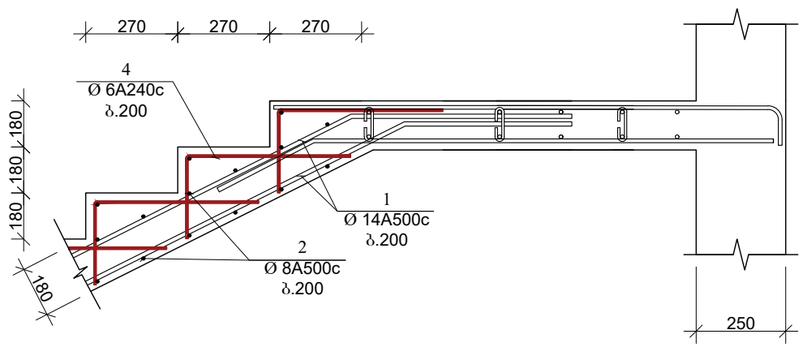


| არმატურის სპეციფიკაცია | | | | | | | არმატურის ამოკრეფა | | | |
|---|---|---|---|---|---|---|---|---|---|---|
| | პოზ № | ესკიზი | Ø მმ | L მ | n ც | nXL მ | Ø მმ | nXL მ | მახა A500c | კგ A240c |
| 1 | 2 | 3 | 4 | 5 | 6 | 7 | 8 | 9 | 10 | 11 |
| კიბე | 1 | ადგილზე | 14 A500c | - | - | 6,240.0 | 14 A500c | 6,240.0 | 7536.7 | |
| | 2 | 1000 | 8 A500c | 1000 | 3900 | 3,900.0 | 8 A500c | 3,900.0 | 1538.1 | |
| | 4 | ადგილზე | 6 A500c | - | - | 3,840.0 | 8 A240c | 360.0 | – | 142.0 |
| | 3 | 250 | 8 A240c | 250 | 1440 | 360.0 | 6 A240c | 3,840.0 | – | 851.9 |
| | | | | | | | ბეტონი | B-25 | v = | 112.3 მ³ |

| | | | | |
|---|---|---|---|---|
| შპს დრიმსი | | | ქ. თბილისი, დიდი დიღომი, IV მ/რ, კორპუსი №25-ის მიმდებარედ მრავალბინიანი სახოვრებელი სახლის პროექტი | |
| დირექტორი | | მ.მესხი | | |
| არქიტექტორი | | კ.მორჩილაძე | კონსტრუქციული ნაწილი | |
| კონსტრუქტორი | | თ.კვინტრაძე | კიბე | ფურც№ 52 |
| შესრულა | | თ.კვინტრაძე | | ფურც.რაოდ. |