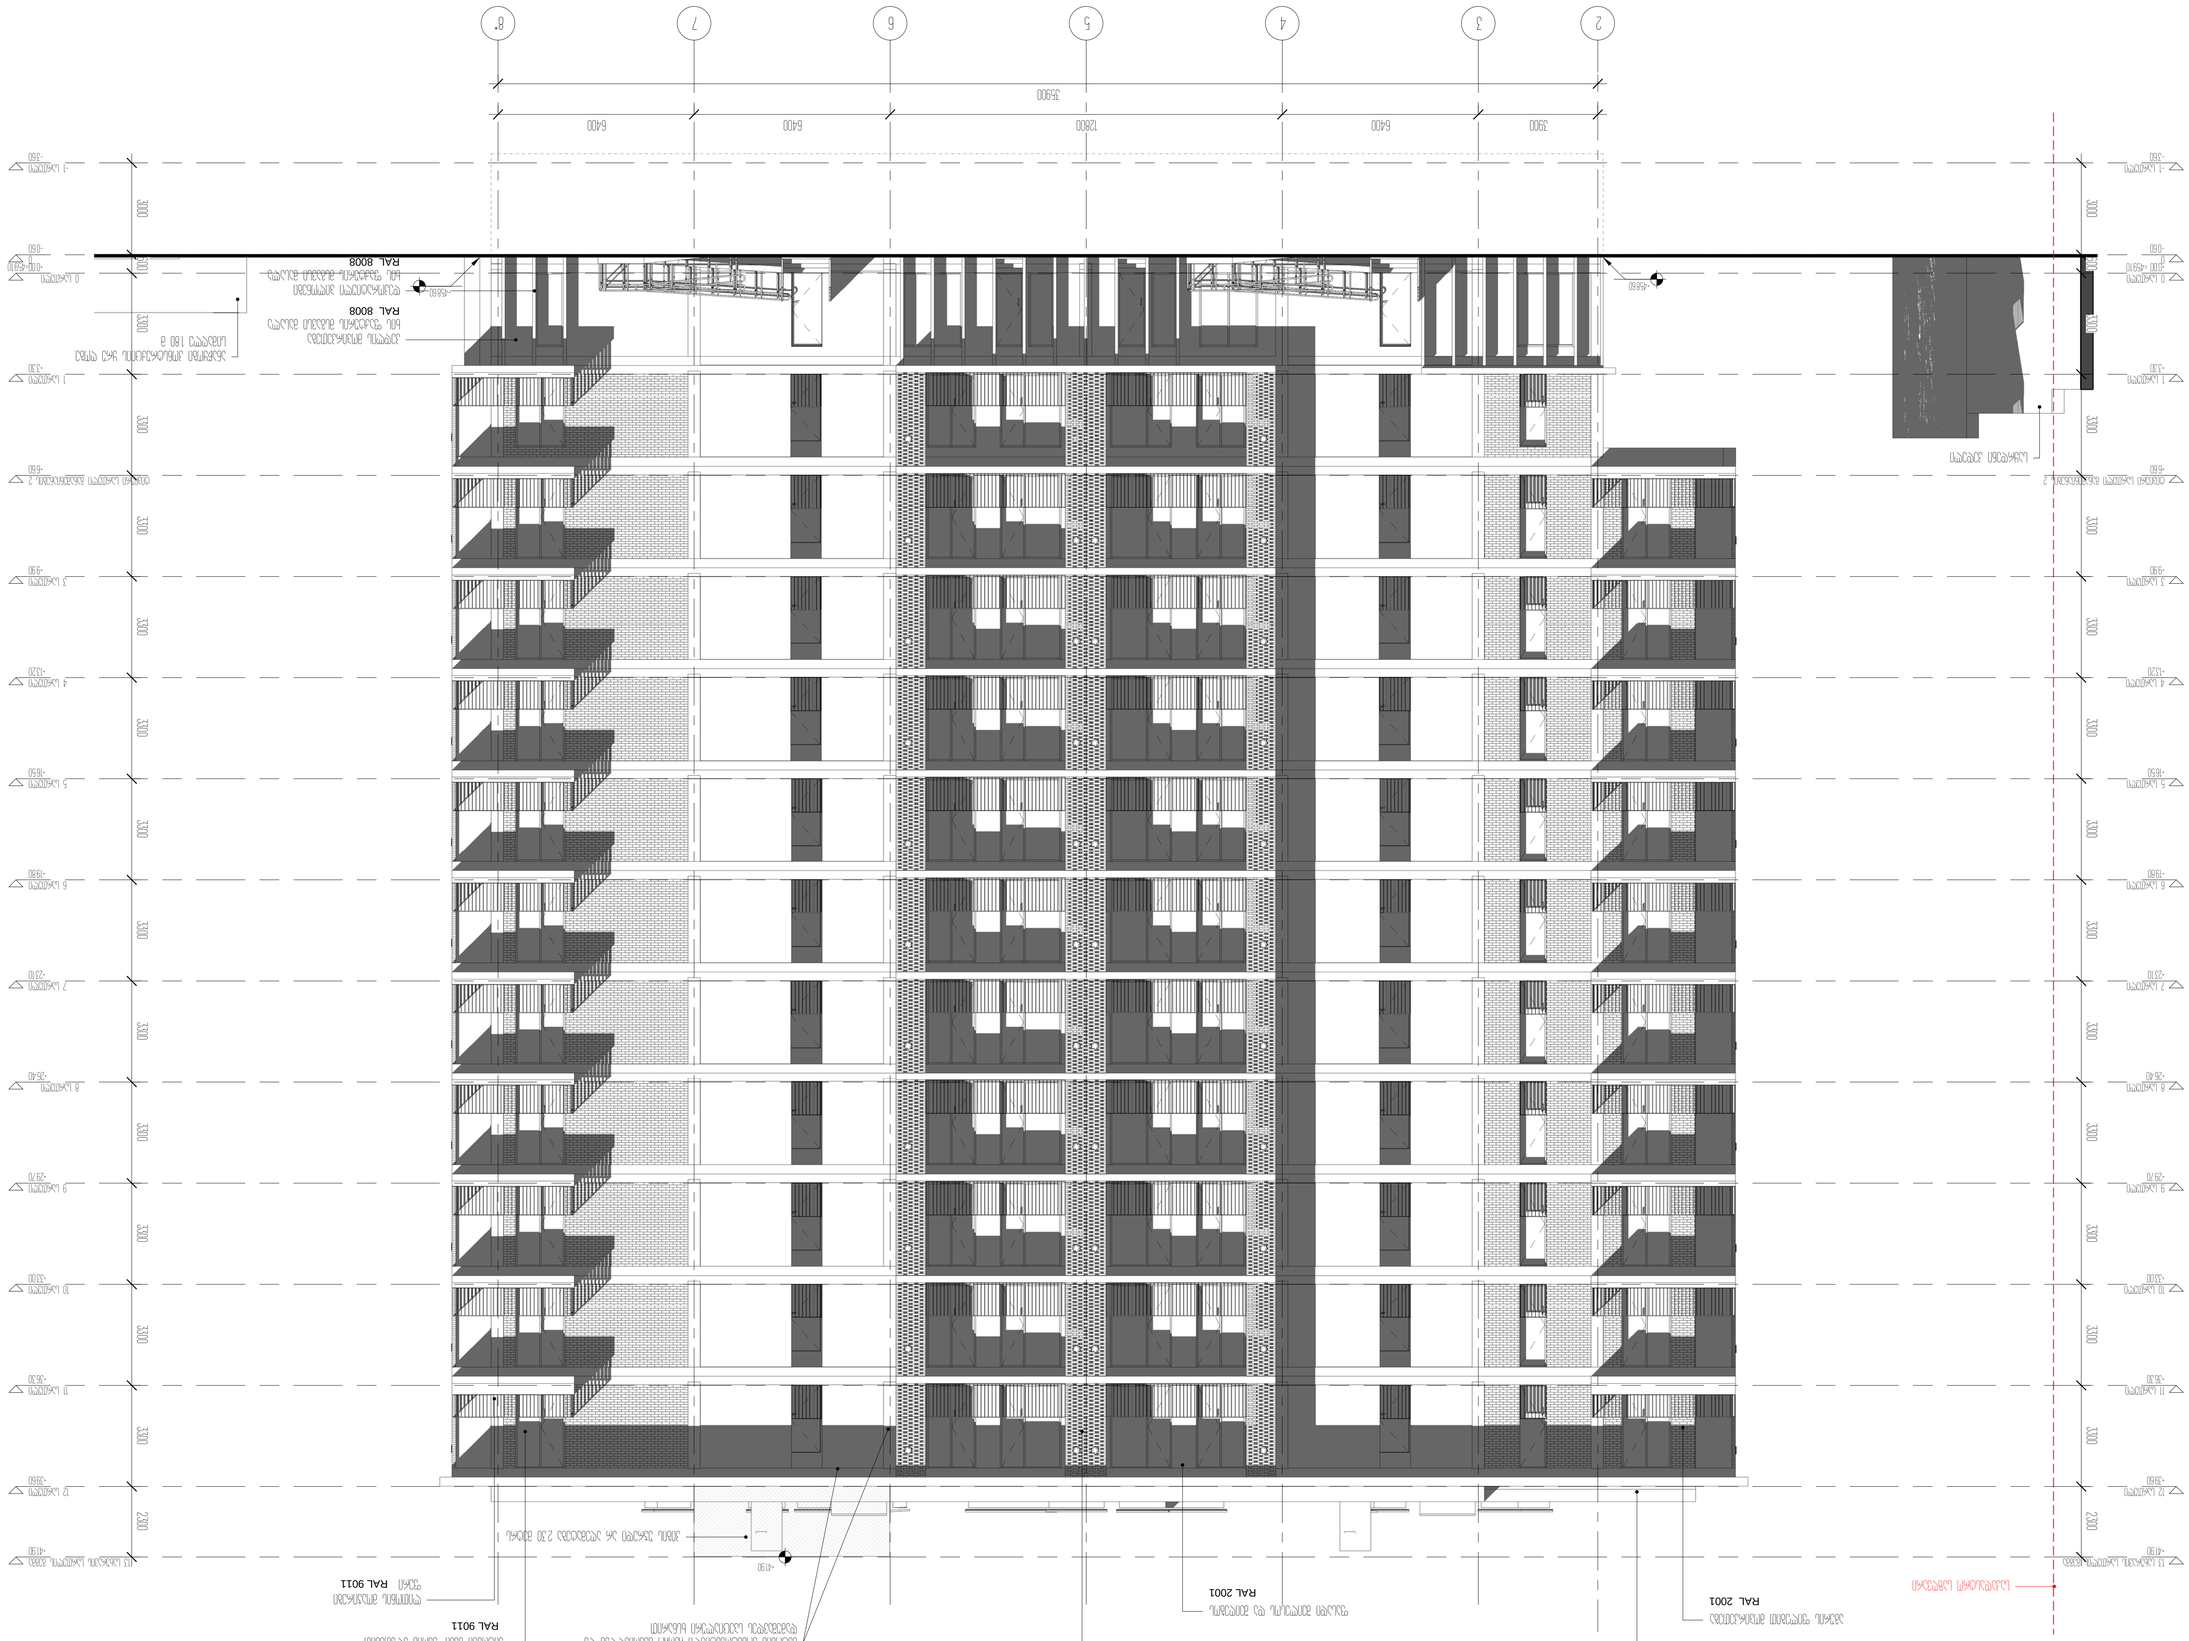























A_B-203	
A1	27.01.2022

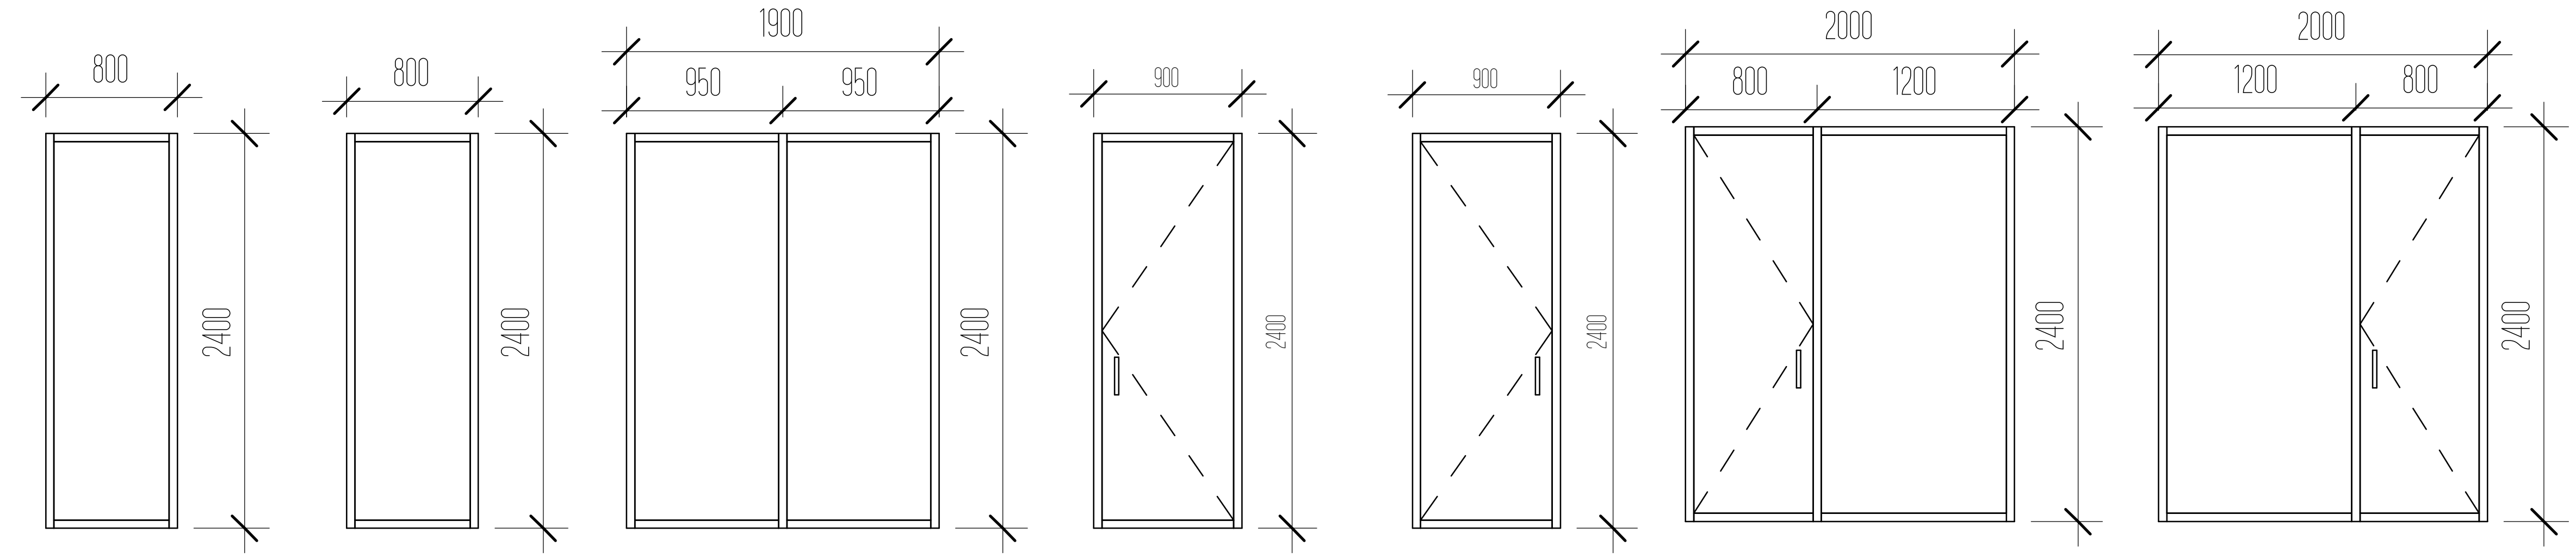

2/3-1 1 : 50

2/3-2 1 : 50

2/3-3 1 : 50

2/33-1 1 : 50

2/33-1* 1 : 50

2/33-2 1 : 50

2/33-2* 1 : 50

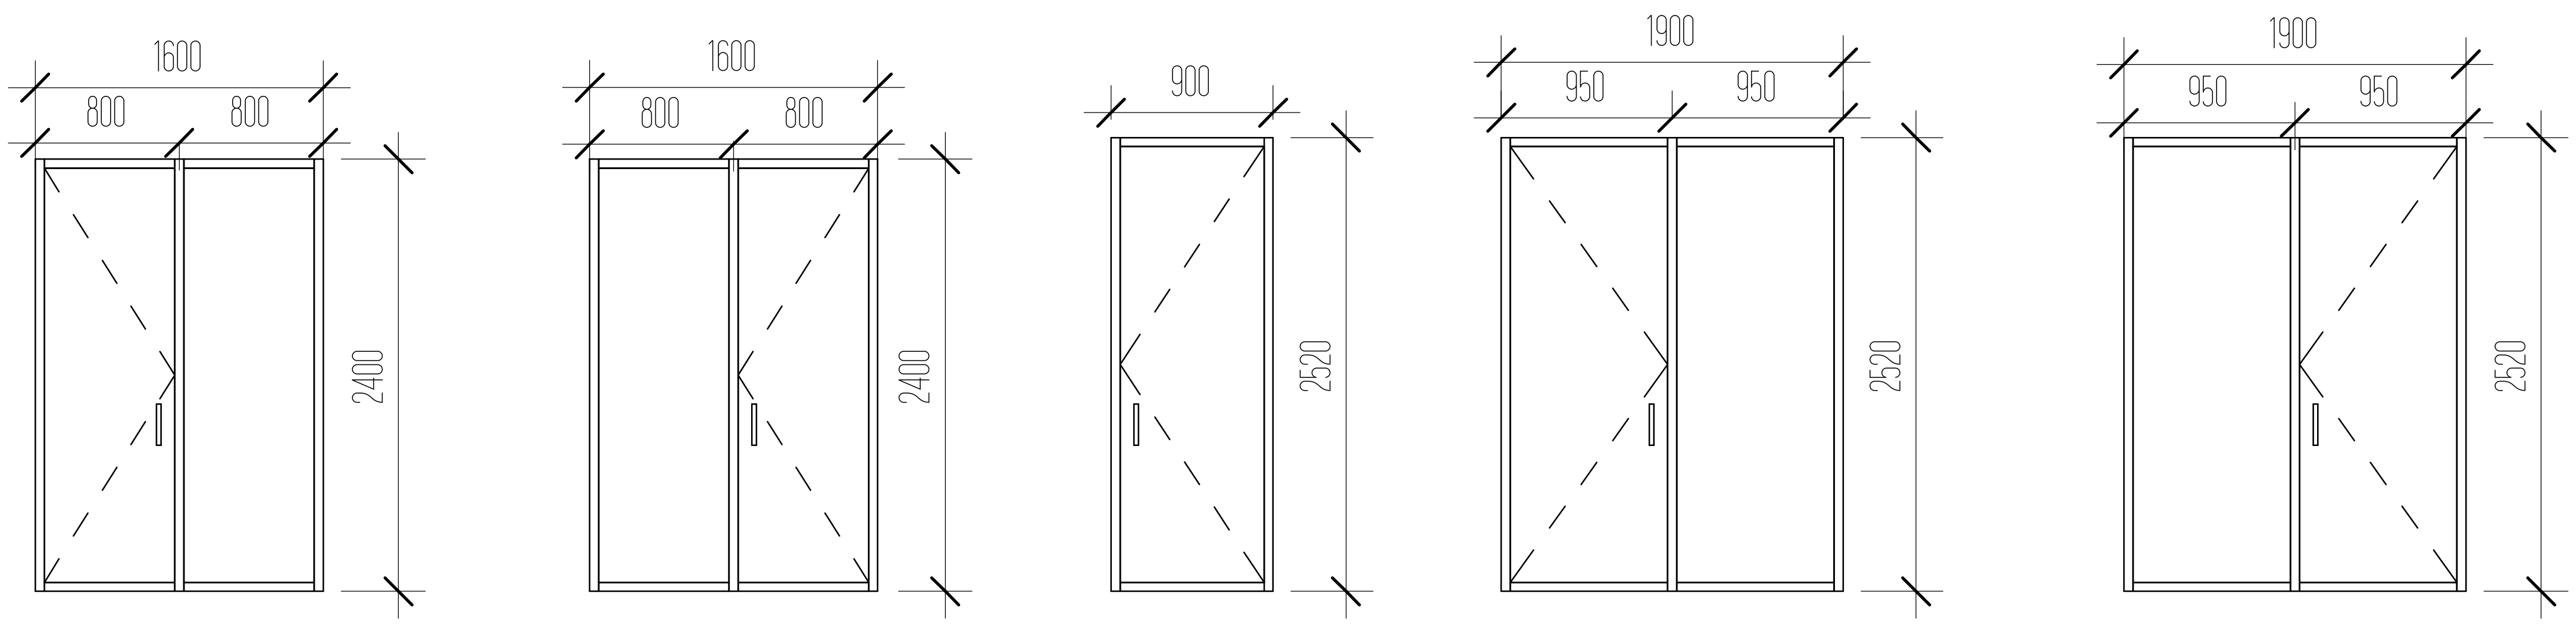

2/33-3 1 : 50

2/33-3* 1 : 50

2/33-4 1 : 50

2/33-5 1 : 50

2/33-5* 1 : 50

კარები 2

1 : 50

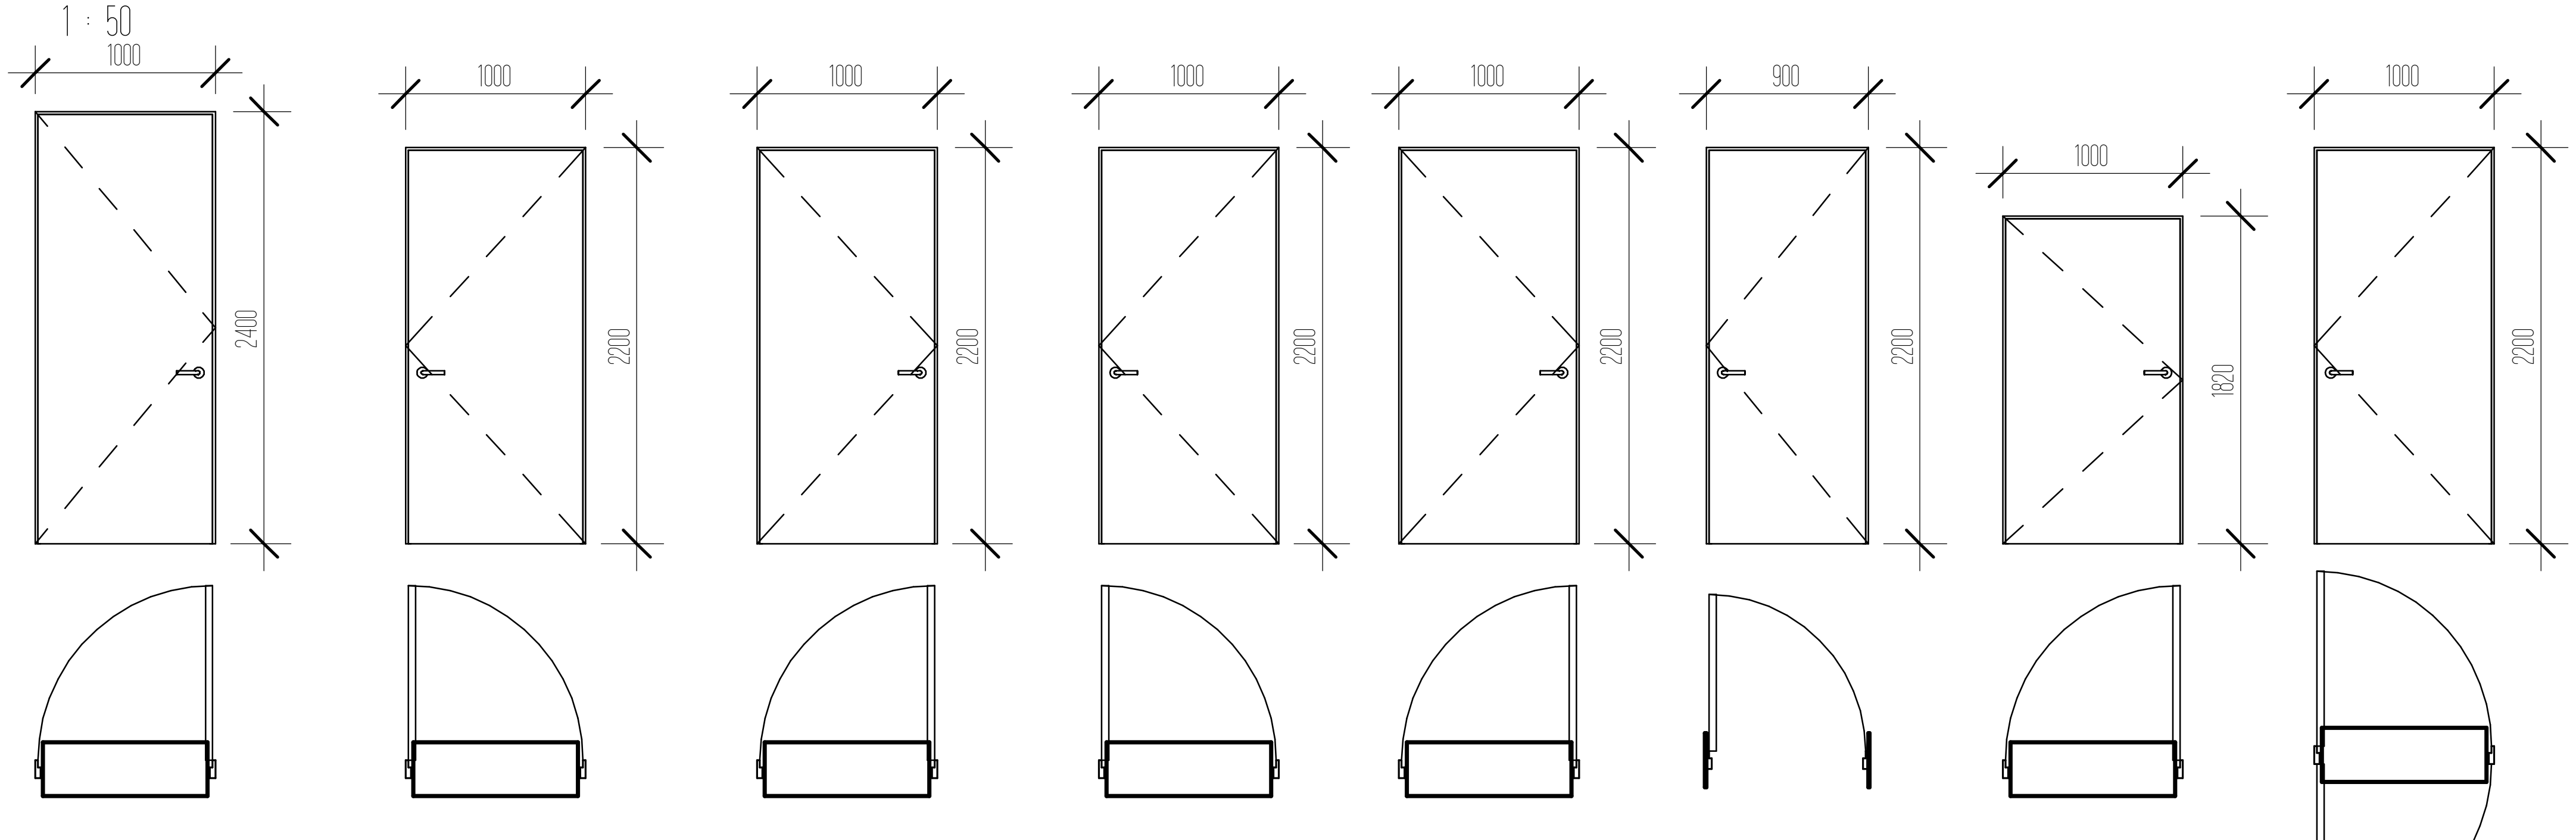

კ-1*
სადარბაზოს კარი

კ-2 / 90 წთ
კიბის უჯრედი

კ-2* / 90 წთ
კიბის უჯრედი

კ-3 / 30 წთ
ბინის კარი

კ-3* / 30 წთ
ბინის კარი

კ-4* / 90 წთ
კიბის უჯრედი

კ-5* / 90 წთ
კიბის უჯრედი

კ-8 / 30 წთ
დერეფანის

პროექტის დასახელება
საცხოვრებელი ბლოკები და კომერციული შენობა

პროექტის მისამართი
ქ.თბილისი, ცოტნე დადიანის ქ.№263

დამკვეთი
შპს "ლივინ დეველოპმენტი"

± 0.00 = 459.10

პირობითი აღნიშვნები

არქიტექტორი	მ.მახათაძე
შეასრულა	ე.მალუტაშვილი
შეამოწმა	ნ.აბასაშვილი

ნახაზის დასახელება
კარ-ვიტრაჟების სპეციფიკაცია

A_B-401	სტადია	პროექტი
	A3	22.12.2021

აივანის ტიპი ა
ტიპიური სართულზე შენობის კუთხის აივნის
მოაჯირის მოწყობის სქემატური კვანძი

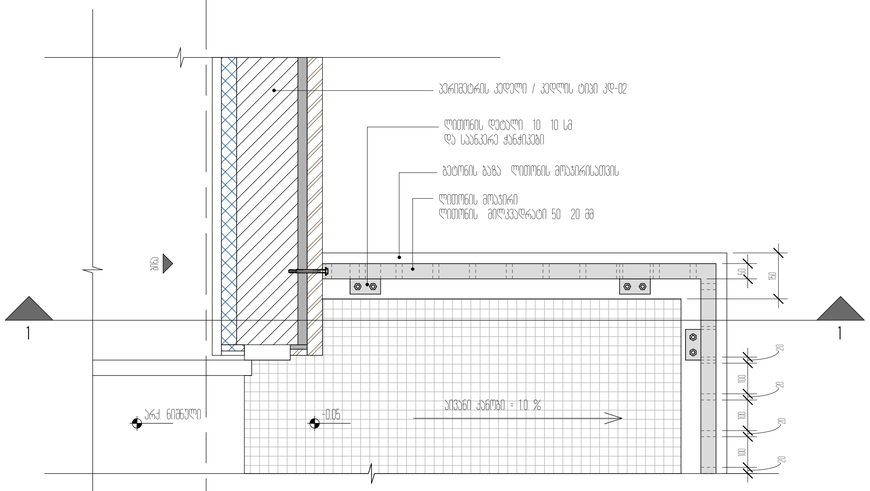

ტიპიური სართულის გეგმის ფრაგმენტი
მასშტაბი 1:10

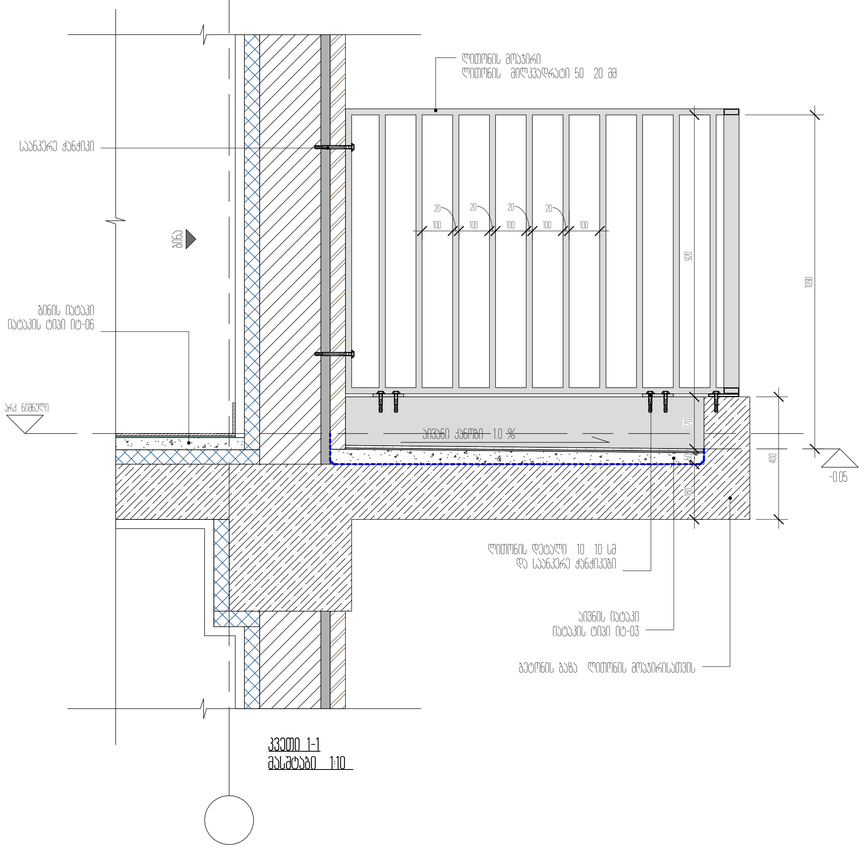

ჭრილი 1-1
მასშტაბი 1:10

აივნის ტიპი გ
ბოლო სართულის შენობის კუთხის აივნის
მოაჯირის მოწყობის სქემატური კვანძი

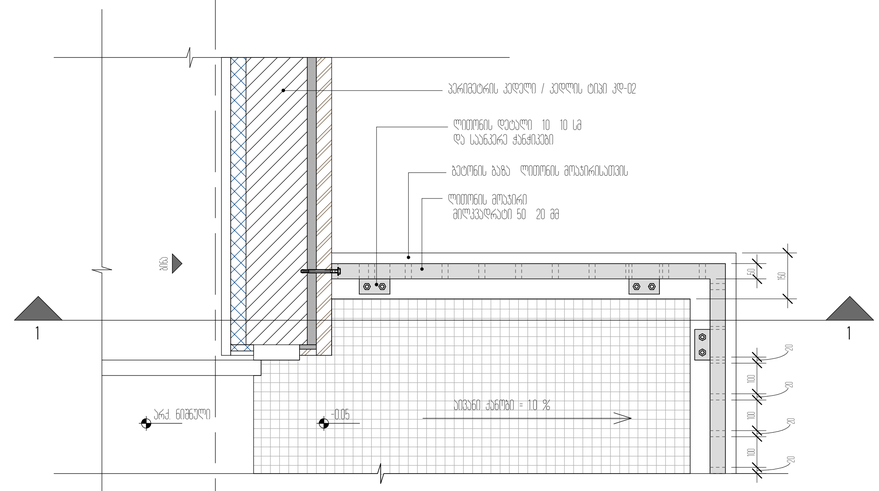

ტიპიური სართულის გეგმის ფრაგმენტი
მასშტაბი 1:10

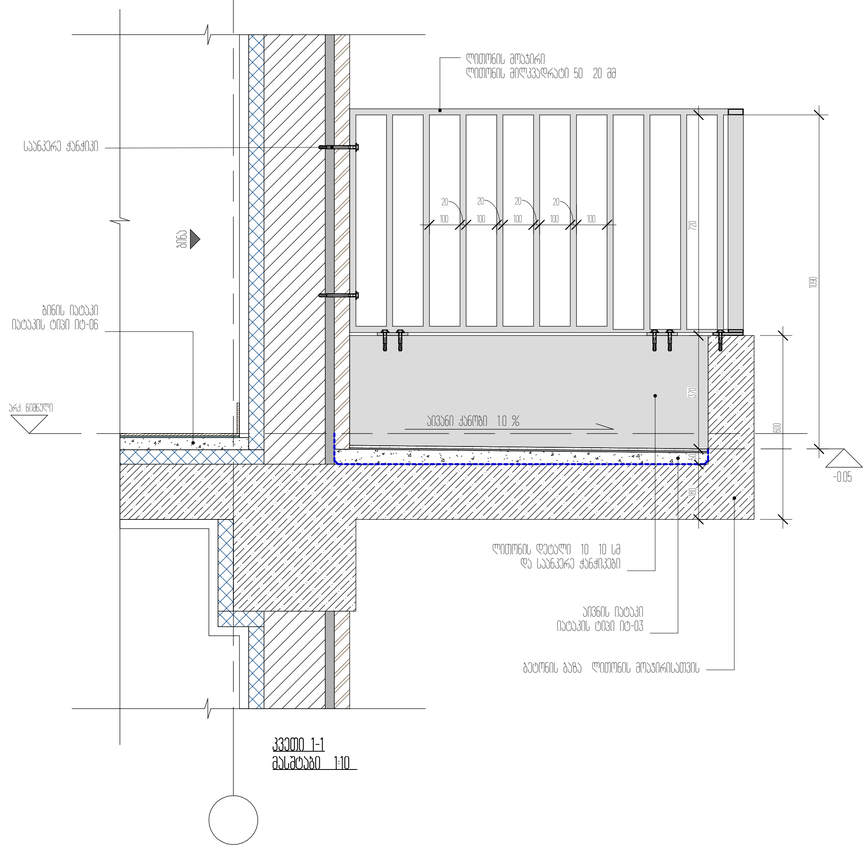

ჭრილი 1-1
მასშტაბი 1:10

პროექტის დასახელება
საცხოვრებელი კორპუსი და კომერციული ფართი

პროექტის მისამართი

დამკვეთი
შპს. ლუქს დეველოპმენტი

± 0.00 = 459.10
ბარომეტრული ნიშნულებით

არქიტექტორი	გ.ქებულია
მშენებელი	ა.ალიხანოვი
კონტროლი	ნ.ჯაბანაძე

ნახაზის დასახელება
მოაჯირის ტიპი ა და გ/ აივნების საძირკვლის სქემატური კვანძები

A_501	სტადია	პროექტი
	A1	06.12.2021

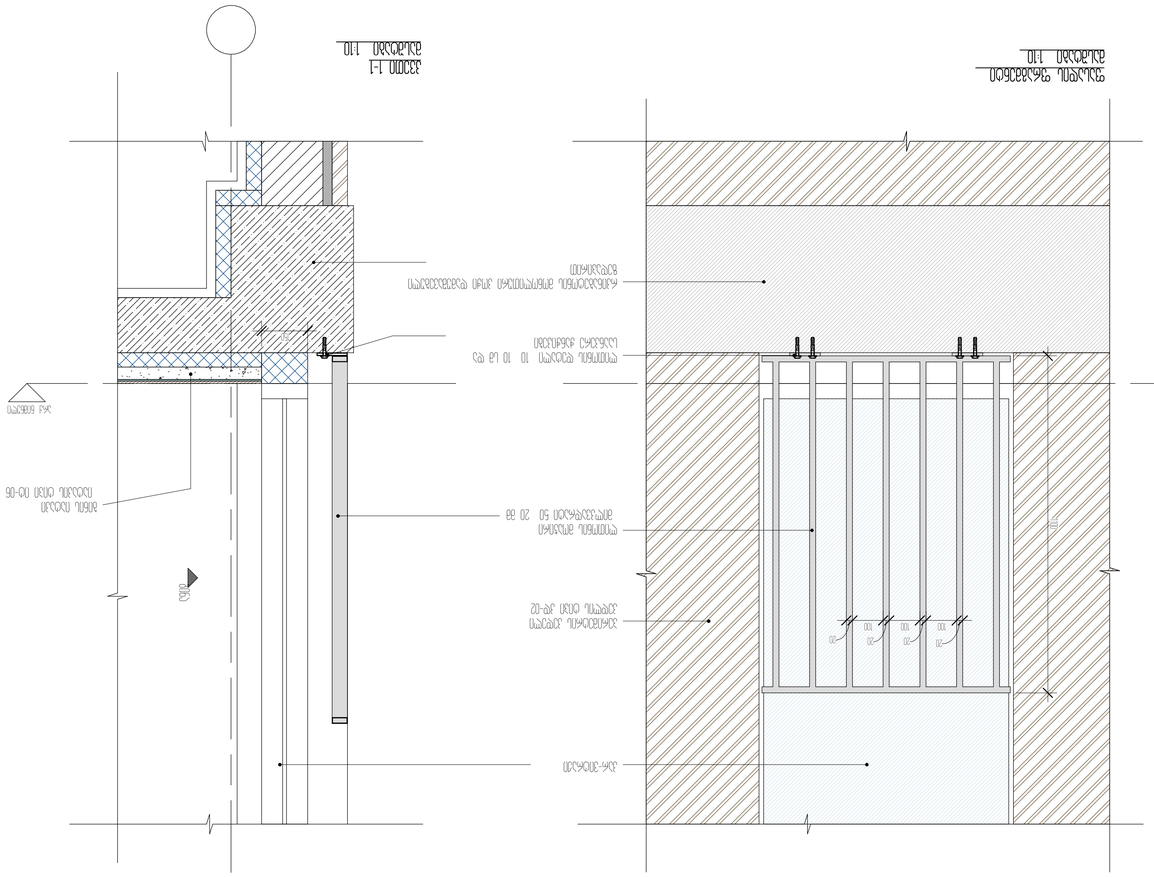

საქვაბე აგურის "ფარდის" ფასადით

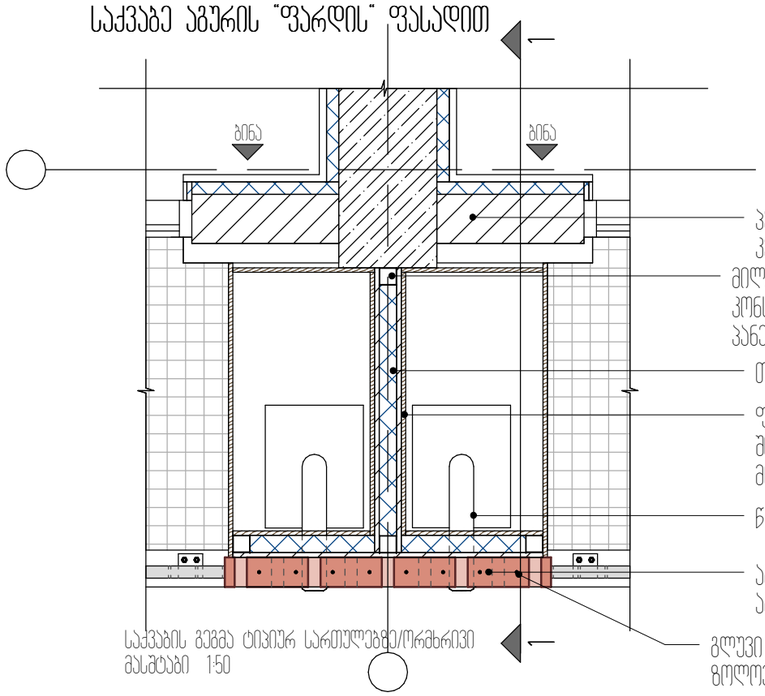

საქვაბის გეგმა ტიპიურ სართულებზე/ორძხრივი
მასშტაბი 1:50

პერიმეტრის კედელი კედლის ტიპი კდ-03
მილკვადრატი 7.0 x 7.0 სმ/ კონსტრუქცია პანელების დასამაგრებლად
თბოიზოლაცია 7.0 სმ
ფირფიცარი საქვაბის შიდა მოპირკეთებისათვის
წყლის გამათბობელი ქვაბი
აგურის ფარდა/ სტანდარტული აგური 250 x 120 x 65 სმ
გლუვი არმატურა 12მმ მიდუღებული ზოლოვანაზე

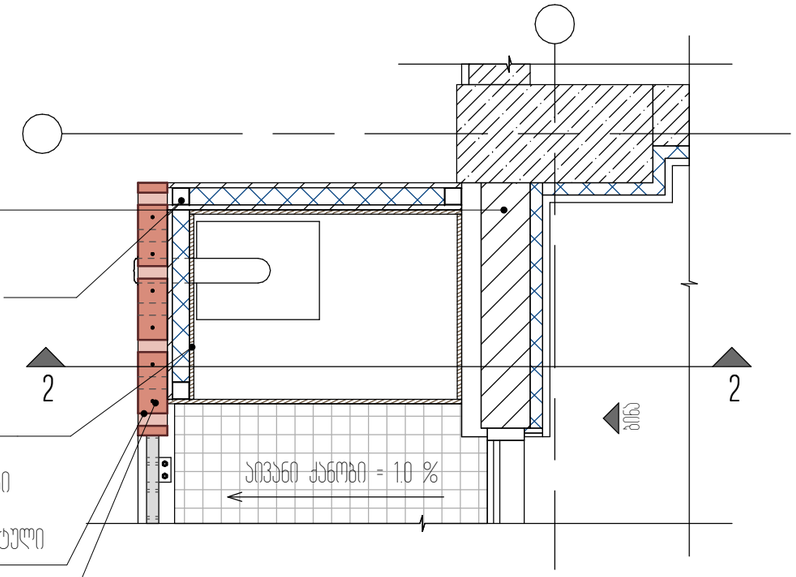

საქვაბის გეგმა ტიპიურ სართულებზე/კუთხის
მასშტაბი 1:50

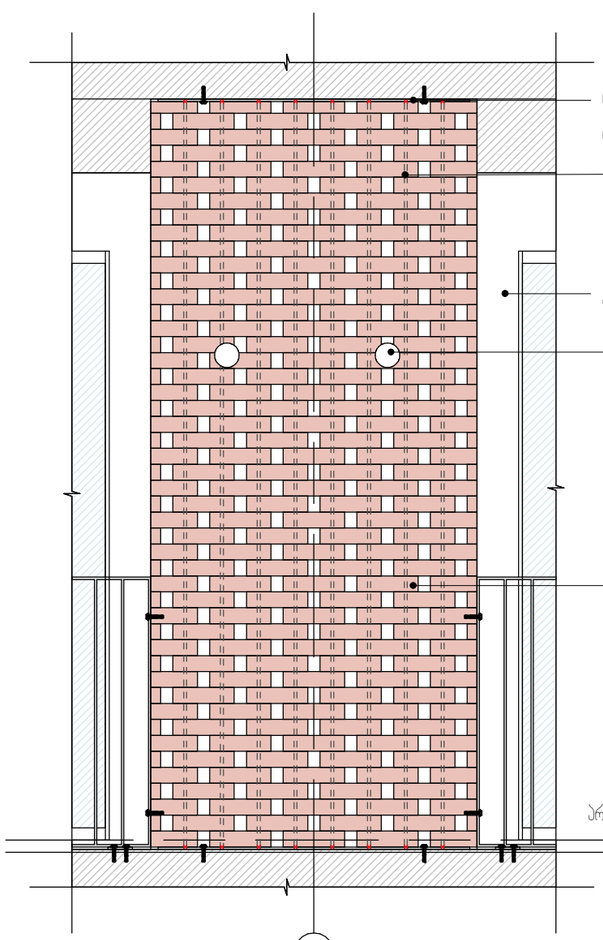

ლითონის ზოლოვანა ჩაბეტონებული რკინაბეტონის კონსტრუქციაში
გლუვი არმატურა 12მმ მიდუღებული ზოლოვანაზე
კონდინციონერის გარე ბლოკი
პერიმეტრის კედელი კედლის ტიპი კდ-03
ცხაური საქვაბის მილისათვის
თბოიზოლაცია 7.0 სმ
ფირფიცარი საქვაბის შიდა მოპირკეთებისათვის
წყლის გამათბობელი ქვაბი
აგურის ფარდა/ სტანდარტული აგური 250 x 120 x 65 სმ
მილკვადრატი 7.0 x 7.0 სმ

ფასადის ფრაგმენტი
მასშტაბი 1:50

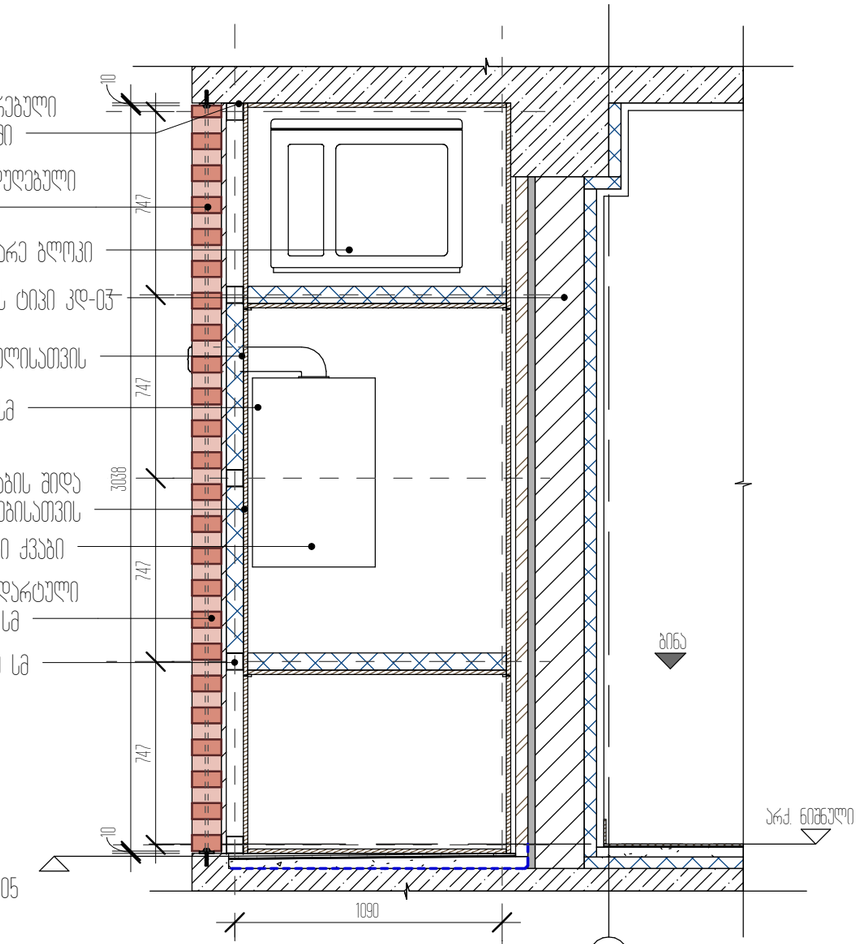

კვეთი 1-1/ კვეთი 2-2
მასშტაბი 1:50

პროექტის დასახელება
საცხოვრებელი ბლოკები და კომერციული შენობა

პროექტის მისამართი

დამკვეთი
შპს "ლივინ დეველოპმენტი"

± 0.00 = 459.10

პირობითი აღნიშვნები

არქიტექტორი	მ.მახათაძე
შესრულა	ე.ბაღოღლიშვილი
შეამოწმა	ნ.ბაბასაშვილი

ნახაზის დასახელება
საქვაბე აგურის ფარდით

A_503	სტადია	პროექტი
	A3	06.12.2021

კე-01

ვერტიკალის კედელი
მიწისპირა სართულის კედელი
ბლოკის კედელი ორს მოპირკეთებით

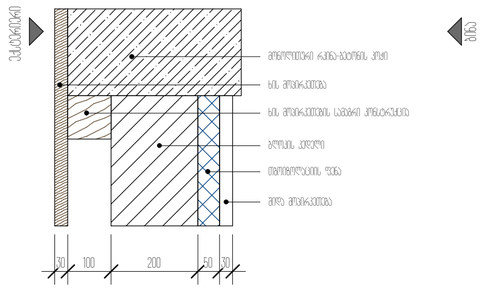

კე-02

ვერტიკალის კედელი
ბლოკის კედელი აბჯრის ფილებით

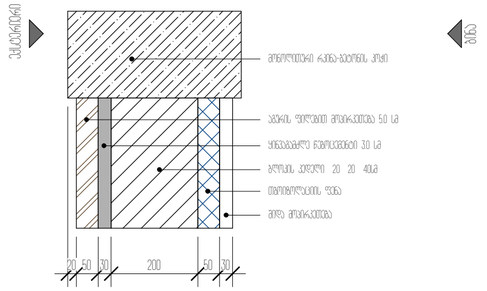

კე-03

ვერტიკალის კედელი
ბლოკის კედელი ღუმით

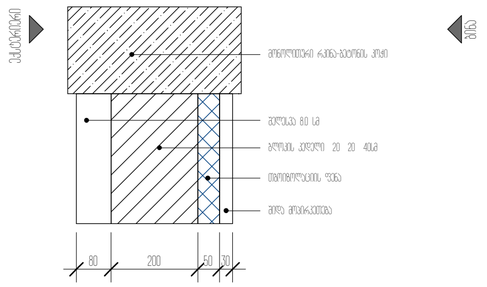

კე-04

ვერტიკალის კედელი
კრების უსართი
მონოლითური რკინაბეტონის კედელი ღუმით

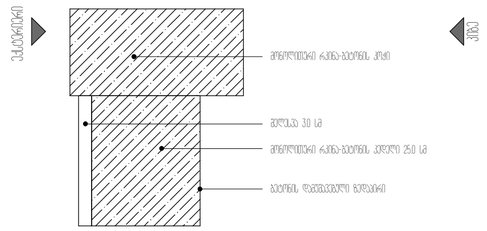

კე-05

შიდა კედელი
ბინებს და სადარბაზოს შორის გამყოფი
ბლოკის კედელი ღუმით

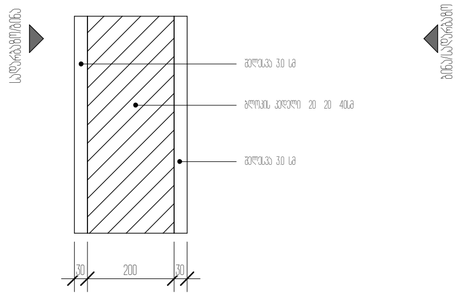

კე-06

შიდა კედელი
კრების უსართის და ბინის გამყოფი
მონოლითური რკინაბეტონის კედელი შიდა მოპირკეთებით

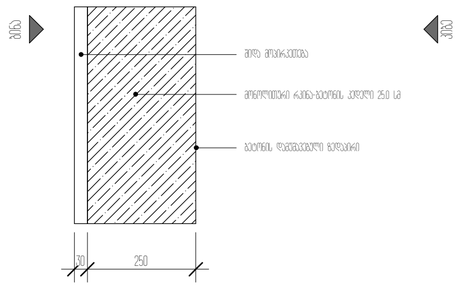

კე-07

შიდა კედელი
კრების უსართი
მონ რკინაბეტონის კედელი დამხმარებული ბალიშებით

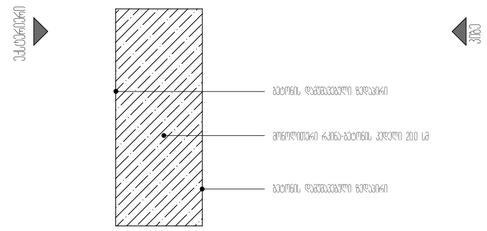

კე-08

გარე კედელი
არკის კედლები
ბლოკის კედელი ბეტონის შპატლანდით ღუმით

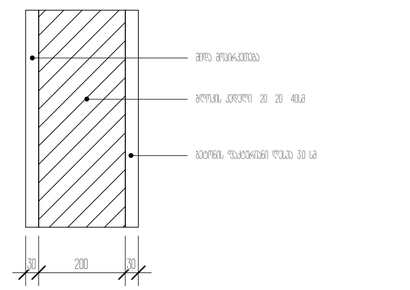

პროექტის დასახელება
საცხოვრებელი ბლოკები და კომერციული ფუნქცია

პროექტის მისამართი
ქ.თბილისი, ცოტნე დადიანის ქ.№263

დამკვეთი
შპს "ლივინ დეველოპმენტ"

± 0.00 = 459.10

პირობითი აღნიშვნები

არქიტექტორი	გ.ბასილაძე
შესრულა	ე.ფალავანდიშვილი
შეამოწმა	ნ.ბასილაშვილი

ნახაზის დასახელება
კედლის ტიპები

A_506	სტადია	პროექტი
	A2	06.12.2021