საკადასტრო აგეგმვითი / აზომვითი ნახაზი

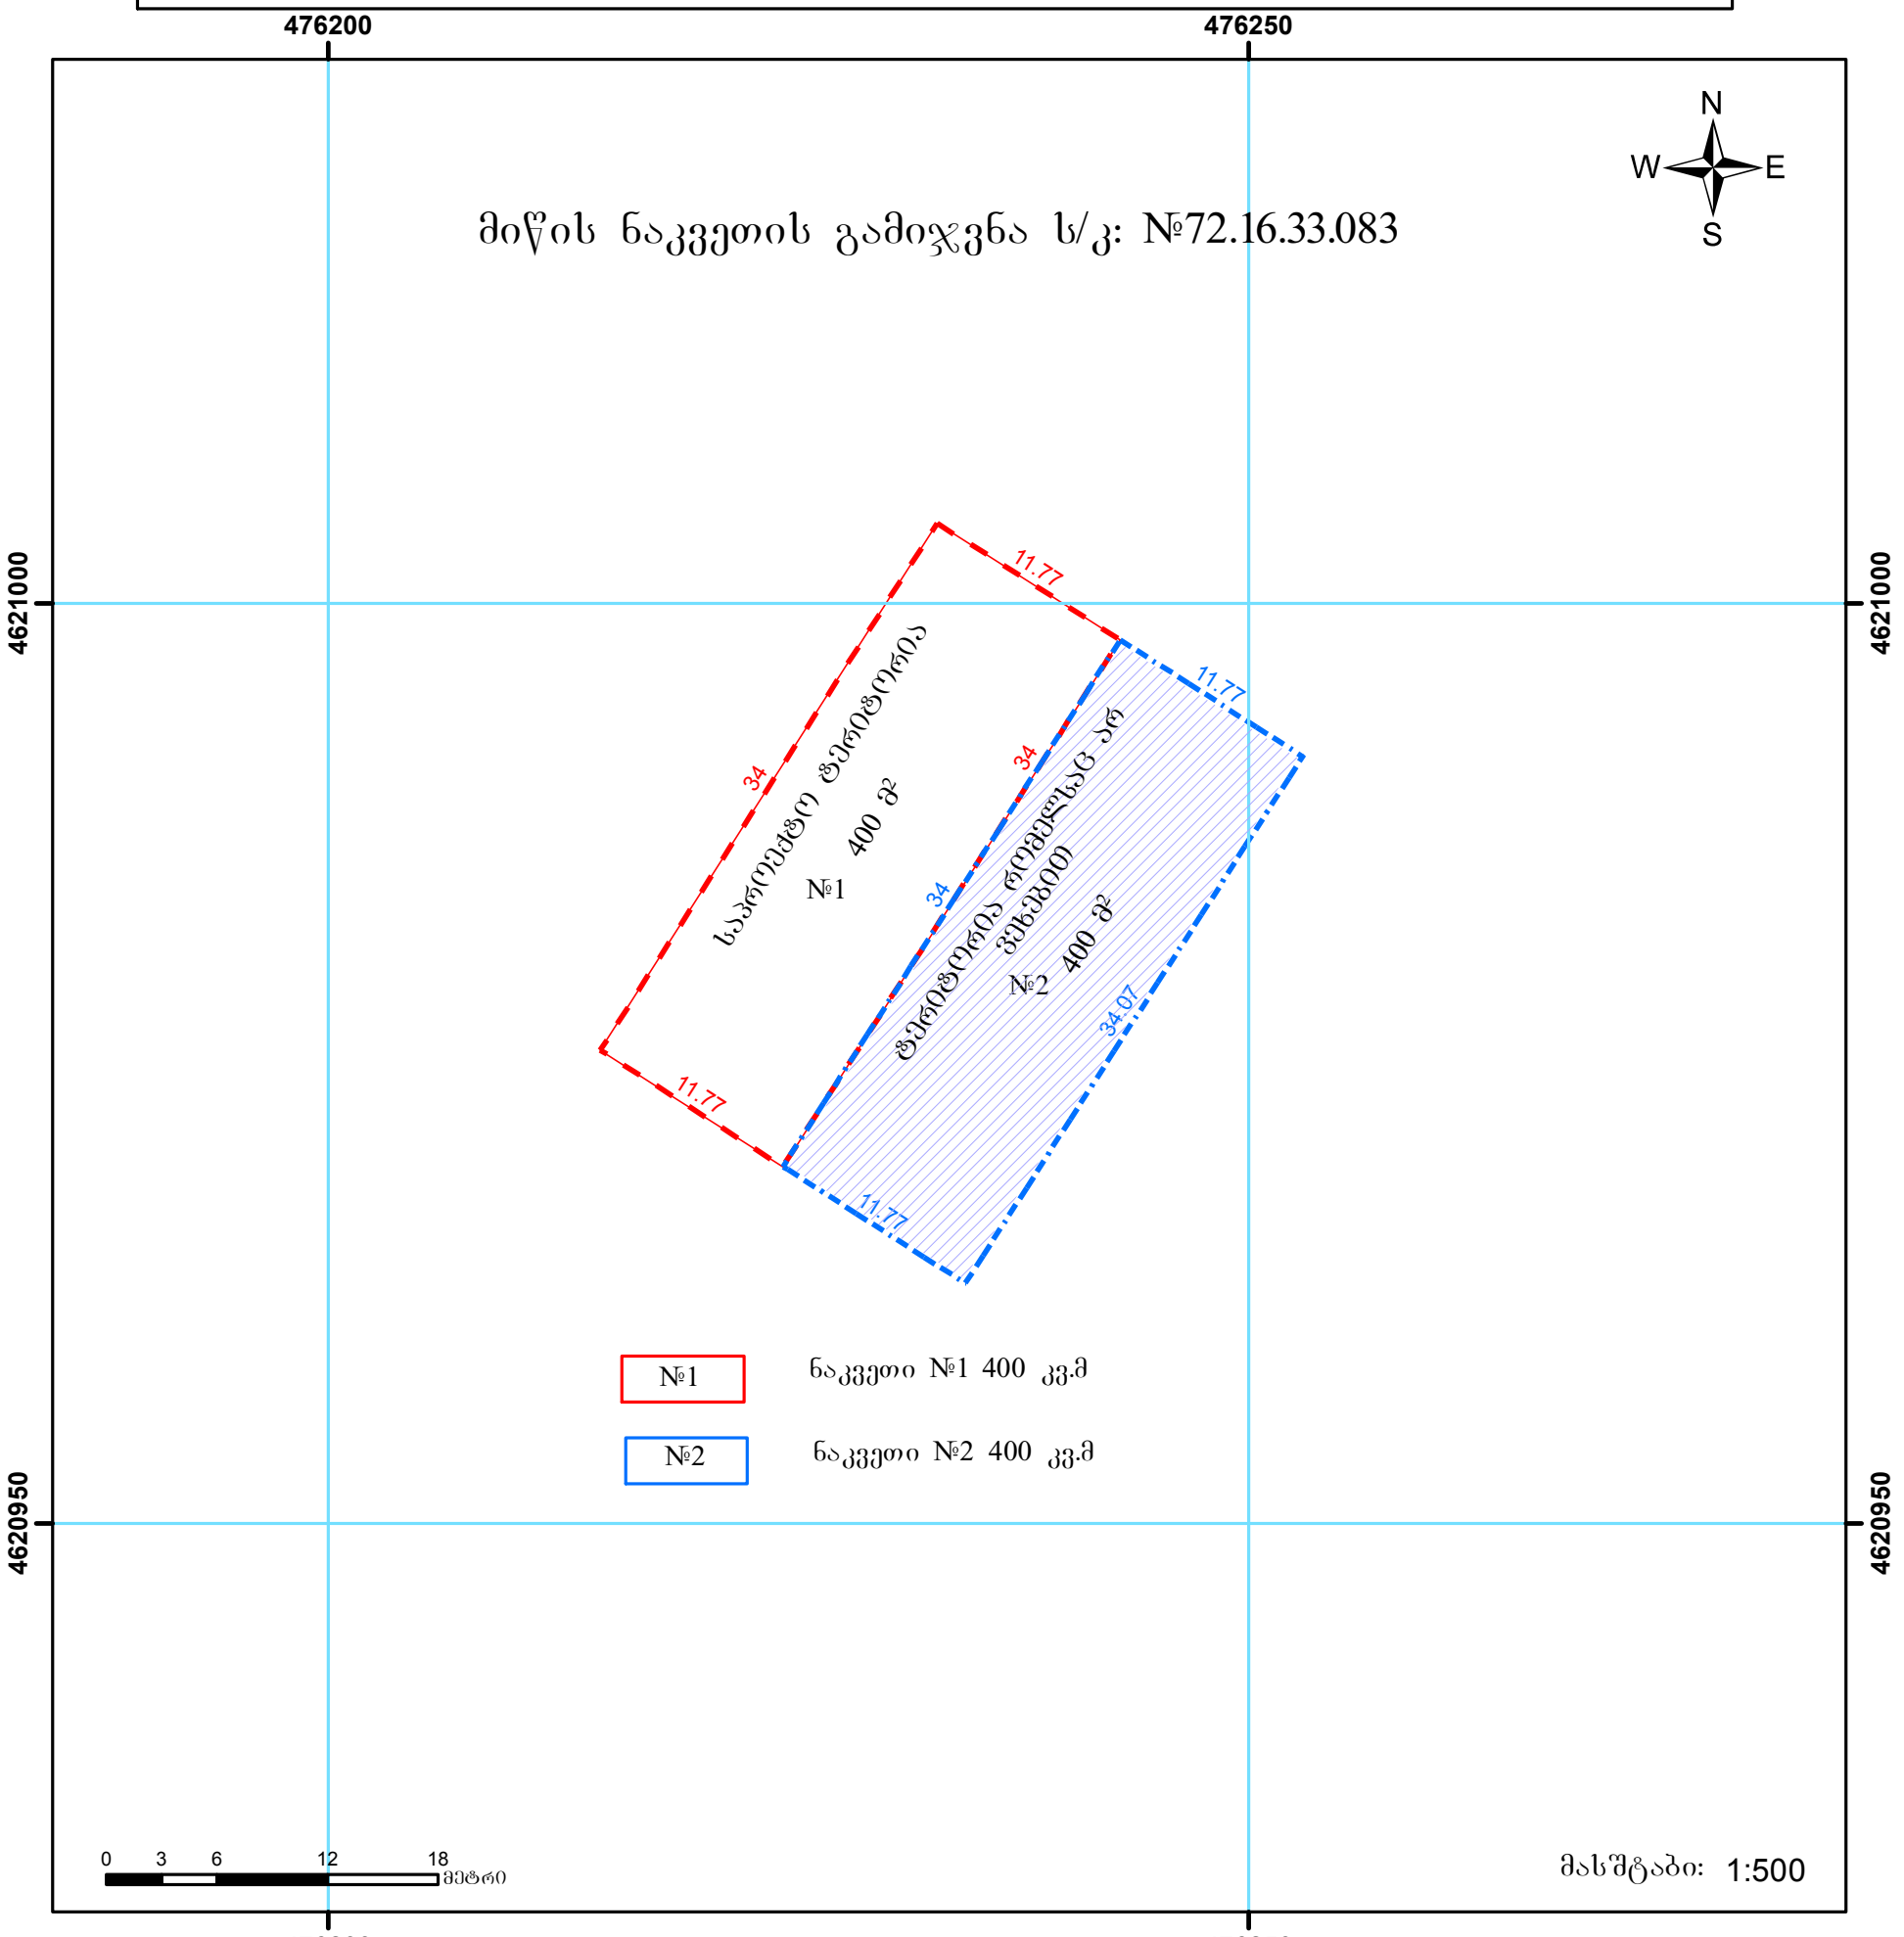

476200 476250

სახელმწიფო გეოდეზიური კოორდინატთა სისტემა WGS_1984_UTM_Zone_38N/37N

მისამართი:	ქ. თბილისი, სოფელი თხინვალა	ფართობი:	800 კვ.მ.
დანიშნულება:	სასოფლო-სამეურნეო	ხაზობრივი ნაგებობის ფაქტობრივი სიგრძე ხაზობრივი ნაგებობის გეგმარებითი სიგრძე ხაზობრივი ნაგებობის წერტილოვანი ობიექტი	მეტრი მეტრი რაოდენობა

- წერტილი
- ნაკვეთის ფიქსირებული საზღვარი
- ნაკვეთის არაფიქსირებული საზღვარი
- ვალდებულება

შენობა-ნაგებობა, მდგომარეობა

- აშენებული
- დანგრეული/ნანგრევი
- მშენებარე
- მიწისქვეშა
- ხაზობრივი ნაგებობა
- ხაზობრივი ნაგებობის წერტილოვანი ობიექტი

შ.პ.ს. „ორიონი"
ტელ.:+995 557-51-51-15 +995 598-288-688 E-mail: mirzikia@gmail.com

საკადასტრო აღწერაზე უფლებამოსილი პირი		ზ. ცინცაძე
დაინტერესებული პირი		შპს "ლისის განვითარების ფონდი"
თარიღი:		28.09.2021
შენიშვნა:		

საკადასტრო გეგმაზე მონიშნულია მიწის ნაკვეთის ნაწილი (400 მ²) რომელიც არის შ.პ.ს ენთების საკუთვრებაში და რომელსაც დაბეგმლი სამუშაოებით არ ვეხებით