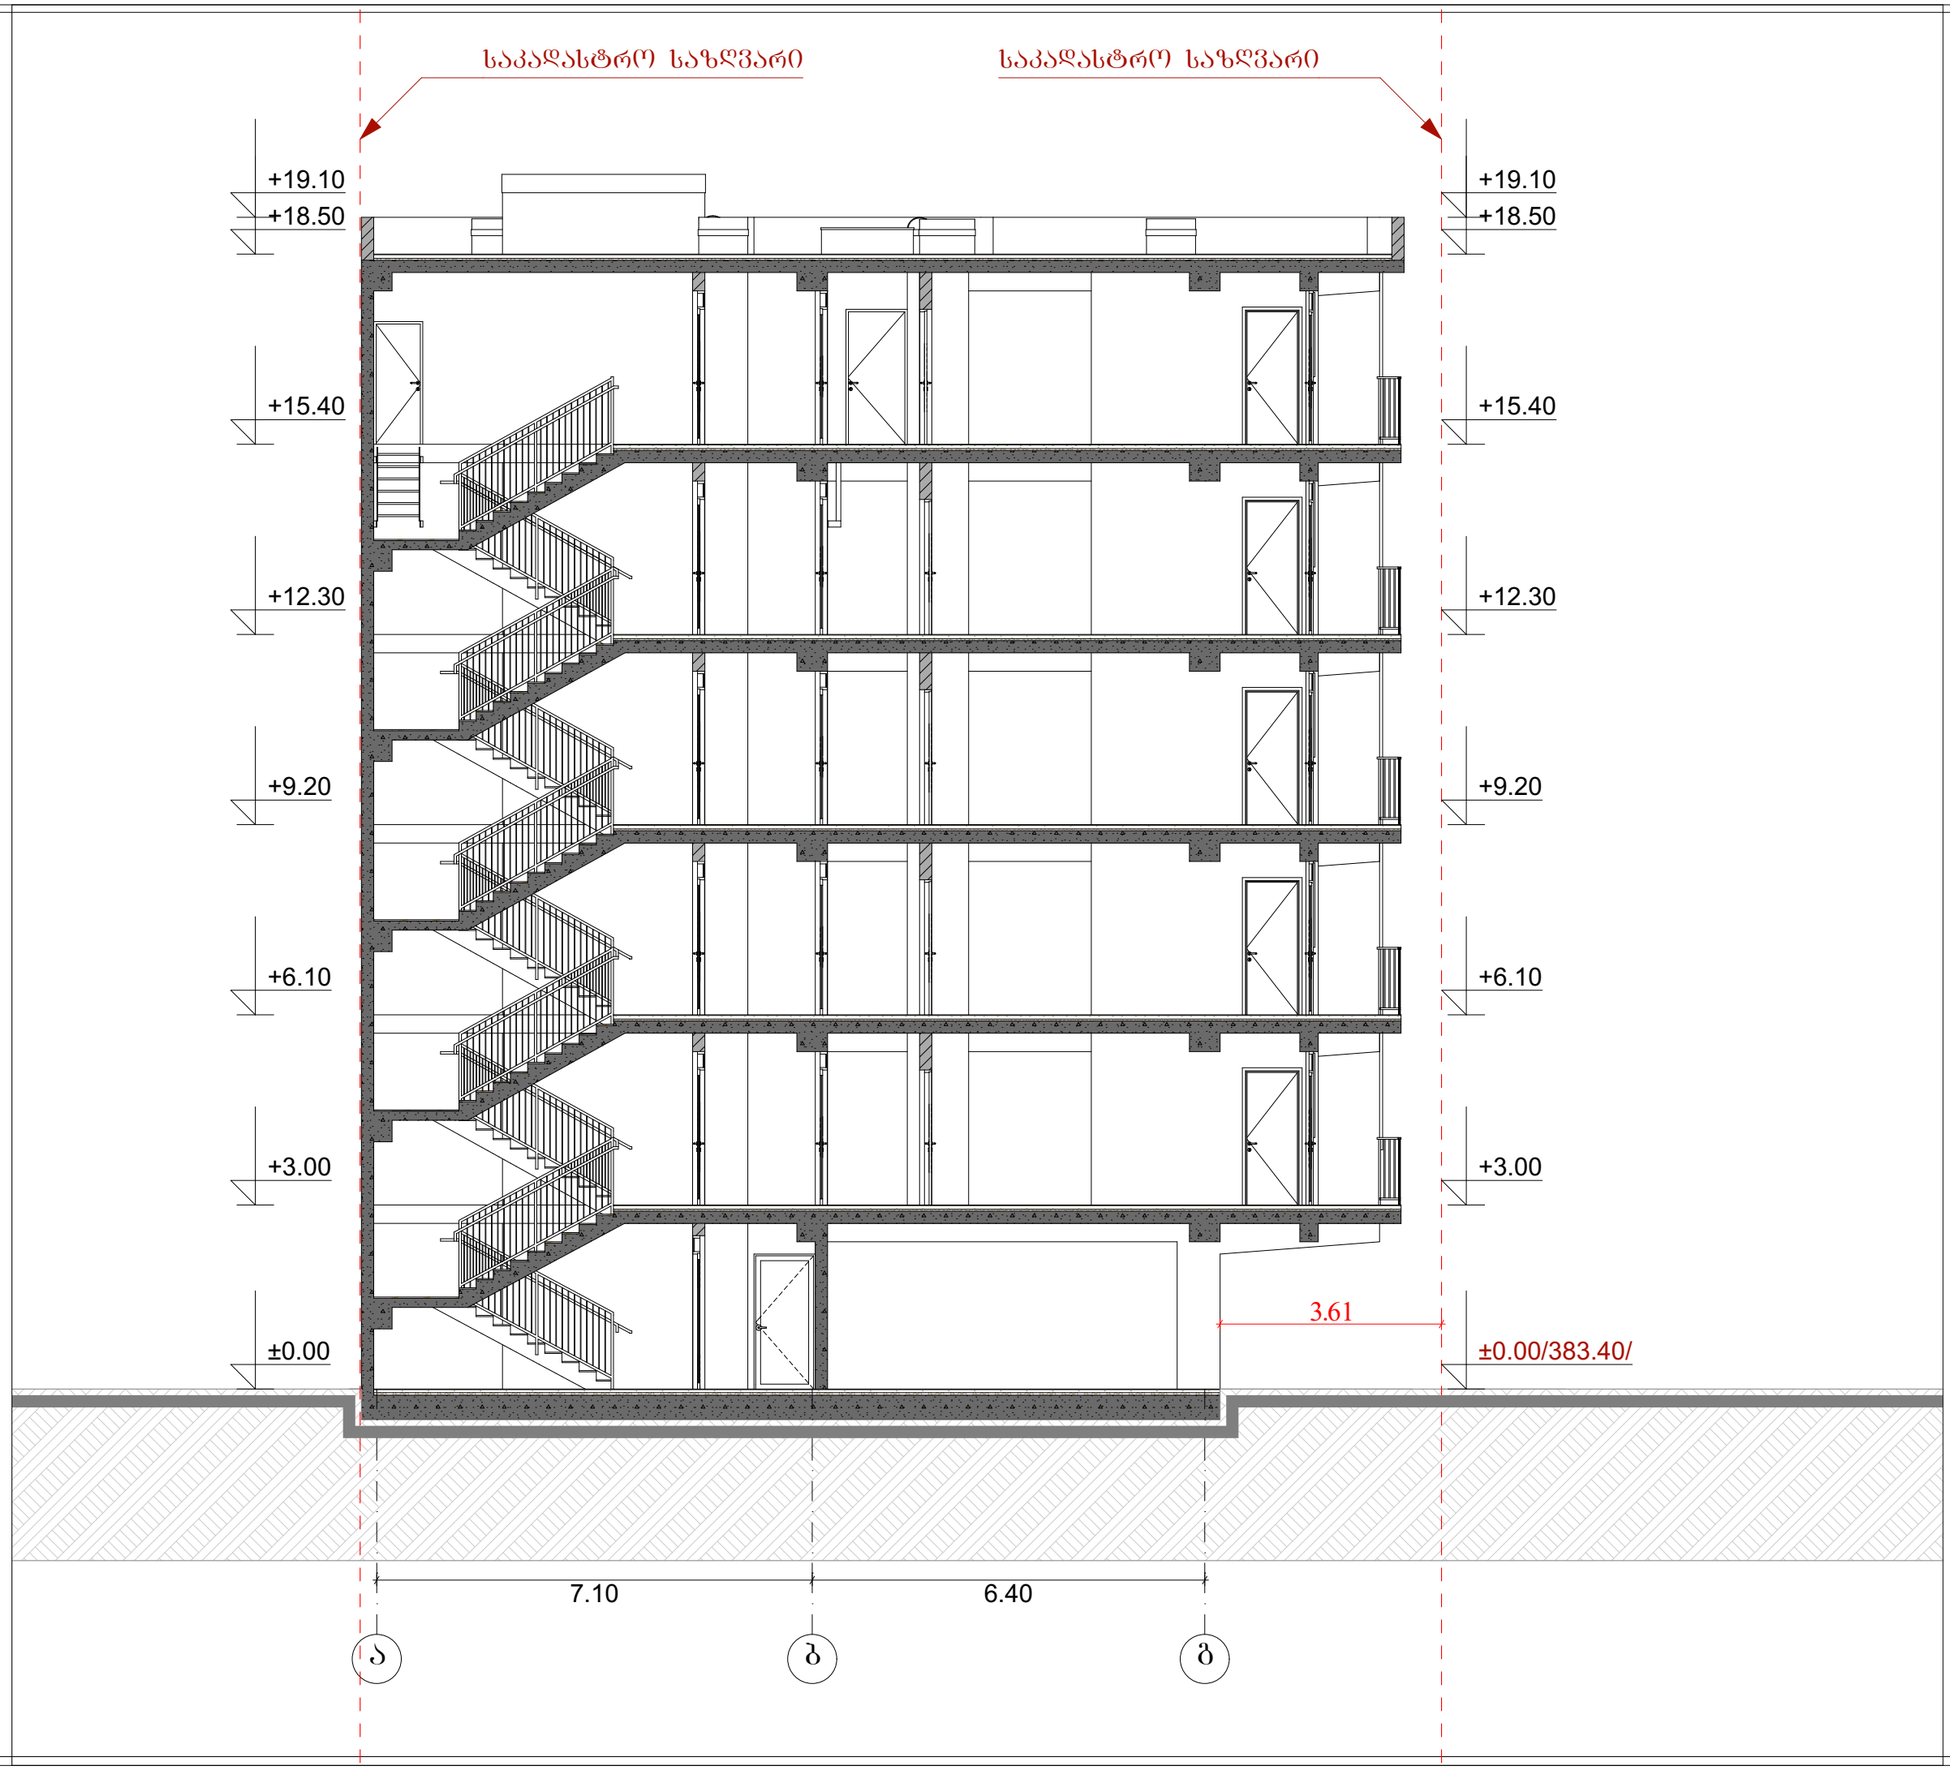


ნახაზის დასახელება:

ექსპლიკაცია:

პირობითი ნიშნები:

შენიშვნები

±0.00=383.40

მისამართი

ქალაქი ობოლისი, ლერწამის ჭუჭის მიმდებარედ.
საკადასტრო კოდი 01.17.14.003.556

პროექტის სახელწოდება


მრავალბინიანი საცხოვრებელი სახლი

სტადია	პროექტი	არ
თანამდებობა	გვარი	ხელმოწერა
დირექტორი	გ. ბენდელიანი	
არქიტექტორი	ი. ბოგრხია	
არქიტექტორი		
შესრულა		

საპროექტო ლოგო | მისამართი

BIJI ARCHITECTURE
BIJI ARCHITECTURE
ქ. ობოლისი შავთვალთის N15
TEL:
595 55-35-74
599 75-28-88

დაკვეთა №		
სტადია	პროექტი	მასშტაბი
ფორმატი	ფურცლები	1:100
A-3		

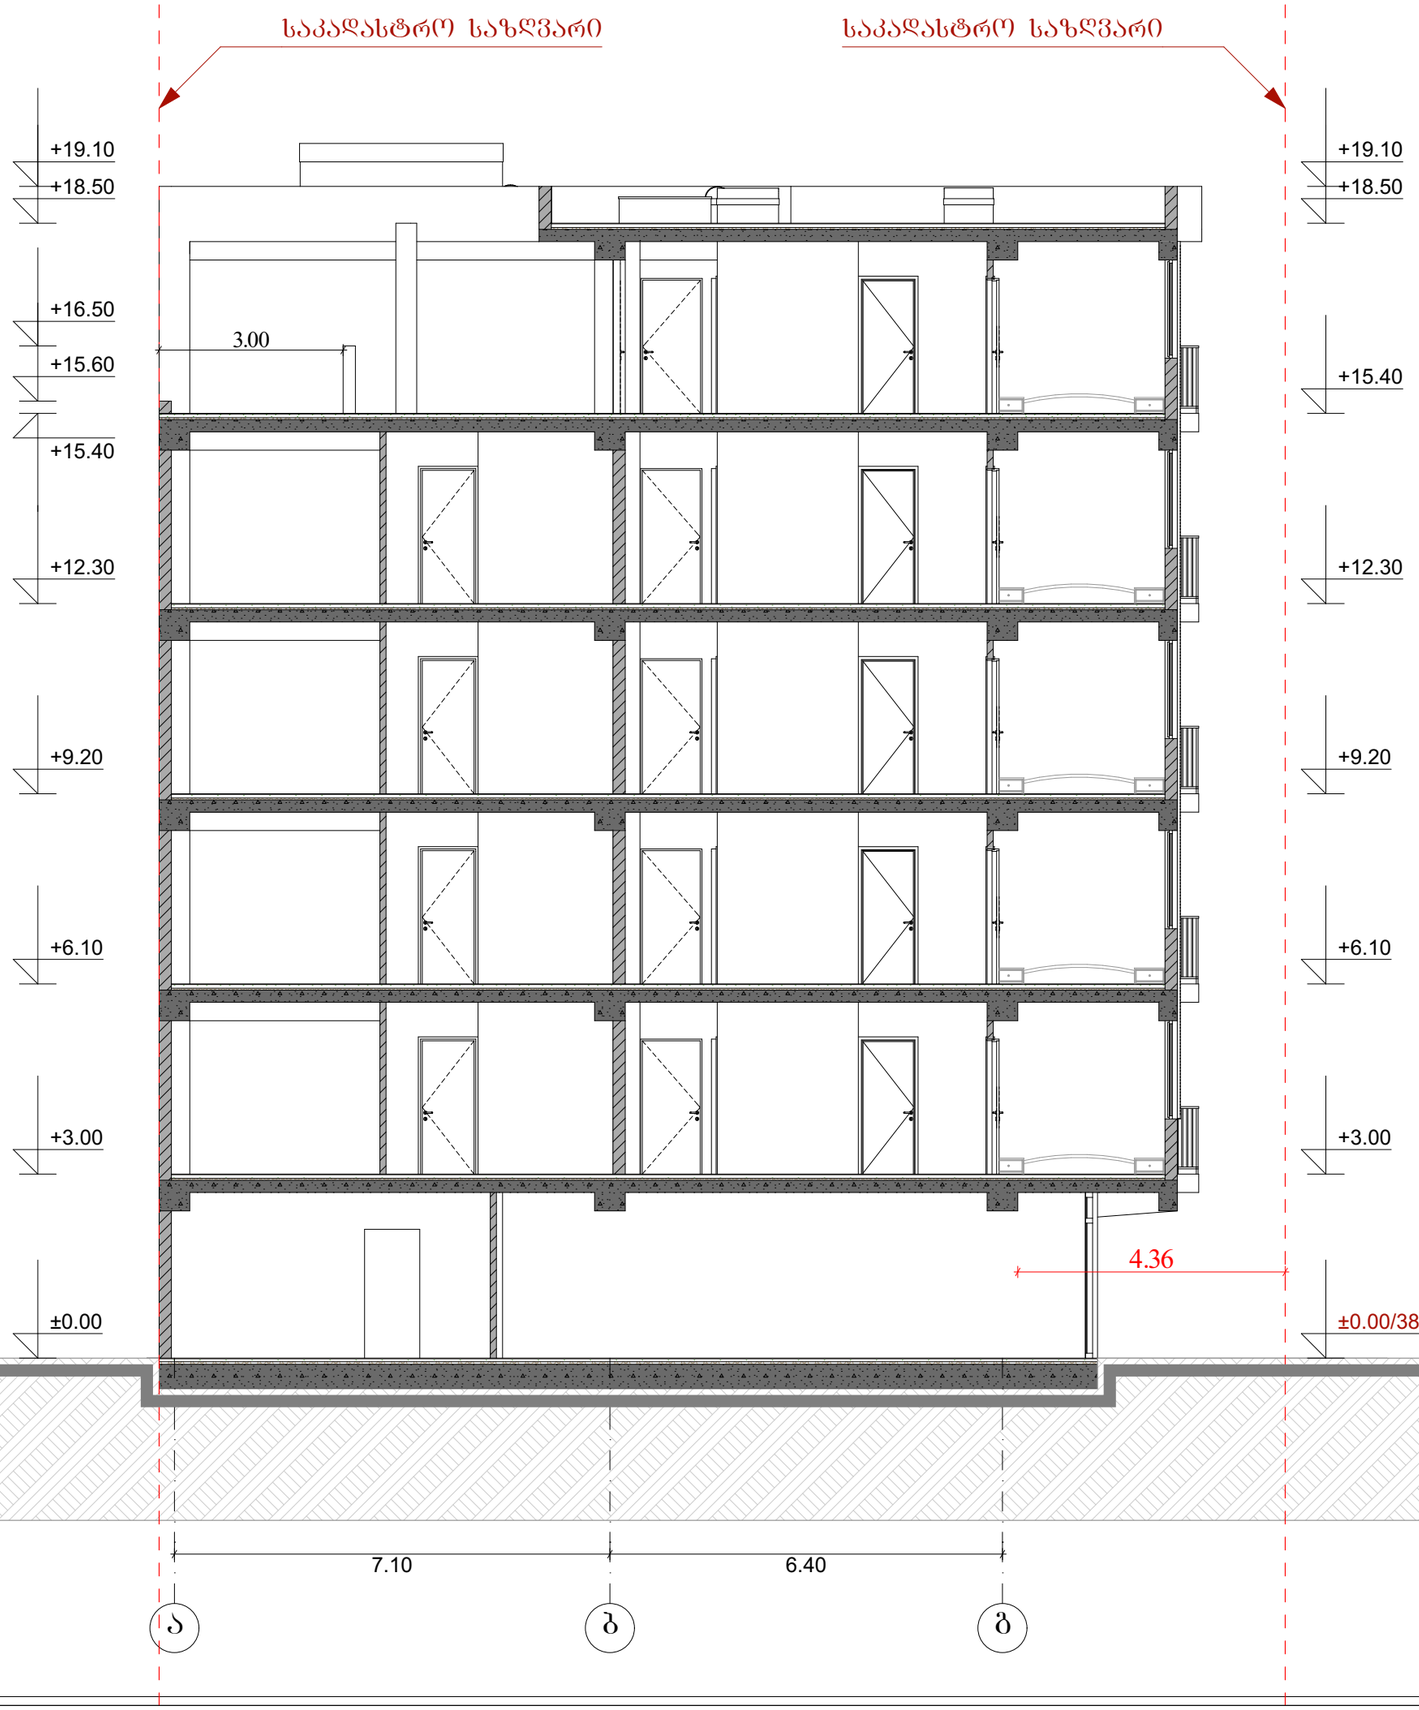

ნახაზის დასახელება:

ექსპლიკაცია:

პირობითი ნიშნები:

შენიშვნები

±0.00=383.40

მისამართი

ქალაქი ობოლისი, ლერწამის ჭუჩის მიმდებარედ, საკადასტრო კოდი 01.17.14.003.556

პროექტის სახელწოდება

მრავალბინიანი საცხოვრებელი სახლი


სტადია	პროექტი	არ
თანამდებობა	გვარი	ხელმოწერა
დირექტორი	ბ. ბენდელიანი	
არქიტექტორი	ი. ბობოხია	
არქიტექტორი		
შესრულა		
საპროექტო ლოგო		მისამართი

BIJI ARCHITECTURE


TEL:
595 55-35-74
599 75-28-88

დაკვეთა №		
სტადია	პროექტი	მასშტაბი
ფორმატი	ფურცლები	1:100
A-3		

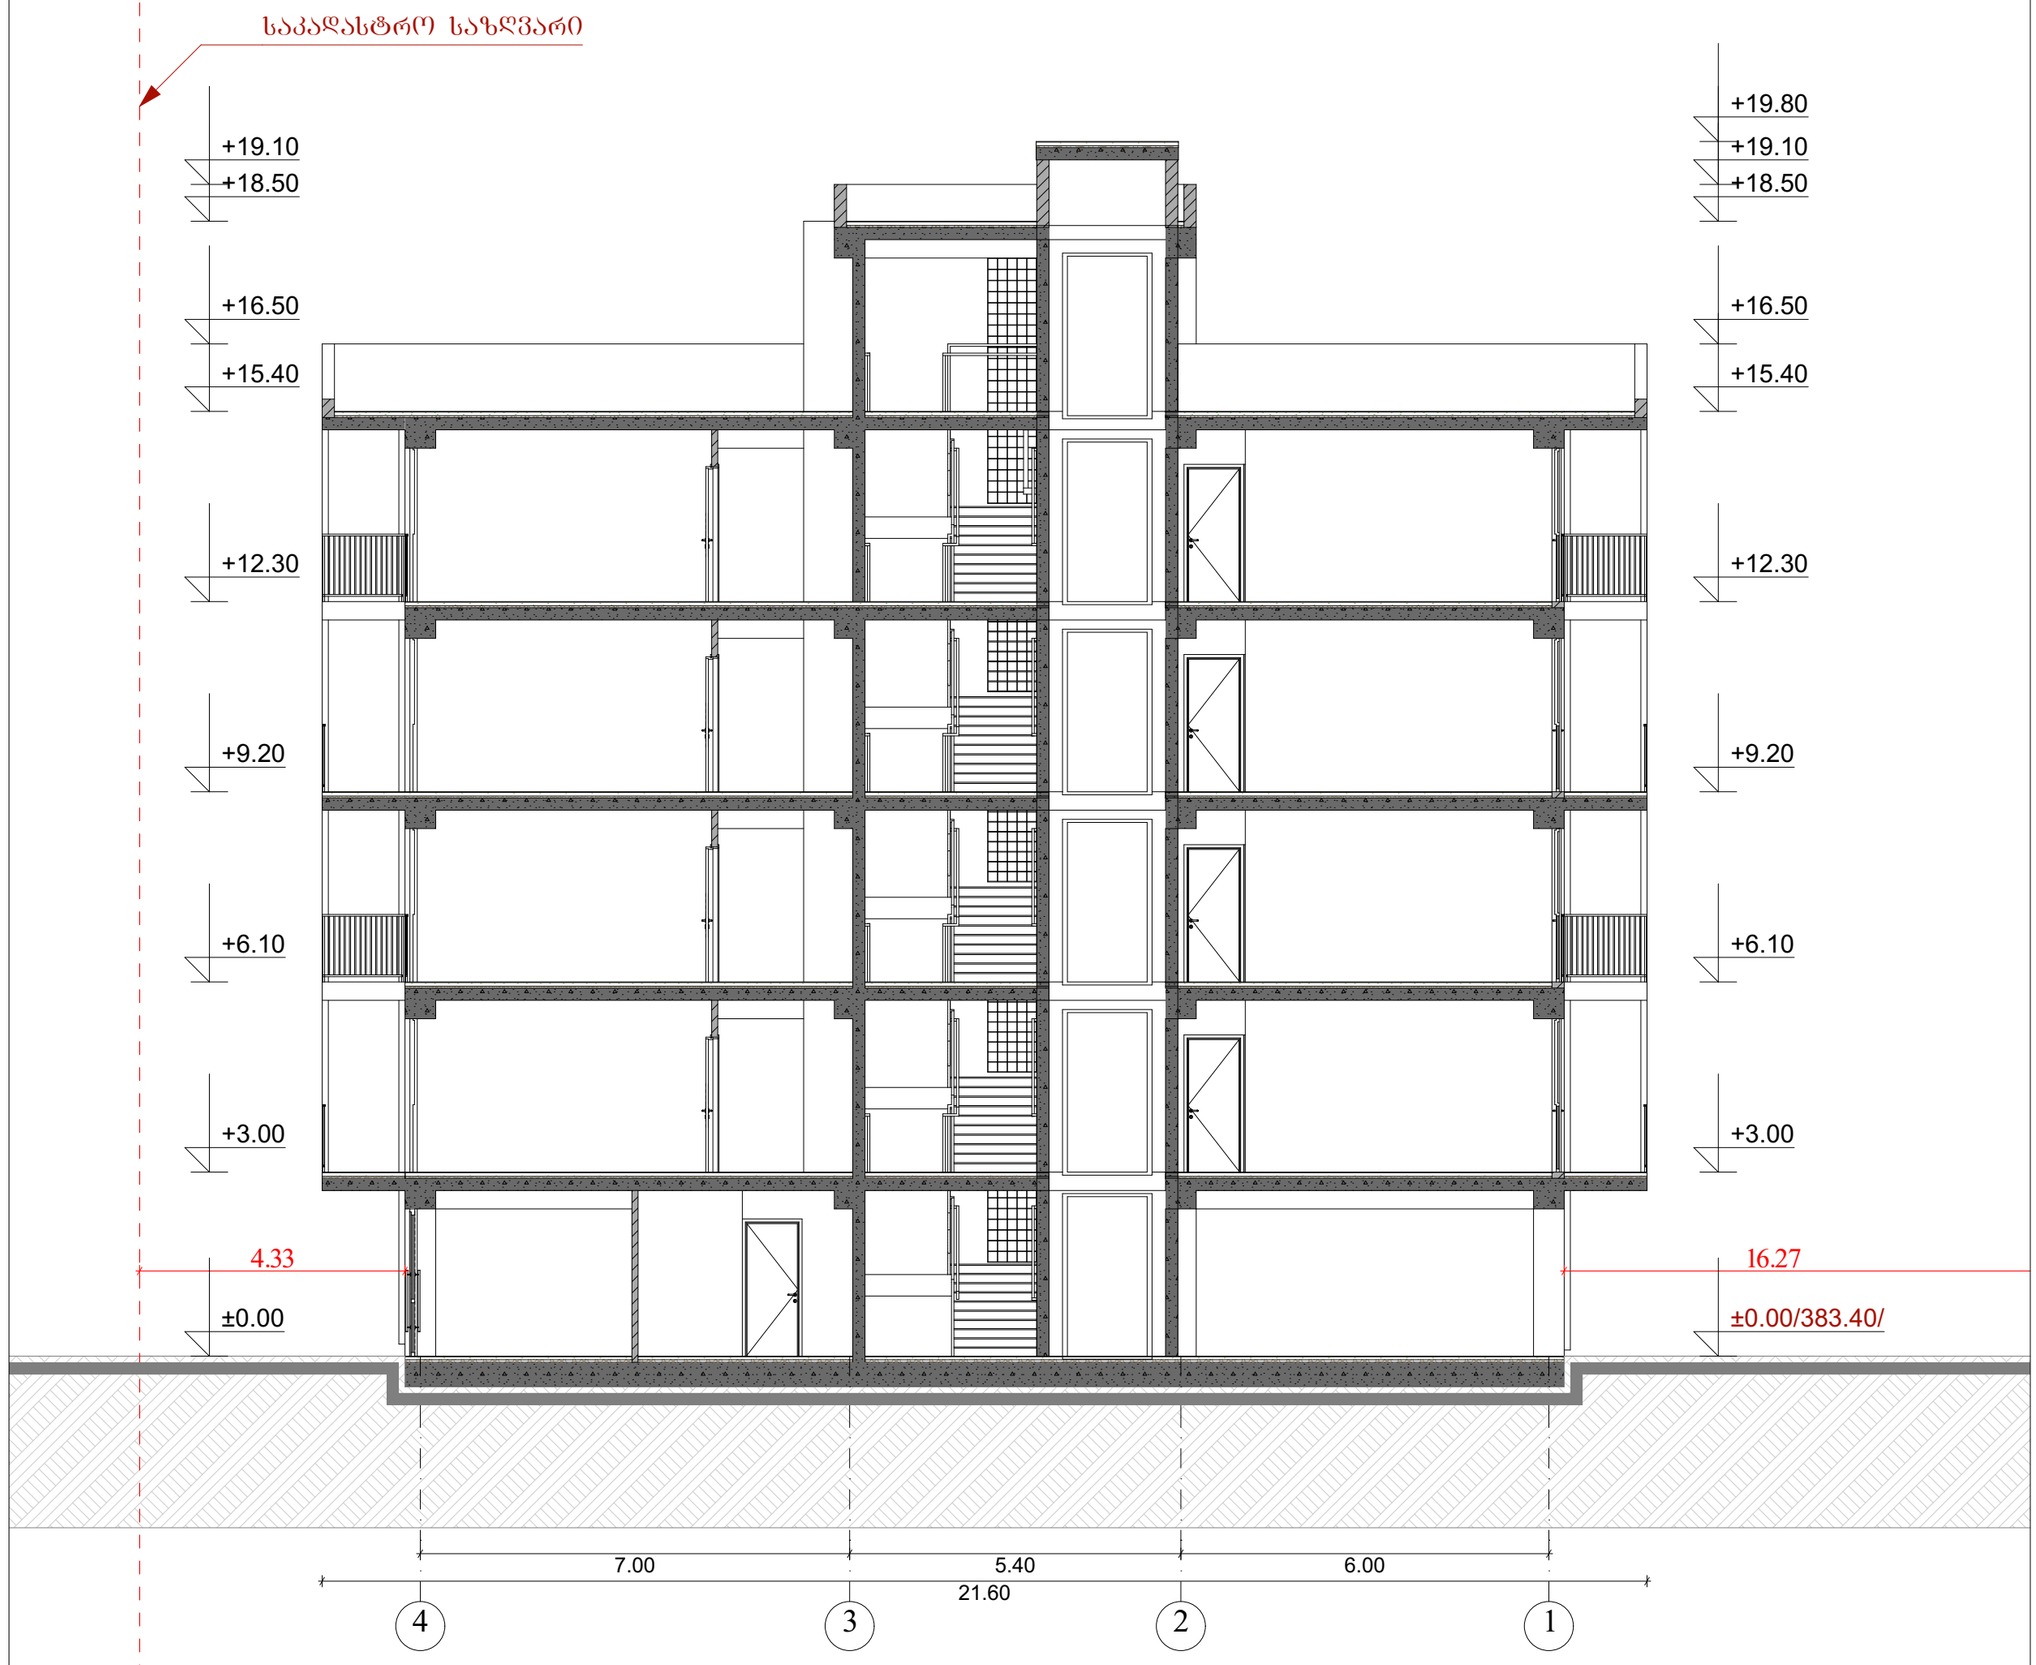

ნახაზის დასახელება:

ექსპლიკაცია:

პირობითი ნიშნები:

შენიშვნები

±0.00=383.40

მისამართი

ქალაქი თბილისი, ლერწამის ჭუჭის მიმდებარედ.
საკადასტრო კოდი 01.17.14.003.556

პროექტის სახელწოდება


მრავალბინიანი საცხოვრებელი სახლი

სტადია	პროექტი	არ
თანამდებობა	გვარი	ხელმოწერა
დირექტორი	გ. გენდელიანი	
არქიტექტორი	ი. ბერიხია	
არქიტექტორი		
შესრულა		

საპროექტო ლოგო | მისამართი

BIJI ARCHITECTURE
BIJI ARCHITECTURE
ქ. თბილისი შავთველის N15
TEL:
595 55-35-74
599 75-28-88

დაკვეთა №		
სტადია	პროექტი	მასშტაბი
ფორმატი	ფურცლები	1:100
A-3		

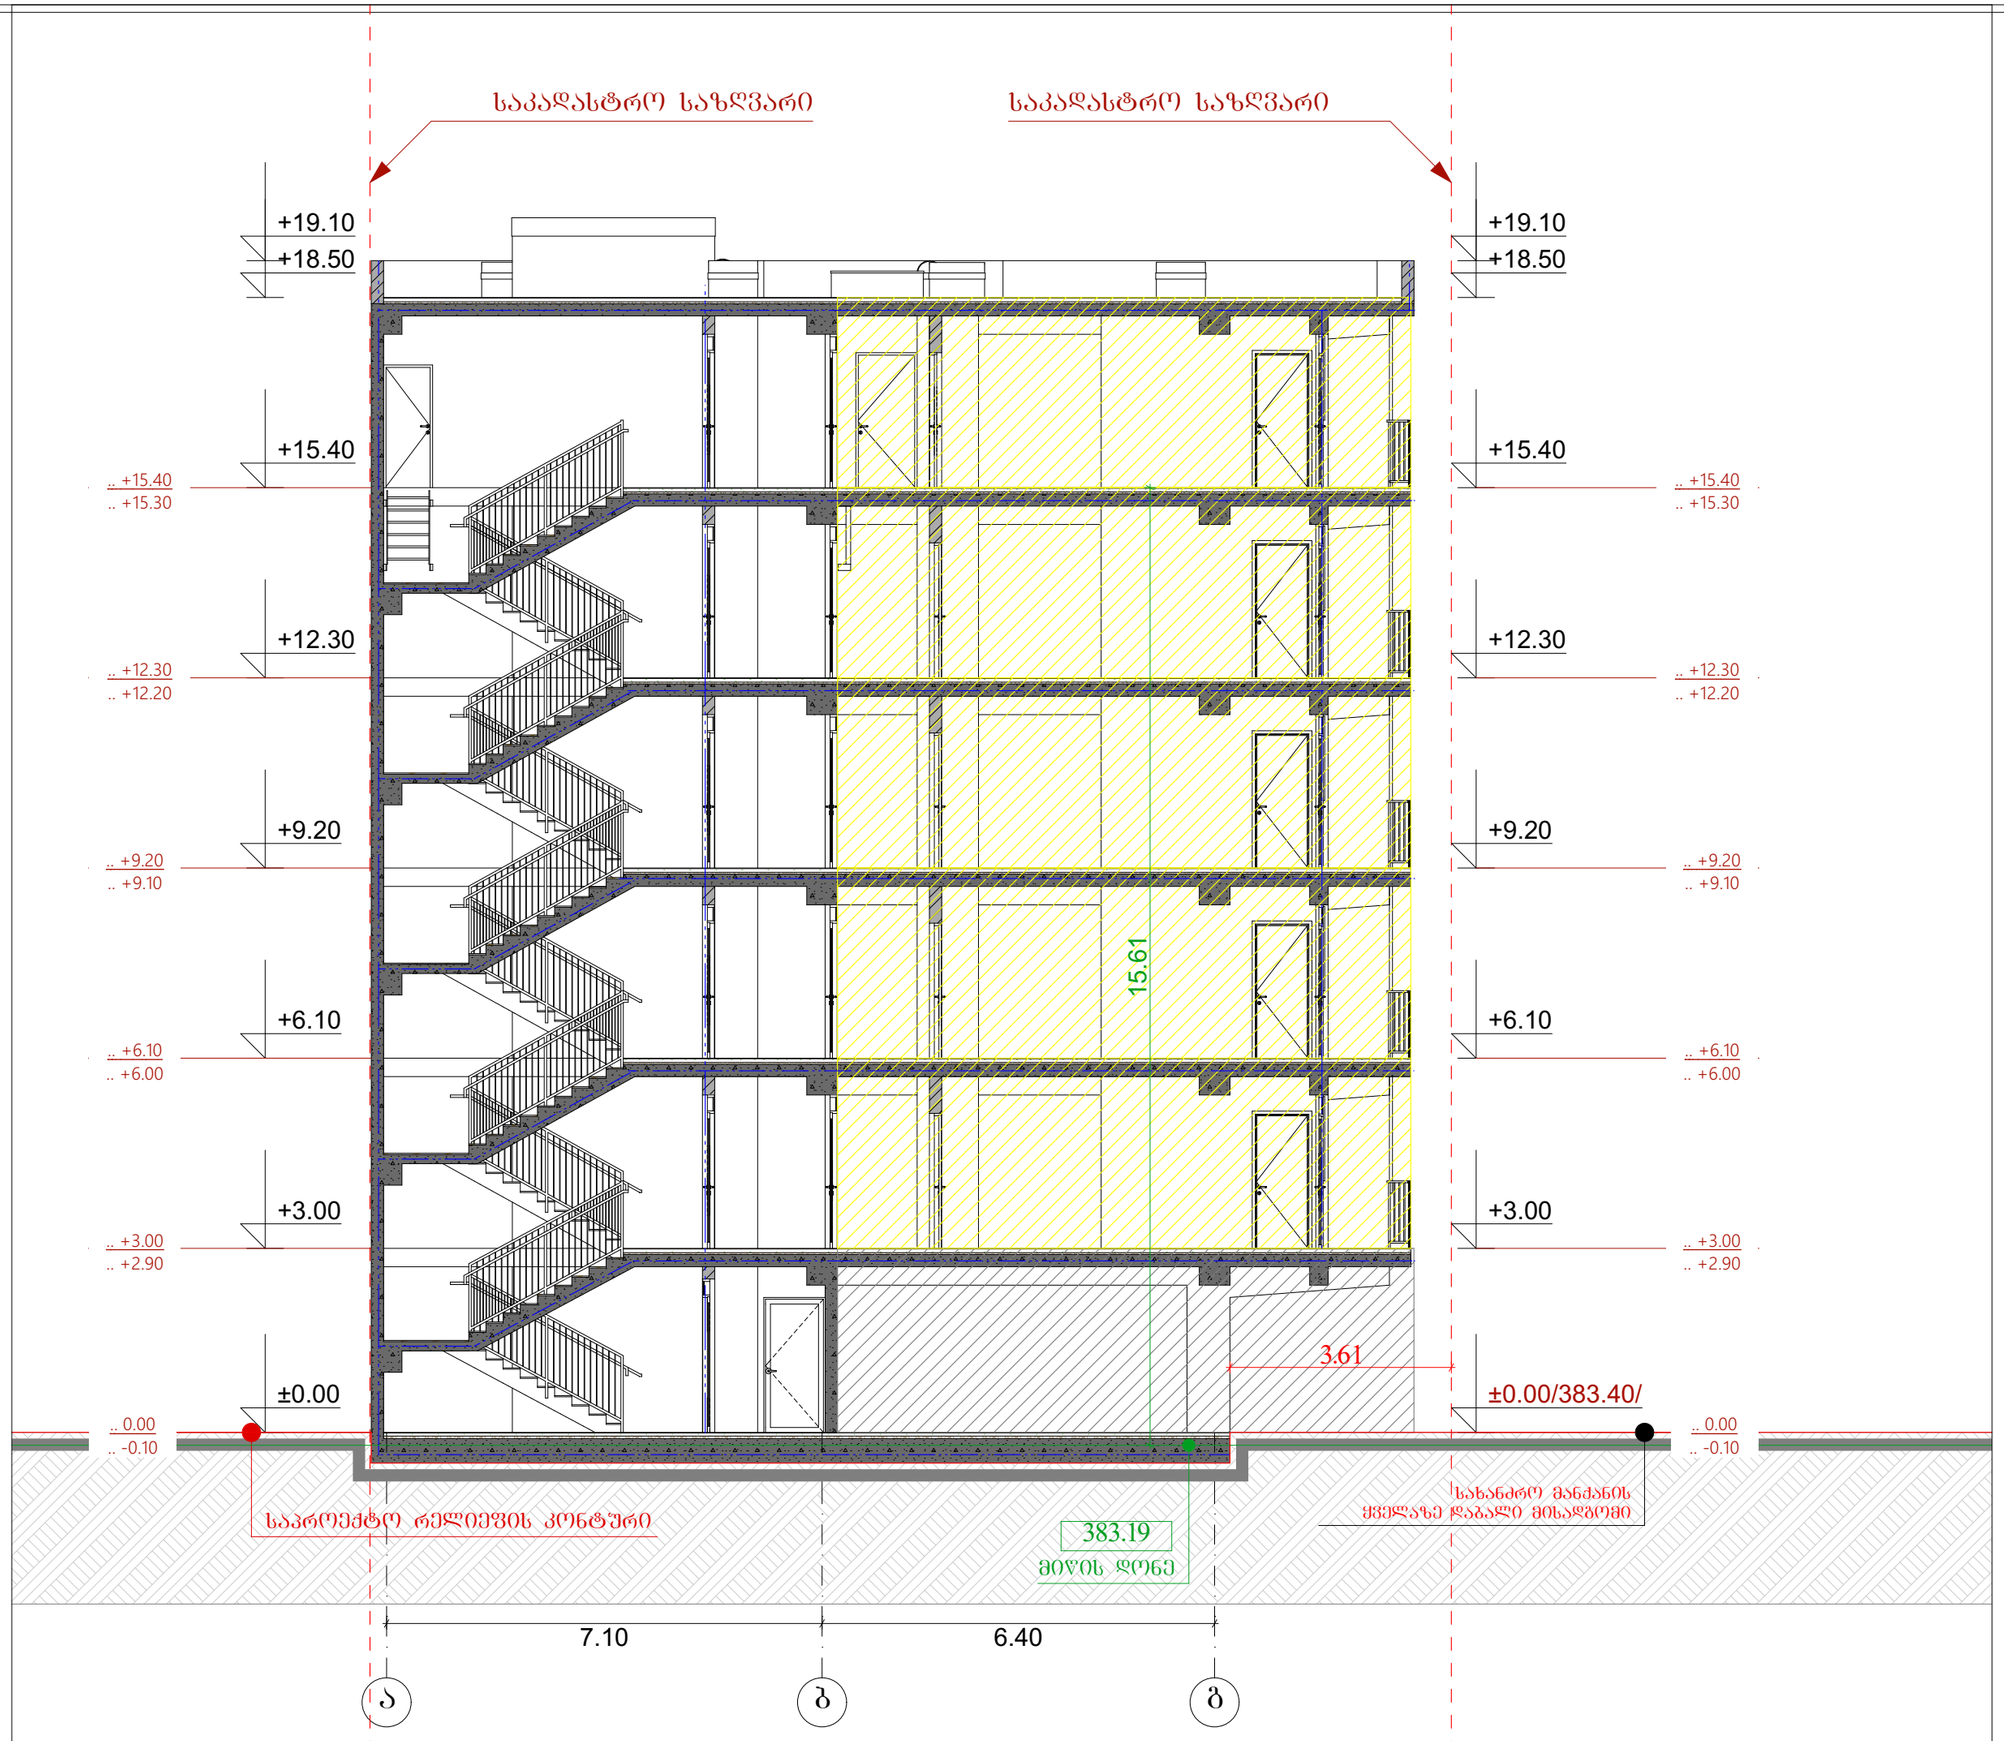

ნახაზის დასახელება:

ექსპლიკაცია:

პირობითი ნიშნები:

შენიშვნები

±0.00=383.40

მისამართი

ქალაქი ობოლის, ლერწამის ქუჩის მიმდებარედ.
საკადასტრო კოდი 01.17.14.003.556


პროექტის სახელწოდება

მრავალბინიანი საცხოვრებელი სახლი

სტადია	პროექტი	არ
თანამდებობა	გვარი	ხელმოწერა
დირექტორი	გ. გენდელიანი	
არქიტექტორი	ი. ბერიხია	
არქიტექტორი		
შესრულა		
საპროექტო ლოგო		მისამართი

BIJI ARCHITECTURE
BIJI ARCHITECTURE
ქ. ობოლის შპრიხების №1ა
TEL:
595 55-35-74
599 75-28-88

დაკვეთა №		
სტადია	პროექტი	მასშტაბი
ფორმატი	ფურცლები	1:100
A-3		

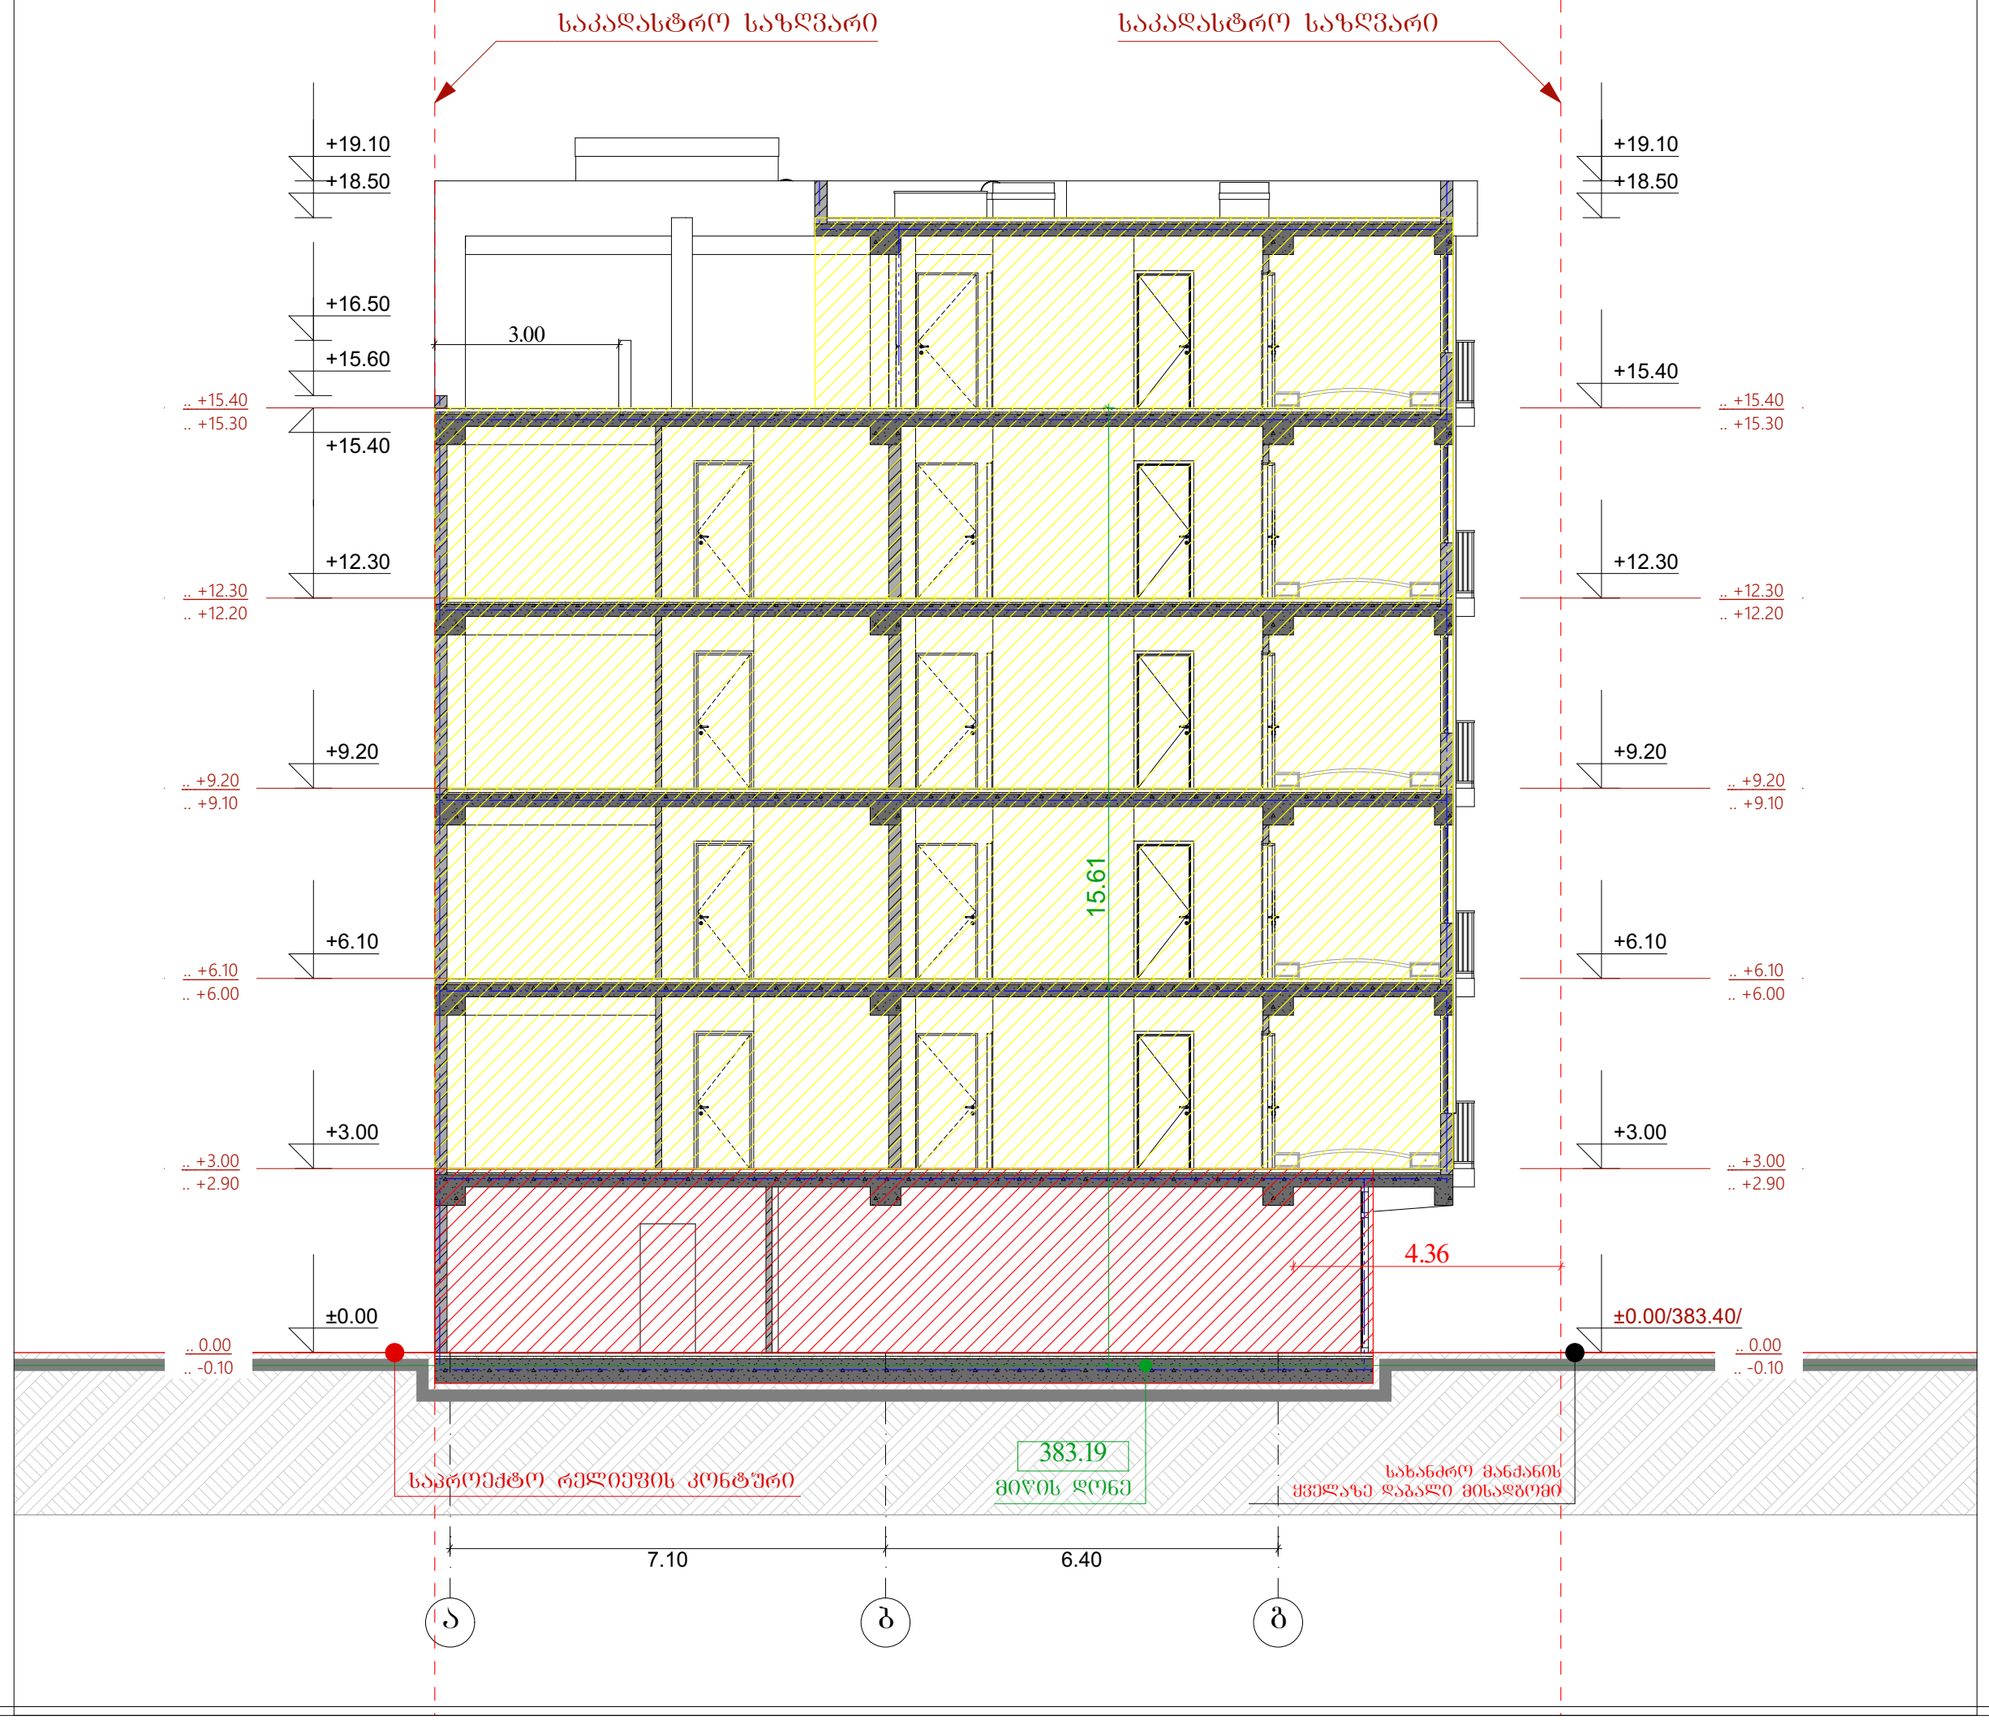

ნახაზის დასახელება:

ექსპლიკაცია:

პირობითი ნიშნები:

შენიშვნები

±0.00=383.40

მისამართი

ქალაქი ობოლეთი, ლერწამის ქუჩის მიმდებარედ, საკადასტრო კოდი 01.17.14.003.556

პროექტის სახელწოდება

მრავალბინიანი საცხოვრებელი სახლი

სტადია	პროექტი	არ
თანამდებობა	ბჭარი	ხელმოწერა
დირექტორი	ბ. ბენდელიანი	
არქიტექტორი	ი. ბოგრხია	
არქიტექტორი		
შესრულა		
საპროექტო ლოგო		მისამართი

BIJI ARCHITECTURE
BIJI ARCHITECTURE
ქ. ობოლეთი შაიშვილის №15
TEL:
595 55-35-74
599 75-28-88

დაკვეთა №		
სტადია	პროექტი	მასშტაბი
შეროგატი	შეცვლები	1:100
A-3		

საკადასტრო საზღვარი

+19.80
+19.10
+18.50
+16.50
+15.40
.. +15.40
.. +15.30
+12.30
.. +12.30
.. +12.20
+9.20
.. +9.20
.. +9.10
+6.10
.. +6.10
.. +6.00
+3.00
.. +3.00
.. +2.90
4.33
±0.00
.. 0.00
.. -0.10
16.27
±0.00/383.40/

15.61

საპროექტო რელიეფის კონტური

383.19
მდ. დონე

სახანძრო მანქანის ქვემოთ დაბალი მისადგომი

7.00
5.40
6.00
21.60

4
3
2
1

ნახაზის დასახელება:

ექსპლიკაცია:

პირობითი ნიშნები:

შენიშვნები

±0.00=383.40

მისამართი

ქალაქი ობილისი, ლერწამის ქუჩის მიმდებარედ, საკადასტრო კოდი 01.17.14.003.556

პროექტის სახელწოდება

მრავალბინიანი საცხოვრებელი სახლი

სტადია	პროექტი	არ
თანამდებობა	მცარი	ხელმოწერა
დირექტორი	გ. ბენდელიანი	
არქიტექტორი	ი. ბოგირხია	
არქიტექტორი		
შესრულა		
საპროექტო ლოგო		მისამართი

BIJI ARCHITECTURE
BIJI ARCHITECTURE
ქ. ობილისი შავთველის N15
TEL:
595 55-35-74
599 75-28-88

დაკვეთა №		
სტადია	პროექტი	მასშტაბი
ფორმატი	ფურცლები	1:100
A-3		