შპს გენგეო GENGEO LTD

ქ.თბილისი, გიორგი ბრწყინვალეს ქ.№3
ს.კ.01.10.06.012.029
მრავალბინიანი საცხოვრებელი სახლის პროექტი

საინჟინრო-გეოლოგიური დასკვნა

თბილისი 2021

სარჩევი

შესავალი ---------- 3

1. ზოგადი ნაწილი ---------- 4

1.1. გეომორფოლოგია, გეოლოგიური აგებულება, ჰიდროგეოლოგიური პირობები---------- 4

2. სპეციალური ნაწილი 5

2.1. გრუნტების ფიზიკურ-მექანიკური თვისებები ---------- 5

3. დასკვნები და რეკომენდაციები ---------- 7

დანართები

ტექნიკური დავალება ---------- 1 ფ.

ლაბორატორიული კვლევების კრებსითი ცხრილი ---------- 1 ფ.

ტოპოგეგმა ---------- 1 ფ

ჭაბურღილების გეოლოგიურ – ლითოლოგიური ჭრილები ---------- 2 ფ

საინჟინრო-გეოლოგიური ჭრილი ---------- 2 ფ

შესავალი

შპს "ვ.დ. დეველოპმენტი"-ს დაკვეთის საფუძველზე შ.პ.ს. "გენგეო"-ს გეოლოგთა ჯგუფმა ჩაატარა საინჟინრო-გეოლოგიური კვლევითი სამუშაოები, ქ. თბილისი, გიორგი ბრწყინვალის ქ.№3, ს.კ.01.10.06.012.029, მრავალბინიანი საცხოვრებელი სახლის მშენებლობისათვის გამოყოფილ მიწის ნაკვეთზე, დასაპროექტებელი სახლის დაფუძნების პირობების დადგენის მიზნით.

დავალების თანახმად, დასაპროექტებელი საცხოვრებელი სახლი 8 სართულიანი იქნება, გეგმაში სწორკუთხედთან მიახლოებული ფორმის, ზომებით მიახლოებით: 17.0 X 33.0 მ. შენობის ტიპი ჩონჩხედი, ბლოკის ან აგურის შევსებით. საძირკვლის ტიპი – ფილა. შენობის კლასი პასუხისმგებლობის მიხედვით II.

გამოკვლეული უბანი განთავსებულია დიდ დიღომში, უბანს სამხრეთიდან გიორგი ბრწყინვალეს ქუჩა ესაზღვრება, აღმოსავლეთიდან ასფალტის გზა, ჩრდილოეთიდან ავტოფარეხები, დასავლეთიდან სკვერი. სამშენებლო ტერიტორიაზე ამჟამად 2 სართულიანი შენობაა განთავსებული, რომელიც დანგრევას ექვემდებარება.

სამუშაოების დაწყების წინ მოძიებული იქნა გამოკვლეული უბნის მიმდებარე ტერიტორიაზე სხვადასხვა დროს ჩვენს მიერ ჩატარებული გეოლოგიური კვლევების მასალები და "საქგეოლოგიის" მიერ დიდი დიღმის განაშენიანებისათვის ჩატარებული ჰიდროგეოლოგიური კვლევების მასალები. დასაპროექტებელი შენობის დაფუძნების პირობების განსაზღვრისათვის ჩვენს მიერ ჩატარებულია შემდეგი სახის და მოცულობის სამუშაოები: საინჟინრო-გეოლოგიური შეფასების მიზნით დათვალიერებული იქნა უბანი და მისი მიმდებარე ტერიტორია. ლითოლოგიური ჭრილის დასადგენად გაყვანილია 3 ჭაბურღილი საერთო სიგრძით 34 გრძ.მ. ბურღვა მიმდინარეობდა საბურღი აგრეგატების УГБ-50-ის გამოყენებით, მშრალად, მექანიკურ-სვეტური მეთოდით, შემოკლებული რეისებით. ბურღვის პარალელურად მიმდინარეობდა გრუნტების დასინჯვა: აღებული იქნა დაურღვეველი სტრუქტურის გრუნტის 9 ნიმუში, რომლებზეც ჩატარდა შესაბამისი ლაბორატორიული კვლევები.

ჭაბურღილების გეგმიურ-სიმაღლითი მიბმა განხორციელდა "დამკვეთი"-ს მიერ გად-მოცემული 1:500 მ. მ-ბის ტოპოგეგმის მიხედვით. საველე სამუშაოების დამთავრების შემდეგ ჭაბურღილები ამოივსო.

საველე სამუშაოების და ლაბორატორიული კვლევების მონაცემების საფუძველზე შედგენილია წინამდებარე საინჟინრო გეოლოგიური დასკვნა, რომელშიც გამოყენებუ-ლია გარემოს ეროვნული სააგენტოს, გეოლოგიის დეპარტამენტის მიერ შედგენილი

ანგარიში: ქ.თბილისის ტერიტორიის საინჟინრო-გეოლოგიური პირობები და გეოლოგიური საფრთხეების შეფასება.

საინჟინრო გეოლოგიური კვლევები ჩატარდა 2021 წლის სექტემბერში.

1. ზოგადი ნაწილი

1.1. გეომორფოლოგია, გეოლოგიური აგებულება, ჰიდროგეოლოგიური პირობები.

გეომორფოლოგია. გამოკვლეული უბანი გეომორფოლოგიური თვალსაზრისით მდებარეობს მდ. მტკვრის მარჯვენანაპირეთში, დიღმის ვაკის ცენტრალურ ნაწილში, ე.წ. "დიღმის ველზე". მორფომეტრიული განვითარების ნიშნის მიხედვით იგი განეკუთვნება აკუმულაციურ - დენუდაციურ ტიპს. ვაკე სამი მხრიდან: სამხრეთიდან, დასავლეთიდან და ჩრდილოეთიდან შემოსაზღვრულია დაბალი მთიანეთით და შესამჩნევად არის დახრილი მდ. მტკვრისაკენ. ის აღმოსავლეთის მიმართულებით თანდათან ფართოვდება და 4.0 - 5.0 კმ - ს აღწევს, ხოლო მისი სიგრძე კი 6.0 - 6.5 კმ - ია. მშენებლობისათვის გამოყოფილი ნაკვეთი ხელოვნურად მოსწორებულ ტექნოგენურ რელიეფზეა განთავსებულ. უბნის აბსოლუტური ნიშნულები 441.0 – 445.0 მეტრის ფარგლებშია.

გეოლოგიური აგებულება. ტექტონიკური თვალსაზრისით უბანი მოთავსებულია დიღმის სინკლინის ჩრდილოეთი ფრთის ფარგლებში, სინკლინის მულდასთან ახლო ნაწილში, რომელიც აგებულია ქვედა მიოცენური ასაკის ე.წ. "კოწახურის ჰორიზონტის" მუქი ნაცრისფერი არაკარბონატული თიხებით, ქვიშაქვებით და სუბარგილიტებით. თიხები გამოფიტვის შედეგად იცვლიან ფერს და მოყავისფრო - შოკოლადის ფერს იძენენ, ან მოყვითალო - მურა შეფერილობას ღებულობენ. მათში აღინიშნება თაბაშირის ფირფიტები ან კრისტალები. ხშირად გვხვდება სფეროსიდორიტული კონკრეციები. თიხები და სუბარგილიტები მუქი მოშავო ფერისანი არიან, თხელი და საშუალოშრეებრივი. ქვიშაქვები კი ნაცრისფერი, მსხვილმარცვლოვანი, თიხოვან ცემენტზე, თხელშრეებრივი. ისინი თიხებსა და სუბარგილიტებს შორის თხელი შუაშრეების სახით არიან წარმოდგენილნი. ჭრილში მათი შეფარდება 80 : 20. ქანების ვარდნის აზიმუტი სა 170^0 ვარდნის კუთხე 15-20^0. ჭრილის ზედა ნაწილში ქანები ძლიერ დანაპრალიანებული და გამოფიტულები არიან, ქვედაში კი ნაკლებად. ეს ლითოლოგიური სახესხვაობები დაფარულია მეოთხეული

ასაკის დელუვიურ – პროლუვიური თიხოვანი გრუნტით და ნიადაგის ფენით. საფარი ქანების ჯამური სიმძლავრე უბანზე 18 მ - მდეა.

ჰიდროგეოლოგიური პირობები. გრუნტის წყლების ფორმირება, მოძრაობა და გავრცელება განისაზღვრება დიღმის დეპრესიის გეომორფოლოგიური პირობებით და გეოლოგიური აგებულებით. კვების არე დაკავშირებულია დეპრესიის დასავლეთით მდებარე დაბალმთიანეთთან, აკუმულაციის ზონა – დიღმის ვაკესთან, ხოლო განტვირთვის არე – მდ. მტკვრის მარჯვენანაპირეთის გასწვრივ მდებარე ტერასულ ვაკესთან. უბანზე ჩვენს მიერ გაყვანილ გამონამუშევრებში გამოკვლეულ სიღრმემდე წყალი არ გახსნილა, ისინი უფრო ღრმად ცირკულირებენ და ჩვენს შემთხვევაში უარყოფით გარემოს ვერ შექმნიან.

2. სპეციალური ნაწილი

ტერიტორიის დათვალიერების შედეგად დადგინდა, რომ უბანზე საშიში გეოლოგიური მოვლენების ჩასახვა – განვითარების კვალი არ აღინიშნება, უბანი მდგრადია და მშენებლობისათვის "დამაკმაყოფილებელ" საინჟინრო-გეოლოგიურ პირობებში იმყოფება, ხოლო თავისი გეოლოგიური, ჰიდროგეოლოგიური და საინჟინრო-გეოლოგიური პირობებიდან გამომდინარე ს.ნ. და წ. 1.02.07-87-ის დანართ 10-ის თანახმად, განეკუთვნება I (მარტივი) სირთულის კატეგორიას.

ჩატარებული საველე სამუშაოების და ლაბორატორიული კვლევების მონაცემების საფუძველზე გამოყოფილია ორი ფენა: ფენა №1 ნაყარი და ფენა №2 თიხნარი, თიხი შუაშრეებით.

2.1. გრუნტების ფიზიკურ-მექანიკური თვისებები

ფენა №1 – ნაყარი გრუნტი – tQ_{IV}- გავრცელებულია მთელ ტერიტორიაზე პირველი ფენის სახით. დაფარულია კორდით. წარმოდგენილია კოშტოვანი თიხნარით, სამშენებლო ნაგვის ჩანართებით. ფენის სიმძლავრე 1.5 – 3.0 მ – მდეა. ფენის სიმკვრივე საფონდო მასალების მიხედვით 1,75 ტ/მ^3. ფენა უწყლოა ფენა არ დასინჯულა.

ფენა №2 – თიხნარი, თიხის შუაშრეებით – dpQ_{IV} - გავრცელებულია მთელ უბანზე 1.5 – 3.0 მ სიღრმიდან. წარმოდგენილია მოყვითალო-მოყავისფრო თიხნარებით, მათში 0.2 მ - მდე სიმძლავრის მოყვითალო ფერის თიხის შუაშრეებით, რომლებშიც ქვიშის

მინარევი აღინიშნება. დაფიქსირებულია ხვინჭა და ცალკეული კენჭების არსებობა. ვიზუალურად ფენა მყარი კონსისტენციისაა. ფენის სიმძლავრე 8.5 - დან 10.5 მ - მდე იცვლება. ფენა დასინჯულია დაურღვეველი სტრუქტურის გრუნტის 9 ნიმუშით, რომელთა ფიზიკურ-მექანიკური თვისებების მაჩვენებლების მნიშვნელობები მოყვანილია ცხრილ 1 - ში, ხოლო ლაბორატორიული კვლევების შედეგები კი კრებსით ცხრილში.

ცხრილი 1

№	ფიზიკურ-მექანიკური თვისებების დასახელება	ინდექსი	განზ. ერთ.	თიხნარი
1	სიმკვრივე	ρ	გ/სმ^3	1.91
2	მშრალი გრუნტის სიმკვრივე	ρ_d	გ/სმ^3	1.57
3	გრუნტის ნაწილაკების სიმკვრივე	ρs	გ/სმ^3	2.72
4	ბუნებრივი ტენიანობა	W	%	21.8
5	ფორიანობა	n	%	42
6	ფორიანობის კოეფიციენტი	e	ერთ.ნაწ.	0.732
7	ტენიანობა დენადობის ზღვარზე	W_L	ერთ.ნაწ.	0.33
8	ტენიანობა პლასტიკურობის ზღვარზე	Wp	ერთ.ნაწ.	0.19
9	პლასტიკურობის რიცხვი	Ip	ერთ.ნაწ.	0.14
10	დენადობის ზღვარი	I_L	ერთ.ნაწ.	0.20
11	ტენიანობის ხარისხი	Sr	ერთ.ნაწ.	0.81
12	შიგა ხახუნის კუთხე	φ	გრად.	20
13	ხვედრითი შეჭიდულობა	C	კგძ/სმ^2	0.17
14	დეფორმაციის მოდული	E	კგძ/სმ^2	140
15	საანგარიშო წინაღობა	Ro	კგძ/სმ^2	2.0

სიმტკიცის მახასიათებლები აღებულია ს. ნ. და წ. (02.01-08) - ის შესაბამისი ცხრილებიდან, საანგარიშო მნიშვნელობებისათვის შემდეგი საიმედოობის კოეფიციენტების გამოყენებით, მზიდუნარიანობის ანგარიშის დროს: Yg(c) = 1.5, Yg(φ)= 1.15.

3. დასკვნები და რეკომენდაციები

1. ქ. თბილისი, გიორგი ბრწყინვალის ქ.№3, ს.კ.01.10.06.012.029, მრავალბინიანი საცხოვრებელი სახლის მშენებლობისათვის გამოყოფილი მიწის ნაკვეთი მდგრადია და მშენებლობისათვის "დამაკმაყოფილებელ" საინჟინრო-გეოლოგიურ პირობებში იმყოფება.
2. ტერიტორია აგებულია, ქვედა მიოცენური ასაკის ე.წ. "კოწახურის ჰორიზონტის" მუქი ნაცრისფერი არაკარბონატული თიხებით, სუბარგილიტებით და ქვიშაქვებით, რომლებიც დაფარულია მეოთხეული ასაკის დელუვიურ-პროლუვიური თიხოვანი და ტექნოგენური გრუნტებით
3. გრუნტების სამშენებლო თვისებების მიხედვით უბანზე გამოყოფილია 1 საინჟინრო გეოლოგიური ელემენტი (სგე): I სგე – ფენა №2 (თიხნარი,თიხის შუაშრეებით), რომელთა ფიზიკურ-მექანიკური თვისებების მაჩვენებლების მნიშვნელობები მოცემულია ცხრილ 2 - ში,

ცხრ. 2

სგე-ს №№	სიმკვრივე, ρ ტ/მ^3	ხვ.შეჭიდულობა .C კგძ/სმ^2	შიგა ხახ. კუთხე, φ; ;გრად	პუასონის კოეფიც. μ	დეფორმ. მოდული E, კგძ/სმ^2	პირ. საანგარიშო წინაღობაRo კგძ/სმ^2
I	1.91	0.17	20	0.35	140	2.0

5. შენობის დაფუძნება შესაძლებელია I სგე-ზე ნებისმიერი ტიპის საძირკვლით.
6. ქვაბულის ფერდოს მაქსიმალური დასაშვები დახრა უბანზე გავრცელებული გრუნტებისათვის მიღებული უნდა იქნეს ს.ნ. და წ. 3.02.01-87-ის 3.11, 3.12, 3.15 პუნქტების გათვალისწინებით და ს.ნ. და წ. III-4-80 მე-9 თავის მიხედვით.
7. სნ და წ - "სეისმომედეგი მშენებლობა" (პნ 01.01.-09) – ის სეისმური საშიშროების რუკის დანართის მიხედვით ქ. თბილისი განეკუთვნება 8 ბალიან სეისმური საშიშროების ზონას. ხოლო უბნის ამგები გრუნტები სეისმური თვისებებიდან გამომდინარე იმავე კრებულის ცხრ. №1 – ის, მიხედვით განეკუთვნებიან II კატეგორიას.

8. უბნის ამგები გრუნტები დამუშავების სიძნელის მიხედვით ს.ნ. და წ. IV-5-82-ის ცხრ. IV-V-ის თანახმად განეკუთნებიან: ფენა №1 – 24ბ, ფენა №2 - 33ბ.

დასკვნა შეადგინა: ინჟ. გეოლოგი მ. ბაბილოძე



ტექნიკური დავალება
საინჟინრო გეოლოგიური კვლევების წარმოებაზე

1. ობიექტის დასახელება – ქ. თბილისი, გიორგი ბრწყინვალის ქ.№3, ს.კ. 01.10.06.012.029, მრავალბინიანი საცხოვრებელი სახლის პროექტი.
2. დამკვეთი – "ვ.დ. დეველოპმენტი".
3. დაპროექტების სტადია – მ.პ.
4. შენობის დახასიათება:
   სართულიანობა – 8 სართული.
   ზომები მიახლოებით : 17.0 X 33.0 მ.
5. საძირკვლის ტიპი – ფილა
6. შენობის კლასი პასუხისმგებლობის მიხედვით - II
7. სავარაუდო დატვირთვა საყრდენებზე – 5000 კნ.

დანართი: უბნის ტოპო-გეგმა 1:500 მ.

ბრუნტების ფიზიკურ-მექანიკური თვისებების კრებსითი ცხრილი
ბუნებრივ პირობებში
ბიორგი ბრწყინვალეს ქ.№3 ს.კ.01.10.06.012.029

ლაბორატორიული ნომერი	გამონამუშევარის ნომერი	ნიმუშის აღების სიღრმე	სიმკვრივე	ჩონჩხის სიმკვრივე	ნაწილაკების სიმკვრივე	ბუნებრივი ტენიანობა	ფორიანობა	ფორიანობის კოეფიციენტი	ტენიანობა			კონსისტენცია	ტენიანობის ხარისხი	გრუნტის დასახელება
									დენადობის ზღვარზე	პლასტიკურობის ზღვარზე	პლასტიკურობის რიცხვი			
			ρ	ρd	ρs	W	n	e	W_L	Wp	Ip	I_L	Sr	
			გ/სმ³	გ/სმ³	გ/სმ³	%	%	ერთ. ნაწ.	ერთ. ნაწ.	ერთ. ნაწ.	ერთ. ნაწ.	ერთ. ნაწ.	ერთ. ნაწ.	
1	2	3	4	5	6	7	8	9	10	11	12	13	14	15
1	1	4.0-4.3	1.86	1.55	2.72	20.2	43	0.755	0.34	0.19	0.15	0.08	0.73	თიხნარი
2	1	6.0-6.3	1.95	1.63	2.72	19.9	40	0.669	0.30	0.18	0.12	0.16	0.81	თიხნარი
3	1	10.0-10.3	1.87	1.55	2.72	20.8	43	0.755	0.32	0.19	0.13	0.14	0.75	თიხნარი
4	2	2.0-2.3	1.97	1.58	2.74	24.6	42	0.734	0.38	0.20	0.18	0.26	0.92	თიხა
5	2	5.0-5.3	1.92	1.56	2.72	22.8	43	0.744	0.34	0.20	0.14	0.20	0.83	თიხნარი
6	2	9.0-9.3	1.96	1.60	2.72	22.8	41	0.700	0.32	0.18	0.14	0.34	0.89	თიხნარი
7	3	3.0-3.3	1.88	1.55	2.72	21.0	43	0.755	0.32	0.19	0.13	0.15	0.82	თიხნარი
8	3	8.0-8.3	1.96	1.62	2.72	21.2	40	0.679	0.32	0.18	0.14	0.23	0.84	თიხნარი
9	3	11.0-11.3	1.86	1.51	2.72	22.8	44	0.801	0.35	0.20	0.15	0.19	0.77	თიხნარი

მიწის ნაკვეთის ტოპოგრაფიული გეგმა

New Point

qalaqi Tbilisi, quCa brwyinvale, #3, korpusi #3a, mimdebared (nakveTi 12/020)/
qalaqi Tbilisi, dasaxleba didi diRomi, quCa giorgi brwyinvale, #3, korpusiN#2a/
qalaqi Tbilisi, quCa giorgi brwyinvale, #3, korp.N2a-s imdebared (nakveTi 12/019) (s/k: 01.10.06.012.029)
Sps "v.d. developmenti"-s (s/n: 404934103) sakuTrebaSi arsebuli 1161 kv.m. arasasoflo-sameurneo
daniSnulebis miwis nakveTis da misi mimdebare teritoriis topografiuli

gegma

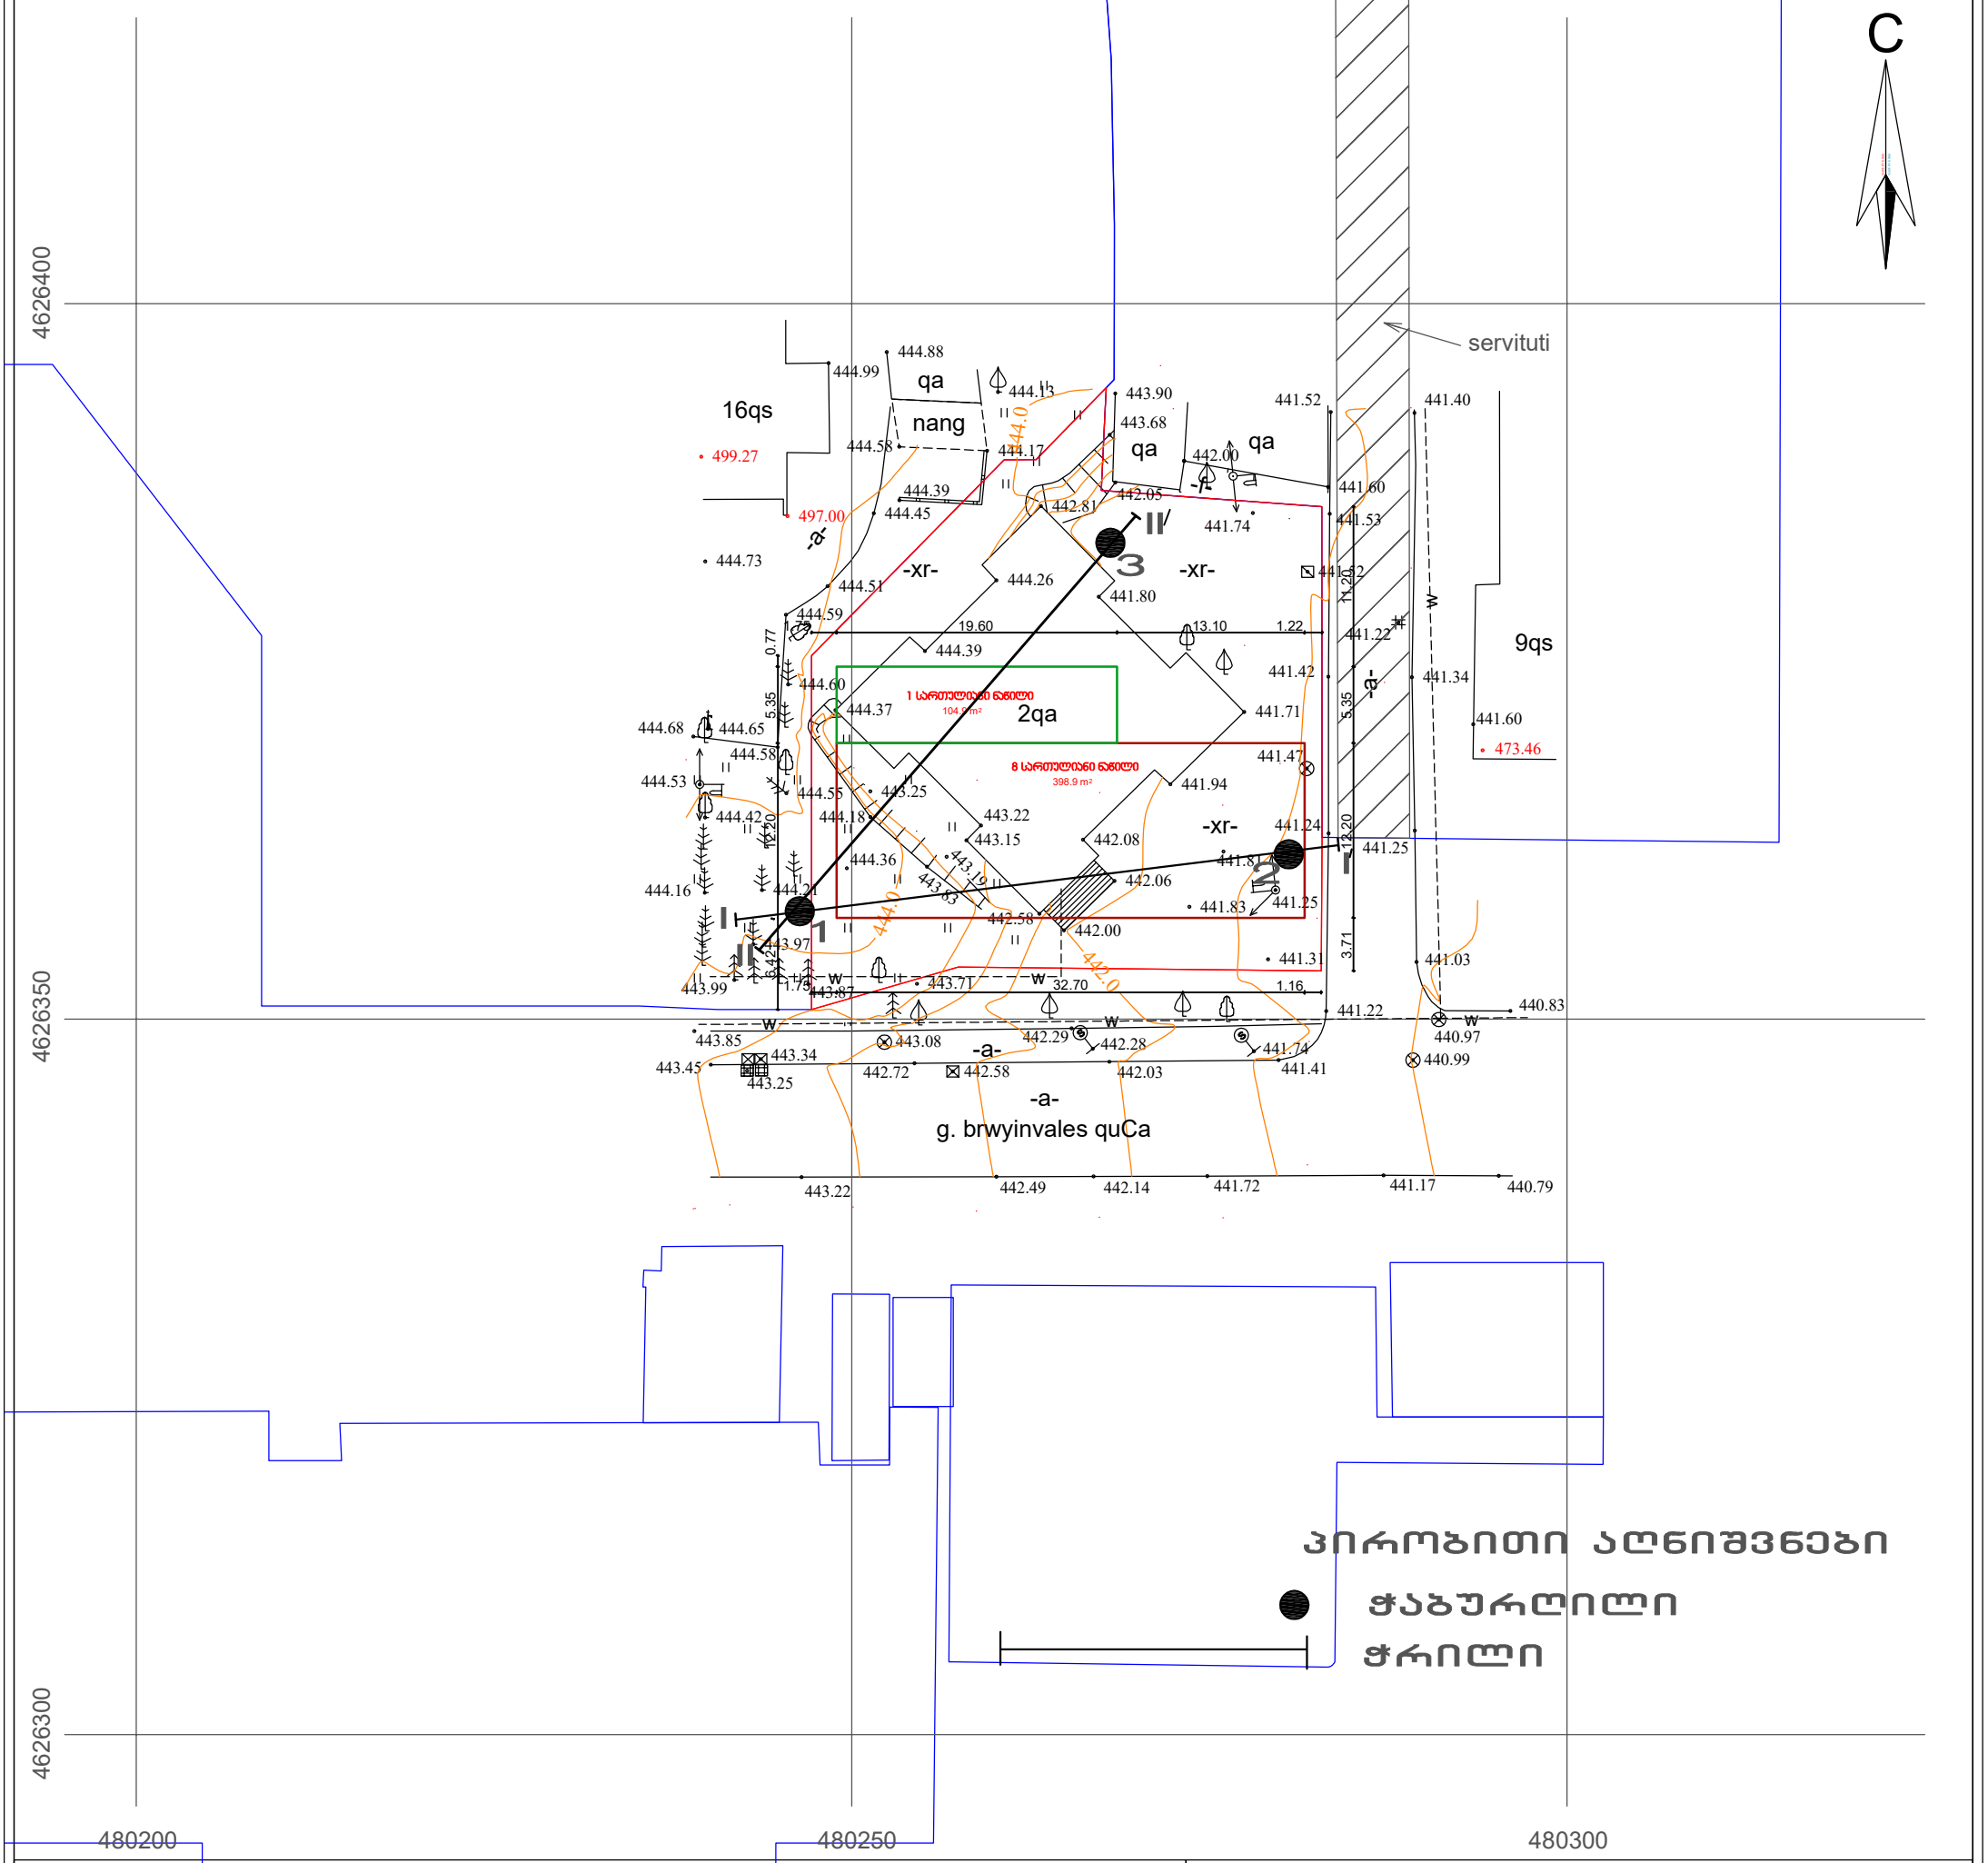

pirobiTi aRniSvnebi

WGS 1984 -is koordinatTa sistemis UTM proeqcia

qs	sacx. Senoba	xis Robe	
qa	arasacx. Senoba	Robe	w — wyalgayvaniloba
	farduli	liTonis Robe	g — gazi
	mSenebare Senoba	qvis kedeli	k — kanalizacia
	wiwvovani xe	kedeli	san — saniaRvre
	foTlovani xe	flate	kg — kavSirgabmuloba
	xilkenkrovani	rkinigza	el. qselebi
	mcenare/ palma	sameTvalyureo Webi	Tg — gaTboba
	gare ganaTeba	el. gadamcemi xazi	

SeniSvna: 1) gegmaze datanilia sajaro reestrSi registrirebuli nakveTis sazRvrebi
2) vinadan gegmaze datanilia mxolod registrirebuli miwisqveSa komunikaciebi
maTi mdebareobebis dazusteba moxdes yvela komunikaciis warmomadgenlebTan

New Point

შპს „ნიუ პოინტ“
saqarTvelo, Tbilisi, mgaloblisvilis quCa #3
I sarTuli ofisi #3; s/n: 40488394
tel: +995 32 2945808; mob: 557 704433

Ltd `NewPoint~
office N3, floor N1, 3 mgaloblishvili str. Tbilisi, Georgia
tel: +995 32 2945808; cell phone: +995 557 704433;

www. newpoint.ge info@newpoint

direqtori:		g. kirkitaZe
azoma:		v. virsalaZe
daxaza:		n. kobaiZe
maStabi: 1:500		18/04/2019 w.

ჭაბურღილი №1

444.2

სტრატიგრაფიული ინდ.	ფენის №	სიღრმე, მ		ფენის სიმძლავრე, მ	ფენის ძირის აბს. ნიშნული მ	ჭრილი	კონსისტენცია	მიწისქვეშა წყლის დონე,მ	
		დან	მდე					გაზომვის თარიღი	
								გამოვლ.	დამყარ.
tQ IV	1	0.0	3.0	3.0	441.2				
dpQ IV	2	3.0	12.0	9.0	432.2				

ჭაბურღილი №2

441.3

სტრატიგრაფიული ინდ.	ფენის №	სიღრმე, მ		ფენის სიმძლავრე, მ	ფენის ძირის აბს. ნიშნული მ	ჭრილი	კონსისტენცია	მიწისქვეშა წყლის დონე,მ	
		დან	მდე					გაზომვის თარიღი	
								გამოვლ.	დამყარ.
tQ IV	1	0.0	1.5	1.5	439.8				
dpQ IV	2	1.5	10.0	8.5	431.3				

პირობითი აღნიშვნები

1 — ნაყარი ბრუნტი

2 — თიხნარი, თიხის შუაშრეებით

ნიმუშის აღების ადგილი

შპს "გენგეო"			სტადია
ქ.თბილისი, ბიორგი ბრწყინვალეს ქ.№3 ს.კ. 01.10.06.012.029 მრავალბინიანი საცხოვრებელი სახლის პროექტი გეოლოგიურ-ლითოლოგიური ჭრილები			მ.პ.
თანამდებობა	ხელმოწერა	ბეჭარი	ფურცელი
გეოლოგი		მ.გაბილოძე	1
			ფურც.რაოდ.
			4
			მასშტაბი

ჭაბურღილი №3

441.7

სტრატიგრაფიული ინდ	ფენის №	სიღრმე, მ		ფენის სიმძლავრე, მ	ფენის ძირის აბს. ნიშნული მ	ჭრილი	კონსისტენცია	მიწისქვეშა წყლის დონე,მ	
		დან	მდე					გაზომვის თარიღი	
								გამოვლ.	დამყარ.
tQ IV	1	0.0	1.5	1.5	440.2				
dpQ IV	2	1.5	12.0	10.5	429.7				

პირობითი აღნიშვნები

1 ნაყარი ბრუნტი

2 თიხნარი, თიხის შუაშრეებით

ნიმუშის აღების ადგილი

შპს "გენგეო"			სტადია
ქ.თბილისი, ბიორგი ბარწყინვალეს ქ.№3 ს.კ. 01.10.06.012.029 მრავალბინიანი საცხოვრებელი სახლის პროექტი			მ.პ.
გეოლოგიურ-ლითოლოგიური ჭრილები			
თანამდებობა	ხელმოწერა	გვარი	ფურცელი
გეოლოგი		მ.ბაბილოძე	2
			ფურც.რაოდ.
			4
			მასშტაბი
			1:100 მ.

ЗОМОЗЭЭМО ЭЧЕОЭВЕОЭЭО

1 — БЭЭЧЭМО ЭЧЭЕФЭФ

2 — ОЭОЬЬЭЧЭО, ОЭОЬЭЬ ЭВЭЭЧЭЧЭЭОЭЭМ

ЭВЭЬЧЭЧЭЭО			
ЭЭЭЧЭЧЭЭО			
ЭЭЭЧЭЧЭЭО			
ЭЭЭЧЭЧЭЭО			

"ՊՇԵՆՔ" ՓԱՅԼ	
ՀՈՒՆԻՍՓՈՒՆ, ՅՈՒՄՈՅ ՀՈՎՎՈՏՅԱՆՔԻ ՀԱՅԱՍՏԱՆԻ ՀԱՆՐԱՊԵՏՈՒԹՅԱՆ ՔԱ. 01.10.06.0.12.029	ԼՈՍՆԻՔ
ՀՈՎՍՅԱՅՔԱՇՈՒՄՆԵՐԻ ԼՈՒԾՄՊՅՈՒՆԻ ԼՅՆՔԻՆ ՃՈՊՈՒՄՈ	8.3.
ԼՅՈՒՅՈՆՈՒՄ-ՅՍՊՈՒՆՊՅՈՒՄՈ ՀՈՂՈՒՄՈ ԼՅՈՒՅՈՆՈՒՄՈ	
ՈՒՆՈՒՅՊՅՈՒՈՒՆ	ԼՅՊՅՈՎՊՅՈՒՆՈ	ՃՅՍՈ	ՊՅՈՍՊՅՈ
ՅՈՄՊՅՈՅՈ	8.ՅՅՅՈՊՅՄՃ	**4**
		4
		ՅՅՈՍՓՓՅՈ

ՅՈՍՈՅՈՄՈ ՃՊՓՈՅՈՅՅՈ

1 ՓՅՅՍՈ ՀՈՅՀՓՓՈ

2 ՈՈՓՓՃՈ, ՈՈՓՓԼ ՊՅՃՅՈՍՅՅՅՈՈՈ

ՅՈՍՈՅՊՈ ՈՈՍՈՅՈՅՅՈ

საექსპერტო შეფასება

ანგარიშზე: ქ. თბილისში, გიორგი ბრწყინვალეს ქ.№3-ში ს.კ.01.10.06.012.029, მრავალბინიანი საცხოვრებელი სახლის მშენებლობასთან დაკავშირებით, სამშენებლო მოედნის საინჟინრო-გეოლოგიური პირობების გამოკვლევა

შპს "ვ.დ. დეველოპმენტი"-ს ხელმძღვანელობის დაკვეთის საფუძველზე, ჩვენს მიერ 2021 წლის სექტემბერში შემოწმებული იქნა ქ.თბილისში, გიორგი ბრწყინვალეს ქ.№3-ში ს.კ.01.10.06.012.029, მრავალბინიანი საცხოვრებელი სახლის მშენებლობასთან დაკავშირებით გამოყოფილ უბანზე ჩატარებული საინჟინრო-გეოლოგიური და ჰიდროგეოლოგიური სამუშაოების ტექნიკური დოკუმენტაცია.

შემოწმების მიზანი: დადგინდეს ქ. თბილისში, გიორგი ბრწყინვალეს ქ.№3-ში ს.კ.01.10.06.012.029, მრავალბინიანი საცხოვრებელი სახლის მშენებლობასთან დაკავშირებით გამოყოფილ უბანზე ჩატარებული საინჟინრო-გეოლოგიური და ჰიდროგეოლოგიური სამუშაოებისა და მის საფუძველზე შედგენილი ტექნიკური დოკუმენტაციის შესაბამისობა საქართველოში მოქმედ სამშენებლო ნორმებთან, წესებთან და სახელმწიფო სტანდარტებთან.

საინჟინრო-გეოლოგიური სამუშაოები შესრულებულია შპს „გენგეო"-ს გეოლოგიური ჯგუფის მიერ 2021 წლის სექტემბერში. სამუშაოების უშუალო ხელმძღვანელი ინჟინერ-გეოლოგი მ. ბაბილოძე. მის მიერ ვიზუალურად იქნა შესწავლილი საკვლევი ტერიტორია, მოძიებული და დამუშავებულია გამოკვლეული უბნის მიმდებარე ტერიტორიაზე სხვადასხვა დროს შპს "გენგეო"-ს მიერ ჩატარებული გეოლოგიური კვლევების მასალები და "საქგეოლოგიის" მიერ დიდი დიღმის განაშენიანებისათვის ჩატარებული ჰიდროგეოლოგიური კვლევების მასალები. აღებული იქნა გრუნტის ნიმუშები, რომლებზეც ჩატარდა შესაბამისი ლაბორატორიული კვლევები შპს "გენგეო"-ს ლაბორატორიაში. საინჟინრო გეოლოგიურ დასკვნაში ასევე გამოყენებულია გარემოს ეროვნული სააგენტოს, გეოლოგიის დეპარტამენტის მიერ შედგენილი ანგარიში: ქ.თბილისის ტერიტორიის საინჟინრო-გეოლოგიური პირობები და გეოლოგიური საფრთხეების შეფასება.

საექსპერტოდ წარმოდგენილია:

1. ანგარიშის ტექსტური ნაწილი, აკრეფილი კომპიუტერზე ---------- 6 გვ;
2. ტექნიკური დავალება ---------- 1 გვ;
3. გრუნტების ლაბორატორიული კვლევების კრებსითი ცხრილი ------- 1 ფურც;
4. წყლის ქიმიური და სანიტარული ანალიზი ---------- 1 ფურც;
5. უბნის ტოპოგეგმა გამონამუშევრების დატანით ---------- 1 ფურც;
6. ჭაბურღილების ლითოლოგიური ჭრილები---------- 2 ფურც;
7. უბნის გეოლოგიური ჭრილი ---------- 2 ფურც.

პროექტით, საკვლევ მოედანზე, უნდა აშენდეს 8 სართულიანი საცხოვრებელი სახლი, გეგმაში სწორკუთხედთან მიახლოებული ფორმის, ზომებით მიახლოებით თითოეული: 17.0 X 33.0 მ. შენობის ტიპი ჩონჩხედი, ბლოკის ან აგურის შევსებით. საძირკვლის სავარაუდო ტიპი – ფილა. გამოკვლეული უბანი განთავსებულია დიდ დიღომში, უბანს სამხრეთიდან გიორგი ბრწყინვალეს ქუჩა ესაზღვრება, აღმოსავლეთიდან ასფალტის გზა, ჩრდილოეთიდან ავტოფარეხები, დასავლეთიდან სკვერი. სამშენებლო ტერიტორიაზე ამჟამად 2 სართულიანი შენობაა განთავსებული, რომელიც დანგრევას ექვემდებარება.

მოედნის საინჟინრო-გეოლოგიური პირობების დასადგენად და ჰიდრო-გეოლოგიური პირობების შესაფასებლად დათვალიერებულია უბანი და მისი მიმდებარე ტერიტორია. ლითოლოგიური ჭრილის დასადგენად გაყვანილია 3 ჭაბურღილი საერთო სიგრძით 34 გრძ.მ. ბურღვა მიმდინარეობდა საბურღი აგრეგატების УГБ-50-ის გამოყენებით, მშრალად, მექანიკურ-სვეტური მეთოდით, შემოკლებული რეისებით. ბურღვის პარალელურად მიმდინარეობდა გრუნტების დასინჯვა: აღებული იქნა გრუნტის 9 ნიმუში, რომლებზეც ჩატარდა შესაბამისი ლაბორატორიული კვლევები.

გეომორფოლოგიური თვალსაზრისით მშენებლობისათვის გამოყოფილი უბანი მდებარეობს მდ. მტკვრის მარჯვენანაპირეთში, დიღმის ვაკის ცენტრალურ ნაწილში, ე.წ. "დიღმის ველზე". მორფომეტრიული განვითარების ნიშნის მიხედვით იგი განეკუთვნება აკუმულაციურ-დენუდაციურ ტიპს. ვაკე სამი მხრიდან:

სამხრეთიდან, დასავლეთიდან და ჩრდილოეთიდან შემოსაზღვრულია დაბალი მთიანეთით და შესამჩნევად არის დახრილი მდ. მტკვრისაკენ. ის აღმოსავლეთის მიმართულებით თანდათან ფართოვდება და 4.0-5.0კმ-ს აღწევს, ხოლო მისი სიგრძე კი 6.0-6.5კმ-ია. მშენებლობისათვის გამოყოფილი ნაკვეთი ხელოვნურად მოსწორებულ ტექნოგენურ რელიეფზეა განთავსებული. უბნის აბსოლუტური ნიშნულები 441.0–445.0 მ-ის ფარგლებში იცვლება. ტექტონიკური თვალსაზრისით უბანი მოთავსებულია დიღმის სინკლინის ჩრდილოეთი ფრთის ფარგლებში, სინკლინის მულდასთან ახლო ნაწილში, რომელიც აგებულია ქვედა მიოცენური ასაკის ე.წ. "კოწახურის ჰორიზონტის" მუქი ნაცრისფერი არაკარბონატული თიხებით, ქვიშაქვებით და სუბარგილიტებით. თიხები გამოფიტვის შედეგად იცვლიან ფერს და მოყავისფრო - შოკოლადის ფერს იძენენ, ან მოყვითალო - მურა შეფერილობას ღებულობენ. მათში აღინიშნება თაბაშირის ფირფიტები ან კრისტალები. ხშირად გვხვდება სფეროსიდორიტული კონკრეციები. თიხები და სუბარგილიტები მუქი მოშავო ფერისანი არიან, თხელი და საშუალოშრეერივი. ქვიშაქვები კი ნაცრისფერი, მსხვილმარცვლოვანი, თიხოვან ცემენტზე, თხელშრებრივი. ისინი თიხებსა და სუბარგილიტებს შორის თხელი შუაშრეების სახით არიან წარმოდგენილნი. ჭრილში მათი შეფარდება 80:20. ქანების ვარდნის აზიმუტი სა 170^0 ვარდნის კუთხე 15-20^0. ჭრილის ზედა ნაწილში ქანები ძლიერ დანაპრალიანებული და გამოფიტულები არიან, ქვედაში კი ნაკლებად. ეს ლითოლოგიური სახესხვაობები დაფარულია მეოთხეული ასაკის დელუვიურ-პროლუვიური თიხოვანი გრუნტით და ნიადაგის ფენით. საფარი ქანების ჯამური სიმძლავრე უბანზე 18.0 მ - მდეა.

ჩატარებული საველე და ლაბორატორიული სამუშაოების ანალიზის შედეგად, მოედანზე, გეოლოგიურ ჭრილში, გამოყოფილი იქნა შემდეგი ფენები:

1. **ფენა 1** –ნაყარი გრუნტი – tQ_{IV}- გავრცელებულია მთელ ტერიტორიაზე პირველი ფენის სახით. დაფარულია კორდით. წარმოდგენილია კოშტოვანი თიხნარით, სამშენებლო ნაგვის ჩანართებით. ფენის სიმძლავრე 1.5 მ. – 3.0მ-მდეა. ფენის სიმკვრივე საფონდო მასალების მიხედვით 1,75 ტ/$მ^3$. ფენა უწყლოა, ფენა არ დასინჯულა.

2. ფენა 2 – სგე I – თიხნარი, თიხის შუაშრეებით dpQ_{IV} გავრცელებულია მთელ უბანზე 1.5-3.0მ სიღრმიდან. წარმოდგენილია მოყვითალო-მოყავისფრო თიხნარებით, მათში 0.2მ-მდე სიმძლავრის მოყვითალო ფერის თიხის შუაშრეებით, რომლებშიც ქვიშის მინარევი აღინიშნება. დაფიქსირებულია ხვინჭა და ცალკეული კენჭების არსებობა ვიზუალურად ფენა მყარი კონსისტენციისაა. ფენის სიმძლავრე 8.5მ-დან 10.5მ–მდე იცვლება.

გრუნტის ფიზიკურ-მექანიკური თვისებების საანგარიშო მაჩვენებლებია:

სიმკვრივე	ρ	გ/სმ³	1.91
მშრალი გრუნტის სიმკვრივე	ρ_d	გ/სმ³	1.57
გრუნტის ნაწილაკების სიმკვრივე	ρs	გ/სმ³	2.72
ბუნებრივი ტენიანობა	W	%	21.8
ფორიანობა	n	%	42
ფორიანობის კოეფიციენტი	e	ერთ.ნაწ.	0.732
ტენიანობა დენადობის ზღვარზე	W_L	ერთ.ნაწ.	0.33
ტენიანობა პლასტიკურობის ზღვარზე	W_p	ერთ.ნაწ.	0.19
პლასტიკურობის რიცხვი	I_p	ერთ.ნაწ.	0.14
დენადობის ზღვარი	I_L	ერთ.ნაწ.	0.20
ტენიანობის ხარისხი	S_r	ერთ.ნაწ.	0.81
შიგა ხახუნის კუთხე	φ	გრად.	20
ხვედრითი შეჭიდულობა	C	კგძ/სმ2	0.17
დეფორმაციის მოდული	E	კგძ/სმ2	140
საანგარიშო წინაღობა	Ro	კგძ/სმ2	2.0
პუასონის კოეფიციენტი		μ	0.35

ანგარიშში მოცემულია საკვლევი ტერიტორიის გეომორფოლოგიური, გეოლოგიური, კლიმატური და ჰიდროგეოლოგიური პირობები. მოცემულია ზემოაღნიშნული გრუნტების საინჟინრო-გეოლოგიური დახასიათება, მათი ნორმატიული და საანგარიშო მაჩვენებლები.

მოედნის ჰიდროგეოლოგიური პირობების შესახებ აღნიშნულია, რომ გაყვანილ გამონამუშევრებში გამოკვლეულ სიღრმემდე წყალი არ გახსნილა, ისინი უფრო ღრმად ცირკულირებენ და ჩვენს შემთხვევაში უარყოფით გარემოს ვერ შექმნიან.

მშენებლობის ტერიტორია ზოგადი სეისმური დარაიონების რუკის მიხედვით განეკუთვნება 8 ბალიან ზონას. სეისმურობის უგანზომილებო კოეფიციენტი 0.17. სეისმური თვისებების მიხედვით, უბნის ამგები გრუნტები განეკუთნებიან II კატეგორიას.

ტერიტორიაზე რაიმე ტიპის გეოდინამიკური (ფიზიკურ-გეოლოგიური) მოვლენები, ან მშენებლობისა და ნაგებობების შემდგომი ექსპლოატაციისათვის არახელსაყრელი პროცესები არ ფიქსირდება. ტერიტორია მდგრადია და "დამაკმაყოფილებელ" საინჟინრო–გეოლოგიურ პირობებში იმყოფება. თავისი გეოლოგიური, ჰიდროგეოლოგიური და საინჟინრო-გეოლოგიური პირობებიდან გამომდინარე მოედანი განეკუთვნება I (მარტივი) სირთულის კატეგორიას. ჩატარებული კვლევების საფუძველზე ავტორი იძლევა რეკომენდაციას: შენობის დაფუძნება შესაძლებელია I სგე-ზე ნებისმიერი ტიპის საძირკვლით.

დასკვნა

ქ. თბილისში, გიორგი ბრწყინვალეს ქ.№3-ში ს.კ.01.10.06.012.029, მრავალბინიანი, 8 სართულიანი, საცხოვრებელი სახლის მშენებლობასთან დაკავშირებით გამოყოფილ უბანზე ჩატარებული საინჟინრო გეოლოგიური სამუშაოები, აკმაყოფილებს იმ მოთხოვნებს, რომლებიც მოცემულია საქართველოში მოქმედი სამშენებლო ნორმებით. დასასრულს ავღნიშნავთ, რომ წარმოდგენილი ანგარიში იმსახურებს დადებით შეფასებას და შეიძლება დაედოს საფუძვლად მშენებლობის პროექტს საინჟინრო გეოლოგიურ ნაწილში.

გეოლოგია-მინერალოგიის აკადემიური დოქტორი,
საქართველოს საინჟინრო აკადემიის წევრ-
კორესპონდენტი, პროფესორი: /ია მშვიდობაძე/

CV - მშვიდობაძე ია

გვარი, სახელი, მამის სახელი	მშვიდობაძე ია ნოელის ასული
მისამართი	ქ. თბილისი, იოსებიძის №57, ბ.7;
ტელეფონის ნომერი	599 45 03 30; 558 66 33 49
ელექტრონული მისამართი	iabugo@mail.ru
დაბადების თარიღი	1962 წლის 21 ოქტომბერი
განათლება	1979 წელს დავამთავრე ქ.თბილისის 58-ე საშ. სკოლა; 1984 წელს დავამთავრე საქართველოს პოლიტექნიკური ინსტიტუტი, ინჟინერ-მშენებლის სპეციალობით
მინიჭებული კვალიფიკაცია	2003 წელს გეოლოგია მინერალოგიის მეცნიერებათა კანდიდატის ხარისხი (დიპლომი) 2019 წლიდან საქართველოს საინჟინრო აკადემიის წევრ-კორესპონდენტი.
საქმიანობა და სამუშაო გამოცდილება	1984 წლიდან დღემდე საქართველოს ტექნიკური უნივერსიტეტის "გრუნტების მექანიკისა და ფუძე-საძირკვლების" მიმართულების პროფესორი; 2003-2008 წლებში სამშენებლო კომპანია "იმკ-91" მშენებელ-ინჟინერი. 2018 წლიდან შპს "რეალექსპერტი"-ს ექსპერტი გეოლოგიის დარგში.
გამოქვეყნებული სამეცნიერო შრომები და პუბლიკაციები	გამოქვეყნებული მაქვს **25 სამეცნიერო შრომა**; **სახელმძღვანელოები:** "საინჟინრო ნაგებობები" -2011წ; "ჰიდროტექნიკური მშენებლობა" 2016; მეთოდური მითითება "შენობა-ნაგებობათა ტექნიკური ექსპლოატაცია (ცვეთის ანგარიში)"; "მეთოდური მითითება გრუნტების მექანიკის ლაბორატორიული სამუშაოების შესასრულებლად" 2018; "შენობა ნაგებობების ტექნიკური ექსპლოატაცია" 2018. **შესწავლილი და ანგარიში დაწერილი მაქვს** : "ქ.თბილისში, თემქის დასახლებაში, XI მ/რ-ნი, III კვარტალი A კორპუსის მოედნის საინჟინრო-გეოლოგიური პირობების გამოკვლევა" - 2015წელი; "ქ. გორში, რკინიგზის სადგურის დასახლებაში მარაბდელის ქუჩის მიმდებარედ საბავშვო ბაღის მშენებლობისათვის გამოყოფილი მოედნის საინჟინრო-გეოლოგიური პირობების გამოკვლევა"; "ქ. თბილისში, ც. დადიანის ქ. №103-ში ამხანაგობა "დადიანის 103"-ის საკუთრებაში არსებულ №064/009 ნაკვეთზე მრავალბინიანი საცხოვრებელი სახლის პროექტი" ტერიტორიის საინჟინრო-გეოლოგიური კვლევის შედეგები"; ქ. თბილისში, სოფელ დიღომში, დიდ დიღომში შპს ალდა ჯგუფის საკუთრებაში არსებულ №035/796 ნაკვეთზე მრავალსართულიანი (მიწისქვეშა ავტოსადგომით) საცხოვრებელი სახლის პროექტის ტერიტორიის საინჟინრო-გეოლოგიური კვლევის ტექნიკური ანგარიში"; "ქ. თბილისში, უშანგი ჩხეიძის ქ.№ 20-ში მრავალბინიანი საცხოვრებელი სახლის მშენებლობისათვის გამოყოფილ უბანზე ჩატარებული საინჟინრო-გეოლოგიური კვლევის ტექნიკური ანგარიში და დასკვნა-რეკომენდაციები"; "ბათუმში მელიქიშვილის ქ.90-ში ს/კ05.27.46.023 7 სართულიანი სახლის მშენებლობასთან დაკავშირებით სამშენებლო მოედნის საინჟინრო-გეოლოგიური კვლევის ანგარიშის საექსპერტო დასკვნა"-2018წ;ამბროლაურის მუნიციპალიტეტის სოფ. ძირაგეულში, კოოპერატივ „ალვაზის" ღვინის ქარხნის მშენებლობისათვის, ჩატარებული საინჟინრო-გეოლოგიური ძიების ტექნიკური ანგარიში 2018წ;ქ. თბილისში, ოჭიოს ქუჩაზე, მრავალსართულიანი საცხოვრებელი სახლის მშენებლობისათვის გამოყოფილი უბნის (ს.კ. 01.10.13.033.923; 01.10.13.033.119; 01.10.13.033.118; 01.10.13.033.366) წინასწარი საინჟინრო-გეოლოგიური კვლევა 2018წ; ქ. თბილისში, ისანი-სამგორის რაიონში, რკინიგზის ჩიხი №20, ნაკვ. №01.19.21.002.186 საწარმოო-სასაწყობე შენობის პროექტის საინჟინრო-გეოლოგიური დასკვნა 2018წ; „ქ.თბილისში, ბაგების სტუდქალაქის სამხრეთ-აღმოსავლეთით, წყნეთის გზატკეცილის მიმდებარედ, საცხოვრებელი კომპლექსი "ოდა"-ს საინჟინრო გეოლოგიური კვლევის ტექნიკური ანგარიში" 2018წ;"ქ. თბილისში, ტ. ტაბიძის ქ.№90-ში, 8 სართულიანი საცხოვრებელი სახლის მშენებლობისათვის გამოყოფილი მოედნის საინჟინრო-გეოლოგიური პირობების გამოკვლევა"2018წ;"ქ. ბათუმში, დასახლება ანგისასა და დასახლება ადლიაში (ს/კ 05.32.12.050) 15 სართულიანი სასტუმროს მშენებლობისათვის გამოყოფილი უბნის საინჟინრო გეოლოგიური პირობების გამოკვლევა,2019წ.ქ.თბილისში, ლისის ტბასა და ვაშლიჯვარს შორის, ინტენსიფიკაციის ქუჩის მიმდებარედ 11 სართულიანი საცხოვრებელი სახლის მშენებლობისათვის გამოყოფილი უბნის საინჟინრო-გეოლოგიური პირობების გამოკვლევა 2019; „ქ. თბილისი, ვარკეთილი 3, IV მკრ. კორპუსი №424 მიწის ნაკვეთზე ს/კ 01.19.39.002.065 მრავალბინიანი საცხოვრებელი სახლის მშენებლობასთან დაკავშირებით, მოედანზე არსებული საინჟინრო-გეოლოგიური პირობების გამოკვლევა."2019;"ქ. ბათუმში, კახაბრის დასახლებაში, აეროპორტის გზატკეცილი 241ა (ს/კ 05.32.24.074) 4 სართულიან სასტუმროზე 2 სართული დამენებისა და 2 მ სიგანის ფართის მიშენებისათვის სამშენებლო მოედნის საინჟინრო გეოლოგიური პირობები"2019. საექსპერტო შეფასება ანგარიშზე: „საშუალა" ჰესის კასკადის სამშენებლო მოედნის ტერიტორიის საინჟინრო-გეოლოგიური გამოკვლევა 2019წ.გარდაბნის რაიონის სოფელ სართიჭალის ტერიტორიაზე არსებულ მიწის ნაკვეთზე (ს/კ №81.12.11.697) მარცვლეულის შესანახი სასილოსე ნაგებობების მშენებლობისათვის გამოყოფილი უბნის საინჟინრო-გეოლოგიური პირობების გამოკვლევა 2020.ქ. თბილისში, ვაზისუბნის, III მკრ. II კვ. კორ. №16-ის მიმდებარედ, ნაკვეთზე ს/კ 01.17.07.011/068 მრავალბინიანი საცხოვრებელი კორპუსის მშენებლობასთან დაკავშირებით, მოედანზე ჩატარებული საინჟინრო-გეოლოგიური კვლევის შედეგები2020. „ ქალაქ ამბროლაურში, ვაჟა-ფშაველას ქუჩა №15-ში, ნაკვ. №86.19.28.071 საწყობის შენობის მშენებლობისათვის ჩატარებული საინჟინრო-გეოლოგიური კვლევის შედეგები"2020
უცხო ენების ცოდნა	ქართული - მშობლიური; რუსული - კარგად; ინგლისური - ლექსიკონის დახმარებით; გერმანული - ლექსიკონის დახმარებით



Georgia IDENTITY CARD
მოქალაქის პირადობის მოწმობა
საქართველო
GEO

სახელი / FIRST NAME
ია
IA

გვარი / LAST NAME
მშვიდობაძე
MSHVIDOBADZE

მოქ. / CIT: GEO
სქესი / SEX: მდ / F
პირადი No / PERSONAL No: 01024023058

დაბადების თარიღი / DATE OF BIRTH: 21.10.1962
მოქმედების ვადა / DATE OF EXPIRY: 02.11.2022

ბარათის No / CARD No: 12IB83718

ხელმოწერა / SIGNATURE



დაბადების ადგილი / PLACE OF BIRTH
გაგრა
GAGRA

გაცემის თარიღი / DATE OF ISSUE
02.11.2012

გამცემი ორგანო / ISSUING AUTHORITY
იუსტიციის სამინისტრო
MINISTRY OF JUSTICE

დამკვეთი: სრს; დამამზადებელი: MB-IDS 01/12
სფს-ს რეგისტრაციის No 26-3184

```
IDGE012IB83718501024023058<<<<
6210216F2211020GEO<<<<<<<<<<<3
MSHVIDOBADZE<<IA<<<<<<<<<<<<<<
```

მეცნიერებათა კანდიდატის დიპლომი

№ 003745

თბილისი, 2003 წლის სექტემბერი

საქართველოს მეცნიერებათა ეროვნული აკადემიის ჰიდროგეოლოგიის და საინჟინრო გეოლოგიის ინსტიტუტის

G 04 06 №5 სადისერტაციო საბჭოს გადაწყვეტილებით

(ოქმი № 3 28.05.2003)

მიენიჭა მშვილდობაძეს

მიენიჭა გეოლოგია-მინერალოგიის 04.00.07,

მეცნიერებათა კანდიდატის ხარისხი

ამ გადაწყვეტილების საფუძველზე დიპლომი გასცა საქართველოს სწავლული ექსპერტების საბჭომ

სადისერტაციო საბჭოს თავმჯდომარე

ბ. ა.

სწავლულ ექსპერტთა საბჭოს თავმჯდომარე

Diploma of a Candidate of Sciences

№ 003745

Tbilisi, September 2003

Institute of Hydrogeology and Engineering Geology, Georgian Academy of Sciences

By decision of the Dissertation Board G 04 06 №5

(Protocol № 3 of 28.05.2003)

THE DEGREE OF A CANDIDATE OF SCIENCES

Geological - Mineralogical 04.00.07,

WAS CONFERRED ON

Ia Mshvidobadze

On the grounds of this decision the diploma has been issued by the Board of Academic Experts of Georgia

Chairman of the Dissertation Board

(Seal)

Chairman of the Board of Academic Exsperts G. Kharadze

დიპლომი

ЛВ № 055149

ეს დიპლომი მიეცა მა

ნოდარის ასული მშვიდობაძეს

მასზე, რომ იგი 1979 წელს შევიდა

საქართველოს პოლიტექნიკური ინსტიტუტის

ლენინის სახელობის

და 1984 წელს დაამთავრა

[illegible]

[illegible]

სრული კურსი სპეციალობით

სამრეწველო და სამოქალაქო

მშენებლობა

სახელმწიფო საგამოცდო კომისიის 1984 წ.

„28" ივნისის გადაწყვეტილებით

მ.ნ. მშვიდობაძეს მიენიჭა ინჟინერ-

მშენებლის

კვალიფიკაცია.

სახელმწიფო საგამოცდო კომისიის თავმჯდომარე

რექტორი

მდივანი

ბ. ა.

ქალაქი თბილისი 1984 „1" X

სარეგისტრაციო № 1677

Грузинский яз.

ДИПЛОМ

ЛВ № 055149

Настоящий диплом выдан Мшвидобадзе Ма Нодаревне

в том, что она в 1979 году поступила в Грузинский политехнический институт им. В.И. Ленина

и в 1984 году окончила полный курс названного института

по специальности промышленное и гражданское строительство

Решением Государственной экзаменационной комиссии от „28" июня 1984 г.

Мшвидобадзе М. Н.

присвоена квалификация инженера-строителя.

Председатель Государственной экзаменационной комиссии

Ректор

Секретарь

М. П.

Город Тбилиси „1" X 1984 г.

Регистрационный № 1677

Московская типография Гознака. 1983.