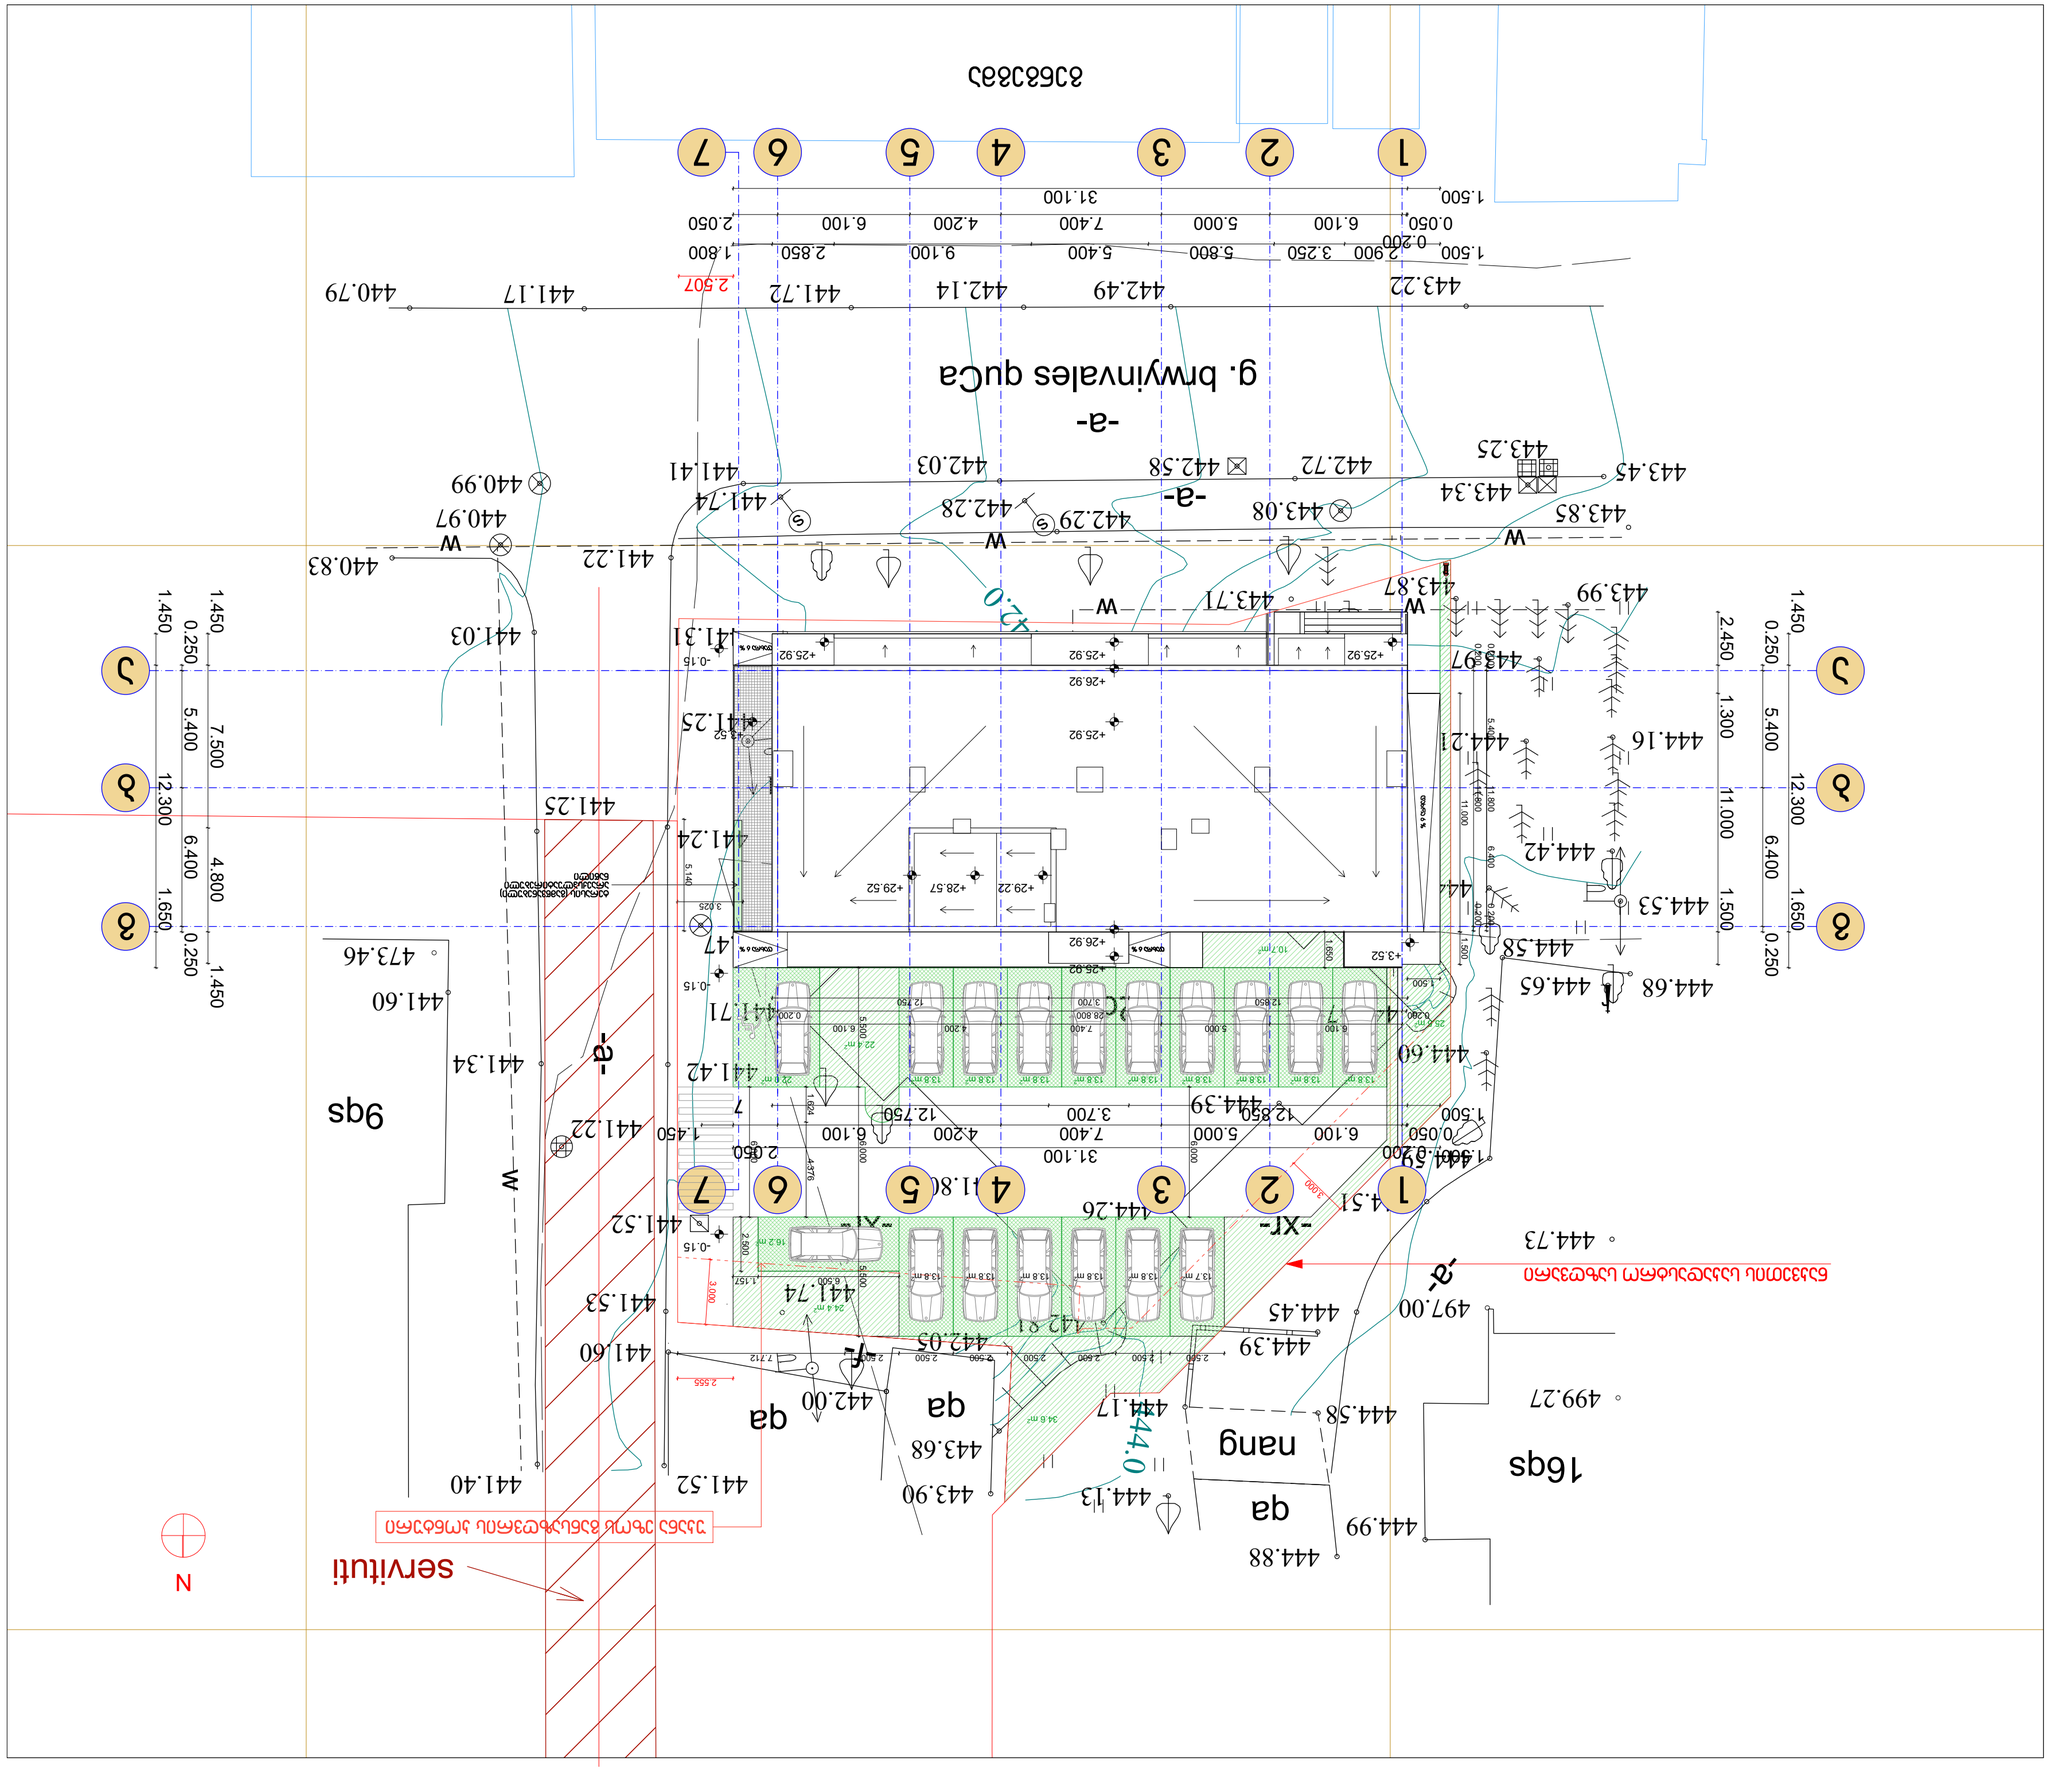

w

გ. ბრწყინვალეს ქუჩა

s

s

სერვიტუტი

9qs
441.60

499.27

497.00

473.46

w

444.0

444.0

442.0

444.39
444.51

444.45
444.99

444.88
444.58

443.90

444.26
444.39

444.37

444.53

444.73

444.36

443.99
444.16

444.42

443.97

444.21

444.55

444.60

444.68 444.65

444.58

444.59

443.15

444.18 443.22

443.25

443.19

441.80

441.74

441.60

442.00
442.05

444.17

444.13

443.68
442.81

441.71

441.52

441.22

441.52 441.40

441.31
441.81

441.83

442.00

442.06

441.94

442.08

442.58
443.83

443.71 443.87

441.25

441.47

440.97

440.99

442.28 441.74 443.85 442.29

442.58
443.08

443.34
443.25

443.45 442.72 442.03 441.41

441.22
441.24

441.42

441.53

441.34
441.25

441.03

440.83

443.22 442.49 442.14 441.72 441.17 440.79

w

w

w

w

qa

qa qa

16qs nang

-xr-

2qa

-f-

-a-

-xr-

-xr-

-a-

-a-

-a-

24.4 m2 16.2 m2

N

1.450 12.300 1.650

0.200 28.800 0.200

0.250 5.400 6.400 0.250

0.200 11.800 0.200

0.200 11.800 0.200
5.400 6.400

6.100 5.000 7.400 4.200 6.100

12.850 3.700 12.750
1.500 31.100

0.050

0.200

6.100 5.000 7.400 4.200 6.100 2.050

1.500 2.900 3.250 5.800 5.400 9.100 2.850 1.800

1.450 12.300 1.650

1.450 7.500 4.800 1.450

0.250 5.400 6.400 0.250

2.450 1.300 11.000 1.500

1.500 31.100

0.050

0.200

6.100 5.000 7.400 4.200 6.100

2.050

1.450

1.500 12.850 3.700 12.750

5.500 6.000 5.500

1.624 4.376

2.500 2.500 2.500 2.500 2.500 2.500 2.500 7.712

3.025

5.140

3.000

3.000

6.000

6.000

6.500 1.157

2.500

11.000

1.500

1.500

1.650

2.555
2.507

+25.92

-0.15

+25.92

+25.92 +3.52

+26.92

+29.22 +28.57 +29.52

+26.92

+25.92

+25.92

+3.52

-0.15

-0.15

25.5 m2

13.8 m2 13.8 m2 13.8 m2 13.8 m2 13.8 m2 13.8 m2 13.8 m2 13.8 m2 13.8 m2 22.0 m2

22.4 m2

13.8 m2 13.8 m2 13.8 m2 13.8 m2 13.8 m2 13.7 m2

34.6 m2

10.7 m2

+0.00 = 441.50

3

a

მასშტაბი

6

6

7

მთ.არქიტექტორი

3

4

დირექტორი

შეასრულა

გვარი

17.11.2020 A 2

დამკვეთი
შ.პ.ს. "ვ.დ. დეველოპმენტი"

ადგილმდებარეობა
ქალაქი თბილისი, ქუჩა გიორგი ბრწყინვალე #3

2

ფურცლები

g

ი.ბარნაბიშვილი

5

b

5

ბ.გურგენიძე
ფურცელი

ი.ბარნაბიშვილი

a

g

b

გენგეგმა 1:200

თანამდებობა

პირობითი აღნიშვნები:

1

14 2

7 გენგეგმა

ფორმატი

s-p

პრ. თანაავტორი

თარიღი

სტადია

ხელმოწერა
არქიტექტურული ნაწილი

ნაკვეთის საკადასტრო კოდი

01.10.06.012.029

პროექტის დასახელება

მრავალბინიანი საცხოვრებელი სახლი

ნაკვეთის საკადასტრო საზღვარი

შენიშვნები:

უკანა ეზოს განსაზღვრის კონტური

ტერასის (გამწვანებული) არაექსპლუატირებული

ნაწილი

7

დახრა 6 %

დახრა 6 %

დახრა 6 %

დახრა 6 %

მიწის ნაკვეთის ტოპოგრაფიული გეგმა

New Point

ქალაქი თბილისი, ქუჩა ბრწყინვალე, №3, კორპუსი №3ა, მიმდებარედ (ნაკვეთი 12/020)/
ქალაქი თბილისი, დასახლება დიდი დიღომი, ქუჩა გიორგი ბრწყინვალე, №3, კორპუსი №2ა/
ქალაქი თბილისი, ქუჩა გიორგი ბრწყინვალე, №3, კორპ. 2ა-ს იმდებარედ (ნაკვეთი 12/019) (ს/კ: 01.10.06.012.029)
შპს "ვ.დ. დეველოპმენტი"-ს (ს/ნ: 404934103) საკუთრებაში არსებული 1161 კვ.მ. არასასოფლო-სამეურნეო
დანიშნულების მიწის ნაკვეთის და მისი მიმდებარე ტერიტორიის ტოპოგრაფიული

გეგმა

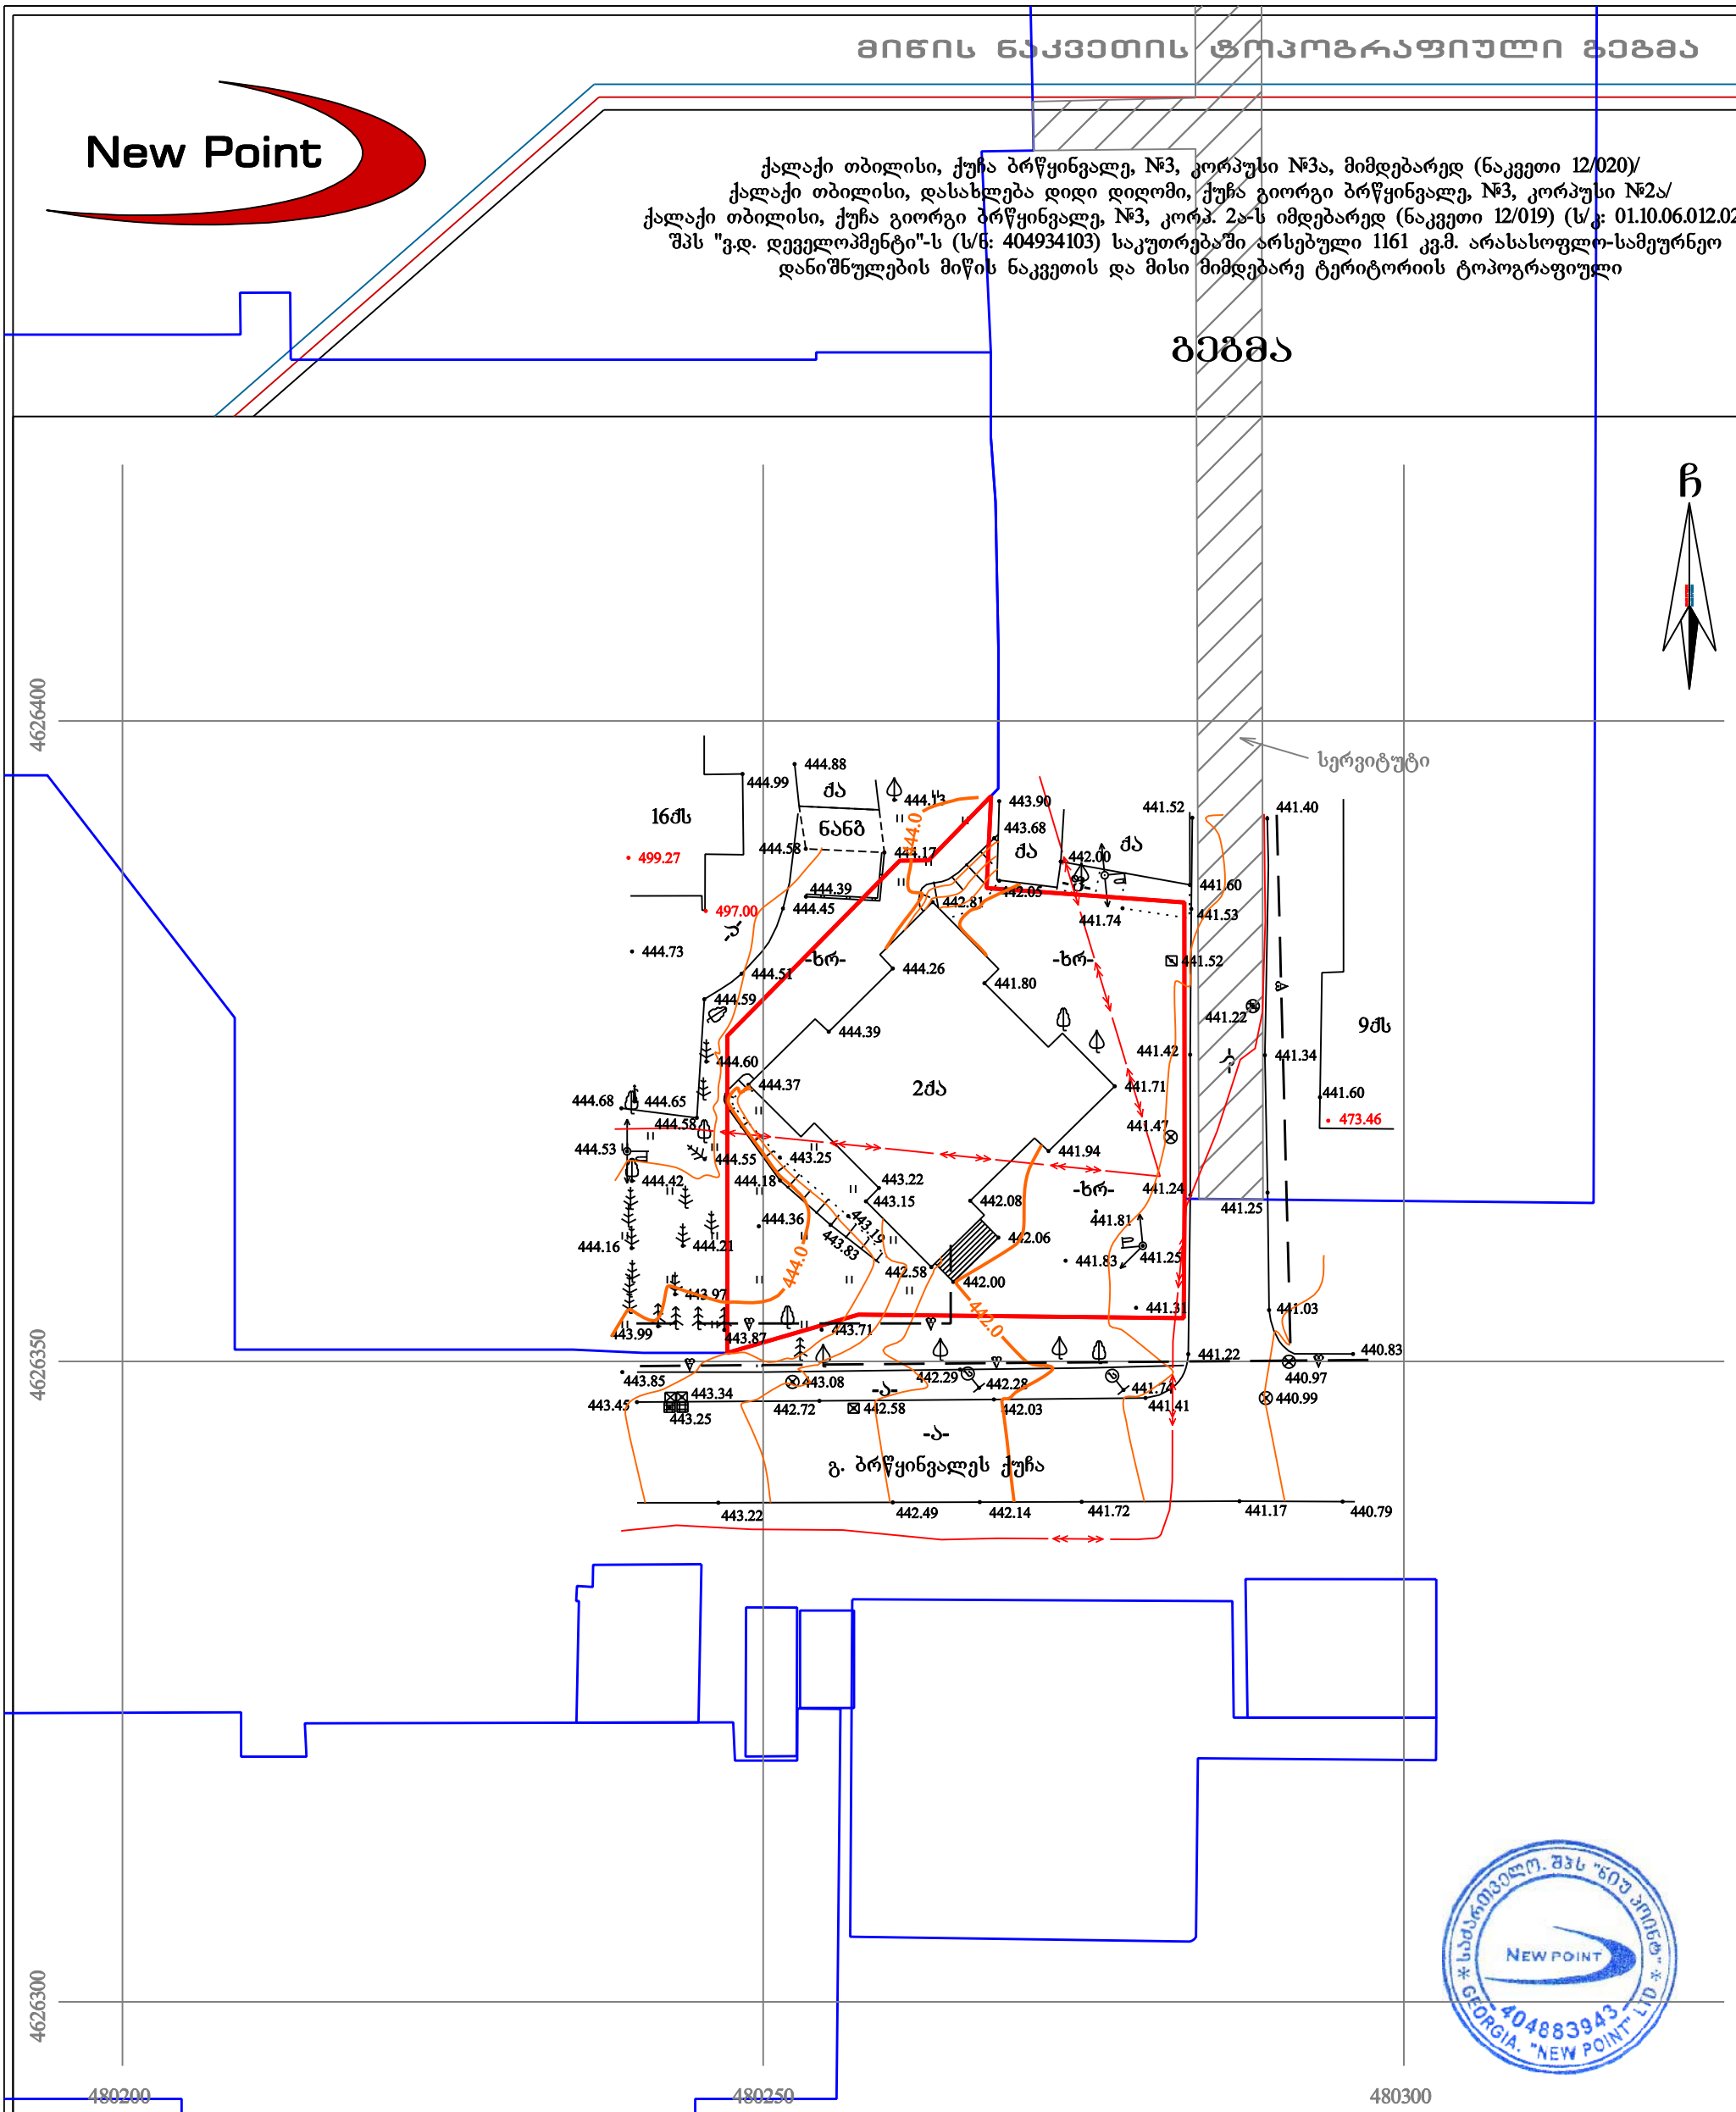

საქართველო. შპს "ნიუ პოინტ". NEW POINT 404883943 GEORGIA. "NEW POINT" LTD

პირობითი აღნიშვნები

WGS 1984-ის კოორდინატთა სისტემის UTM პროექცია

ძს	საცხ. შენობა		ხის ღობე	წ	წყალგაყვანილობა
ძა	არასაცხ. შენობა		ღობე		
	ფარდული		ლითონის ღობე	გ	გაზი
	მშენებარე შენობა		ქვის კედელი		
	წიწვოვანი ხე		კედელი	კ	კანალიზაცია
	ფოთლოვანი ხე		ფლატე	სან	სანიაღვრე
	ხილკენკროვანი		რკინიგზა	კშ	კავშირგაბმულობა
	მცენარე/ პალმა		სამეთვალყურეო ჭები		ელ. ქსელები
	გარე განათება		ელ. გადამცემი ხაზი	თგ	გათბობა

შენიშვნა: 1) გეგმაზე დატანილია საჯარო რეესტრში რეგისტრირებული ნაკვეთის საზღვრები

2) ვინაიდან გეგმაზე დატანილია მხოლოდ რეგისტრირებული მიწისქვეშა კომუნიკაციები მათი მდებარეობების დაზუსტება მოხდეს ყველა კომუნიკაციის წარმომადგენლებთან

შპს „ნიუ პოინტ“
საქართველო, თბილისი, მგალობლიშვილის ქუჩა №3,
I სართული ოფისი №3; ს/ნ: 404883943,
ტელ: +995 32 2945808; მობ: 557 704433;

New Point

Ltd „NewPoint“
office N3, floor N1, 3 mgaloblishvili str. Tbilisi, Georgia
tel: +995 32 2945808; cell phone: +995 557 704433;

www. newpoint.ge
info@newpoint.ge

დირექტორი:		გ. კირკიტაძე
აზომა:		ვ. ვირსალაძე
დახაზა:		ნ. კობაიძე
მაშტაბი: 1:500		18/04/2019 წ.