GSPublisherVersion 0.22.100.50

1 2 3 4 5 6 7 8 9

5.000 6.000 7.000 6.000 6.000 8.000 8.000 8.000

54.000

±0.000

+6.000

+8.200

+3.500

+4.500

0.300

3.500 1.000

6.000 2.200

2.200

-0.300

±0.000

+8.500

-0.300

+8.400

+6.700

±0.000=424.5

+8.400=432.9

0.249 0.500

საკადასტრო საზღვარი

საკადასტრო საზღვარი

თუნუქის გადახურვა

ლითონის ფერმა

რკინაბეტონის კოლონა

დაკვეთა #08/02/2022

as-4 100

S.p.s

სტად. ფურც. რაოდ. მასშ.

ნაწილი : არქიტექტურული

tokli

"

"

t. m.

ტელ: 599 78 38 64

დირექტორი

დამკვეთი

ავტორი

გელა ტოკლიკიშვილი

არქიტექტორი

მარიამ წითლანაძე

მარიამ წითლანაძე

შ.პ.ს. "მარულა"-ს დირექტორი
სერგო გიორგაძე

ჭრილი 1-9 მ. 1 : 100

ჭრილი 1-1 მ. 1 : 100
9

შ.პ.ს. "მარულა" - ს საწყობი. შეთანხმებული პროექტის
კორექტირება
მის : ქ. თბილისი, ფეიქრების ქუჩა #21
მიწის საკადასტრო კოდი 01.11.04.029.118

ჭრილი ა-ბ მ. 1 : 100

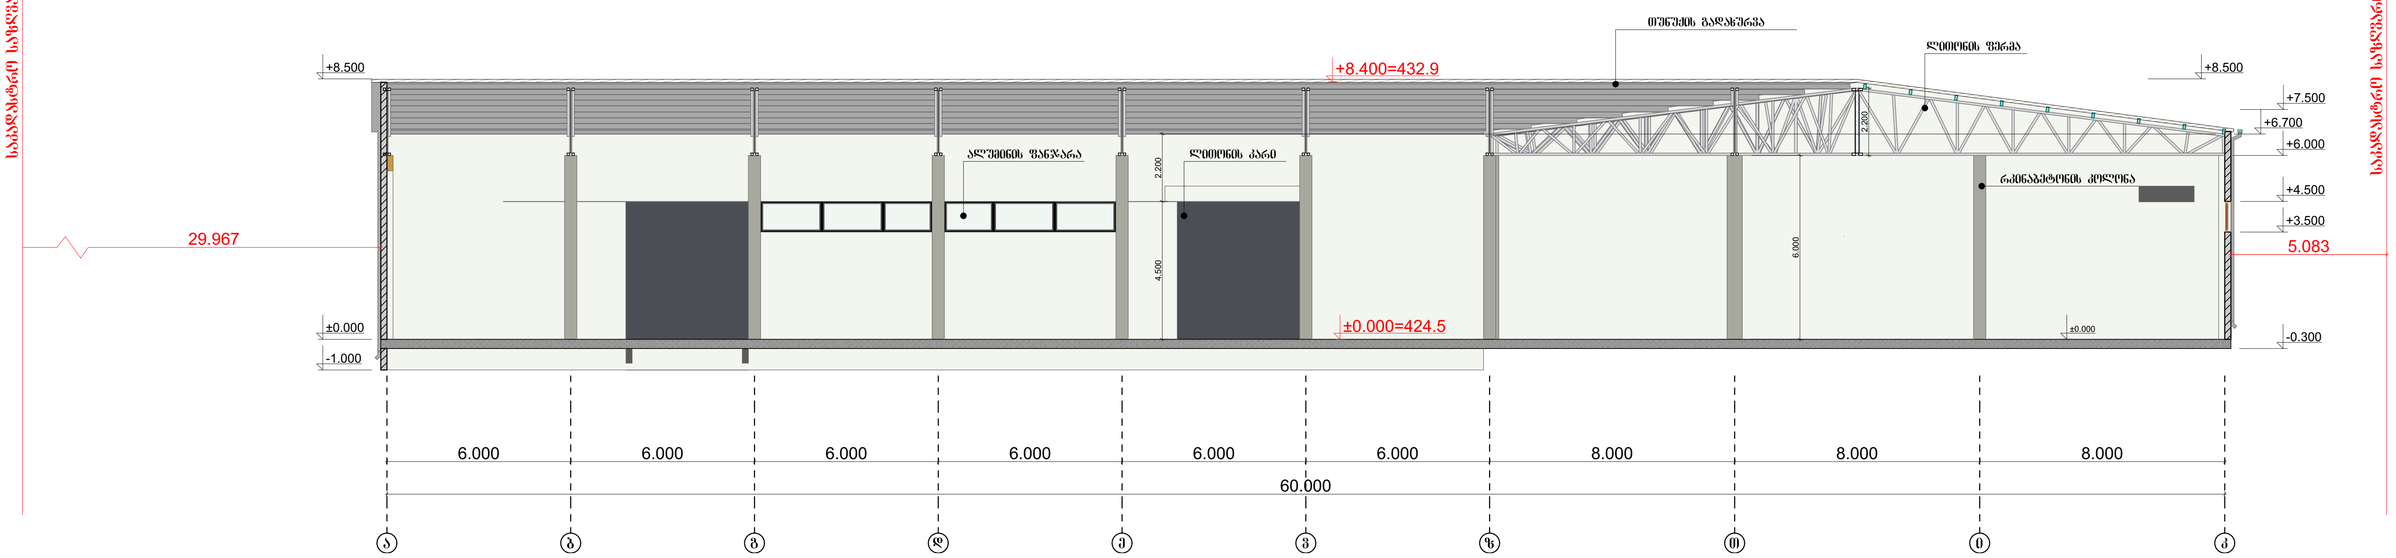

				ტელ: 599 78 38 64	
ავტორი		მარიამ წითლანაძე			
			ნაწილი : არქიტექტურული		დაკვეთა №08/02/2022
არქიტექტორი		მარიამ წითლანაძე	ჭრილი 2-2 მ. 1 : 100		სტად. ფურც. რაოდ. მასშ.
დამკვეთი		შ.პ.ს. "მარჯვლა"-ს დირექტორი სერგო გიორგაძე			ტ. მ. ა-4 9 100