არქიტექტურული ნაწილი

შენიშვნები:

±0.00 = 441.50

პირობითი აღნიშვნები:

ნაკვეთის საპროექტო საზღვარი

უპატარა ეზოს განსაზღვრის კონტური

უპატარა ეზოს წითელი ხაზი
სიმაღლის სხივი ფასადი ა-გ ღერძებში
ნიშნული 441.55

უპატარა ეზოს წითელი ხაზი
სიმაღლის სხივი ფასადი გ-ა ღერძებში
ნიშნული 444.60

გზის ღერძული ხაზი

გზის ყველაზე დაბალი ნიშნული = 441.35

პროექტის დასახელება
მრავალბინიანი საცხოვრებელი სახლი

ადგილმდებარეობა
ქალაქი თბილისი, ქუჩა გიორგი ბარნოვინველი №3

ნაკვეთის საპროექტო კოდი
01.10.06.012.029

დამკვეთი
შ.პ.ს. "ვ.დ. დეველოპმენტი"

BARNABISHVILI GURGENIDZE ARCHITECTS
LTD BARNABISHVILI GURGENIDZE ARCHITECTS

თანამდებობა	ხელმოწერა	გვარი
დირექტორი		ბ.გურგენიძე
მთ.არქიტექტორი		ი.ბარნაბიშვილი
პრ. თანაავტორი		
შეასრულა		ი.ბარნაბიშვილი

გენგეგმა

თარიღი	ფორმატი	მასშტაბი
17.11.2020	A 2	1:200
სტადია	ფურცელი	ფურცლები
ს-პ		

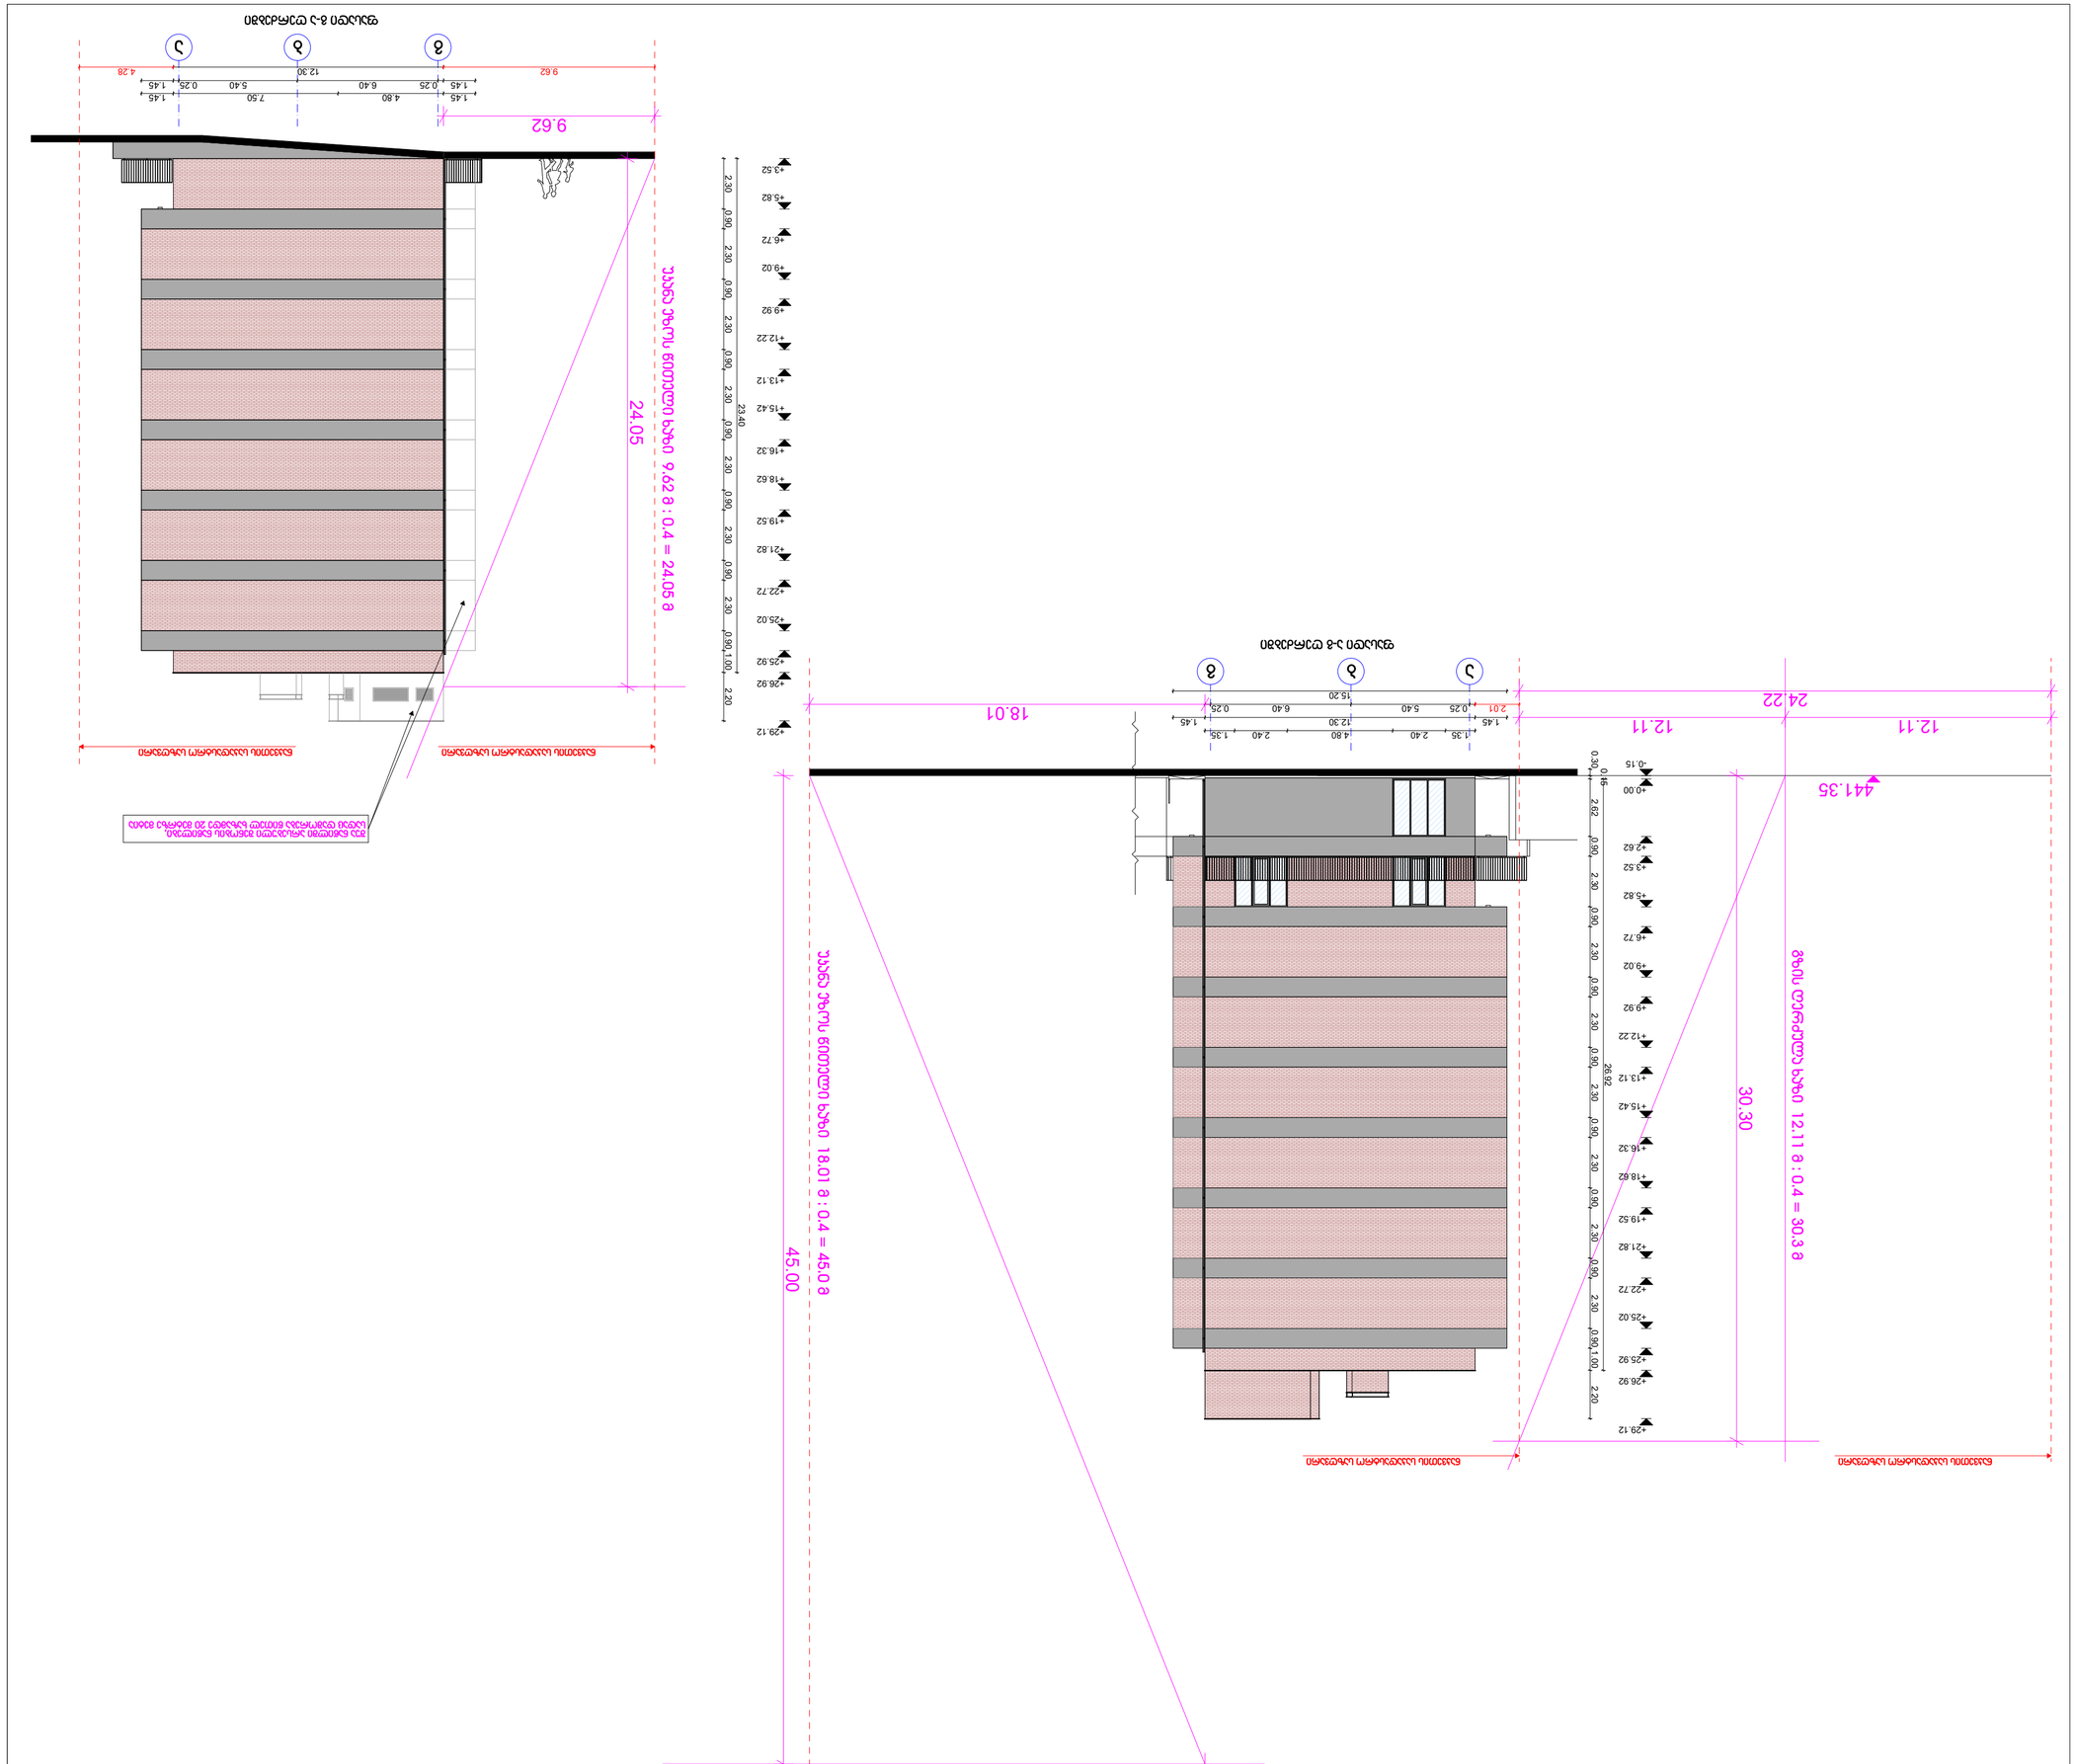

ნაგებობის ფასადის ხედი 8-3 ღერძებზე ნაგებობის ფასადის ხედი 3-8 ღერძებზე ნაგებობის ფასადის ხედი 3-ე ღერძზე		
