

საანგარიშო კროკები
მიწის საერთო ფართი: 1448**m²**

კ-1=0.6

865.44 m2

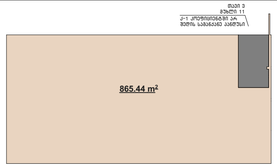

სართული 1

კ-2=5.6

8,045.07 m2

სართული 1

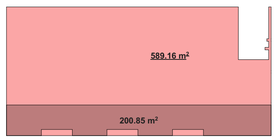

სართული 2

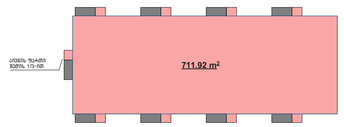

სართული 3

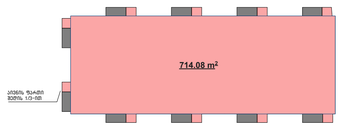

სართული 4

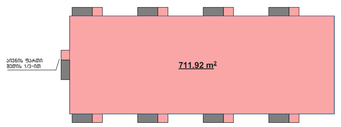

სართული 5

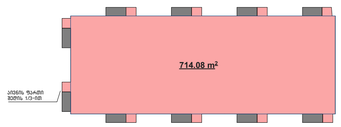

სართული 6

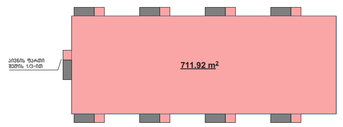

24.97 m2

სართული 7

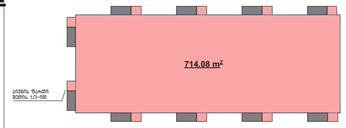

სართული 8

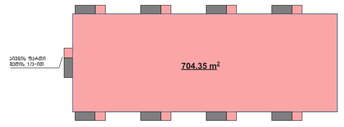

სართული 9

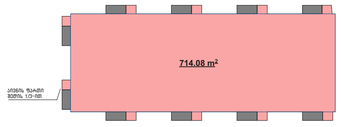

სართული 10

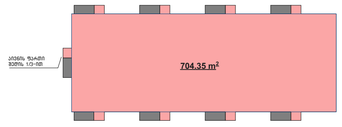

სართული 11

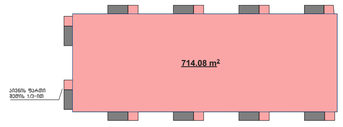

სახურავი

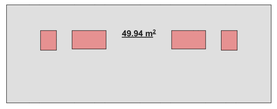

კ-3=0.2

227.55 m²

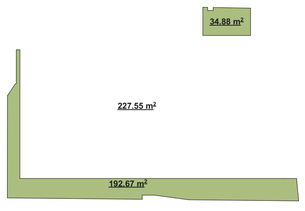

WERKRAUM
DESIGN ARCHITECTURE

მრავალბინიანი საცხოვრებლი	მისე გეობიღისა დასახლება ვლდანი, მიკრორაიონი VII, კოპეში 15 მიმდებარედ
ნახაზი	საანგარიშო კროკები
არქიტექტურული ნაწილი	
მასშტაბი	1:500
პრემიარე	ქ.ცისკიშვილი
პრემიარე	მ.ფიფიაშვილი
პრემიკონსტ	ე.ფოფორაძე
შესრულა	ქ.ცისკიშვილი
შესრულა	მ.ფიფიაშვილი
დირექტორი	დ.ფორტყალაძე

შპს. "WERK" - 405001082
ეკატერიწის ქ. 49
0194 თბილისი
საქართველო
T +995 595 220 600
info@werk-raum.com
www.werk-raum.com

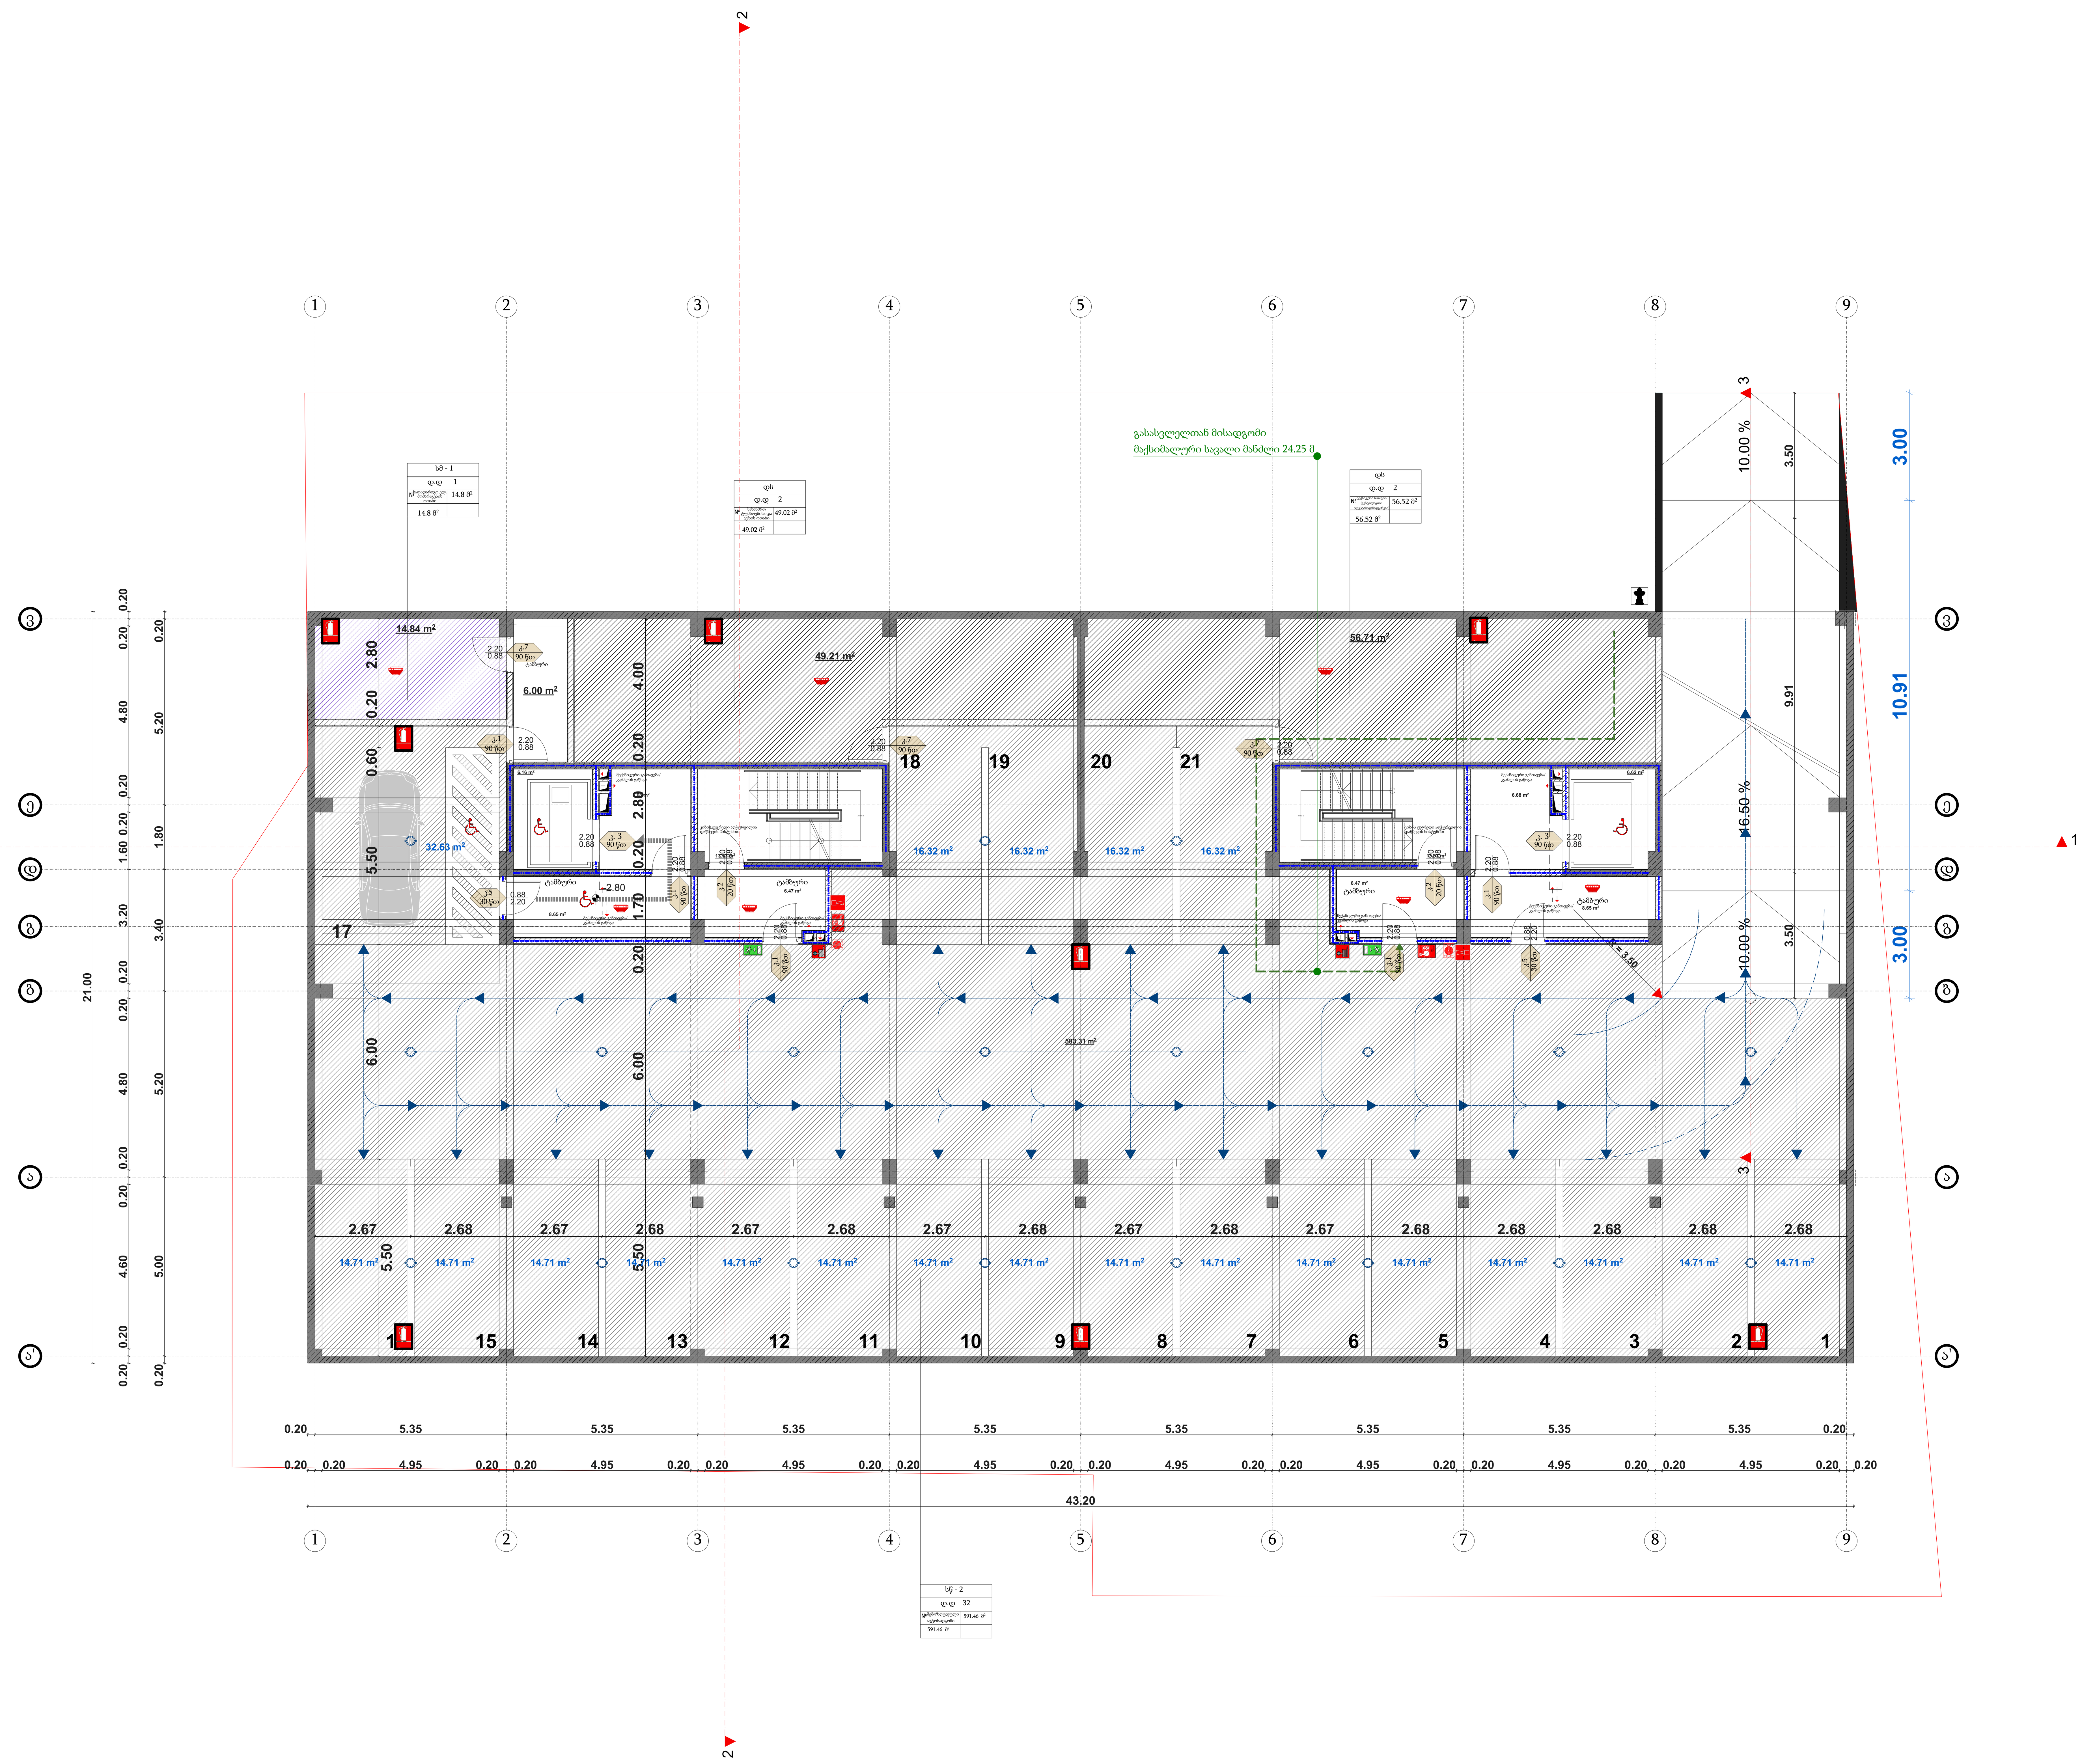

მრავალბინიანი საცხ.სახლი	მის: ქ.თბილისი, დასახლება გლდანი, მიკრორაიონი VII, კორპუსი 15 მიმდებარედ
ნახაზი	გეგმა -2.80 ნიშნულზე
არქიტექტურული ნაწილი	
მასშტაბი	1:100
პრ.მთ.არქ.	კ.კახიშვილი
პრ.მთ.არქ.	მ.სუპატაშვილი
პრ.მთ.კონსტ.	ე.წოწერია
შეასრულა	კ.კახიშვილი
შეასრულა	მ.სუპატაშვილი
ფურცელი	ფურცლები

შ.პ.ს. "WERK" - 405001082
ცაგარელის ქ. 49
0194 თბილისი
საქართველო

T +995 595 220 600
info@werk-raum.com

www.werk-raum.com

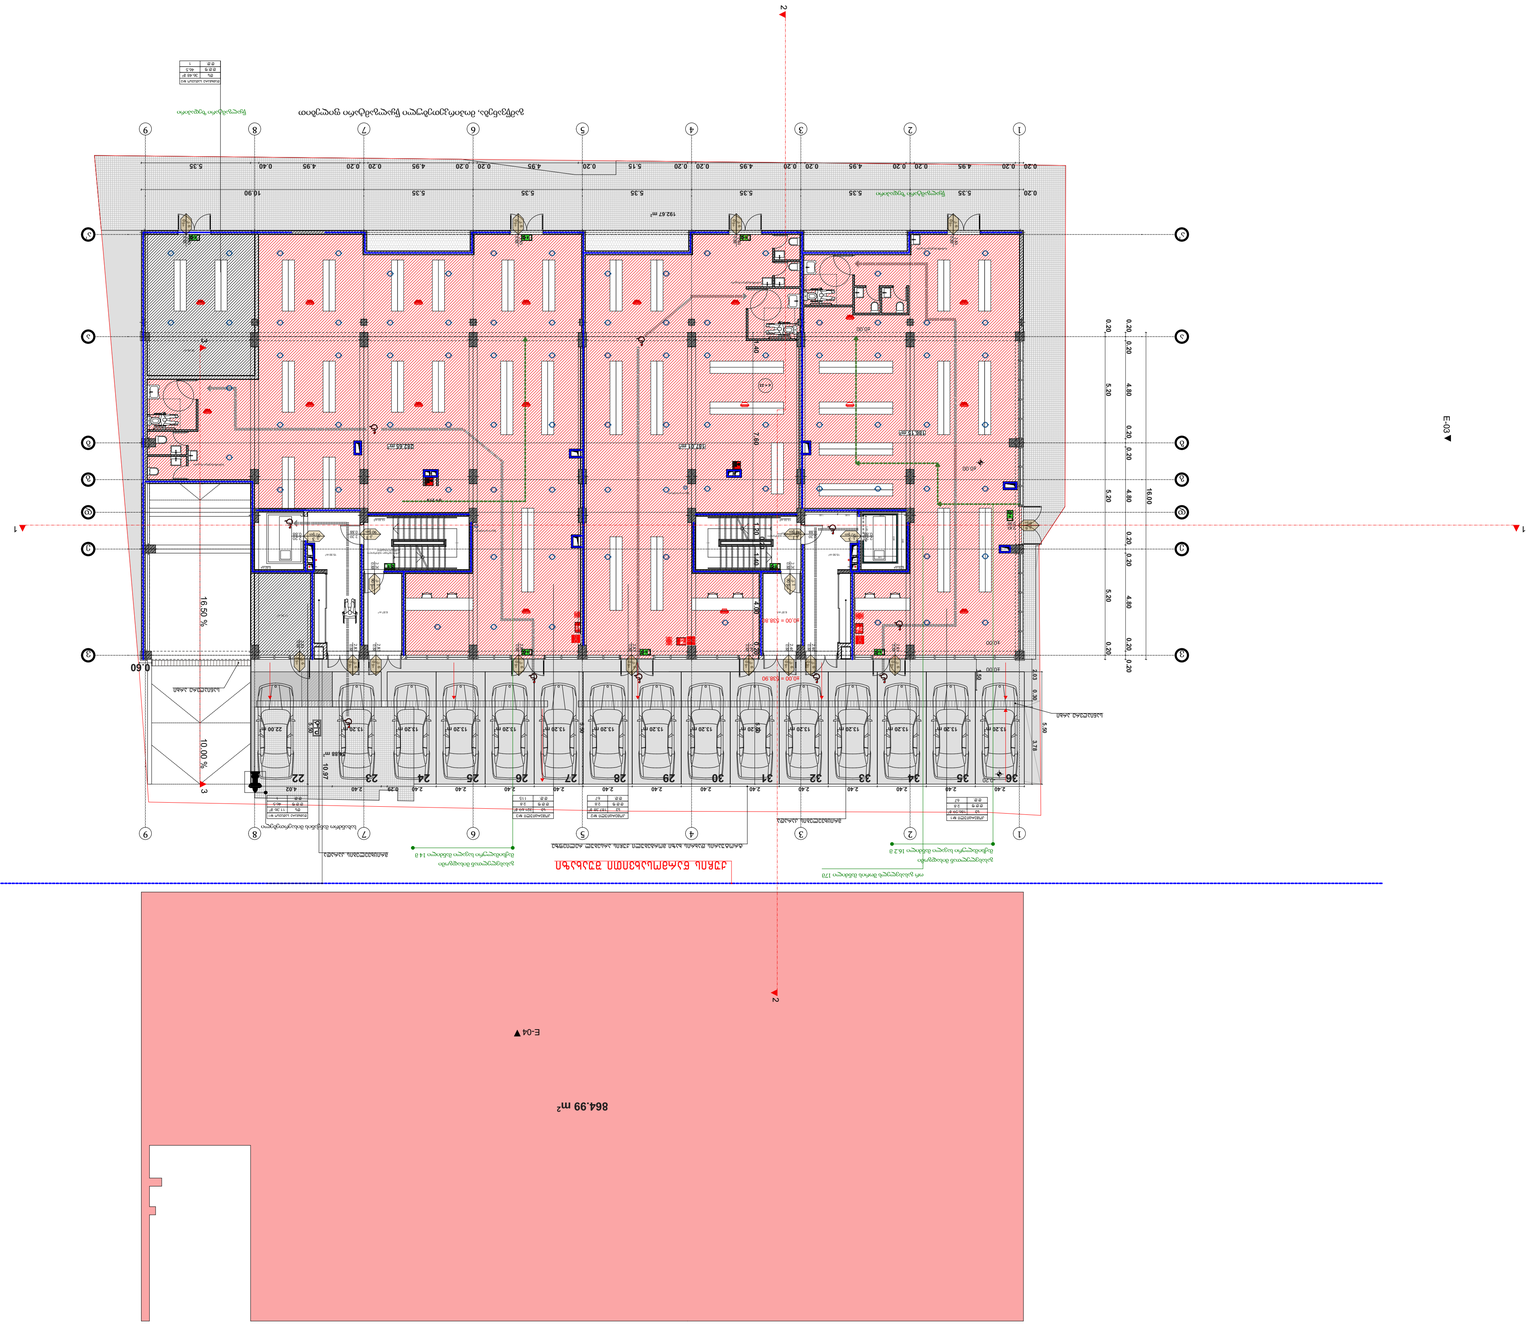
E-03
E-04
1
2
3
4
5
6
7
8
9
AKA
BYN
DNA

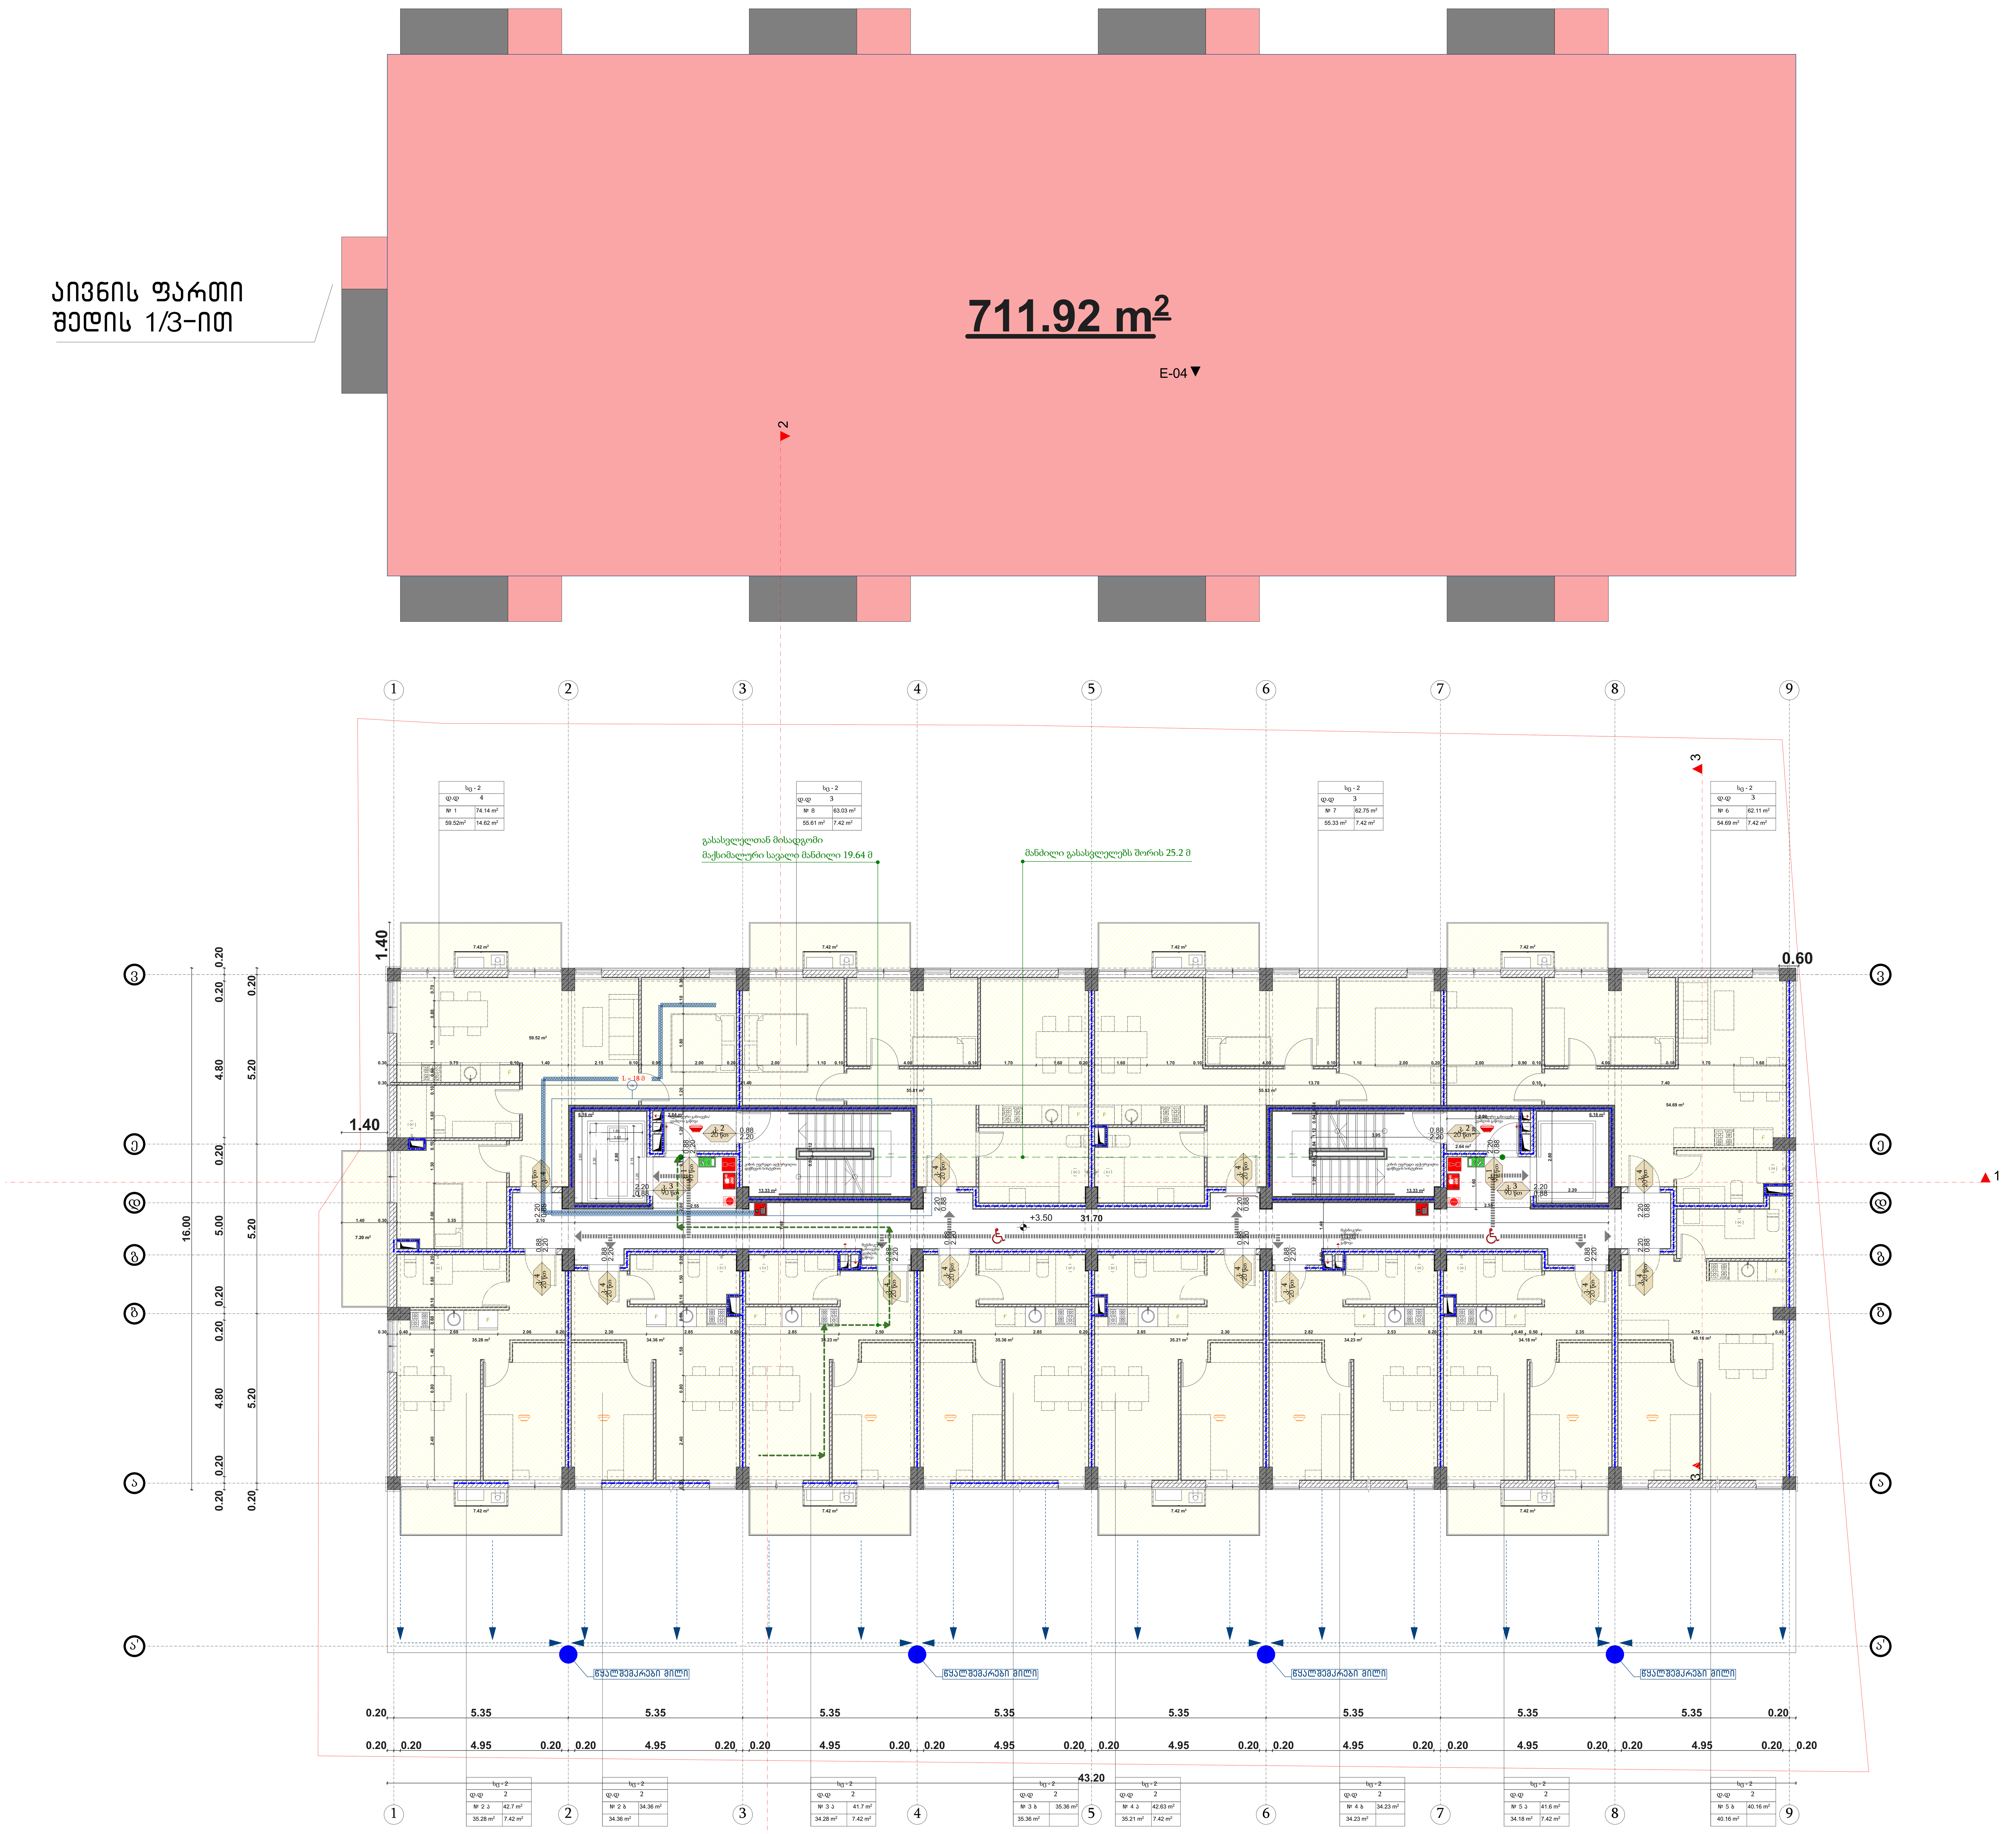

მრავალბინიანი საცხ.სახლი	მის: ქ.თბილისი, დასახლება გლდანი, მიკრორაიონი VII, კორპუსი 15 მიმდებარედ
ნახაზი	გეგმა +3.50 ნიშნულზე
არქიტექტურული ნაწილი	
მასშტაბი	1:100
პრ.მთ.არქ.	კ.კახიშვილი
პრ.მთ.არქ.	მ.სუპატაშვილი
პრ.მთ.კონსტ.	ე.წოწერია
შეასრულა	კ.კახიშვილი
შეასრულა	მ.სუპატაშვილი
ფურცელი	ფურცლები

შ.პ.ს. "WERK" - 405001082
ცაგარელის ქ. 49
0194 თბილისი
საქართველო

T +995 595 220 600
info@werk-raum.com

www.werk-raum.com


E-04 ▼

აივნის ფართი შედის 1/3-ით

სვ - 2	
ფ.ფ	4
59.52m²	14.62 m²

სვ - 2	
ფ.ფ	3
55.61 m²	7.42 m²

სვ - 2	
ფ.ფ	3
55.33 m²	7.42 m²

სვ - 2	
ფ.ფ	3


მანძილი გასასვლელებს შორის 25.2 მ

58.92 m²

სვ - 2	
ფ.ფ	2







40.16 m²	7.42 m²

1.40 | 0.20 | 5.35 | 0.20 | 5.35 | 0.20 | 5.35 | 0.20 | 5.35 | 0.20 | 5.35 | 0.20 | 5.35 | 0.20 | 5.35 | 0.20 | 5.35 | 0.20

0.20 | 0.20 | 4.95 | 0.20 | 0.20 | 4.95 | 0.20 | 0.20 | 4.95 | 0.20 | 0.20 | 4.95 | 0.20 | 0.20 | 4.95 | 0.20 | 0.20 | 4.95 | 0.20 | 0.20 | 4.95 | 0.20 | 0.20 | 4.95 | 0.20 | 0.20

43.20

16.00 = 0.20 + 4.80 + 0.20 + 5.20 + 0.20 + 4.80 + 0.20 + 5.20 + 0.20

0.60

0.60

1.40

1.40

1.40

+6.50

L= 18.0

WERKRAUM
DESIGN ARCHITECTURE








T +995 595 220 600
info@werk-raum.com

www.werk-raum.com

აივნის ფართი
შედის 1/3-ით

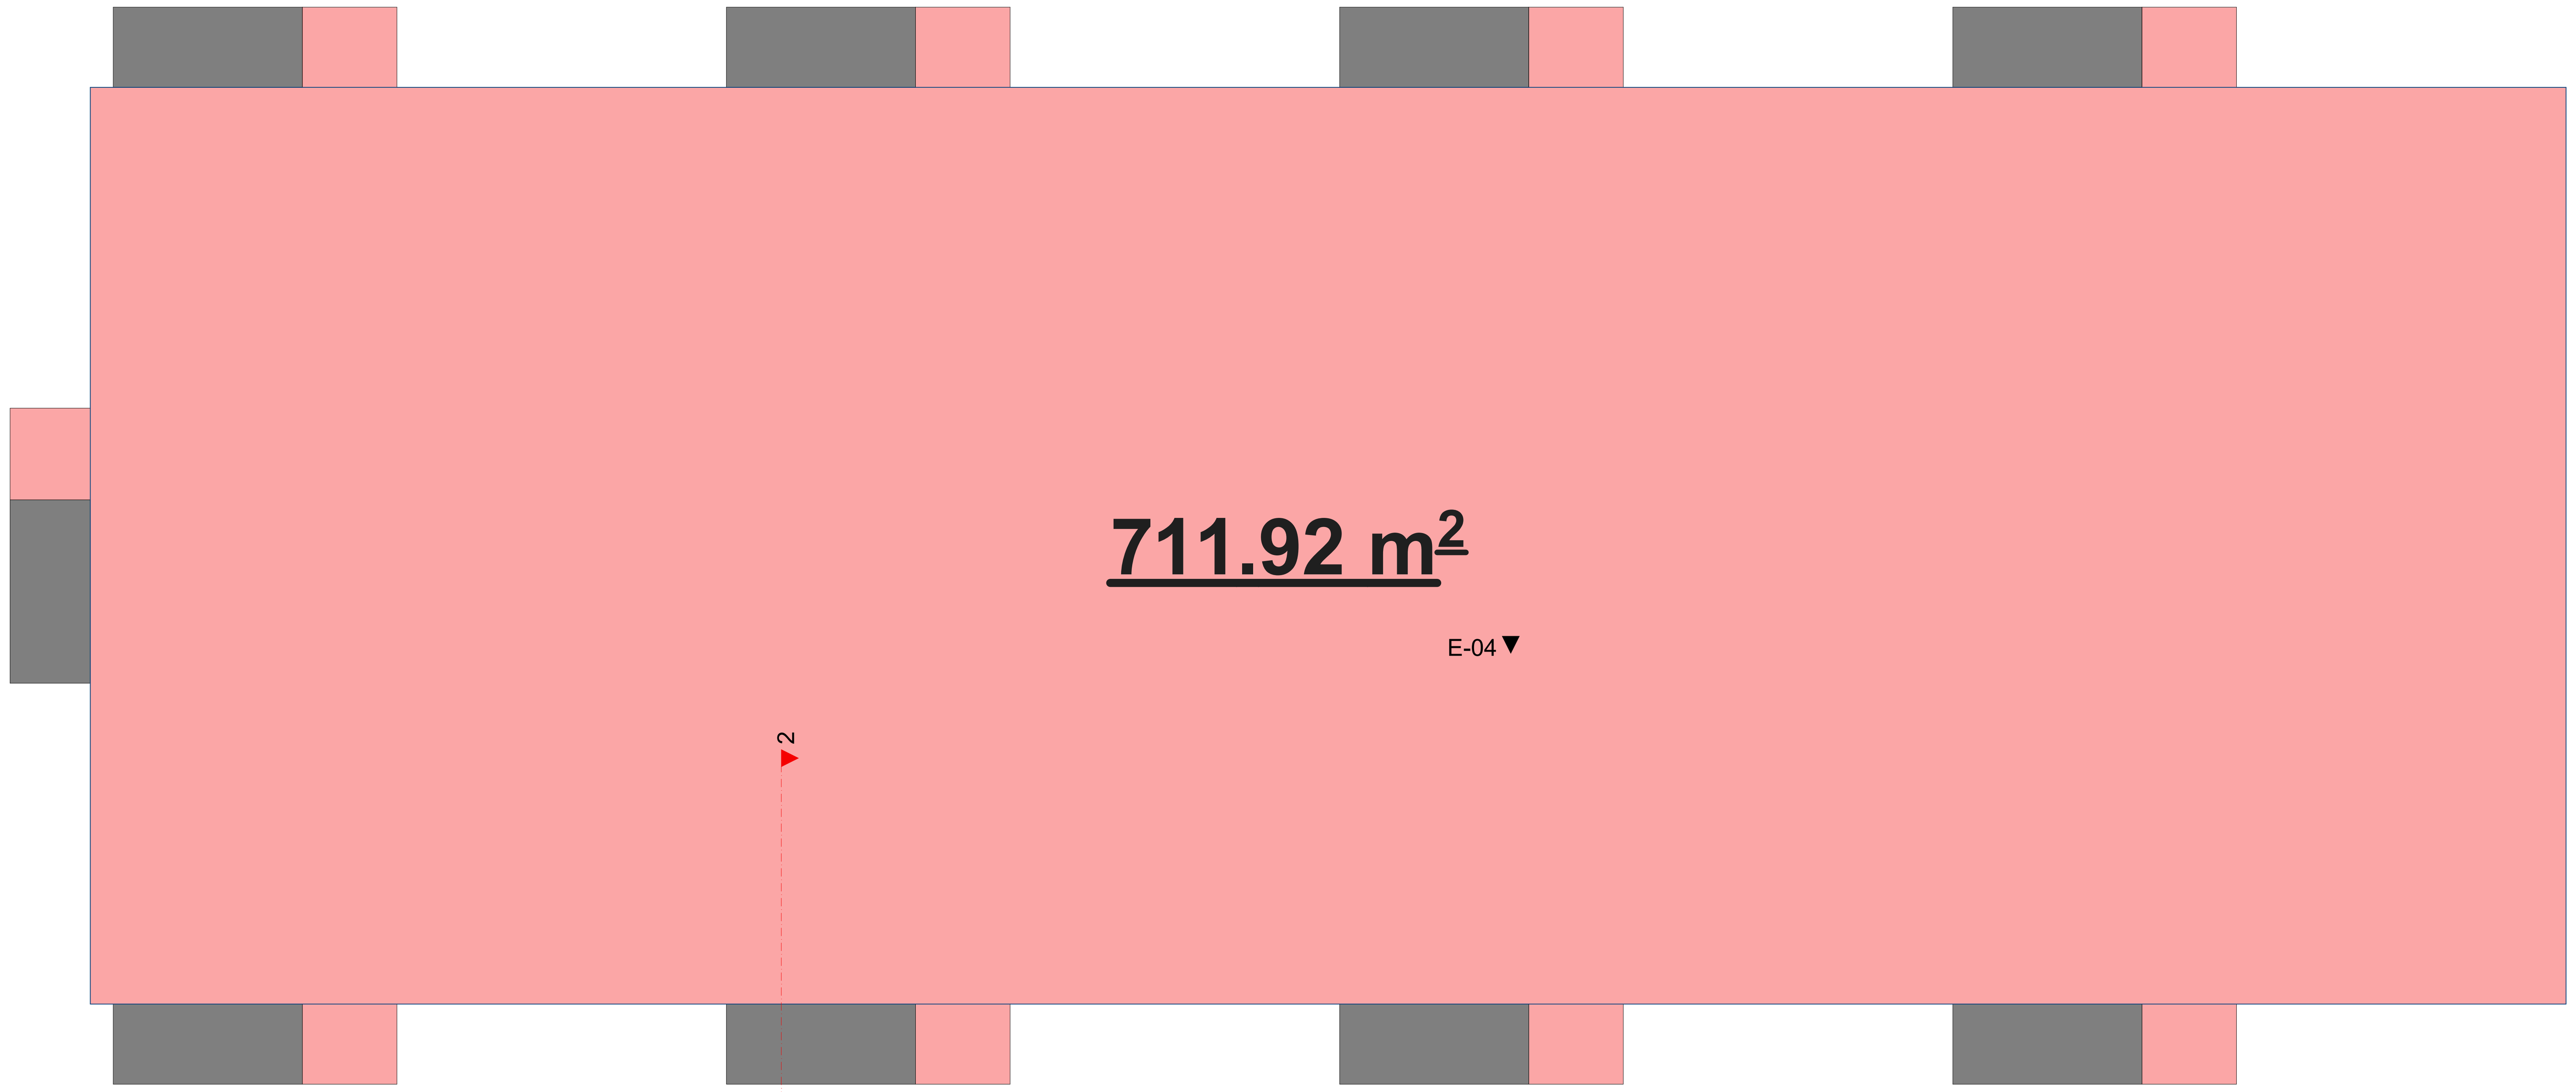

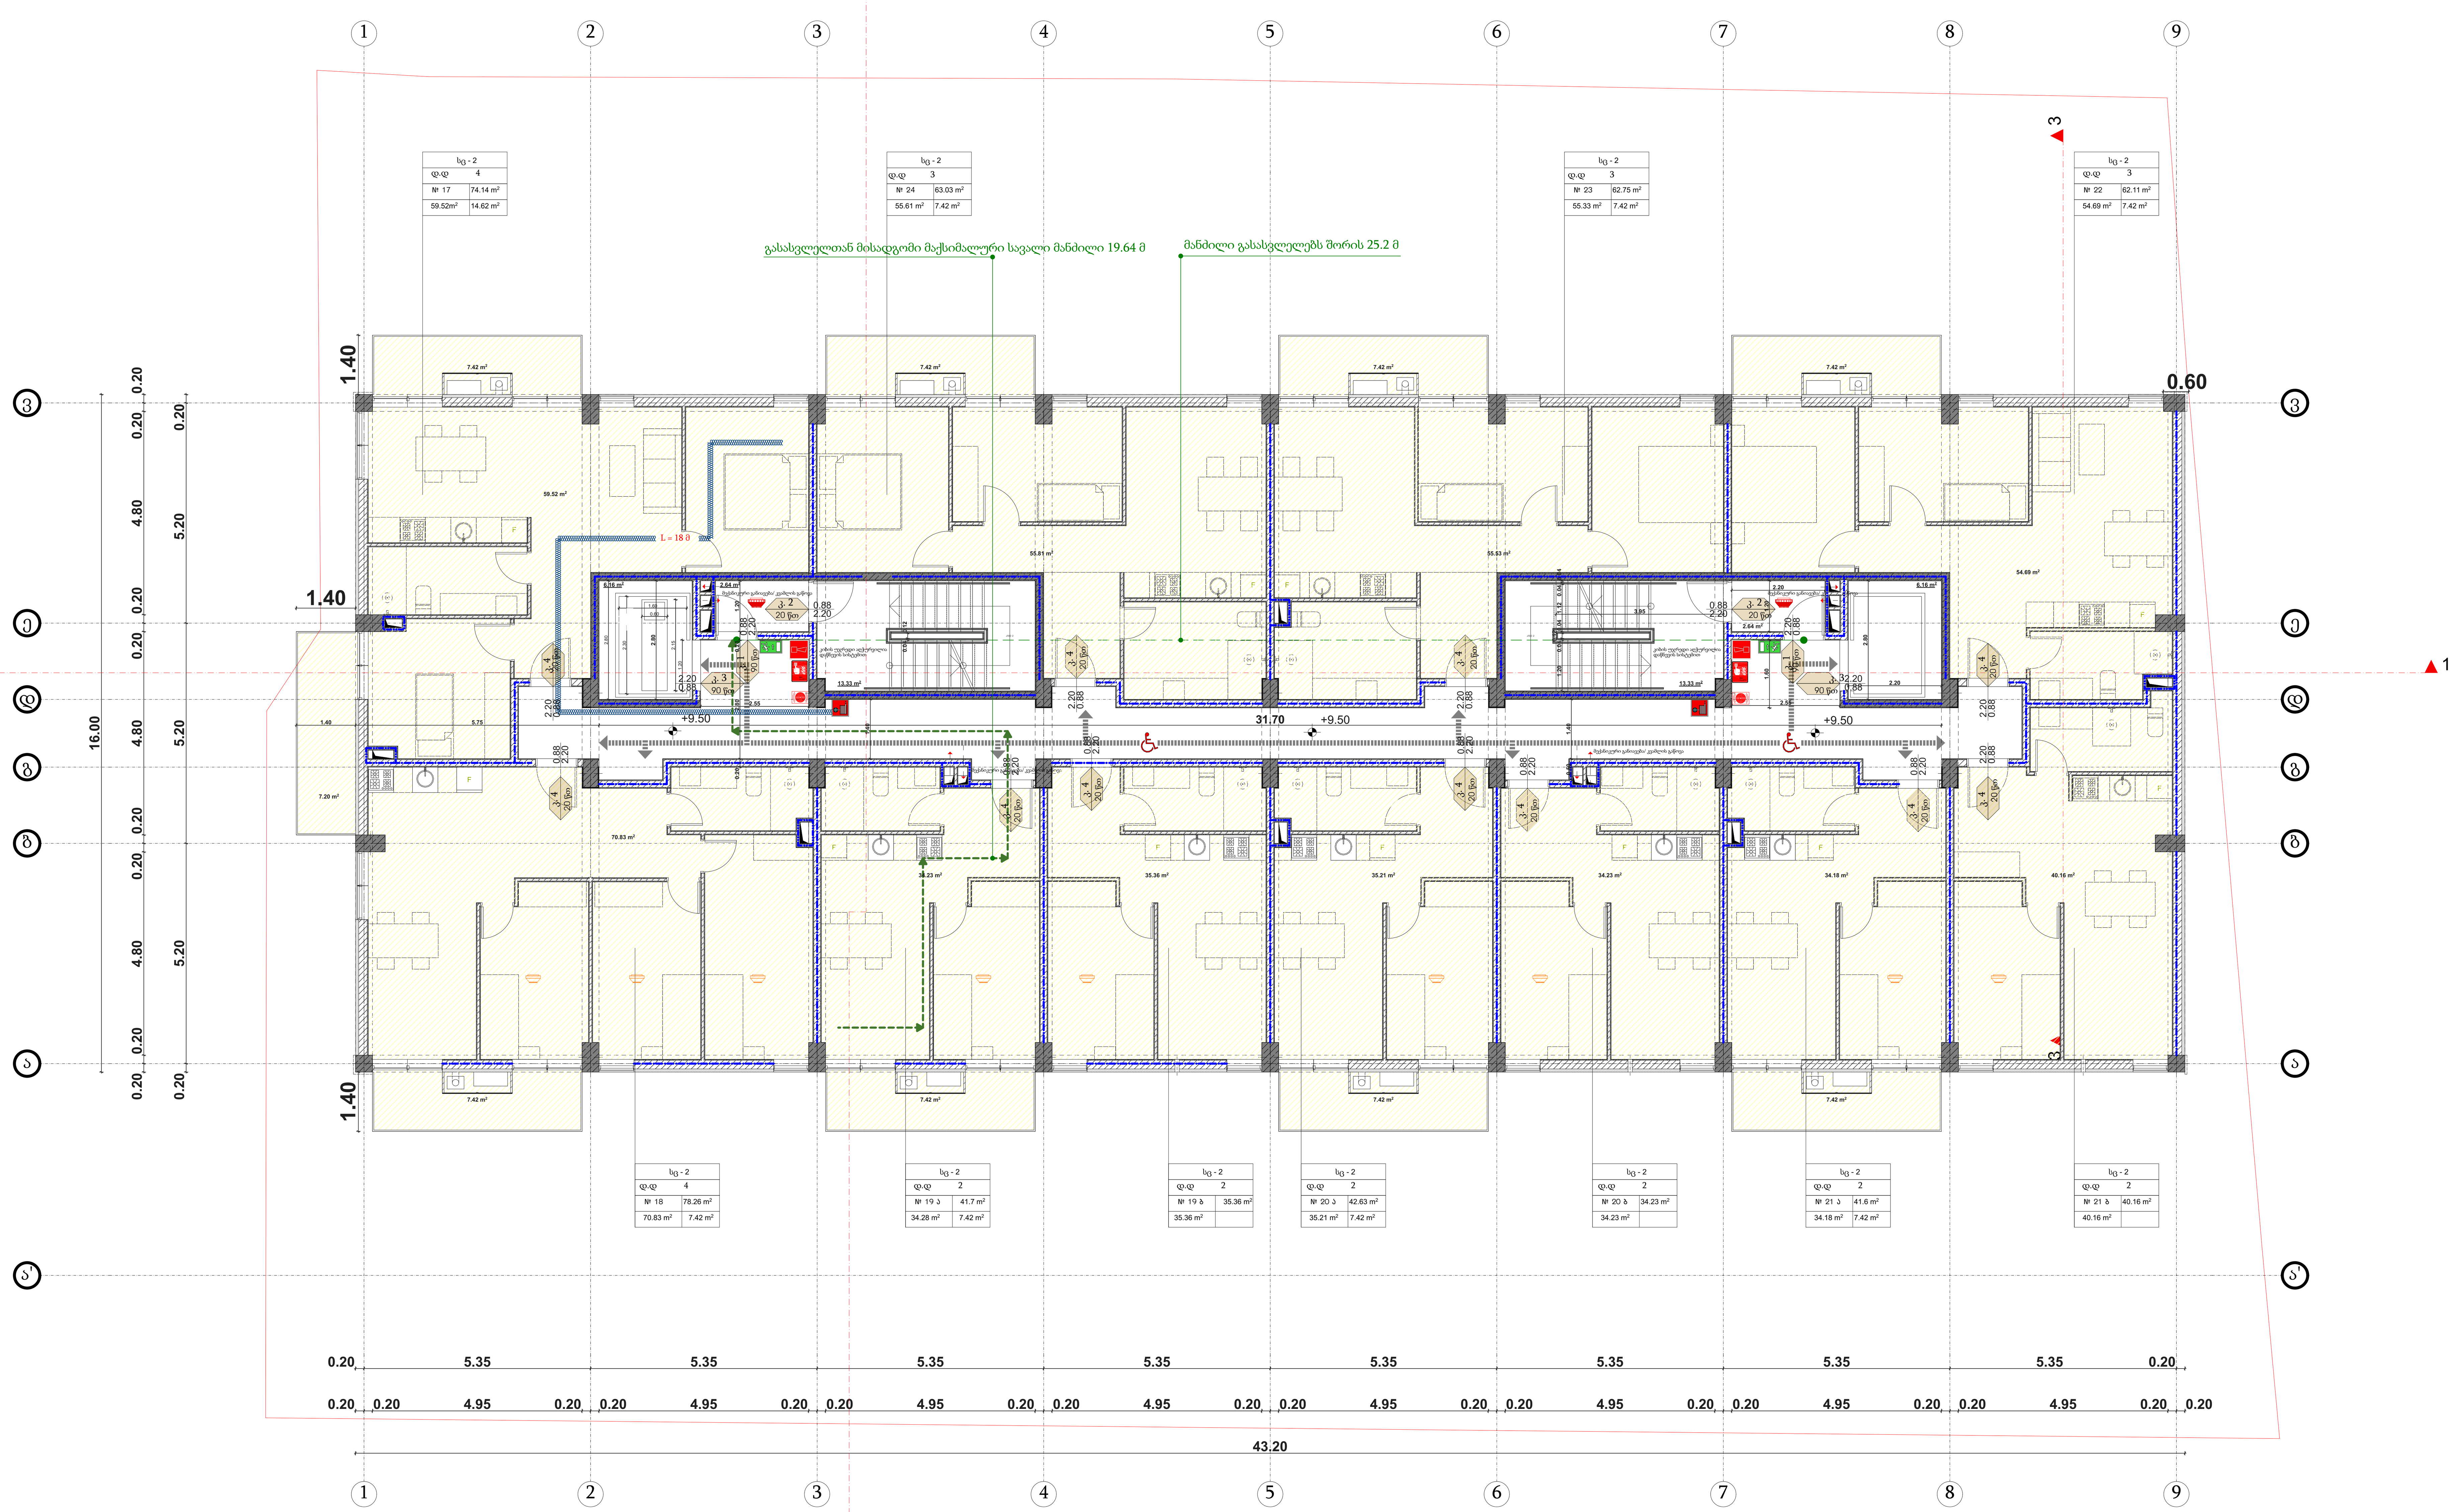

WERKRAUM
D E S I G N A R C H I T E C T U R E

მრავალბინიანი საცხ.სახლი	მის: ქ.თბილისი, დასახლება გლდანი, მიკრორაიონი VII, კოპუსი 15 მიმდებარედ
ნახაზი	გეგმა +9.50 ნიშნულზე
არქიტექტურული ნაწილი	
მასშტაბი	1:100
პრ.მთ.არქ.	კ.კახიშვილი
პრ.მთ.არქ.	მ.სუპატაშვილი
პრ.მთ.კონსტ.	ე.წოწერია
შეასრულა	კ.კახიშვილი
შეასრულა	მ.სუპატაშვილი
ფურცელი	ფურცლები

შ.პ.ს. "WERK" - 405001082
ცაგარელის ქ. 49
0194 თბილისი
საქართველო
T +995 595 220 600
info@werk-raum.com
www.werk-raum.com

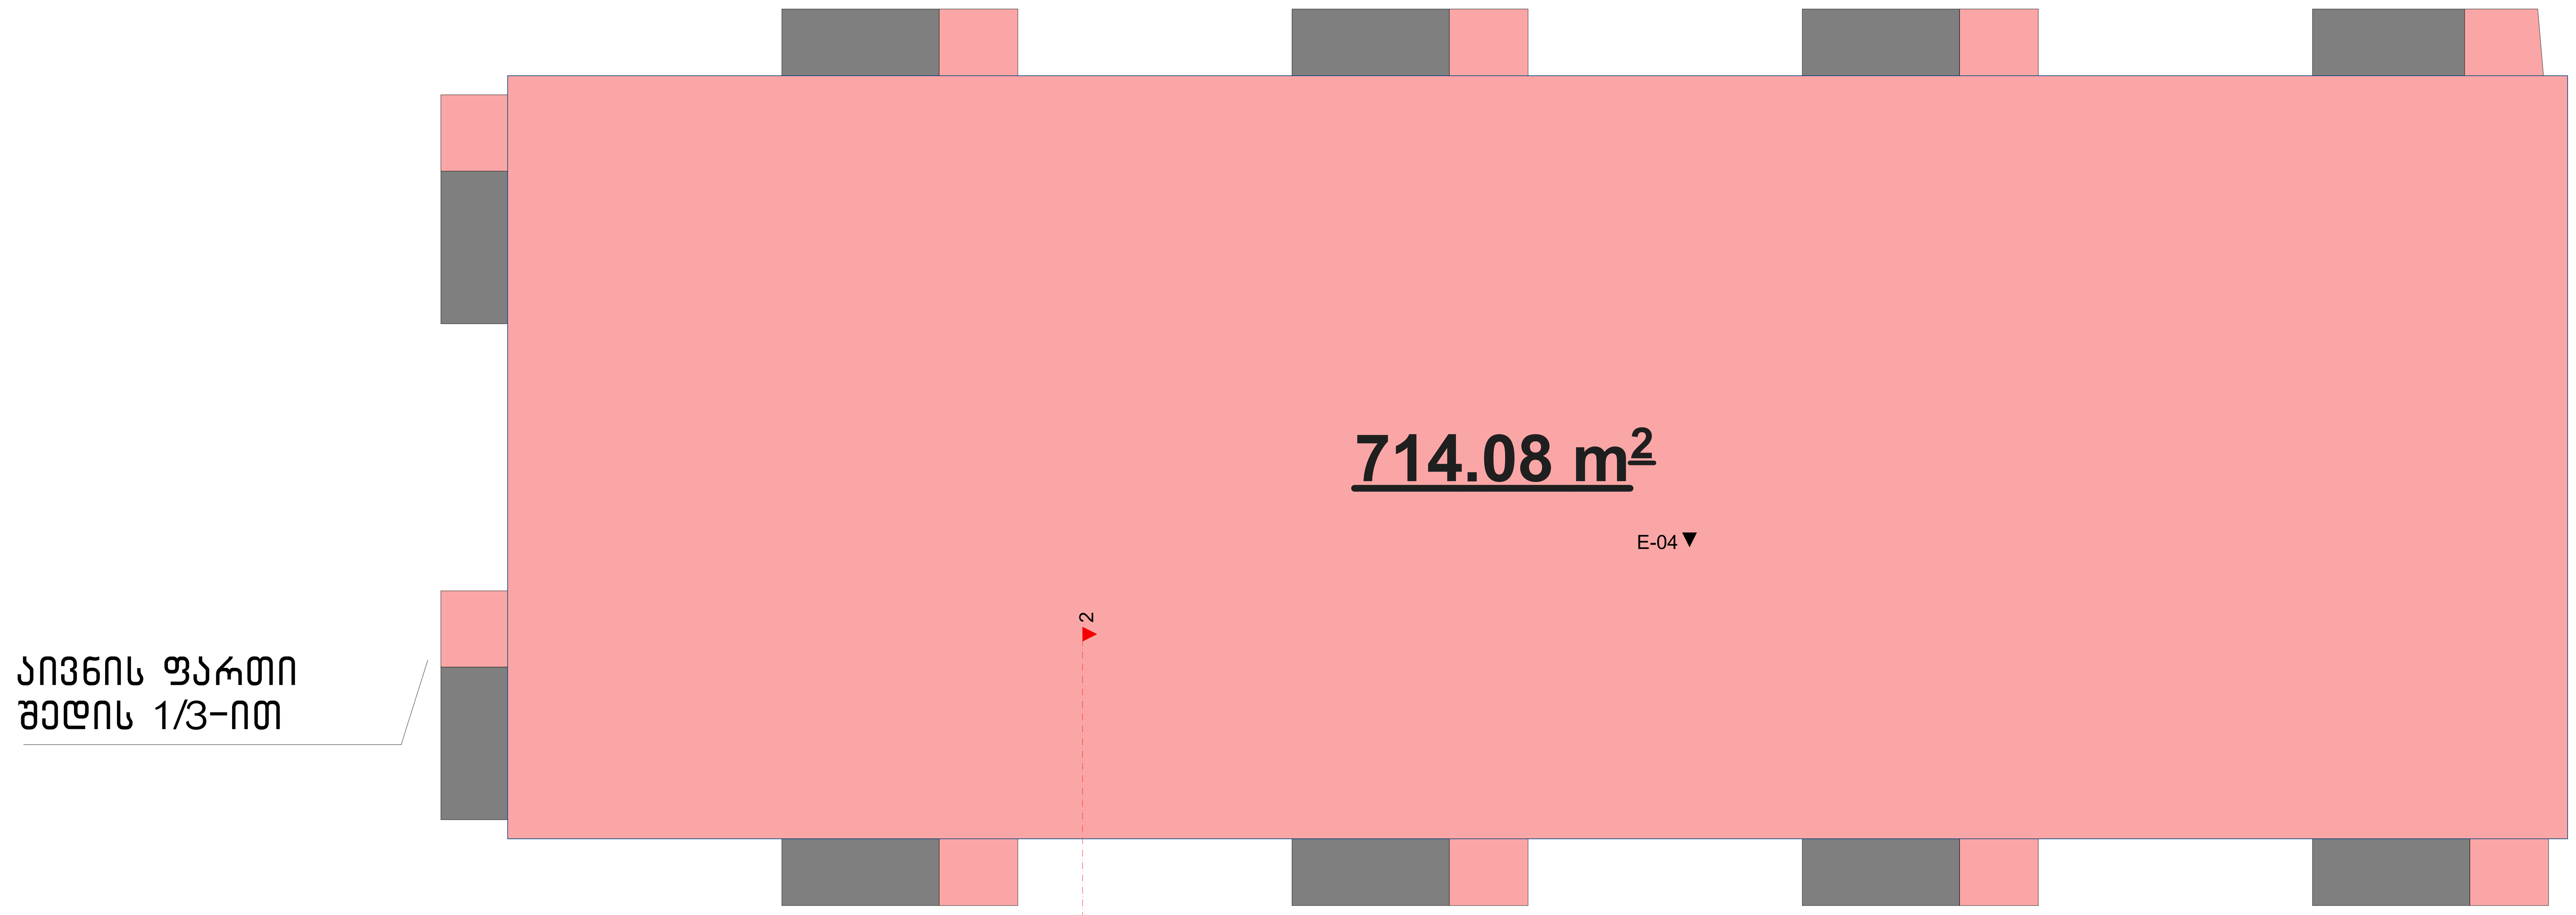

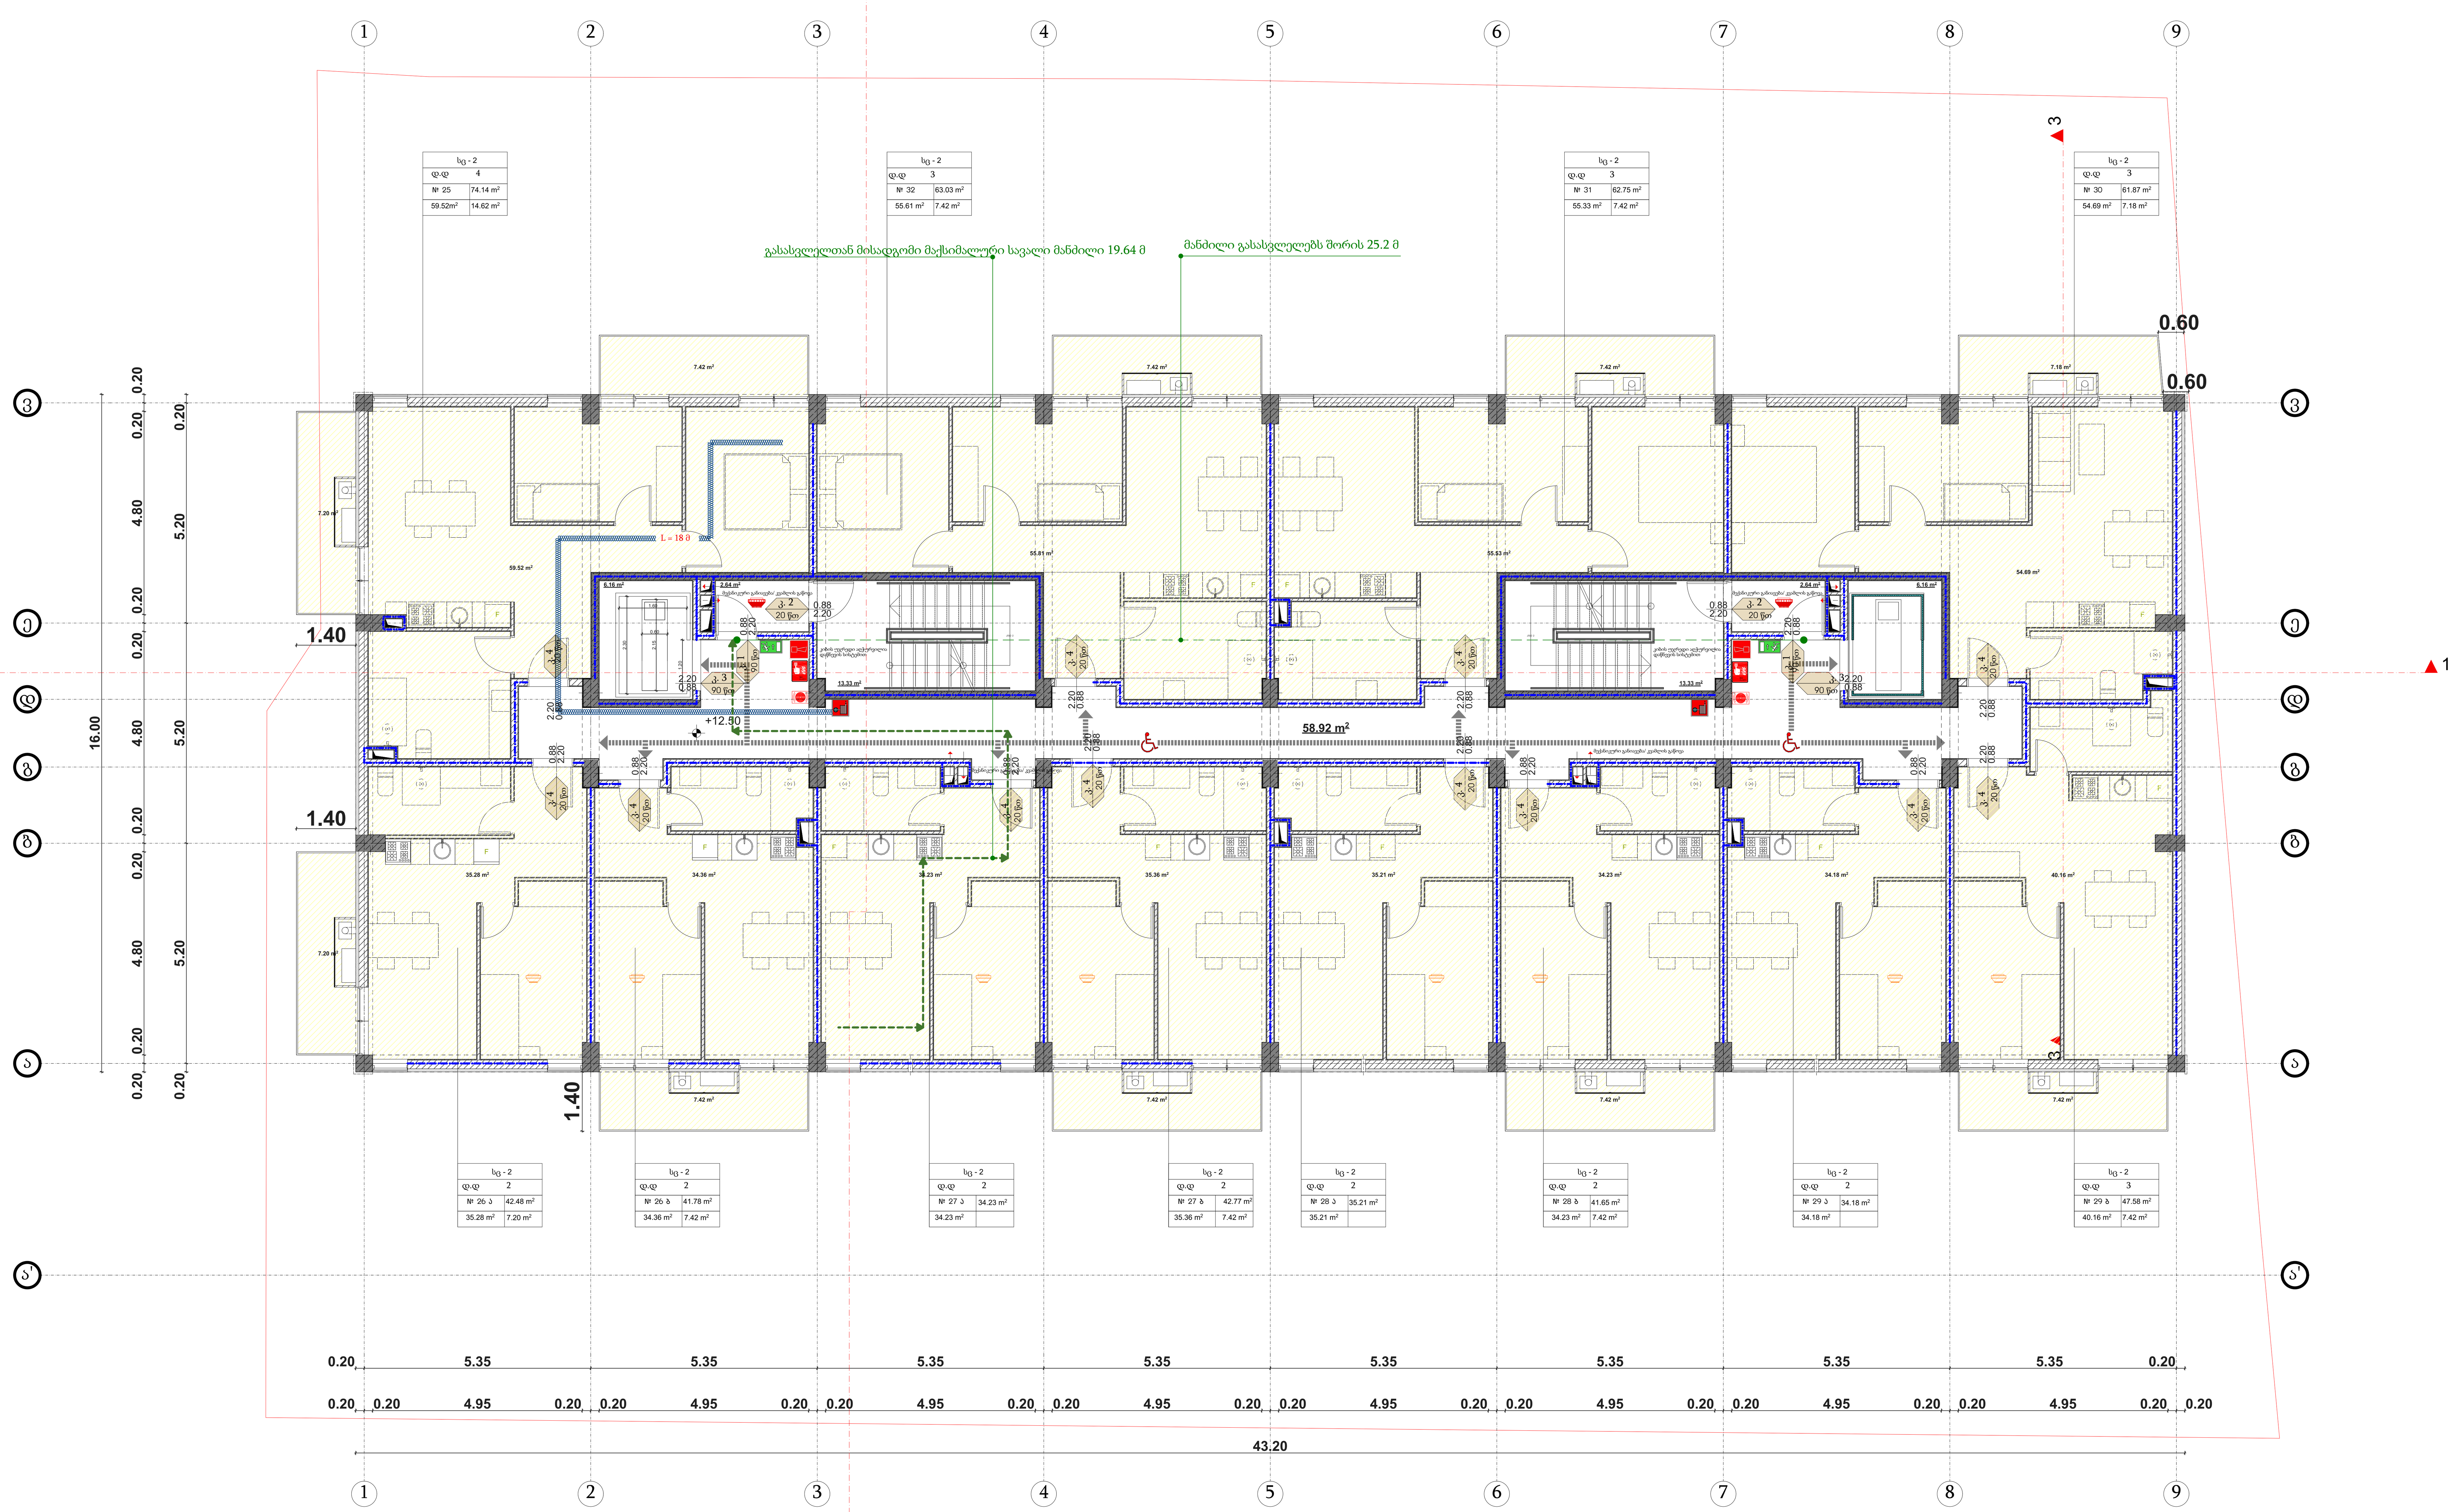

მრავალბინიანი საცხ.სახლი	მის: ქ.თბილისი, დასახლება გლდანი, მიკრორაიონი VII, კორპუსი 15 მიმდებარედ
ნახაზი	გეგმა +12.50 ნიშნულზე
არქიტექტურული ნაწილი	
მასშტაბი	1:100
პრ.მთ.არქ.	კ.კახიშვილი
პრ.მთ.არქ.	მ.სუპატაშვილი
პრ.მთ.კონსტ.	ე.წოწერია
შესრულა	კ.კახიშვილი
შესრულა	მ.სუპატაშვილი
ფურცელი	ფურცლები

შ.პ.ს. "WERK" - 405001082
ცაგარელის ქ. 49
0194 თბილისი
საქართველო

T +995 595 220 600
info@werk-raum.com

www.werk-raum.com

აივნის ფართი
შედის 1/3-ით

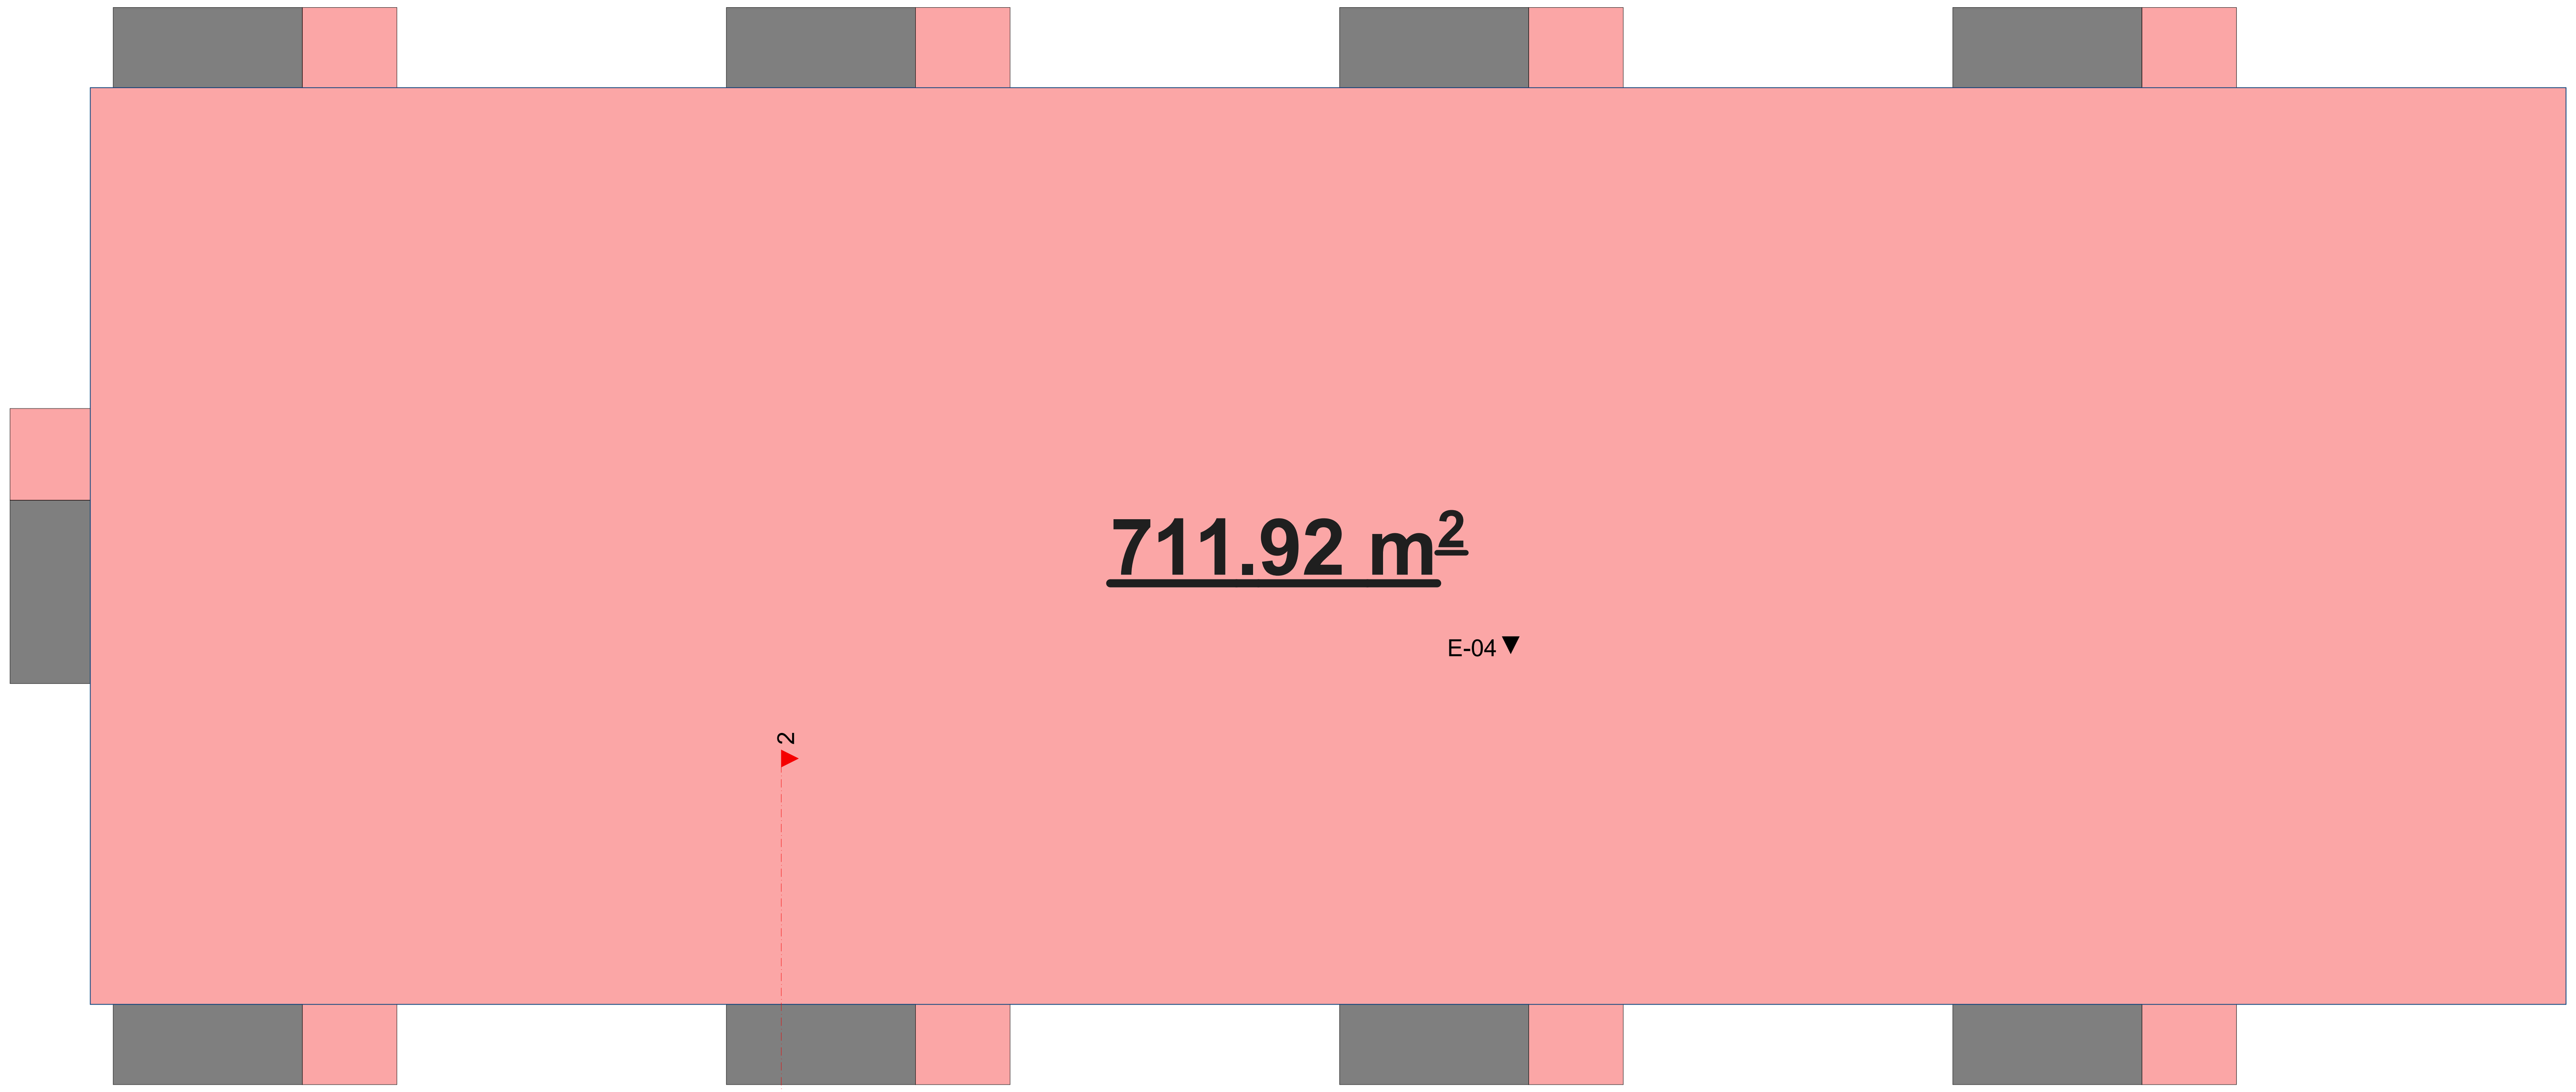

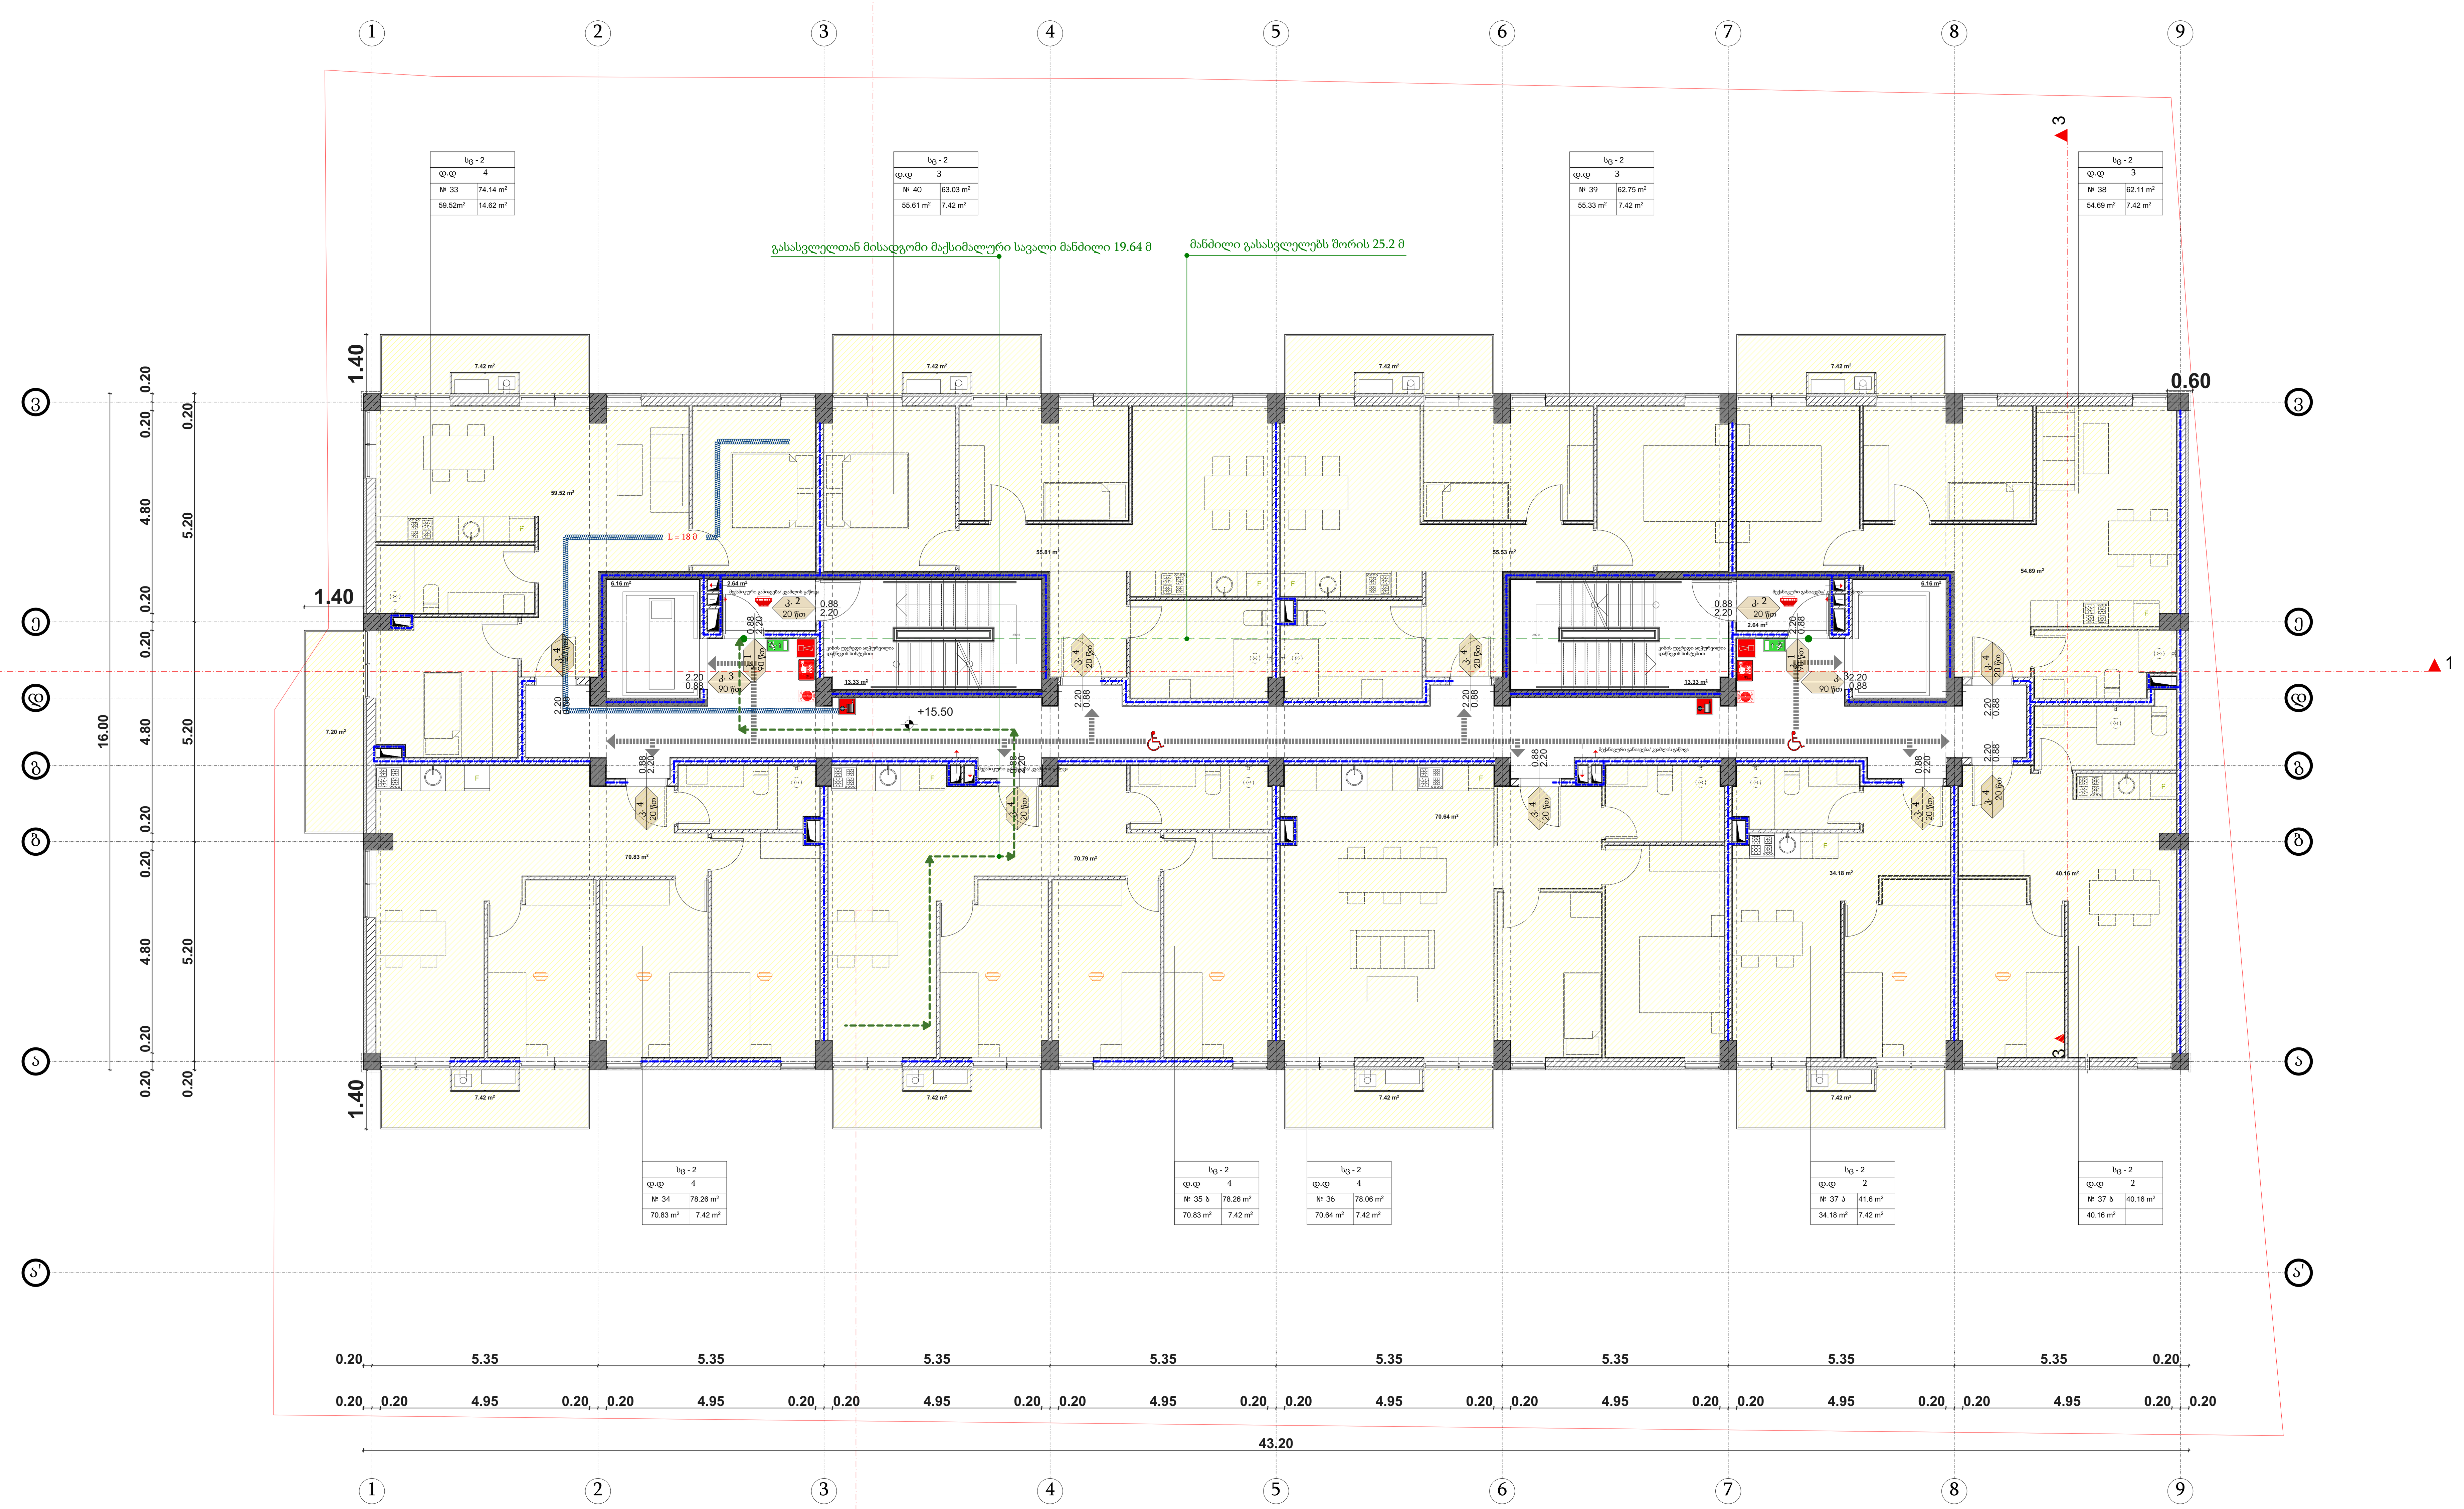

WERKRAUM
DESIG NARCHITECTURE

მრავალბინიანი საცხ.სახლი	მის: ქ.თბილისი, დასახლება გლდანი, მიკრორაიონი VII, კორპუსი 15 მიმდებარედ
ნახაზი	გეგმა +15.50 ნიშნულზე
არქიტექტურული ნაწილი	
მასშტაბი	1:100
პრ.მთ.არქ.	კ.კახიშვილი
პრ.მთ.არქ.	მ.სუპატაშვილი
პრ.მთ.კონსტ.	ე.წოწერია
შეასრულა	კ.კახიშვილი
შეასრულა	მ.სუპატაშვილი
ფურცელი	ფურცლები

შ.პ.ს. "WERK" - 405001082
ცაგარელის ქ. 49
0194 თბილისი
საქართველო
T +995 595 220 600
info@werk-raum.com
www.werk-raum.com

ᲐᲘᲕᲜᲘᲡ ᲤᲐᲠᲗᲘ ᲨᲔᲓᲘᲡ 1/3-ᲘᲗ


E-04

სვ - 2	
ფ.ფ	4





მანძილი გასასვლელებს შორის 25.2 მ

0.60

0.60

1.40

1.40

1.40










0.20 5.35 5.35 5.35 5.35 5.35 5.35 5.35 5.35 0.20

0.20 0.20 4.95 0.20 0.20 4.95 0.20 0.20 4.95 0.20 0.20 4.95 0.20 0.20 4.95 0.20 0.20 4.95 0.20 0.20 4.95 0.20 0.20 4.95 0.20 0.20

43.20

16.00

0.20 4.80 0.20 0.20 4.80 0.20 0.20 4.80 0.20 0.20

0.20 5.20 0.20 5.20 0.20 5.20 0.20

1 2 3 4 5 6 7 8 9

Ა Ბ Გ Დ Ე

WERKRAUM
D E S I G N A R C H I T E C T U R E








შპს. "WERK" - 405001082
0194, საქართველო

T +995 595 220 600
info@werk-raum.com

www.werk-raum.com

აივნის ფართი
შედის 1/3-ით

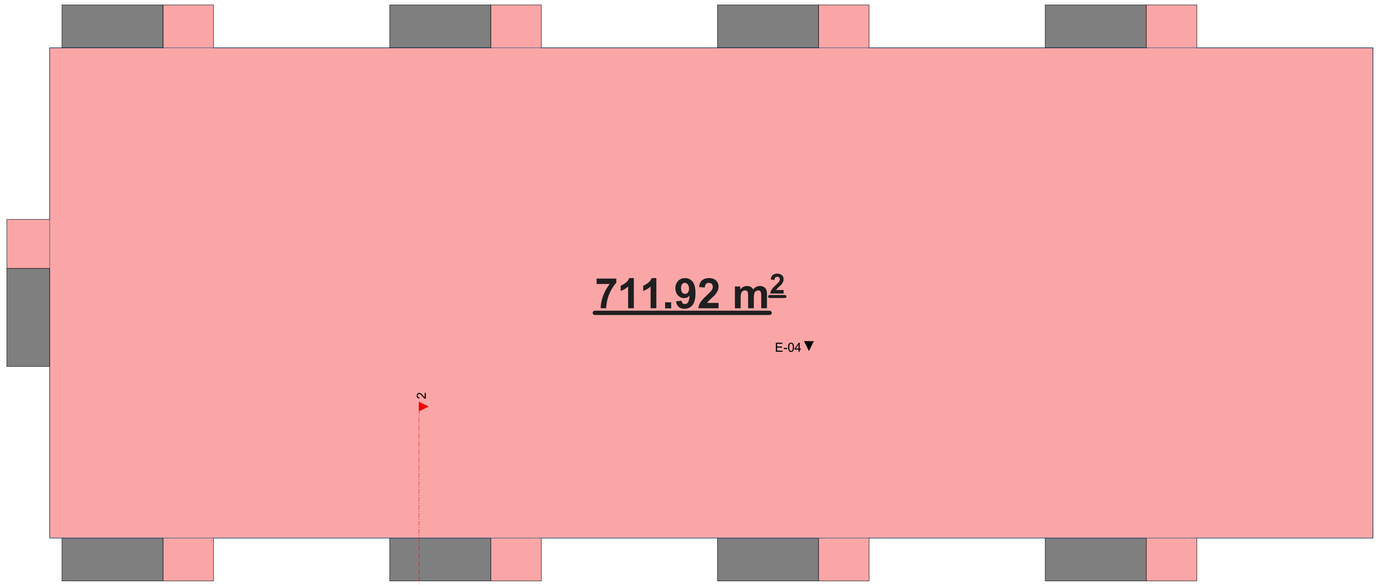

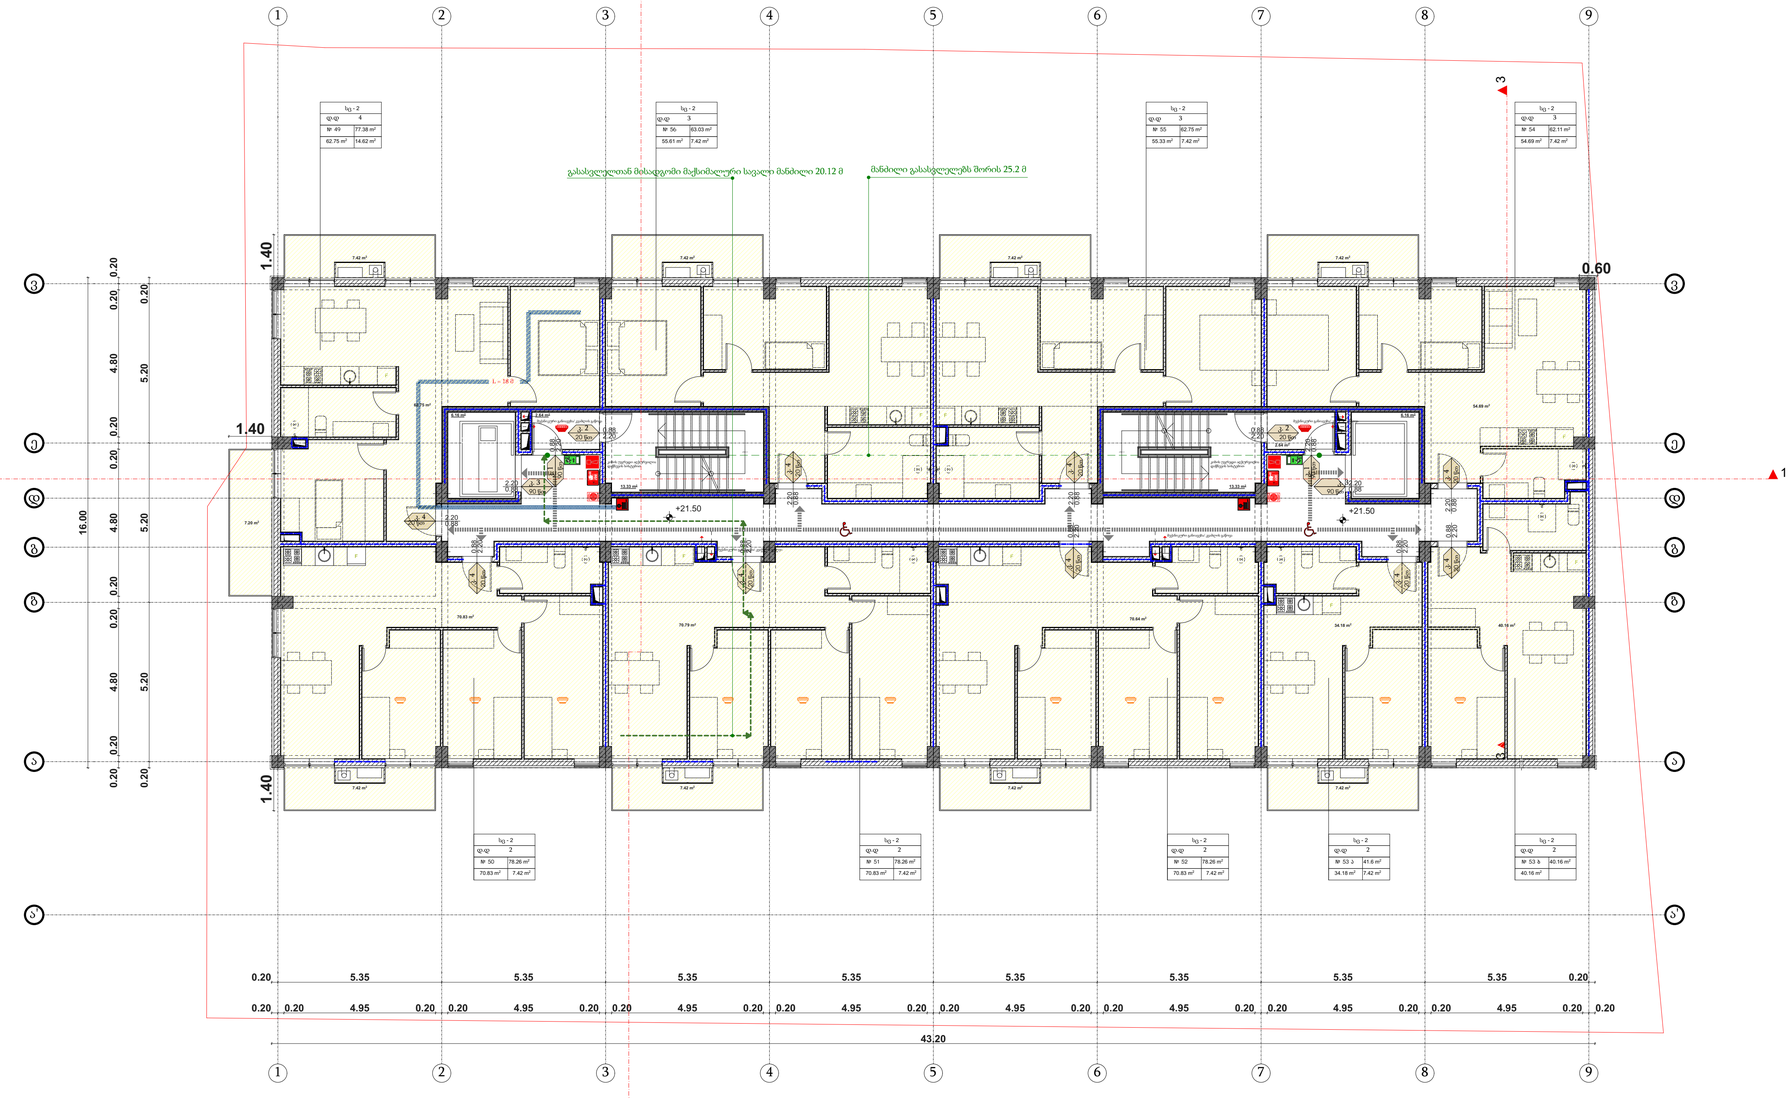

გასასვლელთან მისადგომი მაქსიმალური სავალი მანძილი 20.12 მ
მანძილი გასასვლელებს შორის 25.2 მ

WERKRAUM
DESIGN ARCHITECTURE

არქიტექტურული ნაწილი	
მასშტაბი	1:100

შპს "WERK" - 405001082
0194 თბილისი
საქართველო
T +995 595 220 600
info@werk-raum.com
www.werk-raum.com

აივნის ფართი
შედის 1/3-ით

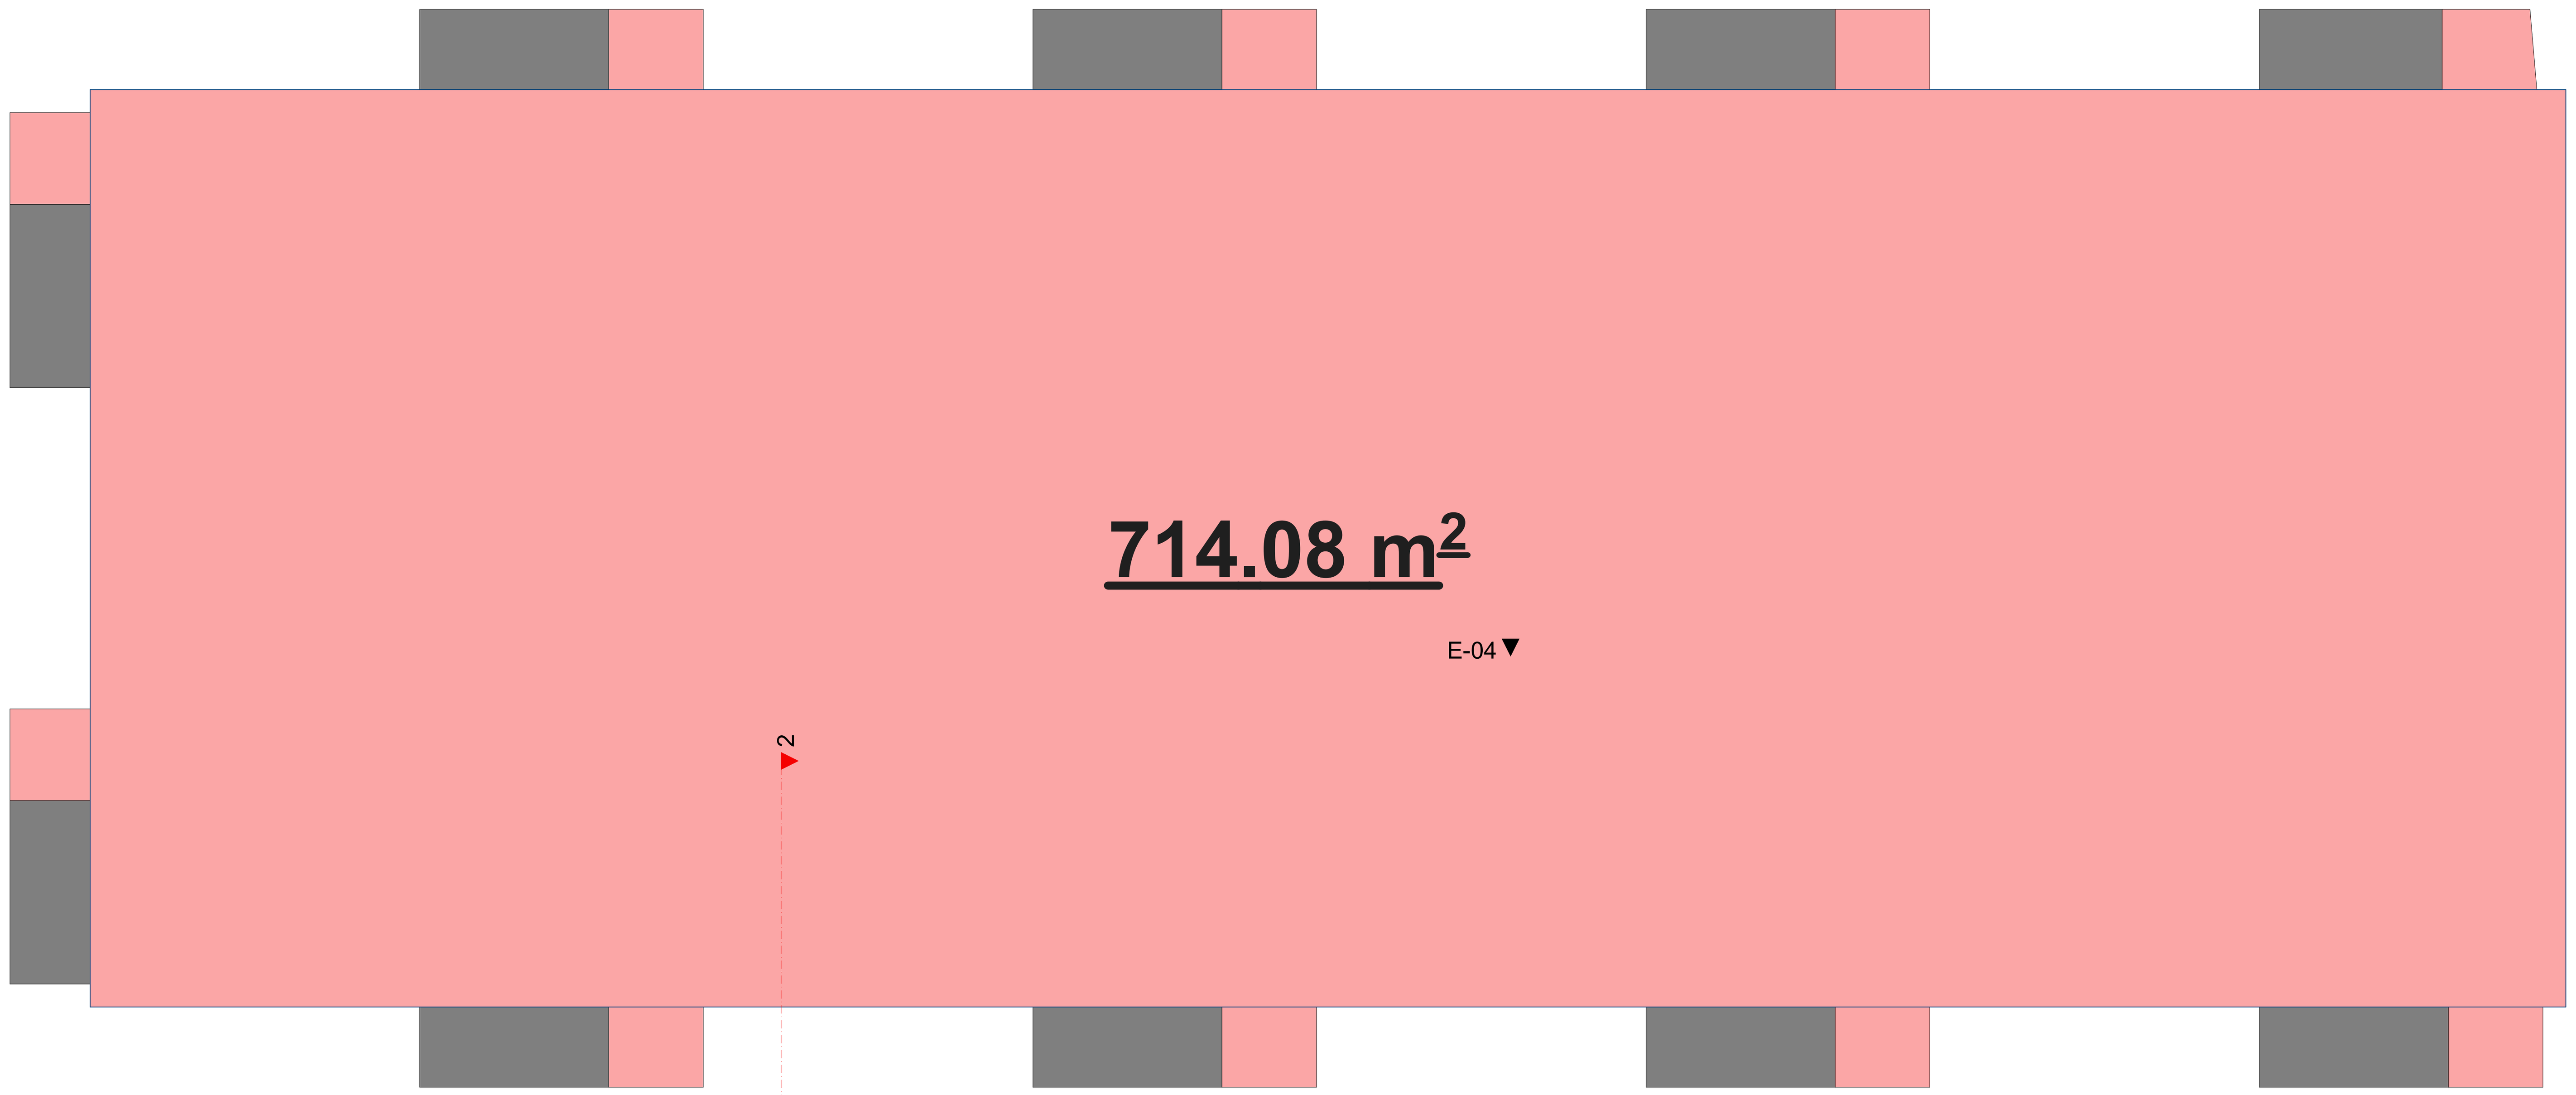

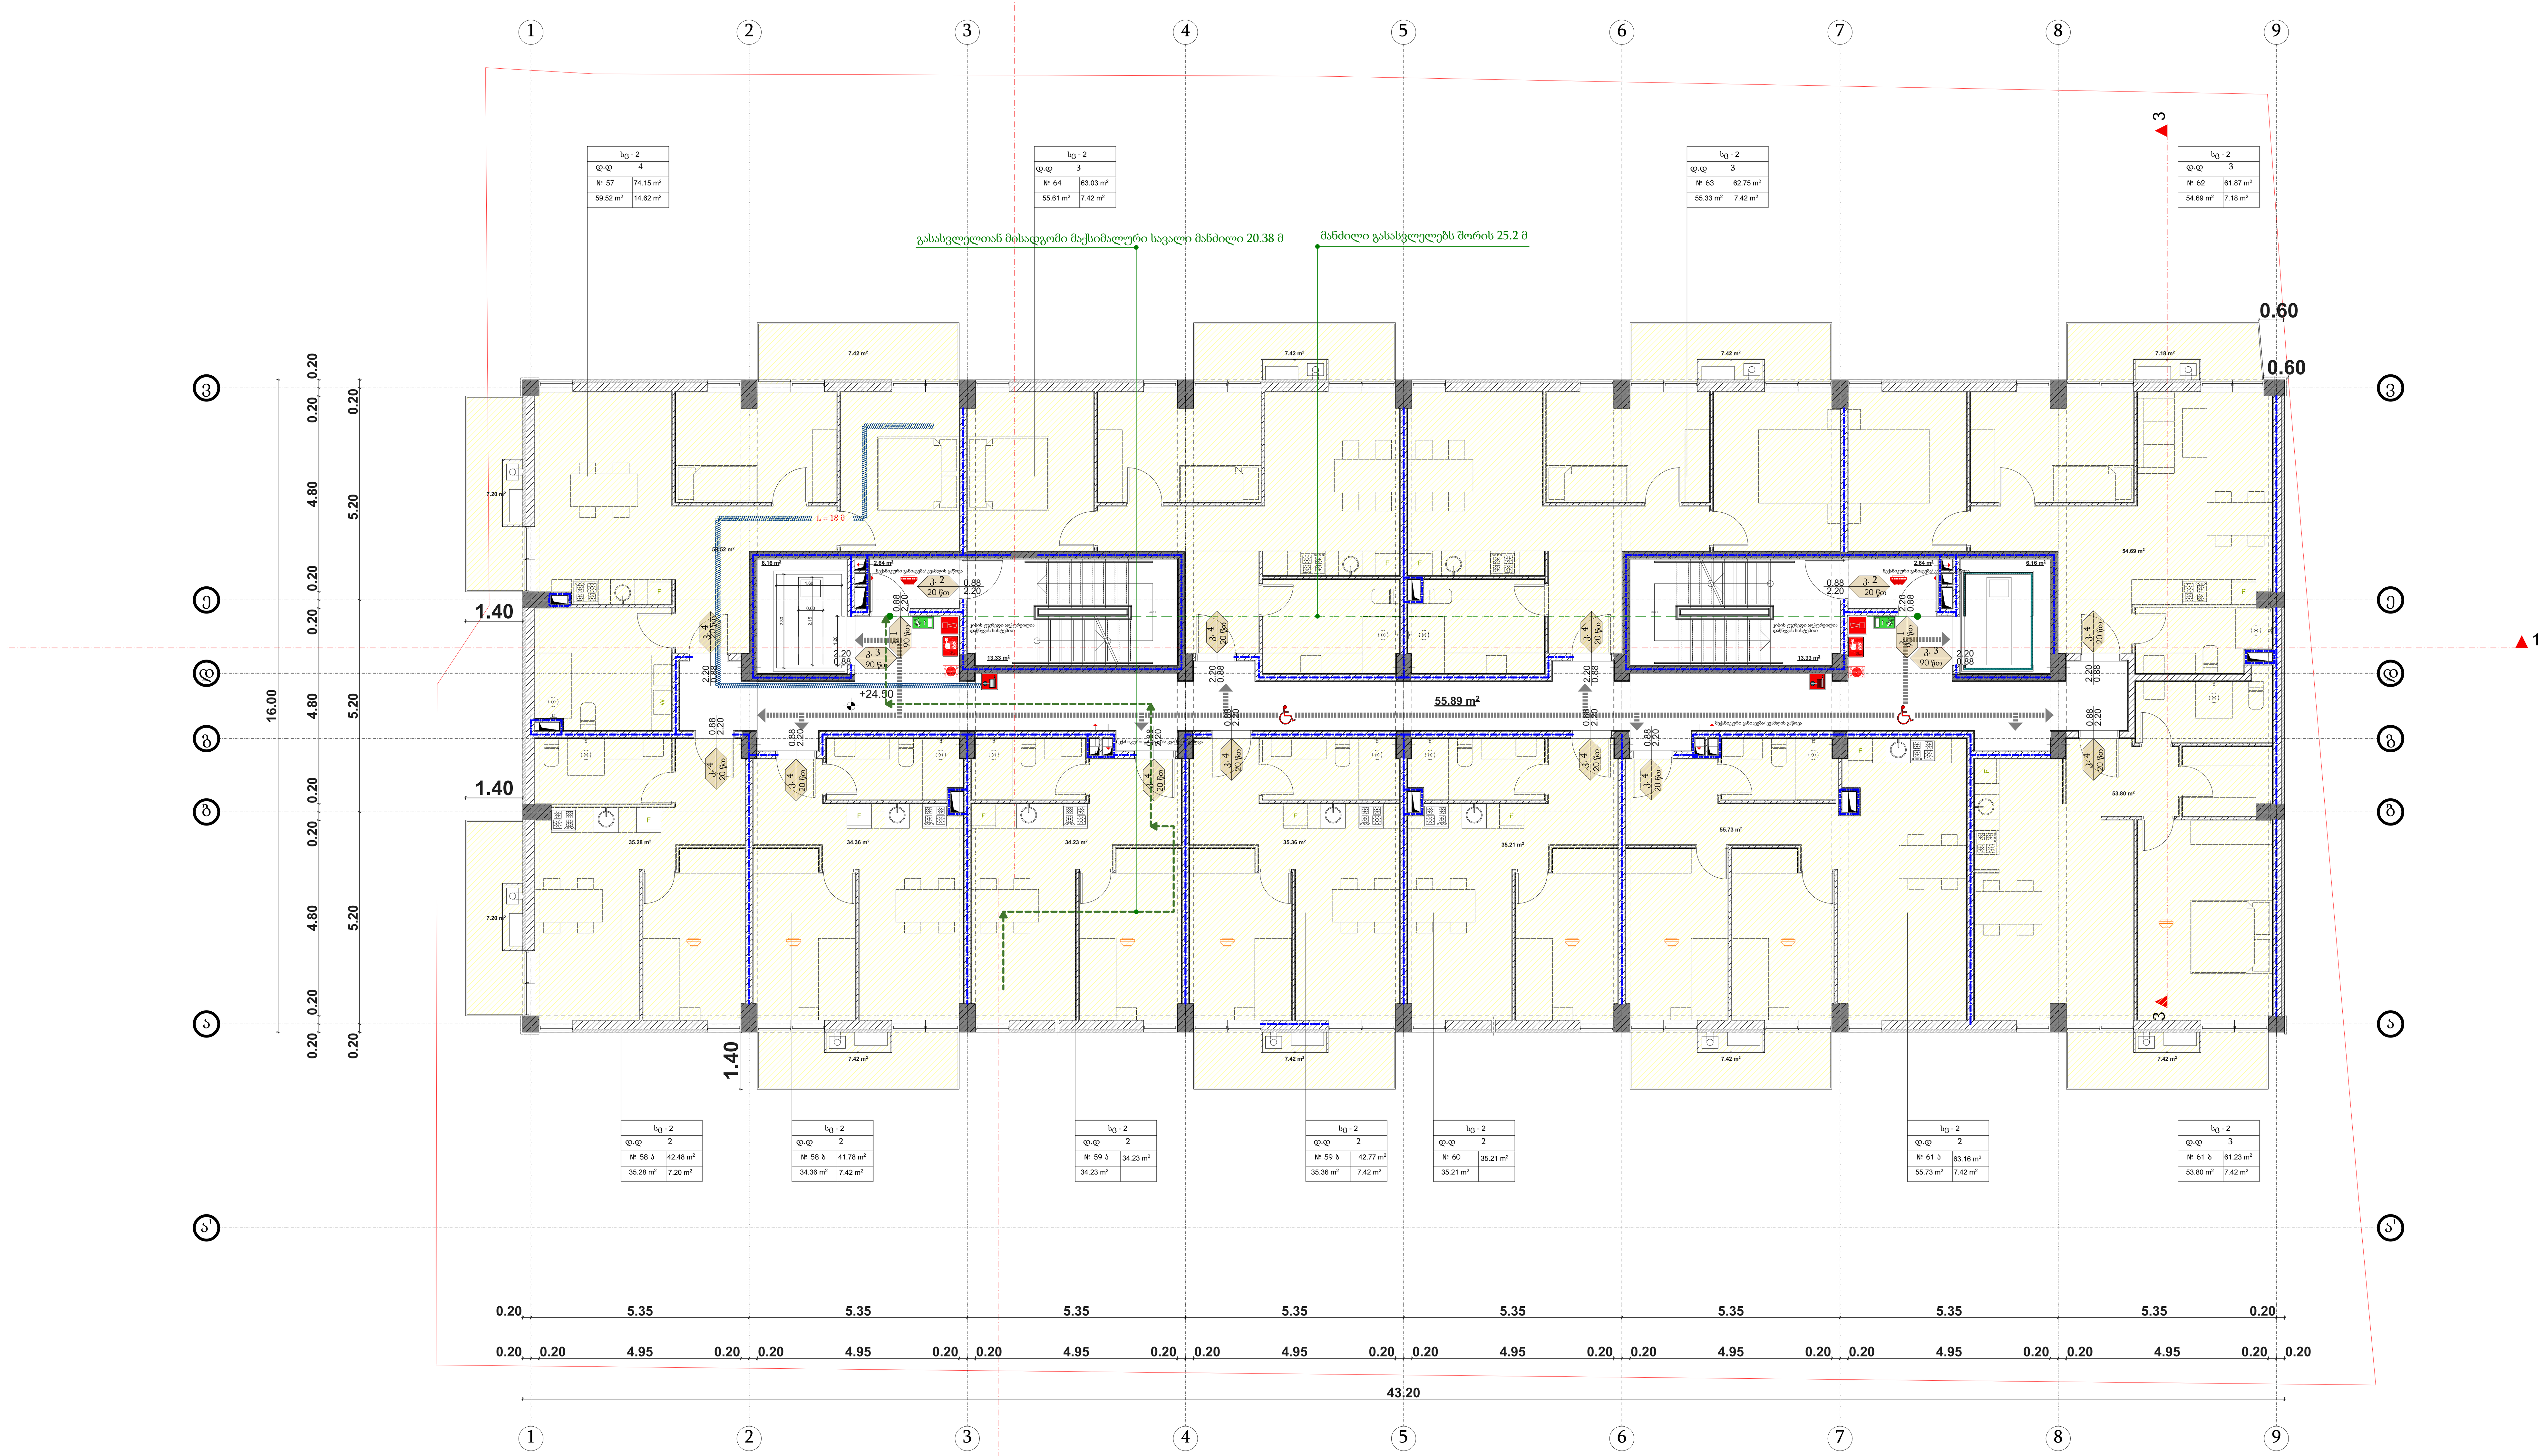

WERKRAUM
DESIG NARCHITECTURE

მრავალბინიანი საცხ.სახლი	მის: ქ.თბილისი, დასახლება გლდანი, მიკრორაიონი VII, კორპუსი 15 მიმდებარედ
ნახაზი	გეგმა +24.50 ნიშნულზე
არქიტექტურული ნაწილი	
მასშტაბი	1:100
პრ.მთ.არქ.	კ.კახიშვილი
პრ.მთ.არქ.	მ.სუპატაშვილი
პრ.მთ.კონსტ.	ე.წოწერია
შესრულა	კ.კახიშვილი
შესრულა	მ.სუპატაშვილი
ფურცელი	ფურცლები

შ.პ.ს. "WERK" - 405001082
ცაგარელის ქ. 49
0194 თბილისი
საქართველო

T +995 595 220 600
info@werk-raum.com

www.werk-raum.com

ᲐᲘᲕᲜᲘᲡ ᲤᲐᲠᲗᲘ
ᲨᲔᲓᲘᲡ 1/3-ᲘᲗ

711.92 m²

E-04

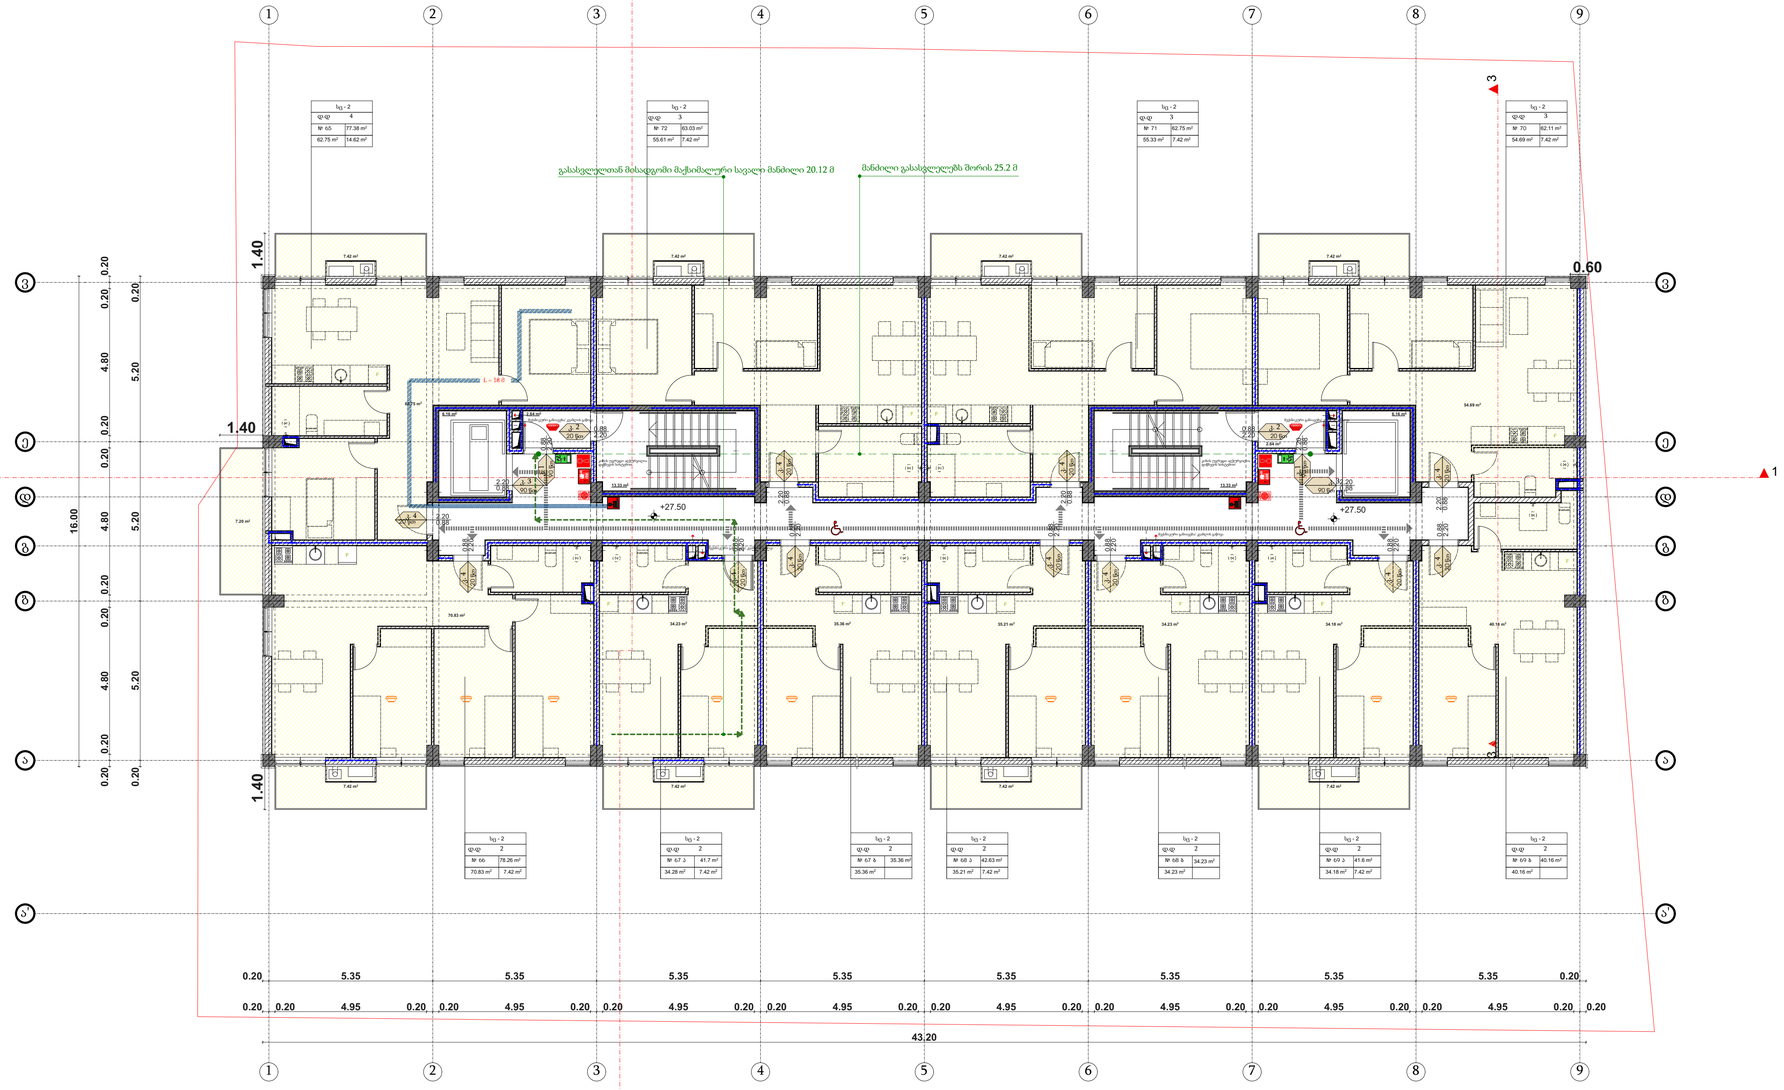

WERKRAUM
D E S I G N / A R C H I T E C T U R E

მრავალბინიანი საცხოვრებლო

ნახაზი
გეგმა +27.50 ნიშნულზე

არქიტექტურული ნაწილი

მასშტაბი
1:100




შპს "WERK" - 405001082
0194 თბილისი
საქართველო

T +995 595 220 600
info@werk-raum.com

www.werk-raum.com

714.08 m²

E-04 ▼

აივნის ფართი
შედის 1/3-ით

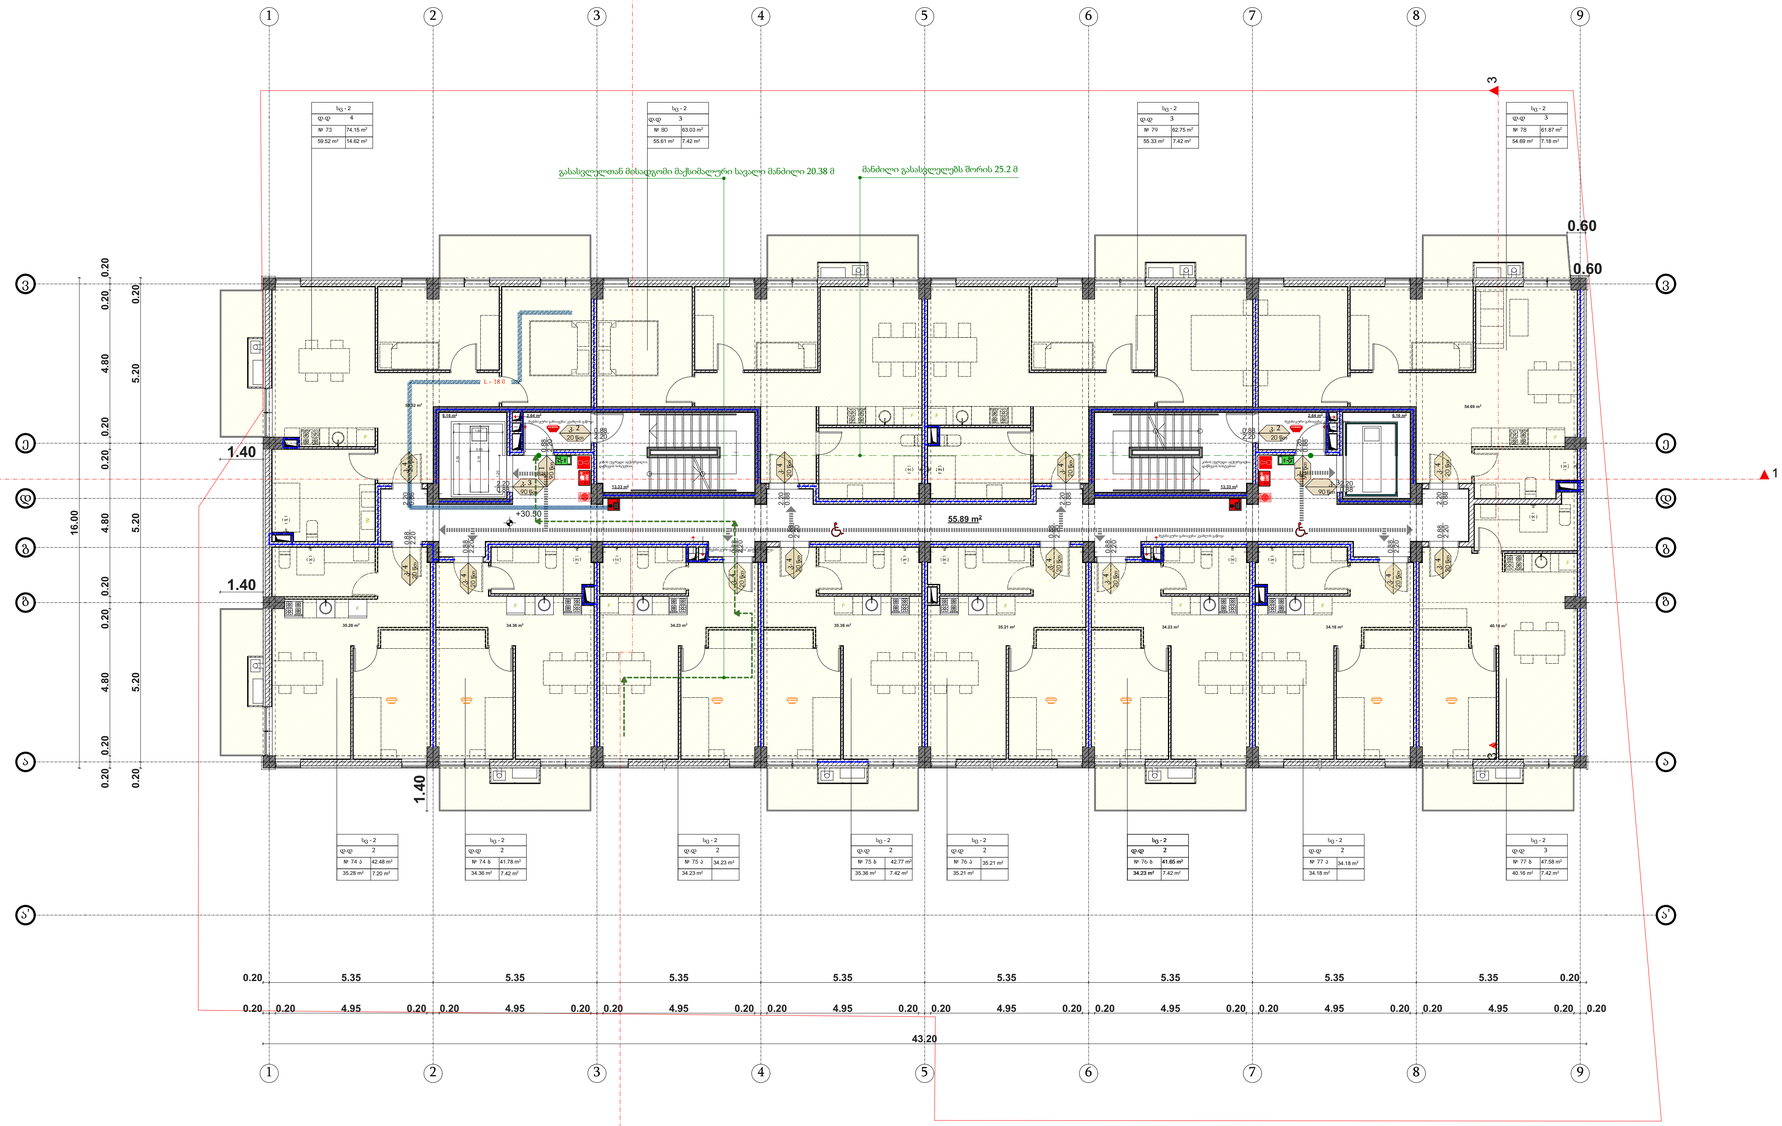

სგ - 2	
ფ-ები	4
№ 73	74.15 m²
59.52 m²	14.62 m²

სგ - 2	
ფ-ები	3
№ 80	63.03 m²
55.61 m²	7.42 m²

სგ - 2	
ფ-ები	3
№ 79	62.75 m²
55.33 m²	7.42 m²

სგ - 2	
ფ-ები	3
№ 78	61.87 m²
54.69 m²	7.18 m²

სგ - 2	
ფ-ები	2
№ 74 ა	42.48 m²
35.28 m²	7.20 m²

სგ - 2	
ფ-ები	2
№ 74 ბ	41.78 m²
34.36 m²	7.42 m²

სგ - 2	
ფ-ები	2
№ 75 ა	34.23 m²
34.23 m²	

სგ - 2	
ფ-ები	2
№ 75 ბ	42.77 m²
35.36 m²	7.42 m²

სგ - 2	
ფ-ები	2
№ 76 ა	35.21 m²
35.21 m²	

სგ - 2	
ფ-ები	2
№ 76 ბ	41.65 m²
34.23 m²	7.42 m²

სგ - 2	
ფ-ები	2
№ 77 ა	34.18 m²
34.18 m²	

სგ - 2	
ფ-ები	3
№ 77 ბ	47.58 m²
40.16 m²	7.42 m²

გასასვლელთან მისადგომი მაქსიმალური სავალი მანძილი 20.38 მ

მანძილი გასასვლელებს შორის 25.2 მ

WERKRAUM
DESIGNARCHITECTURE

ნახაზი	დგეგმა +30.50 ნიშნულზე
არქიტექტურული ნაწილი	
მასშტაბი	1:100

შპს "WERK" - 405001082
0194 თბილისი
საქართველო
T +995 595 220 600
info@werk-raum.com
www.werk-raum.com

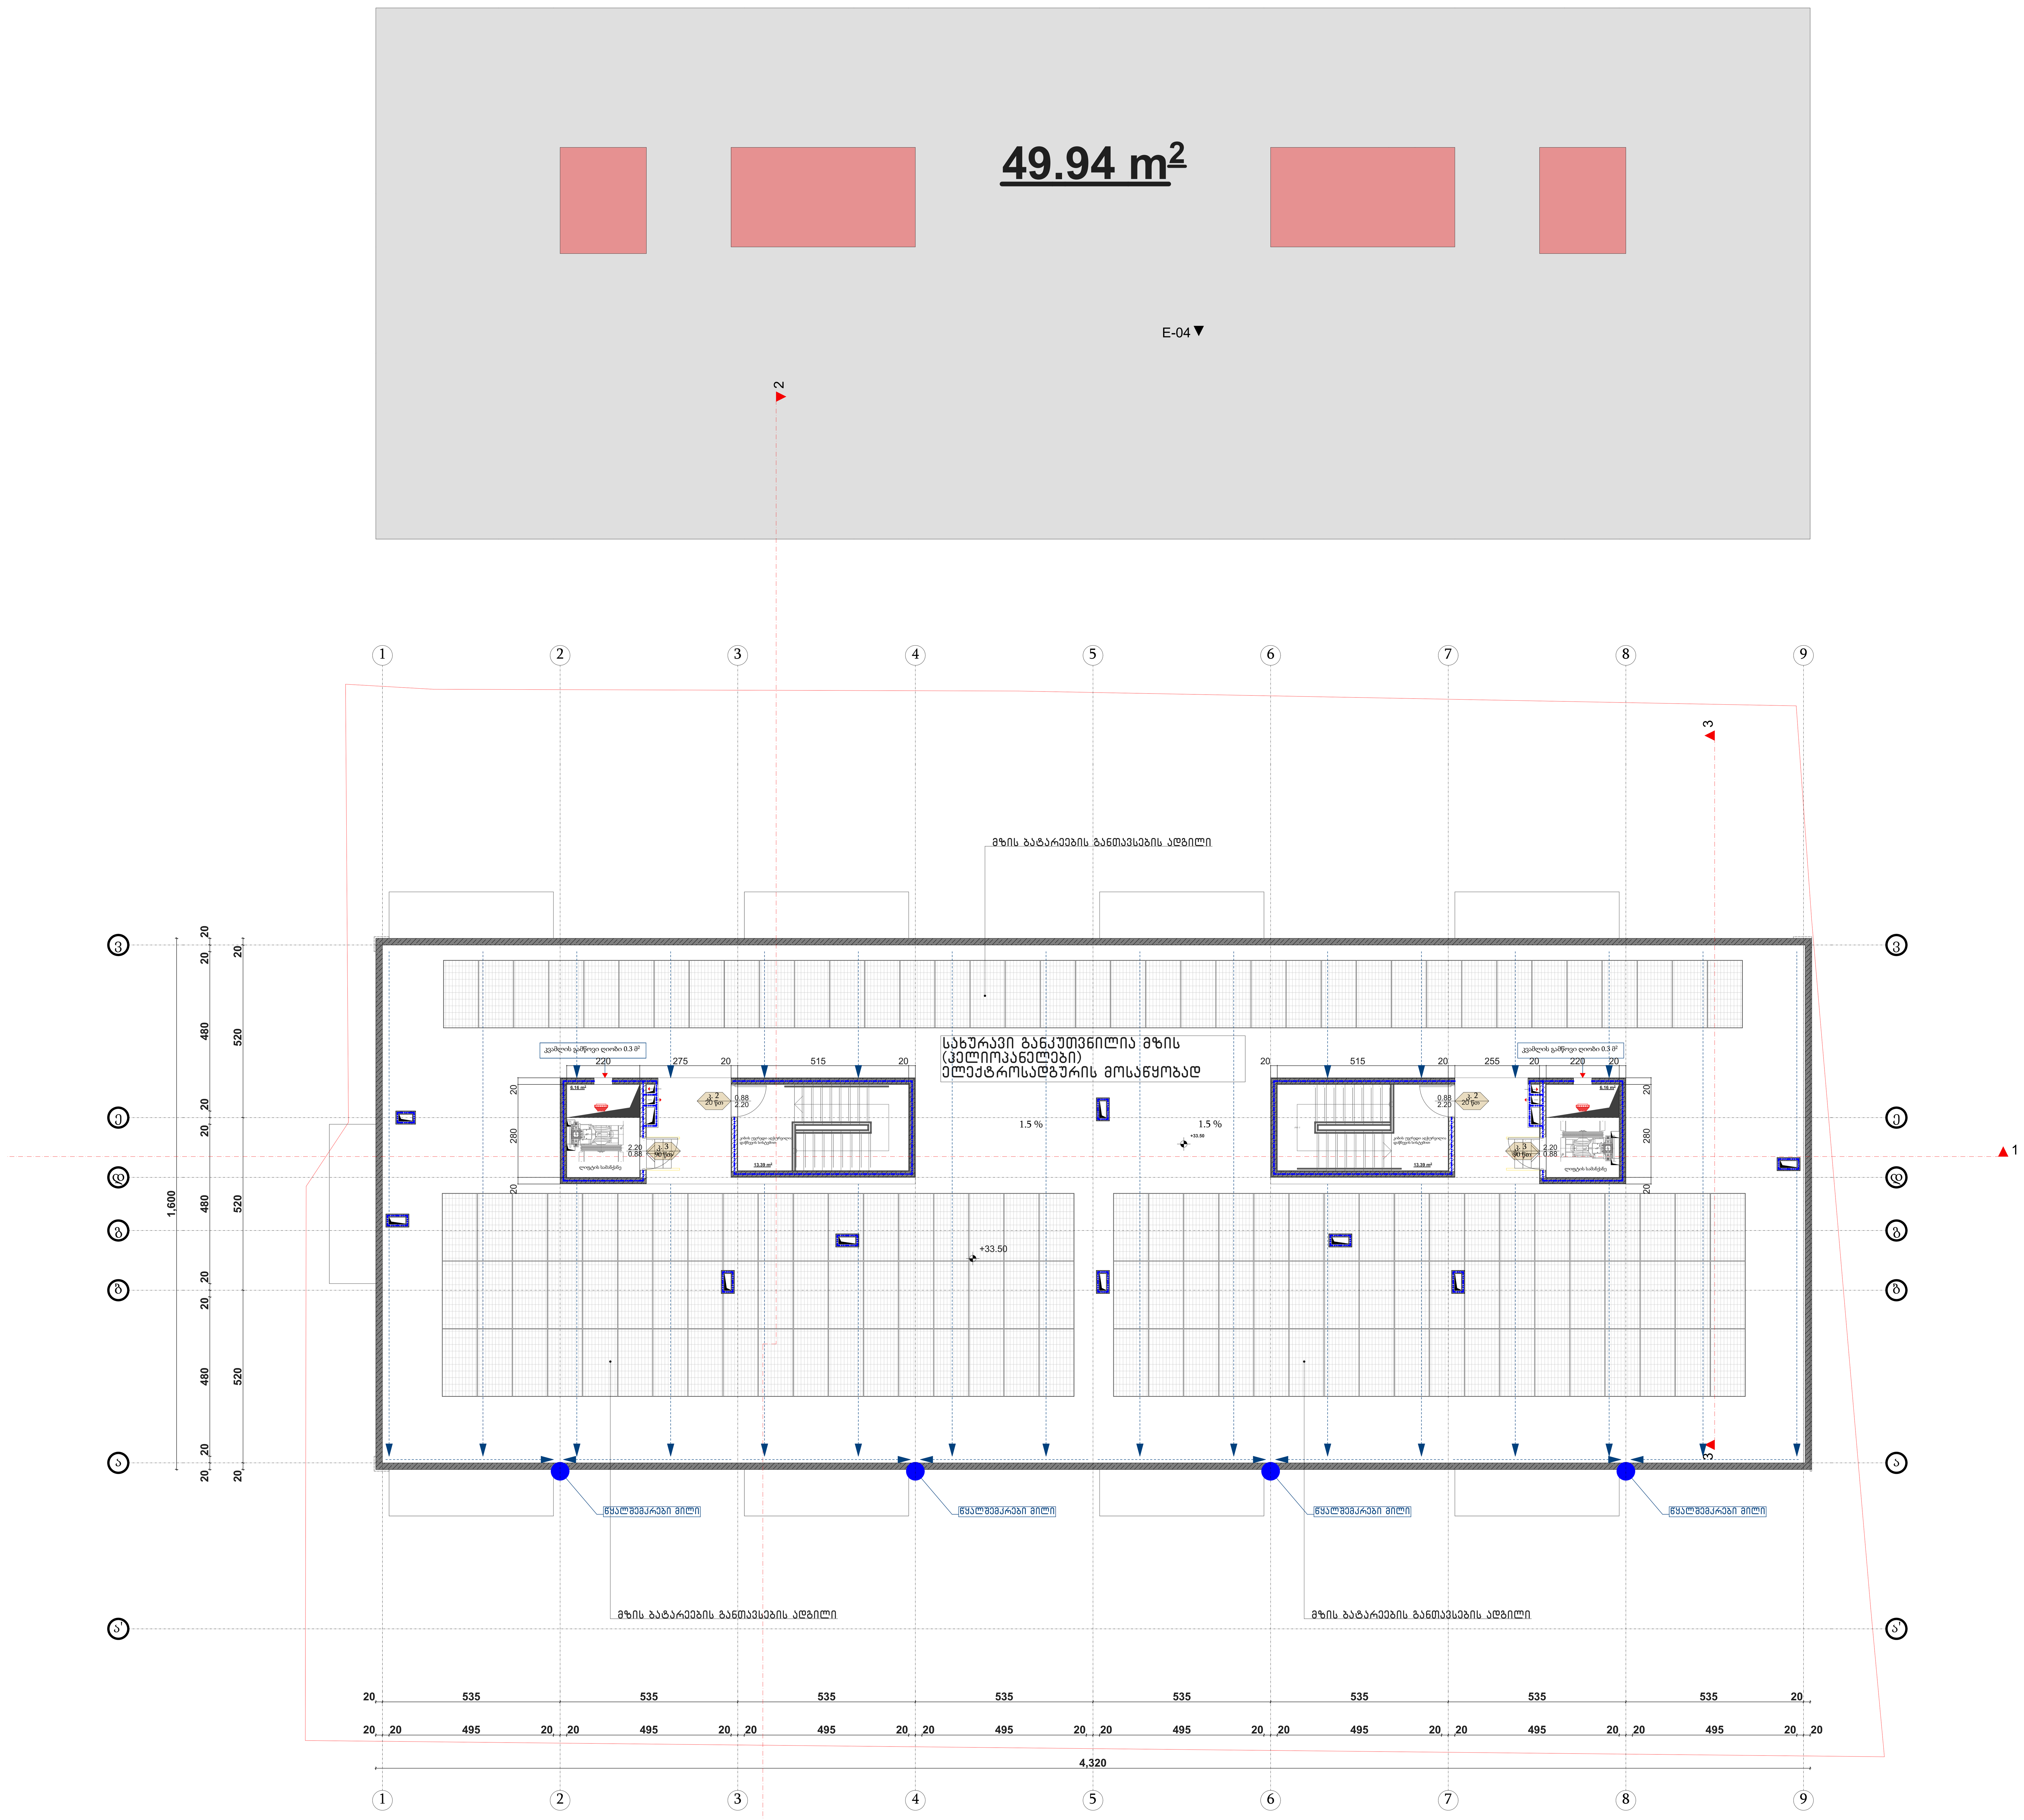

WERKRAUM
DESIG NARCHITECTURE

მრავალბინიანი საცხ.სახლი	მის: ქ.თბილისი, დასახლება გლდანი, მიკრორაიონი VII, კორპუსი 15 მიმდებარედ
ნახაზი	გეგმა +33.50 ნიშნულზე
არქიტექტურული ნაწილი	
მასშტაბი	1:100
პრ.მთ.არქ.	კ.კახიშვილი
პრ.მთ.არქ.	მ.სუპატაშვილი
პრ.მთ.კონსტ.	ე.წოწერია
შესრულა	კ.კახიშვილი
შესრულა	მ.სუპატაშვილი
ფურცელი	ფურცლები

შ.პ.ს. "WERK" - 405001082
ცაგარელის ქ. 49
0194 თბილისი
საქართველო

T +995 595 220 600
info@werk-raum.com

www.werk-raum.com

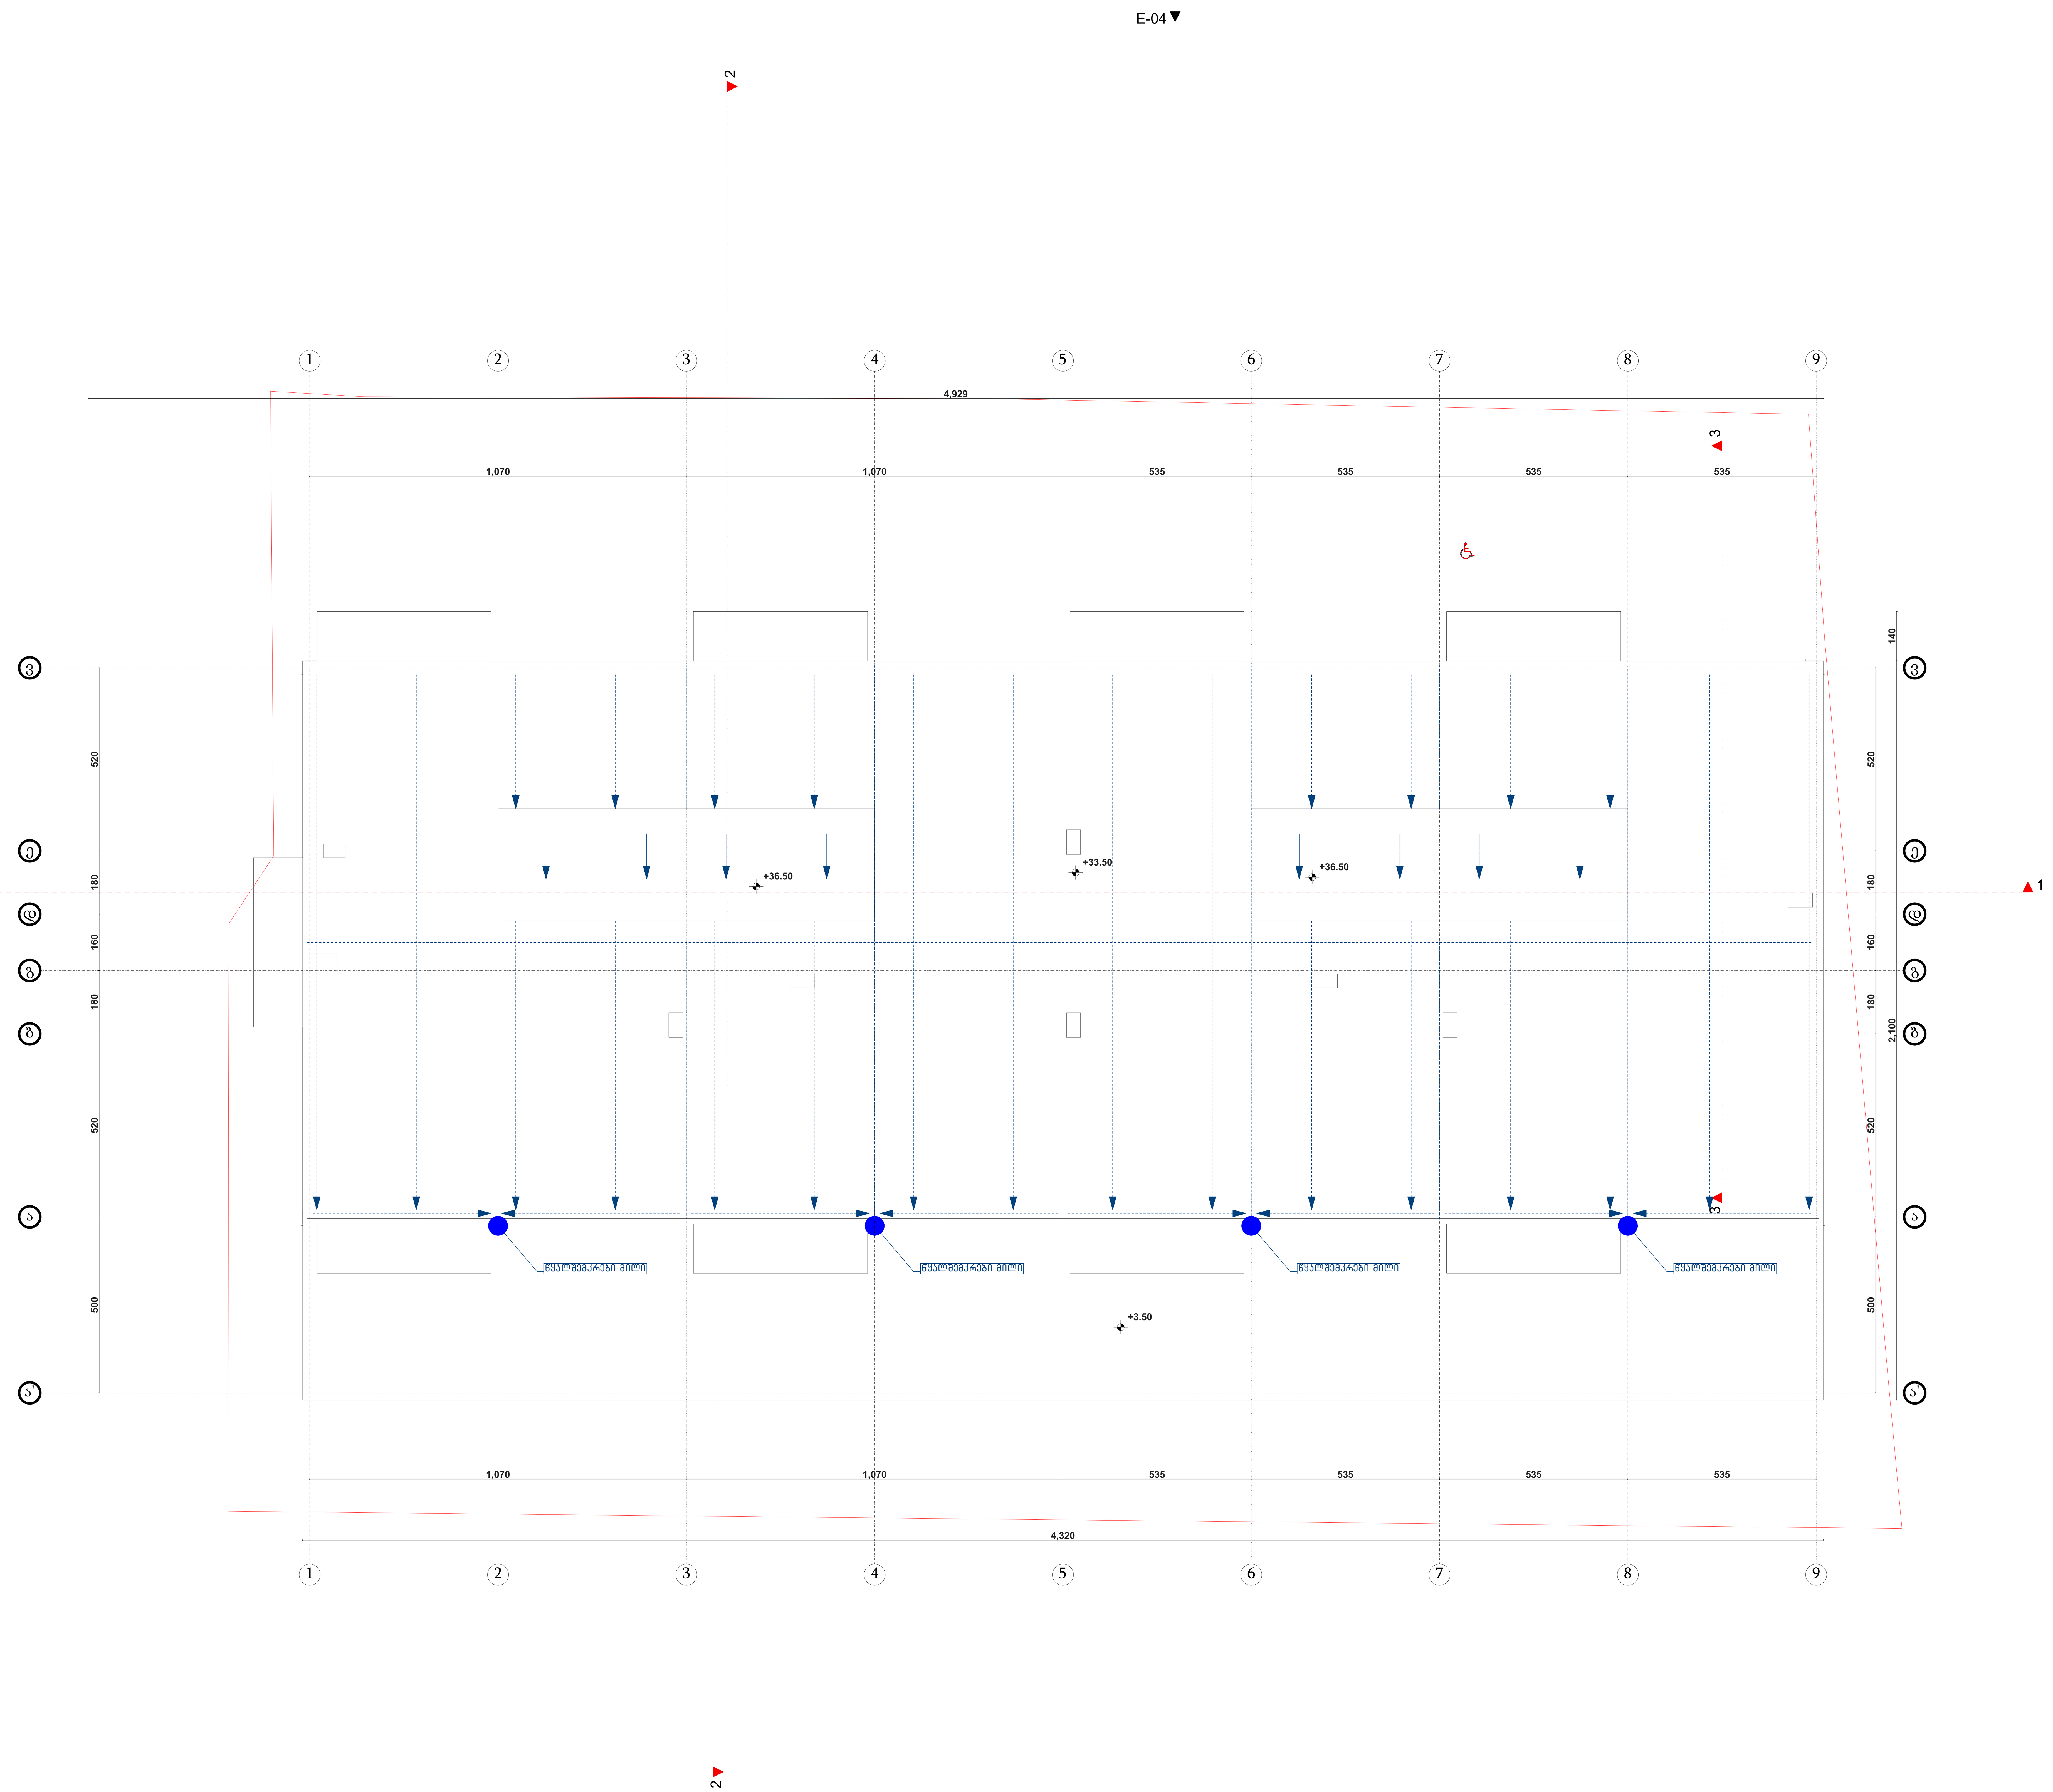

WERKRAUM
D E S I G NARCHITECTURE

მრავალბინიანი საცხ.სახლი	მის: ქ.თბილისი, დასახლება გლდანი, მიკრორაიონი VII, კორპუსი 15 მიმდებარედ
ნახაზი	სახურავის გეგმა
არქიტექტურული ნაწილი	
მასშტაბი	1:100
პრ.მთ.არქ.	კ.კახიშვილი
პრ.მთ.არქ.	მ.სუპატაშვილი
პრ.მთ.კონსტ.	ე.წოწერია
შეასრულა	კ.კახიშვილი
შეასრულა	მ.სუპატაშვილი
ფურცელი	ფურცლები

შ.პ.ს. "WERK" - 405001082
ცაგარელის ქ. 49
0194 თბილისი
საქართველო

T +995 595 220 600
info@werk-raum.com

www.werk-raum.com