9 ქ.ს

9 ქ.ს

ასფალტის გზა

ასფალტის გზა

ბილიკი

ტროტუარი

ტროტუარი

ტროტუარ

რეგულირების ხაზი
ვრცელდება უფრო ვიწრო ქუჩაზე, შენობის ფასადის 16 მეტრზე
H=34.65

მანძილი სახურავის ნიშნულამდე

მანძილი ბოლო დაკავებულ ნიშნულამდე

ქ. თბილისის მუნიციპალიტეტის საკრებულოს 2021 წლის 27 აპრილის #131 განკარგულების თანახმად შენობას ემატება ორი სართული, შესაბამისად სიმაღლის განმსაზღვრელი სხივის რეგულაცია პროექტს არ ეხება.

H=L/Y
H=13.86/0.4
H=34.65

30.50
33.70
13.86
13.86

მექანიკური განავლებითა და კვამლგამწოვი სისტემით აღჭურვილი ტამბური
დაწნევის სისტემით აღჭურვილი კიბის უჯრედი
დაწნევის სისტემით აღჭურვილი კიბის უჯრედი
მექანიკური განავლებითა და კვამლგამწოვი სისტემით აღჭურვილი ტამბური

ფარის ხაზი
ფარის ხაზი

35.83
33.50
30.50
27.50
24.50
21.50
18.50
15.50
12.50
9.50
6.50
3.50
0.00
-2.80

35.90
34.80
33.50
30.50
27.50
24.50
21.50
18.50
15.50
12.50
9.50
6.50
3.50
0.00
-2.80

კორექტირებული არეალი

5.35 | 5.35 | 5.35 | 5.35 | 5.35 | 5.35 | 5.35 | 5.35

1 2 3 4 5 6 7 8 9

ზემოთ მოცემული ნიშნულები მოცემულია ზღვის დონიდან ბალტიის სისტემაში

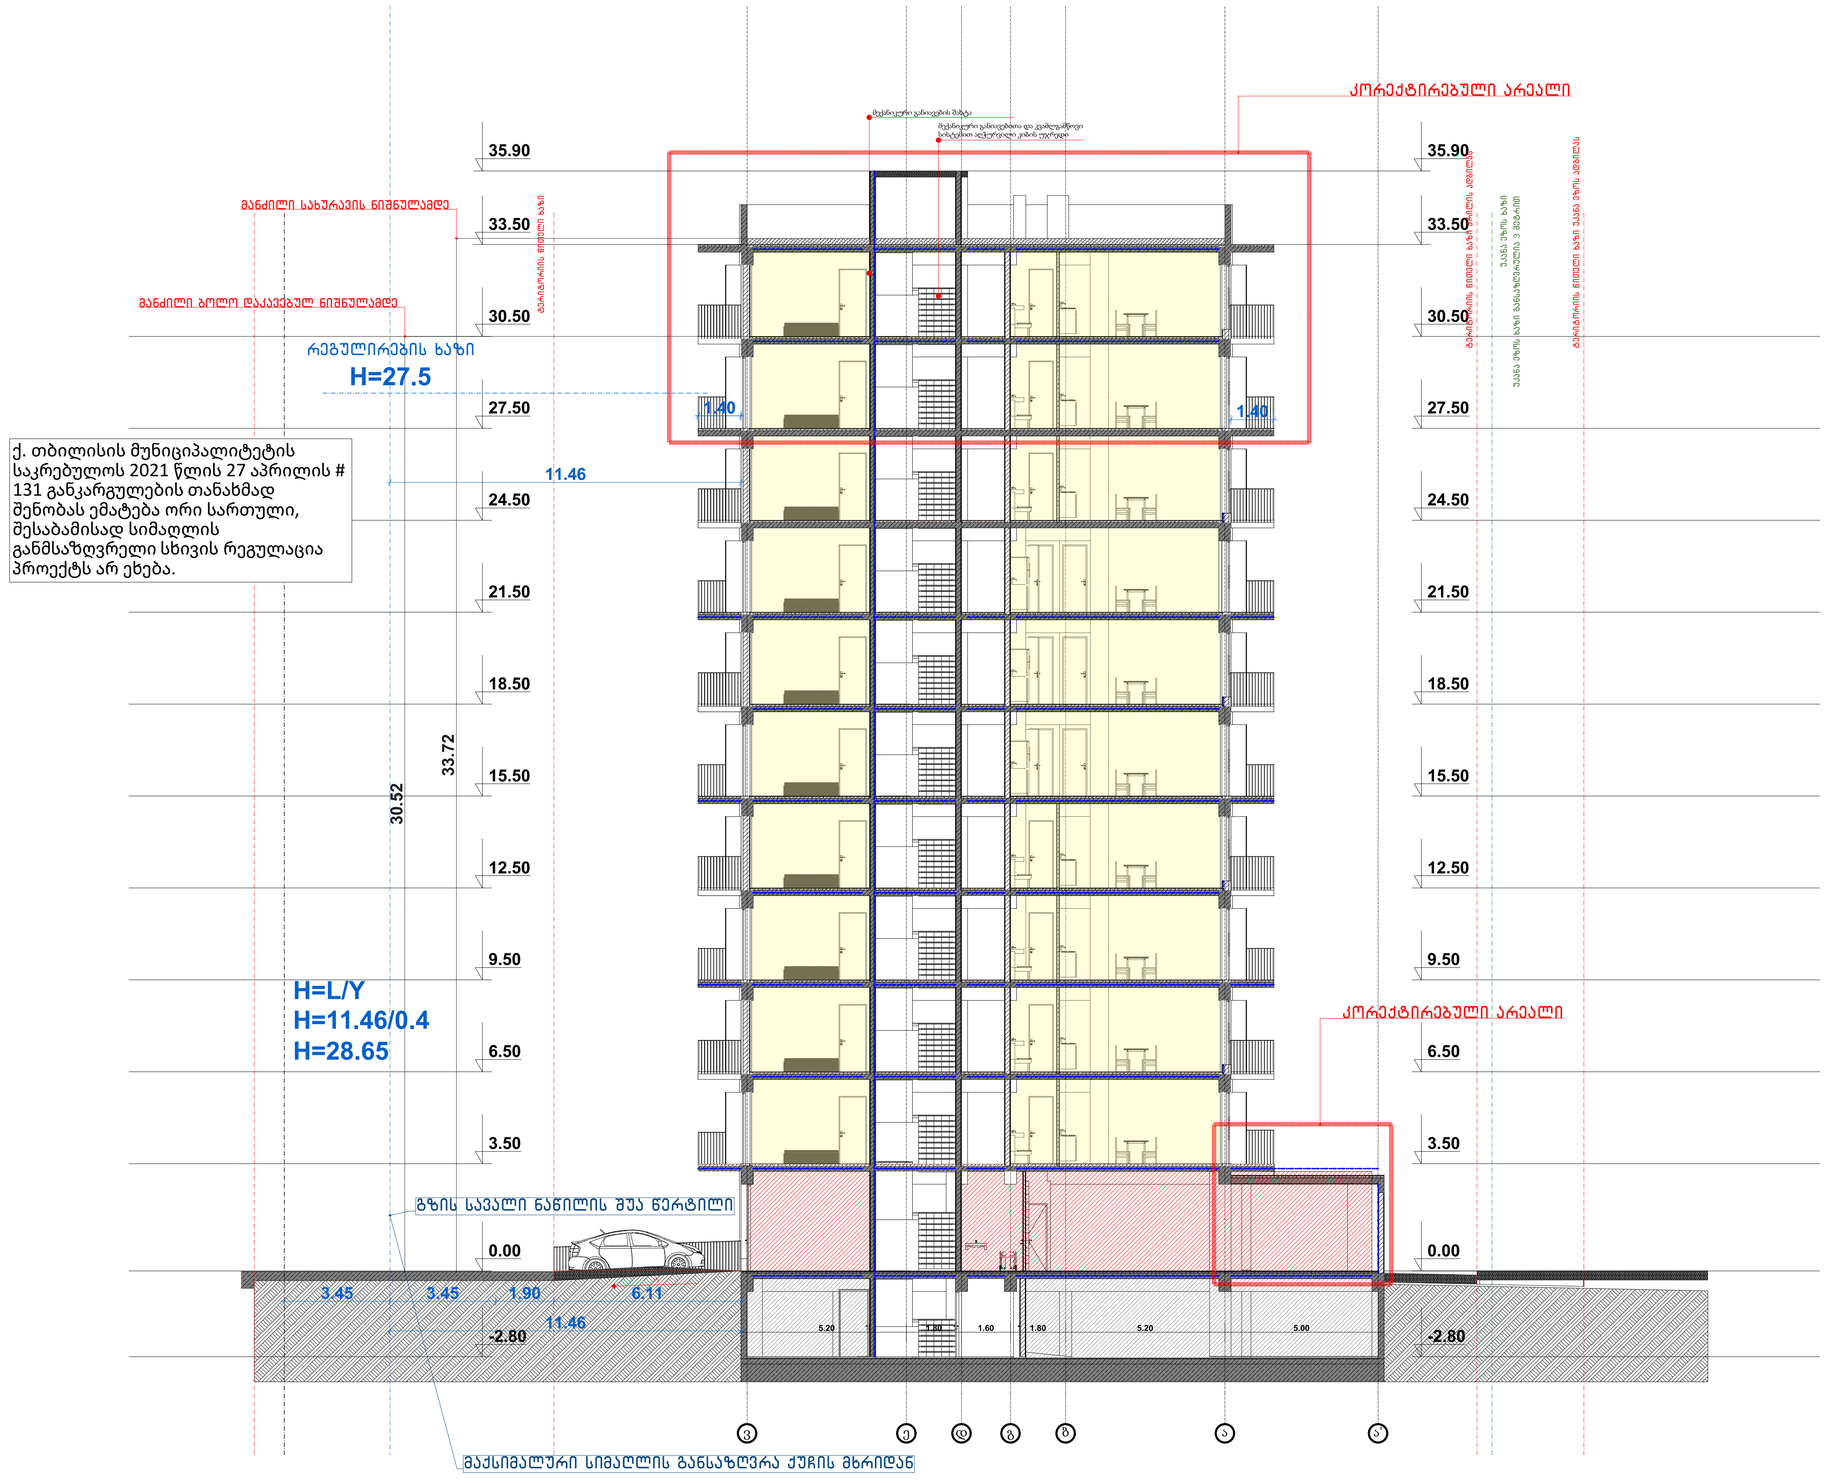


ქ. თბილისის მუნიციპალიტეტის საკრებულოს 2021 წლის 27 აპრილის # 131 განკარგულების თანახმად შენობას ემატება ორი სართული, შესაბამისად სიმაღლის განმსაზღვრელი სხივის რეგულაცია პროექტს არ ეხება.

WERKRAUM
DESIGNARCHITECTURE

| | |
|---|---|
| ნახაზის | ჭრილი 2-2 |
| არქიტექტურული ნაწილი | |
| მასშტაბი | 1:100 |
| პრინციპარქ. | ქ.ცისკიშვილი |
| პრინციპარქ. | მ.ხალიაური-ველიევი |
| პრინციპონსულტ. | ა.ფოფხაძე |
| შესრულება | ქ.ცისკიშვილი |
| შესრულება | მ.ხალიაური-ველიევი |
| დირექტორი | დ.ორაგველაშვილი |

შპს. "WERK" - 405001082
ლიცენზიის # 49
0194 ინდექსი
საქართველო

T +995 595 220 600
info@werk-raum.com

www.werk-raum.com