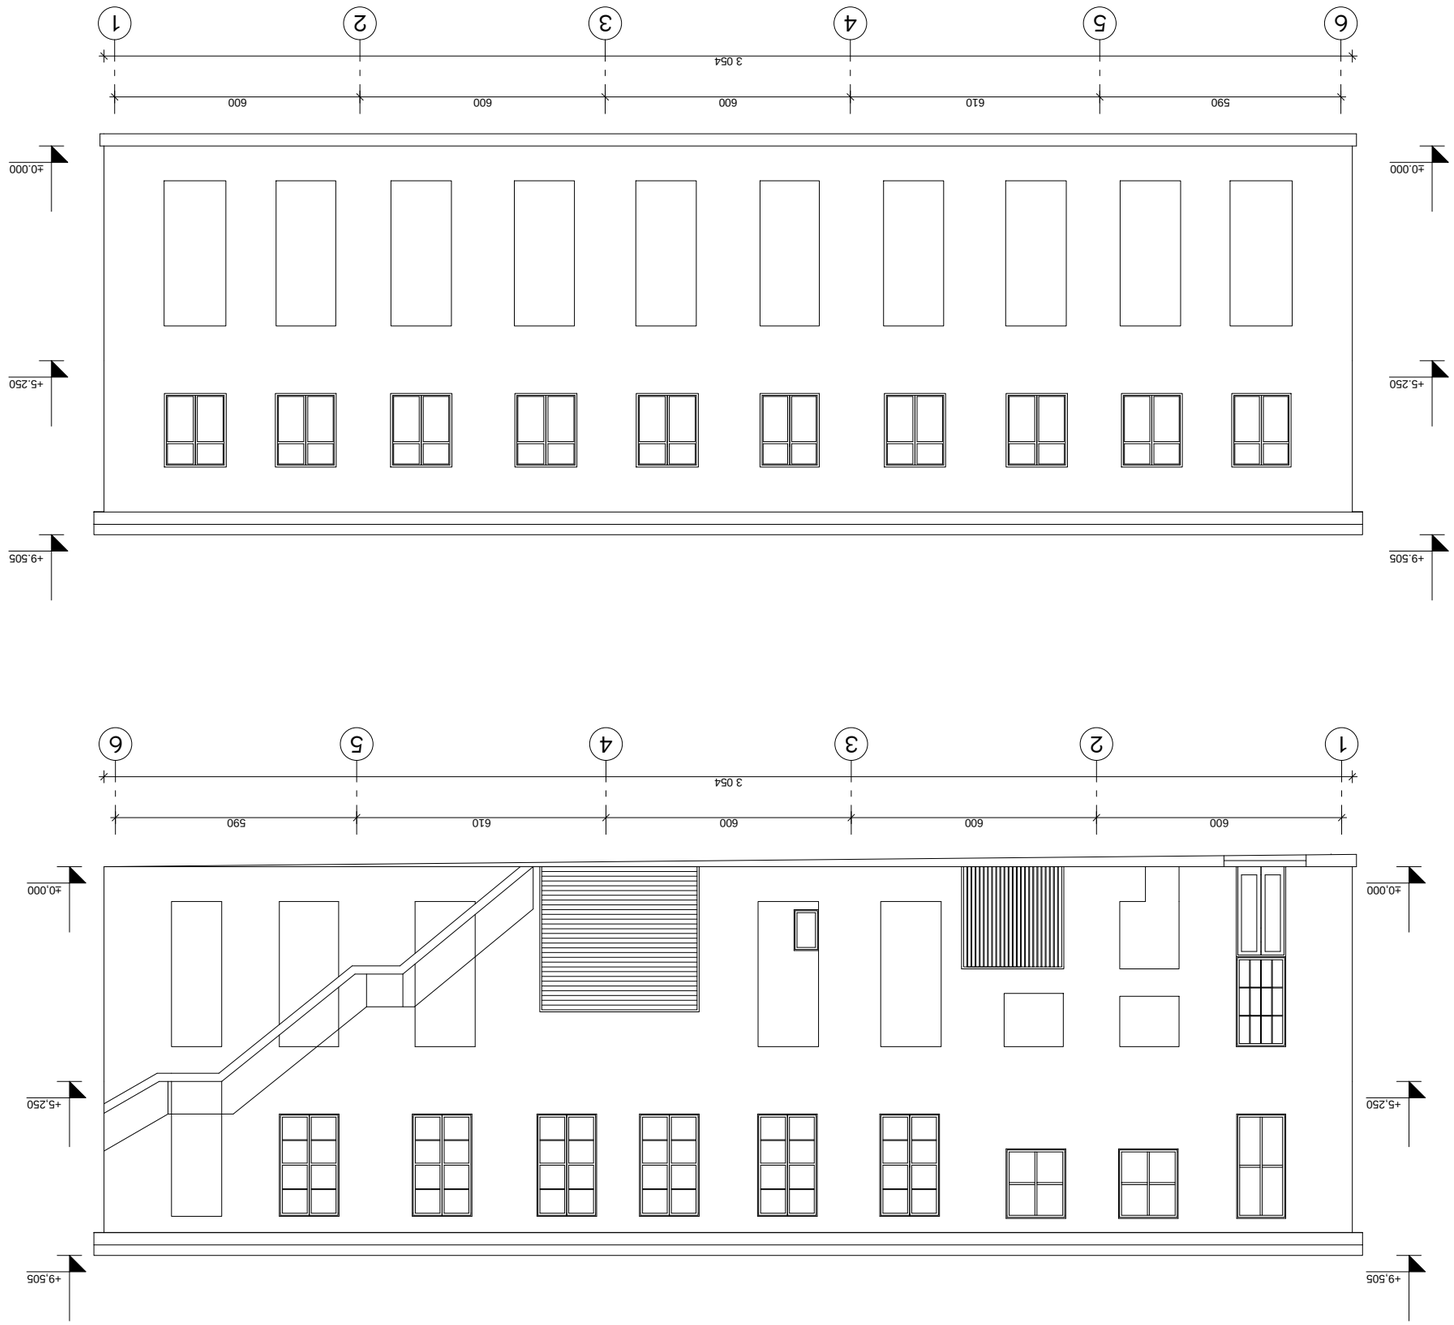



| | | | |
|---|---|---|---|


| | | | | |
|---|---|---|---|---|

# фасад 1–6
## в.1:100

| | | | | |
|---|---|---|---|---|
| | | | | |
| | | | | |
| | | | | |

# фасад 6-1
## 1:100

| | | | | |
|---|---|---|---|---|
| | | | | |
| | | | | |









| | | | | | |
|---|---|---|---|---|---|
| | | | | | |
| | | | | | |



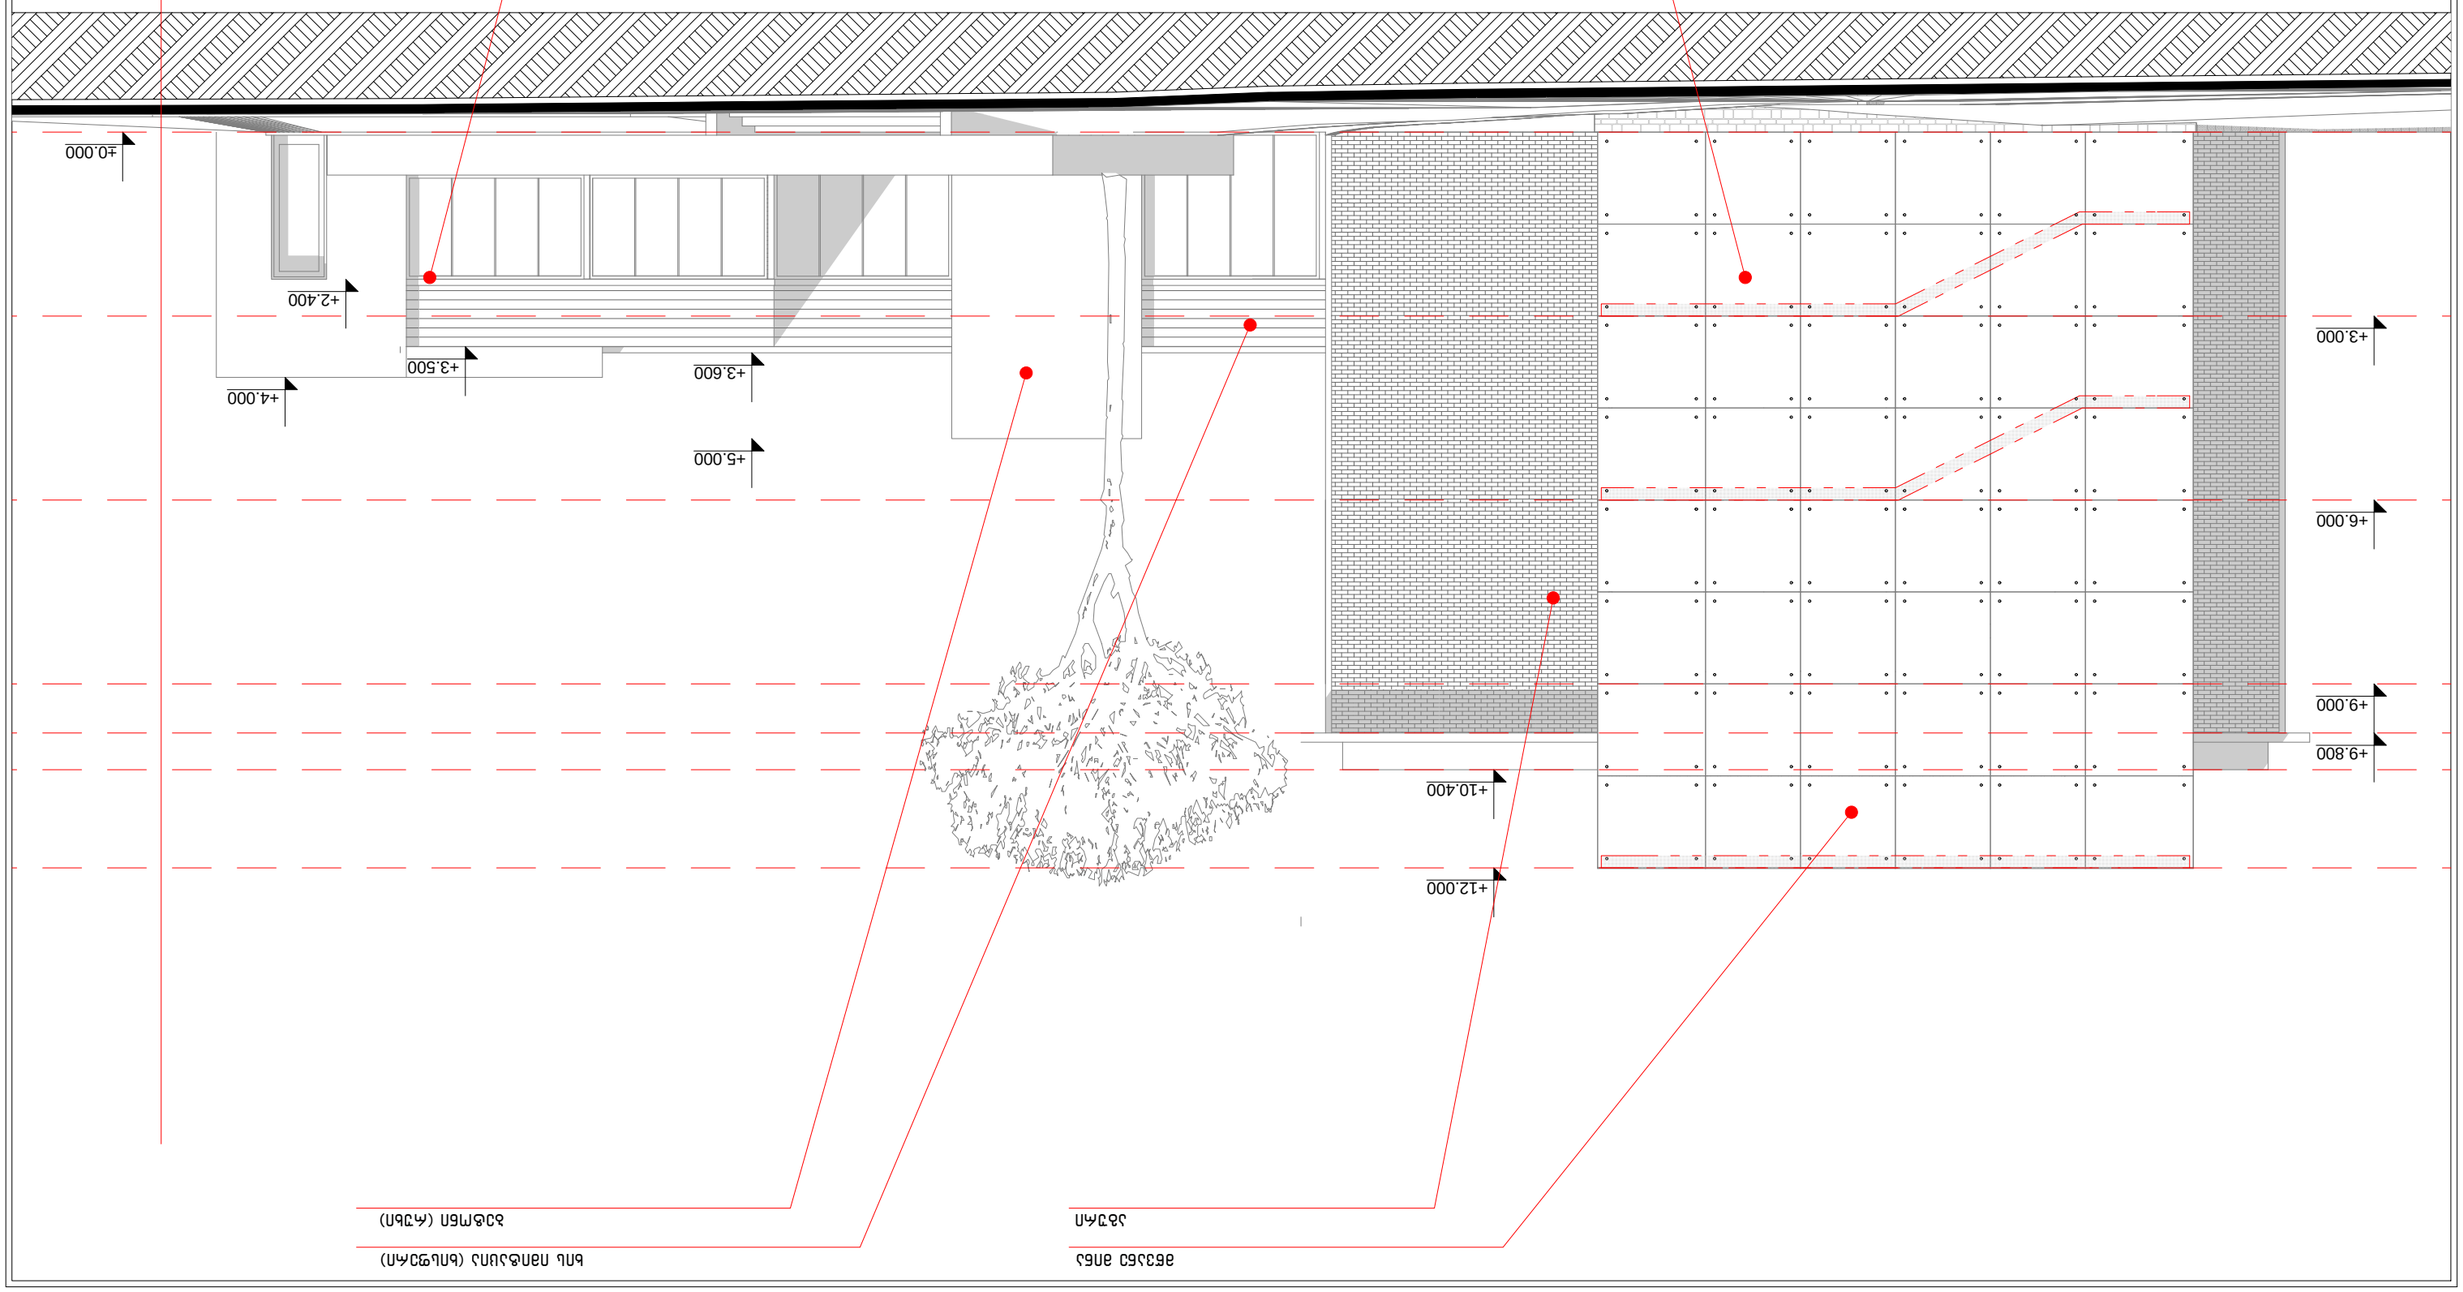

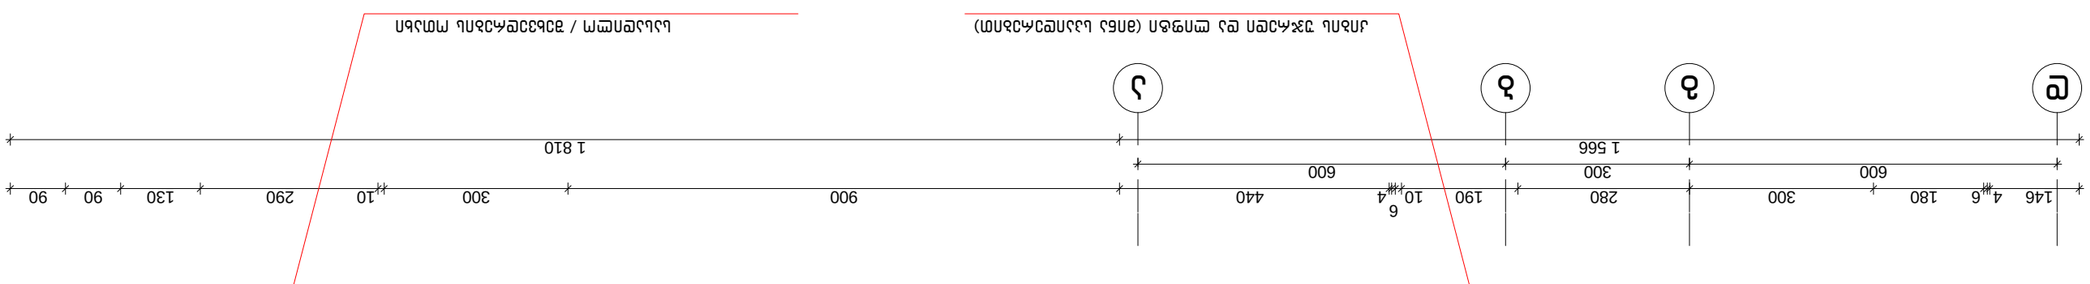
