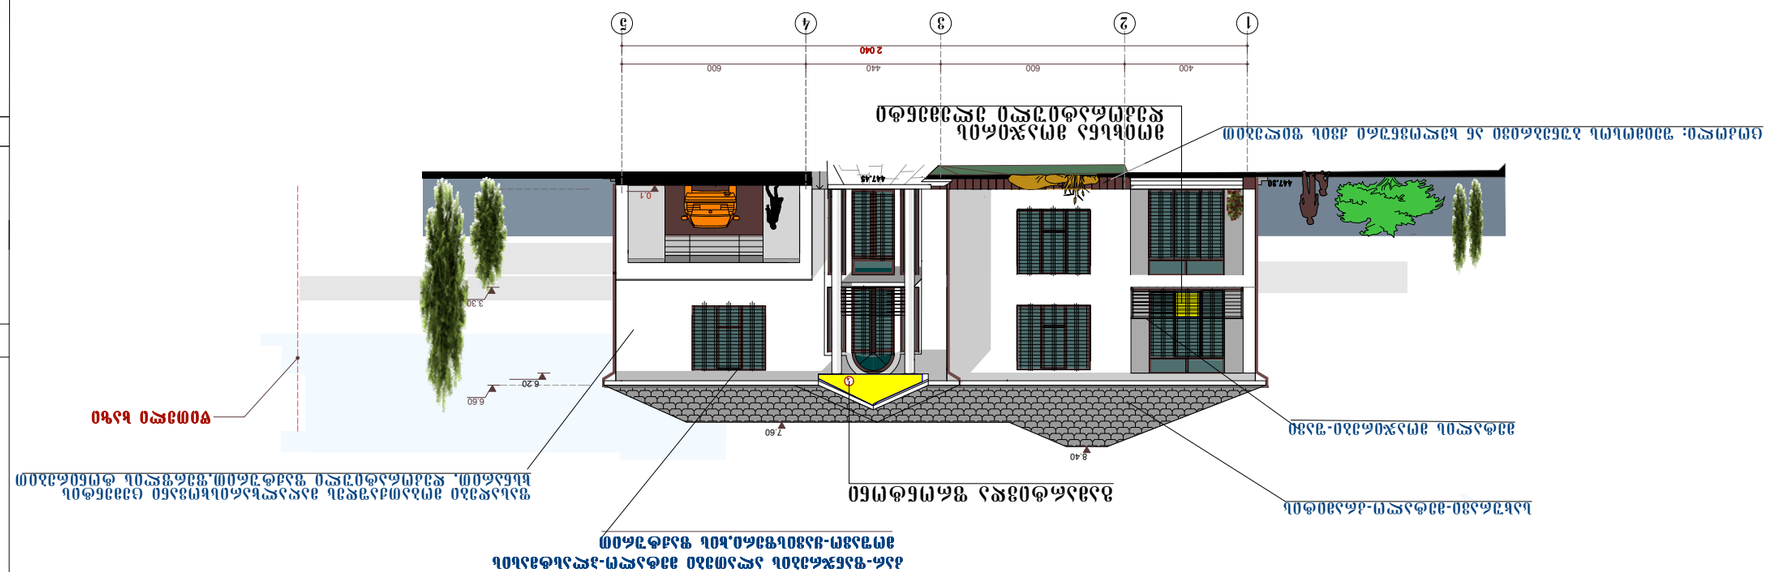
1
2
3
4
5
2 040
400
600
440
600
447.60
447.48
0.1
3.30
6.20
6.60
7.60
8.40

ფასადი ,,ა დერძებში

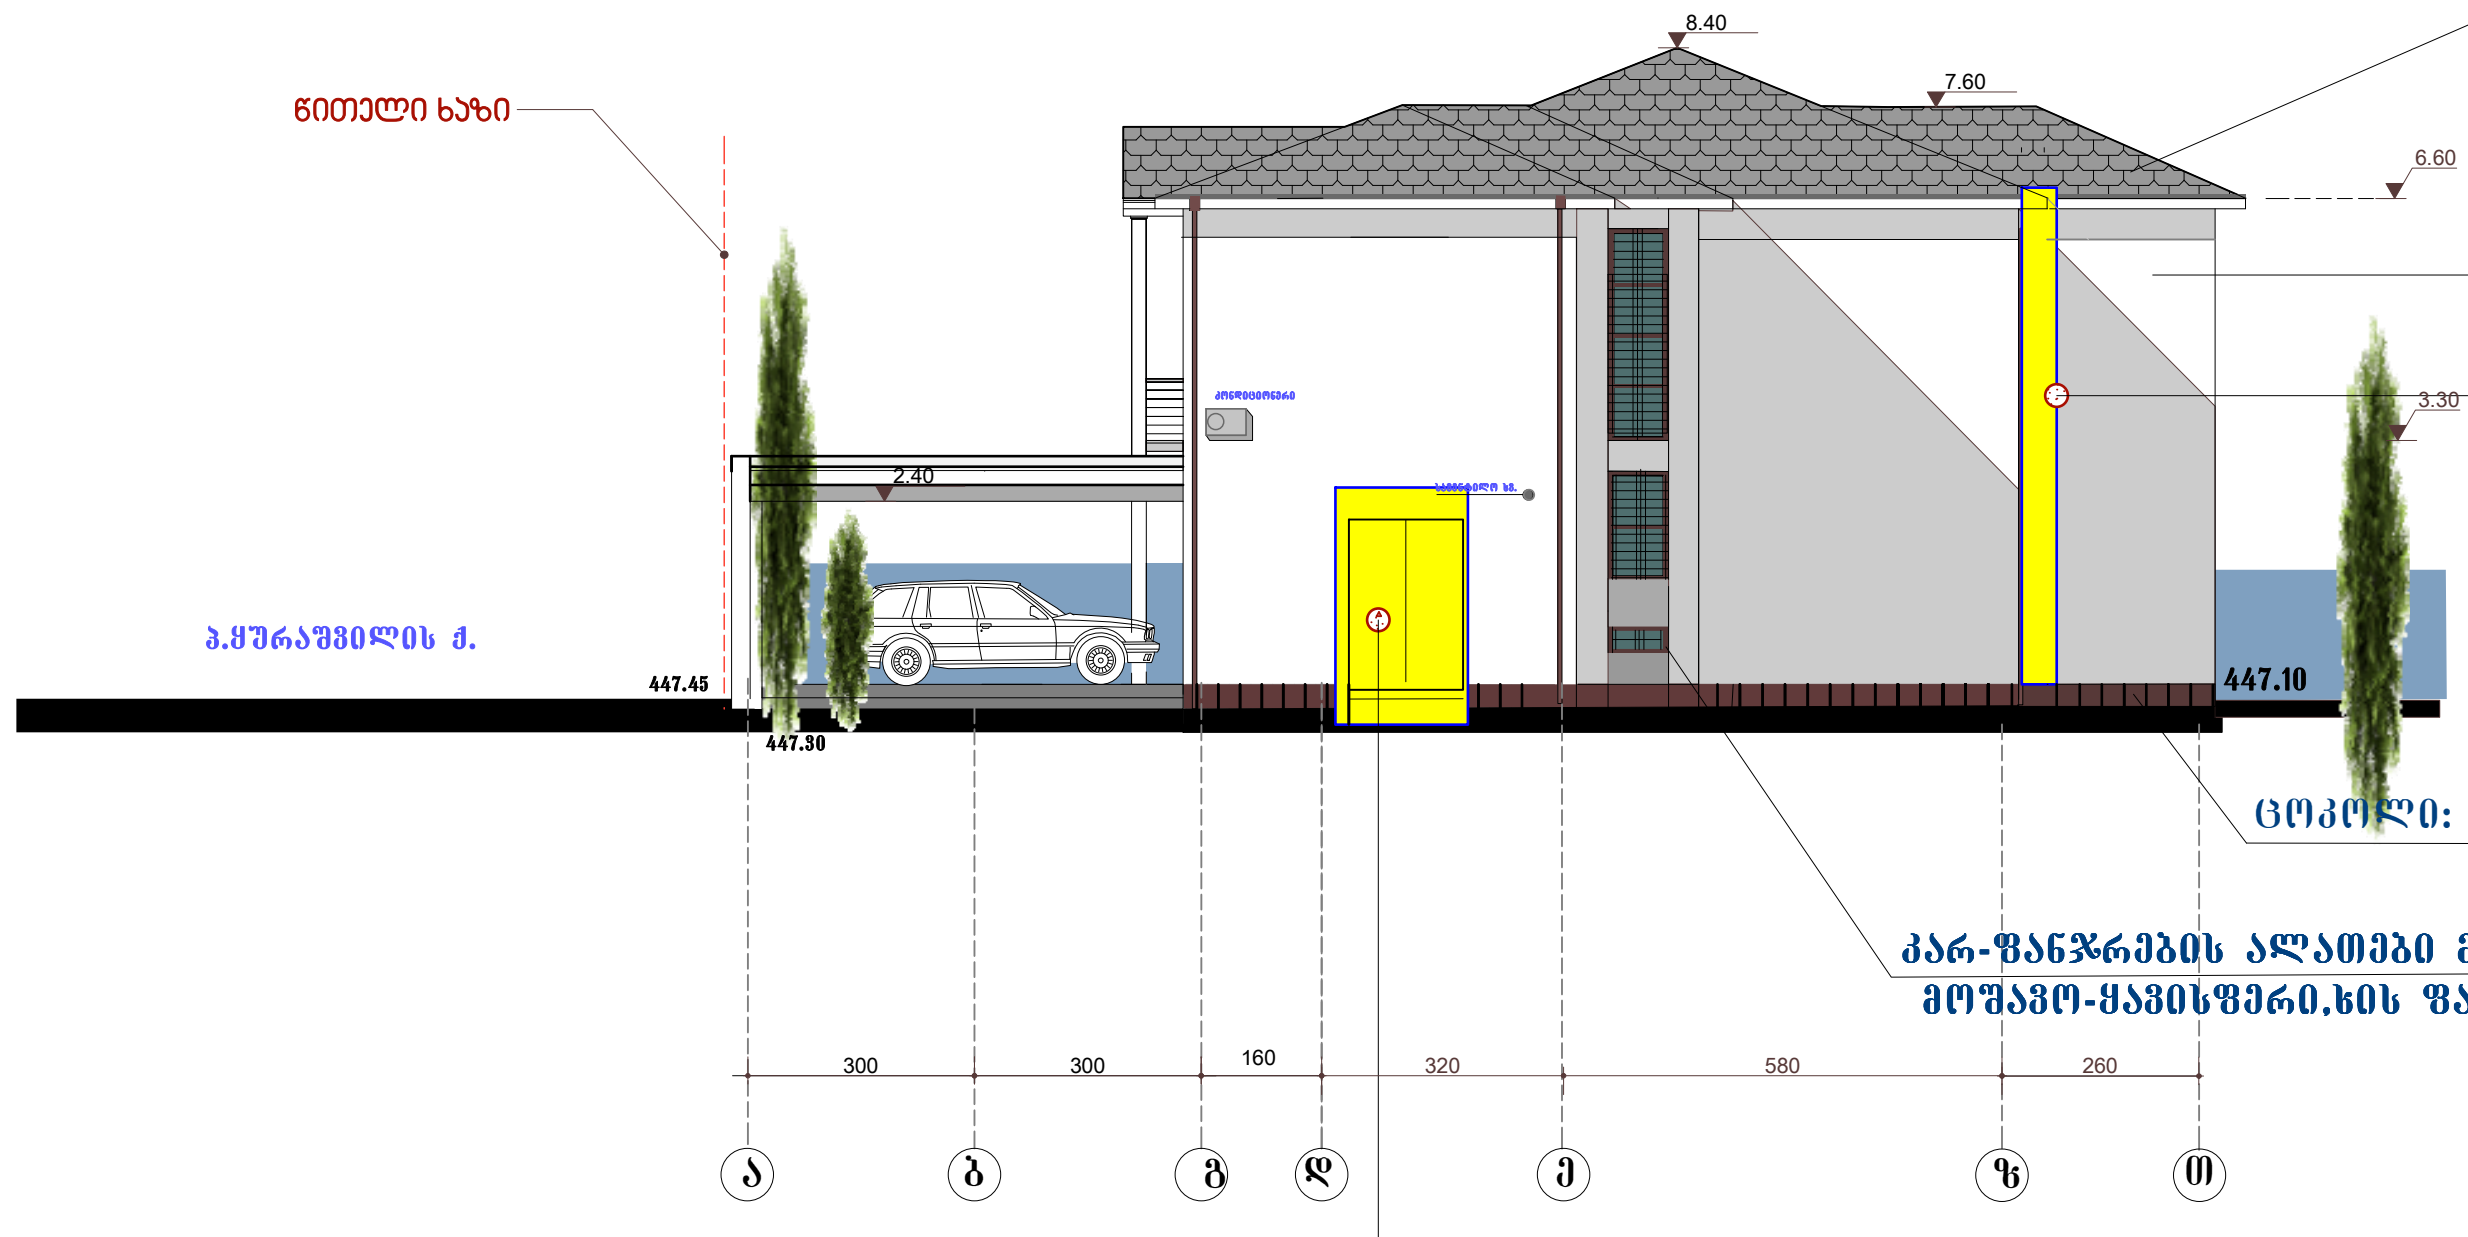

	შპს,,კვადრი,,
ექსპლიკაცია:	
პირობითი აღნიშვნები:	
შენიშვნები:	
+3,24 447.60	
ერთბინიანი საც.სახლი დიღმის ყოფილი სასწავლო-საცდელი მეურნეობის ტერიტორიაზე	
ფასადი ,,ა-თ დერძებში	

დირექტორი		ა.ხეჩუაშვილი
არქიტექტორი		ა.ხეჩუაშვილი

არქიტექტურული ნაწილი				ა-
დაკვეთა	სტადია	მასშტაბი	რაო-ბა	თარიღი
01-2017	პრ.	100	15	20.04.21.

ფასადი ა-1 ; ბ-1 ; გ-1 ; დ-1

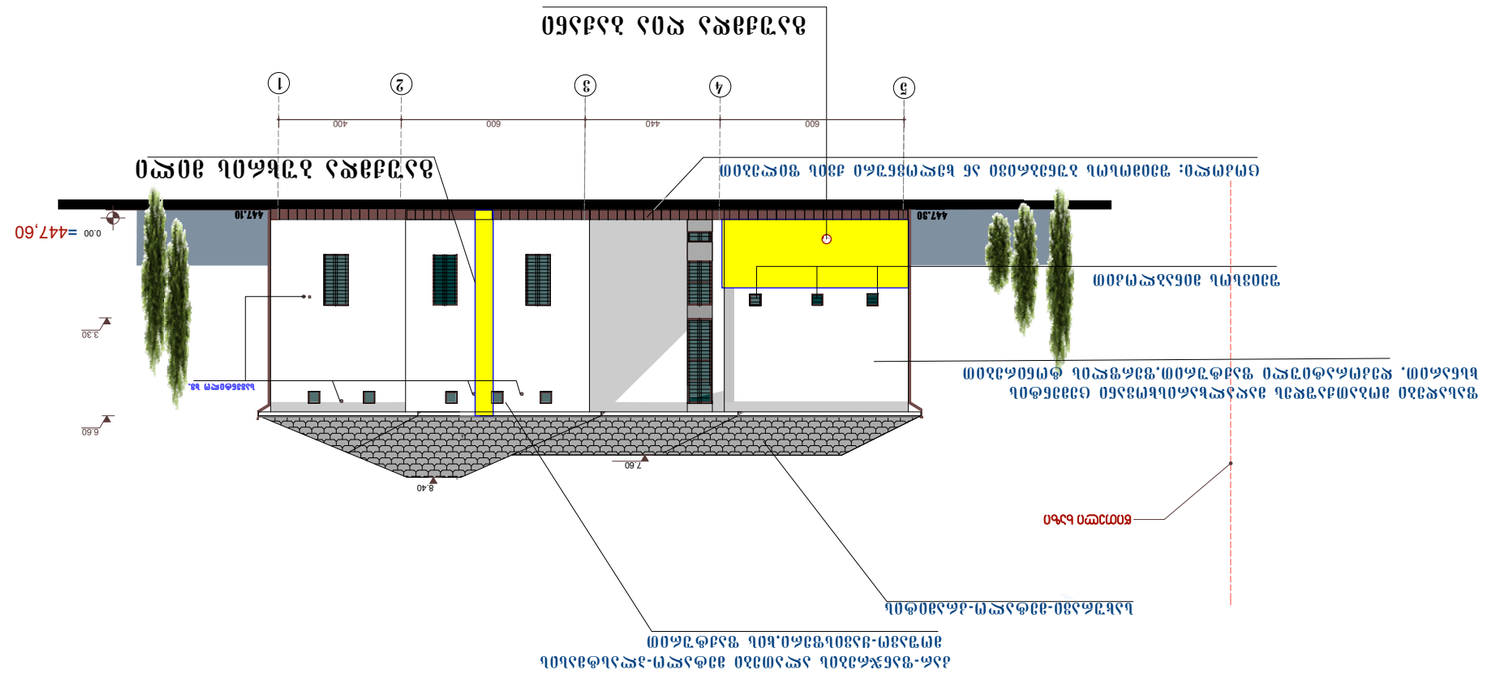



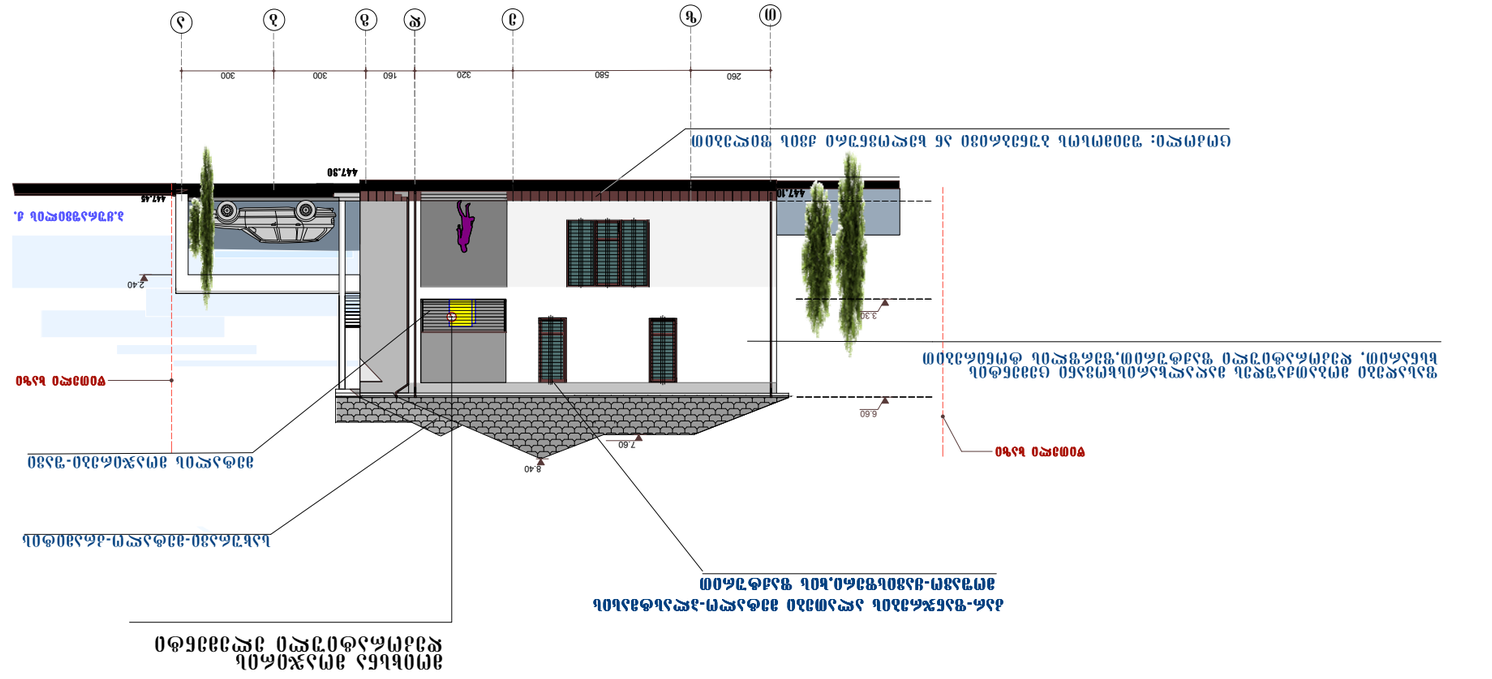





