გეგმა -13.20 ნიშნულზე   მ.: 1:100

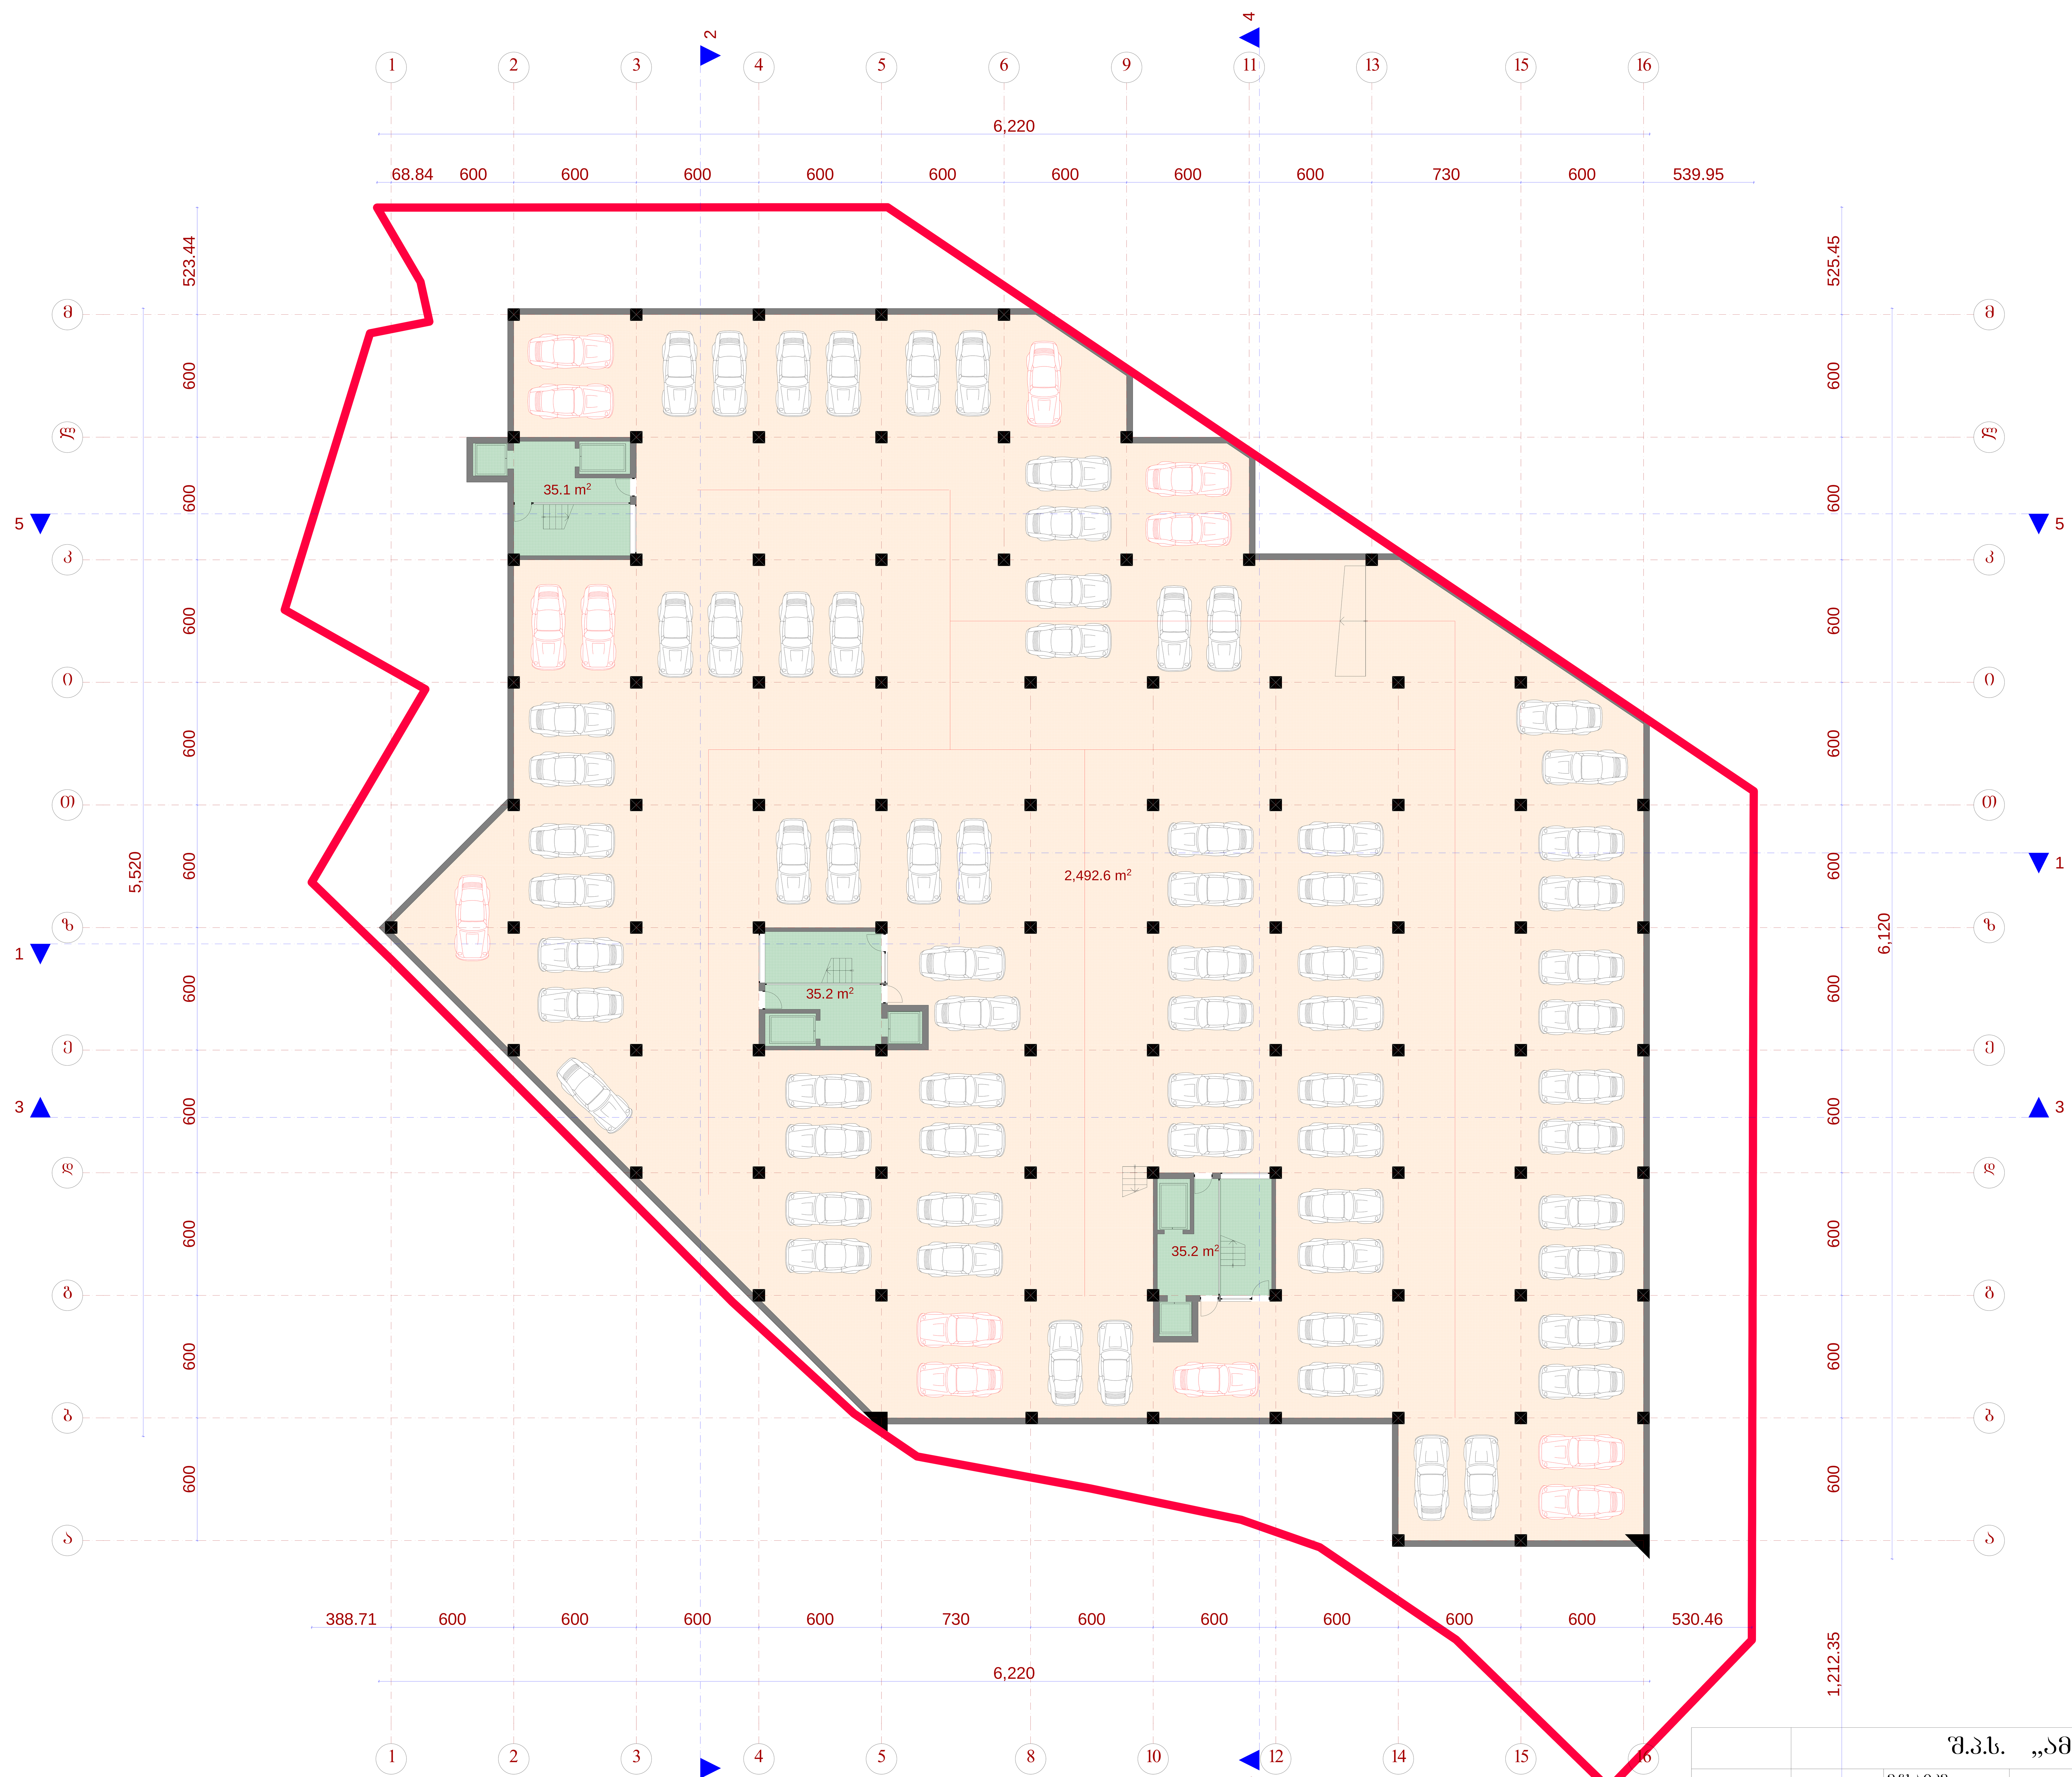

	შ.პ.ს. „ამფიონი"					
დირექტორი		მ.ჩხაიძე	მრავალბინიანი საცხოვრებელი სახლი ქ. თბილის, ვაკე-საბურთალოს რაიონი მე-9 საავადმყოფოს ჩრდილოეთით			
პრ.მთ.არქიტ		მ.ჩხაიძე				
პრ.ავტორი		ნ.სვანიძე				
შეასრულა		მ.აბაიშვილი	მ 1:100	სტადია	ფურც.	ფურც.რ.
პრ.მთ. კონს.		მ.მექვაბიშვილი	გეგმა -13.20 ნიშნულზე	პრ.		
შეამოწმა		მ.ჩხაიძე		დაკვეთა №		





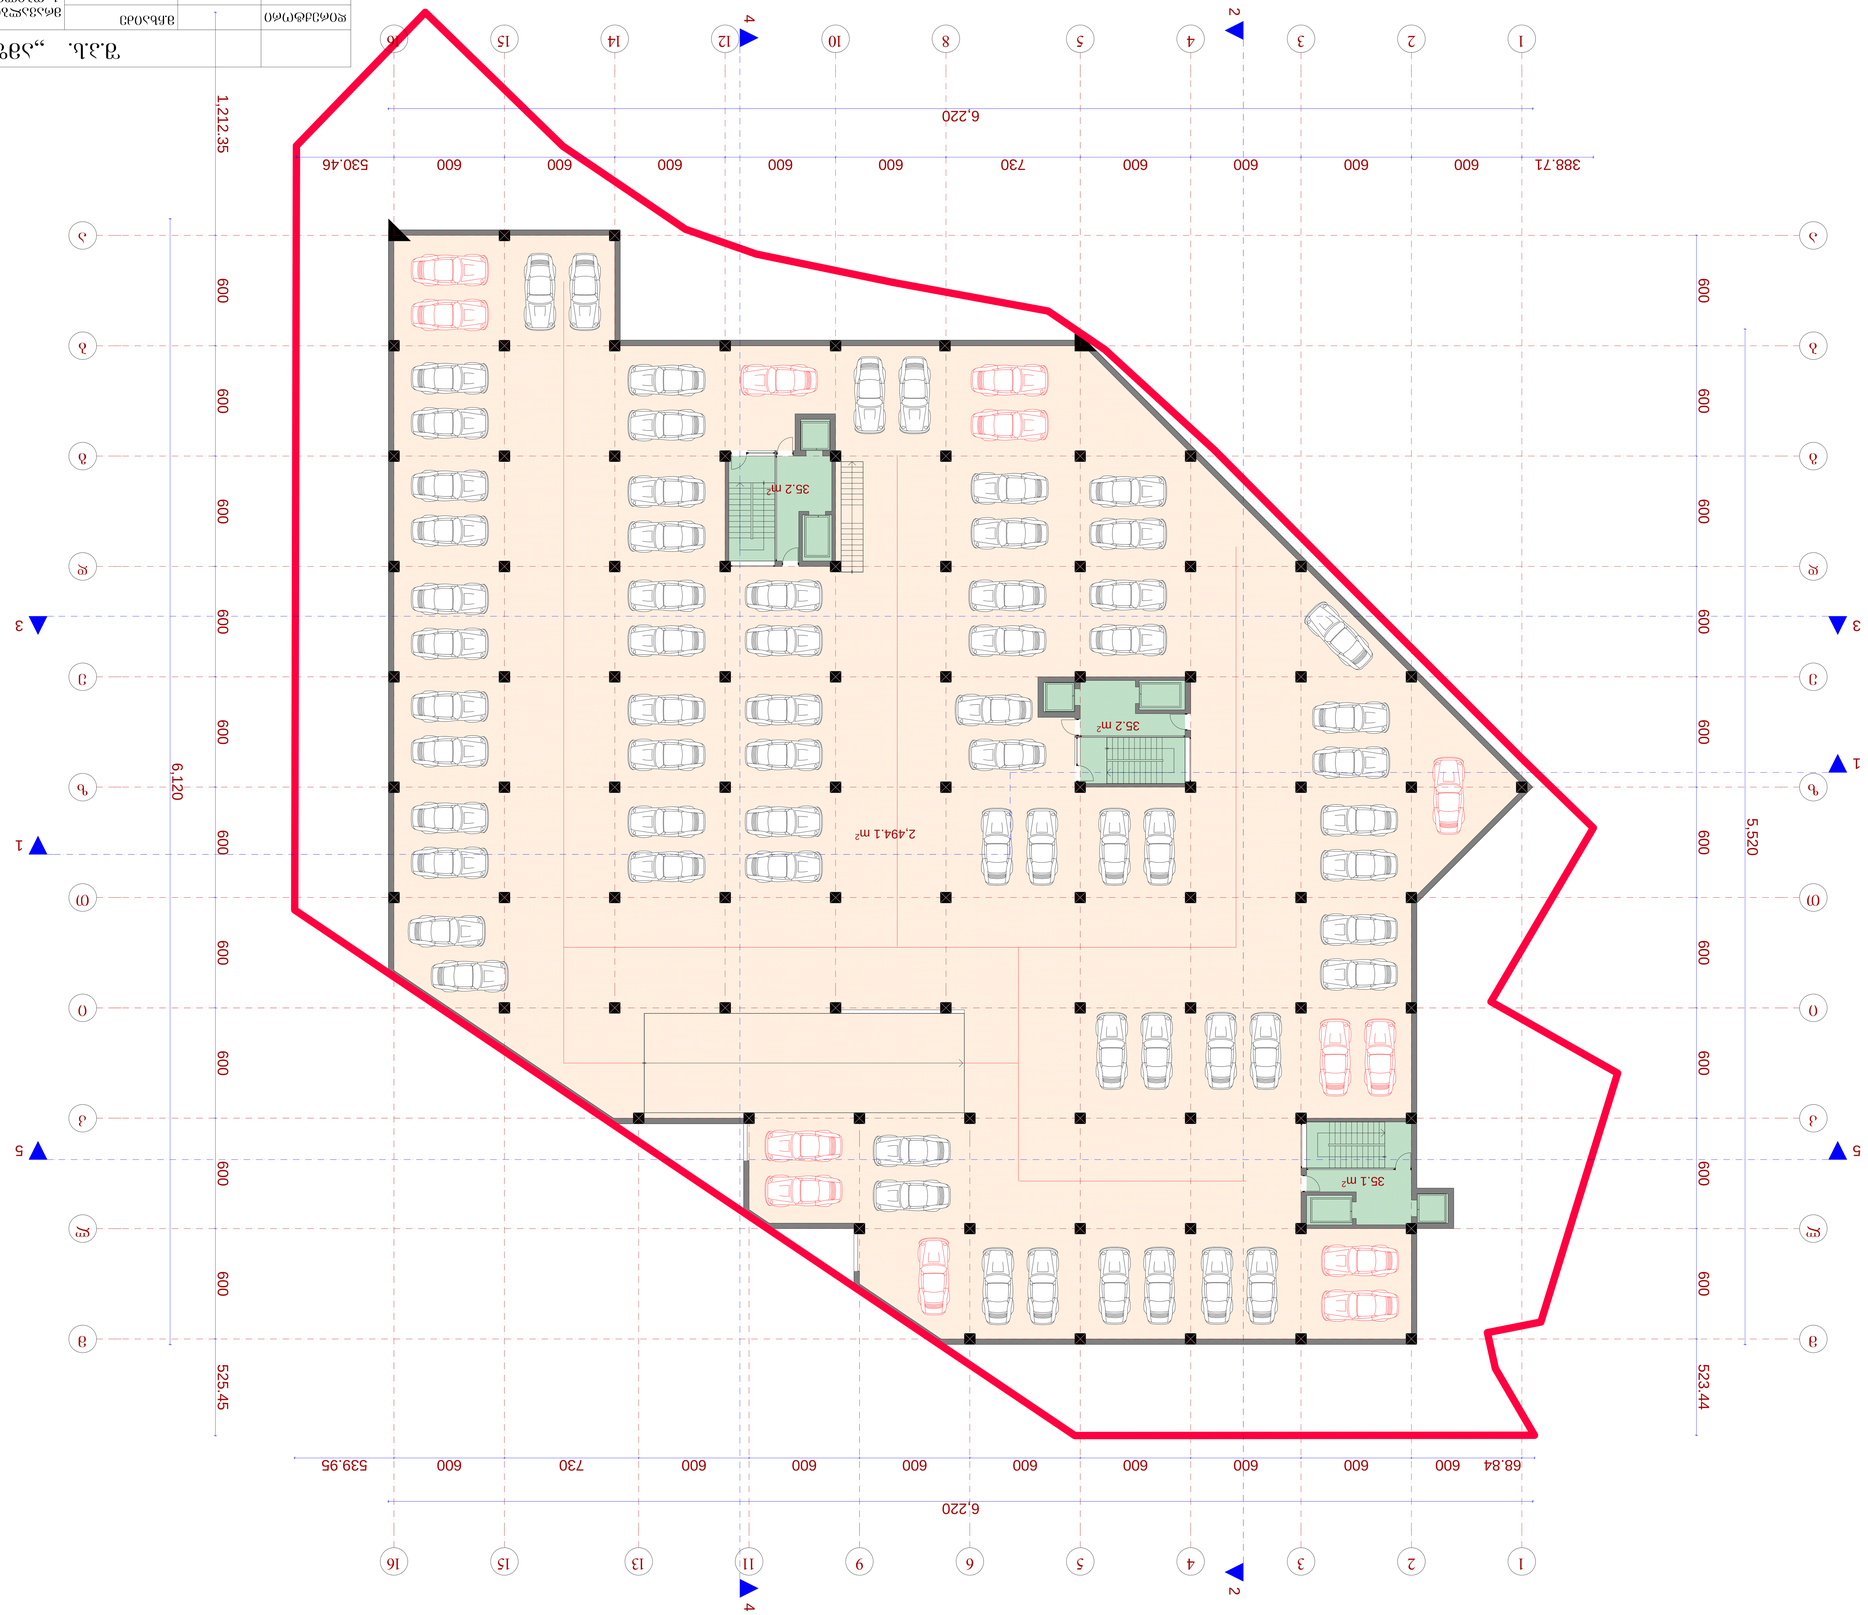



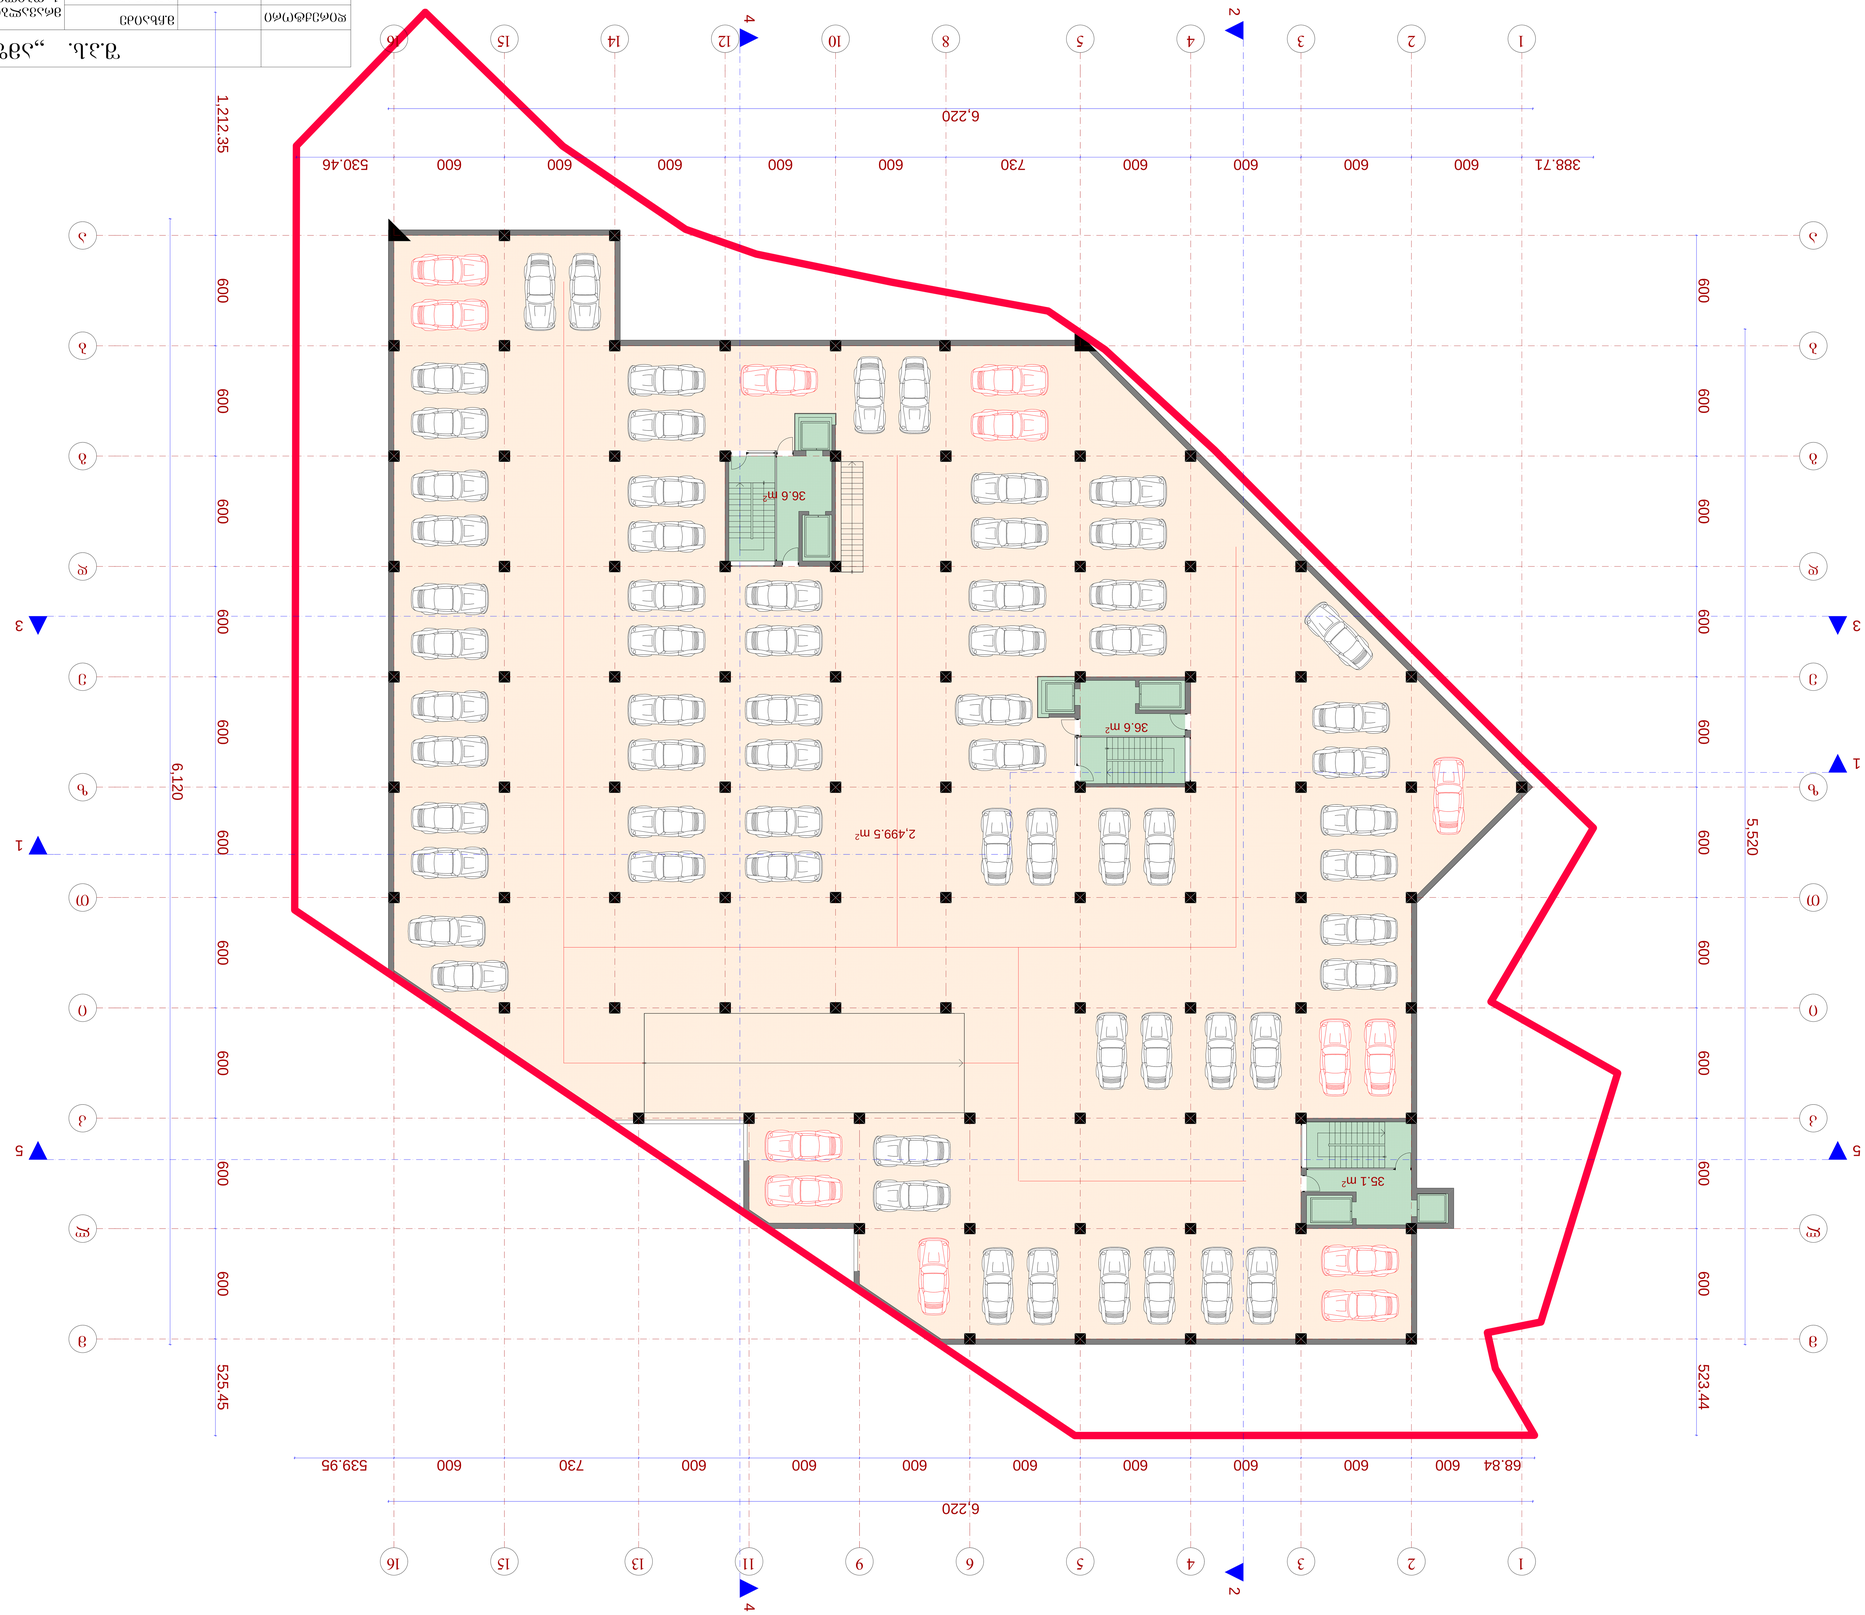











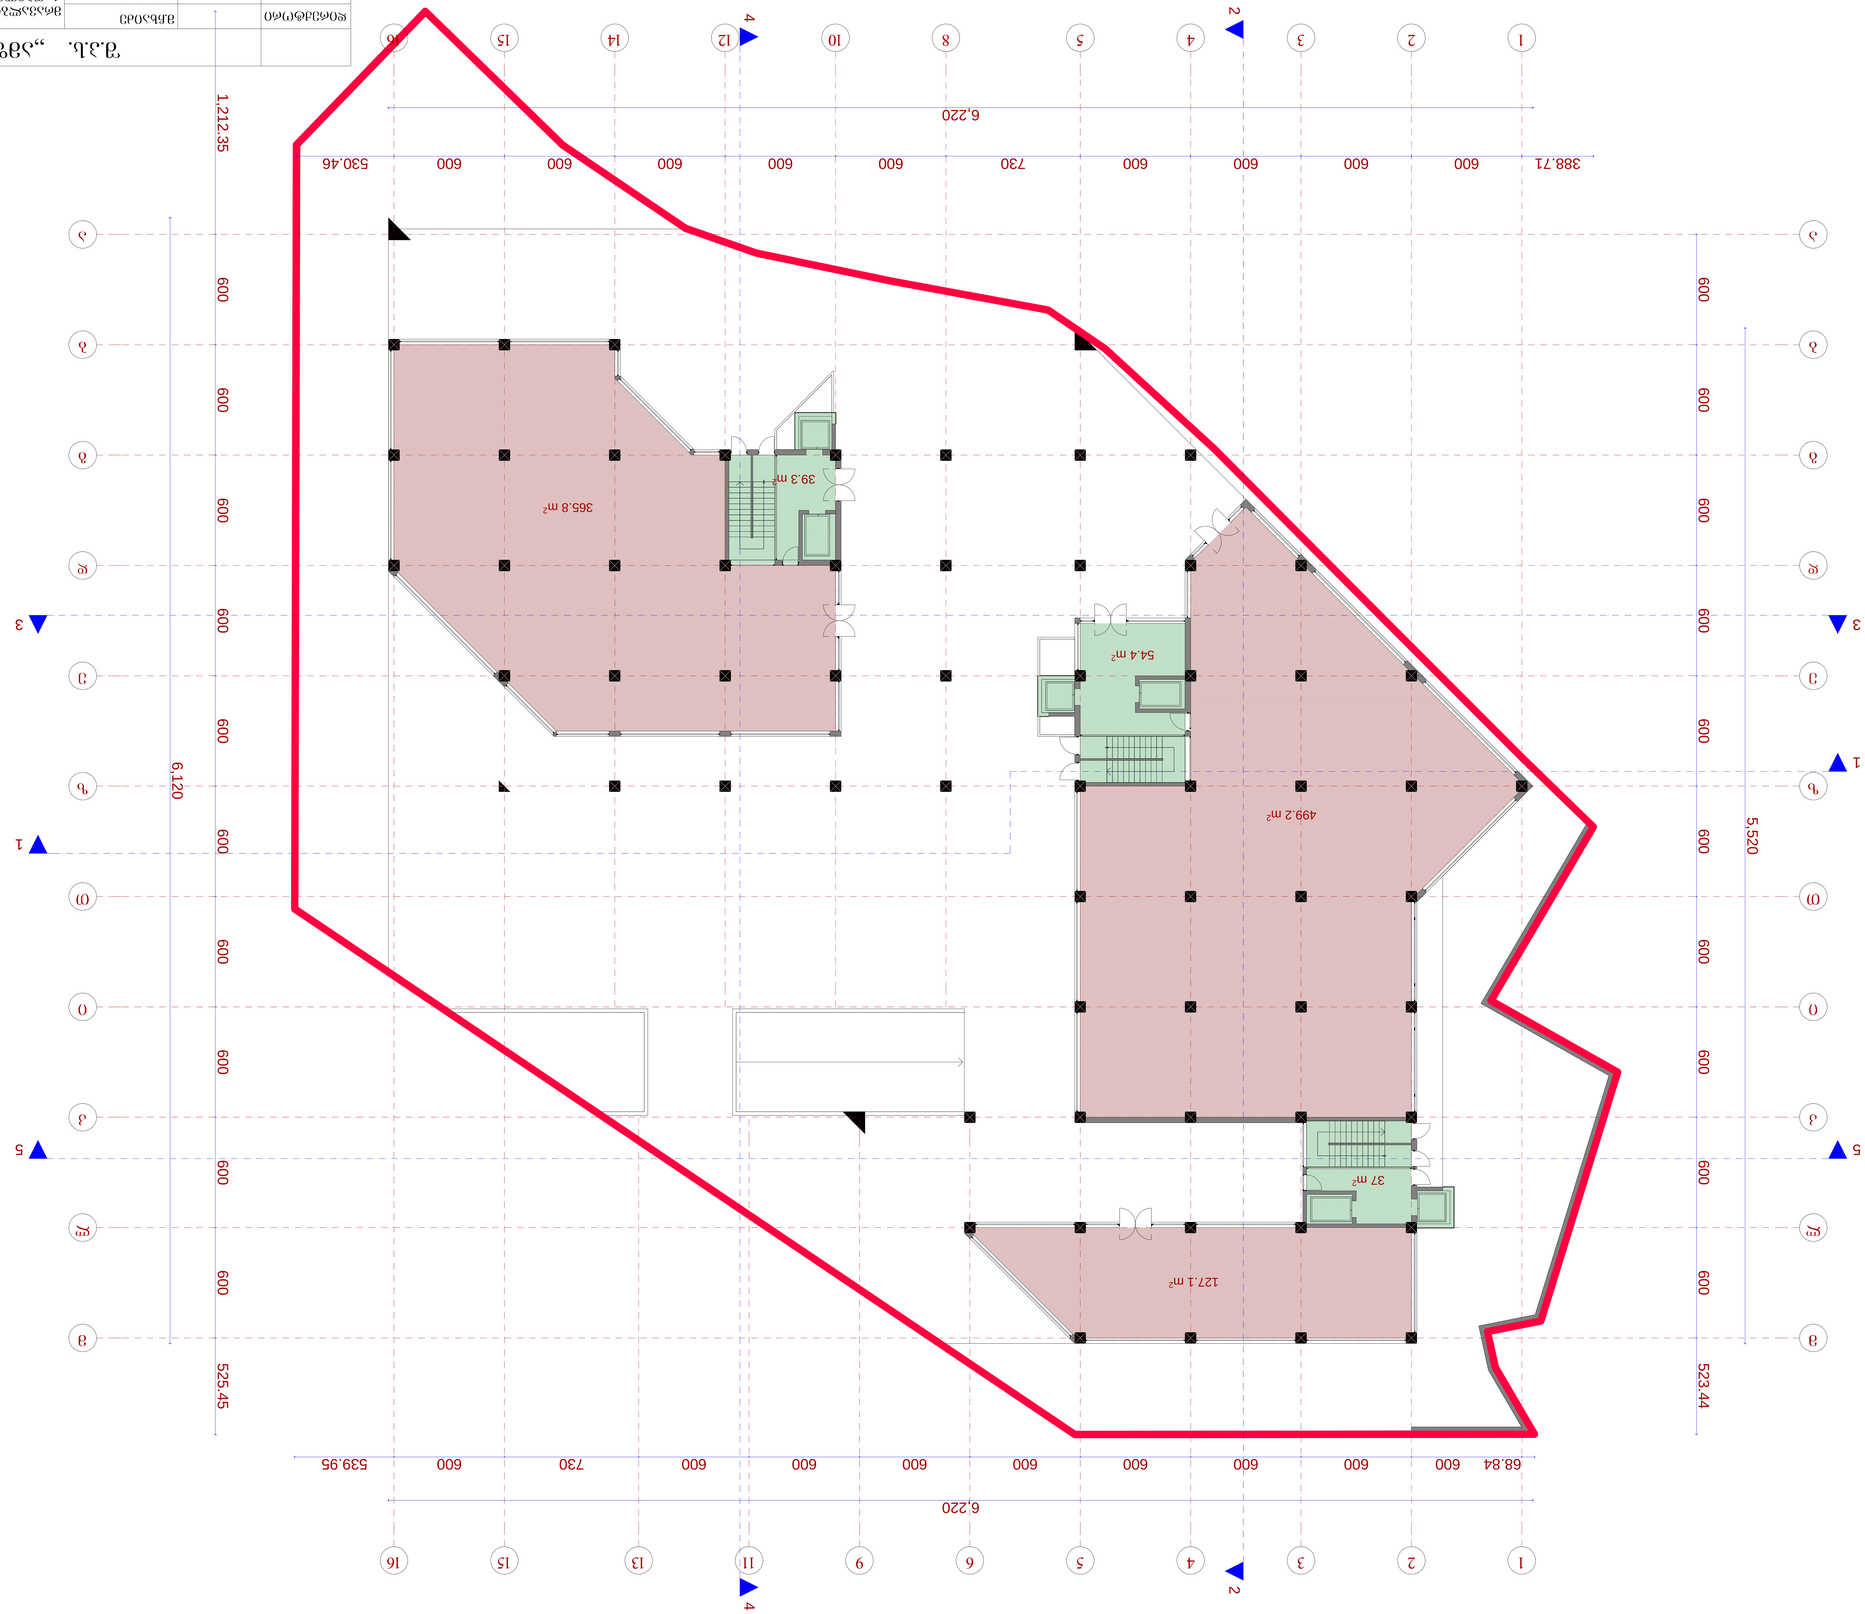


გეგმა 9.45 ნიშნულზე მ.: 1:100

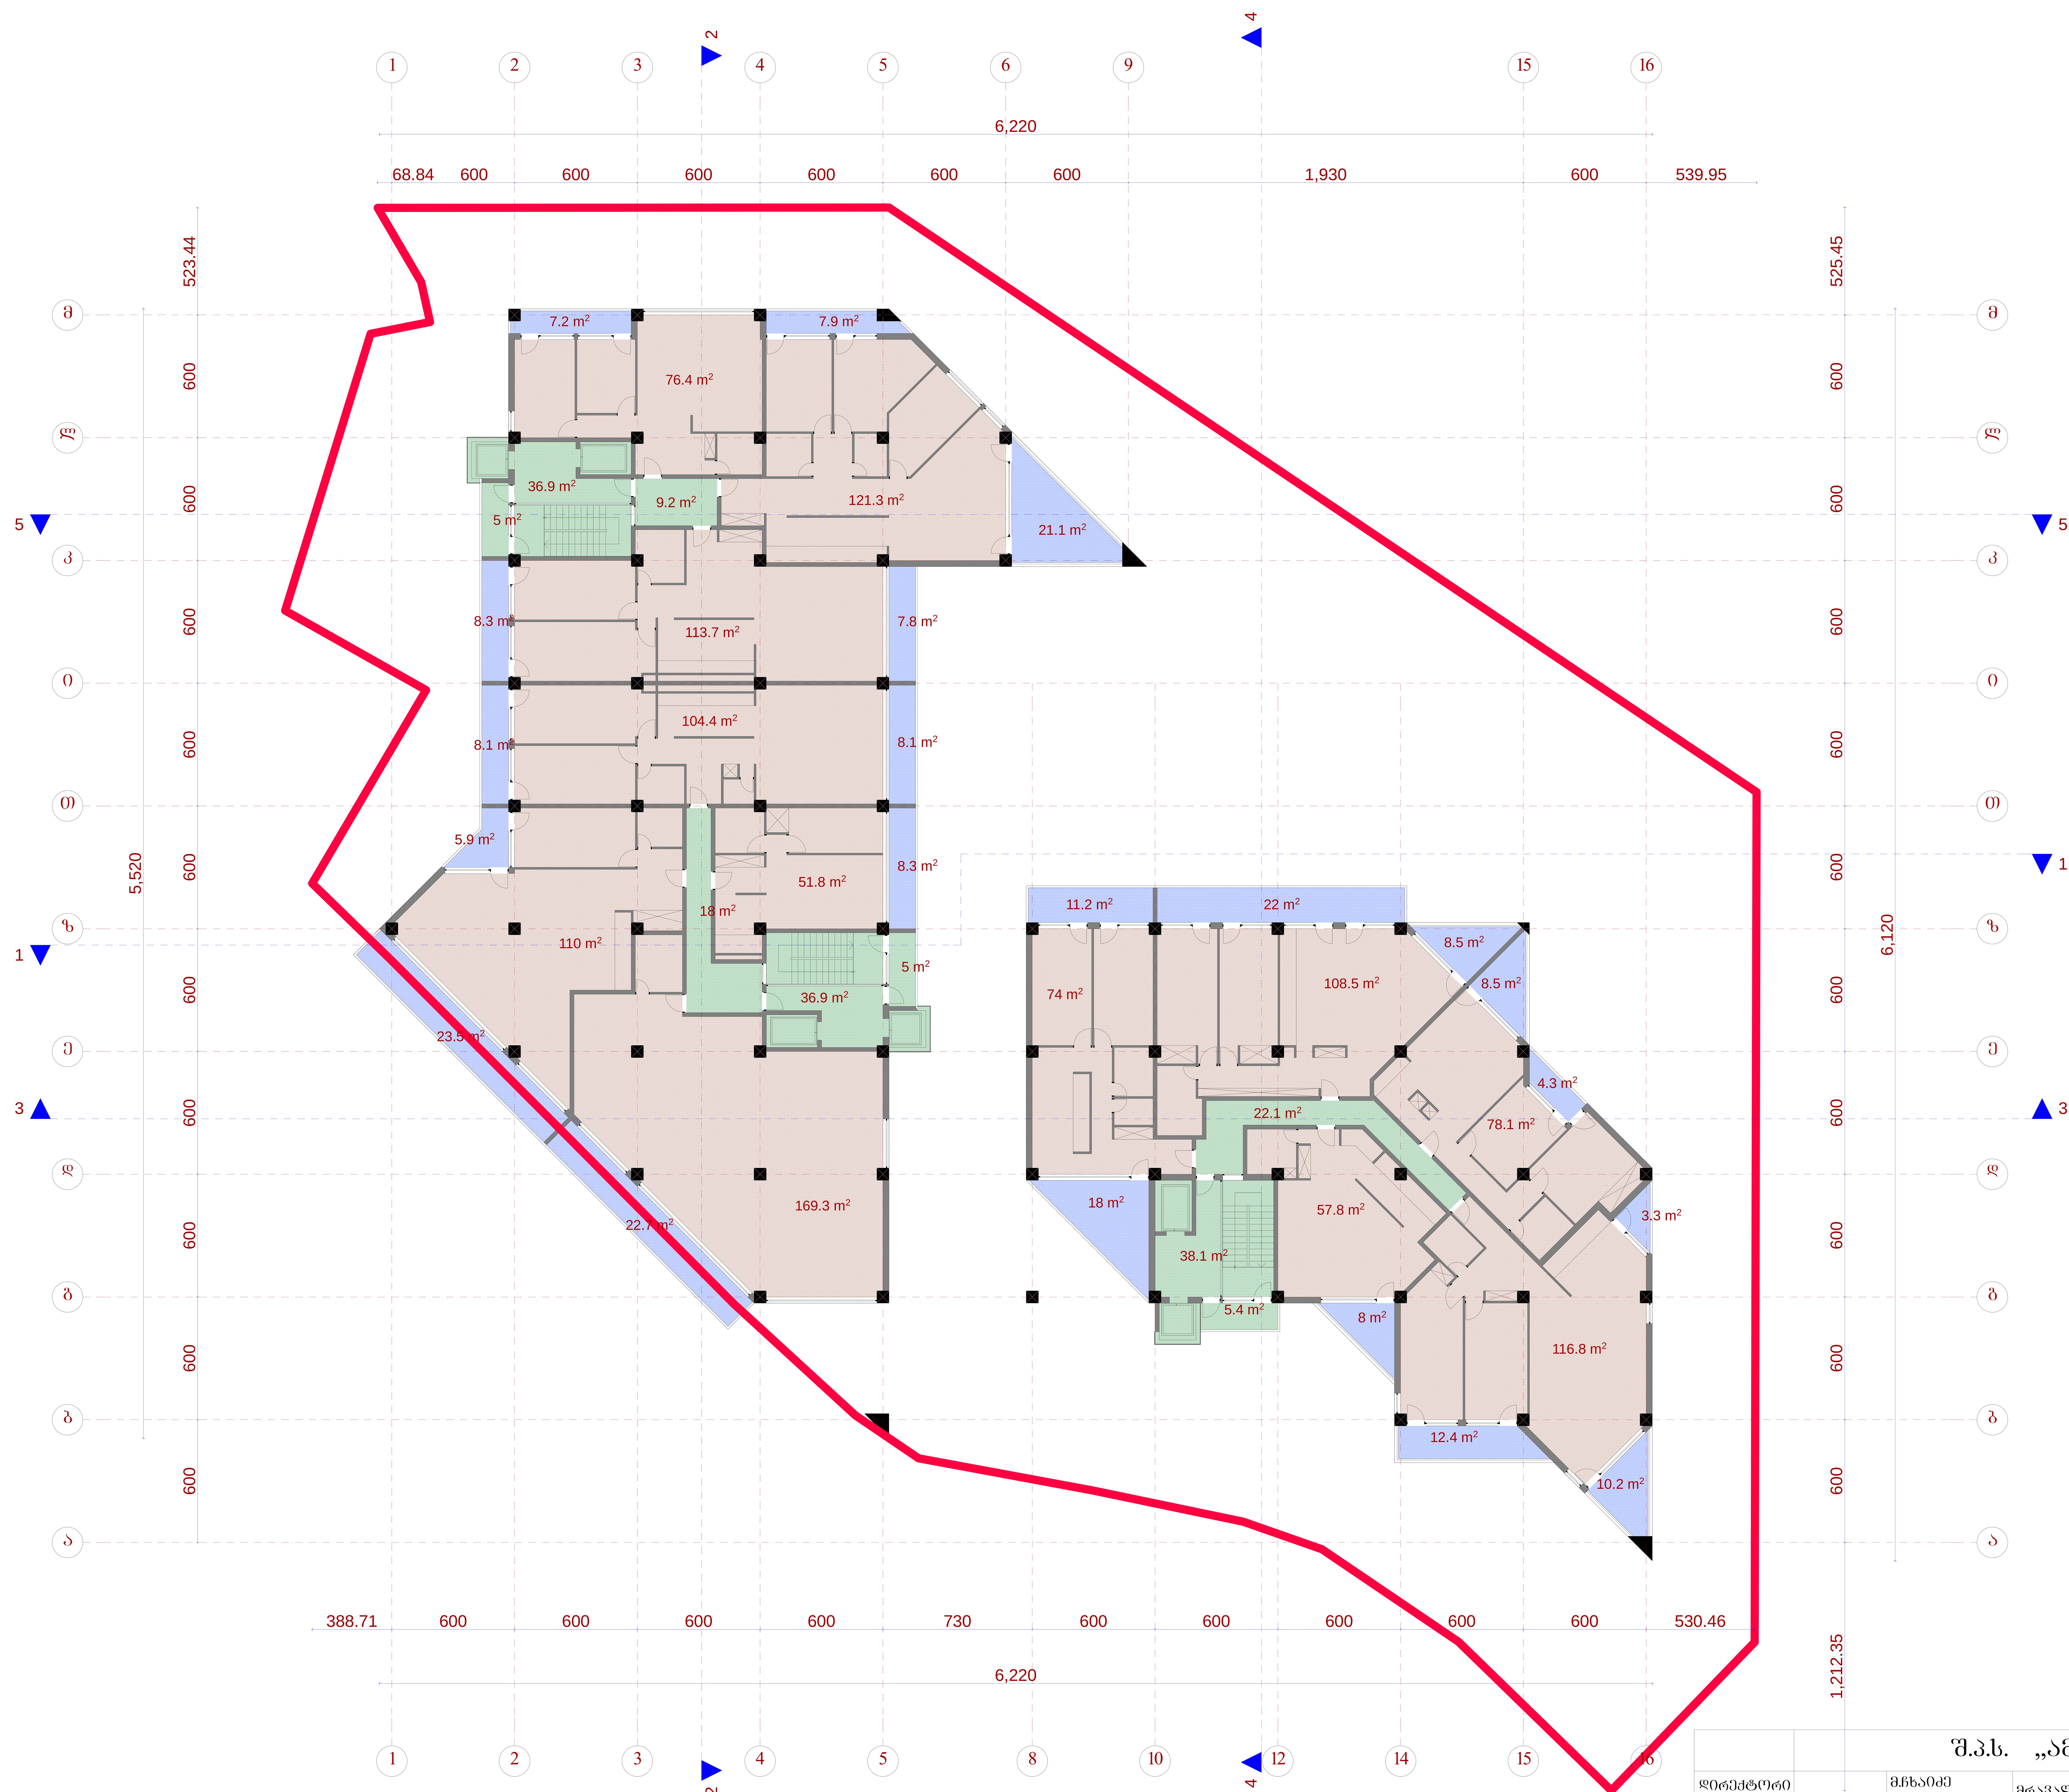

	შ.პ.ს. „ამფიონი"		
დირექტორი		მ.ჩხაიძე	მრავალბინიანი საცხოვრებელი სახლი ქ. თბილის, ვაკე-საბურთალოს რაიონი მე-9 საავადმყოფოს ჩრდილოეთით
პრ.მთ.არქიტ		მ.ჩხაიძე	
პრ.ავტორი		ნ.სვანიძე	
შეასრულა		მ.აბაიშვილი	მ 1:100
პრ.მთ. კონს.		მ.მექვაბიშვილი	გეგმა 9.45 ნიშნულზე
შეამოწმა		მ.ჩხაიძე	

სტადია	ფურც.	ფურც.რ.
პრ.		
დაკვეთა №		

გეგმა 12.75 ნიშნულზე მ.: 1:100

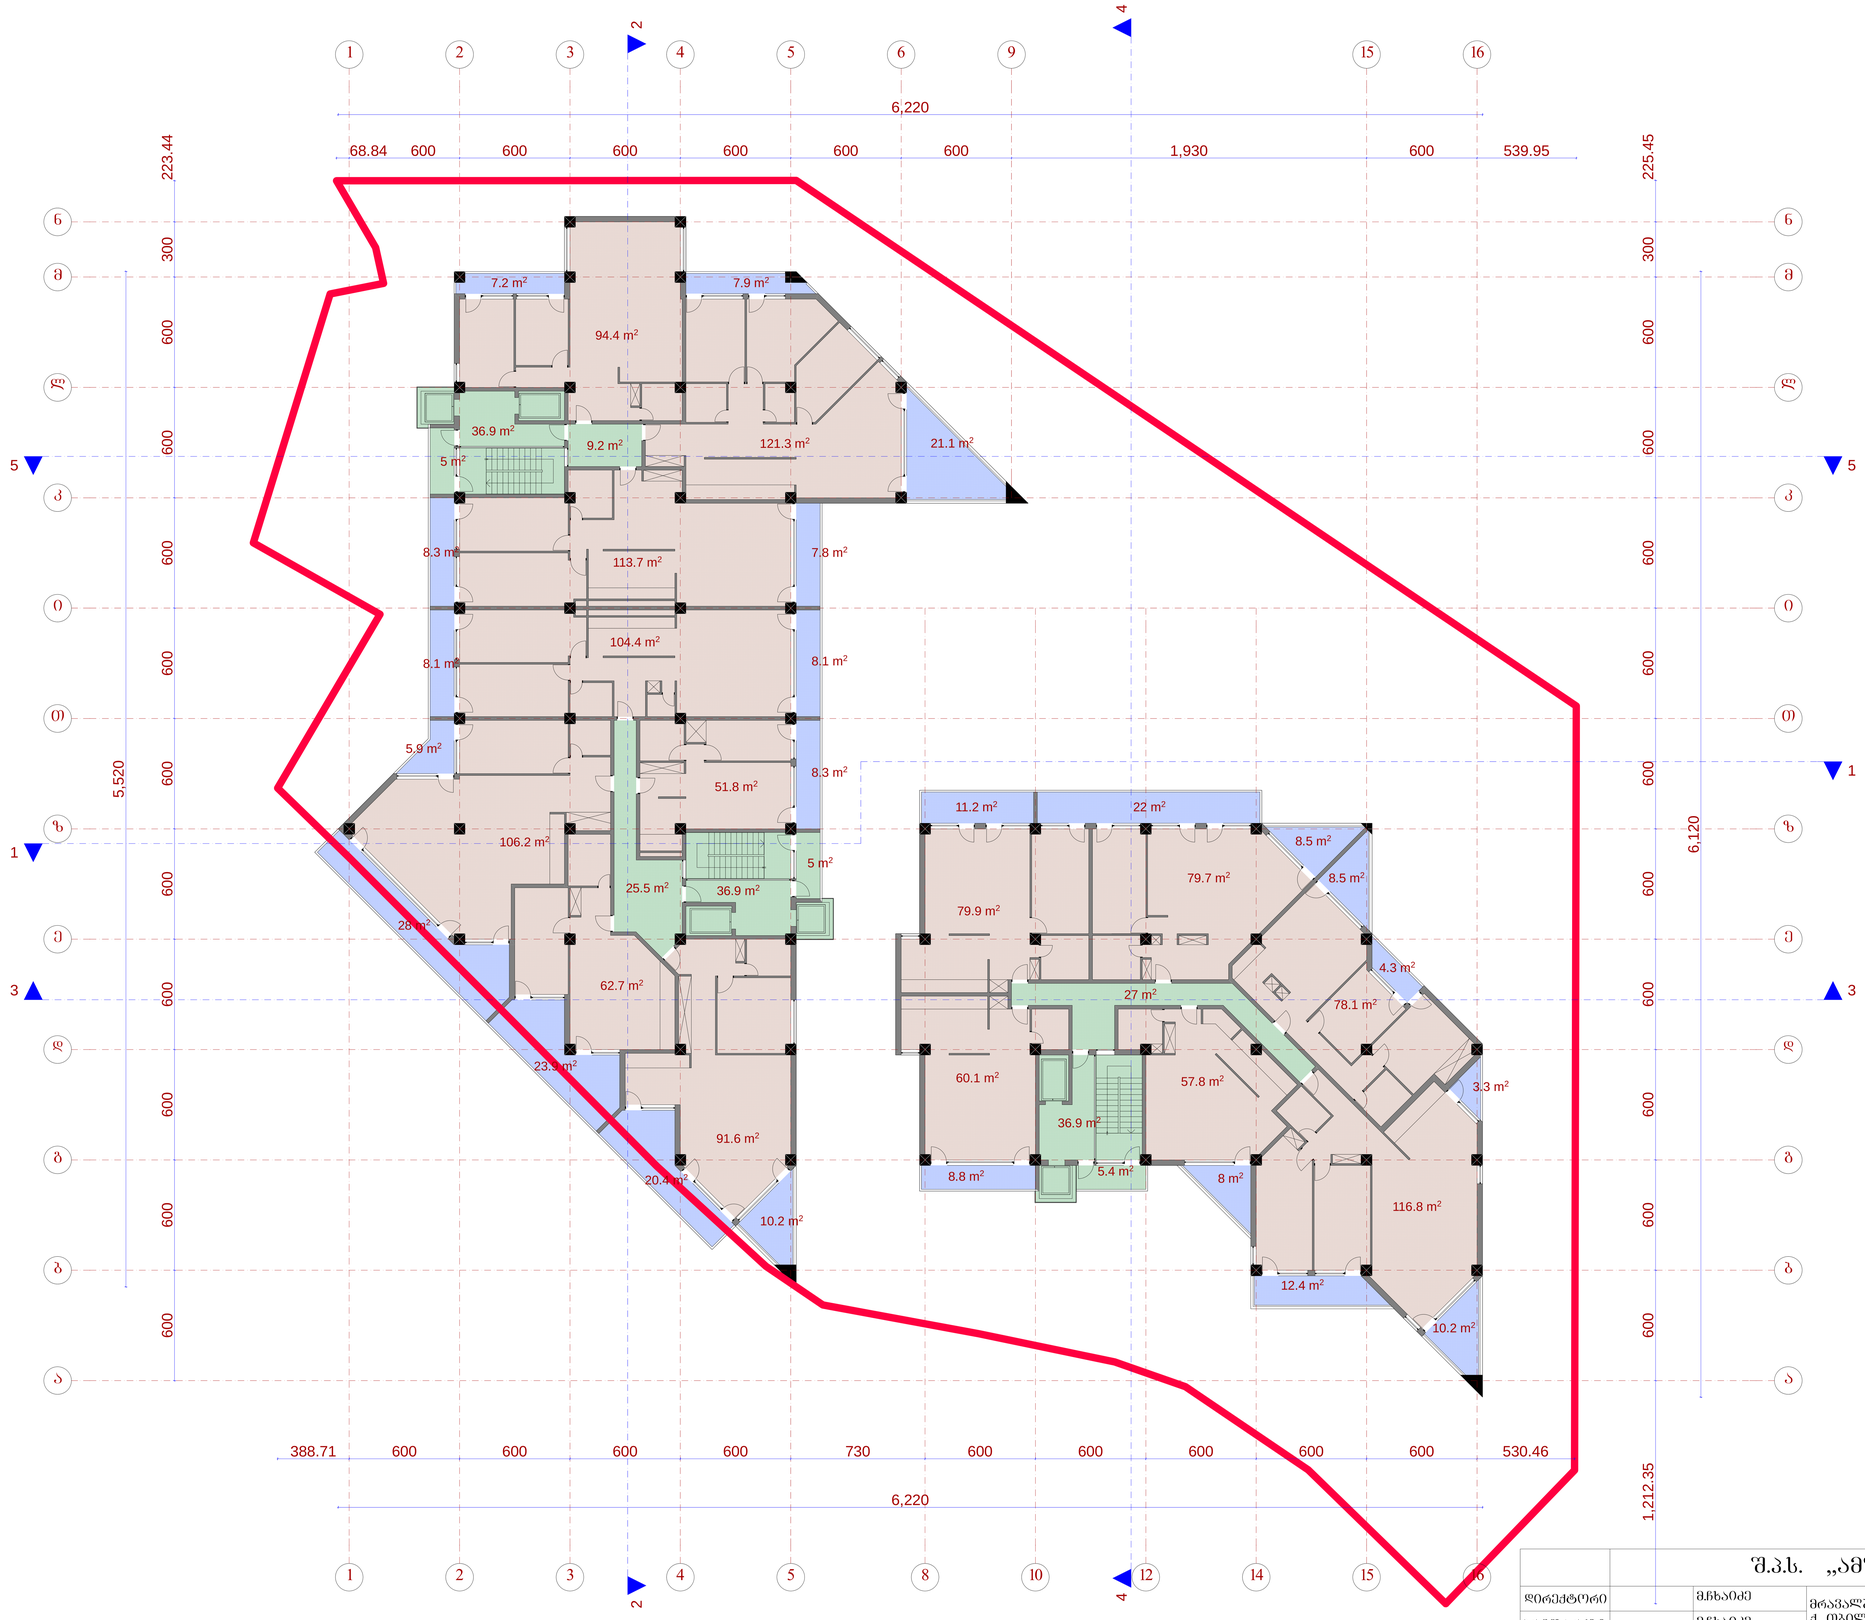
1 2 3 2 4 5 6 9 15 16
6,220
68.84 600 600 600 600 600 600 1,930 600 539.95
223.44
225.45
5 1 3
300 600 600 600 600 600 600


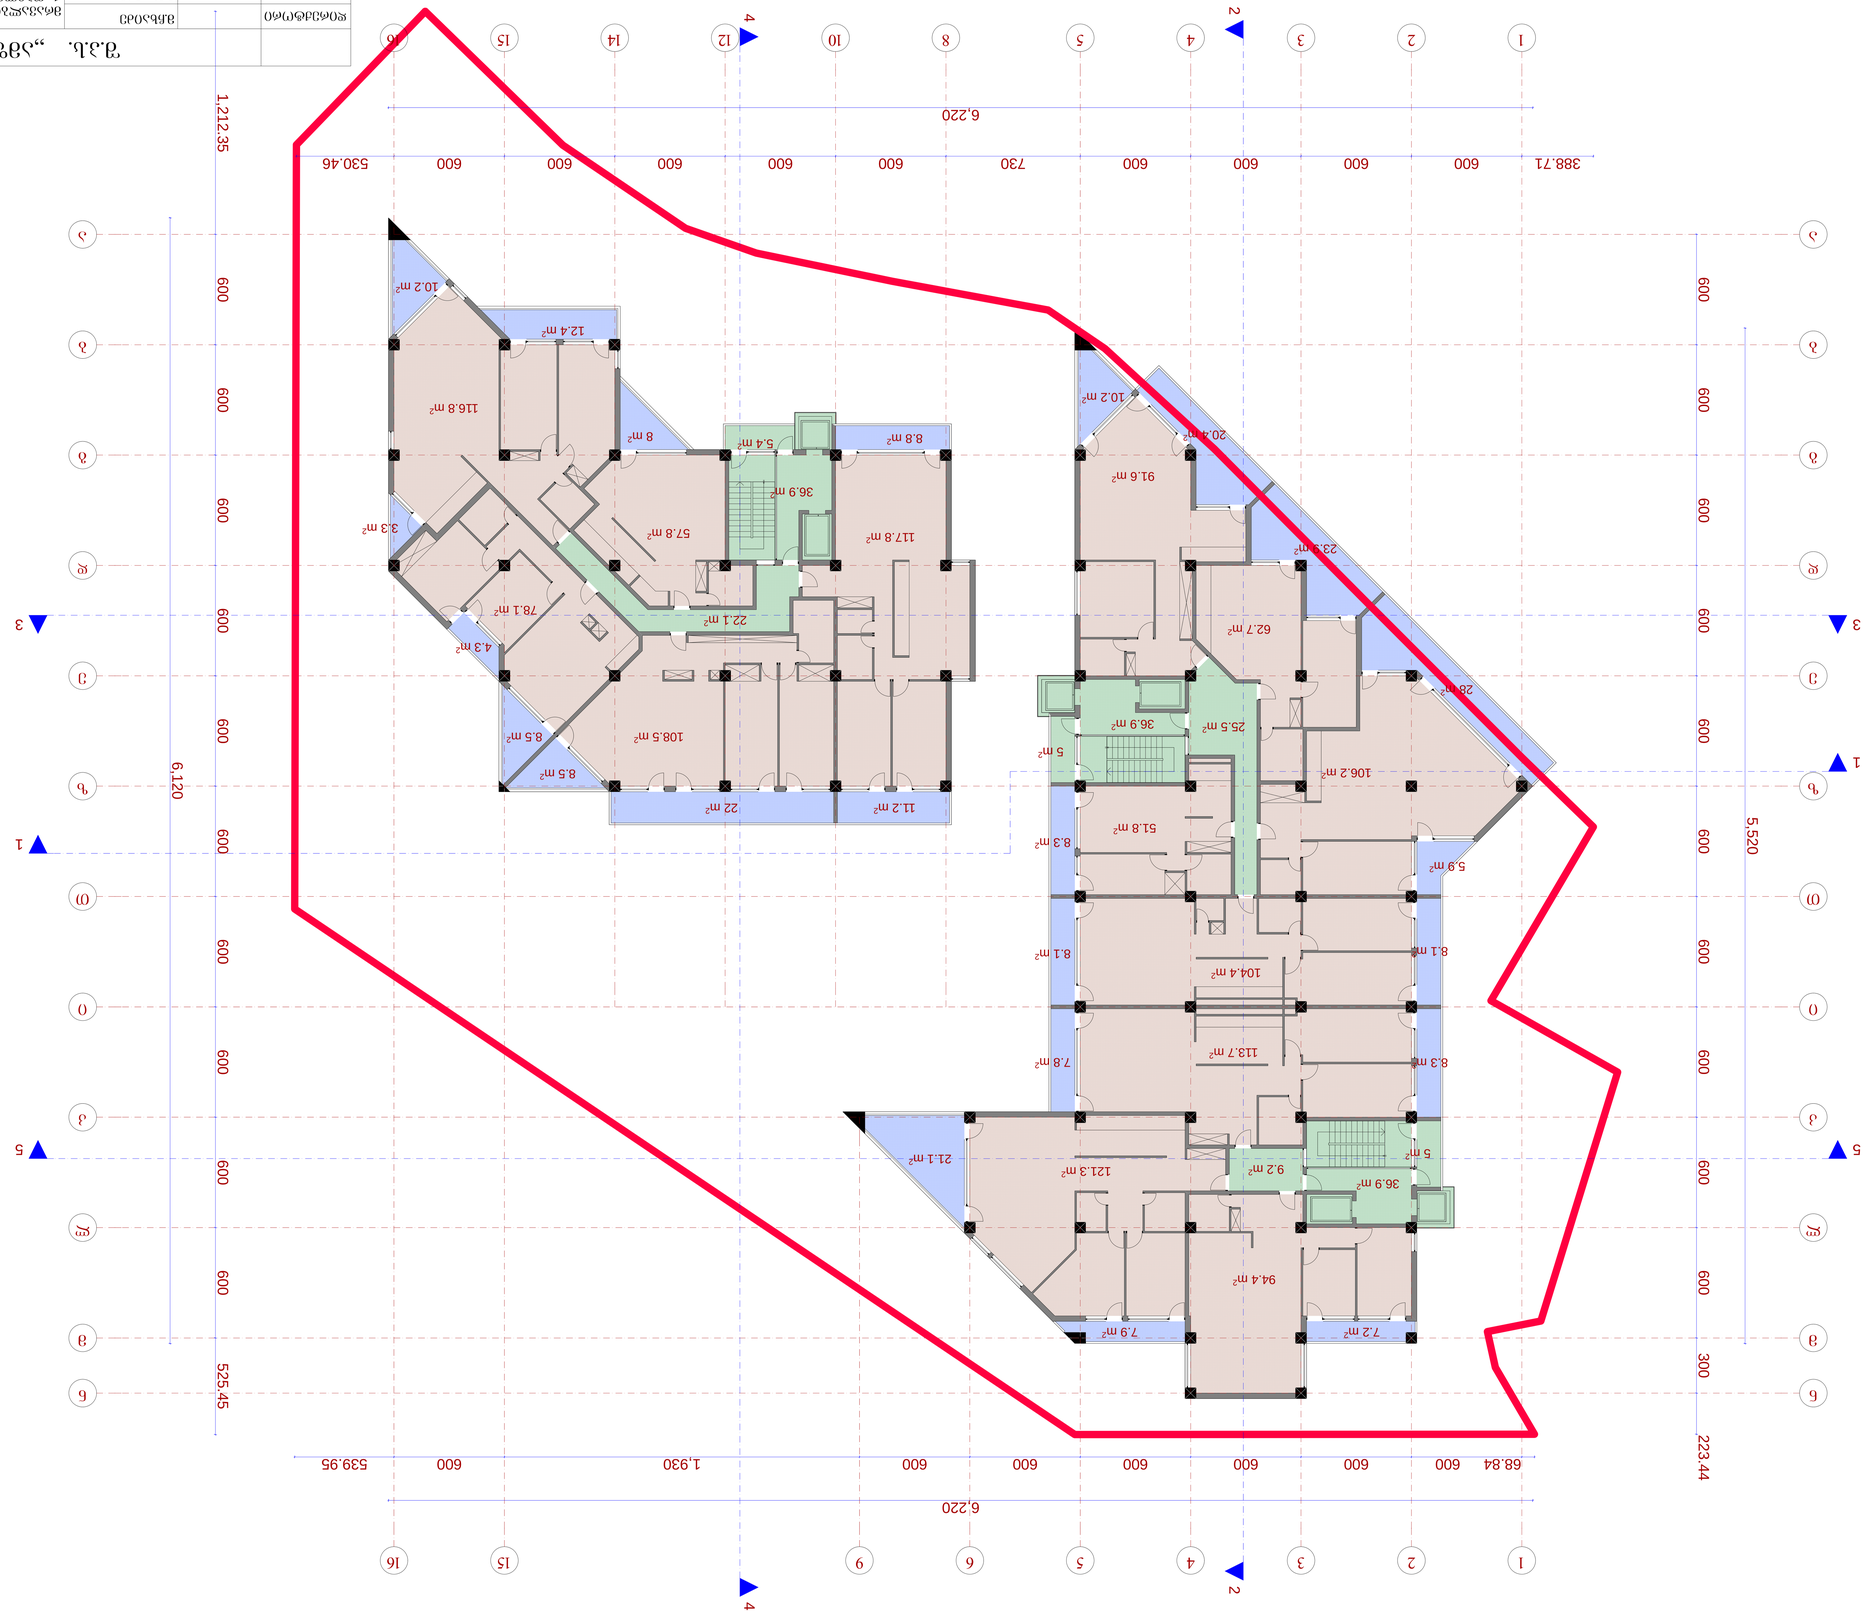

გეგმა 19.35 ნიშნულზე მ.: 1:100

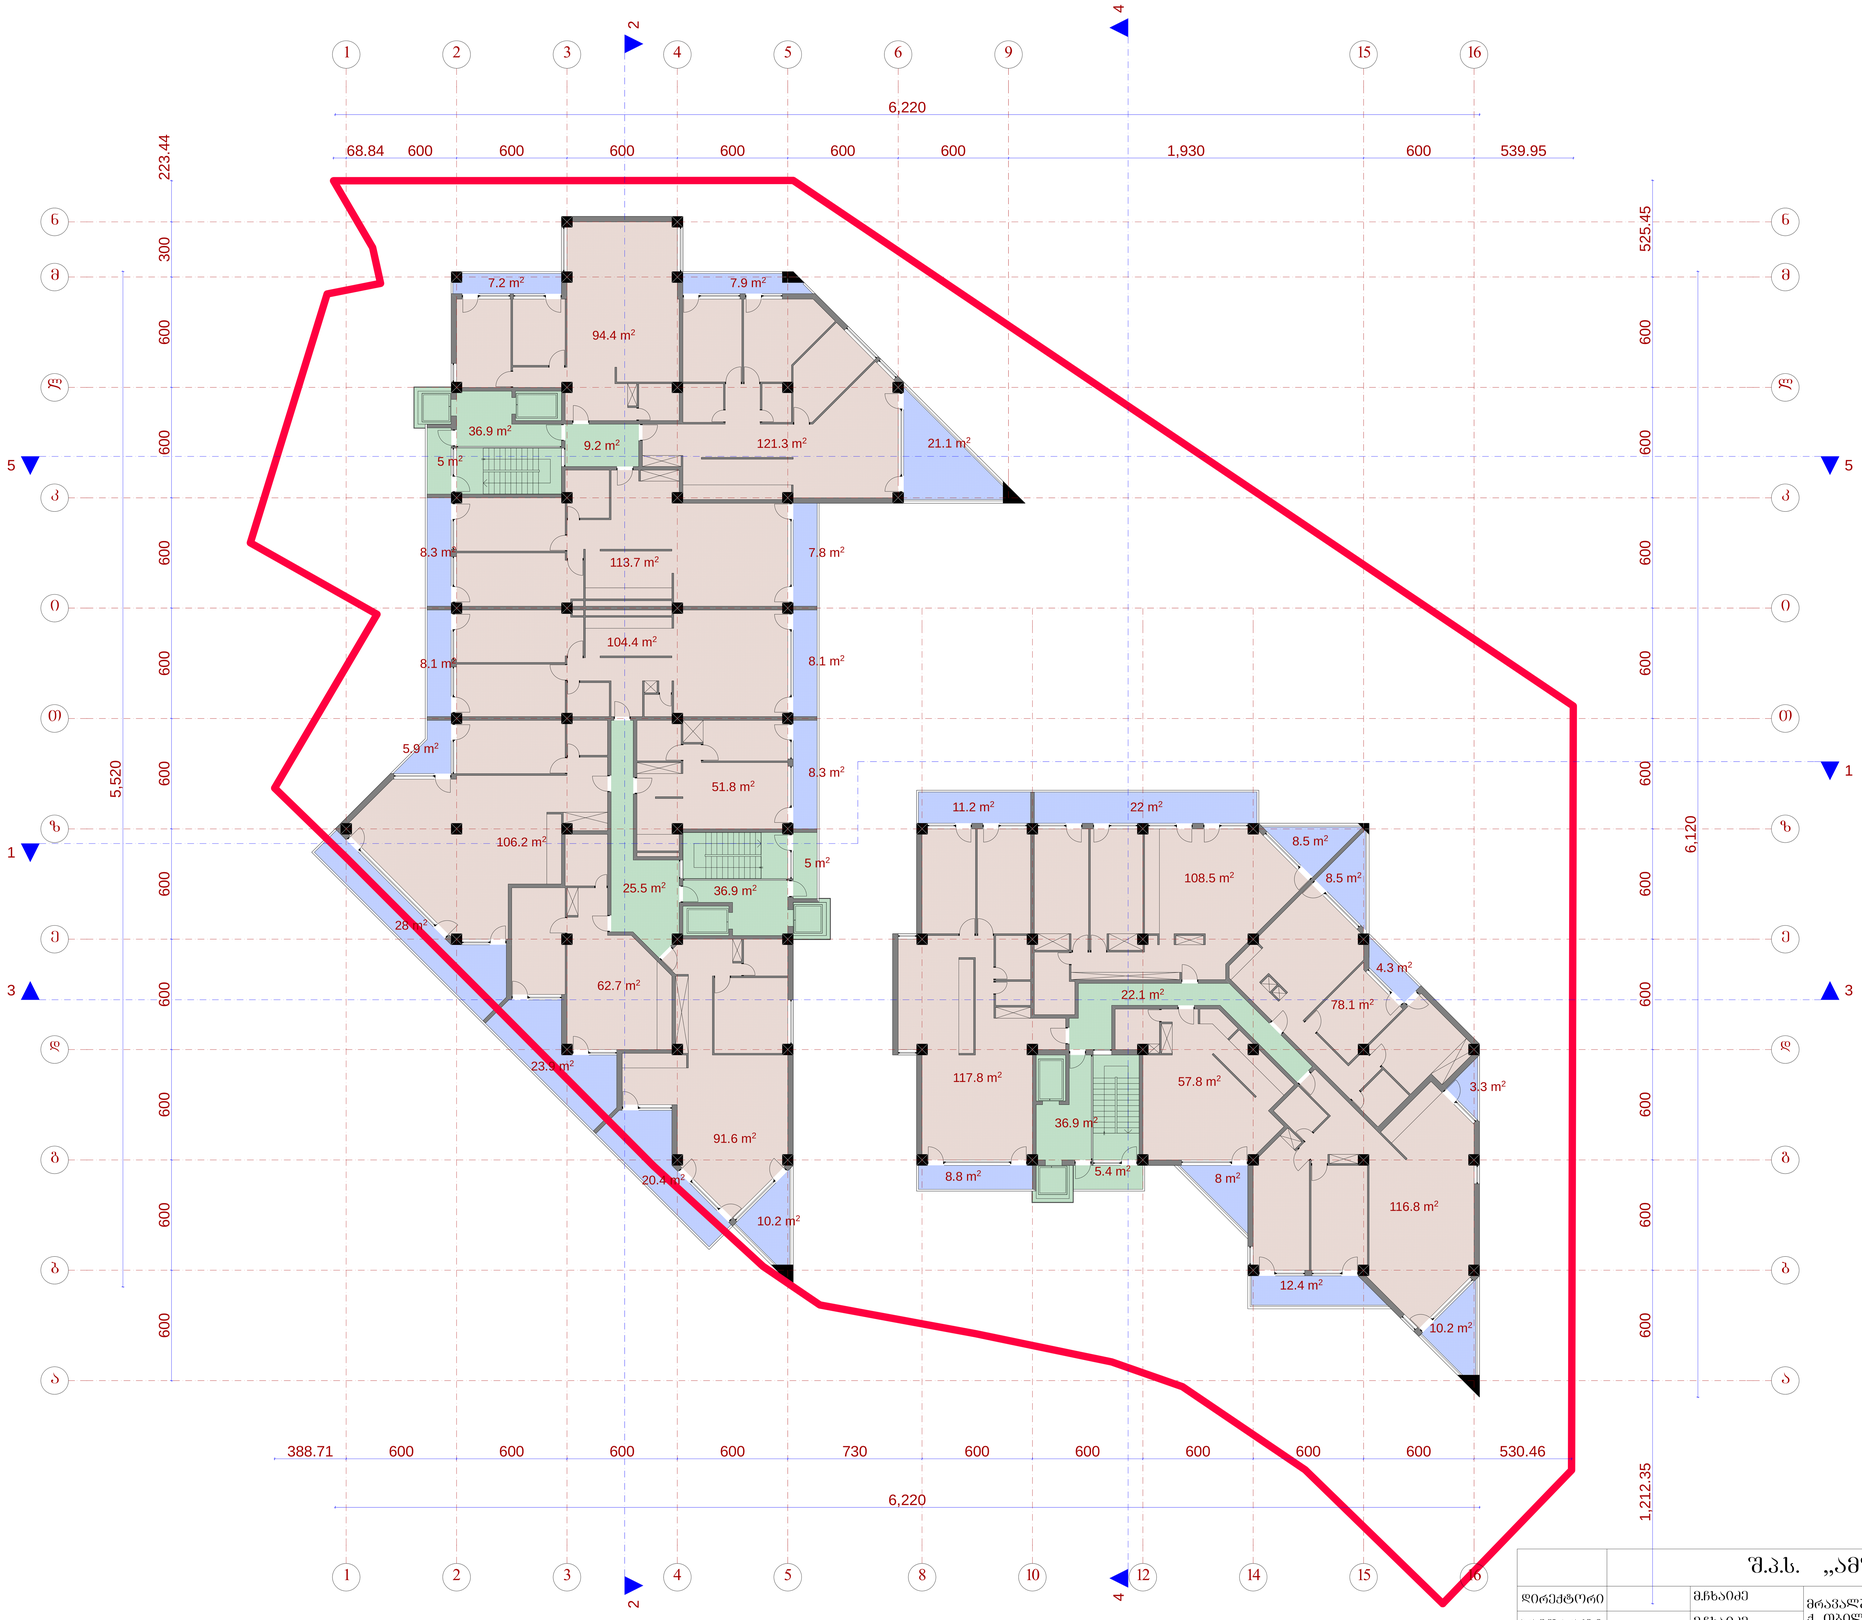

		შ.პ.ს. „ამფიონი"		
დირექტორი		მჭახაიძე	მრავალბინიანი საცხოვრებელი სახლი ქ. ბაბილის, ვაკე-საბურთალოს რაიონი მე-9 საავადმყოფოს ჩრდილეთით	
არქიტექტორი		მჭახაიძე		
არქიტორი		ნასვანიძე		
შესრულა		მ.აბაიშვილი	მ 1:100	სტადია/ფურც. ფურც.რ.
პრძთ. კონს.		მ.მექვაბიშვილი	გეგმა 19.35 ნიშნულზე	პრ.
შეამოწმა		მჭახაიძე		დაკვეთა №


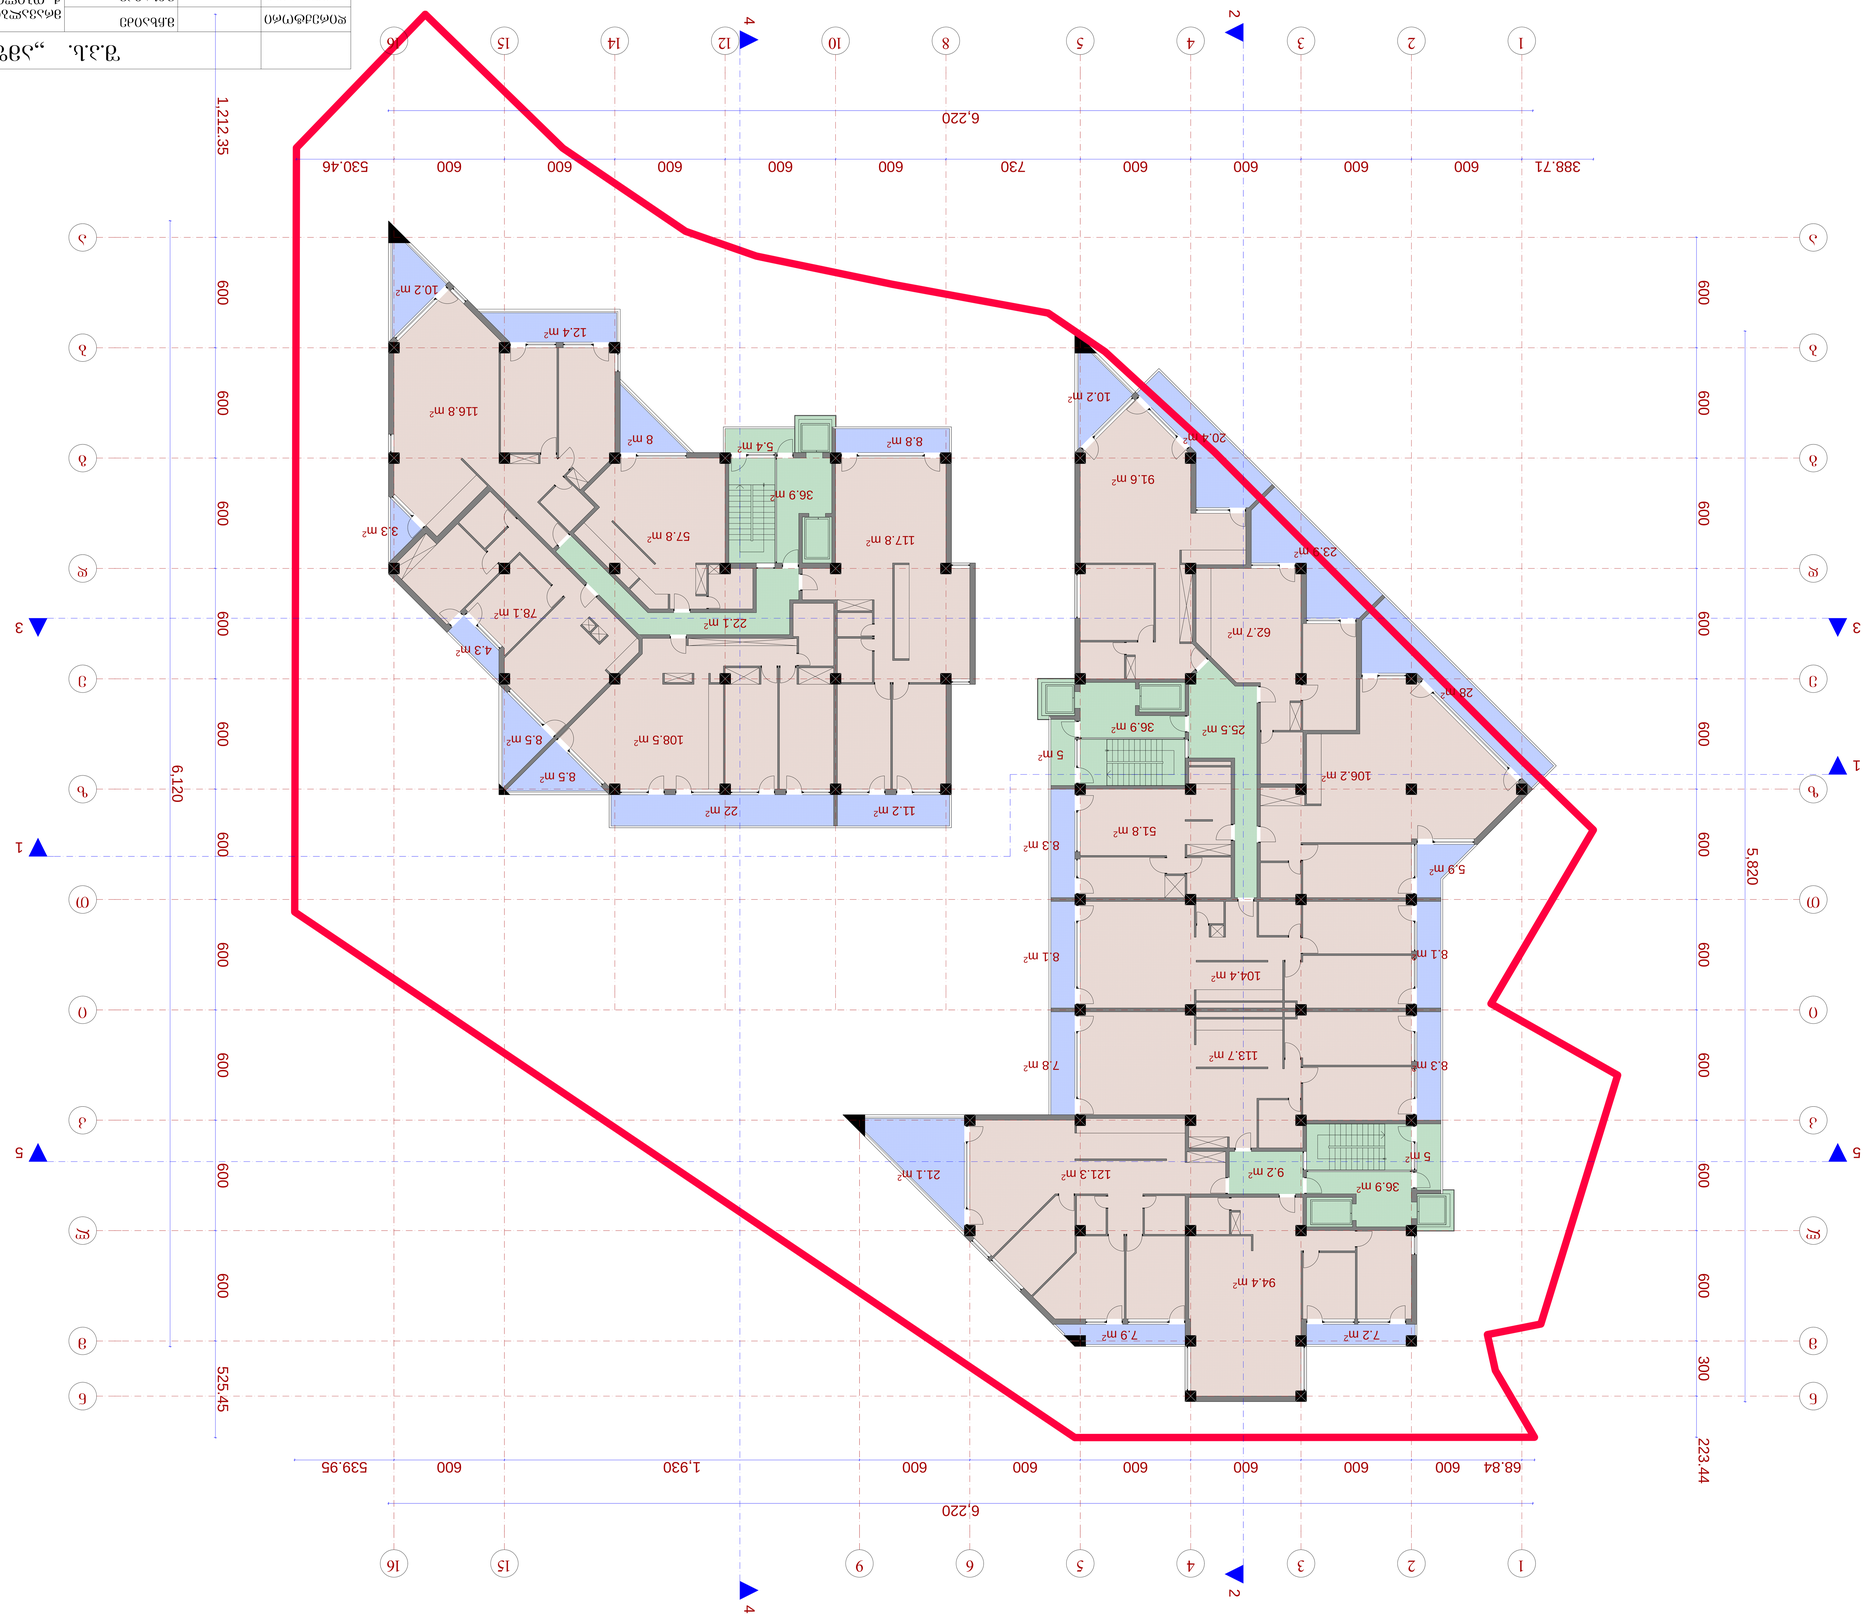




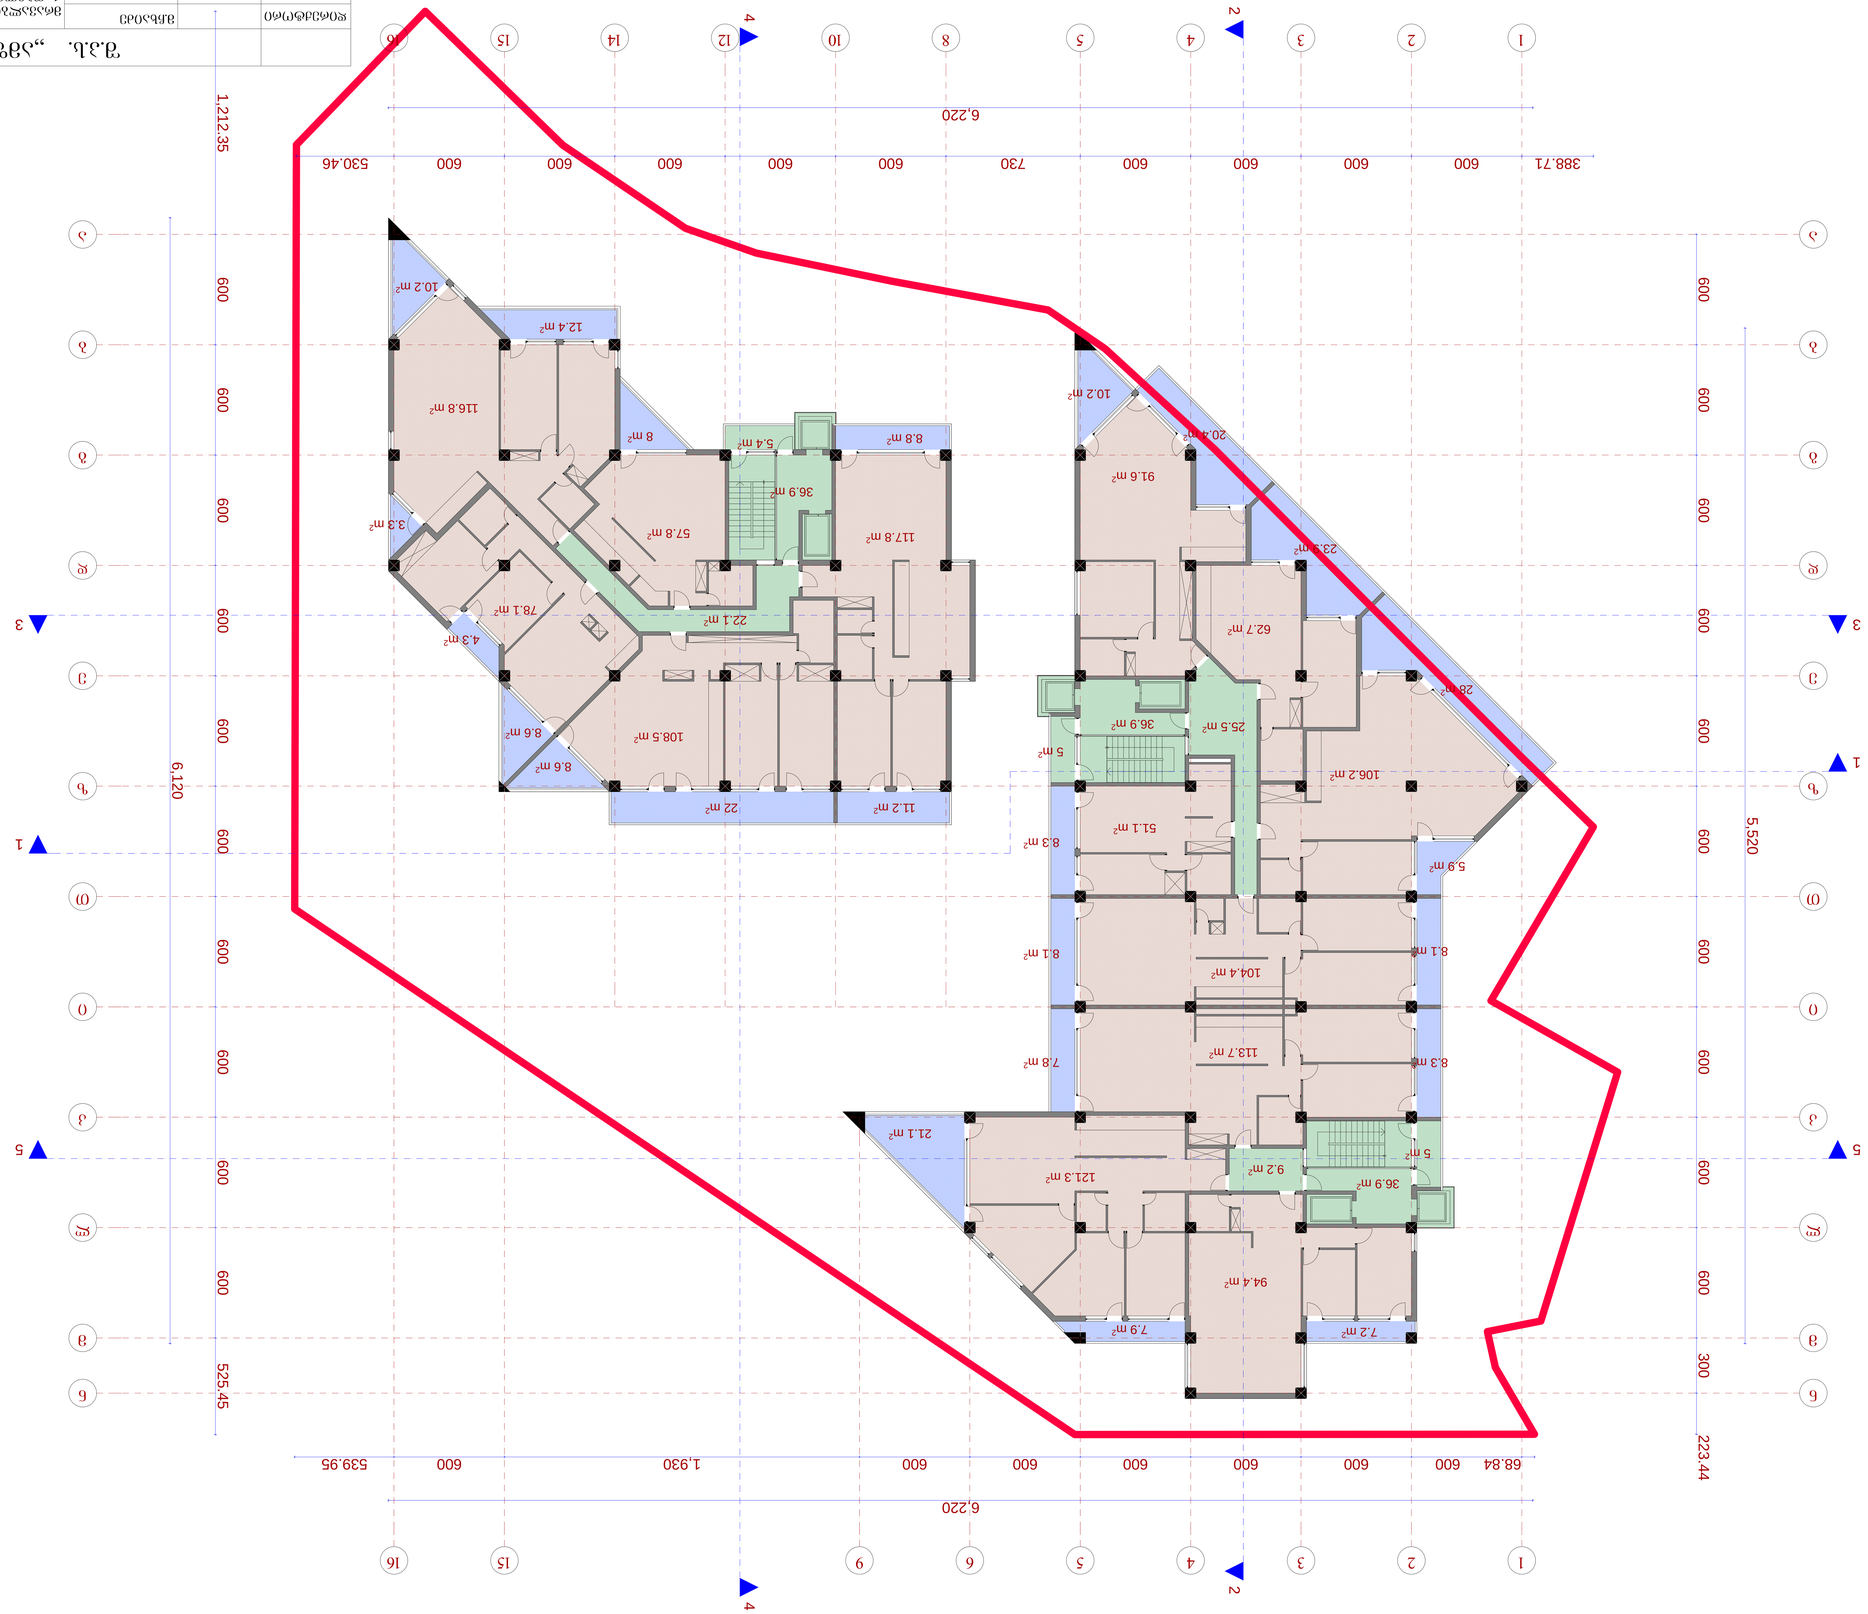





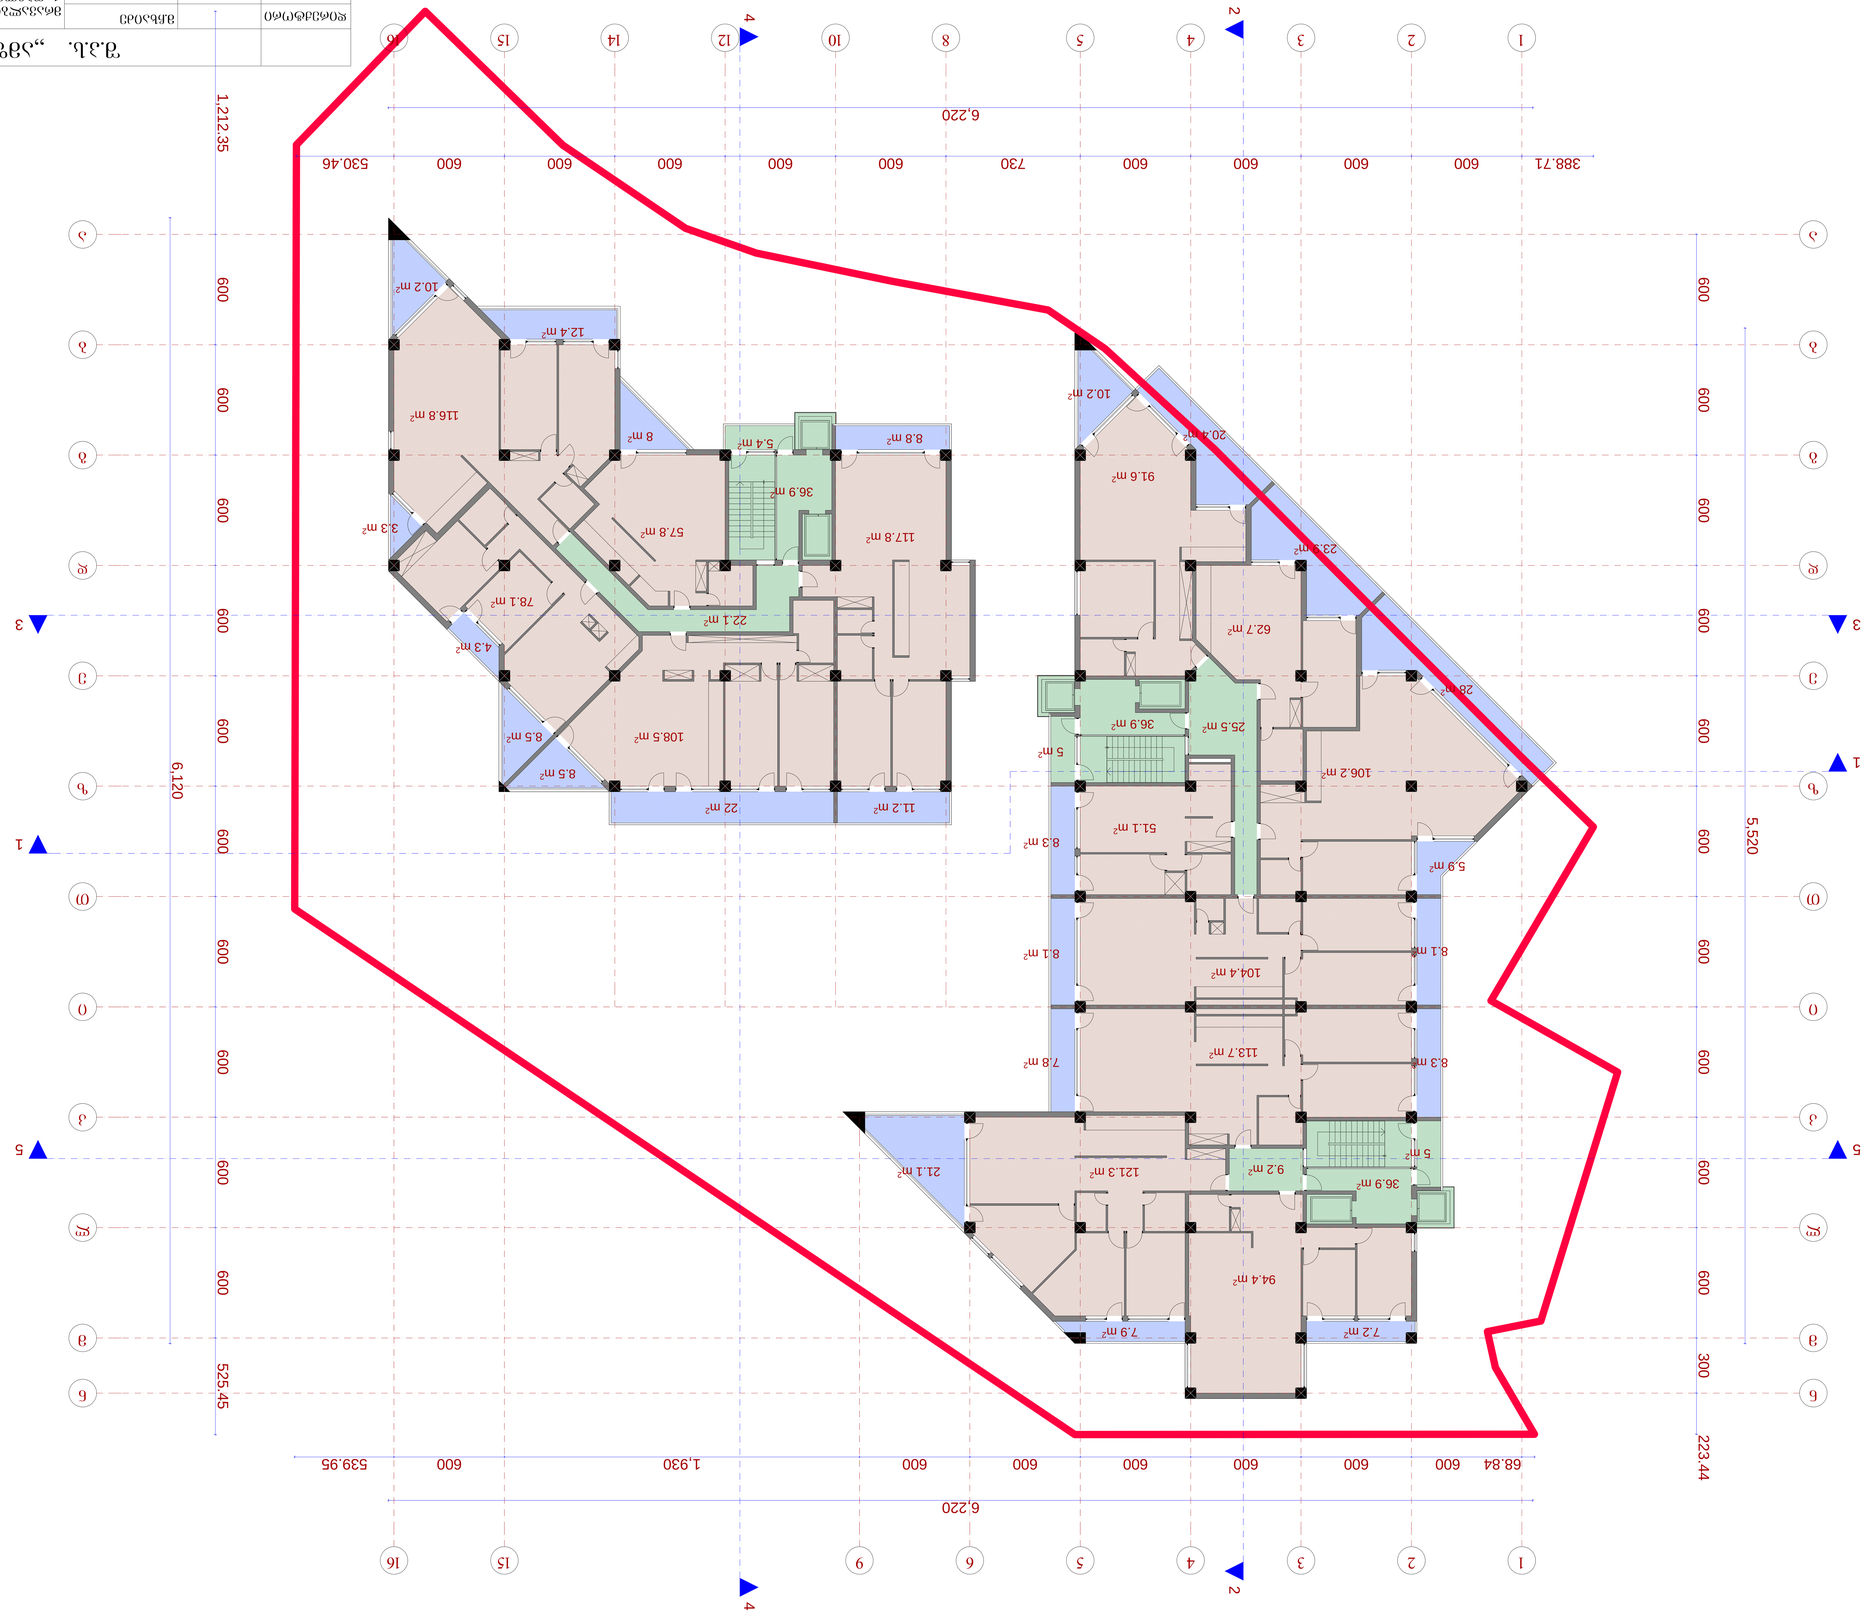

ვ.ა.ს. „აწყობილი“

ფილიალი			
პროექტის ხელმძღვანელი			
პროექტირების ხელმძღვანელი			
არქიტექტორი			
კონსტრუქციული ნაწილი			
ინჟინერ-ტექნოლოგი			
ინჟ. ქსელების ნაწილი			
ინჟ. ქსელების ნაწილი			
ინჟინერ-ეკოლოგი			

გეგმა 39.15 ნიშნულზე მ.: 1:100

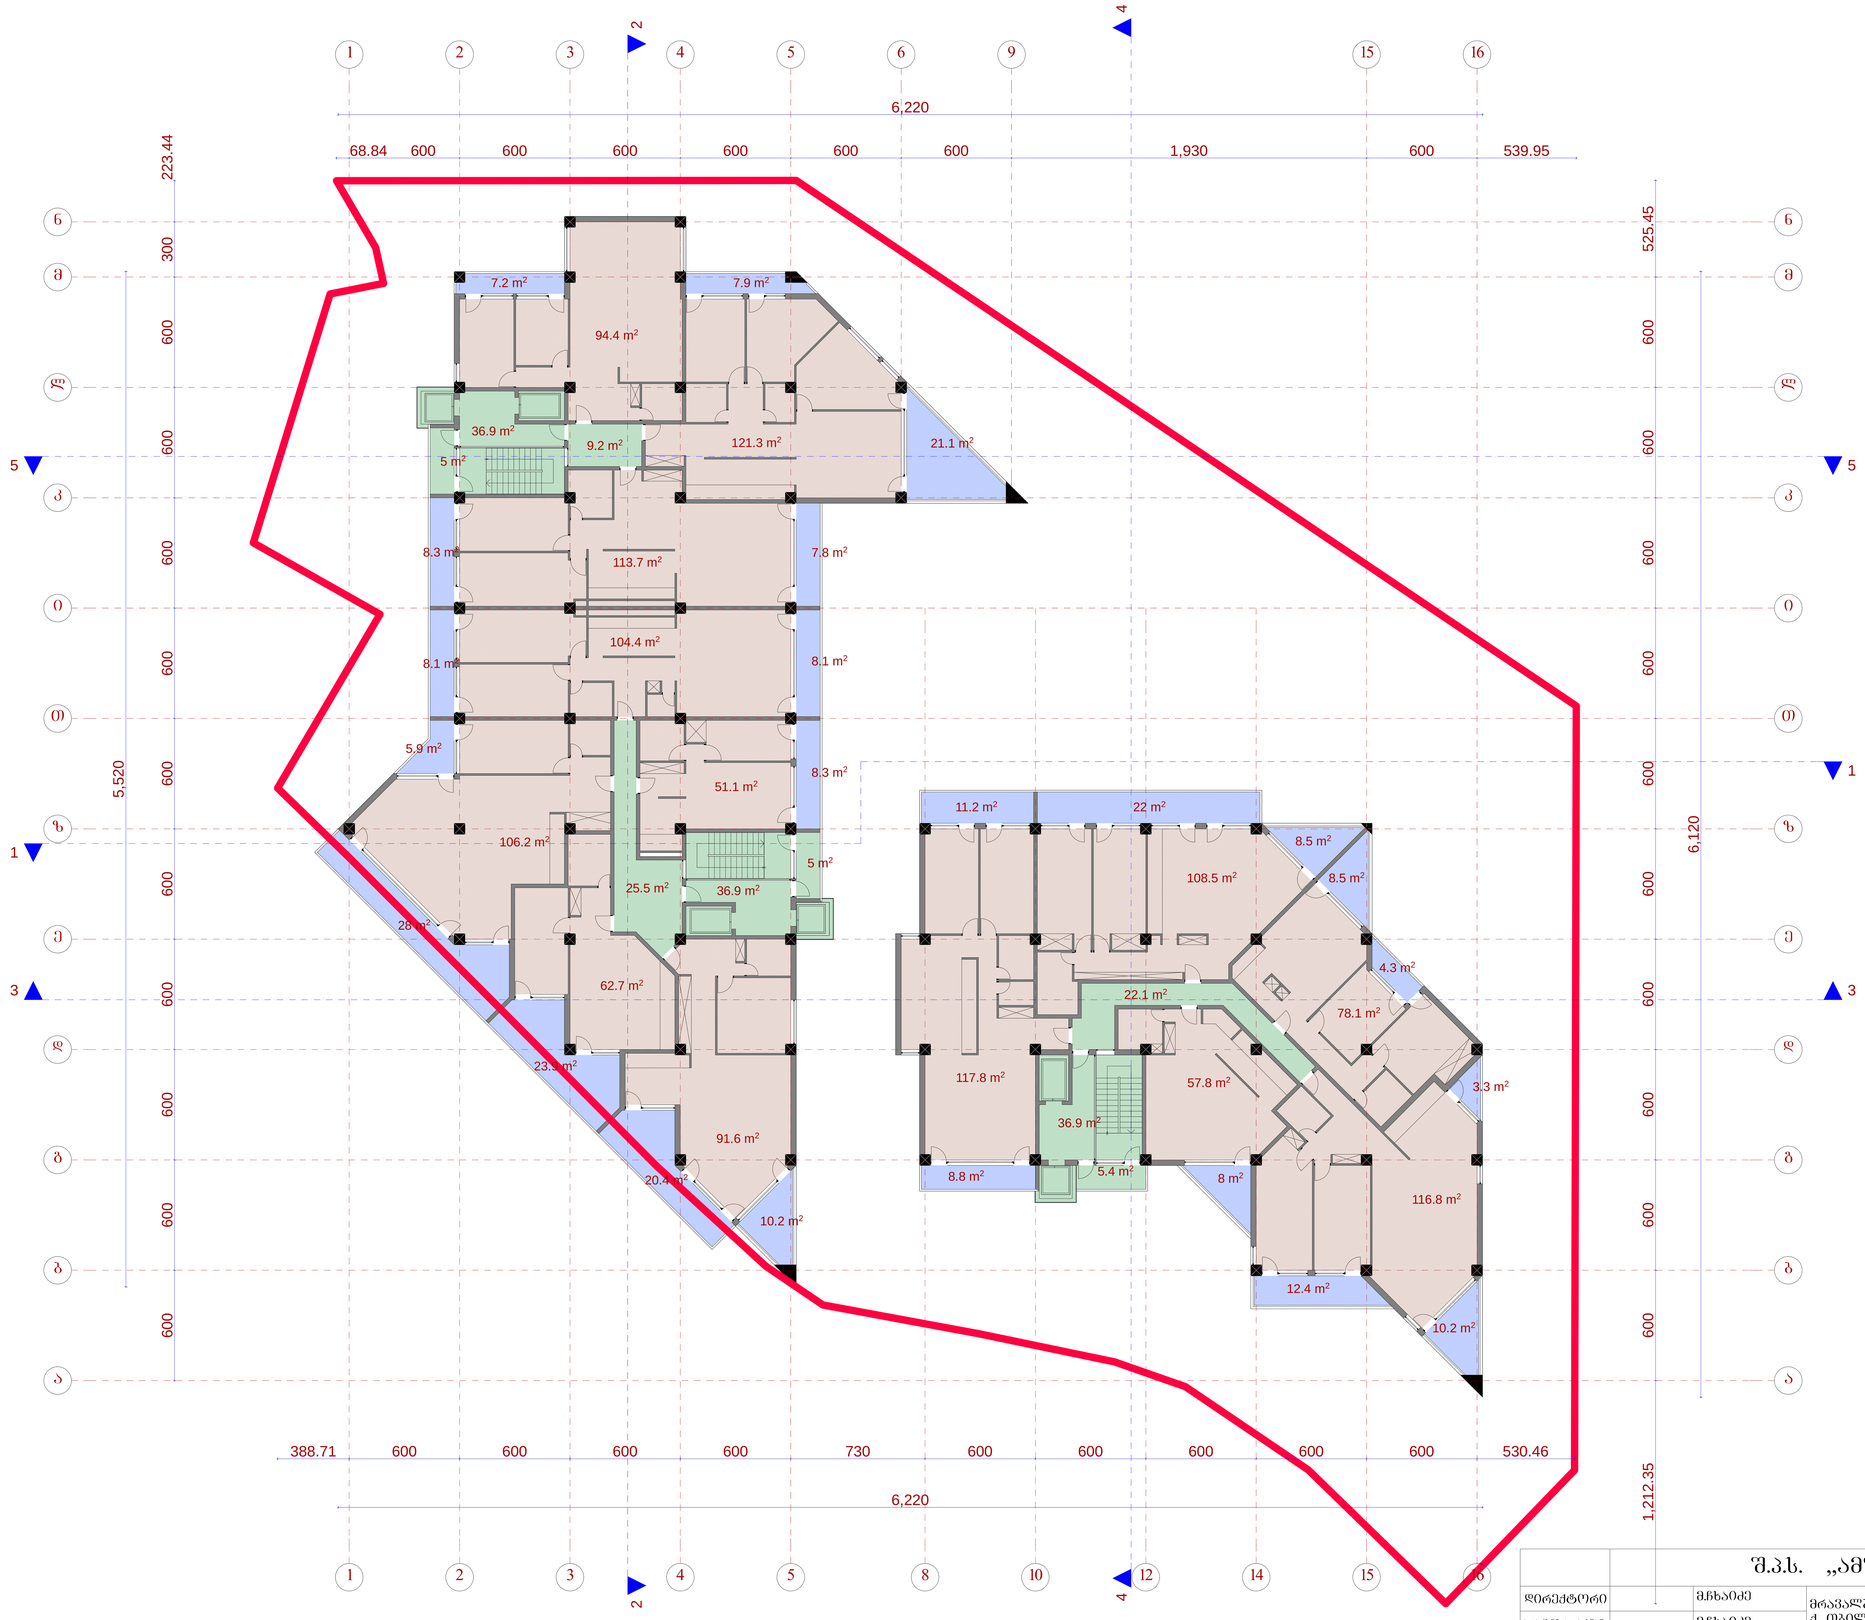

	შ.პ.ს. „ამფიონი"		
დირექტორი		მჭახაიძე	მრავალბინიანი საცხოვრებელი სახლი ქ. ონბილის, ვაკე-საბურთალოს რაიონი მე-9 საავადმყოფოს ჩრდილოეთით
არქიტექტორი		მჭახაიძე	
არქიტექტორი		ნასვანიძე	
შესრულა		მაბაიშვილი	მ 1:100
არქიტ. კონს.		მელქაბაიშვილი	გეგმა 39.15 ნიშნულზე
შემოწმა		მჭახაიძე	

სტადია | ფურცელი | ფურცლები
პრ.
დაკვეთა №

გეგმა 42.45 ნიშნულზე მ.: 1:100

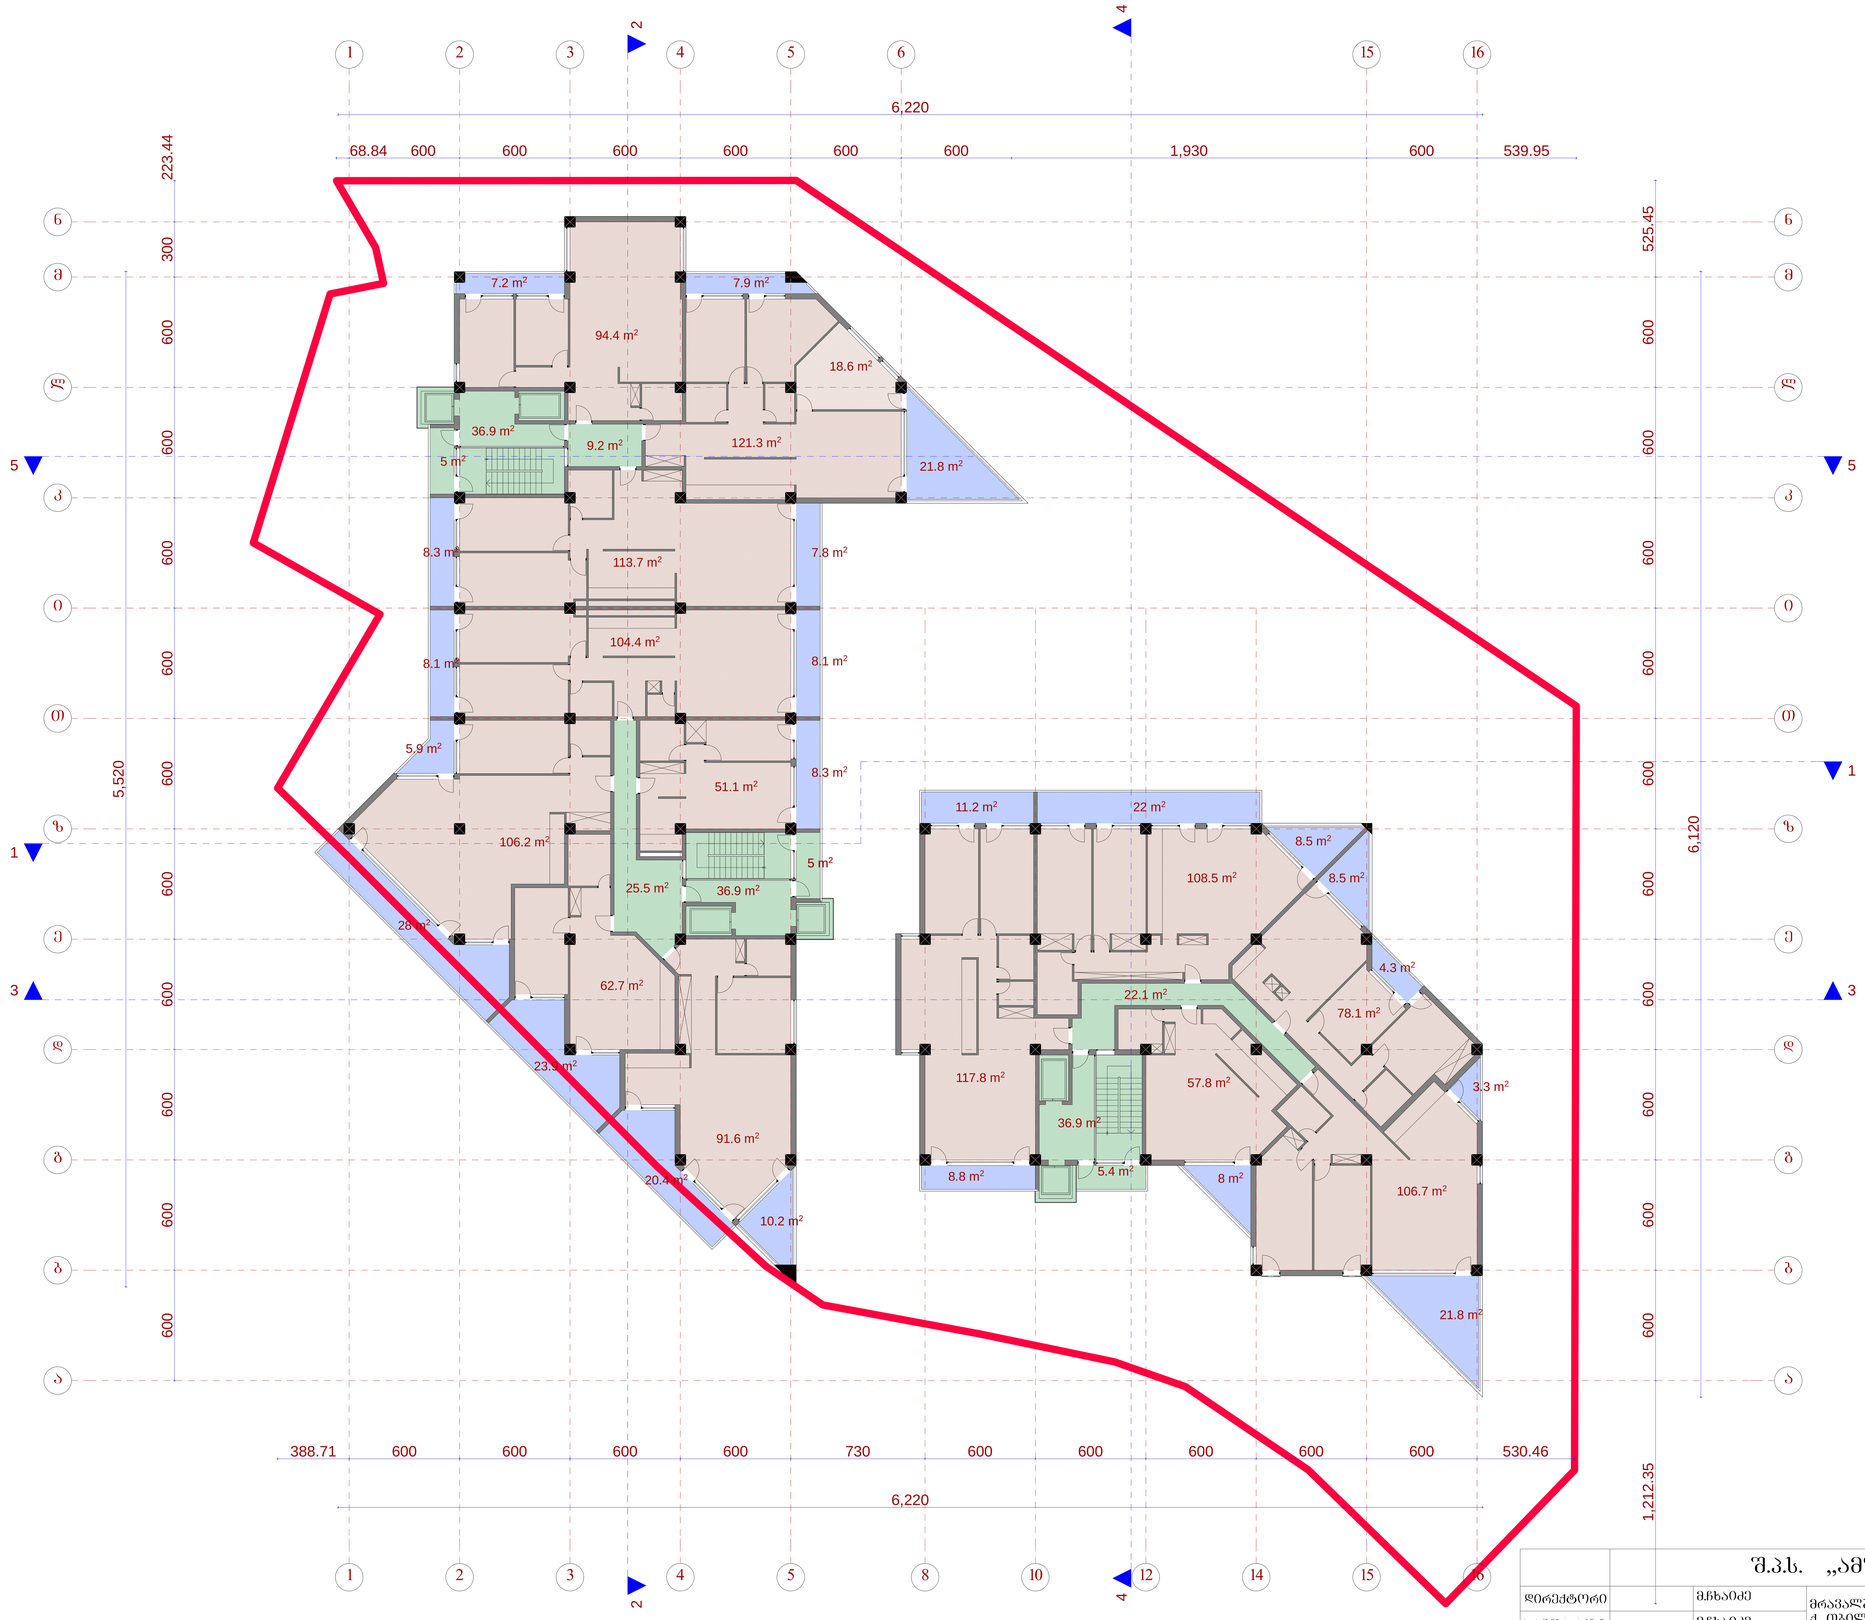

	შ.პ.ს. „ამფიონი"		
არქიტექტორი		მჭახაიძე	
არქიტექტორი		ნასვანიძე	
შესრულა		მაისურაძე	მ 1:100
არქიტ. კონს.		მელქაძისურაძე	გეგმა 42.45 ნიშნულზე
შეამოწმა		მჭახაიძე	

სტადია: პრ. | სექტორი: | ფურცელი: | ფურცლების რაოდენობა:

გეგმა 45.75 ნიშნულზე მ.: 1:100

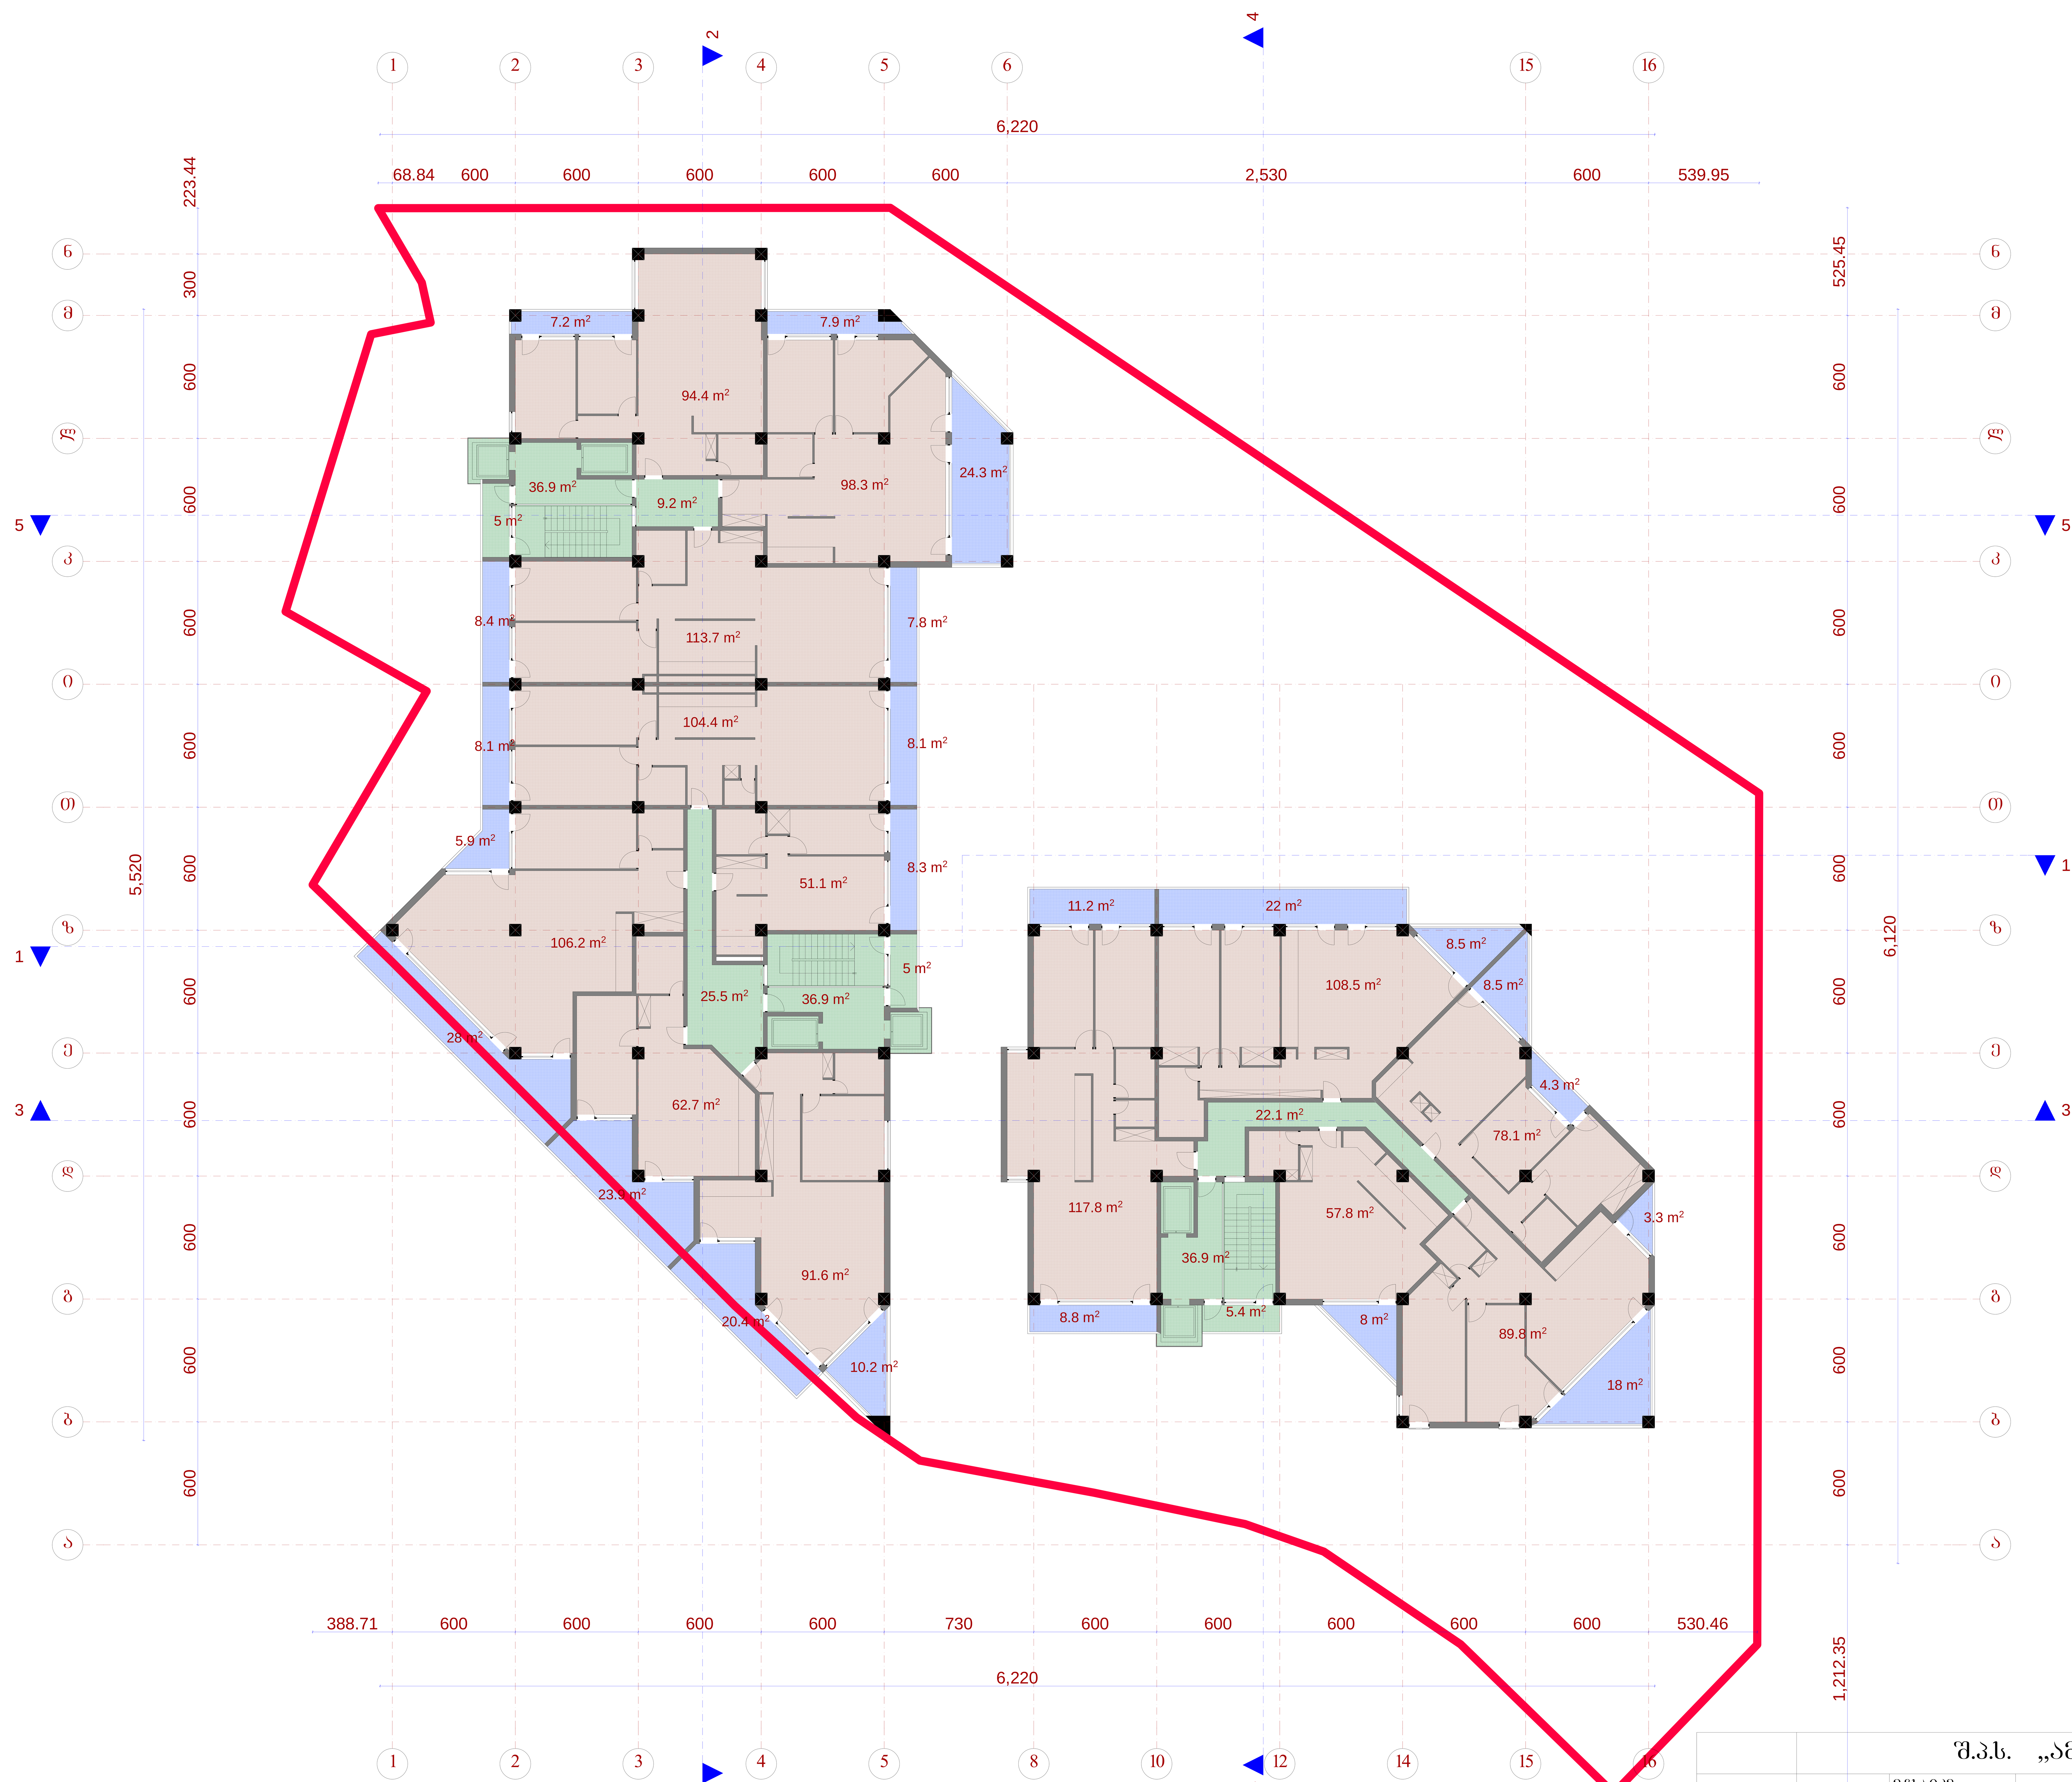

	შ.პ.ს. „ამფიონი"		
დირექტორი	მ.ჩხაიძე	მრავალბინიანი საცხოვრებელი სახლი ქ. თბილის, ვაკე-საბურთალოს რაიონი მე-9 საავადმყოფოს ჩრდილოეთით	
პრ.მთ.არქიტ	მ.ჩხაიძე		
პრ.ავტორი	ნ.სვანიძე		
შეასრულა	მ.აბაიშვილი	მ 1:100	სტადია / ფურც. / ფურც.რ.
პრ.მთ. კონს.	მ.მექვაბიშვილი	გეგმა 45.75 ნიშნულზე	პრ.
შეამოწმა	მ.ჩხაიძე		დაკვეთა №

გეგმა 49.05 ნიშნულზე   მ.: 1:100

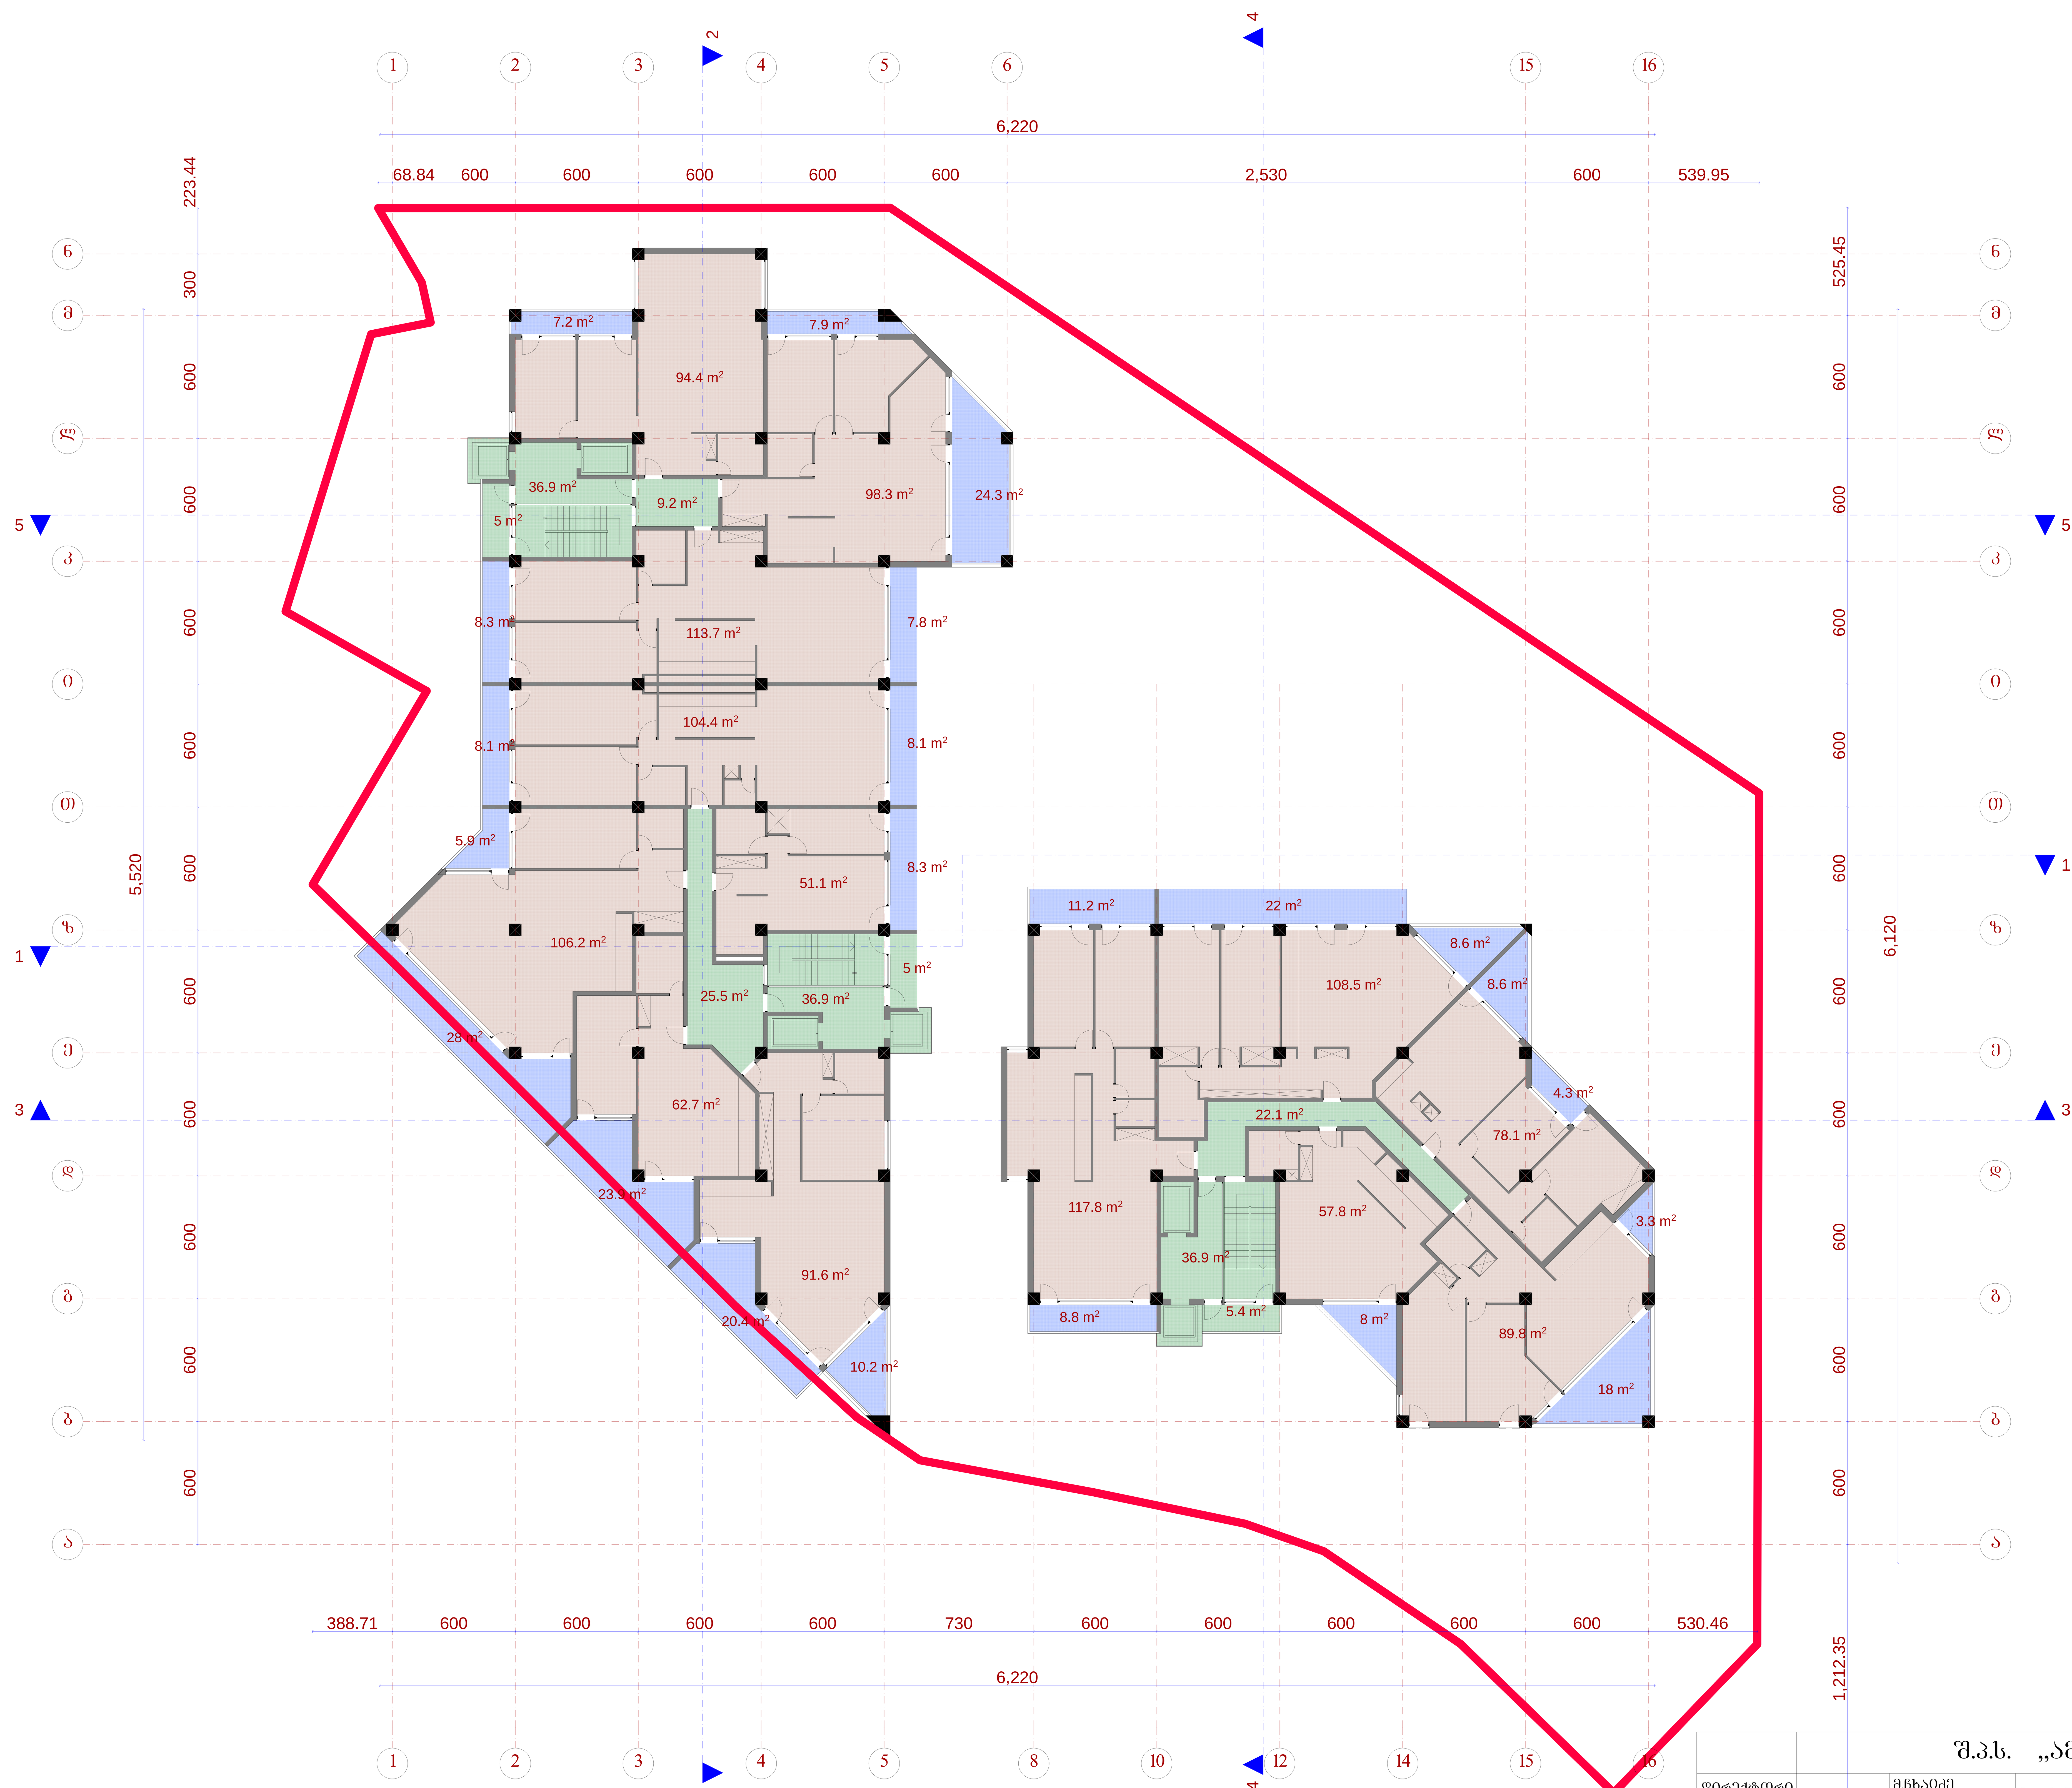

	შ.პ.ს. „ამფიონი"				
დირექტორი		მ.ჩხაიძე	მრავალბინიანი საცხოვრებელი სახლი ქ. თბილის, ვაკე-საბურთალოს რაიონი მე-9 საავადმყოფოს ჩრდილოეთით		
პრ.მთ.არქიტ		მ.ჩხაიძე			
პრ.ავტორი		ნ.სვანიძე			
შეასრულა		მ.აბაიშვილი	მ 1:100	სტადია ფურც.	ფურც.რ.
პრ.მთ. კონს.		მ.მექვაბიშვილი	გეგმა 49.05 ნიშნულზე	პრ.	
შეამოწმა		მ.ჩხაიძე		დაკვეთა №	



გეგმა 55.65 ნიშნულზე მ.: 1:100

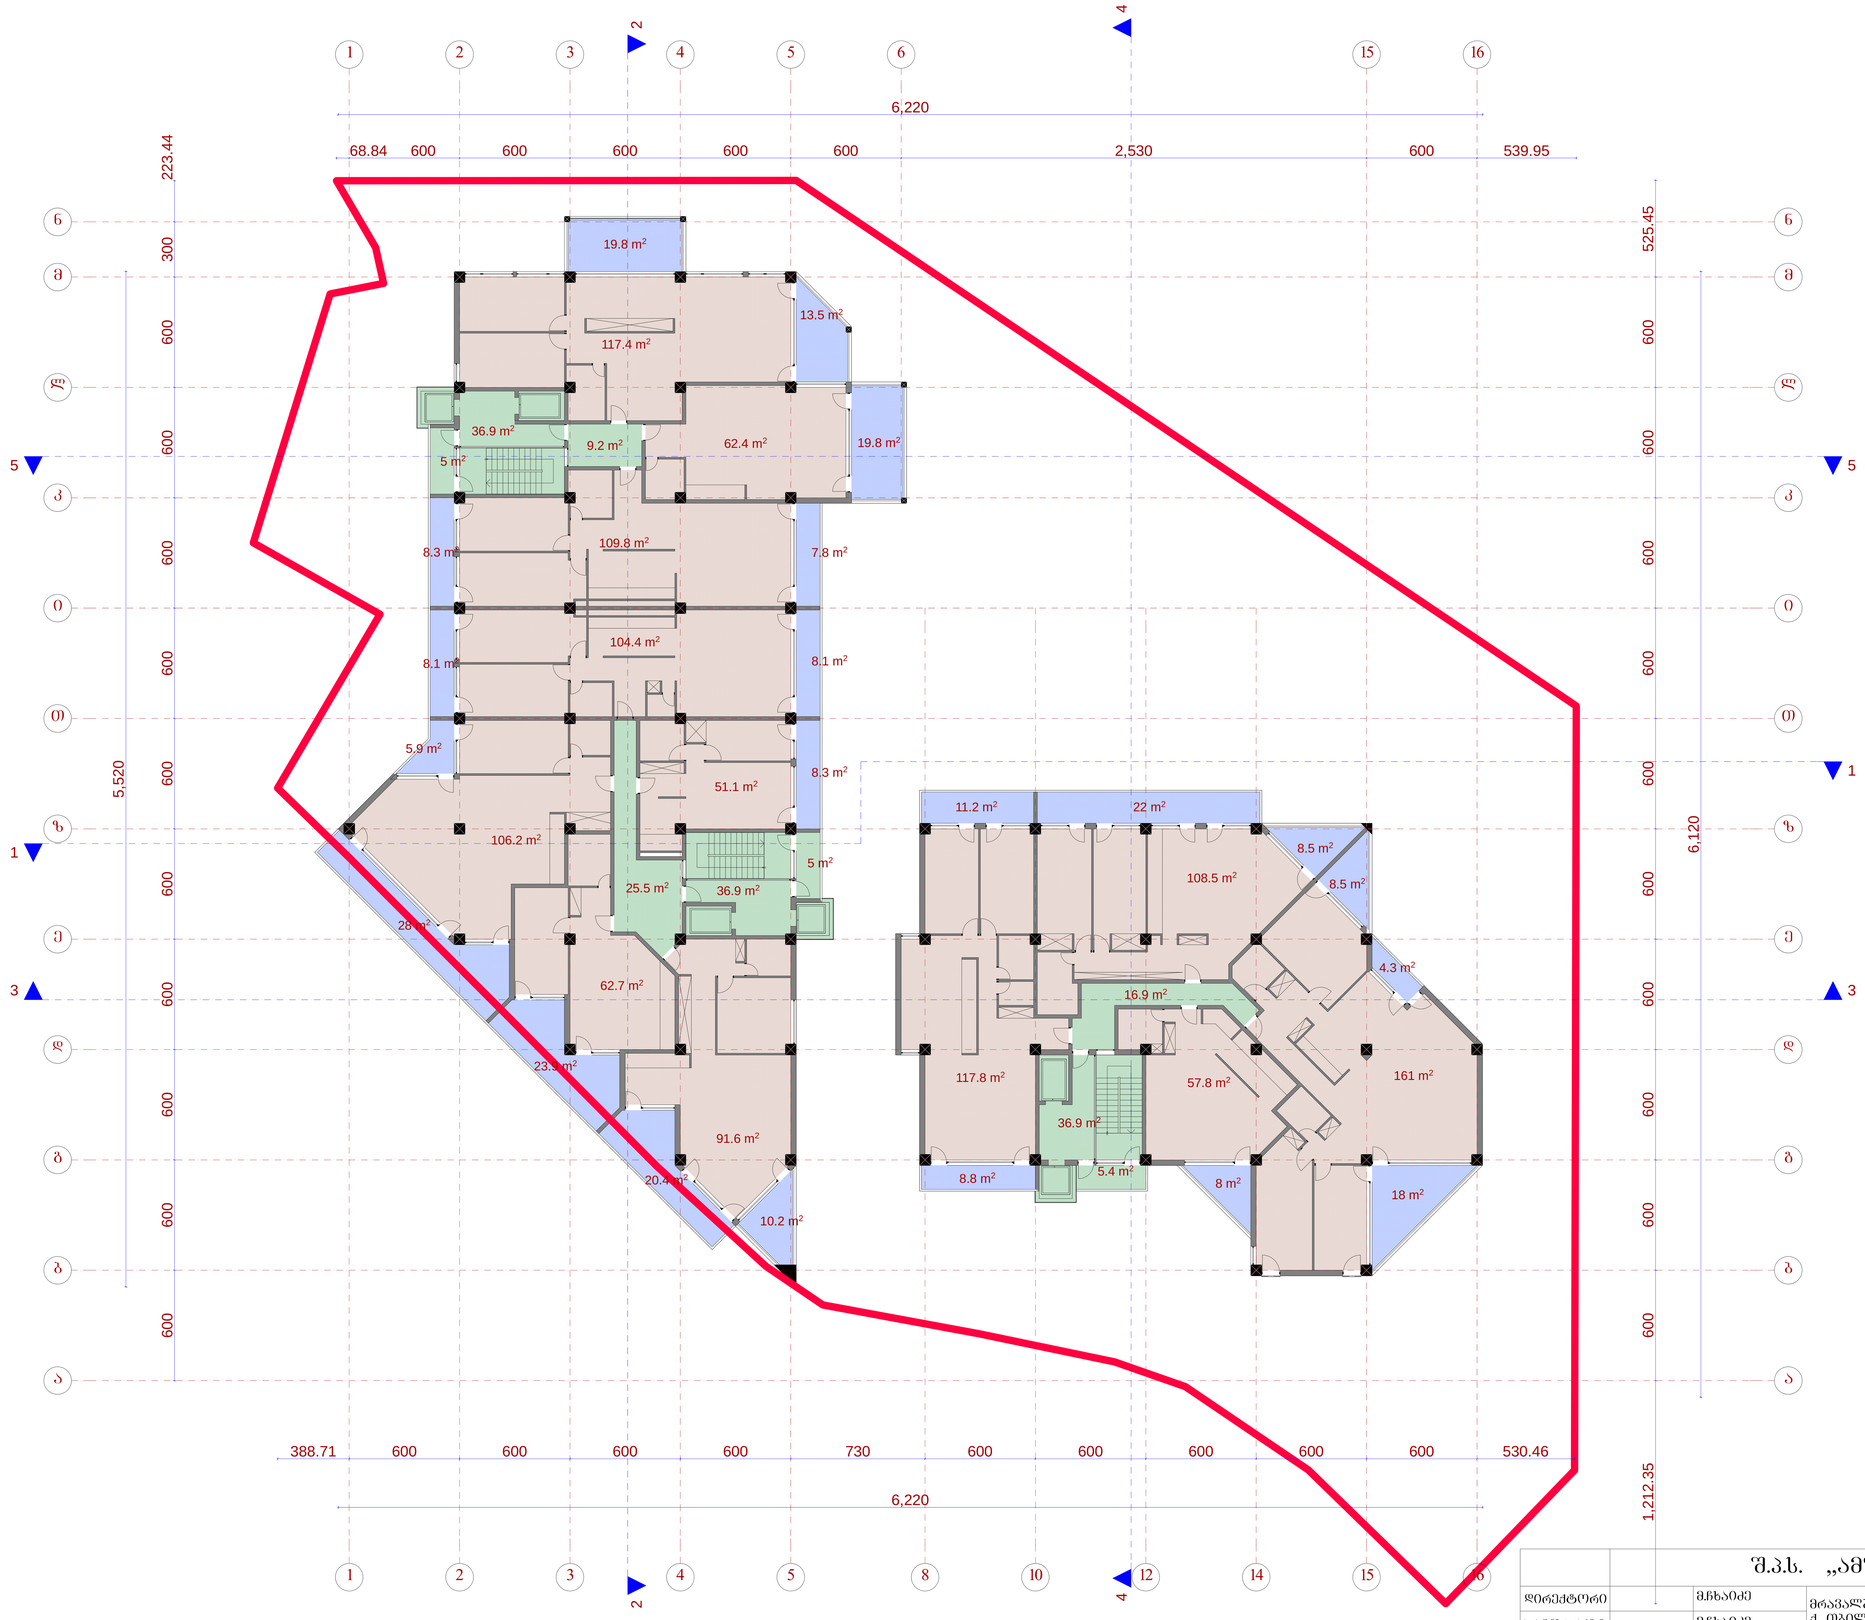

	შ.პ.ს. „ამფიონი"		
არქიტექტორი		მჭახაიძე	
არქიტექტორი		ნასვანიძე	
შესრულა		მ.აბაიშვილი	მ 1:100
პრ.ინჟ. კონს.		მ.მექვაბიშვილი	გეგმა 55.65 ნიშნულზე
შეამოწმა		მჭახაიძე	

სტადია | ფურცლ. | ფურცლ.
პრ.
დაკვეთა №


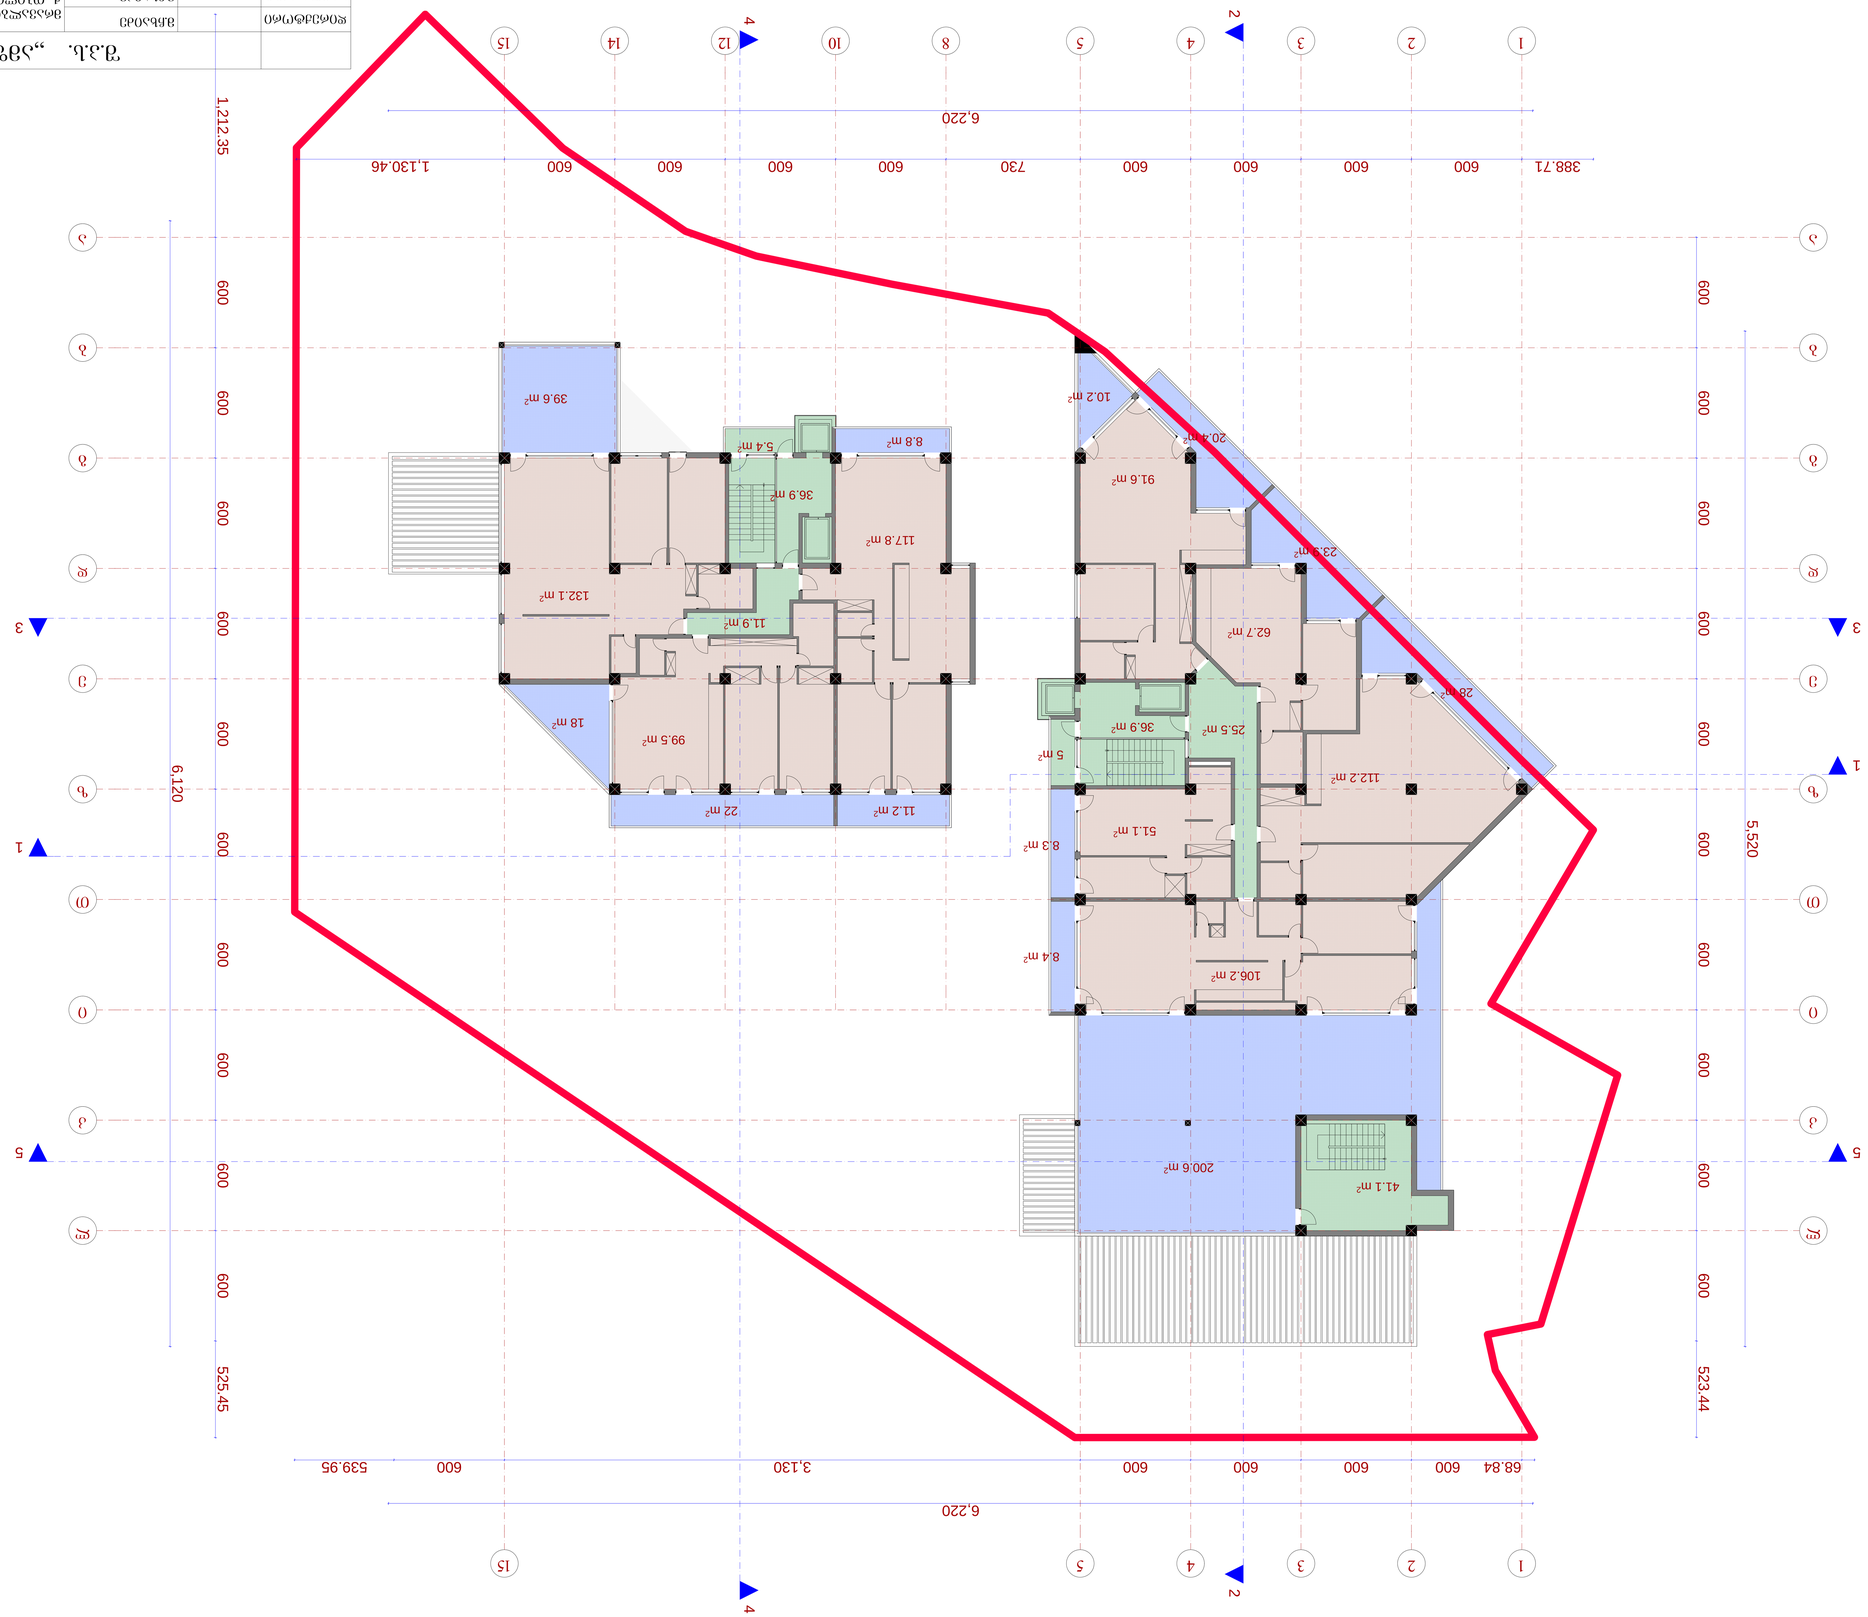









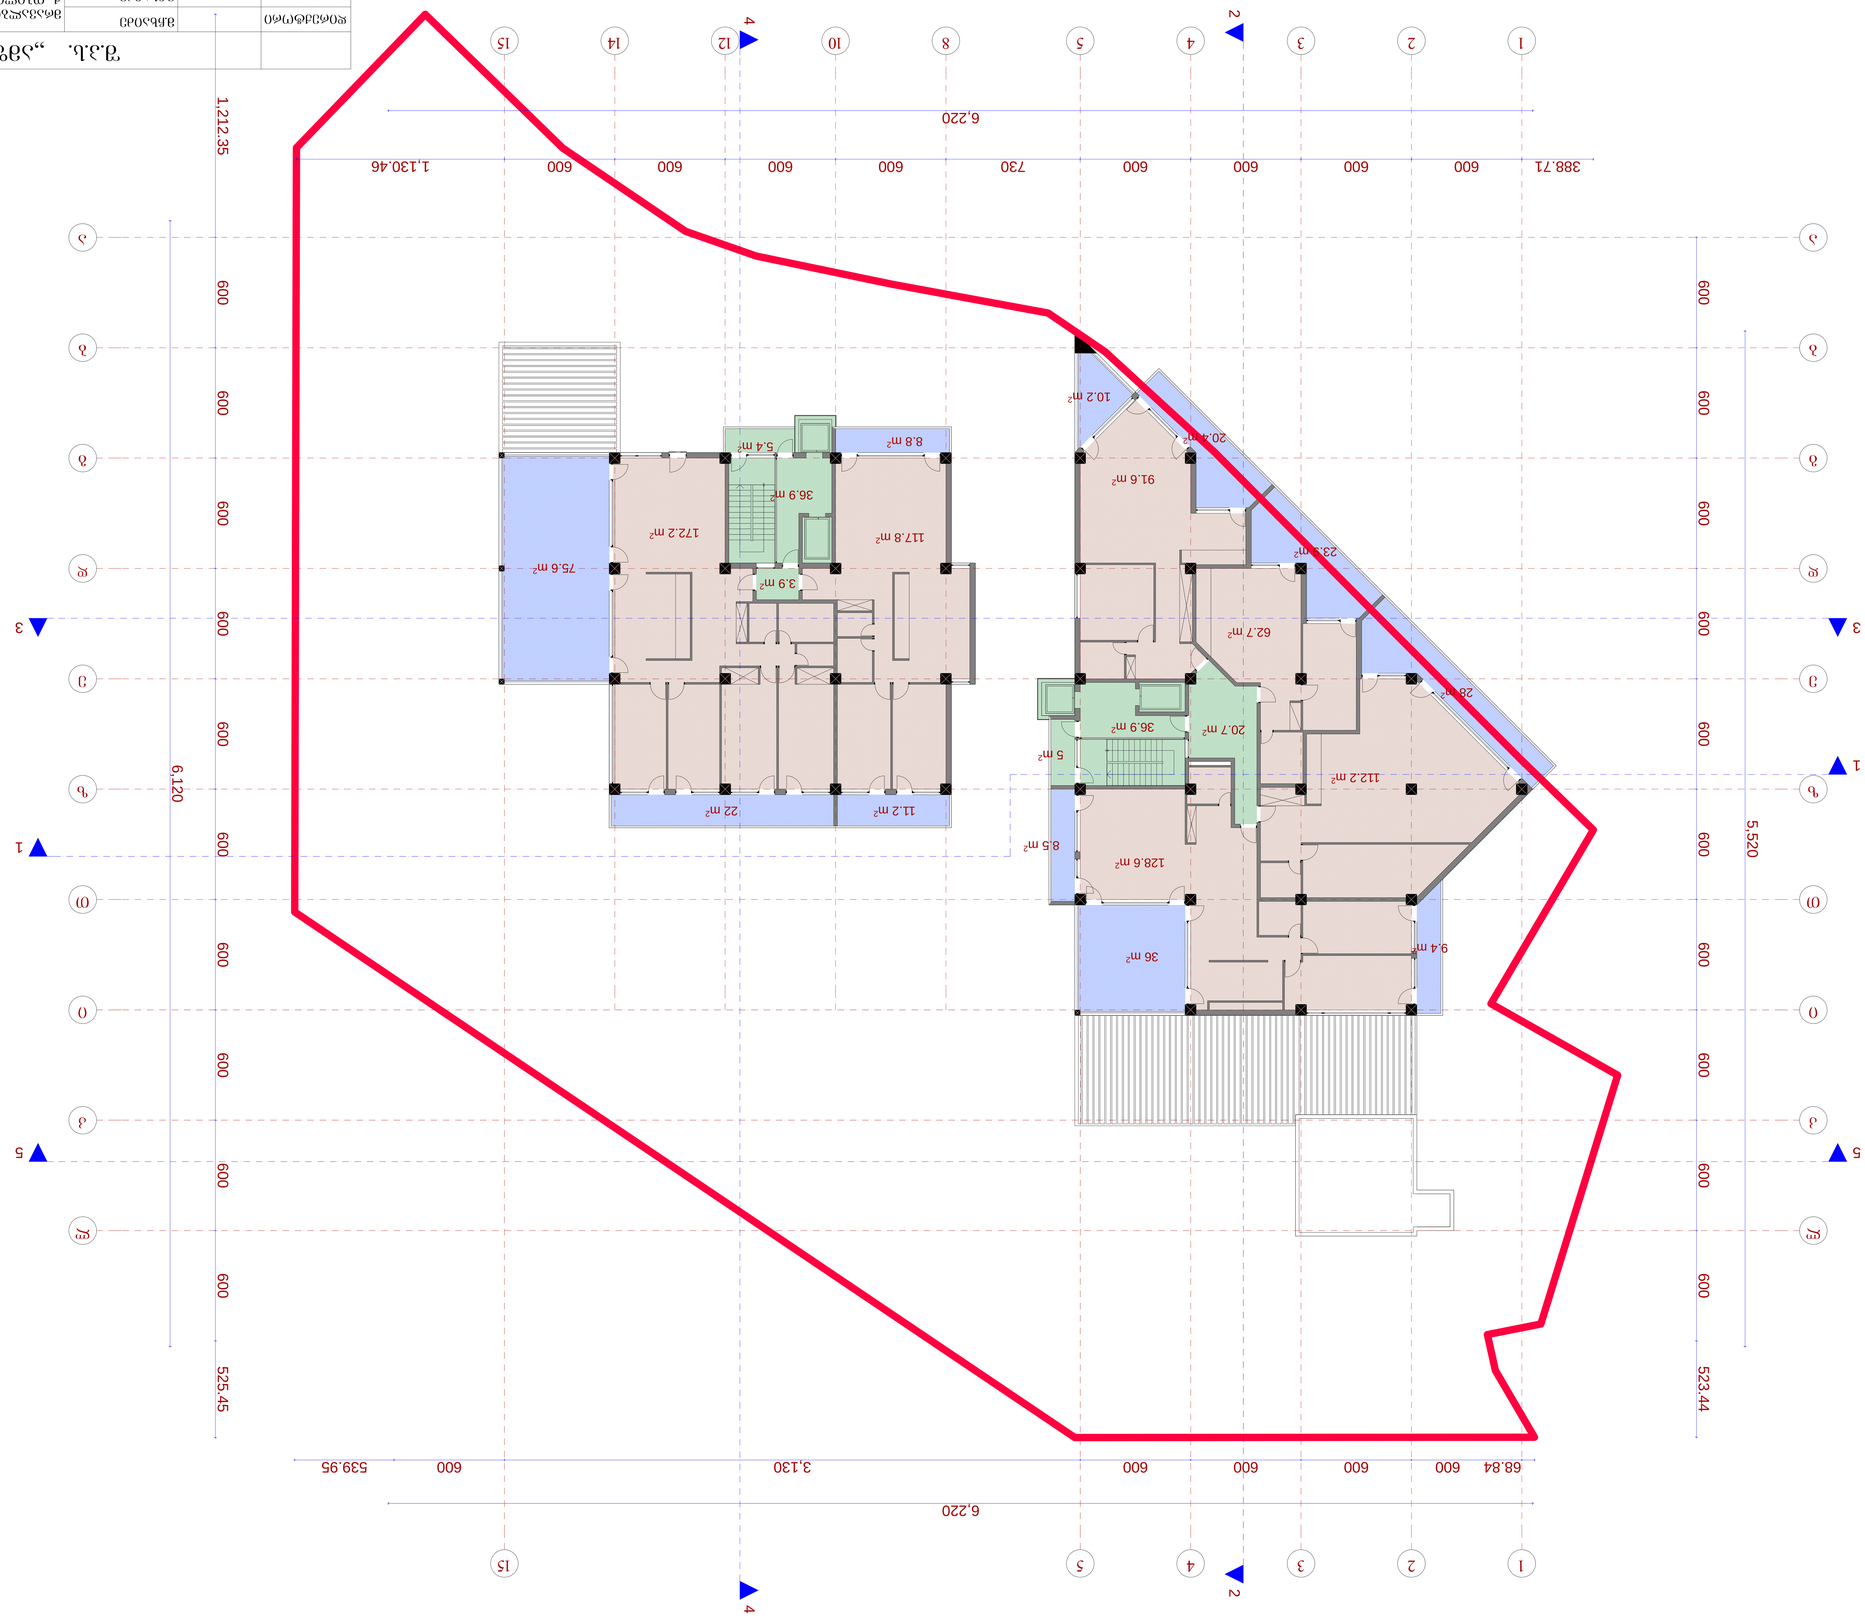


სახურავის გეგმა მ.: 1:100

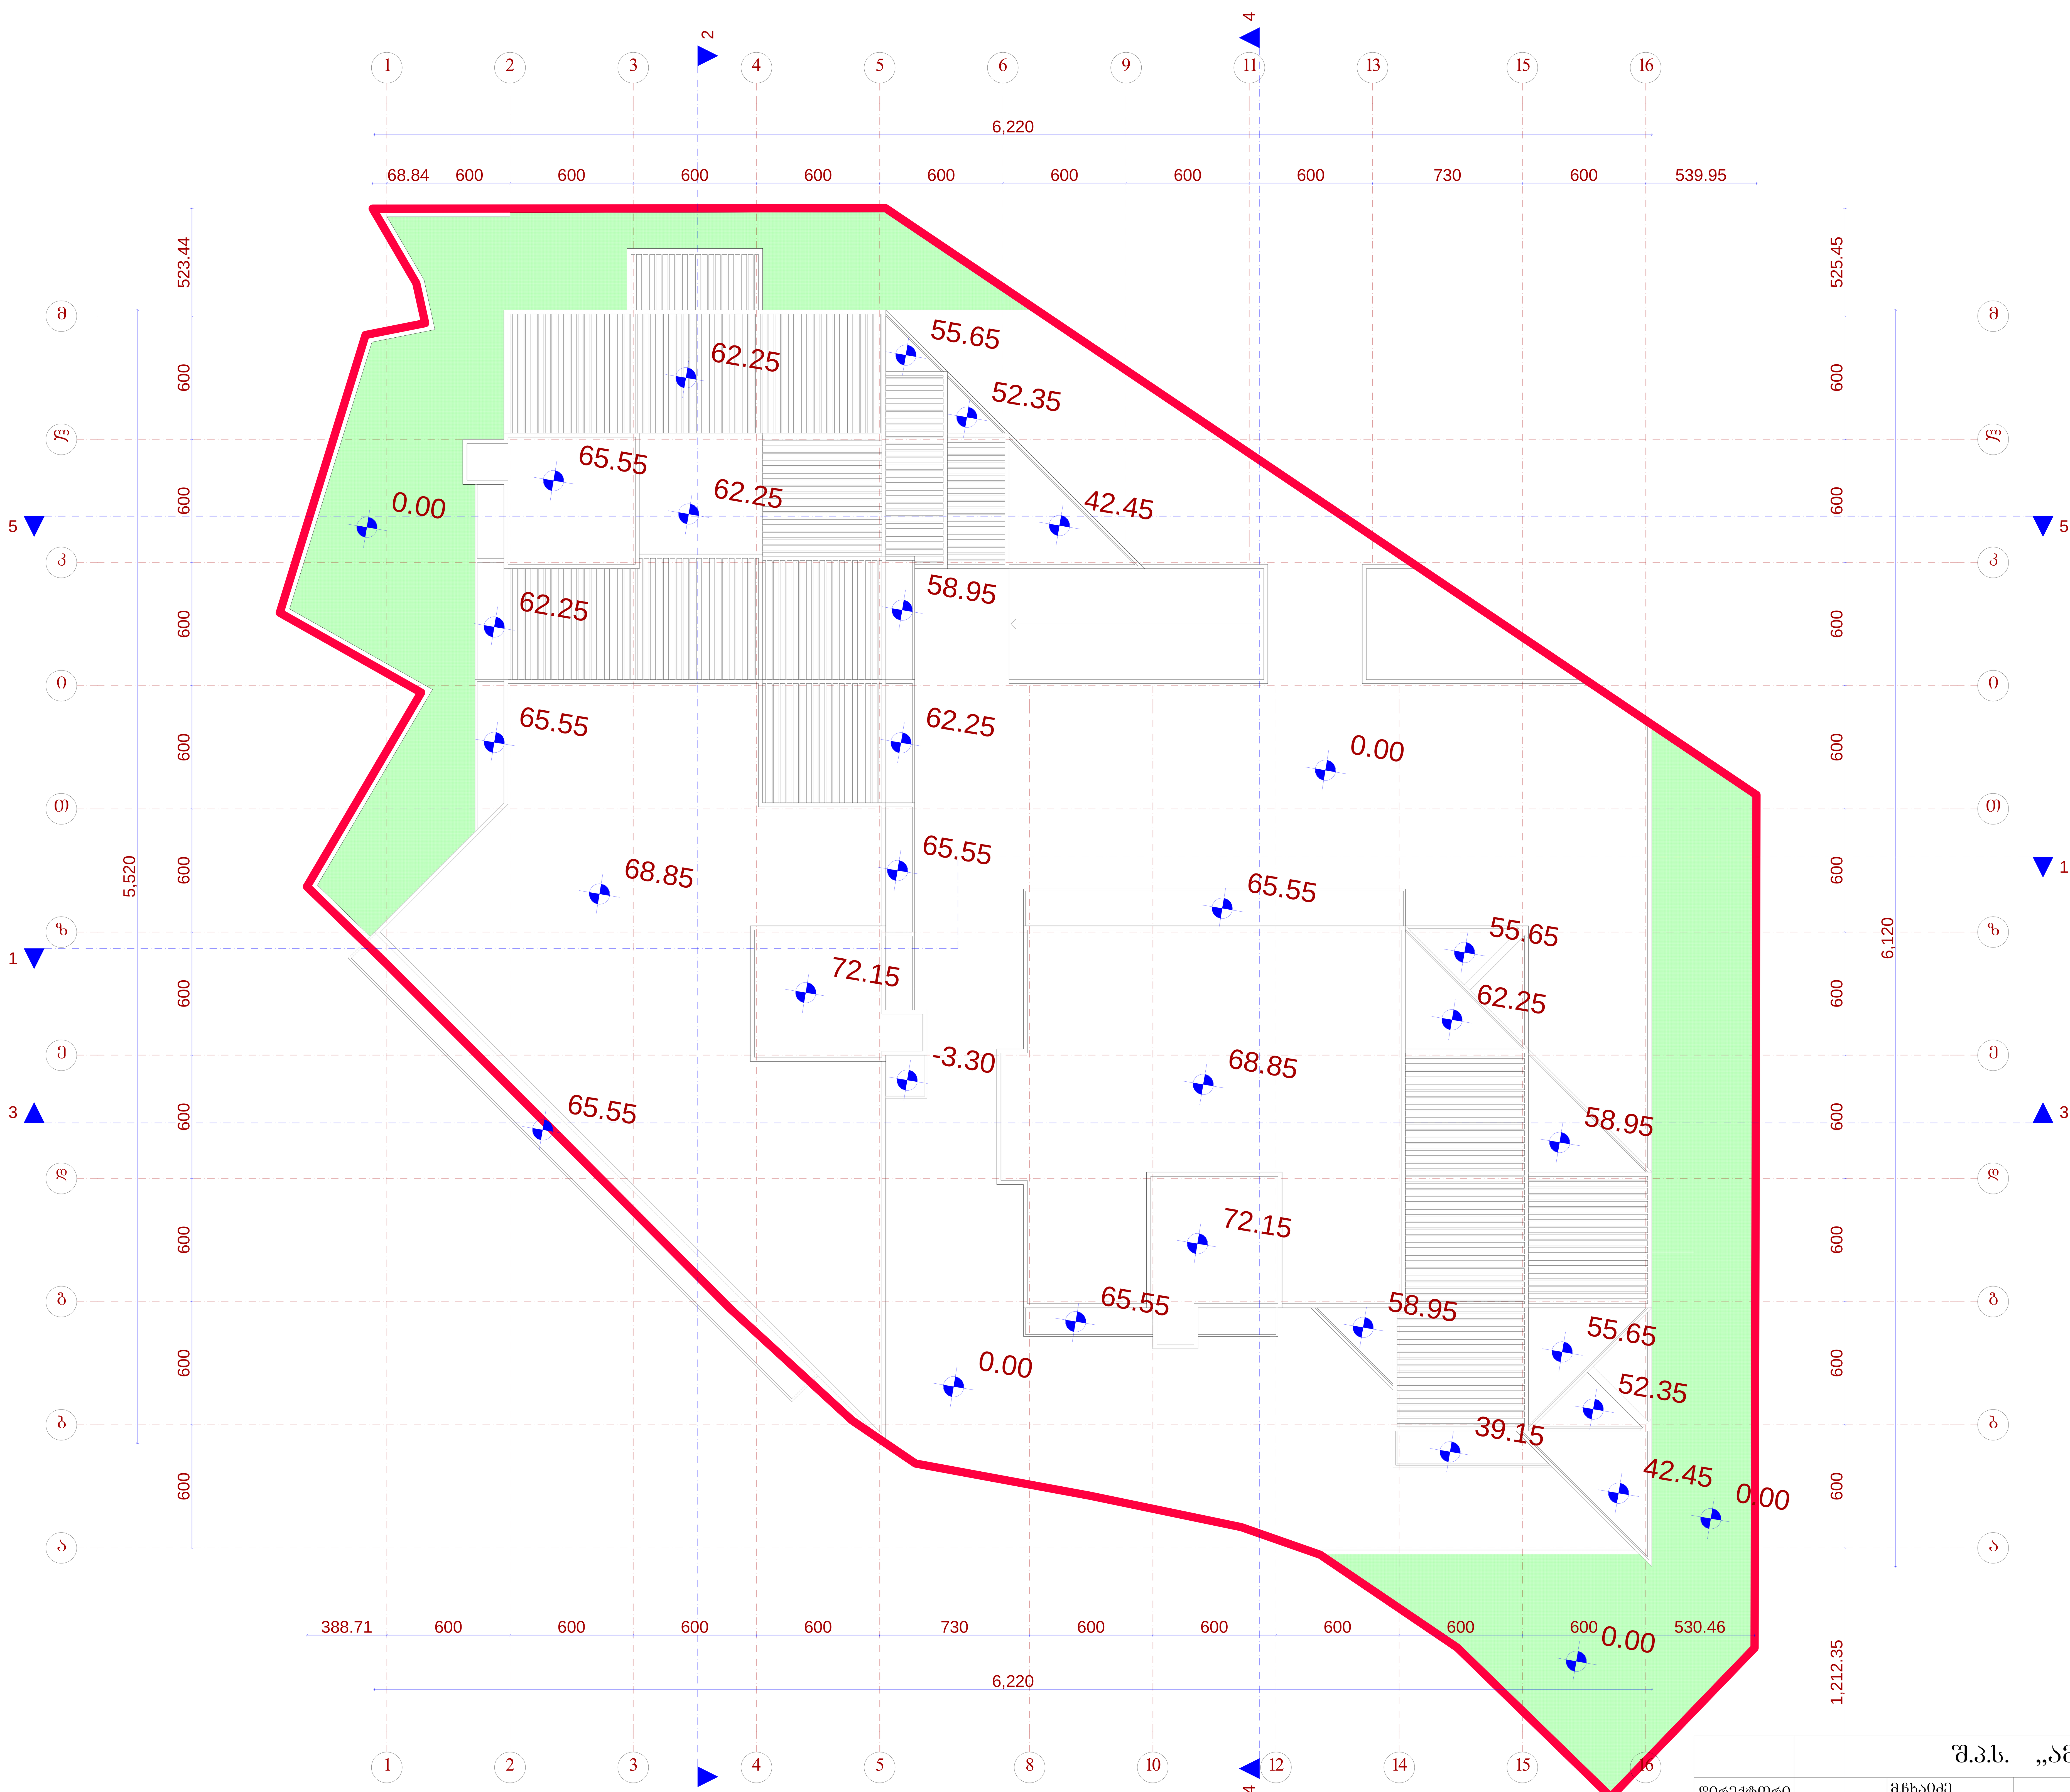

	შ.პ.ს. „ამფიონი"				
დირექტორი		მ.ჩხაიძე	მრავალბინიანი საცხოვრებელი სახლი ქ. თბილის, ვაკე-საბურთალოს რაიონი მე-9 საავადმყოფოს ჩრდილოეთით		
პრ.მთ.არქიტ		მ.ჩხაიძე			
პრ.ავტორი		ნ.სვანიძე			
შეასრულა		მ.აბაიშვილი	მ 1:100	სტადია	ფურც. / ფურც.რ.
პრ.მთ. კონს.		მ.მექვაბიშვილი	სახურავის გეგმა	პრ.	
შეამოწმა		მ.ჩხაიძე		დაკვეთა №	