





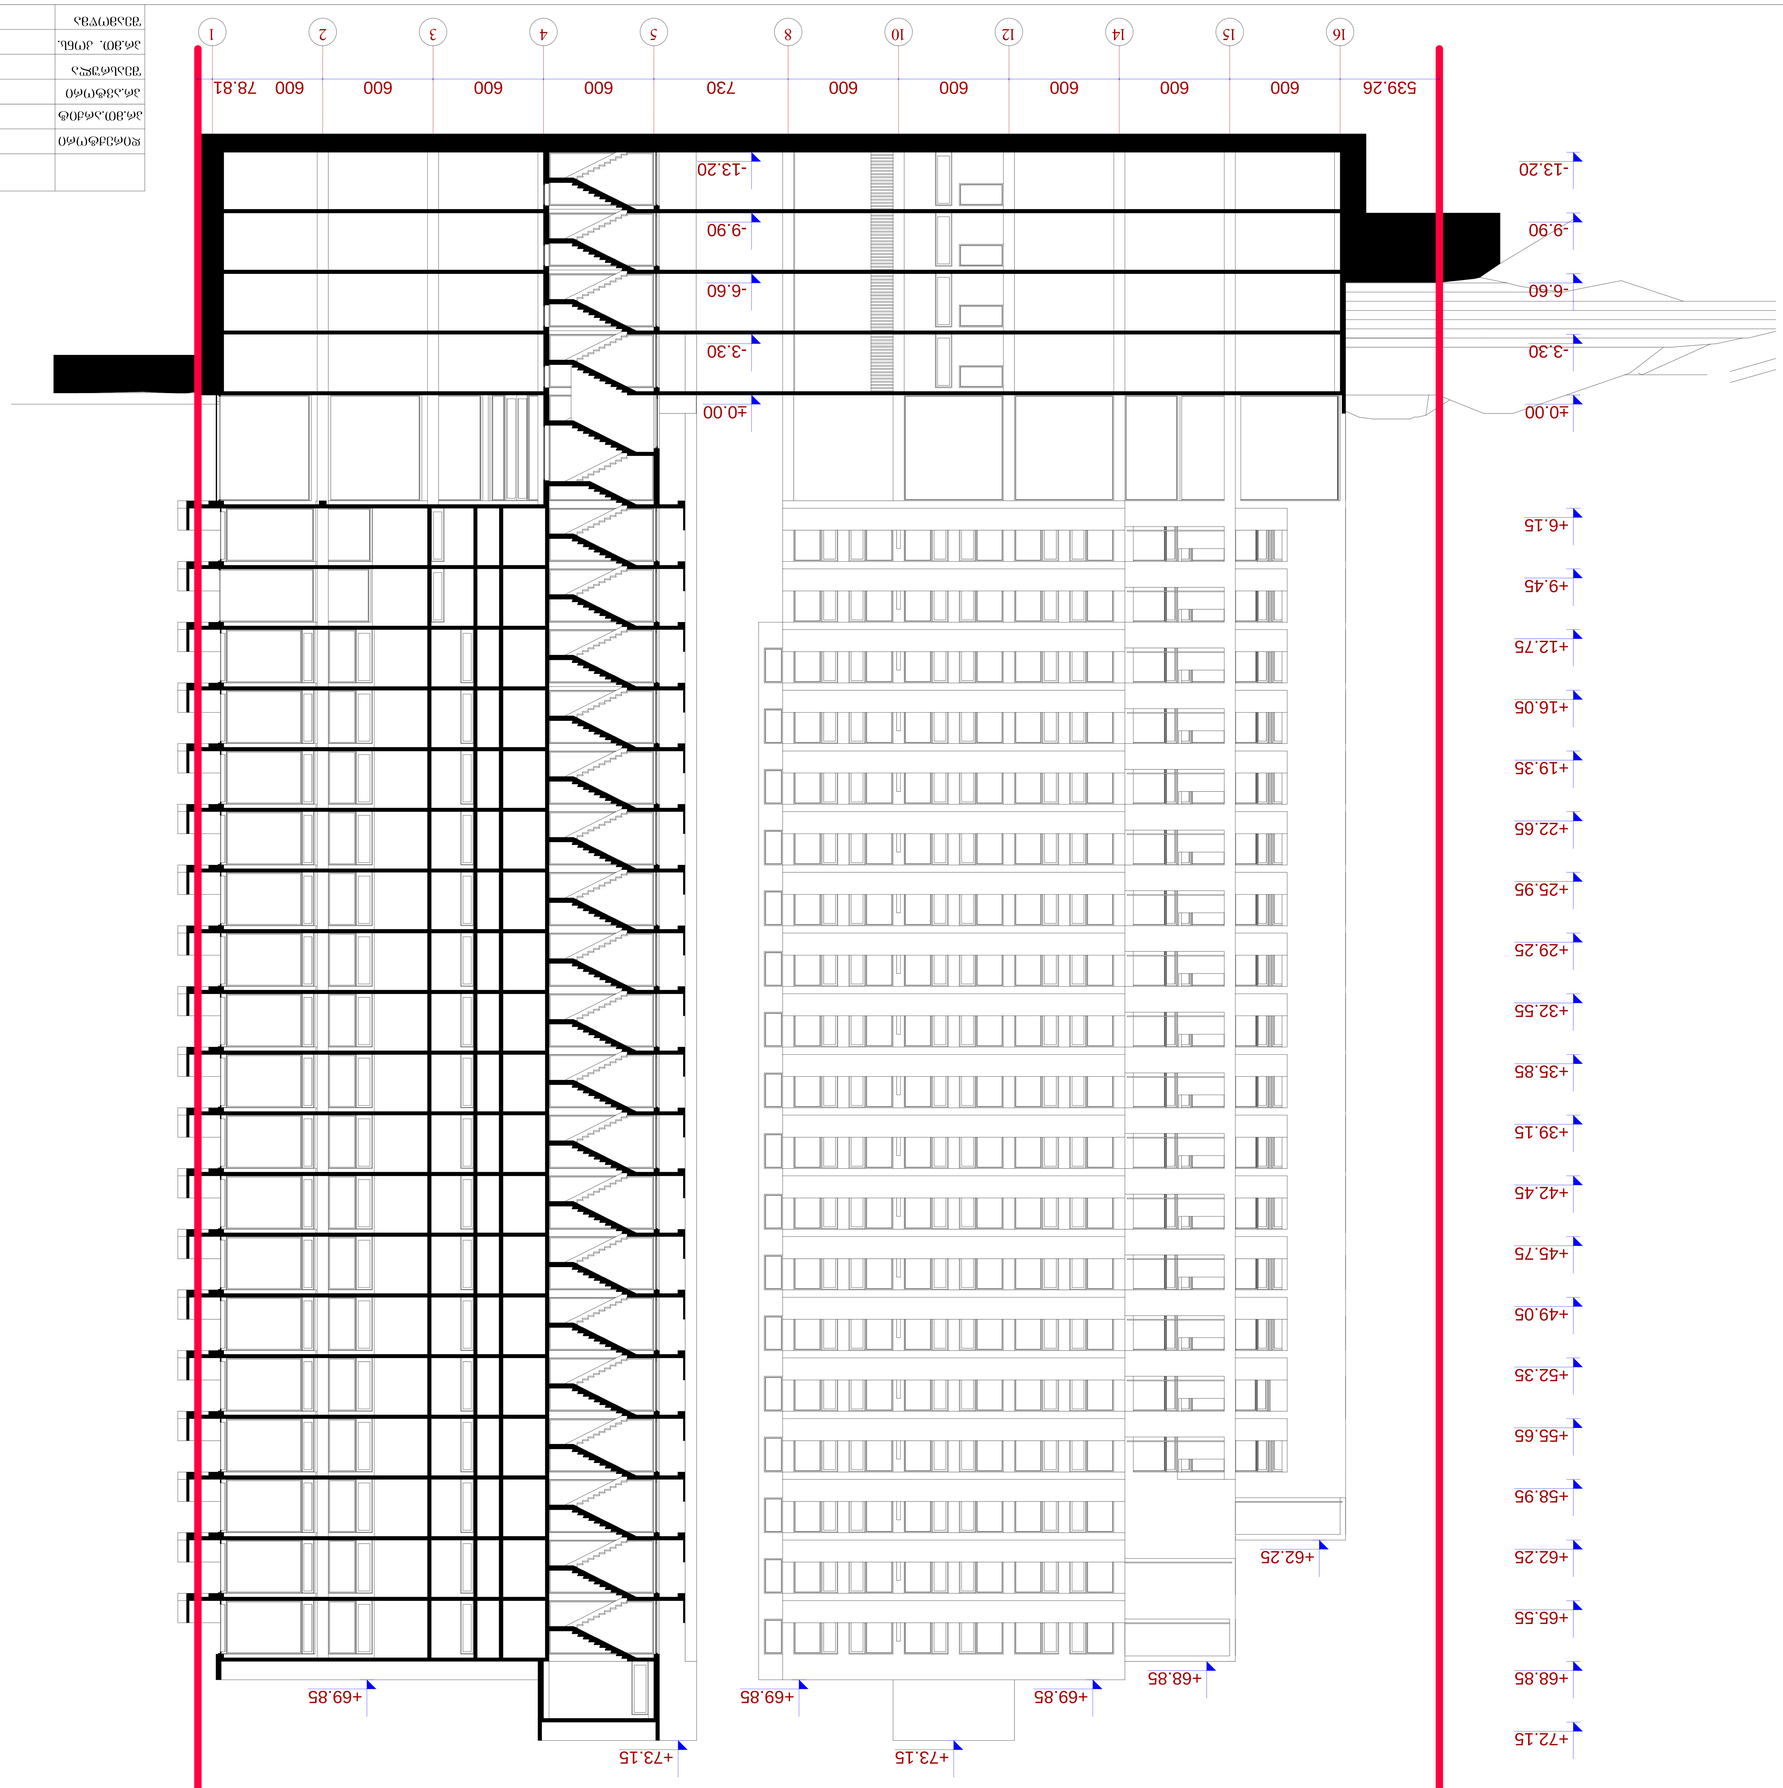




ჭრილი 4-4 მ.: 1:100

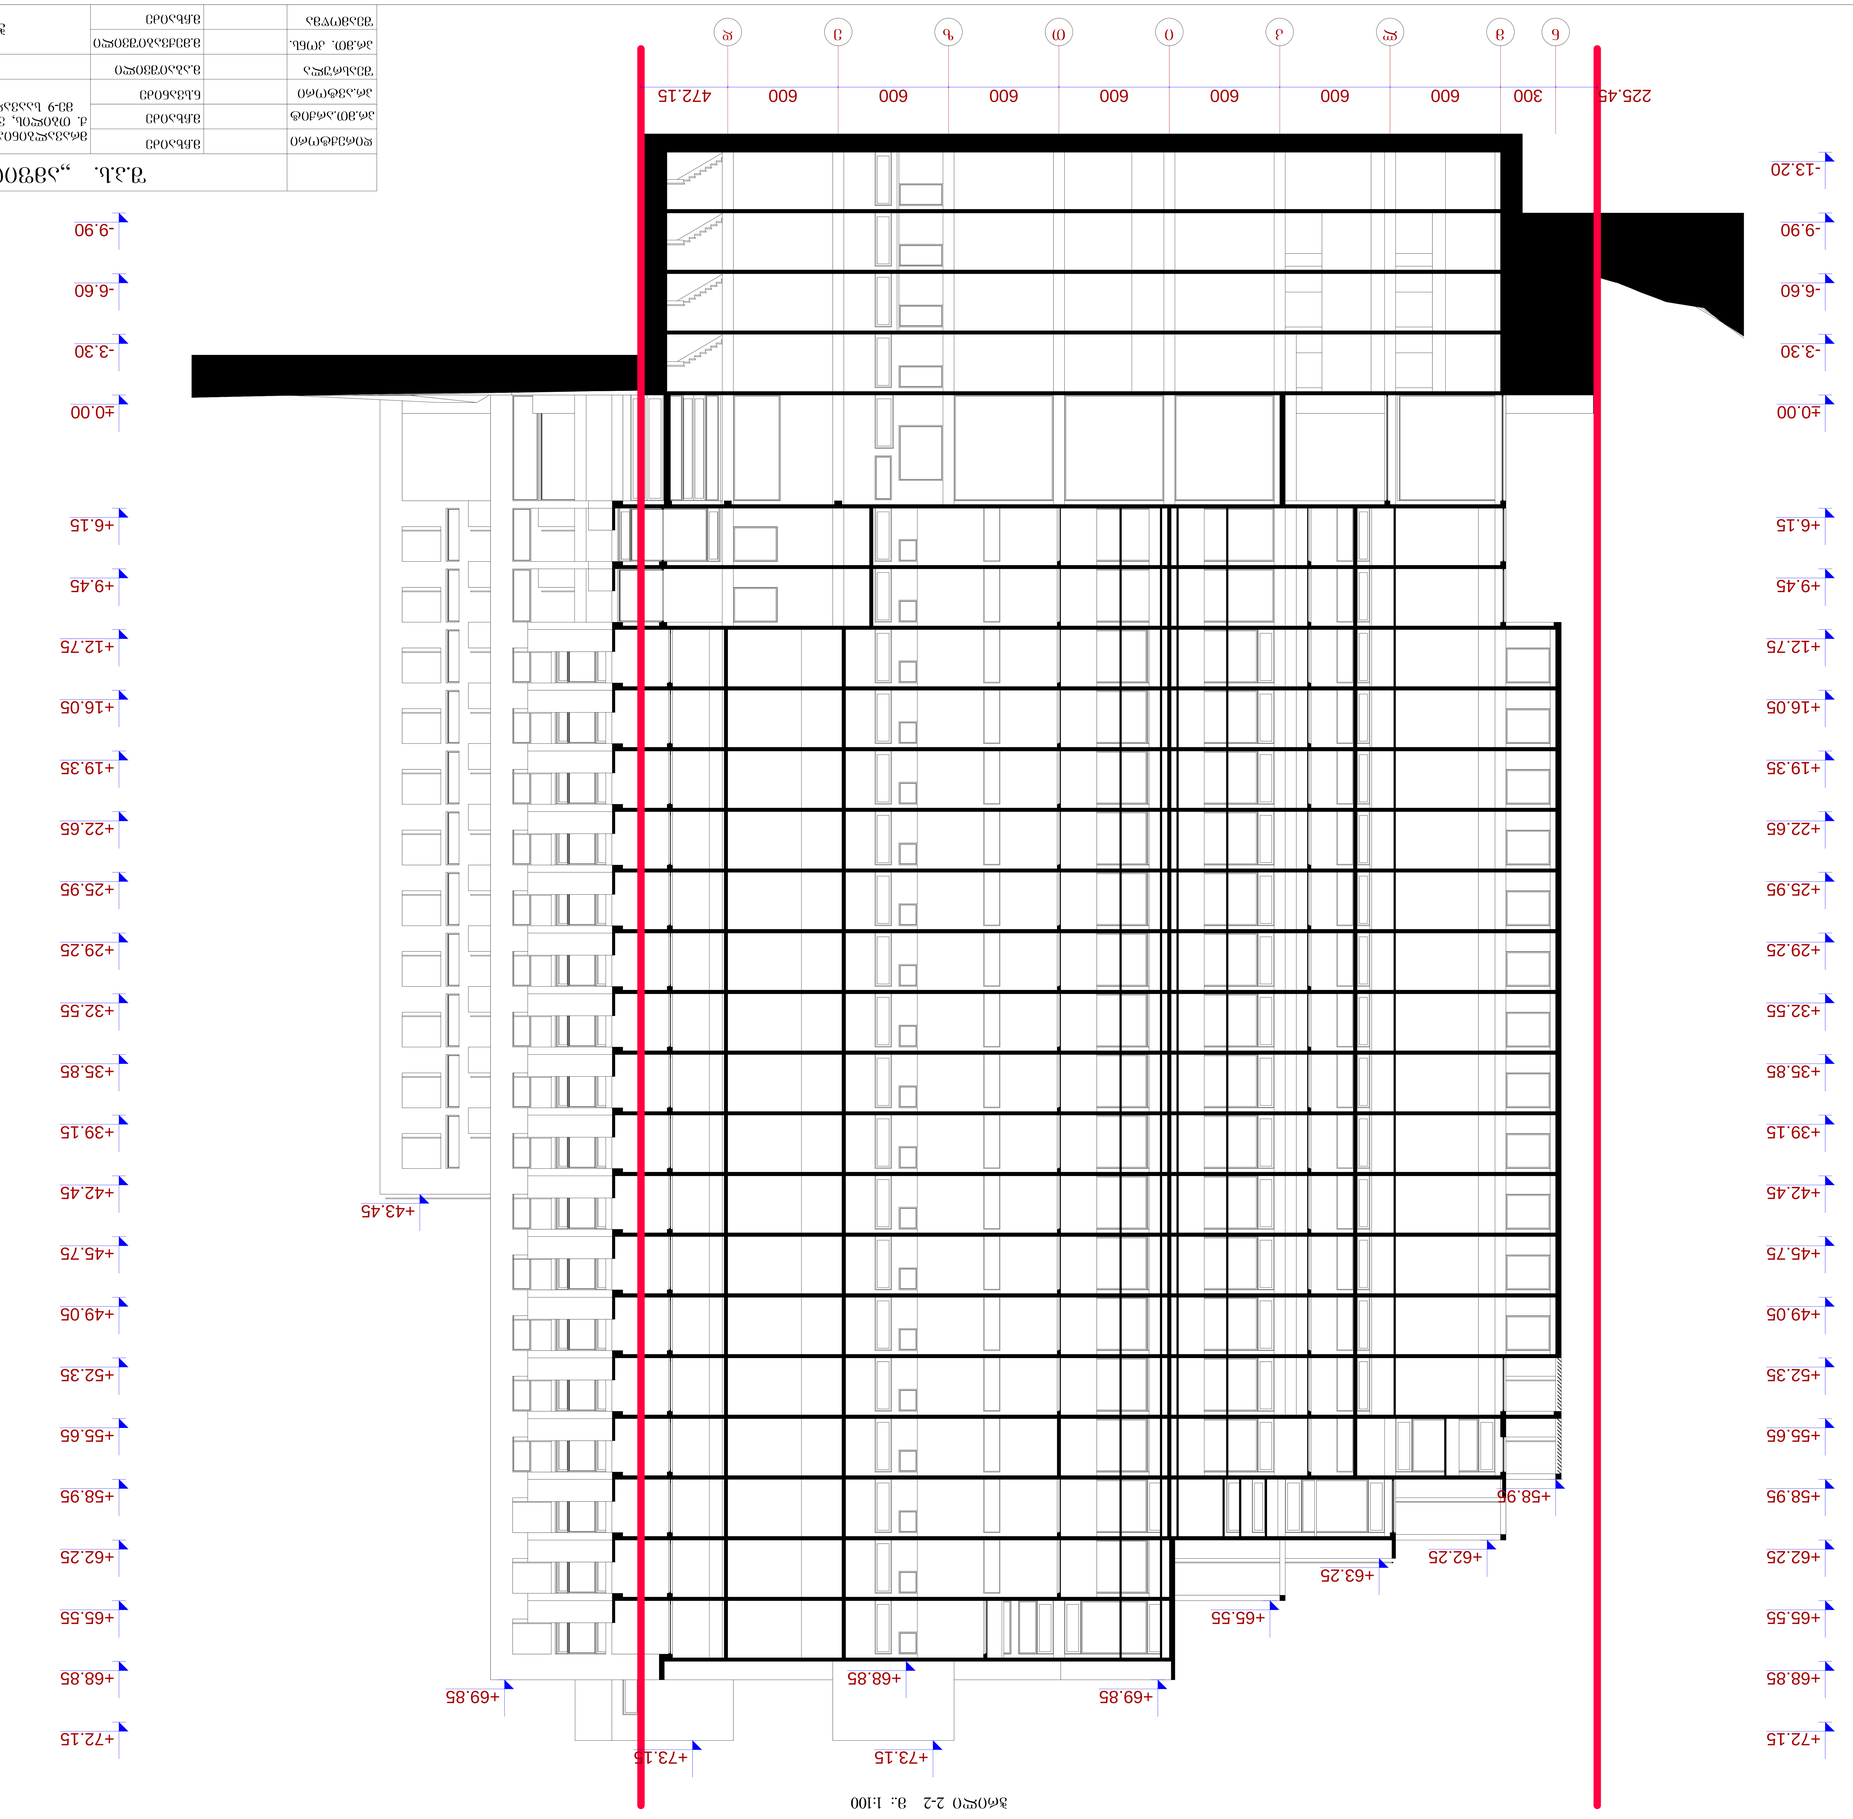


| | | | | |
|---|---|---|---|---|
| | შ.პ.ს. „ამფიონი" | | | |
| დირექტორი | | მ.ჩხაიძე | მრავალბინიანი საცხოვრებელი სახლი ქ. თბილის, ვაკე-საბურთალოს რაიონი მე-9 საავადმყოფოს ჩრდილოეთით | |
| პრ.მთ.არქიტ | | მ.ჩხაიძე | | |
| პრ.ავტორი | | ნ.სვანიძე | | |
| შეასრულა | | მ.აბაიშვილი | მ 1:100 | სტადია / ფურც. / ფურც.რ. |
| პრ.მთ. კონს. | | მ.მექვაბიშვილი | ჭრილი 4-4 | პრ. |
| შეამოწმა | | მ.ჩხაიძე | | დაკვეთა № |




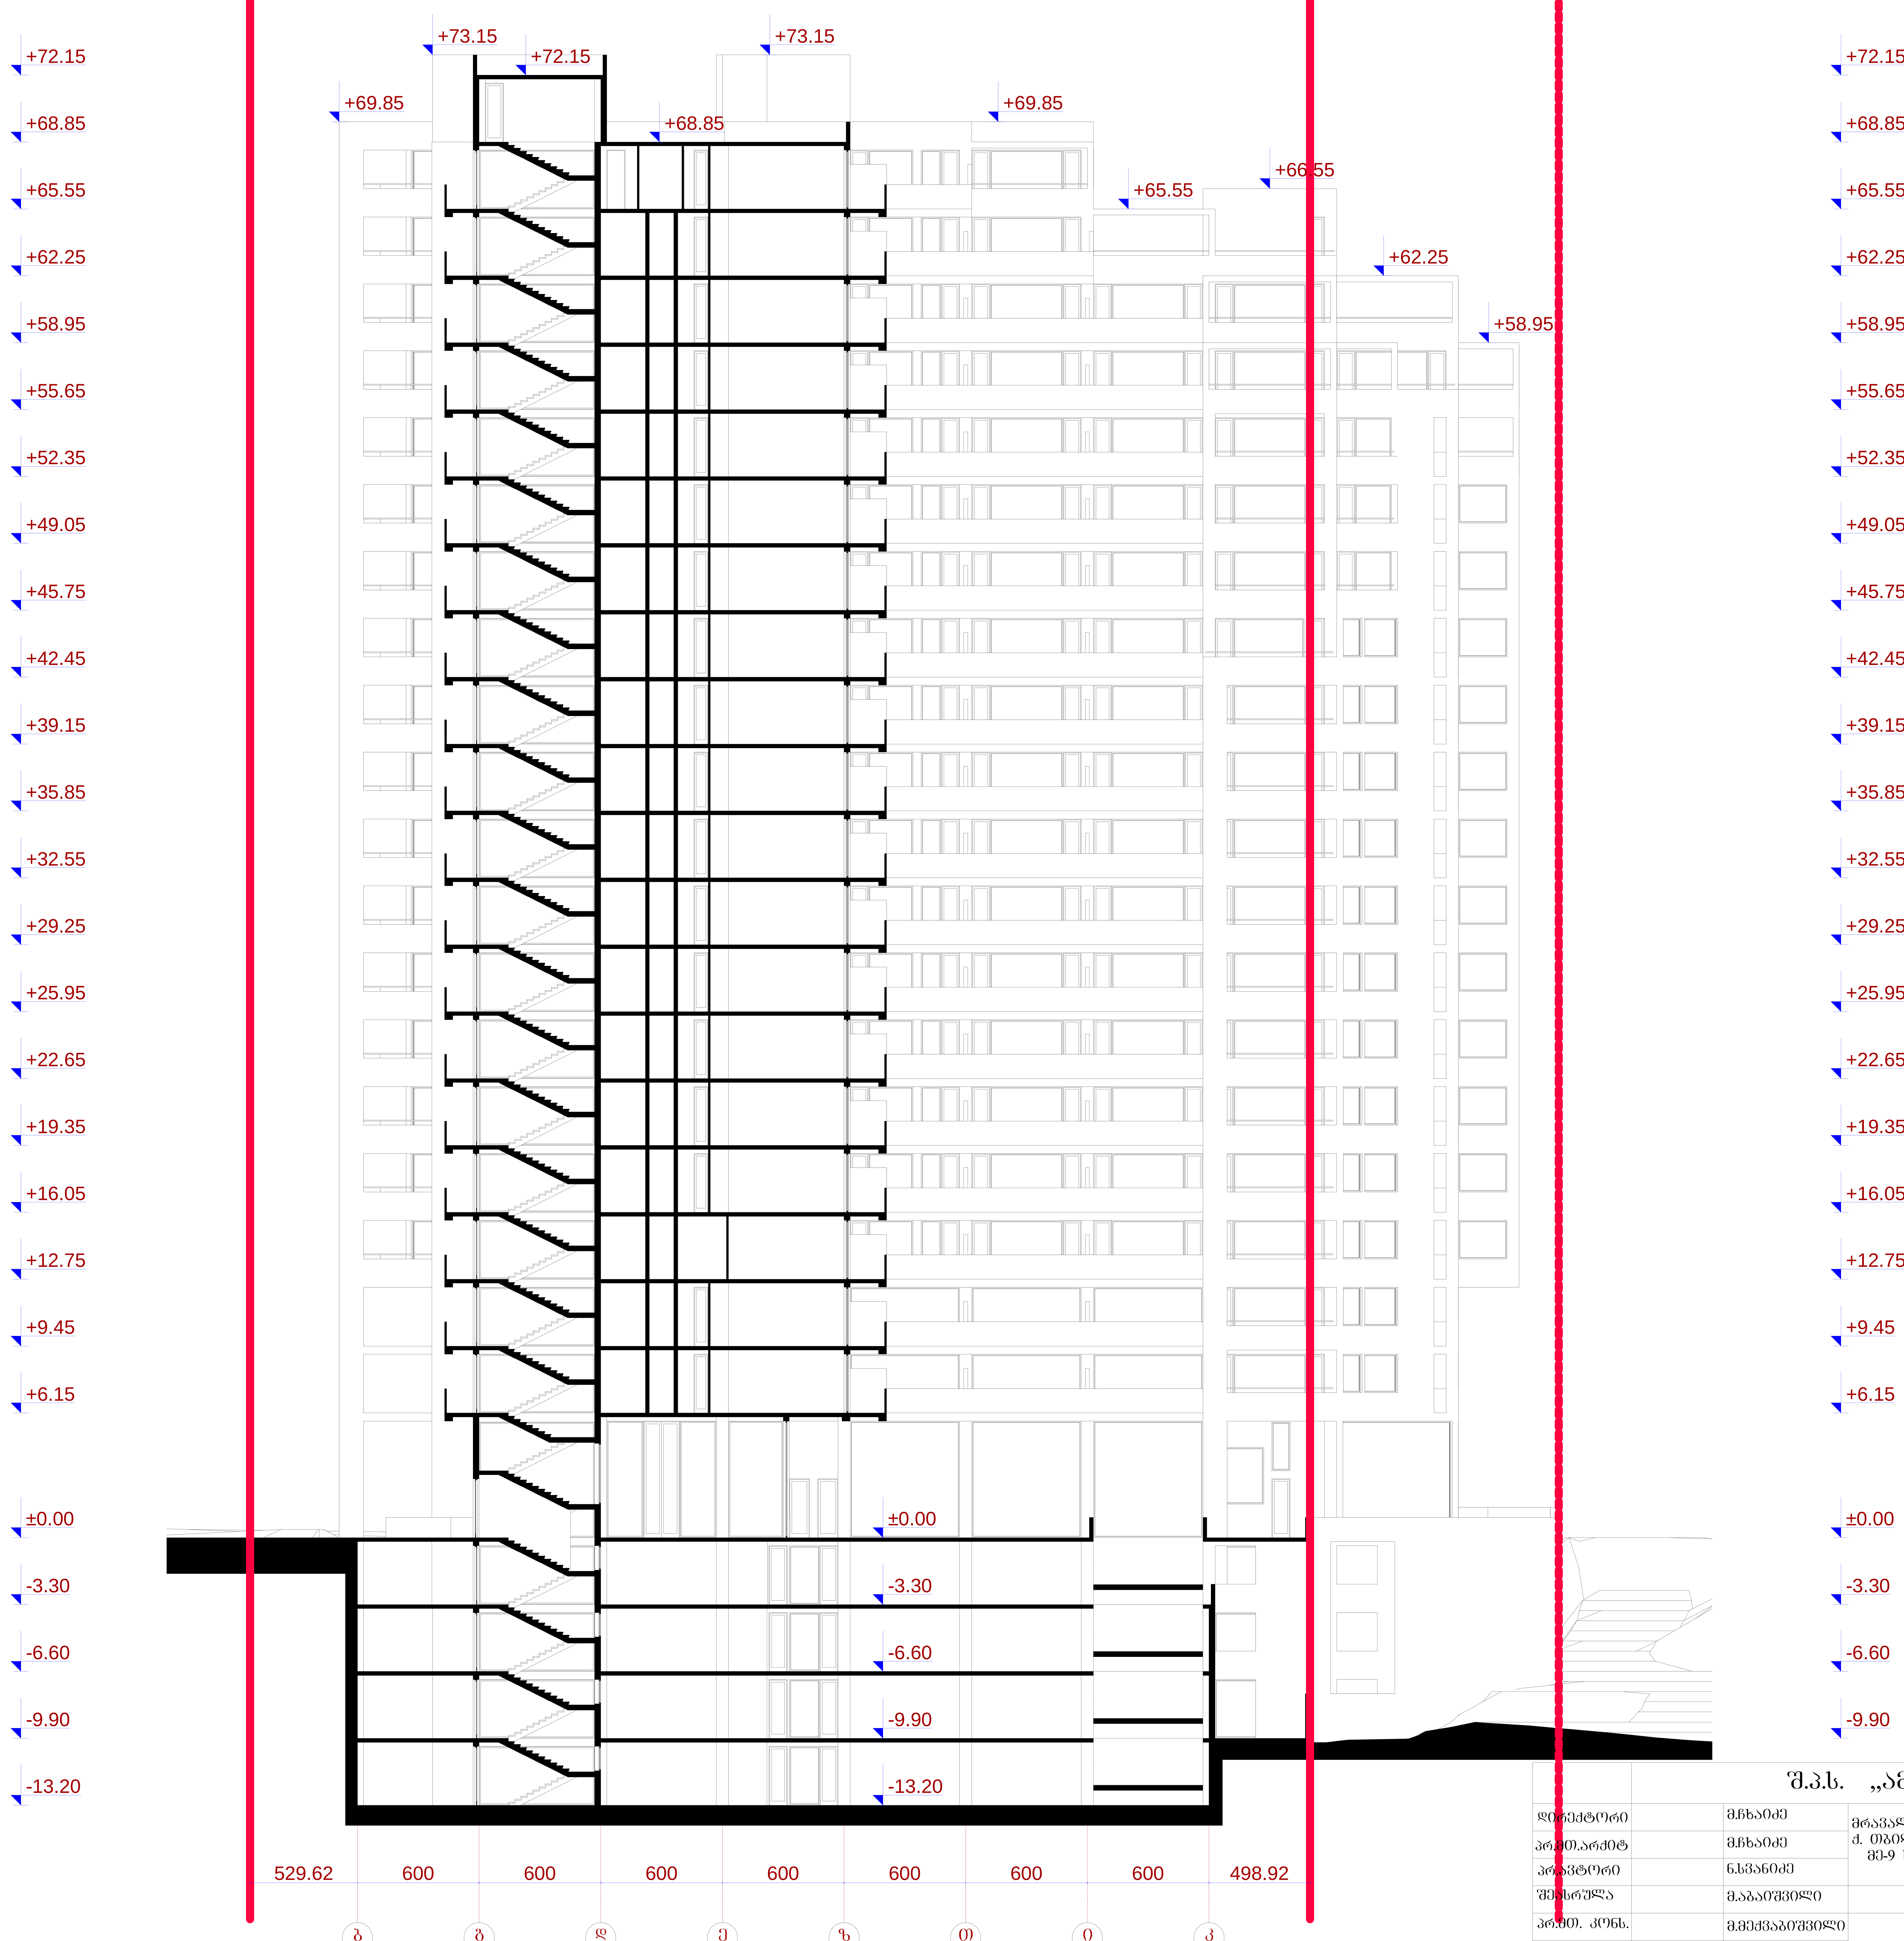
