
ქალაქი თბილისი , ქუჩა ცაიში , 36ა
საკუთრებაში არსებული 2460 კვ.მარასასოფლო-სამეურნეო
დანიშნულების მიწის ნაკვეთის და მისი მიმდებარე ტერიტორიის
ტოპოგრაფიული

გეგმა

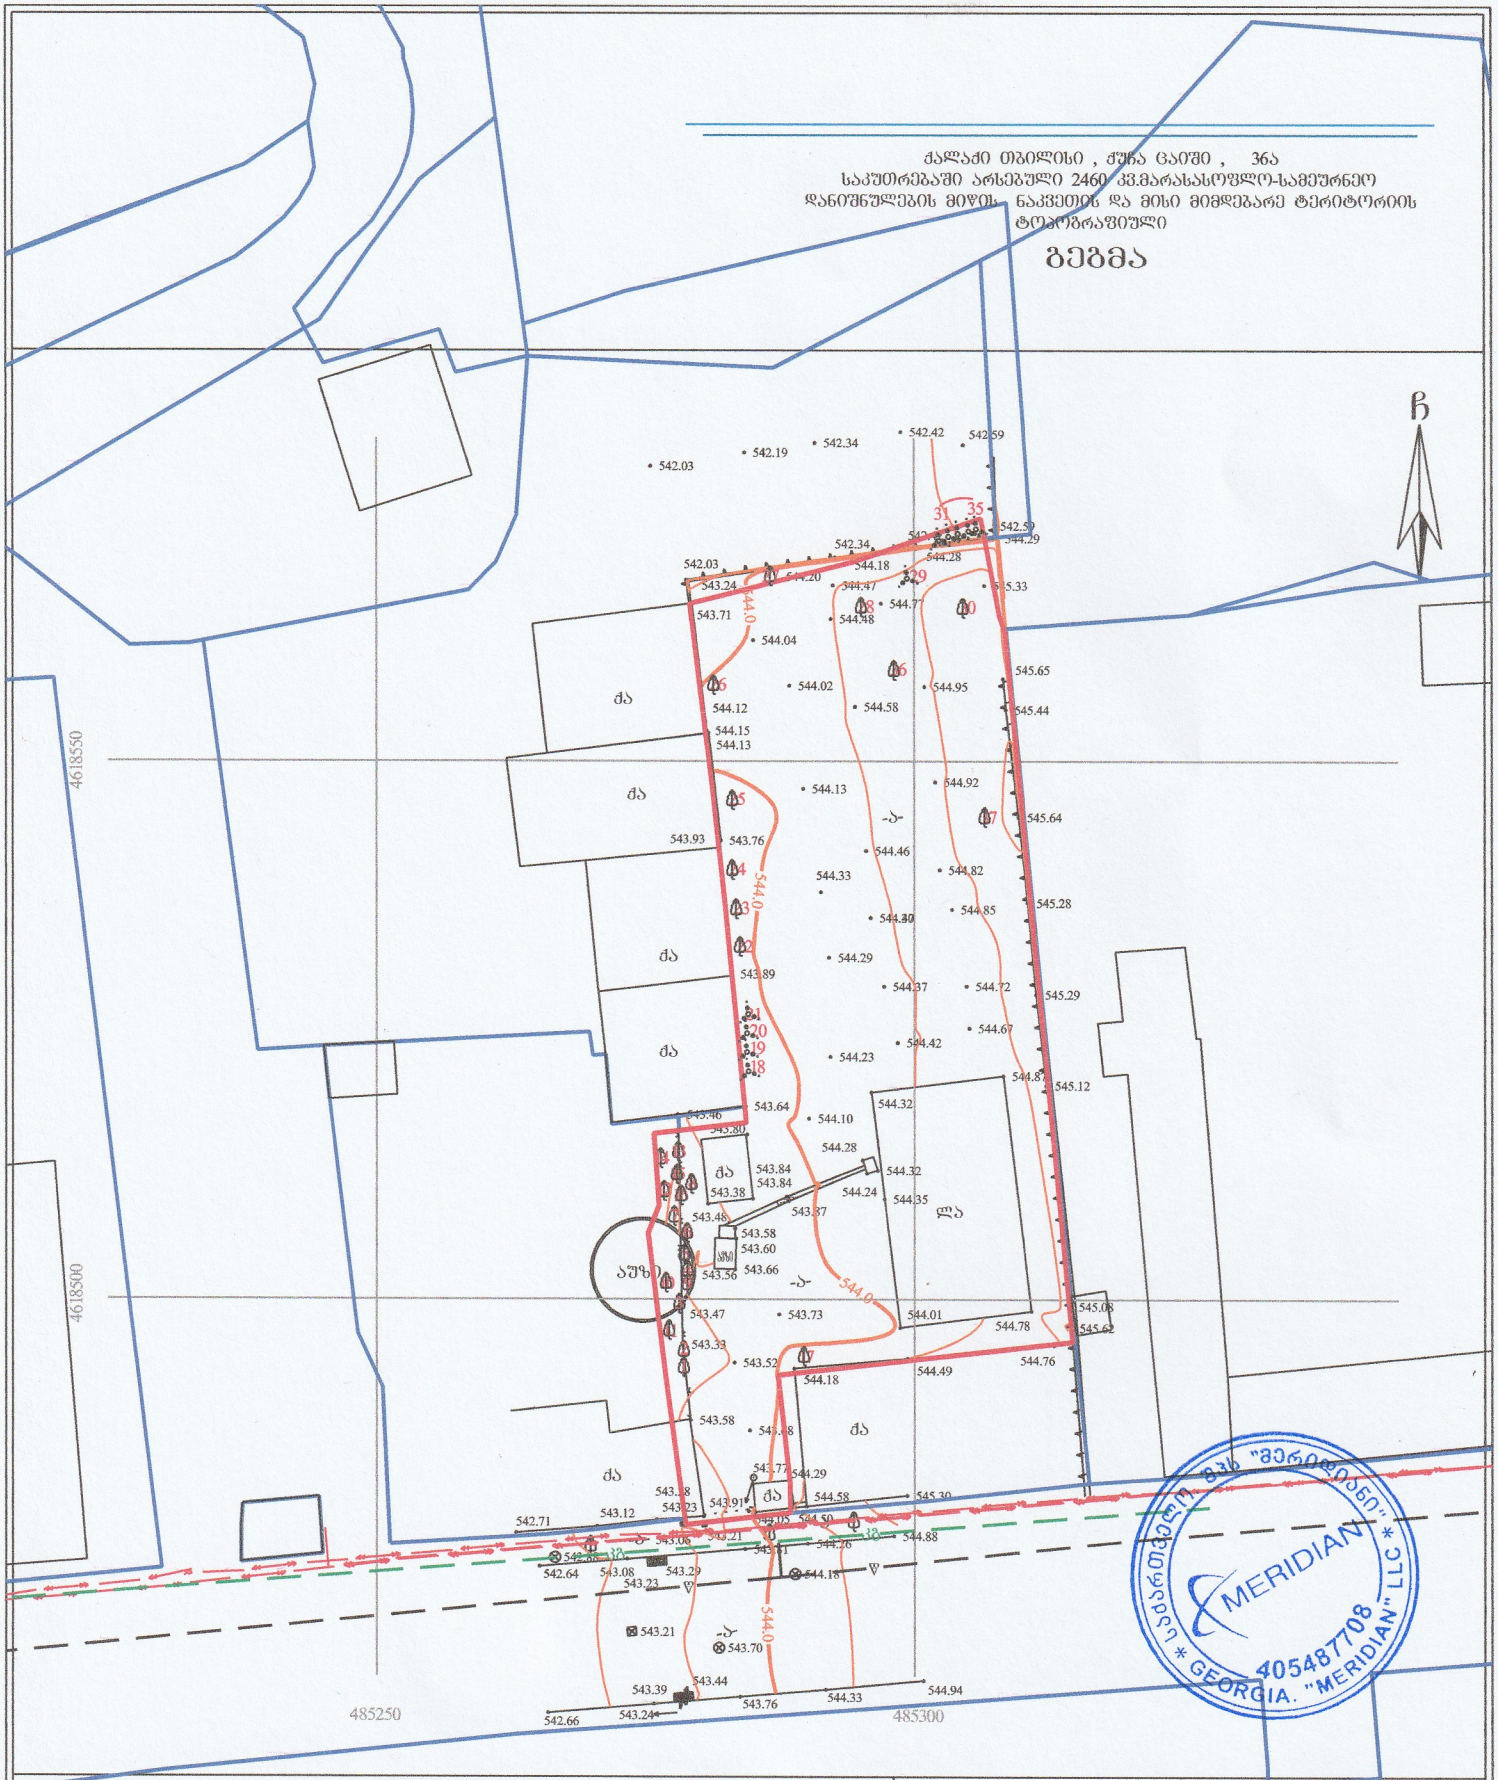

პირობითი აღნიშვნები

WGS 1984-ის კოორდინატთა სისტემის UTM პროექცია

ძა	საცხ. შენობა	ხის ღობე	წ — წყალგაყვანილობა
ძა	არასაცხ. შენობა	ქვის ღობე	გ — გაზი
	ფარდული	ქვის კედელი	კ — კანალიზაცია
	მშენებარე შენობა	კედელი	სან — სანიაღვრე
	სატრანსფორ. ჭიხვრი	ფლატე	კმ — კაპიტალური მშენებლობა
	ხეები	რკინიგზა	ელ. ძაბვები
	ბარე ბანაობა	სამეთვალყურეო გეგმა	თბ — თბომიწოდება
		ელ. გადამცემი ხაზი	

შენიშვნა: 1) გეგმაზე დატანილია სჯარო რეესტრში რეგისტრირებული ნაკვეთის ხაზები

2) მიწის სამუშაოების შესრულება შეათანხმოს კომუნიკაციის წარმომადგენლებთან

შპს "მერიდიანი" ქ. თბილისი,
ს. მგალობლიშვილის ქ. №18
ს/კ 405487708

MERIDIAN LTD /MERIDIAN/ 18 mgaloblishvili street, Tbilisi, Georgia, tel: 574076370
INFO.LTDMERIDIAN@GMAIL.COM

დირექტორი:		ნ. კოზაიძე
აზომა:		ა. კოზაიძე
დახაზა:		ა. კოზაიძე
მაშტაბი: 1:500		06/01/2022წ.

...\Desktop\kukia topo\topo_NL.dgn 2/14/2022 8:43:51 AM