ხარვეზების შესწორების განმარტება

ბრძანება № 5694414

გაცემის თარიღი: 06/12/2021

განცხადების ნომერი: AR1854

შეთანხმებული პროექტის
ბრძანების შესაბამისად
ტექნიკურ - ეკონომიკური მაჩვენებლები (მეათედების სიზუსტით).:

.მიწის ნაკვეთის ფართობი (კვ.მ).: 4200.0
.განაშენიანების ფართობი (კვ.მ).: 1783.6
.საერთო ფართობი (კვ.მ).: 22869.9
.საცხოვრებელი ფართობი (კვ.მ).: 14469.3
.საზაფხულო ფართობი (კვ.მ).: 2387.9
.კიბის უჯრედისა და სადარბაზოს ფართობი (კვ.მ).: 2756.2
.დამხმარე ფართობი (კვ.მ).: 82.5
.ავტოსადგომის ფართობი (კვ.მ).: 3174.0

ტექნიკური ხარვეზები:

+10,100 ნიშნულზე ექსპლიკაციაში დაჯამების დროს დაშვებულია შეცდომა საცხოვრებელი (გ ბლოკი) 476,1 შეცდომაა უნდა იყოს 498,2

+16,700 ნიშნულზე ექსპლიკაციაში დაჯამების დროს დაშვებულია შეცდომა საცხოვრებელი (ბ ბლოკი) 540,9 შეცდომაა უნდა იყოს 534,1

+49,700 ნიშნულზე ბინა N 114_ს საცხოვრებელი ფართი 111,0 კვ/მ ნაცვლად შეადგენს 112,1 კვ/მ_ს გამომდინარე აქედან ექსპლიკაციაში დაჯამების დროს საცხოვრებელი (ბ ბლოკი) 544,5 ნაცვლად უნდა იყოს 544,5

ავტოსადგომების ფართობი გეგმების შესაბამისად დაგამებისას ბრძანებაში წარმოდგენილია არასწორად და 3174,0 კვ/მ_ს ნაცვლად შეადგენს 3185,2 კვ/მ

ასევე შეთანხმებული პროექტში წარმოდგენილ გეგმებში გამორჩენილია +52,000 ნიშნულზე განთავსებული ლივტის სამანქანოს (დამხმარე ფართის) გეგმები, თუმცა აღნიშნული ფართი (39,8 კვ/მ) გათვალისწინებულია შესაბამის ბრძანებაში.

ყოველივე ზემოღნიშნულიდან გამომდინარე გთხოვტ შეასწოროთ აღნიშნული ხარვეზები ზემოაღნიშნულ ბრძანებაში:

შესწორებული
ტექნიკურ - ეკონომიკური მაჩვენებლები (მეათედების სიზუსტით).:

.მიწის ნაკვეთის ფართობი (კვ.მ).: 4200.0
.განაშენიანების ფართობი (კვ.მ).: 1783.6
.საერთო ფართობი (კვ.მ).: 22861,2
.საცხოვრებელი ფართობი (კვ.მ).: 14449,4
.საზაფხულო ფართობი (კვ.მ).: 2387.9
.კიბის უჯრედისა და სადარბაზოს ფართობი (კვ.მ).: 2756.2
.დამხმარე ფართობი (კვ.მ).: 82.5
.ავტოსადგომის ფართობი (კვ.მ).: 3185,2

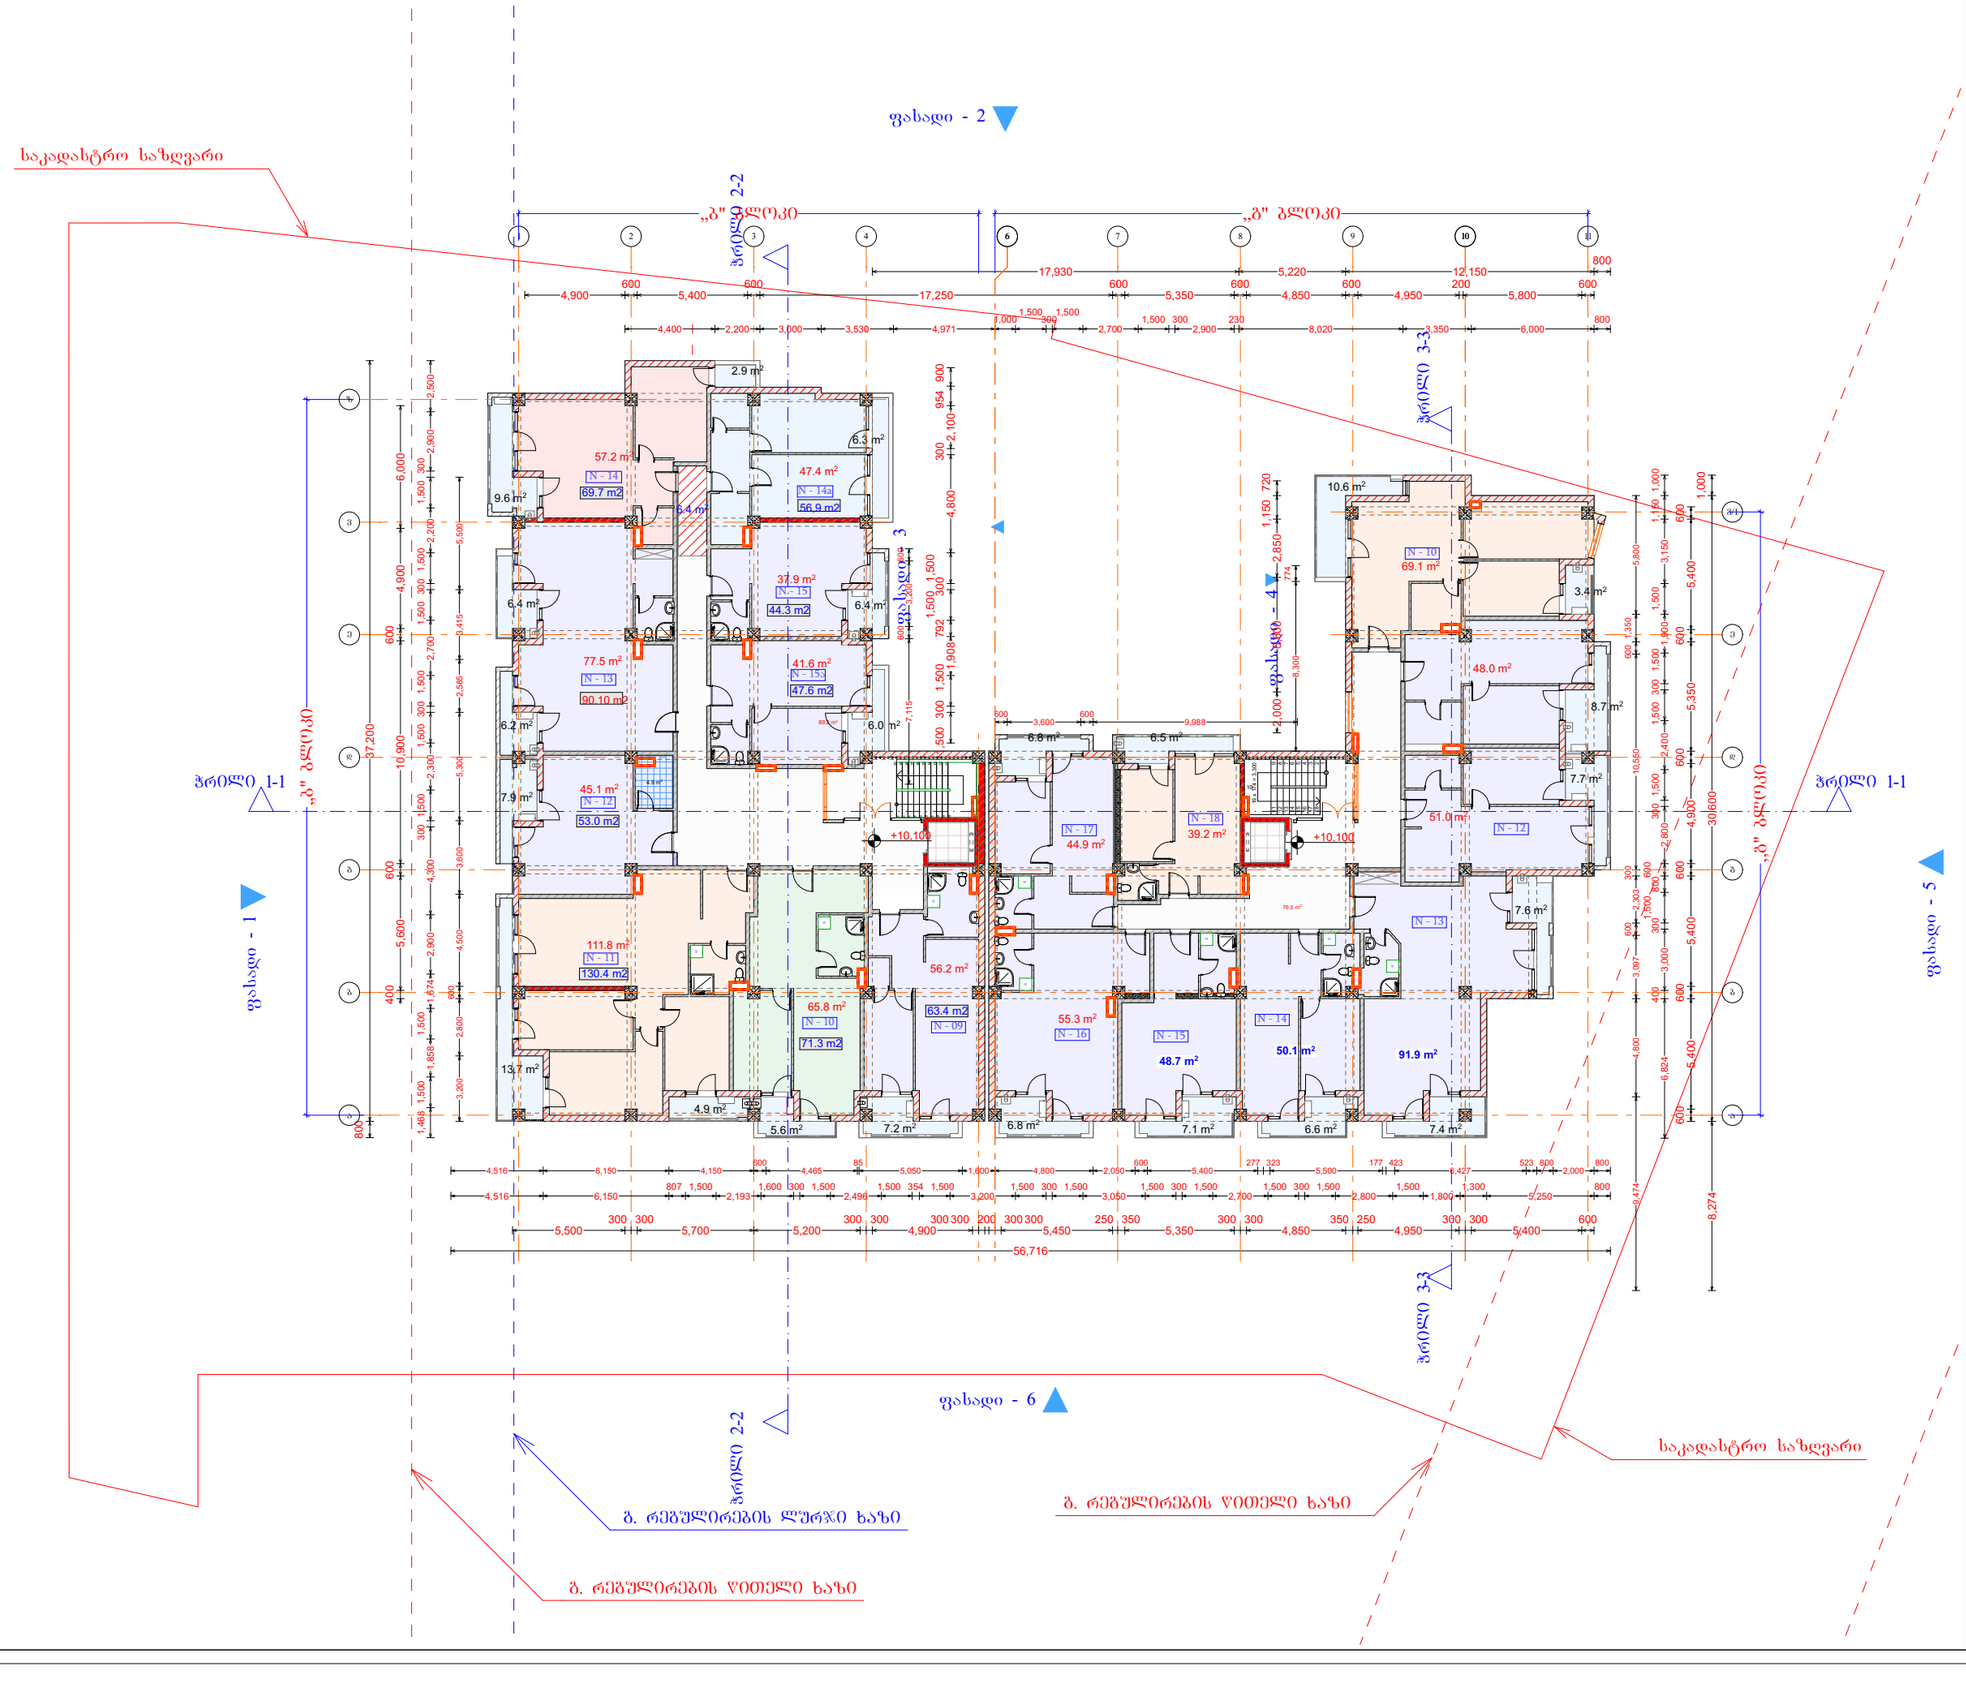

დიდი დიღომი

მრავალბინიანი საცხოვრებელი სახლი

4 სართული

+10.100 ნიშნული

I)დერეფანი(ბ ბლოკი)	89.2
I)დერეფანი(გ ბლოკი)	76.5
I)საცხოვრებელი(ბ ბლოკი)	540.5
I)საცხოვრებელი(გ ბლოკი)	498.2
I)საზაფხულო(ბ ბლოკი)	83.1
I)საზაფხულო(გ ბლოკი)	79.2
საერთო ფართი	1,366.7 m²

დამკვეთი

საპროექტო ობიექტის მისამართი

შეასრულა		

სტადია	ფურც.	თარიღი	მასშტაბი	ფორმატი
პრ. შპ.			1:400	A 3

შპს
ბონა დეა და კომპანია

დიდი დიღომი

მრავალბინიანი საცხოვრებელი სახლი

6 სართული

+16.700 ნიშნული

I)დერეფანი(ბ ბლოკი)	90.1
I)დერეფანი(გ ბლოკი)	76.7
I)საცხოვრებელი(ბ ბლოკი)	534.1
I)საცხოვრებელი(გ ბლოკი)	469.8
I)საზაფხულო(ბ ბლოკი)	83.2
I)საზაფხულო(გ ბლოკი)	79.3
საერთო ფართი	1,333.2 m²

ფასადი - 2

ფასადი - 1

ფასადი - 3

ფასადი - 4

ფასადი - 5

ფასადი - 6

პრილი 1-1

პრილი 2-2

პრილი 3-3

„ბ" ბლოკი

„გ" ბლოკი

საკადასტრო საზღვარი

ბ. რეგულირების ლურჯი ხაზი

ბ. რეგულირების წითელი ხაზი

დამკვეთი

საპროექტო ობიექტის მისამართი

შეასრულა		

სტადია	ფურც.	თარიღი	მასშტაბი	ფორმატი
პრ. შპ.			1:300	A 3

შპს
ბონა დეა და კომპანია

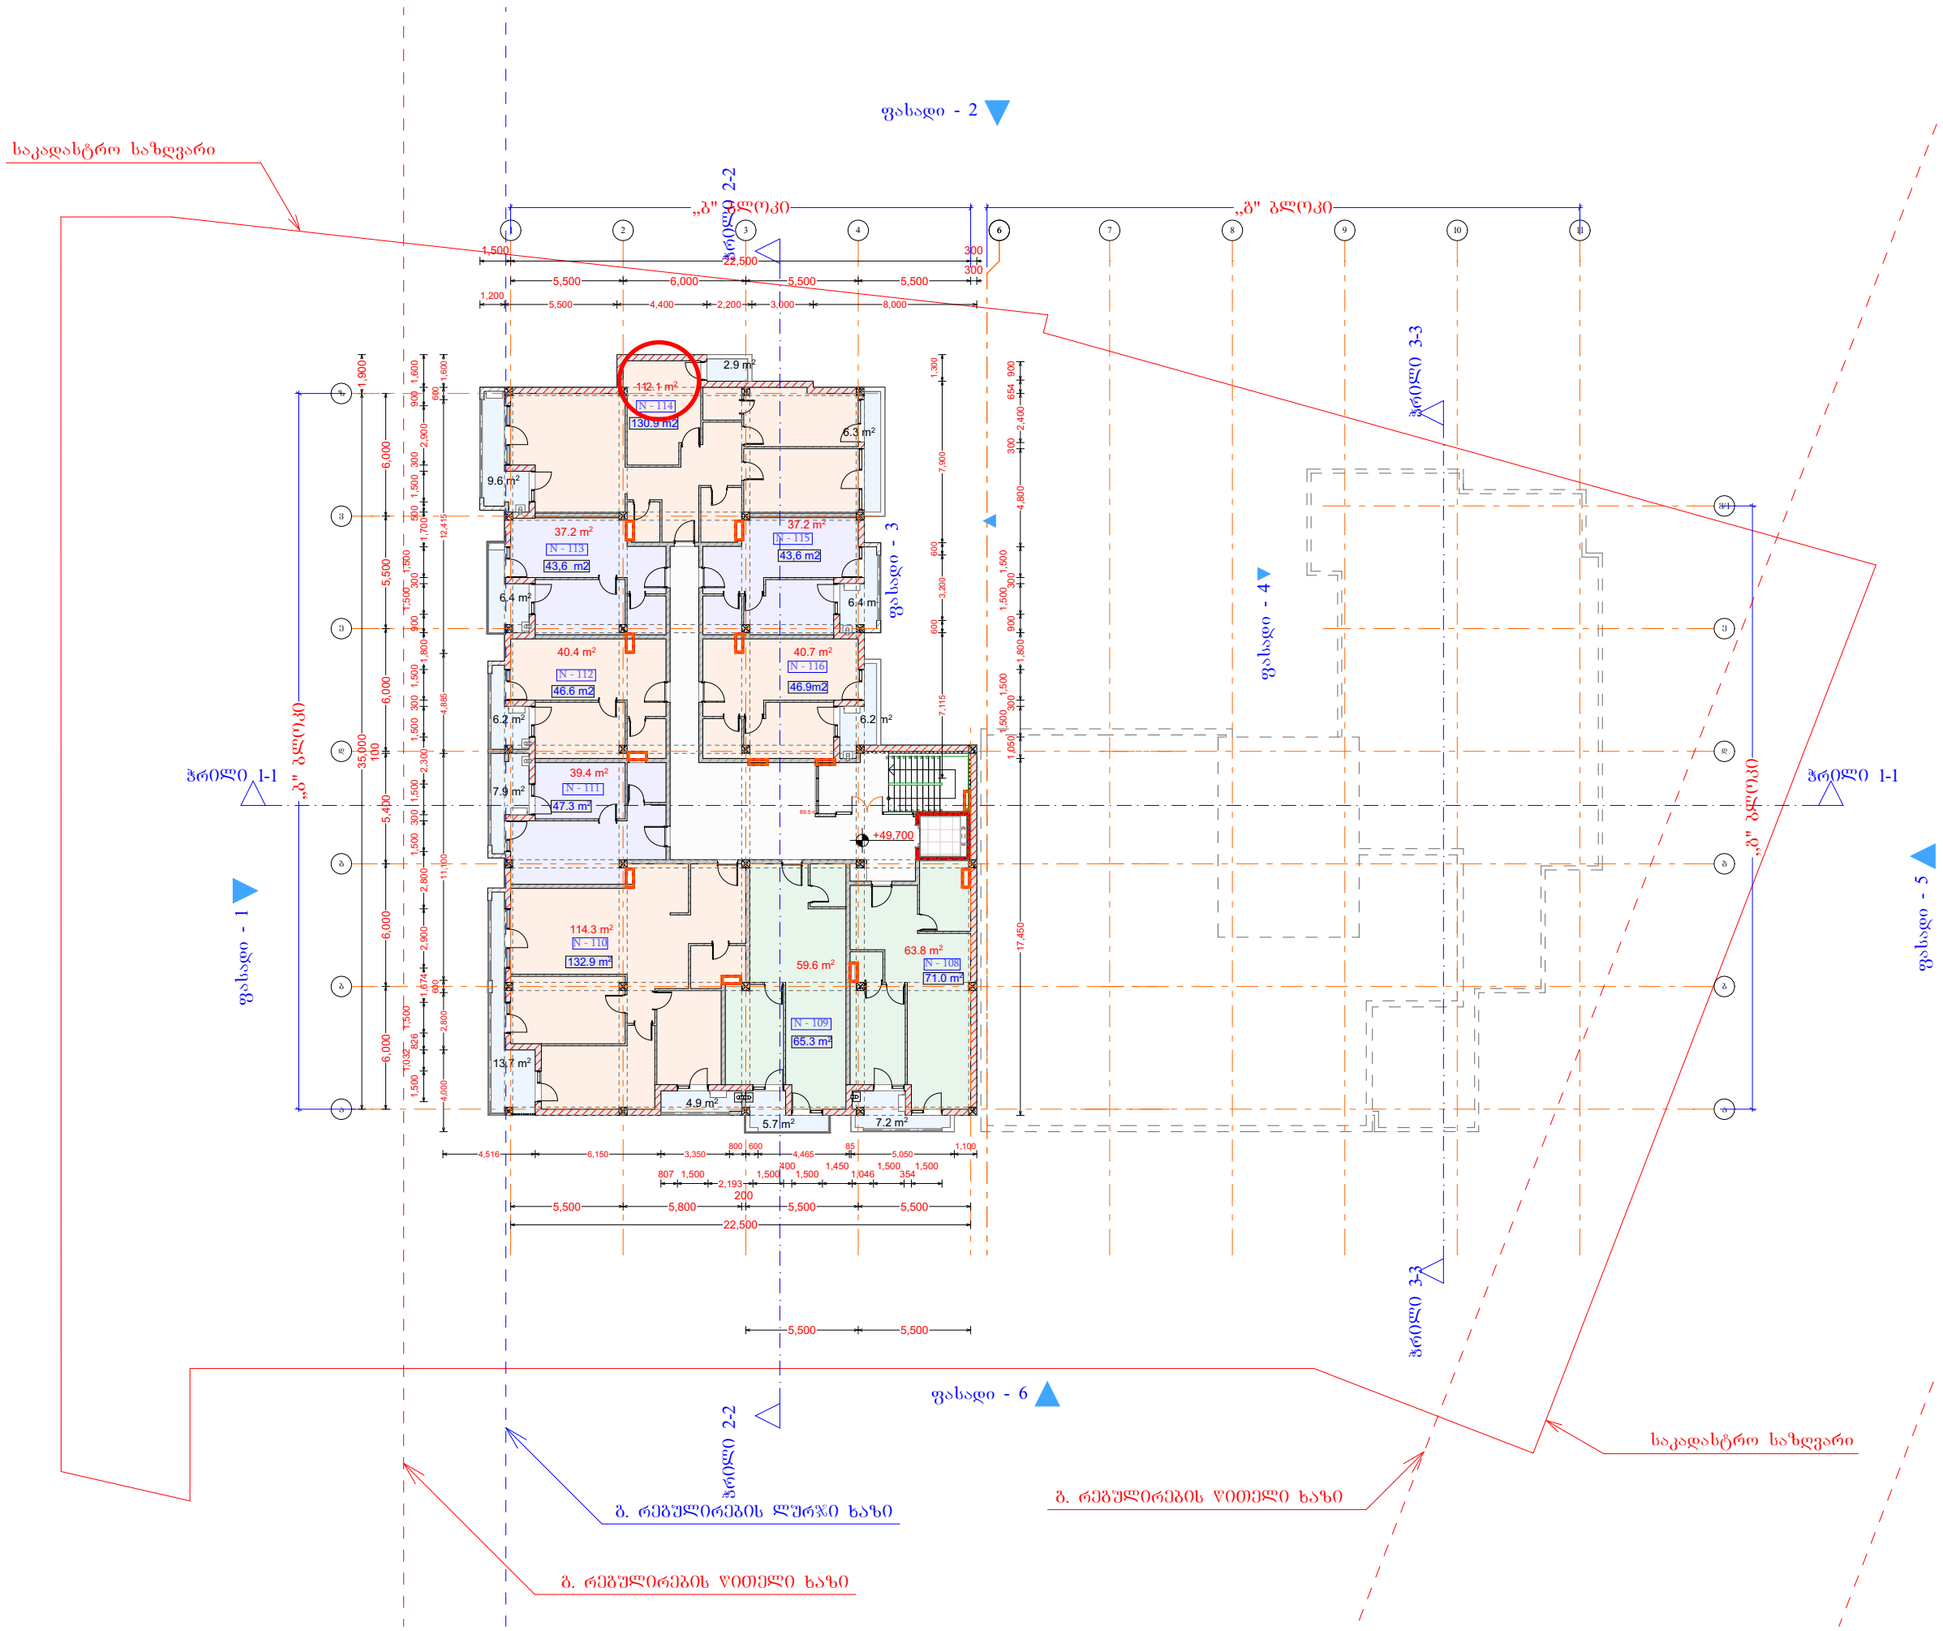

დიდი დიღომი

მრავალბინიანი საცხოვრებელი სახლი

16 სართული

+49.700 ნიშნული

I)დერეფანი(ბ ბლოკი)	89.5
I)საცხოვრებელი(ბ ბლოკი)	544.7
I)საზაფხულო(ბ ბლოკი)	83.4
საერთო ფართი	717.6 m²

დამკვეთი

საპროექტო ობიექტის მისამართი

შეასრულა		

სტადია	ფურც.	თარიღი	მასშტაბი	ფორმატი
პრ. შპ.			1:300	A3

შპს
ბონა დეა და კომპანია

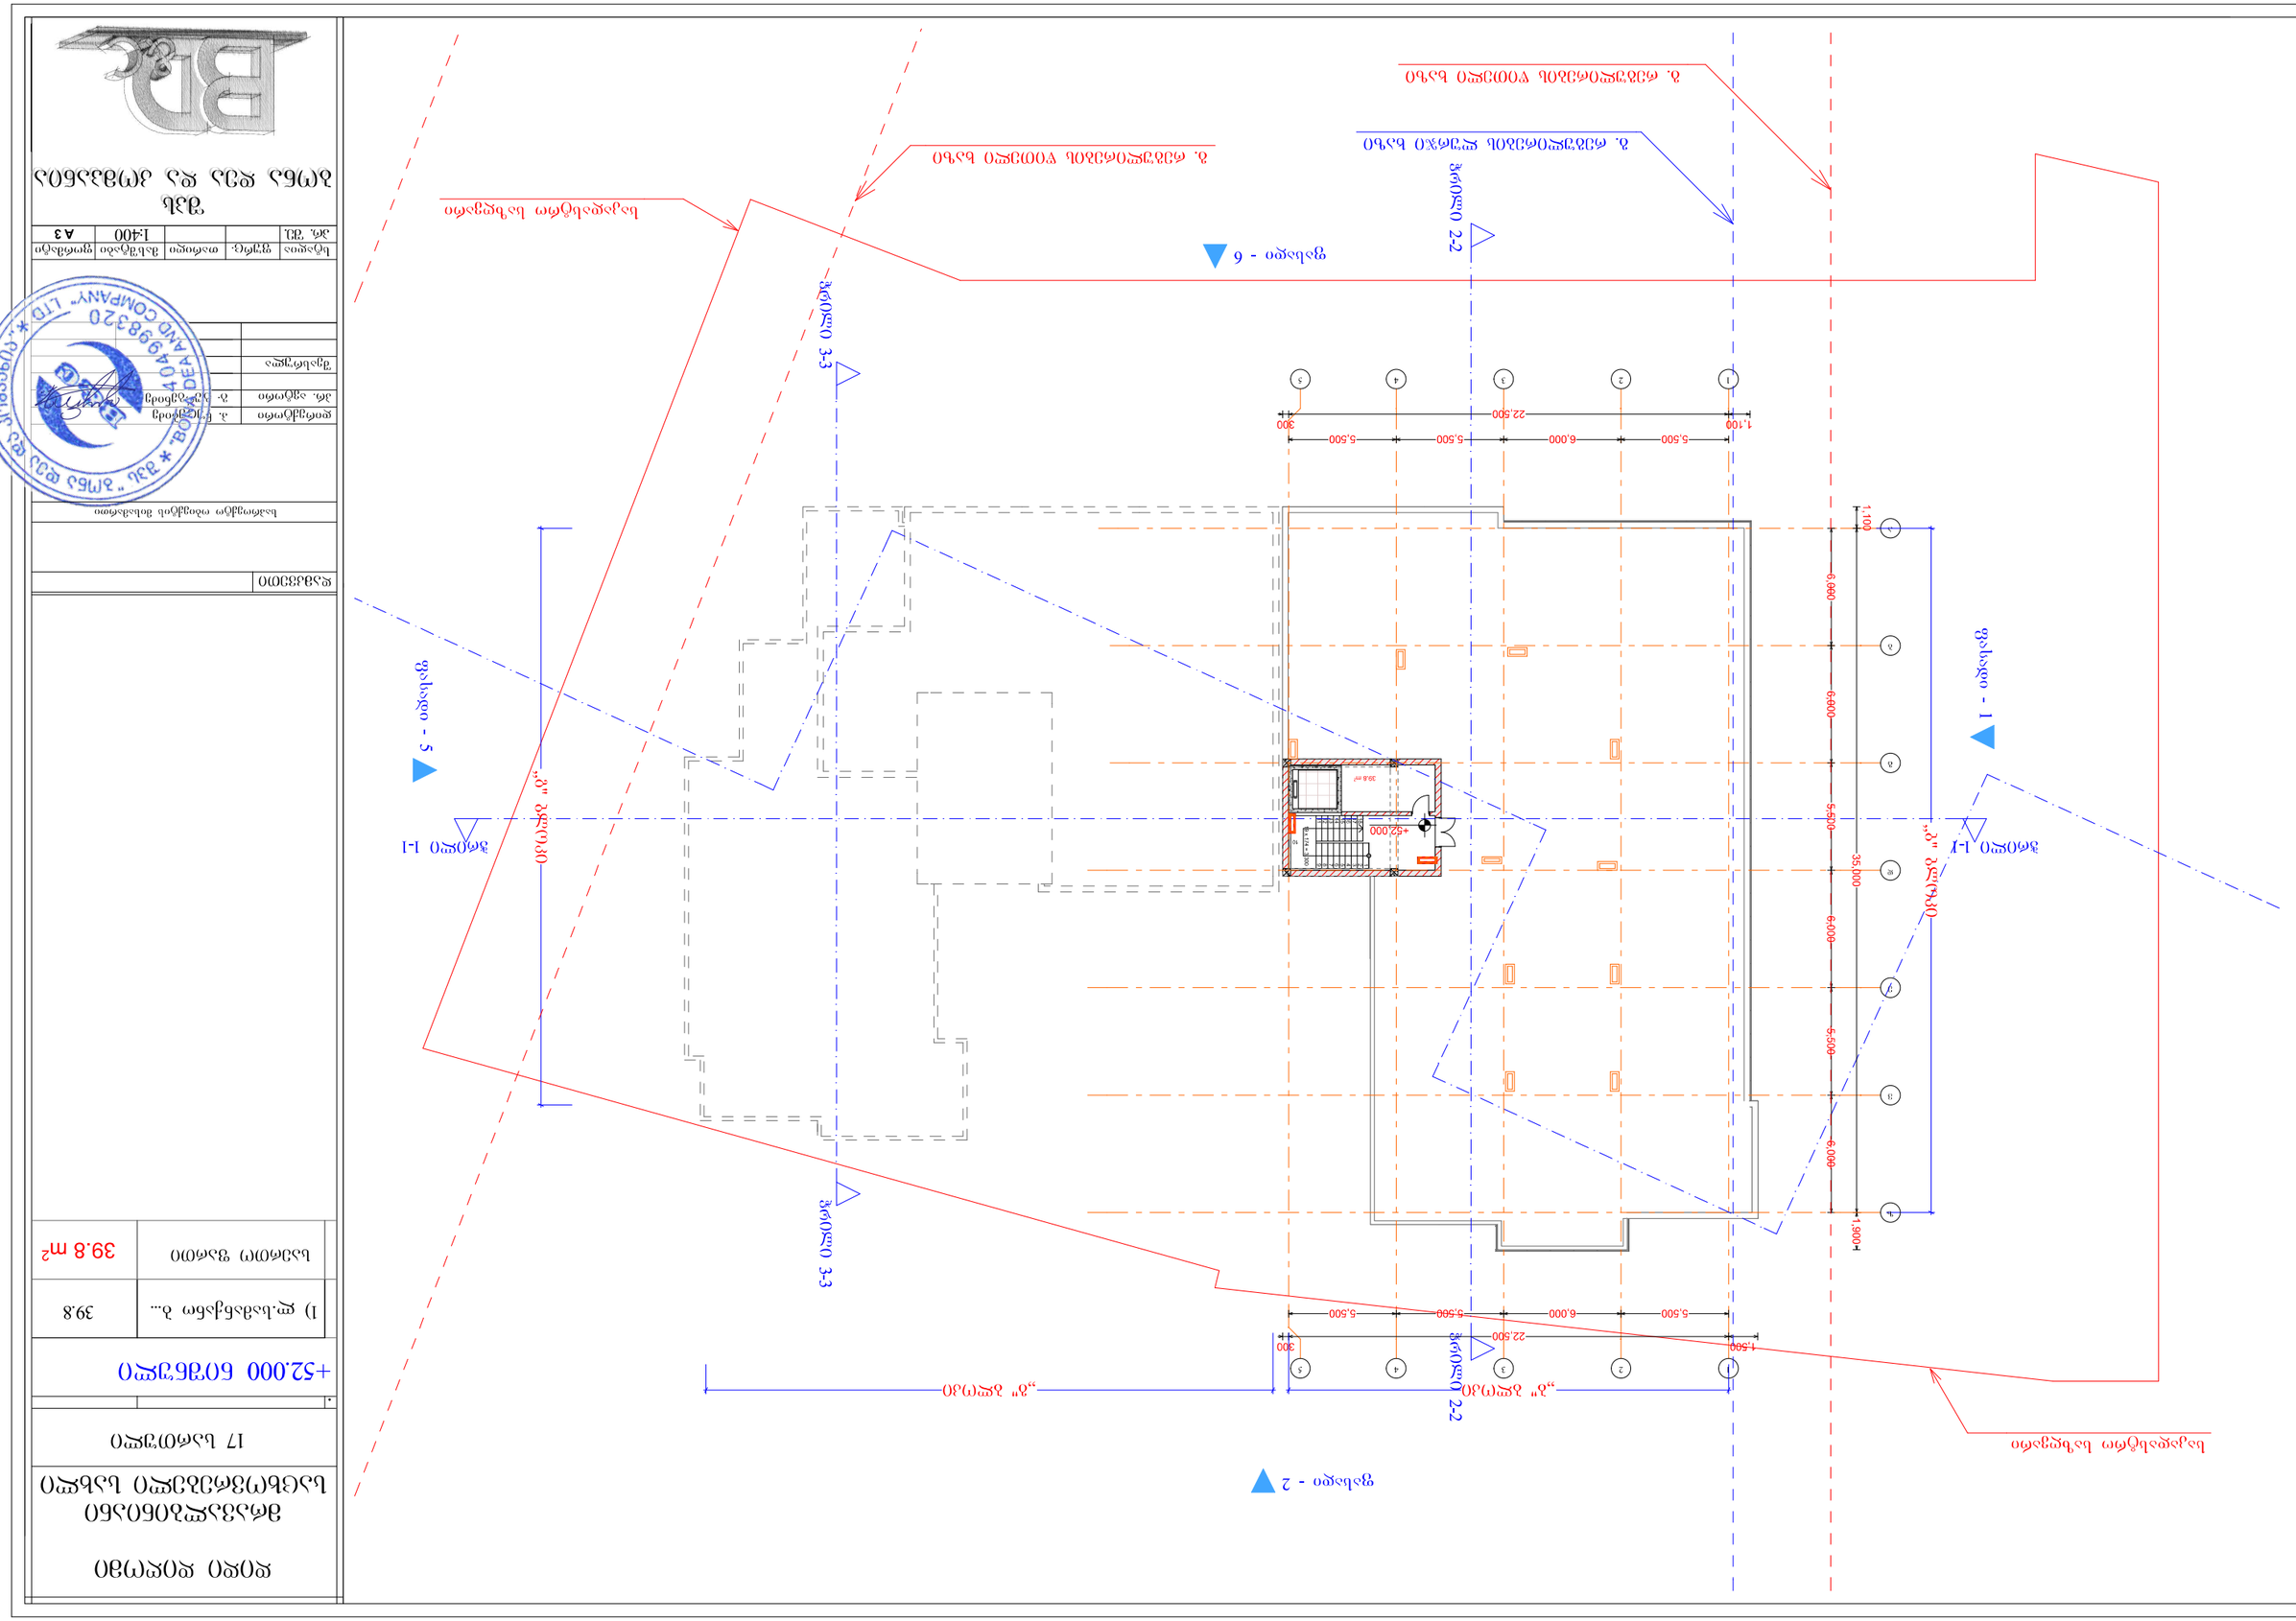

ბინა 1) ფ.ხანძრის ბ...	39.8
ხანძრის ფანჯრის ფართი	39.8 m²

+52.000 ნიშნულზე

ცვლილების ნომერი	
ცვლილების შინაარსი	
ავტორი	
ხელმოწერა	

ხანძრის ფანჯრის ფართის ცვლილება

ფასადების ნაწილის ინჟინერი	ლ. ჩიტაშვილი
პროექტის ხელმძღვანელი	ბ. ჯაფარიძე
შემსრულებელი	

სტადია	ფურც.	რაოდენობა	ზომა	ელმოწერა
			1:400	A3

ფანჯრის ფართის ცვლილება

BORDEA AND COMPANY LTD * 404983320 * შპს „ბორდეა და კომპანია"