ქ.თბილისი კაიროს ქუჩა №38
ნაკვეთის საკადასტრო კოდი 01.19.21.002.506

ტოპოგრაფიული გეგმა

სიტუაციური გეგმა

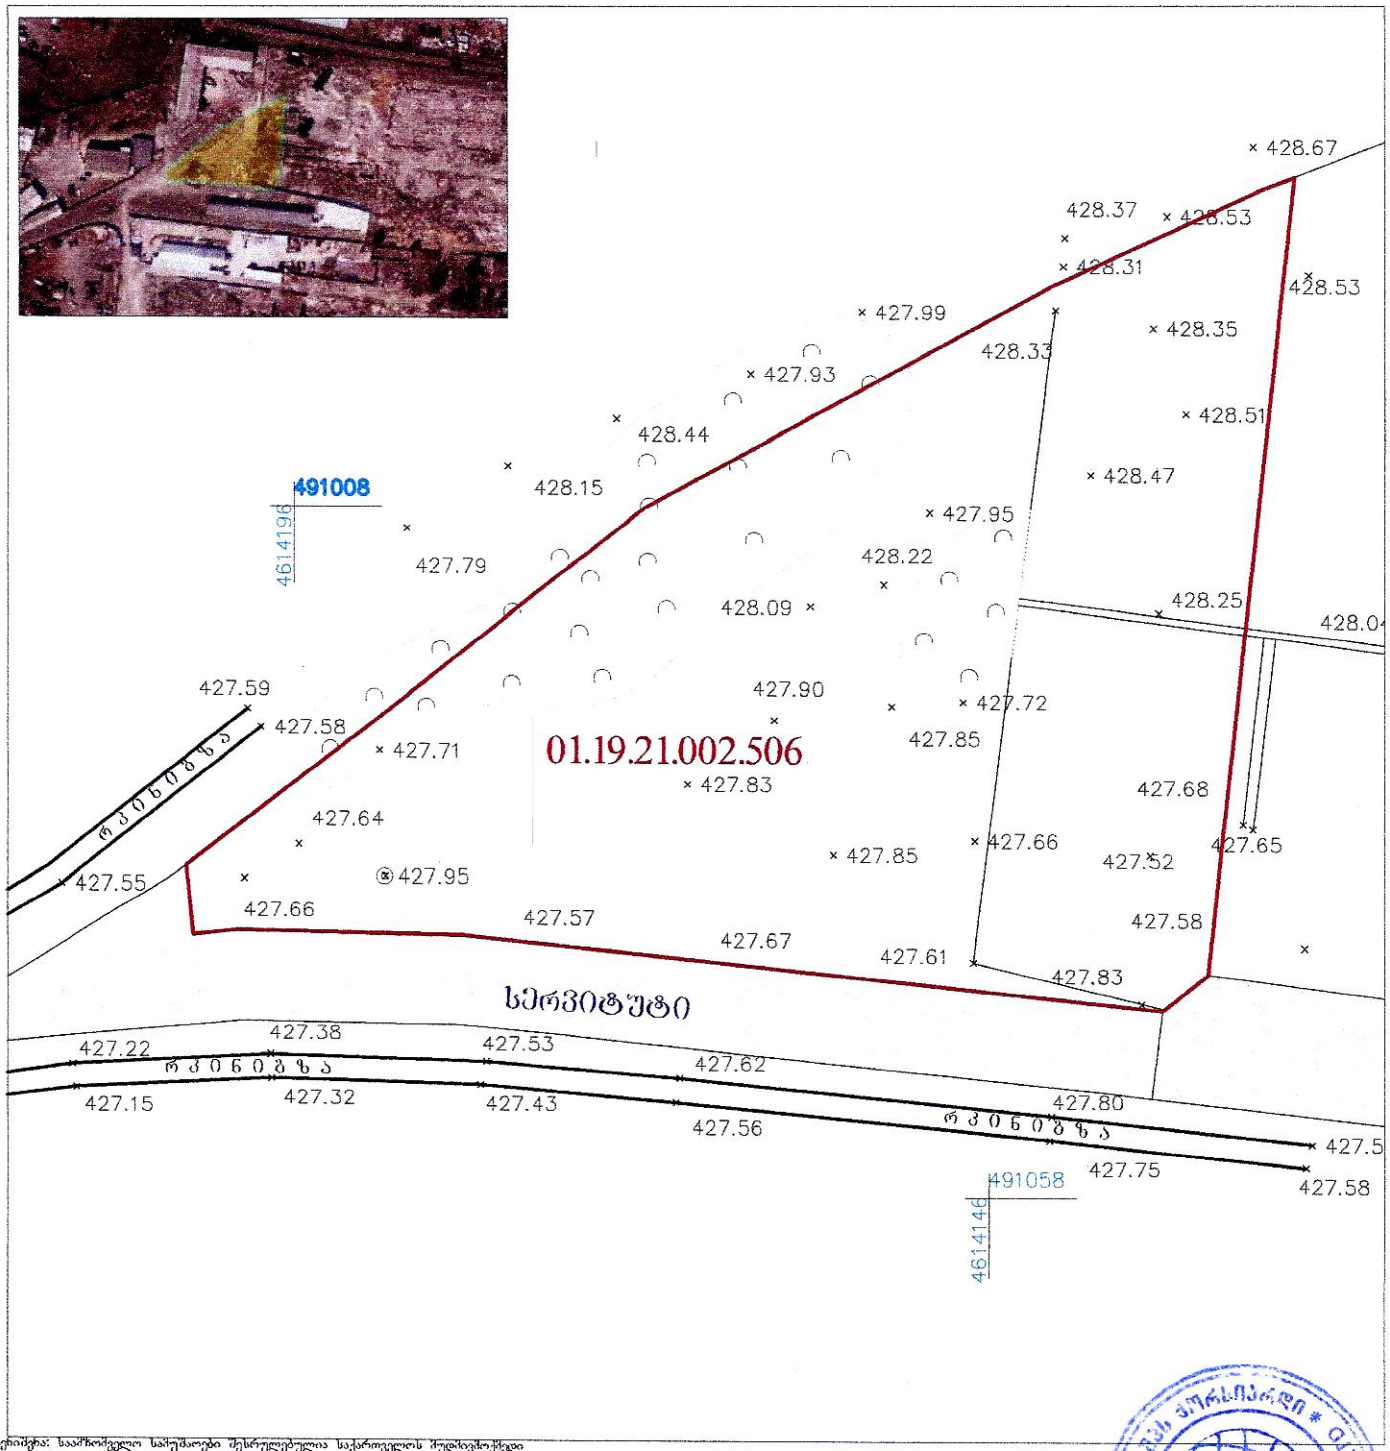

შენიშვნა: საამზომველო სამუშაოები შესრულებულია საქართველოს შუდმივმოქმედი რეფერენს სადგურების ქსელი - GEOCORS -ის გამოყენებით.

პირობითი აღნიშვნები			
UTM (საერთაშორისო) სისტემის კოორდინანტები	კორექტირებული საზღვარი	ლობე	წყ — წყალგაყვანილობა
	რეგისტრირებული საზღვარი	კედელი	გ — გაზი
ადგილობრივი სისტემის სამუშაო კოორდინანტები	ფარდული	მაღალი ძაბვის ელექრო გადამცემი ხაზი	კ — კანალიზაცია
	სატრანსფორმატორო ჯიხური		კ — კავშირგაბმულობა
არასაცხოვრებელი შენობა		ხეები	ელ. ქსელები
	რეზერვუარი	სამეთვალყურეო ჭა	სკ — სანიაღვრე
საცხოვრებელი შენობა	დამცავი რკინის ბოძი	რელიეფი	
	საკომუნიკაციო ბოძი	გარე განათება	ბორდიური

შპს "ქორსიარდი"		ტელ. 599 95 75 58
დირექტორი		
შემსრულებელი	ჯ.ელბაქიძე	
დამკვეთი		
მასშტაბი 1:500		22.01.2021