ფურცლების	ცვლილების №	ფორმატის №/	ნახატის, საანგარიშო
A-0		2.42.11	gegma.dwg

ვიზირებული ელექტრონული

ნაგებობის ტიპი N

5 ეტ. 123 მ2 ზომები/მოც

452.6 ტერიტორიის ნაკვეთის ფართობი

301.0 397.1 ტერ. ნაკვ. ფარგლები

1 ნორმატიული ხაზები

შენობა-ნაგებობის ხაზები

ტროტუარის, ბორდიურების, ასფალტბეტონის საფარების

ბილიკების

საკვლევი ტერიტორიის საზღვრები

შენობა-ნაგებობის ხაზები

34

29

75

56,5

3 2 1

425.3

-3.05=422.7

-3.05

-3.00

-3.05

-3.00=422.7

5 4,2m2

3 18.1 m2

3 24.7 m2

5 7.6 m2

3 21.1m2

1 2864.3 m2

2 37.6m2

7 6 5 4 3 2 1

780 660 700 800 570 4170

715 560 800 800 800 800 800 800 800 800 800

37 8475 79

ა ბ გ დ ე ვ ზ თ ი კ ლ მ ნ































































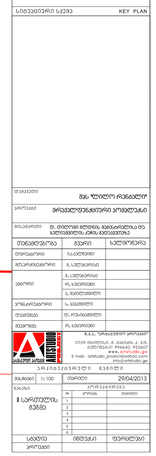



მასშტაბი	1:100	თარიღი	29/04/2013

ავტორი			
⌀ სარეცენზიო ასლი	№	ცვლილება	თარიღი
	1		
	2		
	3		
	4		
	5		
	6		
სტადია	ფურცლის N	ფურცლების რაოდენობა	
პროექტი			

ნომერი	ცვლილება	თარიღი	ხელმოწერა
A-0		2.42.11	gegma dwg

















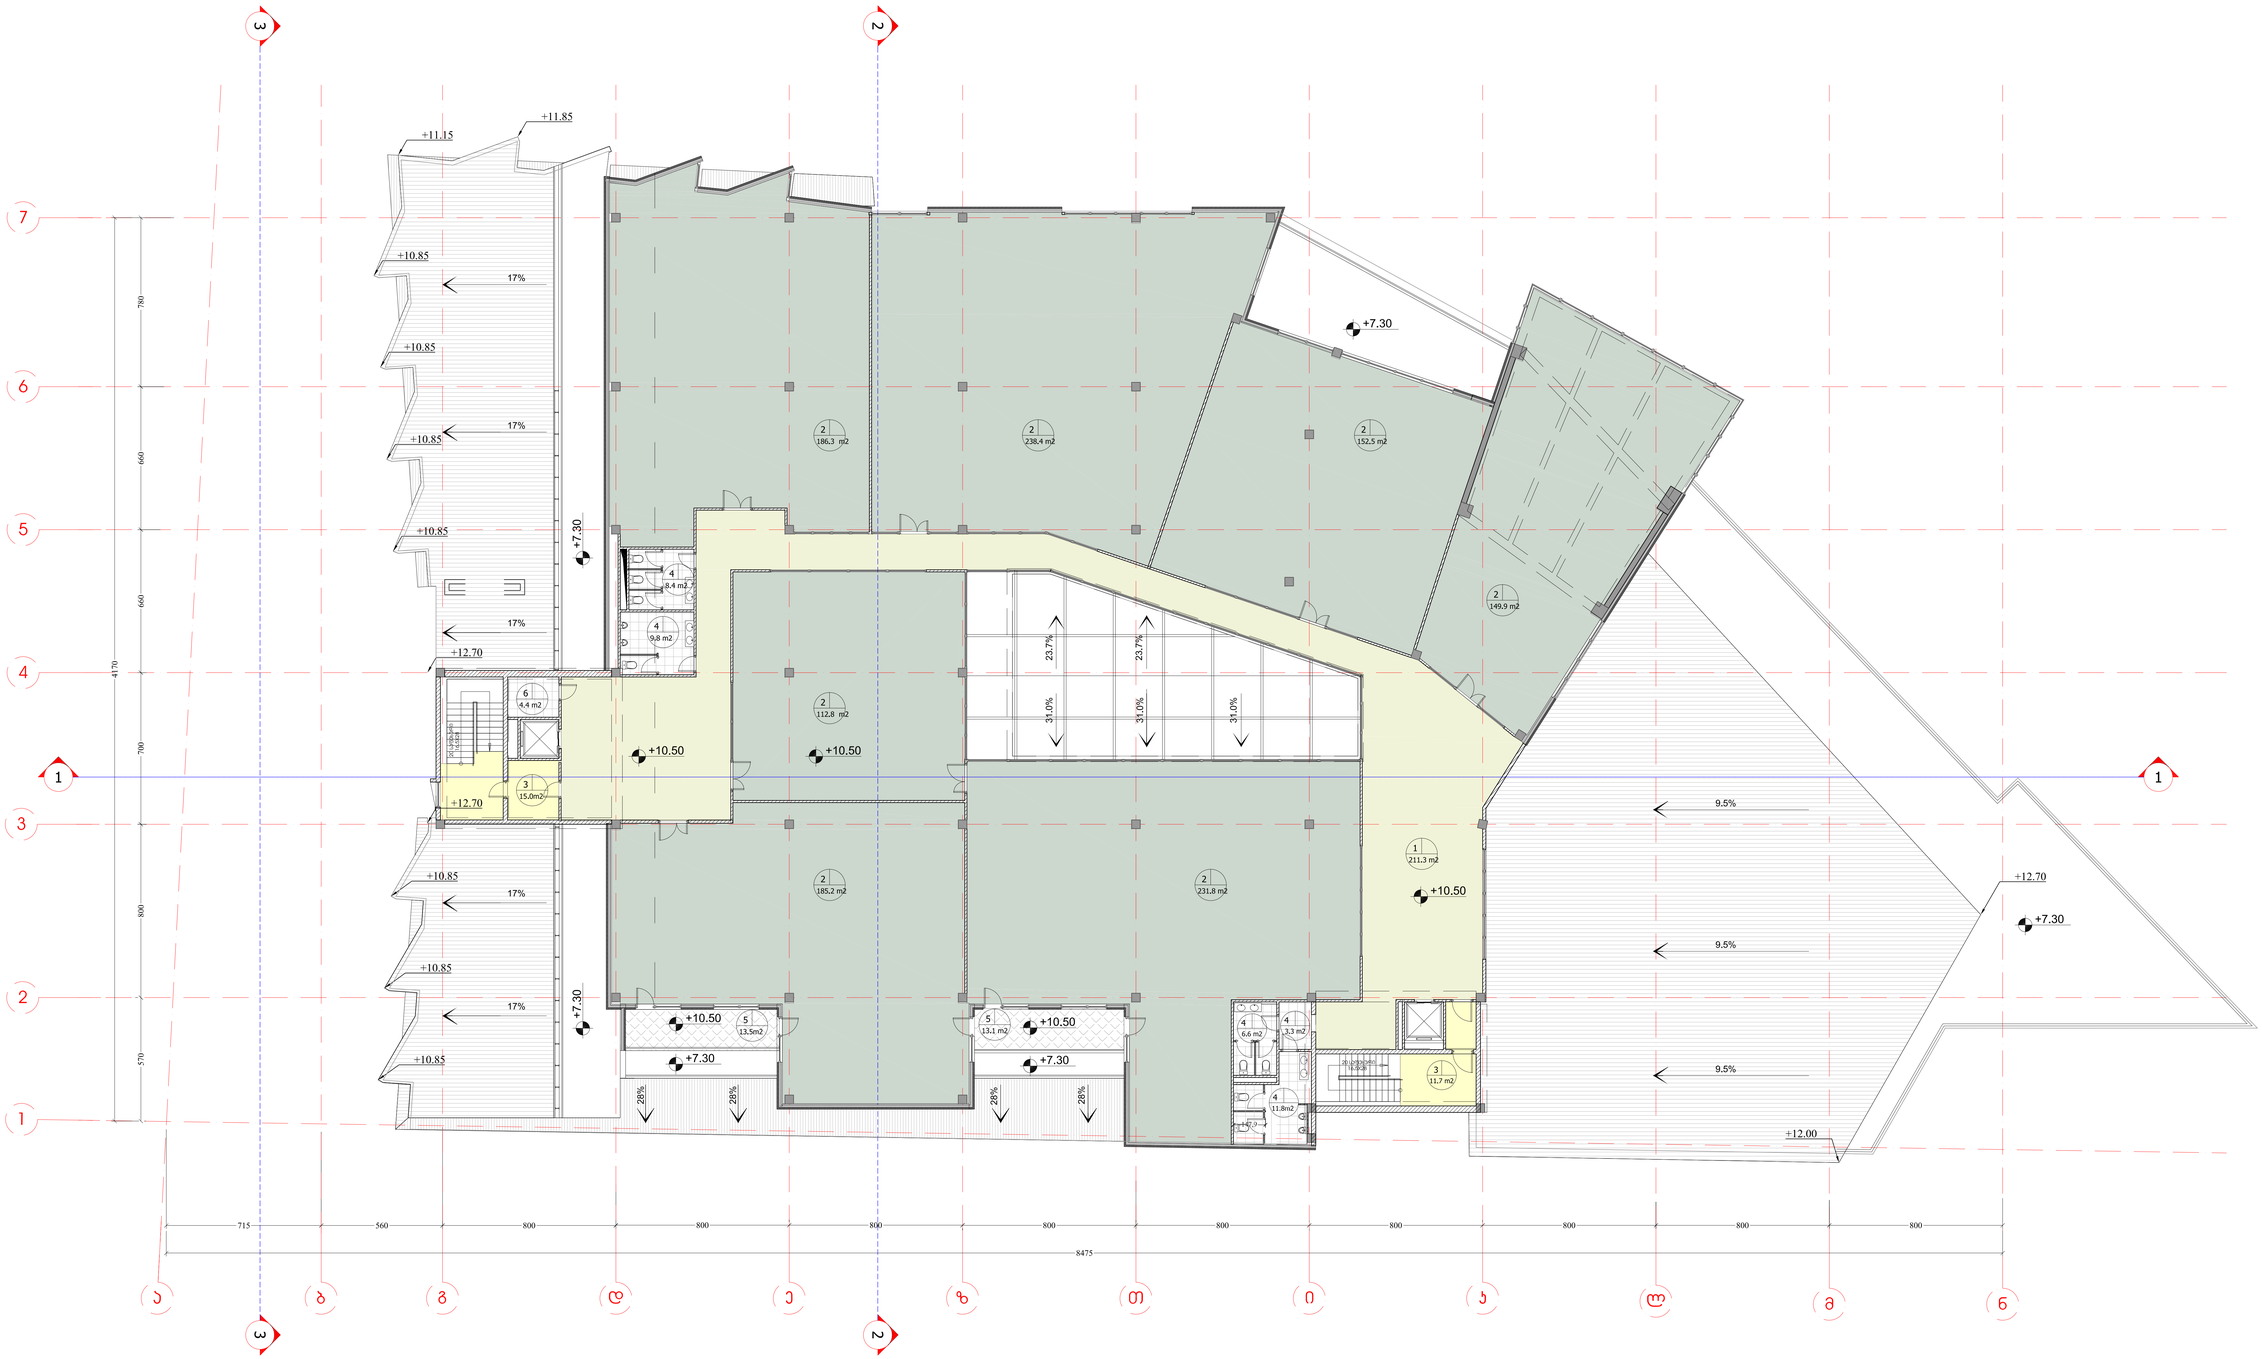

ნახაზის №	ნახაზების რაოდ.	ფორმატის №/ ნახაზის სახელწოდება	
A-0		2.42.11	gegma.dwg






















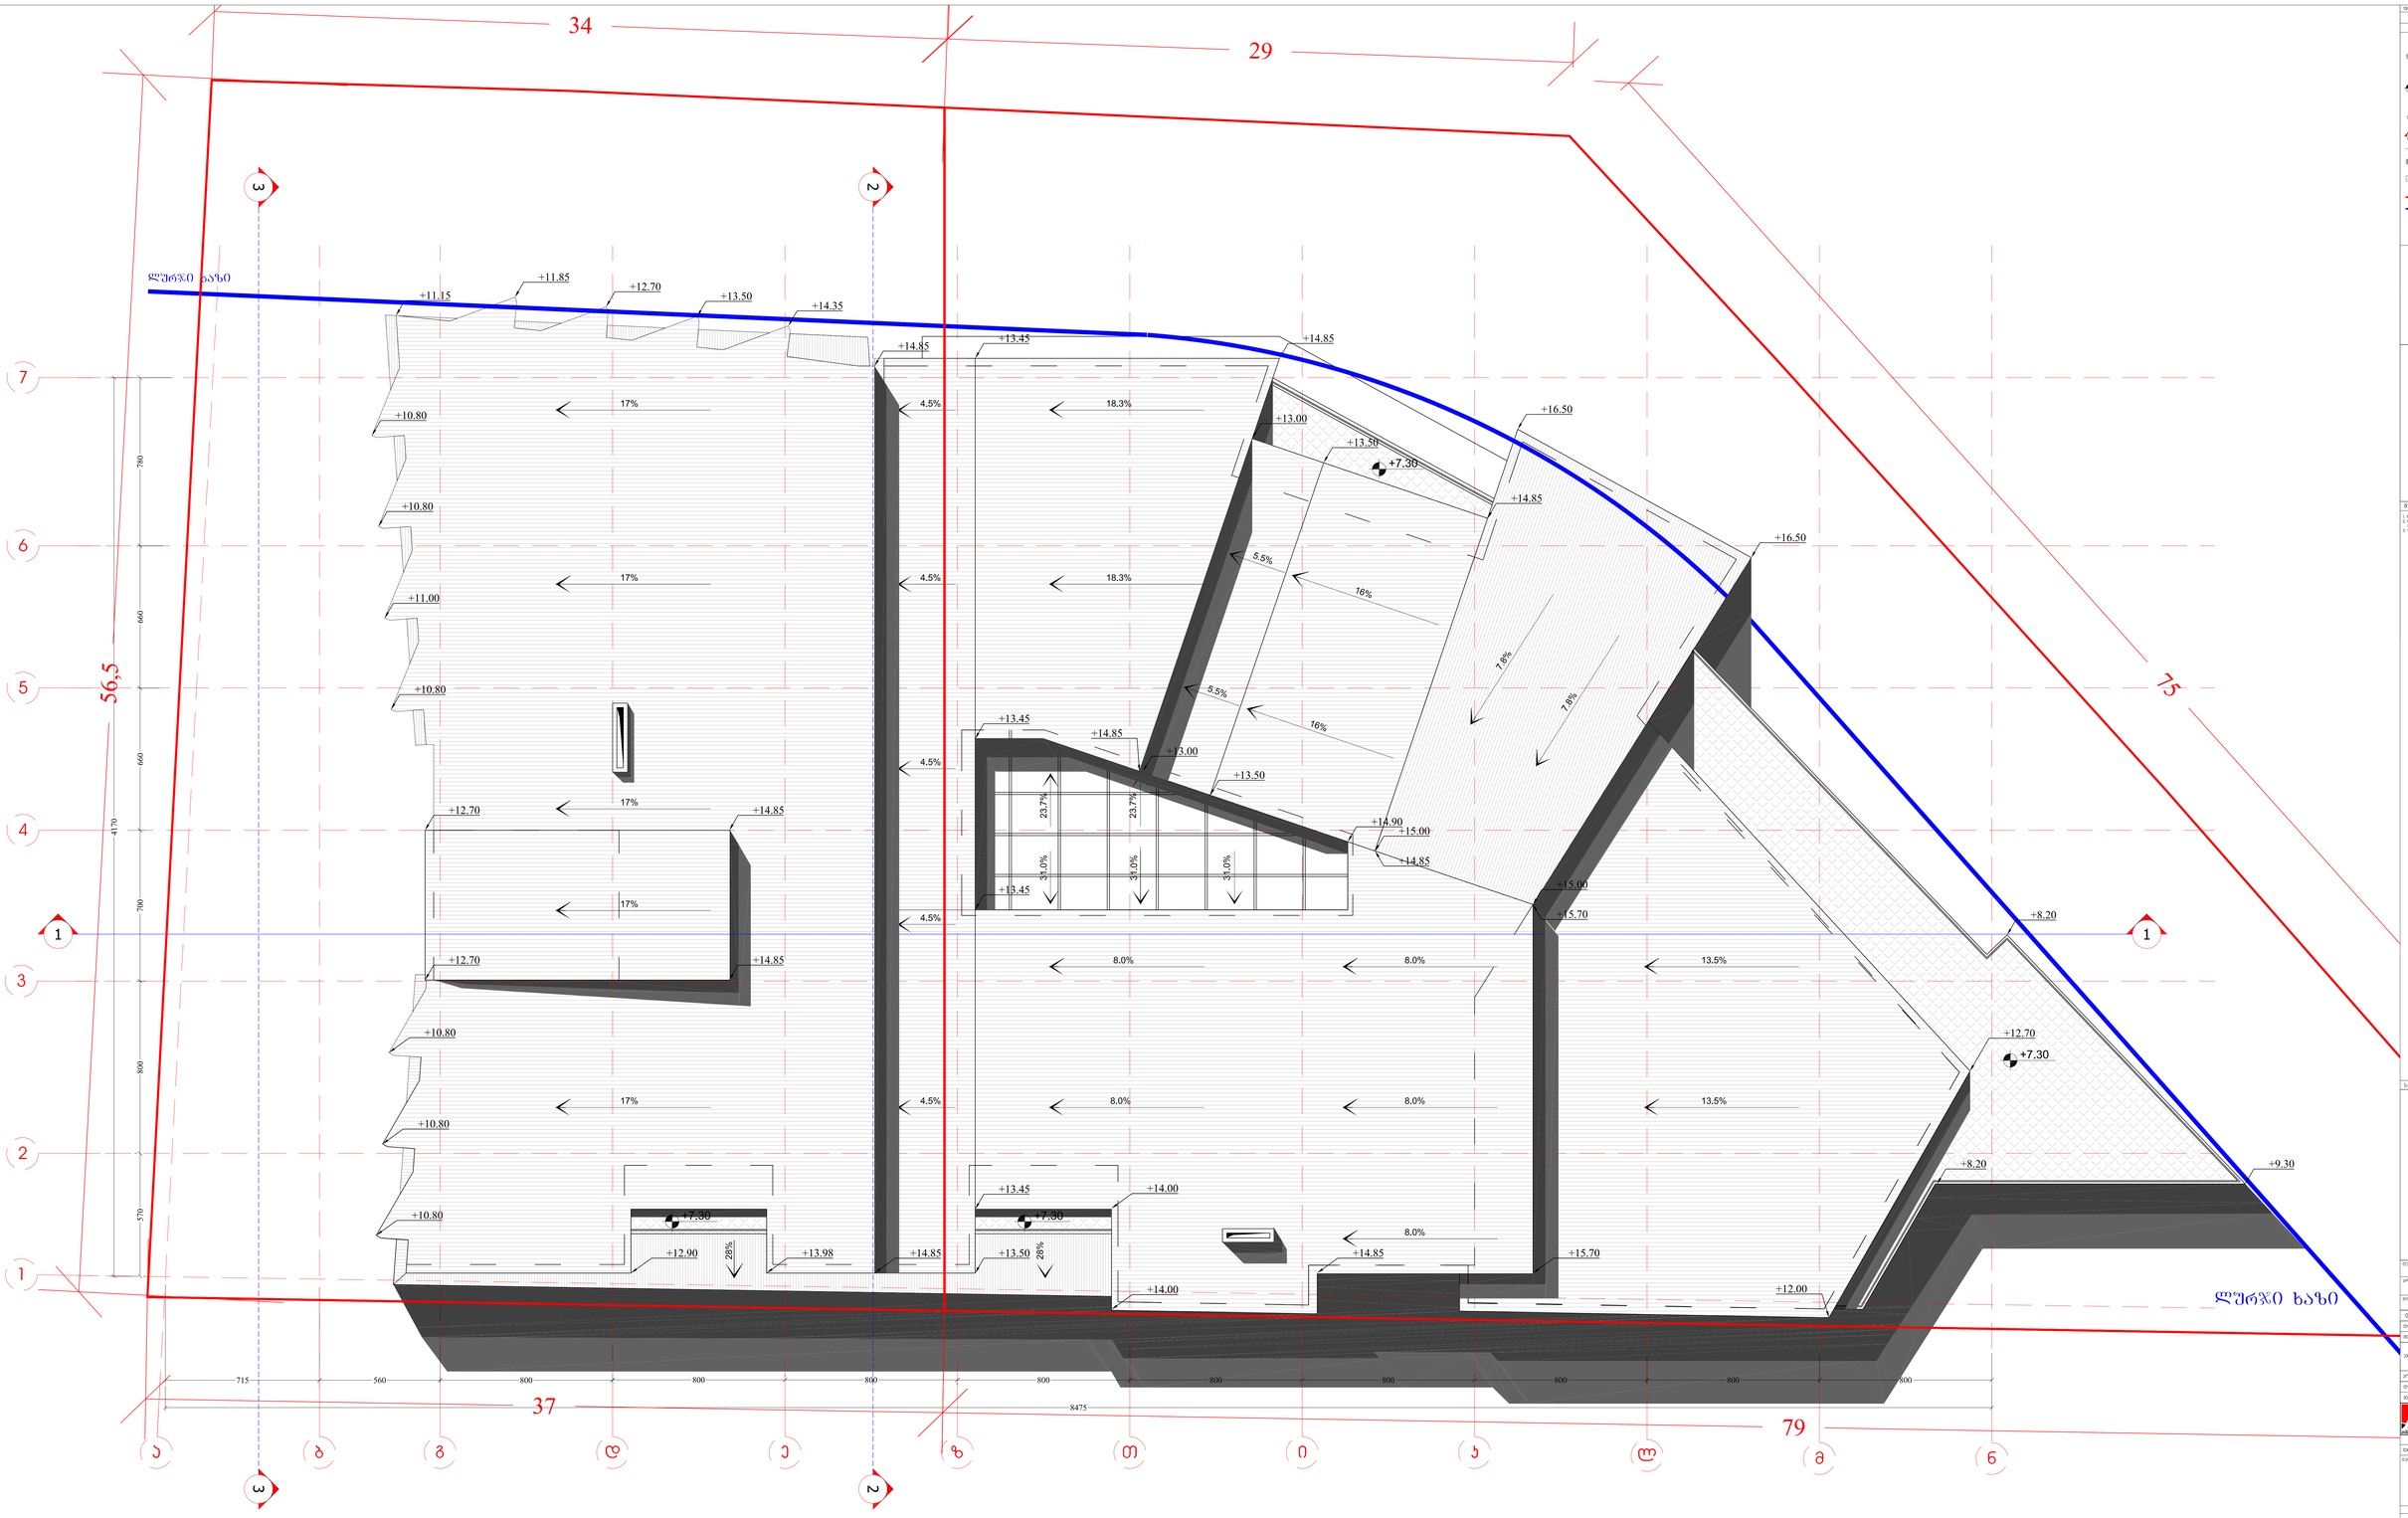

ფორმატი	მაკეტის N	კორპუსის N	შენობის ობიექტი
A-0		2.42.11	gegma.dwg















