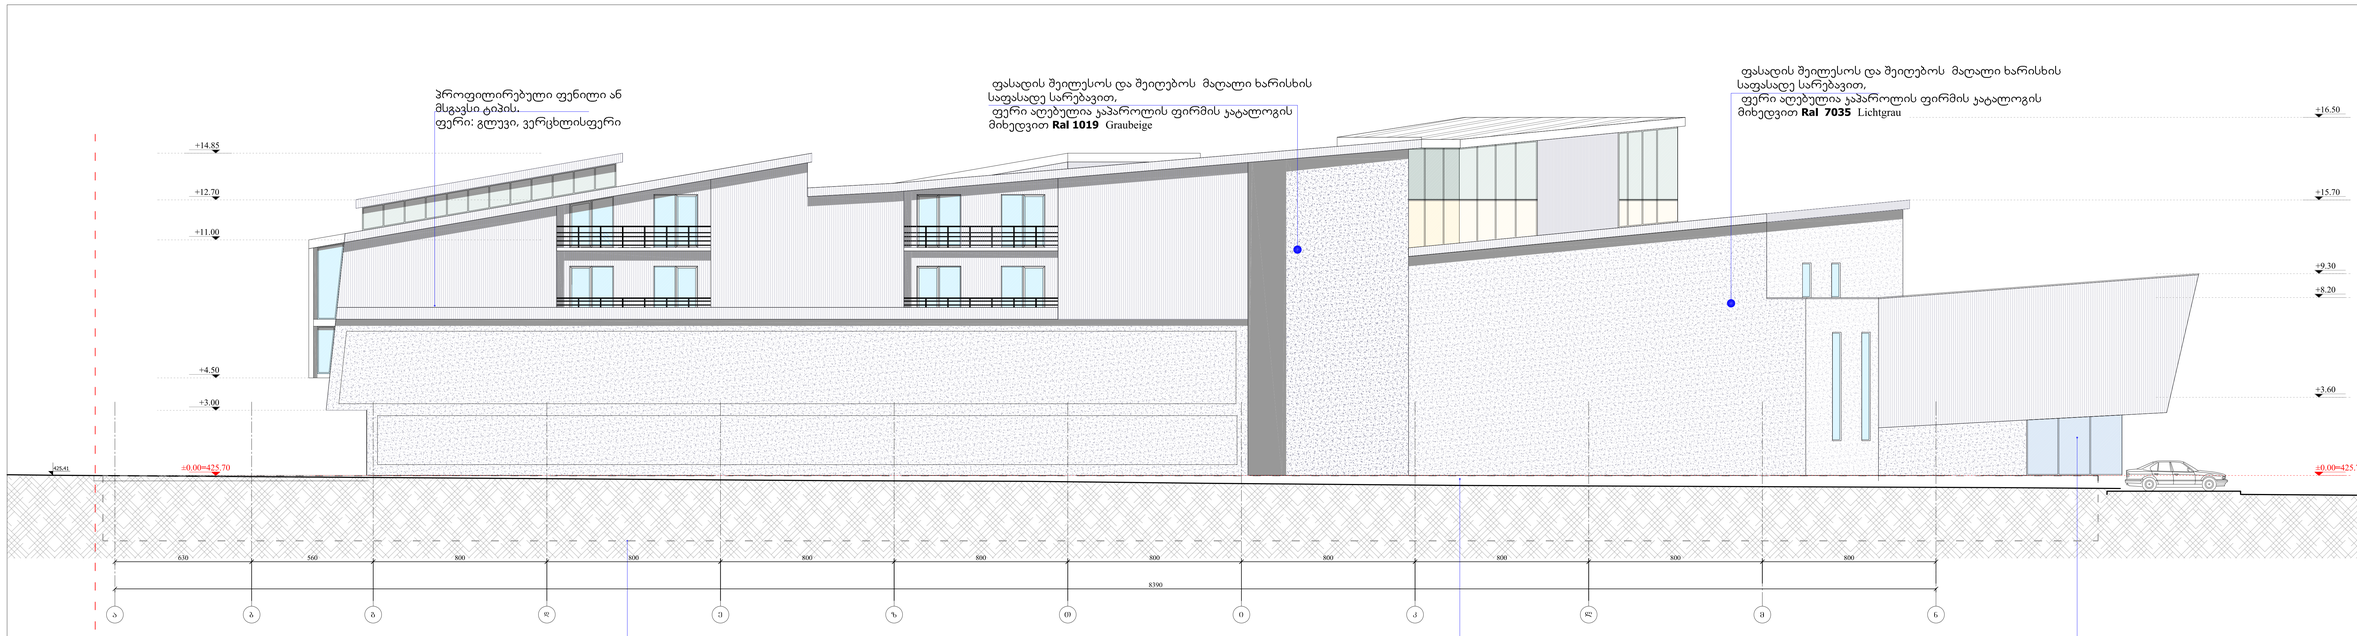


ფორმატი	მასშტაბი	ფურცლის №	ნახატის საერთო
A-0	1.6		gagmebi.dwg

პროექტის ეტაპები

ტენდერი	
სამშენებლო ნებართვა	
პროექტის ავტორი	
ა. ს.ეწერეთელი	
ხელმძღვანელი	ს. ჩაჩანიძე
	ს. ჩაჩანიძე
პროექტირების ეტაპი	ს. ჩაჩანიძე
პროექტის ხელმძღვანელი	ს. ჩაჩანიძე
ტექნიკური ხელმძღვანელი	ს. ჩაჩანიძე
მთავარი ინჟინერი	ს. ჩაჩანიძე

შპს ,,ლიდერ პროექტი"

პროექტის დასახელება: მრავალფუნქციური კომპლექსი

ობიექტის მისამართი: ქ. თბილისი ალ.ყაზბეგის №19 საკადასტრო კოდი: 01.09.0.000.019

ნახაზის დასახელება	ფასები	ხაზების ჰატჩინგი
ნახაზის ტიპი	ნ.ა.ფასადები	
პროექტის სტადია	ტ. ა.ეწერეთელი	
	ტ. ა.ეწერეთელი	
ავტორები	ტ. ა.ეწერეთელი	
	ს. ჩაჩანიძე	
პროექტირების ეტაპი	ს. ჩაჩანიძე	
ნახაზის ტიპი	ტ. ჩაჩანიძე	
პროექტის №	ტ. ა.ეწერეთელი	

შპს ,,არქიტექტურული ატელიე ა.ეწერეთელი"
0109 თბილისი, ალ. ყაზბეგის ქ. 3/5,
ტელ: (+995 32) 2 99 44 40, 93 04 27
www.architelie.ge
e-mail: info@architelie.ge


მასშტაბი	1:100	თარიღი	29.04.2013


ნახაზის №

ფასადის ,,ა - ზ" ღერძებში

№	შენიშვნა	თარიღი
0		
1		
2		
3		
4		
5		
6		

სპეციალისტი	მიღებულია	შენიშვნებით
პროექტორი		

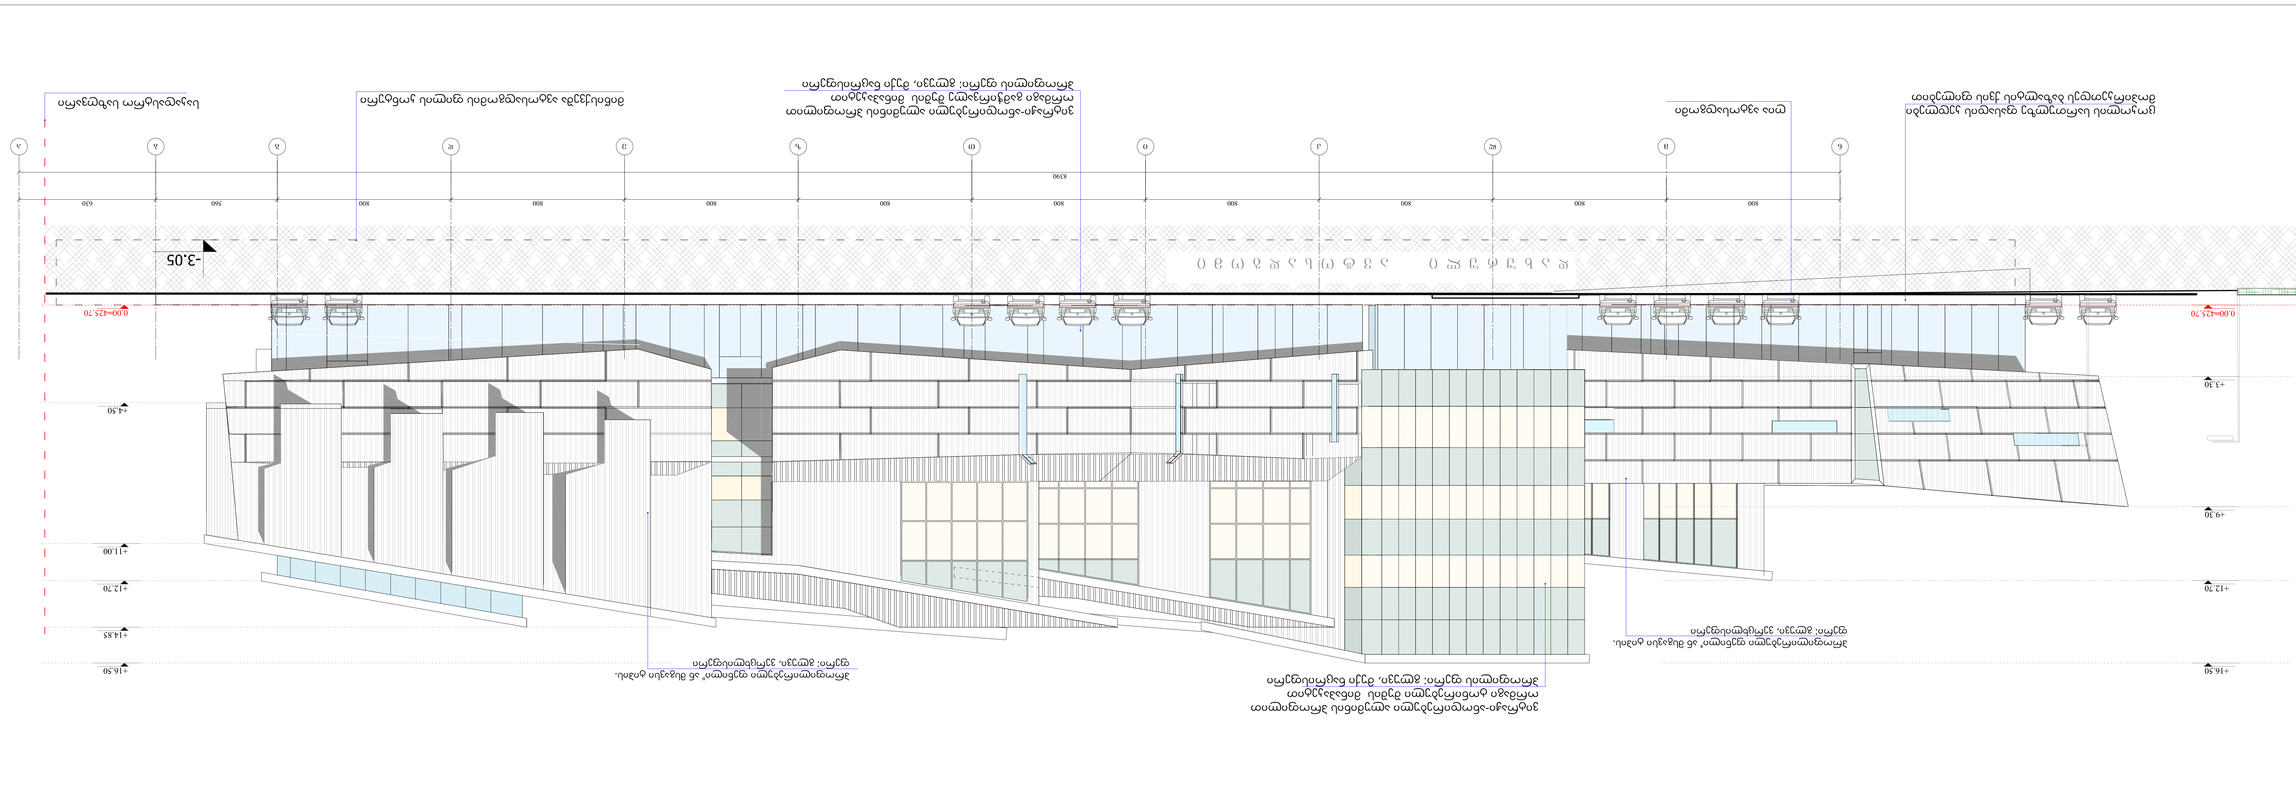
0.00=425.70
-3.05
+3.30
+9.30
+12.70
+16.50
+14.85
+11.00
+4.50

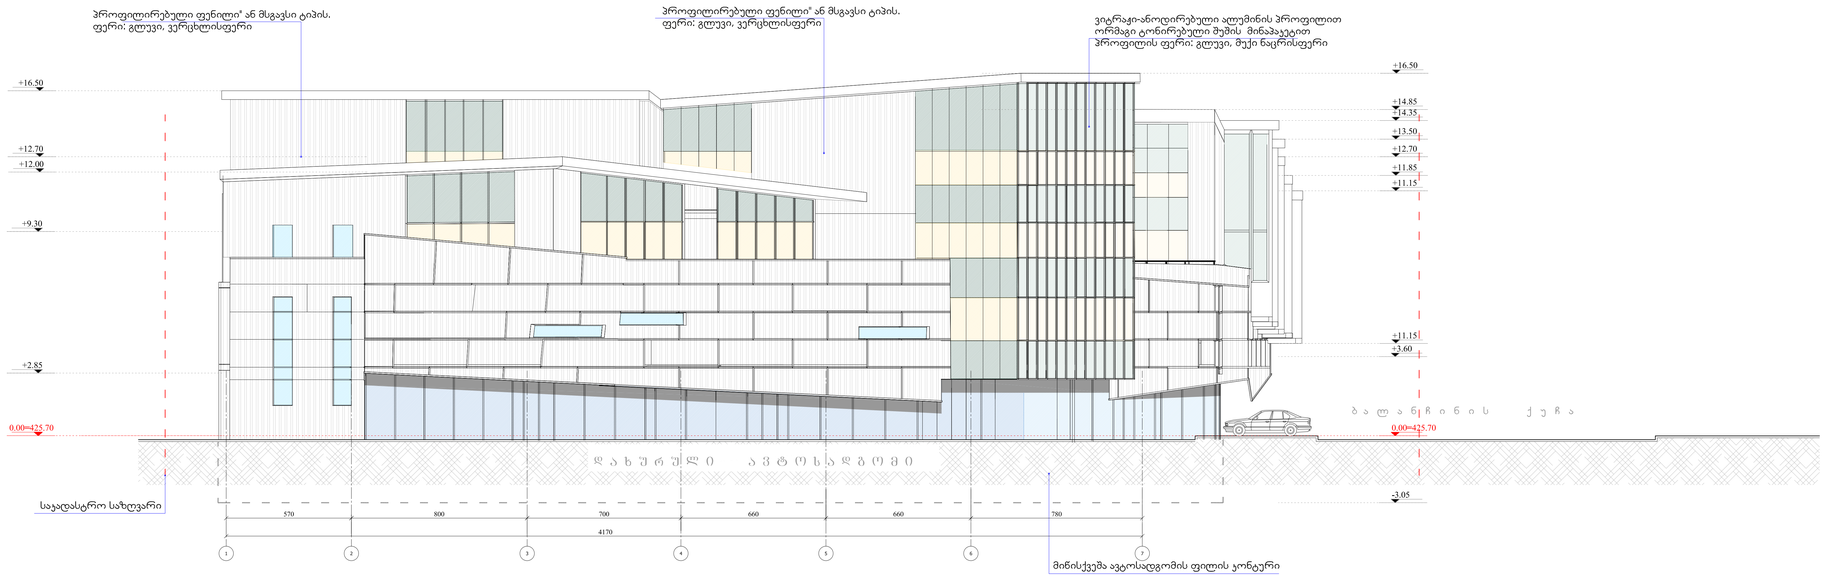

ფორმატი	მასშტაბი	კოორდ.№	ფაზ
A-0		1.6	ფრ







ფასადი 1-7 ღერძებზე

№	შენიშვნა
1	
2	
3	
4	
5	
6	

სტადია	თარიღი	ფურ
პროექტი		

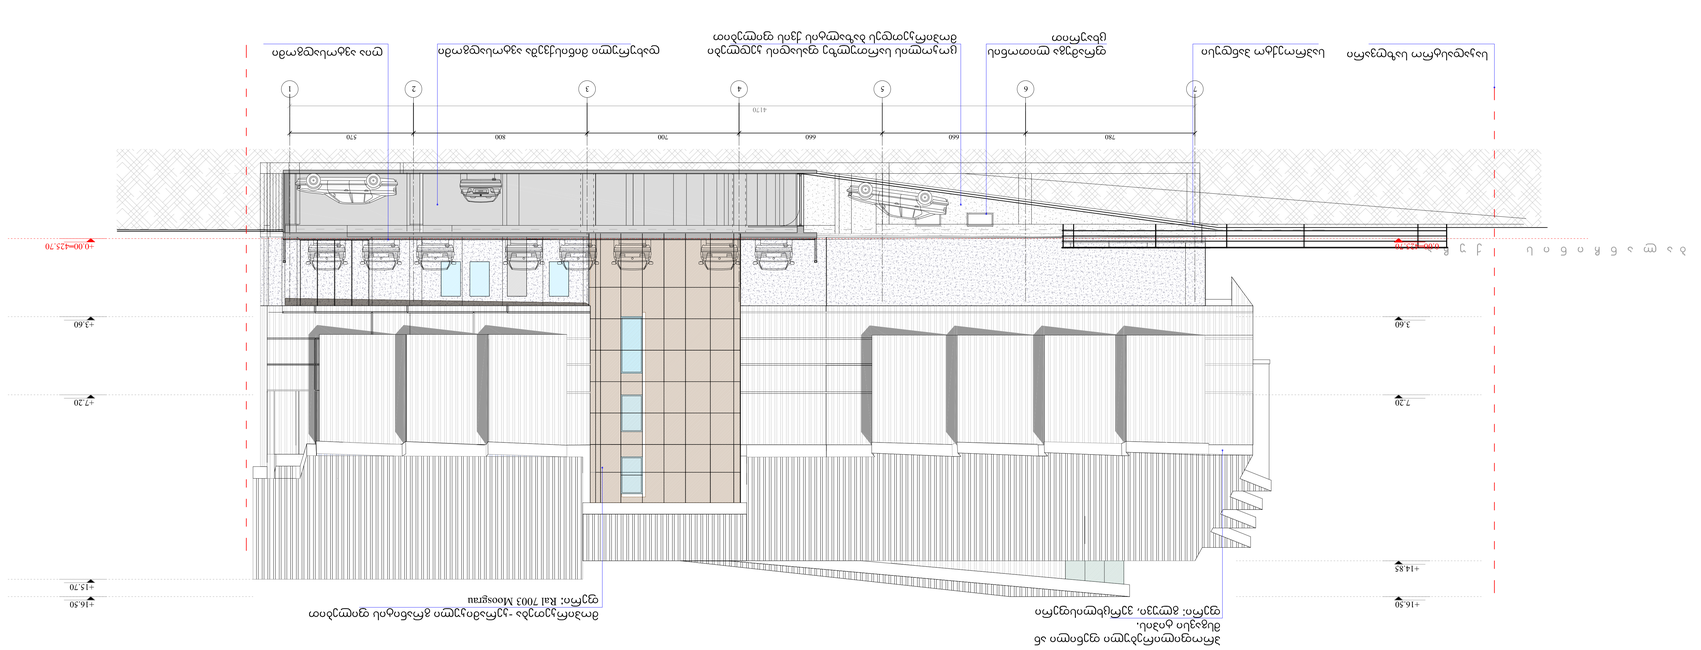












