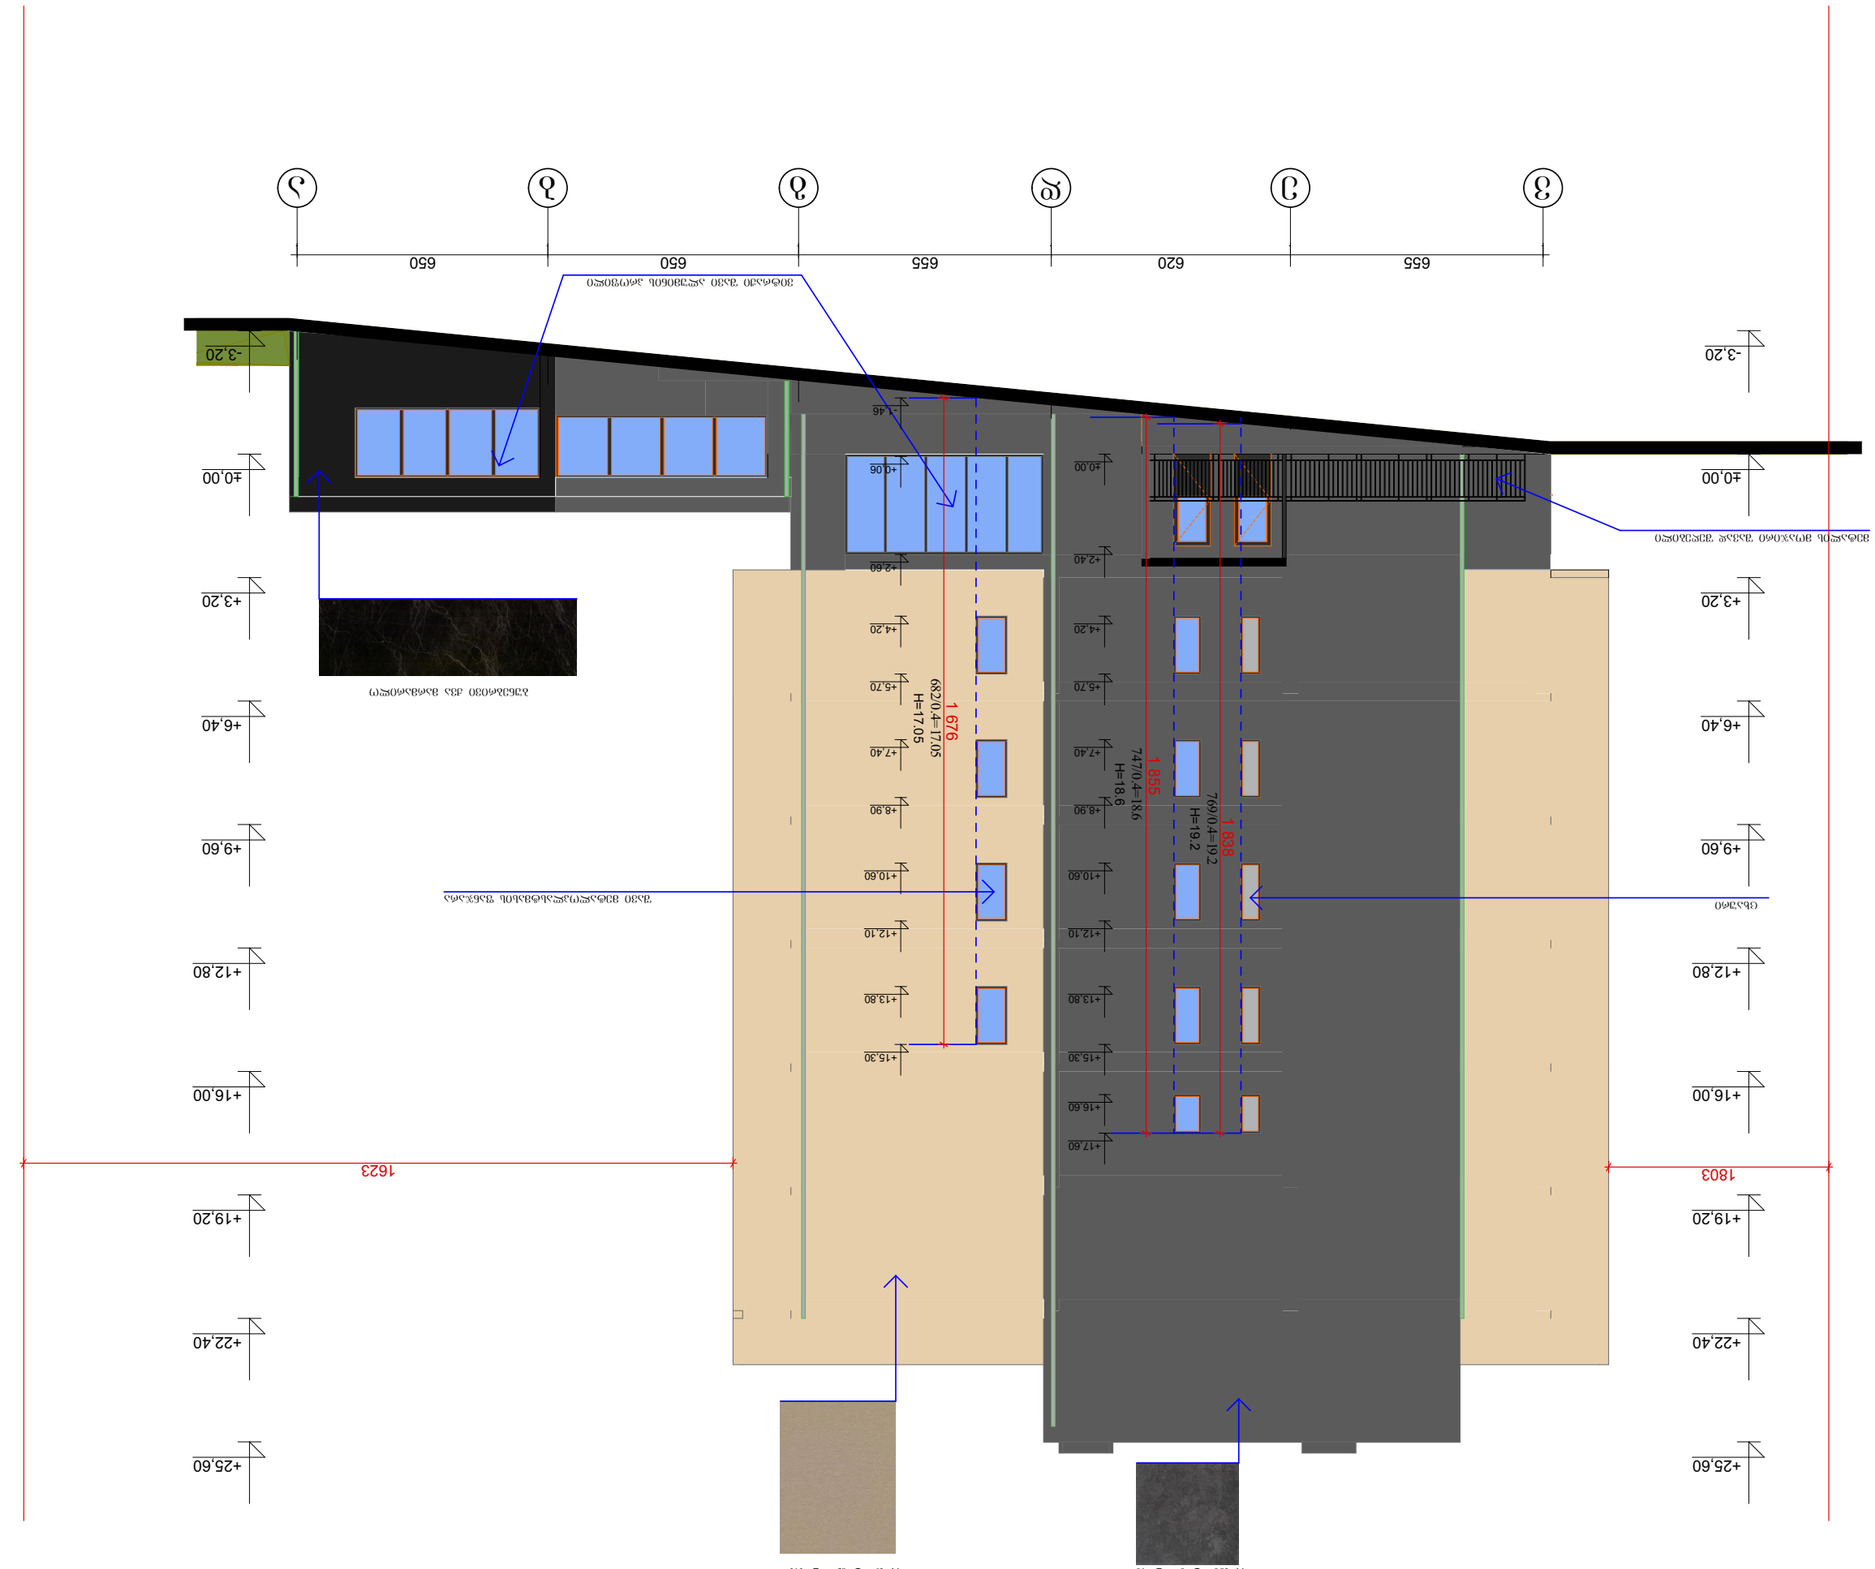

		ა.ა.ბ. "NEW ARCH STUDIO" ს/კ 412680380
		ტელ. 595 65 85 23

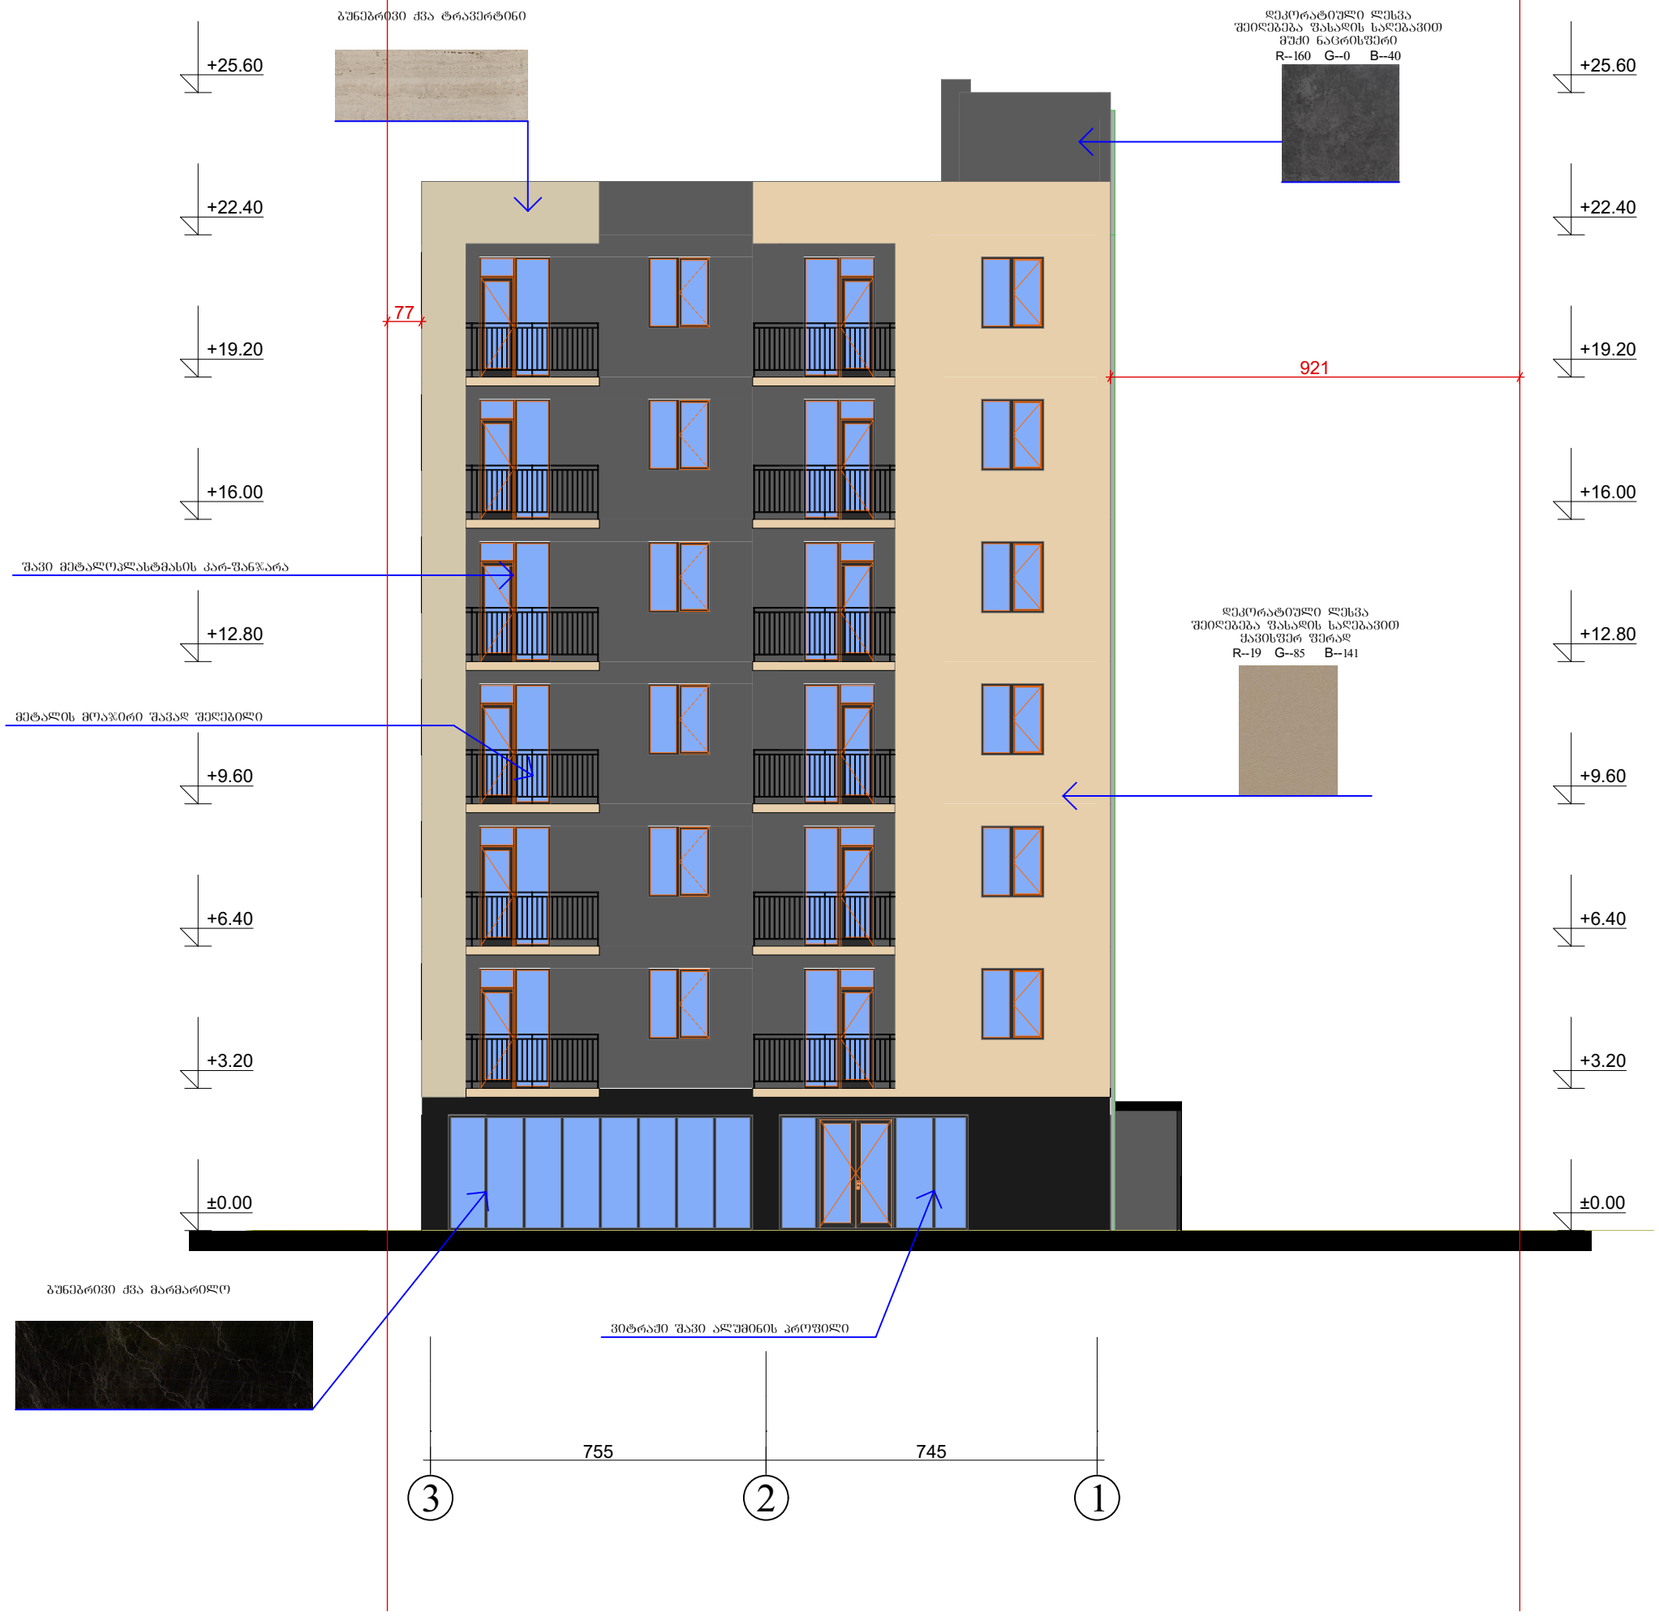

ფორმატი	A-3	თბილისი 2020 წ.	
		დაკვეთა №	

ტექნიკურ ეკონომიკური მაჩვენებლები

1. ნახაზზე საპროექტო შენობის ნოლი შეესაბამება აბსოლუტურ ნიშნულს
2. ნახაზზე ზომები მოცემულია სანტიმეტრებში
3. ნახაზის ყველა ცვლილება მშენებლობისას შეთანხმებული უნდა იყოს პროექტის ავტორთან

პირობითი ნიშნები

N

0 1 2 3 4 5 6 7 8 9 10

პროექტის სახელწოდება

მრავალბინიანი საცხოვრებელი სახლი არქიტექტურული ნაწილი

ქ.თბილისი ჩარგლის ქუჩა №46
ს.კ. 01.12.07.007.034

შ.პ.ს. "NEW ARCH STUDIO" ს/კ 412680380	ქ.თბილისი რობაქიძის №7 ტელ. 595 65 85 23

თანამდებობა	გვარი	ხელმოწერა	თარიღი
დირექტორი			
პროექტის ავტორები	ვ.იოზიძე		

ფასადი 3-1

მასშტაბი: 1:100

სტადია	ფურცლები	ფურცელი
პროექტი	0	ა-0

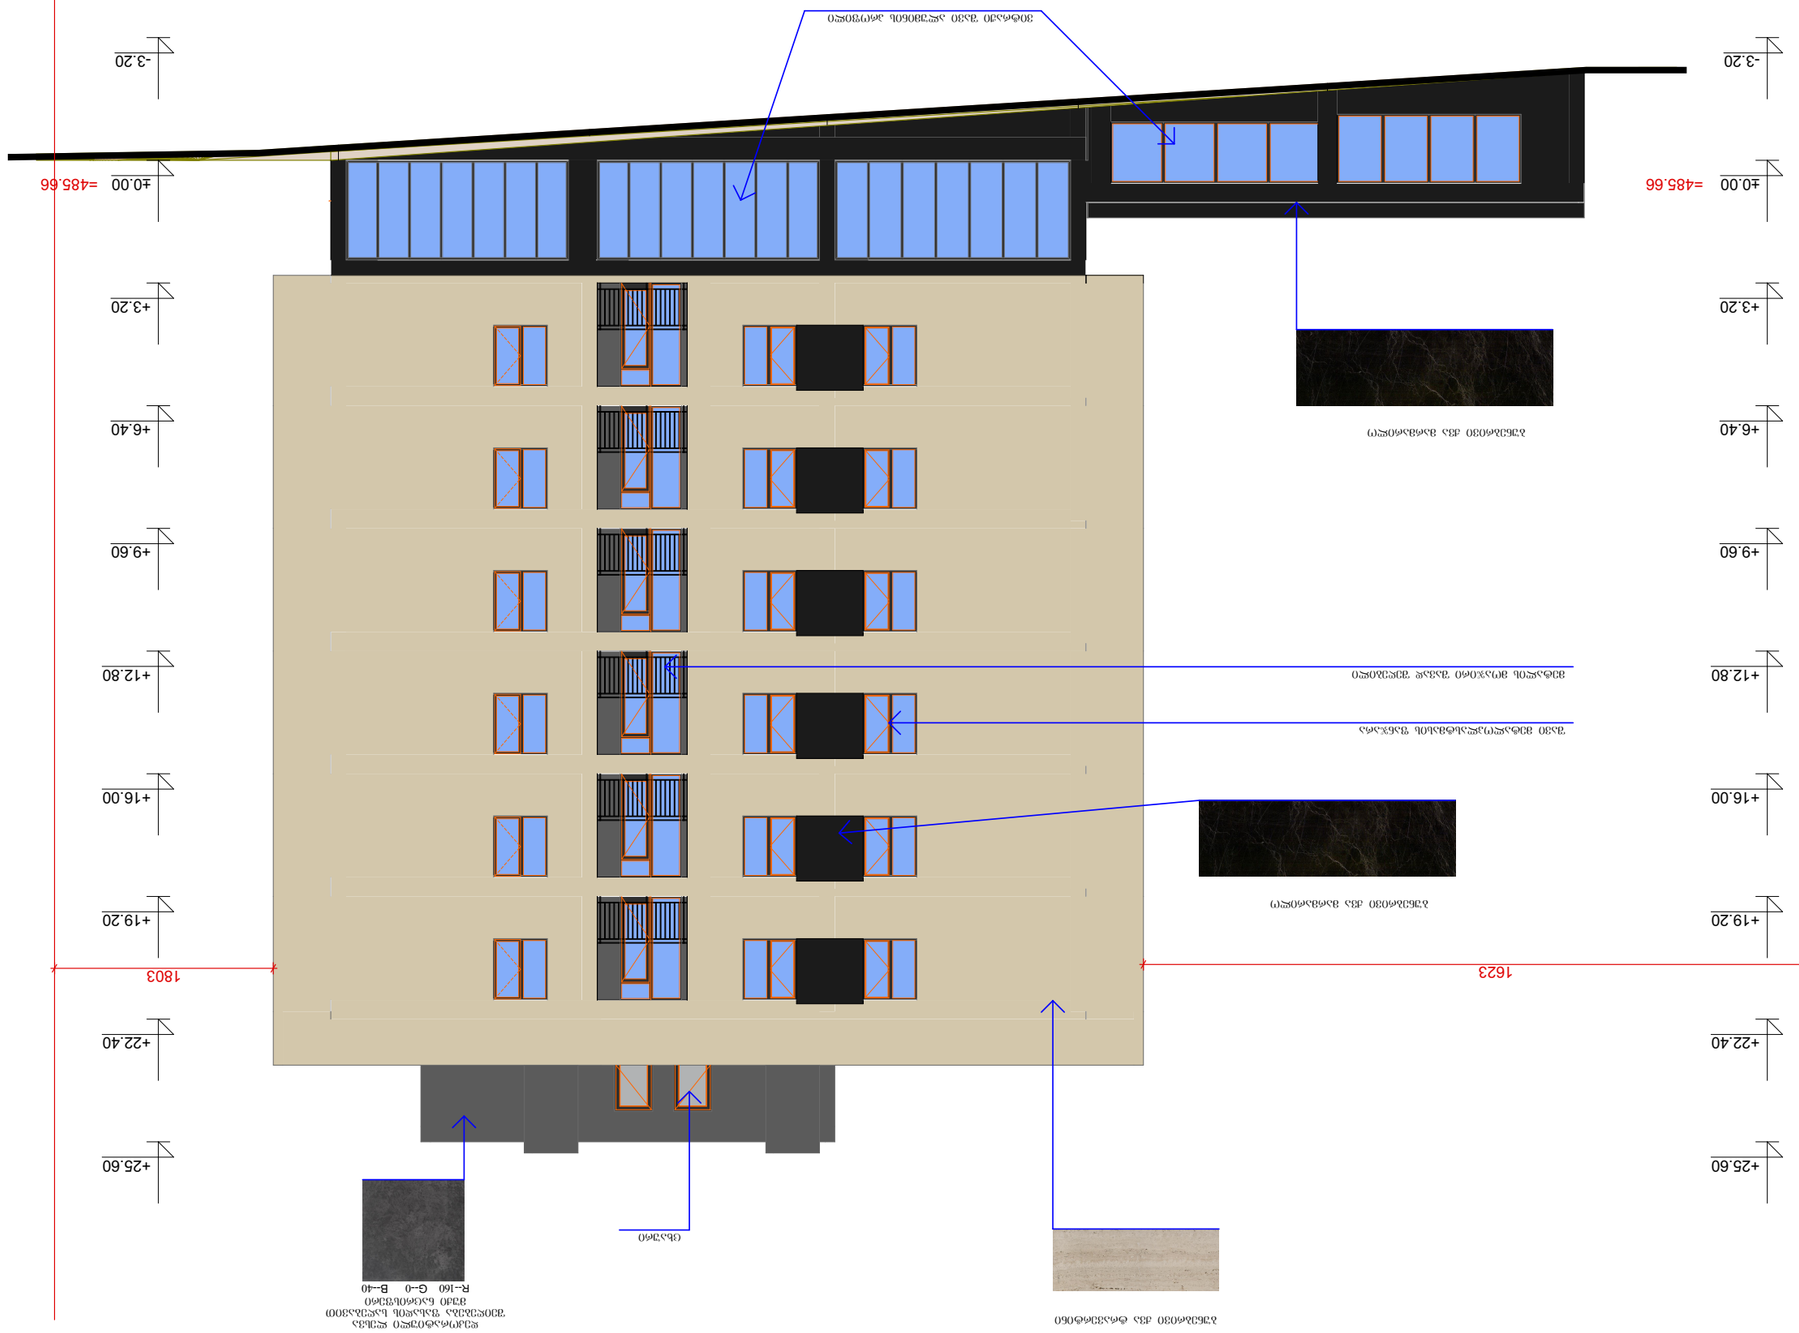
650
650
655
620
655
1
2
3
4
5
6
7
-3.20
±0.00
+3.20
+6.40
+9.60
+12.80
+16.00
+19.20
+22.40
+25.60
=485.66
1623
1803
ფასადის ფერადოვანი გადაწყვეტა

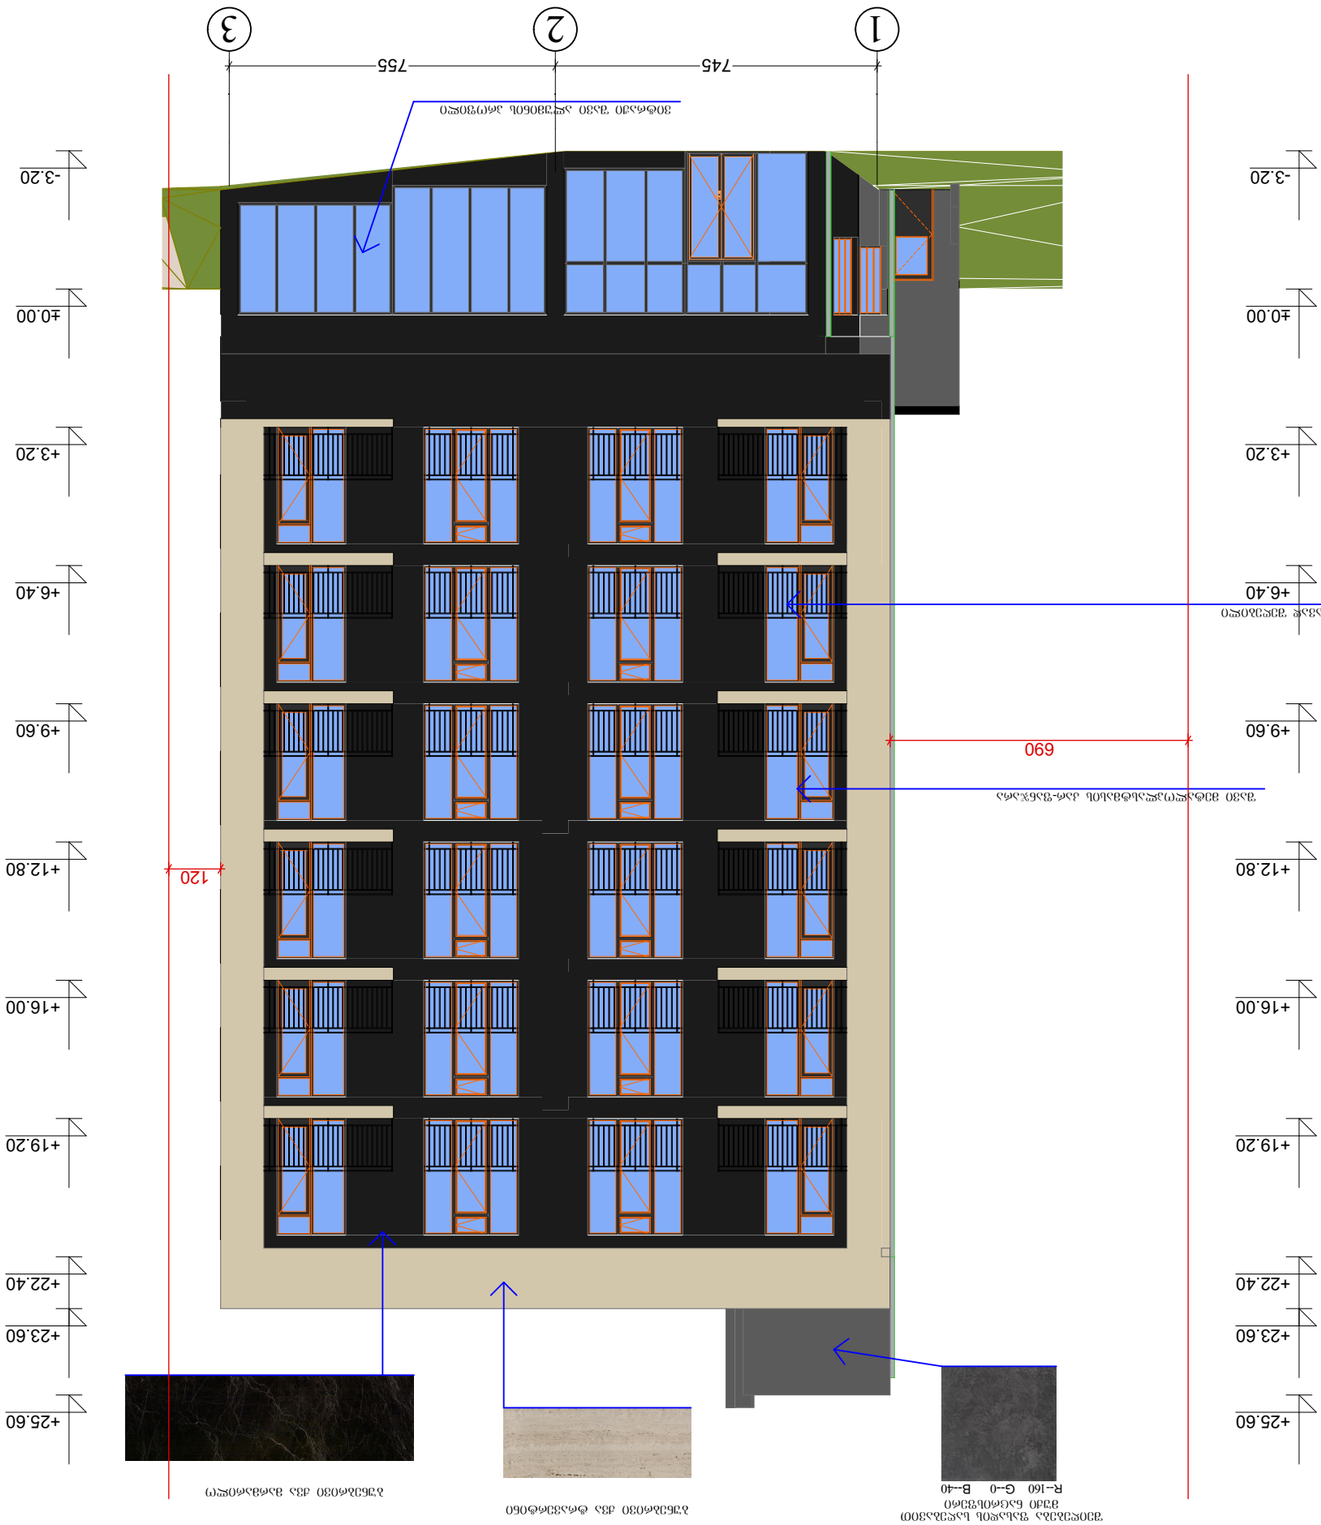

















