

საანგარიშო კროკები
მიწის საერთო ფართი: 1448**m²**

კ-1=0.6 **865.44 m2**	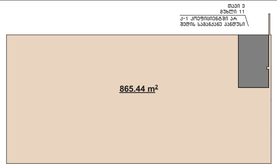 სართული 1
კ-2=5.6 **8,045.07 m2** 24.97 m2	სართული 1 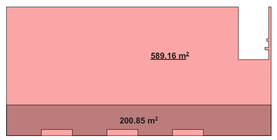 სართული 2 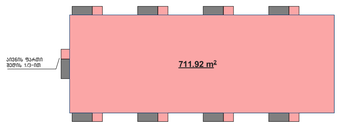 სართული 3 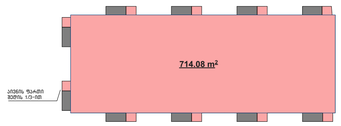 სართული 4 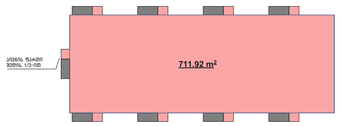 სართული 5 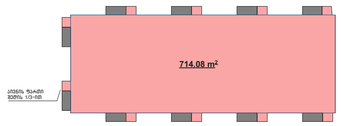 სართული 6 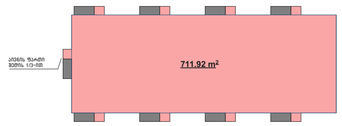 სართული 7 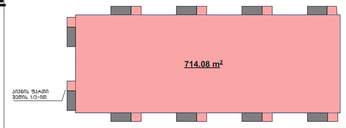 სართული 8 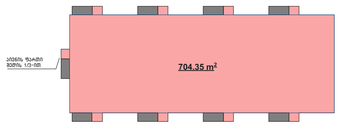 სართული 9 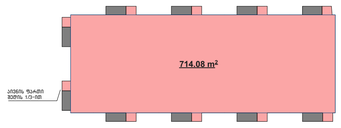 სართული 10 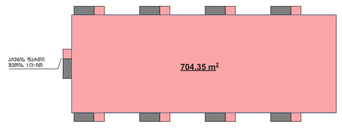 სართული 11 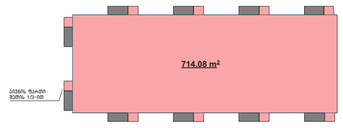 სახურავი 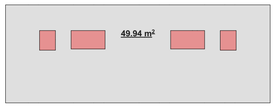
კ-3=0.2 **224.39 m²**	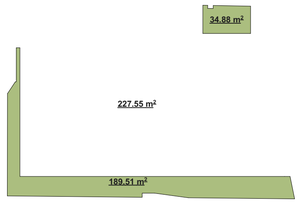

WERKRAUM
DESIGN ARCHITECTURE

მრავალბინიანი საცხოვრებლი

მისე გეობიღისა დასახლება ვლდანი, მიკრორაიონი VII, კოპუსი 15 მიმდებარედ

ნახაზი: საანგარიშო კროკები

არქიტექტურული ნაწილი

მასშტაბი: 1:500

პრემიარ: ქ.ცხვედაძე
პრემიარ: მ.ფოფხაძე-ველიი
პრემ.კონსულტ: ე.ფოფორია

შესრულა: ქ.ცხვედაძე
შესრულა: მ.ფოფხაძე-ველიი

დირექტორი: დ.ორჯონიკიძე

ს.პ.ნ. "WERK" - 405001082
ცოტნე დადიანის ქ. 49
0194 თბილისი
საქართველო

T +995 595 220 600
info@werk-raum.com

www.werk-raum.com



WERKRAUM
DESIGN ARCHITECTURE

მრავალბინიანი საცხსახლი	მისჯ ქეთბილისი, დასახლება გლდანი, მიკრორაიონი VII, კოპუსი 15 მიმდებარედ
ნახაზი	გეგმა +2.80 ნიშნულზე
არქიტექტურული ნაწილი	
მასშტაბი	1:100
პრმოარქ	კკახიშვილი
პრმოარქ	მსუპატაშვილი
პრმოკონსტ	ეწოწერია
შეასრულა	კკახიშვილი
შეასრულა	მსუპატაშვილი
ფურცელი	ფურცლები

შპს "WERK" - 405001082
ცოცარელის ქ. 49
0194 თბილისი
საქართველო
T +995 595 220 600
info@werk-raum.com
www.werk-raum.com

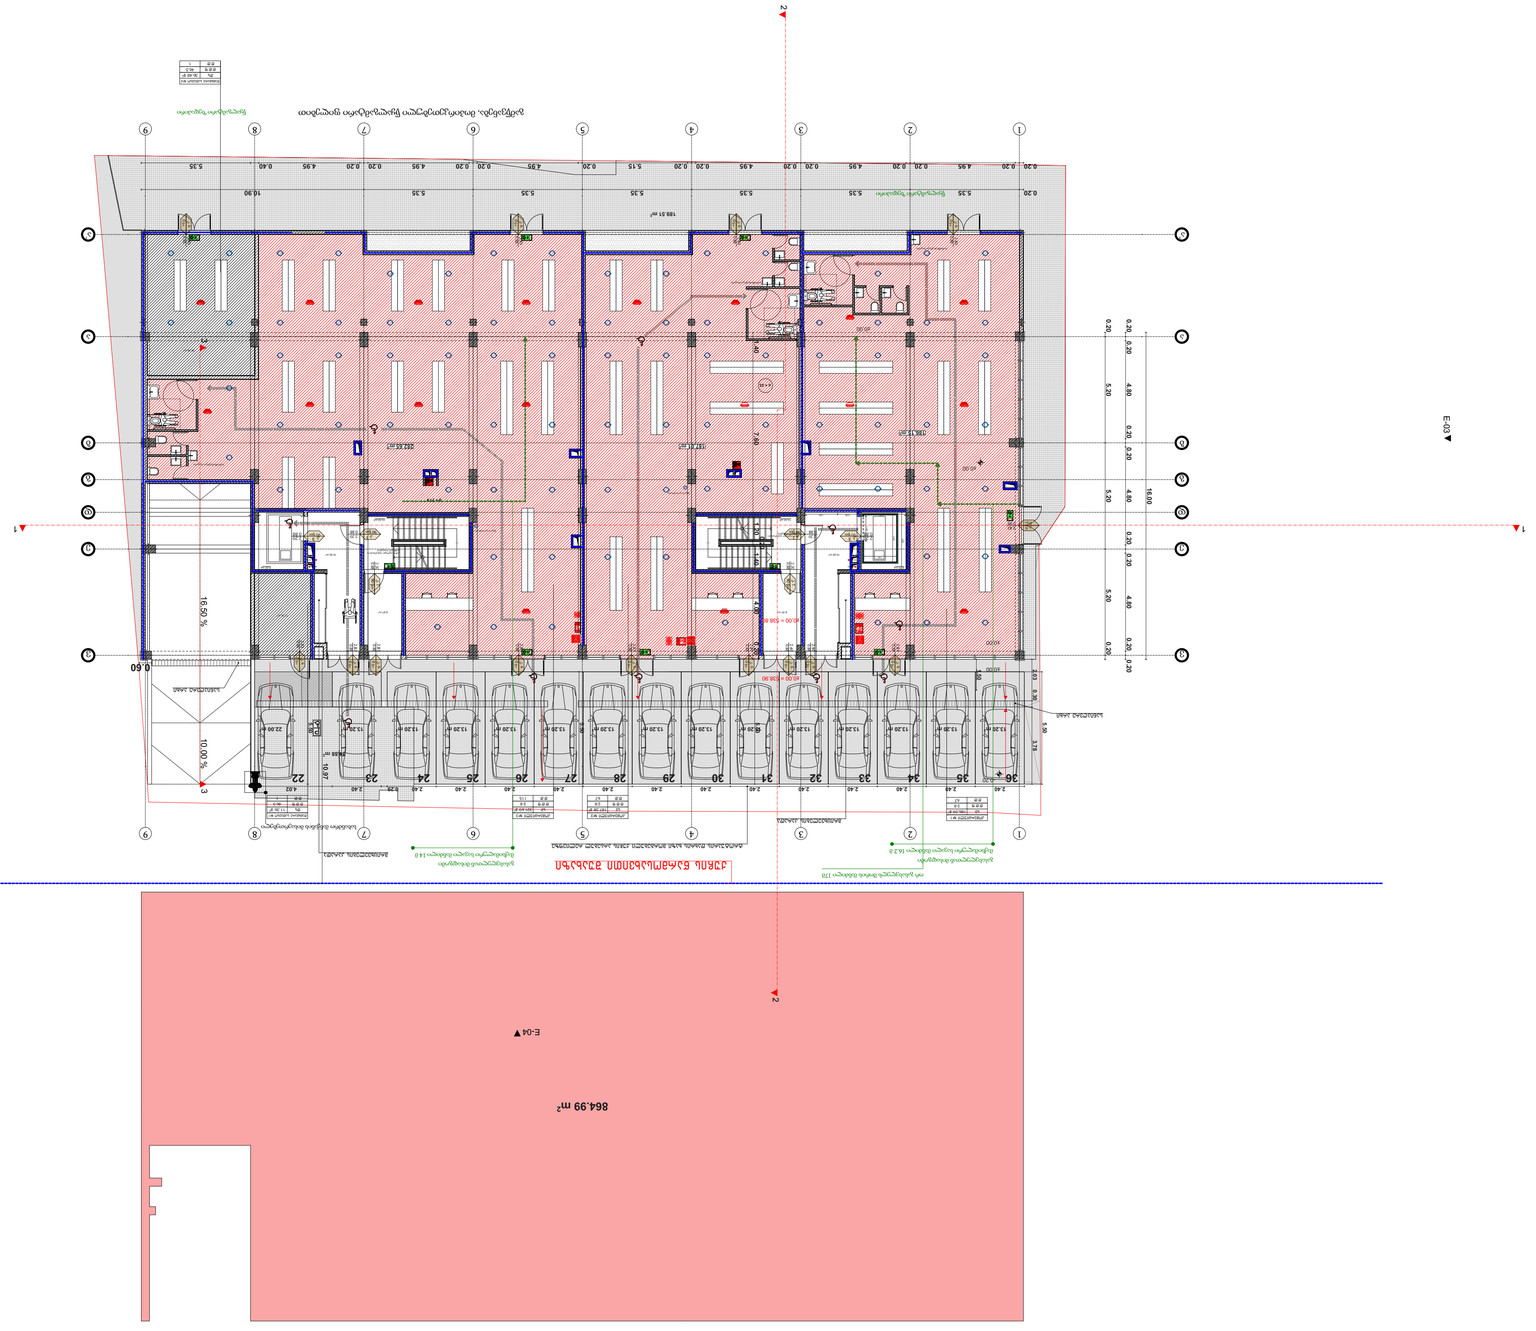
E-03
E-04
E-04
1
2
1
2
3
4
5
6
7
8
9
A
B
C
D
E
F
G
AKA
BYN
DNA

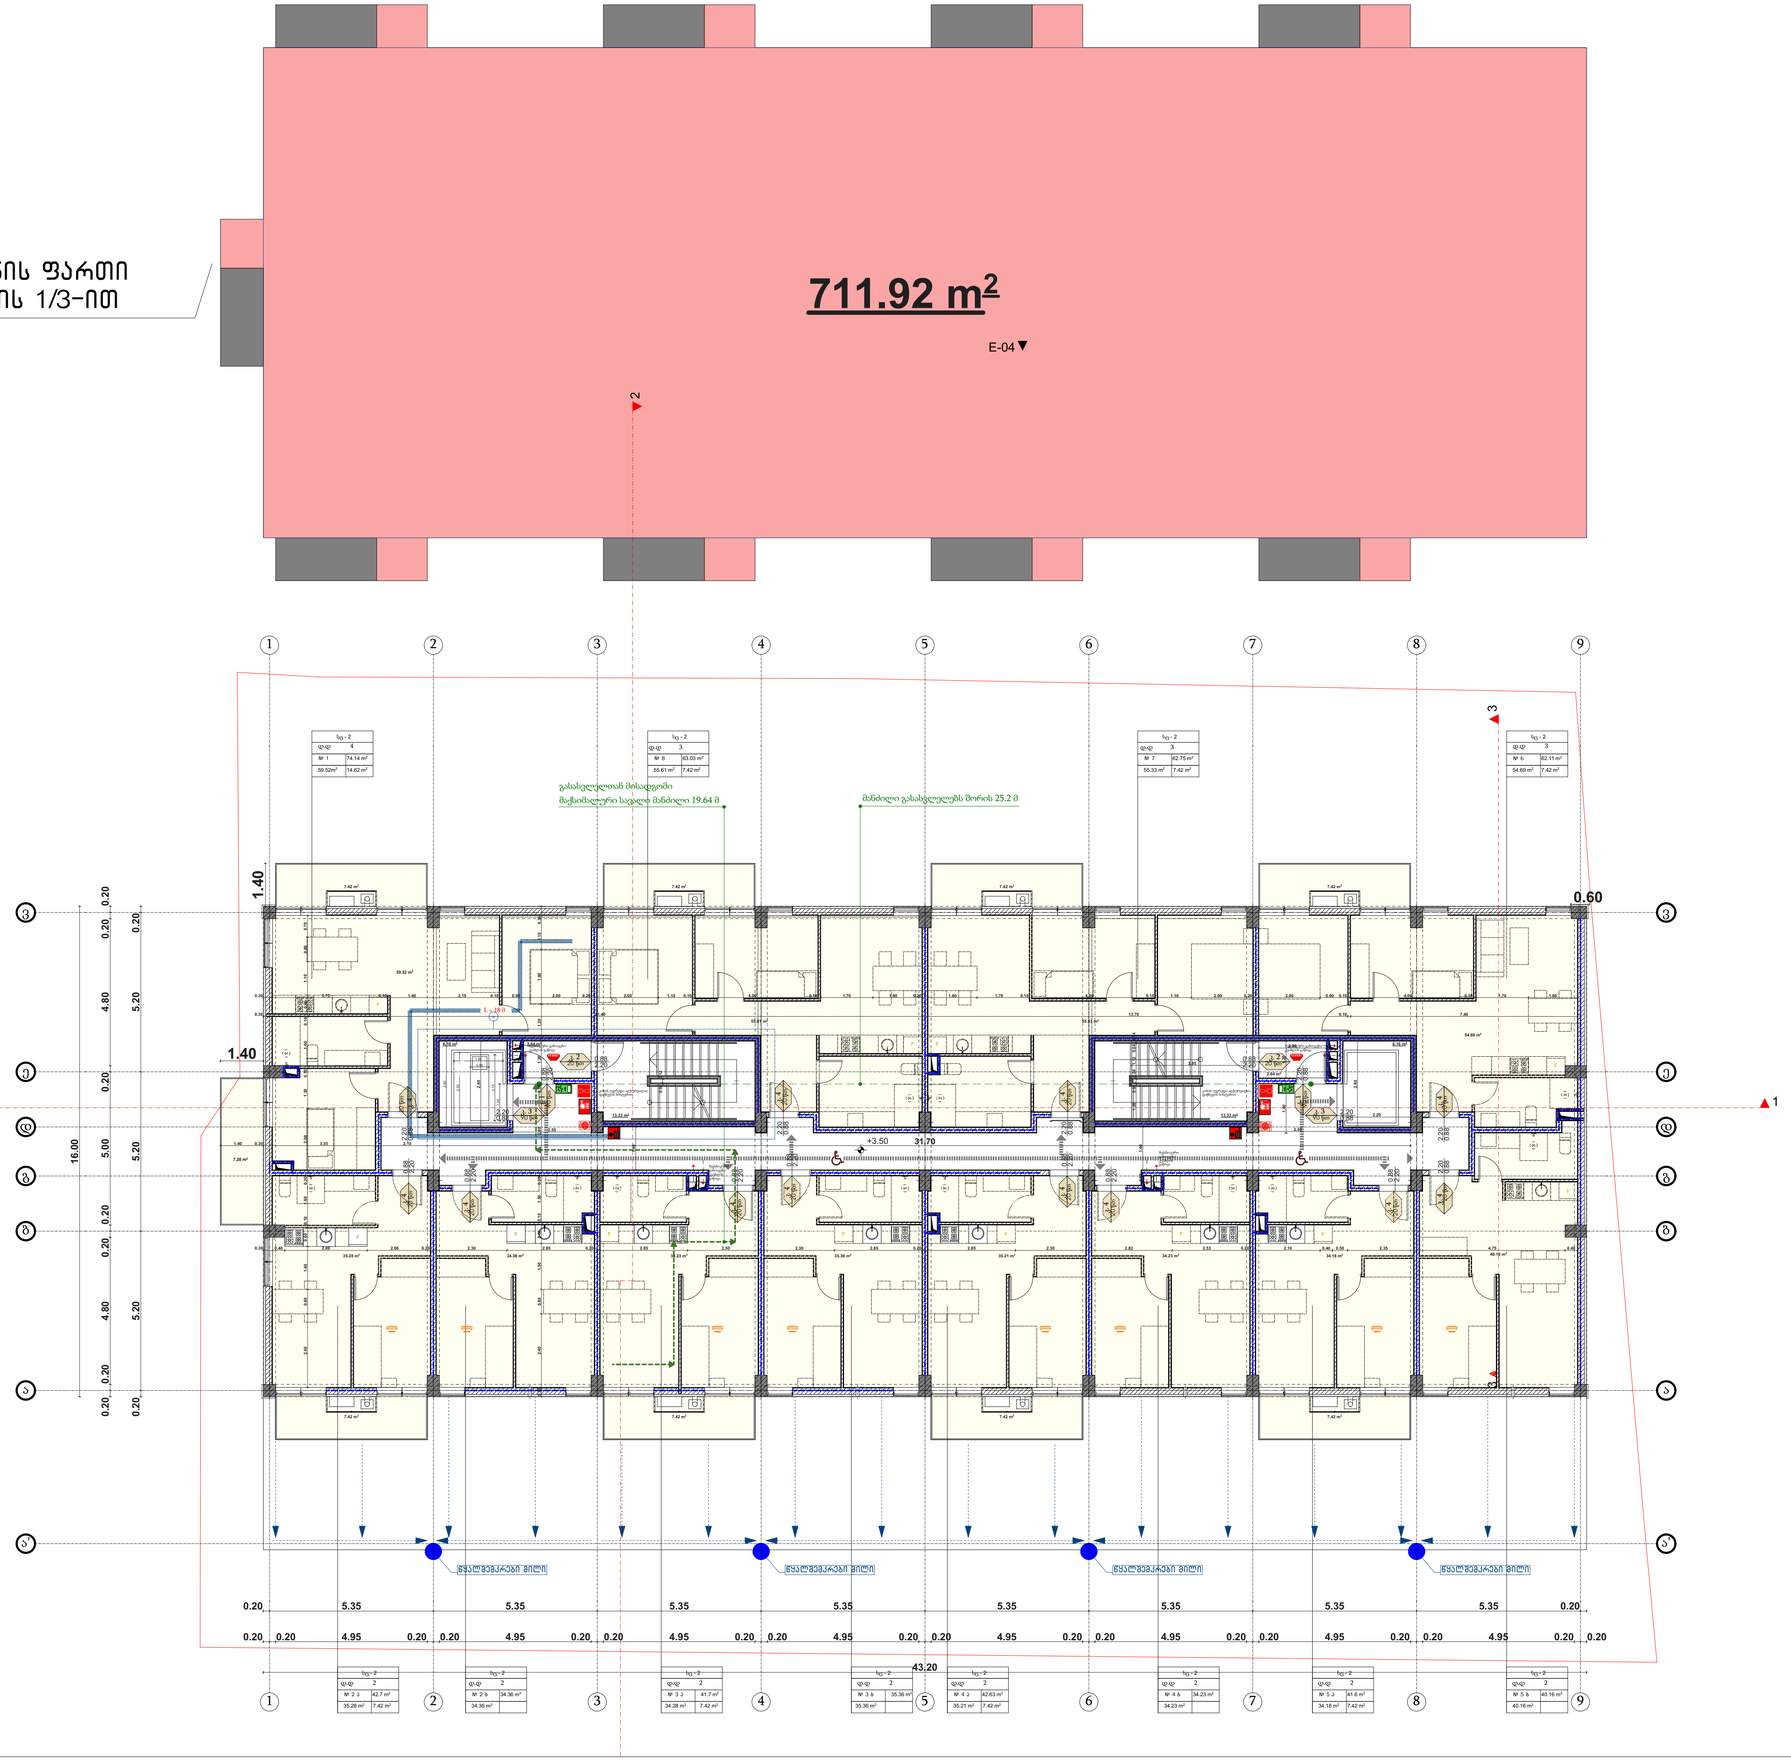

WERKRAUM
DESIGN ARCHITECTURE

მრავალბინიანი საცხოვრებელი	მისჯ ქეთბილისი, დასახლება გლდანი, მიკრორაიონი VII, კოპუსი 15 მიმდებარედ
ნახაზი	გეგმა +3.50 ნიშნულზე
არქიტექტურული ნაწილი	
მასშტაბი	1:100
პრმთარგ	კკახიშვილი
პრმთარგ	მსუპატაშვილი
პრმთკონსტ	ეწოწერია
შეასრულა	კკახიშვილი
შეასრულა	მსუპატაშვილი
ფურცელი	ფურცელები

შ.პ.ს. "WERK" - 405001082
ცავარლის ჰ. 49
0194 თბილისი
საქართველო
T +995 595 220 600
info@werk-raum.com
www.werk-raum.com

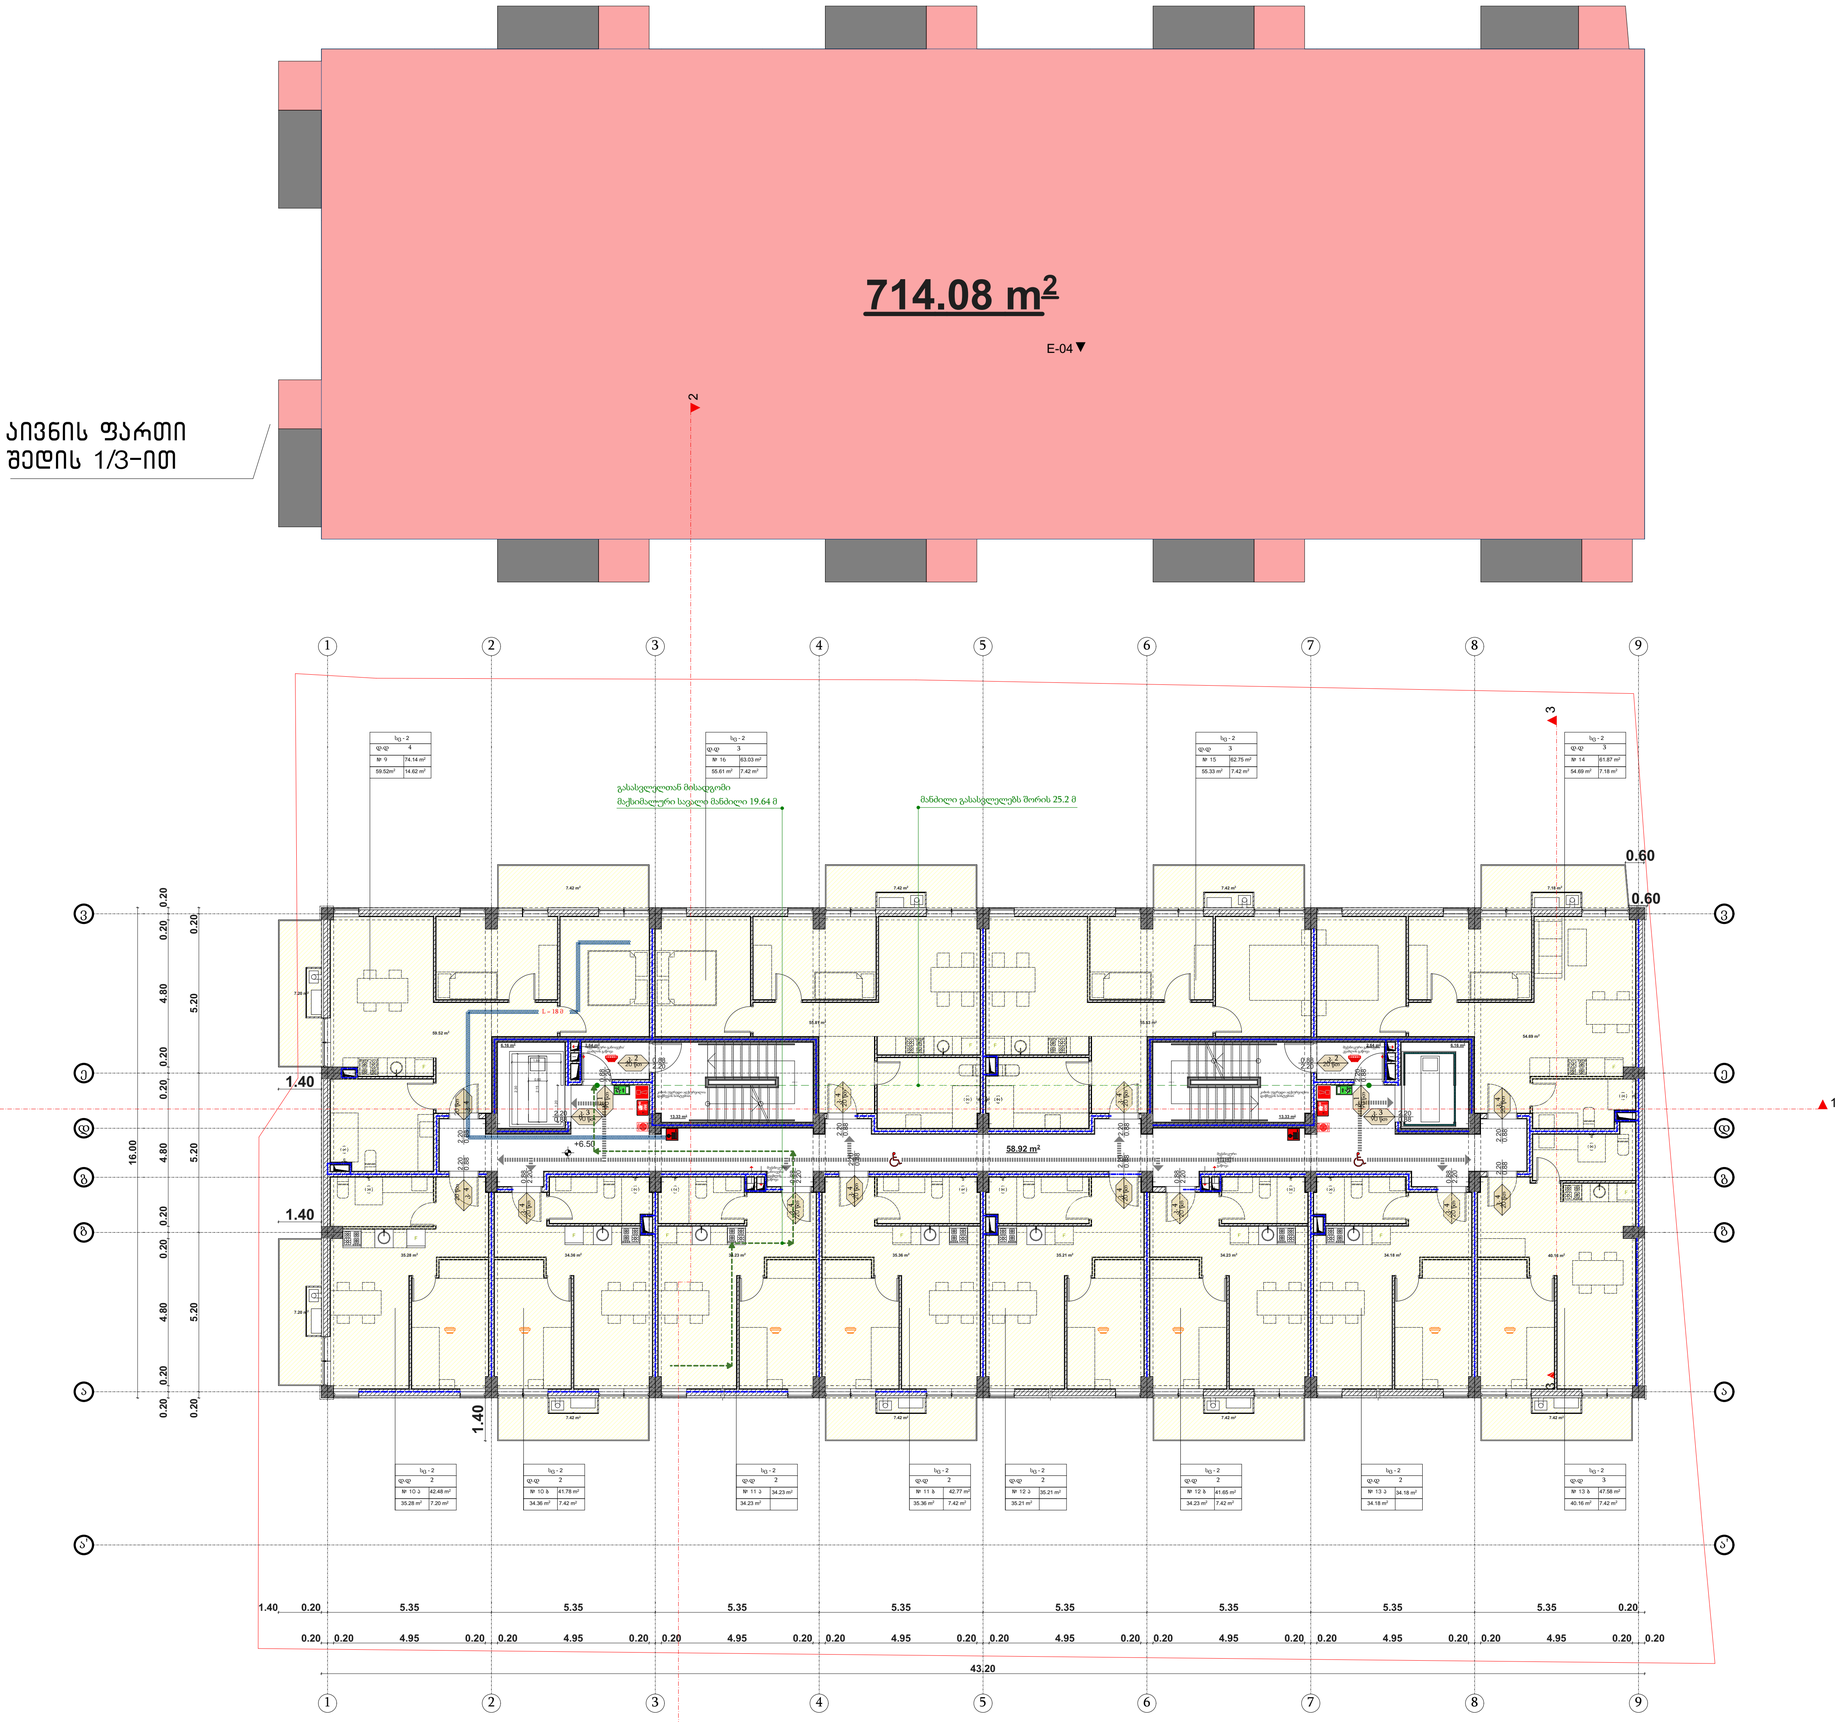

WERKRAUM
DESIGN ARCHITECTURE

მრავალბინიანი საცხოვრებელი	მისი ქვიბილისი, დასახლება გლდანი, მიკრორაიონი VII, კოპუსი 15 მიმდებარედ
ნახაზი	გეგმა +6.50 ნიშნულზე
არქიტექტურული ნაწილი	
მასშტაბი	1:100
პრმთარჯ	კკახიშვილი
პრმთარჯ	მსუპატაშვილი
პრმთკონსტ	ეწოწერია
შეასრულა	კკახიშვილი
შეასრულა	მსუპატაშვილი
ფურცელი	ფურცელები

შ.პ.ს. "WERK" - 405001082
ცოცარელის ქ. 49
0194 თბილისი
საქართველო
T +995 595 220 600
info@werk-raum.com
www.werk-raum.com

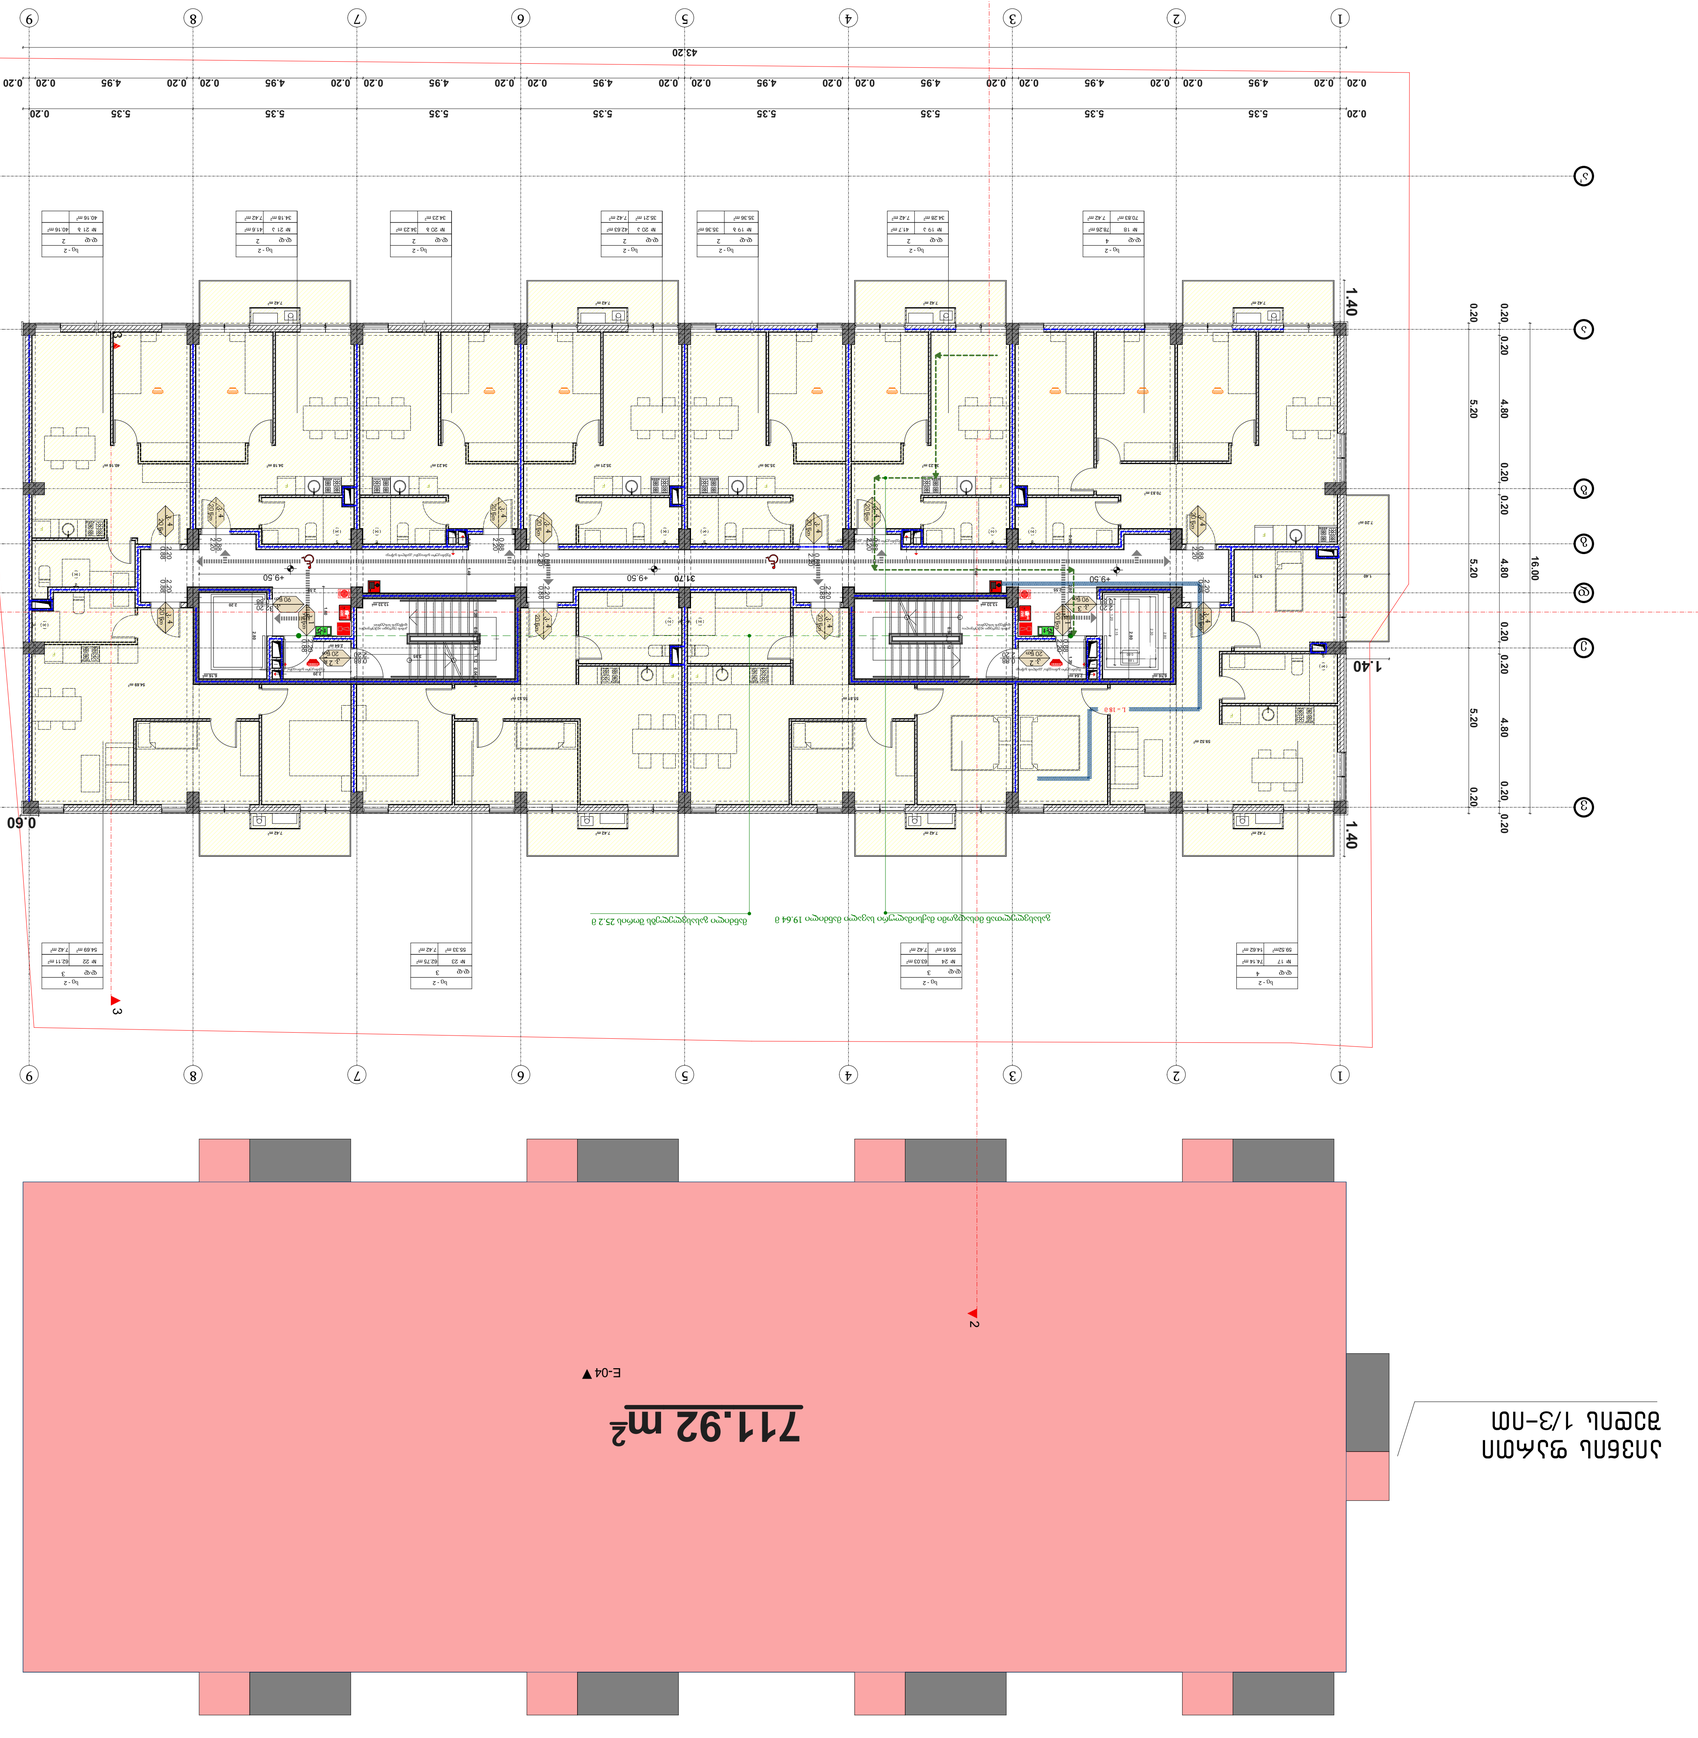


ᲐᲠᲥᲘᲢᲔᲥᲢᲘ	ᲛᲐᲠᲘᲐᲛ ᲛᲔᲤᲐᲠᲘᲨᲕᲘᲚᲘ
ᲙᲝᲜᲡᲣᲚᲢᲐᲜᲢᲘ	ᲛᲐᲠᲘᲐᲛ ᲛᲔᲤᲐᲠᲘᲨᲕᲘᲚᲘ
ᲙᲝᲜᲢᲠᲐᲥᲢᲝᲠ

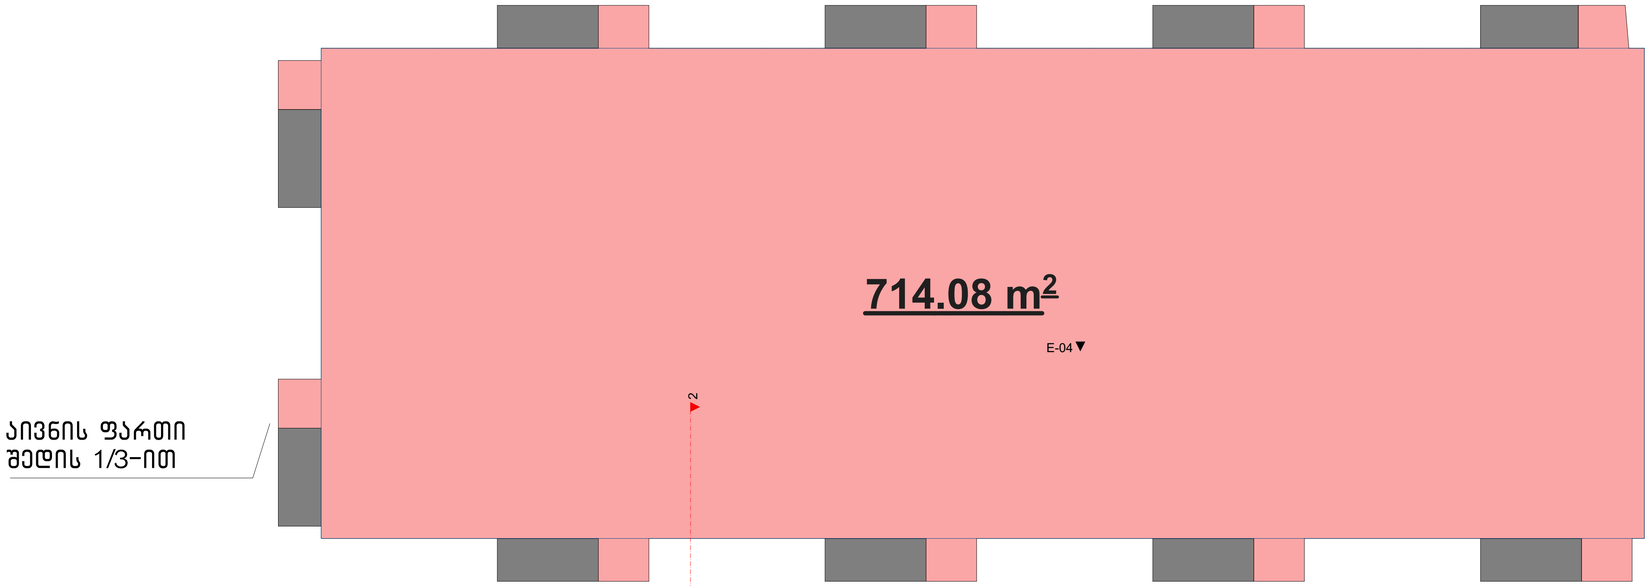

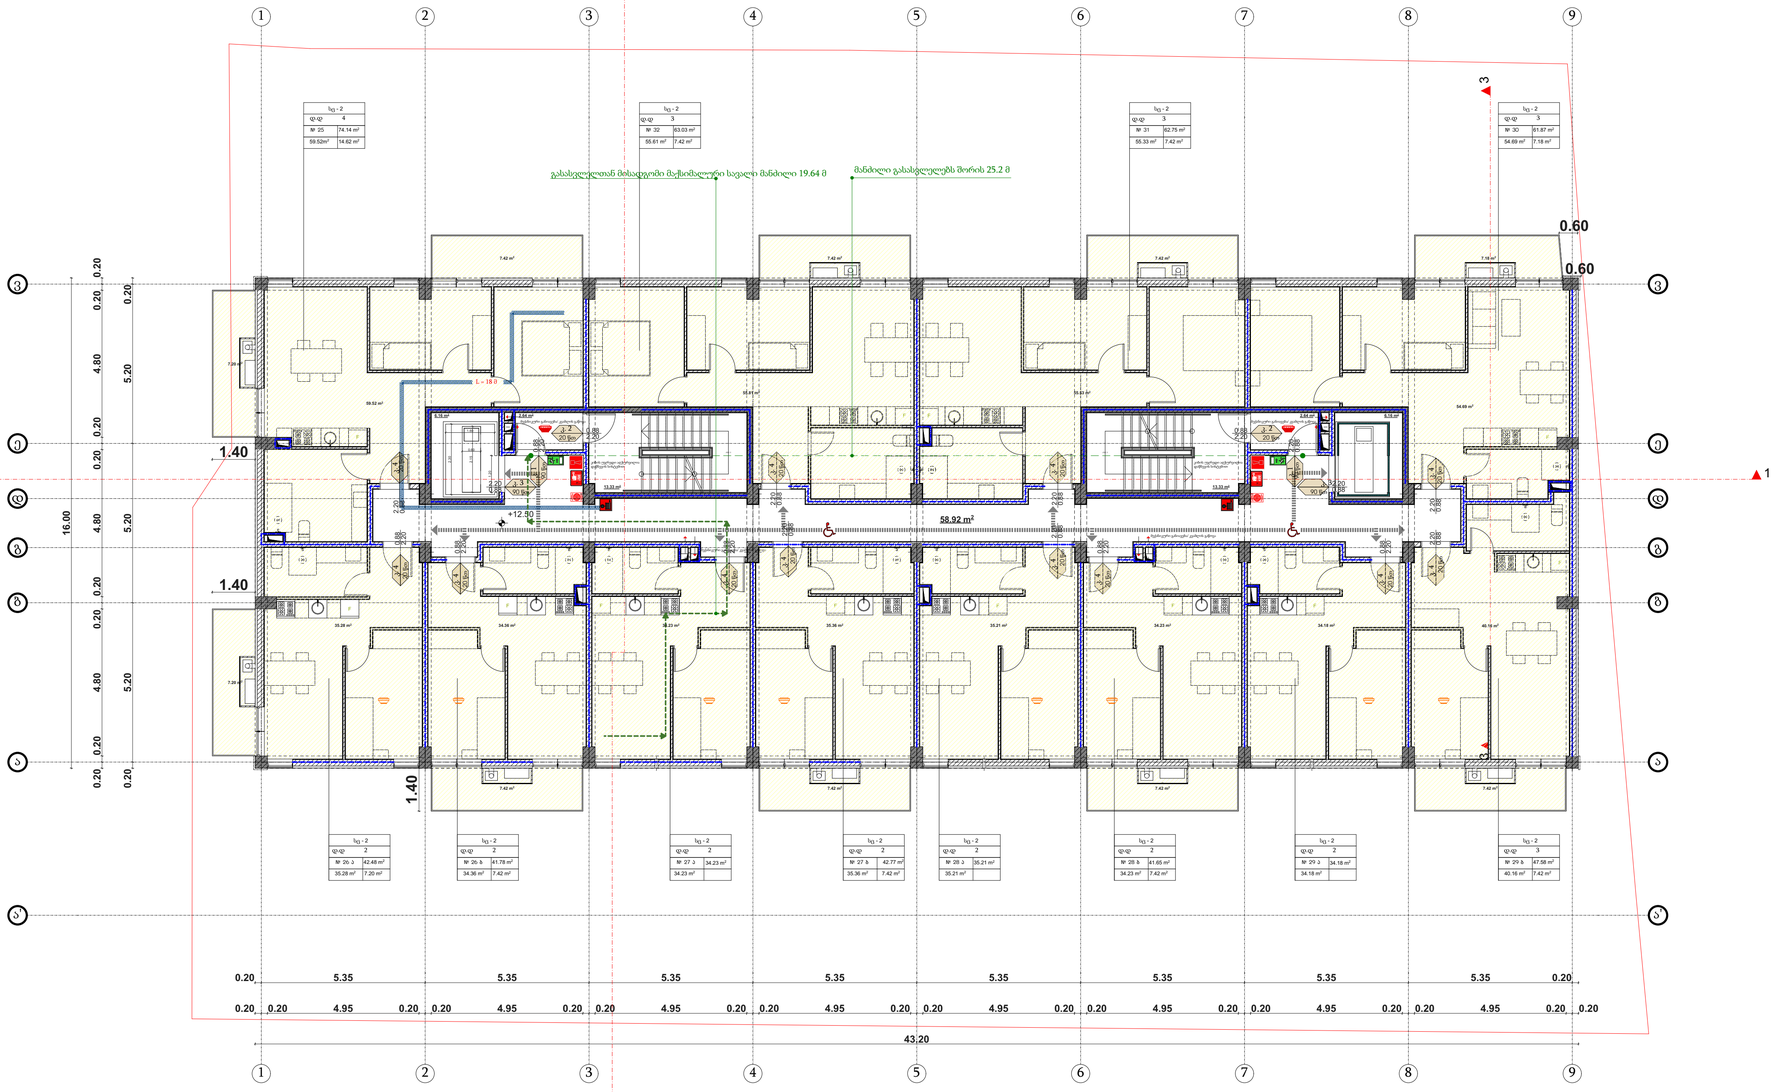

WERKRAUM
DESIGN ARCHITECTURE

მრავალბინიანი საცხოვრებლი	მისჯ ქობილისი, დასახლება გლდანი, მიკრორაიონი VII, კოპუსი 15 მიმდებარედ
ნახაზი	გეგმა +12.50 ნიშნულზე
არქიტექტურული ნაწილი	
მასშტაბი	1:100
პრმთარჩ	ტკახიშვილი
პრმთარჩ	მსუპატაშვილი
პრმთკონსტ	ეწოწერია
შეასრულა	ტკახიშვილი
შეასრულა	მსუპატაშვილი
ფურცელი	ფურცელები

შ.პ.ს. "WERK" - 405001082
ცივარელის ქ. 49
0194 თბილისი
საქართველო
T +995 595 220 600
info@werk-raum.com
www.werk-raum.com

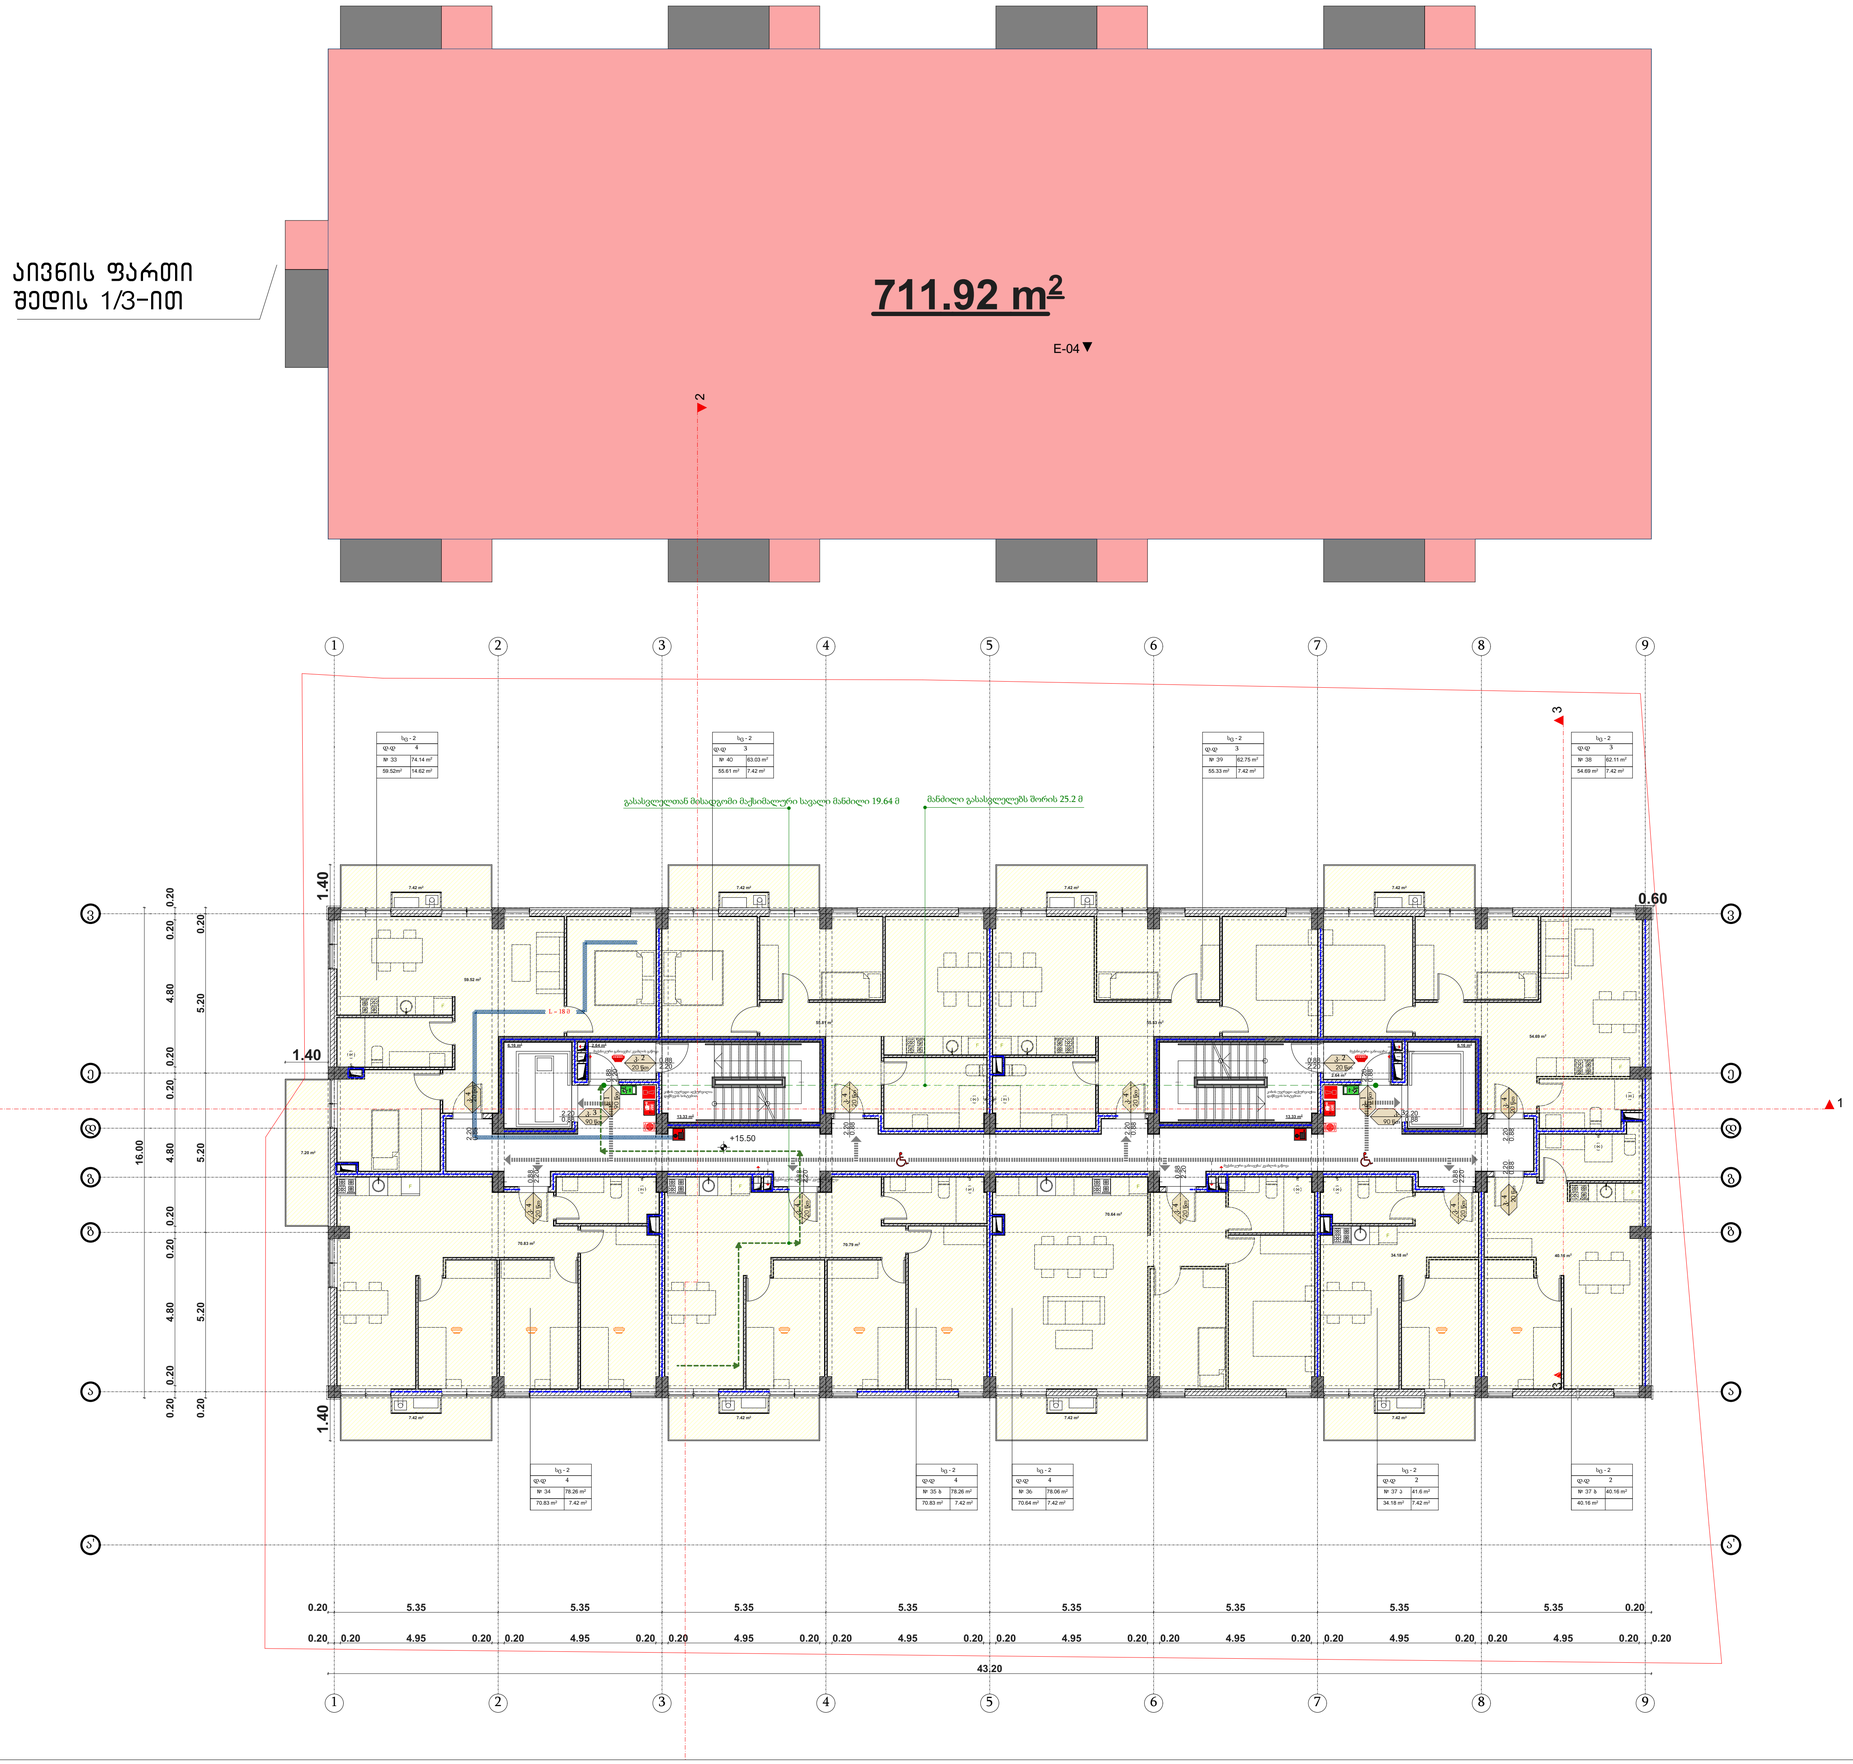

WERKRAUM
DESIGNARCHITECTURE

მრავალბინიანი საცხოსახლი	მისი ჭიშილისი, დასახლება გლდანი, მიკრორაიონი VII, კოპუსი 15 მიმდებარედ
ნახაზი	გეგმა +15.50 ნიშნულზე
არქიტექტურული ნაწილი	
მასშტაბი	1:100
პრმთარჭ	კკახიშვილი
პრმთარჭ	მსუპატაშვილი
პრმთკონსტ	ეწოწერია
შეასრულა	კკახიშვილი
შეასრულა	მსუპატაშვილი
ფურცელი	ფურცლები

შ.პ.ს. "WERK" - 405001082
ცოცარელის ქ. 49
0194 თბილისი
საქართველო
T +995 595 220 600
info@werk-raum.com
www.werk-raum.com

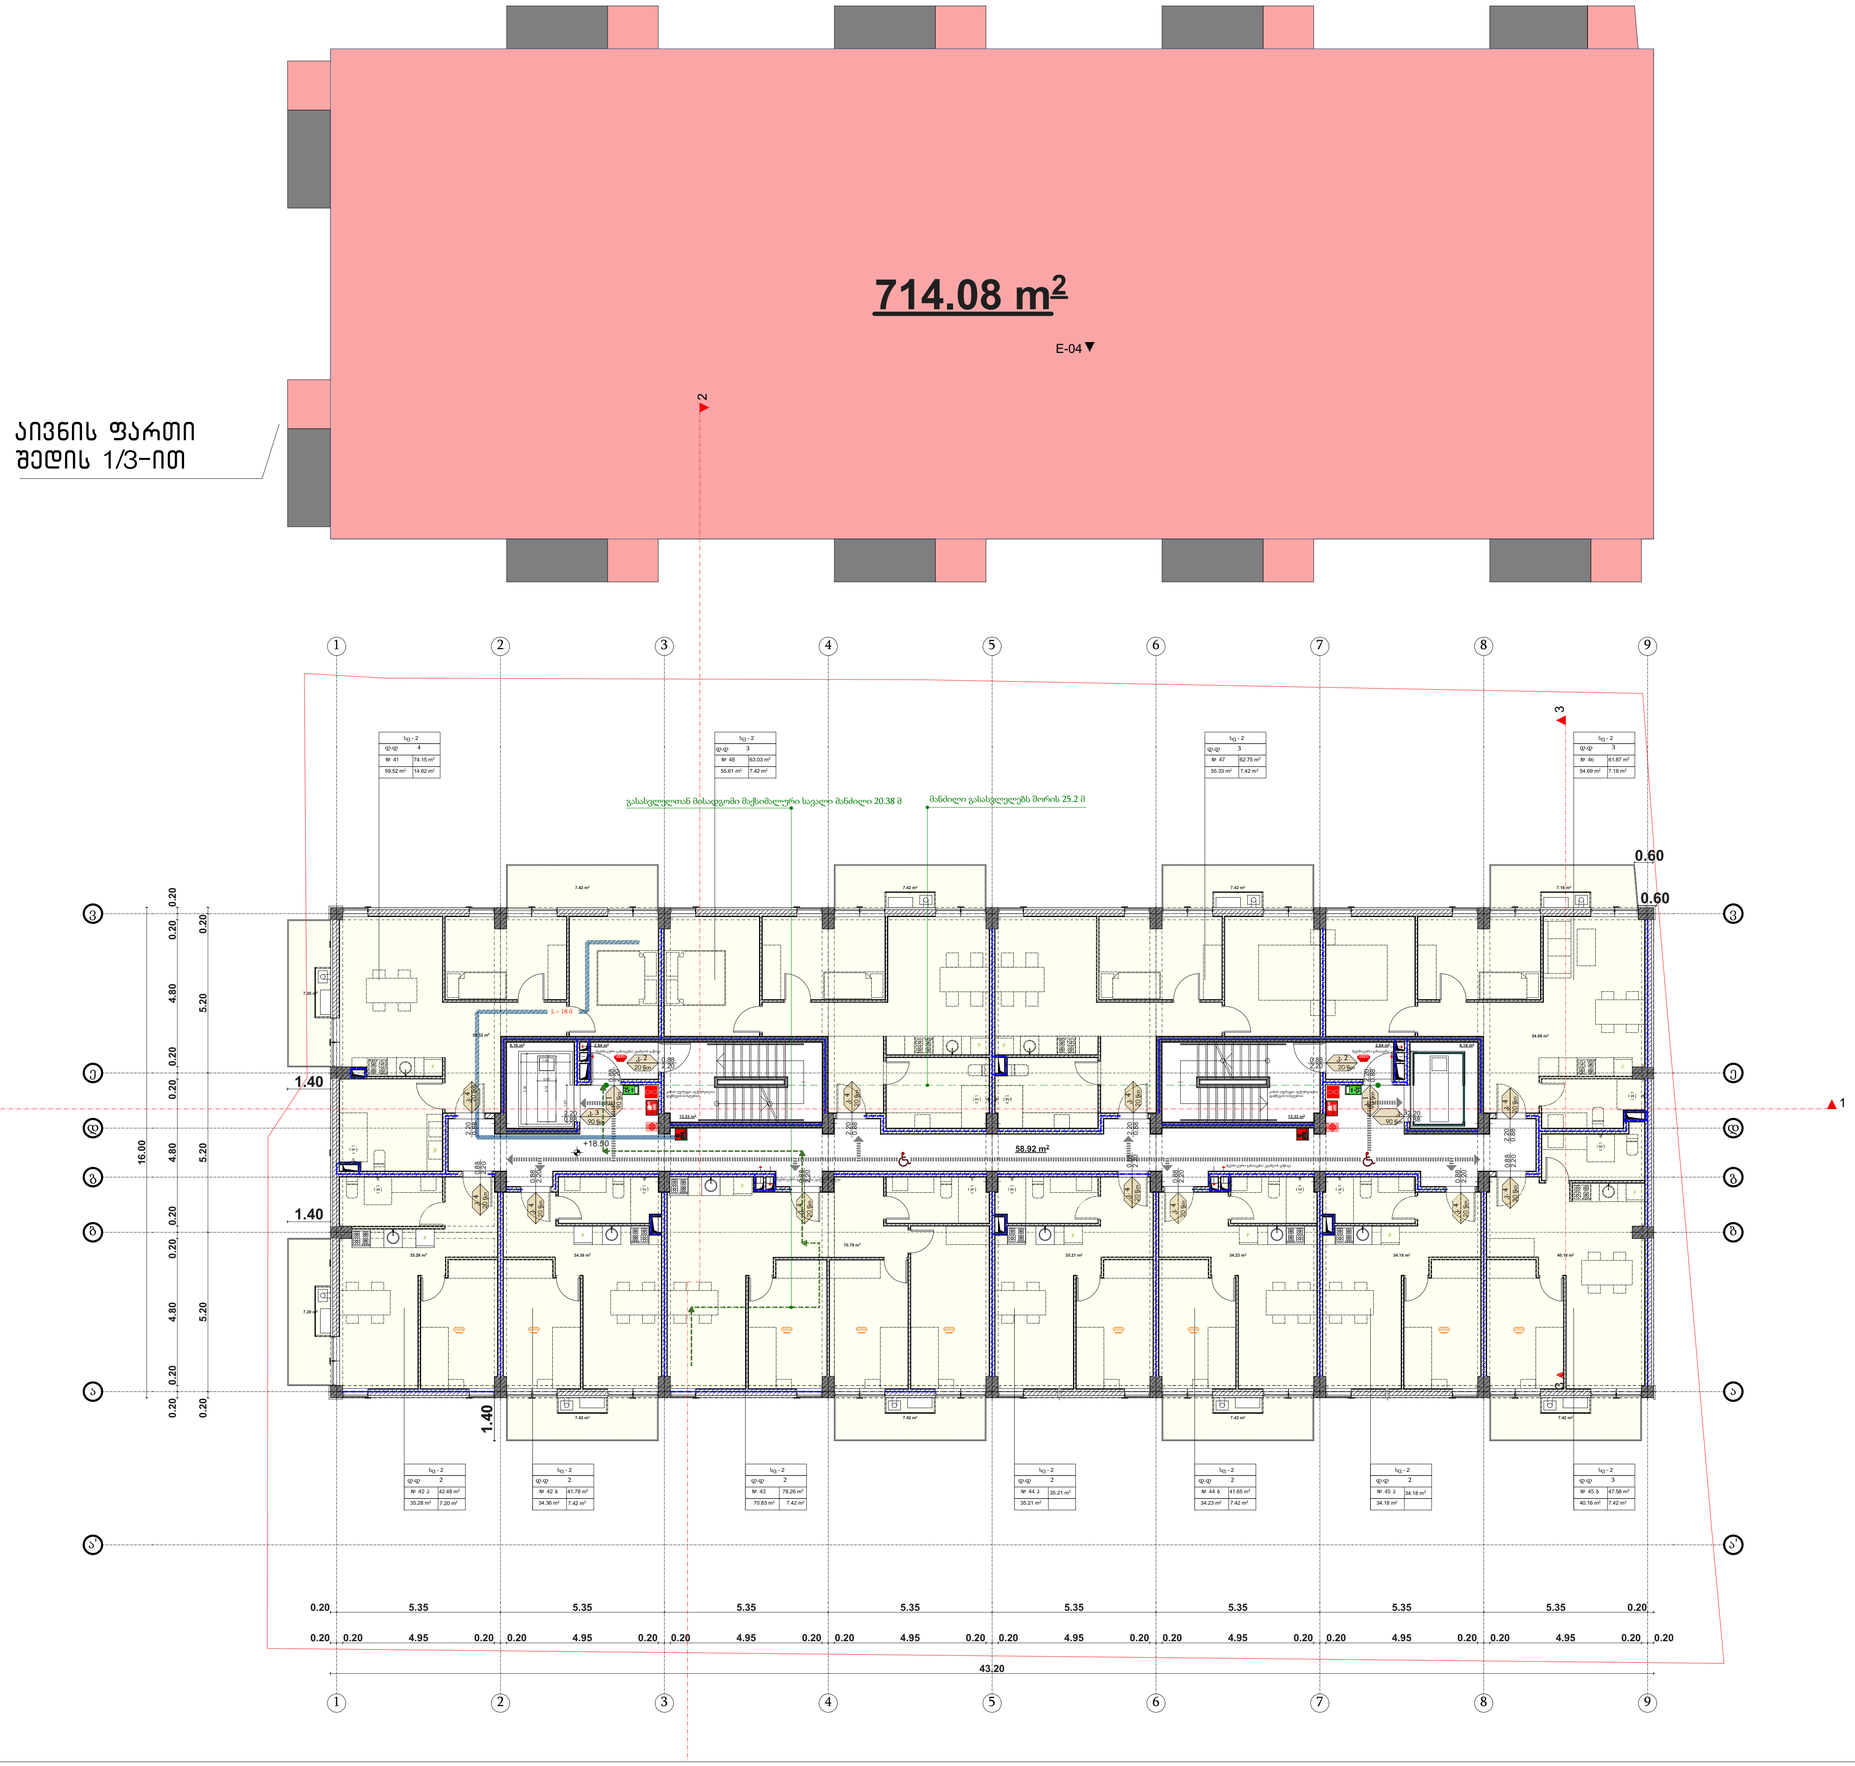

WERKRAUM
DESIGN ARCHITECTURE

მრავალბინიანი საცხოვრებლი	მისი ჭეშმარიტი, დასახლება გლდანი, მიკრორაიონი VII, კოპუსი 15 მიმდებარედ
ნახაზი	გეგმა +18.50 ნიშნულზე
არქიტექტურული ნაწილი	
მასშტაბი	1:100
პრმთარჭ	კკახიშვილი
პრმთარჭ	მსუპატაშვილი
პრმთკონსტ	ეწოწერია
შეასრულა	კკახიშვილი
შეასრულა	მსუპატაშვილი
ფურცელი	ფურცლები

შპს "WERK" - 405001082
ცივარელის ქ. 49
0194 თბილისი
საქართველო
T +995 595 220 600
info@werk-raum.com
www.werk-raum.com

აივნის ფართი
შედის 1/3-ით

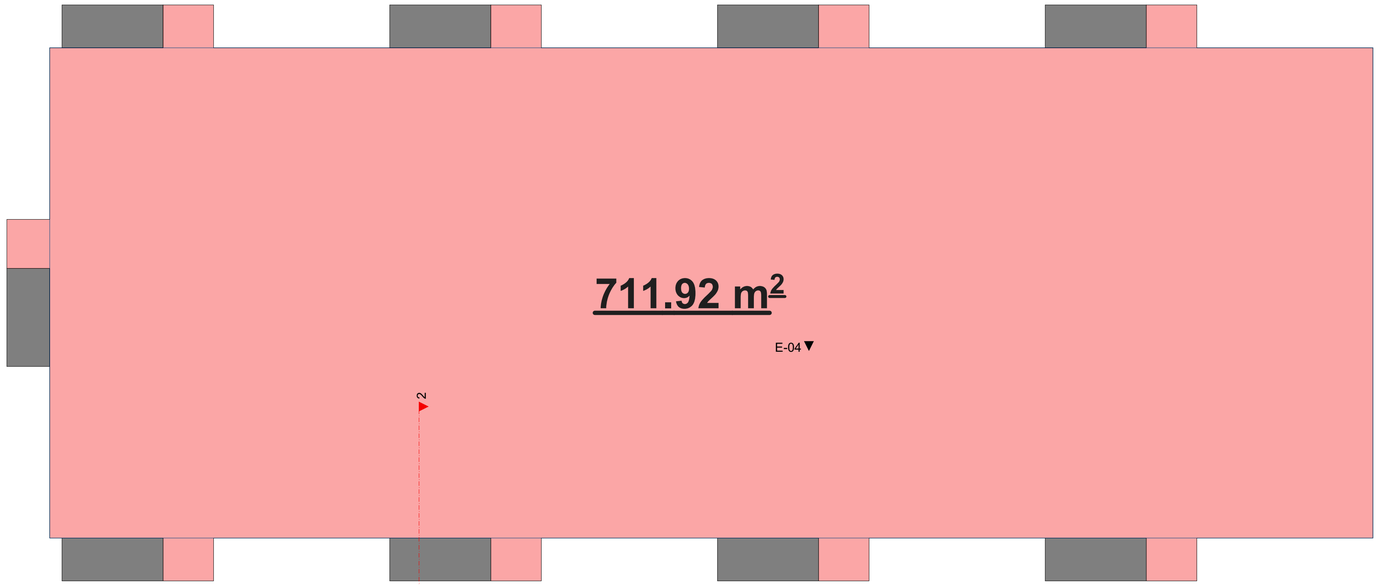

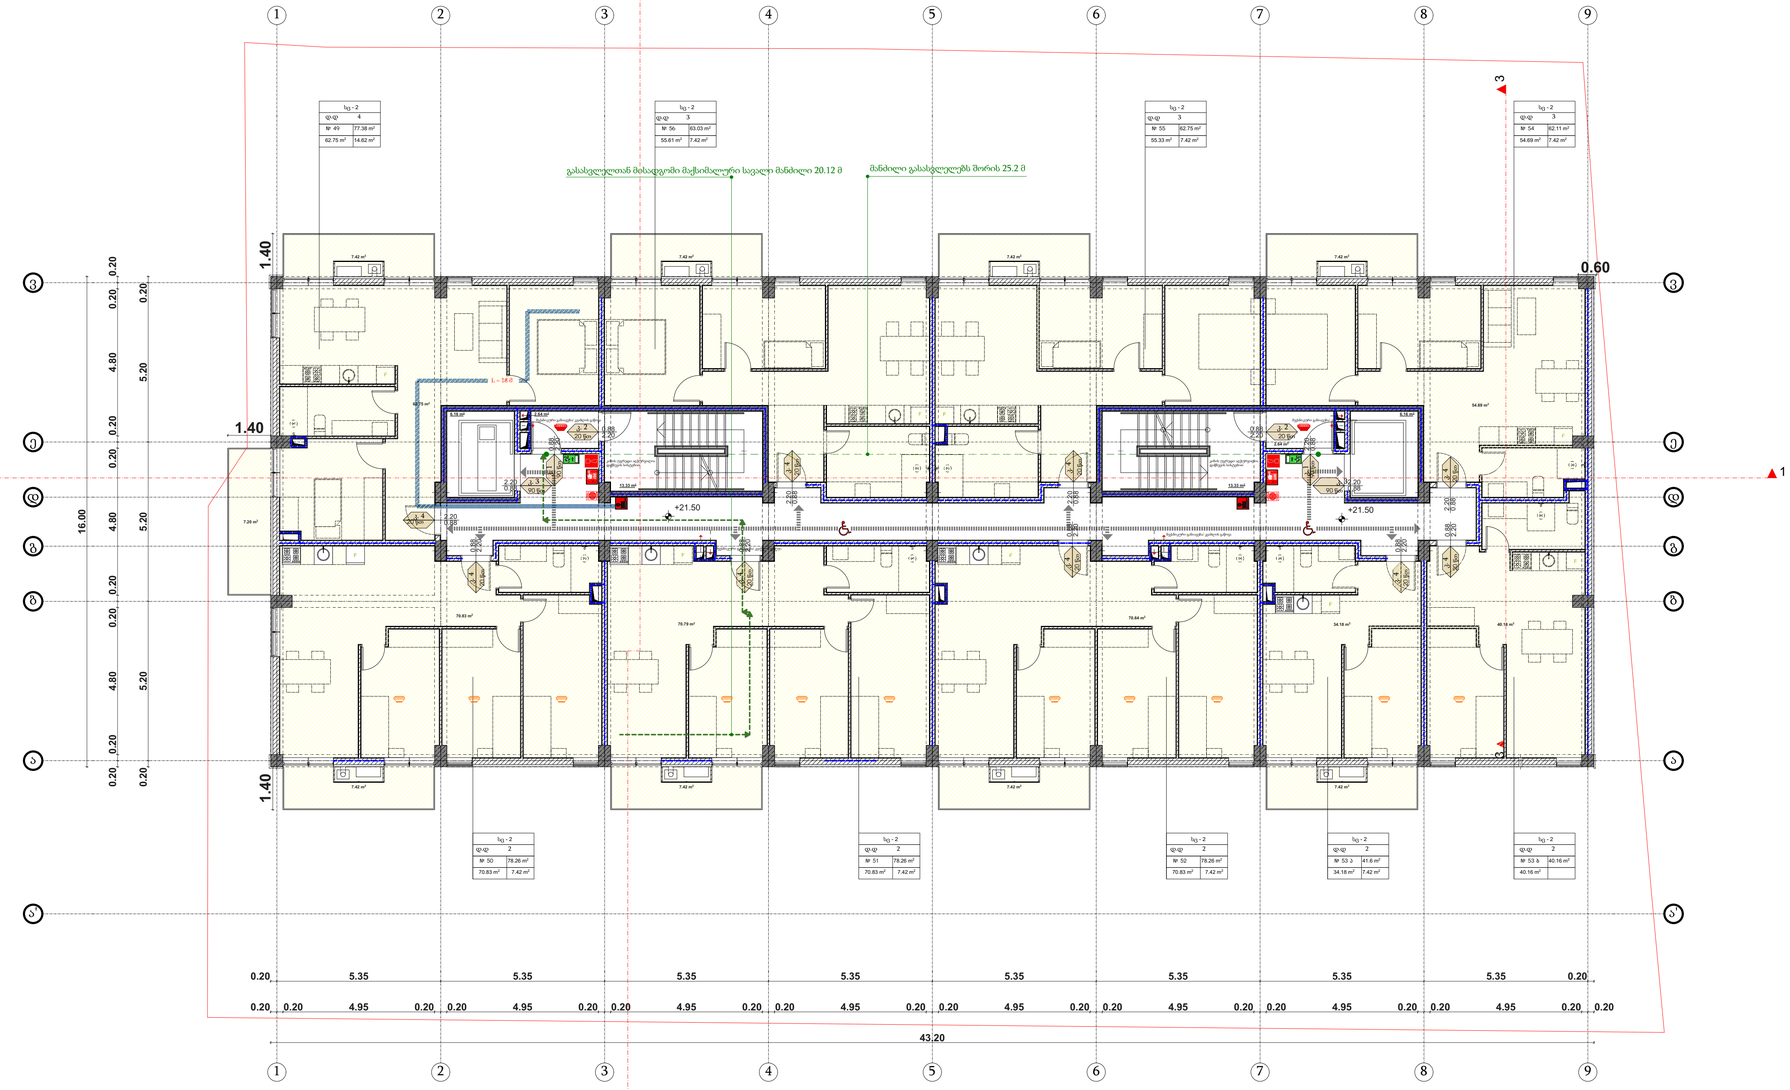

WERKRAUM
D E S I G N / A R C H I T E C T U R E

შპს "WERK" - 405001082
ცოტნე დადიანის ქ. 49
0194 თბილისი
საქართველო

T +995 595 220 600
info@werk-raum.com

www.werk-raum.com

ᲐᲘᲕᲜᲘᲡ ᲤᲐᲠᲗᲘ ᲨᲔᲓᲘᲡ 1/3-ᲘᲗ

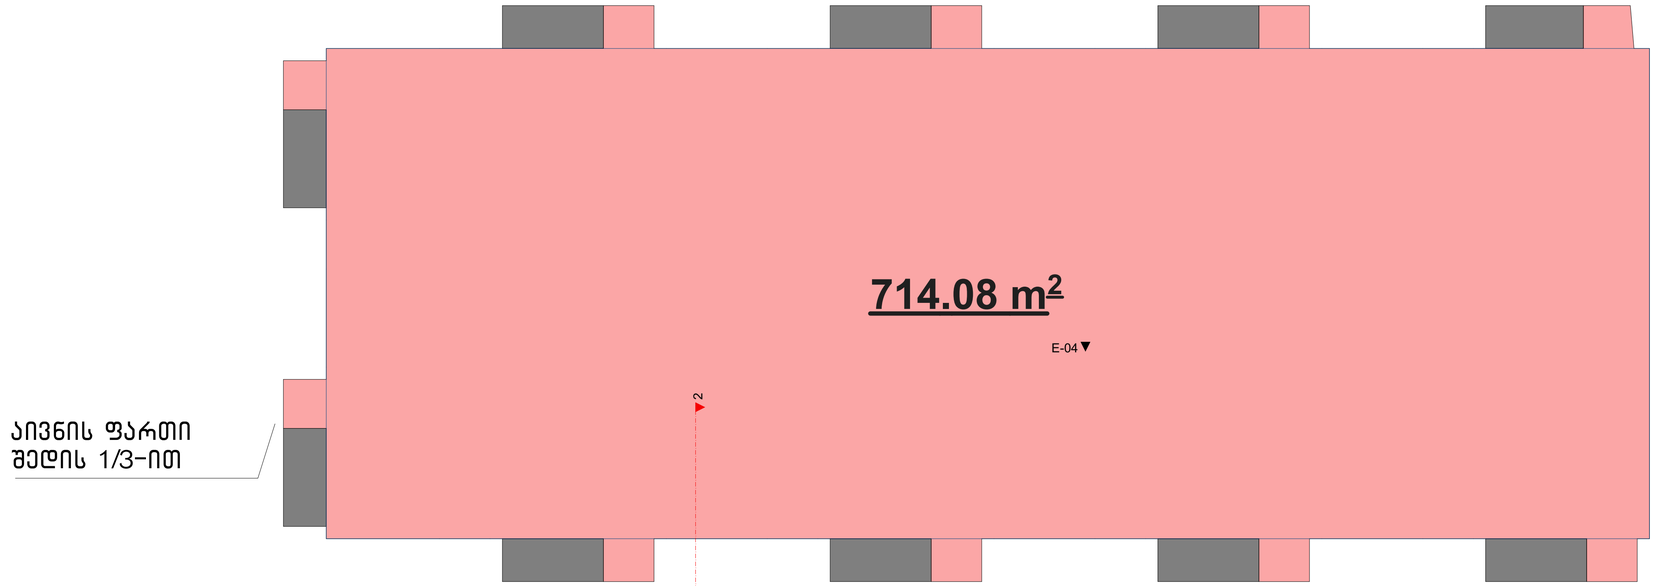

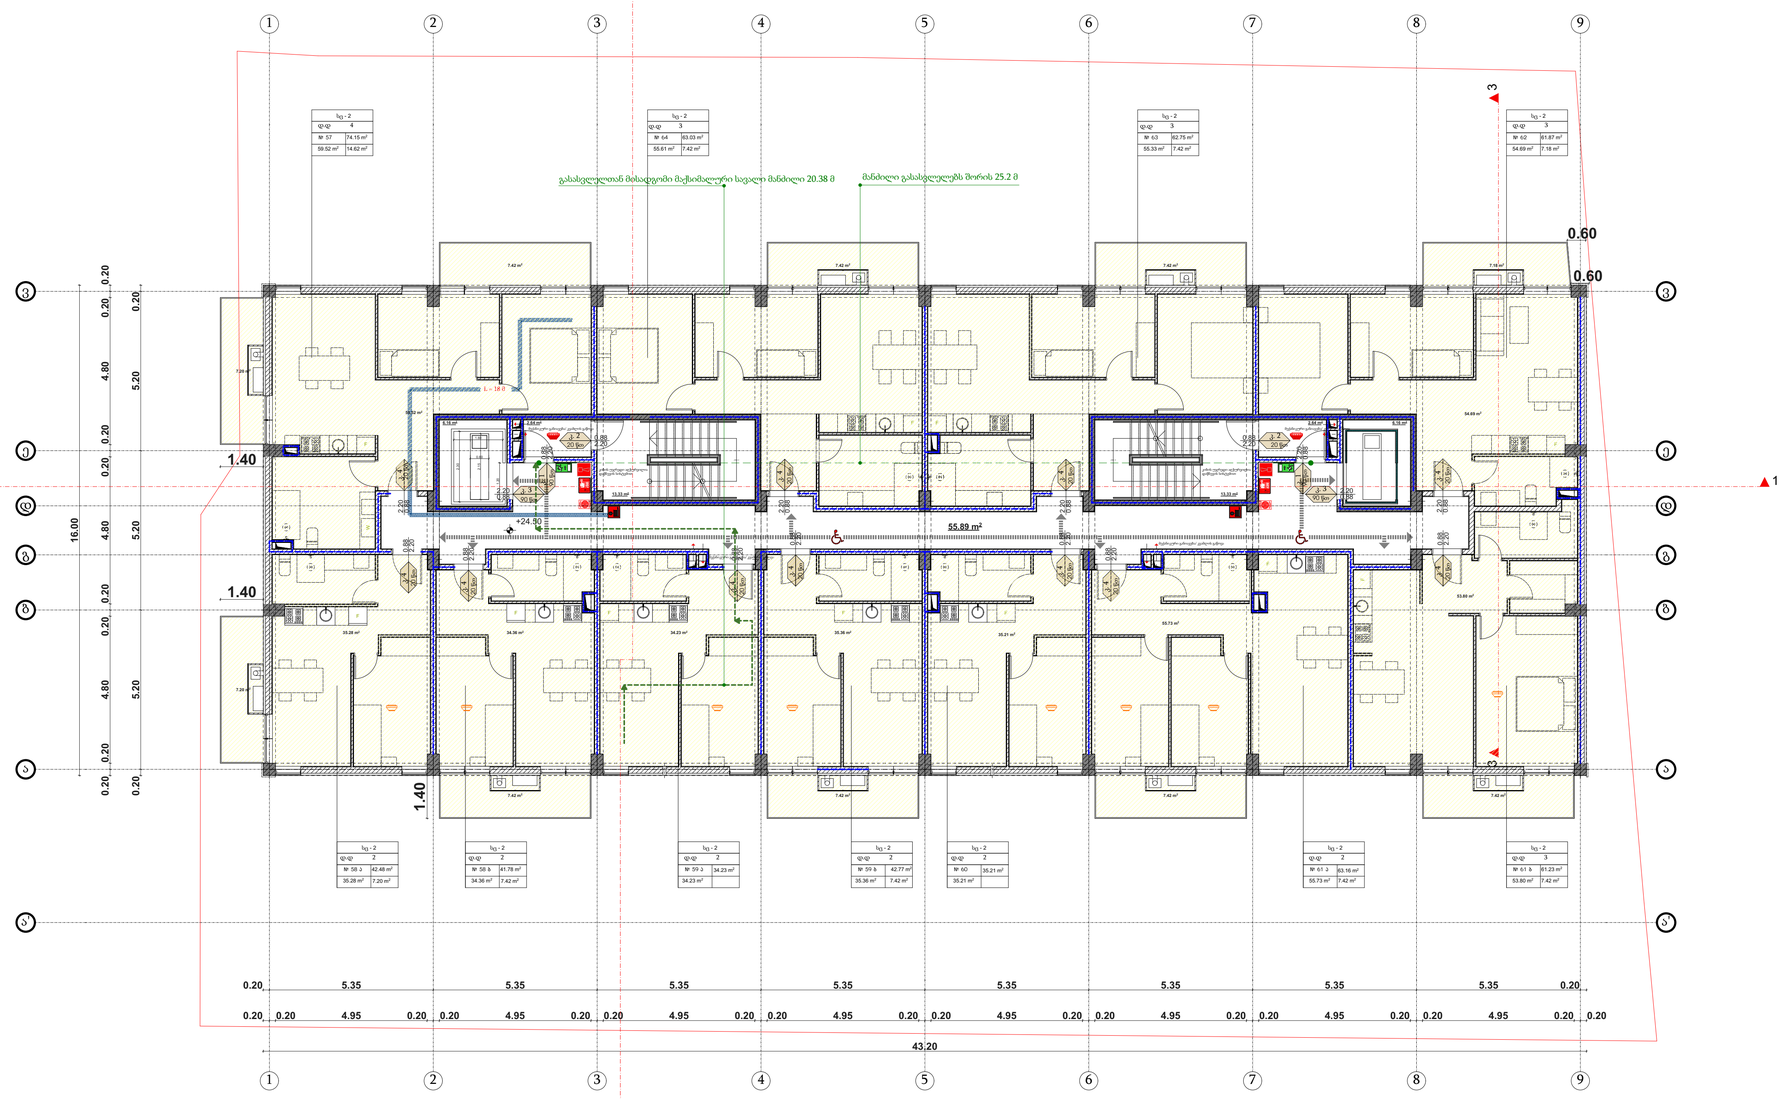
1
2
3
4
5
6
7
8
9
3
1
2
3
4
5
6
7
8
9
A
B
C
D
E
16.00
0.20
4.80
5.20
1.40
1.40
1.40
0.60
0.60
55.89 m²
+24.90
43.20
0.20
5.35
4.95
0.20
0.20
0.20

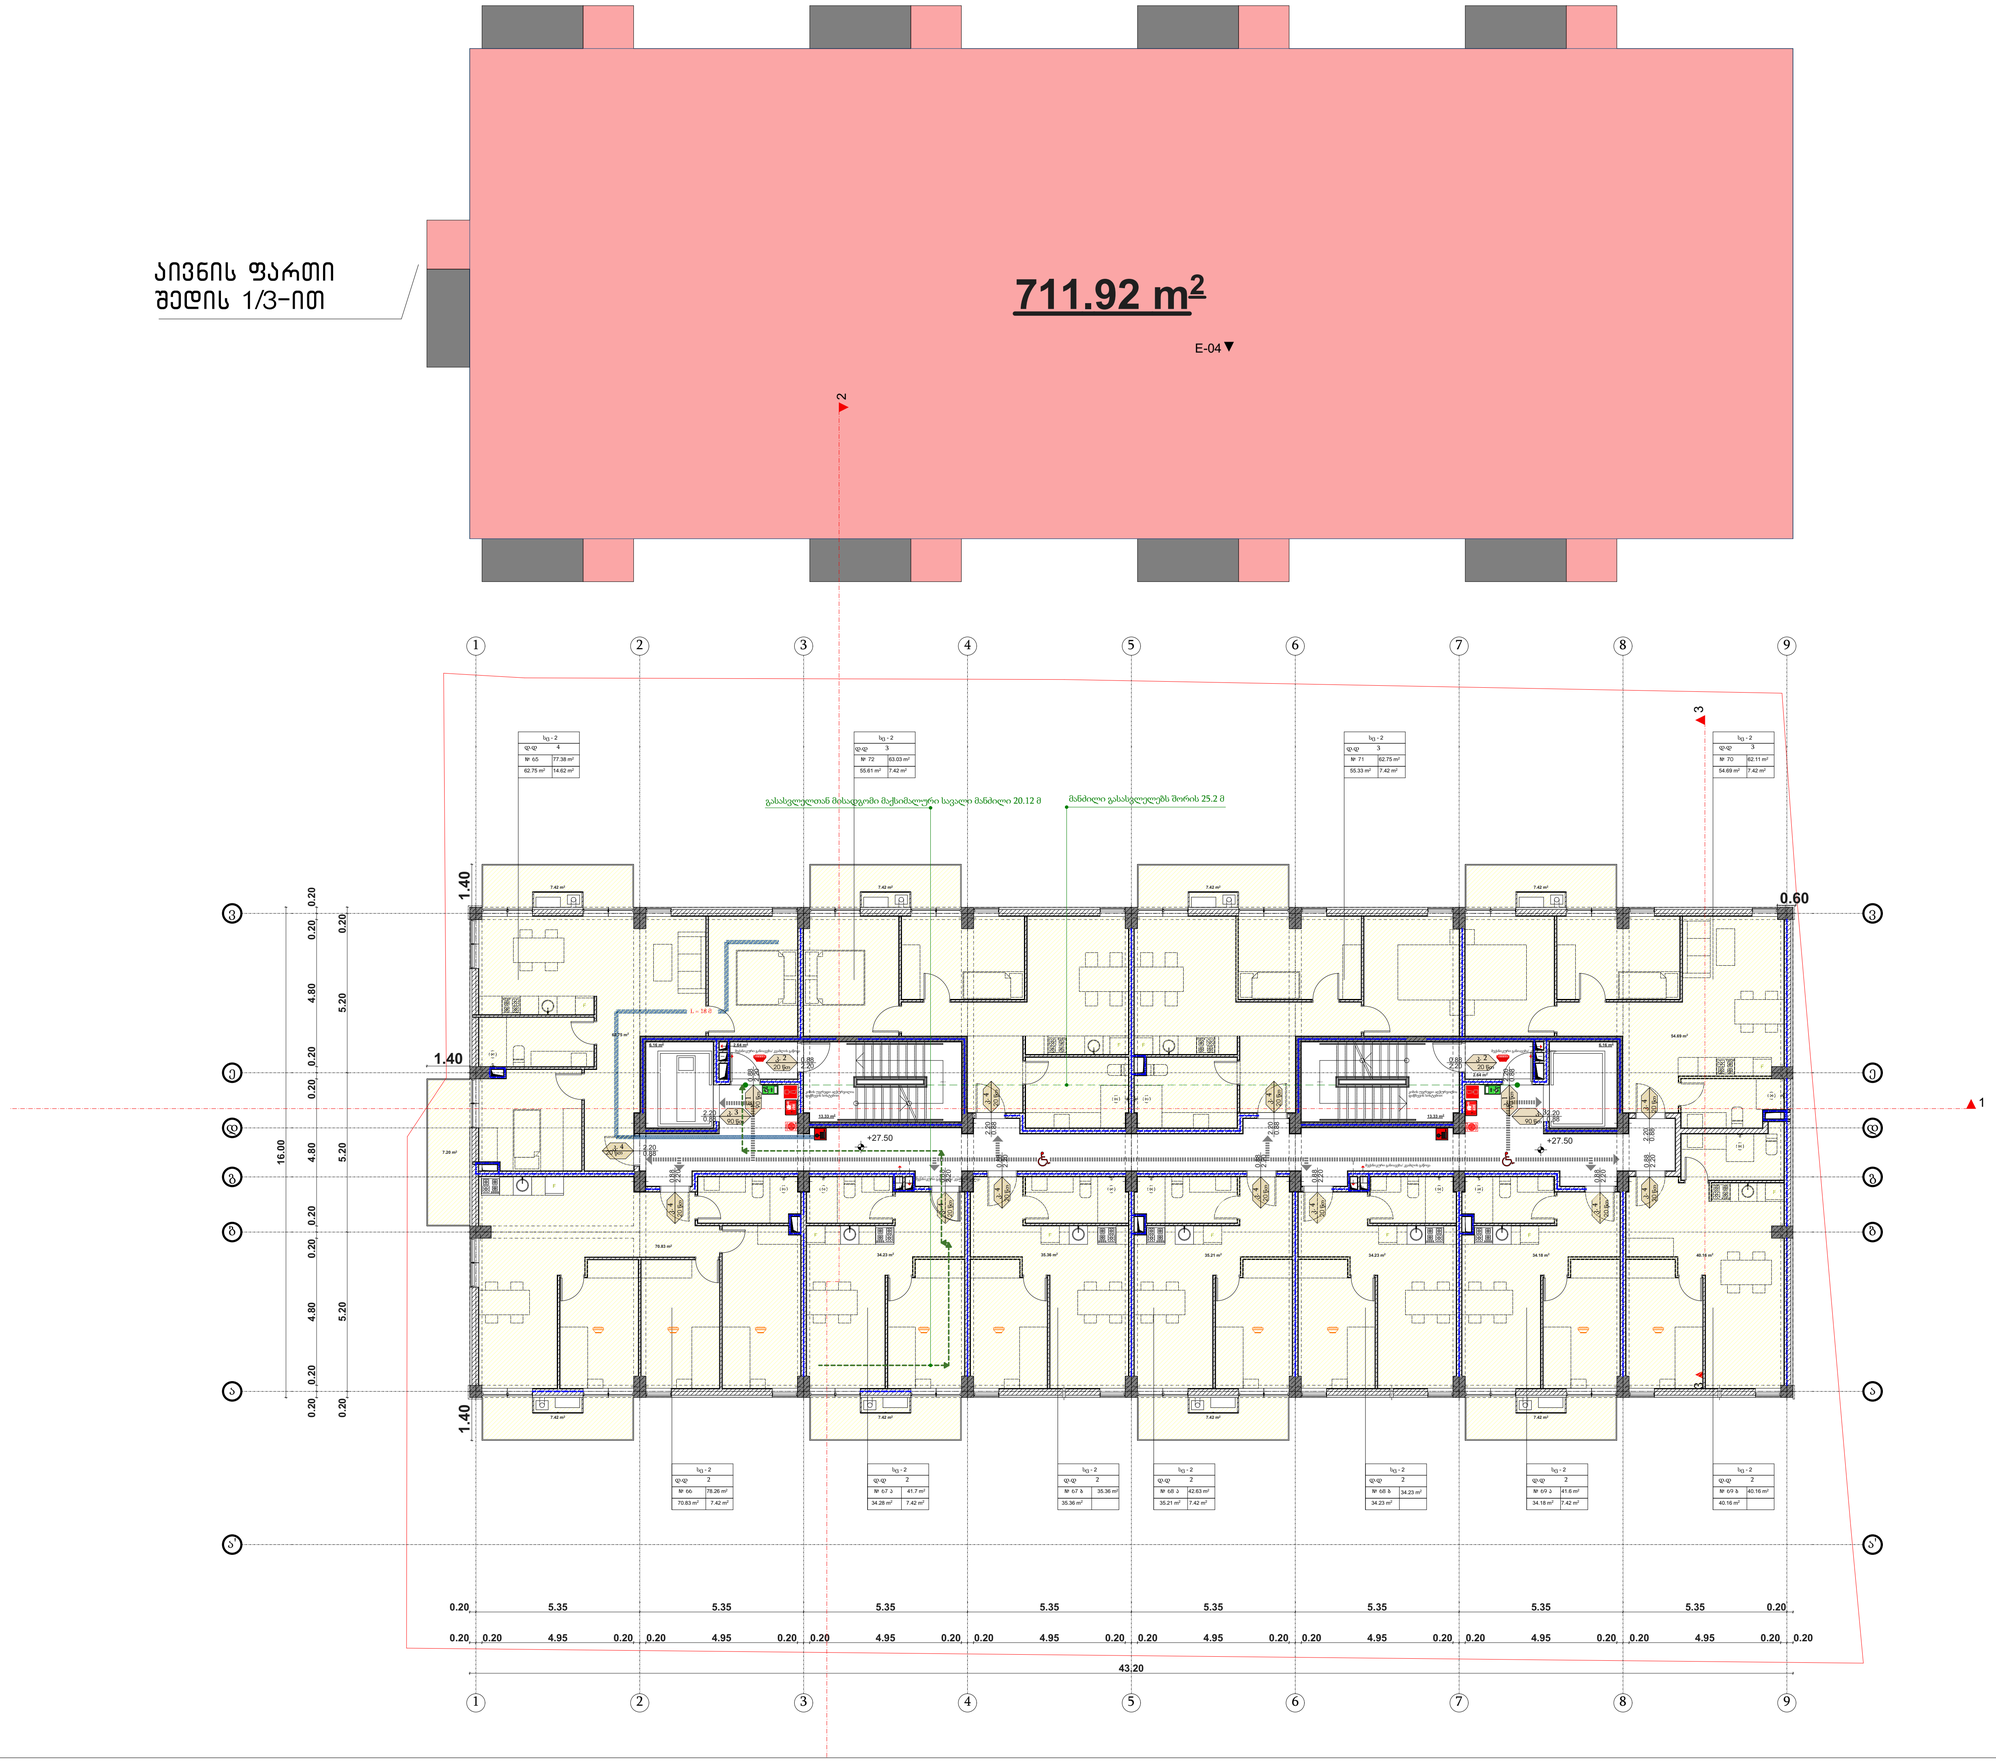

WERKRAUM
DESIGN ARCHITECTURE

მრავალბინიანი საცხოსახლი	მისი ჭეობილისი, დასახლება გლდანი, მიკრორაიონი VII, კოპუსი 15 მიმდებარედ
ნახაზი	გეგმა +27.50 ნიშნულზე
არქიტექტურული ნაწილი	
მასშტაბი	1:100
პრმთარჭ	კკახიშვილი
პრმთარჭ	მსუპატაშვილი
პრმთკონსტ	ეწოწერია
შეასრულა	კკახიშვილი
შეასრულა	მსუპატაშვილი
ფურცელი	ფურცლები

შ.პ.ს. "WERK" - 405001082
0194 თბილისი
საქართველო
T +995 595 220 600
info@werk-raum.com
www.werk-raum.com


E-04

აივნის ფართი
შედის 1/3-ით

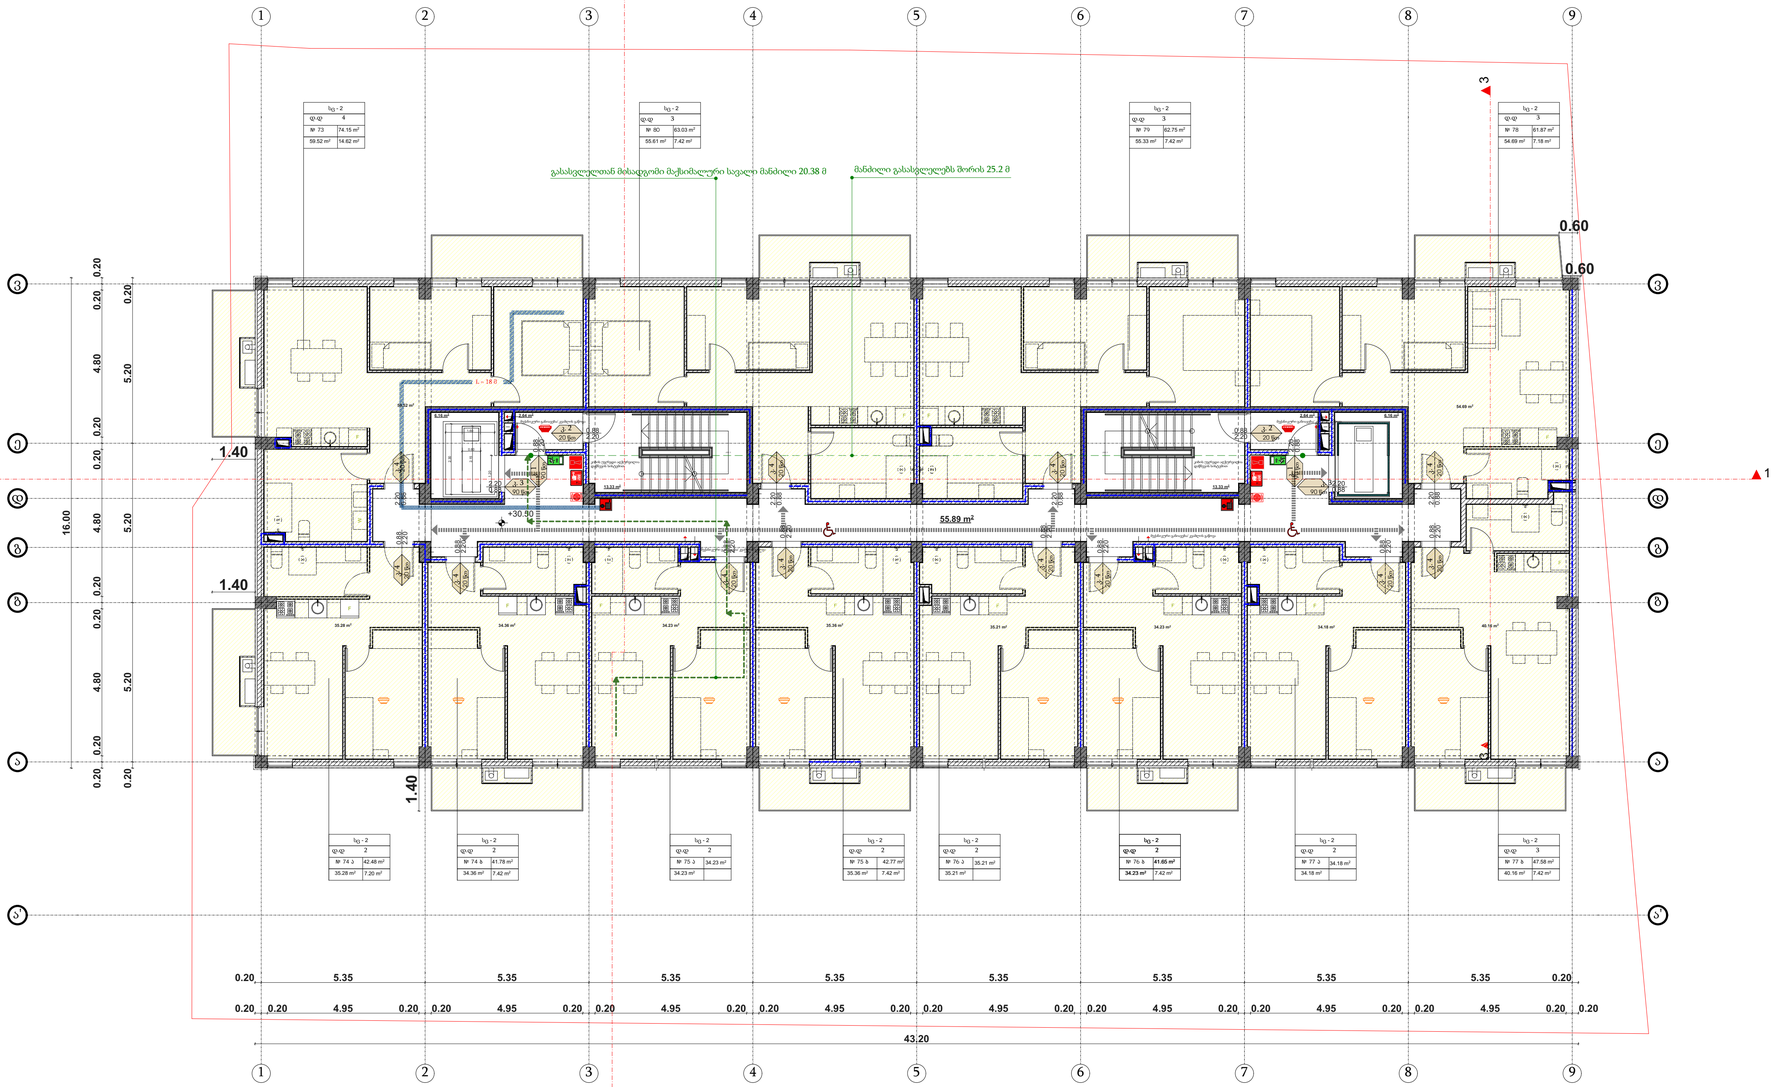

WERKRAUM
DESIGN ARCHITECTURE

არქიტექტურული ნაწილი	
მასშტაბი	1:100

შპს. "WERK" - 405001082
0194 თბილისი
საქართველო

T +995 595 220 600
info@werk-raum.com

www.werk-raum.com

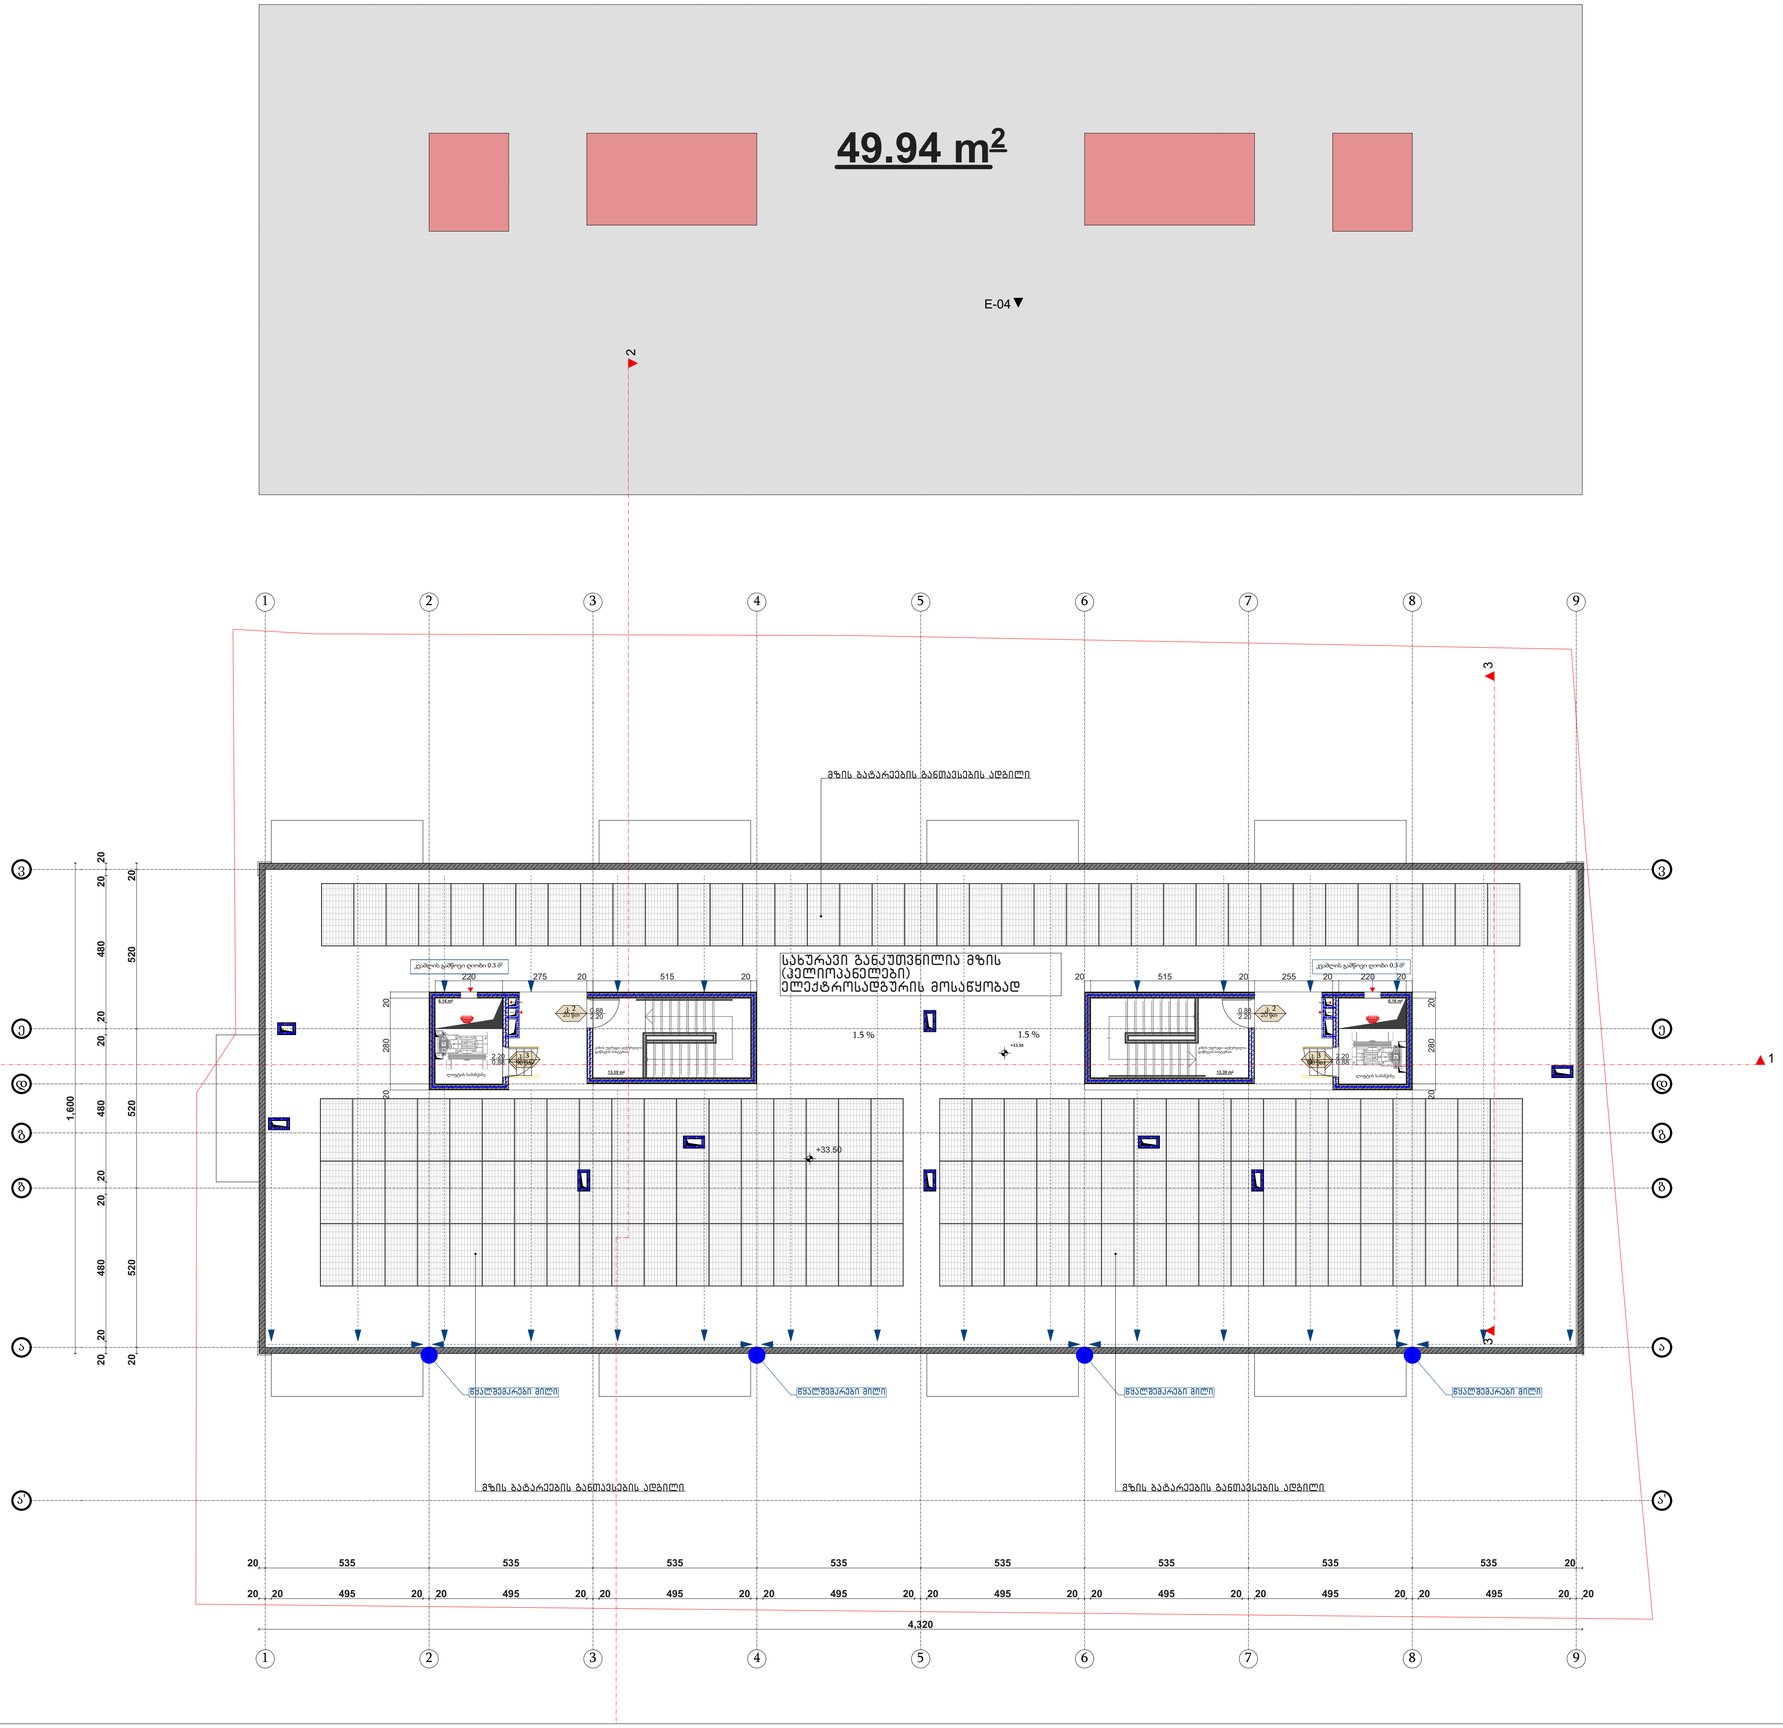

WERKRAUM
DESIGN ARCHITECTURE

მრავალბინიანი საცხსახლი	მისა ჭობილისი, დასახლება გლდანი, მიკრორაიონი VII, კოპუსი 15 მიმდებარედ
ნახაზი	გეგმა +33.50 ნიშნულზე
არქიტექტურული ნაწილი	
მასშტაბი	1:100
პრმთარჭ	კკახიშვილი
პრმთარჭ	მსუბატაშვილი
პრმთკონსტ	ეწოწერია
შეასრულა	კკახიშვილი
შეასრულა	მსუბატაშვილი
ფურცელი	ფურცელები

შპს "WERK" - 405001082
ცავარელის ქ. 49
0194 თბილისი
საქართველო

T +995 595 220 600
info@werk-raum.com

www.werk-raum.com

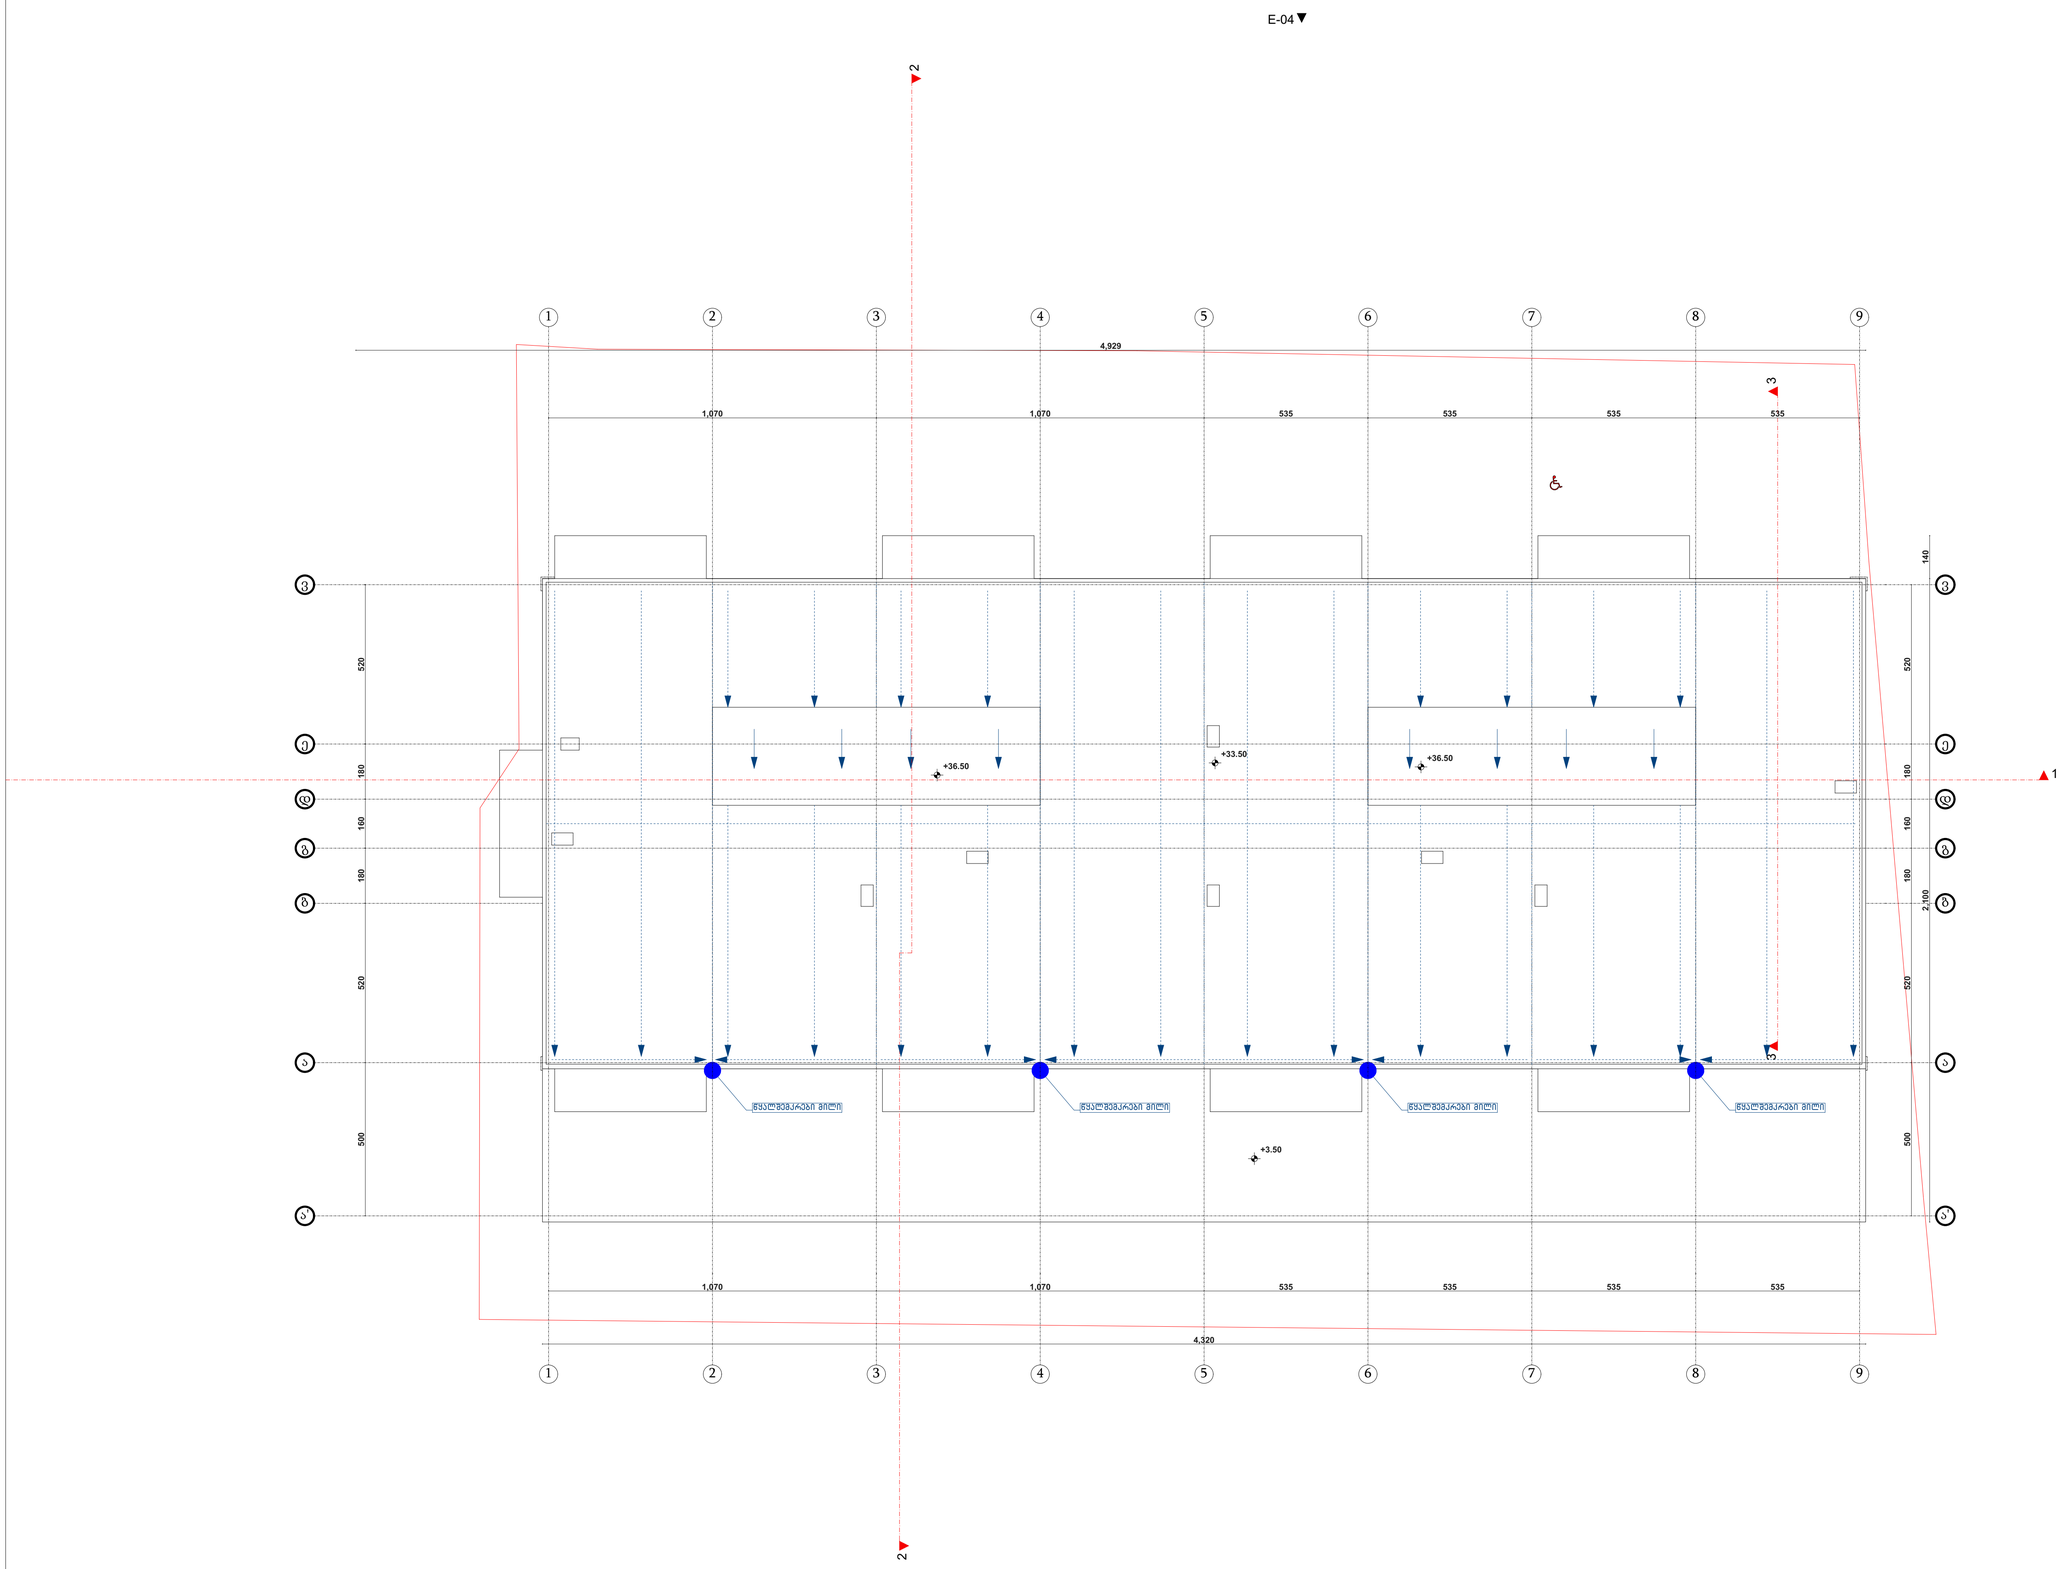

WERKRAUM
DESIGNARCHITECTURE

მრავალბინიანი საცხსახლი	მისა ჭითბილისი, დასახლება გლდანი, მიკრორაიონი VII, კოპუსი 15 მიმდებარედ
ნახაზი	სახურავის გეგმა
არქიტექტურული ნაწილი	
მასშტაბი	1:100
პრმთარჭ	კკახიშვილი
პრმთარჭ	მსუპატაშვილი
პრმთკონსტ	ეწოწერია
შეასრულა	კკახიშვილი
შეასრულა	მსუპატაშვილი
ფურცელი	ფურცელები

შპს "WERK" - 405001082
ცივარელის ქ. 49
0194 თბილისი
საქართველო
T +995 595 220 600
info@werk-raum.com
www.werk-raum.com