რეგულირების ხაზი
ვრცელდება უფრო ვიწრო ქუჩაზე, შენობის ფასადის 16 მეტრზე
H=34.65

მანძილი სახურავის ნიშნულამდე

მანძილი ბოლო დაკავებულ ნიშნულამდე

ქ. თბილისის მუნიციპალიტეტის საკრებულოს 2021 წლის 27 აპრილის #131 განკარგულების თანახმად შენობას ემატება ორი სართული, შესაბამისად სიმაღლის განმსაზღვრელი სხივის რეგულაცია პროექტს არ ეხება.

H=L/Y
H=13.86/0.4
H=34.65

30.50

33.70

13.86

13.86

მექანიკური განიავებითა და კვამლგამწოვი სისტემით აღჭურვილი ტამბური

დაწნევის სისტემით აღჭურვილი კიბის უჯრედი

დაწნევის სისტემით აღჭურვილი კიბის უჯრედი

მექანიკური განიავებითა და კვამლგამწოვი სისტემით აღჭურვილი ტამბური

ფილის 1/3 წარმოადგენს ღიობის (ის სახურავის გვერდს)

კვამლის გამწოვი ღიობი 0.3 მ²

ბეტონის ბოძი

ბეტონის ბოძი

მეტალის სიმტკიცე


36.30
33.50
30.50
27.50
24.50
21.50
18.50
15.50
12.50
9.50
6.50
3.50
0.00
-2.80

36.30
34.80
33.50
30.50
27.50
24.50
21.50
18.50
15.50
12.50
9.50
6.50
3.50
0.00
-2.80

5.35 | 5.35 | 5.35 | 5.35 | 5.35 | 5.35 | 5.35 | 5.35

1 2 3 4 5 6 7 8 9

ᲫᲘᲠᲘᲗᲐᲓᲘ ᲛᲐᲜᲫᲘᲚᲘ ᲓᲐᲙᲐᲕᲔᲑᲣᲚᲘ ᲜᲘᲨᲜᲣᲚᲐᲛᲓᲔ

ᲖᲔᲓᲐᲞᲘᲠᲘᲡ ᲜᲘᲨᲜᲣᲚᲘ ᲐᲦᲔᲑᲣᲚᲘᲐ ᲖᲦᲕᲘᲡ ᲓᲝᲜᲘᲓᲐᲜ

ᲡᲐᲮᲔᲚᲛᲬᲘᲤᲝ ᲛᲜᲘᲨᲕᲜᲔᲚᲝᲑᲘᲗ ᲖᲔᲓᲐᲞᲘᲠᲘᲡ ᲜᲘᲨᲜᲣᲚᲘ ᲐᲦᲔᲑᲣᲚᲘᲐ ᲖᲦᲕᲘᲡ ᲓᲝᲜᲘᲓᲐᲜ

ᲖᲔᲓᲐᲞᲘᲠᲘᲡ ᲜᲘᲨᲜᲣᲚᲘ ᲐᲦᲔᲑᲣᲚᲘᲐ ᲖᲦᲕᲘᲡ ᲓᲝᲜᲘᲓᲐᲜ

ᲫᲘᲠᲘᲗᲐᲓᲘ ᲛᲐᲜᲫᲘᲚᲘ ᲓᲐᲙᲐᲕᲔᲑᲣᲚᲘ ᲜᲘᲨᲜᲣᲚᲐᲛᲓᲔ

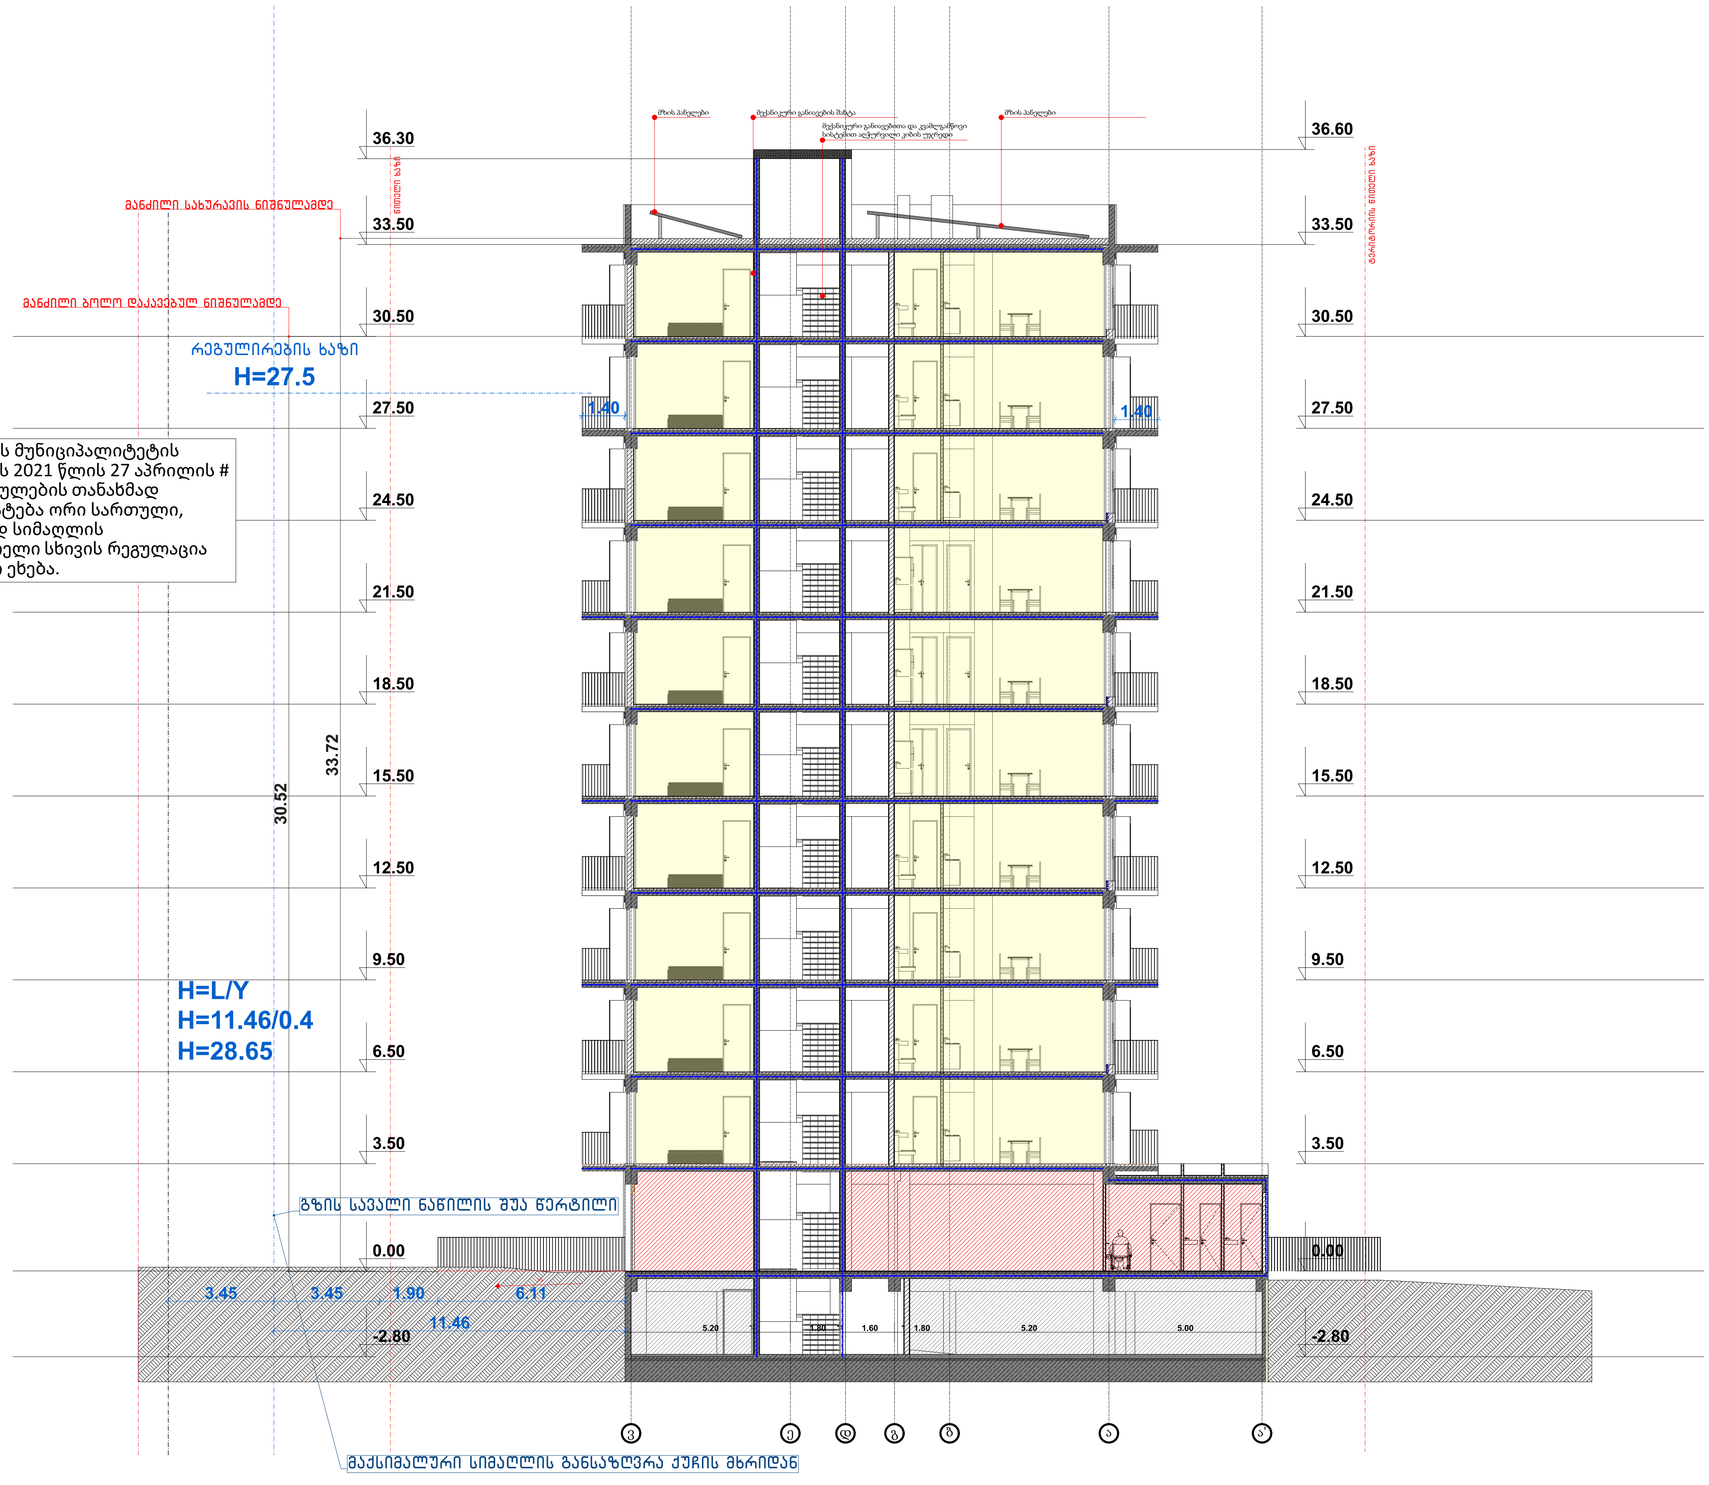

ქ. თბილისის მუნიციპალიტეტის საკრებულოს 2021 წლის 27 აპრილის # 131 განკარგულების თანახმად შენობას ემატება ორი სართული, შესაბამისად სიმაღლის განმსაზღვრელი სხივის რეგულაცია პროექტს არ ეხება.

WERKRAUM
D E S I G N A R C H I T E C T U R E

მრავალბინიანი საცხოვრებლი	მისე გეობიექტის დასახელება ვერტინა, მიკრორაიონი VII, კოპუსი 15 მიმდებარედ
ნახაზი	ჭრილი 2-2
არქიტექტურული ნაწილი	
მასშტაბი	1:100
პრემიარქ.	ტ.ტატიშვილი
პრემიარქ.	მ.ხოსიტაშვილი
პრემკონსტ.	ე.ფოფურია
შესრულა	ტ.ტატიშვილი
შესრულა	მ.ხოსიტაშვილი
დირექტორი	დ.ორჯონიკიძე

შპს "WERK" - 405001082
ცოტნე დადიანის ქ. 49
0194 თბილისი
საქართველო
T +995 595 220 600
info@werk-raum.com
www.werk-raum.com