ტექნიკური ზედამხედველობა	შ.პ.ს. "ნიკორა"
ავტორი	ალექსანდრე ჩიქოვანი, ლიკა ჩიქოვანი
არქიტექტურული ნაწილი	
პროექტის დასახელება	ბინათმშენებლობა ვაკის რაიონში
შემსრულებელი	შპს "ჯეოსტრუქტი 404855992"
ტექნიკური ზედამხედველი	ბესიკ ჯიმშიტაშვილი
ხელმძღვანელი	ლევან ლომთათიძე
მთავარი ინჟინერი	ლევან ლომთათიძე
მთავარი არქიტექტორი	ლევან ლომთათიძე

პროექტის დასახელება	ბინათმშენებლობა ვაკის რაიონში
მასშტაბი	1:200
ნახაზის დასახელება	ჭრილი 1-1
ფურცლის N	A-201
ფურცლების რაოდენობა	37

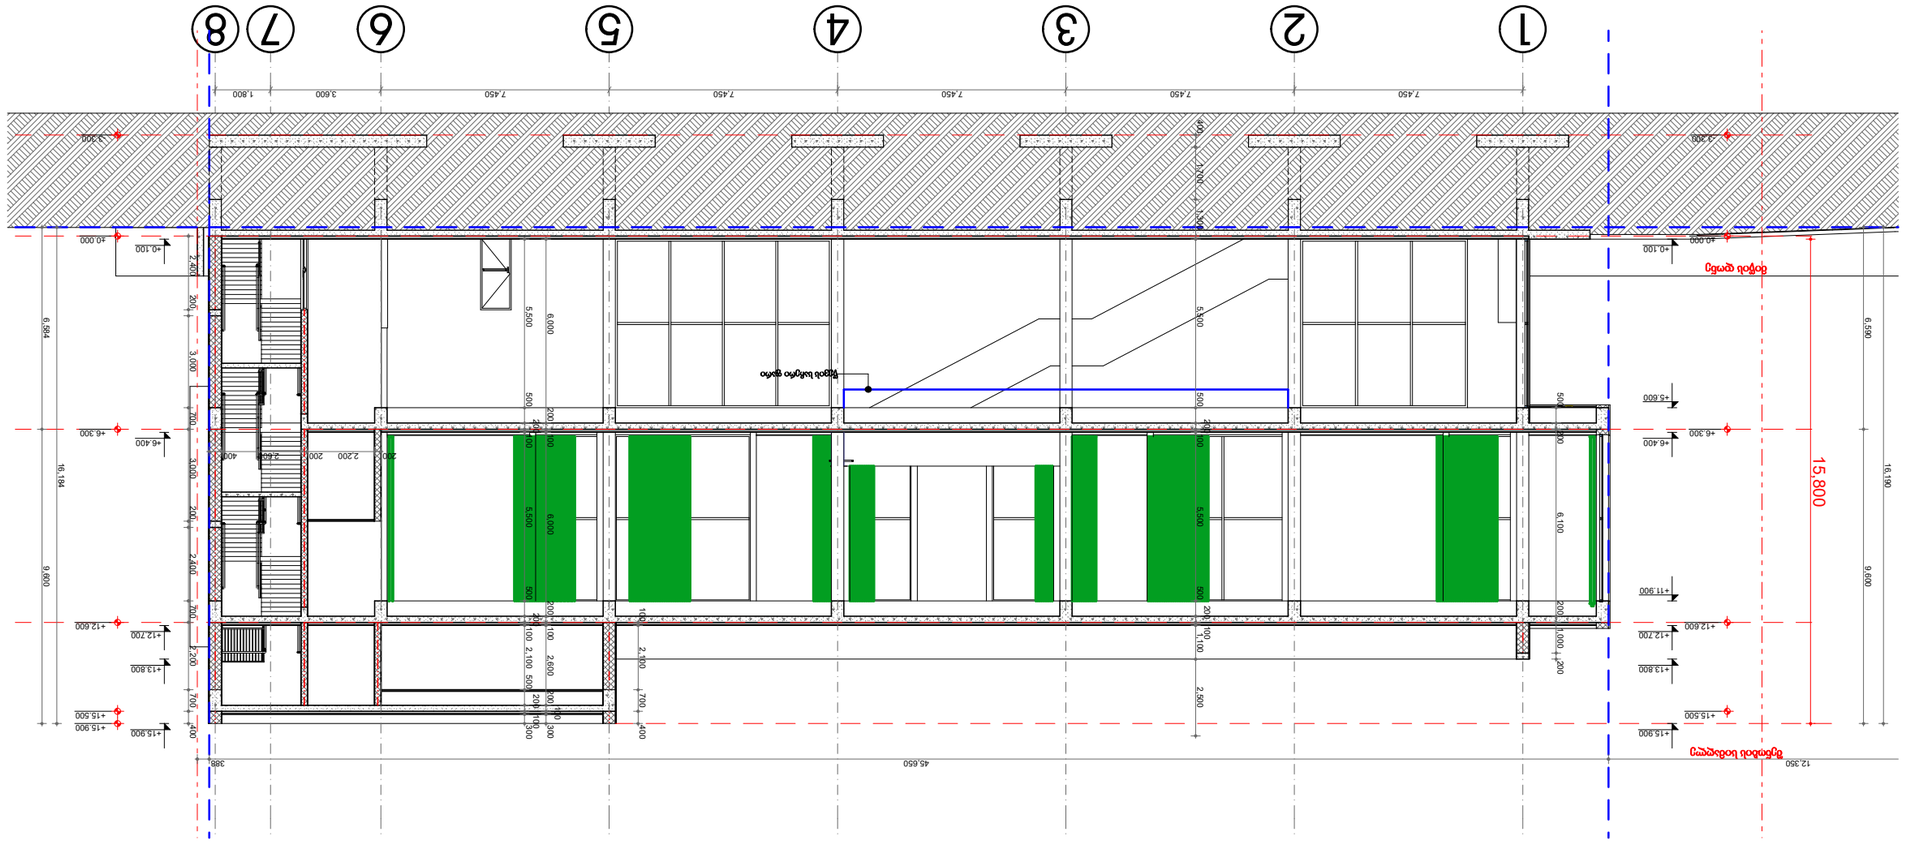

ARCHITECTS ISOMAR




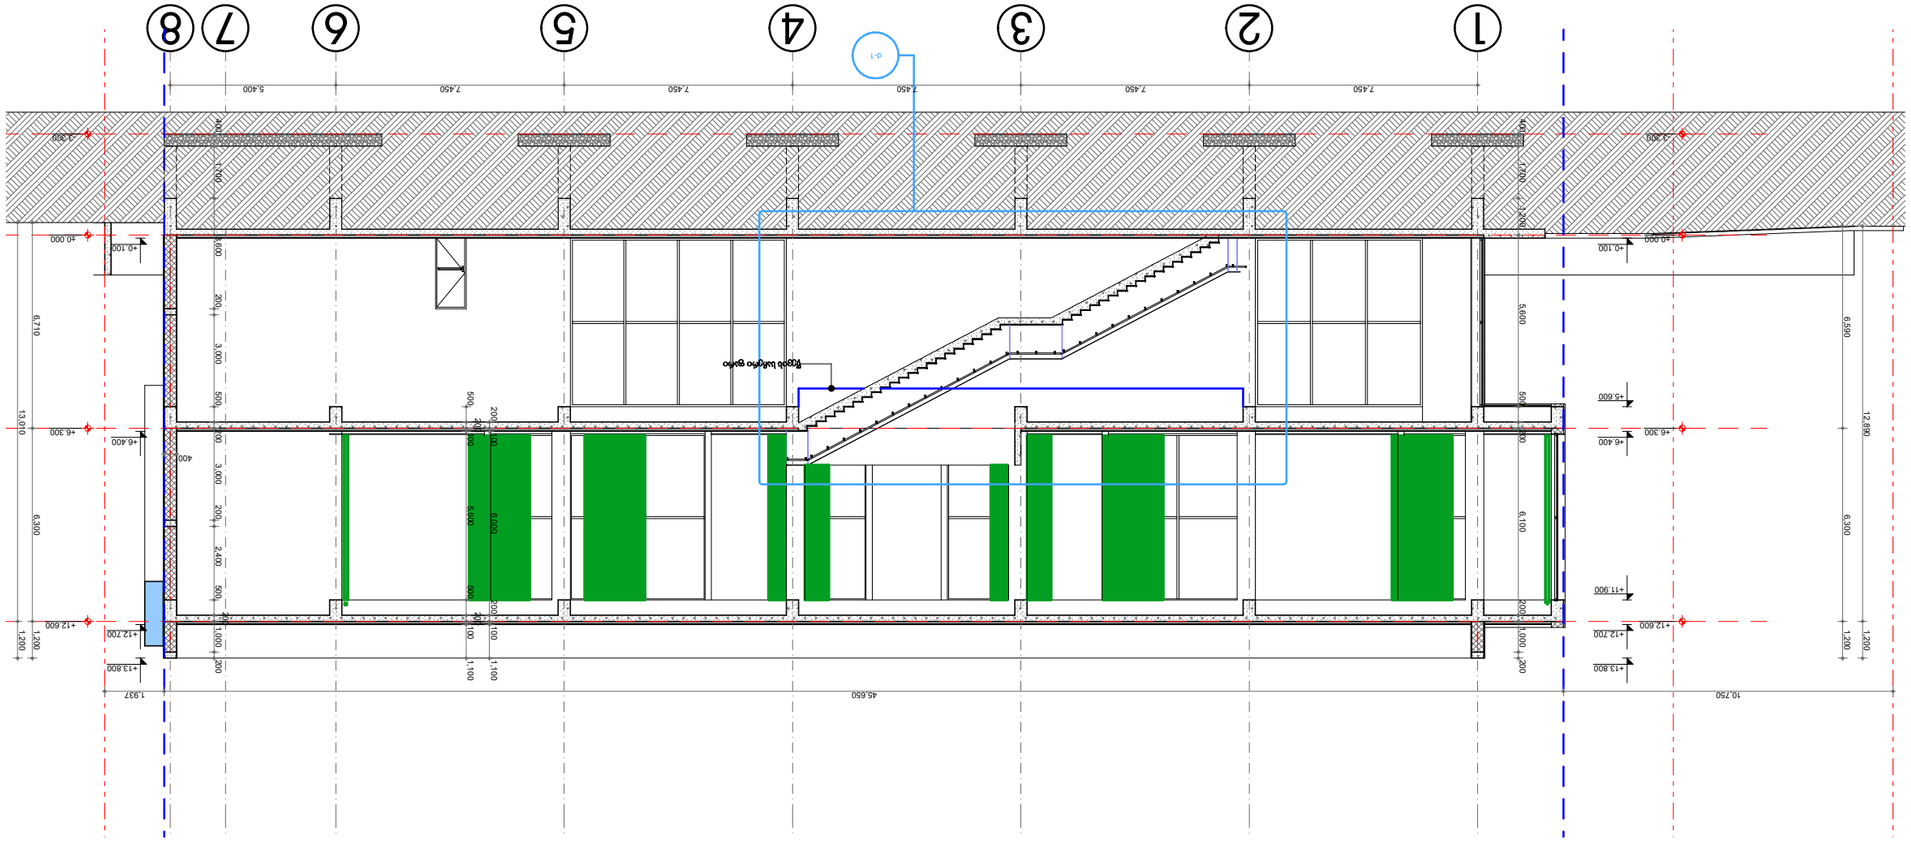

ARCHITECTS ISOMAR



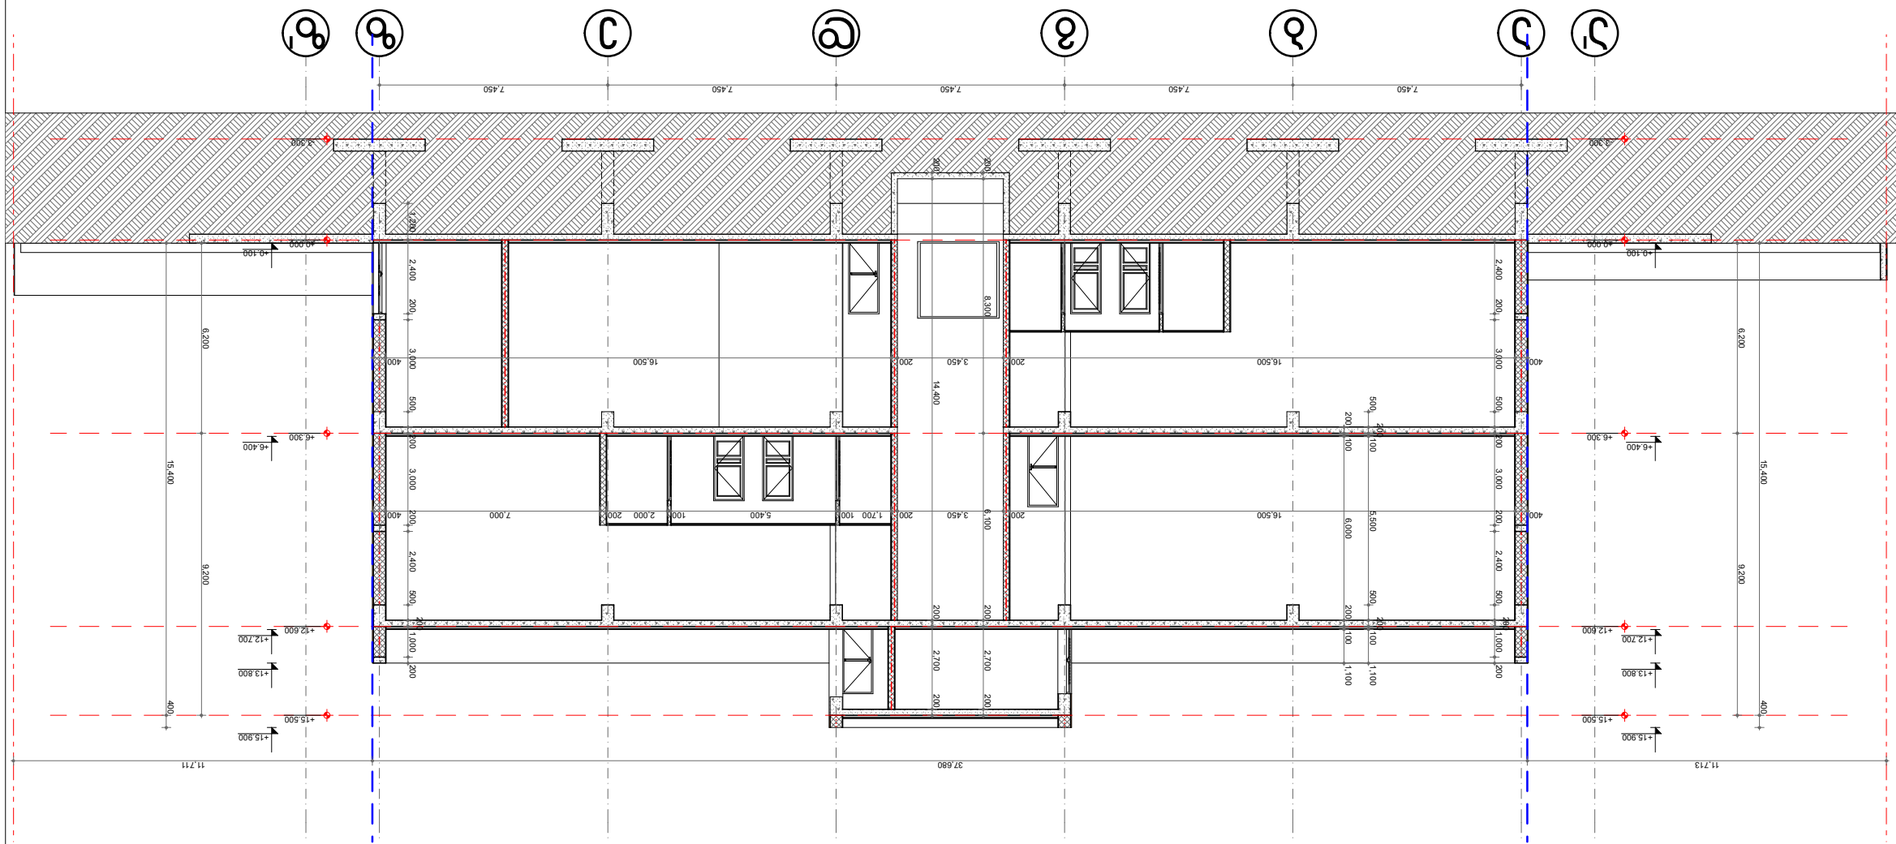



ARCHITECTS ISOMAR

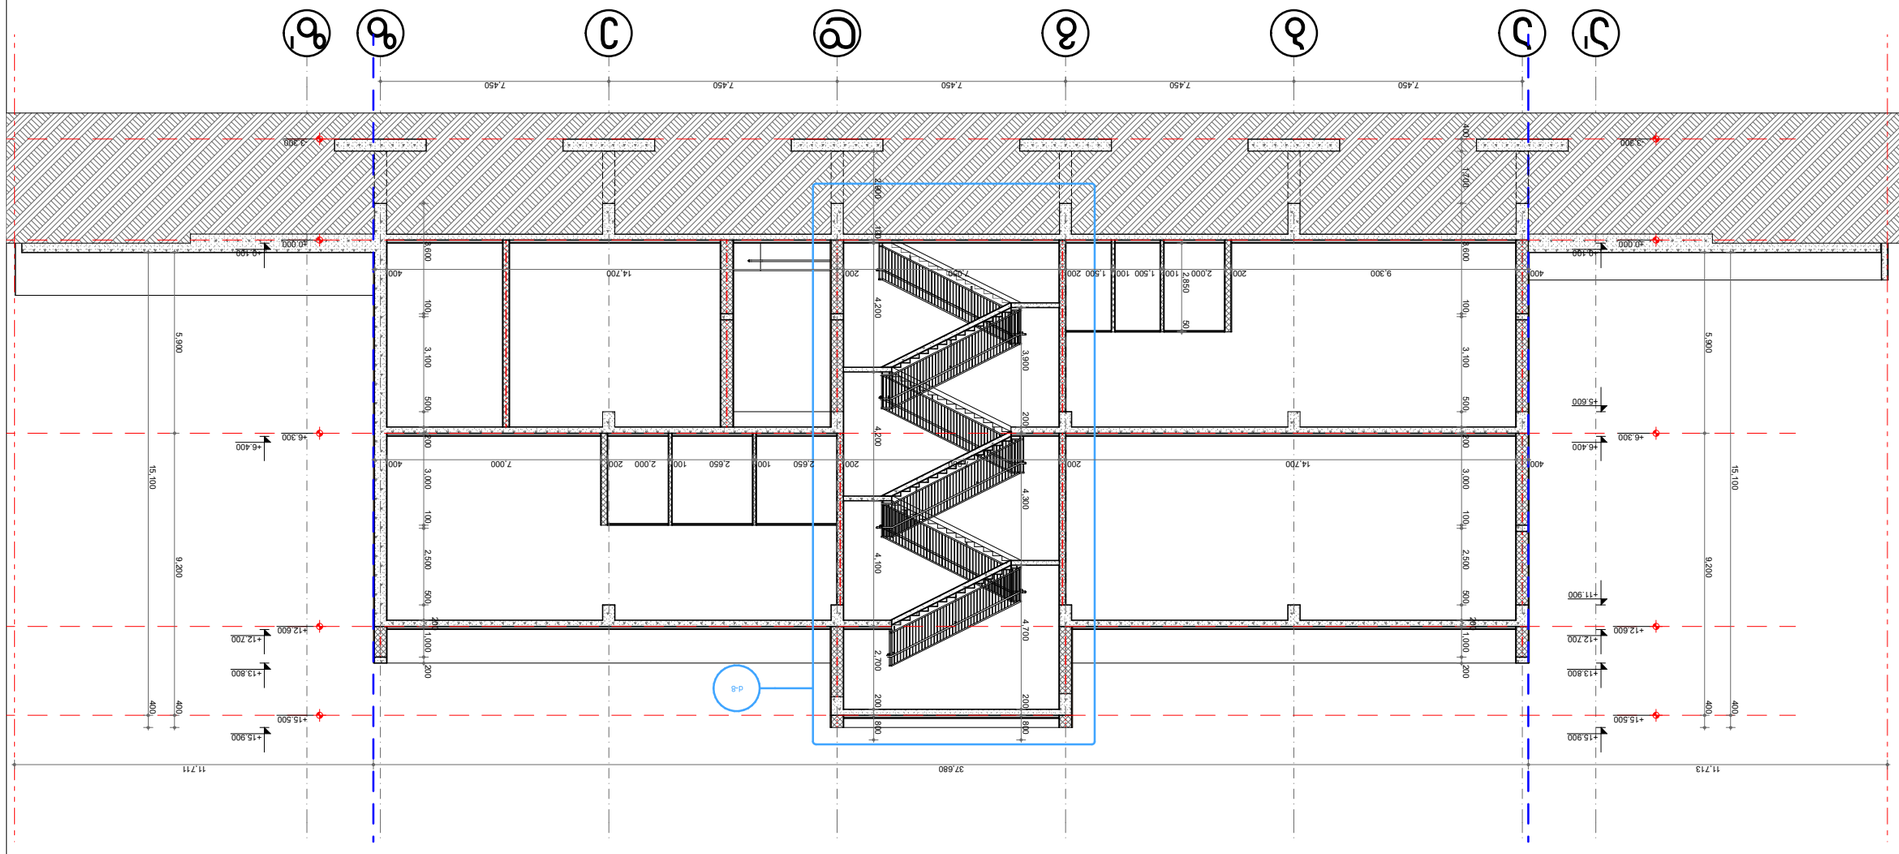









