
6.15 / 0.4 = 15.37მ

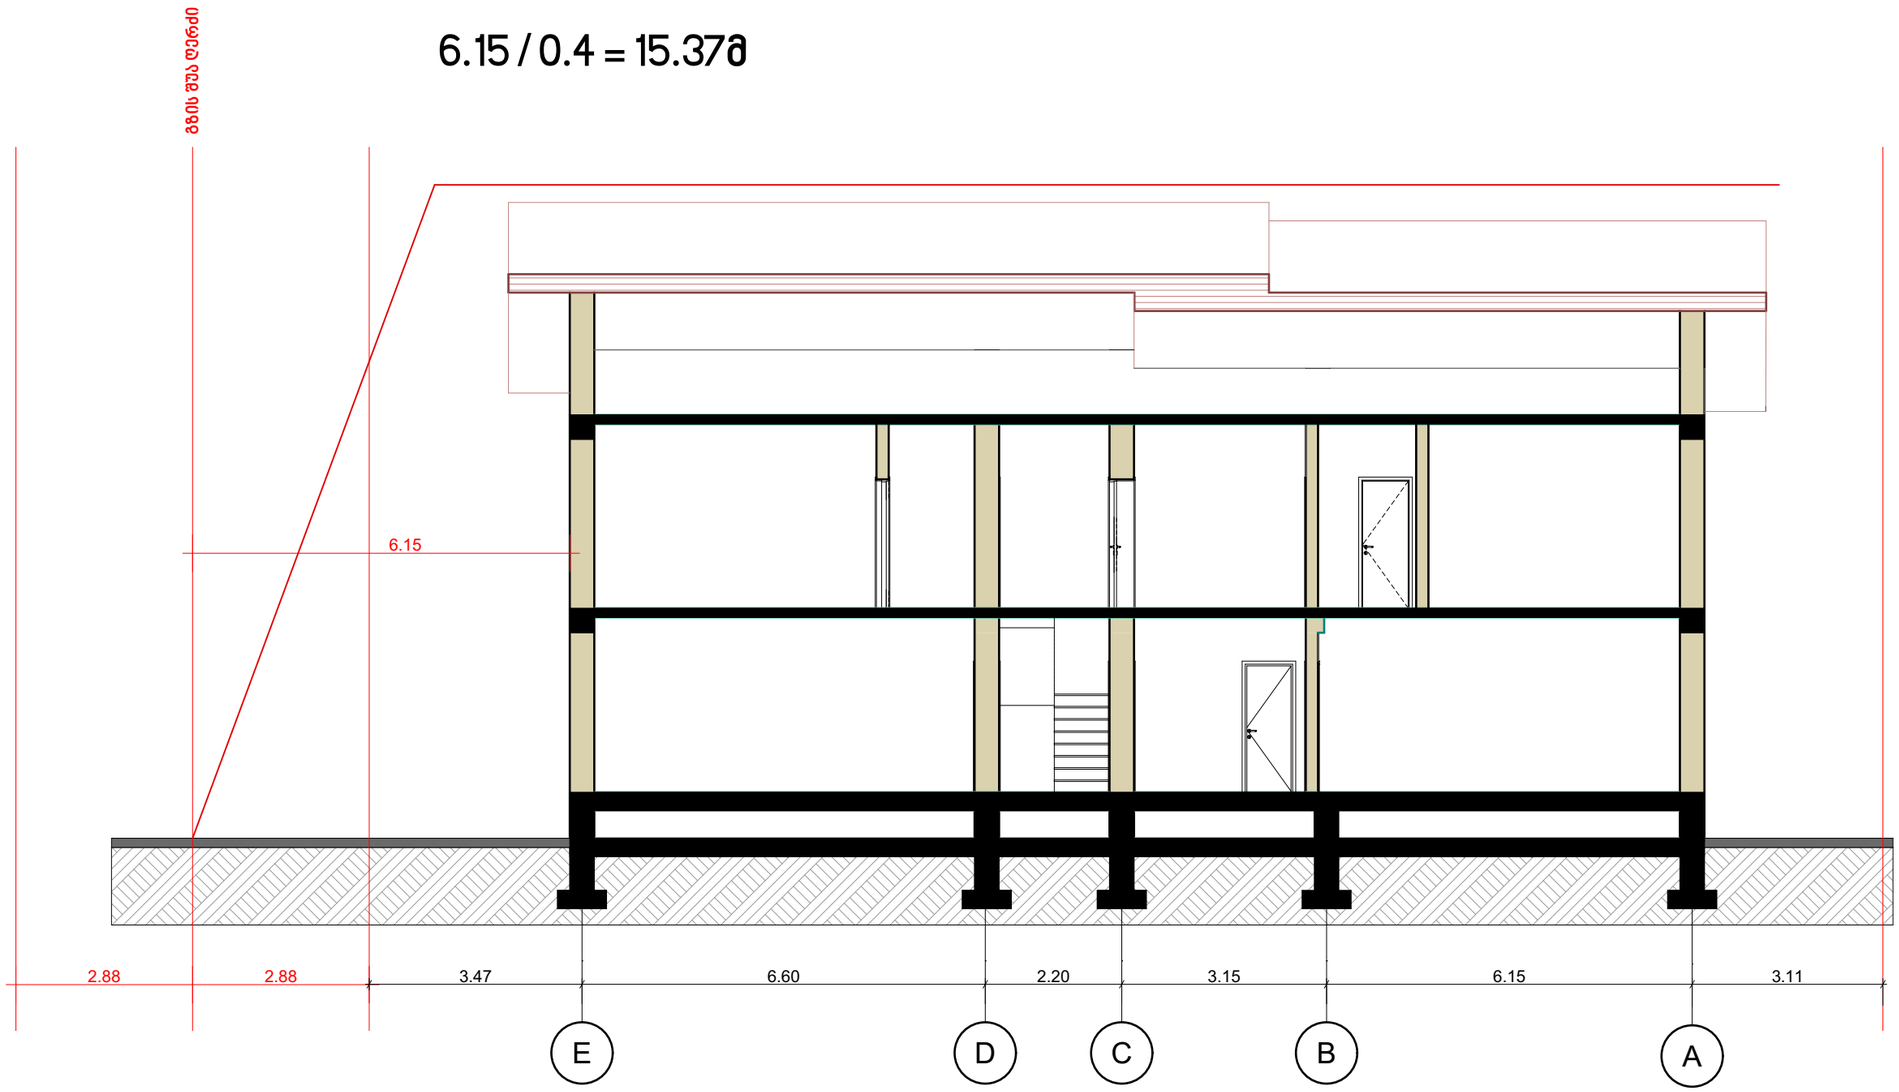

მაქსიმალური სიმაღლის განსაზღვრის სქემა

ინდივიდუალური ერთბიანიანი სახლოვრებელი სახლი

მისამართი: ქ.თბილისი, ხეხილსანერგე მეურნეობა ს/კ 81.21.01.972

დამკვეთი:
ა.ი.პ სახელობის რწმენით მონათლულ ქრისტიან-ბაპტისტთა ქ.თბილისის ქრისტე მაცხოვრის ეკლესია

ფურცლის სახელი :


პროექტის ნომერი :

თარიღი

მთ.არქიტექტორი თამაზ კვირიკაშვილი

A-3

მასშტაბი 1:100

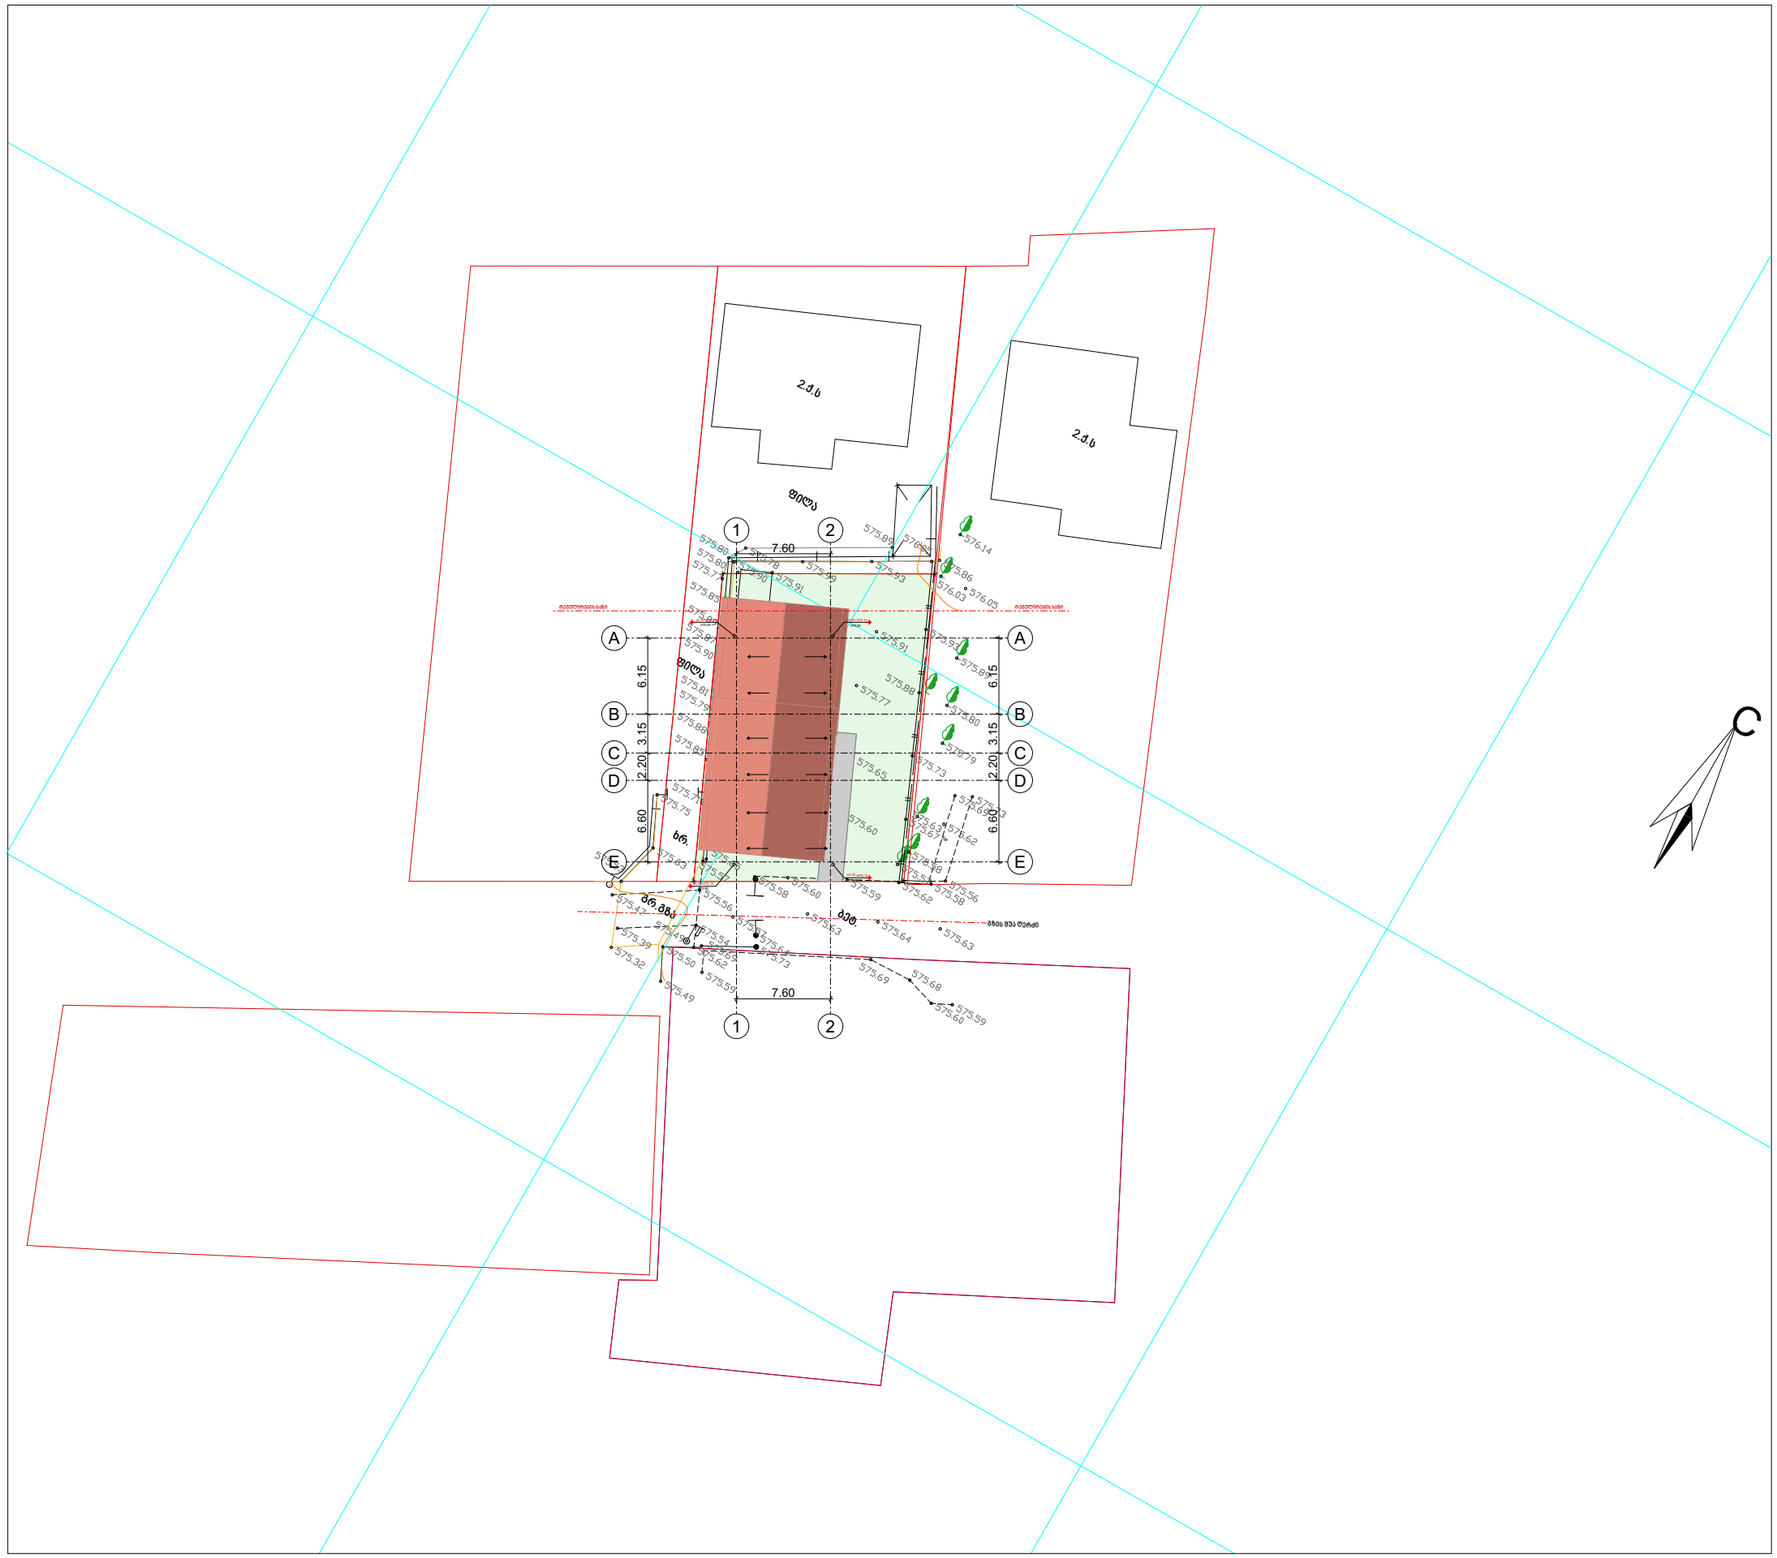

გენგეგმა

±0.00=576,10

ინდივიდუალური ერთბიანიანი
სახცოვრებელი სახლი

მისამართი: ქ.თბილისი, ხეხილსანერგე მეურნეობა
ს/კ 81.21.01.972

დამკვეთი:
ა.ი.პ სახელობის რწმენით მონათლულ ქრისტიან-ბაპტისტთა
ქ.თბილისის ქრისტე მაცხოვრის ეკლესია

ფურცლის სახელი :

პროექტის ნომერი :

თარიღი

მთ.არქიტექტორი : თამაზ კვირიკაშვილი

A-3