8.60 | 18.30 | 9.90

საპროექტო ნიშნული

ნაგებობის სიმაღლე (ნიშნულებით) 36.70

ნაგებობის სიმაღლე 42.10

+42.80 +42.00 +40.68 +39.75 +39.15 +37.63 +36.10 +36.00 +34.58 +32.90 +32.80 +31.38 +29.70 +29.60 +28.18 +26.50 +26.40 +24.98 +23.30 +23.20 +21.78 +20.10 +20.00 +18.58 +16.90 +16.80 +15.38 +13.70 +13.60 +12.18 +10.50 +10.40 +8.98 +7.30 +7.20 +5.78 +4.10 +4.00 +2.66 +0.10 0.00 -1.37 -3.00 -4.50 -6.00

- 0.60 = +482.50

5.35 | 8.00 | 8.00 | 3.90

25.25

25.60

დ | გ | ბ | ა | ა'

ფუნქციური დანიშნულება	ობიექტის მისამართი	ორგანიზაცია	დირექტორი		
მრავალფუნქციური კომპლექსი (საცხოვრებელი და კომერციული)	ს.კ. 01.10.06.001.002; 01.10.06.001.125; 01.10.06.001.126; 01.10.06.001.229; 01.10.06.001.278 ქ. თბილისი, დასახლება დიდი დიღომი, მიკრო/რაიონი I, პეტრე იბერის ქუჩა 130	**შპს "კალასი"** ს.კ. 205011217	**გ. ხუციშვილი** პრ. ავტორი **მ. პაპუკაშვილი**		ჭრილი ბ - ა ღერძებში

- საპროექტო საზღვარი
- ბაღანშენიანების რეგულირების წითელი ხაზი
- კედლის ცეცხლმედეგობის ხარისხი 1 საათი
- კედლის ცეცხლმედეგობის ხარისხი 2 საათი

+7,30 - იატაკის მოპირკეთების ნიშნული

+7,20 - სტრუქტურის ზედაპირის ნიშნული

ბლოკის კედელი

ბაღის ტერიტორიის ელემენტის სტრუქტურული მდგრადობისა და სანარგილობრივად - 3 საათი (ცენტრალური ტროტუარისა, რიგაბრიც და სატრანსპორტო ინფრასტრუქტურის)

A - 3	
მასშტაბი	1 : 150
თარიღი	10/02/2022
ფურც.	88

9.90 | 18.40 | 8.50

ნებართვების ხაზი

საპროექტო სამშენებლო ხაზი

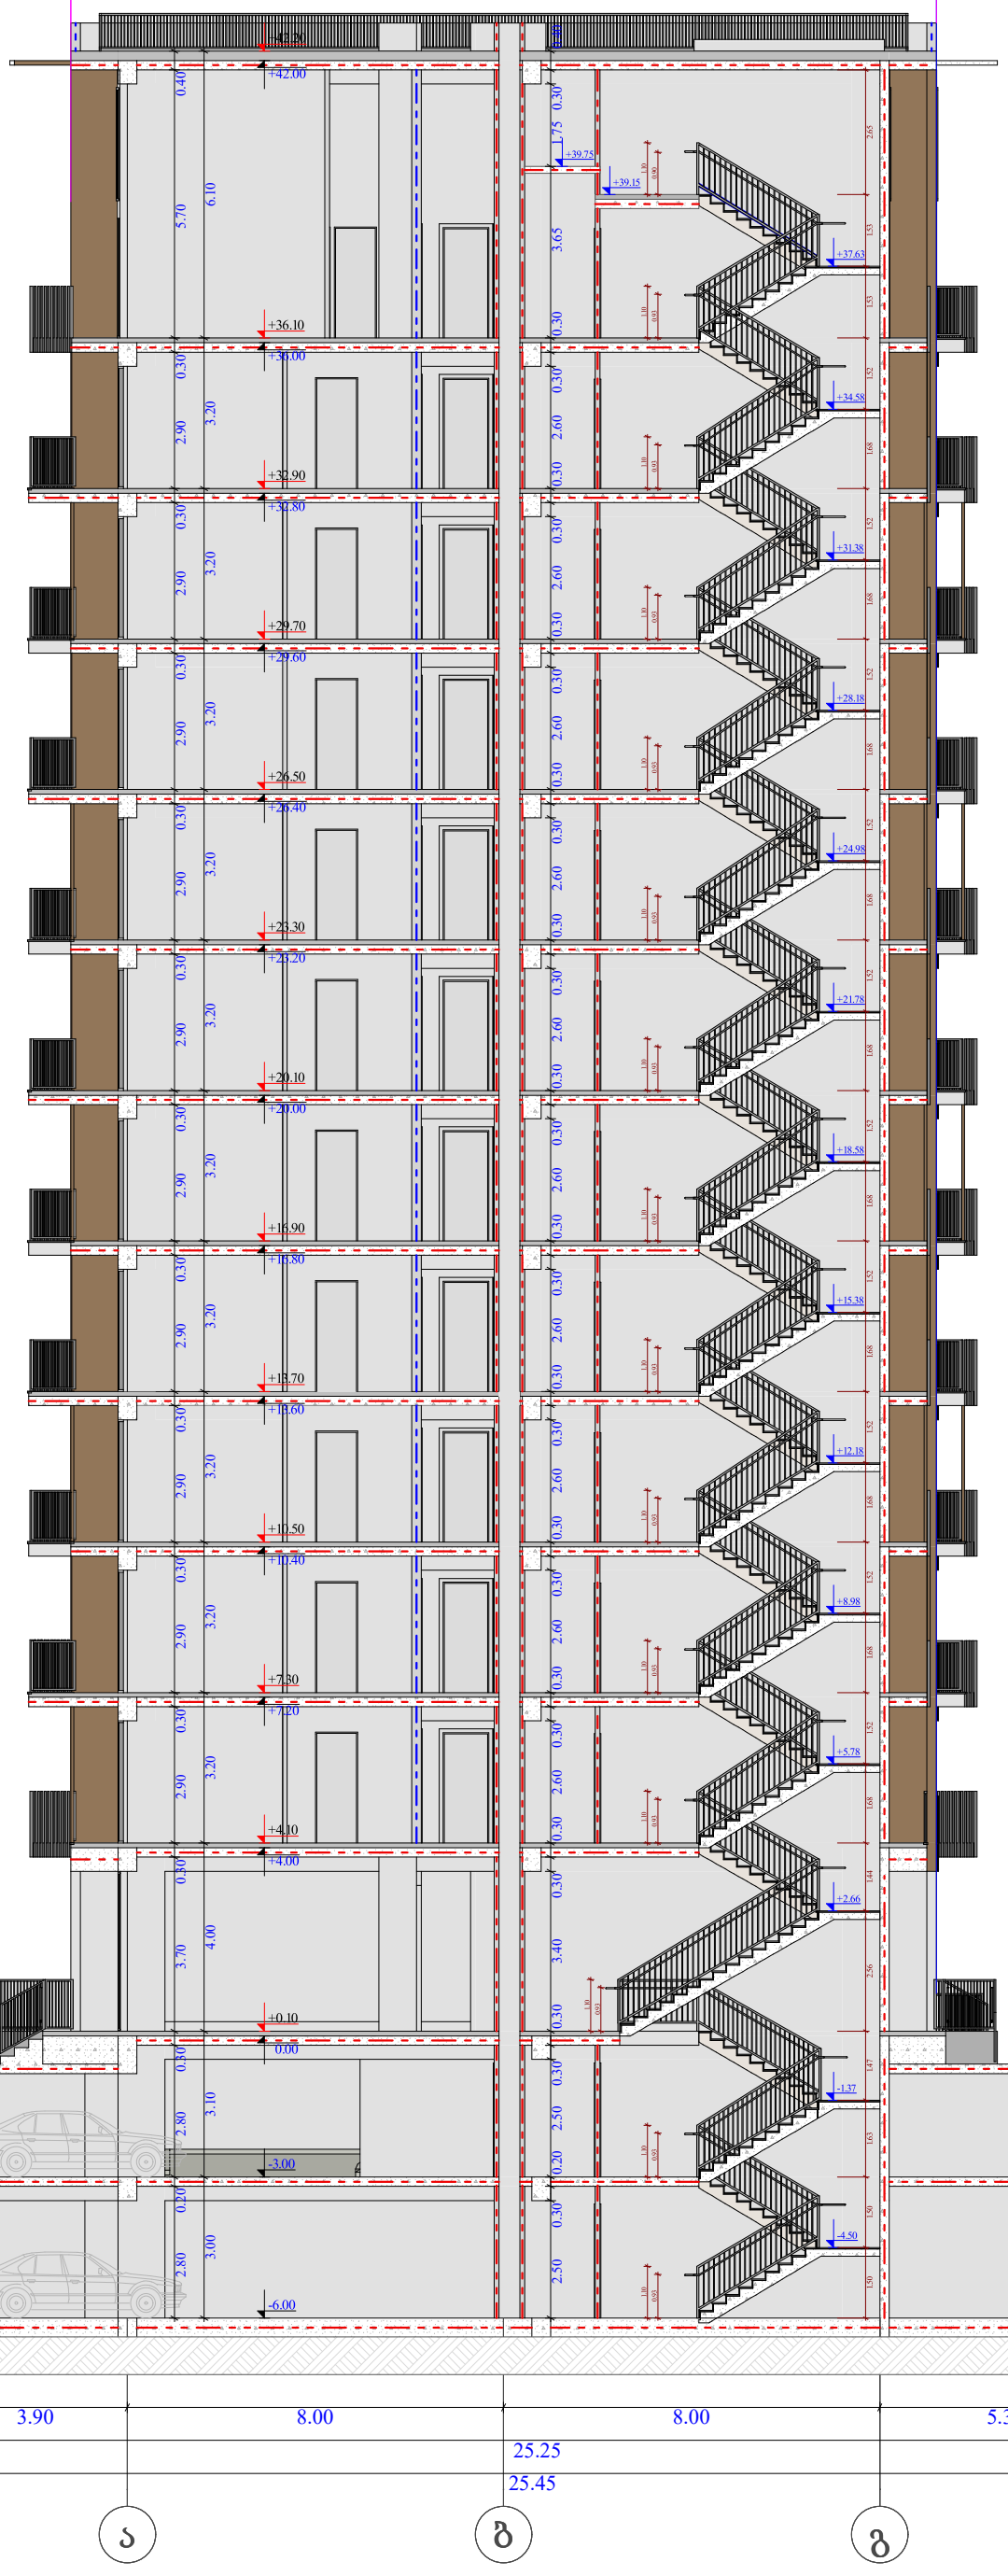

ფუნქციური დანიშნულება	ობიექტის მისამართი	ორგანიზაცია	დირექტორი		
მრავალფუნქციური კომპლექსი (საცხოვრებელი და კომერციული)	ს.კ. 01.10.06.001.002; 01.10.06.001.125; 01.10.06.001.126; 01.10.06.001.229; 01.10.06.001.278 ქ. თბილისი, დასახლება დიდი დიღომი, მიკრო/რაიონი I, პეტრე იბერის ქუჩა 130	შპს "კალასი" ს.კ. 205011217	გ. ხუციშვილი პრ. ავტორი მ. პაპუკაშვილი		

ჭრილი ა - გ ღერძებში

- საპროექტო ხაზსართი
- განაშენიანების რეგულირების წითელი ხაზი
- კედლის ცეცხლმედეგობის ხარისხი 1 საათი
- კედლის ცეცხლმედეგობის ხარისხი 2 საათი

+7,30 - იატაკის მოპირკეთების ნიშნული

+7,20 - სტრუქტურის ზედაპირის ნიშნული

გლუვის კედელი

ბალიშისებური კერამზის სარკისებური ზედაპირისა, სანაპირო ზოლი - 3 საათი, ტაშის, ქვის, ფასადისა, ბაზალტის და სანაპიროს ანალოგის

A - 3	
მასშტაბი	1 : 150
თარიღი	10/02/2022
ფურც.	89

A - 3

ქ. თბილისი, დასახლება დიდი დიღომი,
პეტრე იბერის №30

ს.კ. 205011217

ს.კ. 01.10.06.001.002;
01.10.06.001.125; 01.10.06.001.126;
01.10.06.001.229; 01.10.06.001.278

1'

1

2

3

4

5

6

7 7' 2.80 0.20 2.80 0.30 3.70 0.30 2.90 0.30 2.90 0.30 2.90 0.30 2.90 0.30 2.90 0.30 2.90 0.30 2.90 0.30 2.90 0.30 2.90 0.30 2.90 0.30 5.70 0.40 3.00 3.10 4.00 3.20 3.20 3.20 3.20 3.20 3.20 3.20 3.20 3.20 3.20 6.10

4.23 6.60 7.15 6.05 6.05 7.15 6.60 5.40

49.23 2.50 0.50 2.50 0.30 0.30 3.40 0.30 2.90 0.30 2.90 0.30 2.90 0.30 0.30 2.60 0.30 0.30 2.60 0.30 0.30 2.60 0.30 0.30 2.60 0.30 0.30 2.60 0.30 0.30 2.60 0.30 0.30 2.60 0.30 0.30 5.40 0.30 0.40 6.00

+39.15

+39.05

+39.75

+39.15

+39.05

+39.75

49.55 0.70 3.70 38.40 0.60 42.80

ტიპიური კიბის შეჯრედის სქემა - 6.00 ნიშნულზე

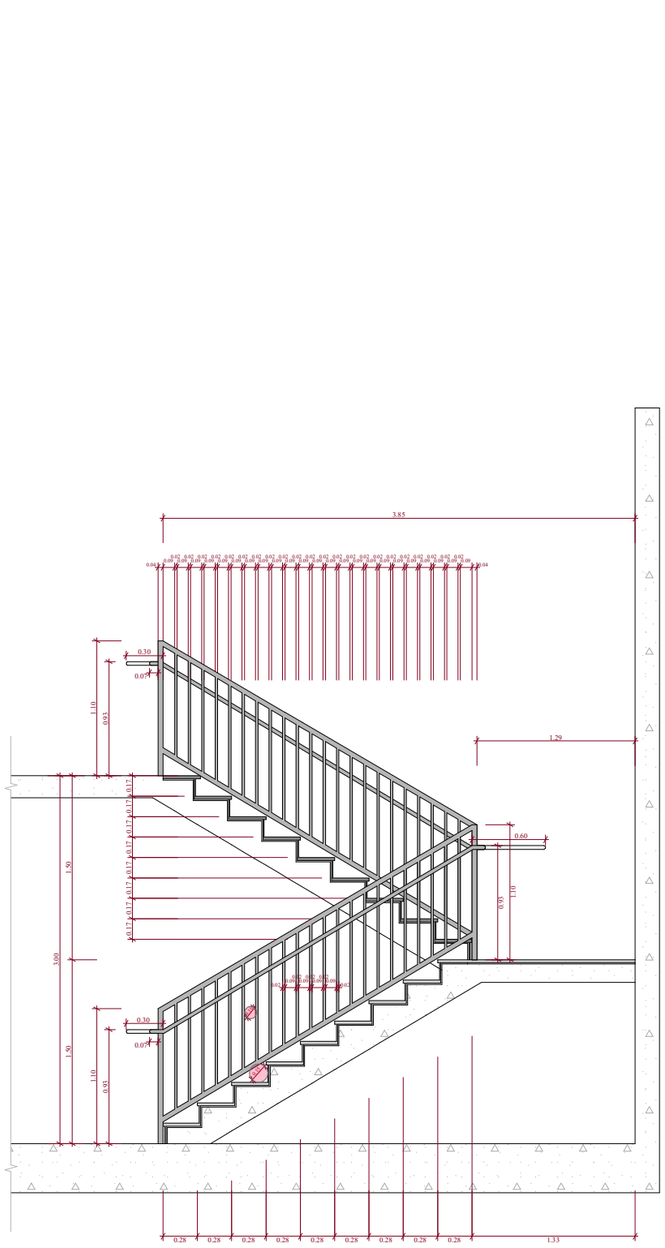

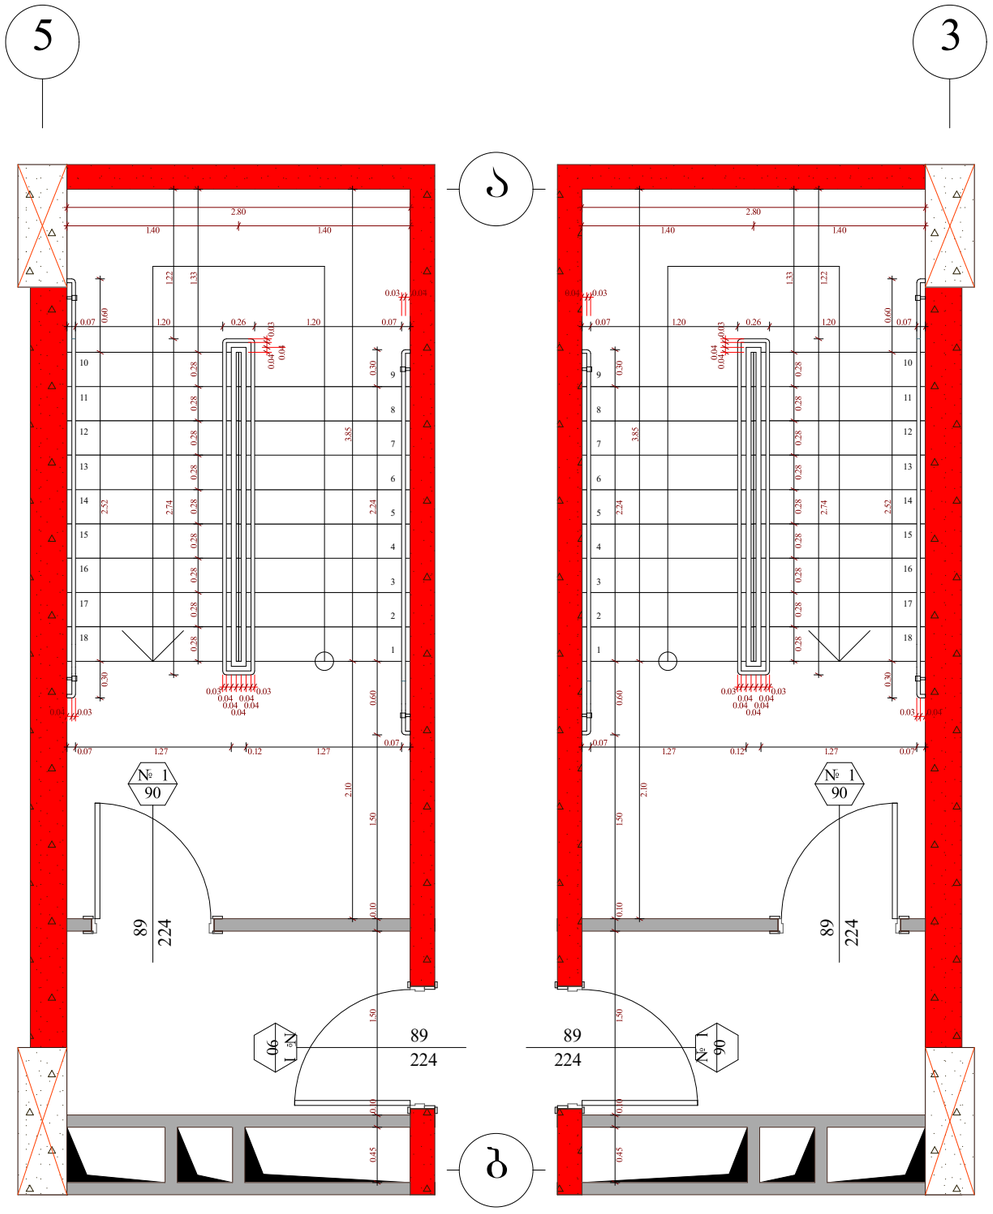

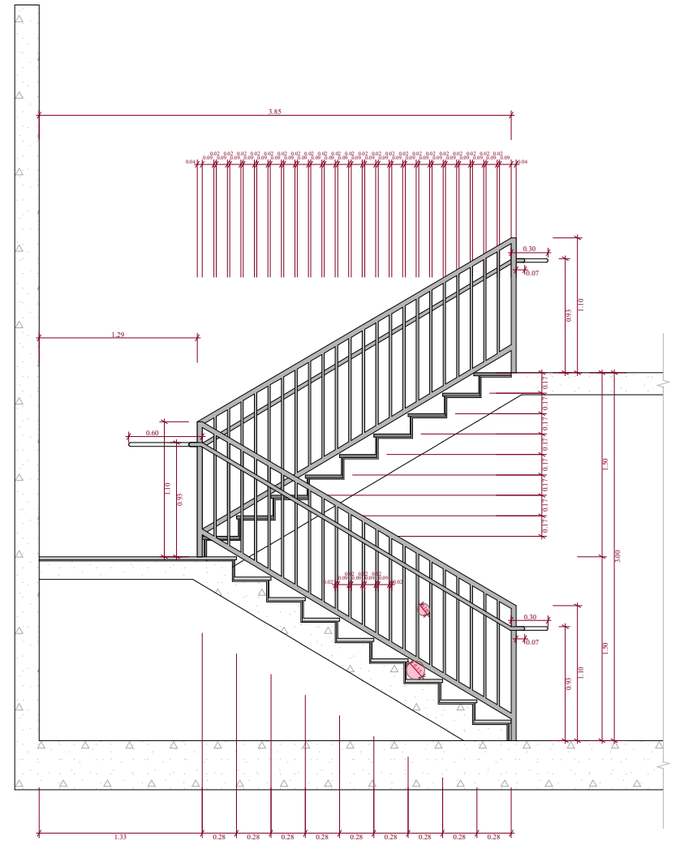

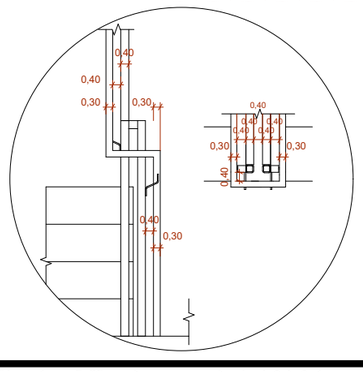

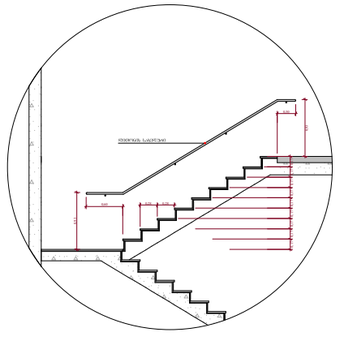

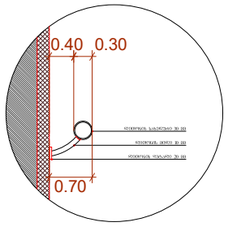

ფუნქციური დანიშნულება	ობიექტის მისამართი	ორგანიზაცია	დირექტორი
მრავალფუნქციური კომპლექსი (სავხოვრებელი და კომერციული)	ს.კ. 01.10.06.001.002; 01.10.06.001.125; 01.10.06.001.126; 01.10.06.001.229; 01.10.06.001.278 ქ. თბილისი, დასახლება დიდი დიღომი, პეტრე იბერის №30 ს.კ. 205011217	**შპს "ჯალასი"**	**გ. ხუციშვილი** პრ. ავტორი **მ. პაპუკაშვილი**

ტიპიური კიბის შეჯრედის სქემა - 6.00 ნიშნულზე

- ბლოკის კედელი
- საკონსტრუქციო ბეტონის სტრუქტურული ელემენტები
- ხანაარქიტექტურა - 3 საათი.
- ცხელი, ქიმიკ. ორთოპედია, ობიექტი და სახანძრო არეული
- საკადასტრო საზღვარი
- განაშენიანების რეგულირების წითელი ხაზი
- კედლის ელემენტების ხანძრსხა 1 საათი
- კედლის ელემენტების ხანძრსხა 2 საათი
- პარკი
- ღერძის ხაზი
- +7,30 - ობიექტის მდებარეობის ნიშნული
- +7,20 - სტრუქტურის ზედაპირის ნიშნული

A - 3	
მასშტაბი	1 : 50
თარიღი	10/02/2022
ფურც.	91

ტიპიური კიბის უჯრედის სქემა - 3.00 ნიშნულზე

5

3

ა

ბ

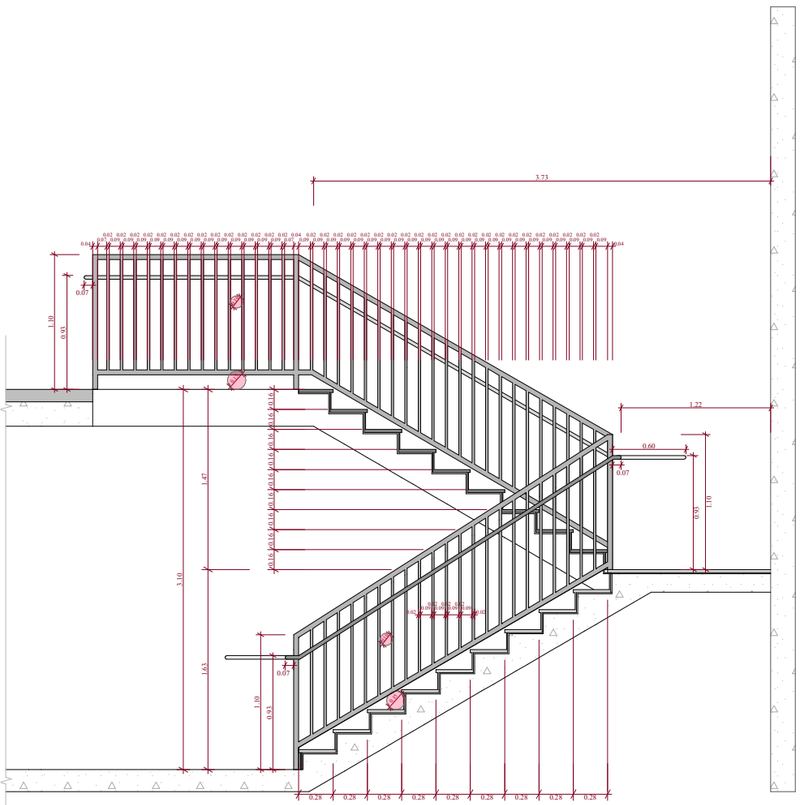

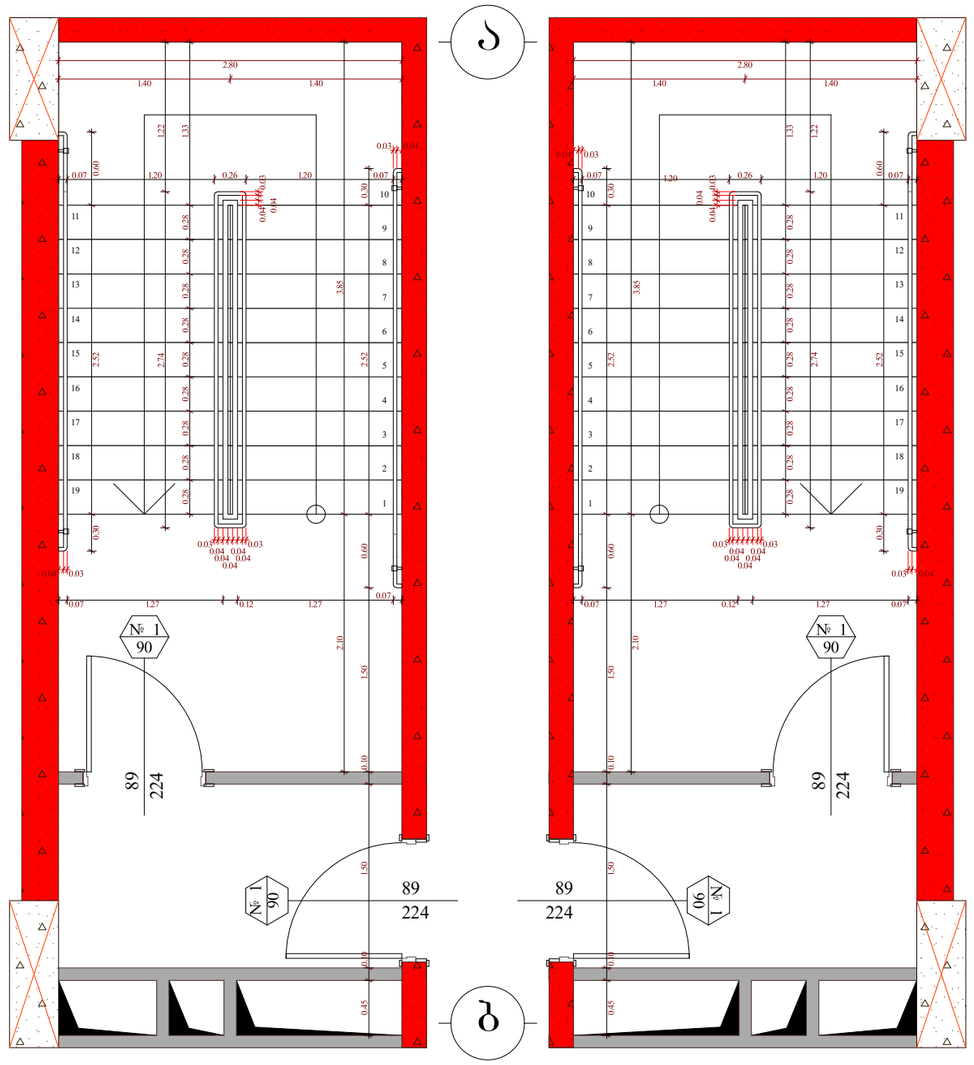

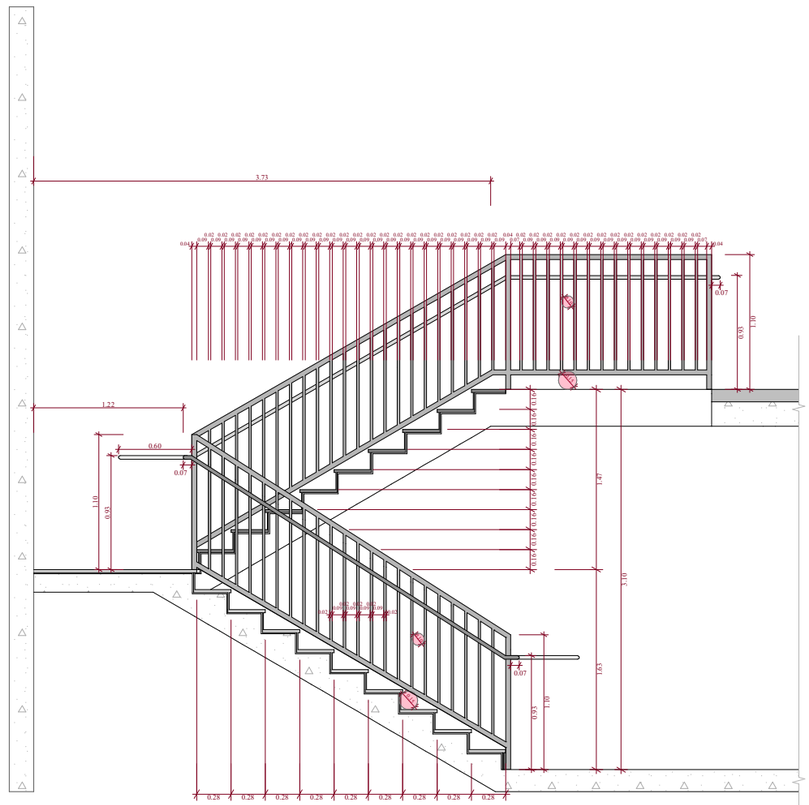

შენიშვნები :

- ქვედა კიბეს (მათ შორის გარე კიბეს) ყოველი საფეხურის დასაბეტონების 40 მმ სავალ ნაწილს, რომელიც იზომება საფეხურის ნაშვერიდან მათრახულად, ექნება ერთგვაროვანი ფერის მქონე ზედაპირი, რომელიც საფეხურის დანარჩენი ნაწილისგან მკვეთრად განსხვავებული იქნება (მუქი ღია ფონზე). ხილვადი კონტრასტი გაბრძელდება ყოველი საფეხურის ერთი კიდიდან საფეხურის მეორე კიდემდე.

- მისაწვდომი გზაკიბის საზღვრებში იატაკის ზედაპირები იქნება მდგრადი, მყარი და არასრიალა.

- კიბის საფეხურების განსხვავებული მონიშვნა იქნება გამძლე.

- შენობის გარეთ მდებარე კიბის საფეხურები და გაძნები ისე დაბეტონდება, რომ სავალ ზედაპირზე წყალი არ დაბრუნდება.

- გასანათებელი საშუალებები უზრუნველყოფს კიბეების განათებას, რომელიც გაიზომება საბეტონების ზედაპირების და გაძნების ზედაპირების ცენტრში გაზომვისას საფეხურის წინაპირიდან 600 მმ-ის სიგანეებში, შემდეგი წესის შესაბამისად :

1. არაუმცირეს 11 ლუქსი განათება.
2. არაუმცირეს 100 ლუქსი განათება, კიბით სარგებლობის დროს.
3. კიბეების გამოყენებისას 11 ლუქსიდან 110 ლუქსზე გადასვლა შესაძლებელი უნდა იყოს განათების სამართავებით უზრუნველყოფილი ავტომატური, მოძრავი სენსორული ტიპის განათების ჩამრთველებით, რომლებიც შესაბამება ქვედა ქვემოთ ჩამოთვლილს :

ა) განათ ბის სამართავები აღჭურვილი იქნება საიმედო ოპერაციული სისტემით და შეფასებული იქნება ამ მიზნით გამოყენებისთვის.

ბ) მოძრავი სენსორი გააქტიურდება დამკავებლის მოძრაობით საფეხურებზე ან საფეხურების გაძნებზე.

გ) განათების გამააქტიურებლები დაყენებული იქნება არაუმცირეს 15 წუთიანი მოქმედების პერიოდით.

დ) გზა-კიბის განათება ჩაირთვება ავტომატური სენსორული ჩამრთველებით, ასეთის არსებობის შემთხვევაში ისე, რომ შესახვლელში მდებარე გაძანზე, მის მოსაზღვრე თითოეულ კიბის მარშსა და შესახვლელს მდებარე გაძნის ზემოთ და ქვემოთ მდებარე გაძნებზე მე - 4 პუნქტით დადგენილი განათ ბულობის დონე საფეხურის გამოყენებამდე იქნება უზრუნველყოფილი.

- კიბის სახელურები და ნებისმიერი კედელი ან მათ მომიჯნავედ მდებარე სხვა ზედაპირი არ იქნება ბასრი ან უხეში ელემენტების შემცველი.

- კიბის სახელურები არ იტრიალებს მათი ბუდეების საზღვრებში.

ფუნქციური დანიშნულება	ობიექტის მისამართი	ორგანიზაცია	დირექტორი
მრავალფუნქციური კომპლექსი (სავხორებელი და კომერციული)	ს.კ. 01.10.06.001.002; 01.10.06.001.125; 01.10.06.001.126; 01.10.06.001.229; 01.10.06.001.278 ქ. თბილისი, დასახლება დიდი დიღომი, პეტრე იბერის №30 ს.კ. 205011217	**შპს "ვალასი"**	**გ. ხუციშვილი**
			პრ. ავტორი
			მ. პაპუკაშვილი

ტიპიური კიბის უჯრედის სქემა - 3.00 ნიშნულზე

ბრტყის კედლები

საკონსტრუქციო ელემენტის სტრუქტურული ელემენტები.

ხანძარგამძლეობა - 3 საათი.

ცხვირა, ჯოხი, რისპინადა, იატაკისა და სახეზანის ანალოგიური

საკალკულაციო საზღვარი

განათების რეგულირების ღილაკი ორი ადგილიდან

კედლის ელექტრომოწყობის ხარისხი 1 საათი

კედლის ელექტრომოწყობის ხარისხი 2 საათი

პანდუსი

ლიფტის ხაზი

+7,30 - იატაკის მოპირკეთების ნიშნული

+7,20 - სტრუქტურის ზედაპირის ნიშნული

A - 3	
მასშტაბი	1 : 50
თარიღი	10/02/2022
ფურც.	92

ტიპიური კიბის უჯრედის სქემა + 0.00; ნიშნულზე

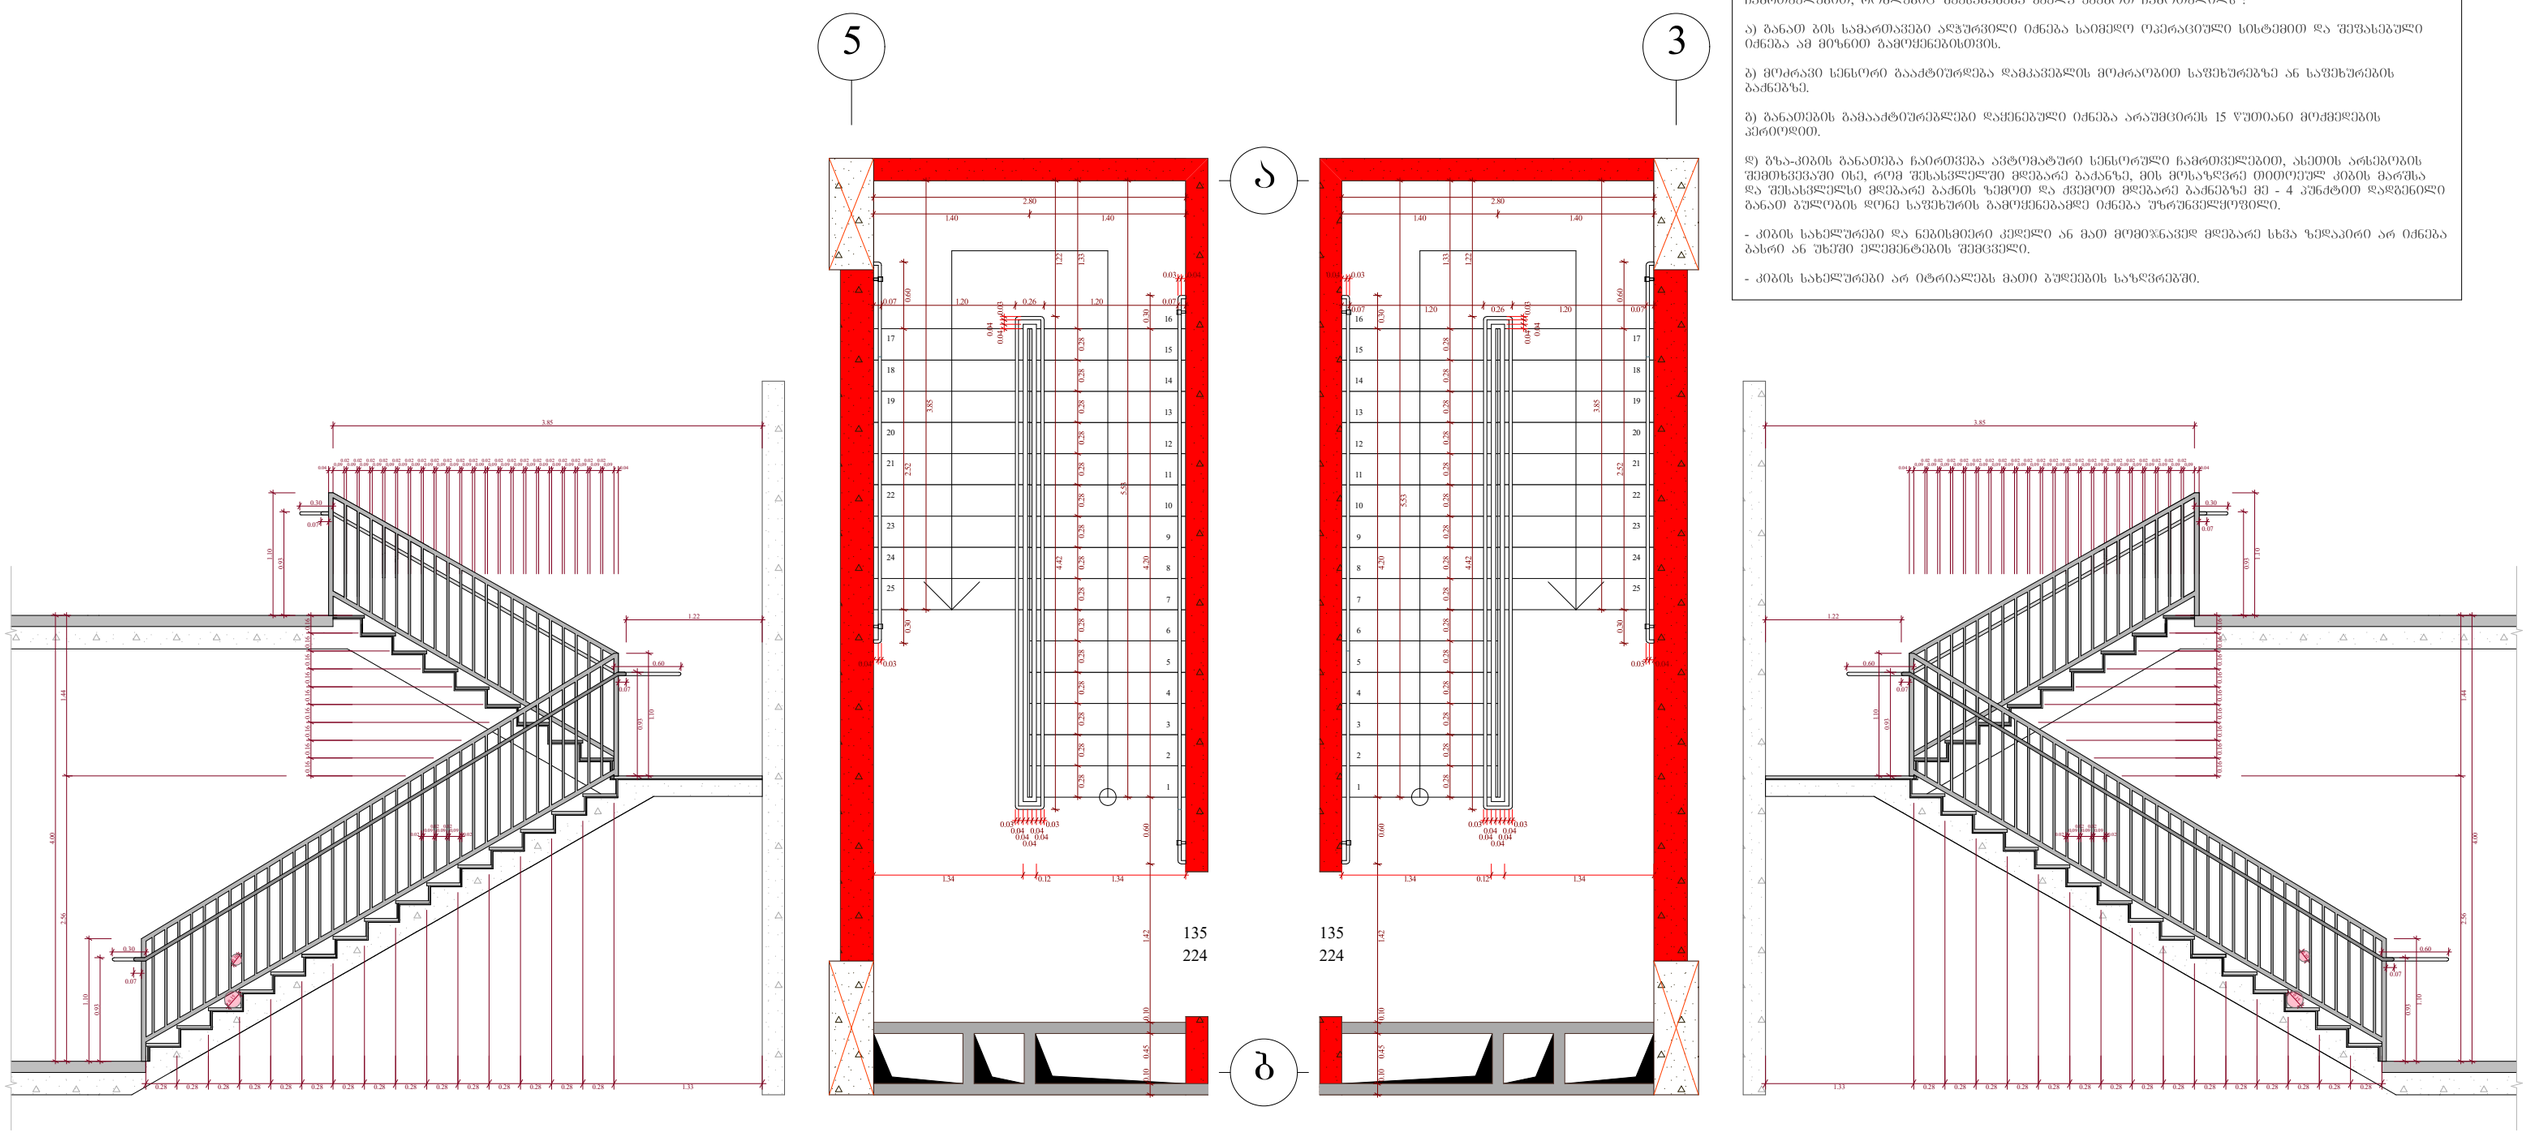

შენიშვნები :

- ყველა კიბეს (მათ შორის გარე კიბეს) ყოველი საფეხურის დასაბეტონებლის 40 მმ სავალ ნაწილს, რომელიც იზოლირება საფეხურის ნაშენარიდან თარახულად, ექნება ერთმხვარეთანი ფერის მქონე ზედაპირი, რომელიც საფეხურის დანარჩენი ნაწილისგან მკვეთრად განსხვავებული იქნება (მუქი ღია ფონზე). ხილვადი კონტრასტი გაბრძელდება ყოველი საფეხურის ერთი კიდიდან საფეხურის მეორე კიდემდე.

- მისაწვდომი გზაკიბის საზღვრებში იატაკის ზედაპირები იქნება მდგრადი, მყარი და არასრიალა.

- კიბის საფეხურების განსხვავებული მონიშვნა იქნება გამძლე.

- შენობის გარეთ მდებარე კიბის საფეხურები და გაძნები ისე დაგეგმარდება, რომ სავალ ზედაპირზე წყალი არ დაგროვდება.

- გასანათებელი საშუალებები უზრუნველყოფს კიბეების განათებას, რომელიც გაიზომება საბეტონების ზედაპირების და გაძნების ზედაპირების ცენტრში გაზომვისას საფეხურის ზინაპირიდან 600 მმ-ის საზღვრებში, შემდეგი წესის შესაბამისად :

1. არანაკლებ 11 ლუქსი განათება.
2. არანაკლებ 100 ლუქსი განათება, კიბით სარგებლების დროს.
3. კიბეების გამოყენებისას 11 ლუქსიდან 110 ლუქსზე გადასვლა შესაძლებელი უნდა იყოს განათების სამართავებით უზრუნველყოფილი ავტომატურ, მოძრავ სენსორულ ტიპის განათების ჩამრთველებით, რომლებიც შესაბამება ყველა ძვირფას ჩამოთვლილს :

ა) განათ ბის სამართავები აღჭურვილი იქნება სანიშნო ოპერაციული სისტემით და შეფასებული იქნება ამ მიზნით გამოყენებისთვის.

ბ) მოძრავი სენსორი გააქტიურდება დამგავებლის მოძრაობით საფეხურებზე ან საფეხურების გაძნებზე.

გ) განათების გამააქტიურებლები დაყენებული იქნება არანაკლებ 15 წუთიანი მოქმედების პირიოდით.

დ) ბუნა-კიბის განათება ჩაირთვება ავტომატური სენსორული ჩამრთველებით, ასეთის არსებობის შემთხვევაში ისე, რომ შესასვლელში მდებარე გაძანზე, მის მოსაზღვრე თითოეულ კიბის მარშსა და შესასვლელსი მდებარე გაძნის ზემოთ და ქვემოთ მდებარე გაძნებზე ჯე - 4 პუნქტით დადგენილი განათ ბულობის დონე საფეხურის გამოყენებამდე იქნება უზრუნველყოფილი.

- კიბის სახელურები და ნებისმიერი კედელი ან მათ მოსაზღვრავედ მდებარე სხვა ზედაპირი არ იქნება ბასრი ან უხეში ელემენტების შემცველი.

- კიბის სახელურები არ იტრიალებს მათი გუდების საზღვრებში.

ფუნქციური დანიშნულება	ობიექტის მისამართი	ორგანიზაცია	დირექტორი
მრავალფუნქციური კომპლექსი (სახლოვრებელი და კომერციული)	ს.კ. 01.10.06.001.002; 01.10.06.001.125; 01.10.06.001.126; 01.10.06.001.229; 01.10.06.001.278 ქ. თბილისი, დასახლება დიდი დილომი, პეტრე იბერის №30 ს.კ. 205011216	**შპს "კალასი"**	**გ. ხუციშვილი** პრ. ავტორი **მ. პაპუკაშვილი**

ტიპიური კიბის უჯრედის სქემა + 0.00 ნიშნულზე

ბეტონის კედლები

საკაპიტალური საზღვარი

ბანაშენებანების ღერძული ხაზები

კედლის ცეცხლმედეგობის ხარისხი 1 საათი

კედლის ცეცხლმედეგობის ხარისხი 2 საათი

პირები

ღერძის ხაზი

+7,30 - ბაბაკის მოპირკეთების ნიშნული

+7,20 - სტრუქტურის ზედაპირის ნიშნული

A - 3	
მასშტაბი	1 : 50
თარიღი	10/02/2022
ფურც.	93

შენიშვნები :

- ქვედა კიბეს (მაღ შერის გარე კიბეს) ყოველი საფეხურის დასაბოლოებლის 40 მმ სიგანეს ნაწილს, რომელიც ეხებოდა საფეხურის ნაშვერიდან თანაბრად, ეძნება ერთმანეთისგან შერის მქონე ხელსაბარი, რომელიც საფეხურის დანარჩენ ნაწილებიდან გვიანად განსხვავებული იქნება (ფერი და შრატი).
ხელსაბარი ქონკრასტი გაბრძელება ყოველი საფეხურის ქრთი კიდიდან საფეხურის მეორე კიდემდე.

- მისაწვდომი გზაკიბის საზღვრებში იატაკის ხელსაბრები იქნება მდგრადი, მქარი და არასრიალა.

- კიბის საფეხურების განსხვავებული მონიშვნა იქნება გამძლე.

- შენობის გარეთ მდებარე კიბის საფეხურები და გაძნები ისე დაბეგმარდება, რომ სველ ხელსაბრის წყალი არ დაგრთვდება.

- გასანათებელი საშუალებები უზრუნველყოფს კიბეების განათებას, რომელიც გაიზომება საბოლოების ხელსაბრების და გაძნების ხელსაბრების ცენტრში გაზომვისას საფეხურის ზედაბრიდან 600 მმ-ის სიზღვრებში, შემდეგი წესის შესაბამისად :

1. არაუმცირეს 11 ლუქსი განათება.
2. არაუმცირეს 100 ლუქსი განათება, კიბით სარგებლების დროს.
3. კიბეების გამოქნებისას 11 ლუქსიდან 110 ლუქსზე გადასვლა შესაძლებელი უნდა იყოს განათების სამართავებით უზრუნველყოფილი ავტომატური, მოძრავი სენსორული ტიპის განათების ჩამრთველებით, რომლებიც შეესაბამება ყველა ძველით ჩამოთვლილს :

ა) განათ ბის სამართავები ალბურვილი იქნება საიმედო ოპერაციული სიხტემით და შეფასებული იქნება ამ მიზნით გამოქნებისთვის.

ბ) მოძრავი სენსორი გააქტიურება დაბაკავების მოძრაობით საფეხურებზე ან საფეხურების გაძნებზე.

გ) განათების გამააქტიურებელი დაყენებული იქნება არაუმცირეს 15 წუთიანი მოქმედების კერიოდით.

დ) გზა-კიბის განათება ჩაირთვება ავტომატური სენსორული ჩამრთველებით, ასეთის არსებობის შემთხვევაში ისე, რომ შესასვლელში მდებარე გაძანზე, მის მოსაზღვრე თითოეულ კიბის მარშსა და შესასვლელსი მდებარე გაძნის ზემოთ და ქვემოთ მდებარე გაძნებზე ეე - 4 კუნქტით დაფდენილი განათ ბულობის დონე საფეხურის გამოქნებამდე იქნება უზრუნველყოფილი.

- კიბის სახელურები და ნებისმიერი კედელი ან მათ მომიჯნავედ მდებარე სხვა ზედაბრი არ იქნება ბასრი ან უხეში ელემენტების შემცველი.

- კიბის სახელურები არ იტრიალებს მათი გუდების საზღვრებში.

ტიპიური კიბის უჯრედის სქემა + 4.00 - + 36.00; ნიშნულებზე

5

3

ა

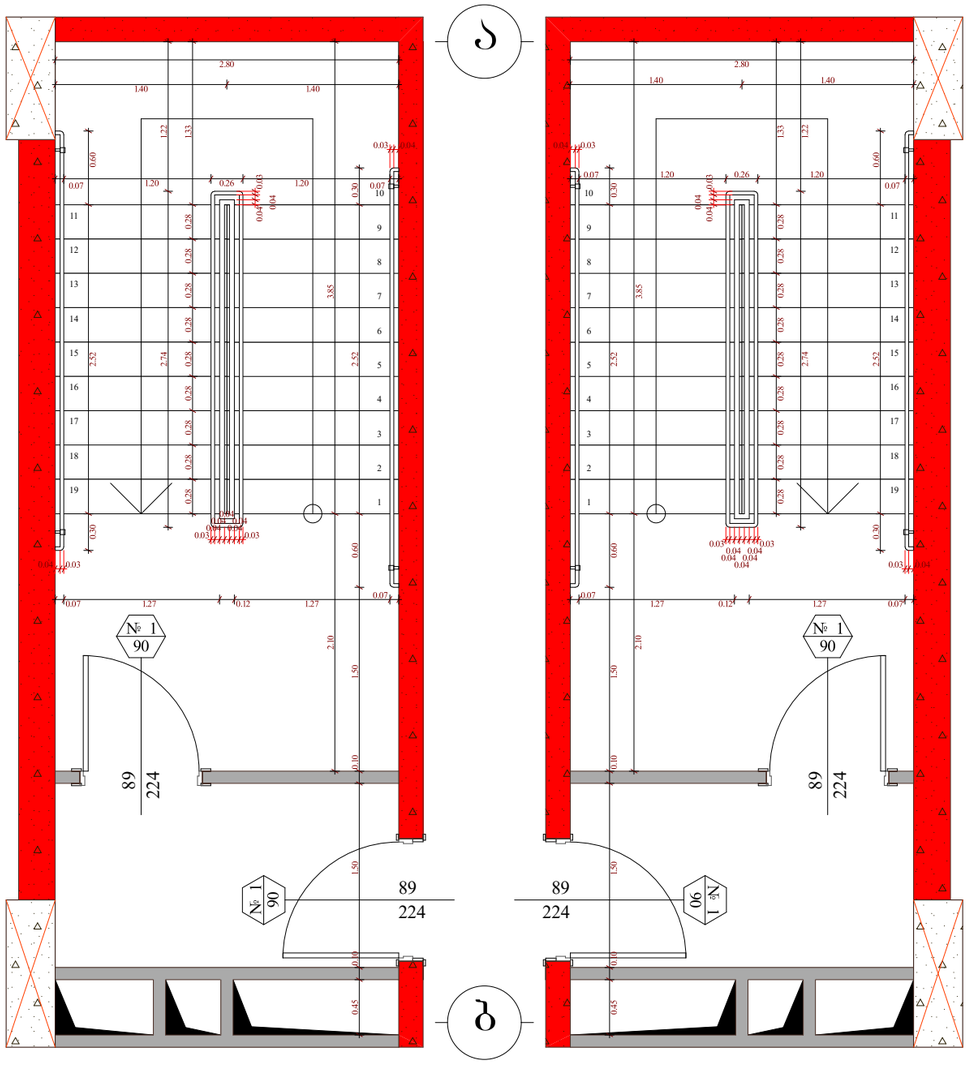

ბ

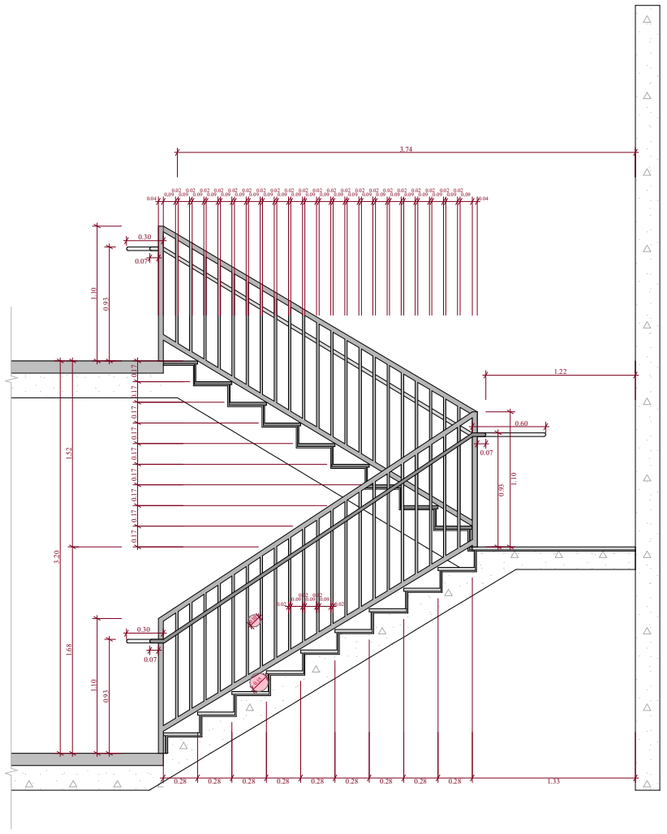

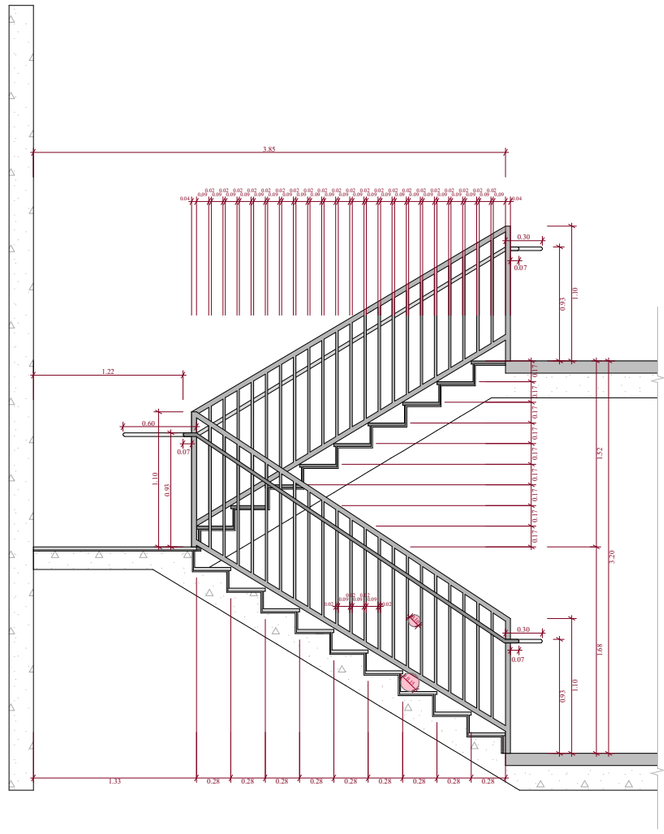

ფუნქციური დანიშნულება	ობიექტის მისამართი	ორგანიზაცია	დირექტორი
მრავალფუნქციური კომპლექსი (სავხოვრებელი და კომერციული)	ს.კ. 01.10.06.001.002; 01.10.06.001.125; 01.10.06.001.126; 01.10.06.001.229; 01.10.06.001.278 ქ. თბილისი, დასახლება დიდი დიღომი, პეტრე იბერის №30 ს.კ. 205011217	**შპს "ვალასი"**	**გ. ხუციშვილი** პრ. ავტორი **მ. პაპუკაშვილი**

ტიპიური კიბის უჯრედის სქემა + 4.00 / + 36.00 ნიშნულებზე

ბეტონის კედლები

გაძრეთილებული ბეტონის სართულთშორისი ფრენილენტები

ხანძარმედეთება - 3 საათი.

ცხელი, ქოში, ფისოვანები, ბიტუმოსა და სახურავის ანალოგები

საკალკულაციო საზღვარი

განათების ავტომატური ჩამრთველების ზედა ღილაკი

კედლის ელექტრომონტაჟის ხარისხი 1 საათი

კედლის ელექტრომონტაჟის ხარისხი 2 საათი

პანდუსი

ლიფტის ხაჩი

+7,30 - ბიბაკის მოკირკეთების ნიშნული

+7,20 - სართულთის ზემოკირის ნიშნული

A - 3	
მასშტაბი	1 : 50
თარიღი	10/02/2022
ფურც.	94

ტიპიური კიბის უჯრედის სქემა + 36.00 - + 42.00; ნიშნულებზე

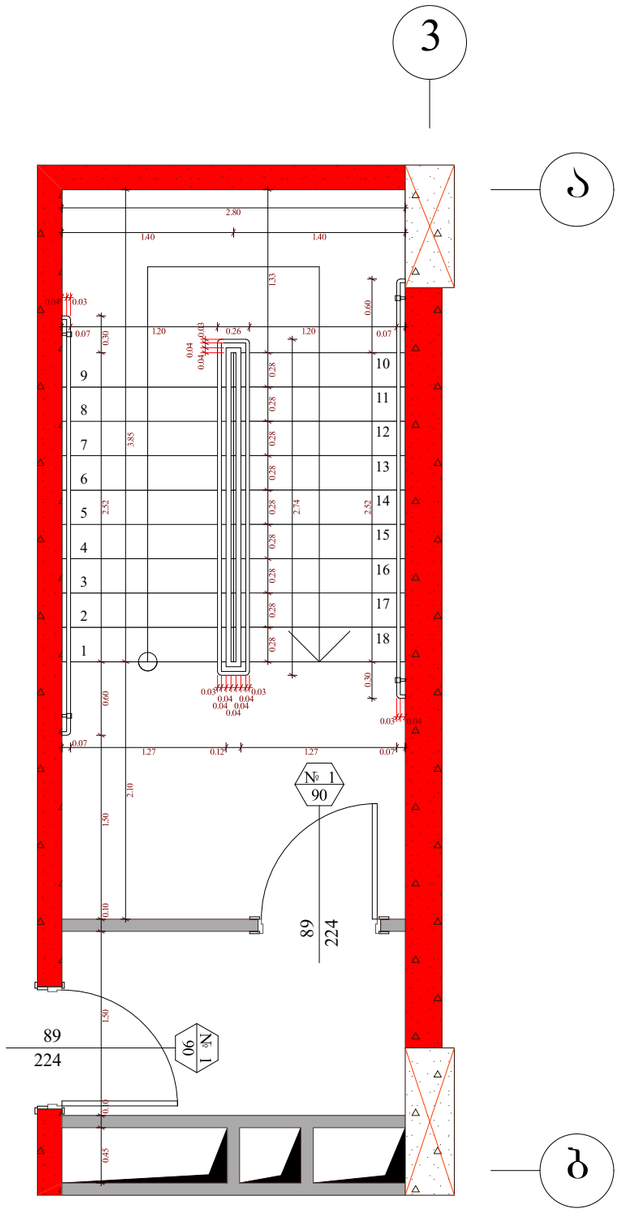

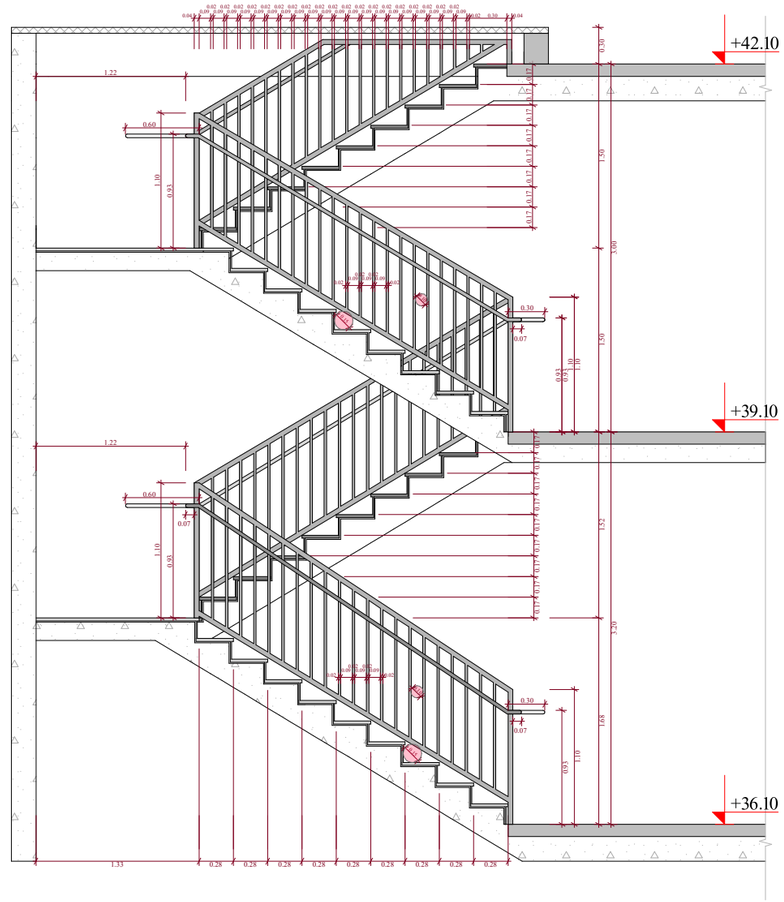

შენიშვნები :

- ყველა კიბეს (მათ შორის გარე კიბეს) ყოველი საფეხურის დასაბიჯებლის 40 მმ სავალ ნაწილს, რომელიც იზომება საფეხურის ნაკვეთიდან თარახულად, ექნება ერთგვაროვანი ფერის მქონე ზედაპირი, რომელიც საფეხურის დანარჩენი ნაწილისგან მკვეთრად განსხვავებული იქნება (მუქი ღია ფონზე). ხილვადი კონტრასტი გაბრძელდება ყოველი საფეხურის ერთი კიდიდან საფეხურის მეორე კიდემდე.

- მისაღწვდომი გზაკიბის საზღვრებში იატაკის ზედაპირები იქნება მდგრადი, მყარი და არასრიალა.

- კიბის საფეხურების განსხვავებული მონიშვნა იქნება გამძლე.

- შენობის გარეთ მდებარე კიბის საფეხურები და გაძნები ისე დაგეგმარდება, რომ სავალ ზედაპირზე წყალი არ დაგროვდება.

- გასანათებელი საშუალებები უზრუნველყოფს კიბეების განათებას, რომელიც გაიზომება საბინაო ზედაპირების ზედაპირების და გაძნების ზედაპირების ცენტრში გაზომვისას საფეხურის წინაპირიდან 600 მმ-ის სიმაღლეზე, შემდეგი წესის შესაბამისად :

1. არაუმცირეს 11 ლუქსი განათება.
2. არაუმცირეს 100 ლუქსი განათება, კიბით სარგებლების დროს.
3. კიბეების გამოყენებისას 11 ლუქსიდან 110 ლუქსზე გადასვლა შესაძლებელი უნდა იყოს განათების სამართავებით უზრუნველყოფილი ავტომატური, მოძრავი სენსორული ტიპის განათების ჩამოთვლილებით, რომლებიც შესაბამება ყველა ქვემოთ ჩამოთვლილს :

ა) განათ ბის სამართავები აღჭურვილი იქნება საიმედო ოპერაციული სისტემით და შეფასებული იქნება ამ მიზნით გამოყენებისთვის.

ბ) მოძრავი სენსორი გააქტიურდება დამკაბებლის მოძრაობით საფეხურებზე ან საფეხურების გაძნებზე.

გ) განათების გამააქტიურებლები დაყენებული იქნება არაუმცირეს 15 წუთიანი მოქმედების პერიოდით.

დ) გზა-კიბის განათება ჩაირთვება ავტომატური სენსორული ჩამრთველებით, ასეთის არსებობის შემთხვევაში ისე, რომ შესახვლელში მდებარე გაძანზე, მის მოსაზღვრე თითოეულ კიბის მარშსა და შესახვლელს მდებარე გაძნის ზემოთ და ქვემოთ მდებარე გაძნებზე მე - 4 პუნქტით დადგენილი განათ ბულობის დონე საფეხურის გამოყენებამდე იქნება უზრუნველყოფილი.

- კიბის სახელურები და ნებისმიერი კედელი ან მათ მომიჯნავედ მდებარე სხვა ზედაპირი არ იქნება ბასრი ან ხეხში ელემენტების შემცველი.

- კიბის სახელურები არ იტრიალებს მათი ბუდეების საზღვრებში.

ფუნქციური დანიშნულება	ობიექტის მისამართი	ორგანიზაცია	დირექტორი
მრავალფუნქციური კომპლექსი (სავაჭრებელი და კომერციული)	ს.კ. 01.10.06.001.002; 01.10.06.001.125; 01.10.06.001.126; 01.10.06.001.229; 01.10.06.001.278 ქ. თბილისი, დასახლება დიდი დილომი, პეტრე იბერის №30 ს.კ. 205011217	**შპს "ვალასი"**	**გ. ხუციშვილი** პრ. ავტორი **მ. პაპუკაშვილი**

ტიპიური კიბის უჯრედის სქემა + 36.00 / + 42.00 ნიშნულზე

ბეტონის კედლები
საკონსტრუქციო საფრენარი
+7,30 - იატაკის მოპირკეთების ნიშნული
საფეხურის ცალკეული ელემენტების ფერით ერთმანეთისგან განსხვავებული ზედაპირები
პანდუსი
+7,20 - სტრუქტურის ზედაპირის ნიშნული
კედლის ელემენტებისაგან ხარისხი 1 საათი
ღერძის ხაზი
კედლის ელემენტებისაგან ხარისხი 2 საათი

A - 3	
მასშტაბი	1 : 50
თარიღი	10/02/2022
ფურც.	95

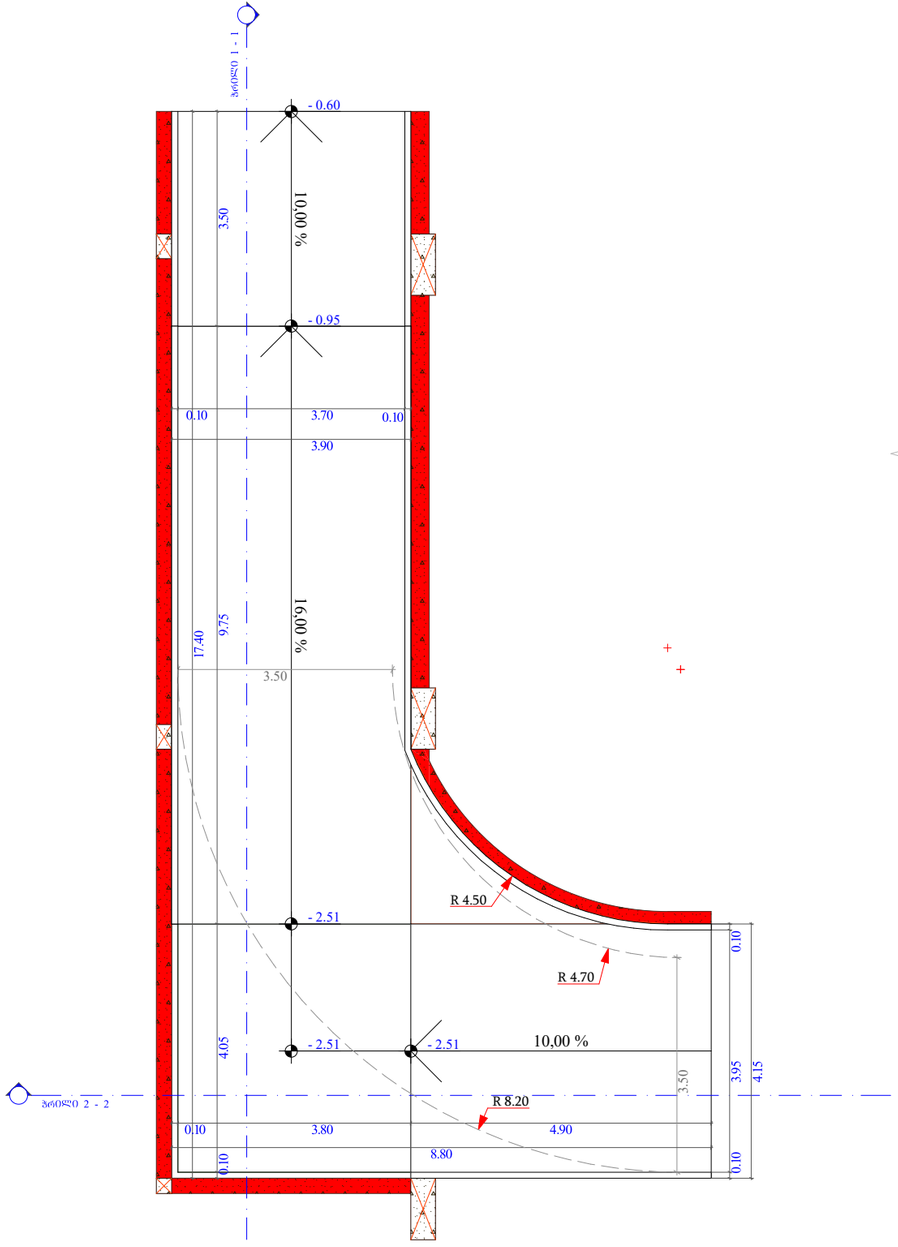

სამანქანო პანდუსის სქემა - 3.00 და - 6.00 ნიშნულებზე

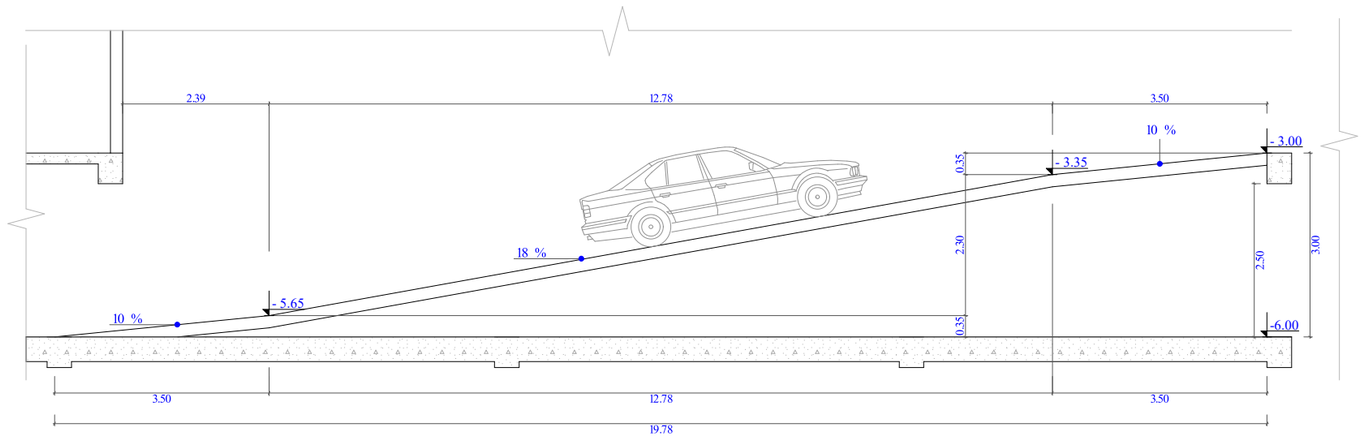

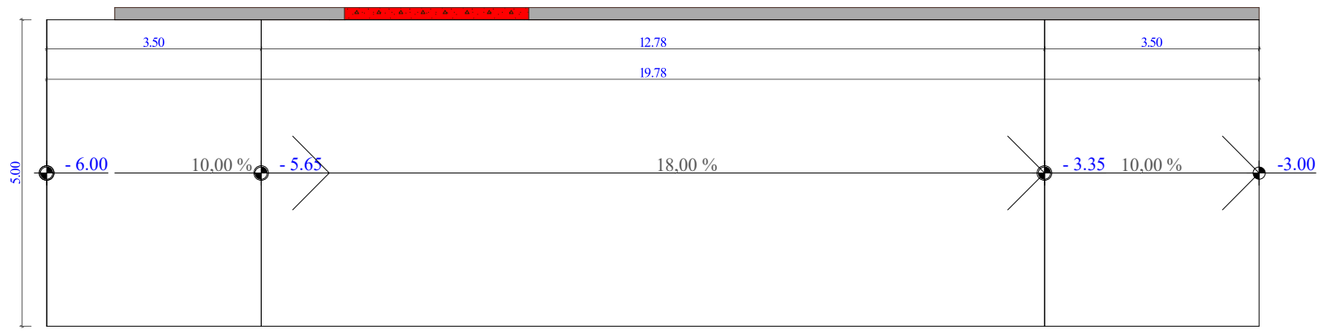

სამანქანო პანდუსის სქემა - 0.60 და - 3.00 ნიშნულებზე
ჭრილი 1 - 1

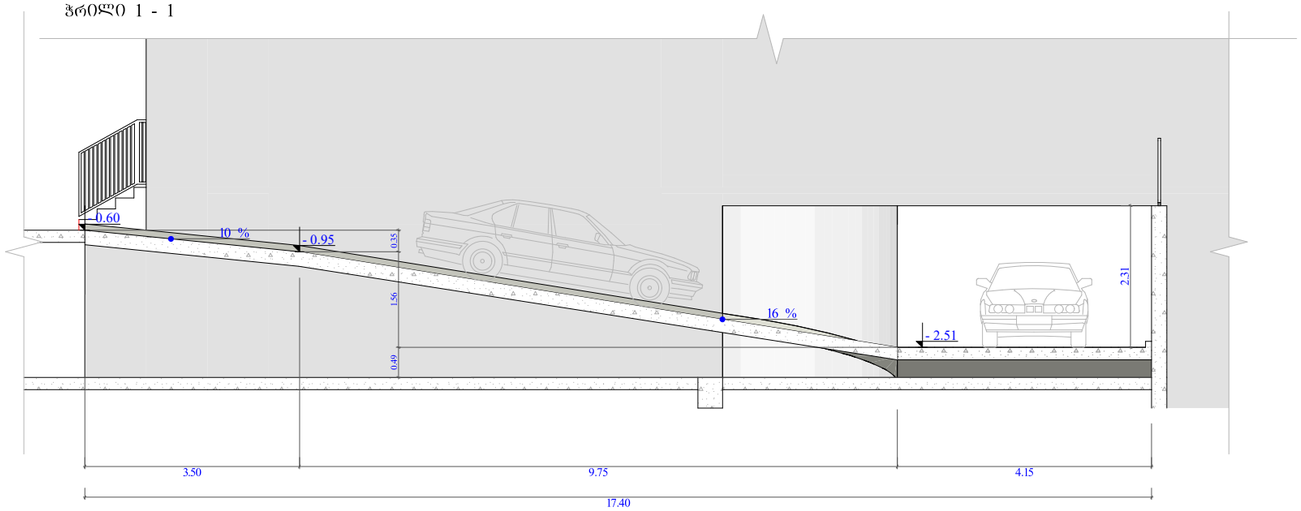

სამანქანო პანდუსის სქემა - 0.60 და - 3.00 ნიშნულებზე
ჭრილი 2 - 2

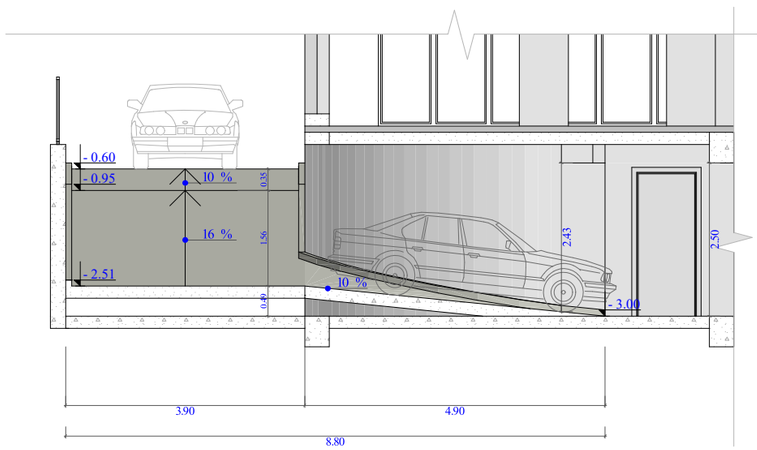

ობიექტის მისამართი

ს.კ. 01.10.06.001.002;
01.10.06.001.125; 01.10.06.001.126;
01.10.06.001.229; 01.10.06.001.278

ქ. თბილისი, დასახლება დიდი დილომი, პეტრე იბერის №30

წუნქციური დანიშნულება

მრავალწუნქციური კომპლექსი
(სახსოვრებელი და კომერციული)

ორგანიზაცია

შპს "კალასი"

ს.კ. 205011217

დირექტორი
გ. ხუციშვილი

პრ. ავტორი
მ. პაპუკაშვილი

პანდუსის დეტალი

A - 3	
მასშტაბი	1 : 100
თარიღი	10/02/2022
ფურც.	96

A - 3
მრავალფუნქციური კომპლექსი
(საცხოვრებელი და
კომერციული)

ფუნქციური დანიშნულება ობიექტის მისამართი ორგანიზაცია
შპს "კალასი"

ს.კ. 205011217

დირექტორი
გ. ხუციშვილი
პრ. ავტორი
მ. პაპუკაშვილი

მასშტაბი
თარიღი
ფურც.

ქ. თბილისი, დასახლება დიდი დიღომი,
პეტრე იბერის №30

ს.კ. 01.10.06.001.002;
01.10.06.001.125; 01.10.06.001.126;
01.10.06.001.229; 01.10.06.001.278

X X
X X X

X X
X X X X