
შპს MAGNITUDE მისამართი: სანაპიროს ქ. № 2 ა
III სად, I სართული ტელ: 2934017

ტოპოგრაფიული გეგმა

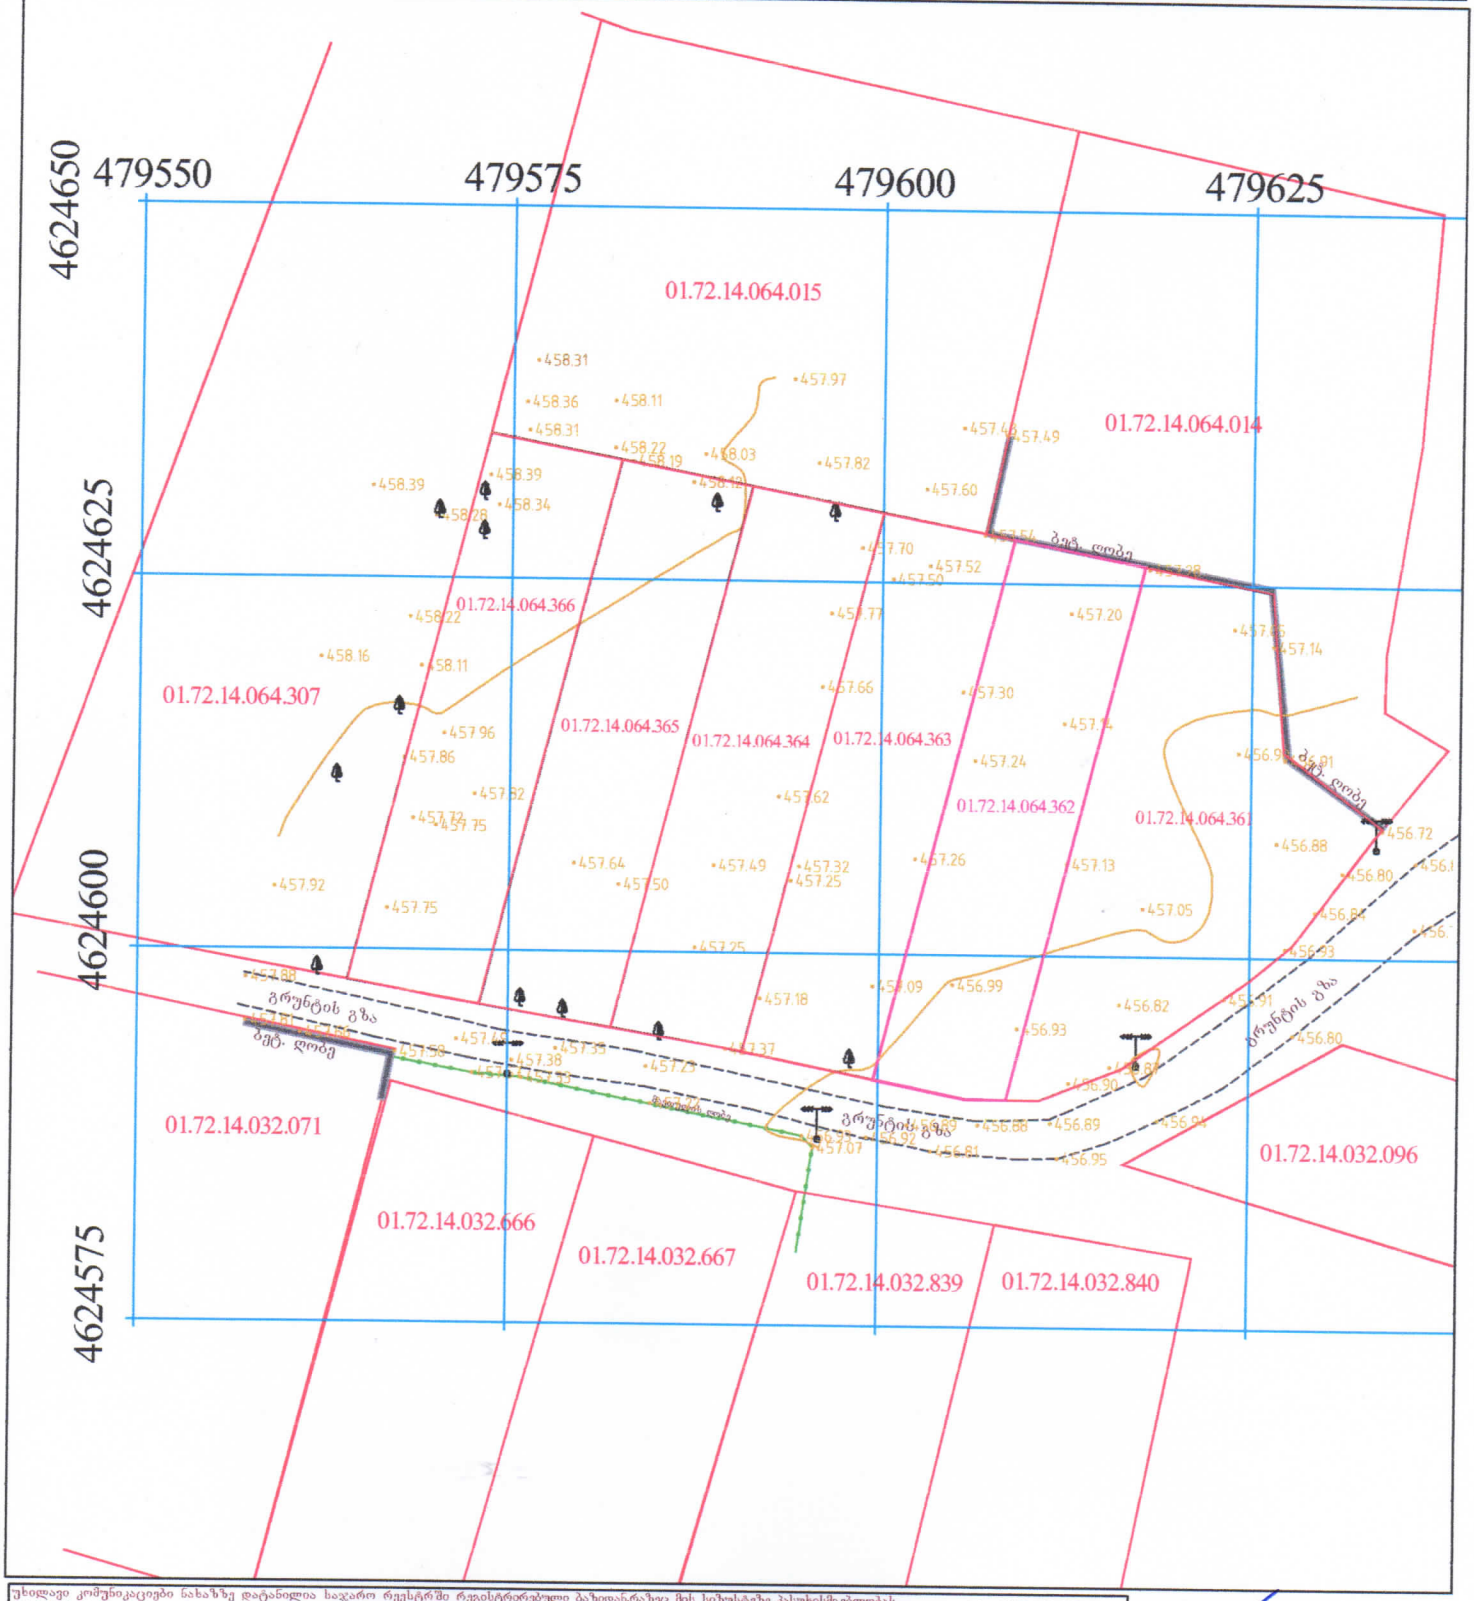


უხილავი კომუნიკაციები ნახაზზე დატანილია საჯარო რეესტრში რეგისტრირებული მაზიდანრაზეც მის სიზუსტეზე პასუხისმგებლობას იხსნის შემსრულებელი, ამიტომ მიწის სამუშაობისდაწყების წინ მიმართეთ კომუნიკაციების შესაბამის სამსახურს

ს/კ: 01.72.14.064.362

ობიექტის მისამართი: მცხეთა, სოფელი დიღომი	ნაკვეთის ფართობი: 338 კვმ	შემსრულებელი	ა. აფხაზავა
დახიშულება: სასოფლო-სამეურნეო	თარიღი: 30.07.2020	დამკვეთი	

პირობითი აღნიშვნები

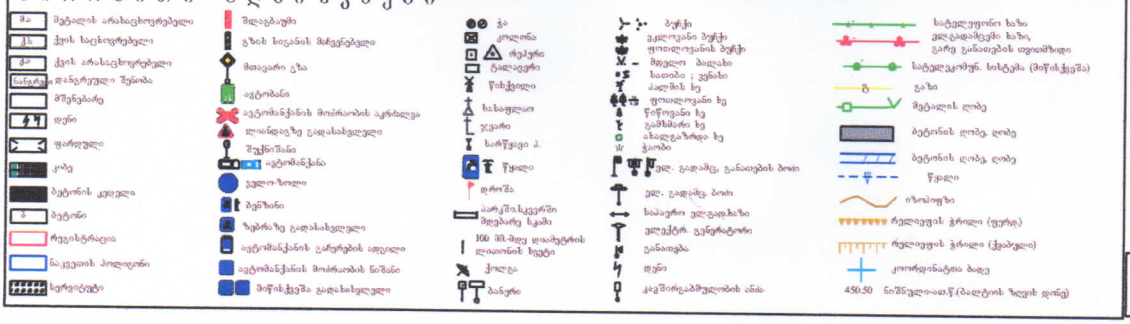

მასშტაბი 1: 500
რელიეფის კვეთის სიმაღლე არის 1.0 მ.