საქართველოს იუსტიციის სამინისტრო
საჯარო რეესტრის ეროვნული სააგენტო

საკადასტრო გეგმა

მიწის ნაკვეთის საკადასტრო კოდი: *01.17.13.001.105*
განცხადების რეგისტრაციის ნომერი*882015034627*
მიწის ნაკვეთის ფართობი: *4494* კვ.მ.
დანიშნულება: *არასასოფლო-სამეურნეო*
მომზადების თარიღი 28.01.15

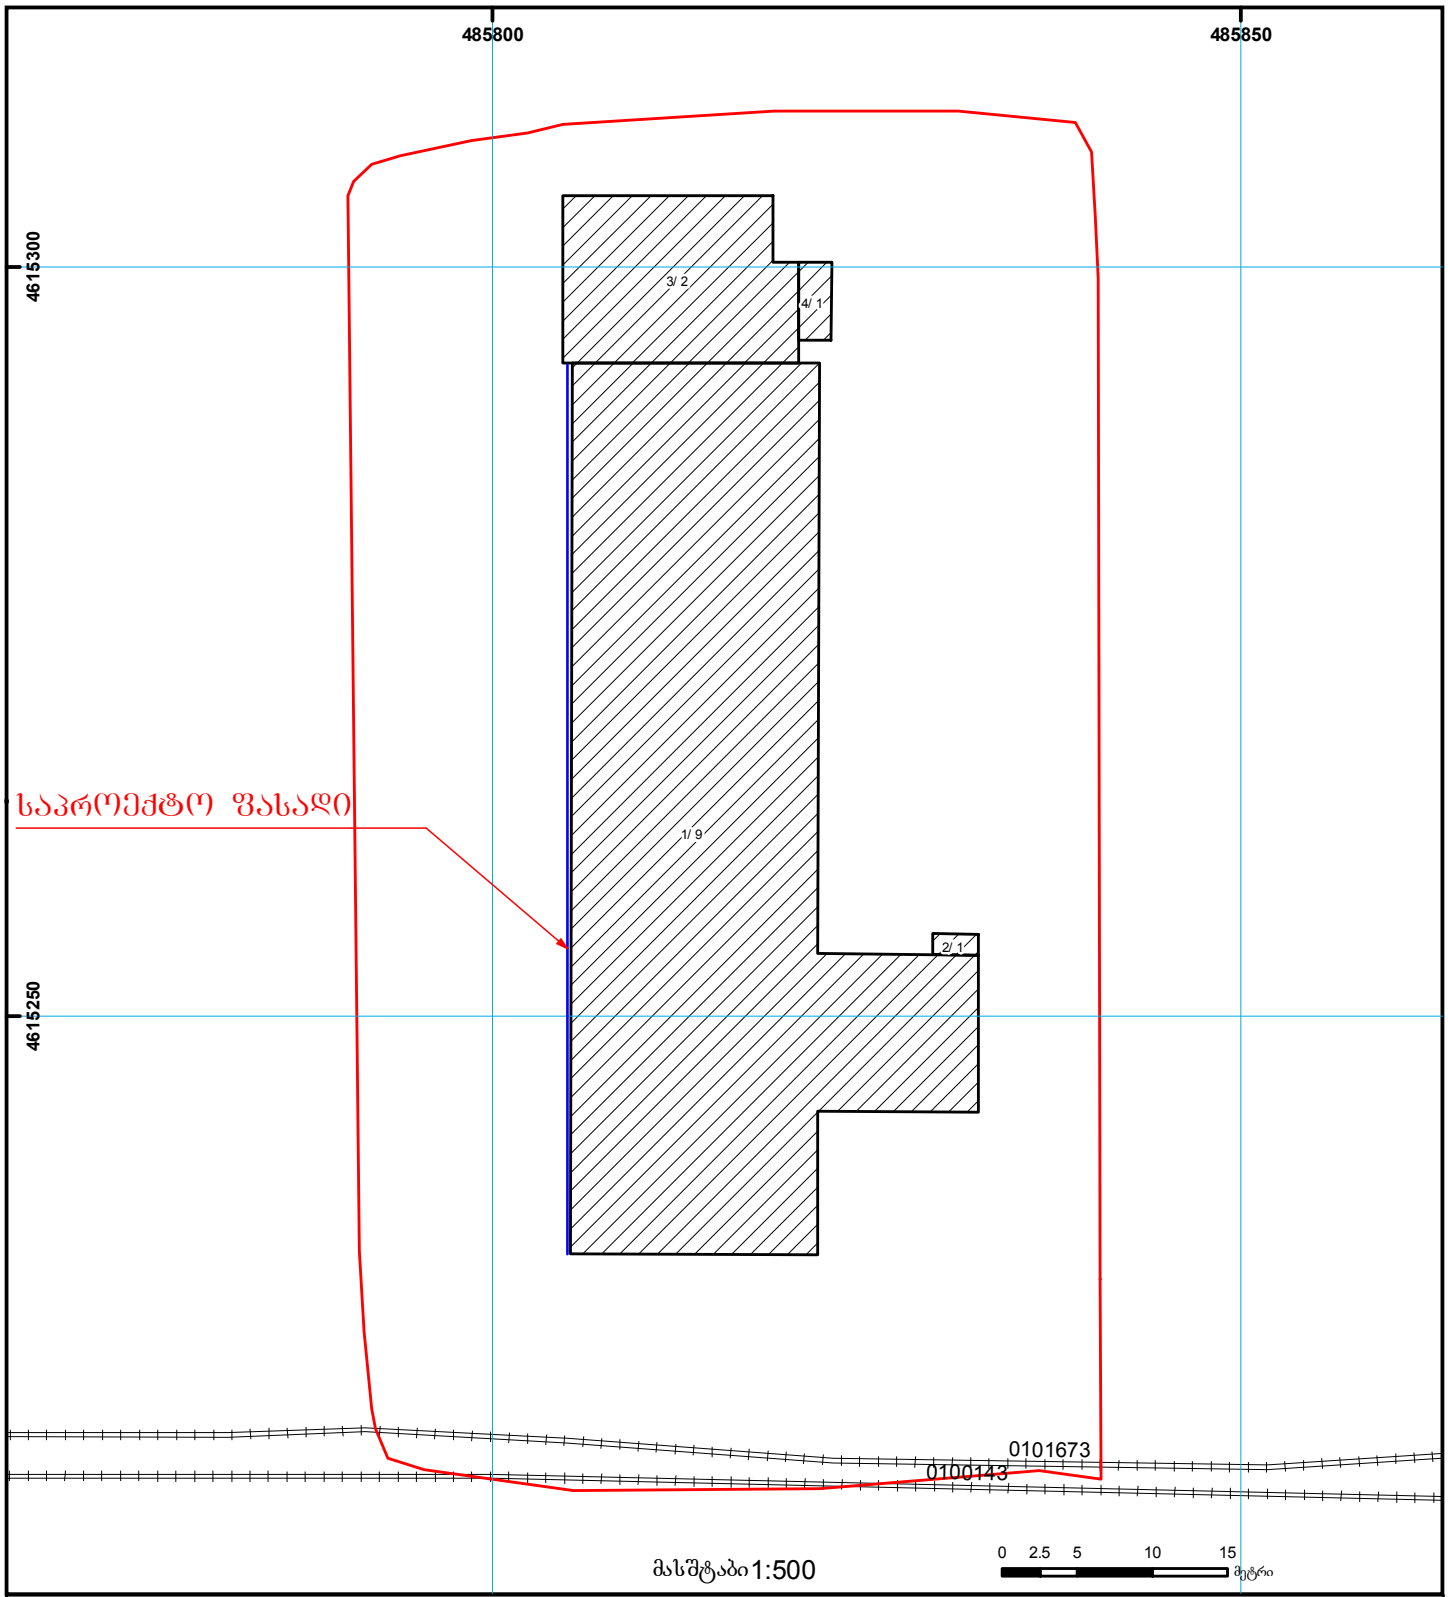

01/2 შენობა-ნაგებობა, პირობითი ნომერი/სართულიანობა
ვალდებულება
ხაზობრივი ნაგებობა
მიწის ნაკვეთის საკადასტრო საზღვარი
მშენებარე ნაგებობა
მიწისქვეშა ნაგებობა
UTM (საერთაშორისო) სისტემის კოორდ.

საჯარო რეესტრის ეროვნული სააგენტო თბილისი 0102 წმ. ნიკოლოზის/ნ. ჩხეიძის ქ. 2 ტელ.: (995 32) 91 04 27; ფაქსი: (995 32) 91 03 41
საჯარო რეესტრის ეროვნული სააგენტო თბილისი დ. აღმაშენებლის გამზ. 89/24 ტელ: (995 32) 94 13 65
www.napr.gov.ge


ამტელ
ჰოსპიტალი
AMTEL
HOSPITAL
მეტალოპლასტმასის თეთრი ფანჯარა
1.000
900
AMTEL
HOSPITAL

კედლის მოჩარჩოება ორმხრივად

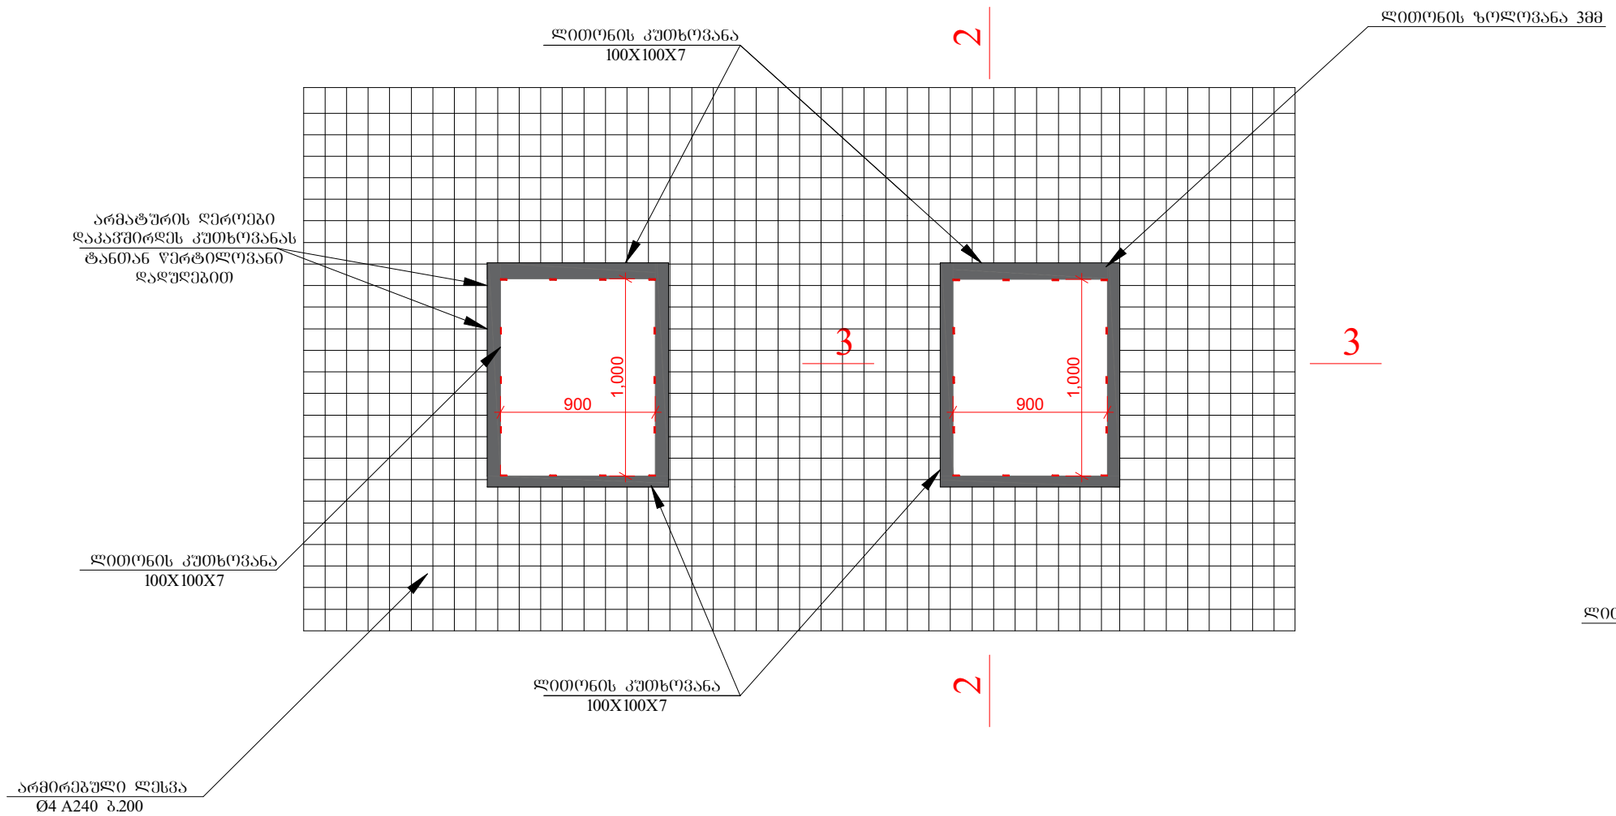

ჭრილი 2-2

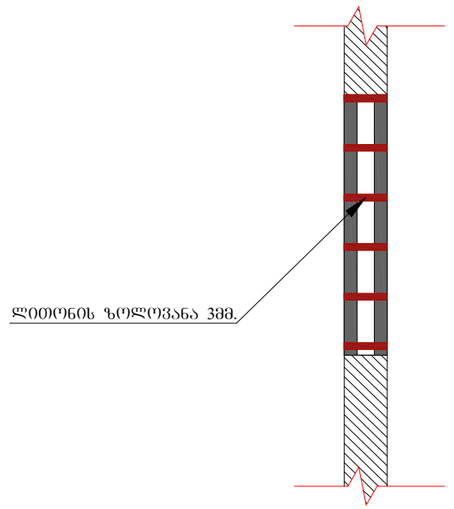

ჭრილი 3-3

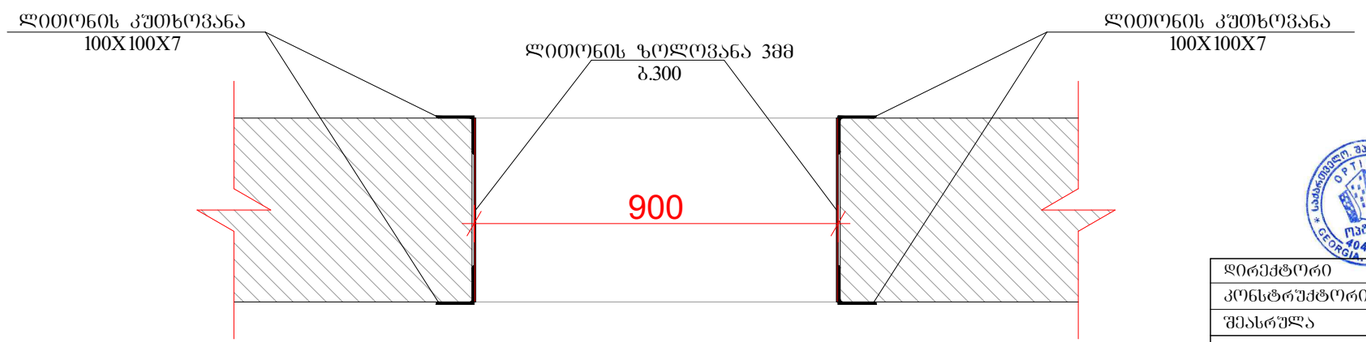

დირექტორი		გ.ჯანკვეტაძე		
კონსტრუქტორი		გ.ჯანკვეტაძე		
შეასრულა		თ.გიგაური		
				შ.პ.ს. "ოპტიმუსი"
				თბილისი 2022 წელი