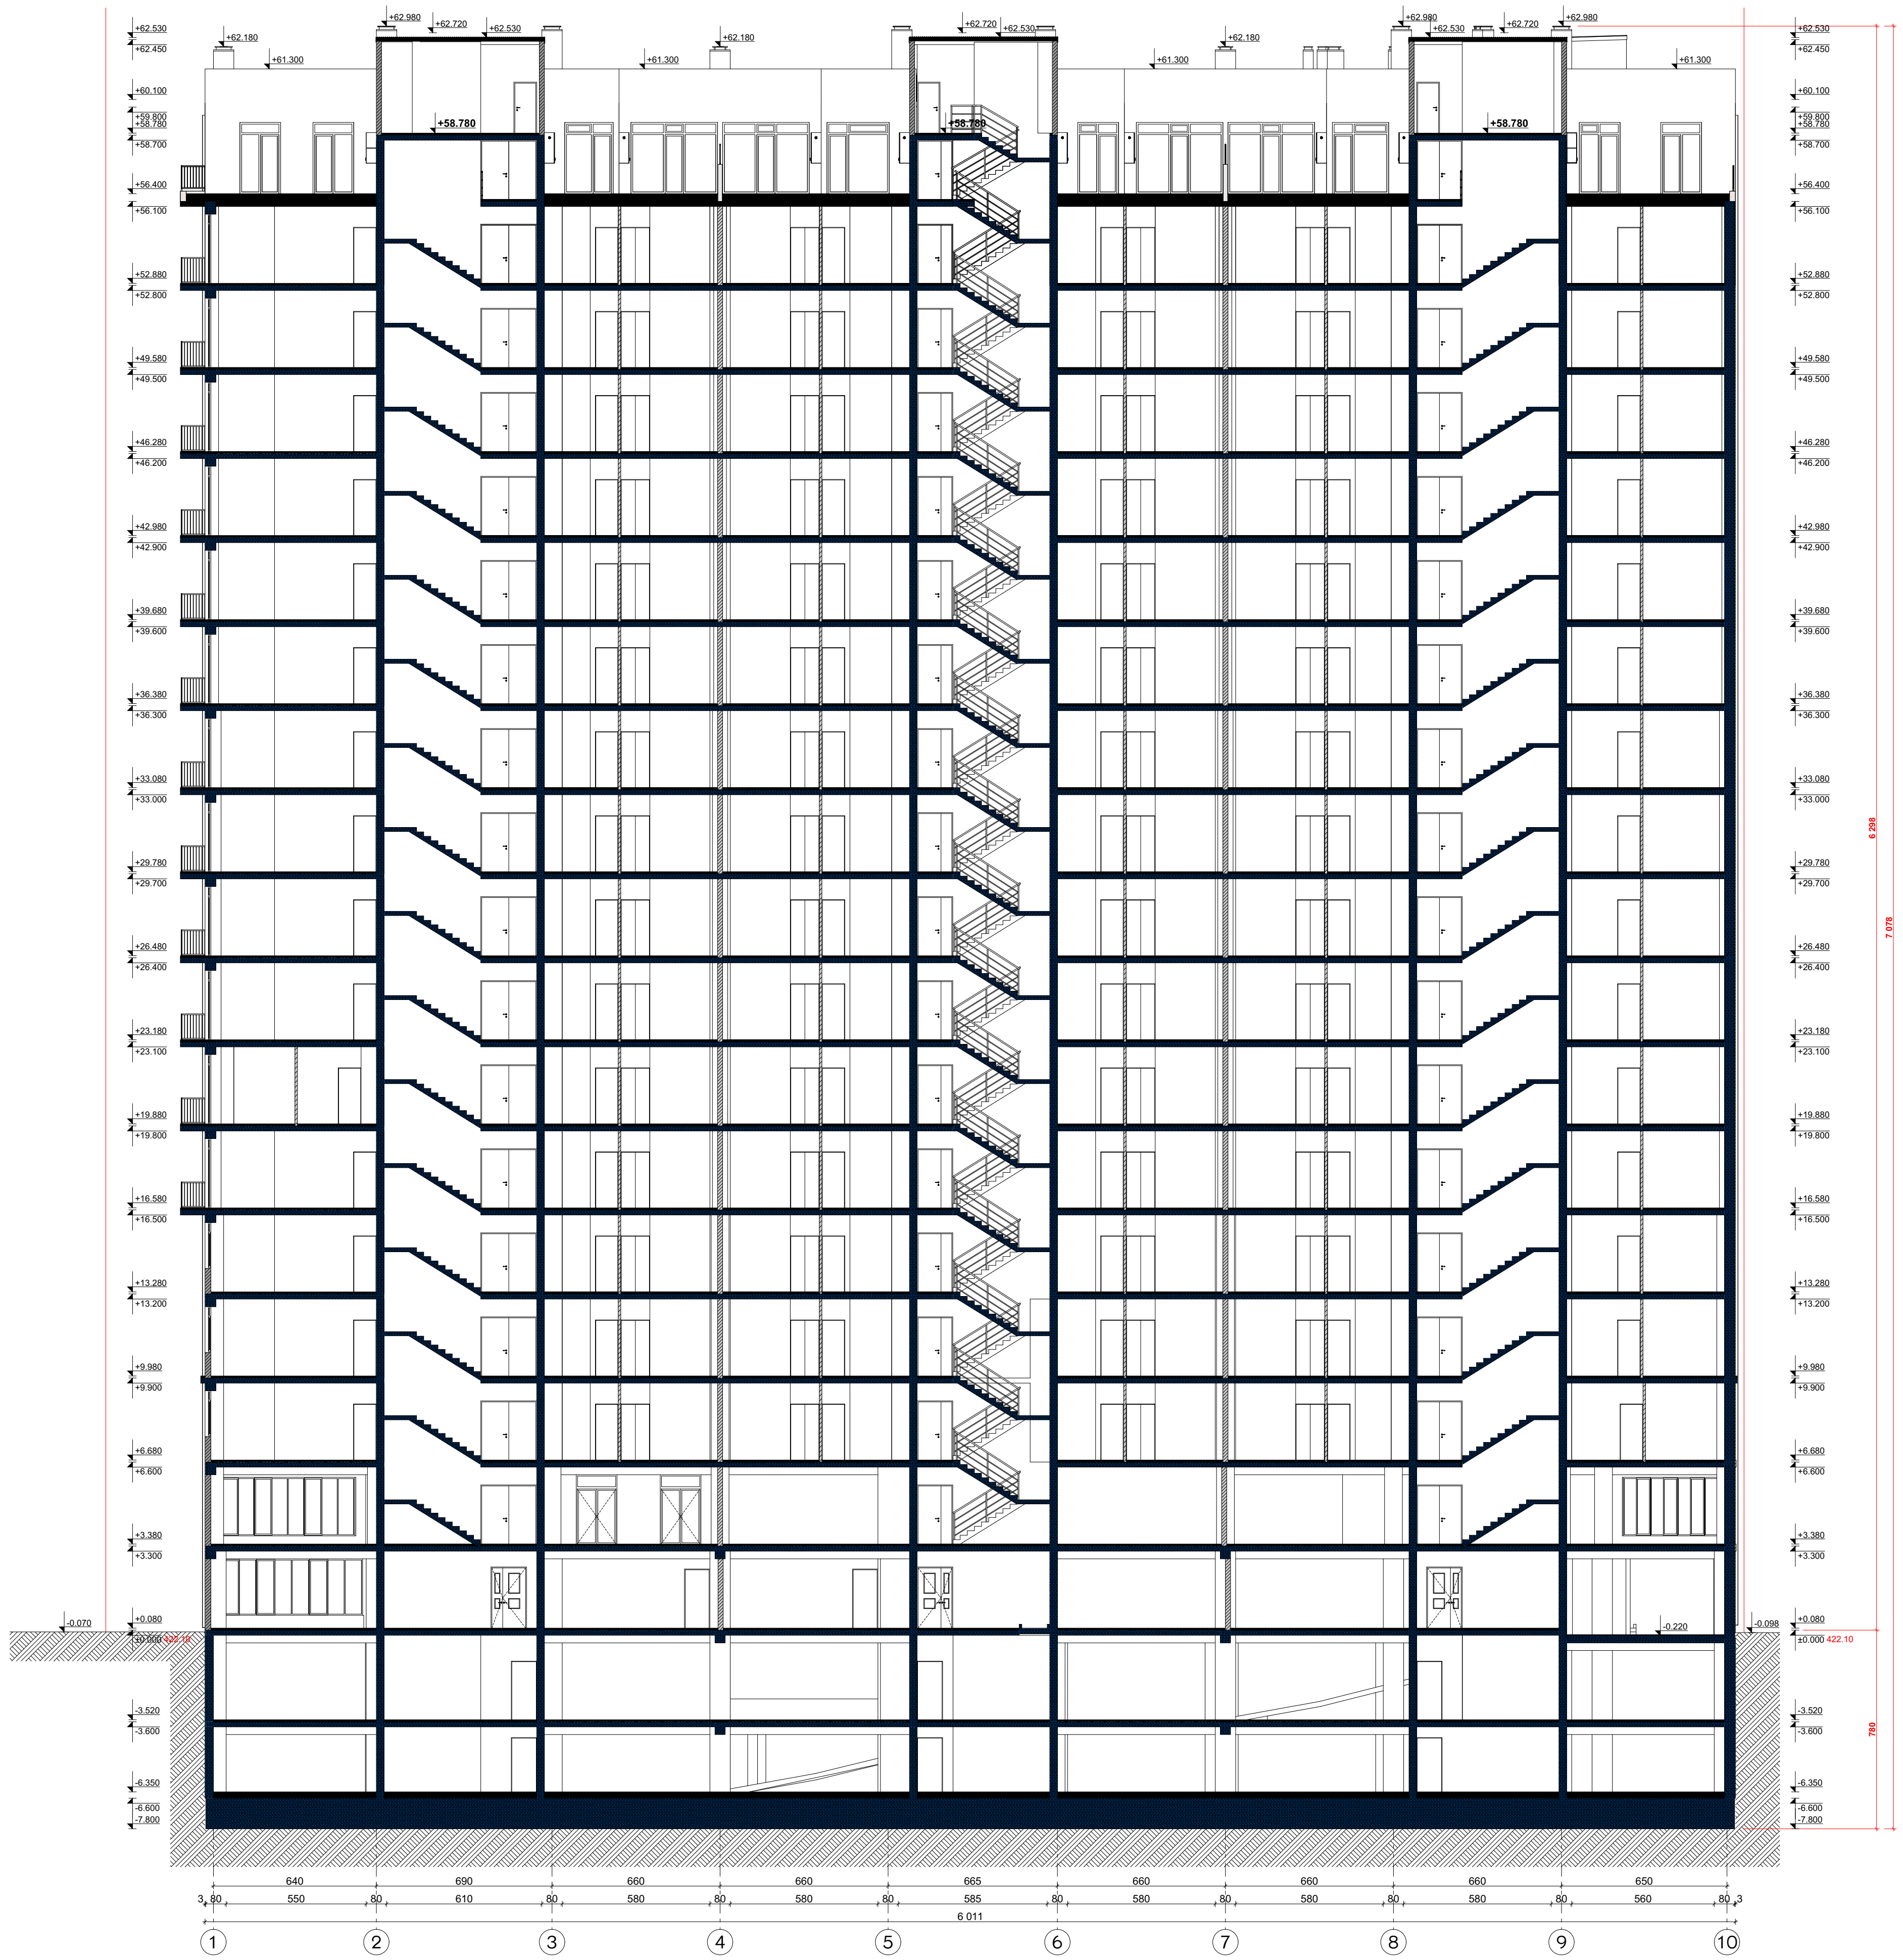

ფორმატი A3

პირობითი აღნიშვნები

საკადასტრო საზღვარი

შენიშვნა

ფ/პ: ავთანდილ ლომსაძე

მრავალბინიანი საცხოვრებელი სახლი

არქიტექტურული ნაწილი / კონცეპტუალური პროექტი

ქ. თბილისი, მასივი დიღომი, კვარტალი III, (ნაკვ 43/7)
ს/კ: 01.13.03.043.007

ჭრილი "1-1"

ავტორი	ა. ლომსაძე	
შეასრულა	ა. ლომსაძე	

მასშტაბი	ფურცელი	თარიღი
1:300		2/18/2022

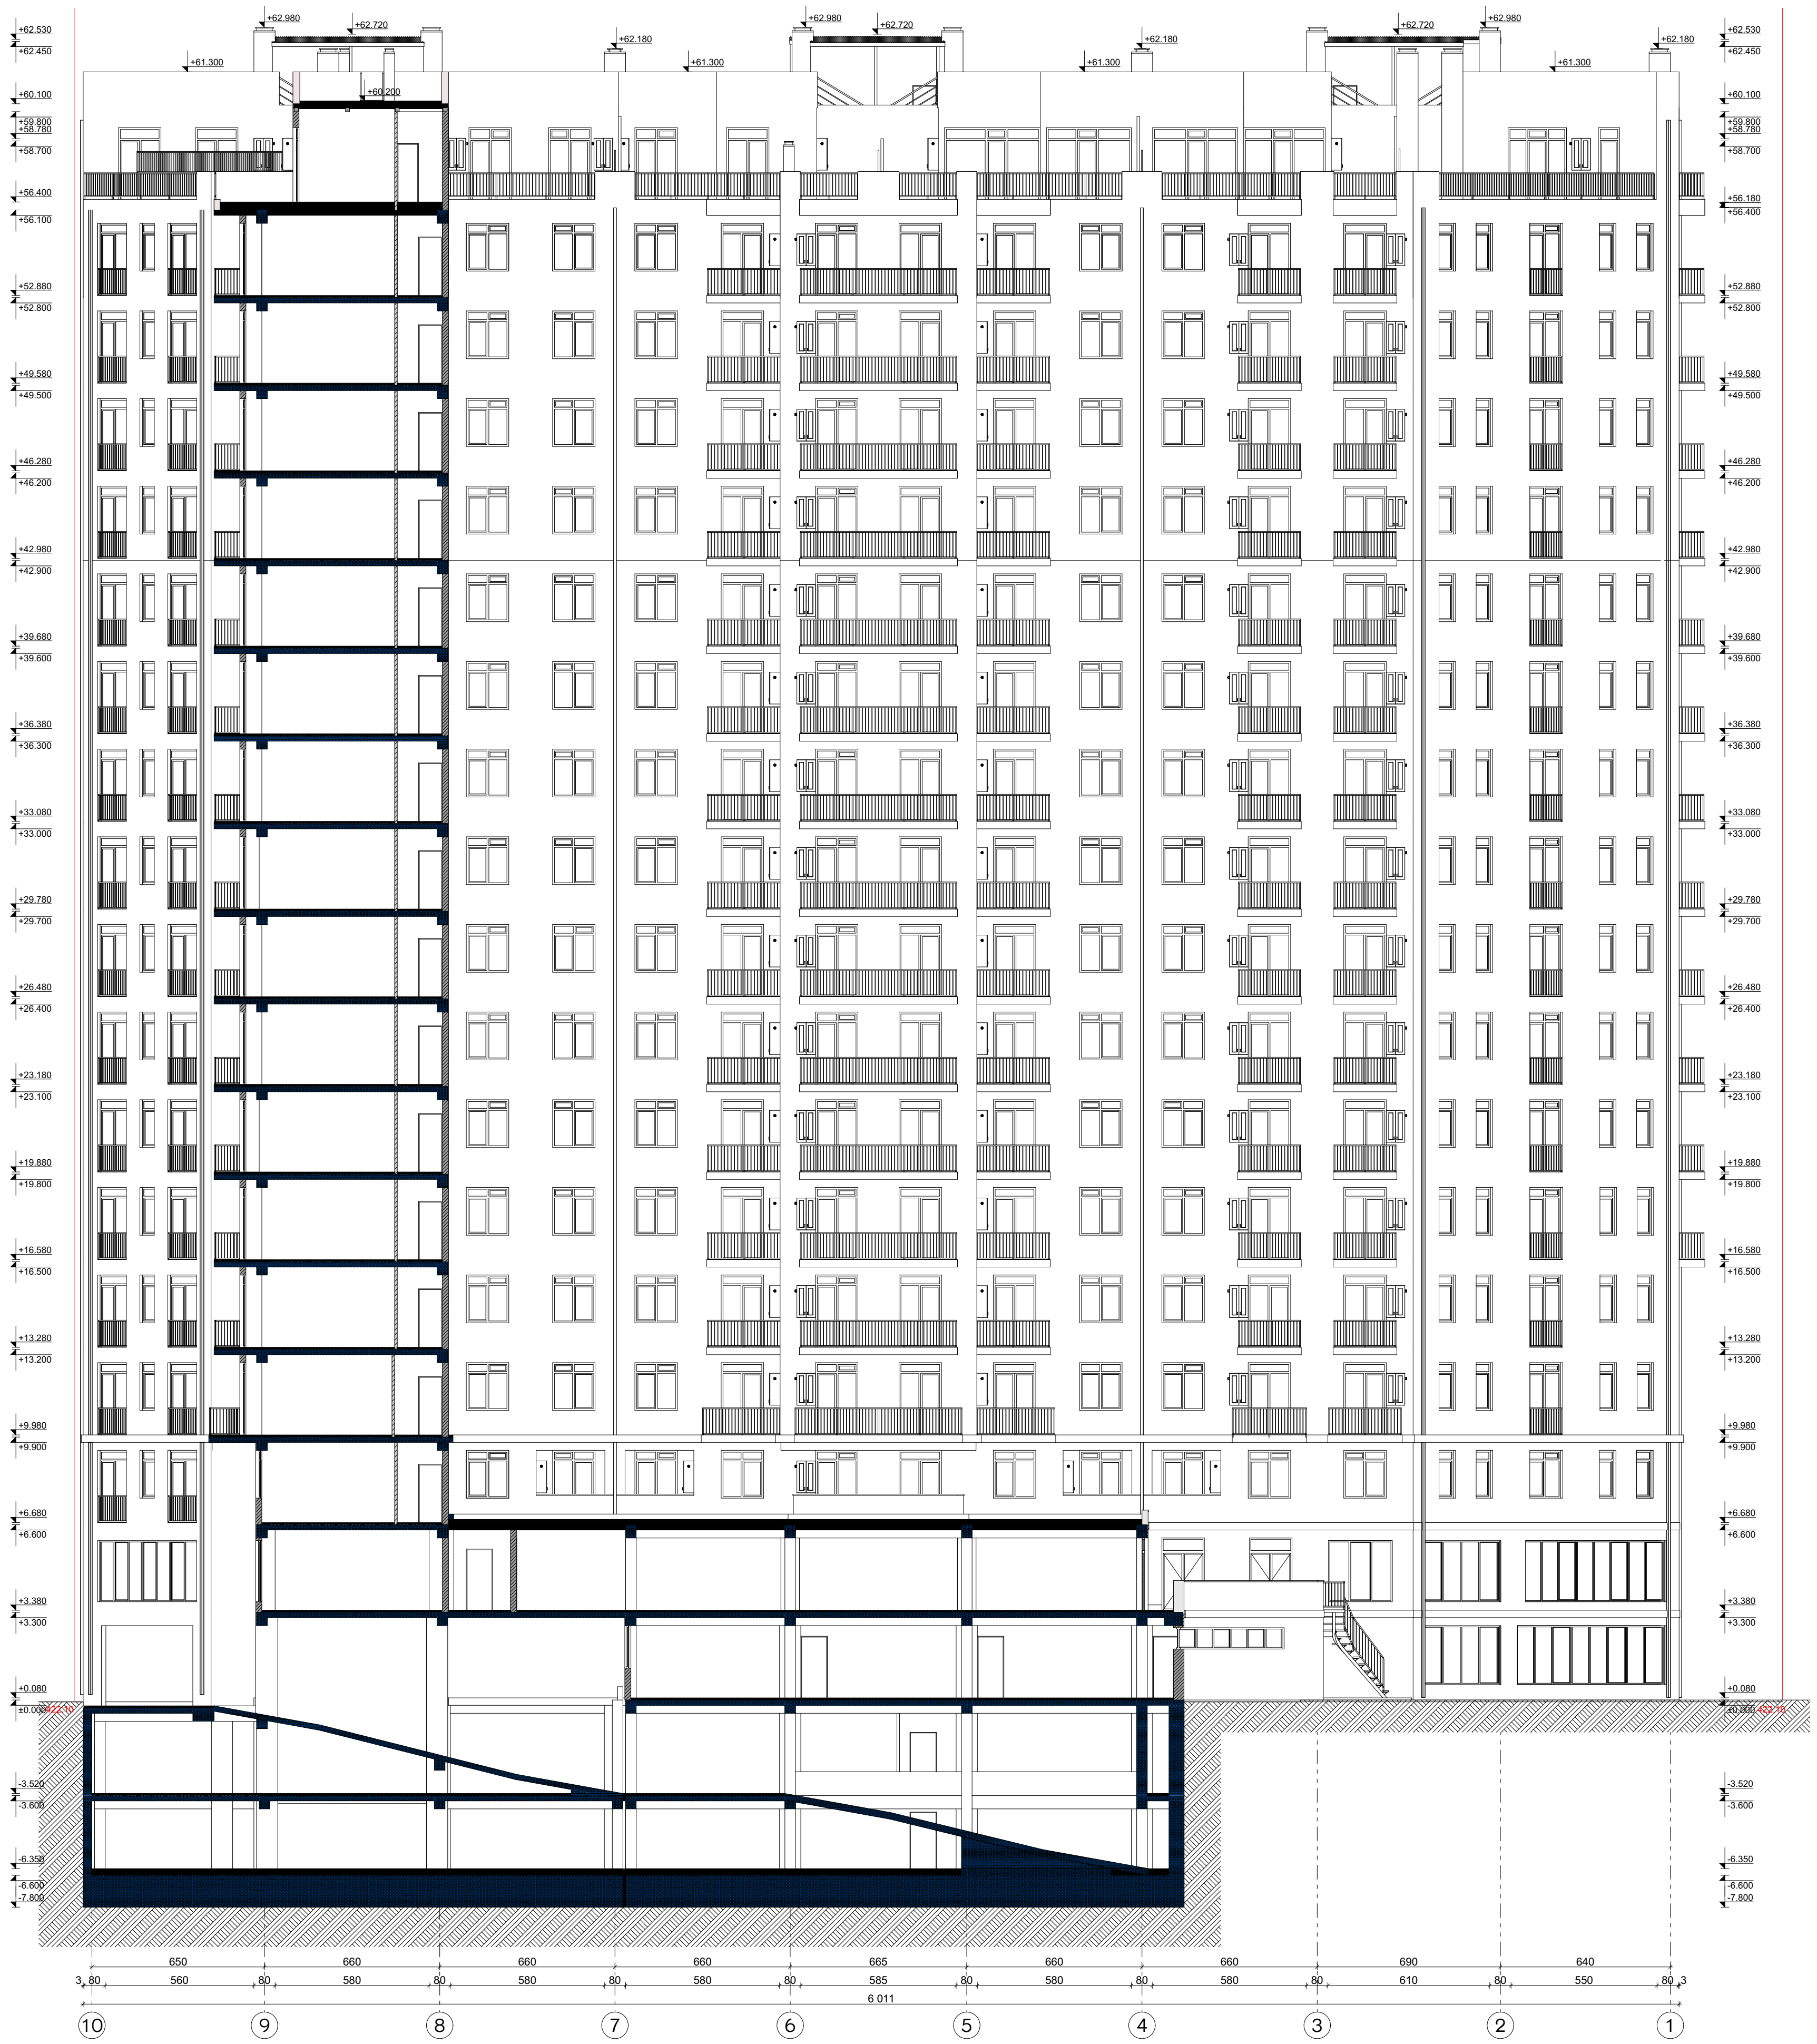

ფორმატი A3

პირობითი აღნიშვნები

საკადასტრო საზღვარი

შენიშვნა

ფ/პ: ავთანდილ ლომსაძე

მრავალბინიანი საცხოვრებელი სახლი

არქიტექტურული ნაწილი / კორექტირებული პროექტი

ქ. თბილისი, მასივი დიღომი, კვარტალი III, (ნაკვ 43/7)
ს/კ: 01.13.03.043.007

ჭრილი "2-2"

ავტორი	ა. ლომსაძე	
შეასრულა	ა. ლომსაძე	

მასშტაბი	ფურცელი	თბილისი
1:300		2/18/2022

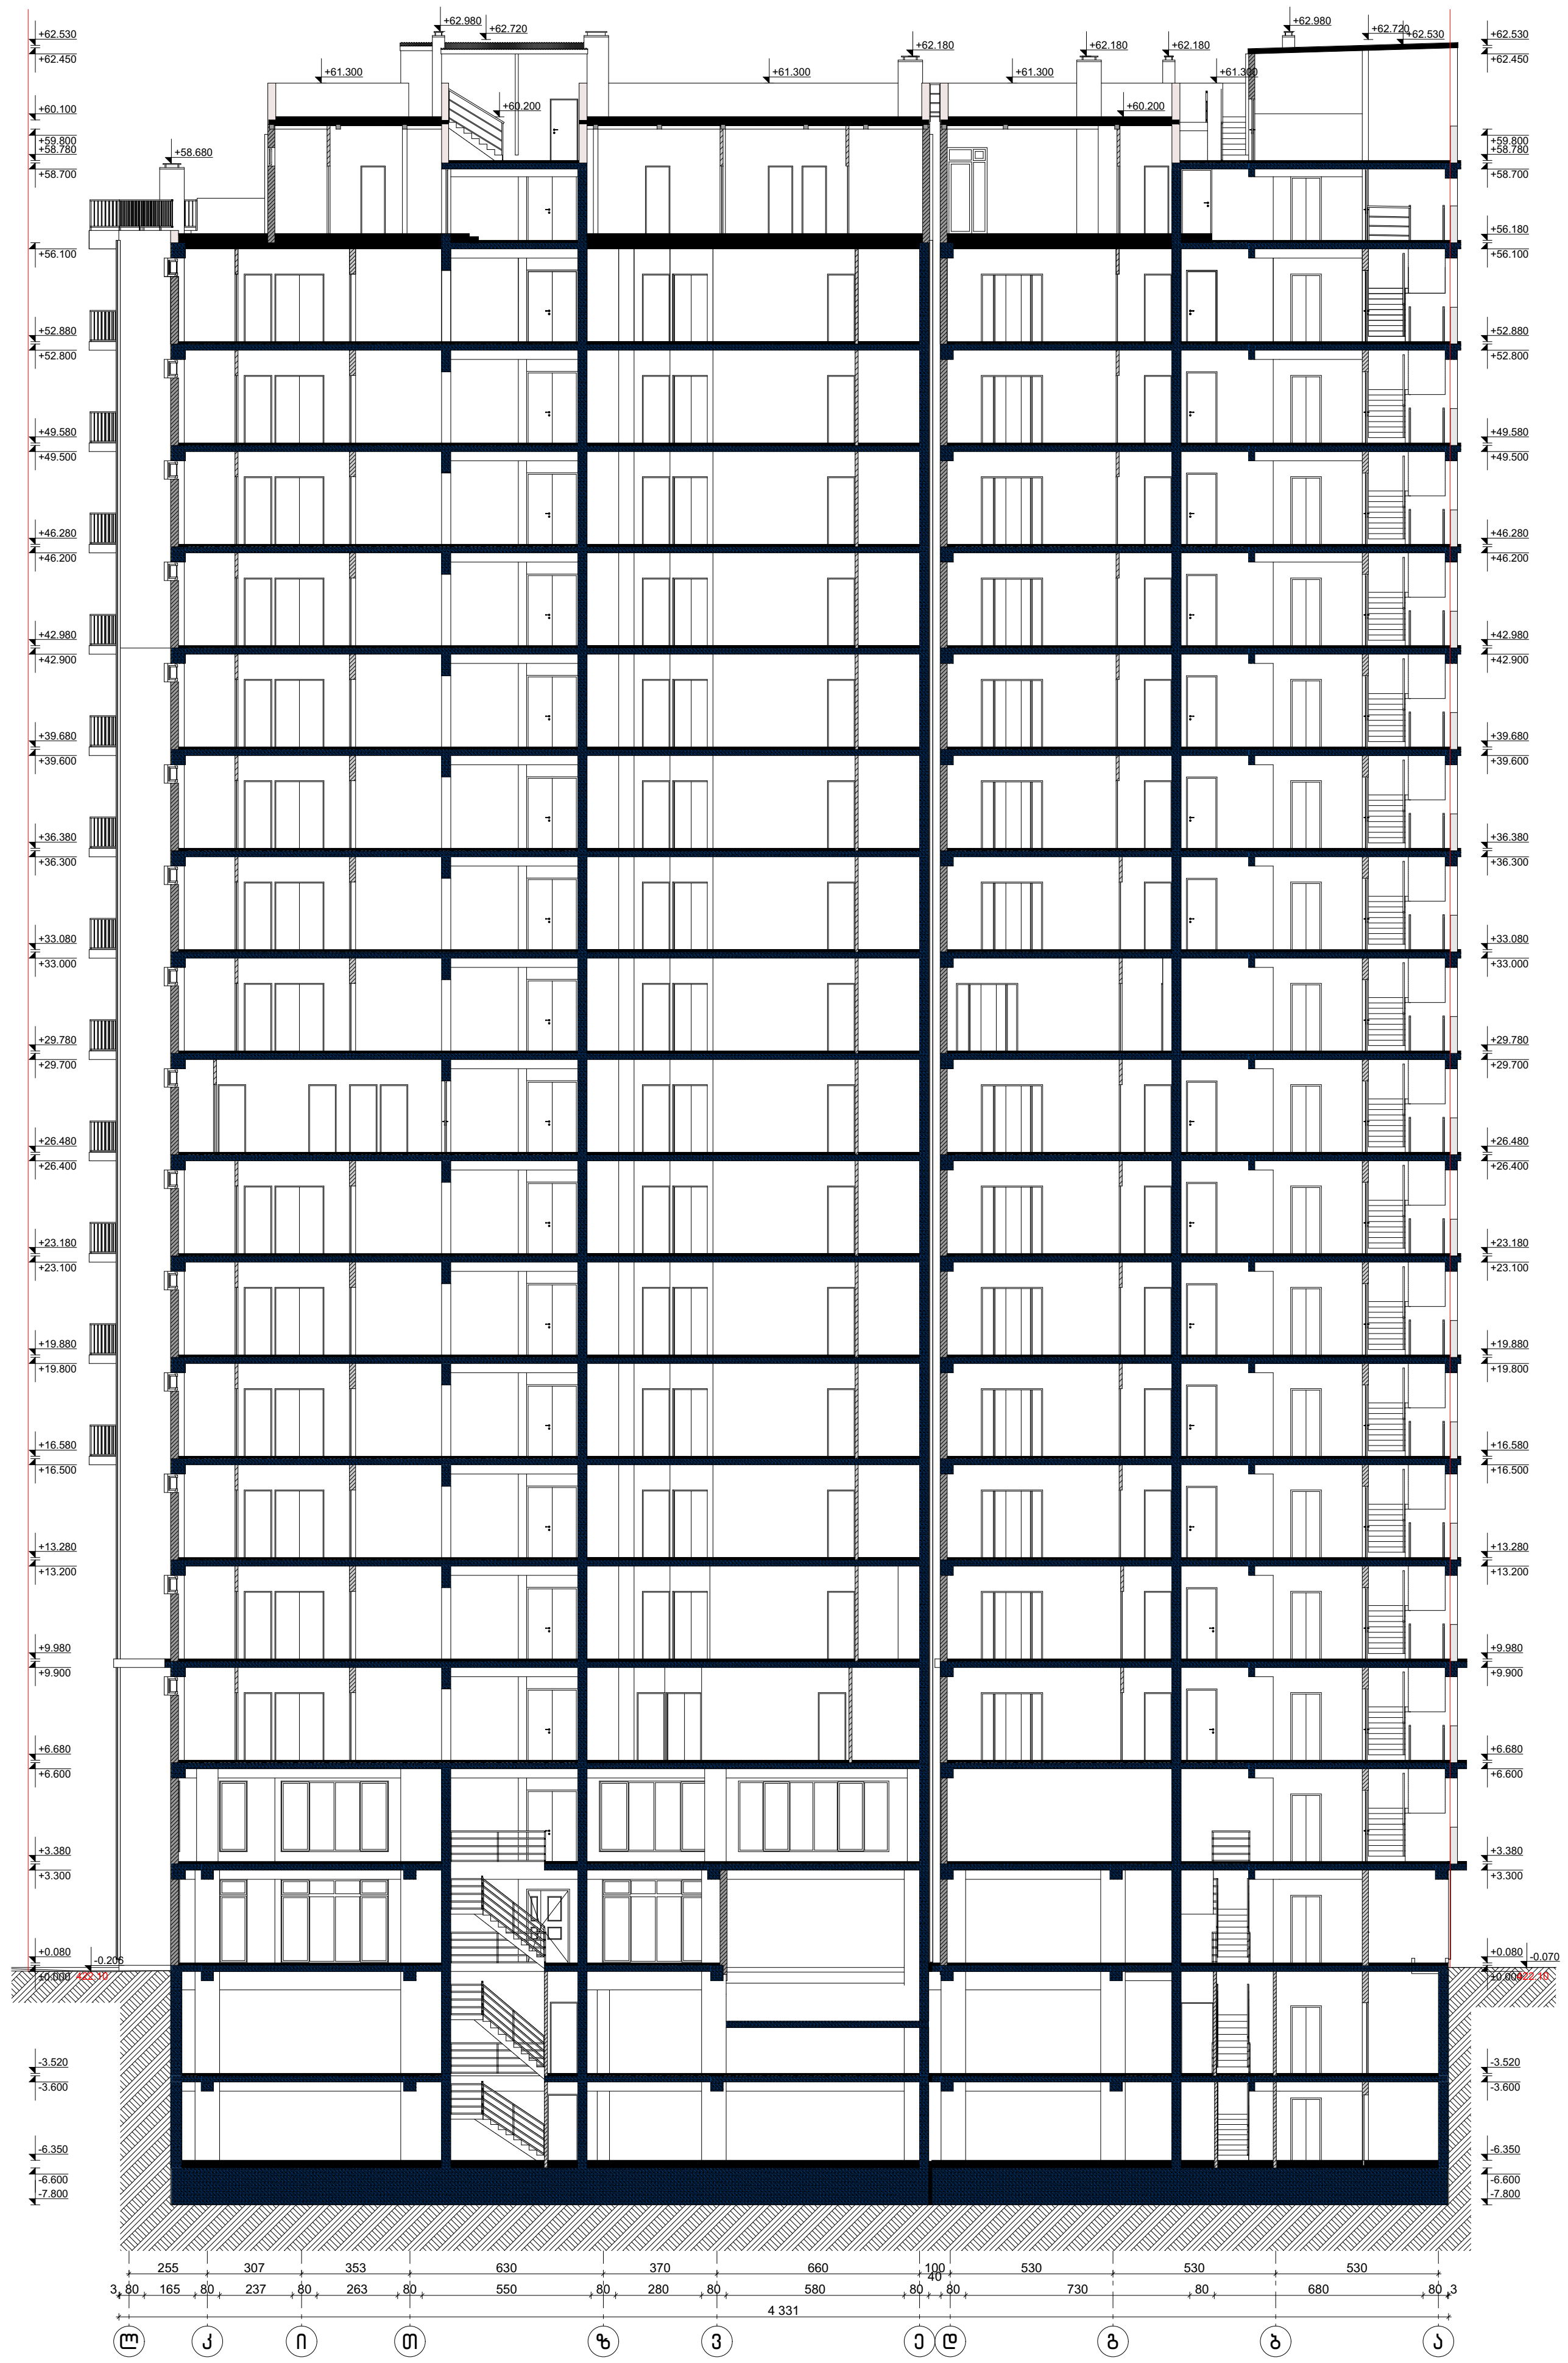

ფორმატი A3

პირობითი აღნიშვნები

საკადასტრო საზღვარი

შენიშვნა

ფ/პ: ავთანდილ ლომსაძე

მრავალბინიანი საცხოვრებელი სახლი

არქიტექტურული ნაწილი / კორექტირებული პროექტი

ქ. თბილისი, მასივი დიღომი, კვარტალი III, (ნაკვ 43/7)
ს/კ: 01.13.03.043.007

ჭრილი "3-3"

ავტორი	ა. ლომსაძე	
შეასრულა	ა. ლომსაძე	

მასშტაბი	ფურცელი	თარიღი
1:300		2/18/2022