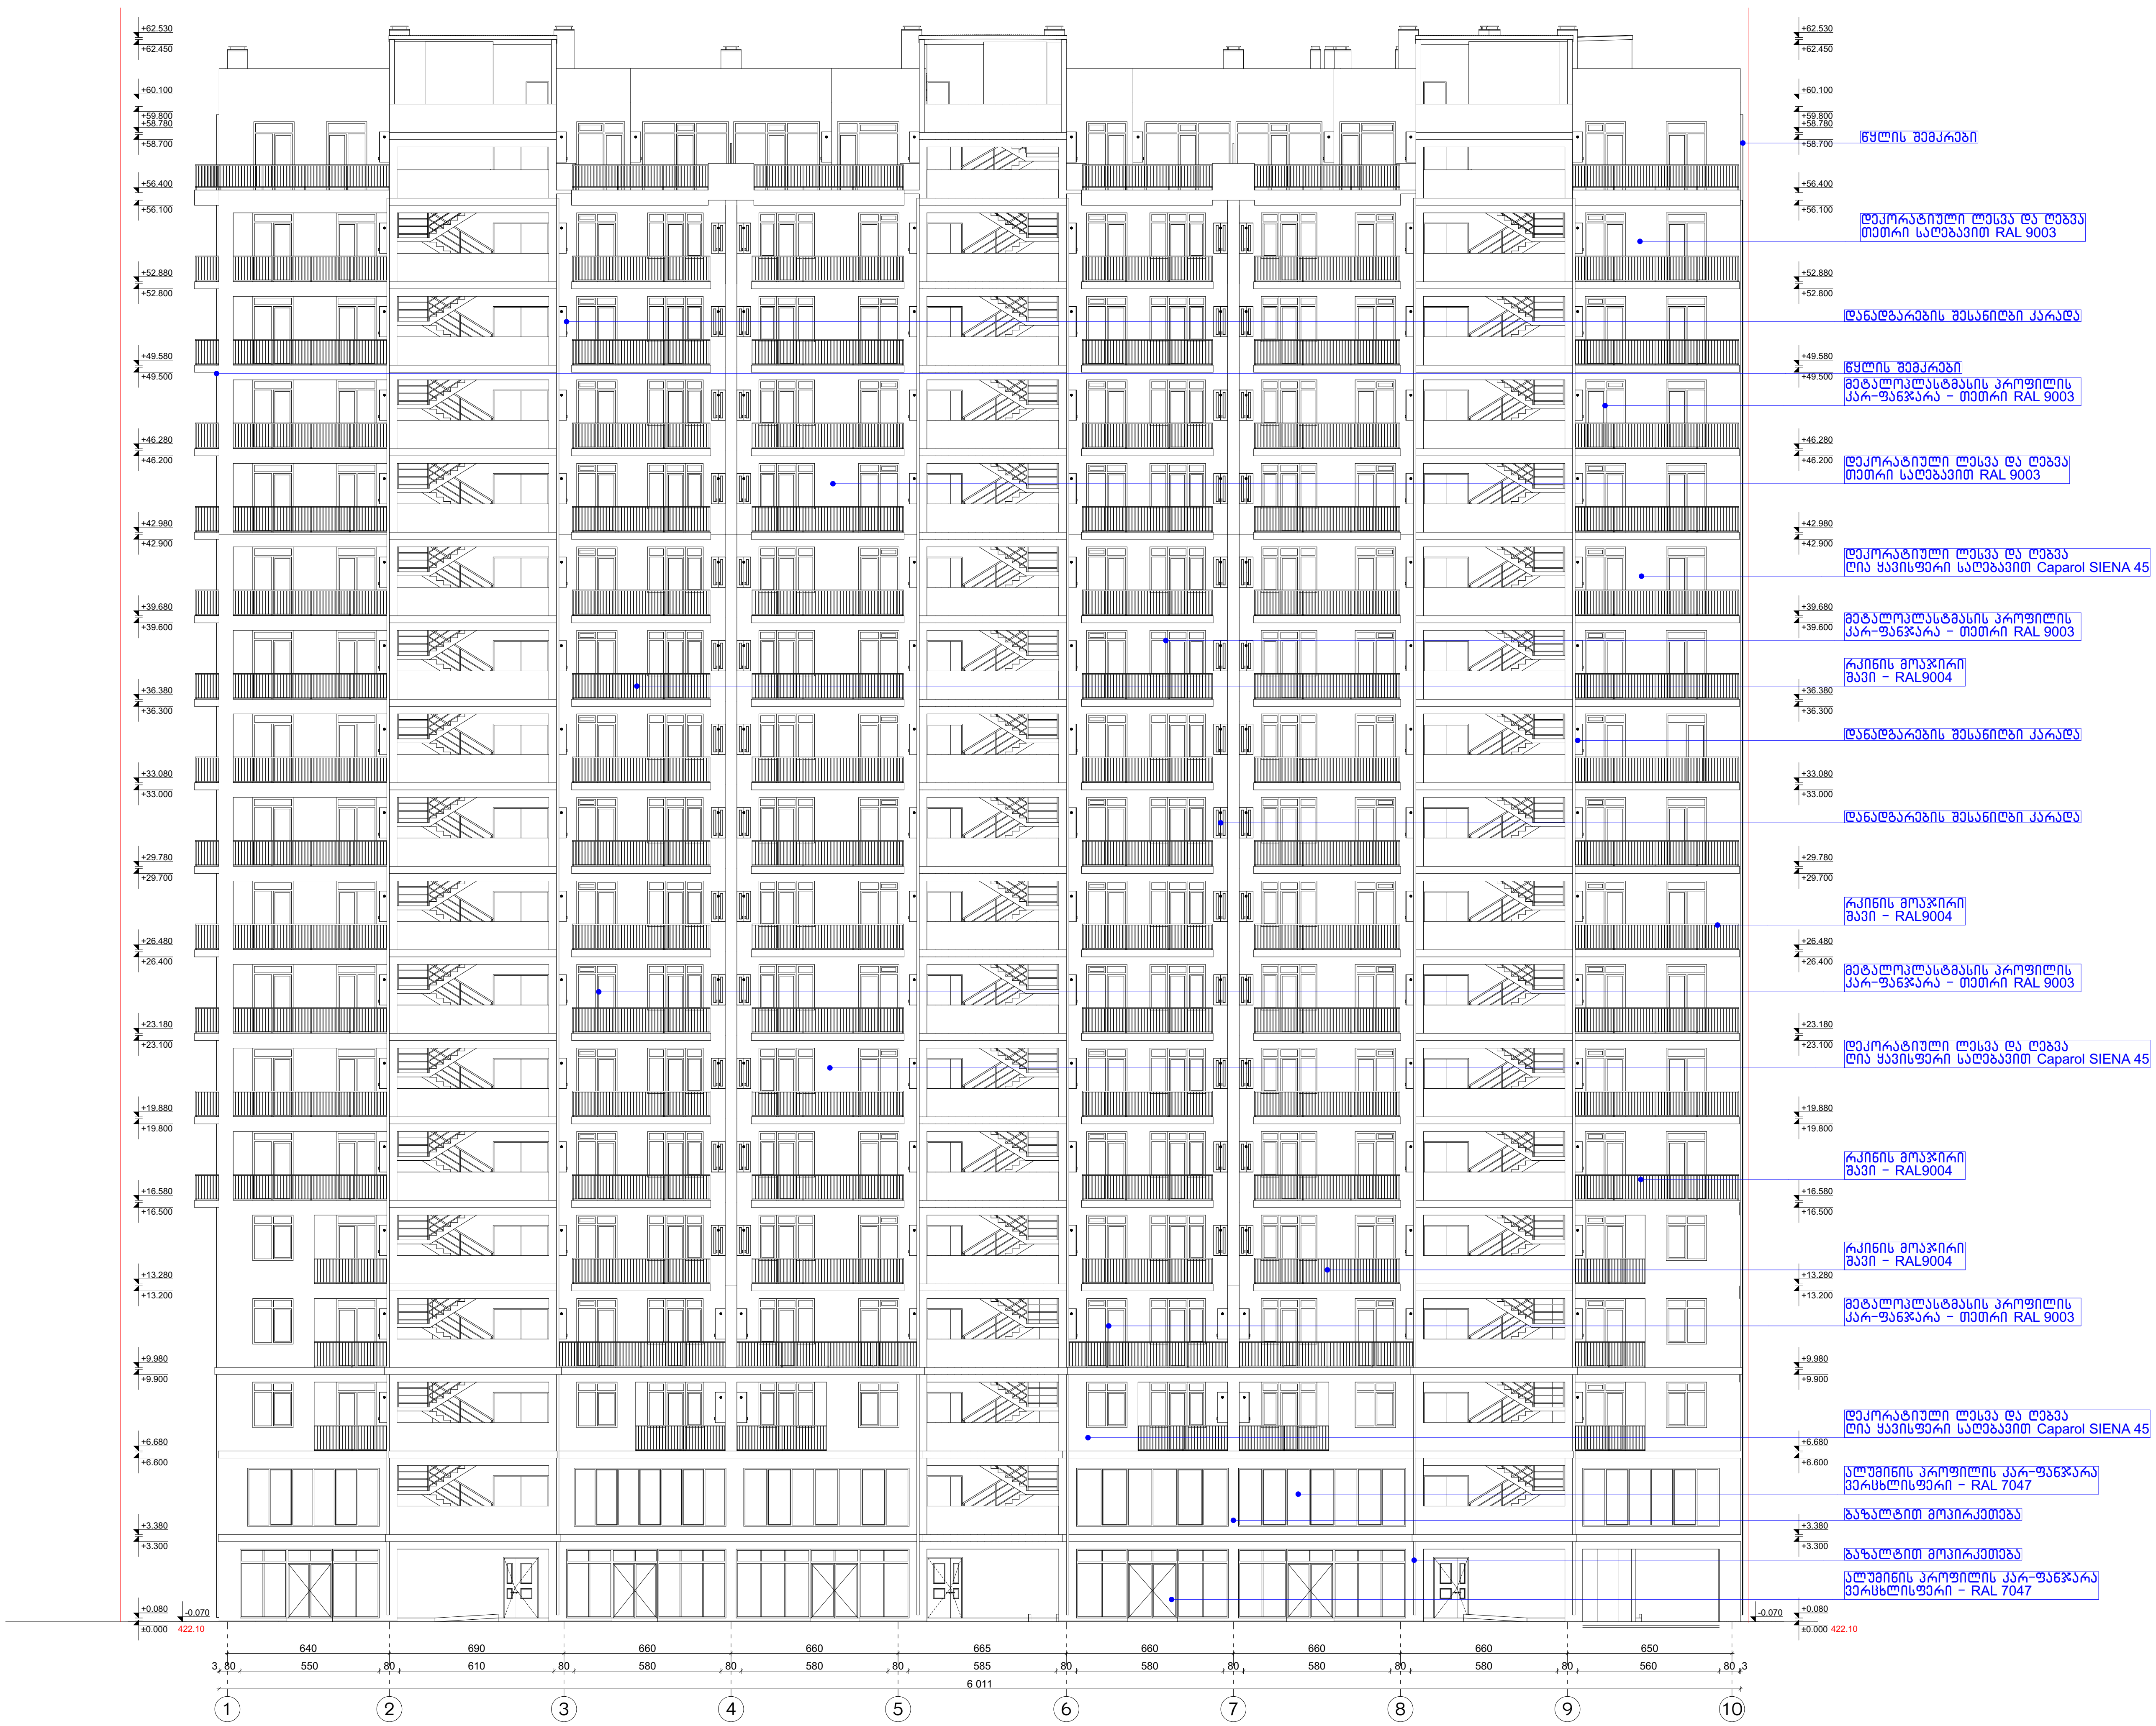

ფორმატი A3

პირობითი აღნიშვნები

საკადასტრო საზღვარი

შენიშვნა

ფ/პ: ავთანდილ ლომსაძე

მრავალბინიანი საცხოვრებელი სახლი

არქიტექტურული ნაწილი / კორექტირებული პროექტი

ქ. თბილისი, მასივი დიღომი, კვარტალი III, (ნაკვ 43/7)
ს/კ: 01.13.03.043.007

ფასადი "1-10" ღერძებში

ავტორი	ა. ლომსაძე	[signature]
შეასრულა	ა. ლომსაძე	[signature]

მასშტაბი	ფურცელი	თარიღი
1:250		2/18/2022














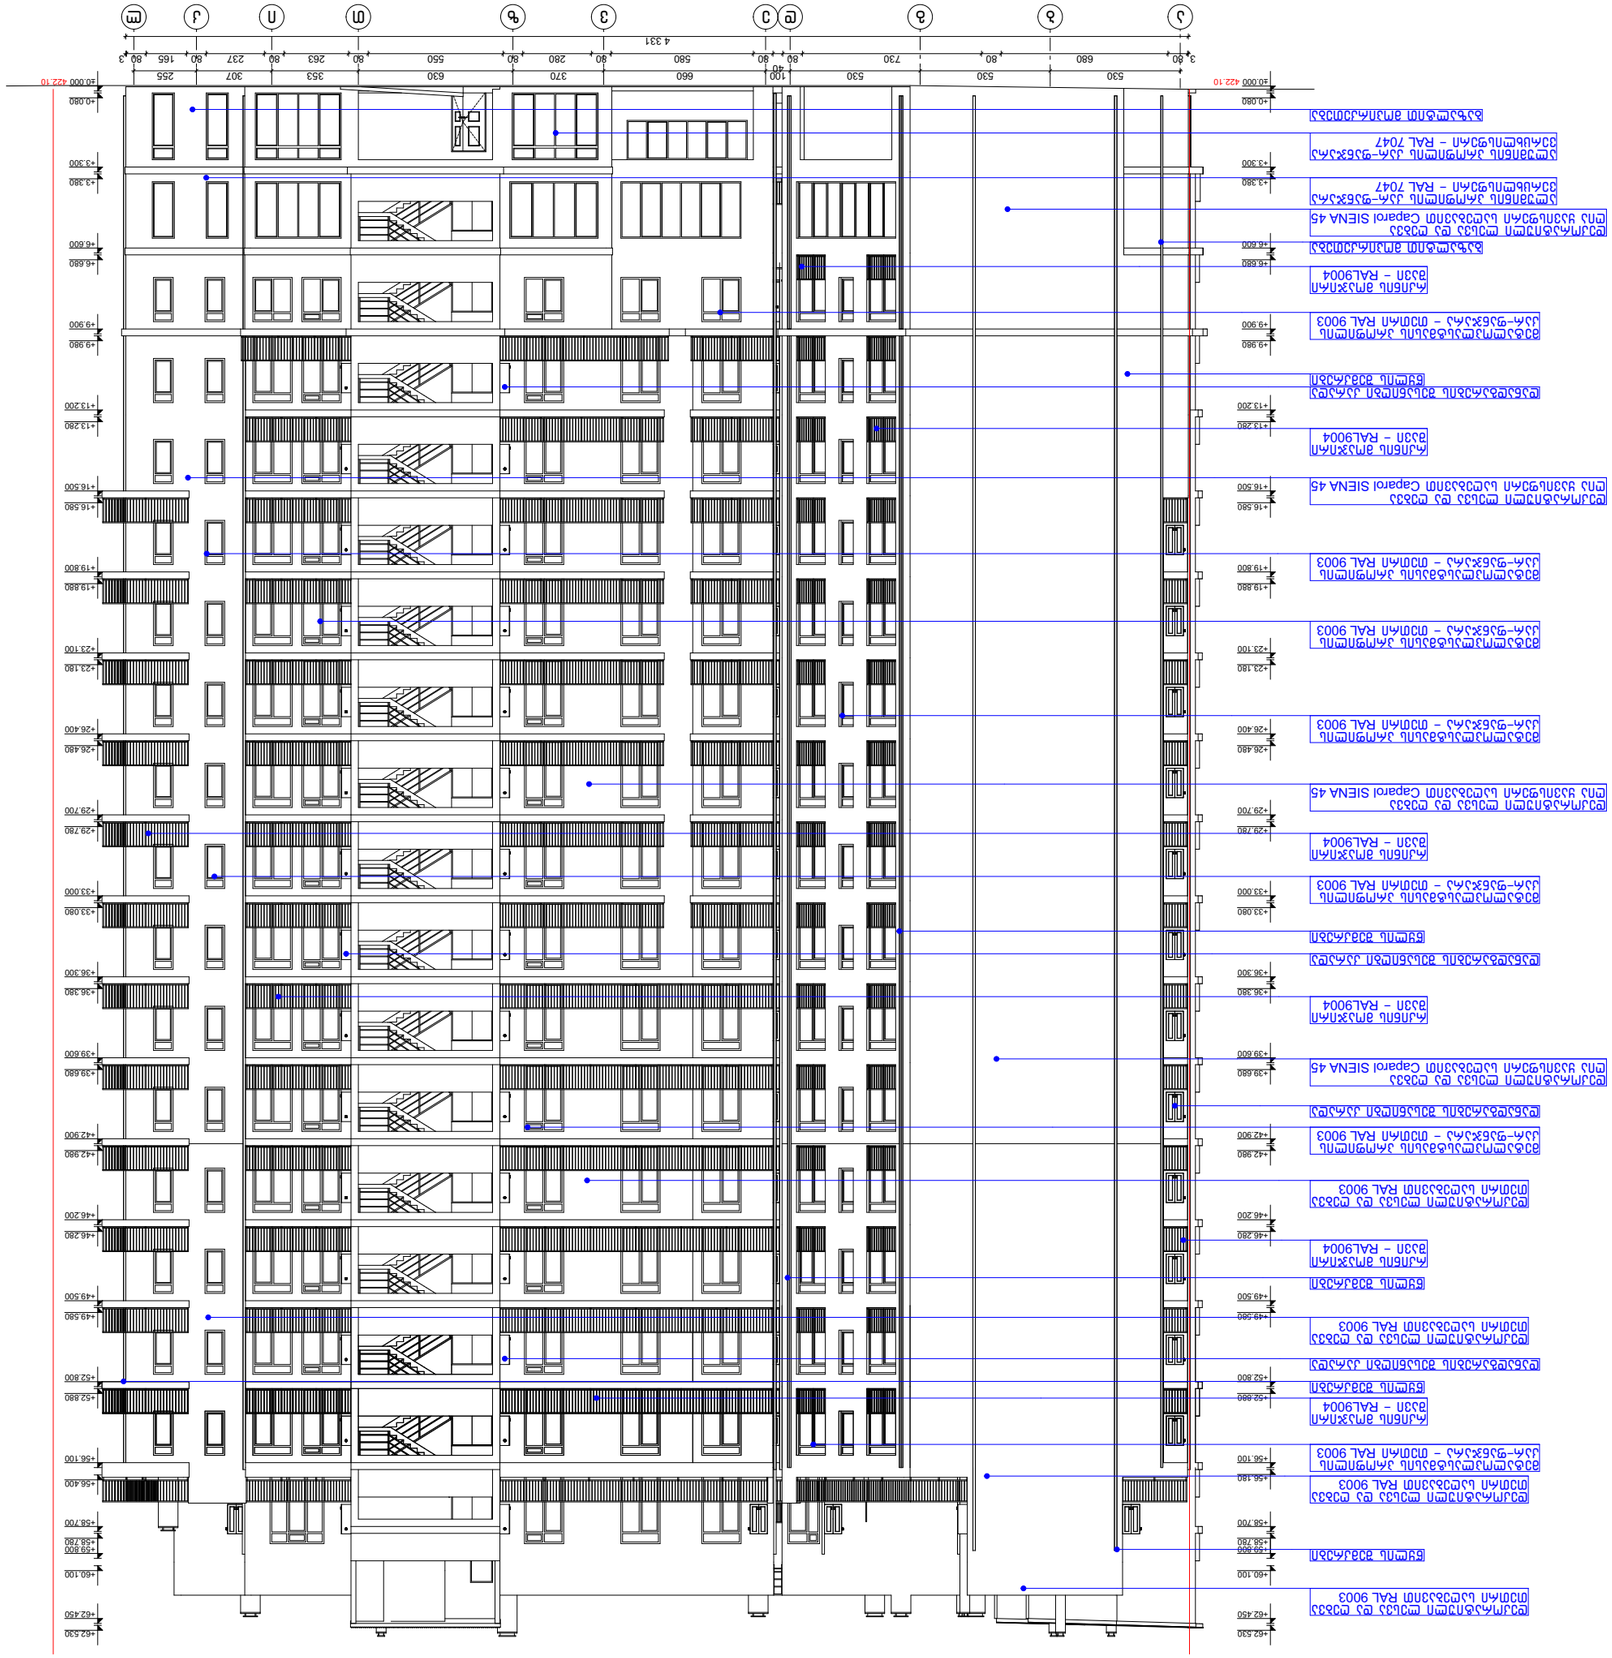
3 60 530 80 530 80 730 80 530 100 40 80 660 80 370 80 280 80 550 80 630 80 263 80 353 80 237 80 307 80 255 80 165 80 3
4 331
+0.080
+3.300
+3.380
+6.600
+6.680
+9.900
+9.980
+13.200
+13.280
+16.500
+16.580
+19.800
+19.880
+23.100
+23.180
+26.400
+26.480
+29.700
+29.780
+33.000
+33.080
+36.300
+36.380
+39.600
+39.680
+42.900
+42.980
+46.200
+46.280
+49.500
+49.580
+52.800
+52.880
+56.100
+56.180
+58.700
+59.600
+59.800
+60.100
+62.450
+62.530
50.000
42.210
