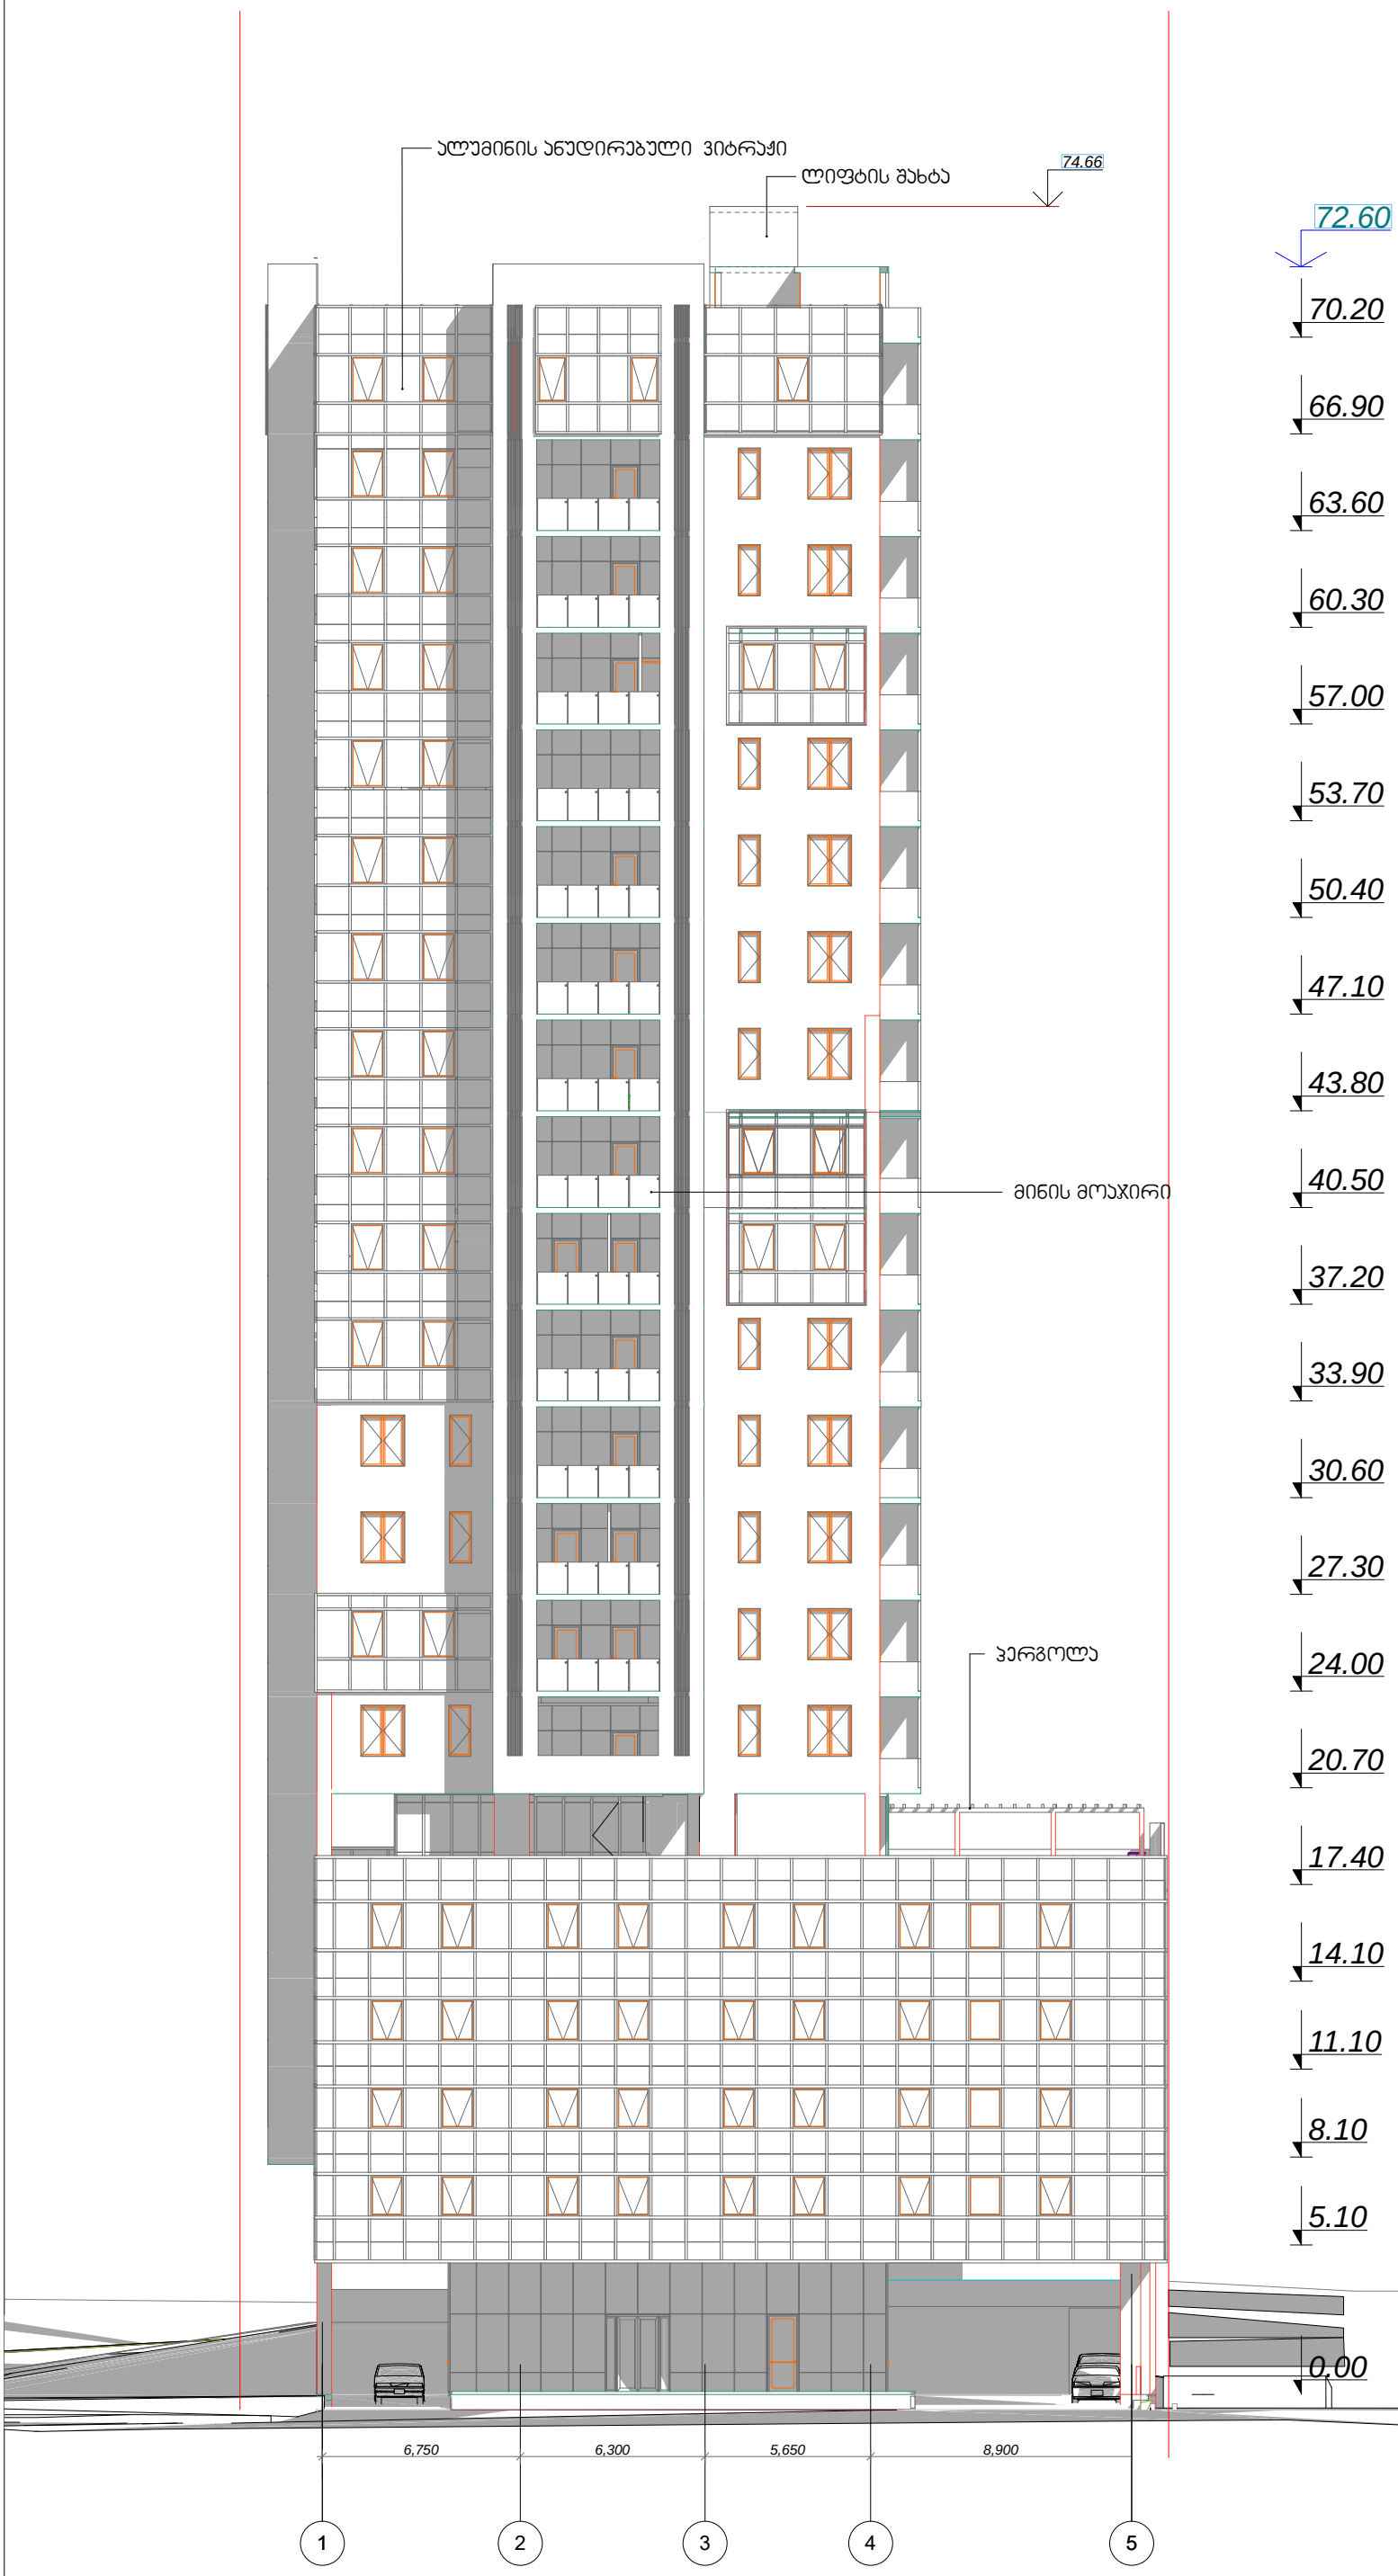

დამგეგმარებელი (არქიტექტურა)
ქუჩა № საფოსტო ინდექსი
ქალაქი ქვეყანა

მრავალბინიანი საცხოვრებელი სახლი

შენიშვნები

სიტუაციური სქემა

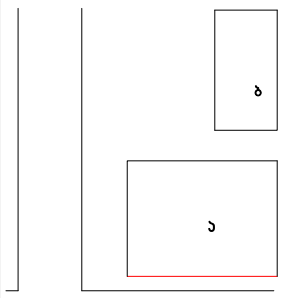

N

08,04,17

TITLEBLOCK/IBC

შეასრულა ჯობა ძლიერიშვილი

შეამოწმა

საკტორო უფლებები ჯობა ძლიერიშვილი

სათაური

ფასადი 1-5 ღერძებში

A-301

A2

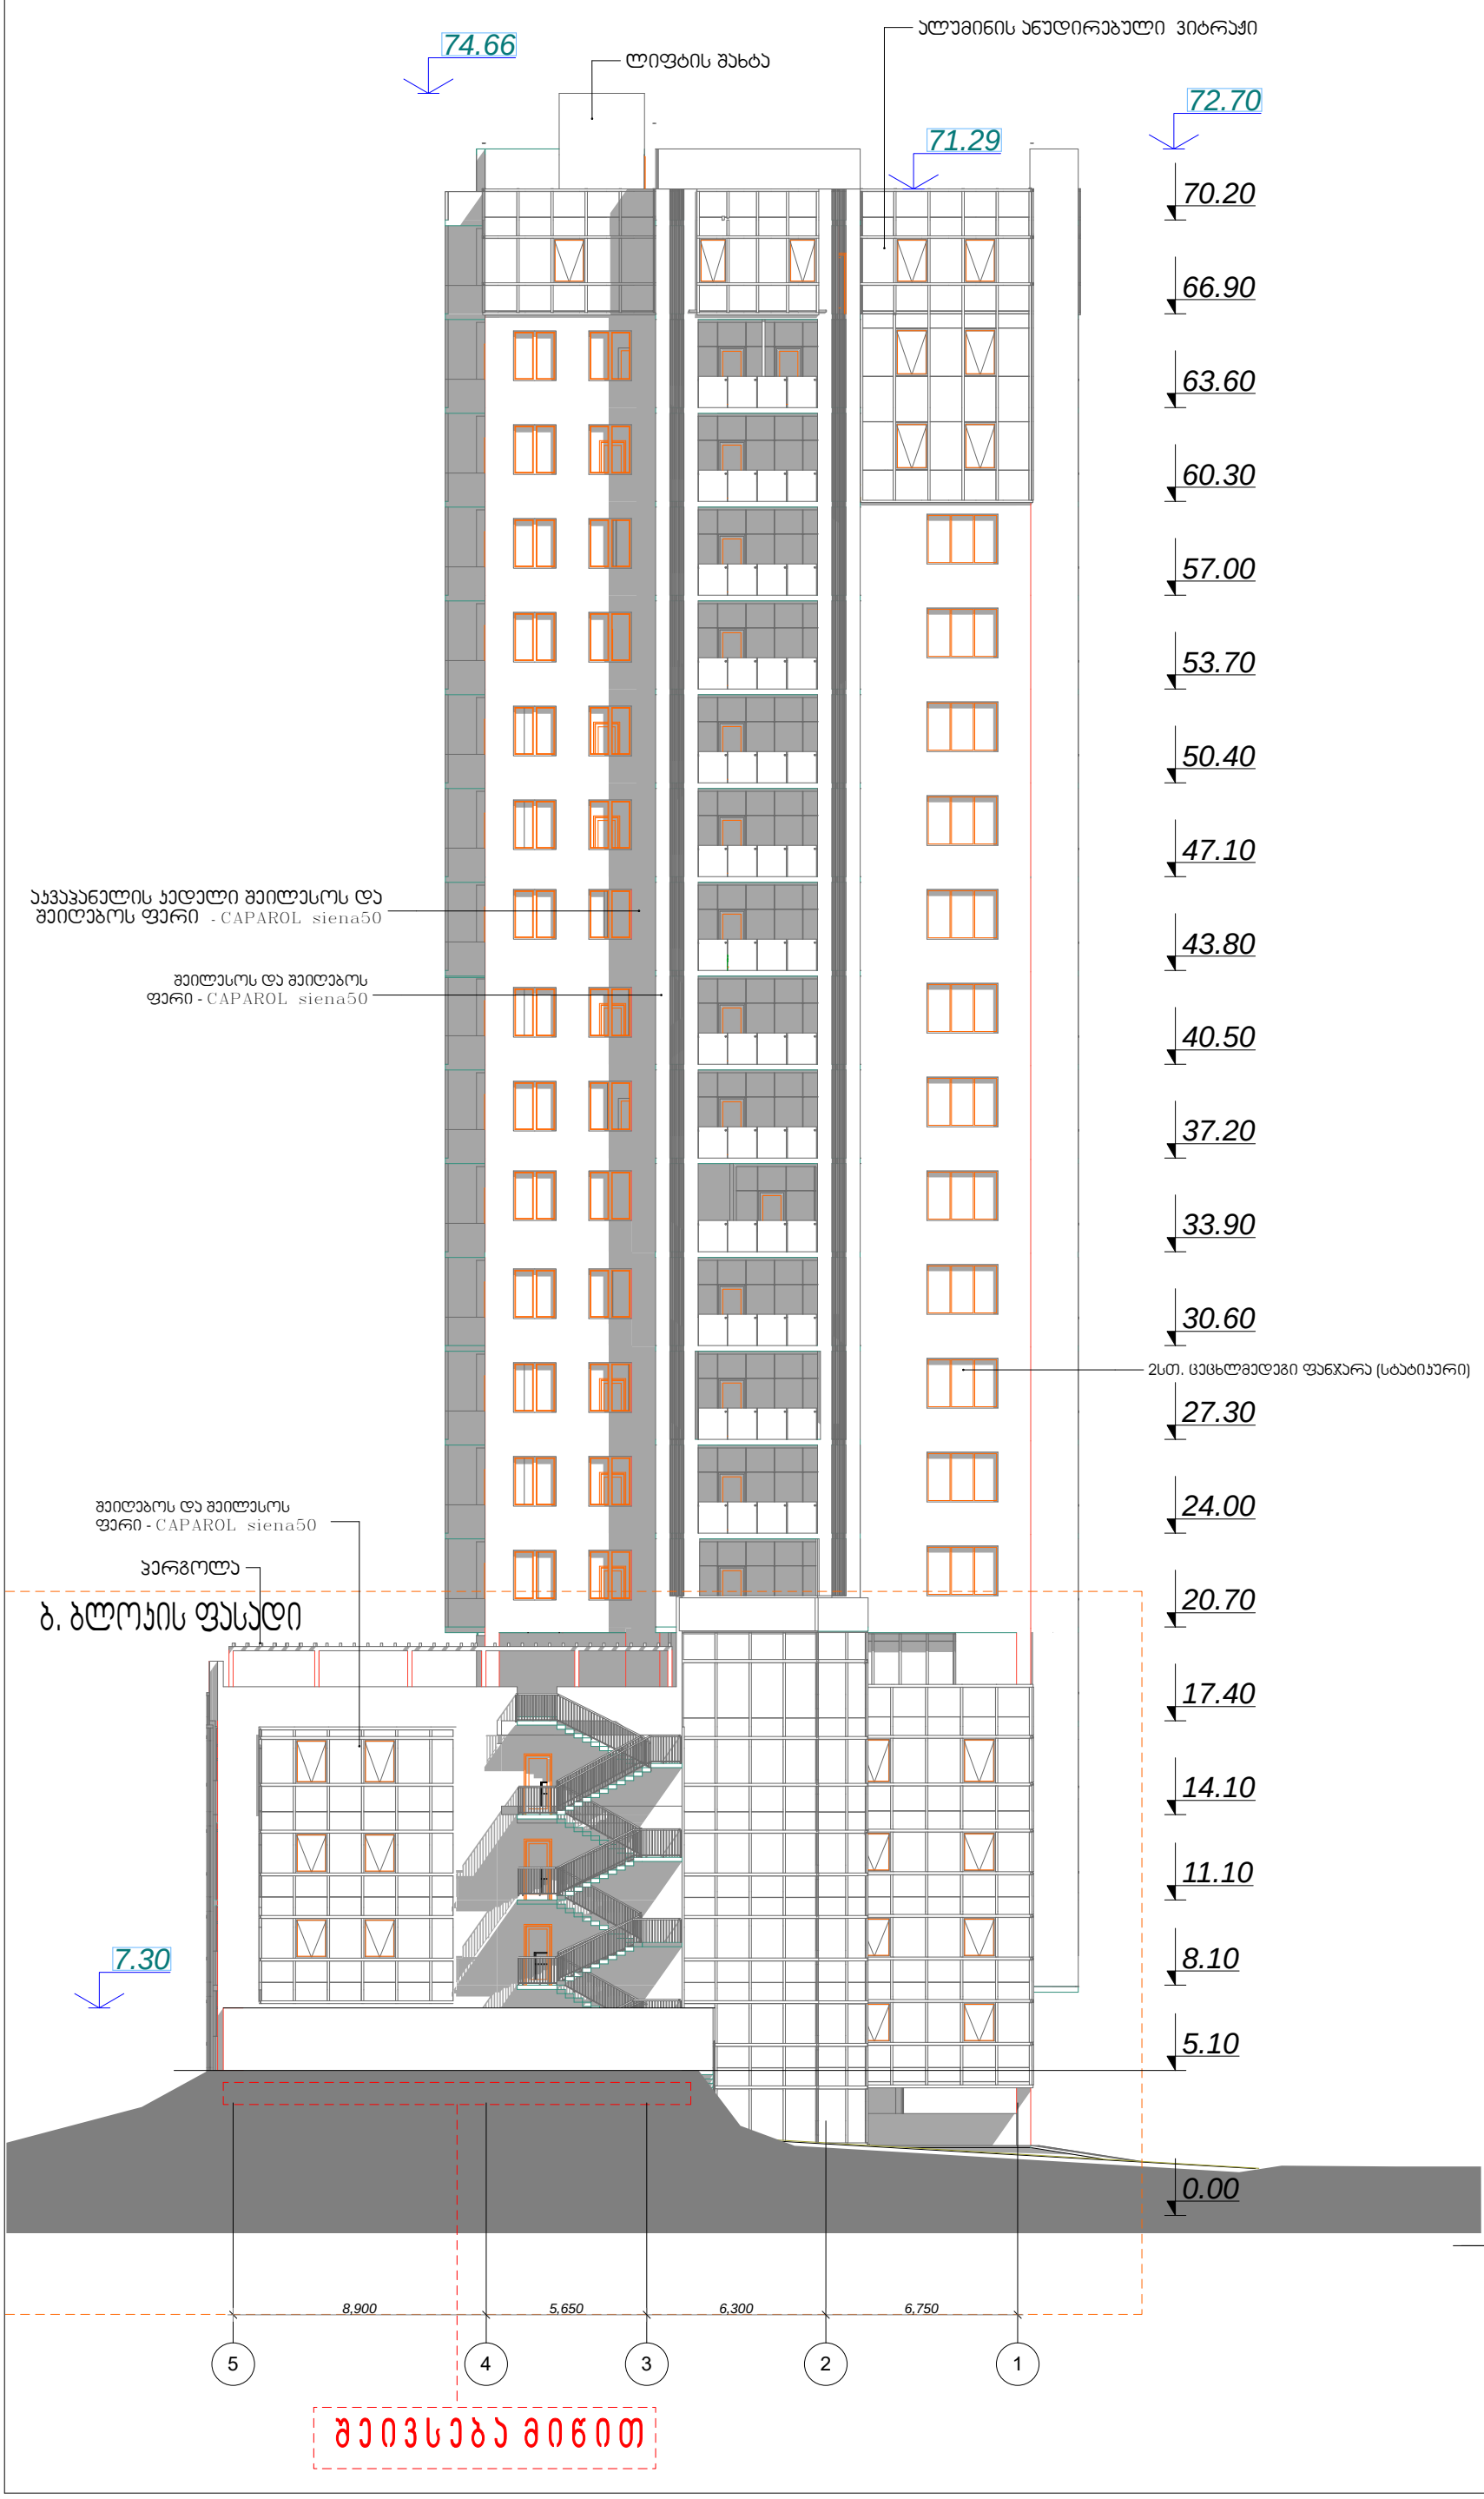

დამგეგმარებელი (არქიტექტურა)
ქუჩა № საფოსტო ინდექსი
ქალაქი ქვეყანა

მრავალბინიანი საცხოვრებელი სახლი

შენიშვნები

სიტუაციური სქემა

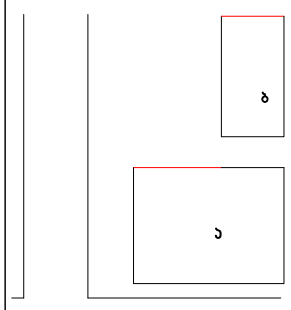

N

08.04.17

TITLEBLOCK/IBC

შეასრულა	ჯობა ჟლიერიშვილი
შეამოწმა	
საპტორო უფლებები	ჯობა ჟლიერიშვილი

სათაური

ფასადი 5-1 ღერძებში

A-301

A2

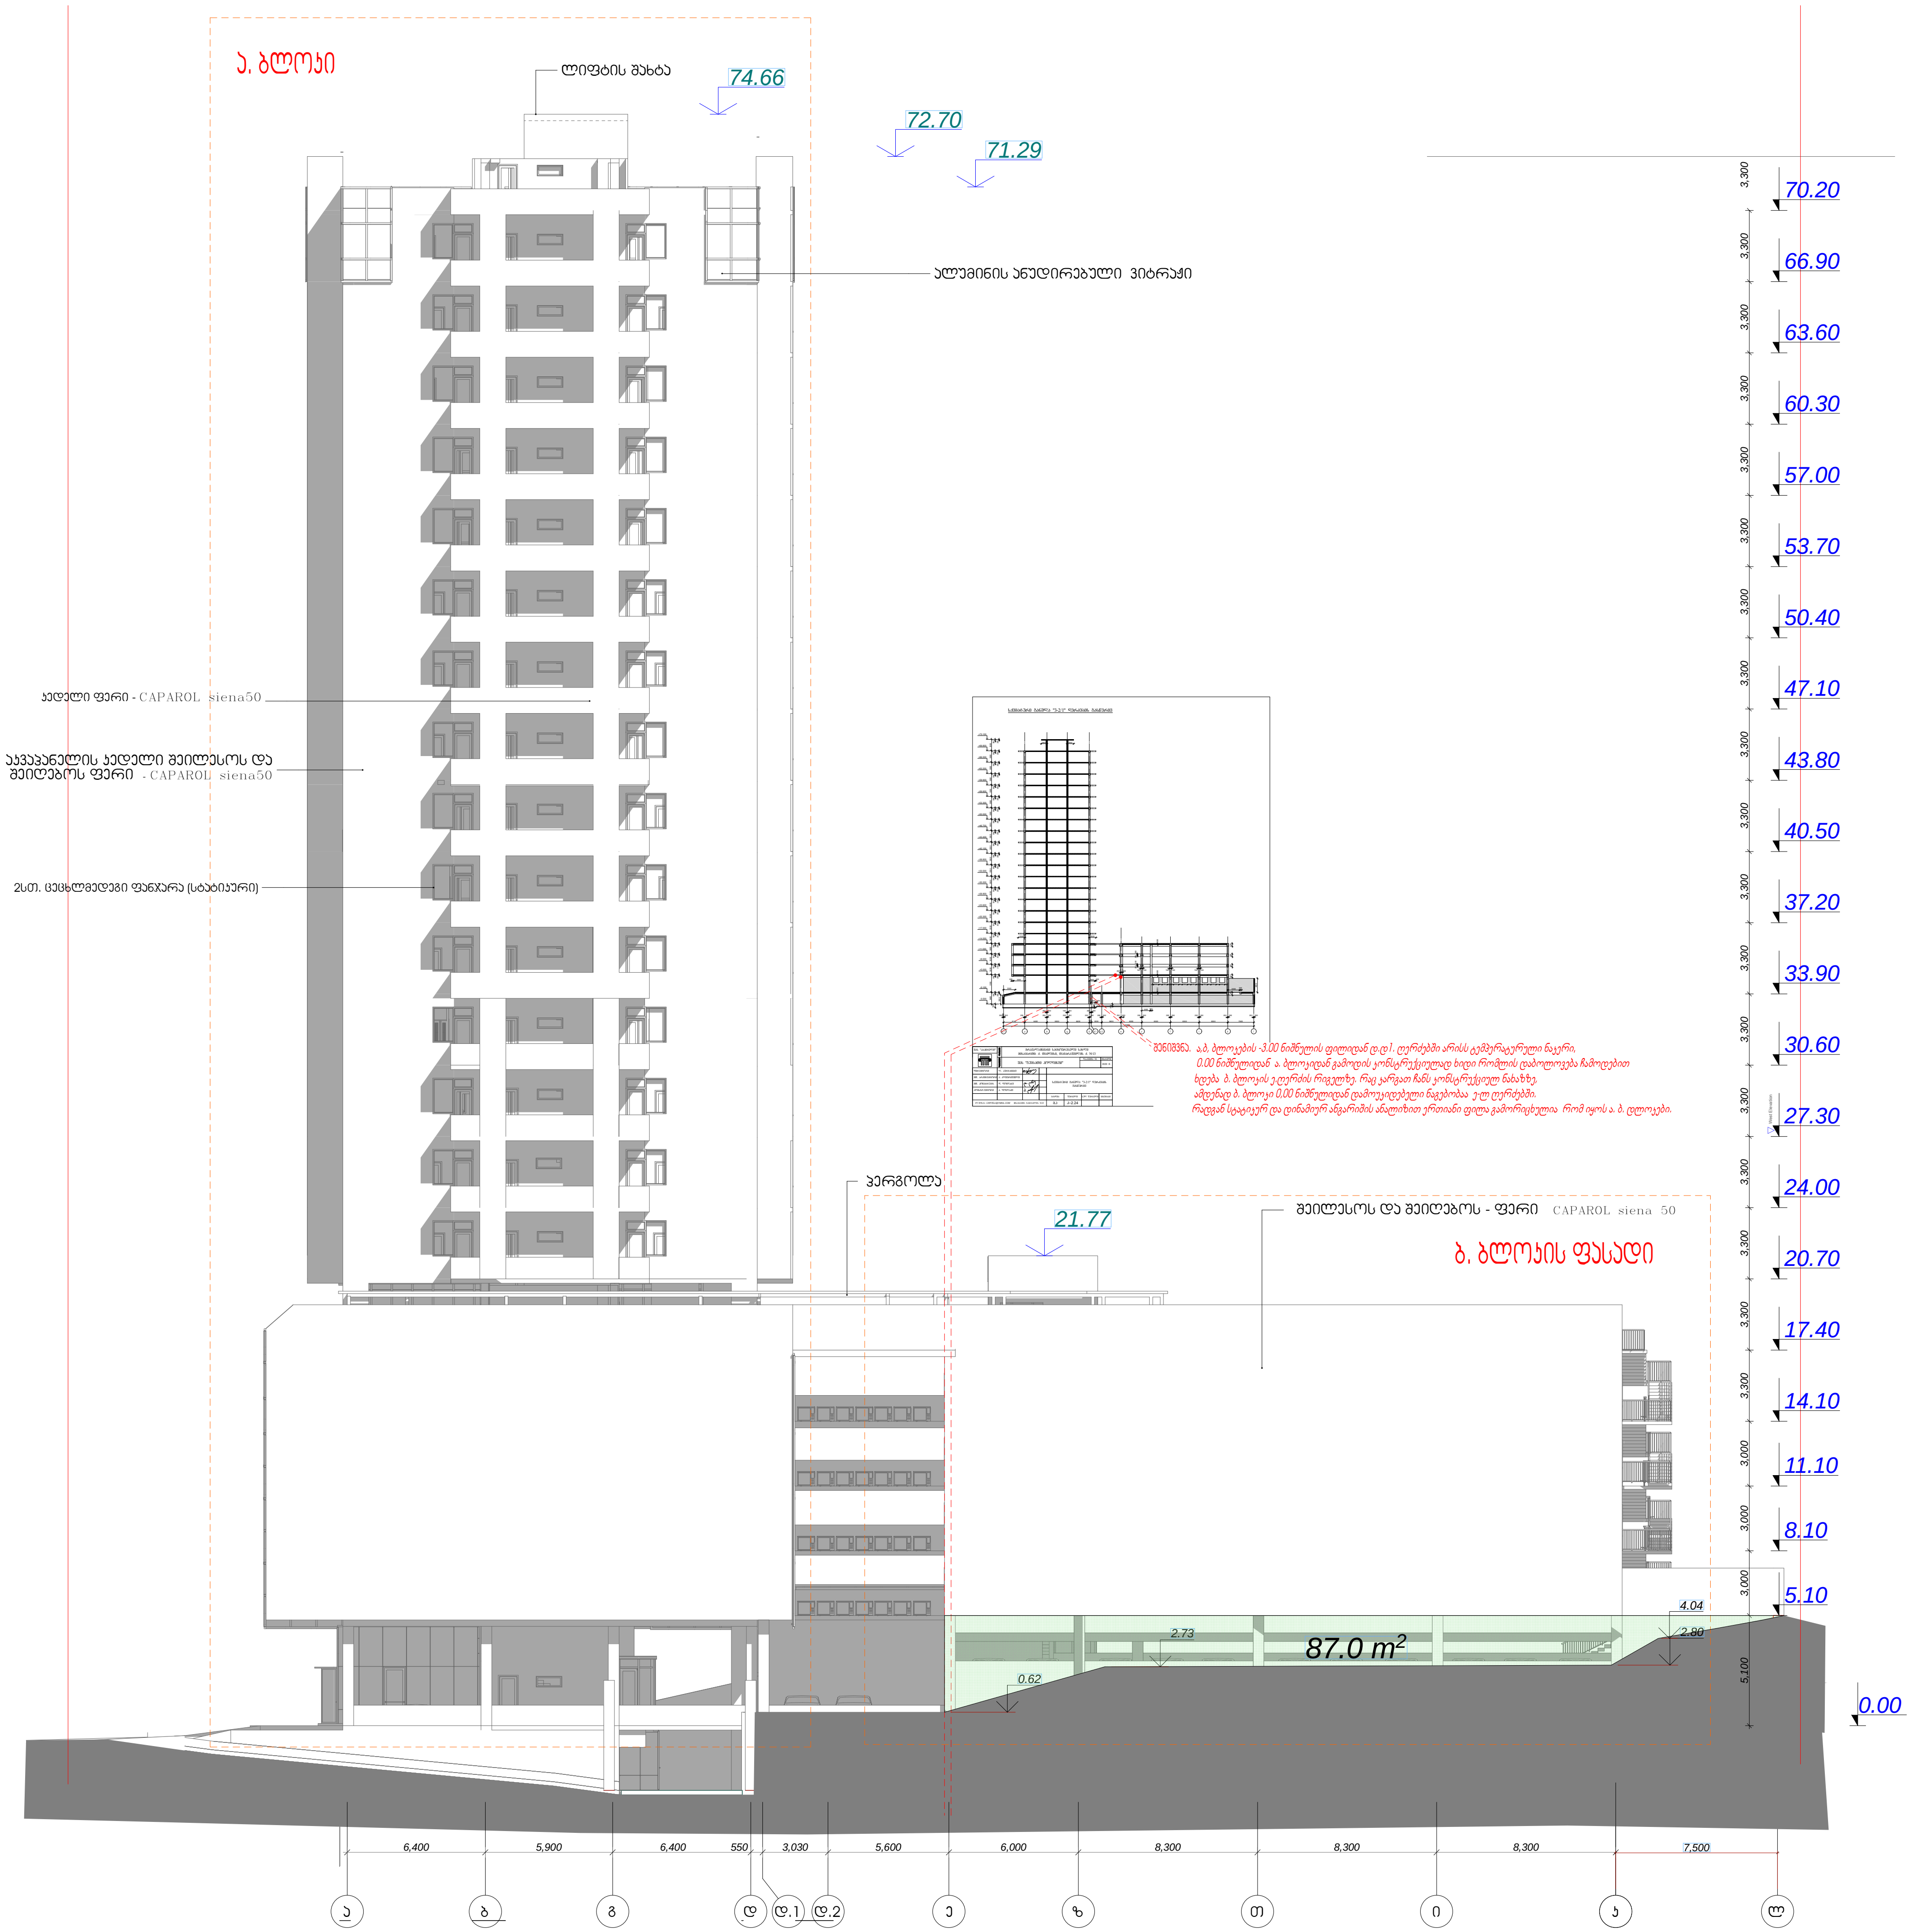

დამკვეთი/დამგეგმარებელი (არქიტექტურა)
ქუჩა № საფოსტო ინდექსი
ქალაქი ქვეყანა

მრავალბინიანი საცხოვრებელი სახლი

შენიშვნები

სიტუაციური სქემა

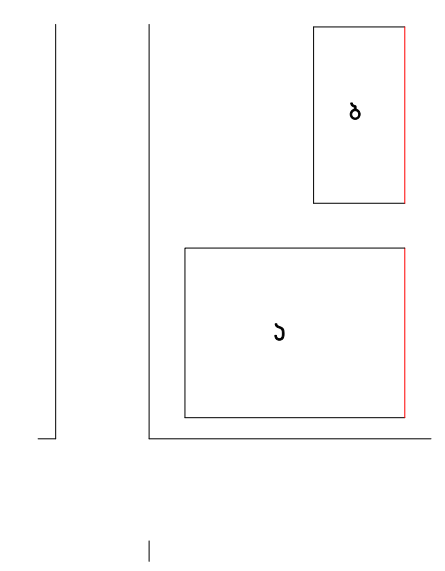

N		

08,04,17

TITLEBLOCK/IBC

შეასრულა	კოხა ქლიმიაშვილი
შეამოწმა	
სავიზორო უფლებები	კოხა ქლიმიაშვილი

სათაური

ფასადი ა-კ ღერძებში

A-303

A2

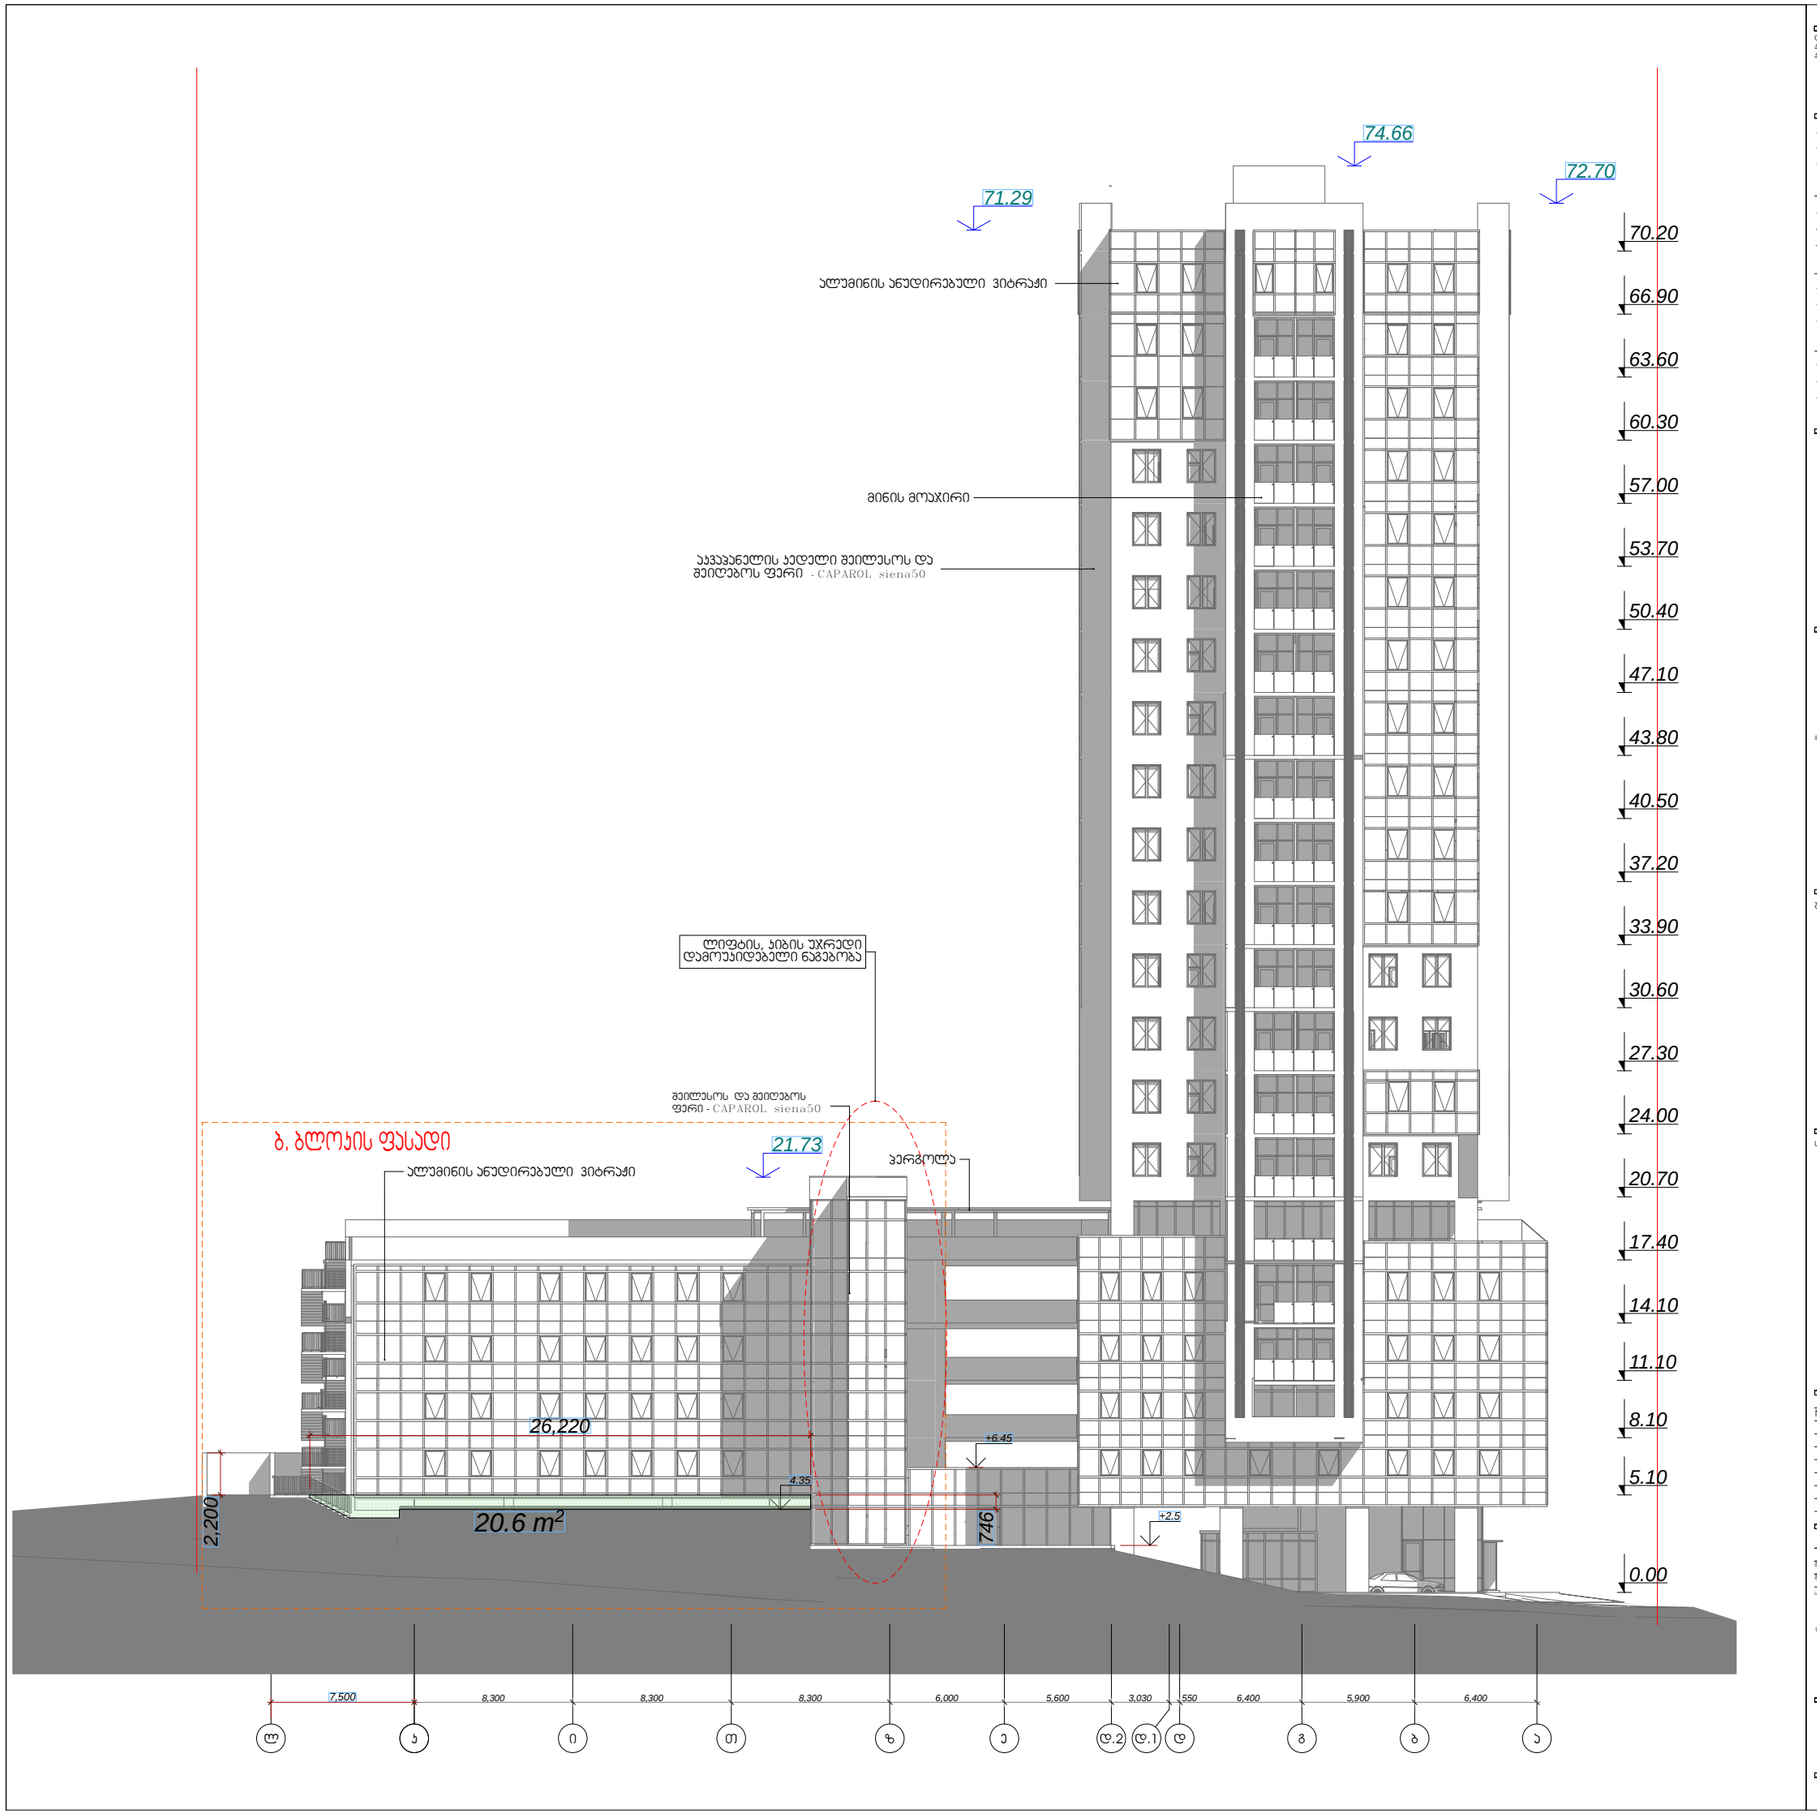

ფამგეგმარებელი (არქიტექტორი)
ჟუჯა ჩ. საფოსტო ინდუჯი
ჟალაჟი ჟვეყანა

მრავალბინიანი საცხოვრებელი სახლი

მენიმვნები

სიტუაციური სქემა

ბ

ა

N

08.04.17

TITLEBLOCK/IBC

მეტრიული

ეროვნული

სიტუაციური

ფასადი ა-ა ლერსებმი

A-303

A2

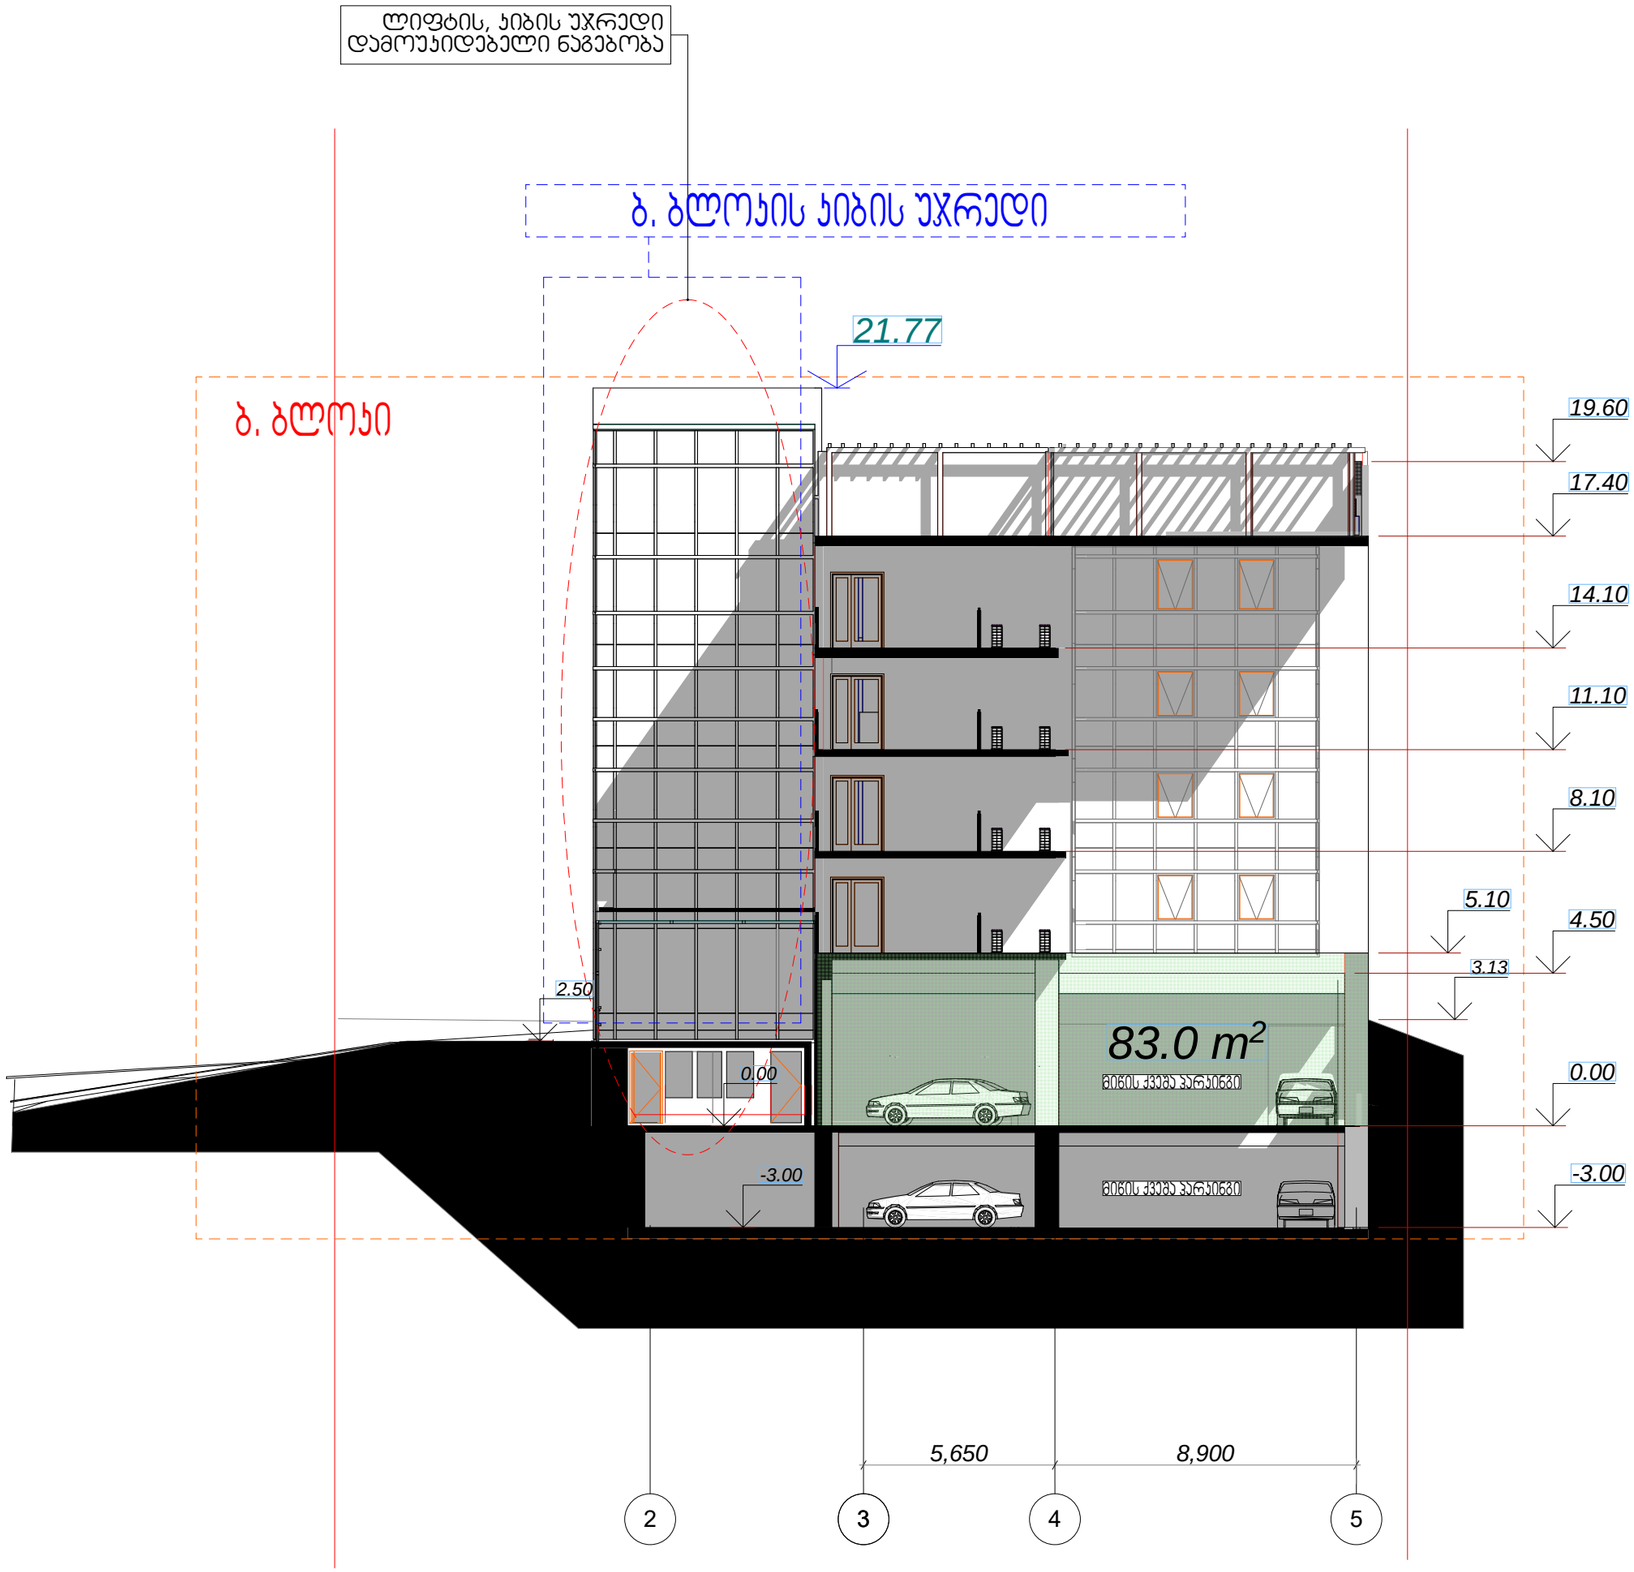

ბ ბლოკის ფასადი 2-5 ღეძებმსი

A-303

A2

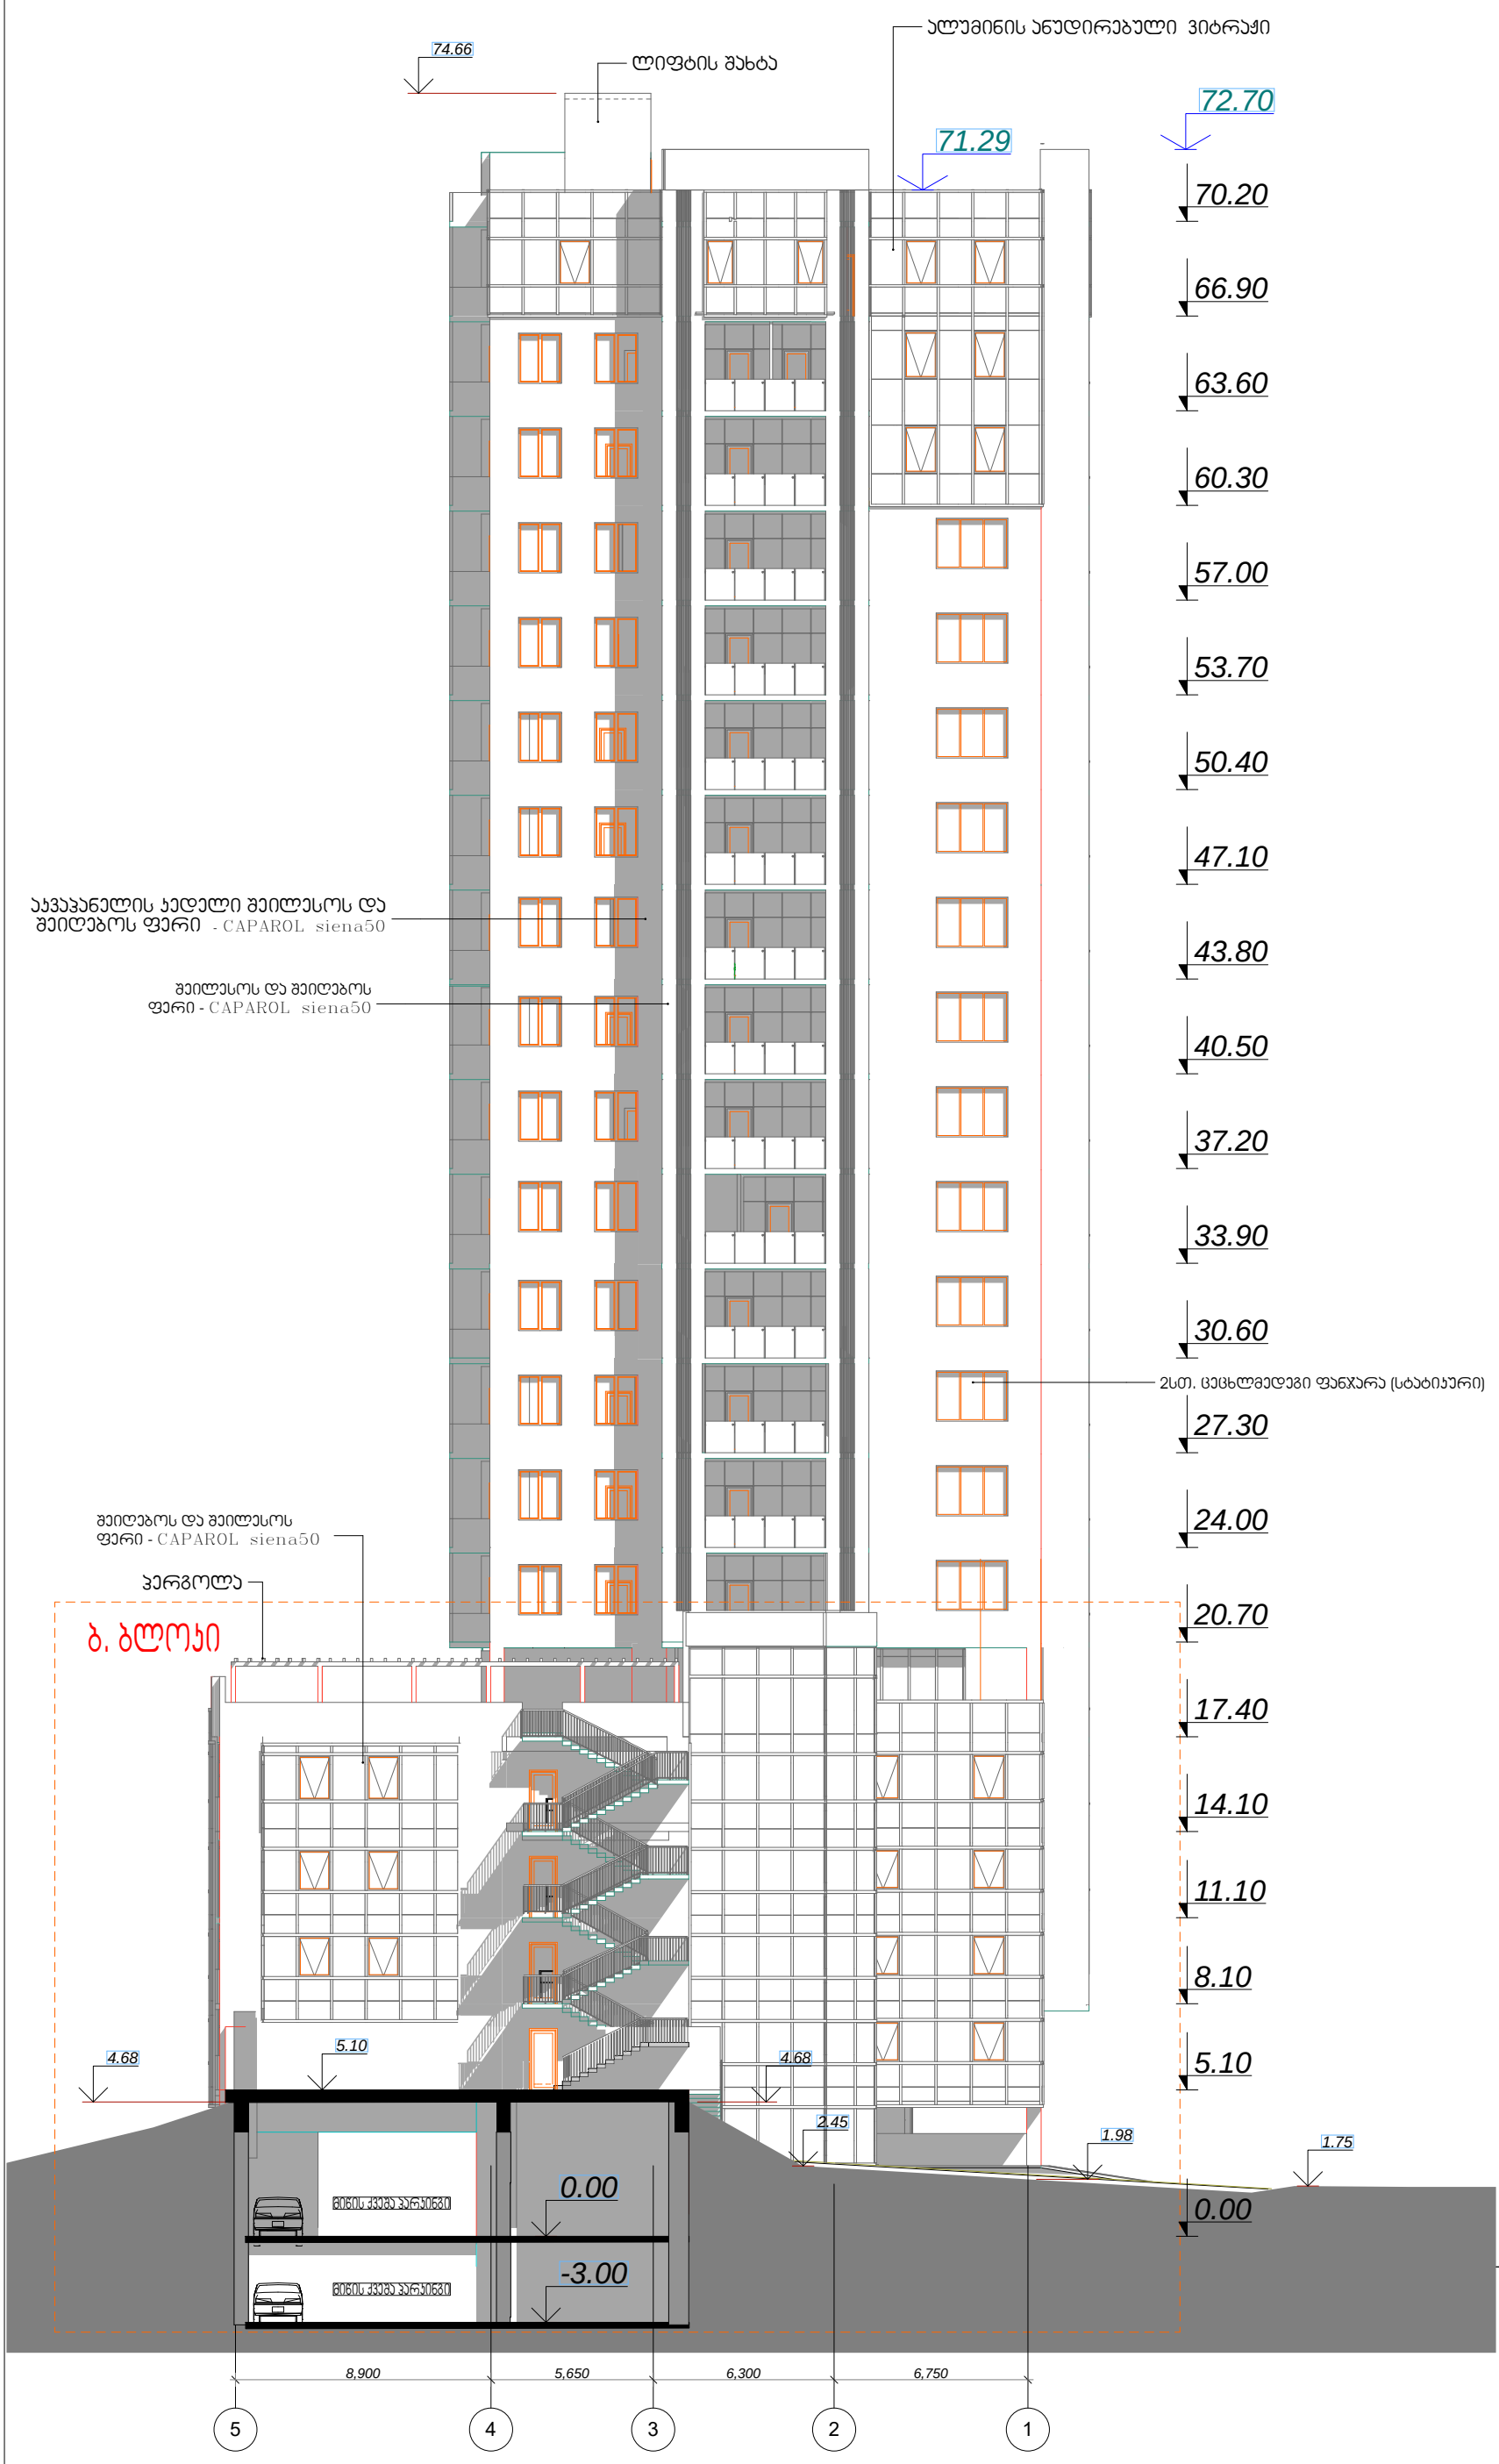

დამგეგმარებელი (არქიტექტურა)
ქუჩა №: საფოსტო ინდექსი
ქალაქი ქვეყანა

მრავალბინიანი საცხოვრებელი სახლი

შენიშვნები

სიტუაციური სქემა

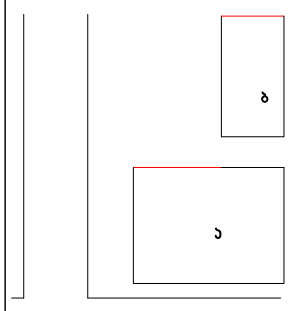

N

08,04,17

TITLEBLOCK/IBC

შეასრულა — ჯობა ჟლიერიშვილი

შეამოწმა

სავტორო უფლებები — ჯობა ჟლიერიშვილი

სათაური

ფასადი 5-1 ღეკებში

A-301

A2

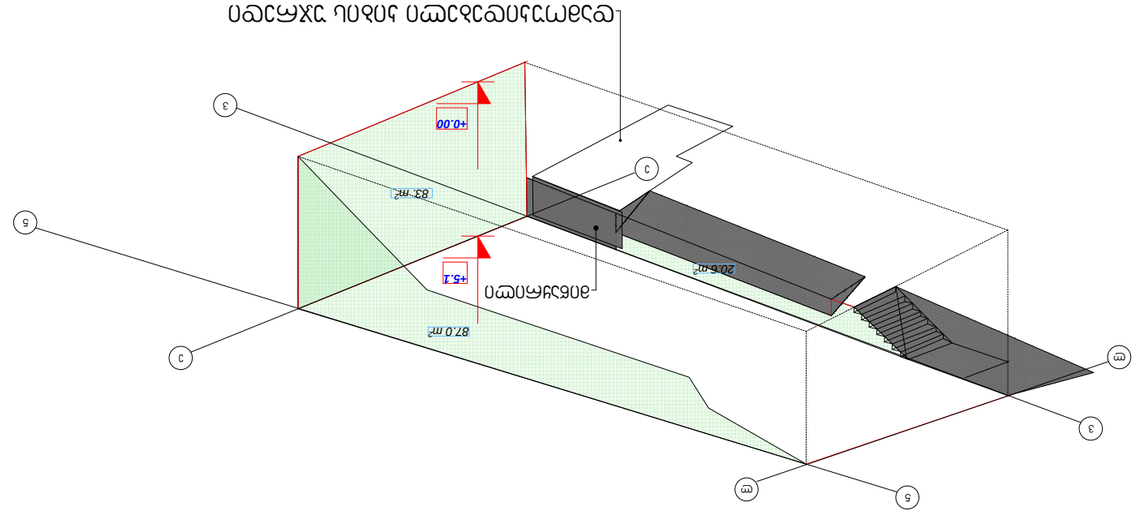

1	1:100	1	
2	1:100	1	
3	1:100	1	
4	1:100	1	
5	1:100	1	