

revision:	description:
a	
b	
c	
d	
e	

ნახატის:	01 ფასადი
ლეგენდა:	-
პროექტი:	მრავალბინიანი საცხოვრებელი სახლების კომპლექსის მშენებლობა
მის. ნომერი:	ორსართულიანი სახლი
ნახატის დასახელება:	ფასადი 01

პროექტის №:	21.004
თარიღი:	2/20/2022
სტადია:	DD
ლეგენდა:	NG
ზომა:	HB
ფორმატი:	A1
მასშტაბი:	1:100

ფურცლის №: A-201

ქ. თბილისი, ვაჟა ფშაველას გამზირი, 5, +995 597 75 88 63



revision:	description:
a	
b	
c	
d	
e	

ნახატის:	02 ფასადი
ფურცლის:	-
პროექტის:	მრავალბინიანი საცხოვრებელი სახლის მშენებლობა
ტექნიკური ზედამხედველობა:	

პროექტის №:	21.00
თარიღი:	2/20/2022
სტადია:	DD
ფურცლის:	NG
ზომა/ფორმატი:	HB
ზომა:	A1
მასშტაბი:	1:100

ფურცლის №: A-202

პროექტირებულია ავტომატიზირებული პროგრამით Archicad 23

ქ. თბილისი, ვაჟა-ფშაველას გამზირი, 36, კორპუსი 1, ბინა 5, +995 597 75 88 63

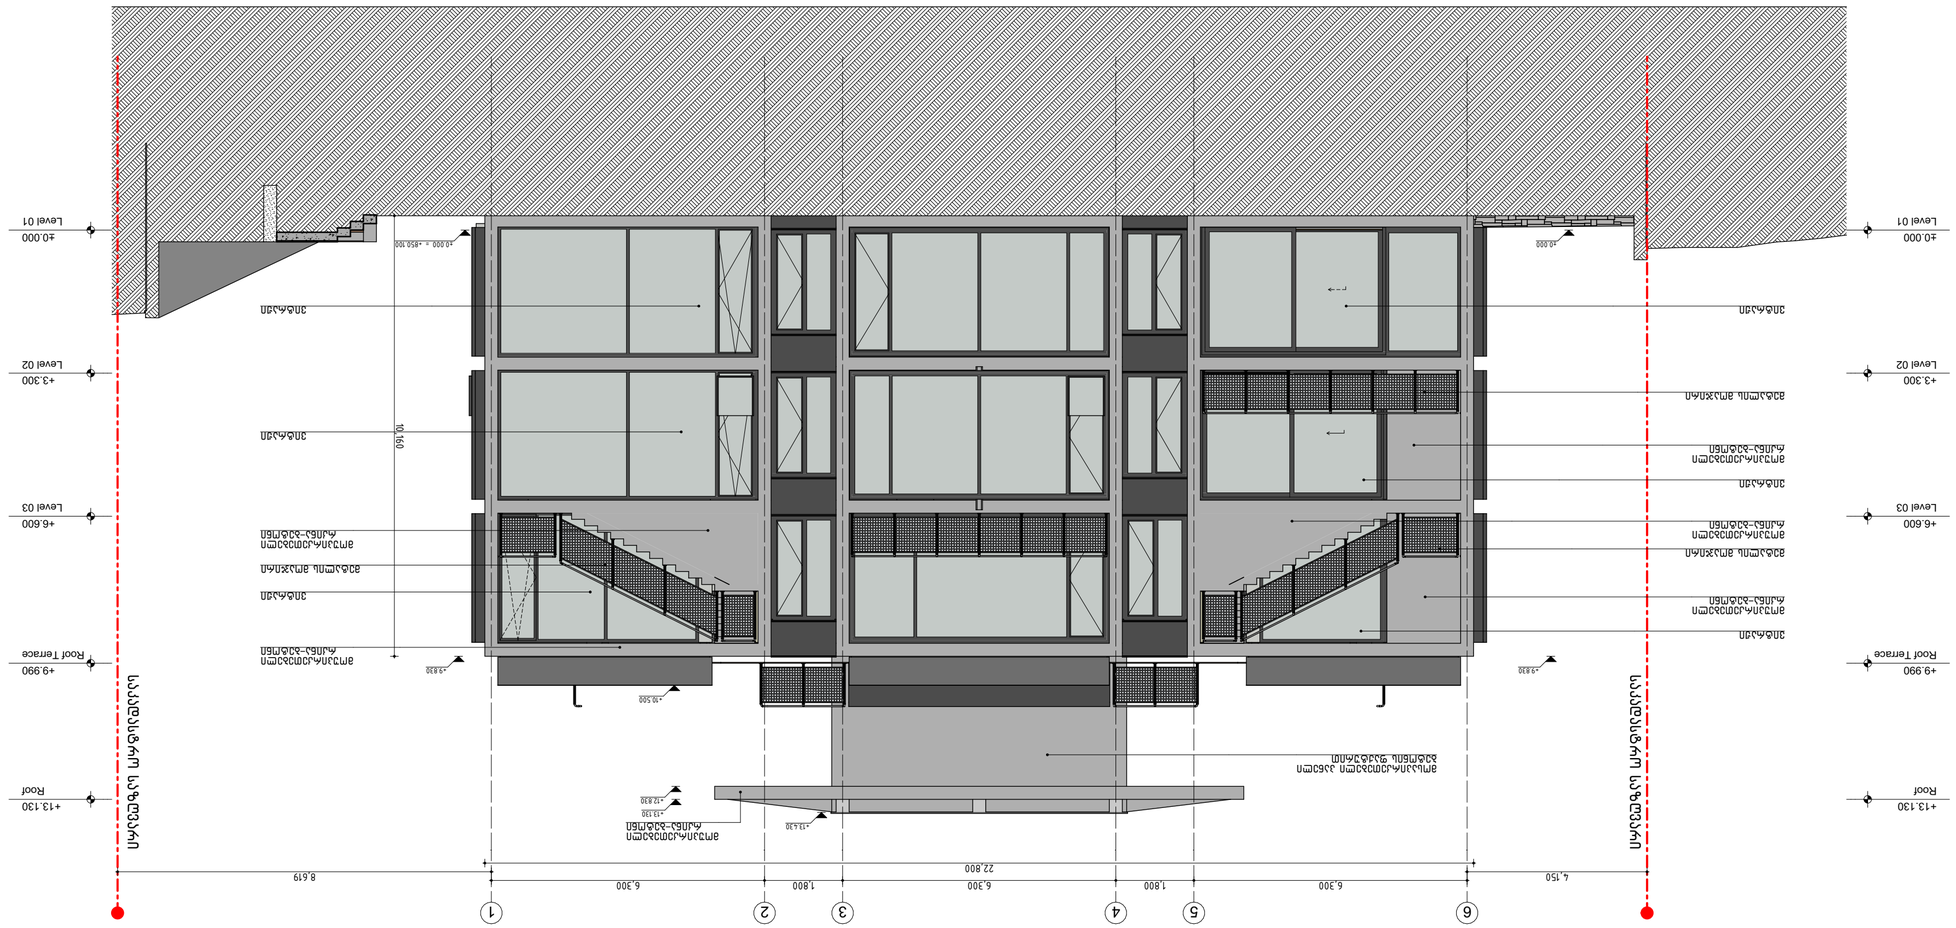
სანაპიროს ქუჩა
+13.130
Roof
+9.990
Roof Terrace
+6.600
Level 03
+3.300
Level 02
±0.000
Level 01
-0.150
-0.832
-10.500
-12.830
-13.130
-0.832
-1.000
-0.150
10.160
22.800
8.619
6.300
1.800
6.300
1.800
6.300
4.150
1
2
3
4
5
6
ალუმინის პროფილის მოაპირკეთებელი ფანელი
ალუმინის პროფილის მოაპირკეთებელი ფანელი
ალუმინის პროფილის მოაპირკეთებელი ფანელი



revision:	description:
a	
b	
c	
d	
e	

ნახატის დასახელება:

ფასადი 04

ფაილის სახელი:	-
ავტ. ხელმოწერა:	ინჟინერ-არქიტექტორი:
ნახატის დასახელება:	ფასადის ნახატი

პროექტის №:	21.00
თარიღი:	2/20/2022
ავტორი:	DD
შემსრულებელი:	NG
ზომა:	HB
მასშტაბი:	A1
ნახატის №:	1:100

ფურცლის №:
A-204

