# ჰიდროტექნიკური ნაწილი

## ჰიდროტექნიკური ნაგებობების ზოგადი გენერალური გეგმა. მასშტაბი 1-500

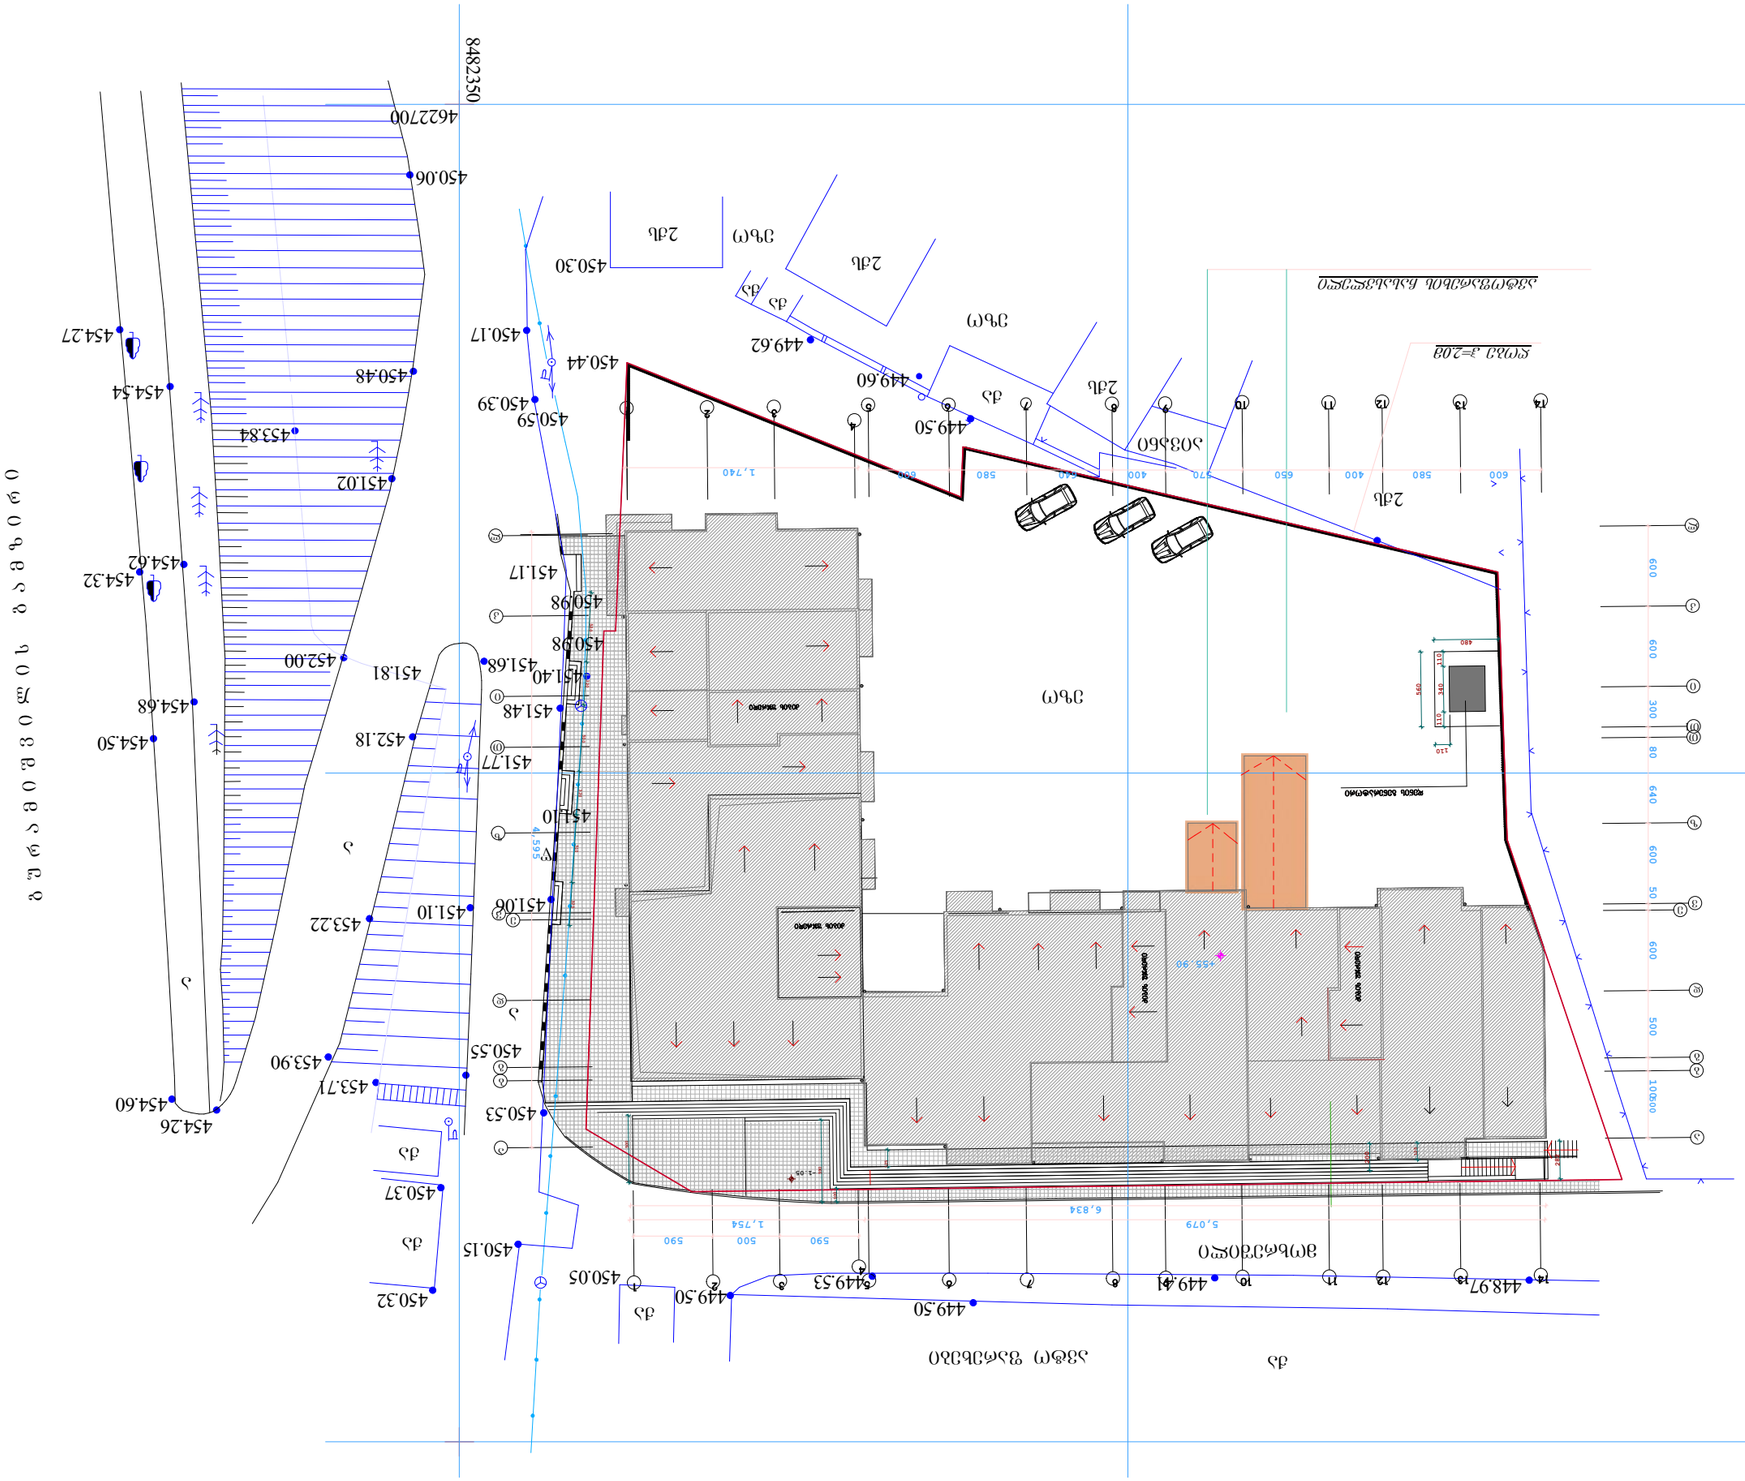
8482350
4622700
450.06
454.27
454.54
453.84
451.02
454.62
454.32
452.00
454.68
454.50
451.81
452.18
451.77
451.40
451.48
451.68
451.17
450.98
450.38
451.10
453.22
451.06
453.90
453.71
450.55
454.26
454.60
450.53
450.37
450.32
450.15
450.05
449.50
449.53
449.50
448.97
449.41
449.50
449.62
450.44
450.17
450.30
450.59
450.39
449.60
449.50
5038.60
2ამ
ჯ5
3ტ(ო)
2ამ
ჯ5
ჯ5
ჯ5